



Garaż OZIMEK G1.2
4 x 5,5 m, 78 mm, Pełny zestaw
PREMIUM

Produkt #G1.2_4x5.5_S58

13070.00 zł

~~14570.00 zł~~ / Zaoszczędzisz : 1500.00 zł

Najniższa cena w ciągu ostatnich 30 dni **14570.00 zł**

Cena obowiązuje przez 15 dni

<https://domkiekoarchitektura.pl/garaz-zimek-g1-2>



Opis	WARTOŚĆ
Grubość ścian	78 mm
Wymiary ścian (szerokość x długość)	3,64 x 5,22m
Wysokość ścian	2000 mm
Wysokość do kalenicy	2493 mm
Powierzchnia podłogi	17,7 m ²
Powierzchnia dachu	22,8 m ²
Kąt nachylenia dachu	15,33 ° odpowiada 28 %
Obliczone obciążenie konstrukcji dachu	150 kg/m ²
Okna	Szt. / stronę otwarcia sprawdź według rysunków projektu
Drzwi	Szt. / stronę otwarcia sprawdź według rysunków projektu
Zastosowane szkło	Podwójne zespolone
Wypust dachowy	Sprawdź według rysunków projektu
Powierzchnia zewnętrzna (ściany)	30 m ²
Powierzchnia wewnętrzna (ściany)	30 m ²
Poziom wilgotności drewna	~ 18 %

Wymiary i waga opakowania


H 800 x B 1200 x L 5800 mm = 1380 kg

PREMIUM _S58_A1

- Hydroizolacja na fundament pod podwaliny.
- Impregnowane podwaliny (belki) fundamentów płaskich
- Grubość ściany: 78 mm Ściany elewacyjne niemalowane — pionowe panele w technologii szkieletu drewnianego z membraną, która zapewnia trwałą ochronę przed wilgocią i ogranicza kondensację dzięki swojej oddychalności;
- Schody lub drabina na antresolę lub piętro do sprawdzenia zgodnie z rysunkami projektu i specyfikacjami technicznymi;
- Podłoga piętra (do sprawdzenia zgodnie z rysunkami projektu) z litego drewna grubości ok 18 mm z pióro wpustem, niemalowane;
- Konstrukcja dachu + deska dachowa grubości ok 18 mm z pióro wpustem
- Zestaw elementów wykończeniowych i elementów montażowych ;
- Materiały uszczelniające: taśma do uszczelniania drzwi, okien oraz narożników od wewnątrz; silikon do narożników na zewnątrz oraz uszczelniania ścian
- Zestaw drewnianych (niemalowanych) okien i drzwi z podwójną szybą, drzwi wewnętrzne całkowicie drewniane. Stronę otwarcia drzwi i okien prosimy sprawdzić według rysunków projektu ;
- Podwójna uszczelka gumowa do dodatkowej ochrony okien i drzwi przed deszczem i wiatrem oraz zestaw zamków i klamek. Próg metalowy do drzwi wejściowych;
- Zestaw do montażu tarasu z desek grubości ok 18 mm do sprawdzenia zgodnie z rysunkami projektu i specyfikacjami technicznymi;

Tel.: +48 856 723 031


Kontakt mailowy: sklep@domkiekoarchitektura.pl
www.domkiekoarchitektura.pl

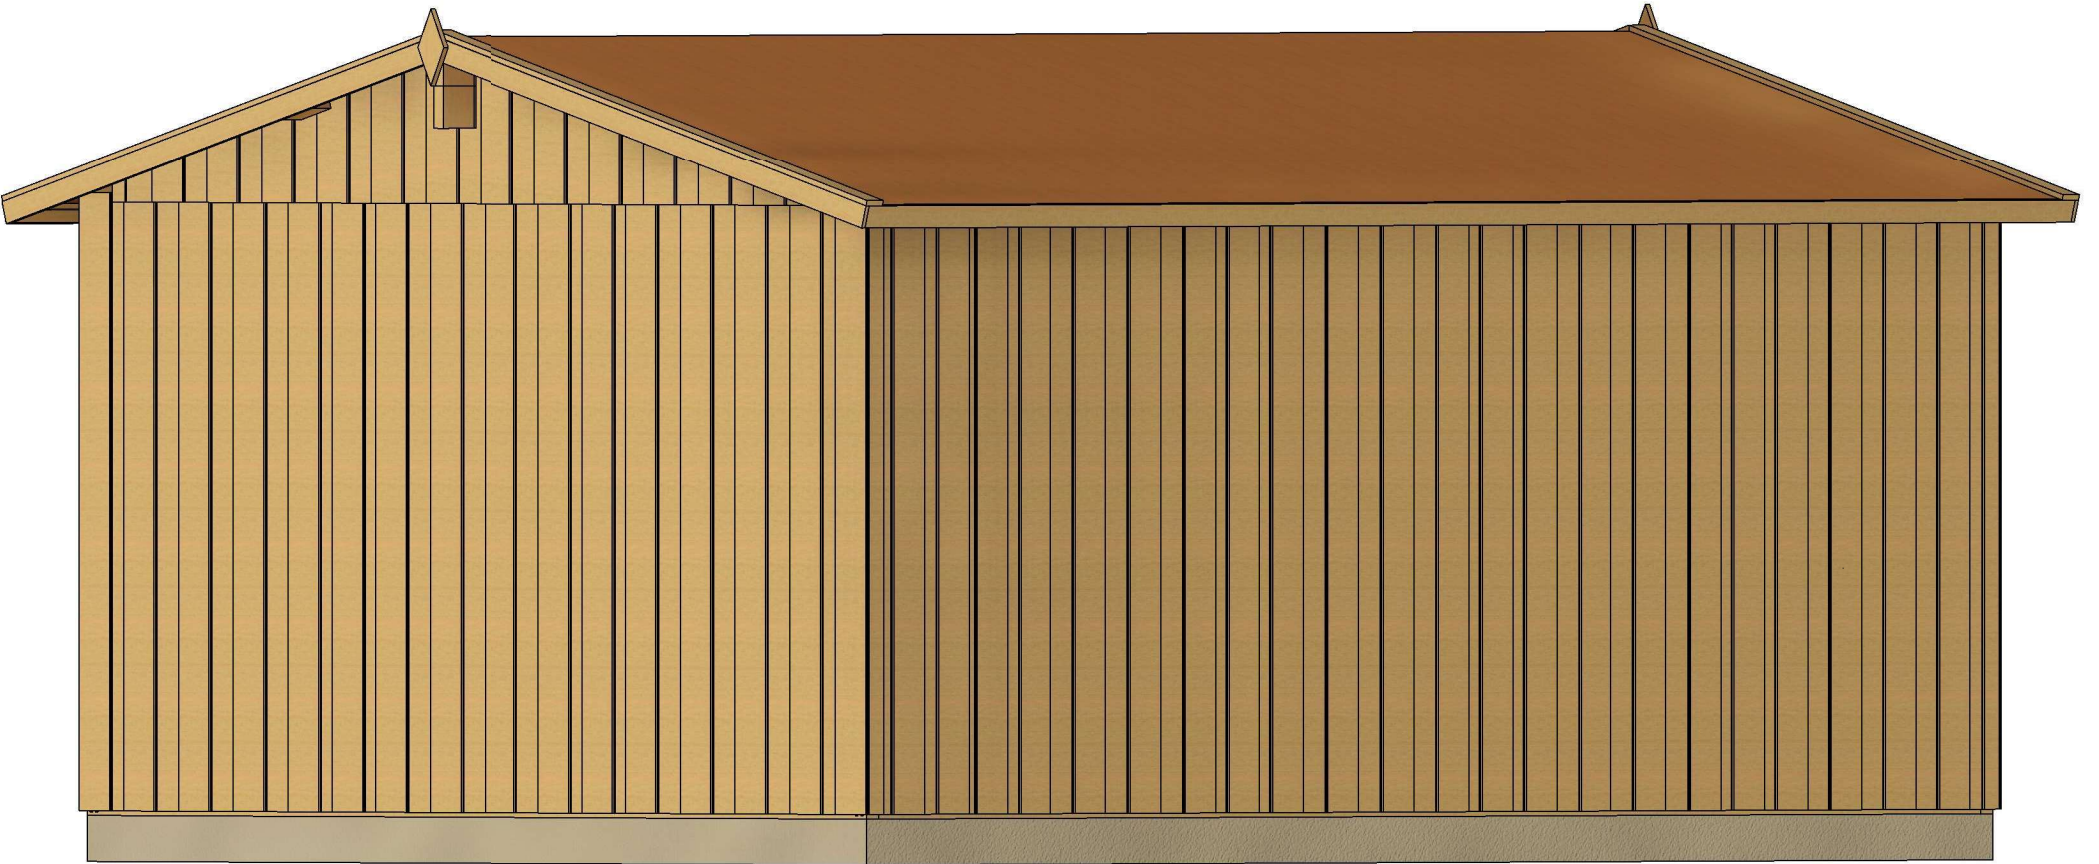


All interior area	17.7 m2	Profile	S58_A1	Project	G1.2_4x5.5_S58	Scale
All roof area	22.8 m2	All terrace	-	7/31/2023 7:44:38 PM	Drawing name 3D VISUALIZATION	




All interior area	17.7 m2	Profile	S58_A1	Project	G1.2_4x5.5_S58	Scale
All roof area	22.8 m2	All terrace	-	7/31/2023 7:44:36 PM	Drawing name 3D VISUALIZATION	

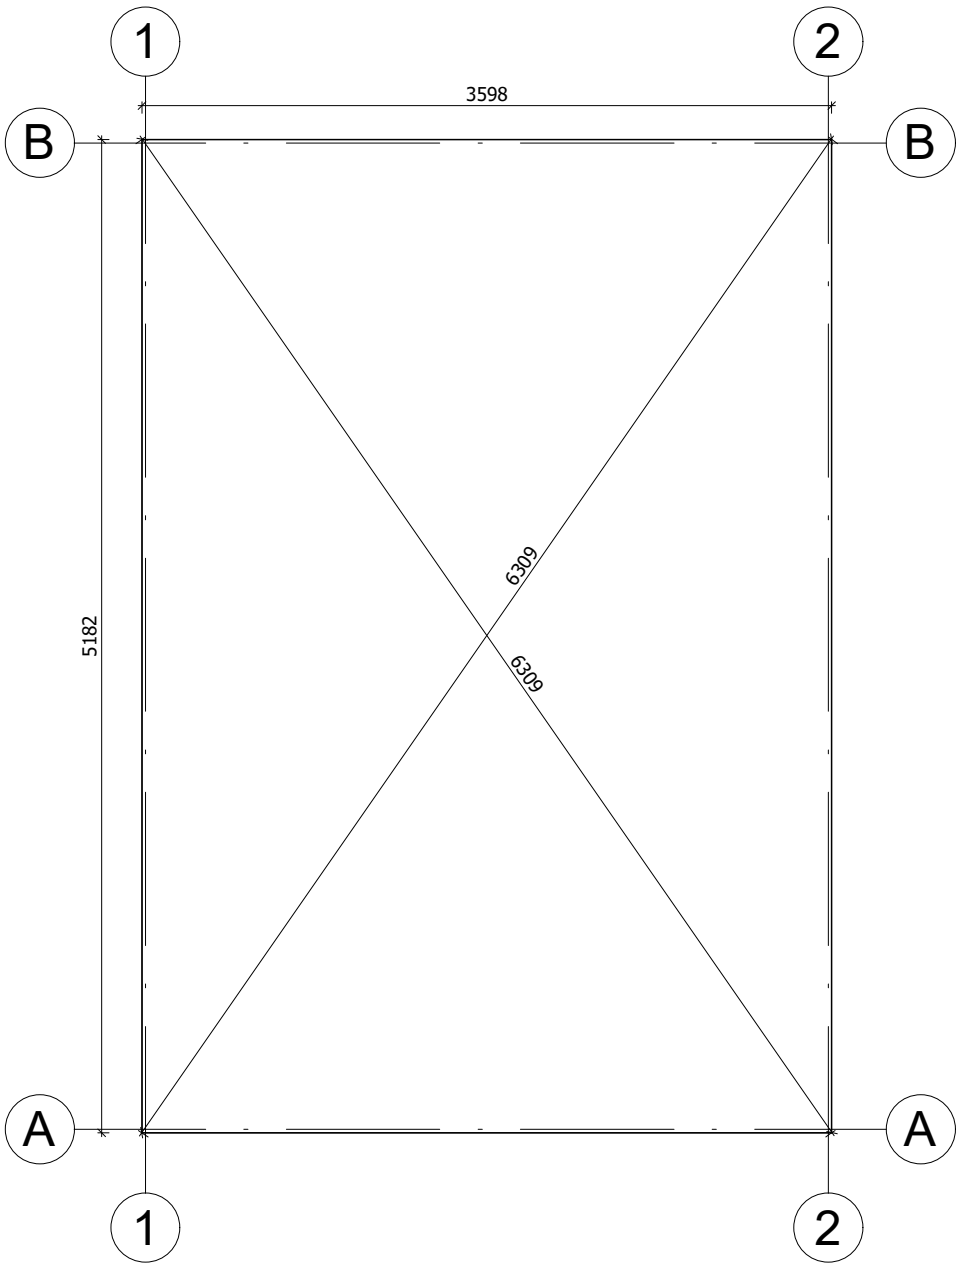


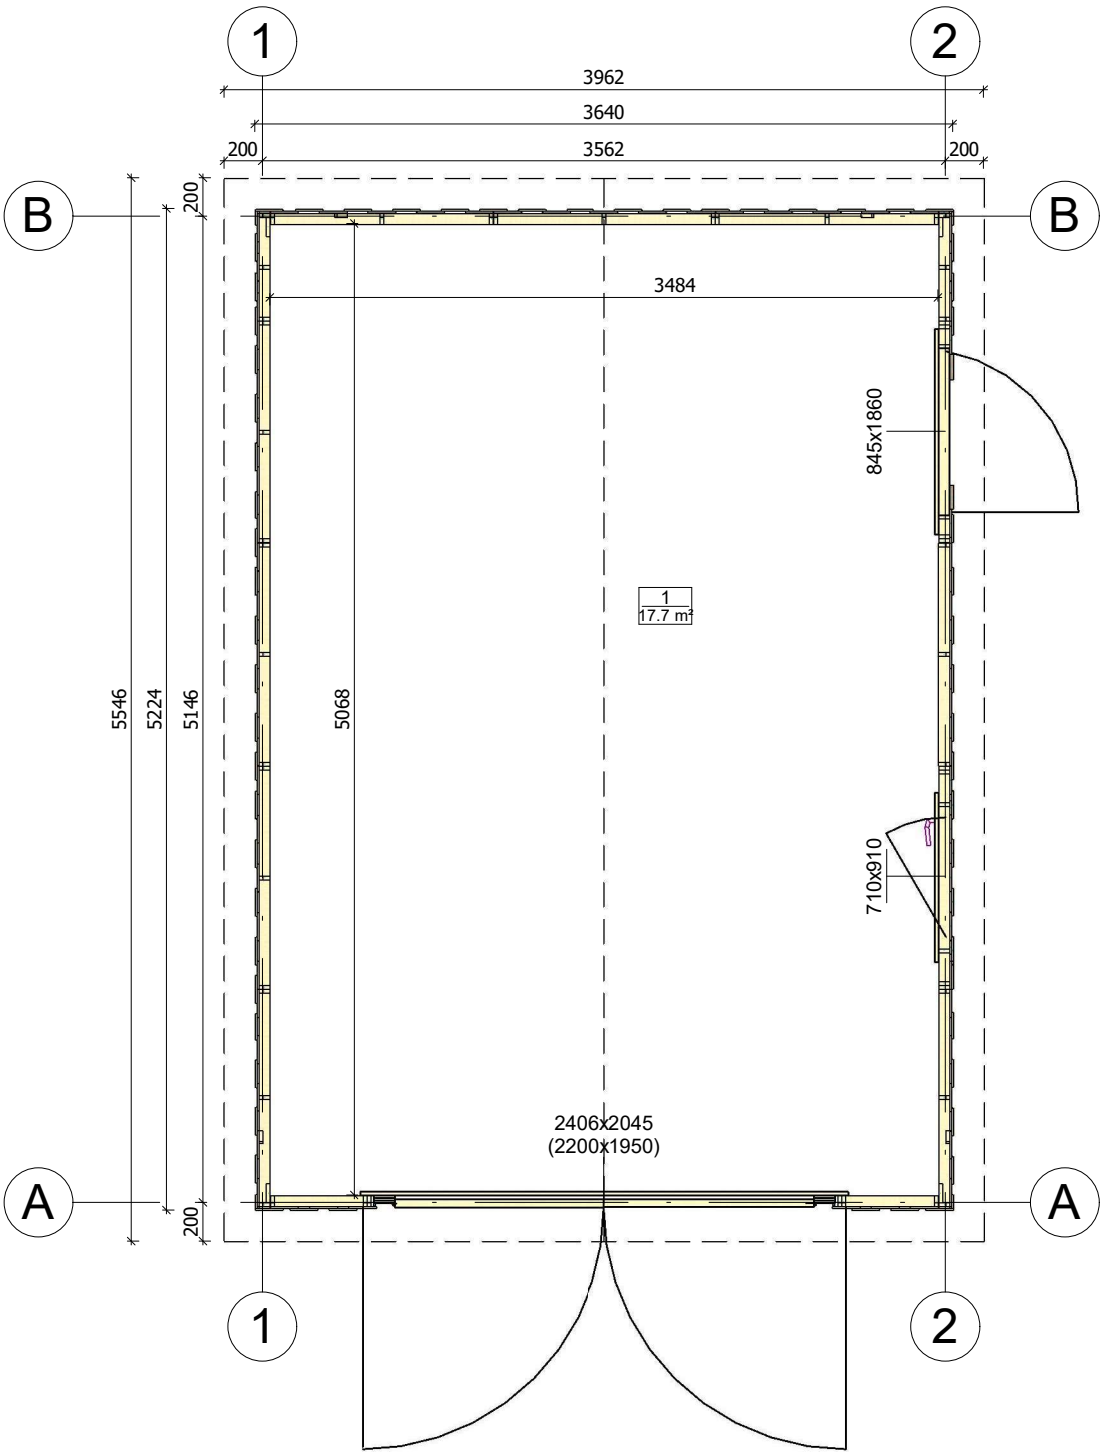


All interior area	17.7 m2	Profile	S58_A1	Project	G1.2_4x5.5_S58	Scale
All roof area	22.8 m2	All terrace	-	7/31/2023 4:46:09 PM	Drawing name 1 FLOOR PLAN	1 : 40

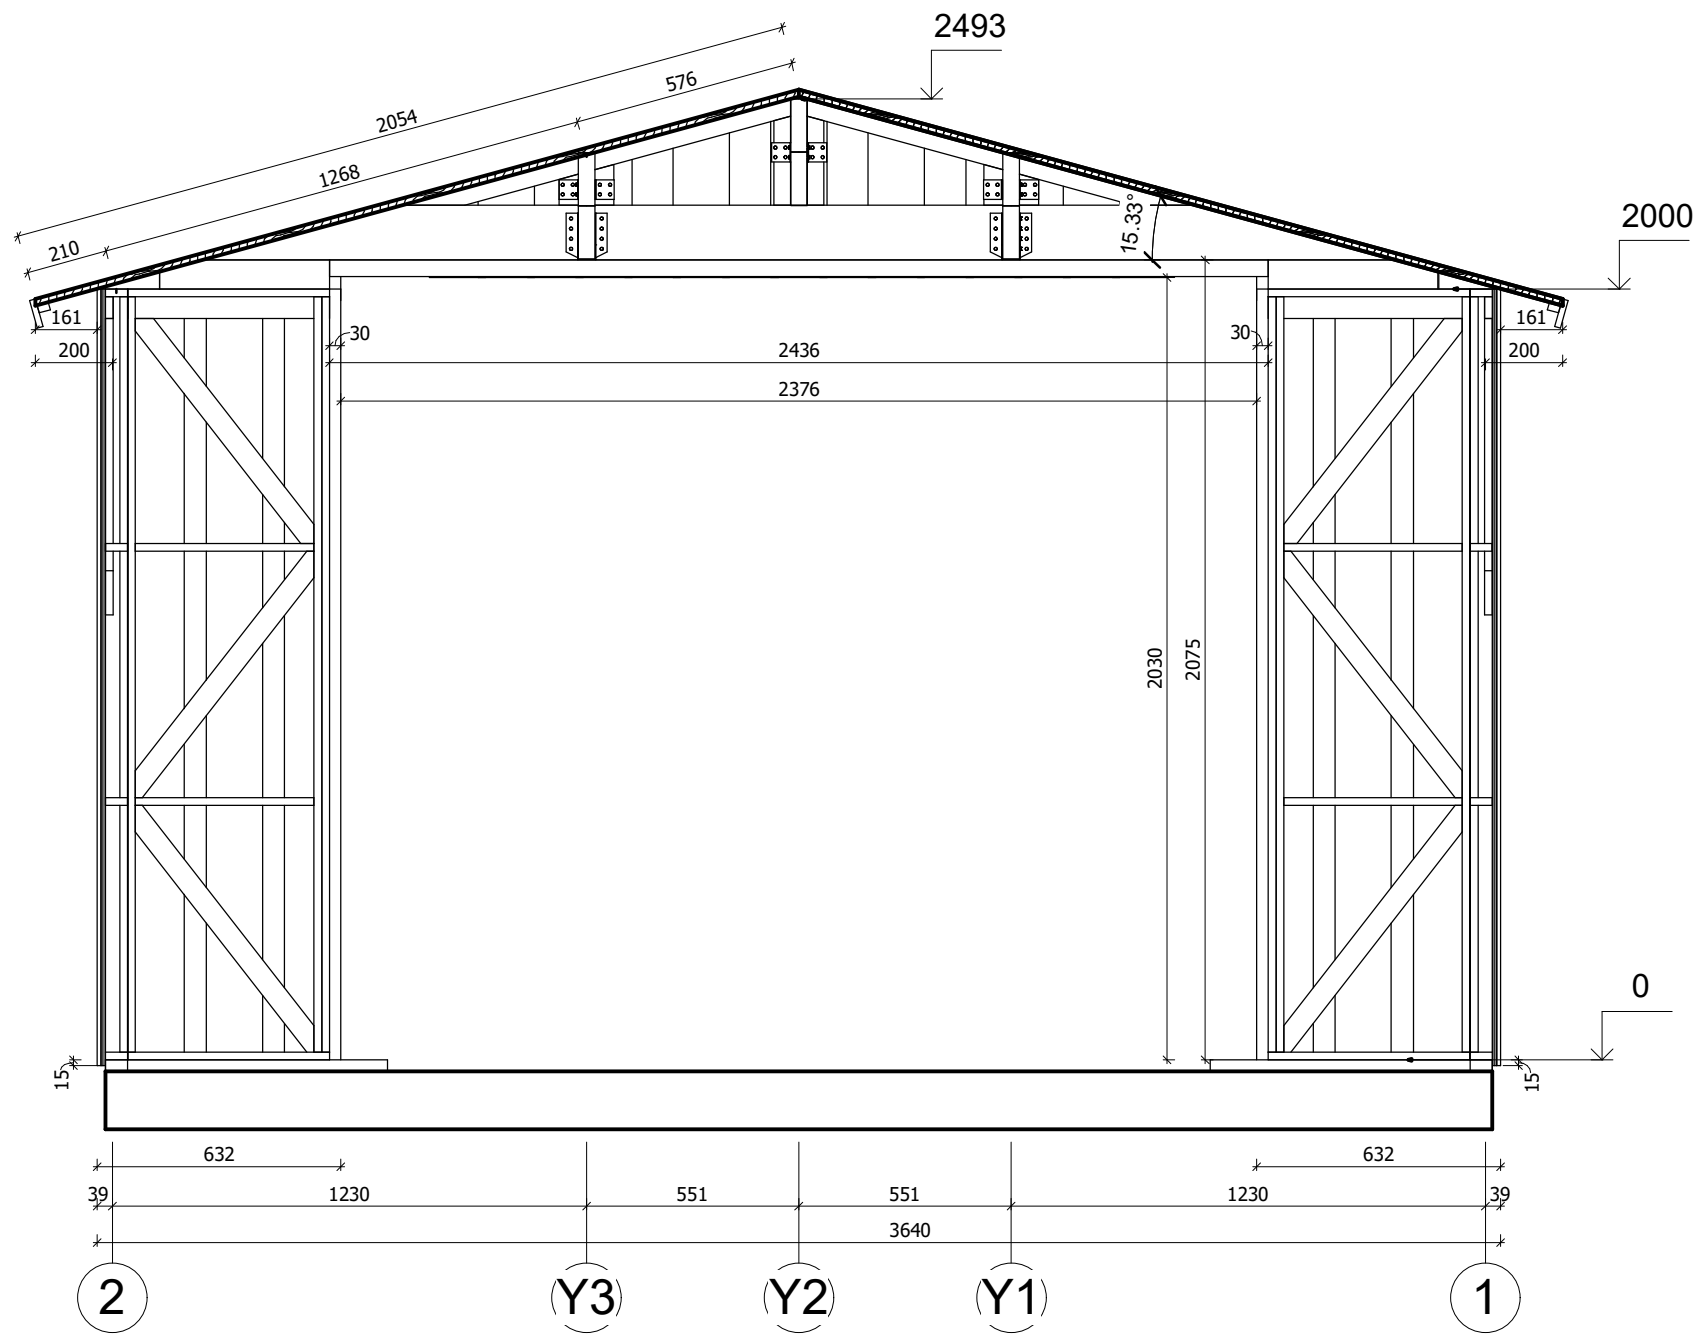


All interior area	17.7 m2	Profile	S58_A1	Project	G1.2_4x5.5_S58	Scale
All roof area	22.8 m2	All terrace	-	2023-03-06 13:58:07	Drawing name	VERTICAL SECTION A-21
						1 : 20

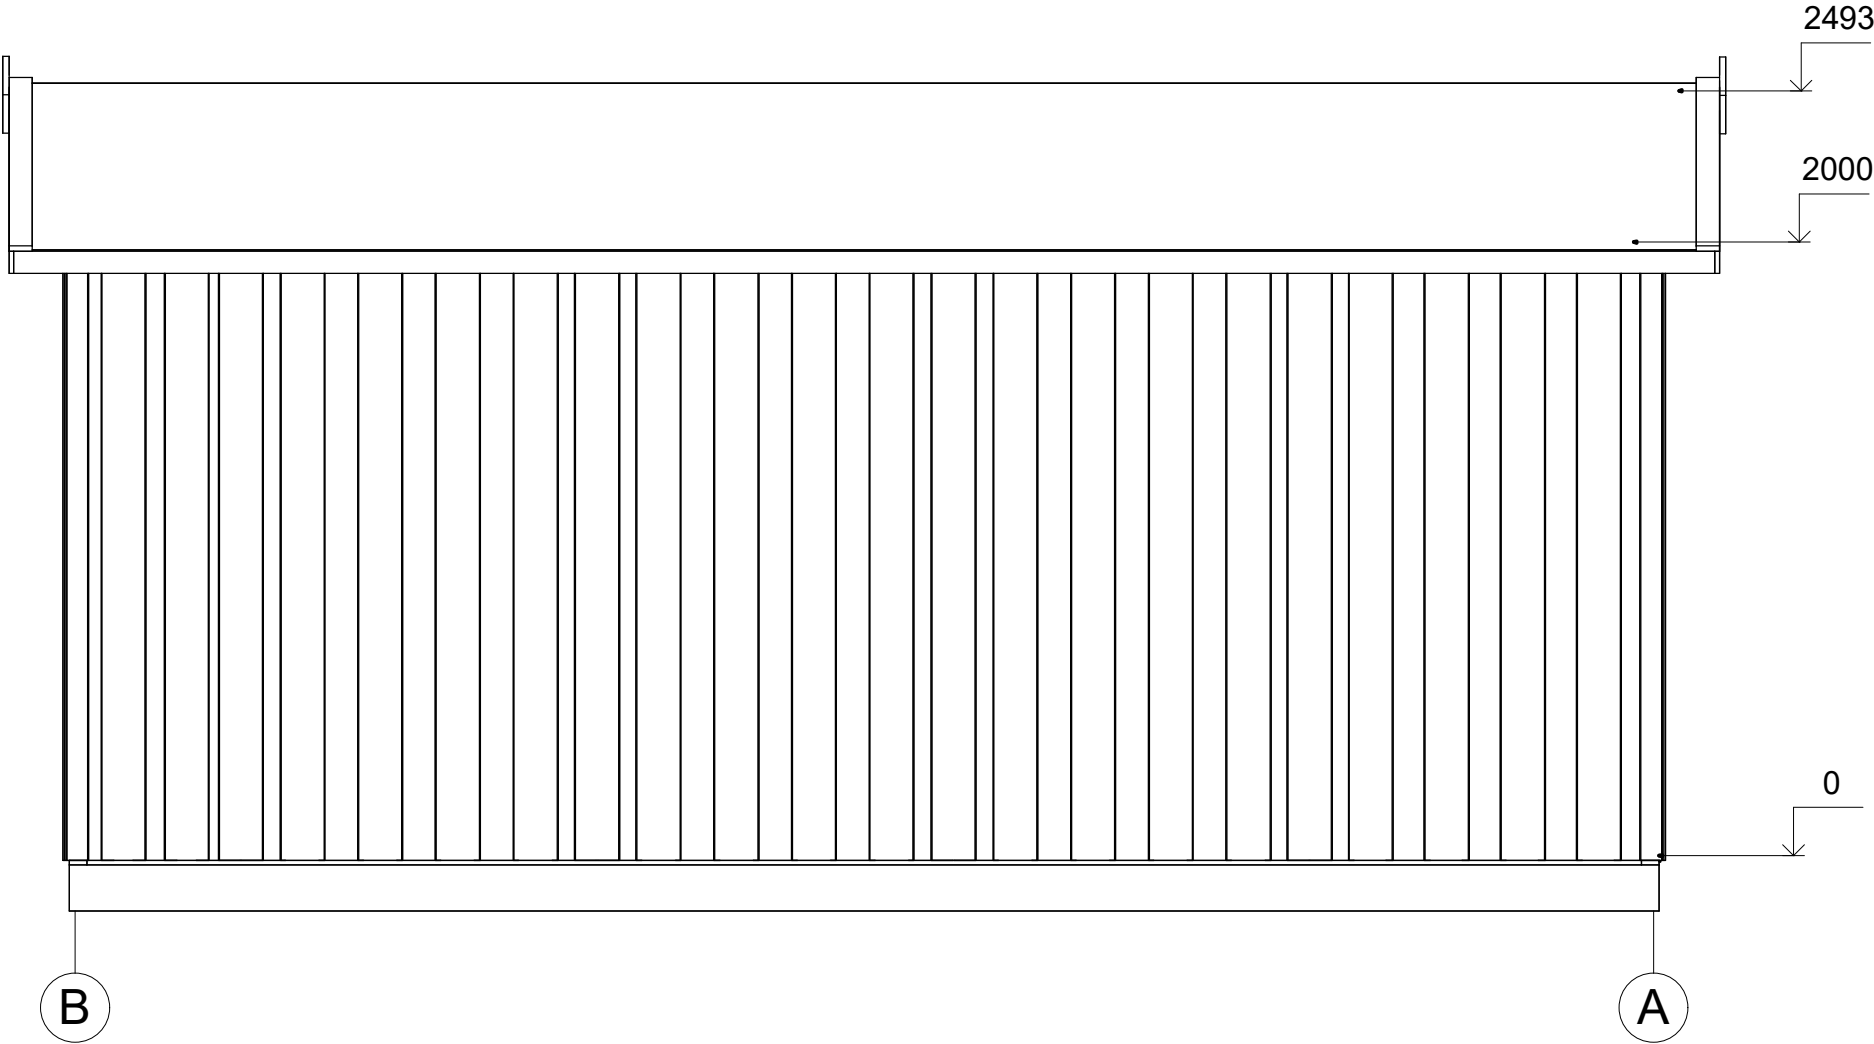


All interior area	17.7 m2	Profile	S58_A1	Project	G1.2_4x5.5_S58	Scale
All roof area	22.8 m2	All terrace	-	7/31/2023 8:06:54 PM	Drawing name	FACADE BA
						1 : 25

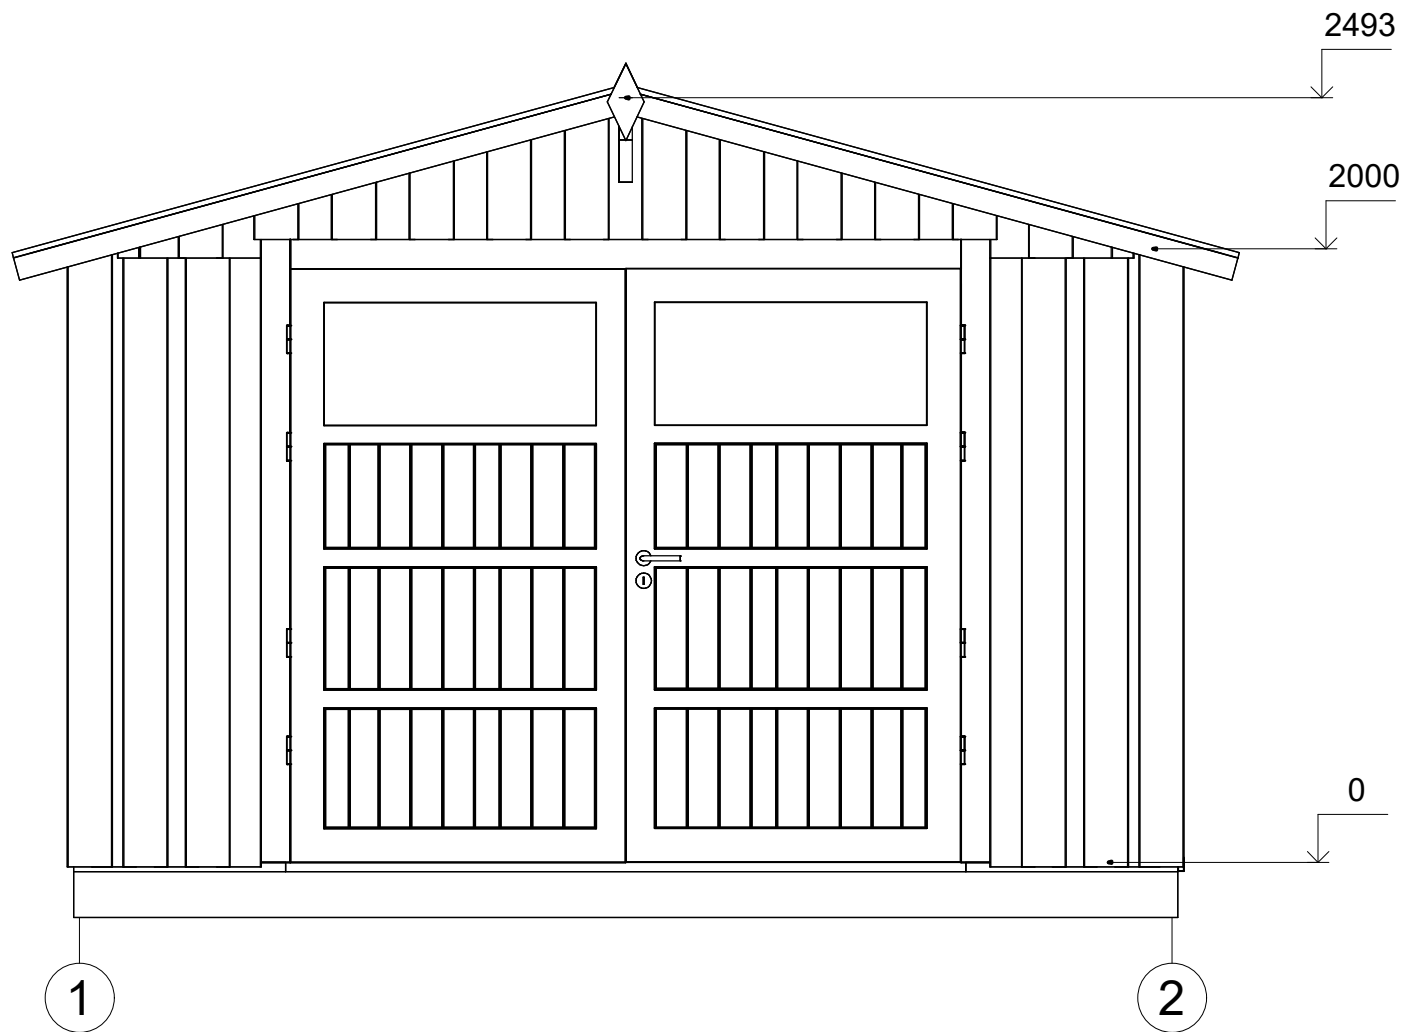

All interior area	17.7 m2	Profile	S58_A1	Project	G1.2_4x5.5_S58	Scale
All roof area	22.8 m2	All terrace	-	7/31/2023 8:06:54 PM	Drawing name	FACADE 12
						1 : 25

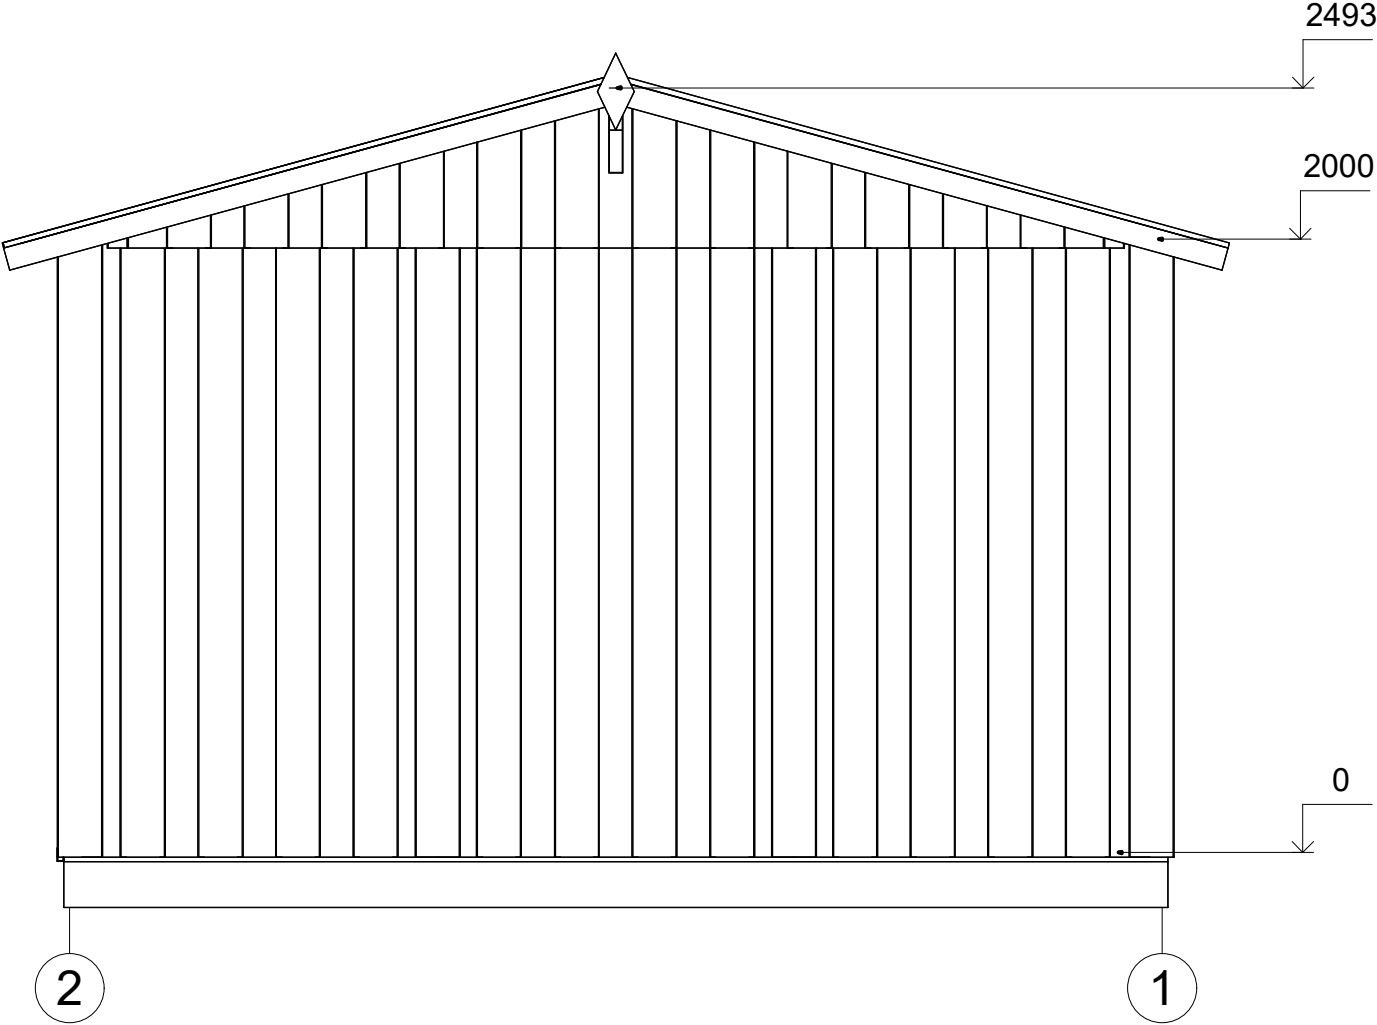

All interior area	17.7 m2	Profile	S58_A1	Project	G1.2_4x5.5_S58	Scale
All roof area	22.8 m2	All terrace	-	7/31/2023 8:06:54 PM	Drawing name	FACADE 21
						1 : 25

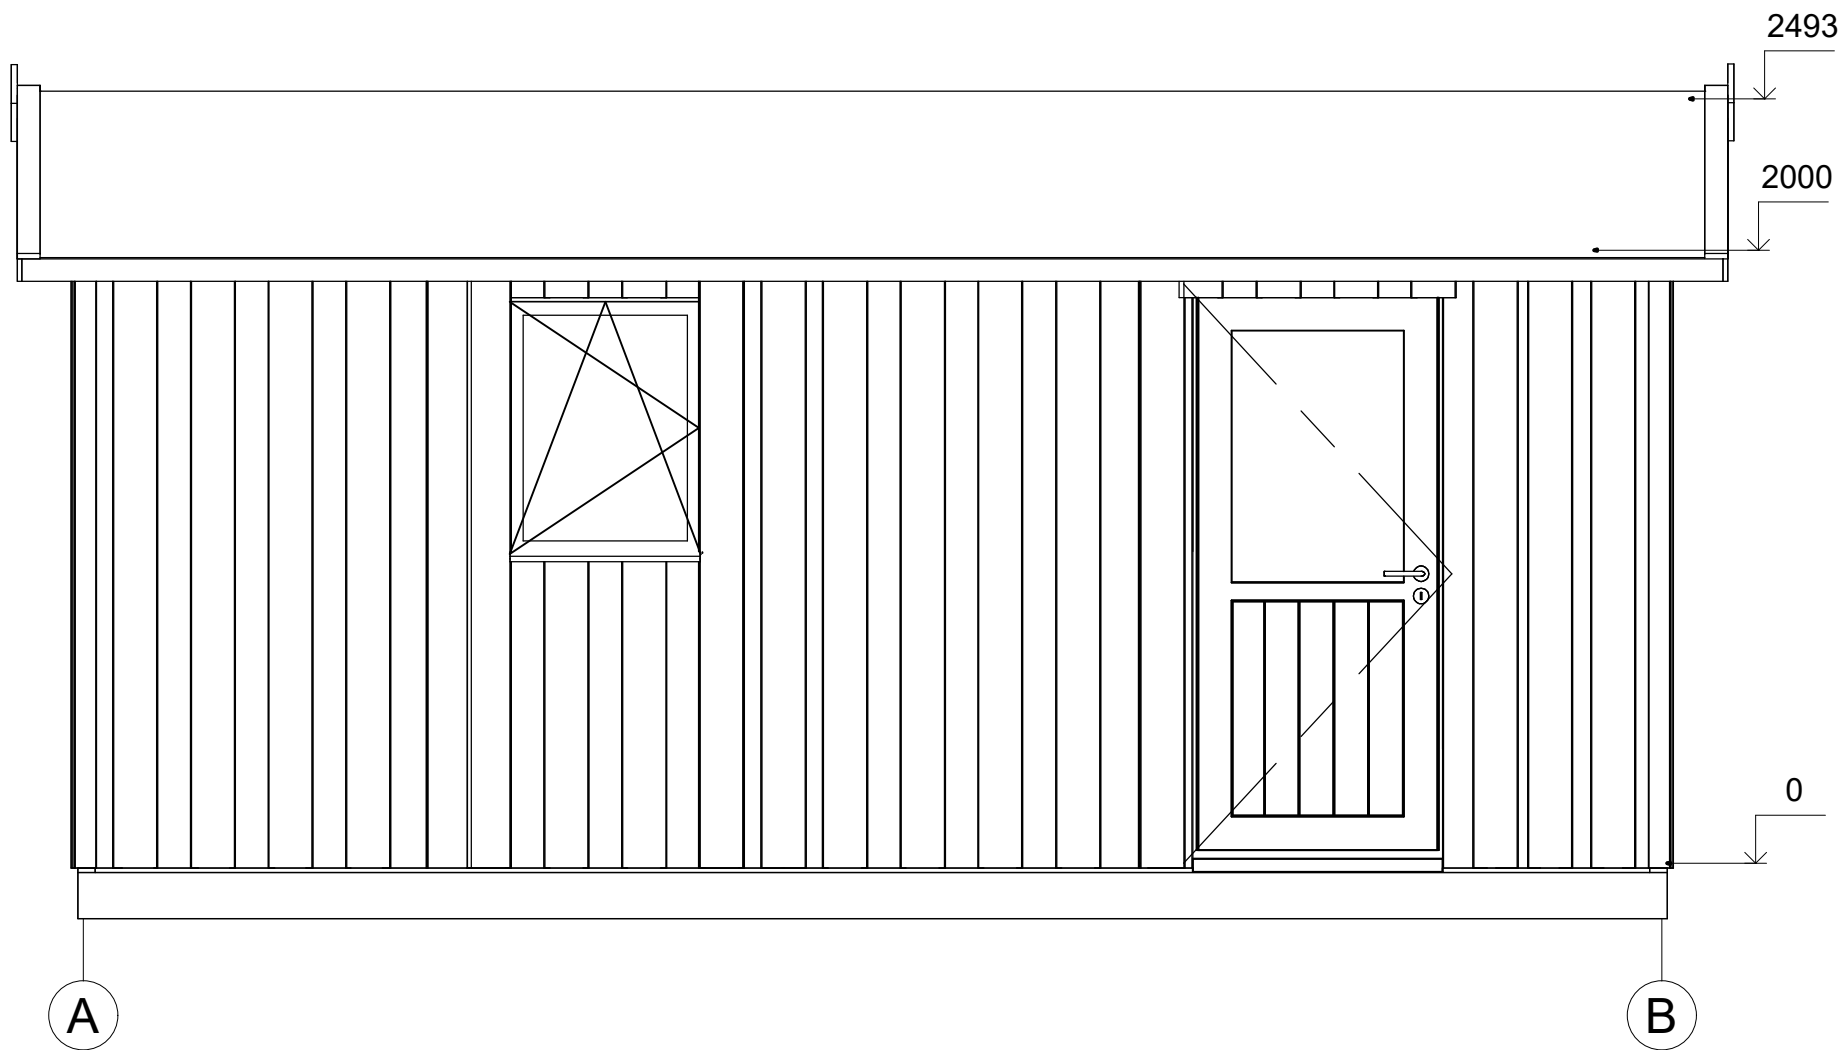

All interior area	17.7 m2	Profile	S58_A1	Project	G1.2_4x5.5_S58	Scale
All roof area	22.8 m2	All terrace	-	7/31/2023 8:06:54 PM	Drawing name	FACADE AB
						1 : 25