



**Garaż drewniany FIDOR GS1.2  
4 x 6 m, 44 mm, Pełny zestaw  
PREMIUM**

Produkt #GS1.2\_4x6\_44

**20330.00 zł**

~~21880.00 zł~~ / Zaoszczędzisz : 1550.00 zł

Najniższa cena w ciągu ostatnich 30 dni **21880.00 zł**

Cena obowiązuje przez 15 dni

<https://domkiekoarchitektura.pl/garaz-drewniany-fidor-gs1-2>



| Opis                                   | WARTOŚĆ                                                 |
|----------------------------------------|---------------------------------------------------------|
| Grubość ścian                          | 44 mm                                                   |
| Wymiary ścian (szerokość x długość)    | 4 x 6 m                                                 |
| Wysokość ścian                         | 2025 mm                                                 |
| Wysokość do kalenicy                   | 2430 mm                                                 |
| Powierzchnia podłogi                   | 20,9 m <sup>2</sup>                                     |
| Powierzchnia dachu                     | 24,5 m <sup>2</sup>                                     |
| Kąt nachylenia dachu                   | 4 ° odpowiada 7 %                                       |
| Obliczone obciążenie konstrukcji dachu | 150 kg/m <sup>2</sup>                                   |
| Okna                                   | Szt. / stronę otwarcia sprawdź według rysunków projektu |
| Drzwi                                  | Szt. / stronę otwarcia sprawdź według rysunków projektu |
| Bramy garażowe                         | Szt. / stronę otwarcia sprawdź według rysunków projektu |
| Zastosowane szkło                      | Podwójne zespolone                                      |
| Wypust dachowy                         | Sprawdź według rysunków projektu                        |
| Powierzchnia zewnętrzna ( ściany )     | 38,6 m <sup>2</sup>                                     |
| Powierzchnia wewnętrzna (ściany )      | 45,7 m <sup>2</sup>                                     |
| Poziom wilgotności drewna              | ~ 18 %                                                  |

Wymiary i waga opakowania

H 780 x B 1200 x L 6000 mm = 1520 kg

## Zestaw produktu

### GPS


- Hydroizolacja na fundament pod podwaliny
- Podwaliny fundamentów płaskich
- Zestaw profilowanych balików ścian:

Balik 44 mm z podwójnym piórem wpust

- Deska dachowa grubości ok 18 mm z pióro wpustem
- Zestaw elementów wykończeniowych z drewna: deska czołowa dachu, dekoracja dachu, deska czołowa wiezby dachowej oraz listwa przysufitowa
- Papa bitumiczna na pokrycie dachowe w rolkach, przybijana
- Zestaw elementów montażowych
- Próg metalowy do drzwi wejściowych
- Zestaw okien i drzwi z pojedynczą szybą, drzwi wewnętrzne całkowicie drewniane. Stronę otwarcia drzwi i okien prosimy sprawdzić według rysunków projektu
- Uszczelka gumowa dla dodatkowej ochrony okien i drzwi przed deszczem i wiatrem oraz zestaw zamków i klamek
- Drewniane bramy garażowe - prosimy sprawdzić według rysunków projektu


Tel.: +48 856 723 031

Kontakt mailowy: [sklep@domkiekoarchitektura.pl](mailto:sklep@domkiekoarchitektura.pl)  
[www.domkiekoarchitektura.pl](http://www.domkiekoarchitektura.pl)

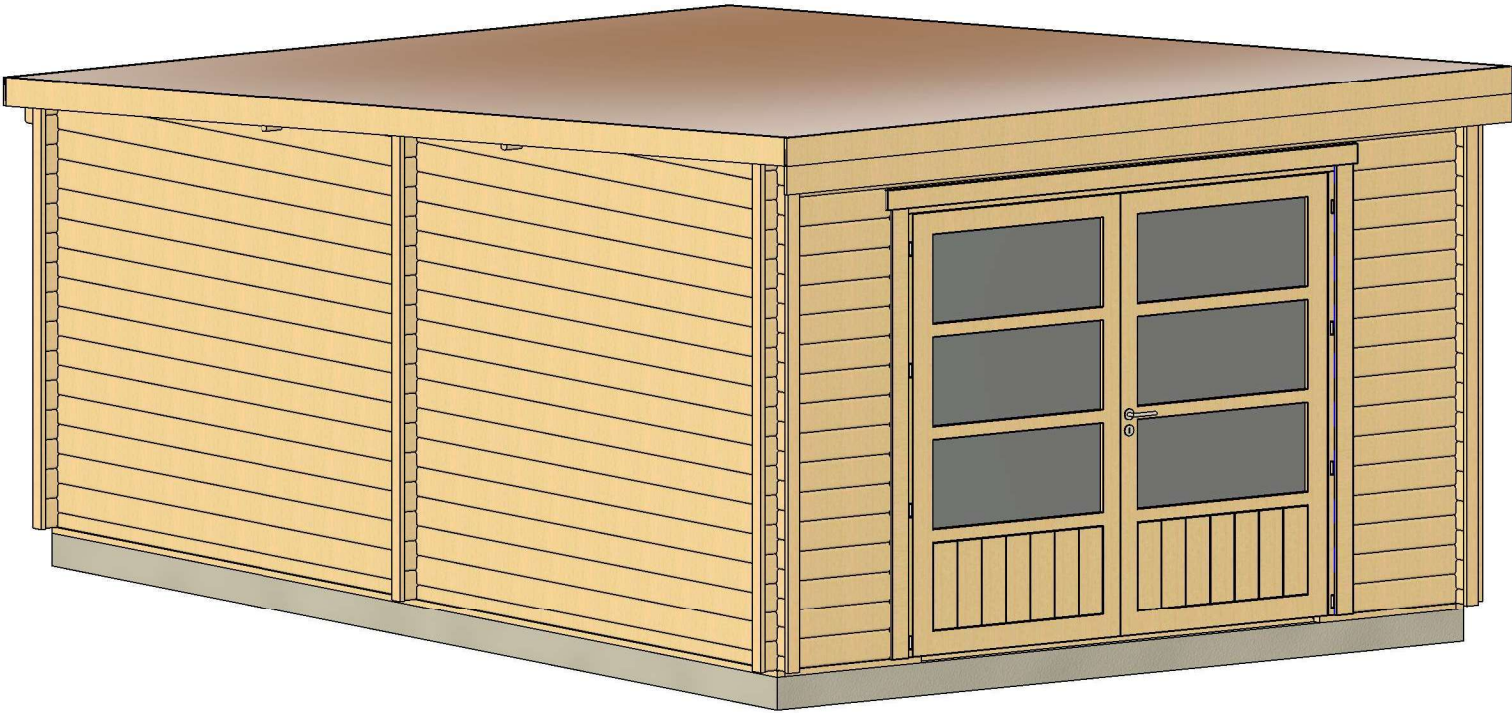


|                   |         |             |          |                     |                                 |       |
|-------------------|---------|-------------|----------|---------------------|---------------------------------|-------|
| All interior area | 20.9m2  | Profile     | 44x135mm | Project             | 44_GS1.2_4x6 BK23               | Scale |
| All roof area     | 24.5 m2 | All terrace | -        | 2023-07-17 14:46:52 | Drawing name 3D VISUALIZATION 1 |       |



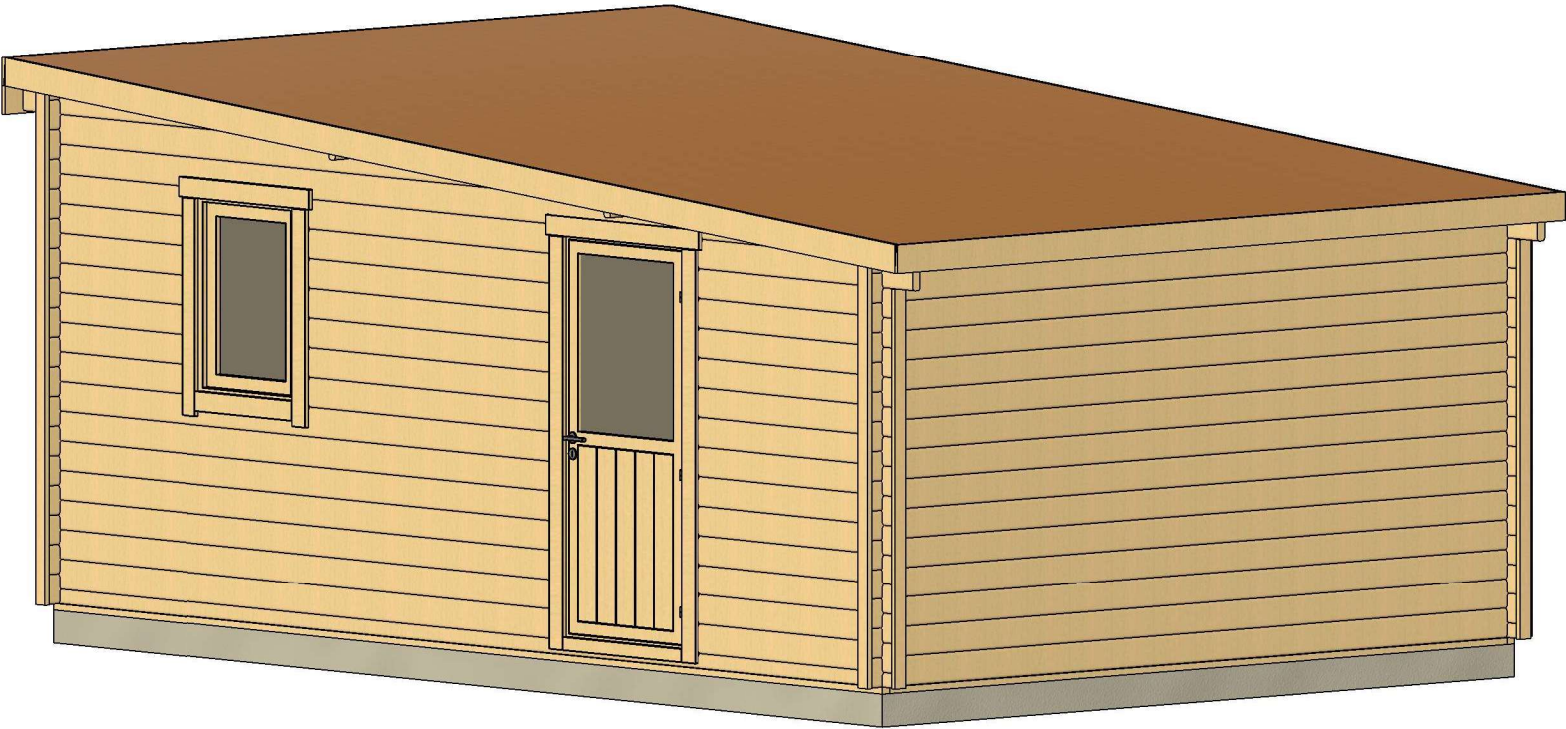


|                   |         |             |          |                     |                                 |       |
|-------------------|---------|-------------|----------|---------------------|---------------------------------|-------|
| All interior area | 20.9m2  | Profile     | 44x135mm | Project             | 44_GS1.2_4x6 BK23               | Scale |
| All roof area     | 24.5 m2 | All terrace | -        | 2023-07-17 14:46:54 | Drawing name 3D VISUALIZATION 2 |       |

# PLAN FUNDAMENTU

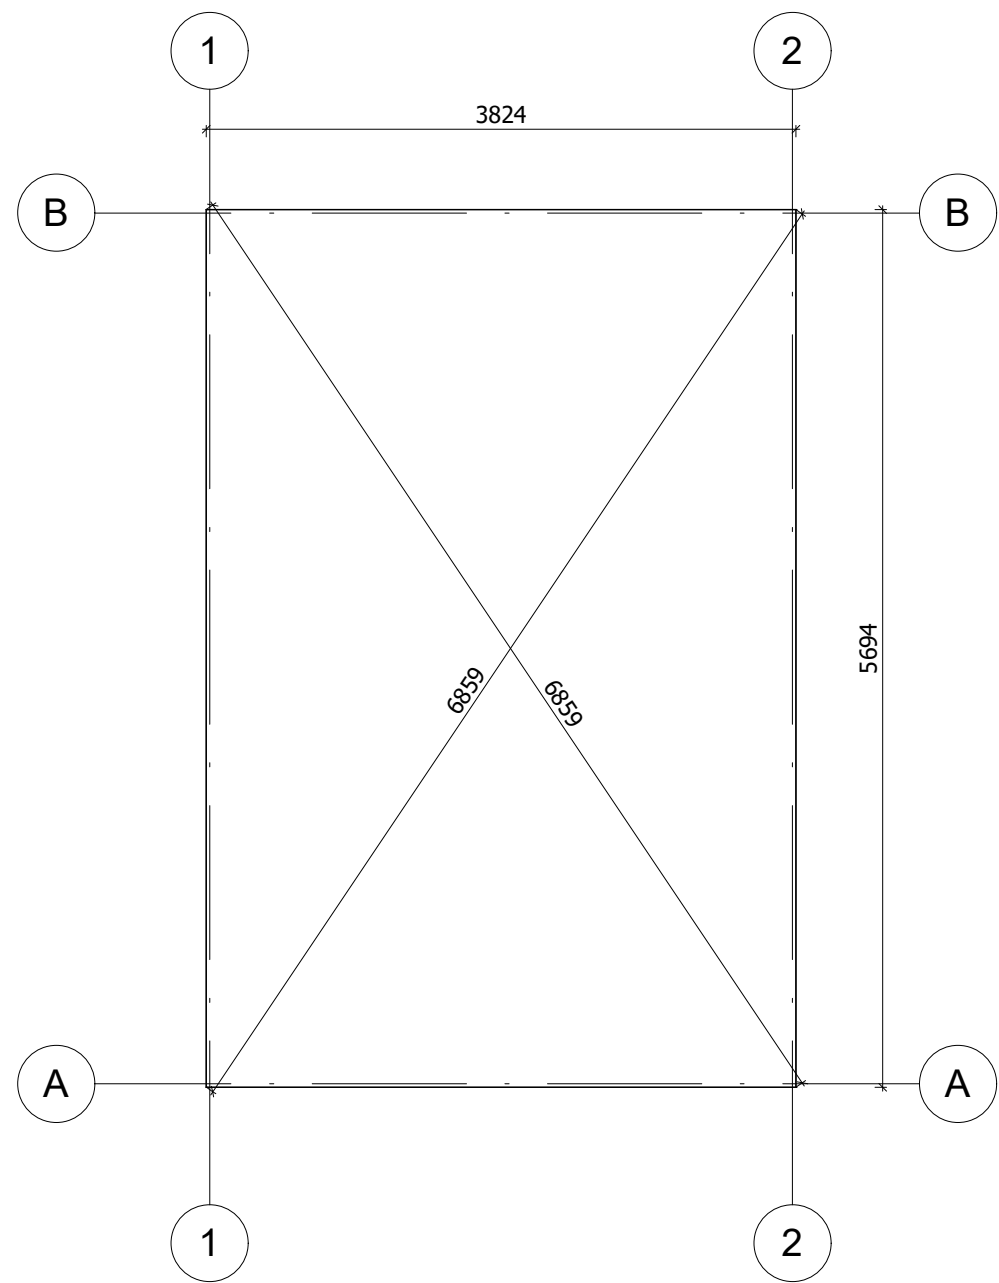


Fundament należy wykonać zgodnie z wymiarami planu, aby zapobiec wszelkim wewnętrznym zaburzeniom w konstrukcji (infiltracja wody, odkształcenie konstrukcji itp.)Nasze projekty muszą być montowane na fundamencie o maksymalnym nachyleniu 10mm na 10m.

|                   |         |             |          |                     |              |                   |  |        |
|-------------------|---------|-------------|----------|---------------------|--------------|-------------------|--|--------|
| All interior area | 20.9m2  | Profile     | 44x135mm |                     | Project      | 44_GS1.2_4x6 BK23 |  | Scale  |
| All roof area     | 24.5 m2 | All terrace | -        | 2023-07-17 14:49:14 | Drawing name | BASE SIZE         |  | 1 : 50 |

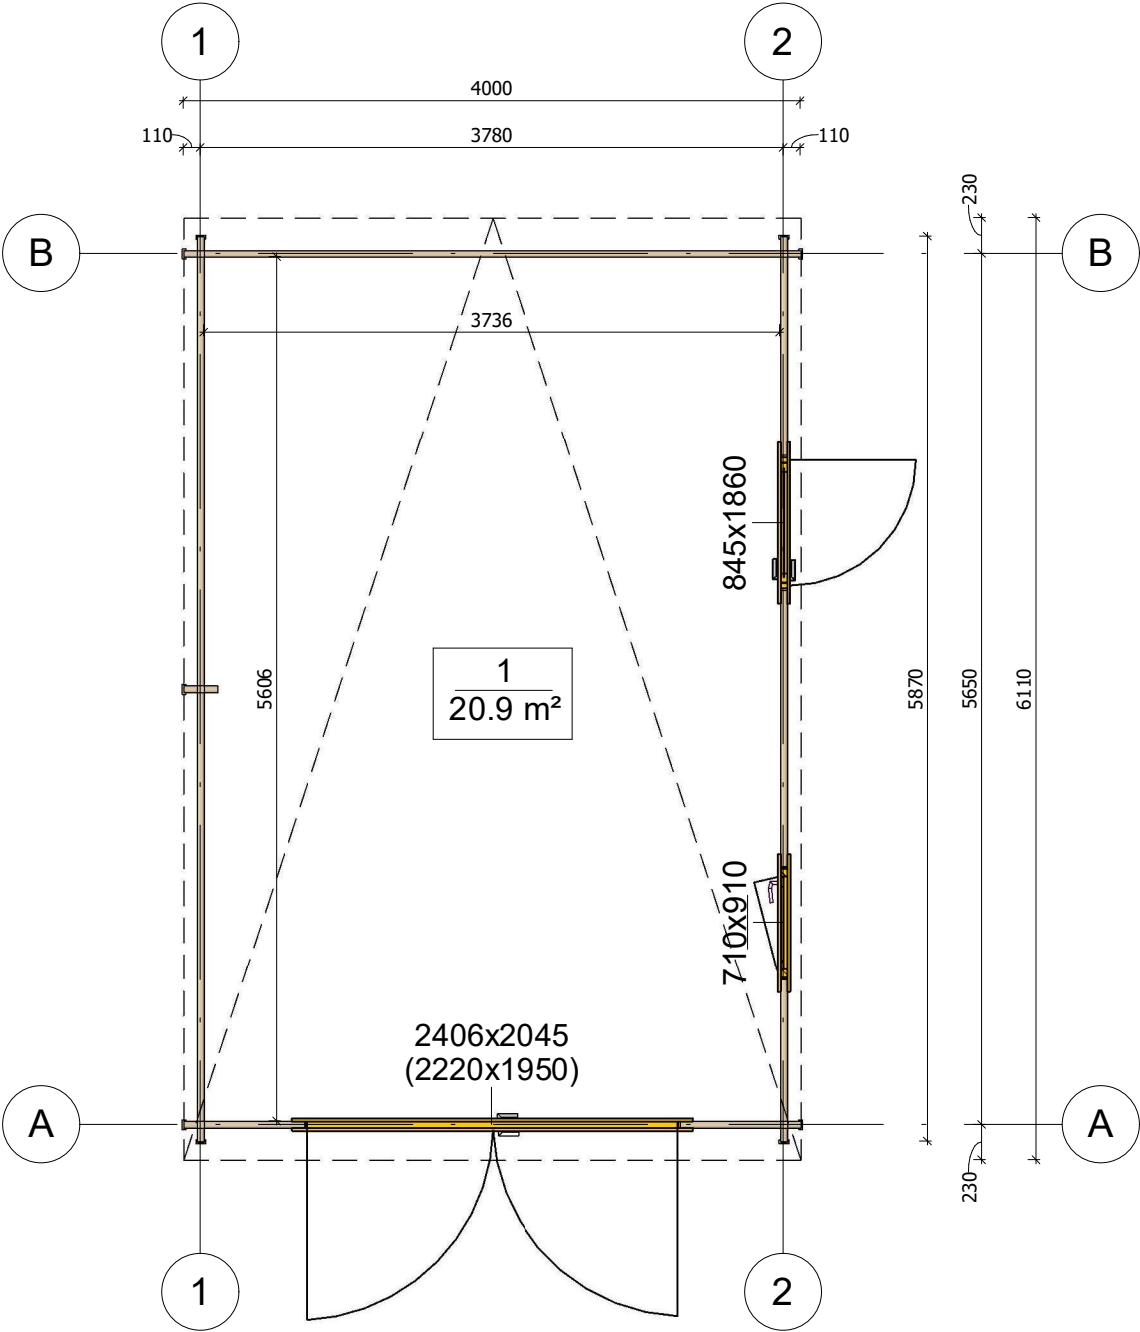


|                   |         |             |          |                     |                           |        |
|-------------------|---------|-------------|----------|---------------------|---------------------------|--------|
| All interior area | 20.9m2  | Profile     | 44x135mm | Project             | 44_GS1.2_4x6 BK23         | Scale  |
| All roof area     | 24.5 m2 | All terrace | -        | 2023-08-30 08:57:18 | Drawing name 1 FLOOR PLAN | 1 : 50 |

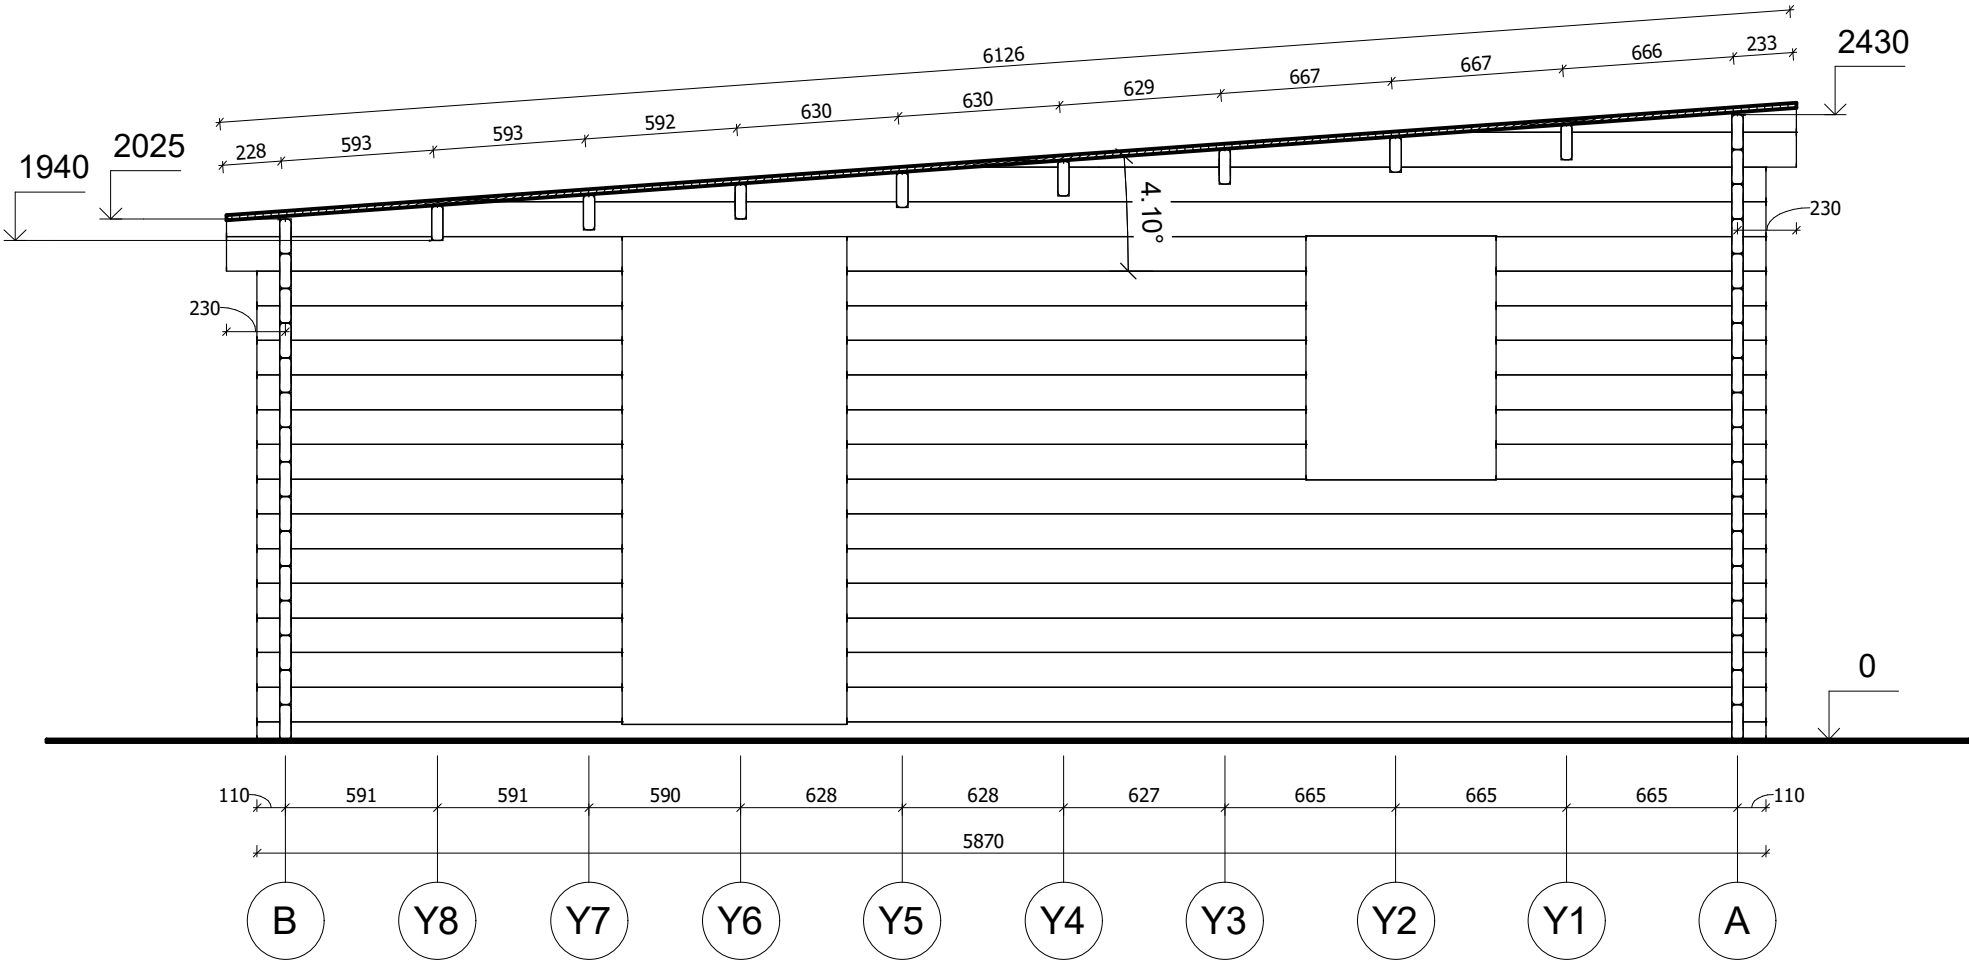


|                   |         |             |          |                     |                                    |        |
|-------------------|---------|-------------|----------|---------------------|------------------------------------|--------|
| All interior area | 20.9m2  | Profile     | 44x135mm | Project             | 44_GS1.2_4x6 BK23                  | Scale  |
| All roof area     | 24.5 m2 | All terrace | -        | 2023-07-17 14:49:58 | Drawing name VERTICAL SECTION 2-BA | 1 : 30 |




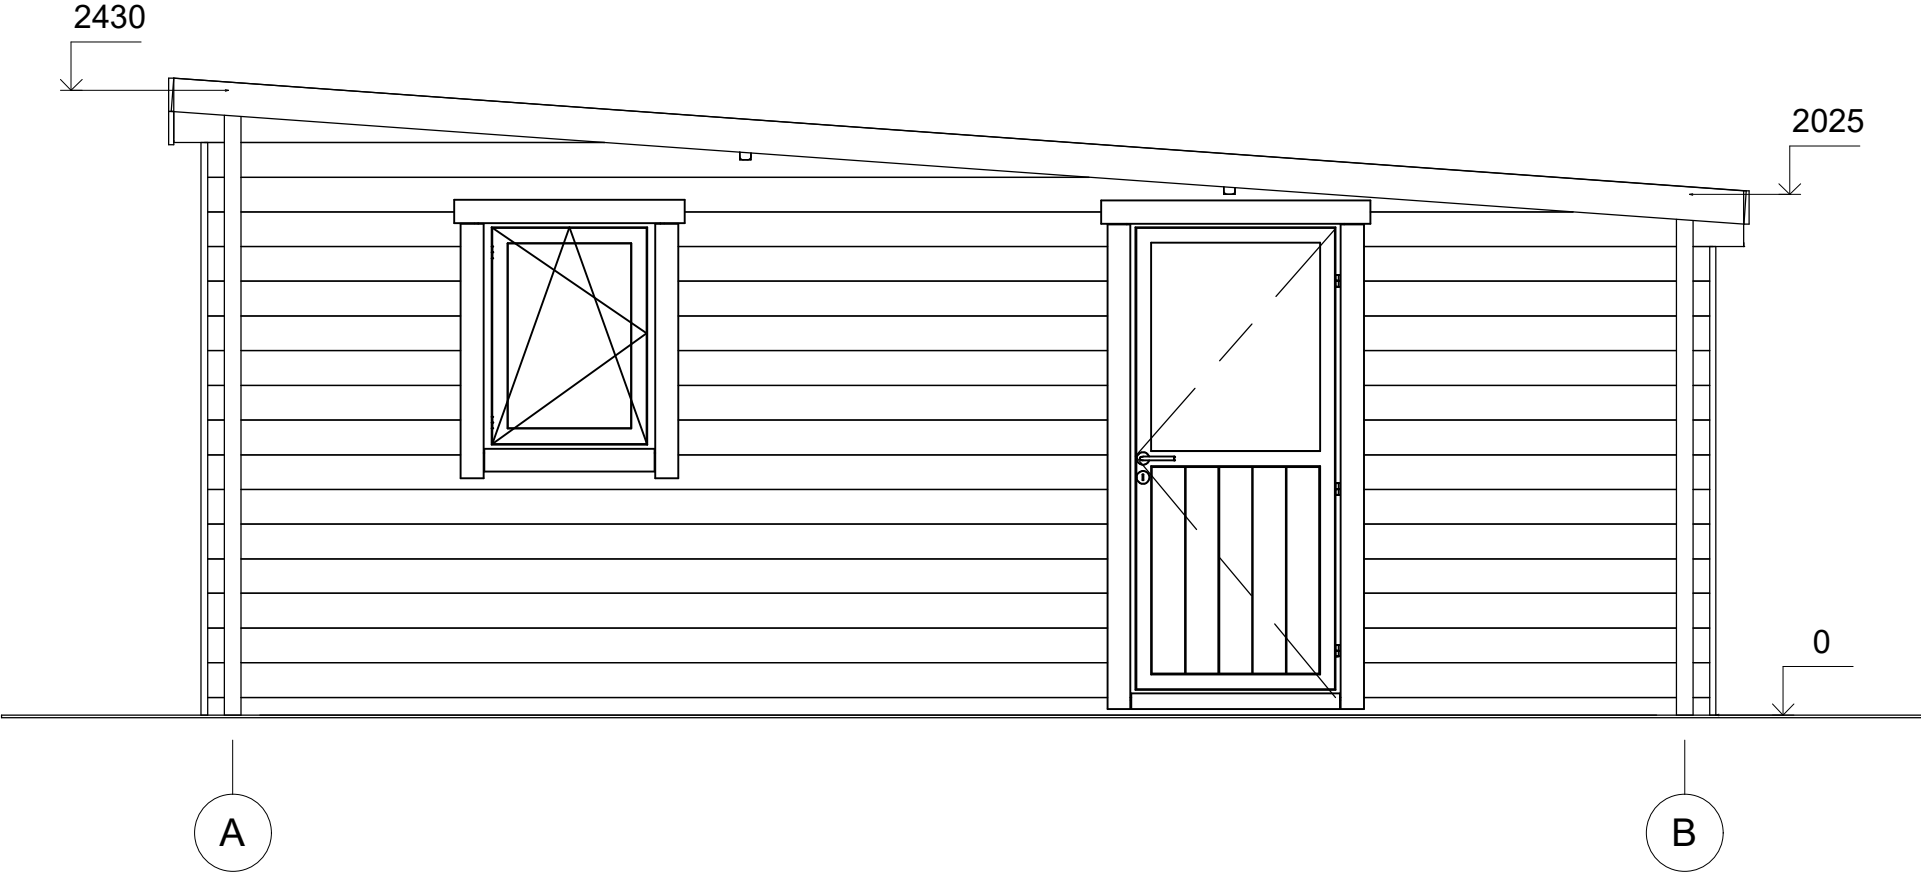


|                   |         |             |          |                     |                   |           |
|-------------------|---------|-------------|----------|---------------------|-------------------|-----------|
| All interior area | 20.9m2  | Profile     | 44x135mm | Project             | 44_GS1.2_4x6 BK23 | Scale     |
| All roof area     | 24.5 m2 | All terrace | -        | 2023-07-17 14:47:26 | Drawing name      | FACADE AB |
|                   |         |             |          |                     |                   | 1 : 30    |

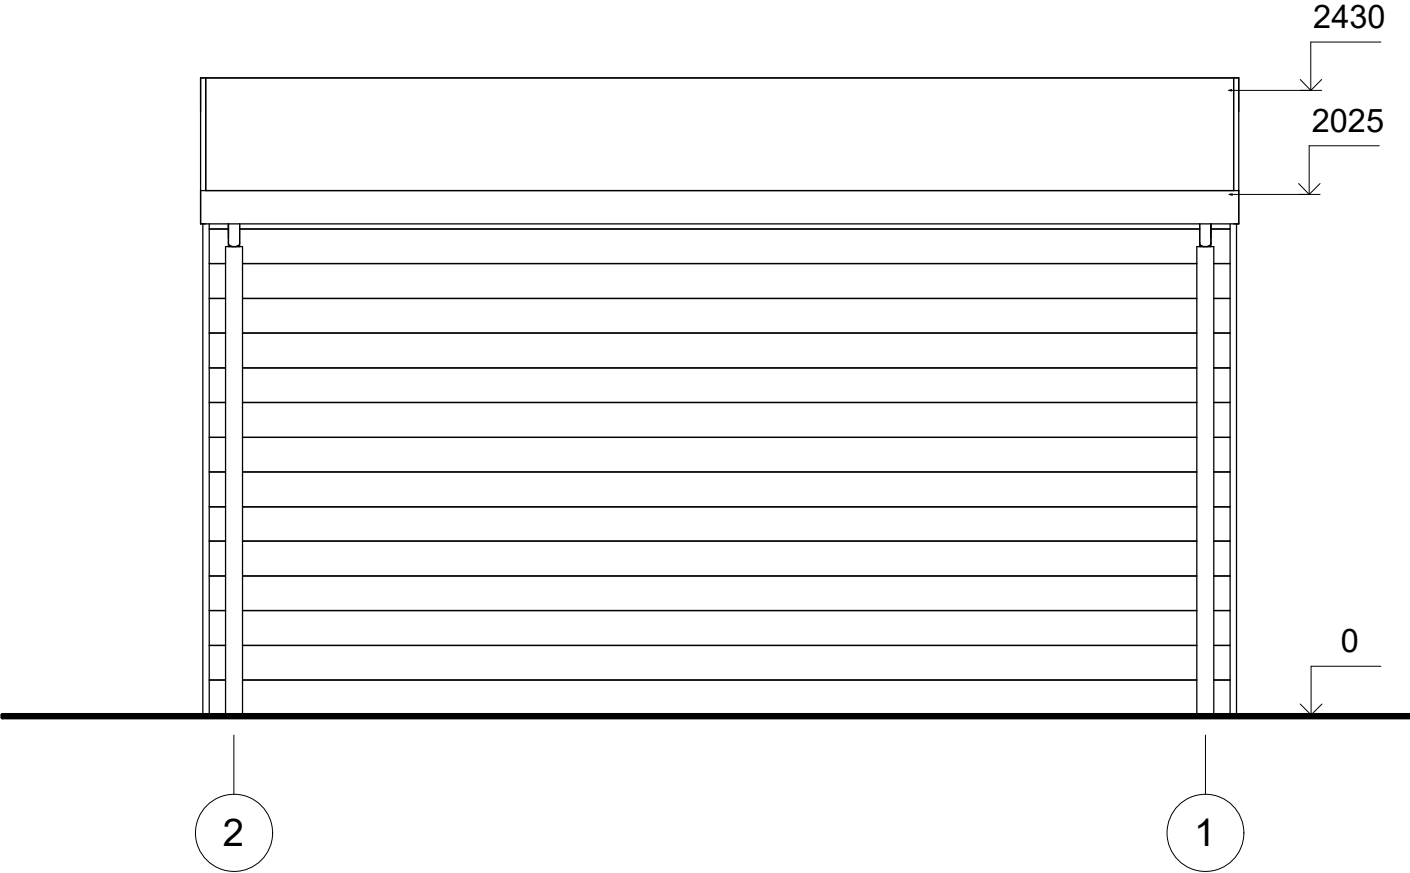

|                   |         |             |          |                     |                   |           |
|-------------------|---------|-------------|----------|---------------------|-------------------|-----------|
| All interior area | 20.9m2  | Profile     | 44x135mm | Project             | 44_GS1.2_4x6 BK23 | Scale     |
| All roof area     | 24.5 m2 | All terrace | -        | 2023-07-17 14:47:27 | Drawing name      | FACADE 21 |
|                   |         |             |          |                     |                   | 1 : 30    |

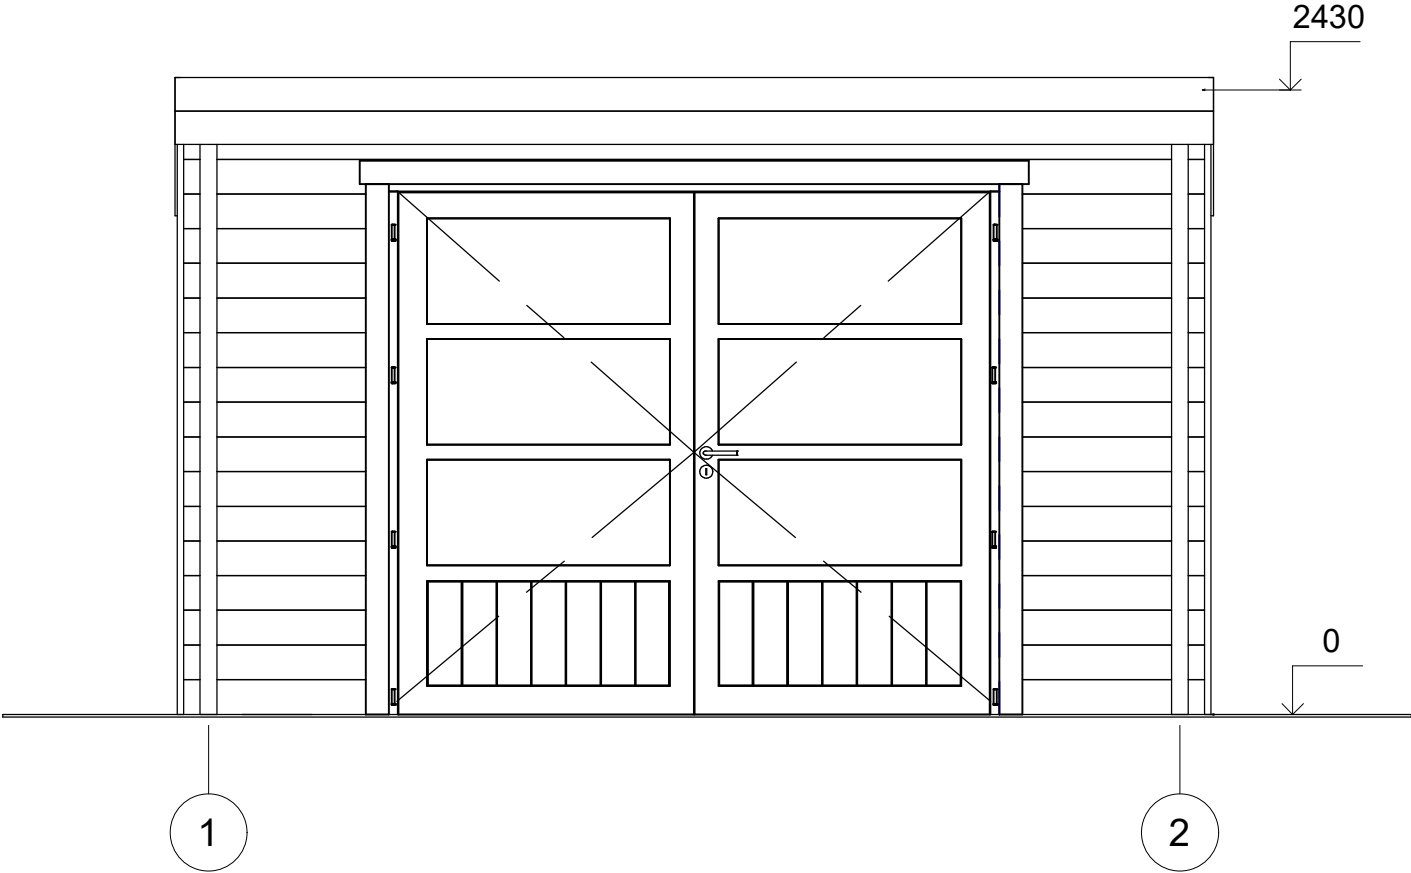

|                   |         |             |          |                        |                   |           |
|-------------------|---------|-------------|----------|------------------------|-------------------|-----------|
| All interior area | 20.9m2  | Profile     | 44x135mm | Project                | 44_GS1.2_4x6 BK23 | Scale     |
| All roof area     | 24.5 m2 | All terrace | -        | 2023-07-17<br>14:47:27 | Drawing name      | FACADE 12 |
|                   |         |             |          |                        |                   | 1 : 30    |

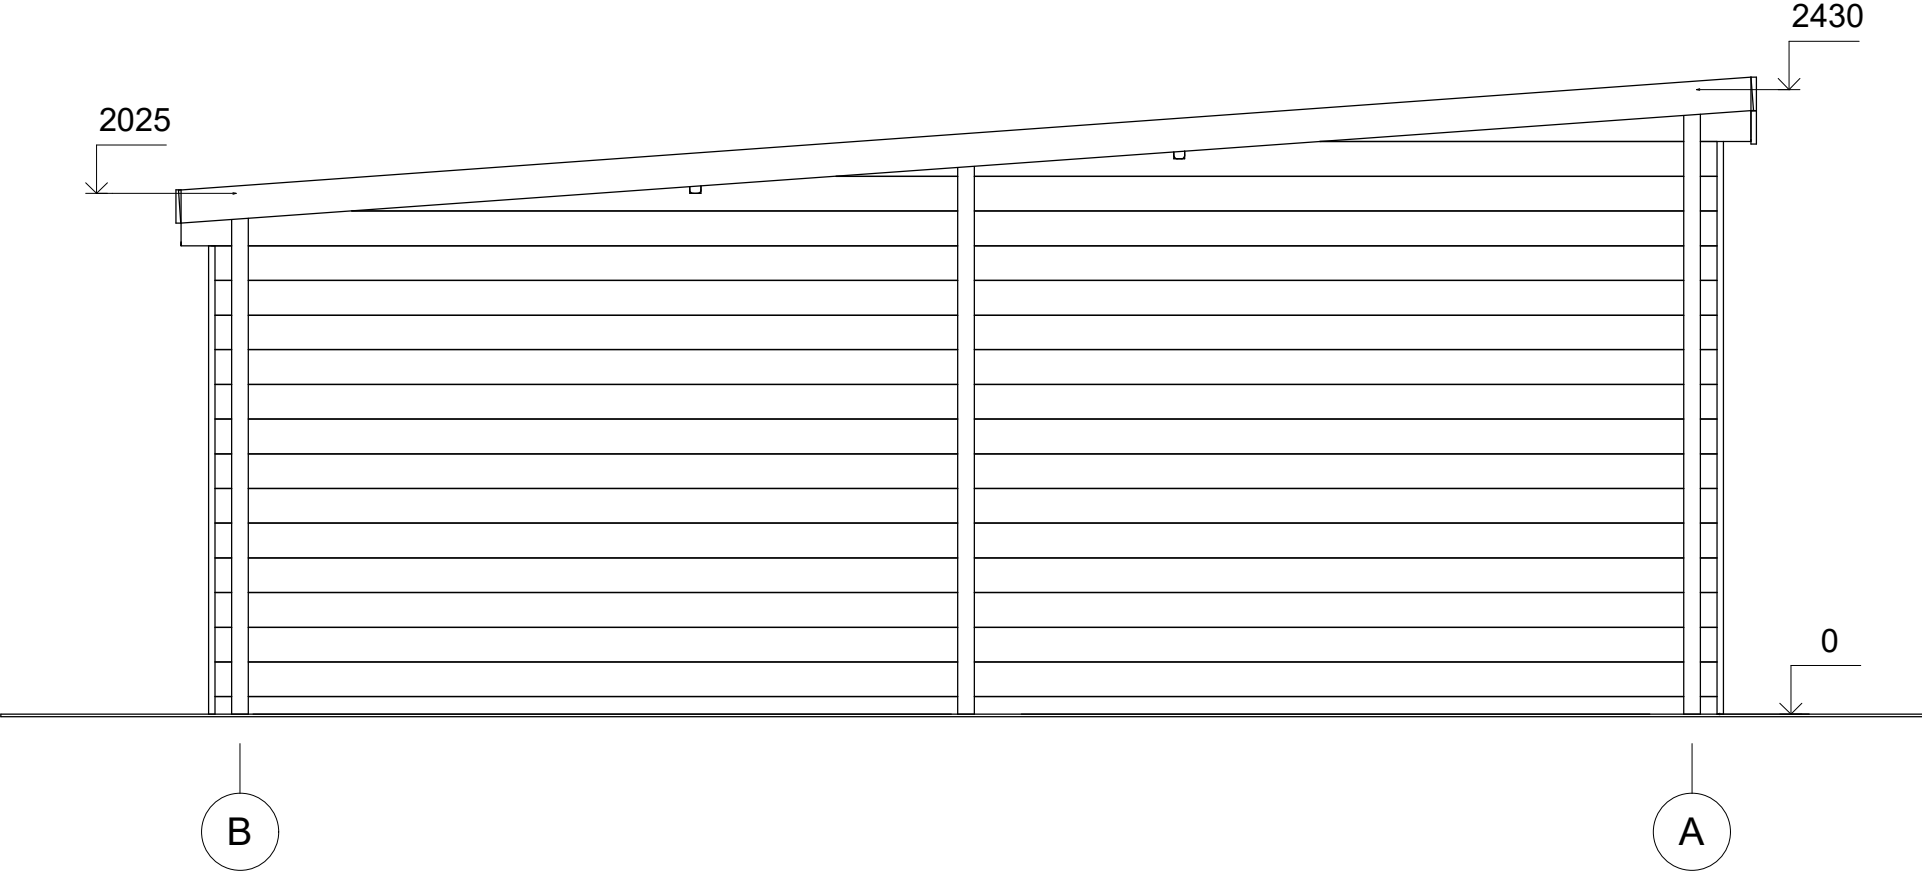

|                   |         |             |          |                        |                   |           |
|-------------------|---------|-------------|----------|------------------------|-------------------|-----------|
| All interior area | 20.9m2  | Profile     | 44x135mm | Project                | 44_GS1.2_4x6 BK23 | Scale     |
| All roof area     | 24.5 m2 | All terrace | -        | 2023-07-17<br>14:47:27 | Drawing name      | FACADE BA |
|                   |         |             |          |                        |                   | 1 : 30    |