



**Garaż drewniany LUKOW
podwojny GS1
6 x 6 m, 34 mm, Pełny zestaw
PREMIUM**

Produkt #GS1D_6x6_34

22500.00 zł

25510.00 zł / Zaoszczędzisz : 3010.00 zł

Najniższa cena w ciągu ostatnich 30 dni **25510.00 zł**

Cena obowiązuje przez 15 dni

<https://domkiekoarchitektura.pl/garaz-drewniany-lukow-podwojny-gs1>



Opis	WARTOŚĆ
Grubość ścian	34 mm
Wymiary ścian (szerokość x długość)	6 x 6 m
Wysokość ścian	2160 mm
Wysokość do kalenicy	2565 mm
Powierzchnia podłogi	32,2 m ²
Powierzchnia dachu	36,7 m ²
Kąt nachylenia dachu	4 ° odpowiada 7 %
Obliczone obciążenie konstrukcji dachu	150 kg/m ²
Okna	Szt. / stronę otwarcia sprawdź według rysunków projektu
Drzwi	Szt. / stronę otwarcia sprawdź według rysunków projektu
Bramy garażowe	Szt. / stronę otwarcia sprawdź według rysunków projektu
Zastosowane szkło	Podwójne zespolone
Wypust dachowy	Sprawdź według rysunków projektu
Powierzchnia zewnętrzna (ściany)	45,9 m ²
Powierzchnia wewnętrzna (ściany)	72,2 m ²
Poziom wilgotności drewna	~ 18 %

Wymiary i waga opakowania

H 600 x B 1200 x L 6000 mm = 1280 kg

H 600 x B 1200 x L 6000 mm = 1280 kg

Zestaw produktu

G


- Hydroizolacja na fundament pod podwaliny
- Podwaliny fundamentów płaskich
- Zestaw profilowanych balików ścian:

Balik 34 mm z podwójnym piórem wpust


- Deska dachowa grubości ok 18 mm z pióro wpustem
- Zestaw elementów wykończeniowych z drewna: deska czołowa dachu, dekoracja dachu, deska czołowa wiezby dachowej oraz listwa przysufitowa
- Papa bitumiczna na pokrycie dachowe w rolkach, przybijana
- Zestaw elementów montażowych
- Próg metalowy do drzwi wejściowych
- Zestaw okien i drzwi z pojedynczą szybą, drzwi wewnętrzne całkowicie drewniane. Stronę otwarcia drzwi i okien prosimy sprawdzić według rysunków projektu
- Uszczelka gumowa dla dodatkowej ochrony okien i drzwi przed deszczem i wiatrem oraz zestaw zamków i klamek
- Drewniane bramy garażowe - prosimy sprawdzić według rysunków projektu

Tel.: +48 856 723 031

Kontakt mailowy: sklep@domkiekoarchitektura.pl
www.domkiekoarchitektura.pl

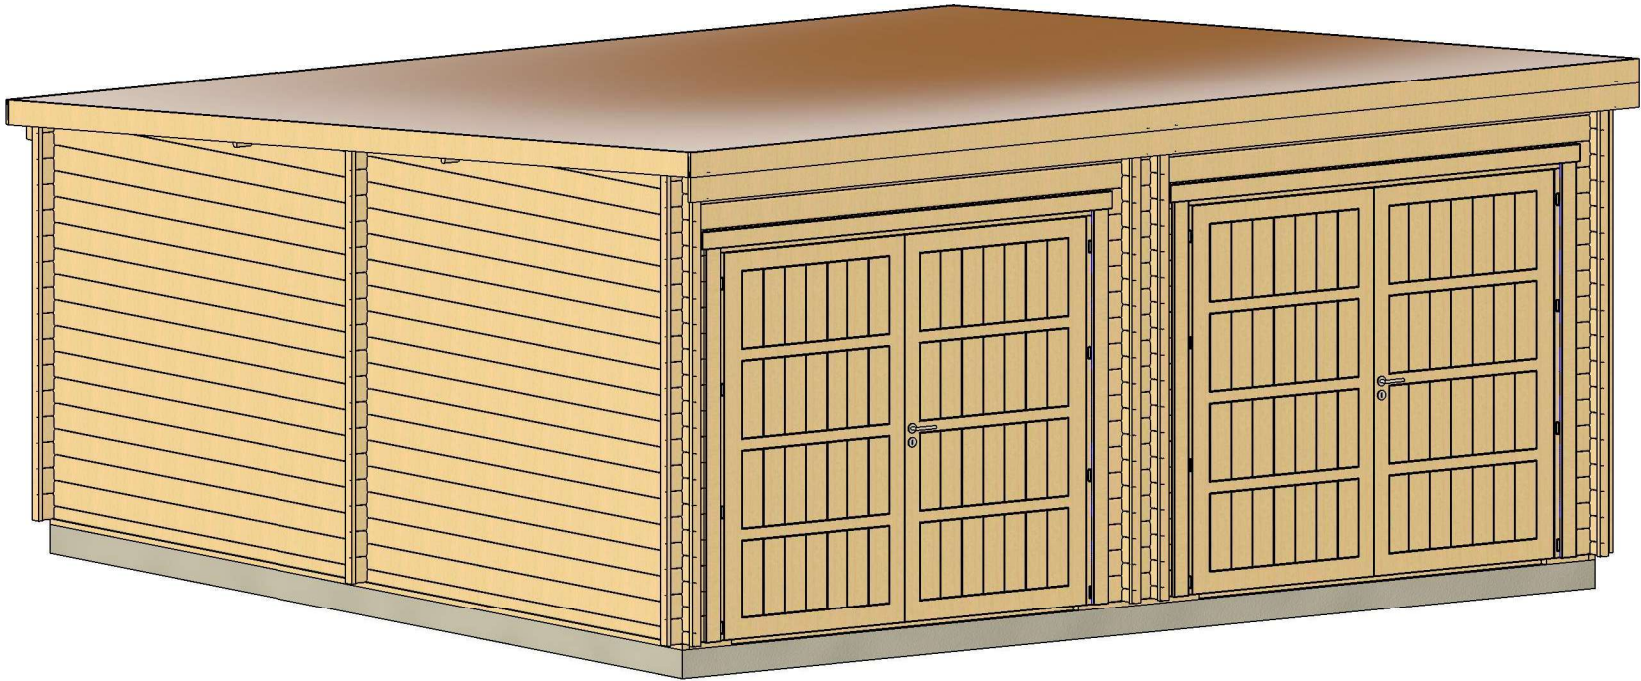


All interior area	32.2 m2	Profile	34x135mm	Project	34_GS1_6x6 BK23	Scale
All roof area	36.7 m2	All terrace	-	2023-07-19 16:29:39	Drawing name 3D VISUALIZATION 1	

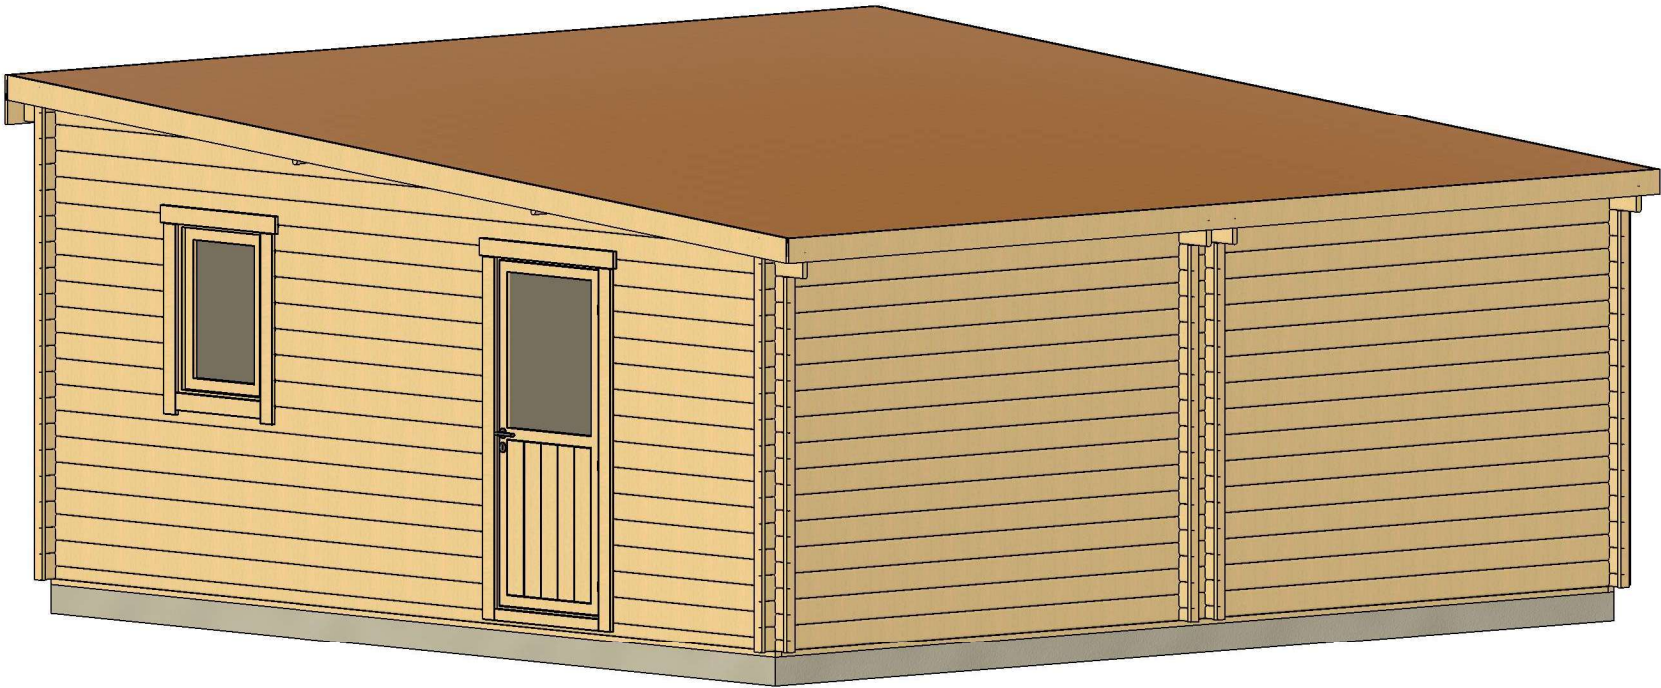


All interior area	32.2 m2	Profile	34x135mm	Project	34_GS1_6x6 BK23	Scale
All roof area	36.7 m2	All terrace	-	2023-07-19 16:29:41	Drawing name 3D VISUALIZATION 2	

PLAN FUNDAMENTU

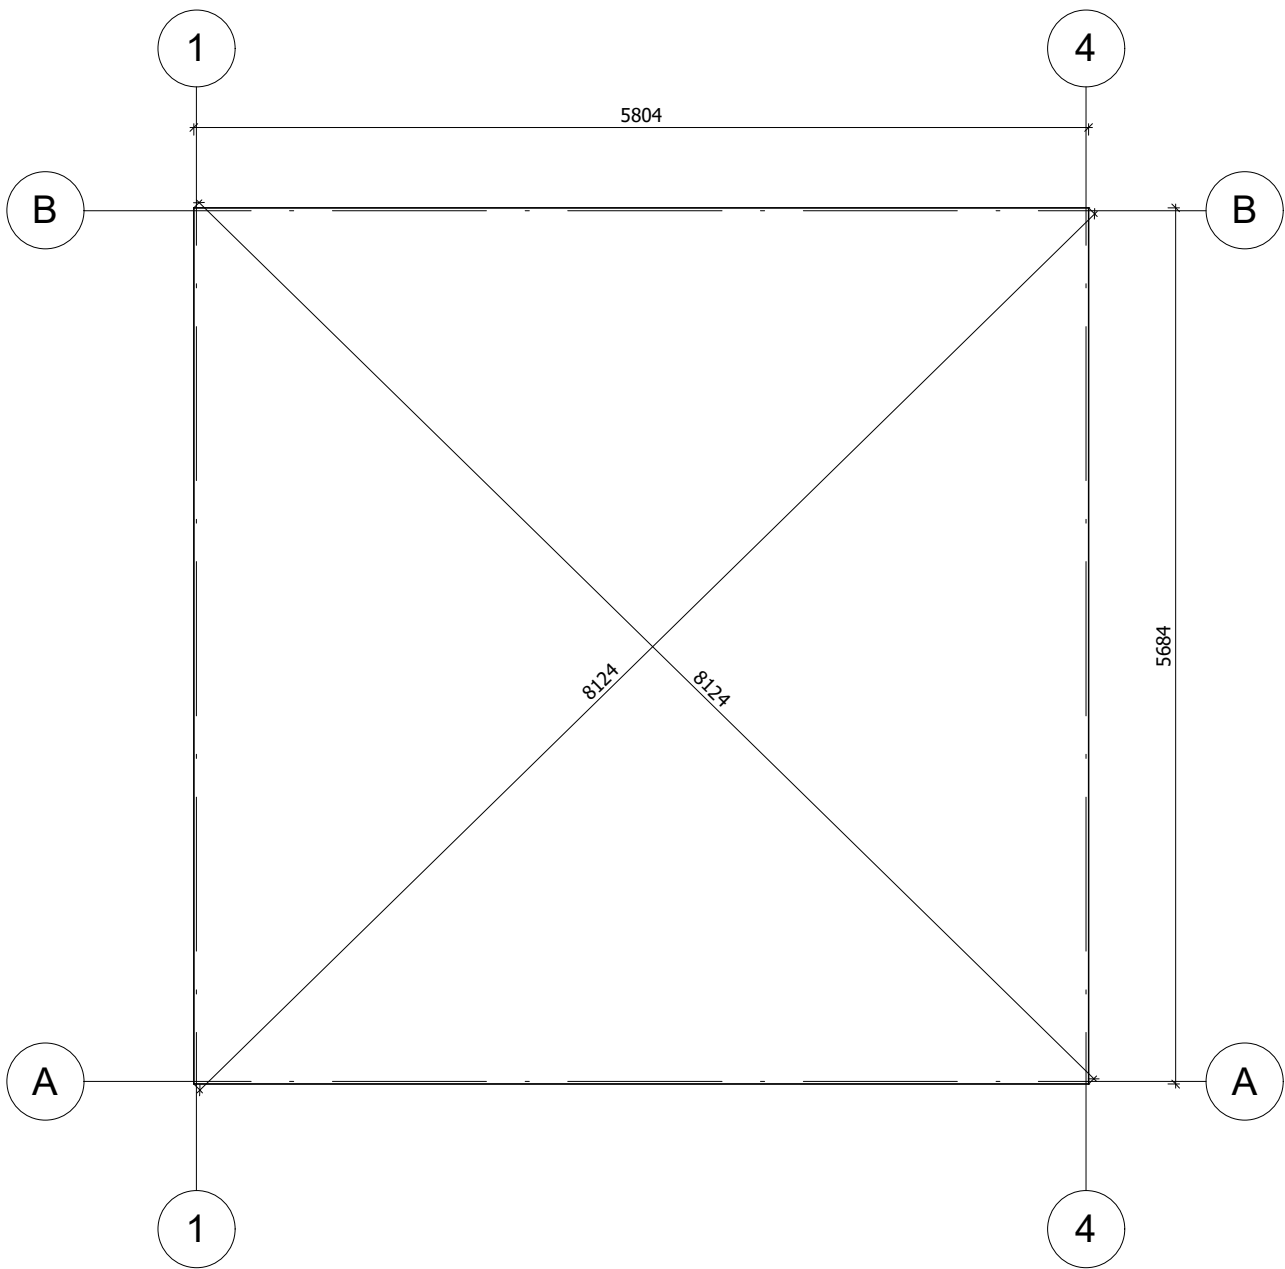


Fundament należy wykonać zgodnie z wymiarami planu, aby zapobiec wszelkim wewnętrznym zaburzeniom w konstrukcji (infiltracja wody, odkształcenie konstrukcji itp.)Nasze projekty muszą być montowane na fundamencie o maksymalnym nachyleniu 10mm na 10m.


All interior area	32.2 m2	Profile	34x135mm	Project	34_GS1_6x6 BK23	Scale
All roof area	36.7 m2	All terrace	-	2023-07-19 16:32:56	Drawing name	BASE SIZE
						1 : 50

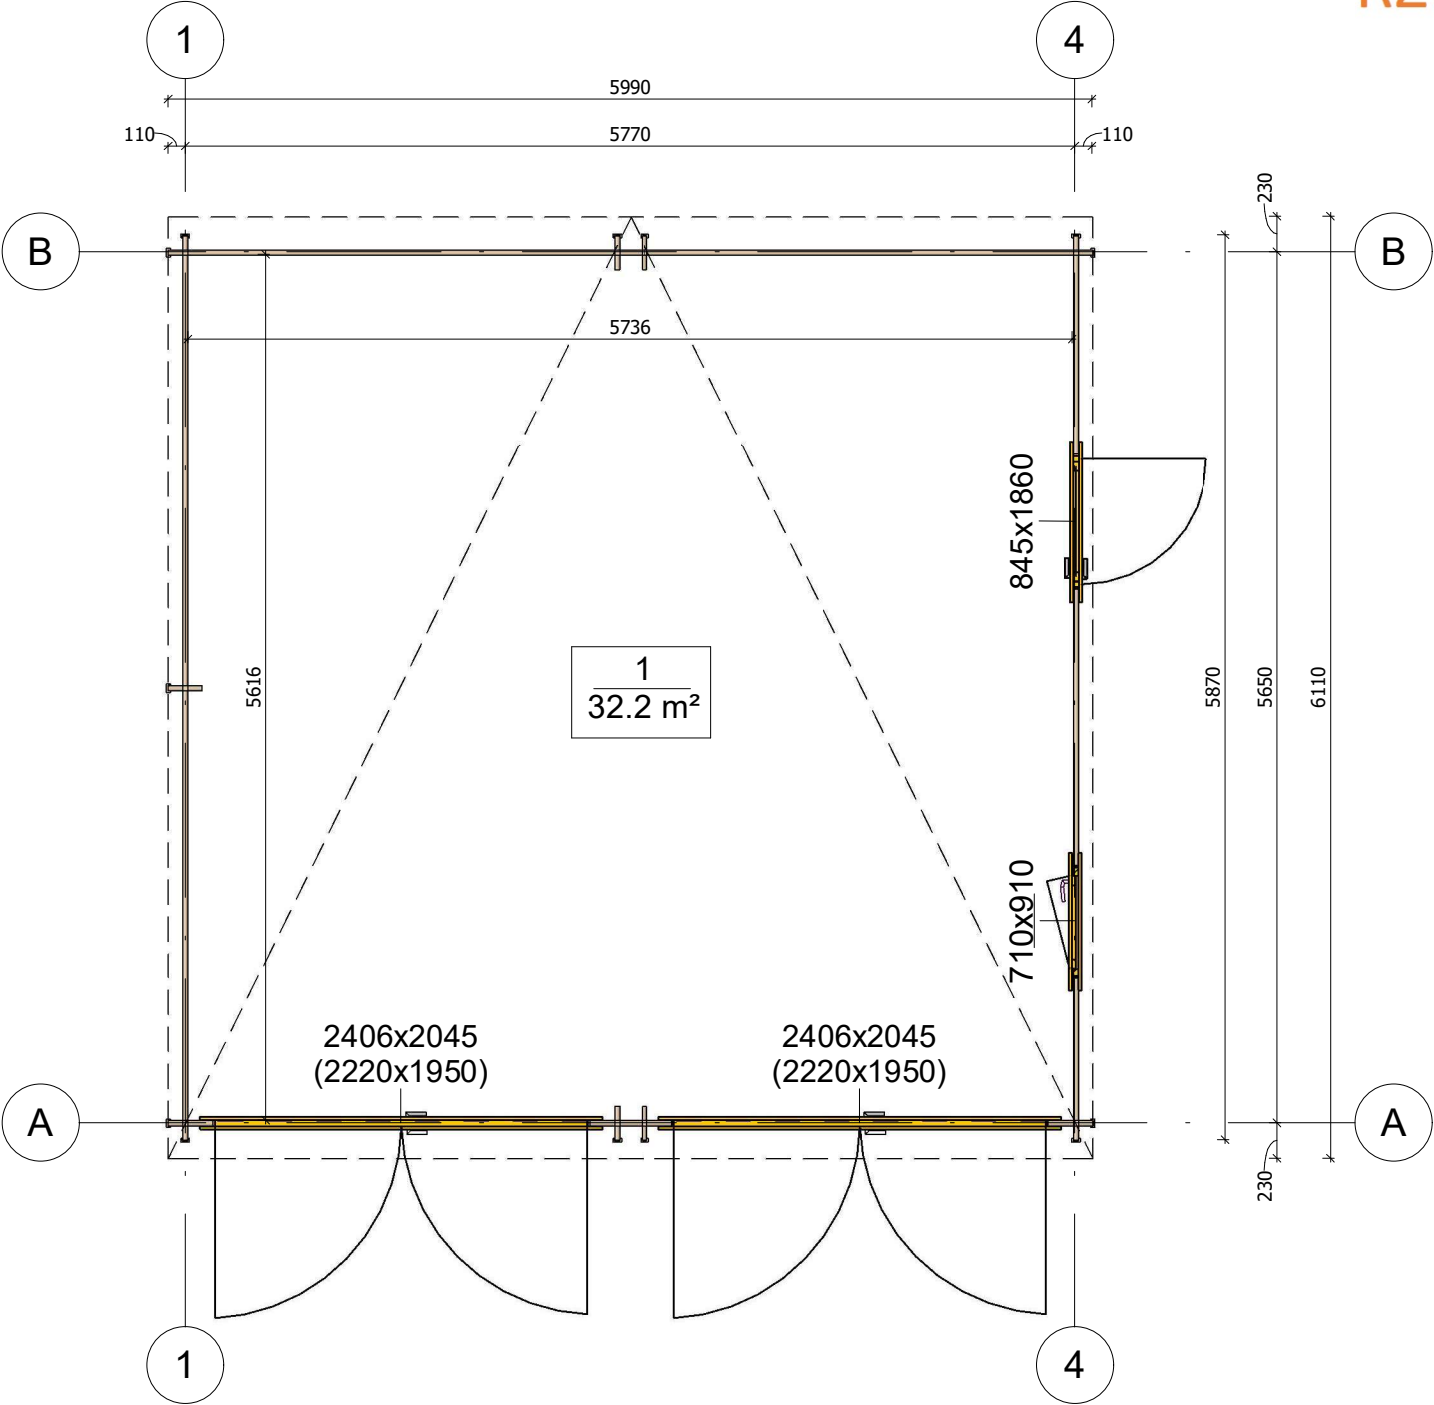


All interior area	32.2 m2	Profile	34x135mm	Project	34_GS1_6x6 BK23	Scale
All roof area	36.7 m2	All terrace	-	2023-08-30 08:27:33	Drawing name 1 FLOOR PLAN	1 : 50

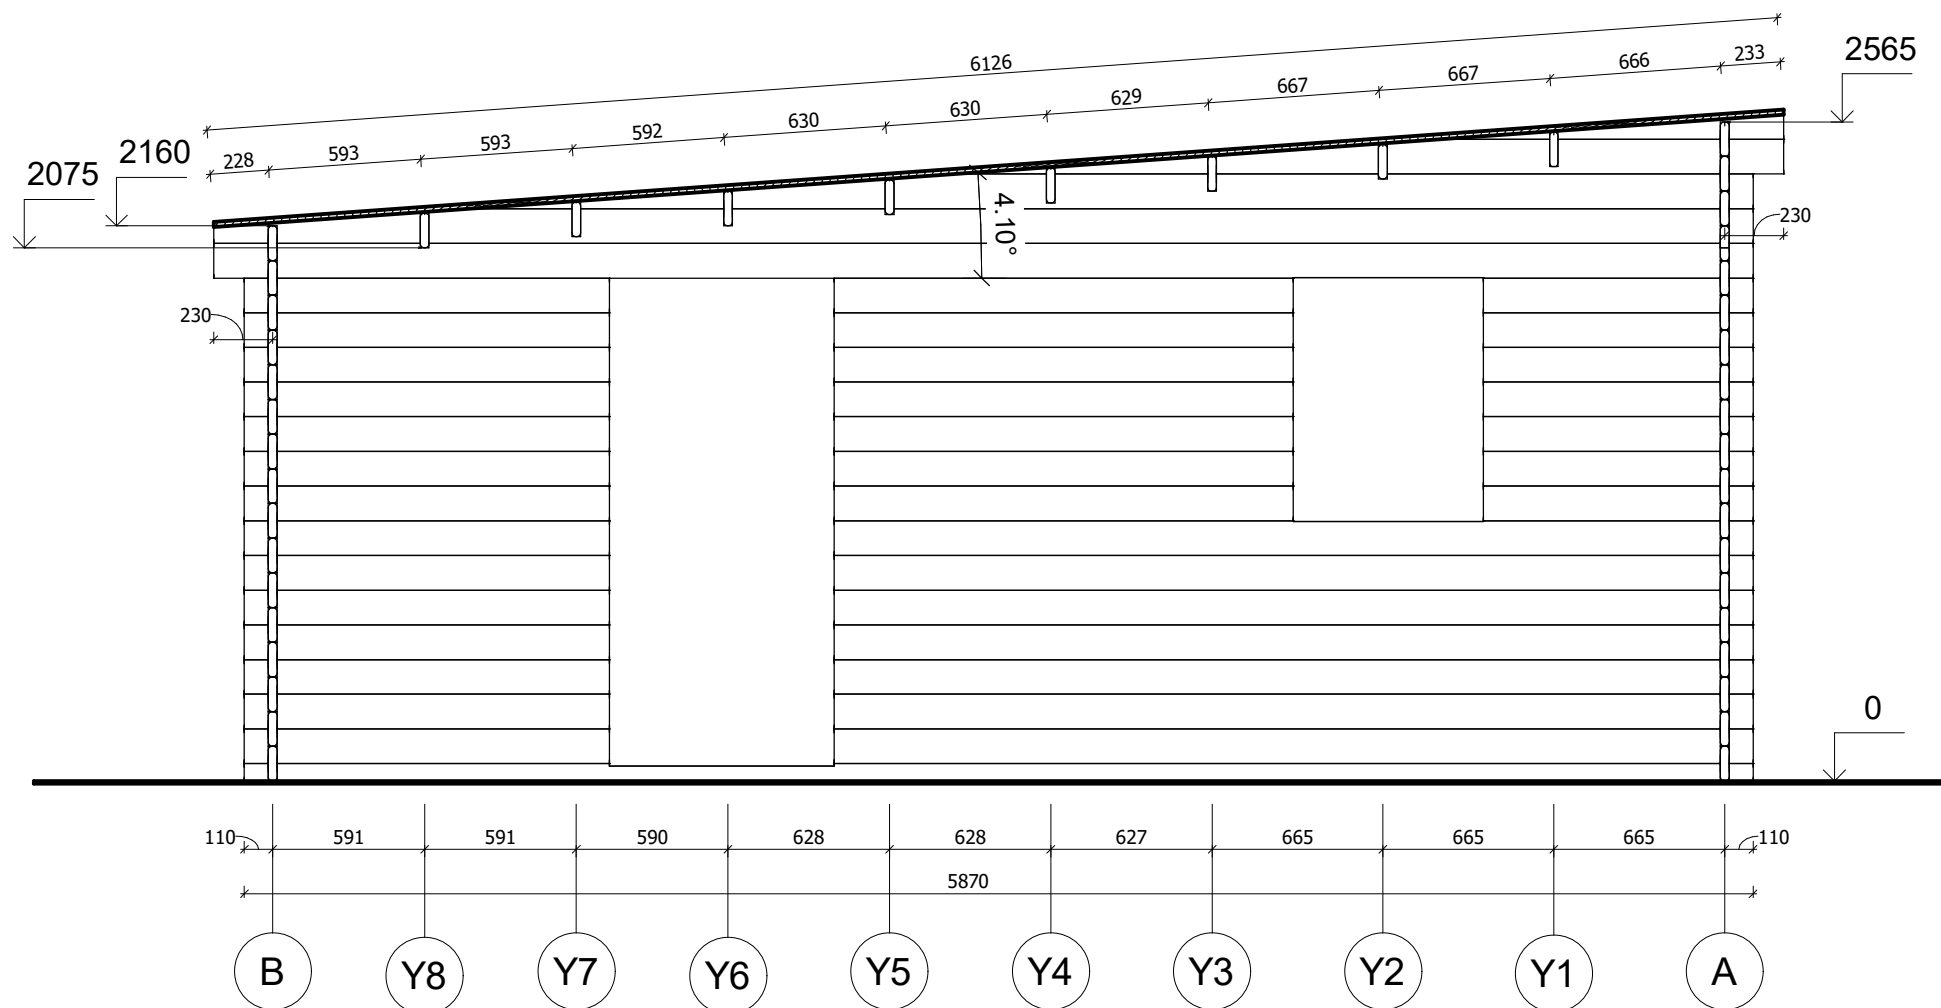


All interior area	32.2 m2	Profile	34x135mm	Project	34_GS1_6x6 BK23	Scale
All roof area	36.7 m2	All terrace	-	2023-07-19 16:34:29	Drawing name VERTICAL SECTION 4-BA	1 : 30

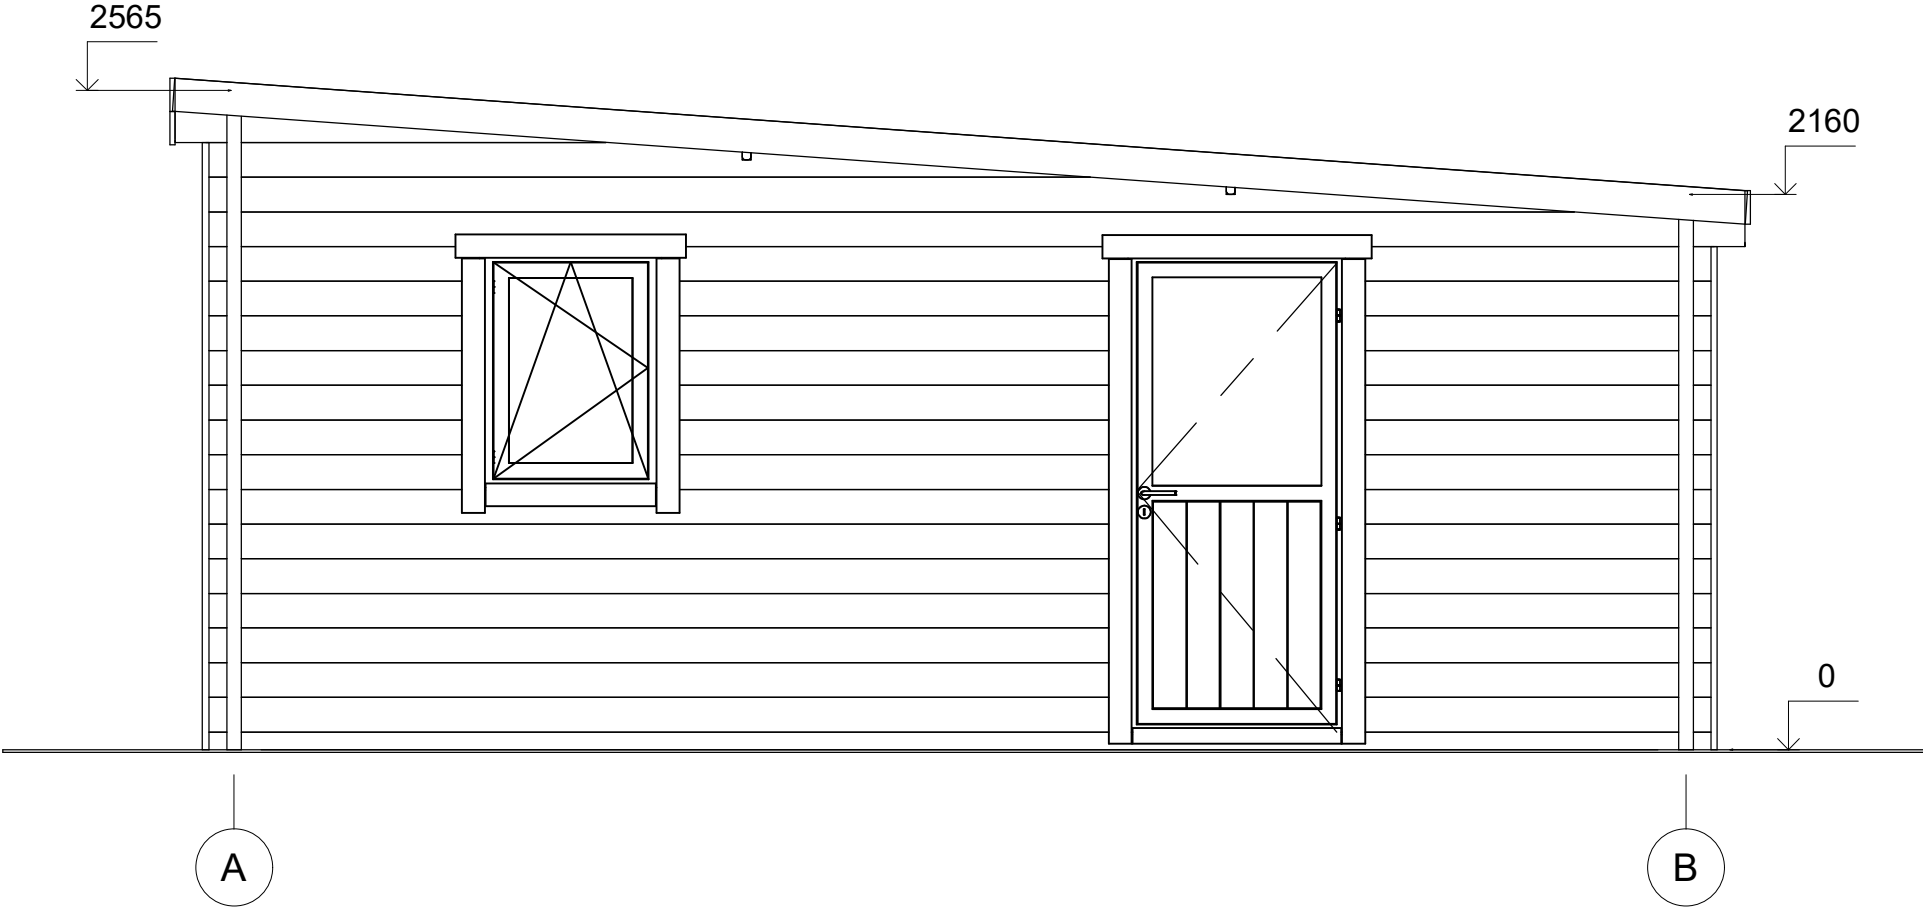


All interior area	32.2 m2	Profile	34x135mm	Project	34_GS1_6x6 BK23	Scale
All roof area	36.7 m2	All terrace	-	2023-07-19 16:30:32	Drawing name	FACADE AB
						1 : 30

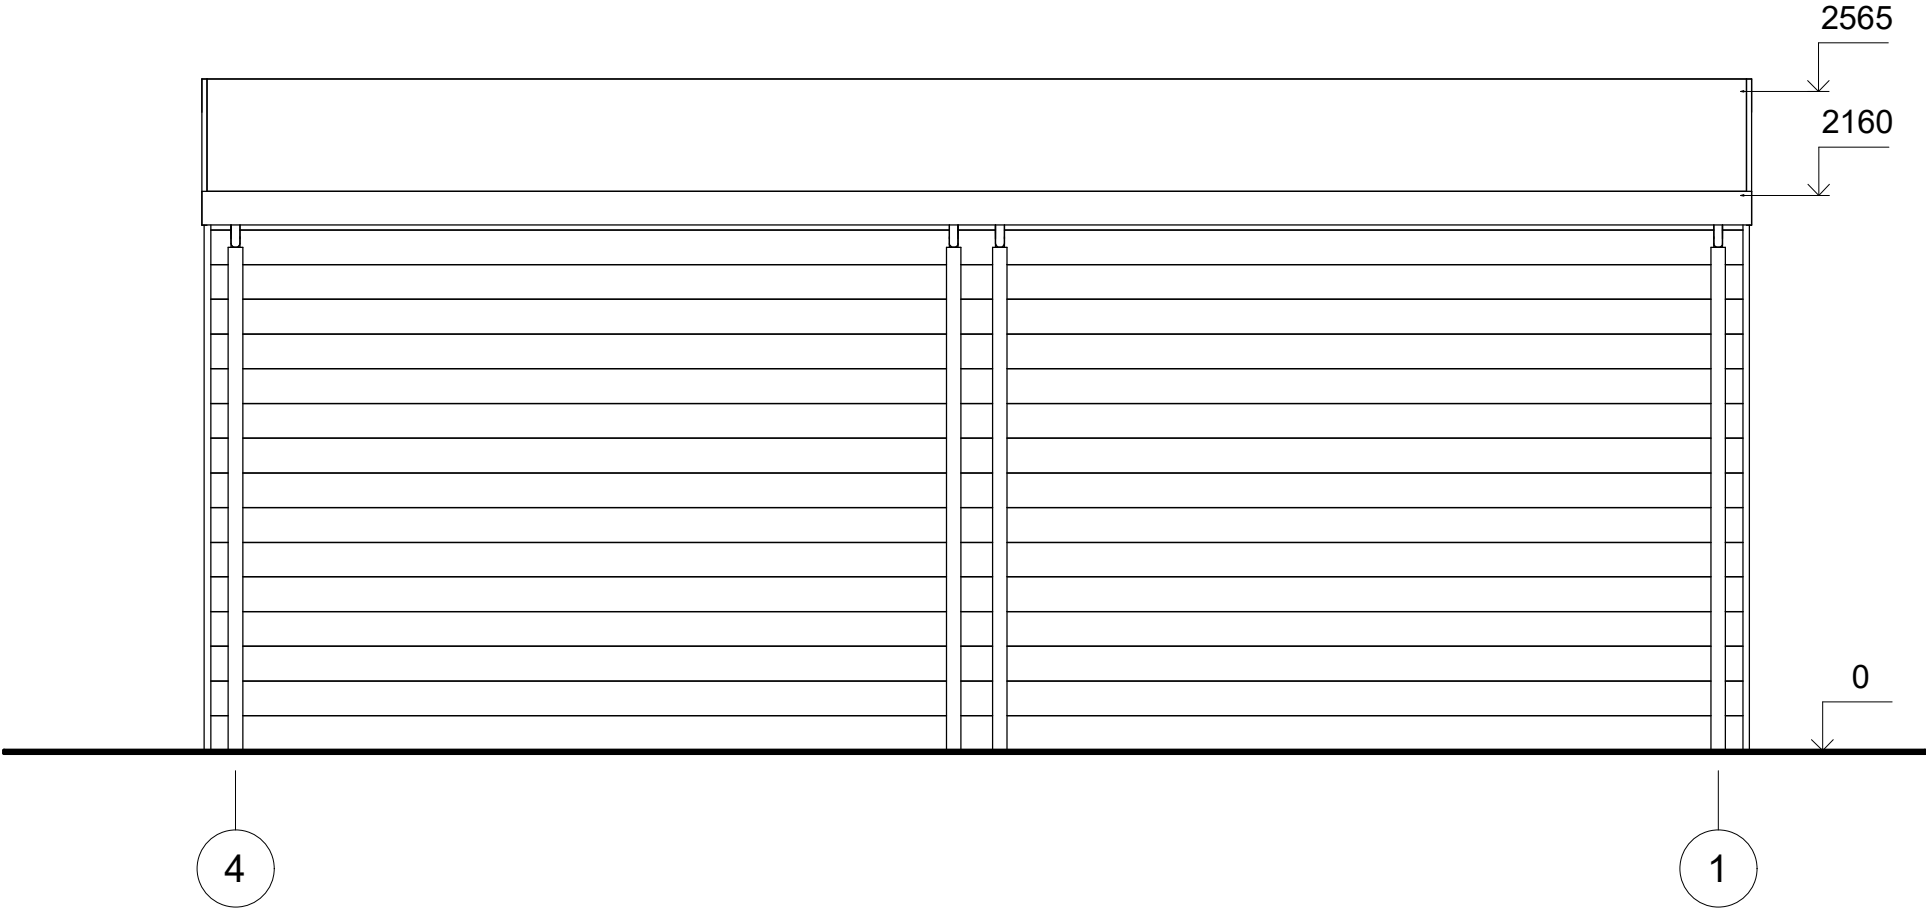

All interior area	32.2 m2	Profile	34x135mm	Project	34_GS1_6x6 BK23	Scale
All roof area	36.7 m2	All terrace	-	2023-07-19 16:30:32	Drawing name	FACADE 41
						1 : 30

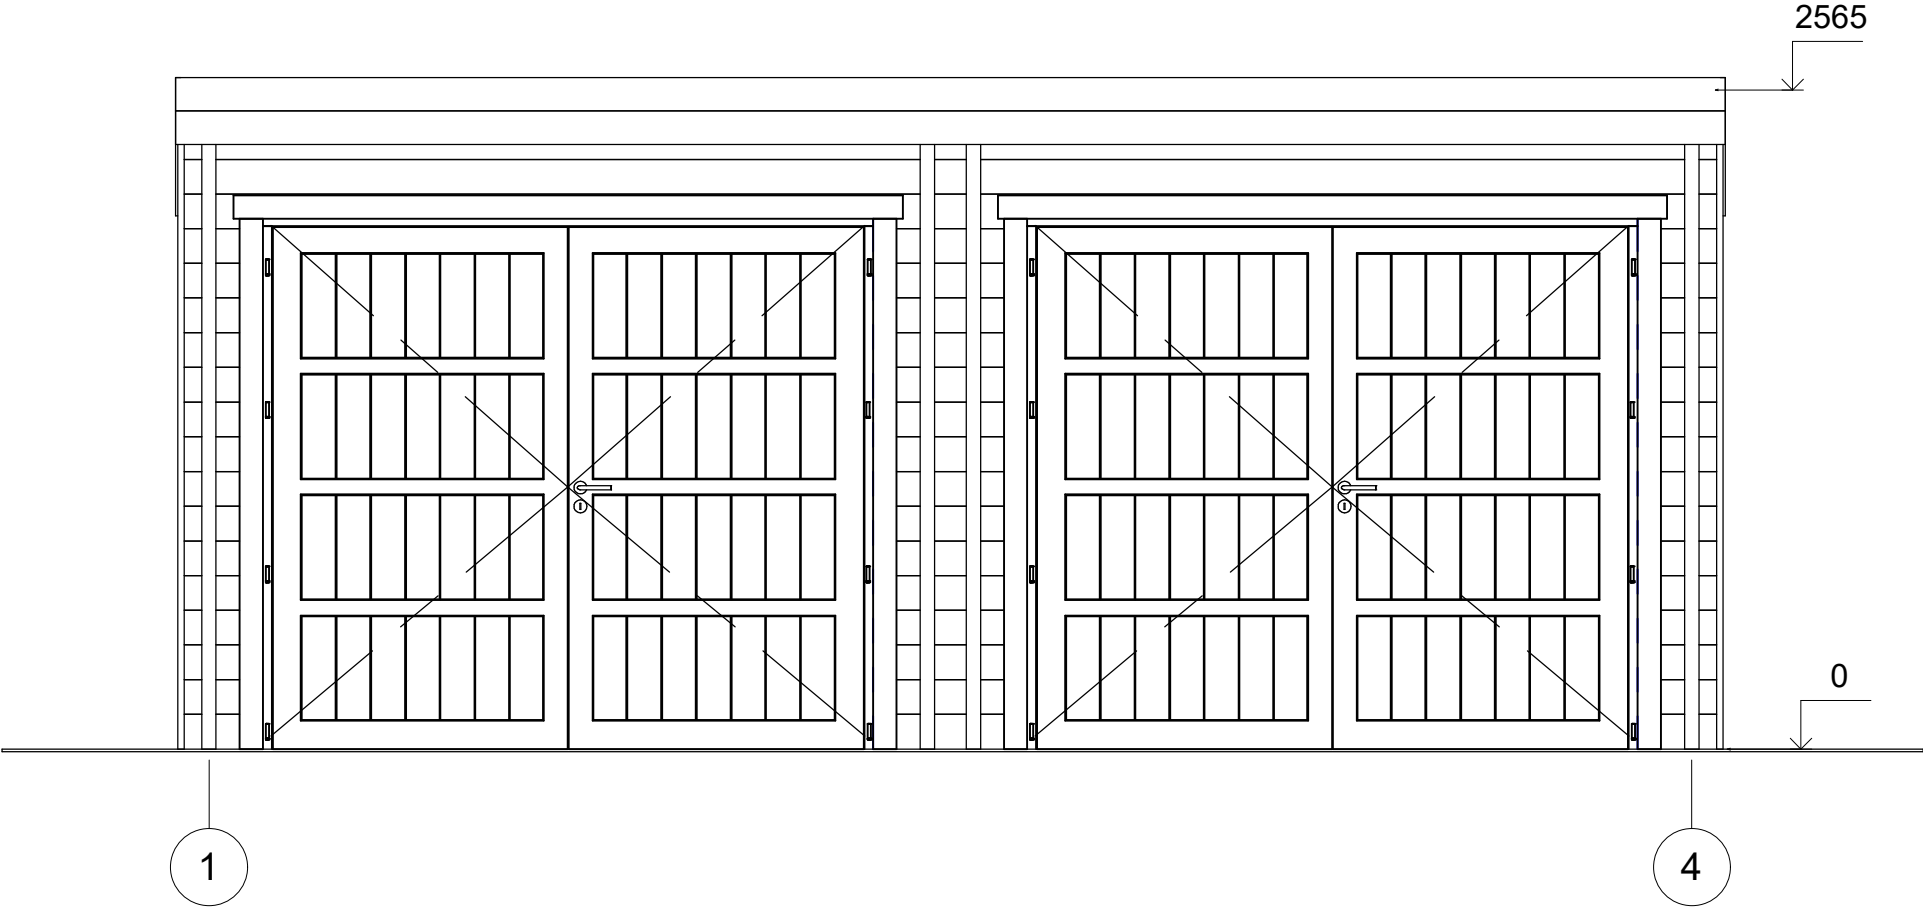

All interior area	32.2 m2	Profile	34x135mm	Project	34_GS1_6x6 BK23	Scale 1 : 30
All roof area	36.7 m2	All terrace	-	2023-07-19 16:30:32	Drawing name	
				FACADE 14		

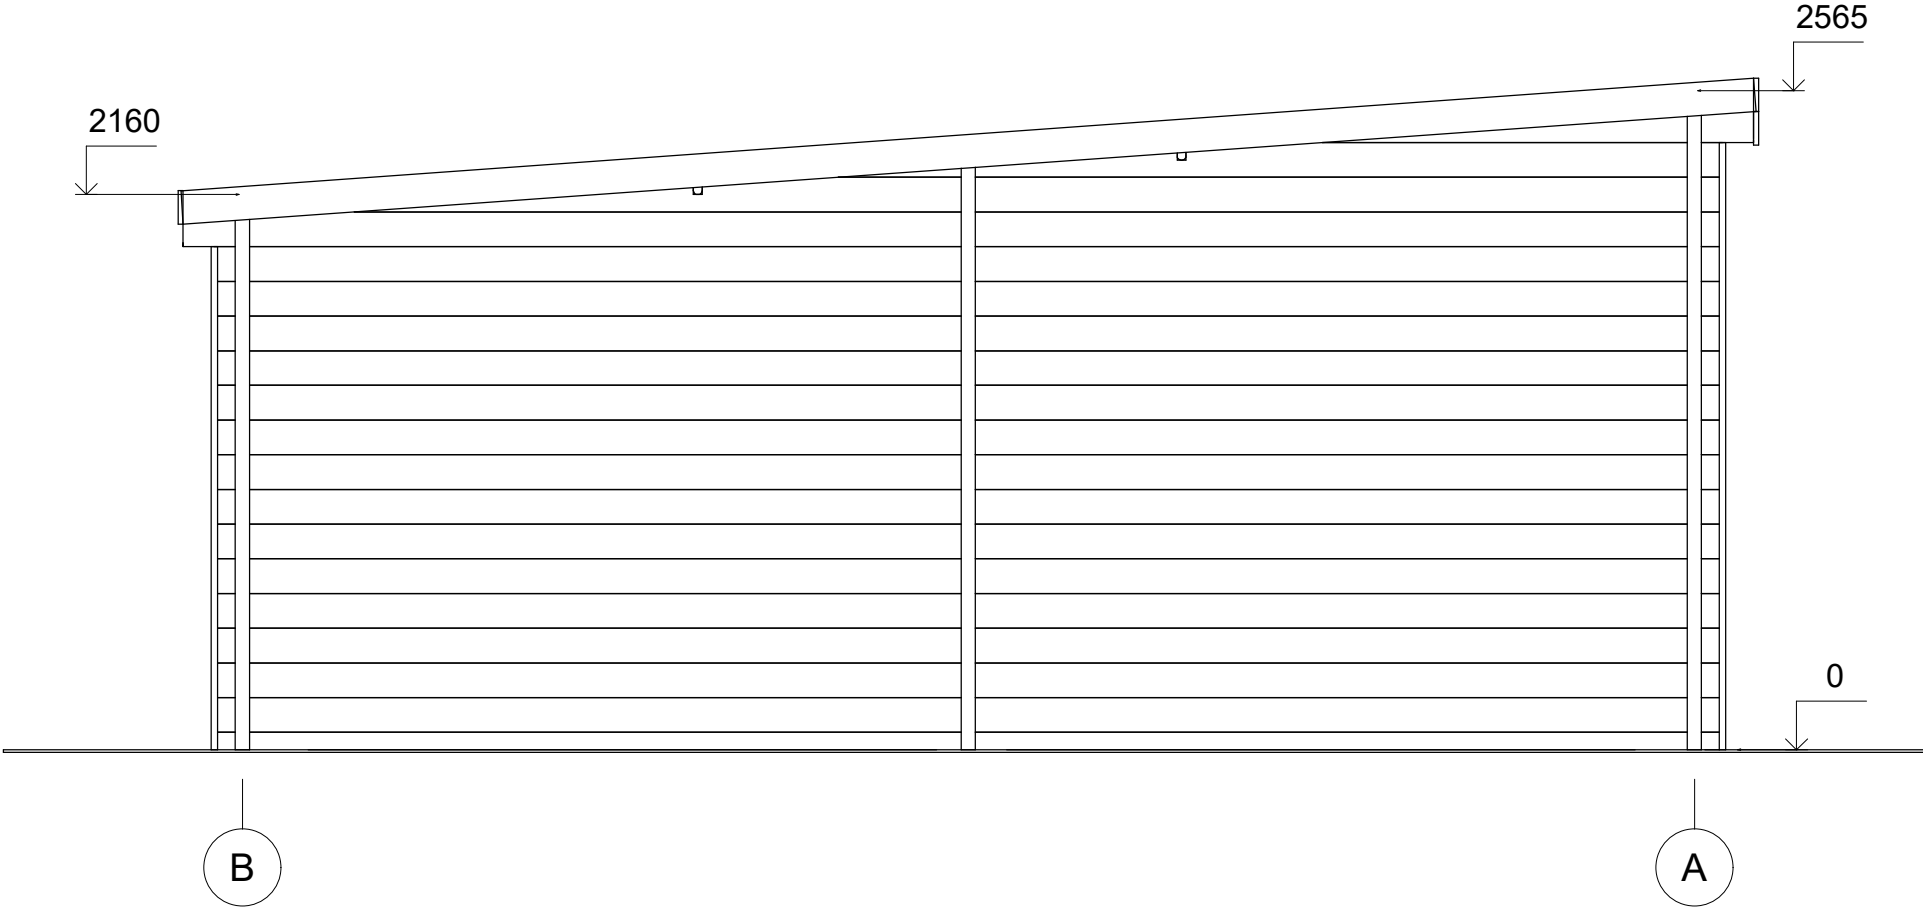

All interior area	32.2 m2	Profile	34x135mm	Project	34_GS1_6x6 BK23	Scale
All roof area	36.7 m2	All terrace	-	2023-07-19 16:30:33	Drawing name	FACADE BA
						1 : 30