



Garaż drewniany JARY GS4.2
6 x 6 m, 34 mm, Pełny zestaw
PREMIUM

Produkt #GS4.2_6x6_34

21300.00 zł

23920.00-zł / Zaoszczędzisz : 2620.00 zł

Najniższa cena w ciągu ostatnich 30 dni **23920.00 zł**

Cena obowiązuje przez 15 dni

<https://domkiekoarchitektura.pl/garaz-drewniany-jary-gs4-2>



Opis	WARTOŚĆ
Grubość ścian	34 mm
Wymiary ścian (szerokość x długość)	6 x 6 m
Wysokość ścian	2160 mm
Wysokość do kalenicy	2700 mm
Powierzchnia podłogi	22,1 m ²
Powierzchnia dachu	37,9 m ²
Kąt nachylenia dachu	11 ° odpowiada 20 %
Obliczone obciążenie konstrukcji dachu	150 kg/m ²
Okna	Szt. / stronę otwarcia sprawdź według rysunków projektu
Drzwi	Szt. / stronę otwarcia sprawdź według rysunków projektu
Bramy garażowe	Szt. / stronę otwarcia sprawdź według rysunków projektu
Zastosowane szkło	Podwójne zespolone
Wypust dachowy	Sprawdź według rysunków projektu
Powierzchnia zewnętrzna (ściany)	61,9 m ²
Powierzchnia wewnętrzna (ściany)	71,8 m ²
Poziom wilgotności drewna	~ 18 %

Wymiary i waga opakowania

H 500 x B 1200 x L 6000 mm = 1000 kg

H 640 x B 1200 x L 6000 mm = 1000 kg

Zestaw produktu

GPS


- Hydroizolacja na fundament pod podwaliny
- Podwaliny fundamentów płaskich
- Zestaw profilowanych balików ścian:

Balik 34 mm z podwójnym piórem wpust


- Deska dachowa grubości ok 18 mm z pióro wpustem
- Zestaw elementów wykończeniowych z drewna: deska czołowa dachu, dekoracja dachu, deska czołowa wiezby dachowej oraz listwa przysufitowa
- Papa bitumiczna na pokrycie dachowe w rolkach, przybijana
- Zestaw elementów montażowych
- Próg metalowy do drzwi wejściowych
- Zestaw okien i drzwi z pojedynczą szybą, drzwi wewnętrzne całkowicie drewniane. Stronę otwarcia drzwi i okien prosimy sprawdzić według rysunków projektu
- Uszczelka gumowa dla dodatkowej ochrony okien i drzwi przed deszczem i wiatrem oraz zestaw zamków i klamek
- Drewniane bramy garażowe - prosimy sprawdzić według rysunków projektu

Tel.: +48 856 723 031

Kontakt mailowy: sklep@domkiekoarchitektura.pl
www.domkiekoarchitektura.pl

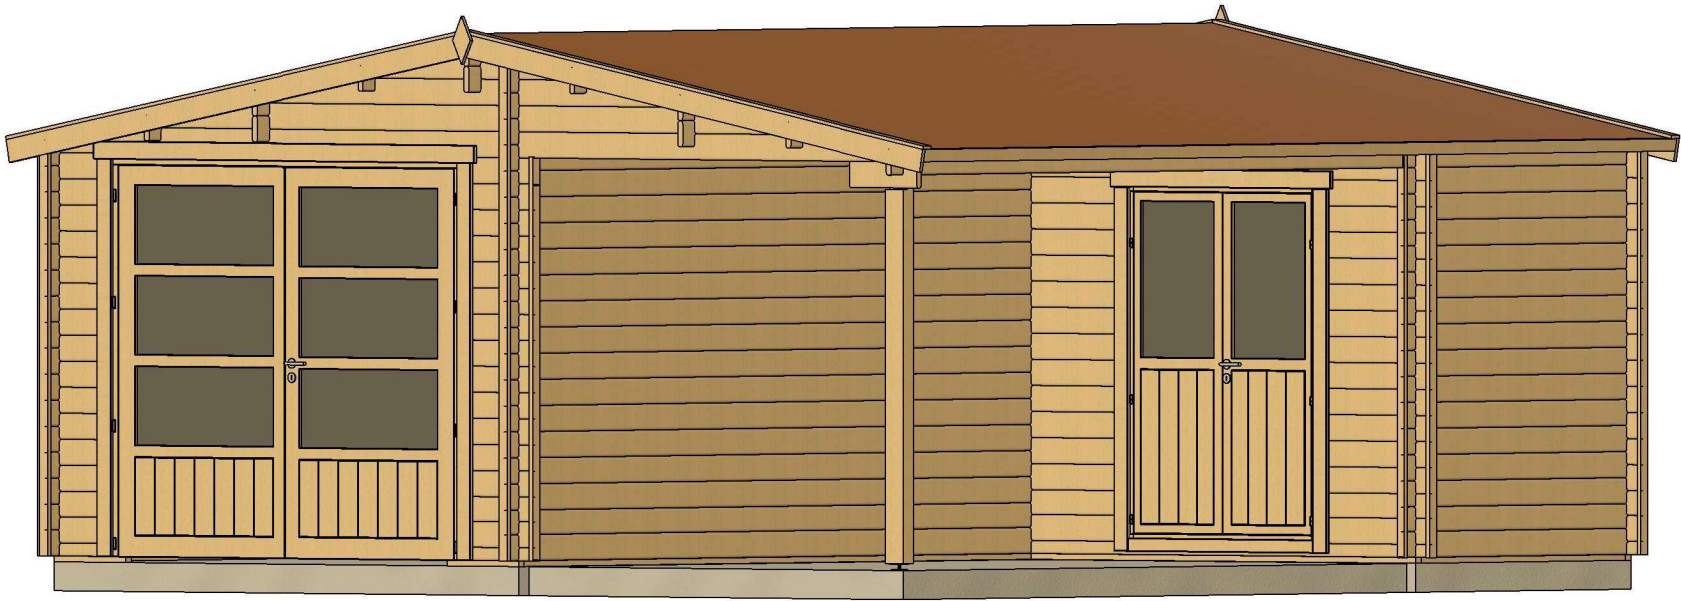


All interior area	22.1 m2	Profile	34x135mm	Project	34_GS4.2_6x6 BK23	Scale
All roof area	37.9m2	All terrace	-	2023-09-04 10:31:38	Drawing name 3D VISUALIZATION	

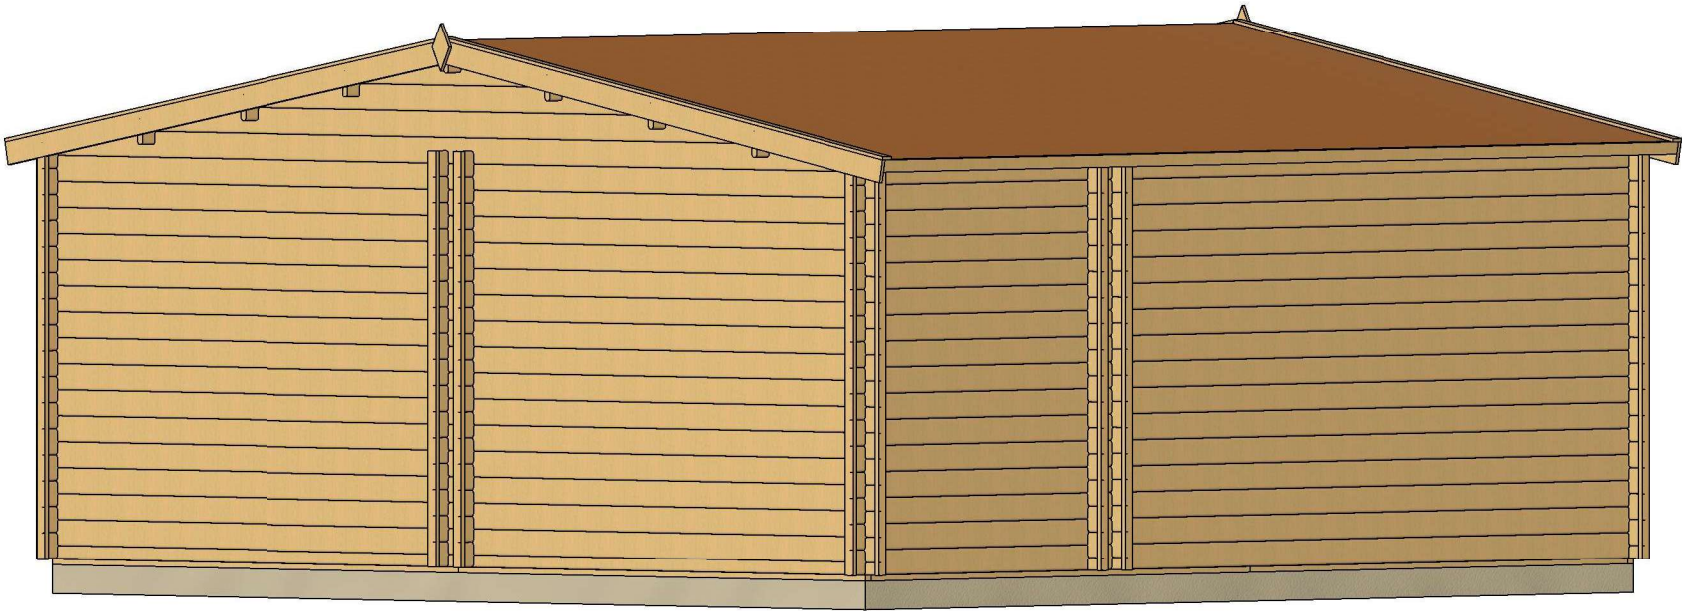

All interior area	22.1 m2	Profile	34x135mm	Project	34_GS4.2_6x6 BK23	Scale
All roof area	37.9m2	All terrace	-	2023-09-04 10:31:38	Drawing name 3D VISUALIZATION 2	

PLAN FUNDAMENTU

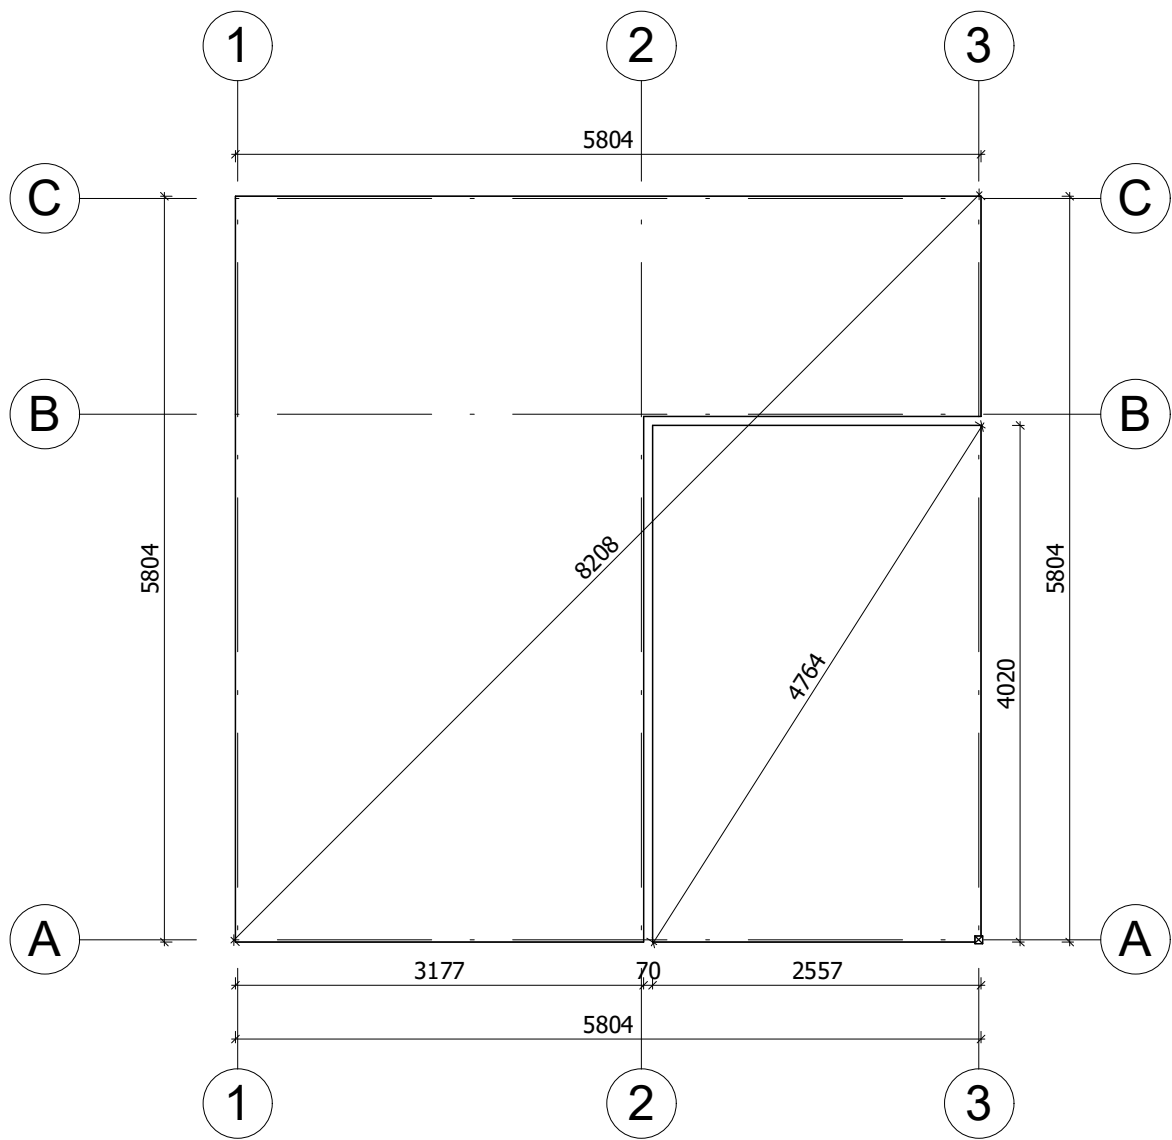

Fundament należy wykonać zgodnie z wymiarami planu, aby zapobiec wszelkim wewnętrznym zaburzeniom w konstrukcji (infiltracja wody, odkształcenie konstrukcji itp.) Nasze projekty muszą być montowane na fundamencie o maksymalnym nachyleniu 10mm na 10m.

All interior area 22.1 m2

Profile 34x135mm

Project 34_GS4.2_6x6 BK23

Scale


All roof area 37.9m2

All terrace -


2023-08-29
11:57:16

Drawing name BASE SIZE

1 : 60

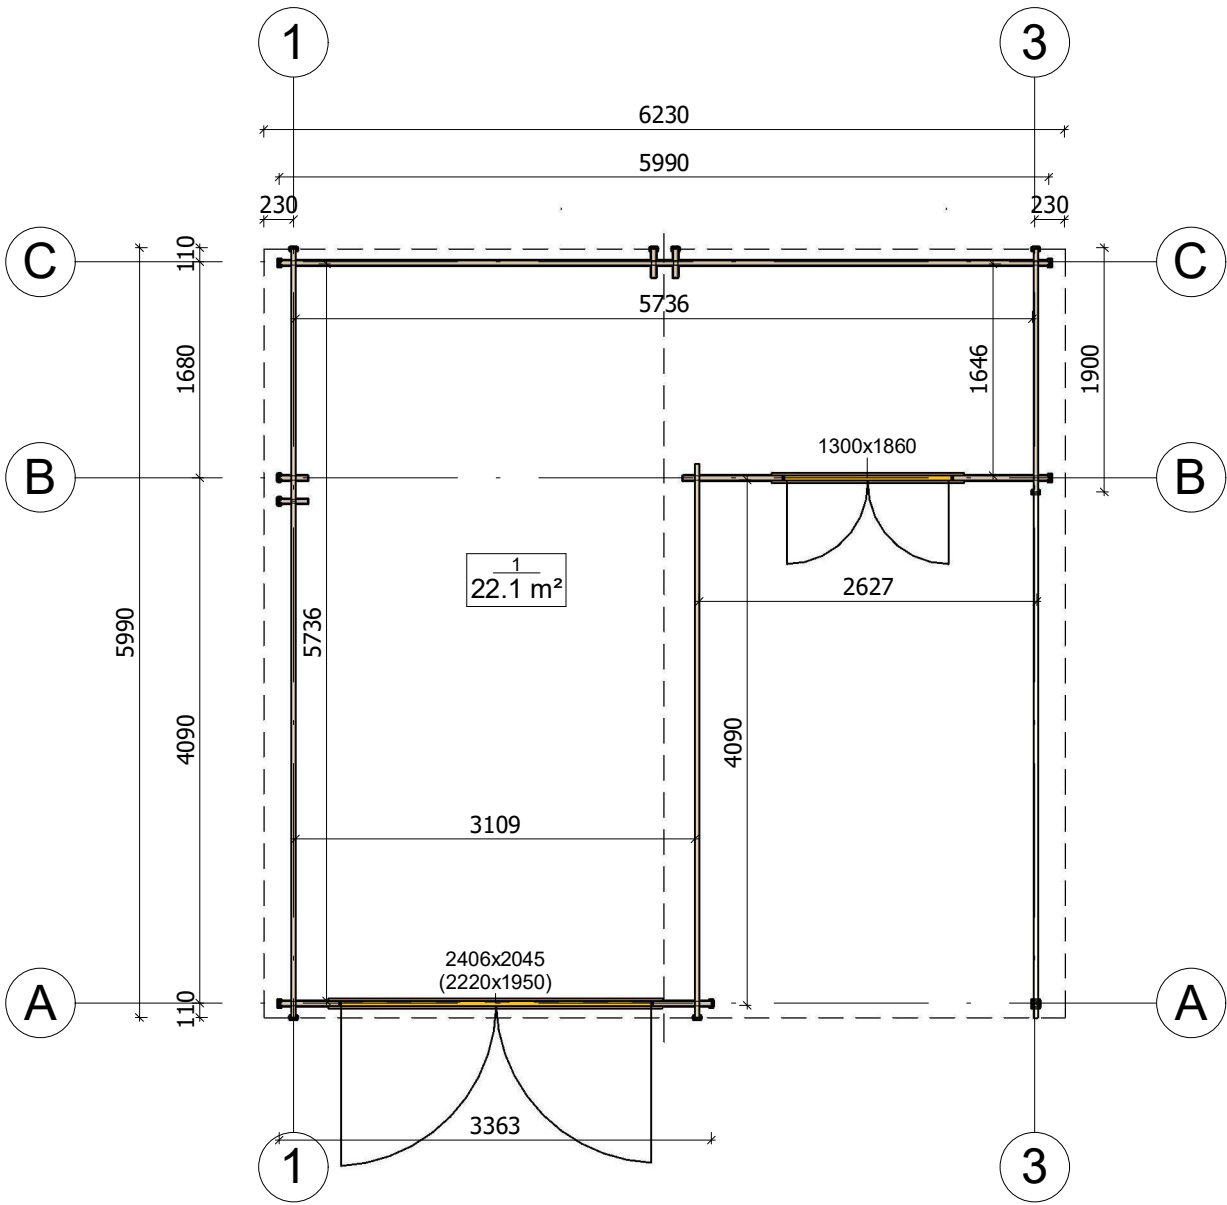


All interior area	22.1 m2	Profile	34x135mm	Project	34_GS4.2_6x6 BK23	Scale
All roof area	37.9m2	All terrace	-	2023-08-29 11:53:08	Drawing name 1 FLOOR PLAN	1 : 60

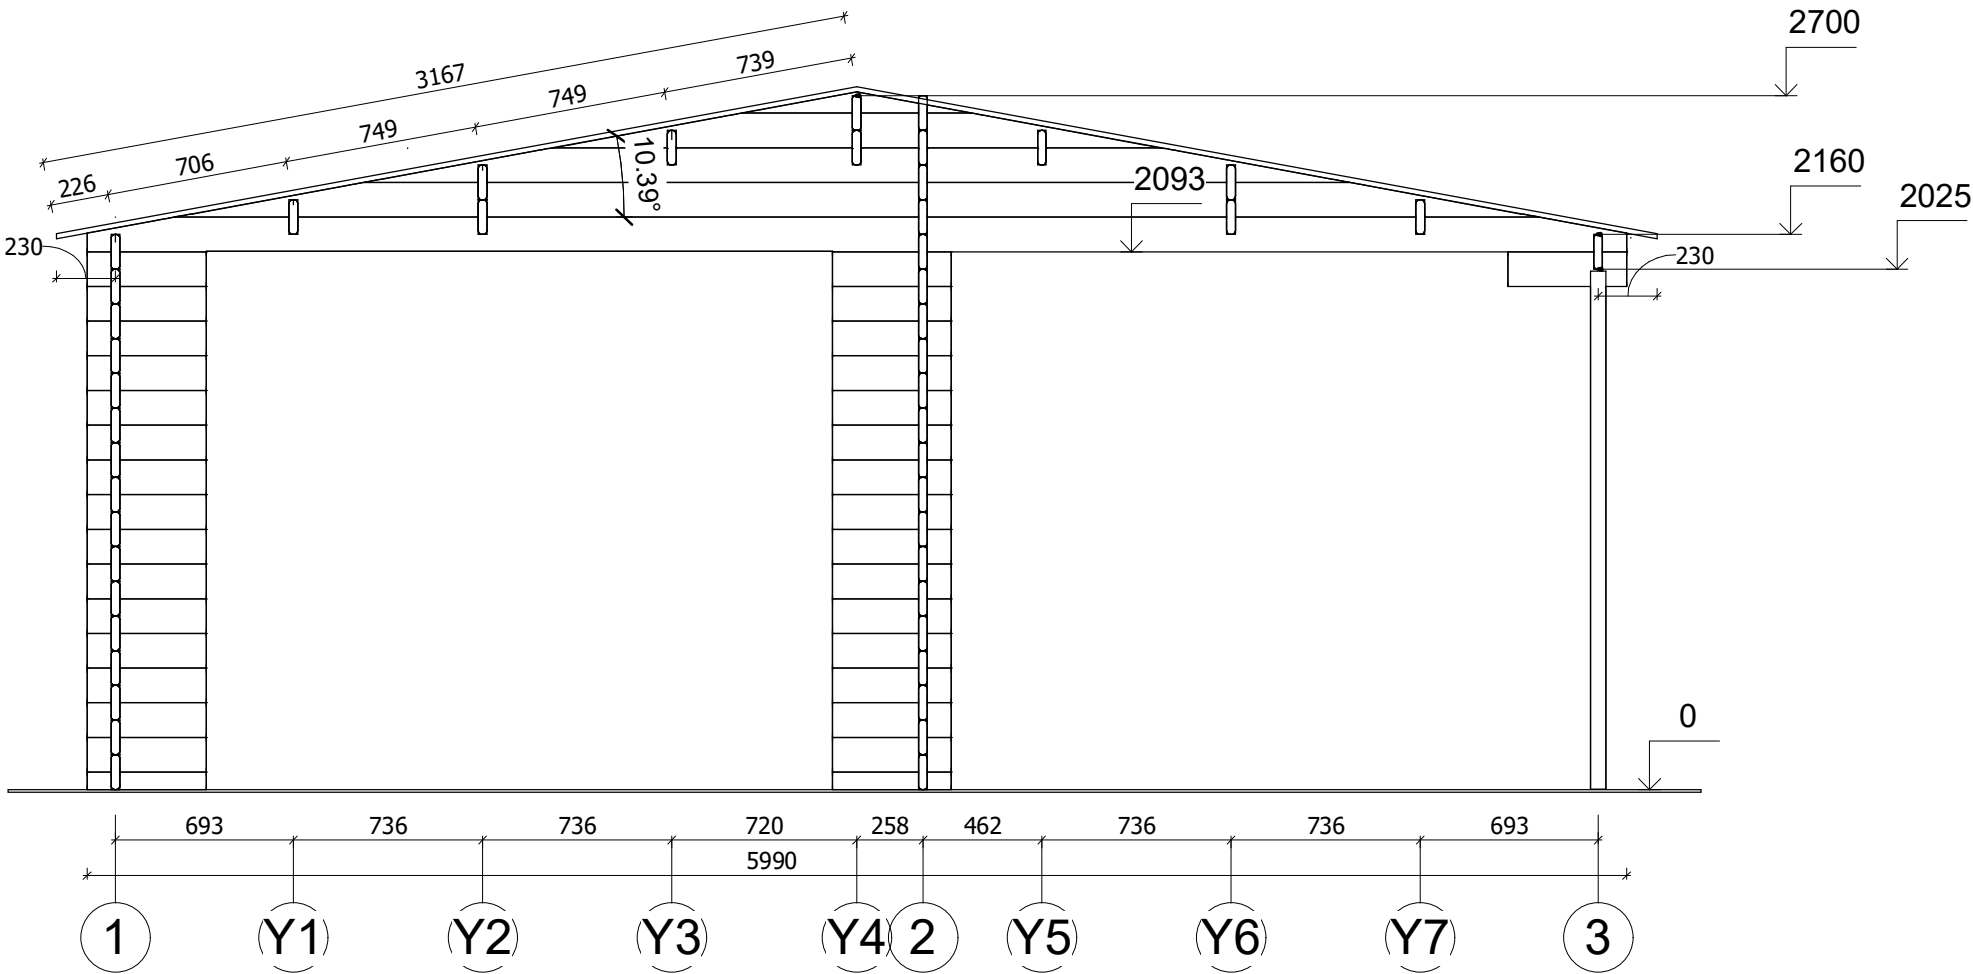


All interior area	22.1 m2	Profile	34x135mm	Project	34_GS4.2_6x6 BK23	Scale
All roof area	37.9m2	All terrace	-	2023-08-29 12:55:02	Drawing name	VERTICAL SECTION A-13
						1 : 30




All interior area	22.1 m2	Profile	34x135mm	Project	34_GS4.2_6x6 BK23	Scale
All roof area	37.9m2	All terrace	-	2023-08-29 13:14:11	Drawing name	FACADE 13
						1 : 30

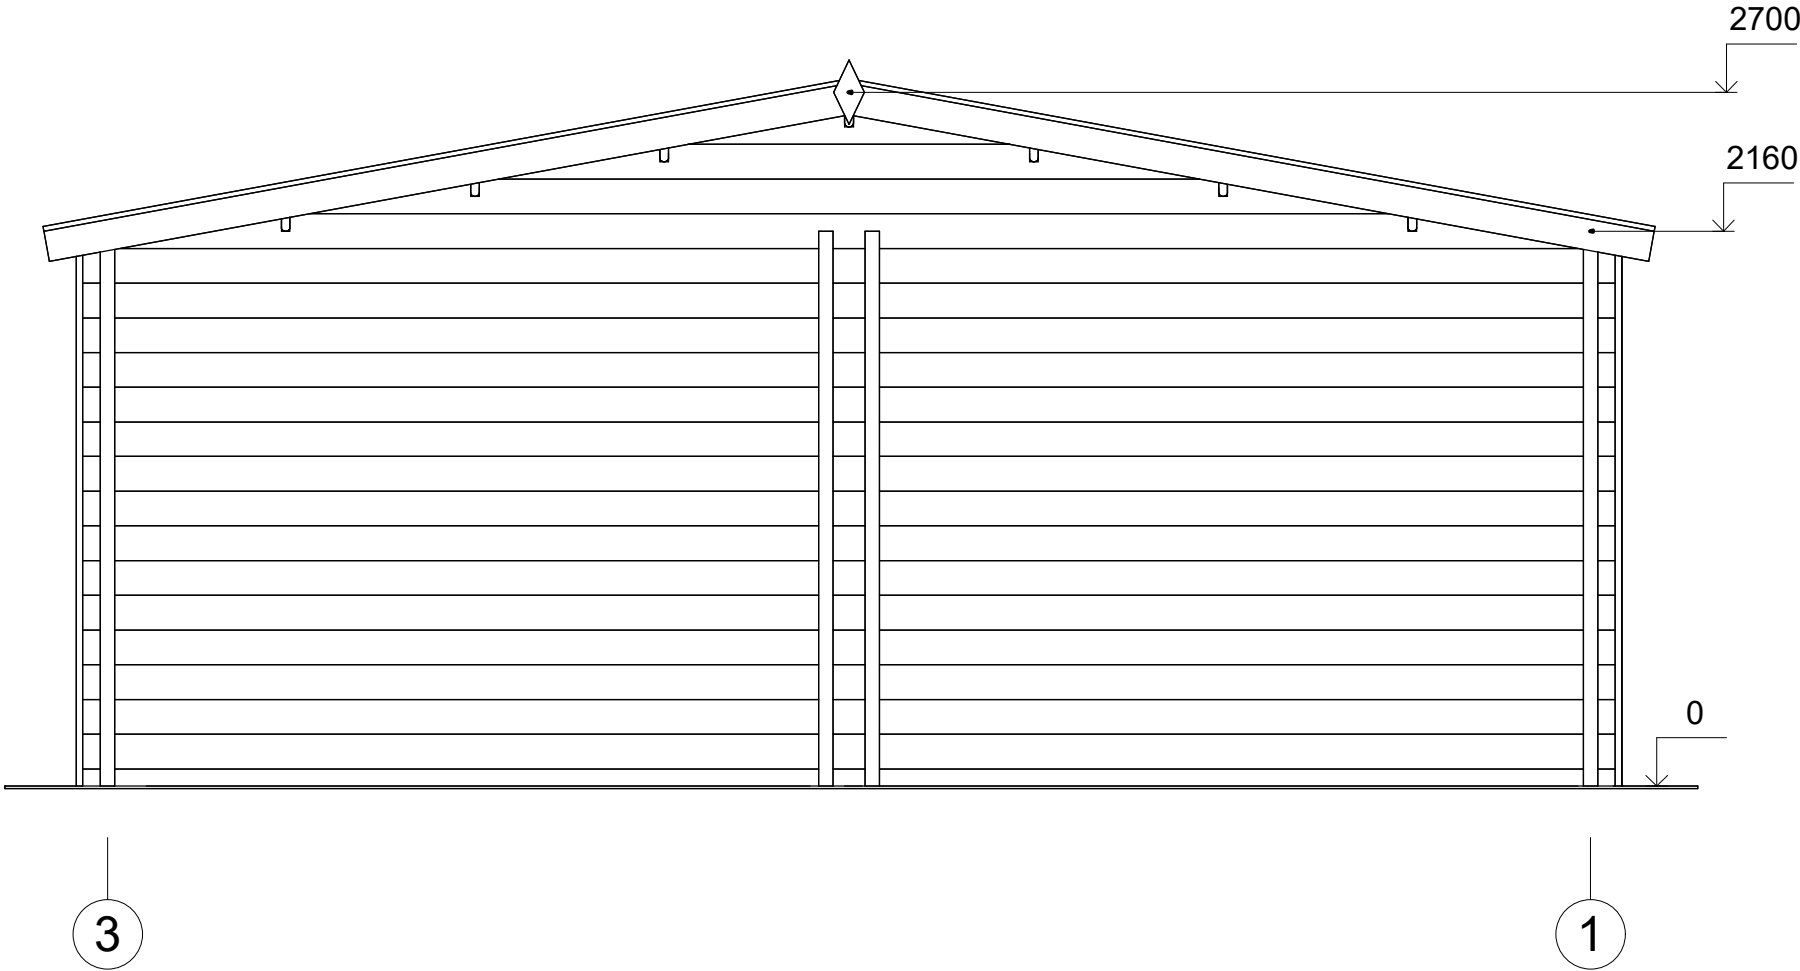

All interior area	22.1 m2	Profile	34x135mm	Project	34_GS4.2_6x6 BK23	Scale
All roof area	37.9m2	All terrace	-	2023-08-29 13.14:11	Drawing name	FACADE 31
						1 : 30

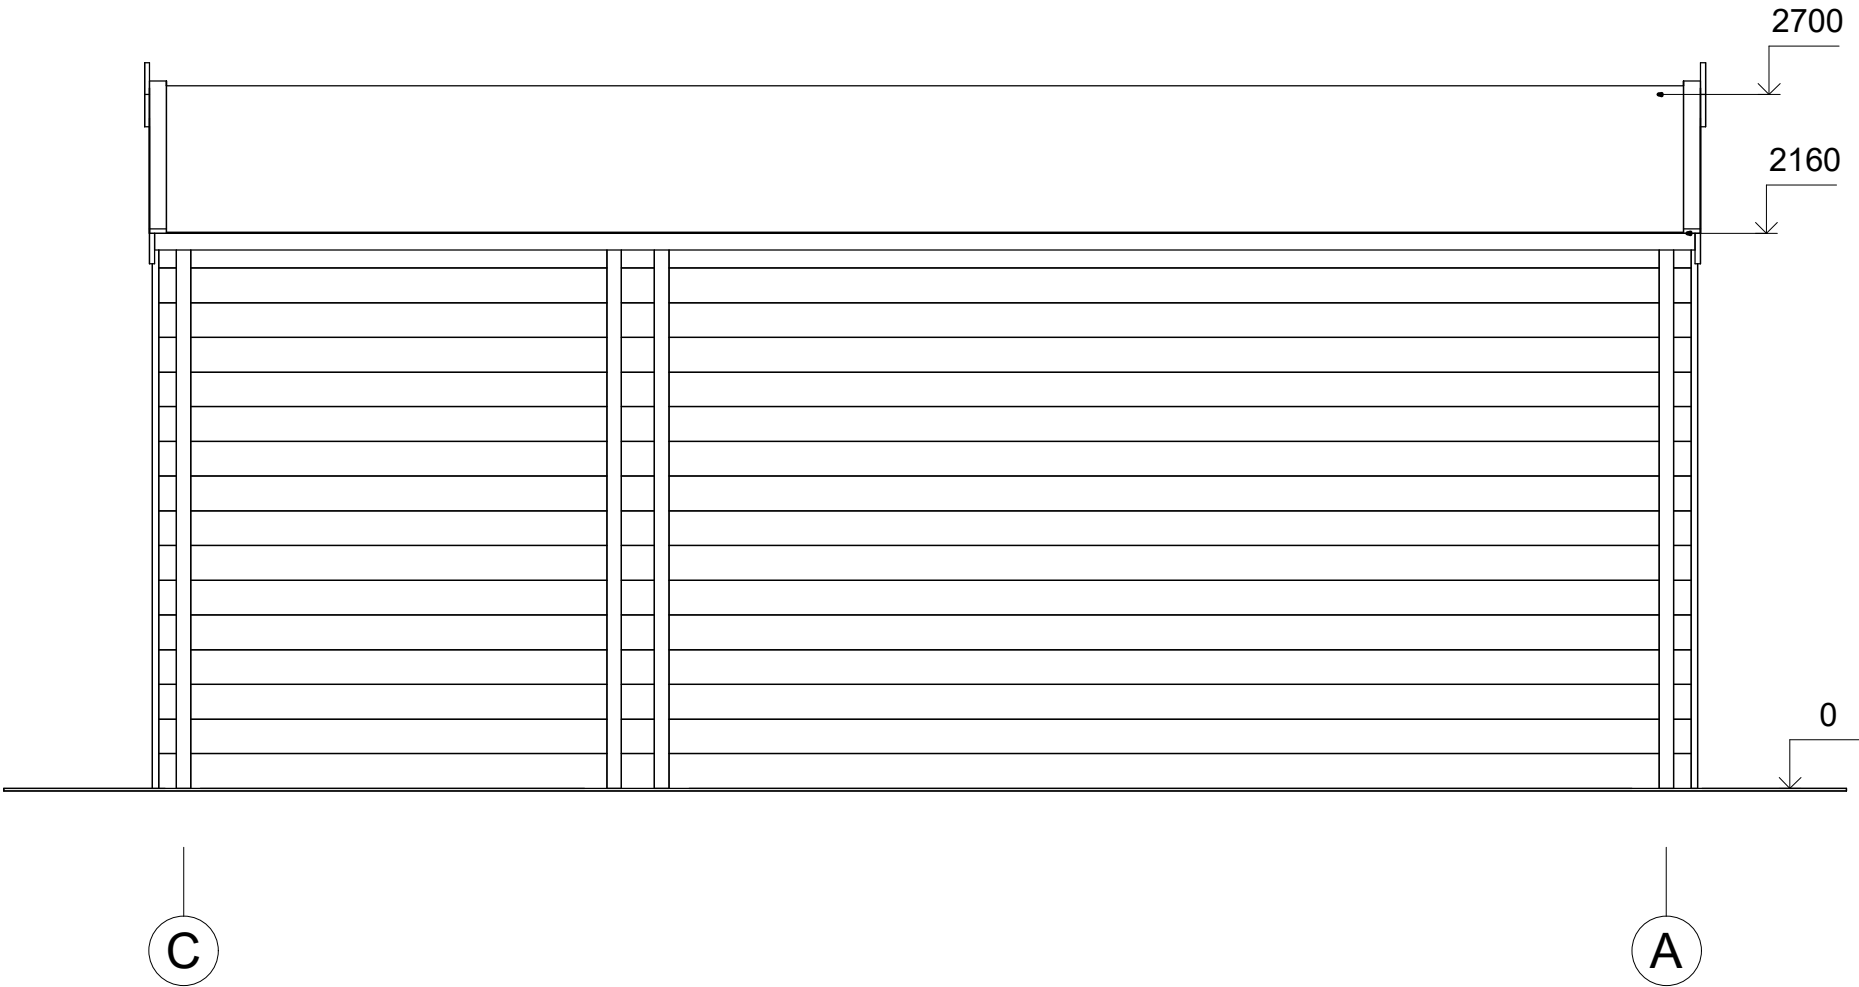

All interior area	22.1 m2	Profile	34x135mm	Project	34_GS4.2_6x6 BK23	Scale
All roof area	37.9m2	All terrace	-	2023-08-29 13.14:11	Drawing name FACADE CA	1 : 30

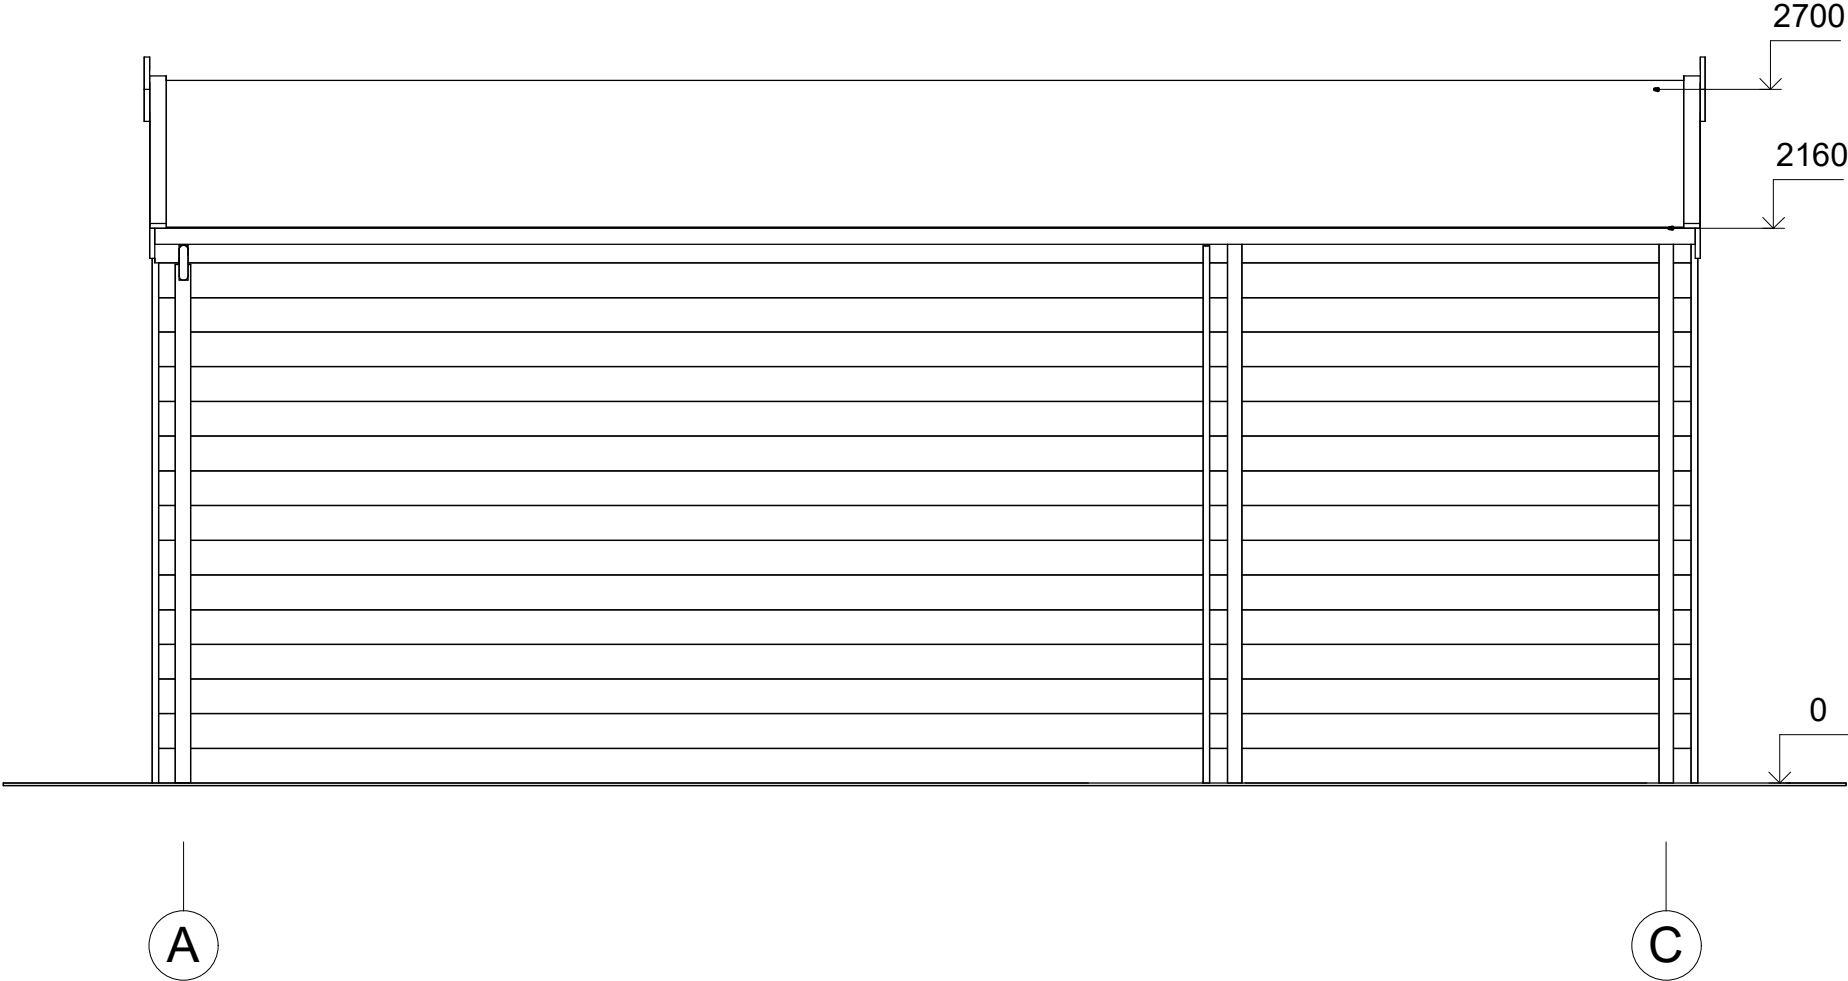

All interior area	22.1 m2	Profile	34x135mm	Project	34_GS4.2_6x6 BK23	Scale
All roof area	37.9m2	All terrace	-	2023-08-29 13.14:12	Drawing name	FACADE AC
						1 : 30