



Eko
Architektura



**Garaż drewniany JARY GS4.2
6 x 6 m, 44 mm, Pełny zestaw
PREMIUM**

Produkt #GS4.2_6x6_44

26110.00 zł

28730.00-zł / Zaoszczędzisz : 2620.00 zł

Najniższa cena w ciągu ostatnich 30 dni **28730.00 zł**

Cena obowiązuje przez 15 dni

<https://domkiekoarchitektura.pl/garaz-drewniany-jary-gs4-2>



Tel.: +48 856 723 031

Kontakt mailowy: sklep@domkiekoarchitektura.pl
www.domkiekoarchitektura.pl

Opis	WARTOŚĆ
Grubość ścian	44 mm
Wymiary ścian (szerokość x długość)	6 x 6 m
Wysokość ścian	2160 mm
Wysokość do kalenicy	2700 mm
Powierzchnia podłogi	22,1 m ²
Powierzchnia dachu	37,9 m ²
Kąt nachylenia dachu	11 ° odpowiada 20 %
Obliczone obciążenie konstrukcji dachu	150 kg/m ²
Okna	Szt. / stronę otwarcia sprawdź według rysunków projektu
Drzwi	Szt. / stronę otwarcia sprawdź według rysunków projektu
Bramy garażowe	Szt. / stronę otwarcia sprawdź według rysunków projektu
Zastosowane szkło	Podwójne zespolone
Wypust dachowy	Sprawdź według rysunków projektu
Powierzchnia zewnętrzna (ściany)	61,9 m ²
Powierzchnia wewnętrzna (ściany)	71,8 m ²
Poziom wilgotności drewna	~ 18 %

Wymiary i waga opakowania

H 510 x B 1200 x L 6000 mm = 1080 kg

H 640 x B 1200 x L 6000 mm = 1080 kg

Zestaw produktu

GPS


- Hydroizolacja na fundament pod podwaliny
- Podwaliny fundamentów płaskich
- Zestaw profilowanych balików ścian:

Balik 44 mm z podwójnym piórem wpust


- Deska dachowa grubości ok 18 mm z pióro wpustem
- Zestaw elementów wykończeniowych z drewna: deska czołowa dachu, dekoracja dachu, deska czołowa wiezby dachowej oraz listwa przysufitowa
- Papa bitumiczna na pokrycie dachowe w rolkach, przybijana
- Zestaw elementów montażowych
- Próg metalowy do drzwi wejściowych
- Zestaw okien i drzwi z pojedynczą szybą, drzwi wewnętrzne całkowicie drewniane. Stronę otwarcia drzwi i okien prosimy sprawdzić według rysunków projektu
- Uszczelka gumowa dla dodatkowej ochrony okien i drzwi przed deszczem i wiatrem oraz zestaw zamków i klamek
- Drewniane bramy garażowe - prosimy sprawdzić według rysunków projektu

Tel.: +48 856 723 031

Kontakt mailowy: sklep@domkiekoarchitektura.pl
www.domkiekoarchitektura.pl

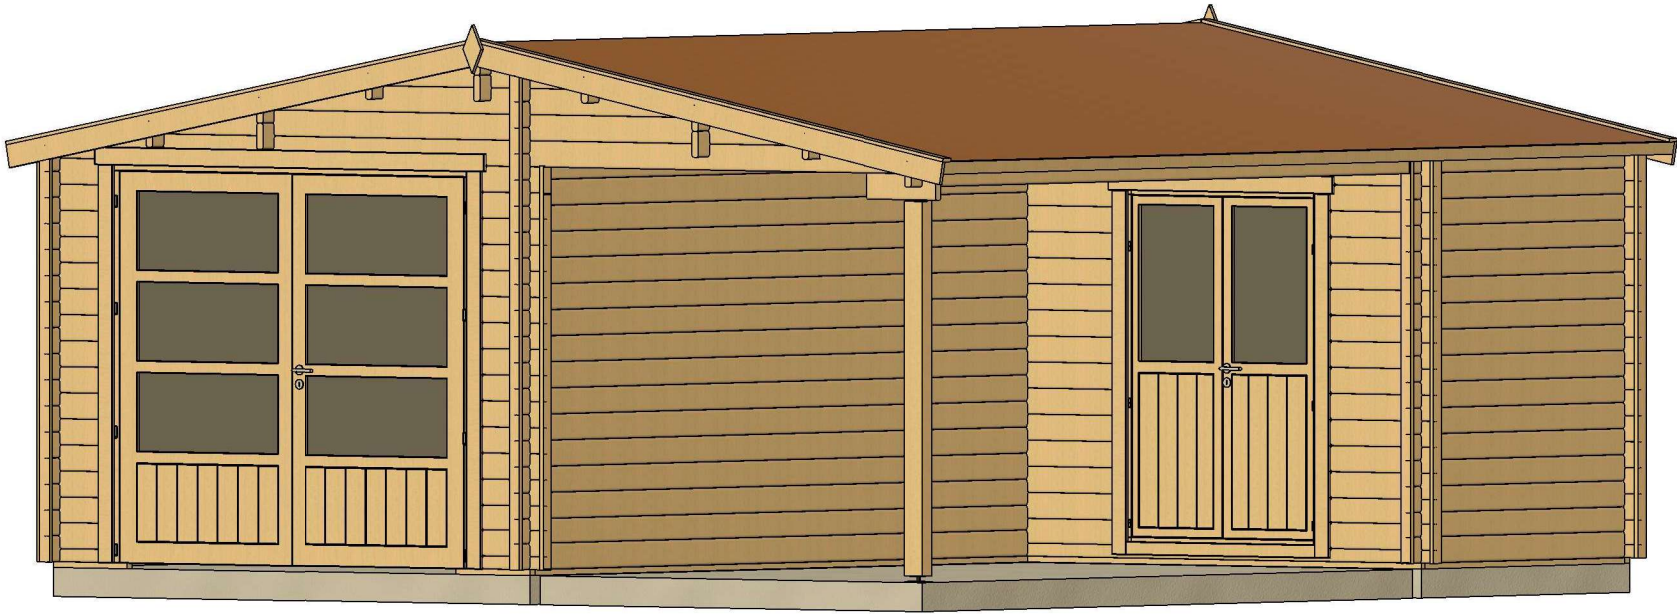


All interior area	22.0 m2	Profile	44x135mm	Project	44_GS4.2_6x6 BK23	Scale
All roof area	37.9m2	All terrace	-	2023-09-04 07:46:25	Drawing name 3D VISUALIZATION	

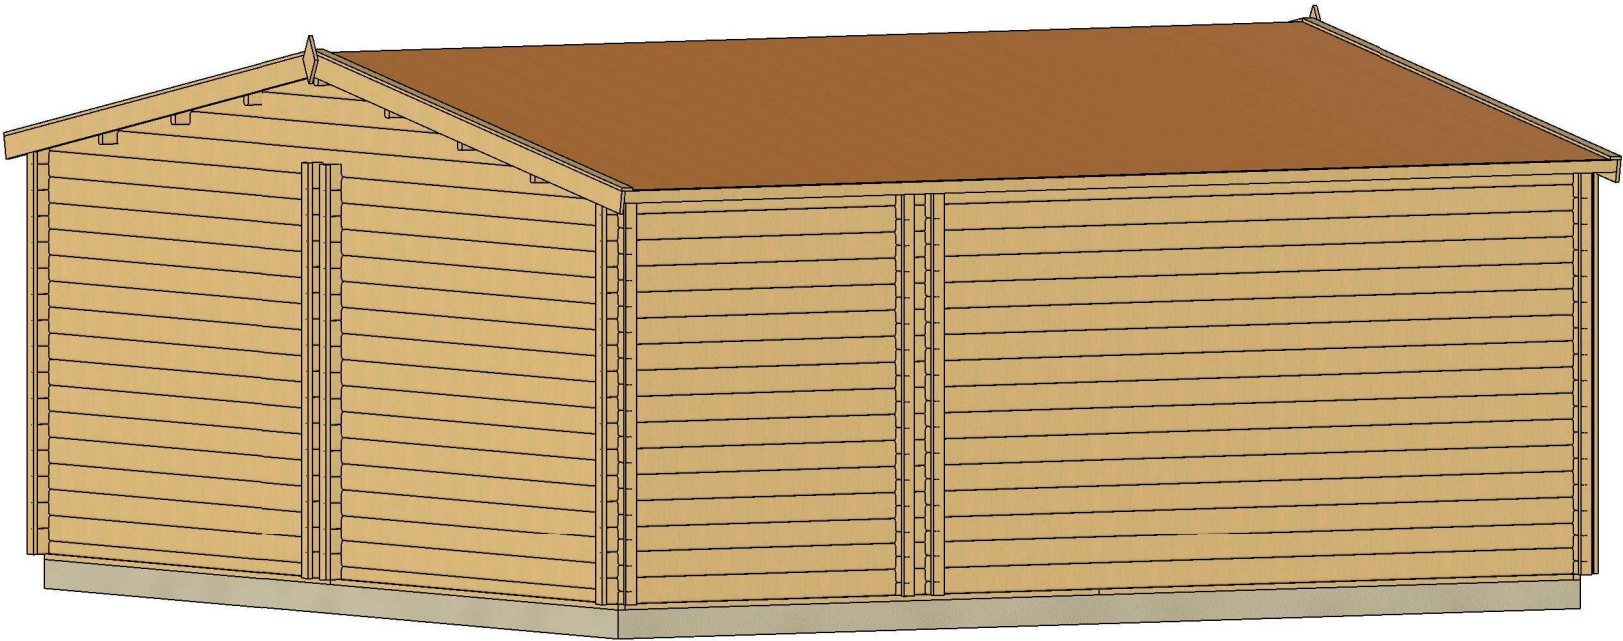


All interior area	22.0 m2	Profile	44x135mm	Project	44_GS4.2_6x6 BK23	Scale
All roof area	37.9m2	All terrace	-	2023-09-04 07:46:25	Drawing name 3D VISUALIZATION 2	

PLAN FUNDAMENTU

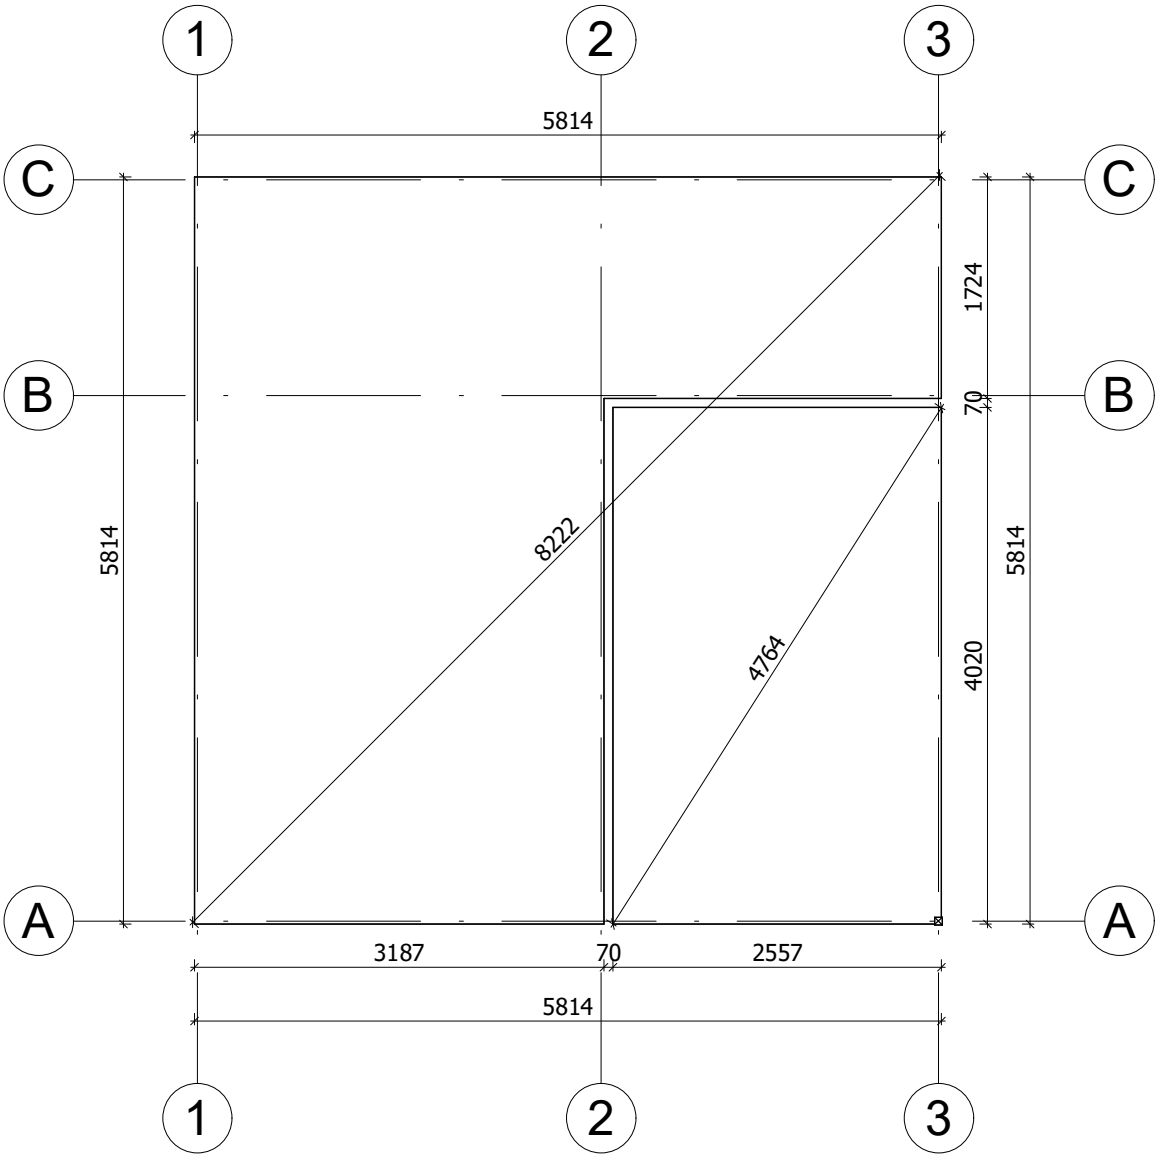


Fundament należy wykonać zgodnie z wymiarami planu, aby zapobiec wszelkim wewnętrznym zaburzeniom w konstrukcji (infiltracja wody, odkształcenie konstrukcji itp.) Nasze projekty muszą być montowane na fundamencie o maksymalnym nachyleniu 10mm na 10m.

All interior area	22.0 m2	Profile	44x135mm	Project	44_GS4.2_6x6 BK23	Scale
All roof area	37.9m2	All terrace	-	2023-08-29 08:13:28	Drawing name	BASE SIZE
						1 : 60

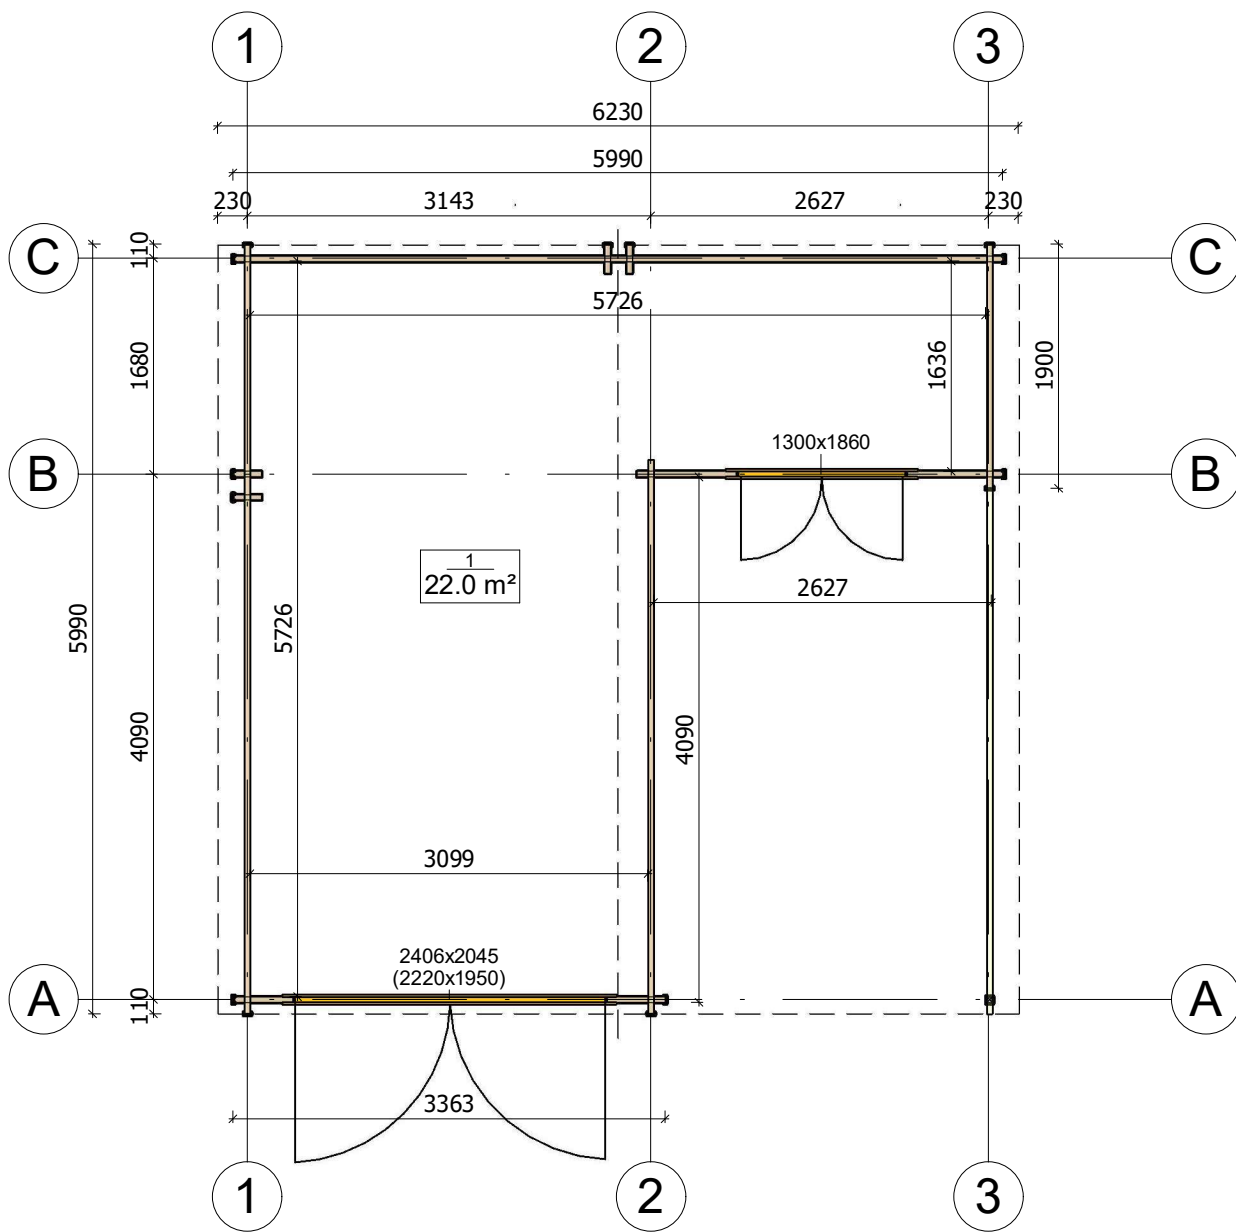

All interior area	22.0 m2	Profile	44x135mm	Project	44_GS4.2_6x6 BK23	Scale
All roof area	37.9m2	All terrace	-	2023-08-29 08:12:06	Drawing name 1 FLOOR PLAN	1 : 60


PRZEKROJ

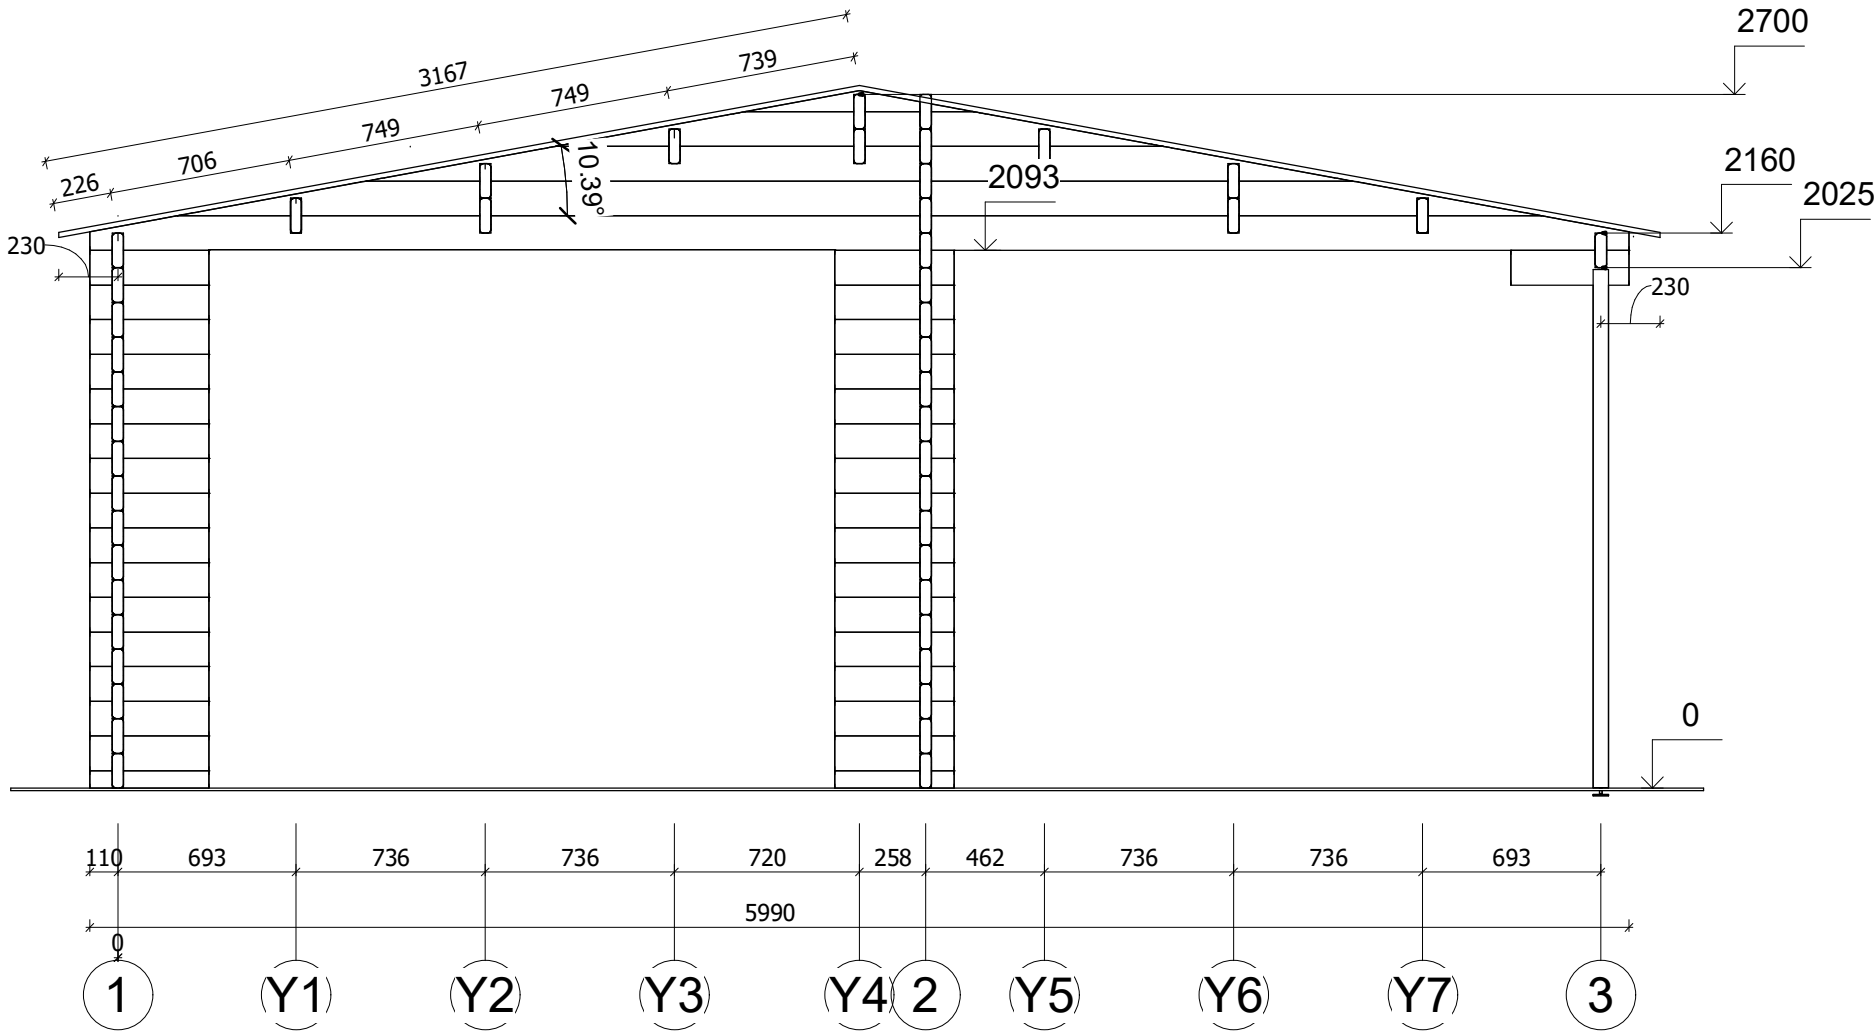


All interior area	22.0 m2	Profile	44x135mm	Project	44_GS4.2_6x6 BK23	Scale
All roof area	37.9m2	All terrace	-	2023-08-29 08:01:47	Drawing name VERTICAL SECTION A-13	1 : 30




All interior area	22.0 m2	Profile	44x135mm	Project	44_GS4.2_6x6 BK23	Scale
All roof area	37.9m2	All terrace	-	2023-08-29 07:58:29	Drawing name	FACADE 13
						1 : 30

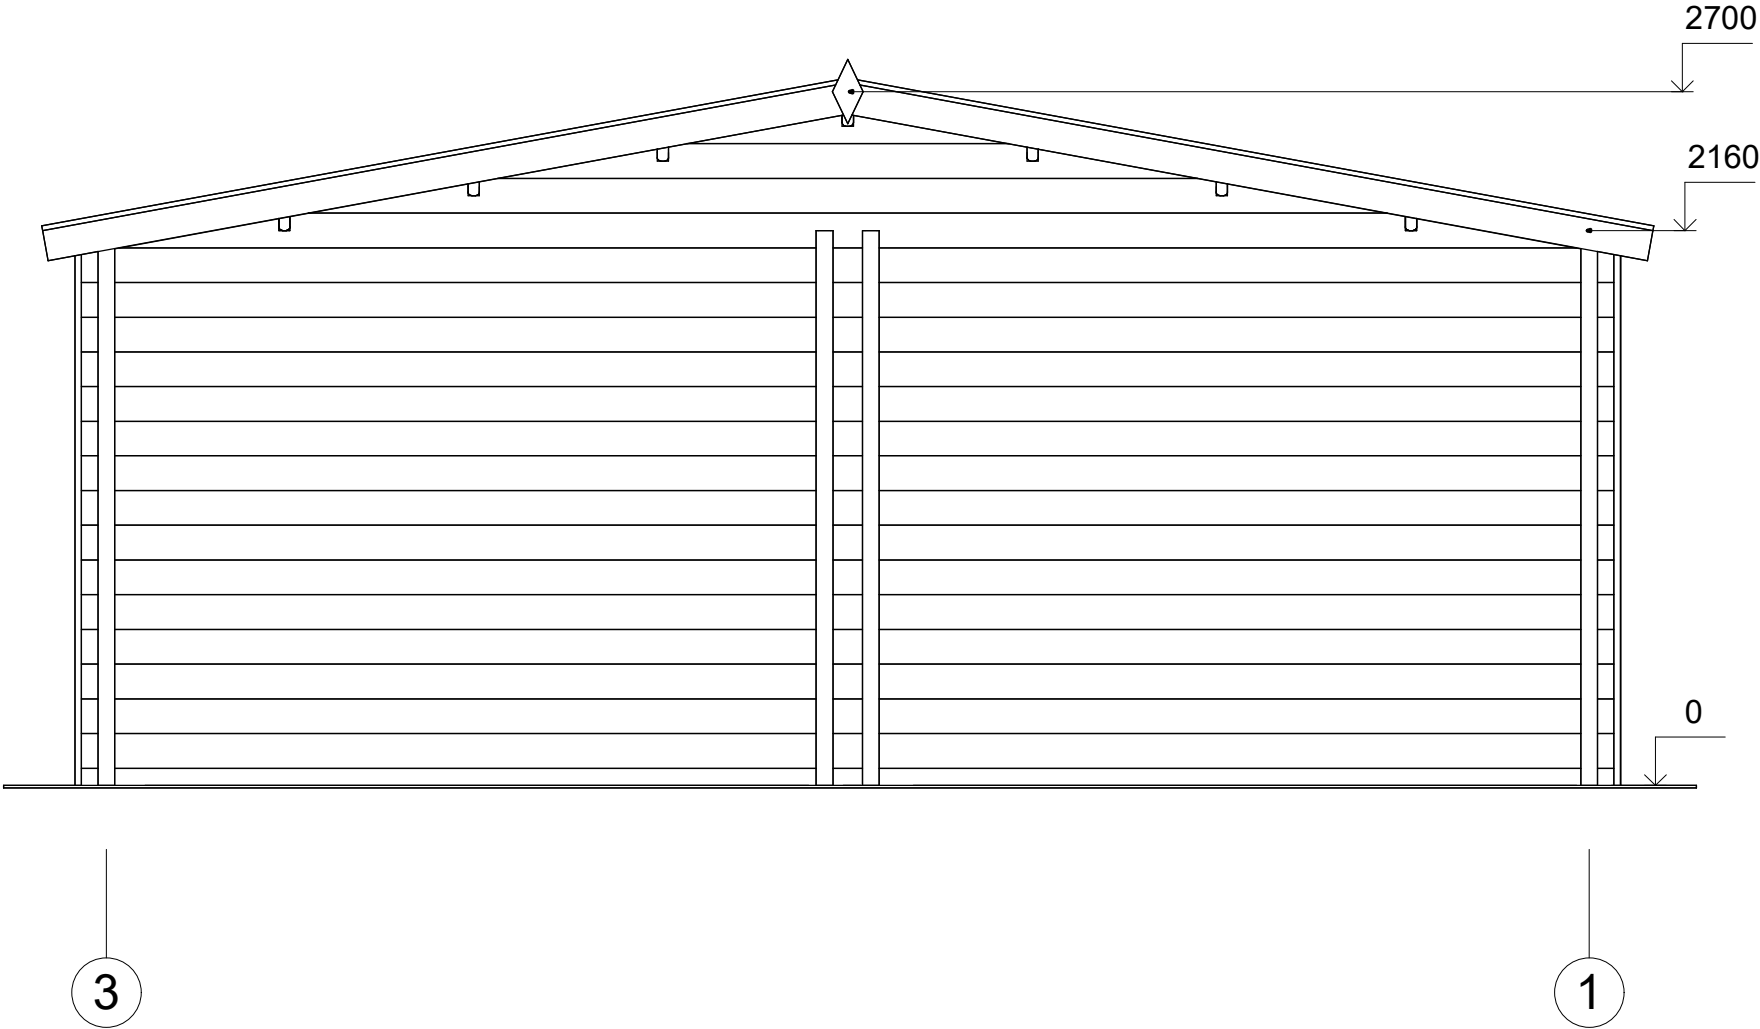

All interior area	22.0 m2	Profile	44x135mm	Project	44_GS4.2_6x6 BK23	Scale
All roof area	37.9m2	All terrace	-	2023-08-29 07:58:29	Drawing name	FACADE 31
						1 : 30

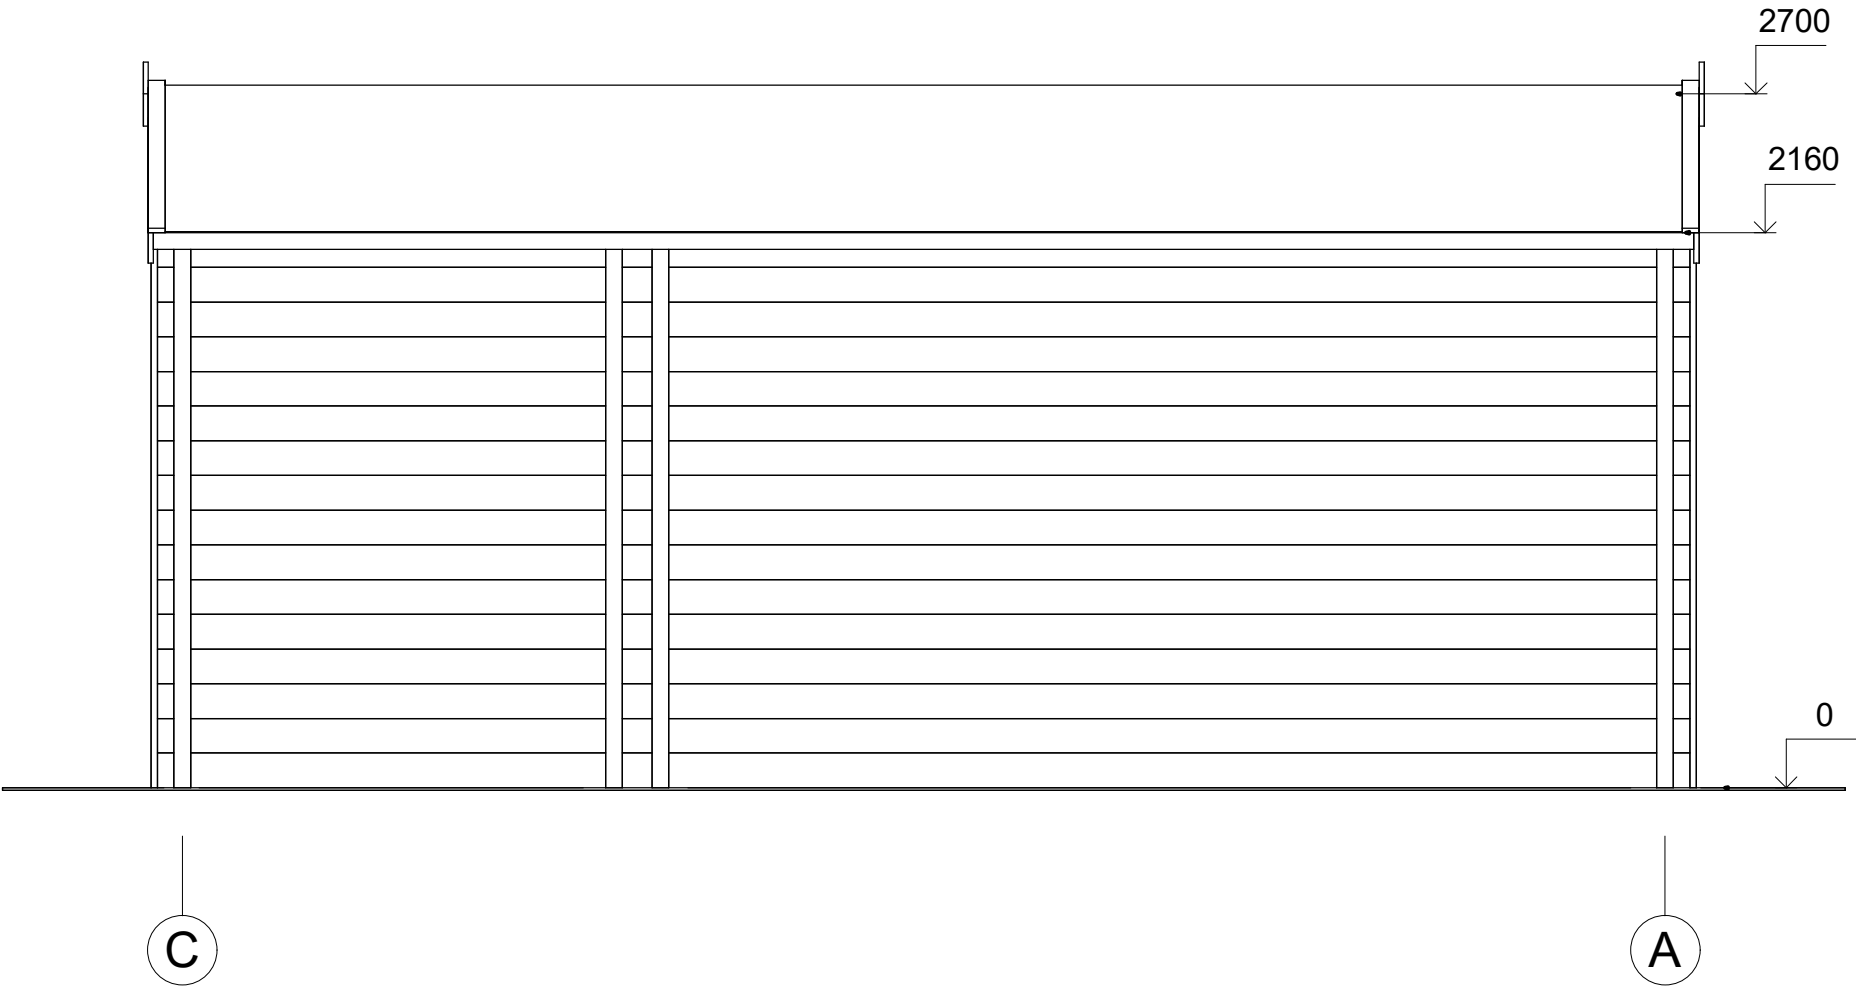

All interior area	22.0 m2	Profile	44x135mm	Project	44_GS4.2_6x6 BK23	Scale
All roof area	37.9m2	All terrace	-	2023-08-29 07:58:29	Drawing name	FACADE CA
						1 : 30

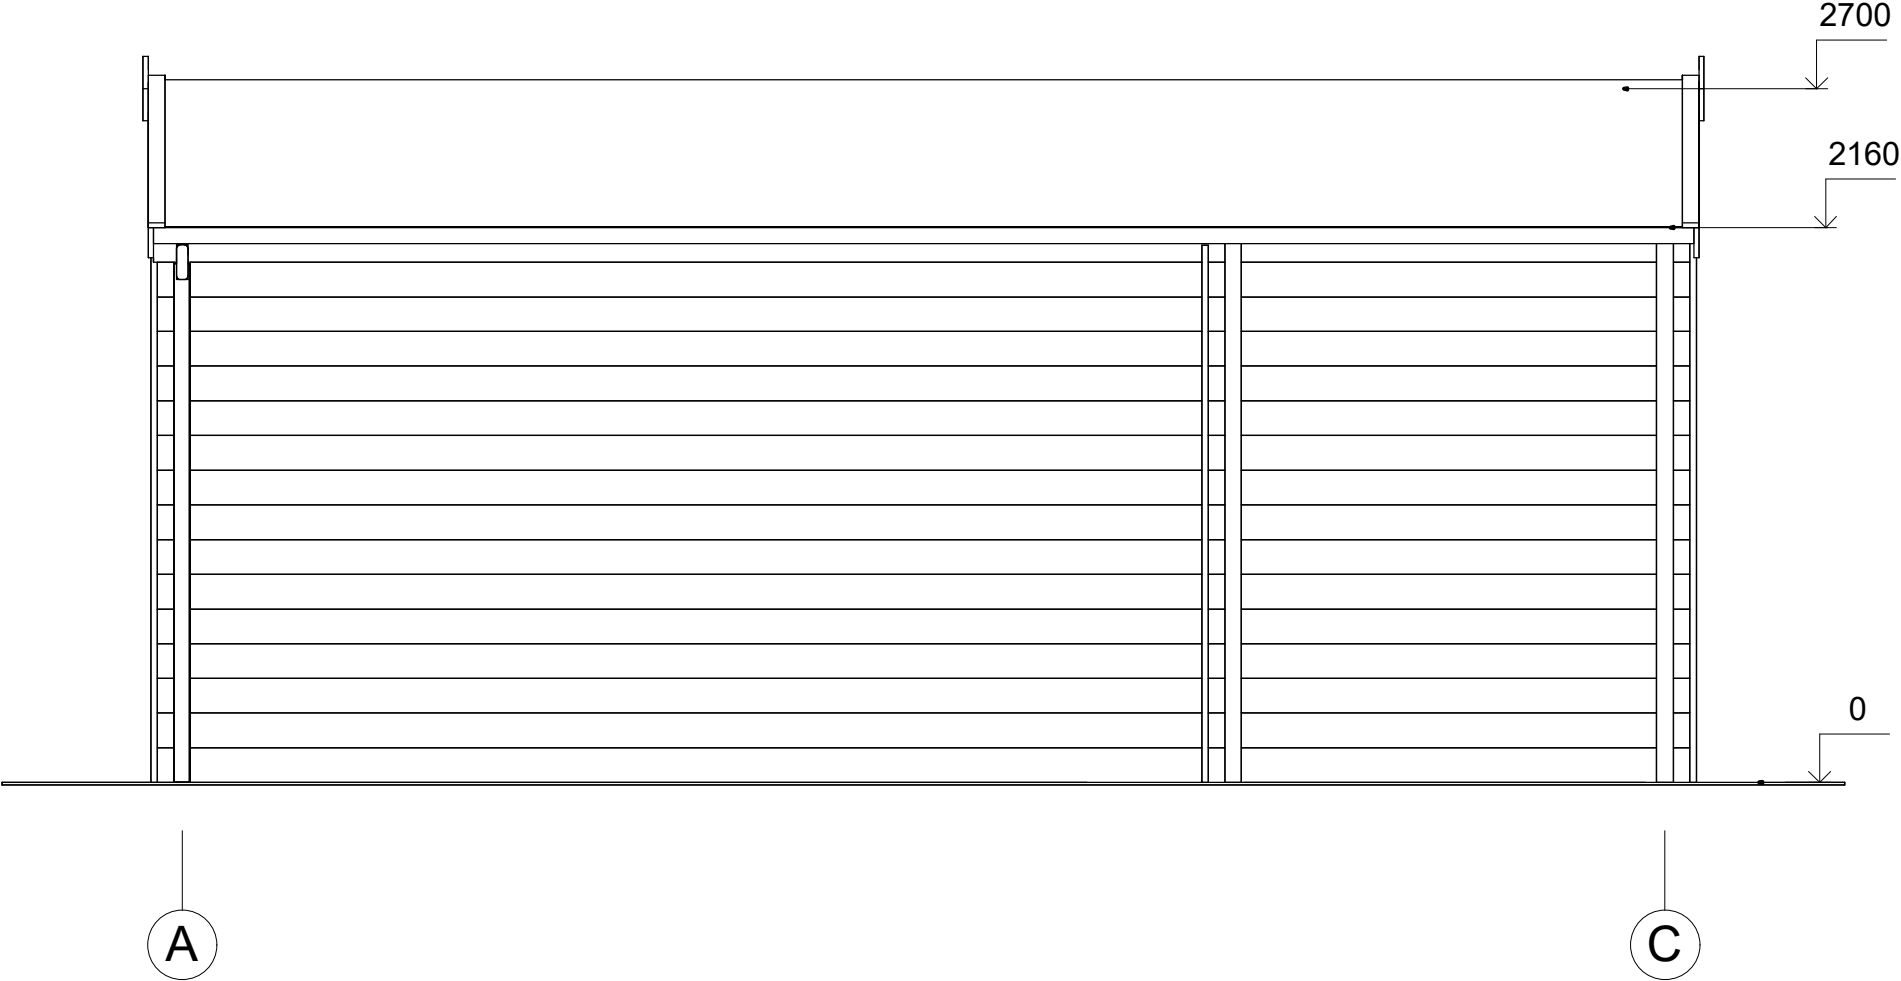

All interior area	22.0 m2	Profile	44x135mm	Project	44_GS4.2_6x6 BK23	Scale
All roof area	37.9m2	All terrace	-	2023-08-29 07:58:29	Drawing name	FACADE AC