



**Domek ogrodowy PAWLOW
SN13.1
5 x 4 m, 44 mm, Pełny zestaw
PREMIUM**

Produkt #SN13.1_5x4_44

19050.00 zł

20560.00-zł / Zaoszczędzisz : 1510.00 zł

Najniższa cena w ciągu ostatnich 30 dni **20560.00 zł**

Cena obowiązuje przez 15 dni

<https://domkiekoarchitektura.pl/domek-ogrodowy-pawlow-sn13-1>



Opis	WARTOŚĆ
Grubość ścian	44 mm
Wymiary ścian (szerokość x długość)	5 x 4 m
Wysokość ścian	1958 mm
Wysokość do kalenicy	2498 mm
Powierzchnia podłogi	16,6 m ² + 1,1 m ² taras
Powierzchnia dachu	22 m ²
Kąt nachylenia dachu	16 ° odpowiada 29 %
Obliczone obciążenie konstrukcji dachu	150 kg/m ²
Okna	Szt. / stronę otwarcia sprawdź według rysunków projektu
Drzwi	Szt. / stronę otwarcia sprawdź według rysunków projektu
Bramy garażowe	Szt. / stronę otwarcia sprawdź według rysunków projektu
Zastosowane szkło	Podwójne zespolone
Wypust dachowy	Sprawdź według rysunków projektu
Powierzchnia zewnętrzna (ściany)	35,6 m ²
Powierzchnia wewnętrzna (ściany)	40,4 m ²
Poziom wilgotności drewna	~ 18 %

Wymiary i waga opakowania

H 860 x B 1200 x L 5000 mm = 1520 kg

Zestaw produktu


S

- Hydroizolacja na fundament pod podwaliny
- Podwaliny fundamentów płaskich
- Deska podłogowa grubości ok 18 mm z pióro wpustem
- Zestaw listwy przypodłogowej
- Zestaw profilowanych balików ścian:
 - Balik 44 mm z podwójnym piórem wpust
- Schody lub drabina na antresolę lub piętro, zmienna w zależności od planów i modelu
- Podłoga piętra z litego drewna grubości ok 18 mm z pióro wpustem
- Deska dachowa grubości ok 18 mm z pióro wpustem
- Zestaw elementów wykończeniowych z drewna: deska czołowa dachu, dekoracja dachu, deska czołowa więźby dachowej oraz listwa przysufitowa
- Papa bitumiczna na pokrycie dachowe w rolkach, przybijana
- Zestaw elementów montażowych
- Materiały uszczelniające: taśma do uszczelniania drzwi, okien oraz narożników od wewnątrz; silikon do narożników na zewnątrz oraz uszczelniania ścian
- Próg metalowy do drzwi wejściowych
- Zestaw okien i drzwi z podwójną szybą, drzwi wewnętrzne całkowicie drewniane. Stronę otwarcia drzwi i okien prosimy sprawdzić według rysunków projektu
- Podwójna uszczelka gumowa do dodatkowej ochrony okien i drzwi przed deszczem i wiatrem oraz zestaw zamków i klamek
- Zestaw do montażu tarasu z deski grubości ok 18 mm

Tel.: +48 856 723 031


Kontakt mailowy: sklep@domkiekoarchitektura.pl
www.domkiekoarchitektura.pl

3D WIZUALIZACJA

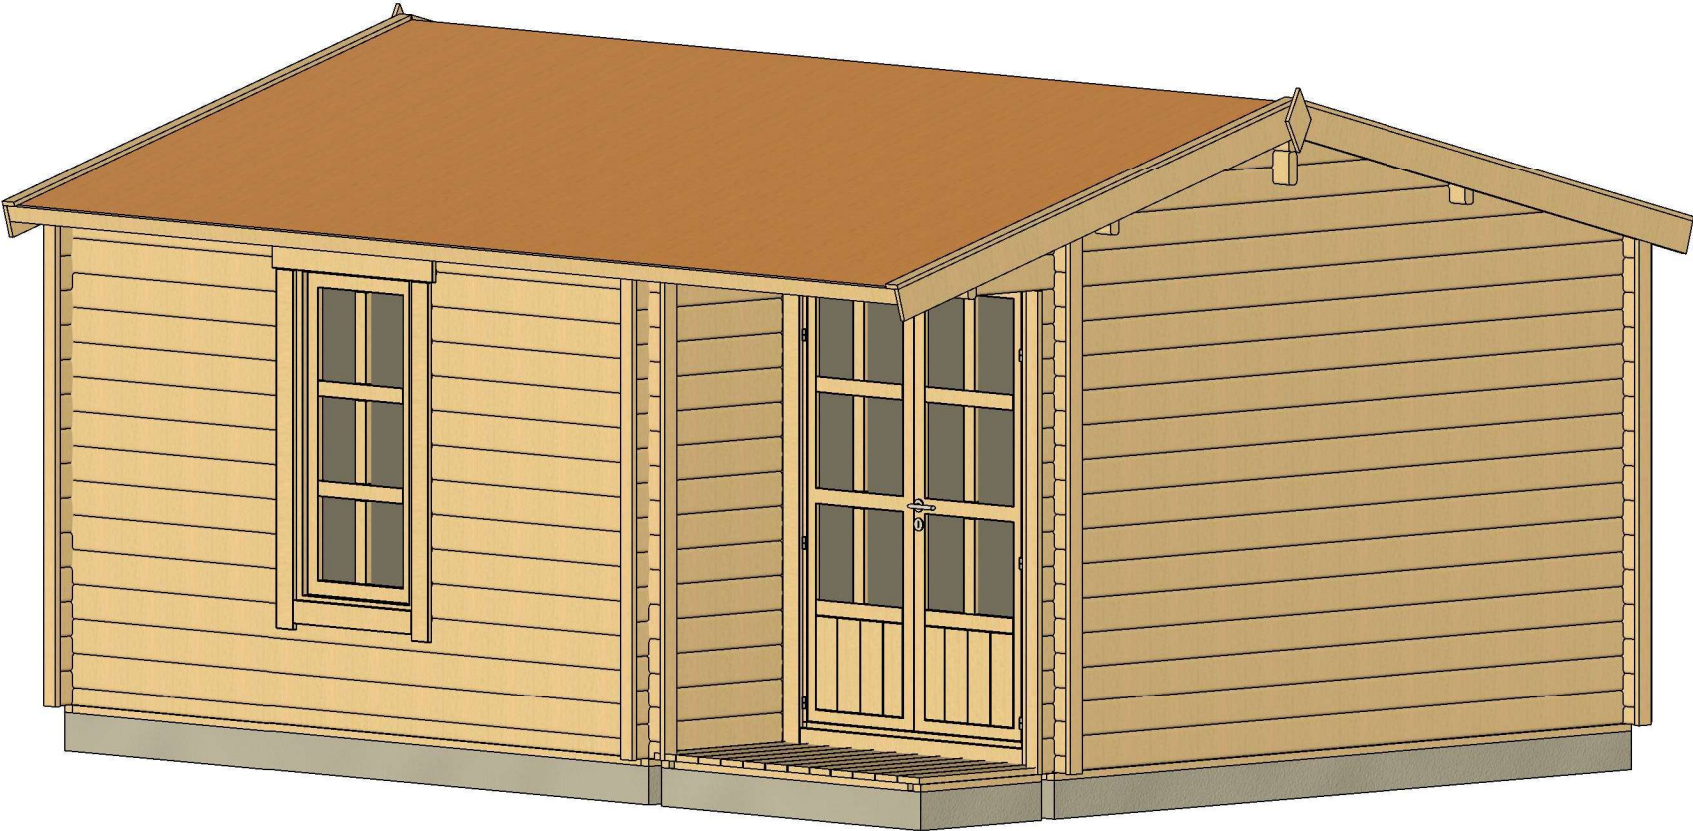


All interior area	16.6 m2	Profile	44x135mm	Project	44_SN13.1_5X4 BK23	Scale
All roof area	22.0 m2	All terrace	1.1 m2	2023-04-26 09:30:58	Drawing name 3D VISUALIZATION 1	

3D WIZUALIZACJA

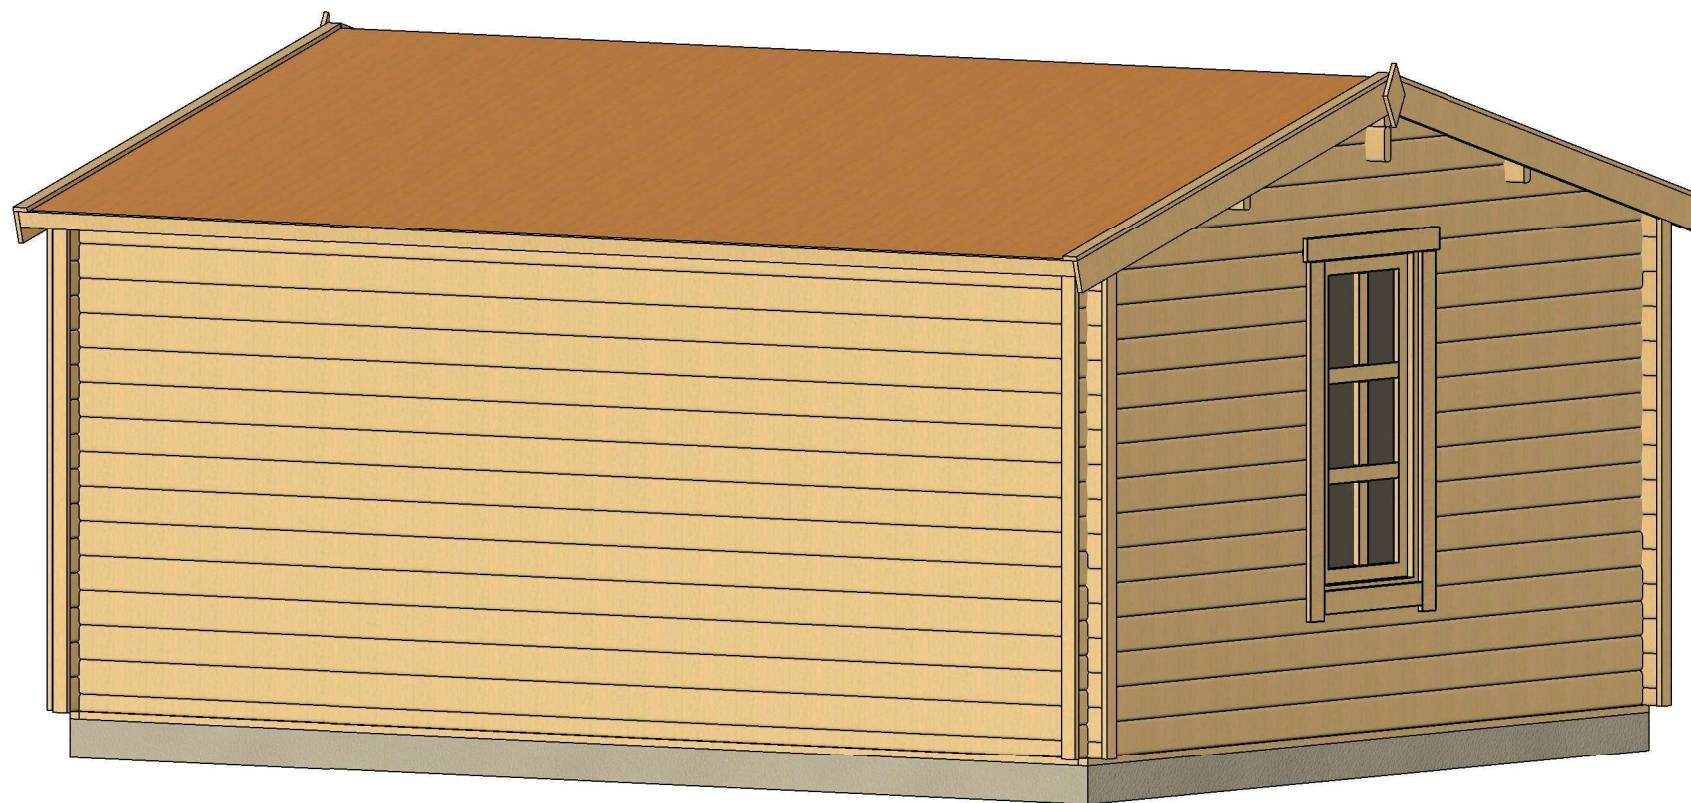

All interior area	16.6 m2	Profile	44x135mm	Project	44_SN13.1_5X4 BK23	Scale
All roof area	22.0 m2	All terrace	1.1 m2	2023-04-26 09:31:00	Drawing name 3D VISUALIZATION 2	


PLAN FUNDAMENTU

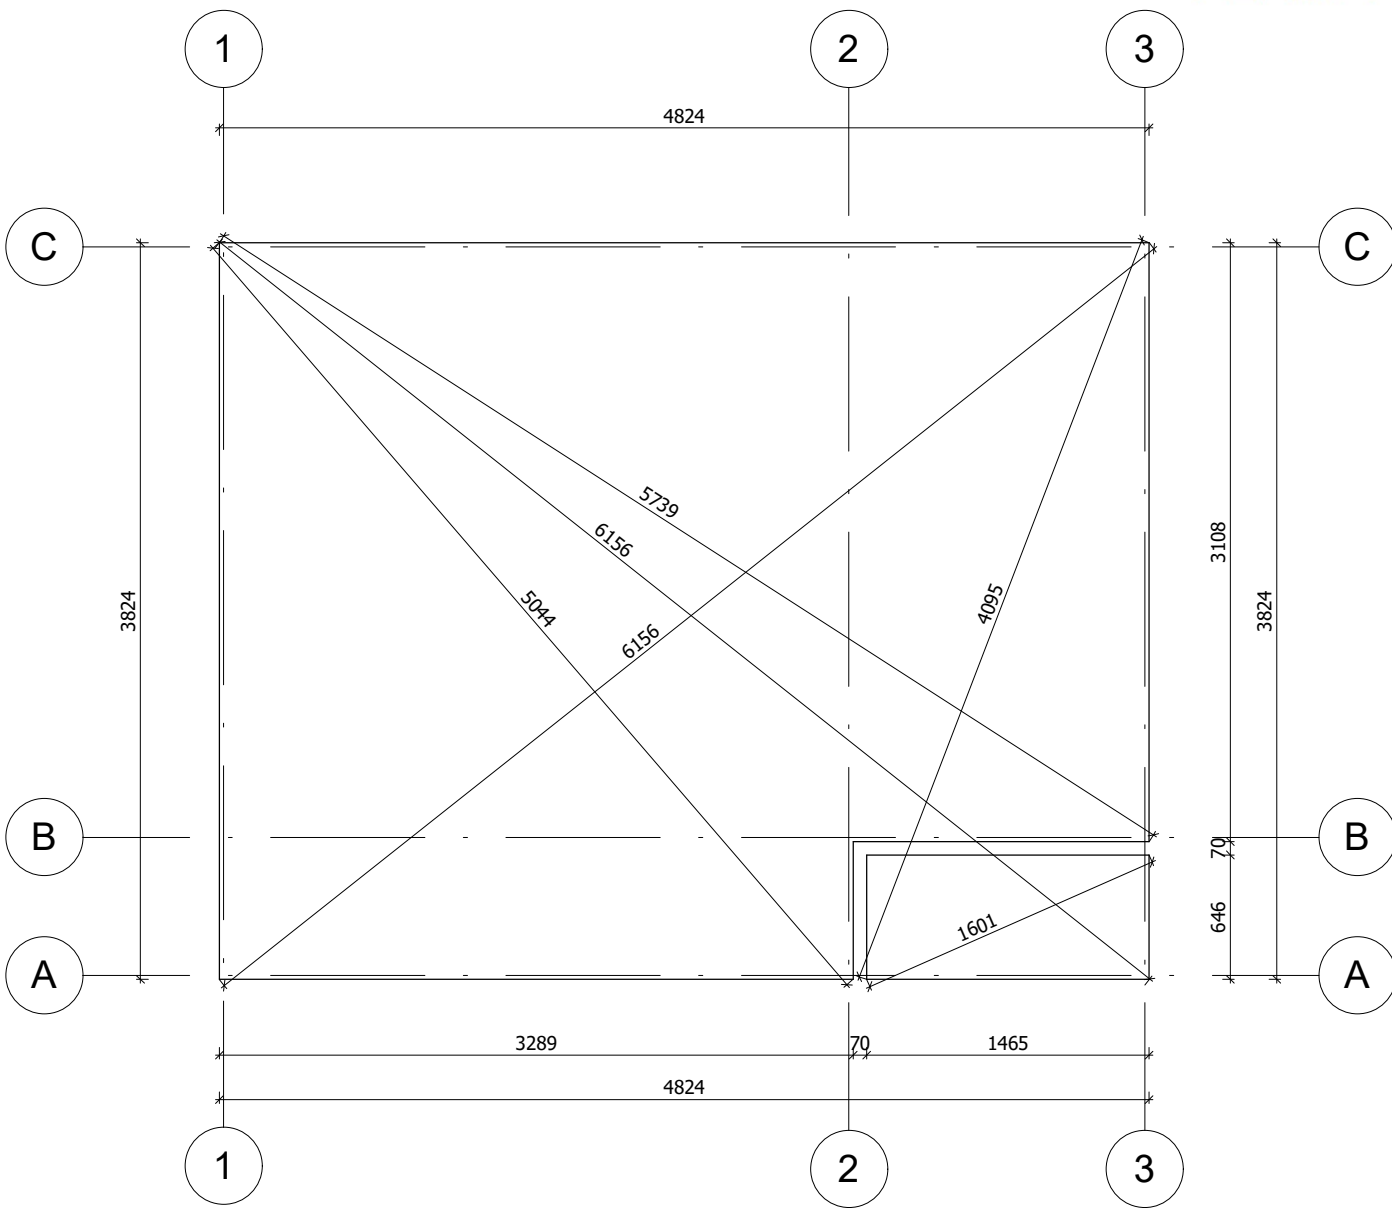

Fundament należy wykonać zgodnie z wymiarami planu, aby zapobiec wszelkim wewnętrznym zaburzeniom w konstrukcji (infiltracja wody, odkształcenie konstrukcji itp.) Nasze projekty muszą być montowane na fundamencie o maksymalnym nachyleniu 10mm na 10m.


All interior area	16.6 m2	Profile	44x135mm	Project	44_SN13.1_5X4 BK23	Scale
All roof area	22.0 m2	All terrace	1.1 m2	2023-04-26 09:07:34	Drawing name	BASE SIZE
						1 : 40

RZUT PLANU

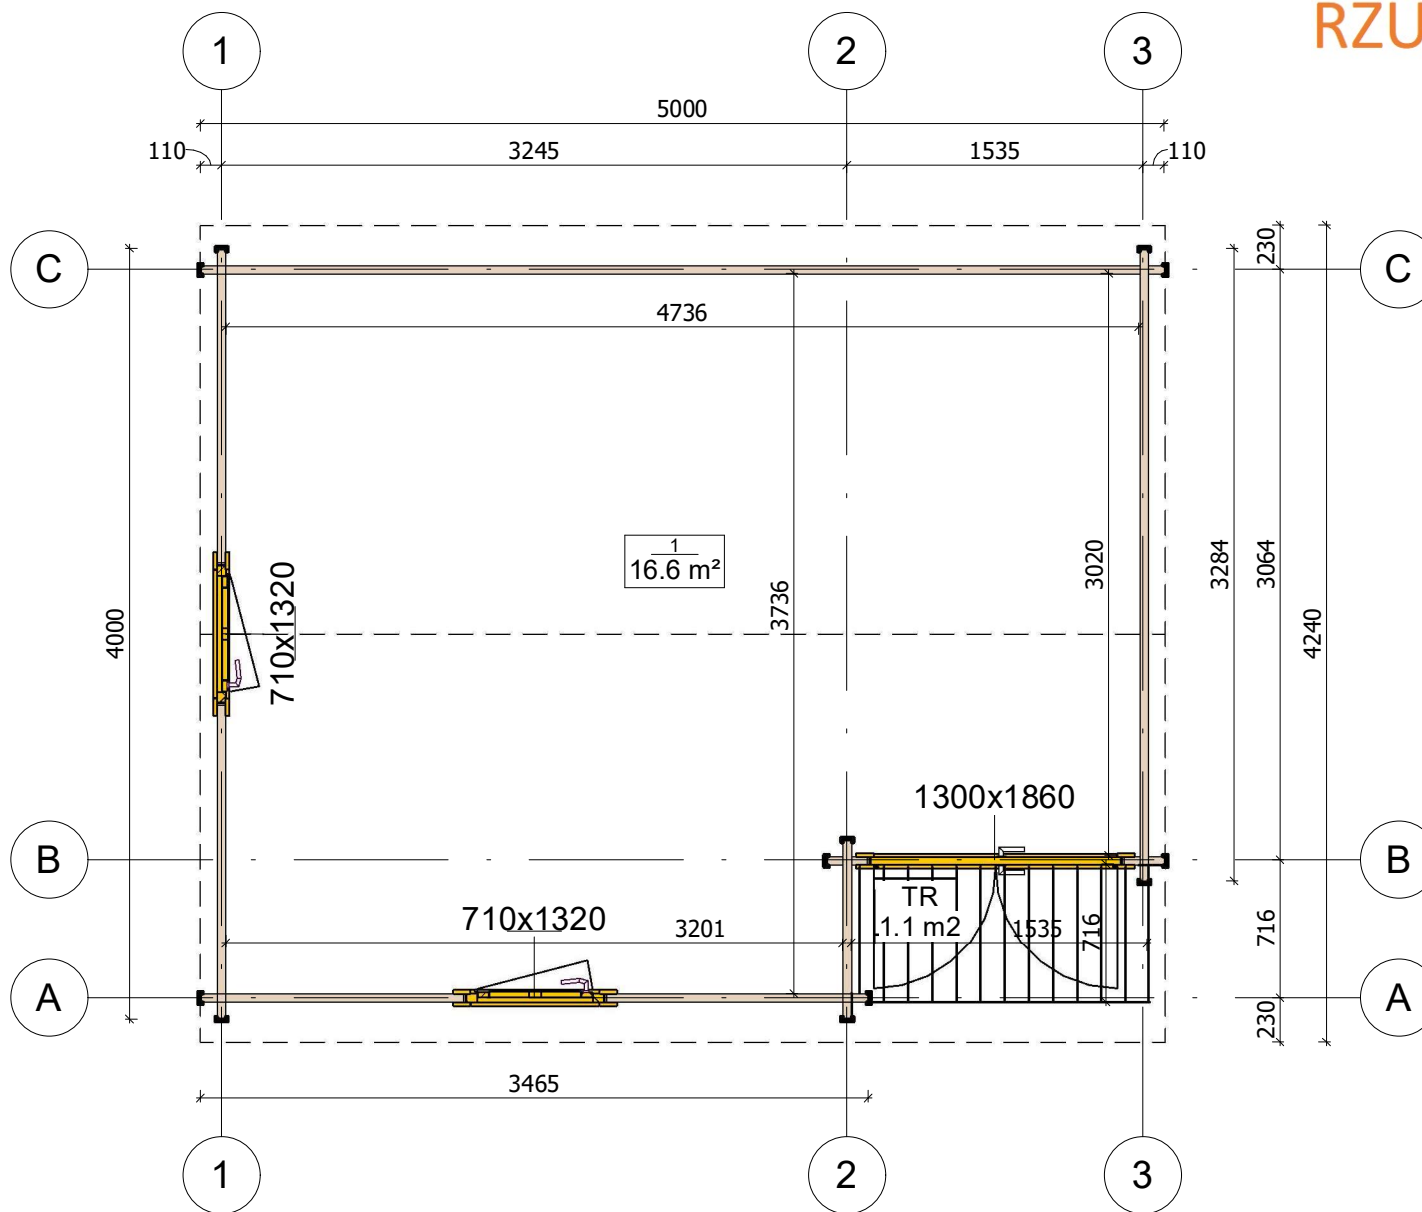


All interior area	16.6 m2	Profile	44x135mm	Project	44_SN13.1_5X4 BK23	Scale
All roof area	22.0 m2	All terrace	1.1 m2	2023-04-26 09:41:47	Drawing name 1 FLOOR PLAN	1 : 40

PRZEKROJ

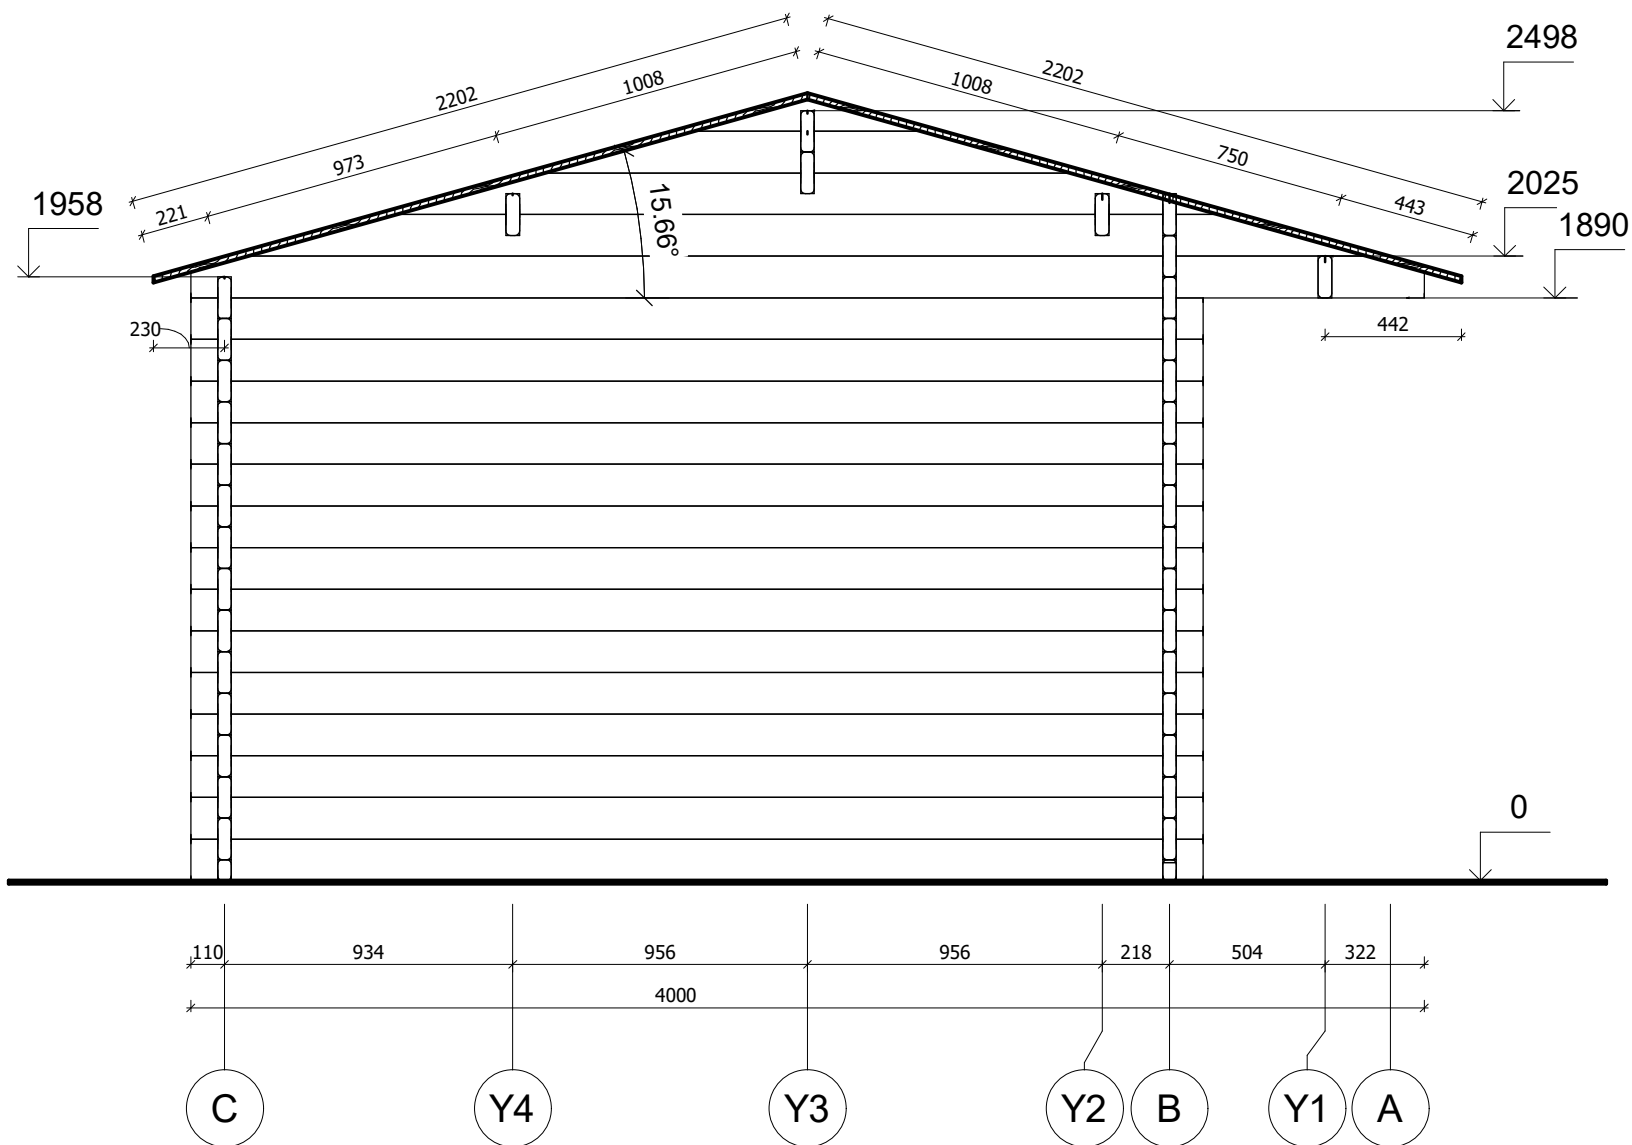


All interior area	16.6 m2	Profile	44x135mm	Project	44_SN13.1_5X4 BK23	Scale
All roof area	22.0 m2	All terrace	1.1 m2	2023-04-26 09:54:07	Drawing name	VERTICAL SECTION 3-CA
						1 : 25

ELEWACJE

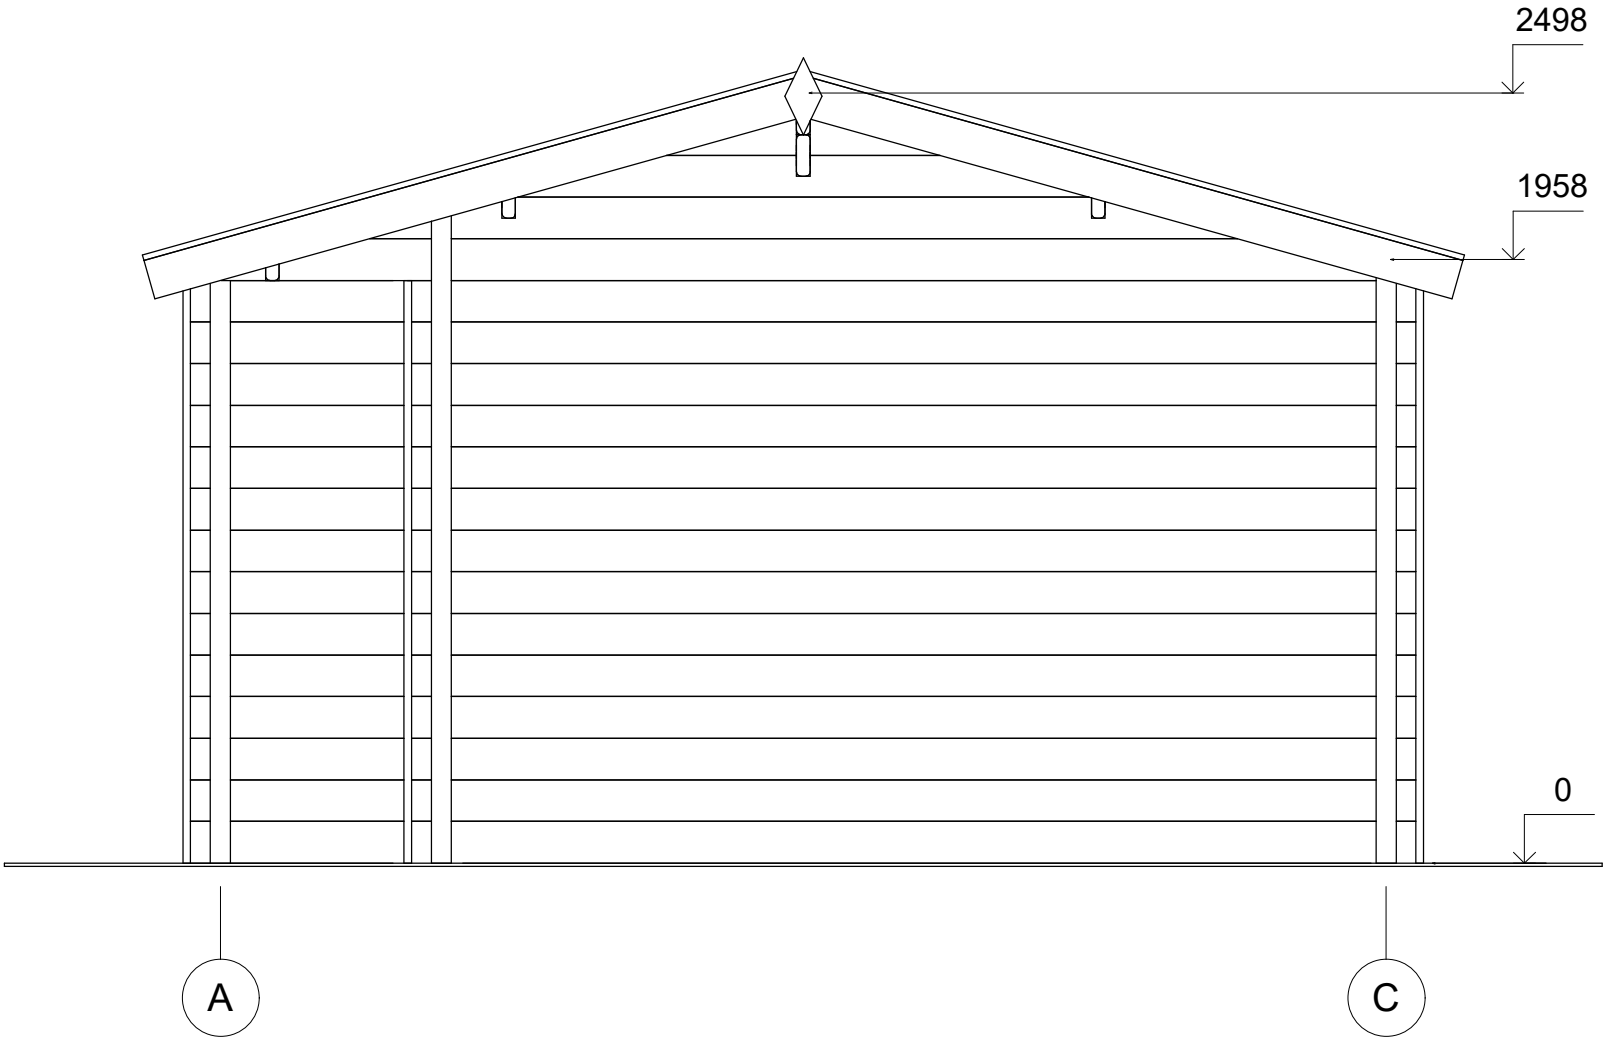


All interior area	16.6 m2	Profile	44x135mm	Project	44_SN13.1_5X4 BK23	Scale
All roof area	22.0 m2	All terrace	1.1 m2	2023-04-26 09:35:17	Drawing name	FACADE AC

ELEWACJE

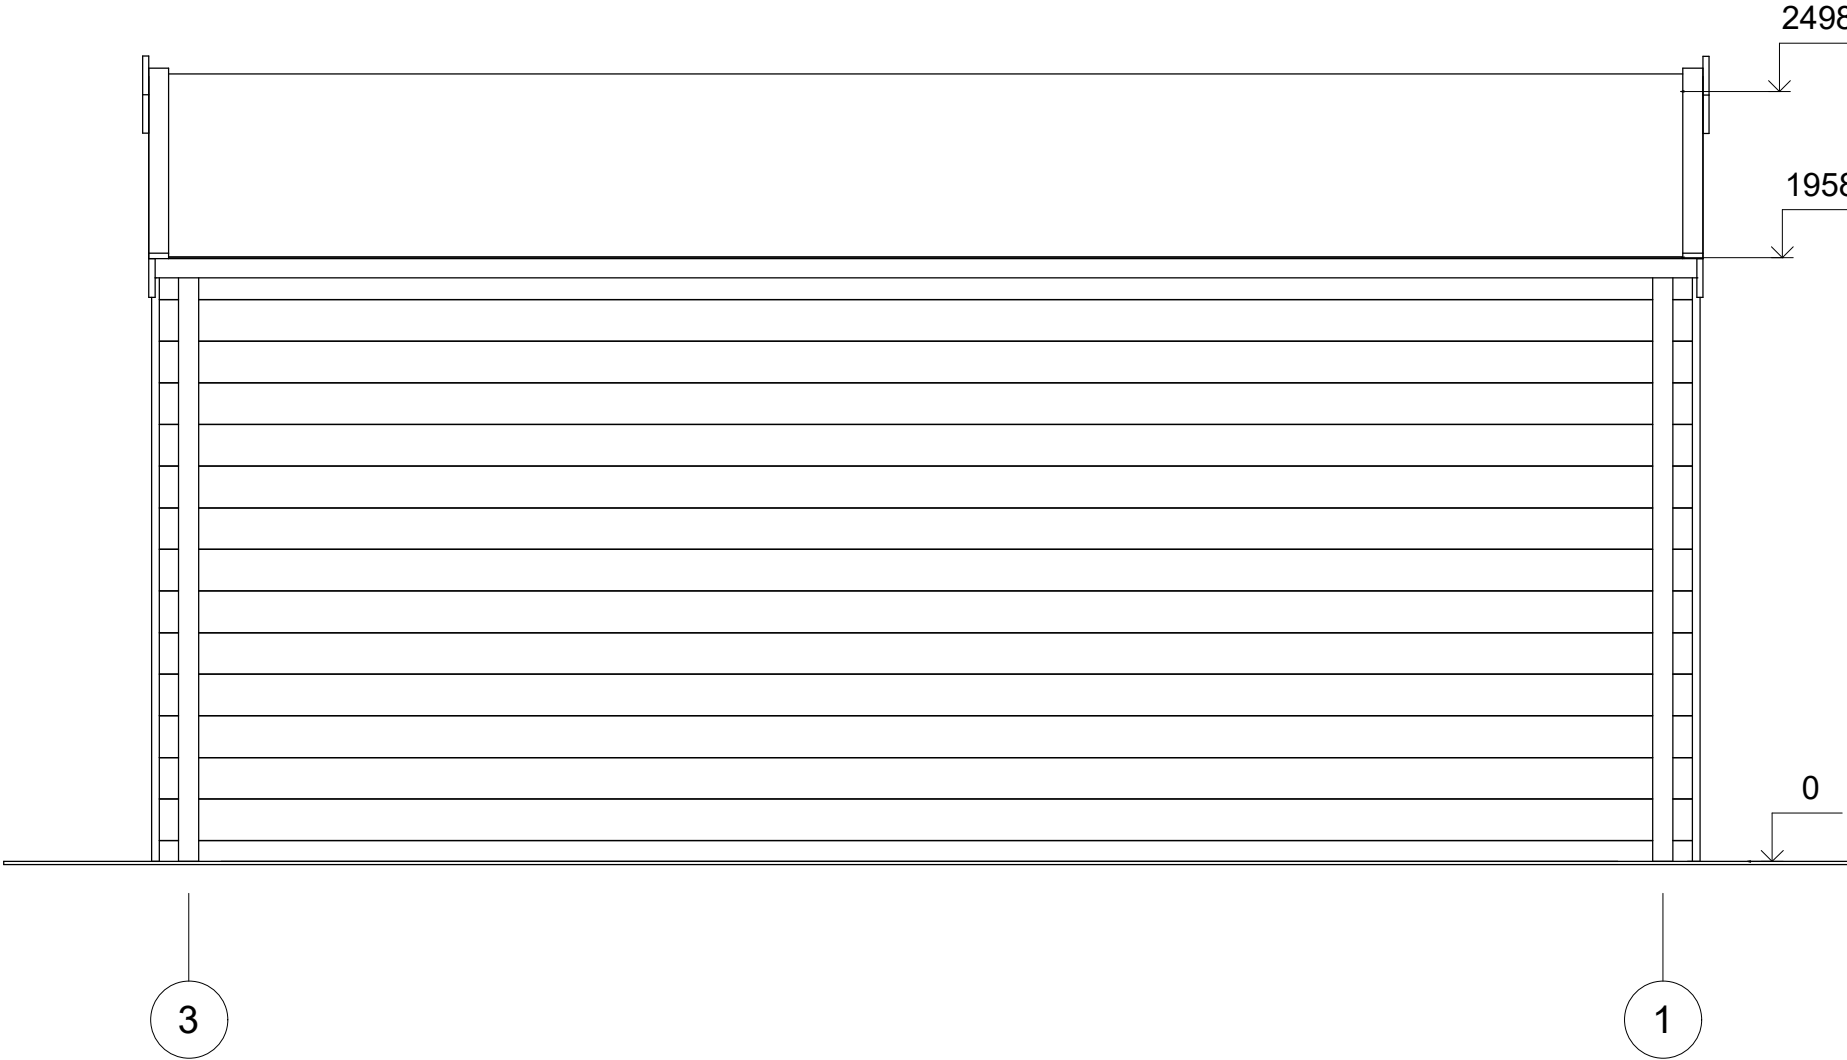

All interior area	16.6 m2	Profile	44x135mm	Project	44_SN13.1_5X4 BK23	Scale
All roof area	22.0 m2	All terrace	1.1 m2	2023-04-26 09:35:17	Drawing name	FACADE 31


ELEWACJE

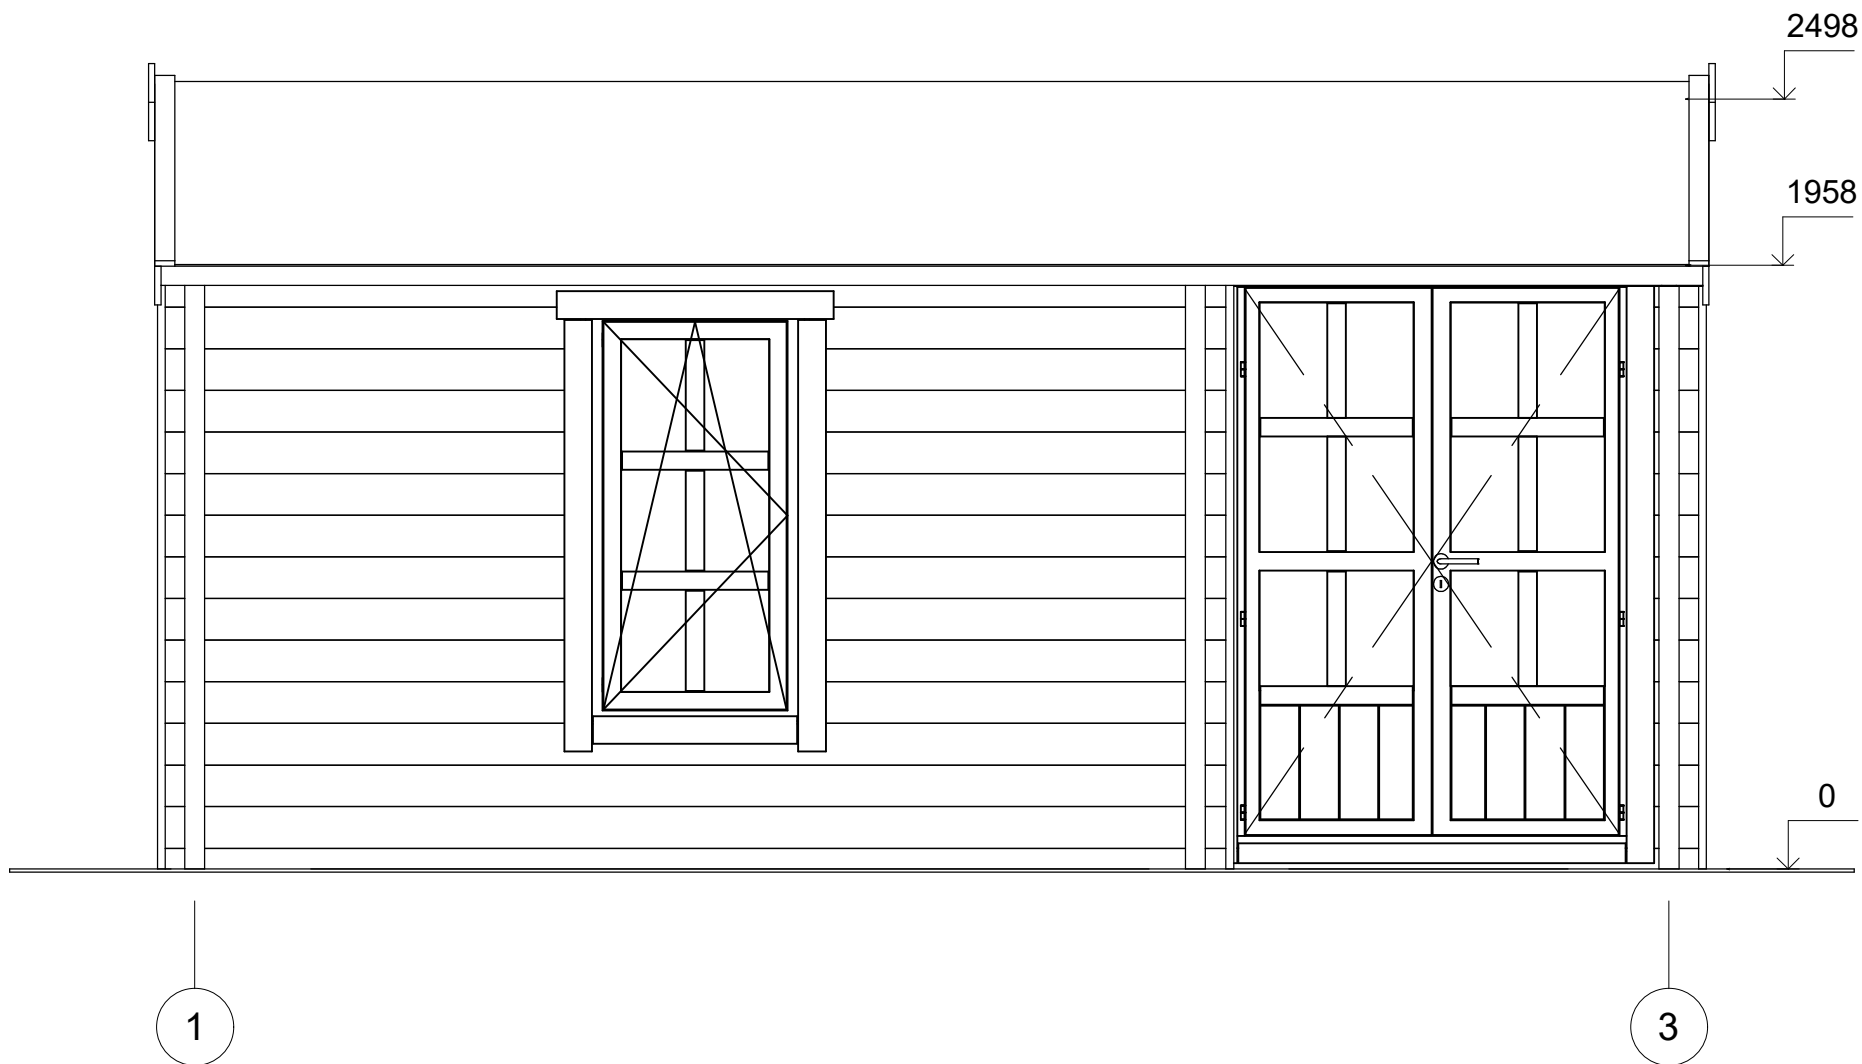

All interior area	16.6 m2	Profile	44x135mm	Project	44_SN13.1_5X4 BK23	Scale
All roof area	22.0 m2	All terrace	1.1 m2	2023-04-26 09:35:18	Drawing name	FACADE 13

1 : 25

ELEWACJE

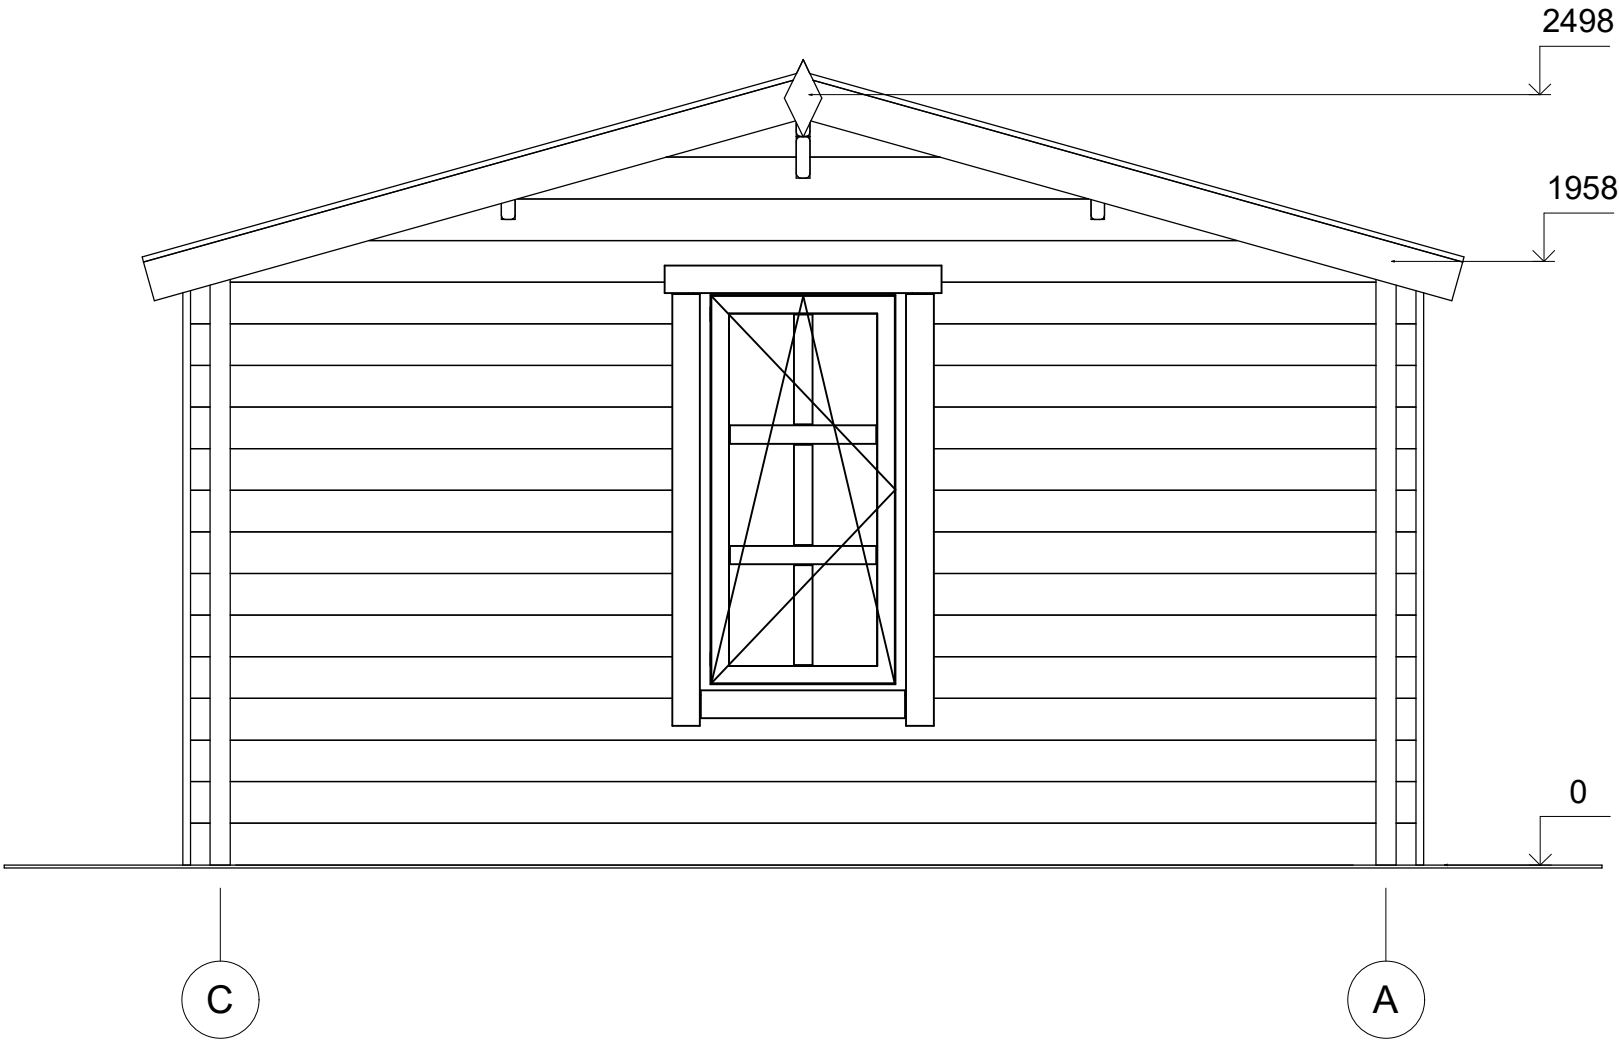

All interior area	16.6 m2	Profile	44x135mm	Project	44_SN13.1_5X4 BK23	Scale
All roof area	22.0 m2	All terrace	1.1 m2	2023-04-26 09:35:18	Drawing name	FACADE CA
						1 : 25