



Domek ogrodowy STAW SN17.1
5,7 x 3 m, 44 mm, Pełny zestaw
PREMIUM

Produkt #SN17.1_5,7x3_44

20530.00 zł

22080.00-zł / Zaoszczędzisz : 1550.00 zł

Najniższa cena w ciągu ostatnich 30 dni **22080.00 zł**

Cena obowiązuje przez 15 dni

<https://domkiekoarchitektura.pl/domek-ogrodowy-staw-sn17-1>



Opis	WARTOŚĆ
Grubość ścian	44 mm
Wymiary ścian (szerokość x długość)	5,7 x 3m
Wysokość ścian	1958 mm
Wysokość do kalenicy	2228 mm
Powierzchnia podłogi	14,9 m ²
Powierzchnia dachu	19,2 m ²
Kąt nachylenia dachu	6 ° odpowiada 10 %
Obliczone obciążenie konstrukcji dachu	150 kg/m ²
Okna	Szt. / stronę otwarcia sprawdź według rysunków projektu
Drzwi	Szt. / stronę otwarcia sprawdź według rysunków projektu
Bramy garażowe	Szt. / stronę otwarcia sprawdź według rysunków projektu
Zastosowane szkło	Podwójne zespolone
Wypust dachowy	Sprawdź według rysunków projektu
Powierzchnia zewnętrzna (ściany)	31,5 m ²
Powierzchnia wewnętrzna (ściany)	39,2 m ²
Poziom wilgotności drewna	~ 18 %

Wymiary i waga opakowania

H 810 x B 1200 x L 5700 mm = 1510 kg

Zestaw produktu


S

- Hydroizolacja na fundament pod podwaliny
- Podwaliny fundamentów płaskich
- Deska podłogowa grubości ok 18 mm z pióro wpustem
- Zestaw listwy przypodłogowej
- Zestaw profilowanych balików ścian:
 - Balik 44 mm z podwójnym piórem wpust
- Schody lub drabina na antresolę lub piętro, zmienna w zależności od planów i modelu
- Podłoga piętra z litego drewna grubości ok 18 mm z pióro wpustem
- Deska dachowa grubości ok 18 mm z pióro wpustem
- Zestaw elementów wykończeniowych z drewna: deska czołowa dachu, dekoracja dachu, deska czołowa więźby dachowej oraz listwa przysufitowa
- Papa bitumiczna na pokrycie dachowe w rolkach, przybijana
- Zestaw elementów montażowych
- Materiały uszczelniające: taśma do uszczelniania drzwi, okien oraz narożników od wewnątrz; silikon do narożników na zewnątrz oraz uszczelniania ścian
- Próg metalowy do drzwi wejściowych
- Zestaw okien i drzwi z podwójną szybą, drzwi wewnętrzne całkowicie drewniane. Stronę otwarcia drzwi i okien prosimy sprawdzić według rysunków projektu
- Podwójna uszczelka gumowa do dodatkowej ochrony okien i drzwi przed deszczem i wiatrem oraz zestaw zamków i klamek
- Zestaw do montażu tarasu z deski grubości ok 18 mm

Tel.: +48 856 723 031


Kontakt mailowy: sklep@domkiekoarchitektura.pl
www.domkiekoarchitektura.pl

3D WIZUALIZACJA

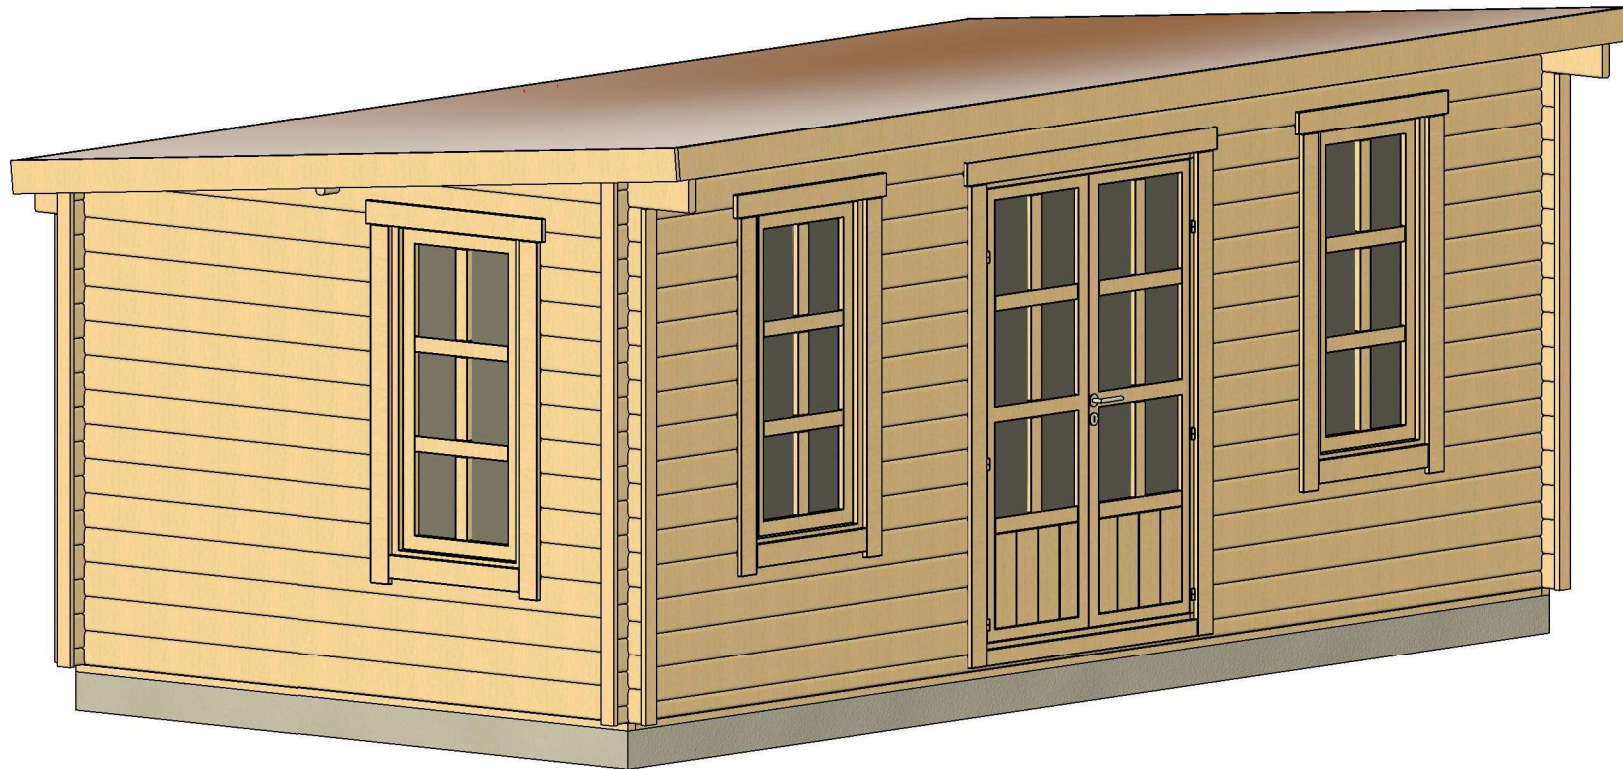


All interior area	14,9 m2	Profile	44x135mm	Project	44_SN17.1_5,7x3 BK23D	Scale
All roof area	19,2 m2	All terrace	-	2023-03-20 10:56:46	Drawing name 3D VISUALIZATION 1	

3D WIZUALIZACJA

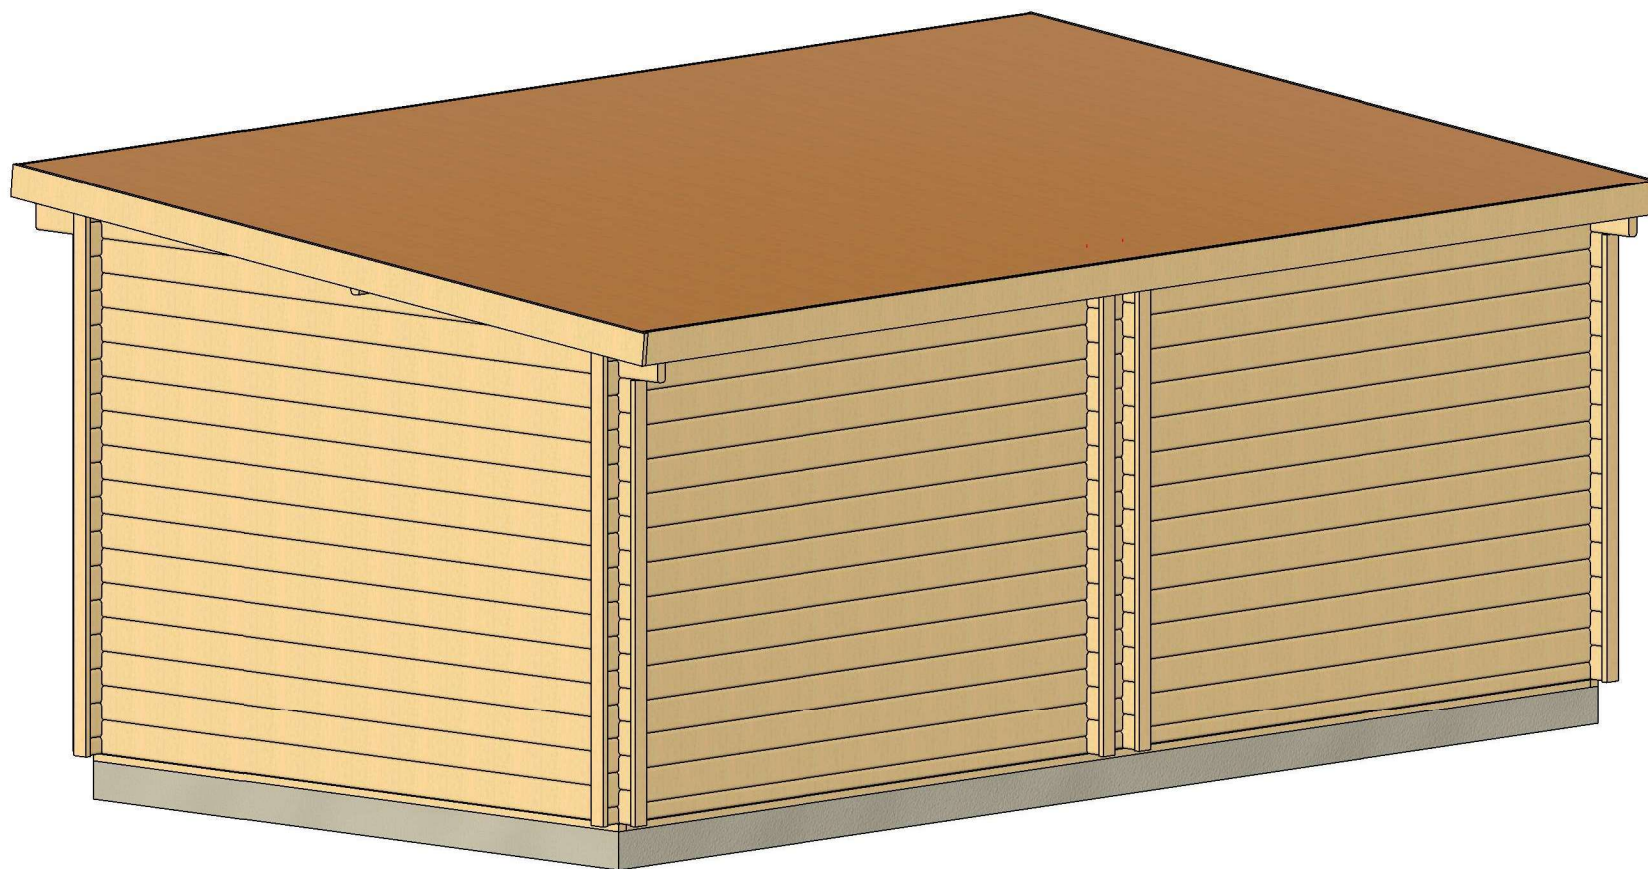

All interior area	14,9 m2	Profile	44x135mm	Project	44_SN17.1_5,7x3 BK23D	Scale
All roof area	19,2 m2	All terrace	-	2023-03-20 10:56:48	Drawing name 3D VISUALIZATION 2	


PLAN FUNDAMENTU

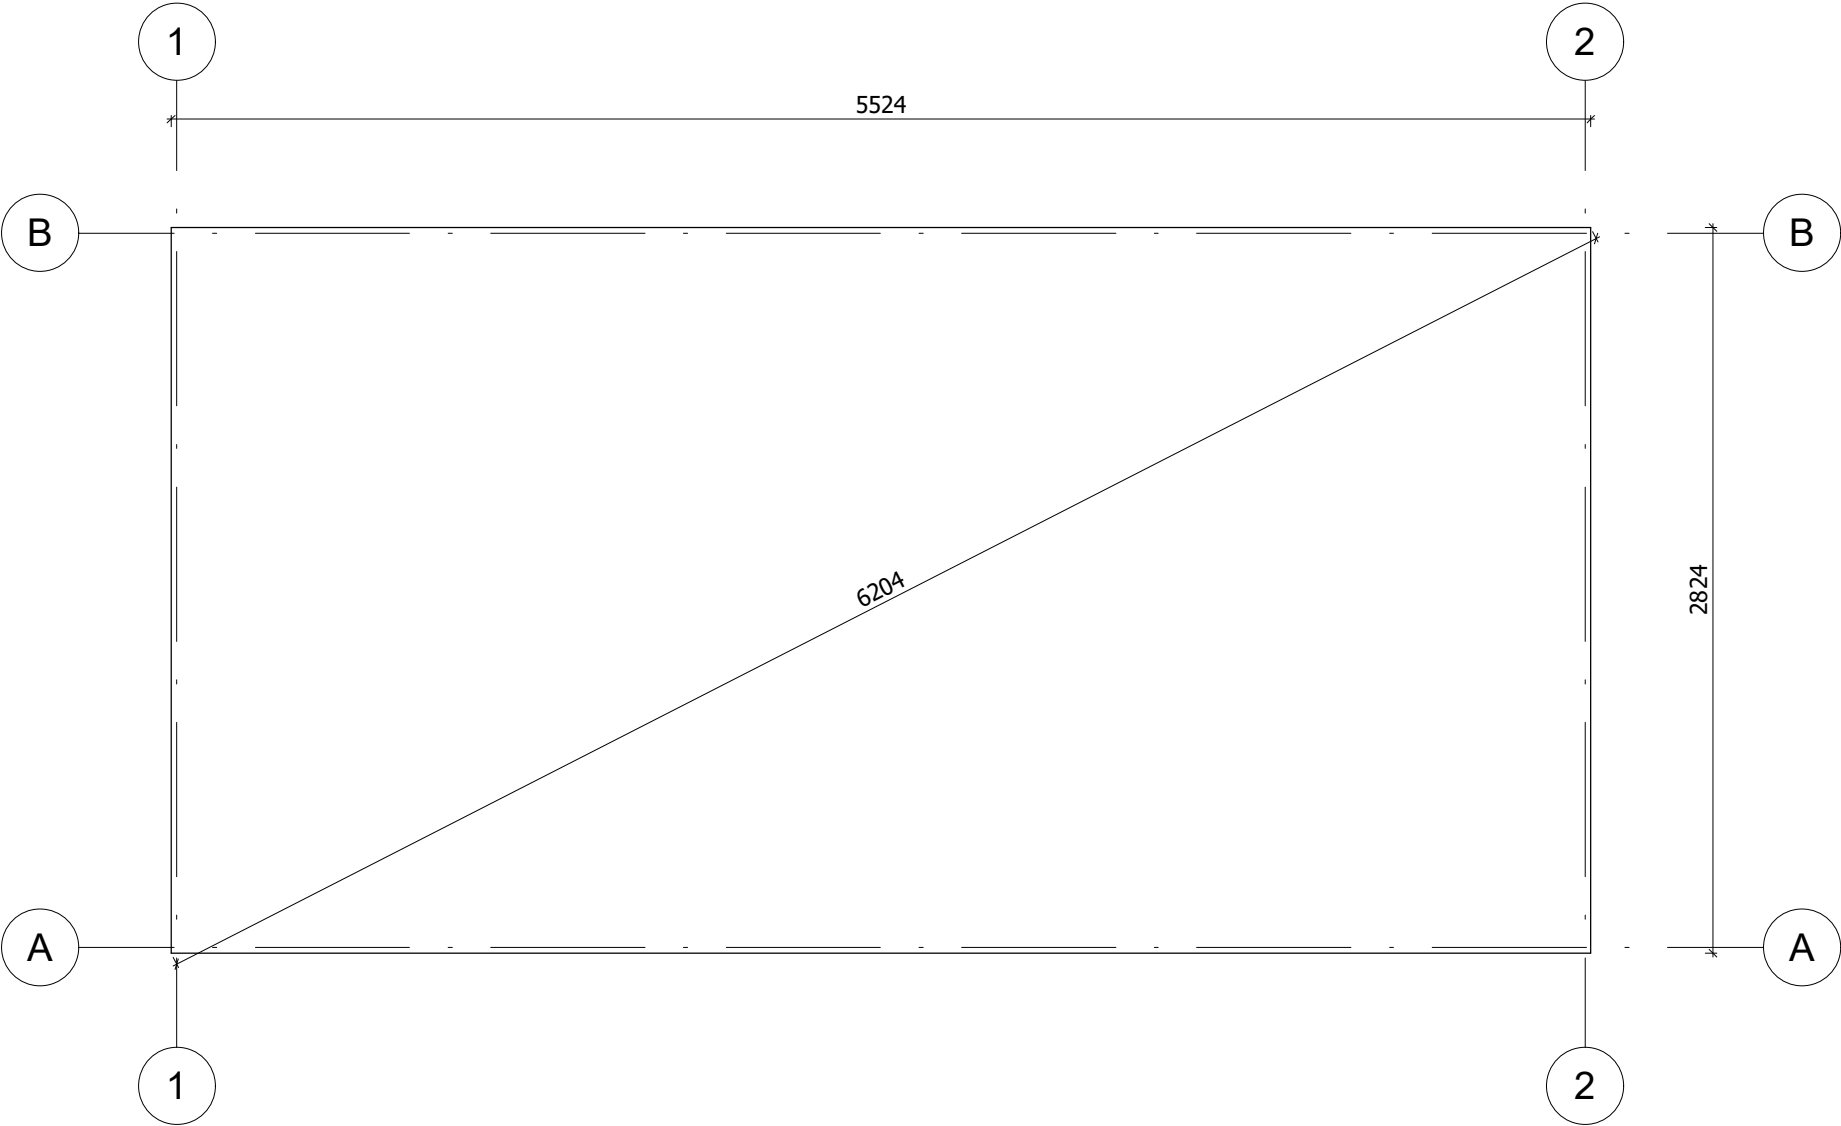

Fundament należy wykonać zgodnie z wymiarami planu, aby zapobiec wszelkim wewnętrznym zaburzeniom w konstrukcji (infiltracja wody, odkształcenie konstrukcji itp.) Nasze projekty muszą być montowane na fundamencie o maksymalnym nachyleniu 10mm na 10m.


All interior area	14,9 m2	Profile	44x135mm		Project	44_SN17.1_5,7x3 BK23D		Scale
All roof area	19,2 m2	All terrace	-	2023-03-10 07:57:00	Drawing name	BASE SIZE		1 : 30

RZUT PLANU

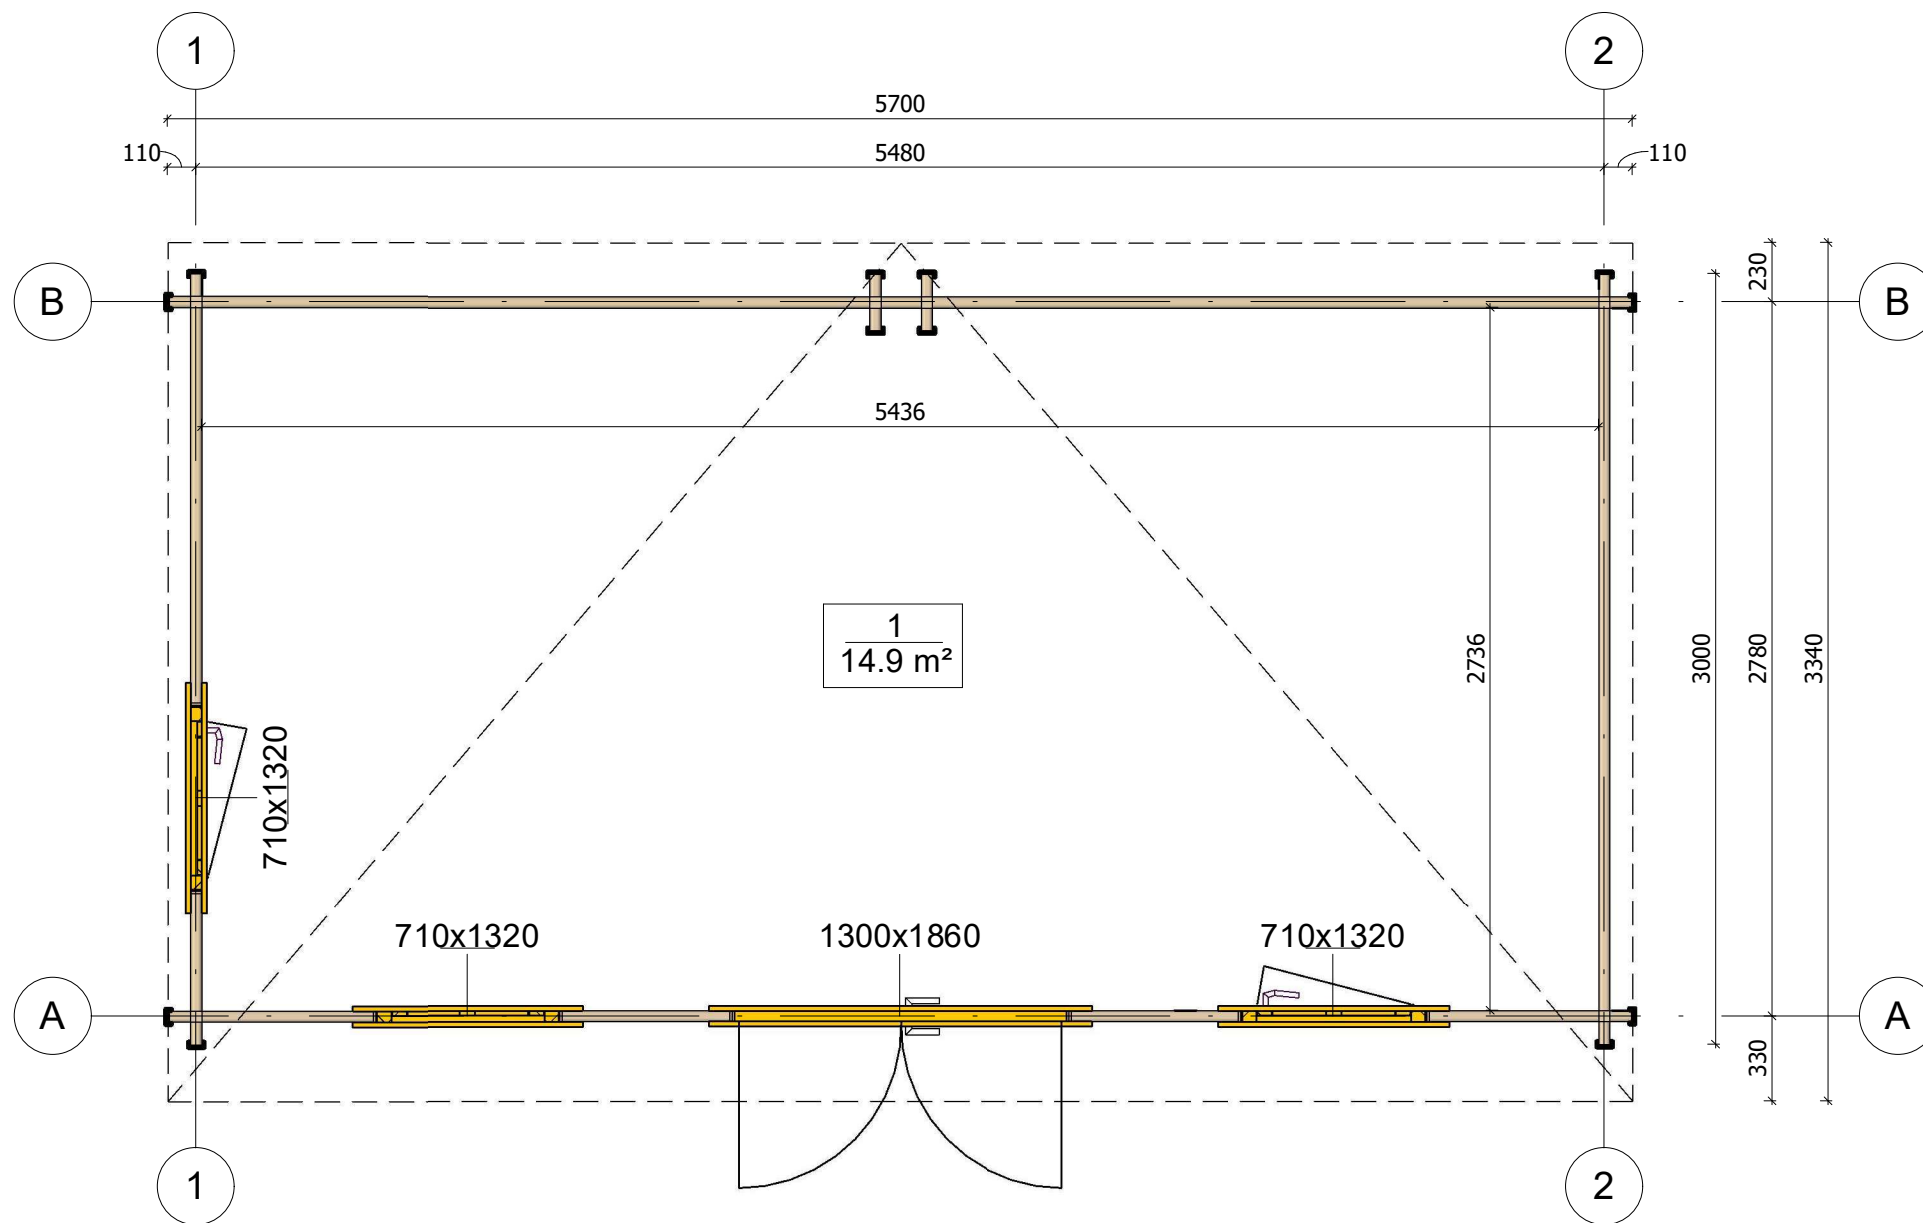


All interior area	14,9 m2	Profile	44x135mm	Project	44_SN17.1_5,7x3 BK23D	Scale
All roof area	19,2 m2	All terrace	-	2023-05-31 10:28:08	Drawing name 1 FLOOR PLAN	1 : 30

PRZEKROJ

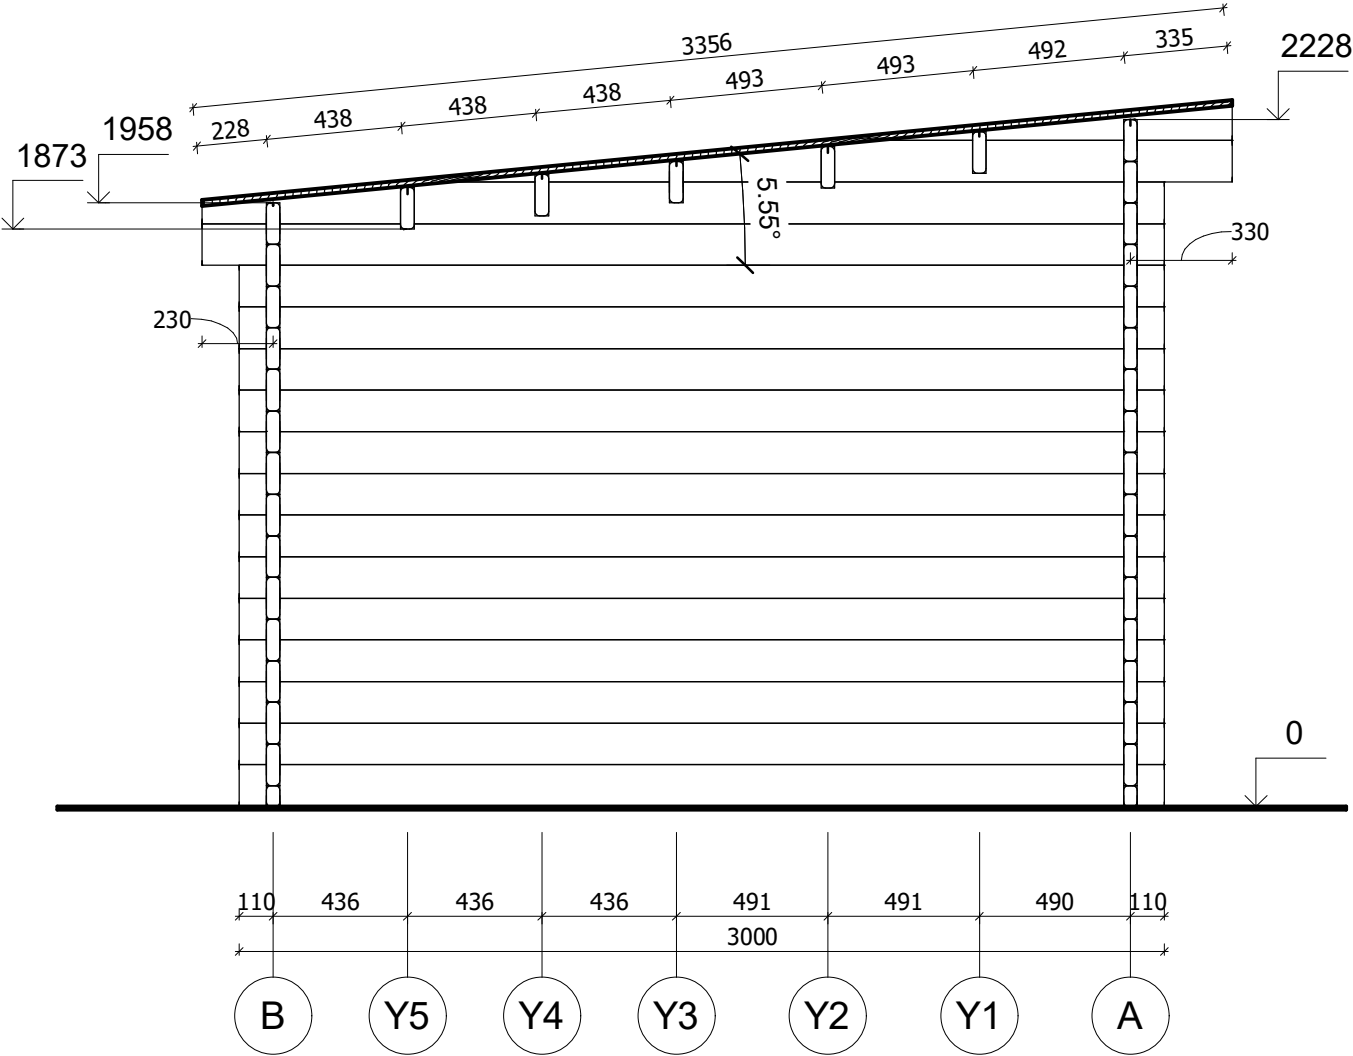


All interior area	14,9 m2	Profile	44x135mm	Project	44_SN17.1_5,7x3 BK23D	Scale
All roof area	19,2 m2	All terrace	-	2023-03-20 10:57:38	Drawing name VERTICAL SECTION 2-BA	1 : 25

ELEWACJE

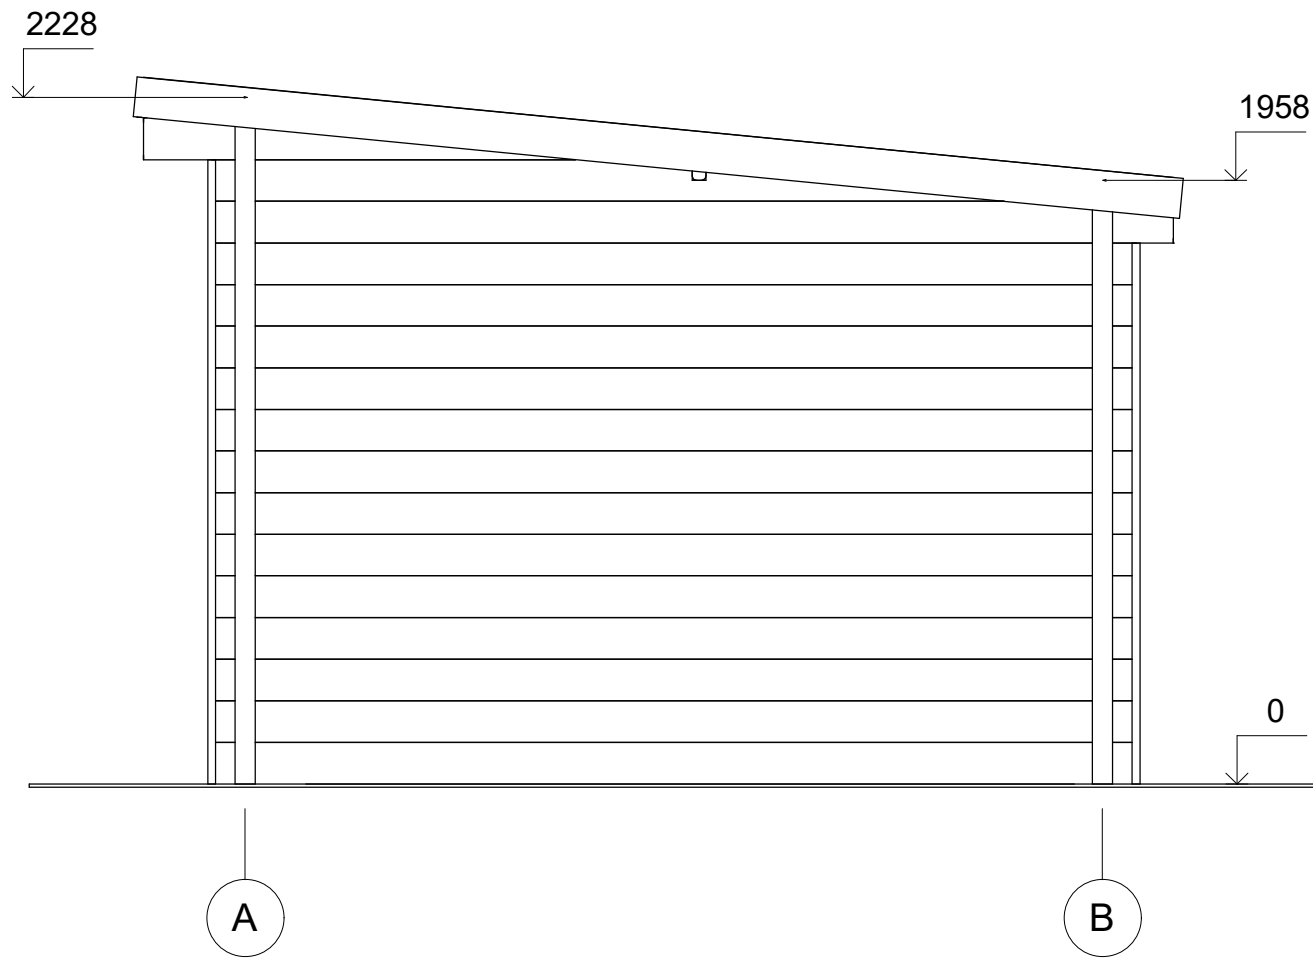


All interior area	14,9 m2	Profile	44x135mm	Project	44_SN17.1_5,7x3 BK23D	Scale
All roof area	19,2 m2	All terrace	-	2023-05-31 10:29:59	Drawing name FACADE AB	1 : 25

ELEWACJE

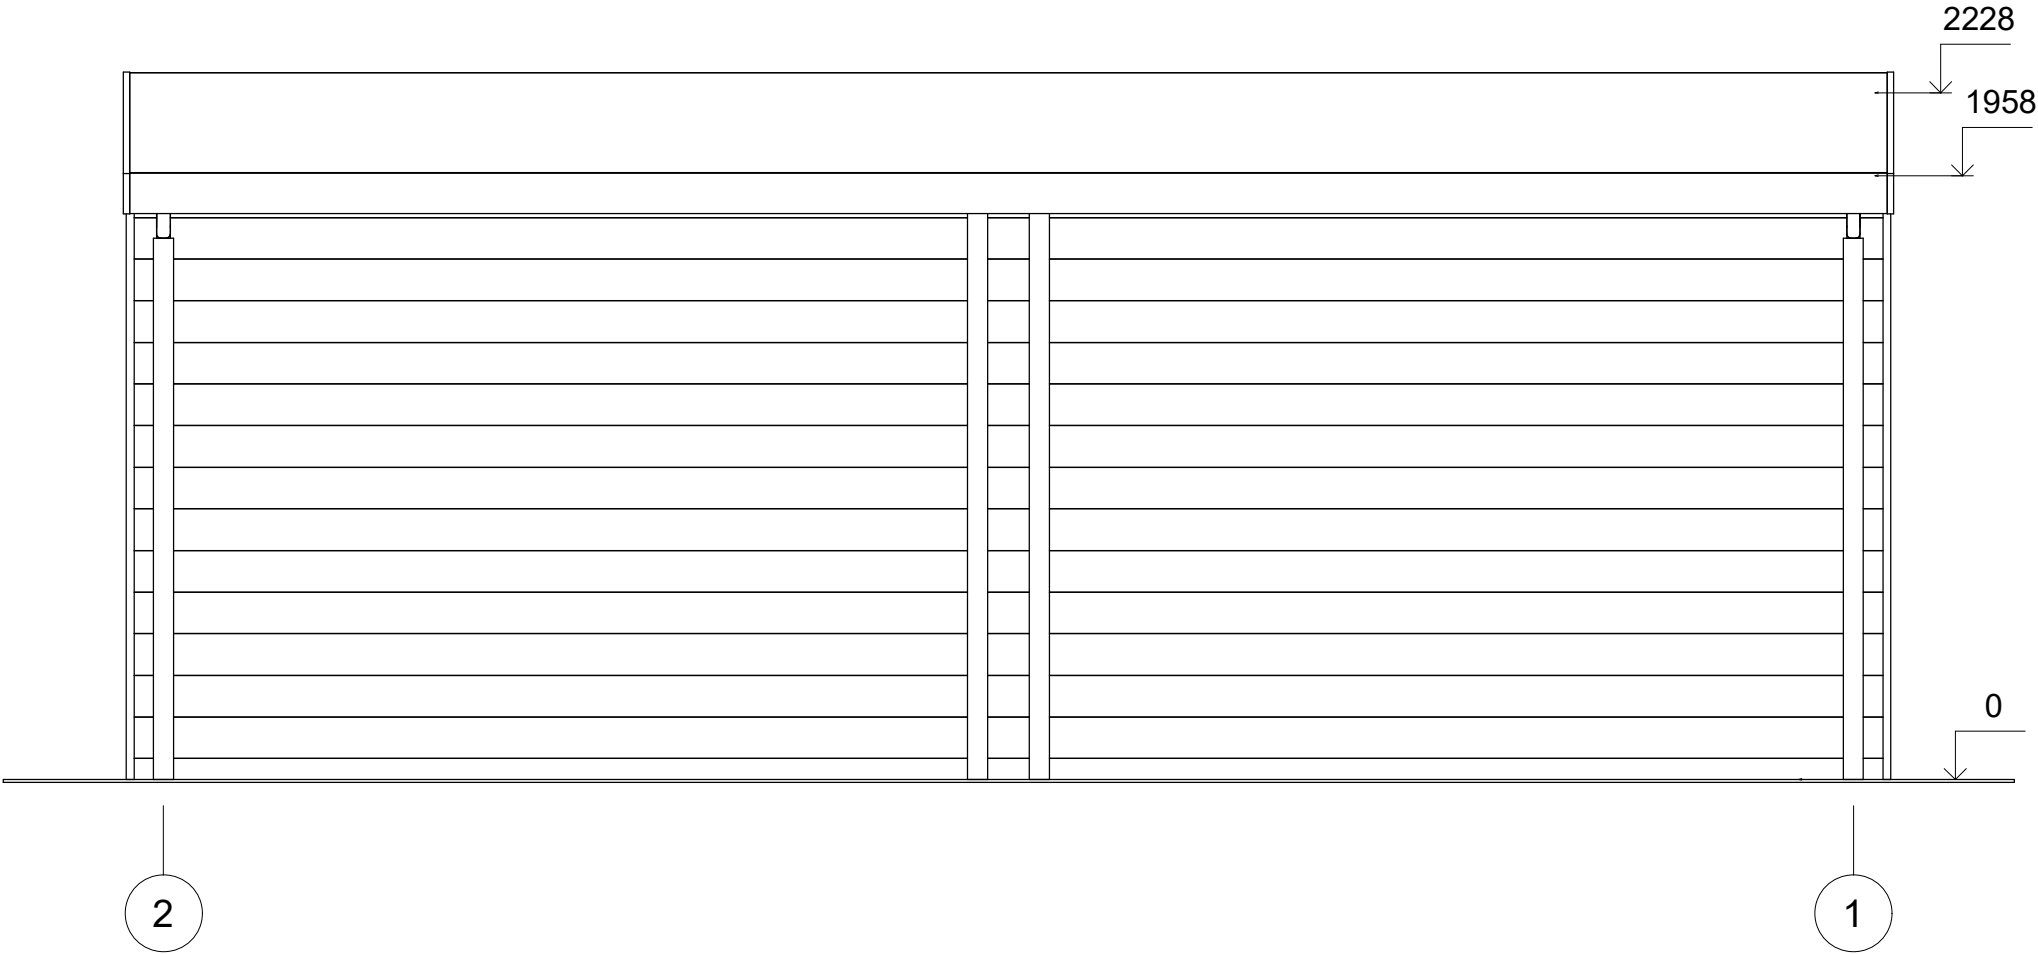


All interior area	14,9 m2	Profile	44x135mm	Project	44_SN17.1_5,7x3 BK23D	Scale
All roof area	19,2 m2	All terrace	-	2023-05-31 10:30:00	Drawing name	FACADE 21
						1 : 25

ELEWACJE

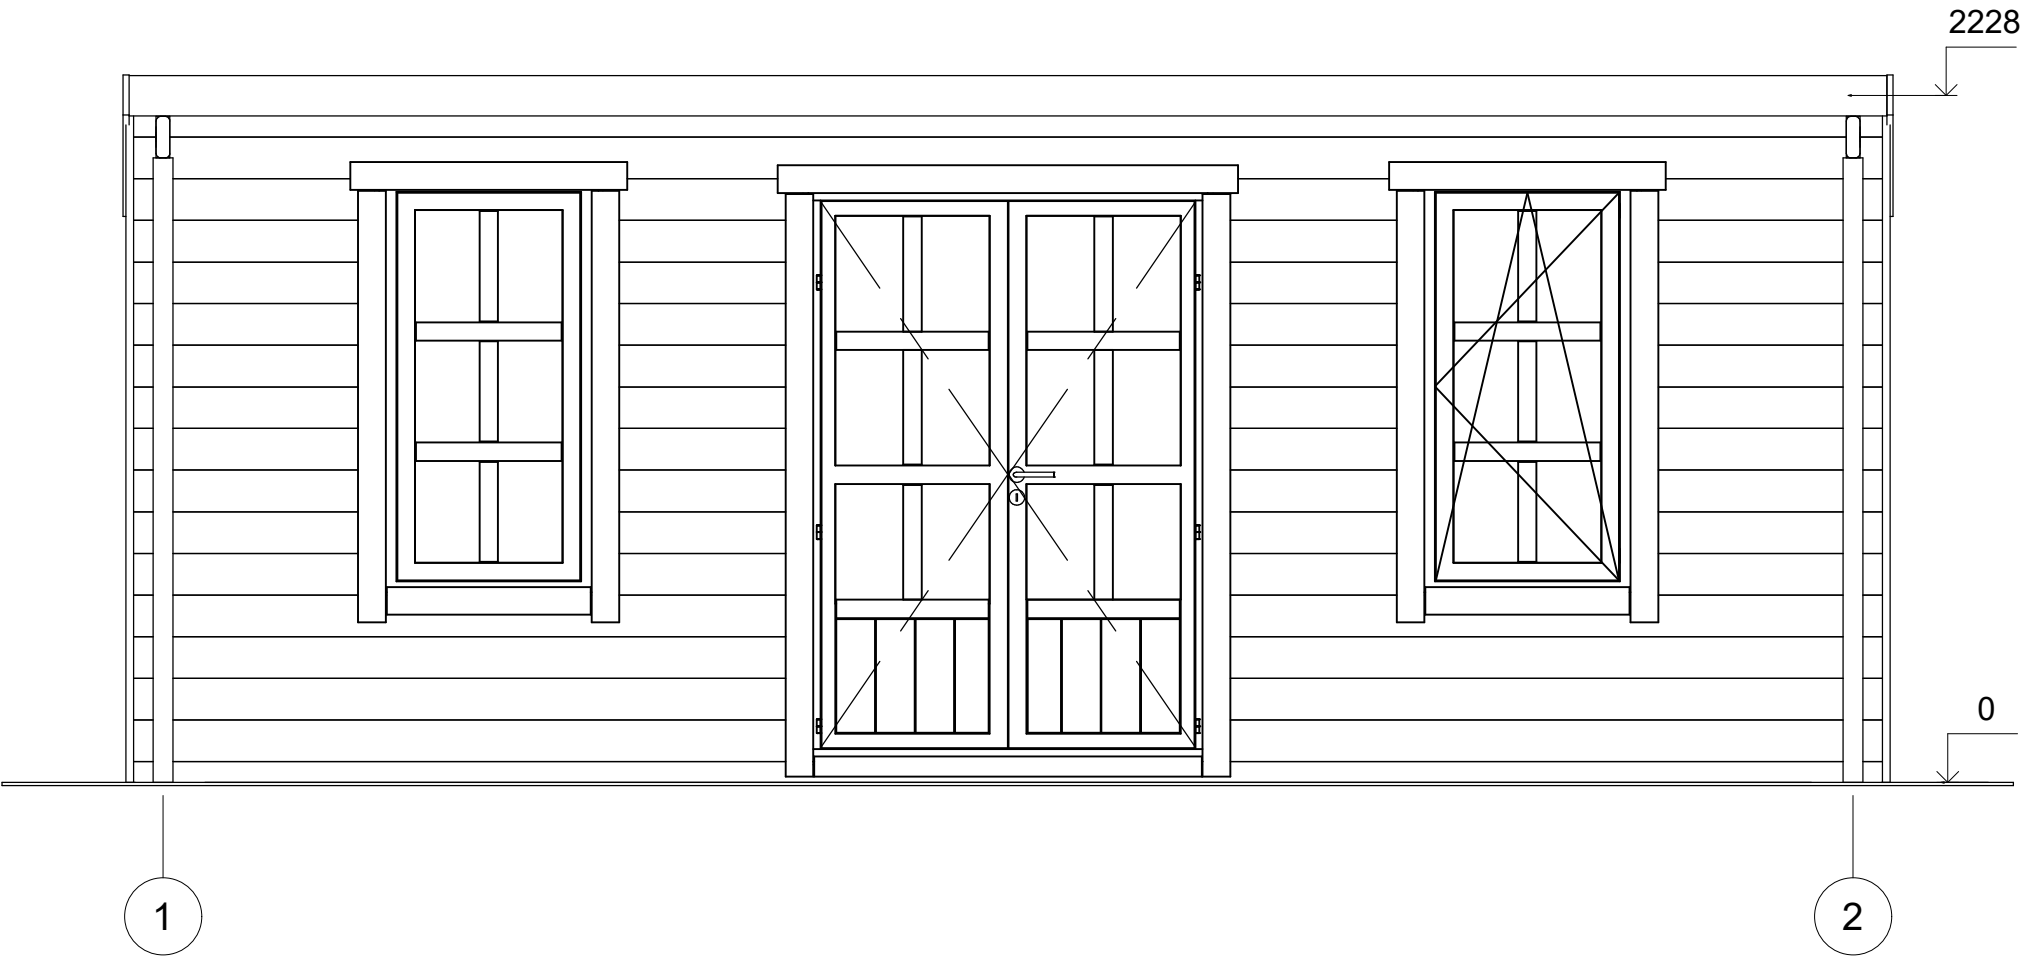

All interior area	14,9 m2	Profile	44x135mm	Project	44_SN17.1_5,7x3 BK23D	Scale
All roof area	19,2 m2	All terrace	-	2023-05-31 10:30:00	Drawing name	FACADE 12
						1 : 25

ELEWACJE

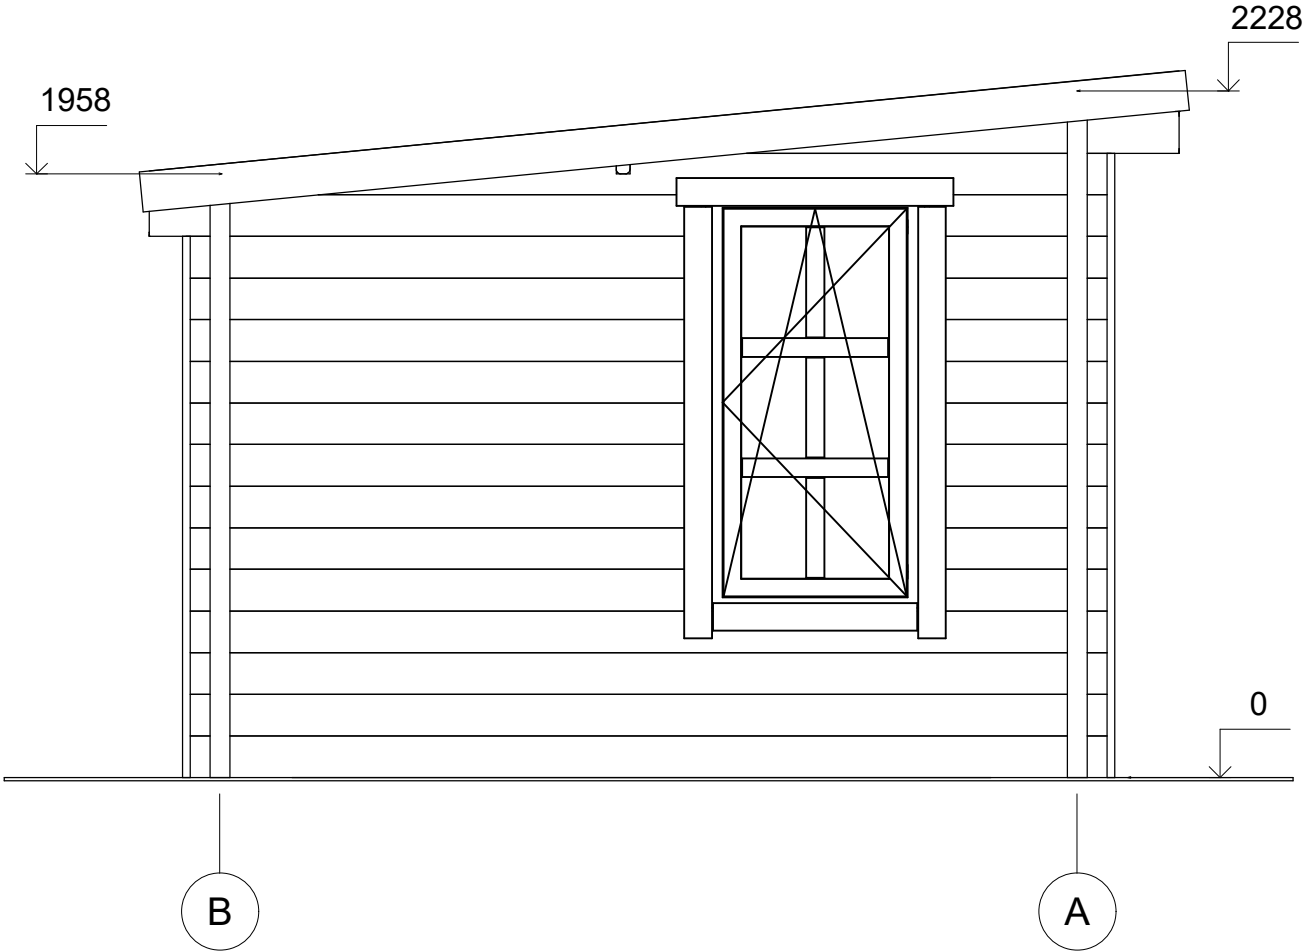

All interior area	14,9 m2	Profile	44x135mm	Project	44_SN17.1_5,7x3 BK23D	Scale
All roof area	19,2 m2	All terrace	-	2023-05-31 10:30:00	Drawing name	FACADE BA
						1 : 25