



Eko
Architektura



Domek ogrodowy ILAWA SN21.1
5 x 5 m, 44 mm, Pełny zestaw
PREMIUM

Produkt #SN21.1_5x5_44

23940.00 zł

26340.00 zł / Zaoszczędzisz : 2400.00 zł

Najniższa cena w ciągu ostatnich 30 dni **26340.00 zł**

Cena obowiązuje przez 15 dni

<https://domkiekoarchitektura.pl/domek-ogrodowy-ilawa-sn21-1>



Tel.: +48 856 723 031

Kontakt mailowy: sklep@domkiekoarchitektura.pl
www.domkiekoarchitektura.pl

Opis	WARTOŚĆ
Grubość ścian	44 mm
Wymiary ścian (szerokość x długość)	5 x 5 m
Wysokość ścian	2093 mm
Wysokość do kalenicy	2768 mm
Powierzchnia podłogi	13,2 m ² + 9,4 m ² taras
Powierzchnia dachu	27 m ²
Kąt nachylenia dachu	16 ° odpowiada 28 %
Obliczone obciążenie konstrukcji dachu	150 kg/m ²
Okna	Szt. / stronę otwarcia sprawdź według rysunków projektu
Drzwi	Szt. / stronę otwarcia sprawdź według rysunków projektu
Bramy garażowe	Szt. / stronę otwarcia sprawdź według rysunków projektu
Zastosowane szkło	Podwójne zespolone
Wypust dachowy	Sprawdź według rysunków projektu
Powierzchnia zewnętrzna (ściany)	31,5 m ²
Powierzchnia wewnętrzna (ściany)	41,3 m ²
Poziom wilgotności drewna	~ 18 %

Wymiary i waga opakowania

H 510 x B 1200 x L 5000 mm = 990 kg

H 620 x B 1200 x L 5000 mm = 990 kg


Zestaw produktu

S

- Hydroizolacja na fundament pod podwaliny
- Podwaliny fundamentów płaskich
- Deska podłogowa grubości ok 18 mm z pióro wpustem
- Zestaw listwy przypodłogowej
- Zestaw profilowanych balików ścian:
 - Balik 44 mm z podwójnym piórem wpust
- Schody lub drabina na antresolę lub piętro, zmienna w zależności od planów i modelu
- Podłoga piętra z litego drewna grubości ok 18 mm z pióro wpustem
- Deska dachowa grubości ok 18 mm z pióro wpustem
- Zestaw elementów wykończeniowych z drewna: deska czołowa dachu, dekoracja dachu, deska czołowa więźby dachowej oraz listwa przysufitowa
- Papa bitumiczna na pokrycie dachowe w rolkach, przybijana
- Zestaw elementów montażowych
- Materiały uszczelniające: taśma do uszczelniania drzwi, okien oraz narożników od wewnątrz; silikon do narożników na zewnątrz oraz uszczelniania ścian
- Próg metalowy do drzwi wejściowych
- Zestaw okien i drzwi z podwójną szybą, drzwi wewnętrzne całkowicie drewniane. Stronę otwarcia drzwi i okien prosimy sprawdzić według rysunków projektu
- Podwójna uszczelka gumowa do dodatkowej ochrony okien i drzwi przed deszczem i wiatrem oraz zestaw zamków i klamek
- Zestaw do montażu tarasu z deski grubości ok 18 mm


Tel.: +48 856 723 031

Kontakt mailowy: sklep@domkiekoarchitektura.pl
www.domkiekoarchitektura.pl

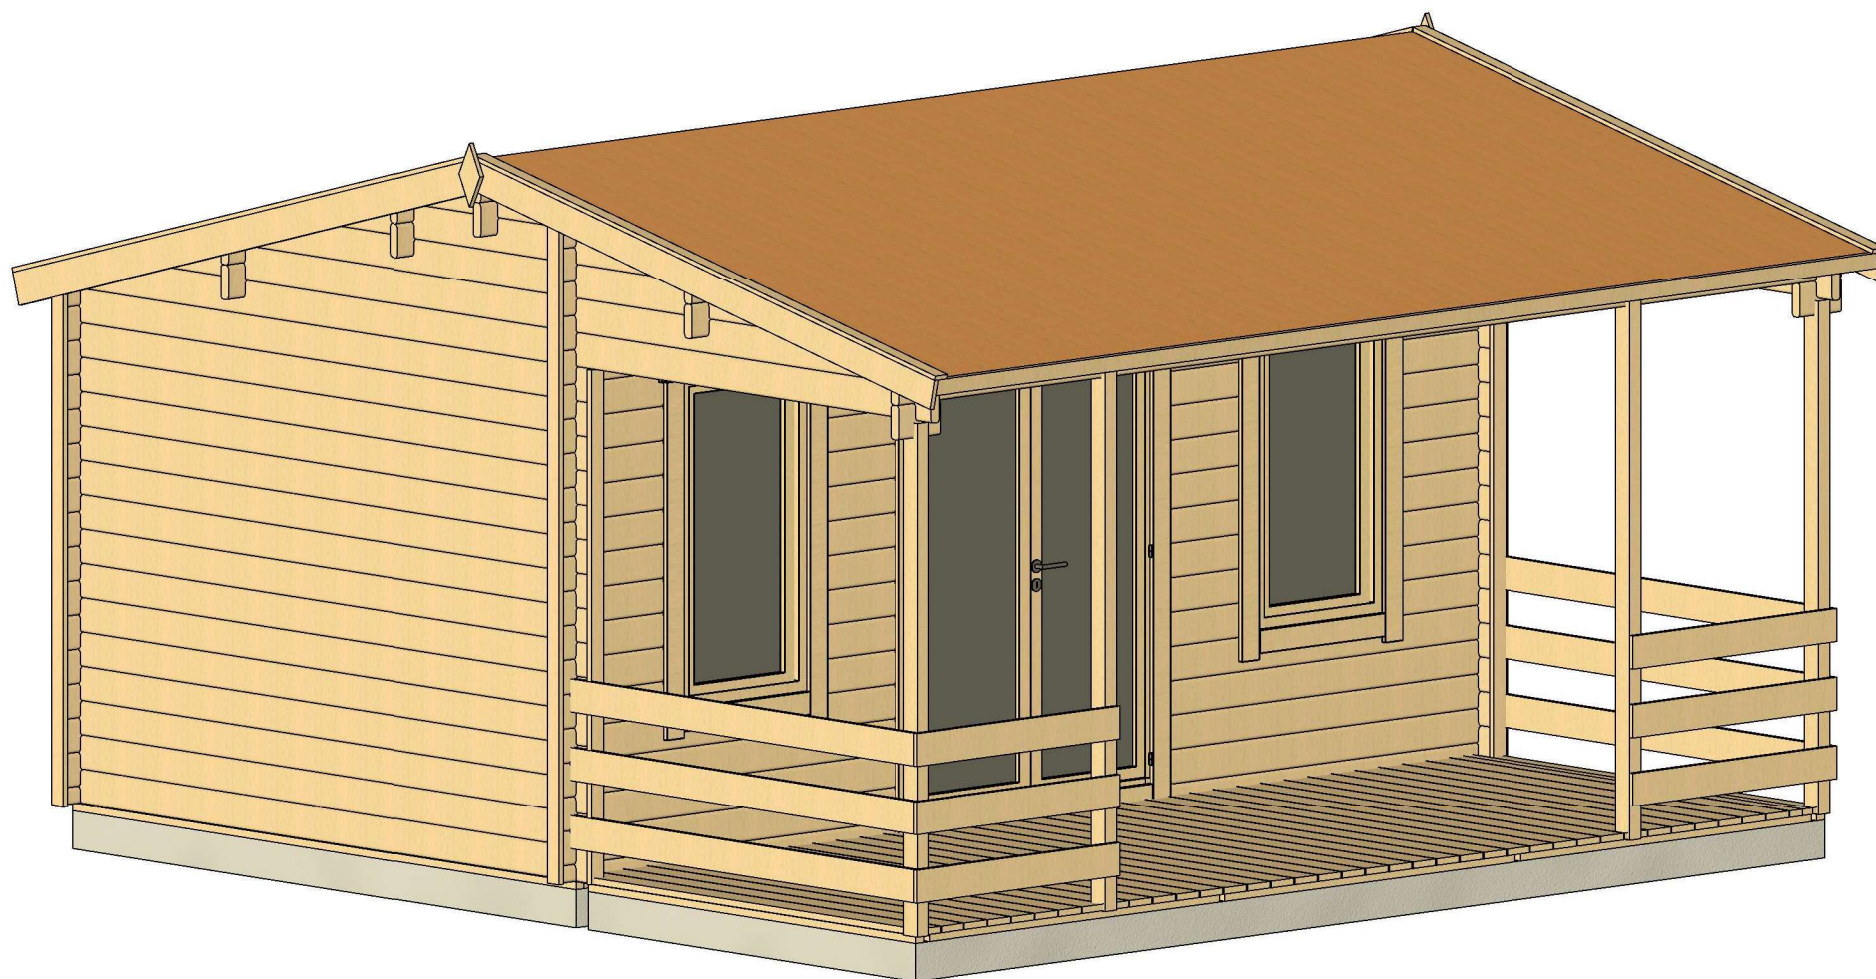


All interior area	13.2 m2	Profile	44x135mm	Project	44_SN21.1_5x5 BK23	Scale
All roof area	27.0 m2	All terrace	9.4 m2	2023-06-07 13:04:48	Drawing name 3D VISUALIZATION	

3D WIZUALIZACJA

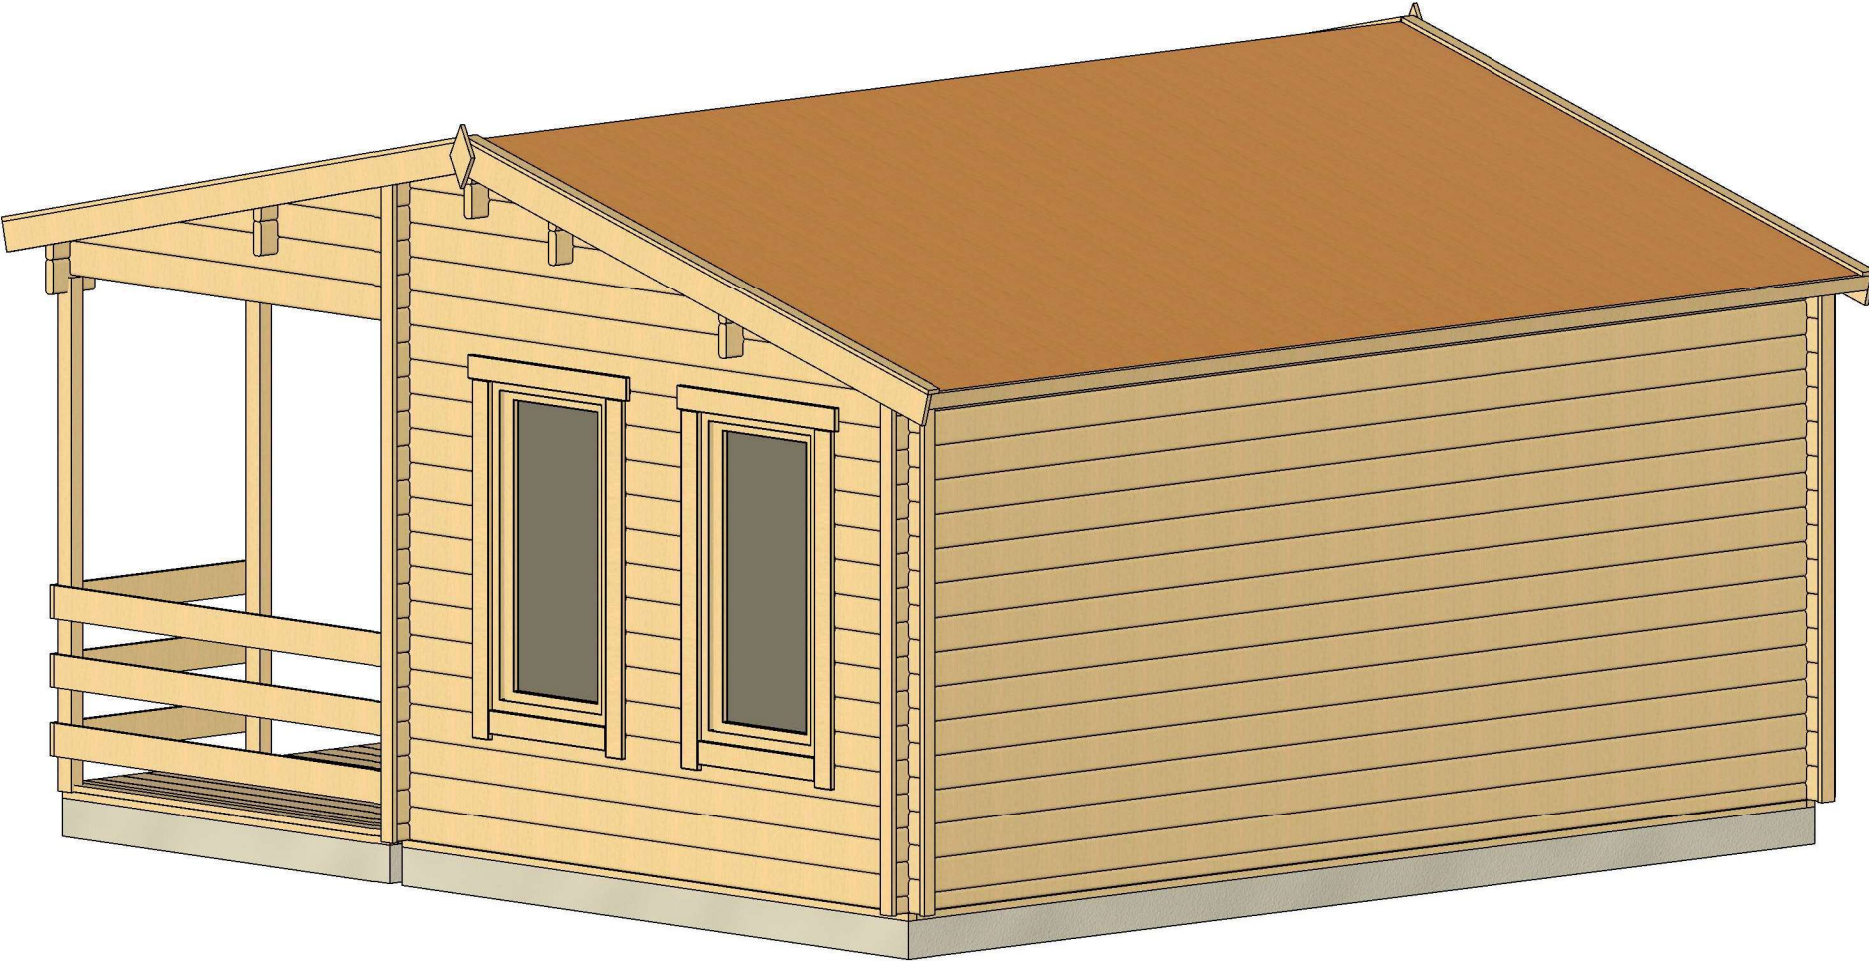

All interior area	13.2 m2	Profile	44x135mm	Project	44_SN21.1_5x5 BK23	Scale
All roof area	27.0 m2	All terrace	9.4 m2	2023-06-07 13:04:50	Drawing name 3D VISUALIZATION 2	


PLAN FUNDAMENTU

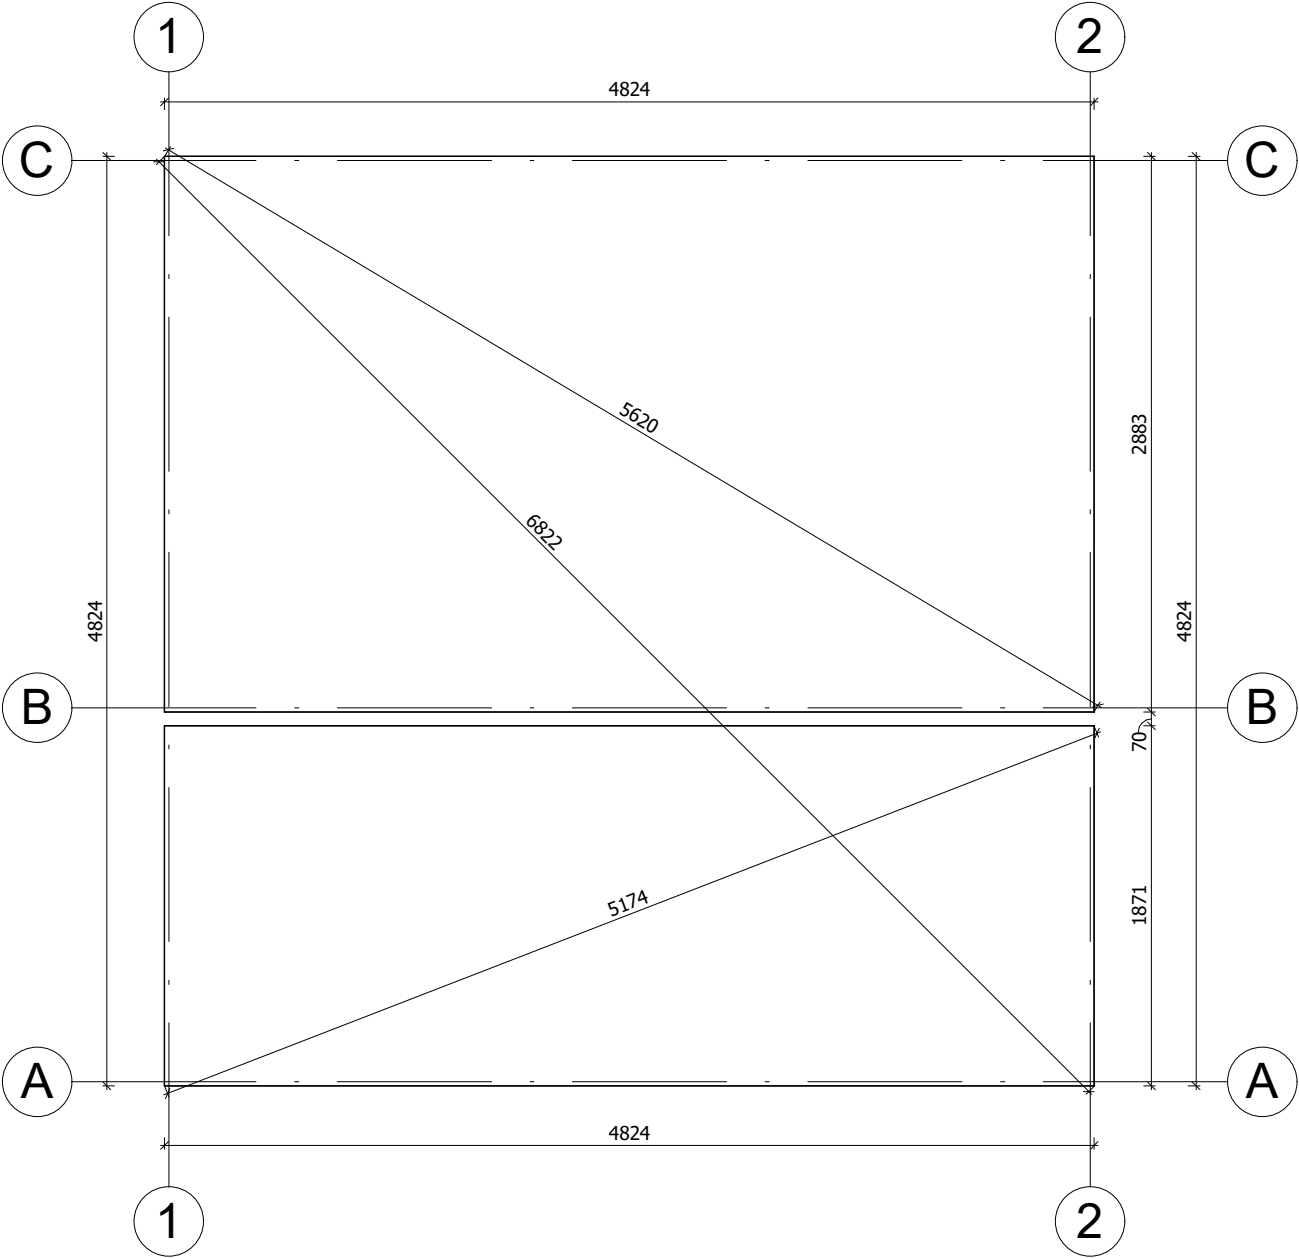

Fundament należy wykonać zgodnie z wymiarami planu, aby zapobiec wszelkim wewnętrznym zaburzeniom w konstrukcji (infiltracja wody, odkształcenie konstrukcji itp.) Nasze projekty muszą być montowane na fundamencie o maksymalnym nachyleniu 10mm na 10m.


All interior area	13.2 m2	Profile	44x135mm		Project	44_SN21.1_5x5 BK23		Scale
All roof area	27.0 m2	All terrace	9.4 m2	2023-06-07 13:03:36	Drawing name	BASE SIZE		1 : 40

RZUT PLANU

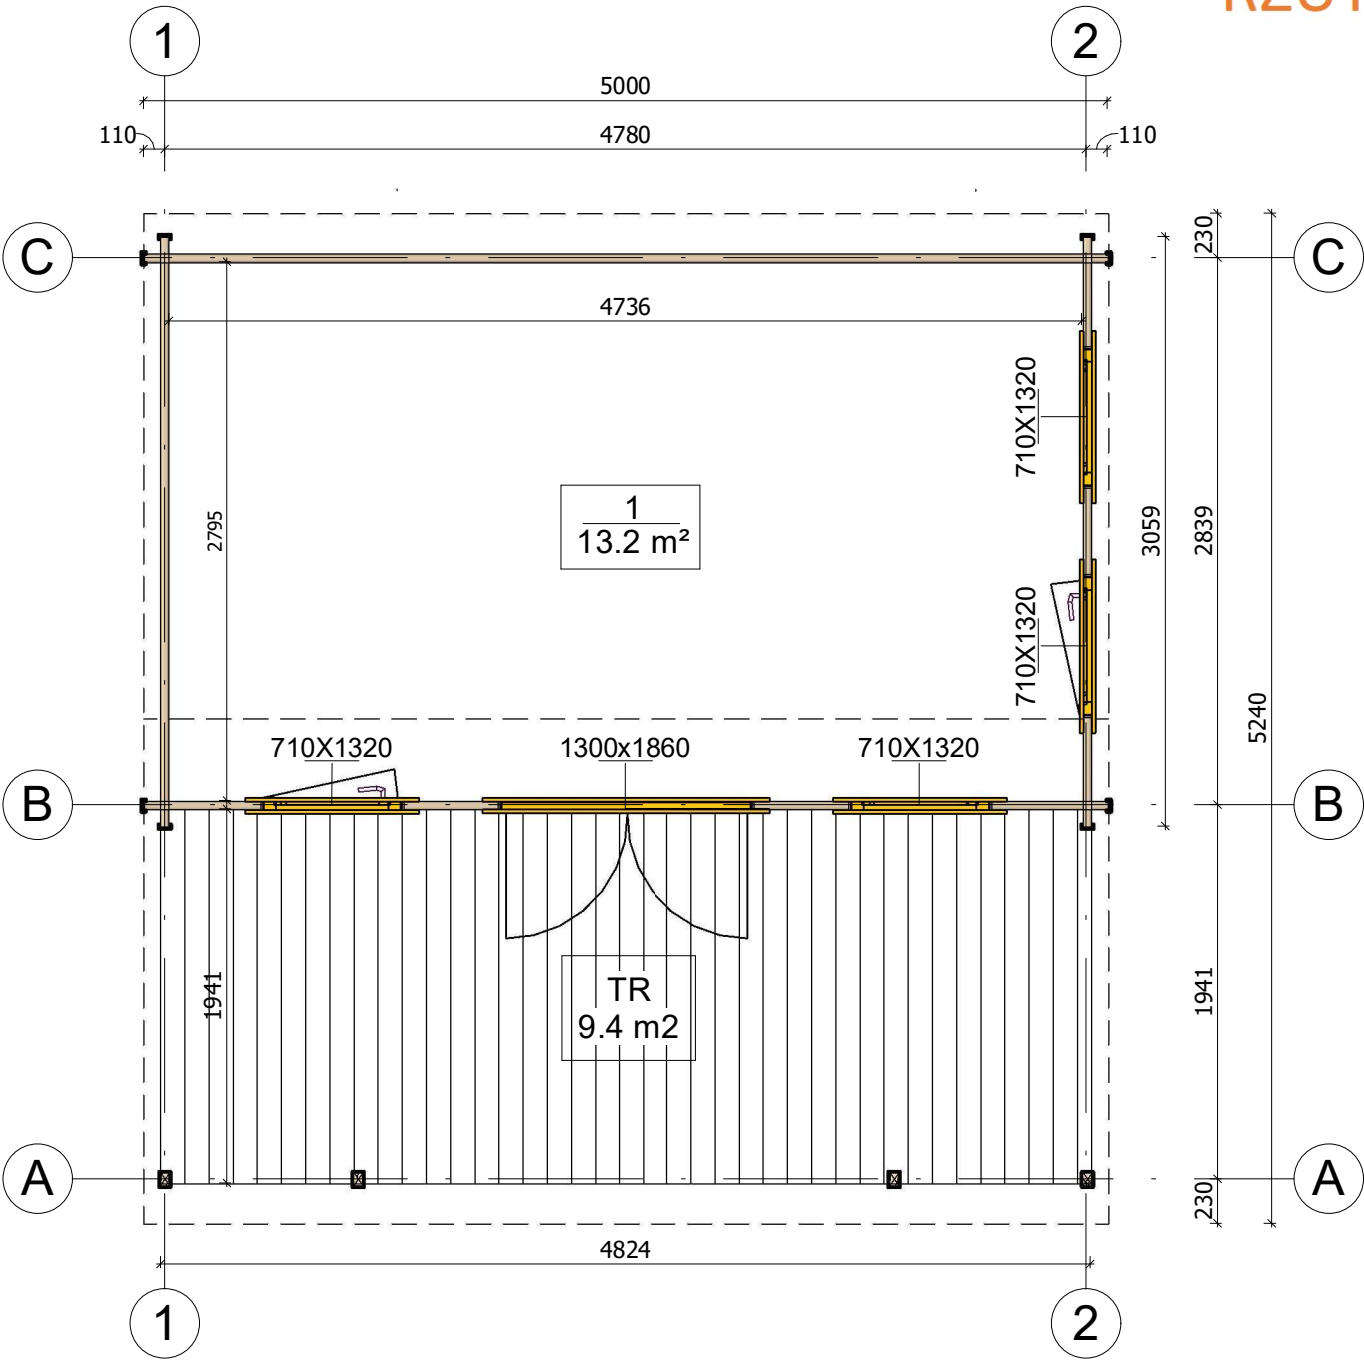


All interior area	13.2 m2	Profile	44x135mm	Project	44_SN21.1_5x5 BK23	Scale
All roof area	27.0 m2	All terrace	9.4 m2	2023-06-07 13:01:43	Drawing name	1 FLOOR PLAN
						1 : 40

PRZEKROJ

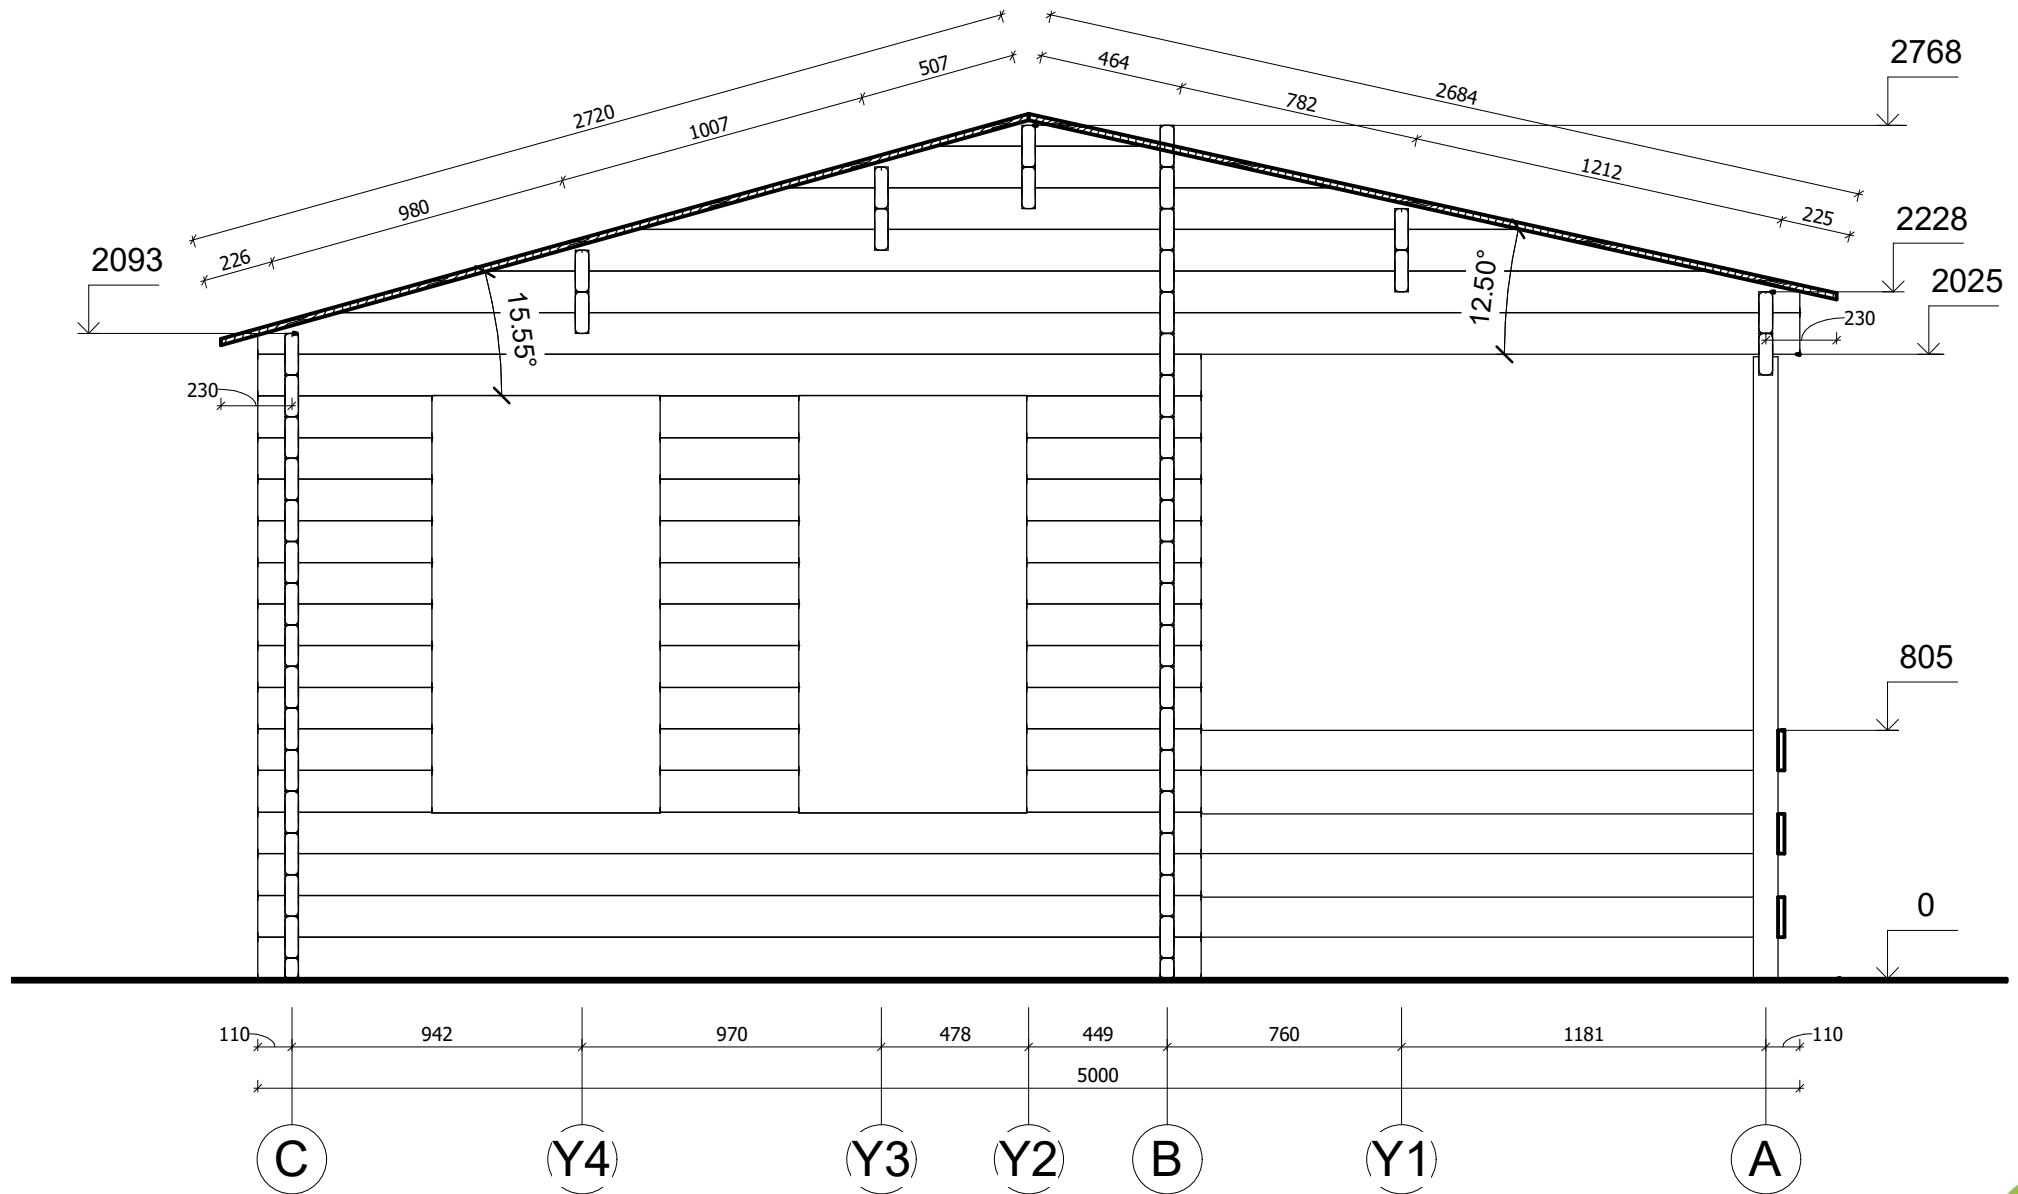


All interior area	13.2 m2	Profile	44x135mm	Project	44_SN21.1_5x5 BK23	Scale
All roof area	27.0 m2	All terrace	9.4 m2	2023-06-07 13:07:44	Drawing name	VERTICAL SECTION 2-CA
						1 : 25

PRZEKROJ

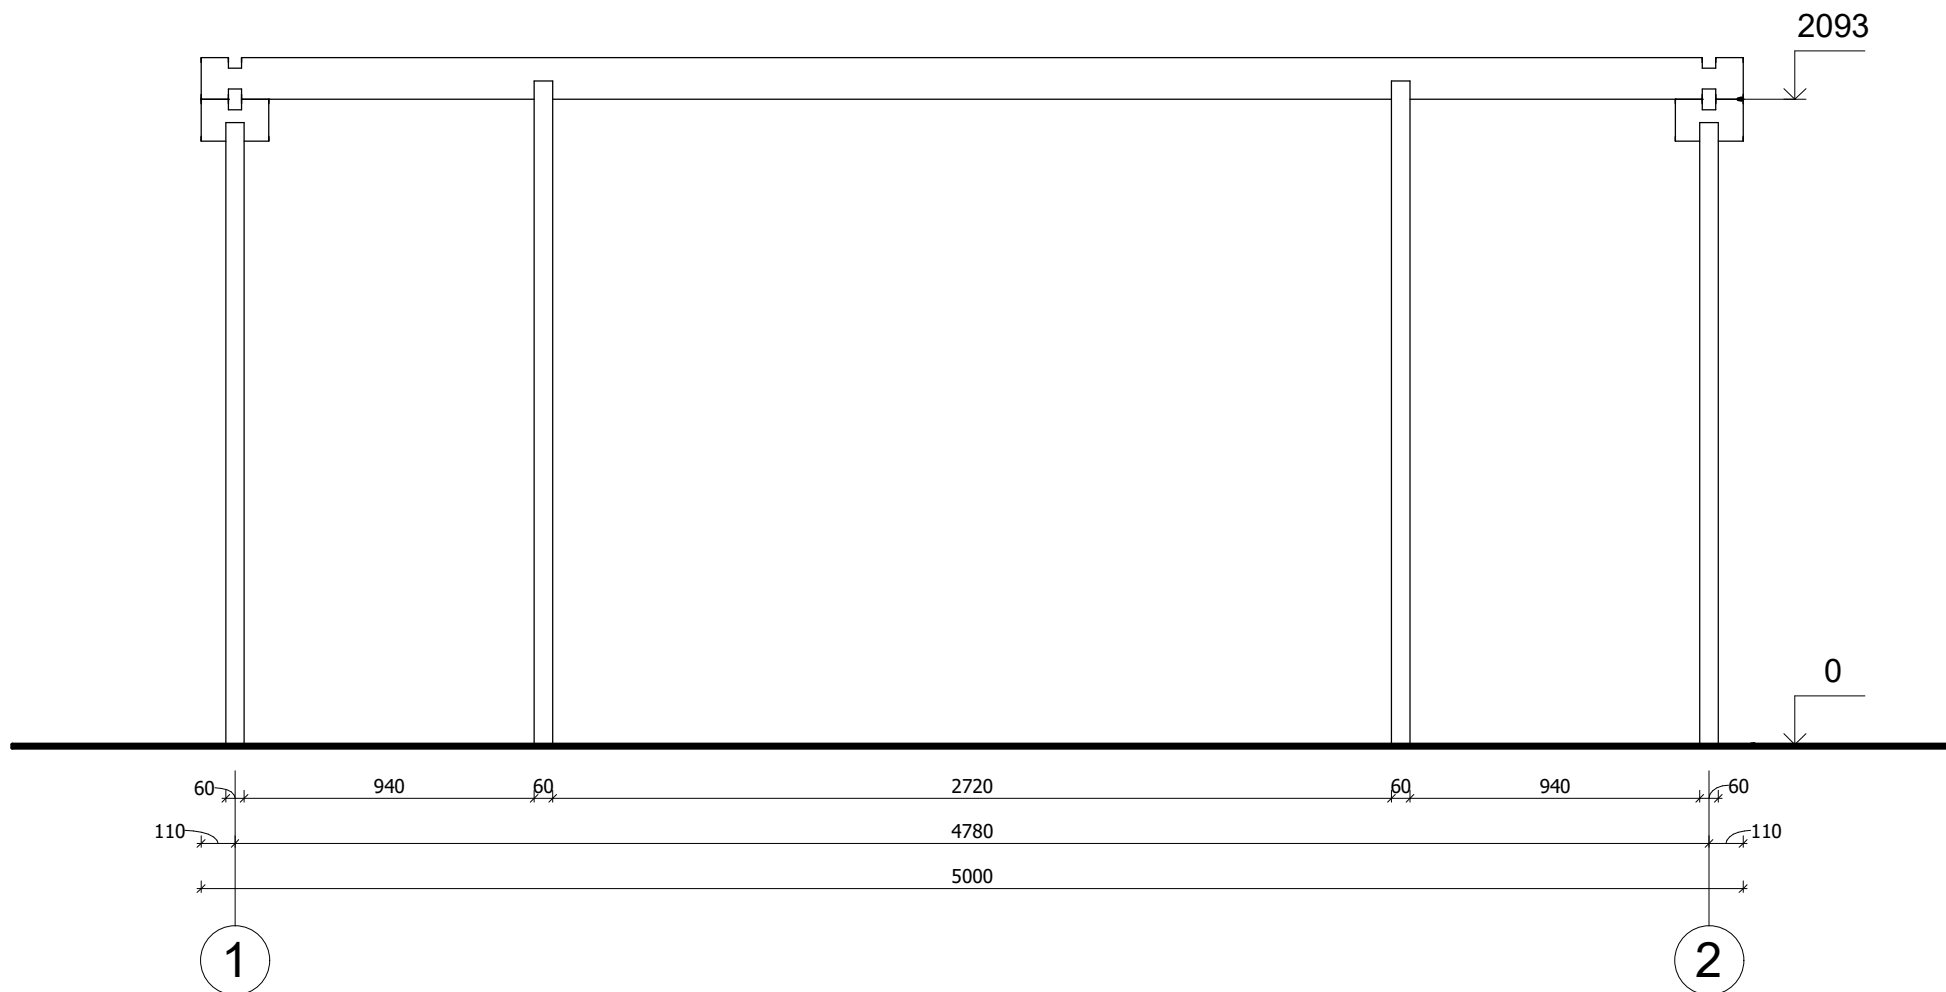


All interior area	13.2 m2	Profile	44x135mm	Project	44_SN21.1_5x5 BK23	Scale
All roof area	27.0 m2	All terrace	9.4 m2	2023-06-07 13:07:44	Drawing name	VERTICAL SECTION A-12

1 : 25

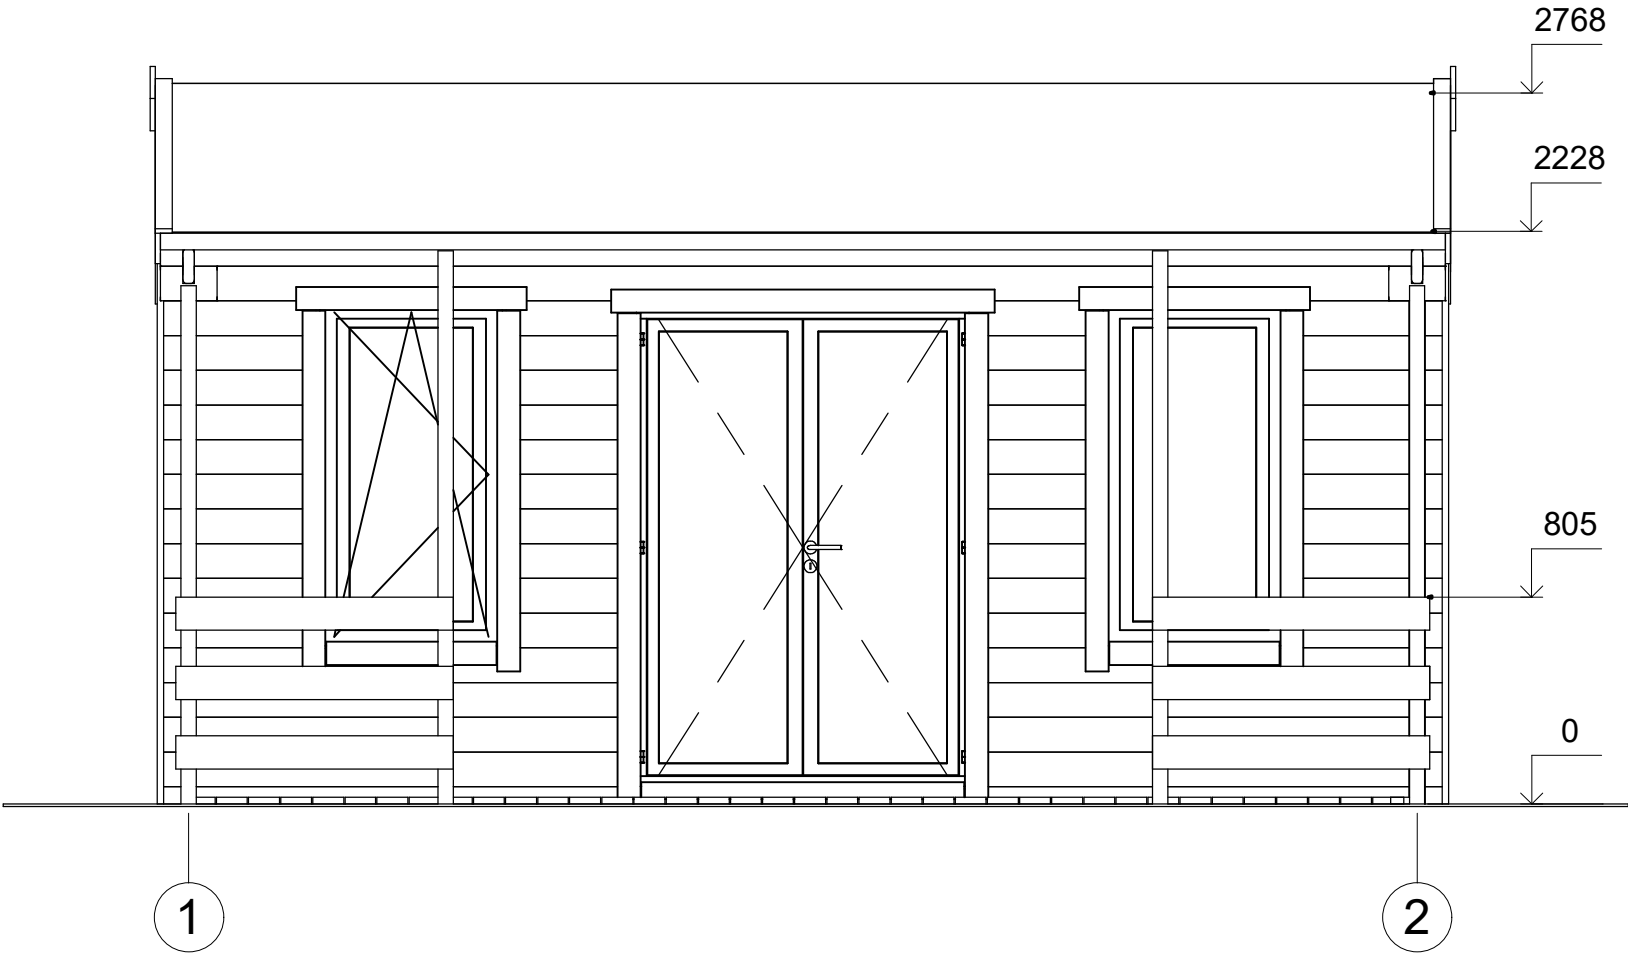


All interior area	13.2 m2	Profile	44x135mm	Project	44_SN21.1_5x5 BK23	Scale
All roof area	27.0 m2	All terrace	9.4 m2	2023-06-07 13:06:23	Drawing name	FACADE 12
						1 : 30

ELEWACJE

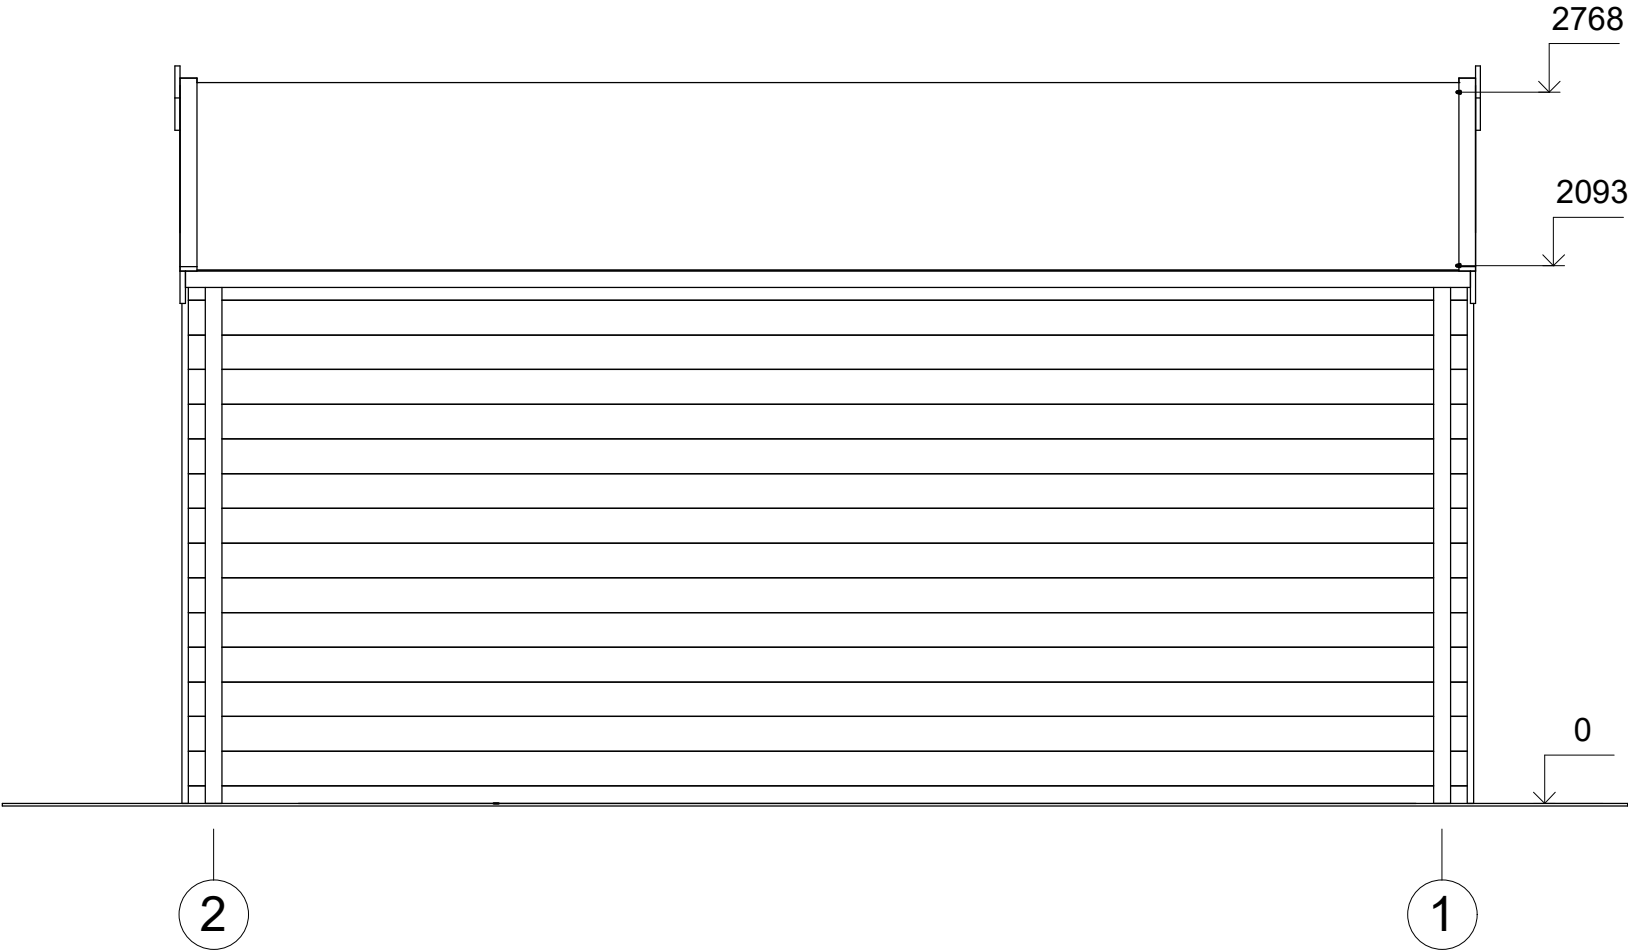


All interior area	13.2 m2	Profile	44x135mm	Project	44_SN21.1_5x5 BK23	Scale
All roof area	27.0 m2	All terrace	9.4 m2	2023-06-07 13:06:23	Drawing name	FACADE 21
						1 : 30

ELEWACJE

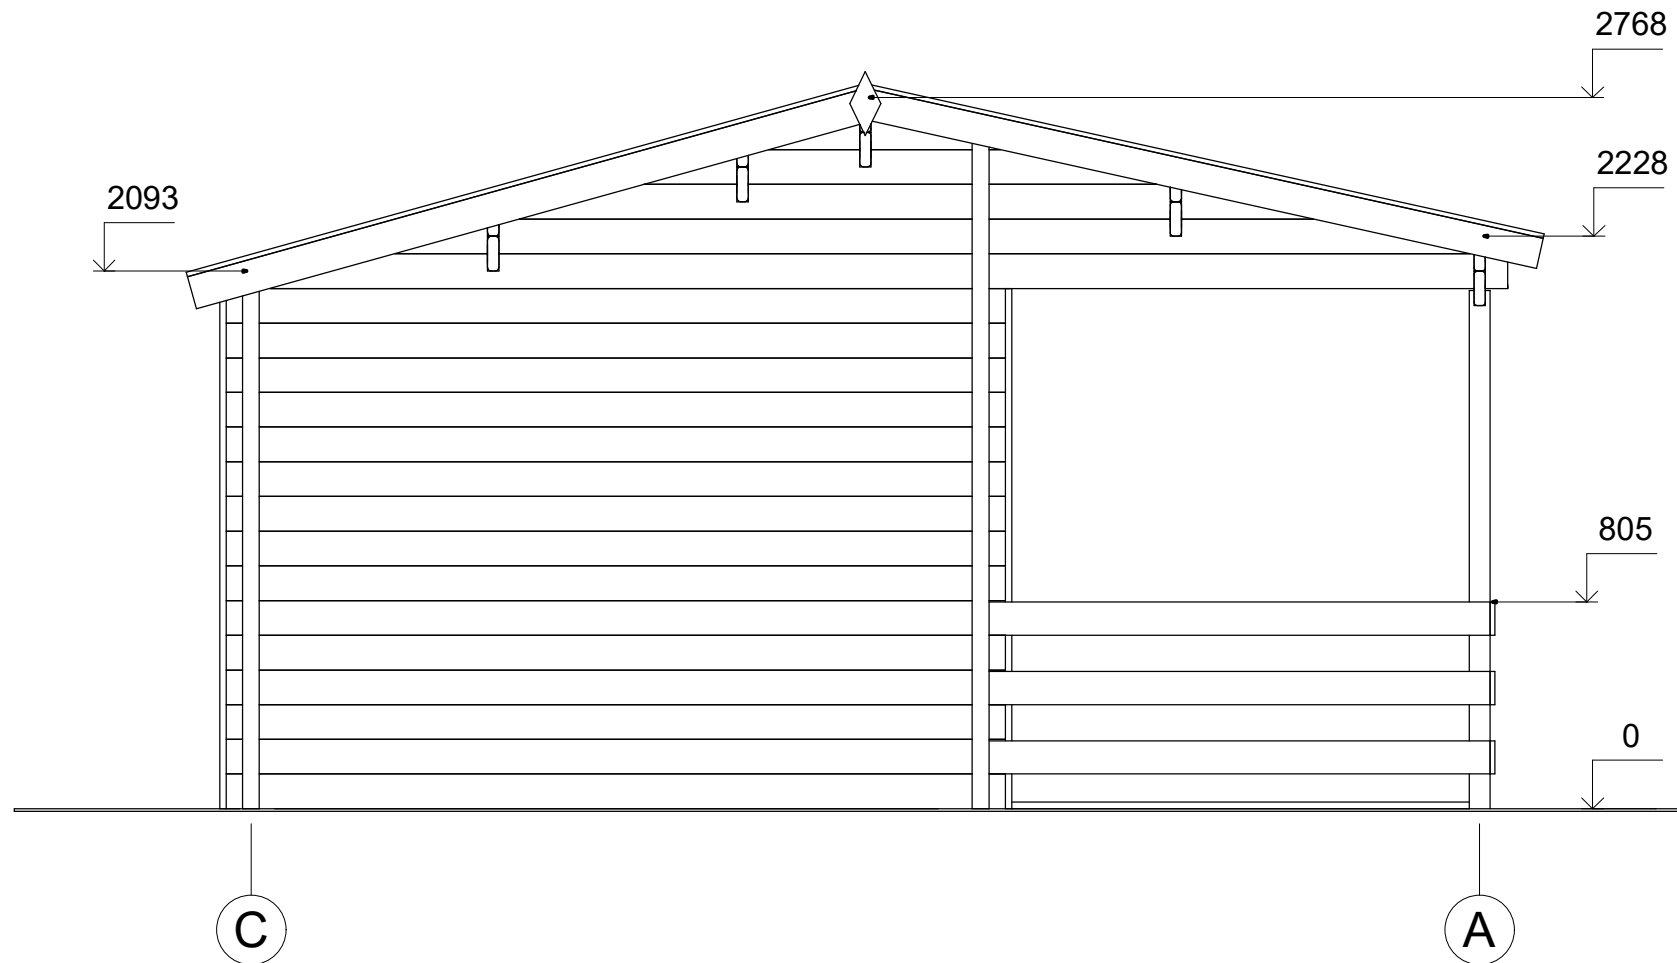

All interior area	13.2 m2	Profile	44x135mm	Project	44_SN21.1_5x5 BK23	Scale
All roof area	27.0 m2	All terrace	9.4 m2	2023-06-07 13:06:23	Drawing name	FACADE BA

1 : 30

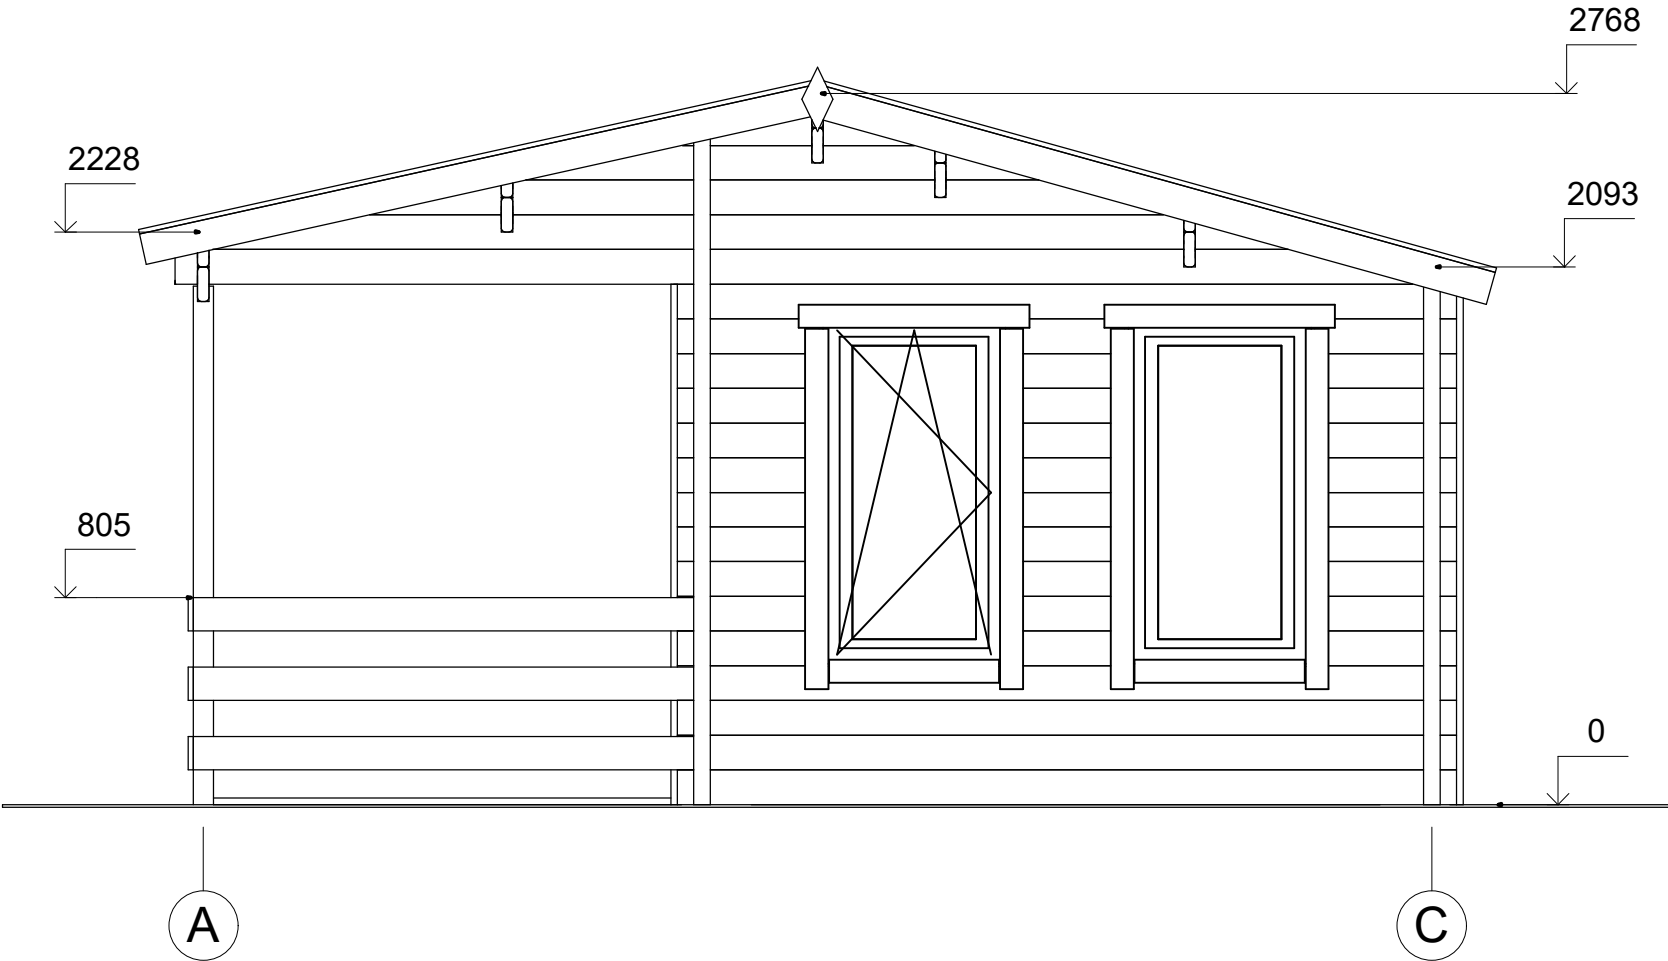

All interior area	13.2 m2	Profile	44x135mm	Project	44_SN21.1_5x5 BK23	Scale
All roof area	27.0 m2	All terrace	9.4 m2	2023-06-07 13:06:23	Drawing name	FACADE AB