



**Domek ogrodowy OSIE SN24**  
**4,7 x 4,2 m, 44 mm, Pełny**  
**zestaw PREMIUM**

Produkt #SN24\_4,7x4,2\_44

**24160.00 zł**

26580.00-zł / Zaoszczędzisz : 2420.00 zł

Najniższa cena w ciągu ostatnich 30 dni **26580.00 zł**

Cena obowiązuje przez 15 dni

<https://domkiekoarchitektura.pl/domek-ogrodowy-osie-sn24>



| Opis                                   | WARTOŚĆ                                                               |
|----------------------------------------|-----------------------------------------------------------------------|
| Grubość ścian                          | 44 mm                                                                 |
| Wymiary ścian (szerokość x długość)    | 4,7 x 4,2m                                                            |
| Wysokość ścian                         | 2025 mm                                                               |
| Wysokość do kalenicy                   | 3178 mm                                                               |
| Powierzchnia podłogi                   | 10,2 m <sup>2</sup> + 16,4 m <sup>2</sup> taras + 14,5 m <sup>2</sup> |
| Powierzchnia dachu                     | 14,5 m <sup>2</sup>                                                   |
| Kąt nachylenia dachu                   | 1,1 ° odpowiada 2 %                                                   |
| Obliczone obciążenie konstrukcji dachu | 150 kg/m <sup>2</sup>                                                 |
| Okna                                   | Szt. / stronę otwarcia sprawdź według rysunków projektu               |
| Drzwi                                  | Szt. / stronę otwarcia sprawdź według rysunków projektu               |
| Bramy garażowe                         | Szt. / stronę otwarcia sprawdź według rysunków projektu               |
| Zastosowane szkło                      | Podwójne zespolone                                                    |
| Wypust dachowy                         | Sprawdź według rysunków projektu                                      |
| Powierzchnia zewnętrzna ( ściany )     | 40,9 m <sup>2</sup>                                                   |
| Powierzchnia wewnętrzna (ściany )      | 31,2 m <sup>2</sup>                                                   |
| Poziom wilgotności drewna              | ~ 18 %                                                                |

Wymiary i waga opakowania

H 780 x B 1200 x L 4800 mm = 1190 kg

## Zestaw produktu


S

- Hydroizolacja na fundament pod podwaliny
- Podwaliny fundamentów płaskich
- Deska podłogowa grubości ok 18 mm z pióro wpustem
- Zestaw listwy przypodłogowej
- Zestaw profilowanych balików ścian:
  - Balik 44 mm z podwójnym piórem wpust
- Schody lub drabina na antresolę lub piętro, zmienna w zależności od planów i modelu
- Podłoga piętra z litego drewna grubości ok 18 mm z pióro wpustem
- Deska dachowa grubości ok 18 mm z pióro wpustem
- Zestaw elementów wykończeniowych z drewna: deska czołowa dachu, dekoracja dachu, deska czołowa więźby dachowej oraz listwa przysufitowa
- Papa bitumiczna na pokrycie dachowe w rolkach, przybijana
- Zestaw elementów montażowych
- Materiały uszczelniające: taśma do uszczelniania drzwi, okien oraz narożników od wewnątrz; silikon do narożników na zewnątrz oraz uszczelniania ścian
- Próg metalowy do drzwi wejściowych
- Zestaw okien i drzwi z podwójną szybą, drzwi wewnętrzne całkowicie drewniane. Stronę otwarcia drzwi i okien prosimy sprawdzić według rysunków projektu
- Podwójna uszczelka gumowa do dodatkowej ochrony okien i drzwi przed deszczem i wiatrem oraz zestaw zamków i klamek
- Zestaw do montażu tarasu z deski grubości ok 18 mm


Tel.: +48 856 723 031

Kontakt mailowy: [sklep@domkiekoarchitektura.pl](mailto:sklep@domkiekoarchitektura.pl)  
[www.domkiekoarchitektura.pl](http://www.domkiekoarchitektura.pl)



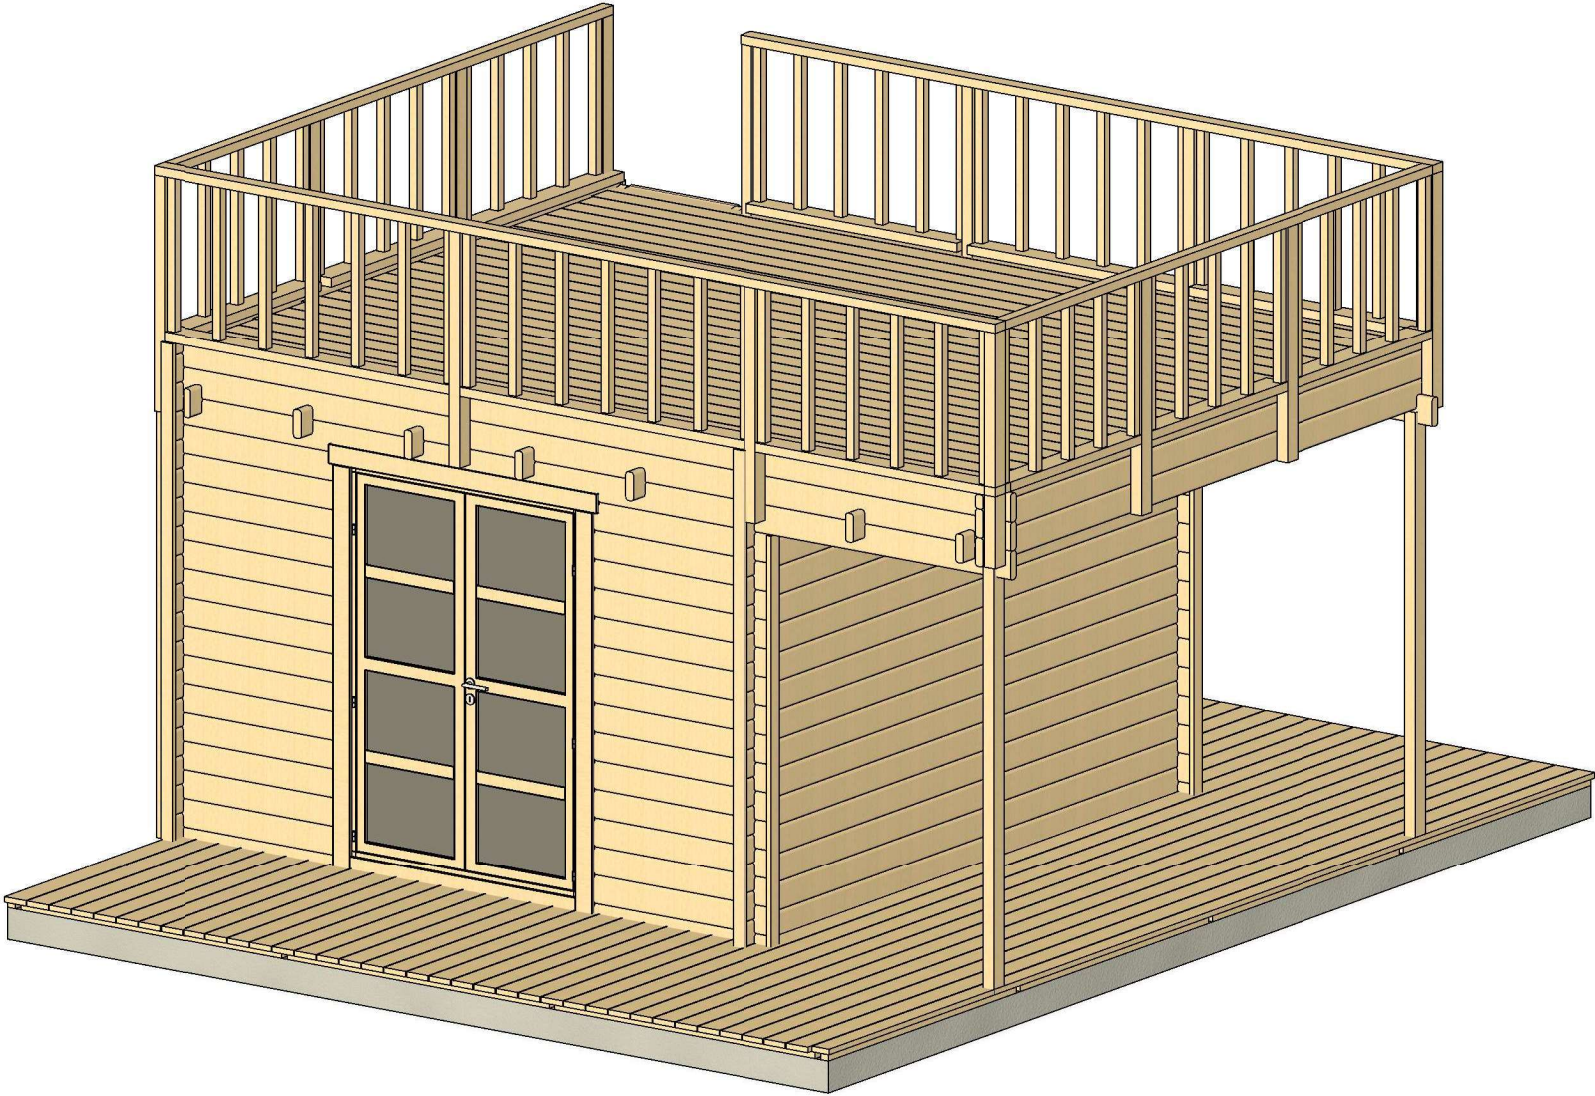


|                   |         |             |          |                     |                                 |       |
|-------------------|---------|-------------|----------|---------------------|---------------------------------|-------|
| All interior area | 10.2 m2 | Profile     | 44x135mm | Project             | 44_SN24_4.7x4.2 BK23            | Scale |
| All roof area     |         | All terrace | 30.9 m2  | 2023-06-26 11:28:32 | Drawing name 3D VISUALIZATION 1 |       |

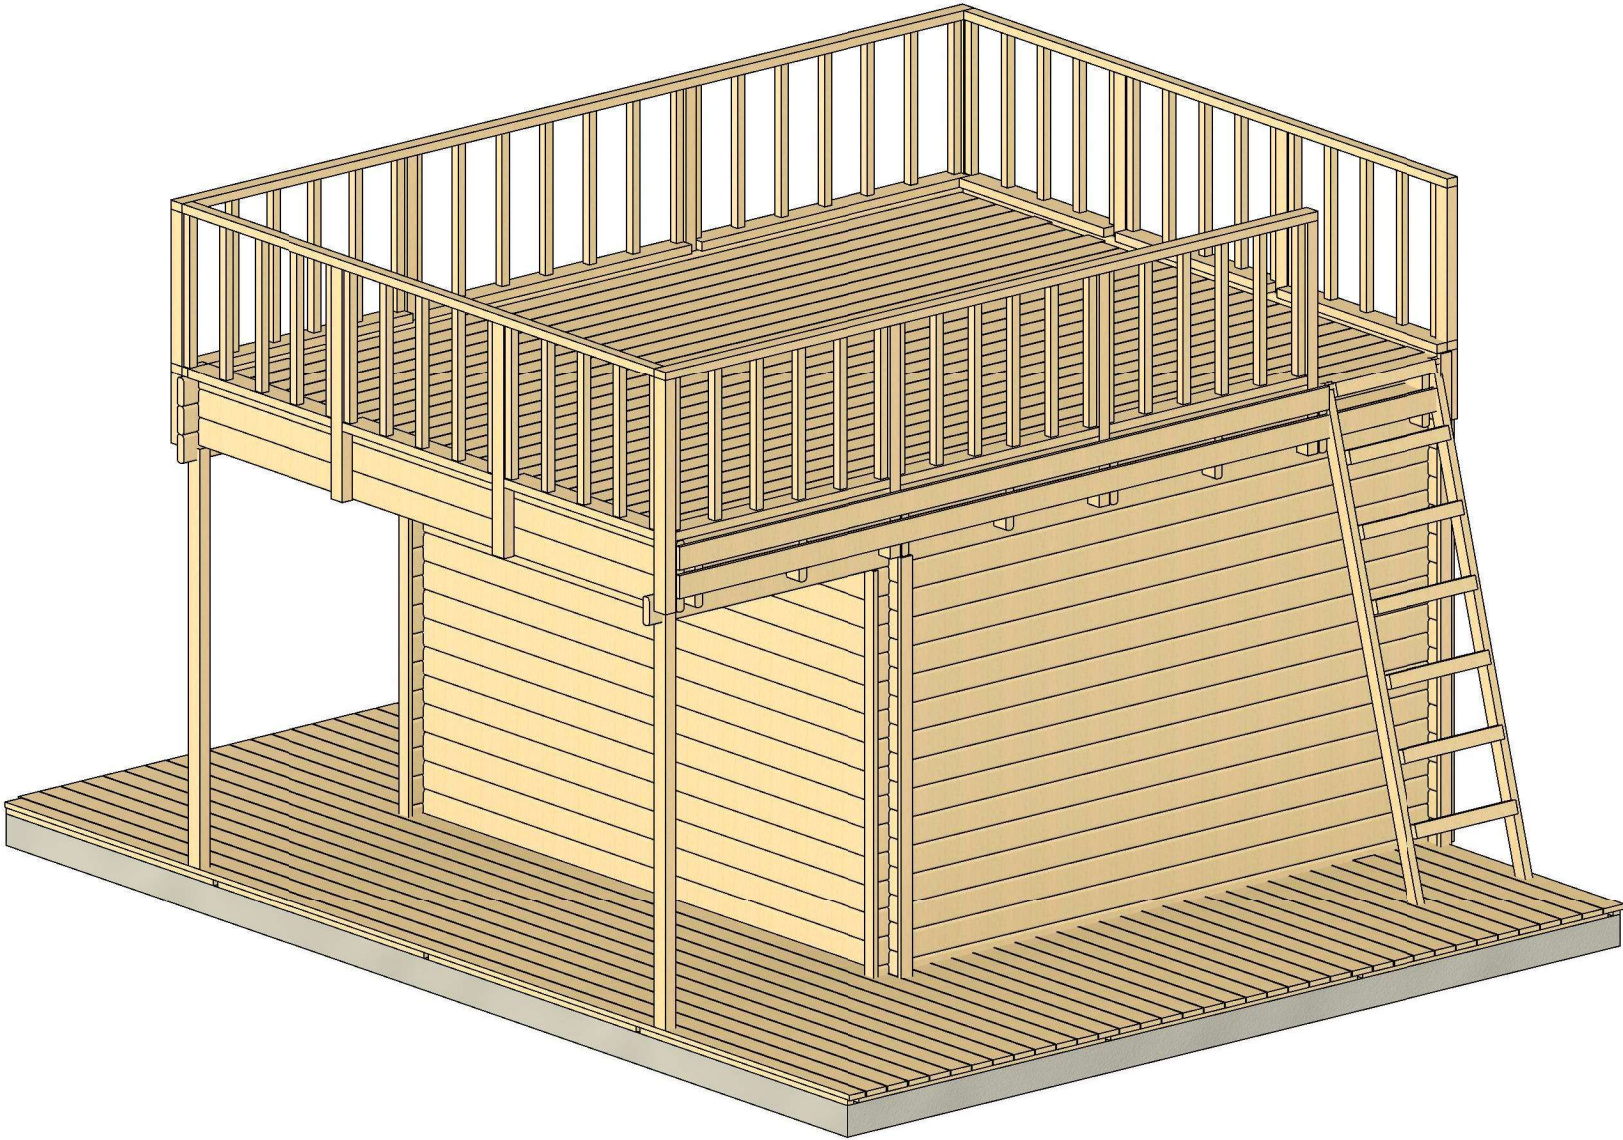

|                   |         |             |          |                     |                                 |       |
|-------------------|---------|-------------|----------|---------------------|---------------------------------|-------|
| All interior area | 10.2 m2 | Profile     | 44x135mm | Project             | 44_SN24_4.7x4.2 BK23            | Scale |
| All roof area     |         | All terrace | 30.9 m2  | 2023-06-26 11:28:34 | Drawing name 3D VISUALIZATION 2 |       |




# PLAN FUNDAMENTU

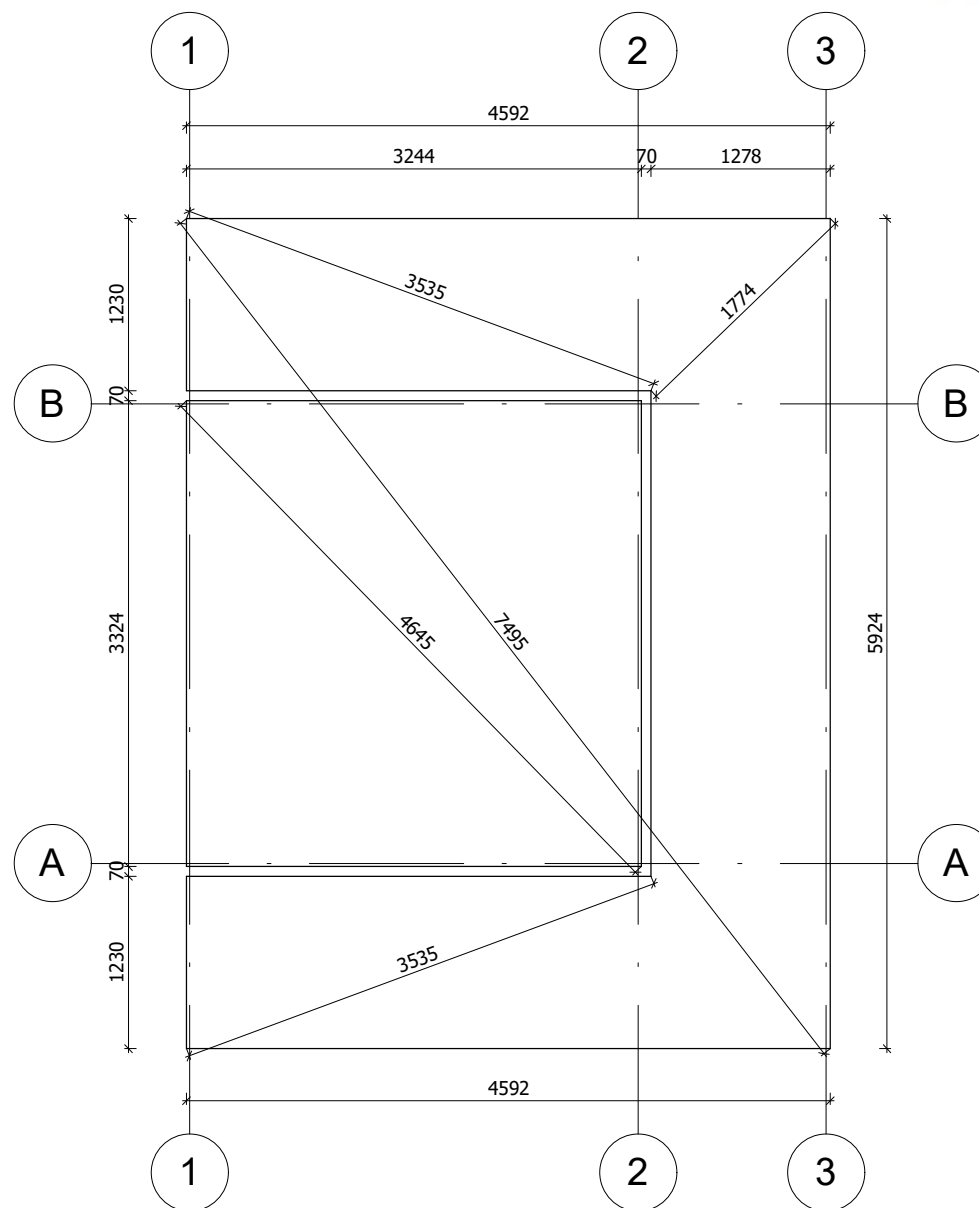

Fundament należy wykonać zgodnie z wymiarami planu, aby zapobiec wszelkim wewnętrznym zaburzeniom w konstrukcji (infiltracja wody, odkształcenie konstrukcji itp.) Nasze projekty muszą być montowane na fundamencie o maksymalnym nachyleniu 10mm na 10m.


|                   |         |             |          |                     |                      |           |
|-------------------|---------|-------------|----------|---------------------|----------------------|-----------|
| All interior area | 10.2 m2 | Profile     | 44x135mm | Project             | 44_SN24_4.7x4.2 BK23 | Scale     |
| All roof area     |         | All terrace | 30.9 m2  | 2023-06-23 16:36:38 | Drawing name         | BASE SIZE |
|                   |         |             |          |                     |                      | 1 : 55    |

RZUT PLANU

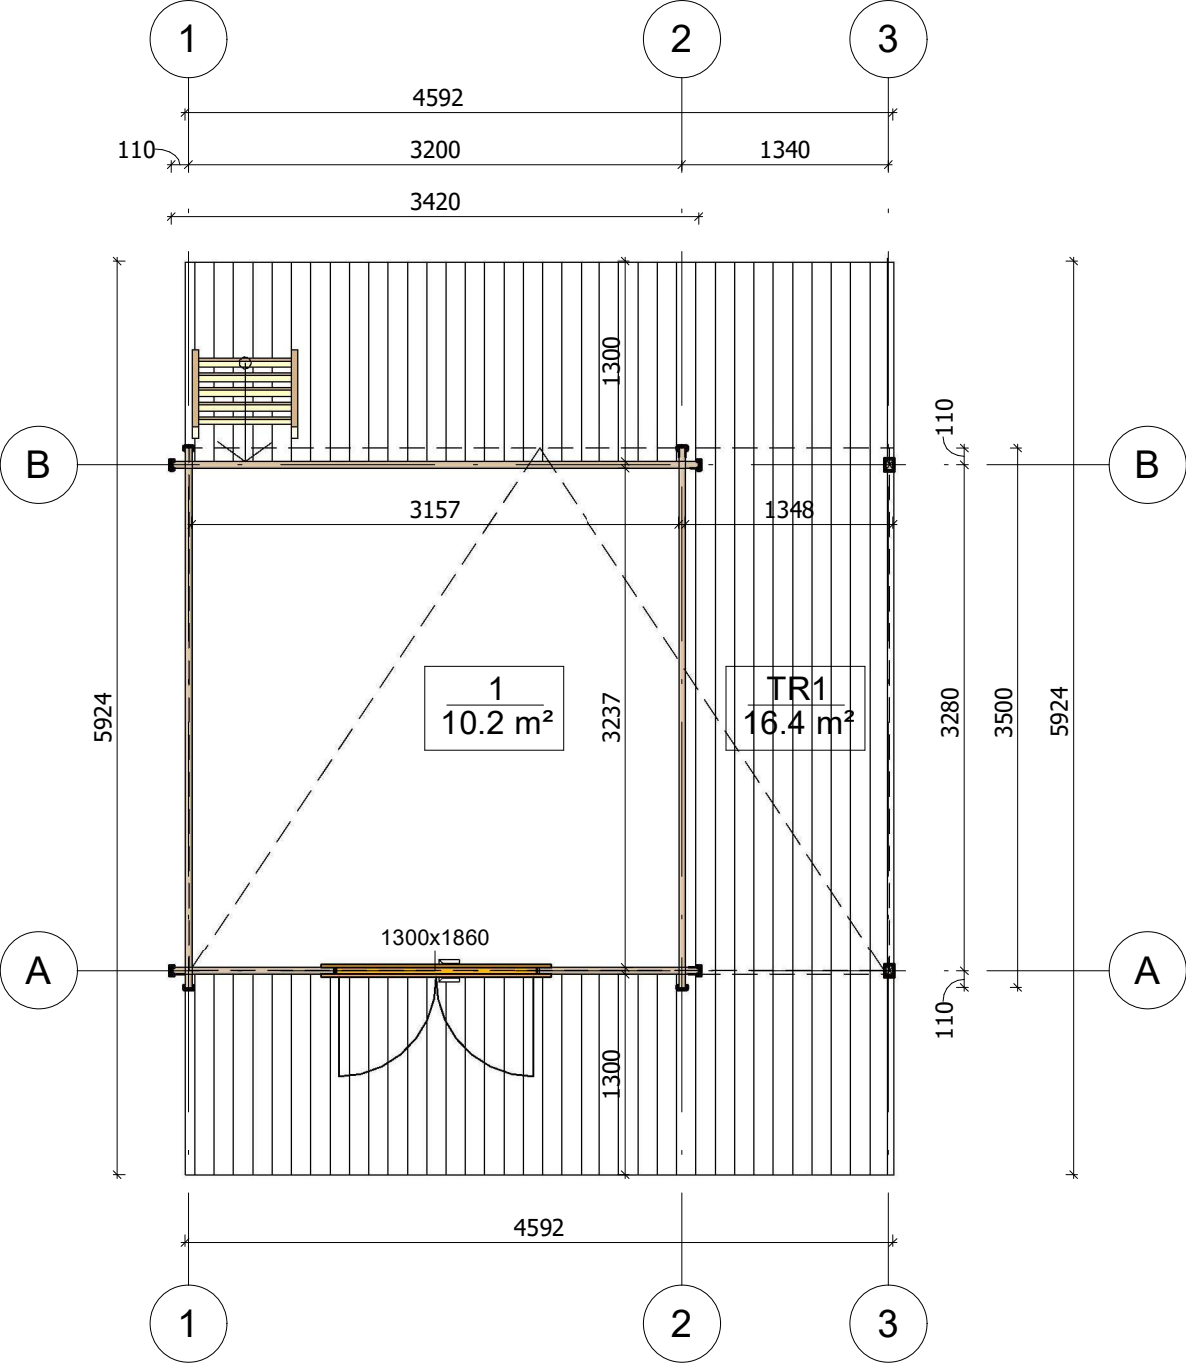

|                   |         |             |          |                        |                           |        |
|-------------------|---------|-------------|----------|------------------------|---------------------------|--------|
| All interior area | 10.2 m2 | Profile     | 44x135mm | Project                | 44_SN24_4.7x4.2 BK23      | Scale  |
| All roof area     |         | All terrace | 30.9 m2  | 2023-06-27<br>12:08:07 | Drawing name 1 FLOOR PLAN | 1 : 50 |


RZUT PLANU

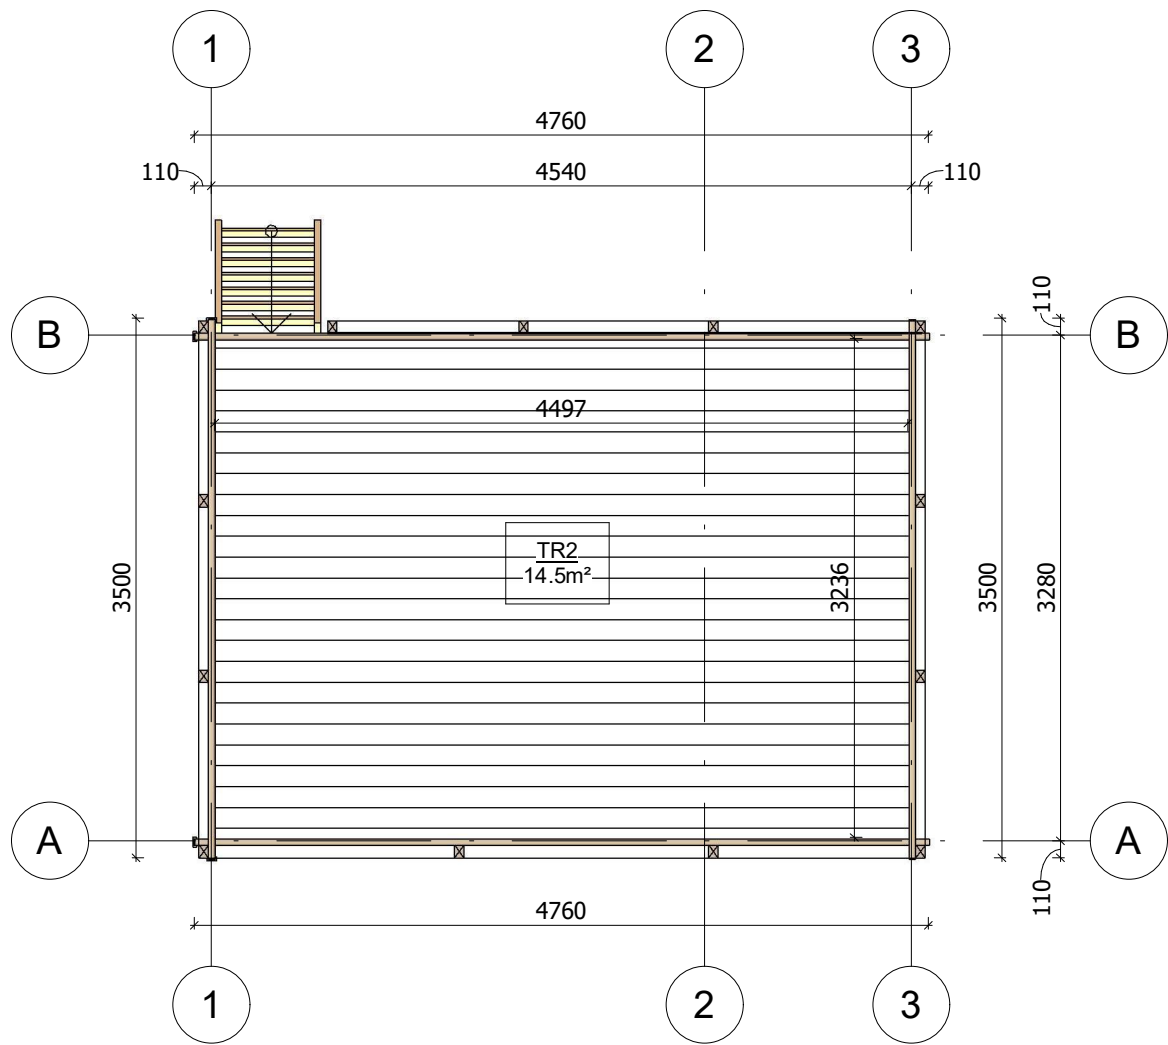


|                   |         |             |          |                     |                           |        |
|-------------------|---------|-------------|----------|---------------------|---------------------------|--------|
| All interior area | 10.2 m2 | Profile     | 44x135mm | Project             | 44_SN24_4.7x4.2 BK23      | Scale  |
| All roof area     |         | All terrace | 30.9 m2  | 2023-06-27 12:08:08 | Drawing name 2 FLOOR PLAN | 1 : 50 |




PRZEKROJ

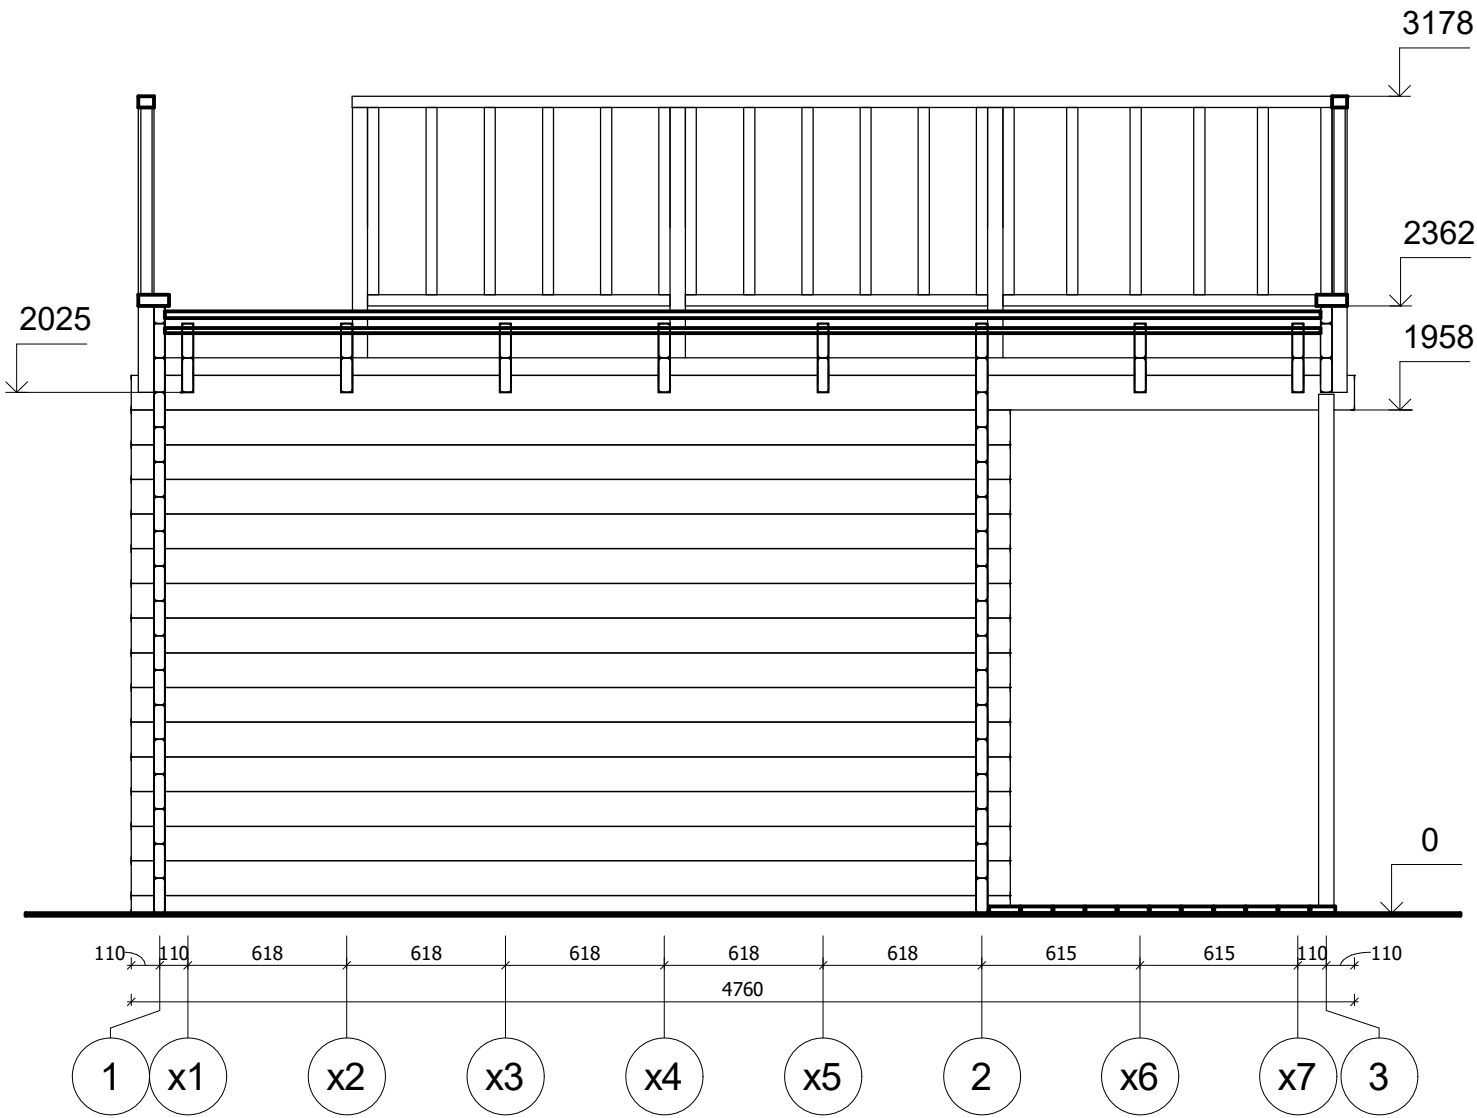


|                   |         |             |          |                     |                      |                       |
|-------------------|---------|-------------|----------|---------------------|----------------------|-----------------------|
| All interior area | 10.2 m2 | Profile     | 44x135mm | Project             | 44_SN24_4.7x4.2 BK23 | Scale                 |
| All roof area     |         | All terrace | 30.9 m2  | 2023-06-27 09:02:39 | Drawing name         | VERTICAL SECTION B-13 |
|                   |         |             |          |                     |                      | 1 : 30                |

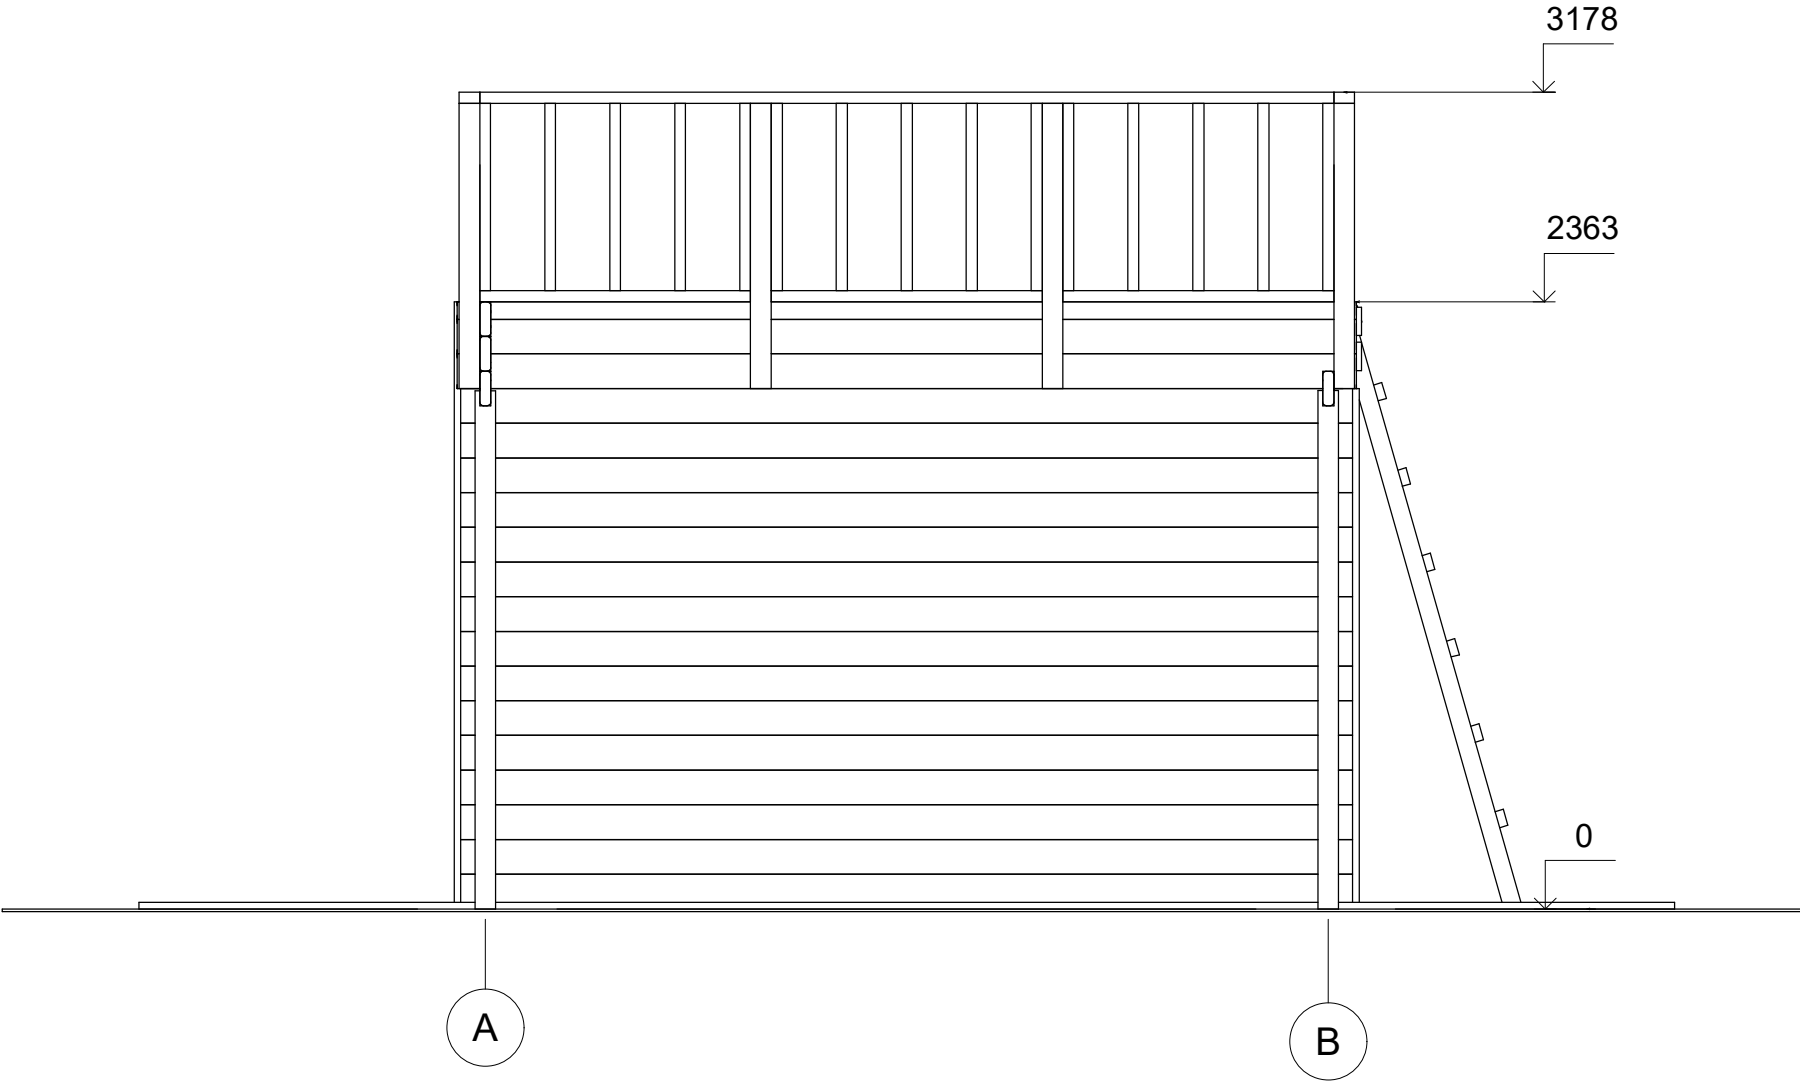

|                   |         |             |          |                     |                      |           |
|-------------------|---------|-------------|----------|---------------------|----------------------|-----------|
| All interior area | 10.2 m2 | Profile     | 44x135mm | Project             | 44_SN24_4.7x4.2 BK23 | Scale     |
| All roof area     |         | All terrace | 30.9 m2  | 2023-06-27 08:37:17 | Drawing name         | FACADE AB |
|                   |         |             |          |                     |                      | 1 : 30    |

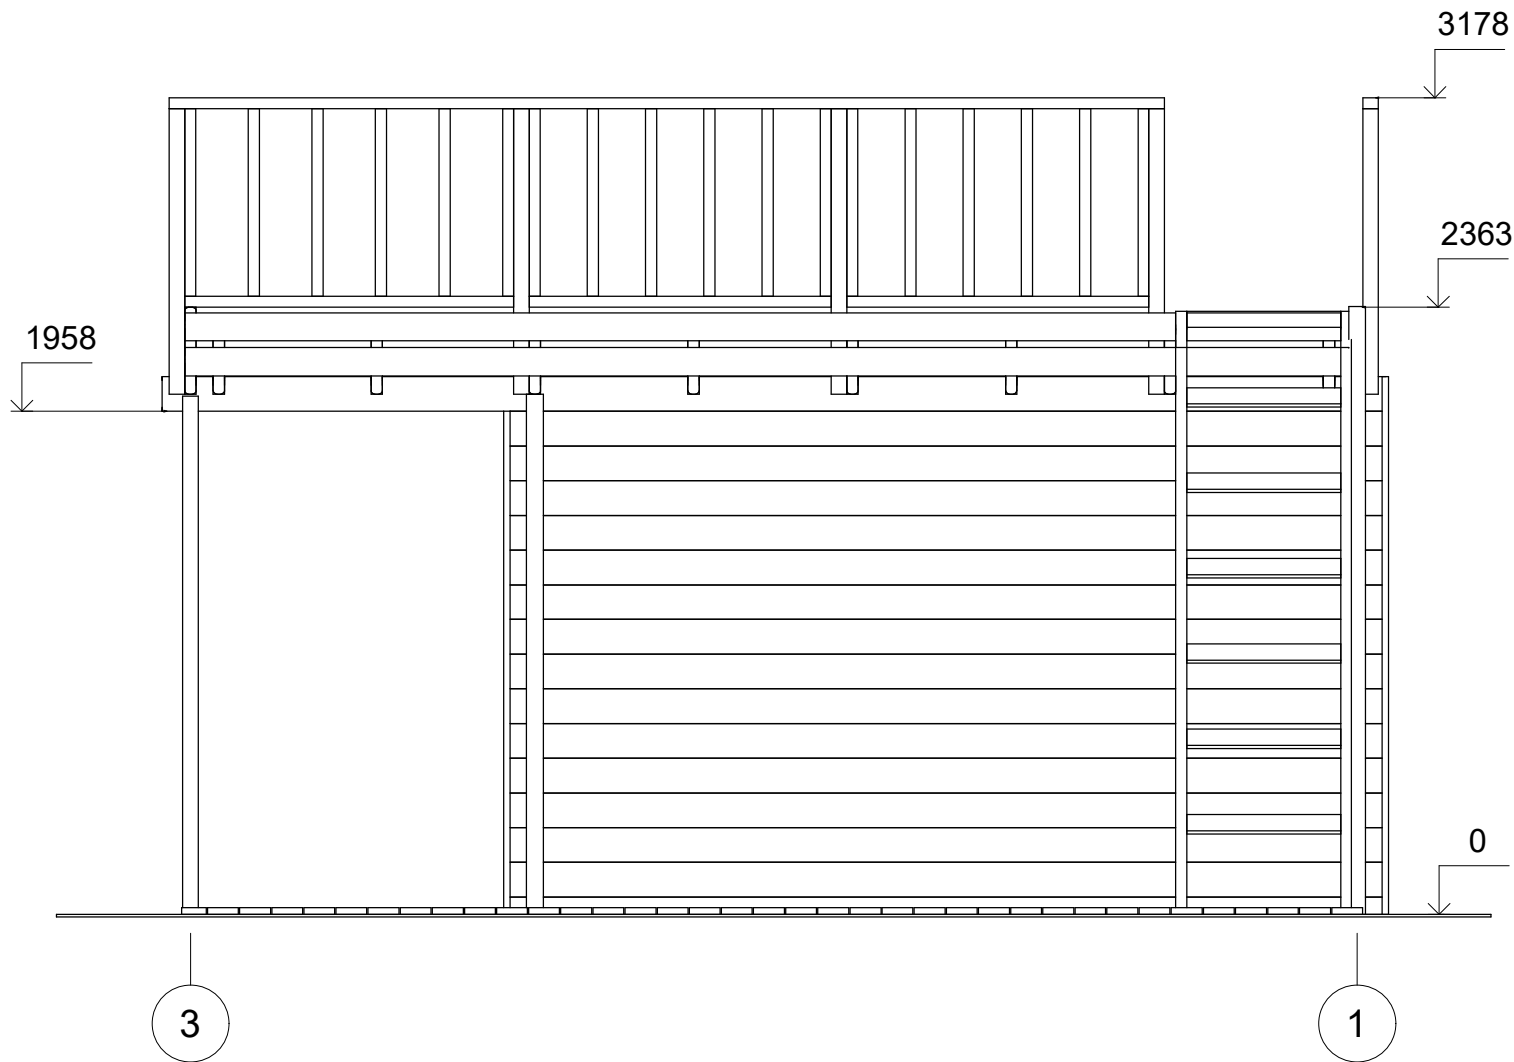


|                   |         |             |          |                     |                      |           |
|-------------------|---------|-------------|----------|---------------------|----------------------|-----------|
| All interior area | 10.2 m2 | Profile     | 44x135mm | Project             | 44_SN24_4.7x4.2 BK23 | Scale     |
| All roof area     |         | All terrace | 30.9 m2  | 2023-06-27 08:37:17 | Drawing name         | FACADE 31 |
|                   |         |             |          |                     |                      | 1 : 30    |

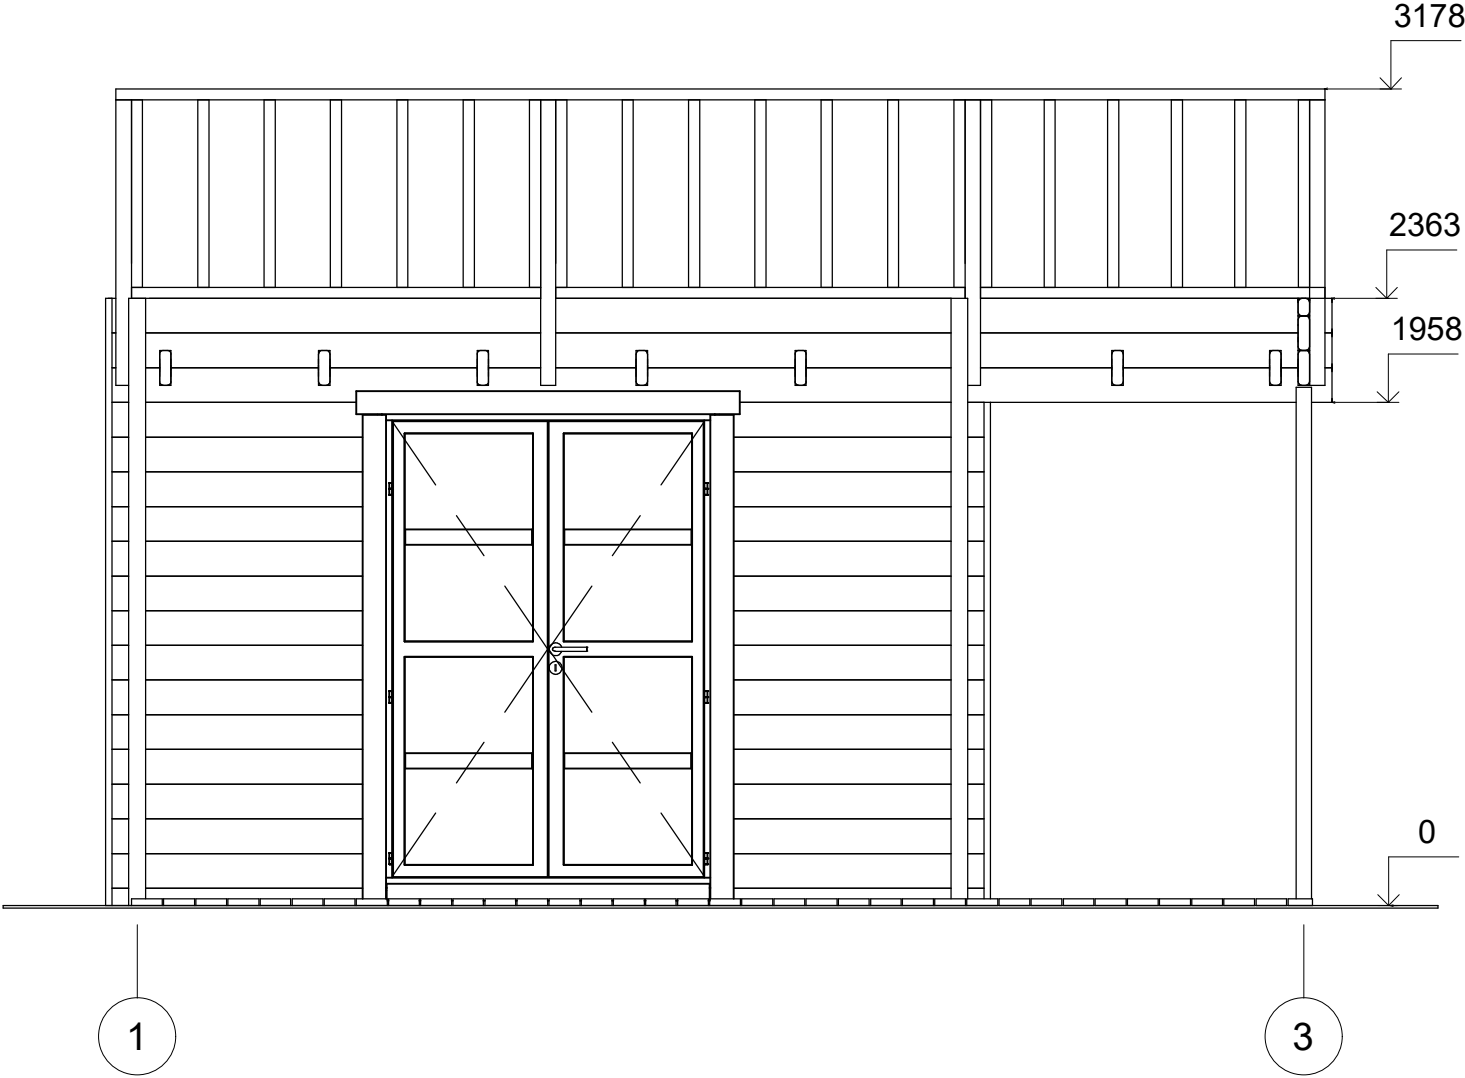

|                   |         |             |          |                     |                      |           |
|-------------------|---------|-------------|----------|---------------------|----------------------|-----------|
| All interior area | 10.2 m2 | Profile     | 44x135mm | Project             | 44_SN24_4.7x4.2 BK23 | Scale     |
| All roof area     |         | All terrace | 30.9 m2  | 2023-06-27 08:37:17 | Drawing name         | FACADE 13 |
|                   |         |             |          |                     |                      | 1 : 30    |



ELEWACJE

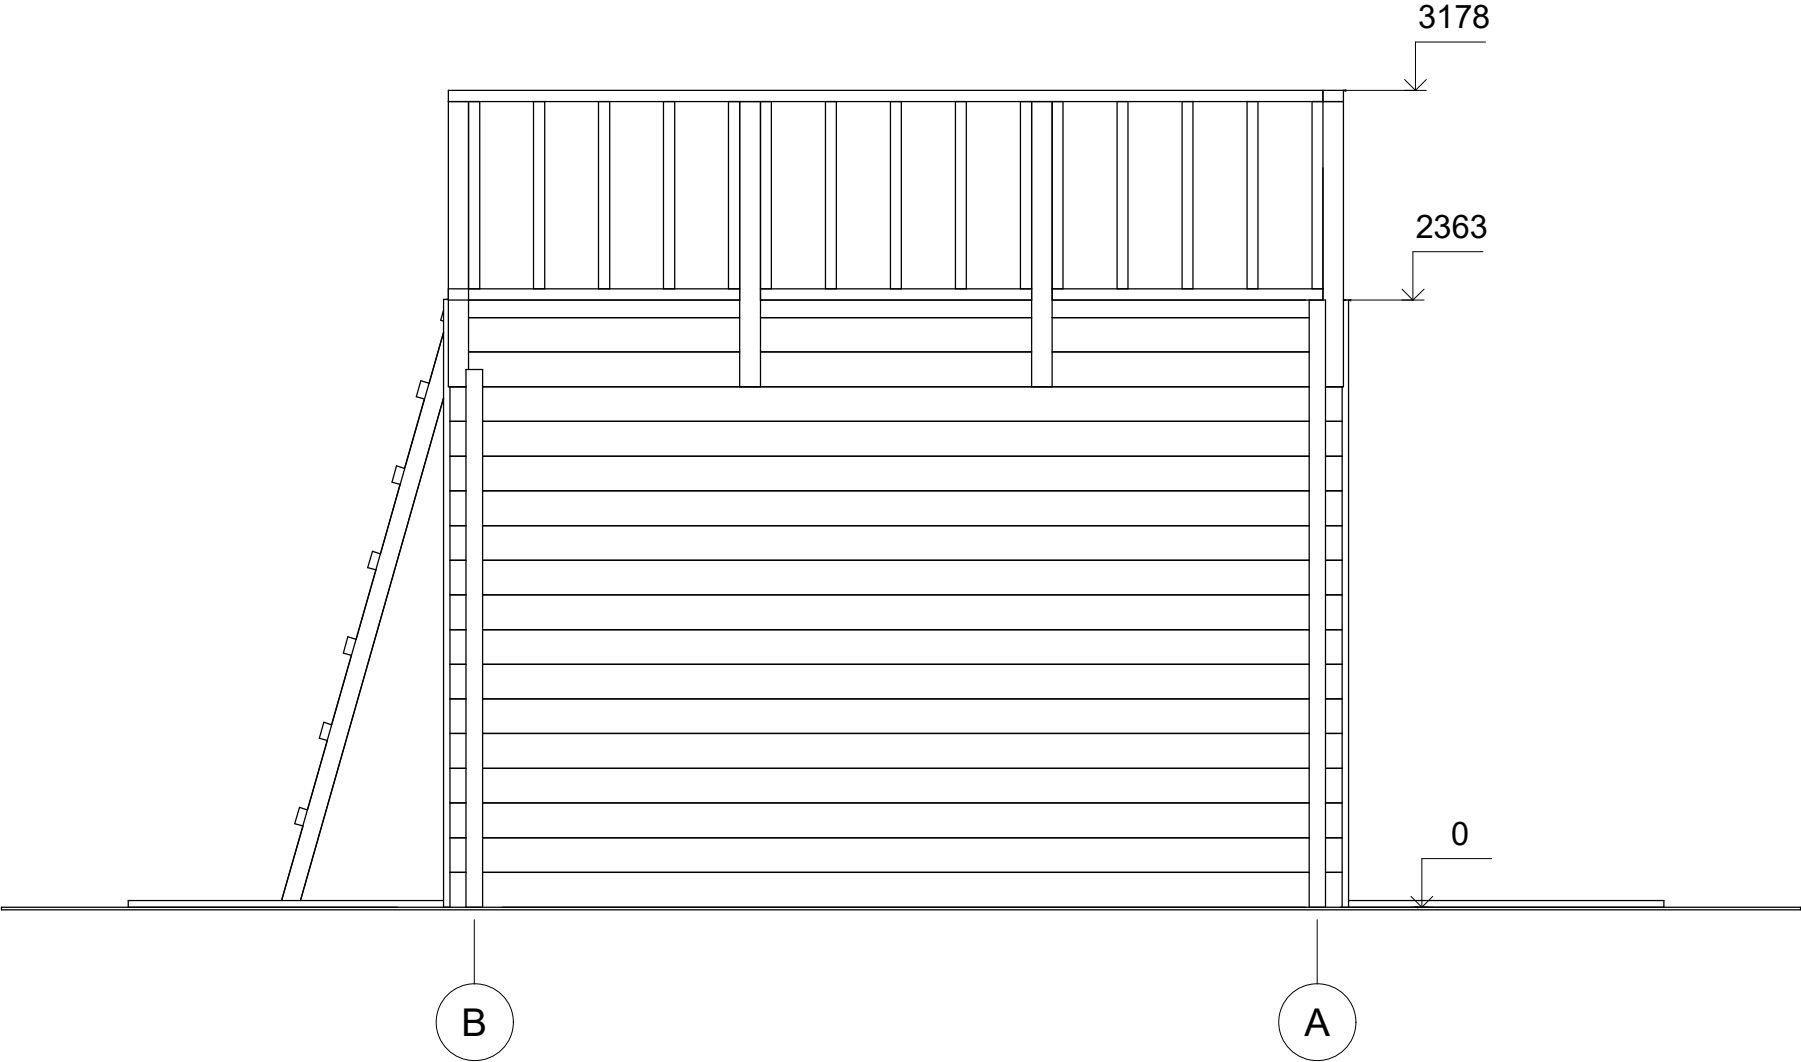

|                   |         |             |          |                     |                      |           |
|-------------------|---------|-------------|----------|---------------------|----------------------|-----------|
| All interior area | 10.2 m2 | Profile     | 44x135mm | Project             | 44_SN24_4.7x4.2 BK23 | Scale     |
| All roof area     |         | All terrace | 30.9 m2  | 2023-06-27 08:37:17 | Drawing name         | FACADE BA |
|                   |         |             |          |                     |                      | 1 : 30    |