



**Domek ogrodowy IZNOTA SN5  
4 x 4 m, 44 mm, Pełny zestaw  
PREMIUM**

Produkt #SN5\_4x4\_44

**18590.00 zł**

20080.00 zł / Zaoszczędzisz : 1490.00 zł

Najniższa cena w ciągu ostatnich 30 dni **20080.00 zł**

Cena obowiązuje przez 15 dni

<https://domkiekoarchitektura.pl/domek-ogrodowy-iznota-sn5>



| Opis                                   | WARTOŚĆ                                                 |
|----------------------------------------|---------------------------------------------------------|
| Grubość ścian                          | 44 mm                                                   |
| Wymiary ścian (szerokość x długość)    | 4 x 4m                                                  |
| Wysokość ścian                         | 2160 mm                                                 |
| Wysokość do kalenicy                   | 2565 mm                                                 |
| Powierzchnia podłogi                   | 12,9 m <sup>2</sup>                                     |
| Powierzchnia dachu                     | 17,9 m <sup>2</sup>                                     |
| Kąt nachylenia dachu                   | 12 ° odpowiada 21 %                                     |
| Obliczone obciążenie konstrukcji dachu | 150 kg/m <sup>2</sup>                                   |
| Okna                                   | Szt. / stronę otwarcia sprawdź według rysunków projektu |
| Drzwi                                  | Szt. / stronę otwarcia sprawdź według rysunków projektu |
| Bramy garażowe                         | Szt. / stronę otwarcia sprawdź według rysunków projektu |
| Zastosowane szkło                      | Podwójne zespolone                                      |
| Wypust dachowy                         | Sprawdź według rysunków projektu                        |
| Powierzchnia zewnętrzna ( ściany )     | 31,8 m <sup>2</sup>                                     |
| Powierzchnia wewnętrzna (ściany )      | 35 m <sup>2</sup>                                       |
| Poziom wilgotności drewna              | ~ 18 %                                                  |

Wymiary i waga opakowania

H 950 x B 1200 x L 4200 mm = 1420 kg

## Zestaw produktu


S

- Hydroizolacja na fundament pod podwaliny
- Podwaliny fundamentów płaskich
- Deska podłogowa grubości ok 18 mm z pióro wpustem
- Zestaw listwy przypodłogowej
- Zestaw profilowanych balików ścian:
  - Balik 44 mm z podwójnym piórem wpust
- Schody lub drabina na antresolę lub piętro, zmienna w zależności od planów i modelu
- Podłoga piętra z litego drewna grubości ok 18 mm z pióro wpustem
- Deska dachowa grubości ok 18 mm z pióro wpustem
- Zestaw elementów wykończeniowych z drewna: deska czołowa dachu, dekoracja dachu, deska czołowa więźby dachowej oraz listwa przysufitowa
- Papa bitumiczna na pokrycie dachowe w rolkach, przybijana
- Zestaw elementów montażowych
- Materiały uszczelniające: taśma do uszczelniania drzwi, okien oraz narożników od wewnątrz; silikon do narożników na zewnątrz oraz uszczelniania ścian
- Próg metalowy do drzwi wejściowych
- Zestaw okien i drzwi z podwójną szybą, drzwi wewnętrzne całkowicie drewniane. Stronę otwarcia drzwi i okien prosimy sprawdzić według rysunków projektu
- Podwójna uszczelka gumowa do dodatkowej ochrony okien i drzwi przed deszczem i wiatrem oraz zestaw zamków i klamek
- Zestaw do montażu tarasu z deski grubości ok 18 mm

Tel.: +48 856 723 031


Kontakt mailowy: [sklep@domkiekoarchitektura.pl](mailto:sklep@domkiekoarchitektura.pl)  
[www.domkiekoarchitektura.pl](http://www.domkiekoarchitektura.pl)

# 3D WIZUALIZACJA

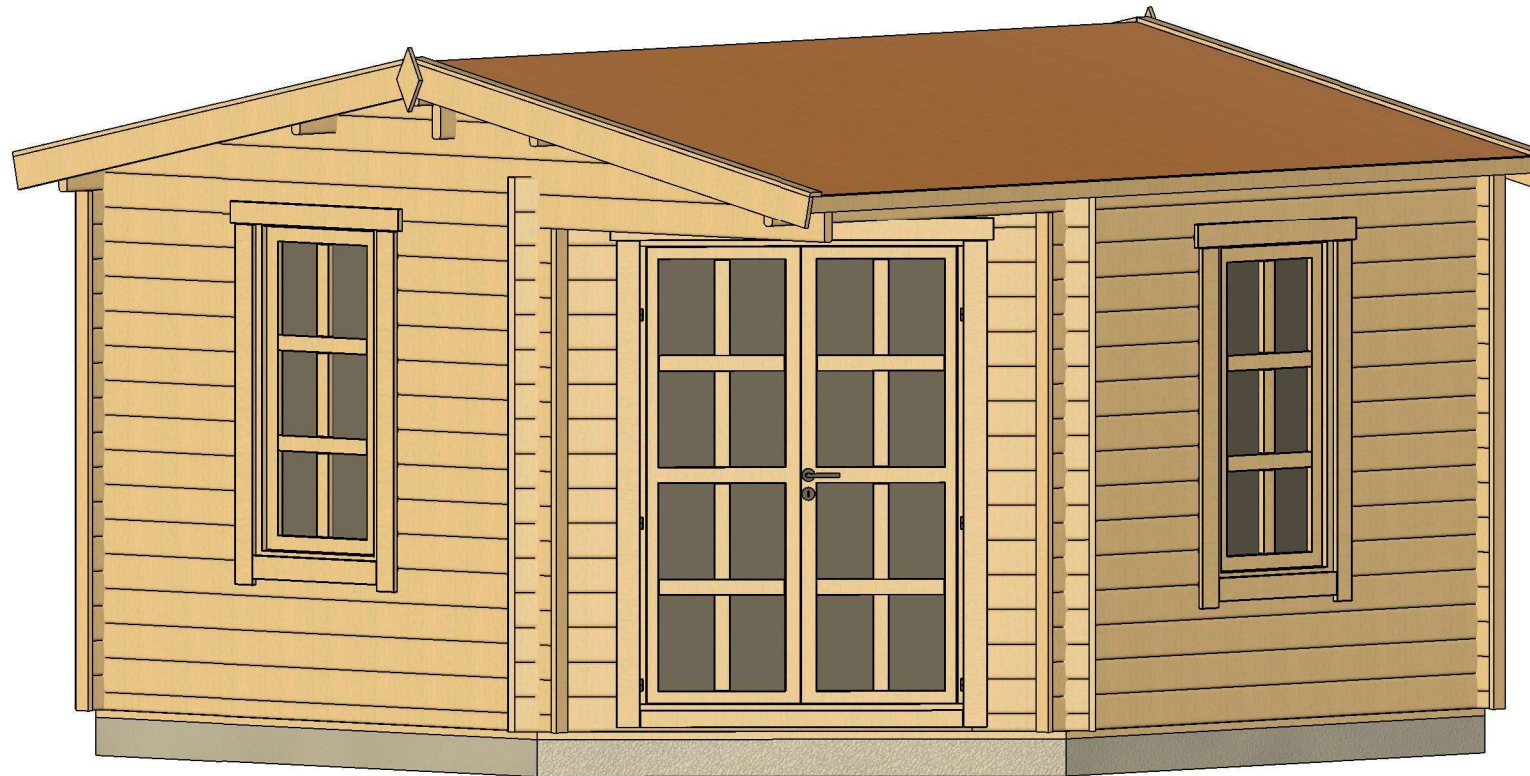


|                   |         |             |          |                        |                               |       |
|-------------------|---------|-------------|----------|------------------------|-------------------------------|-------|
| All interior area | 12.9 m2 | Profile     | 44x135mm | Project                | 44_SN5_4x4 BK23               | Scale |
| All roof area     | 17.9 m2 | All terrace | -        | 2023-03-29<br>16:05:01 | Drawing name 3D VISUALIZATION |       |

3D WIZUALIZACJA

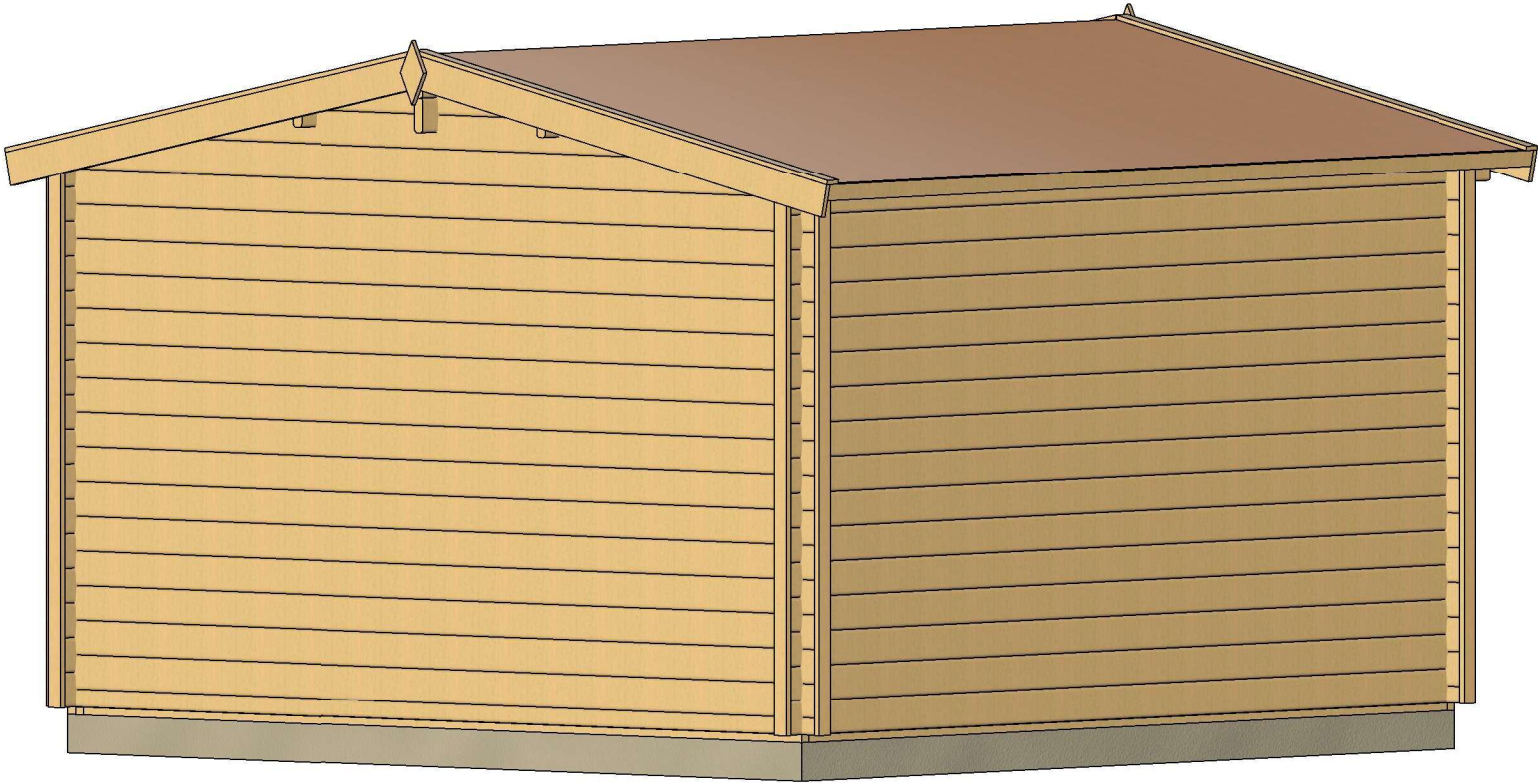


|                   |         |             |          |                     |                               |       |
|-------------------|---------|-------------|----------|---------------------|-------------------------------|-------|
| All interior area | 12.9 m2 | Profile     | 44x135mm | Project             | 44_SN5_4x4 BK23               | Scale |
| All roof area     | 17.9 m2 | All terrace | -        | 2023-03-29 16:04:59 | Drawing name 3D VISUALIZATION |       |

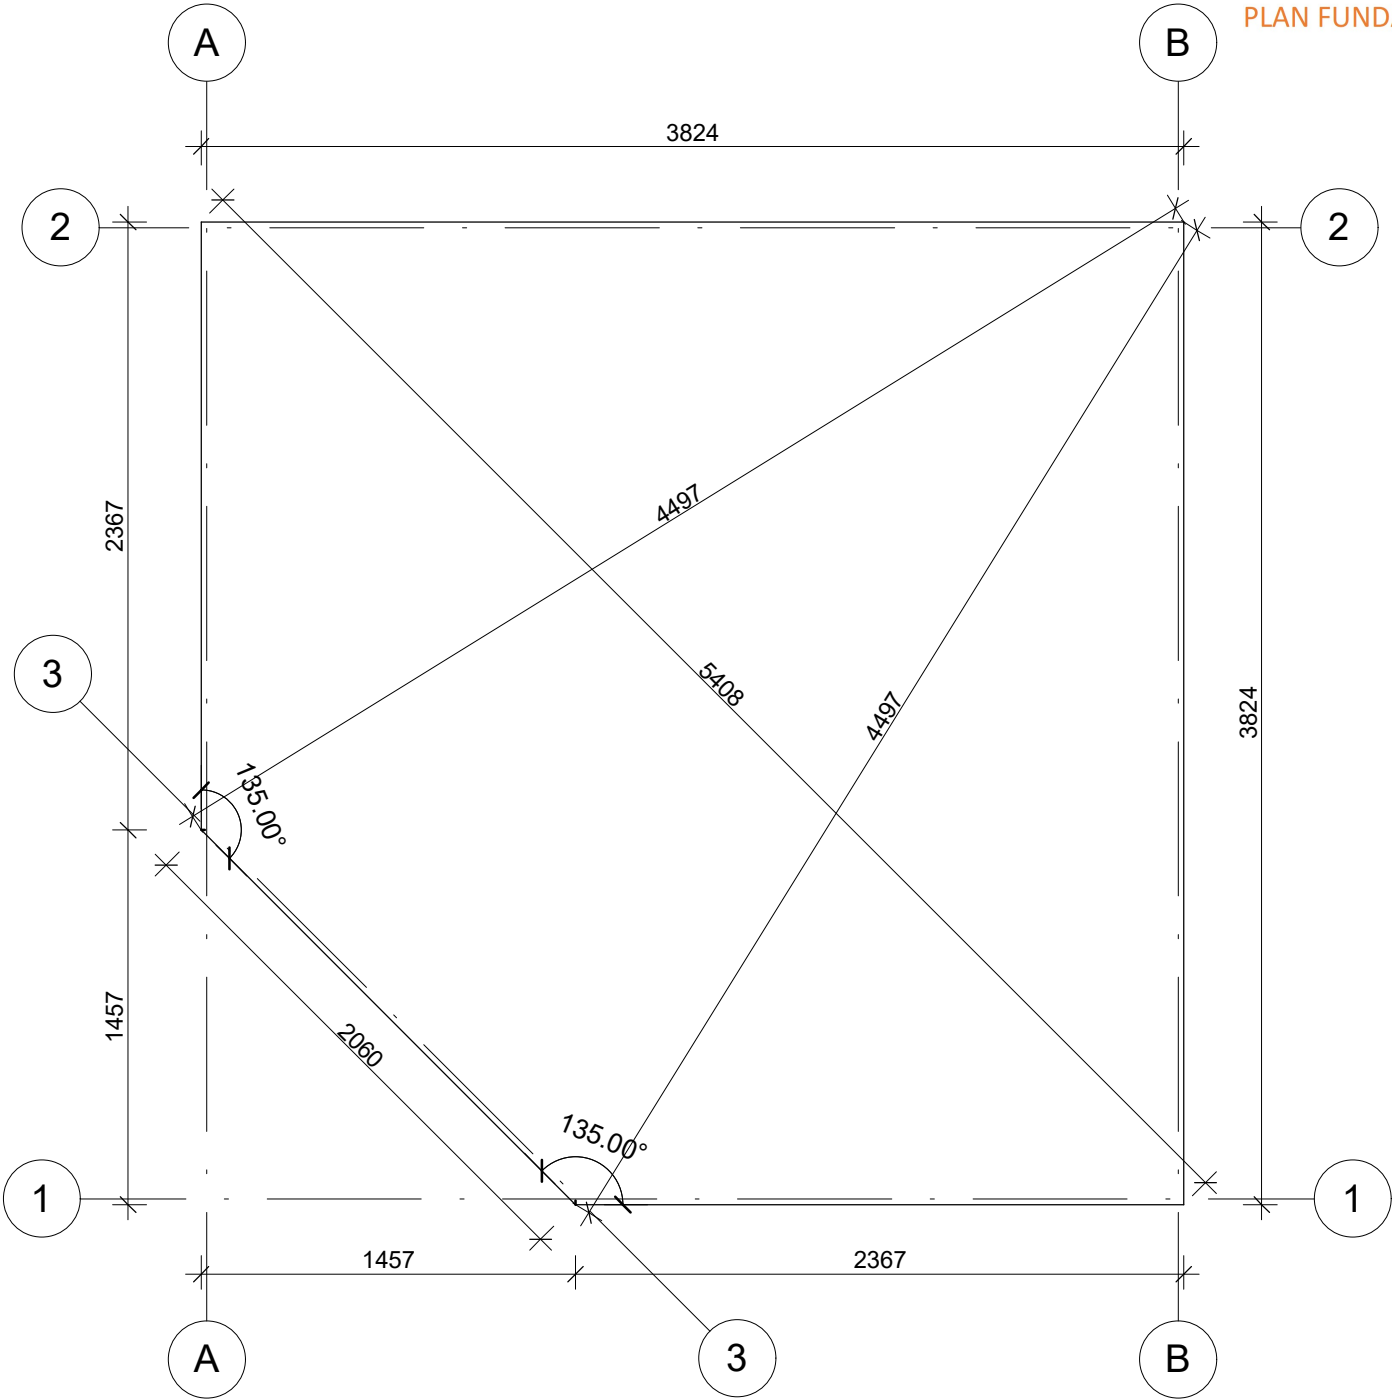

Fundament należy wykonać zgodnie z wymiarami planu, aby zapobiec wszelkim wewnętrznym zaburzeniom w konstrukcji (infiltracja wody, odkształcenie konstrukcji itp.) Nasze projekty muszą być montowane na fundamencie o maksymalnym nachyleniu 10mm na 10m.


|                   |         |             |          |                     |                        |        |
|-------------------|---------|-------------|----------|---------------------|------------------------|--------|
| All interior area | 12.9 m2 | Profile     | 44x135mm | Project             | 44_SN5_4x4 BK23        | Scale  |
| All roof area     | 17.9 m2 | All terrace | -        | 2023-03-30 07:50:45 | Drawing name BASE SIZE | 1 : 30 |

RZUT PLANU

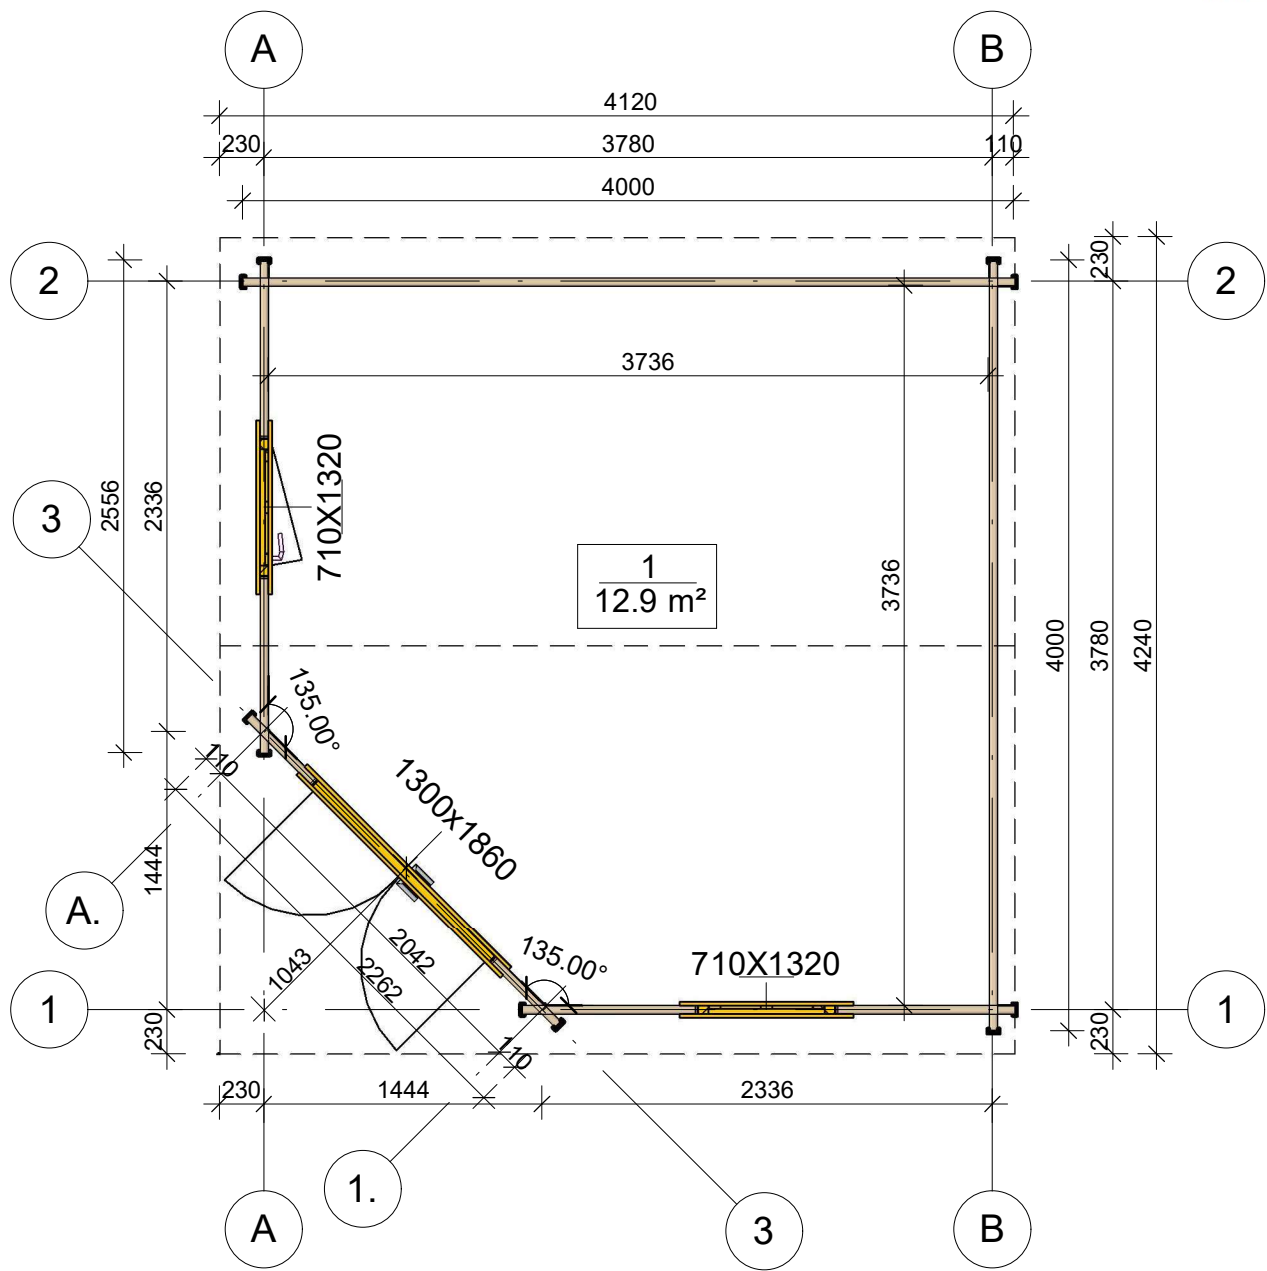


|                   |         |             |          |                     |                           |        |
|-------------------|---------|-------------|----------|---------------------|---------------------------|--------|
| All interior area | 12.9 m2 | Profile     | 44x135mm | Project             | 44_SN5_4x4 BK23           | Scale  |
| All roof area     | 17.9 m2 | All terrace | -        | 2023-05-30 14:12:32 | Drawing name 1 FLOOR PLAN | 1 : 40 |

# PRZEKROJ

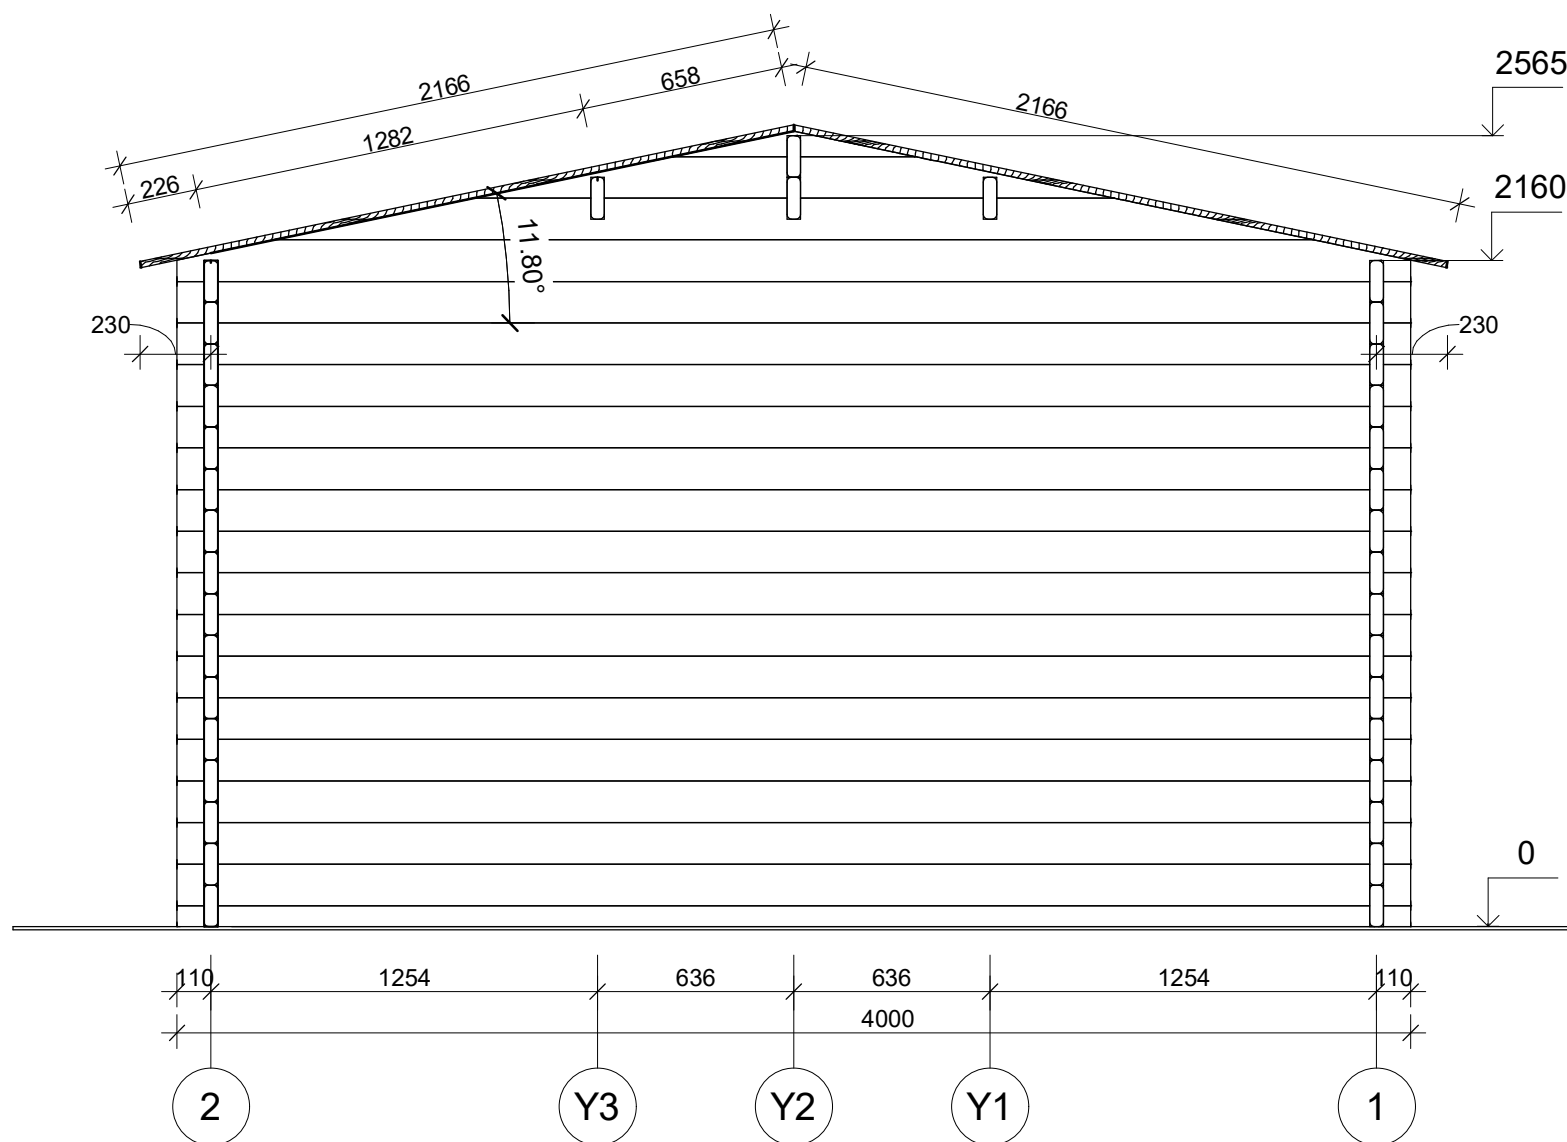


|                   |         |             |          |                        |                                    |        |
|-------------------|---------|-------------|----------|------------------------|------------------------------------|--------|
| All interior area | 12.9 m2 | Profile     | 44x135mm | Project                | 44_SN5_4x4 BK23                    | Scale  |
| All roof area     | 17.9 m2 | All terrace | -        | 2023-03-30<br>08:47:21 | Drawing name VERTICAL SECTION B-21 | 1 : 25 |

# ELEWACJE

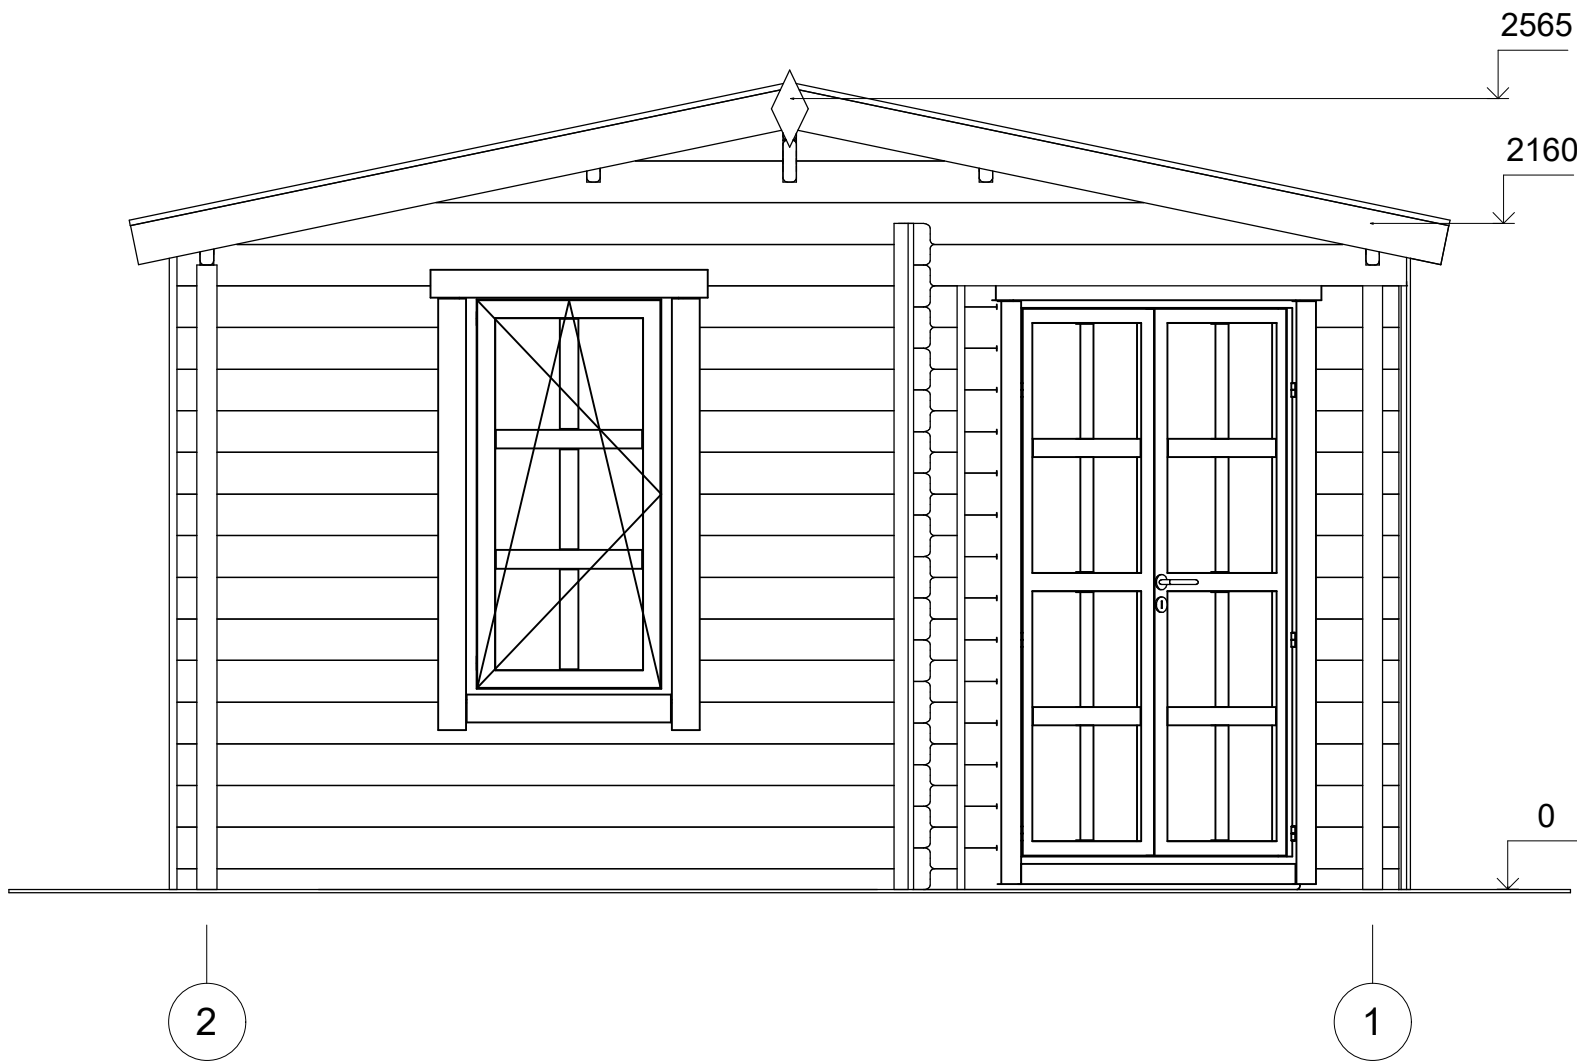

|                   |         |             |          |                     |                 |           |
|-------------------|---------|-------------|----------|---------------------|-----------------|-----------|
| All interior area | 12.9 m2 | Profile     | 44x135mm | Project             | 44_SN5_4x4 BK23 | Scale     |
| All roof area     | 17.9 m2 | All terrace | -        | 2023-05-30 14:14:53 | Drawing name    | FACADE 21 |
|                   |         |             |          |                     |                 | 1 : 25    |

# ELEWACJE

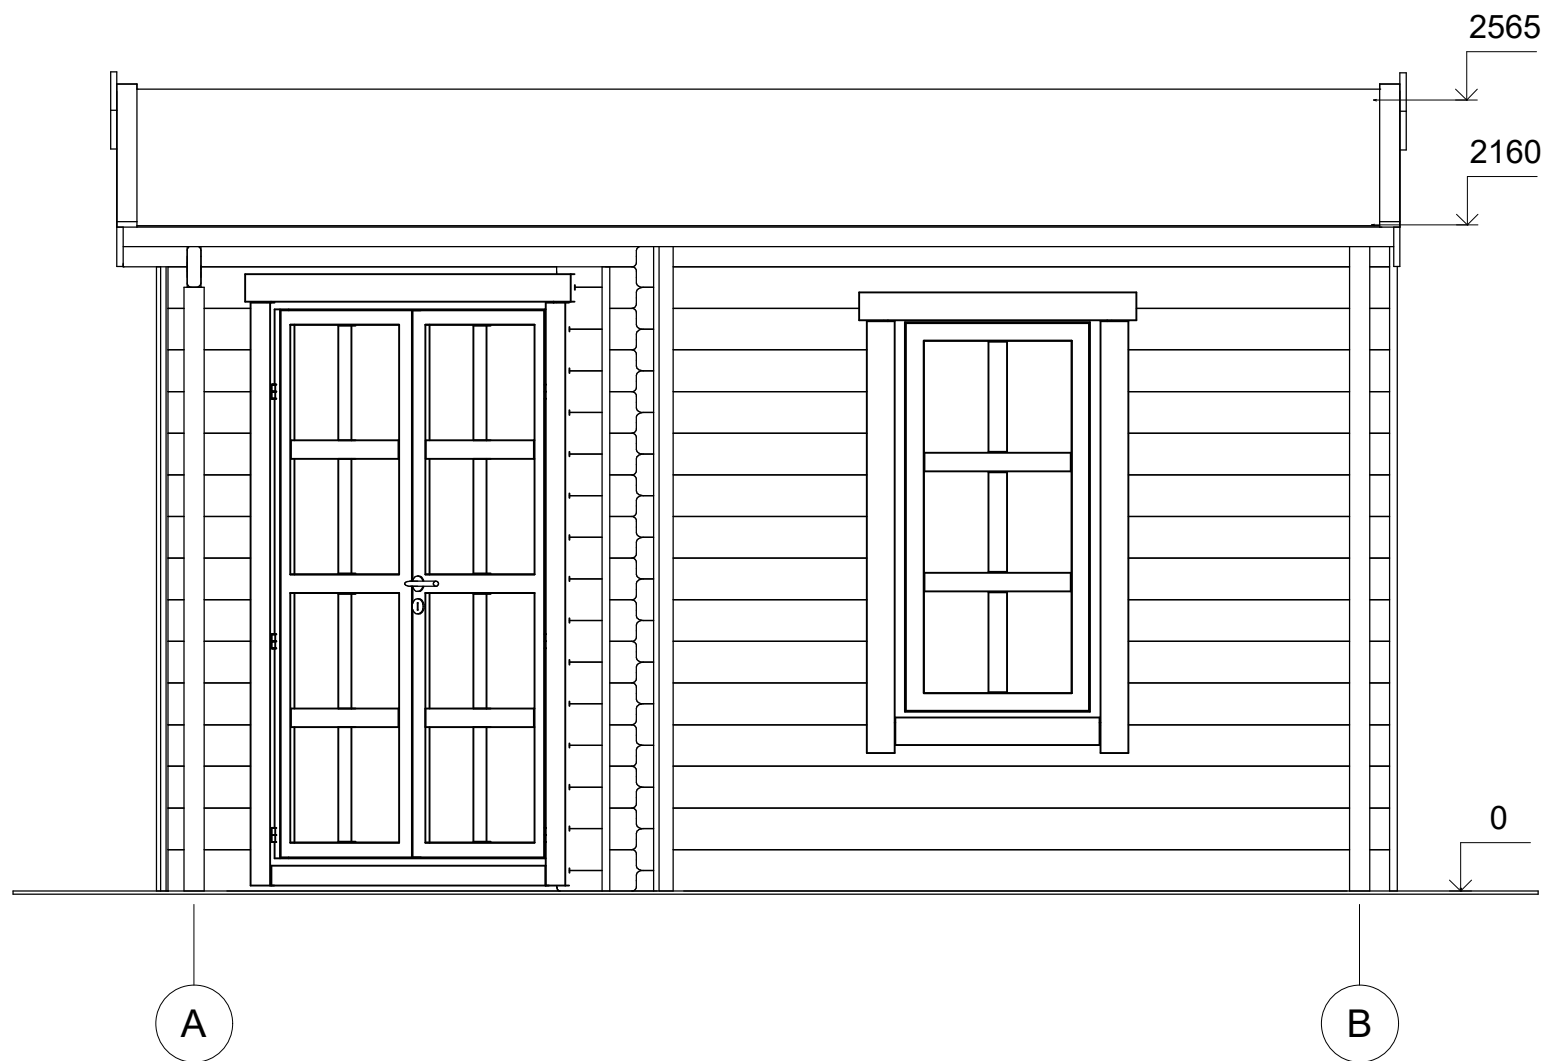


|                   |         |             |          |                     |                 |           |
|-------------------|---------|-------------|----------|---------------------|-----------------|-----------|
| All interior area | 12.9 m2 | Profile     | 44x135mm | Project             | 44_SN5_4x4 BK23 | Scale     |
| All roof area     | 17.9 m2 | All terrace | -        | 2023-05-30 14:14:53 | Drawing name    | FACADE AB |
|                   |         |             |          |                     |                 | 1 : 25    |

# ELEWACJE



|                   |         |             |          |                     |                        |        |
|-------------------|---------|-------------|----------|---------------------|------------------------|--------|
| All interior area | 12.9 m2 | Profile     | 44x135mm | Project             | 44_SN5_4x4 BK23        | Scale  |
| All roof area     | 17.9 m2 | All terrace | -        | 2023-05-30 14:14:53 | Drawing name FACADE BA | 1 : 25 |

# ELEWACJE

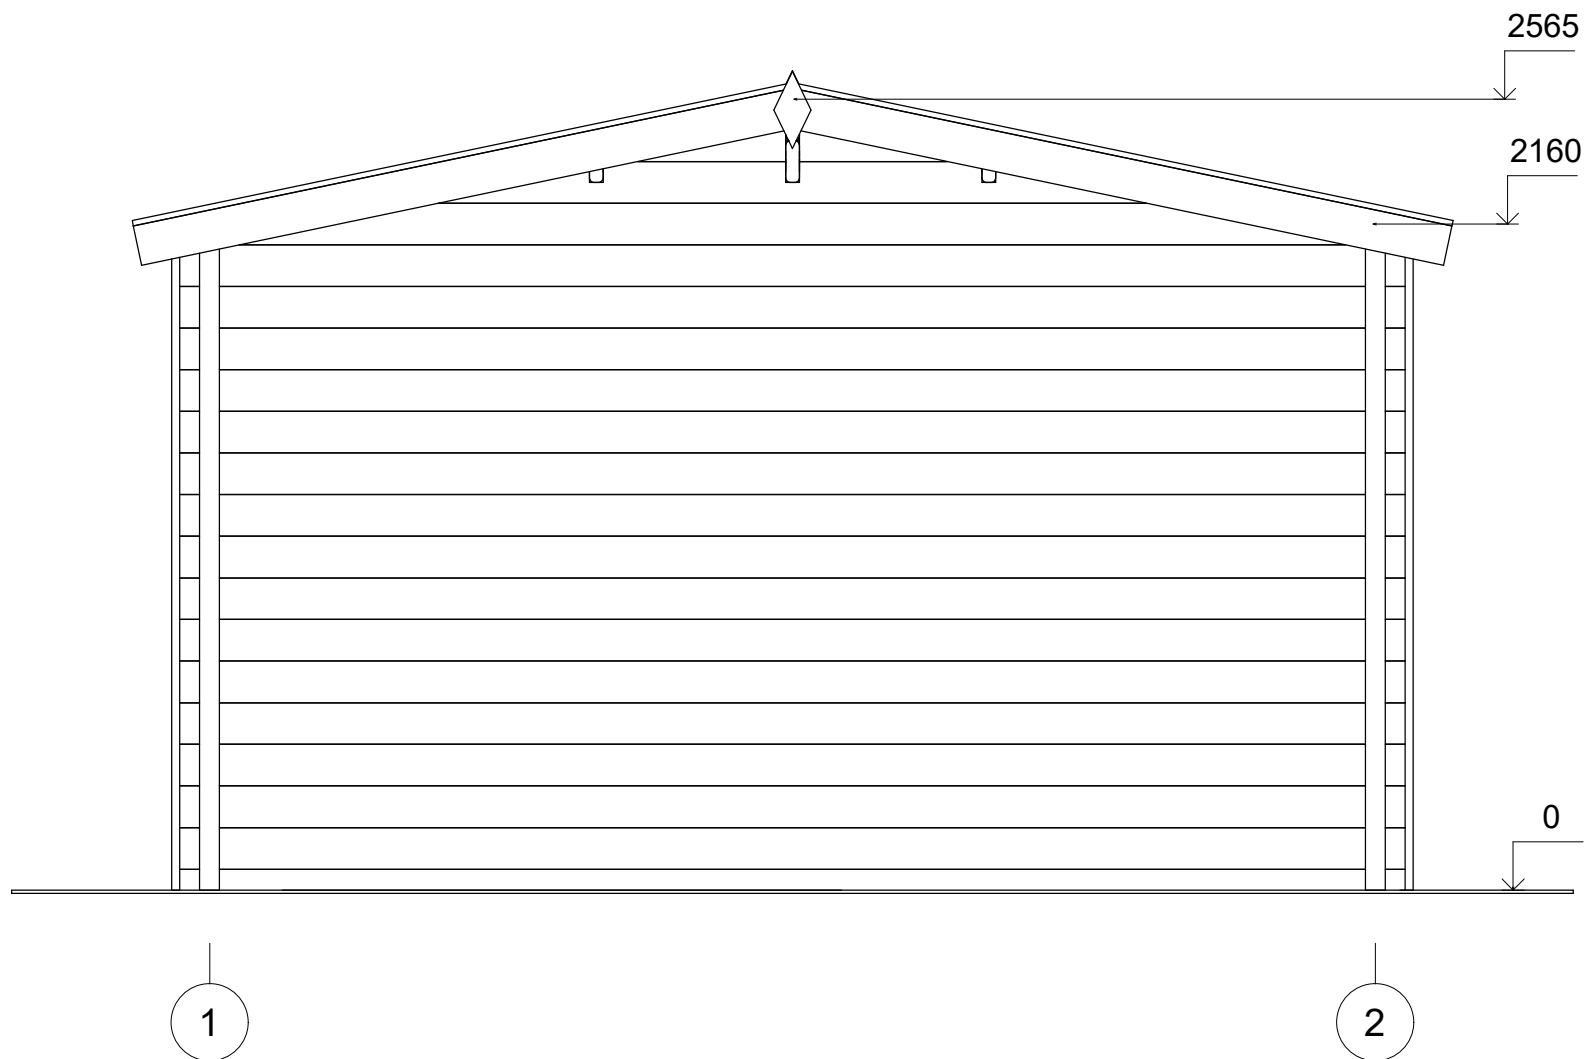

|                   |         |             |          |                     |                 |           |
|-------------------|---------|-------------|----------|---------------------|-----------------|-----------|
| All interior area | 12.9 m2 | Profile     | 44x135mm | Project             | 44_SN5_4x4 BK23 | Scale     |
| All roof area     | 17.9 m2 | All terrace | -        | 2023-05-30 14:14:53 | Drawing name    | FACADE 12 |