



**Domek ogrodowy KETY SN7  
4 x 3 m, 44 mm, Pełny zestaw  
PREMIUM**

Produkt #SN7\_4x3\_44

**14980.00 zł**

~~16480.00 zł~~ / Zaoszczędzisz : 1500.00 zł

Najniższa cena w ciągu ostatnich 30 dni **16480.00 zł**

Cena obowiązuje przez 15 dni

<https://domkiekoarchitektura.pl/domek-ogrodowy-kety-sn7>



Tel.: +48 856 723 031

Kontakt mailowy: [sklep@domkiekoarchitektura.pl](mailto:sklep@domkiekoarchitektura.pl)  
[www.domkiekoarchitektura.pl](http://www.domkiekoarchitektura.pl)

| Opis                                   | WARTOŚĆ                                                 |
|----------------------------------------|---------------------------------------------------------|
| Grubość ścian                          | 44 mm                                                   |
| Wymiary ścian (szerokość x długość)    | 4 x 3 m                                                 |
| Wysokość ścian                         | 1890 mm                                                 |
| Wysokość do kalenicy                   | 2430 mm                                                 |
| Powierzchnia podłogi                   | 10,2 m <sup>2</sup>                                     |
| Powierzchnia dachu                     | 14,2 m <sup>2</sup>                                     |
| Kąt nachylenia dachu                   | 16 ° odpowiada 29 %                                     |
| Obliczone obciążenie konstrukcji dachu | 150 kg/m <sup>2</sup>                                   |
| Okna                                   | Szt. / stronę otwarcia sprawdź według rysunków projektu |
| Drzwi                                  | Szt. / stronę otwarcia sprawdź według rysunków projektu |
| Bramy garażowe                         | Szt. / stronę otwarcia sprawdź według rysunków projektu |
| Zastosowane szkło                      | Podwójne zespolone                                      |
| Wypust dachowy                         | Sprawdź według rysunków projektu                        |
| Powierzchnia zewnętrzna ( ściany )     | 25,1 m <sup>2</sup>                                     |
| Powierzchnia wewnętrzna (ściany )      | 28,6 m <sup>2</sup>                                     |
| Poziom wilgotności drewna              | ~ 18 %                                                  |

Wymiary i waga opakowania

H 890 x B 1200 x L 4000 mm = 1080 kg

## Zestaw produktu


S

- Hydroizolacja na fundament pod podwaliny
- Podwaliny fundamentów płaskich
- Deska podłogowa grubości ok 18 mm z pióro wpustem
- Zestaw listwy przypodłogowej
- Zestaw profilowanych balików ścian:
  - Balik 44 mm z podwójnym piórem wpust
- Schody lub drabina na antresolę lub piętro, zmienna w zależności od planów i modelu
- Podłoga piętra z litego drewna grubości ok 18 mm z pióro wpustem
- Deska dachowa grubości ok 18 mm z pióro wpustem
- Zestaw elementów wykończeniowych z drewna: deska czołowa dachu, dekoracja dachu, deska czołowa więźby dachowej oraz listwa przysufitowa
- Papa bitumiczna na pokrycie dachowe w rolkach, przybijana
- Zestaw elementów montażowych
- Materiały uszczelniające: taśma do uszczelniania drzwi, okien oraz narożników od wewnątrz; silikon do narożników na zewnątrz oraz uszczelniania ścian
- Próg metalowy do drzwi wejściowych
- Zestaw okien i drzwi z podwójną szybą, drzwi wewnętrzne całkowicie drewniane. Stronę otwarcia drzwi i okien prosimy sprawdzić według rysunków projektu
- Podwójna uszczelka gumowa do dodatkowej ochrony okien i drzwi przed deszczem i wiatrem oraz zestaw zamków i klamek
- Zestaw do montażu tarasu z deski grubości ok 18 mm

Tel.: +48 856 723 031


Kontakt mailowy: [sklep@domkiekoarchitektura.pl](mailto:sklep@domkiekoarchitektura.pl)  
[www.domkiekoarchitektura.pl](http://www.domkiekoarchitektura.pl)

## 3D WIZUALIZACJA

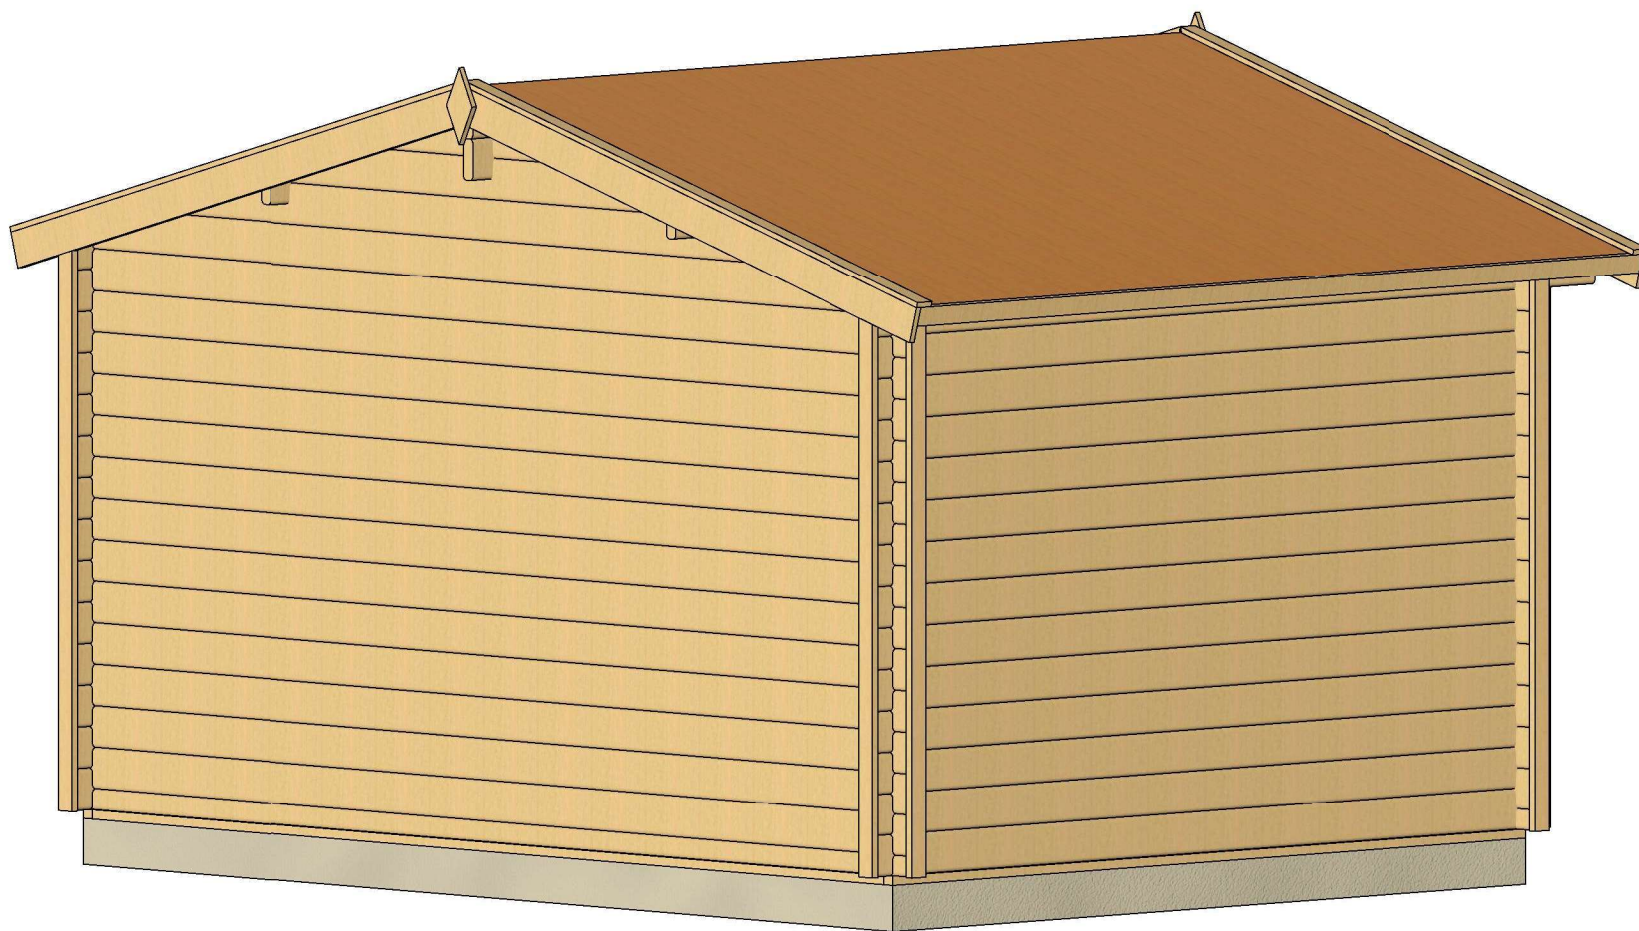


|                   |         |             |          |                        |                                 |       |
|-------------------|---------|-------------|----------|------------------------|---------------------------------|-------|
| All interior area | 10.2 m2 | Profile     | 44x135mm | Project                | 44_SN7_4x3 BK23                 | Scale |
| All roof area     | 14.2 m2 | All terrace |          | 2023-04-11<br>09:31:53 | Drawing name 3D VISUALIZATION 2 |       |

# 3D WIZUALIZACJA

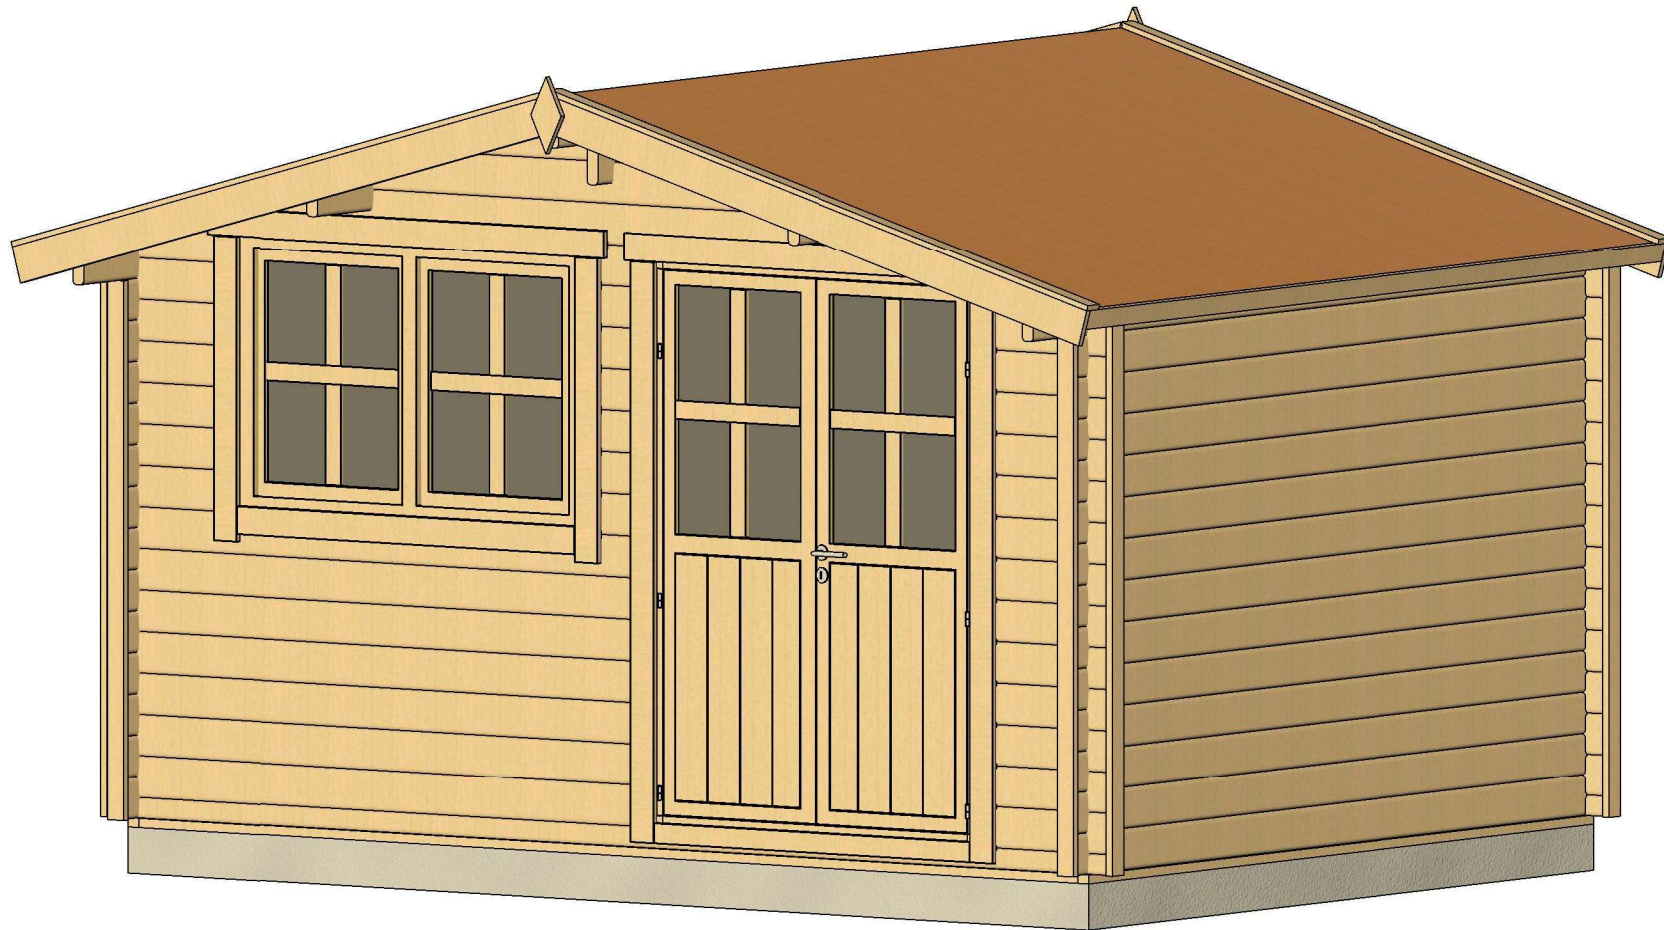


|                   |         |             |          |                        |                                 |       |
|-------------------|---------|-------------|----------|------------------------|---------------------------------|-------|
| All interior area | 10.2 m2 | Profile     | 44x135mm | Project                | 44_SN7_4x3 BK23                 | Scale |
| All roof area     | 14.2 m2 | All terrace |          | 2023-04-11<br>09:31:51 | Drawing name 3D VISUALIZATION 1 |       |

# PLAN FUNDAMENTU

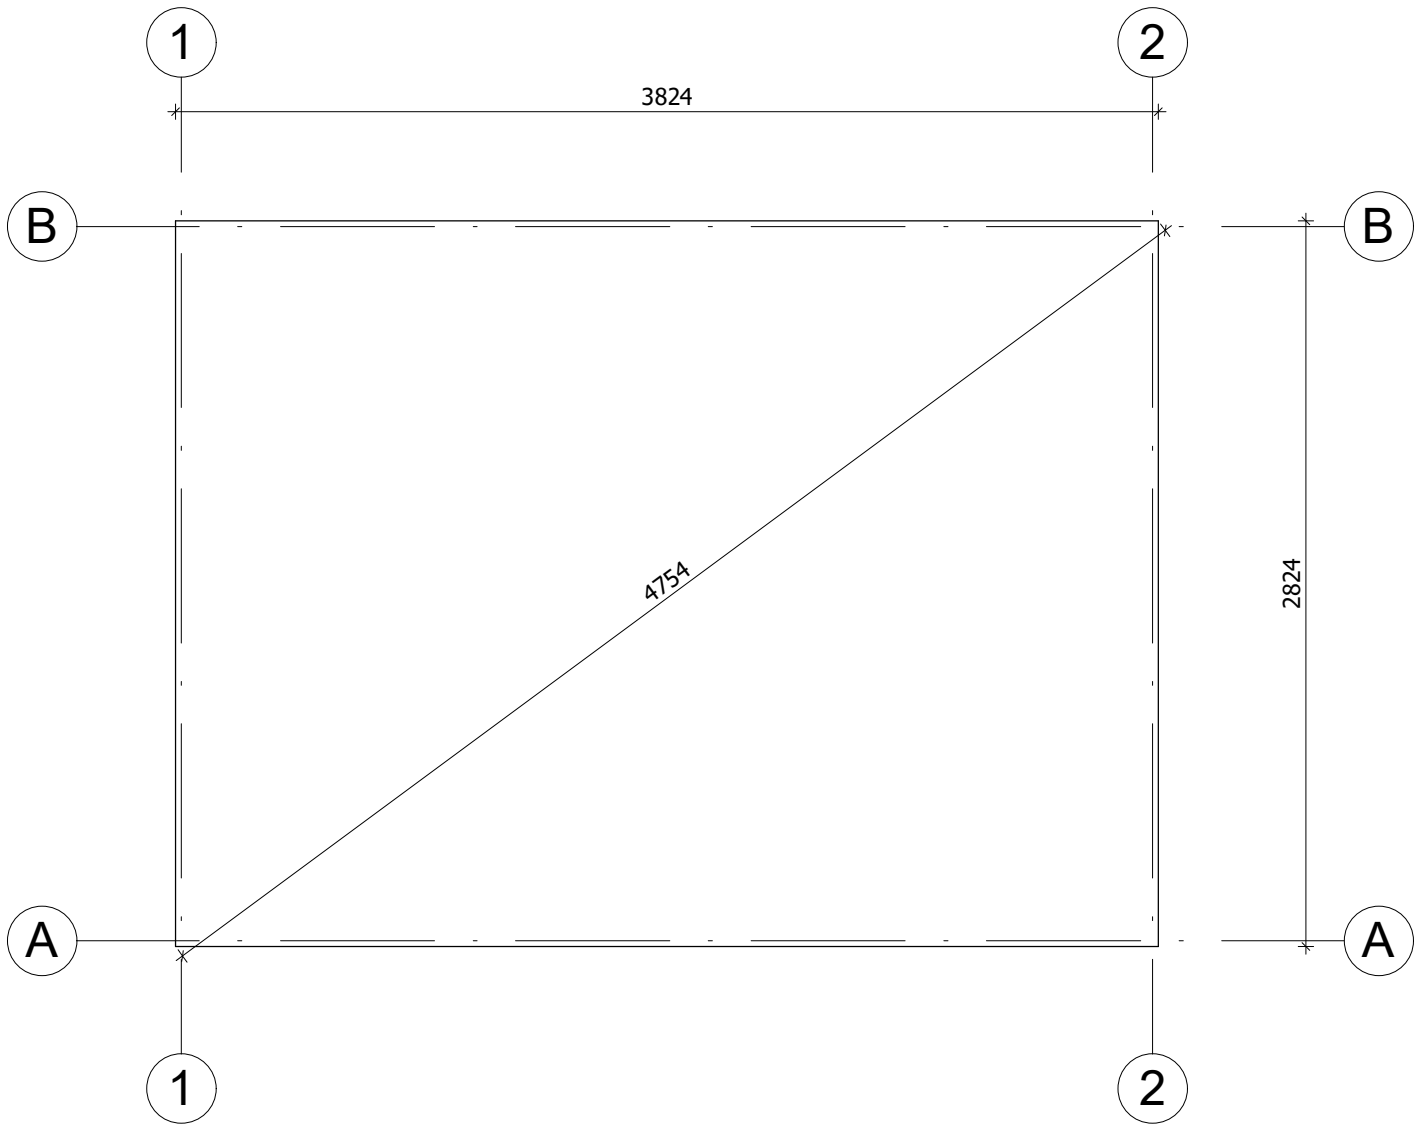


Fundament należy wykonać zgodnie z wymiarami planu, aby zapobiec wszelkim wewnętrznym zaburzeniom w konstrukcji (infiltracja wody, odkształcenie konstrukcji itp.) Nasze projekty muszą być montowane na fundamencie o maksymalnym nachyleniu 10mm na 10m.

|                   |         |             |          |                     |                        |        |
|-------------------|---------|-------------|----------|---------------------|------------------------|--------|
| All interior area | 10.2 m2 | Profile     | 44x135mm | Project             | 44_SN7_4x3 BK23        | Scale  |
| All roof area     | 14.2 m2 | All terrace |          | 2023-04-11 09:49:45 | Drawing name BASE SIZE | 1 : 30 |

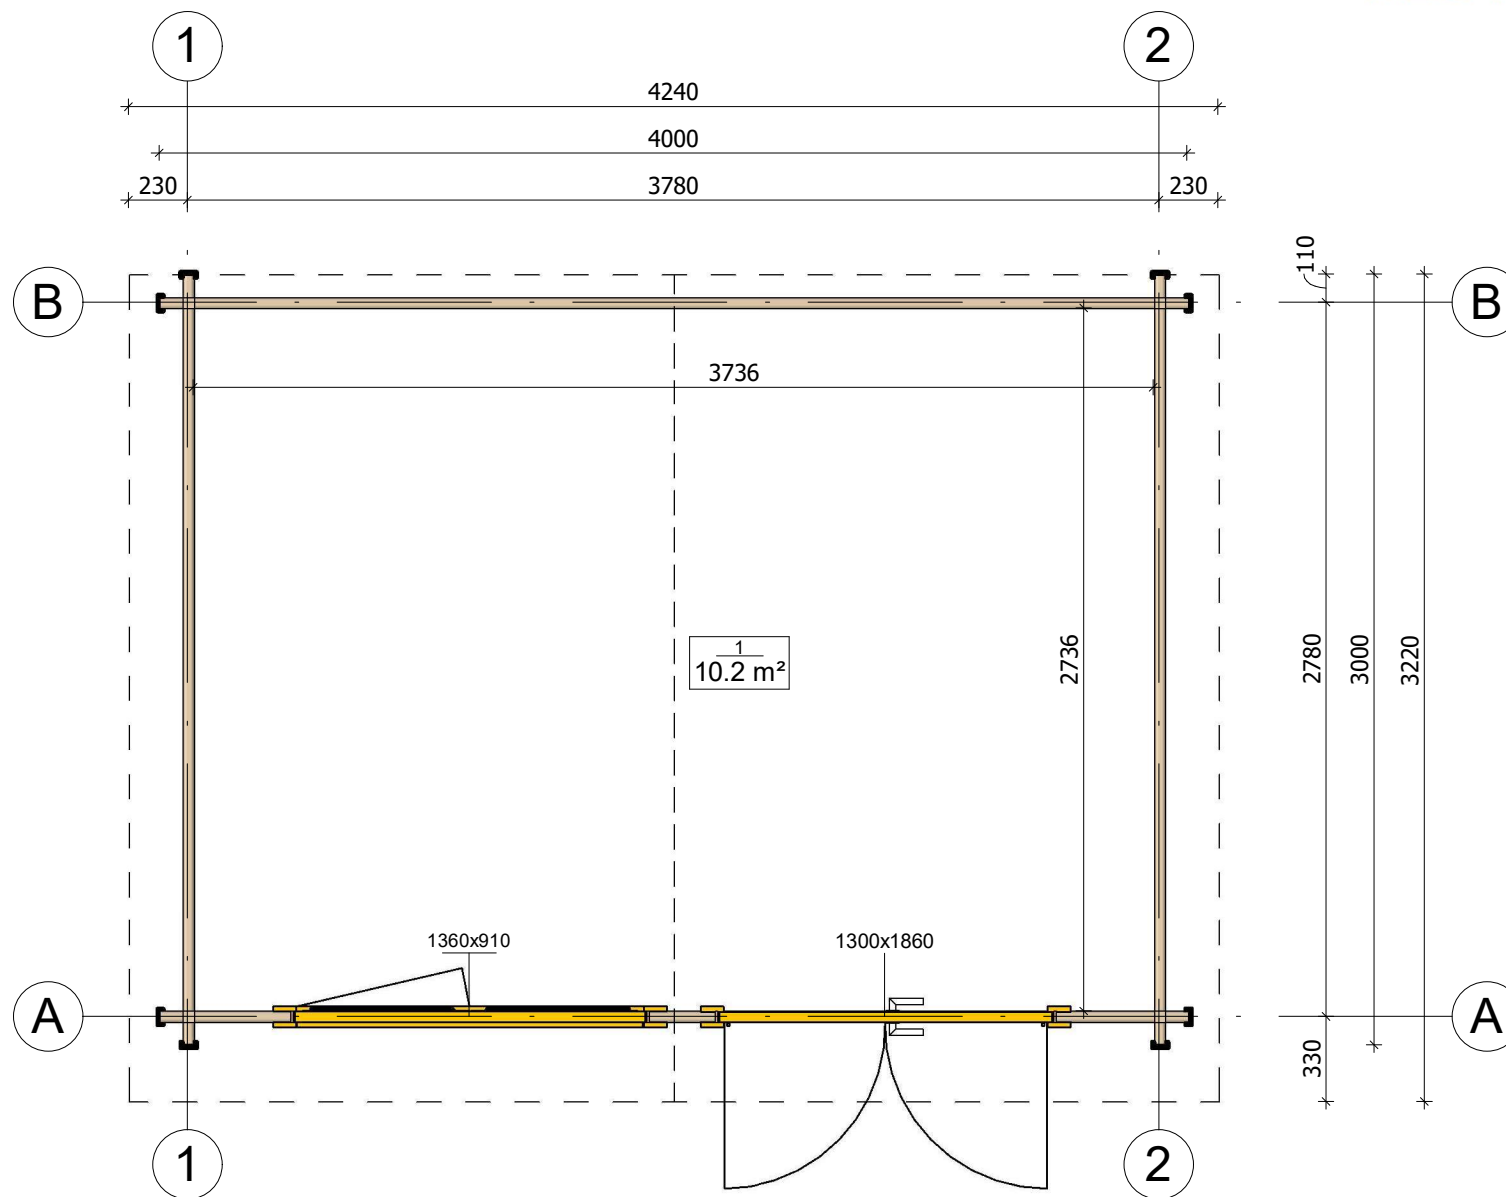


|                   |         |             |          |                     |                 |              |
|-------------------|---------|-------------|----------|---------------------|-----------------|--------------|
| All interior area | 10.2 m2 | Profile     | 44x135mm | Project             | 44_SN7_4x3 BK23 | Scale        |
| All roof area     | 14.2 m2 | All terrace |          | 2023-04-11 10:59:49 | Drawing name    | 1 FLOOR PLAN |
|                   |         |             |          |                     |                 | 1 : 30       |

# PRZEKROJ

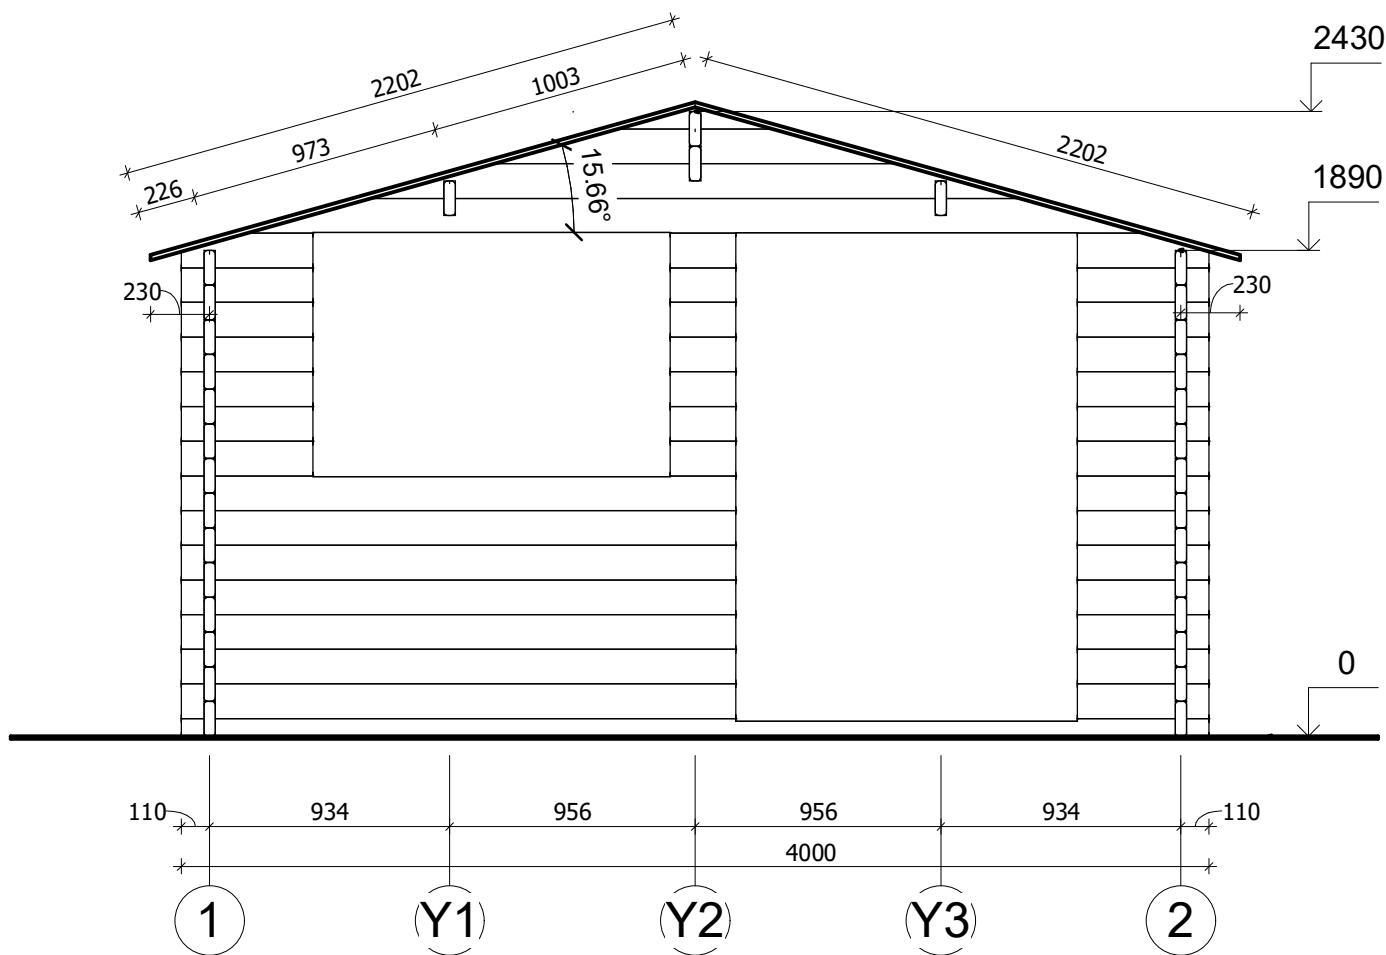


|                   |         |             |          |                     |                 |                       |
|-------------------|---------|-------------|----------|---------------------|-----------------|-----------------------|
| All interior area | 10.2 m2 | Profile     | 44x135mm | Project             | 44_SN7_4x3 BK23 | Scale                 |
| All roof area     | 14.2 m2 | All terrace |          | 2023-04-11 09:23:52 | Drawing name    | VERTICAL SECTION A-12 |
|                   |         |             |          |                     |                 | 1 : 30                |

# ELEWACJE

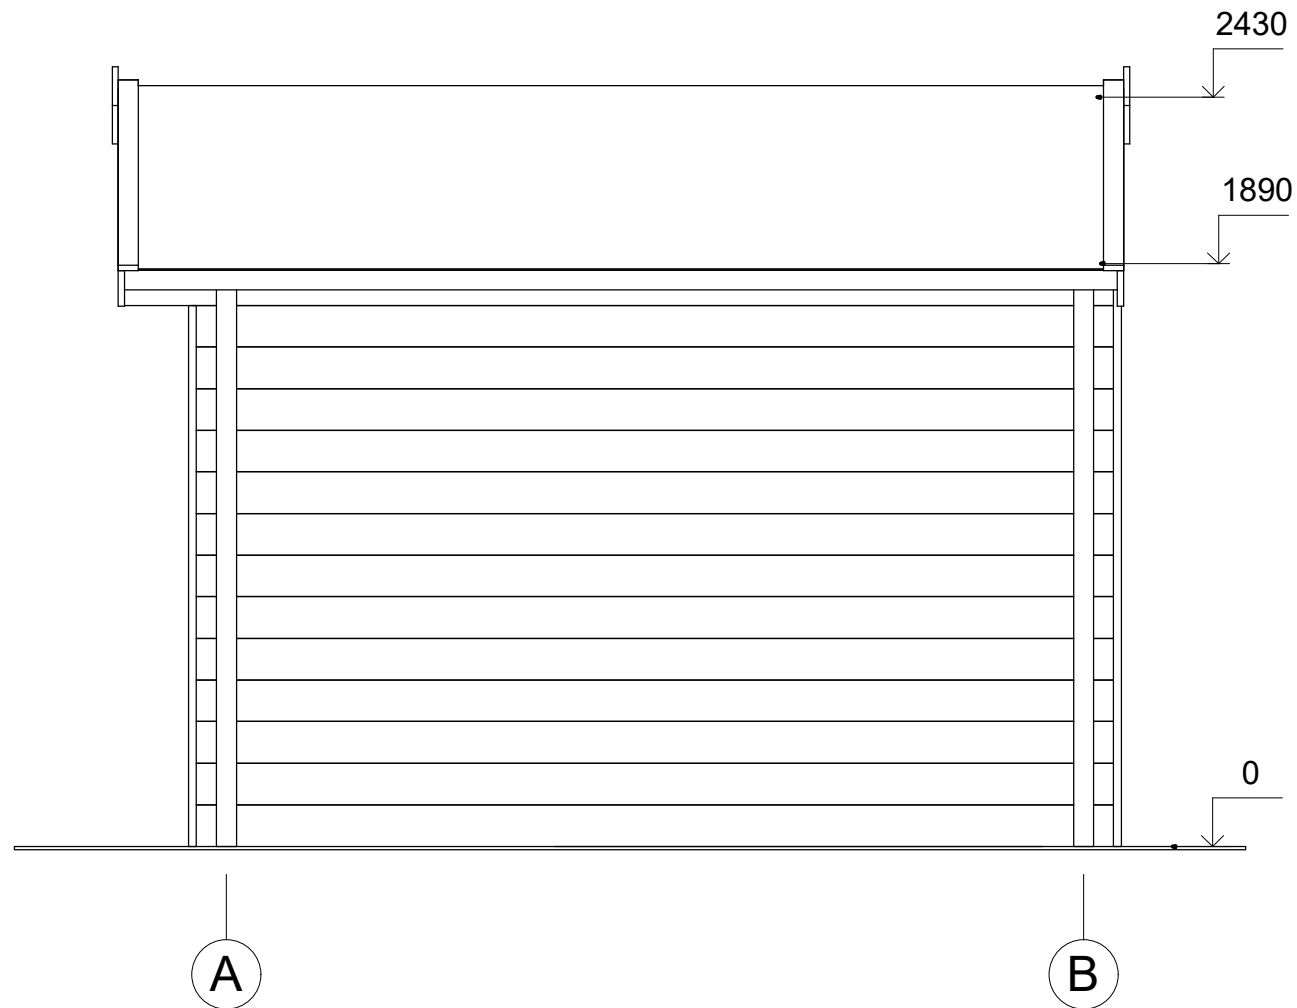


|                   |         |             |          |                        |                 |           |
|-------------------|---------|-------------|----------|------------------------|-----------------|-----------|
| All interior area | 10.2 m2 | Profile     | 44x135mm | Project                | 44_SN7_4x3 BK23 | Scale     |
| All roof area     | 14.2 m2 | All terrace |          | 2023-04-11<br>09:16:53 | Drawing name    | FACADE AB |

ELEWACJE

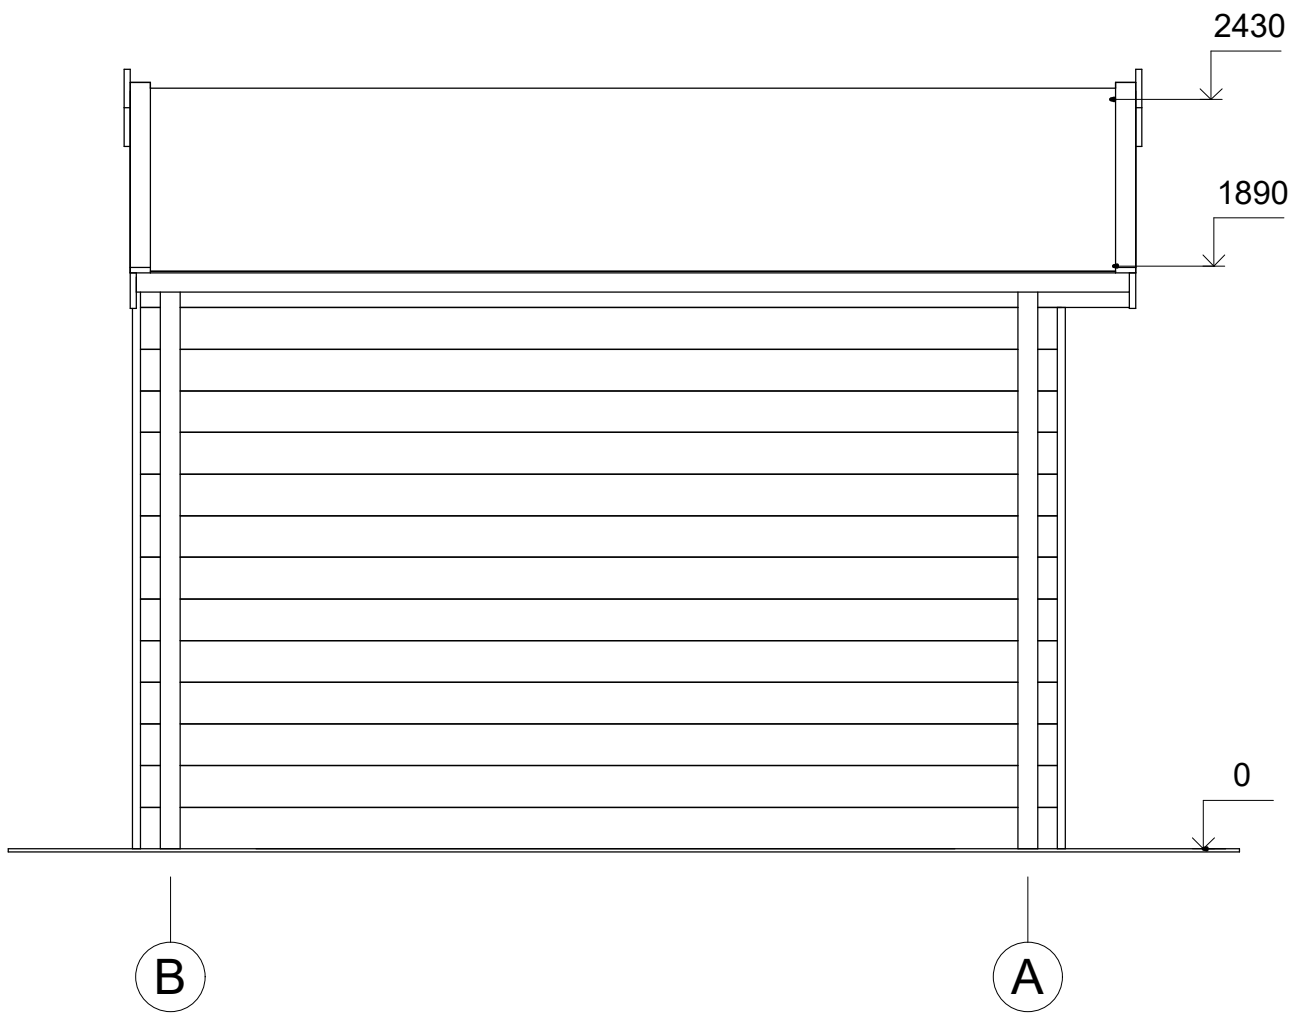


|                   |         |             |          |                     |                 |           |
|-------------------|---------|-------------|----------|---------------------|-----------------|-----------|
| All interior area | 10.2 m2 | Profile     | 44x135mm | Project             | 44_SN7_4x3 BK23 | Scale     |
| All roof area     | 14.2 m2 | All terrace |          | 2023-04-11 09:16:53 | Drawing name    | FACADE BA |
|                   |         |             |          |                     |                 | 1 : 25    |

ELEWACJE

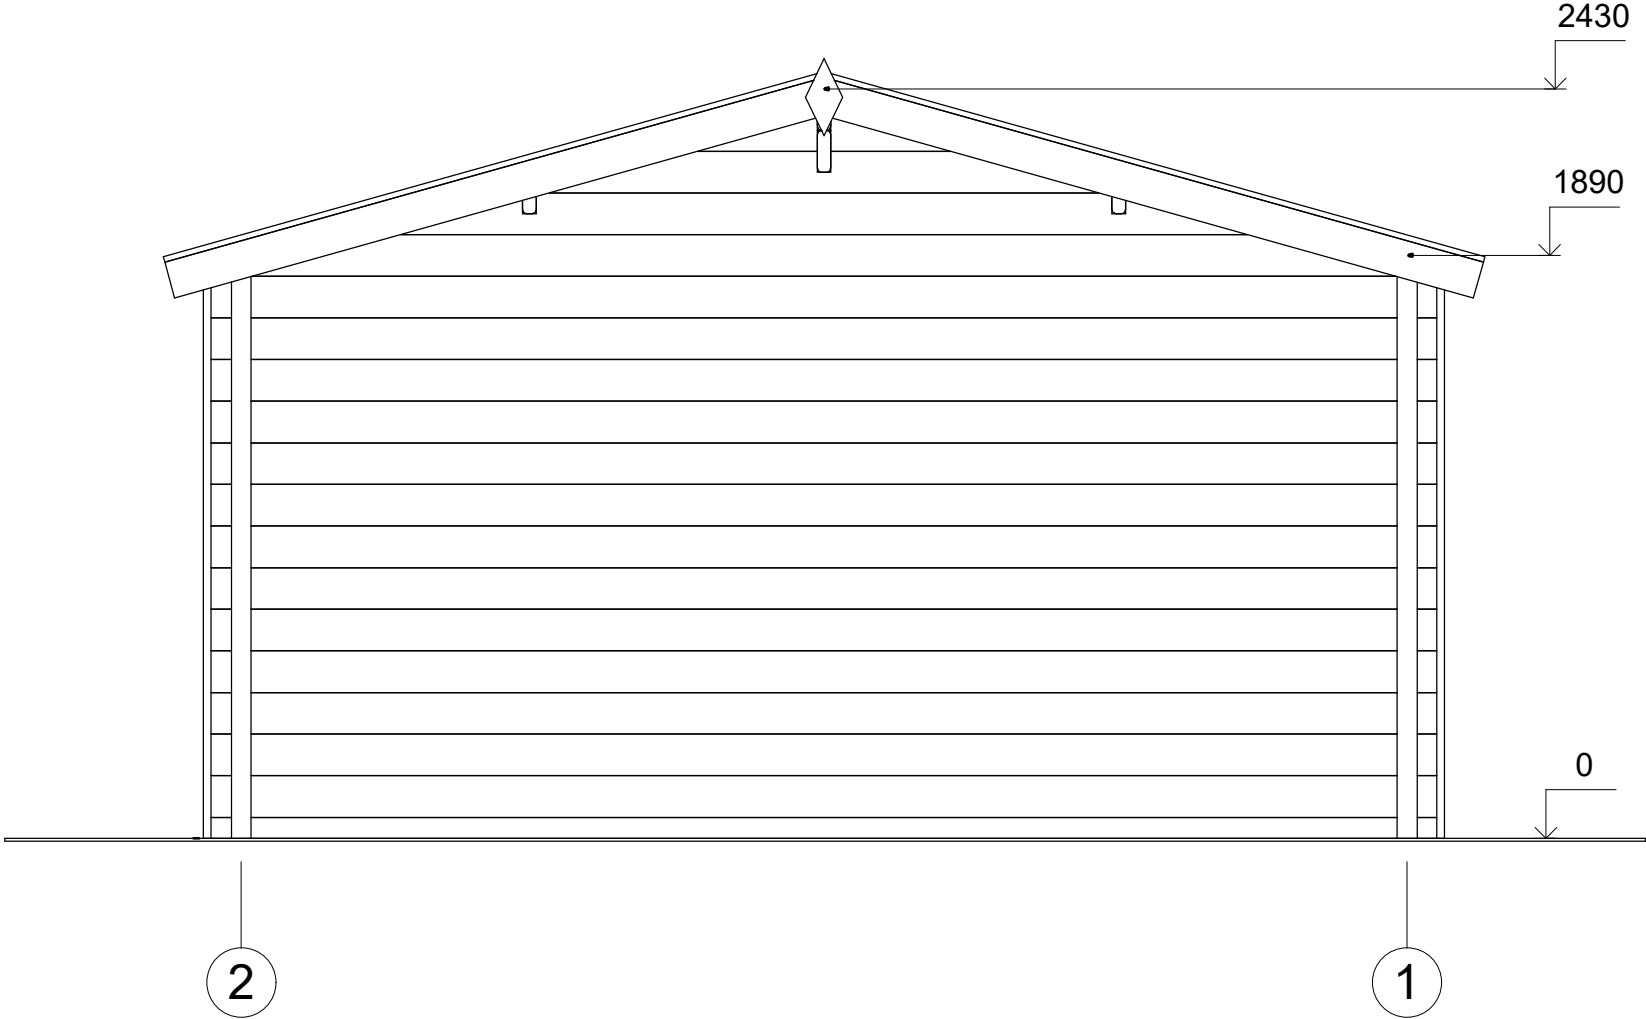

|                   |         |             |          |                     |                 |           |
|-------------------|---------|-------------|----------|---------------------|-----------------|-----------|
| All interior area | 10.2 m2 | Profile     | 44x135mm | Project             | 44_SN7_4x3 BK23 | Scale     |
| All roof area     | 14.2 m2 | All terrace |          | 2023-04-11 09:16:53 | Drawing name    | FACADE 21 |
|                   |         |             |          |                     |                 | 1 : 25    |

# ELEWACJE

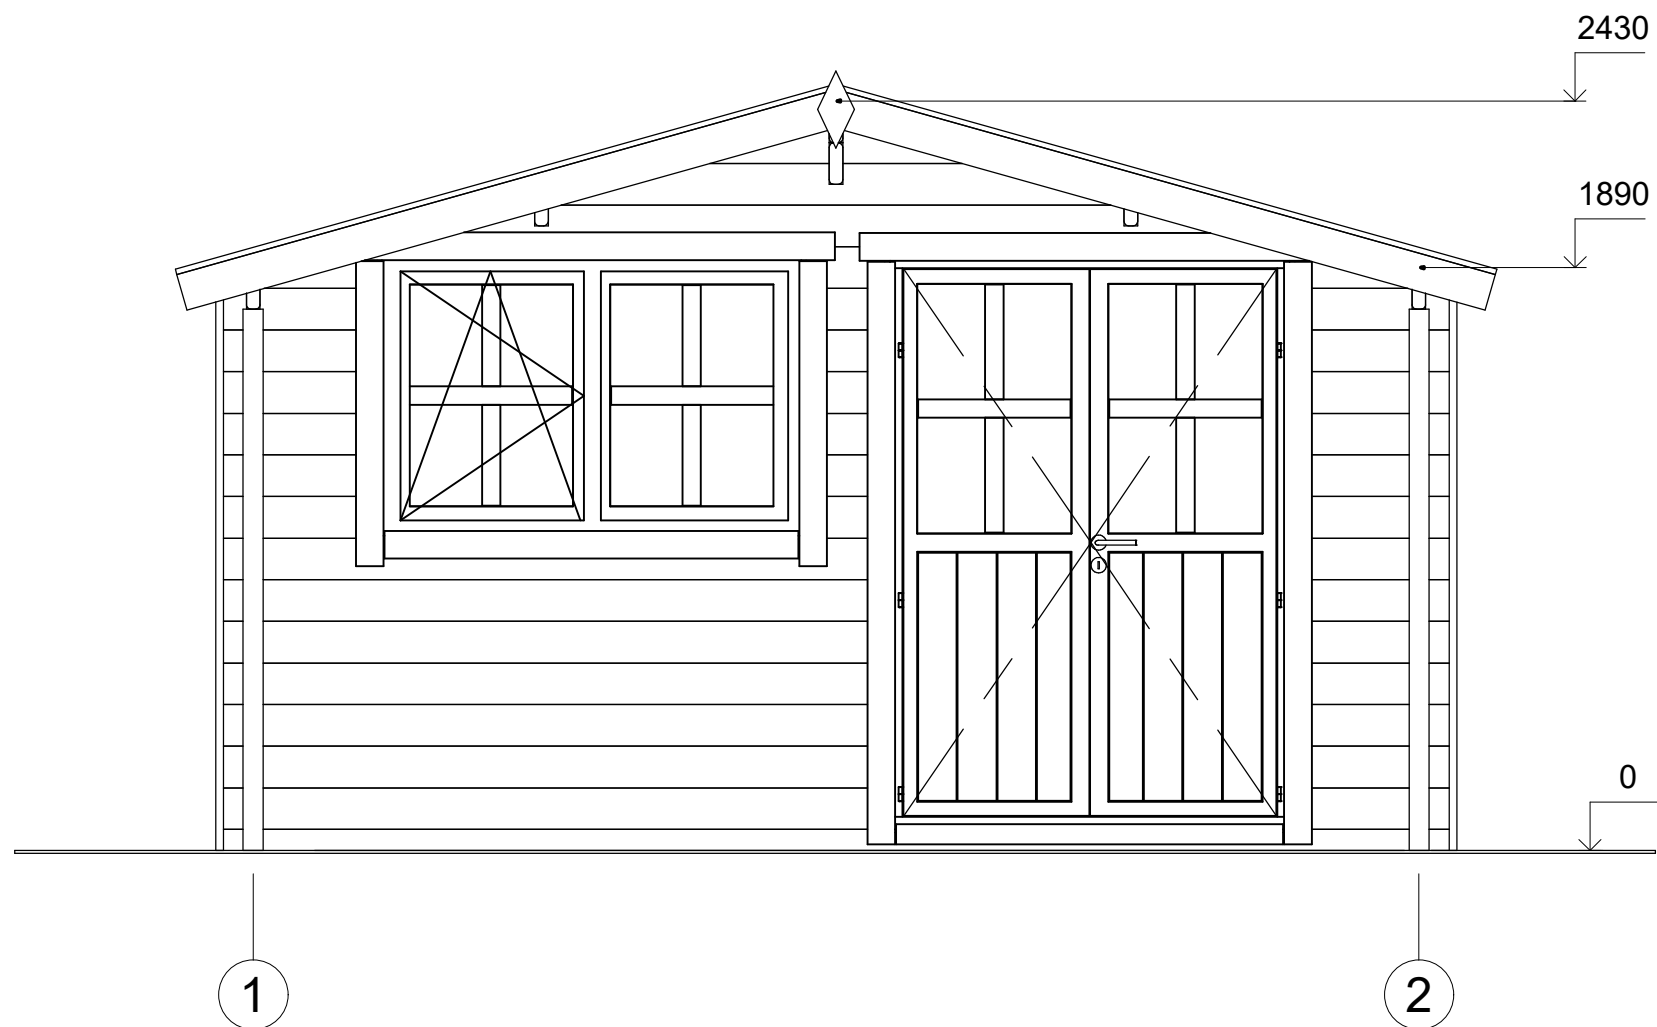

|                   |         |             |          |                        |                 |           |
|-------------------|---------|-------------|----------|------------------------|-----------------|-----------|
| All interior area | 10.2 m2 | Profile     | 44x135mm | Project                | 44_SN7_4x3 BK23 | Scale     |
| All roof area     | 14.2 m2 | All terrace |          | 2023-04-11<br>09:16:53 | Drawing name    | FACADE 12 |

1 : 25