



Dom letniskowy RESKO VSP13.1
6,7 x 5,6 m, 44 mm, Pełny
zestaw PREMIUM

Produkt #VSP13.1_6,7x5,6_44

38350.00 zł

41030.00-zł / Zaoszczędzisz : 2680.00 zł

Najniższa cena w ciągu ostatnich 30 dni **41030.00 zł**

Cena obowiązuje przez 15 dni

<https://domkiekoarchitektura.pl/dom-letniskowy-resko-vsp13-1>



Opis	WARTOŚĆ
Grubość ścian	44 mm
Wymiary ścian (szerokość x długość)	6,7 x 5,6m
Wysokość ścian	2160 mm
Wysokość do kalenicy	3105 mm
Powierzchnia podłogi	23,6 m ² + 10,6 m ² taras
Powierzchnia dachu	42,2 m ²
Kąt nachylenia dachu	16 ° odpowiada 29 %
Obliczone obciążenie konstrukcji dachu	150 kg/m ²
Okna	Szt. / stronę otwarcia sprawdź według rysunków projektu
Drzwi	Szt. / stronę otwarcia sprawdź według rysunków projektu
Zastosowane szkło	Podwójne zespolone
Wypust dachowy	Sprawdź według rysunków projektu
Powierzchnia zewnętrzna (ściany)	53 m ²
Powierzchnia wewnętrzna (ściany)	109 m ²
Poziom wilgotności drewna	~ 18 %

Wymiary i waga opakowania

H 820 x B 1200 x L 6000 mm = 1420 kg

H 780 x B 1200 x L 6000 mm = 1420 kg

Zestaw produktu

P


- Hydroizolacja na fundament pod podwaliny
- Podwaliny fundamentów płaskich
- Deska podłogowa grubości ok 18 mm z pióro wpustem
- Zestaw listwy przypodłogowej
- Zestaw profilowanych balików ścian:

Balik 44 mm z podwójnym piórem wpust


- Schody lub drabina na antresolę lub piętro, zmienna w zależności od planów i modelu
- Podłoga piętra z litego drewna grubości ok 18 mm z pióro wpustem
- Deska dachowa grubości ok 18 mm z pióro wpustem
- Zestaw elementów wykończeniowych z drewna: deska czołowa dachu, dekoracja dachu, deska czołowa więźby dachowej oraz listwa przysufitowa
- Papa bitumiczna na pokrycie dachowe w rolkach, przybijana
- Zestaw elementów montażowych
- Materiały uszczelniające: taśma do uszczelniania drzwi, okien oraz narożników od wewnątrz; silikon do narożników na zewnątrz oraz uszczelniania ścian
- Próg metalowy do drzwi wejściowych
- Zestaw okien i drzwi z podwójną szybą, drzwi wewnętrzne całkowicie drewniane. Stronę otwarcia drzwi i okien prosimy sprawdzić według rysunków projektu
- Podwójna uszczelka gumowa do dodatkowej ochrony okien i drzwi przed deszczem i wiatrem oraz zestaw zamków i klamek
- Zestaw do montażu tarasu z deski grubości ok 18 mm

Tel.: +48 856 723 031


Kontakt mailowy: sklep@domkiekoarchitektura.pl
www.domkiekoarchitektura.pl

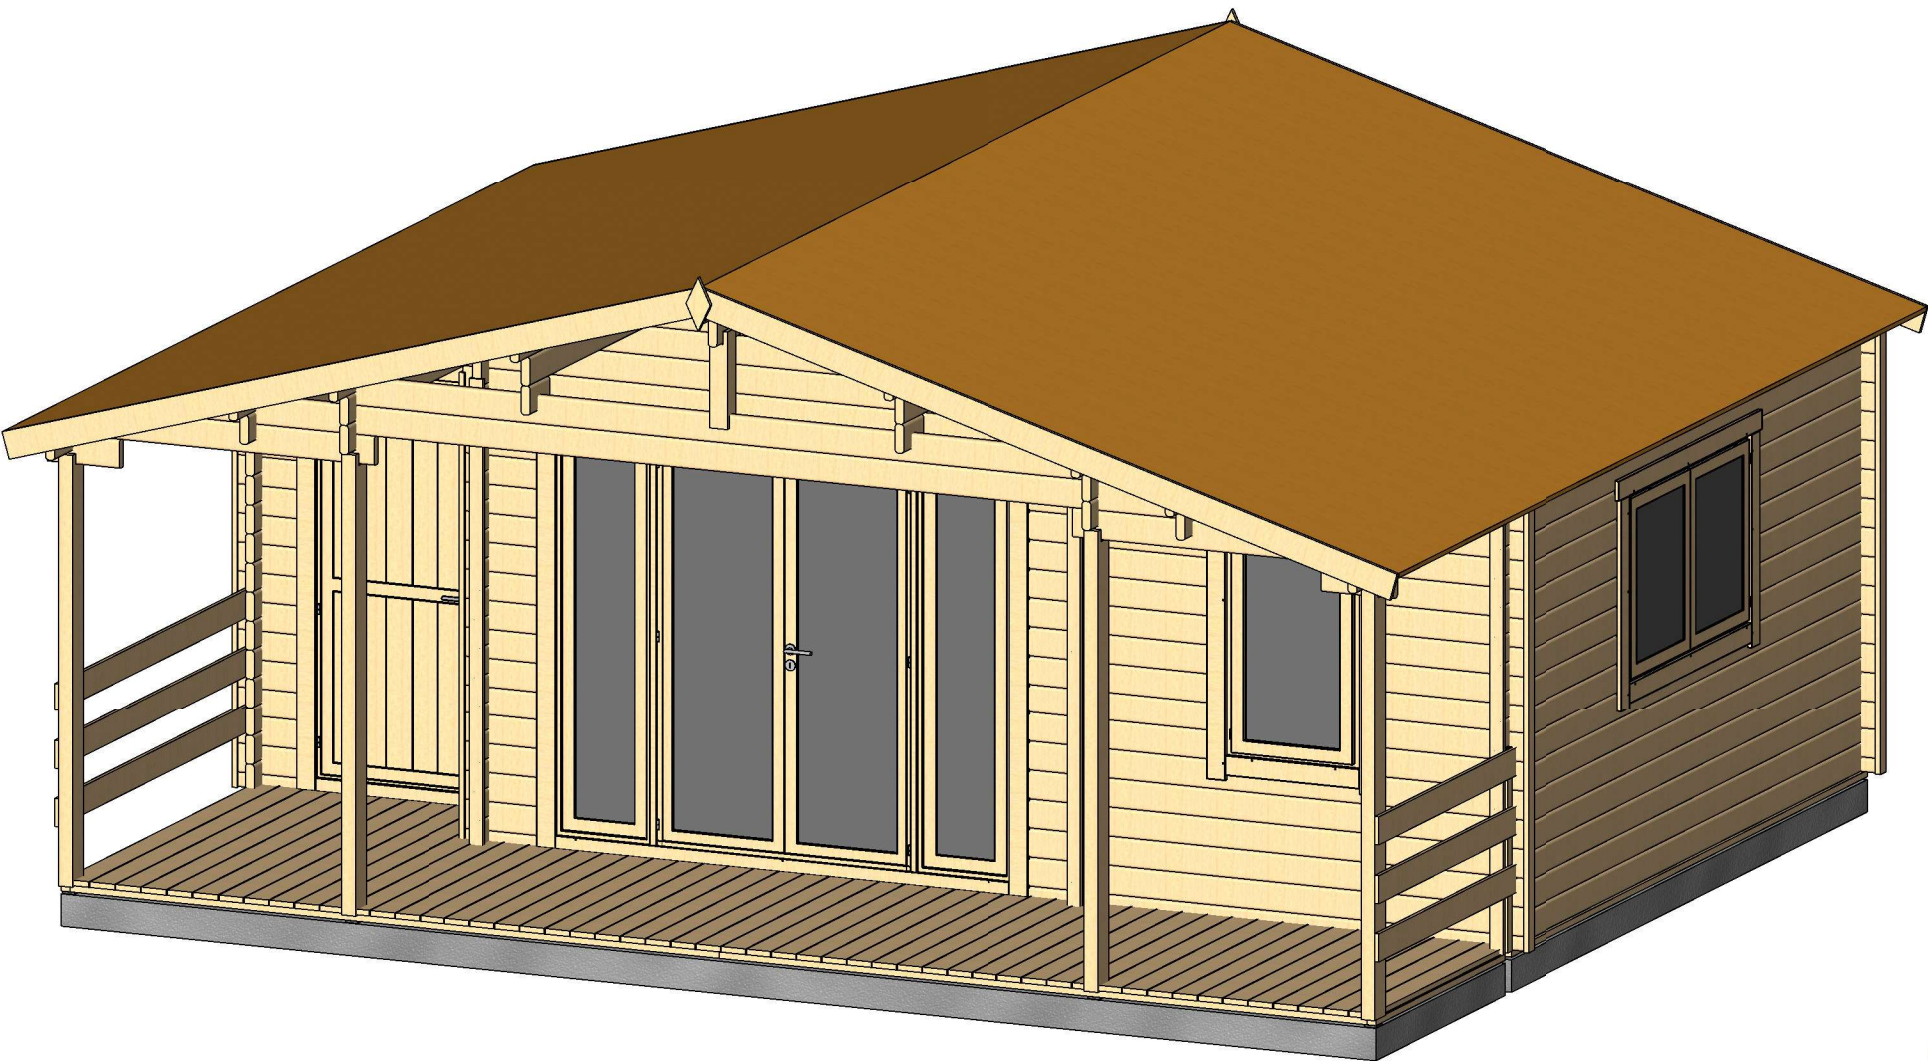


All interior area	23.6 m2	Profile	44x135mm	Project	44_VSP13.1_6.7x5.6 BK	Scale
All roof area	42.2 m2	All terrace	10.6 m2	2021-11-09 16:13:58	Drawing name 3D VISUALIZATION	

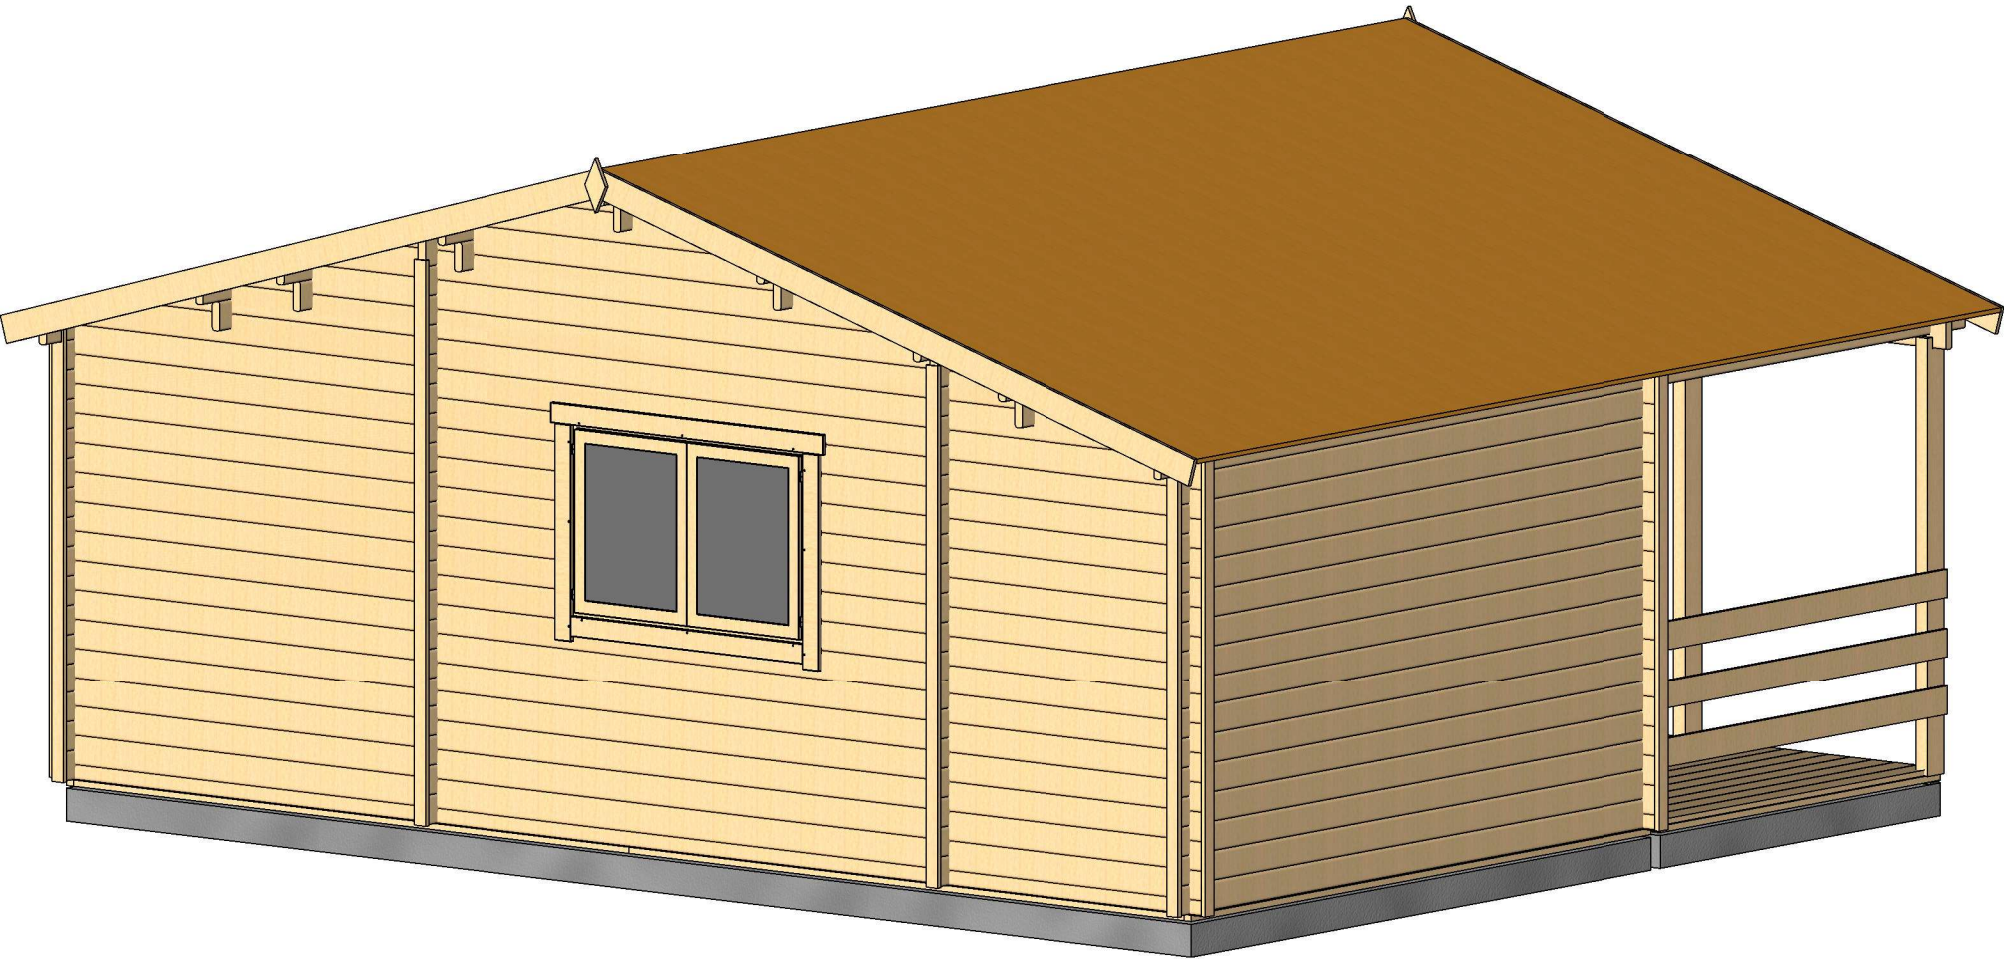


All interior area	23.6 m2	Profile	44x135mm	Project	44_VSP13.1_6.7x5.6 BK	Scale
All roof area	42.2 m2	All terrace	10.6 m2	2021-11-09 16:13:59	Drawing name 3D VISUALIZATION	

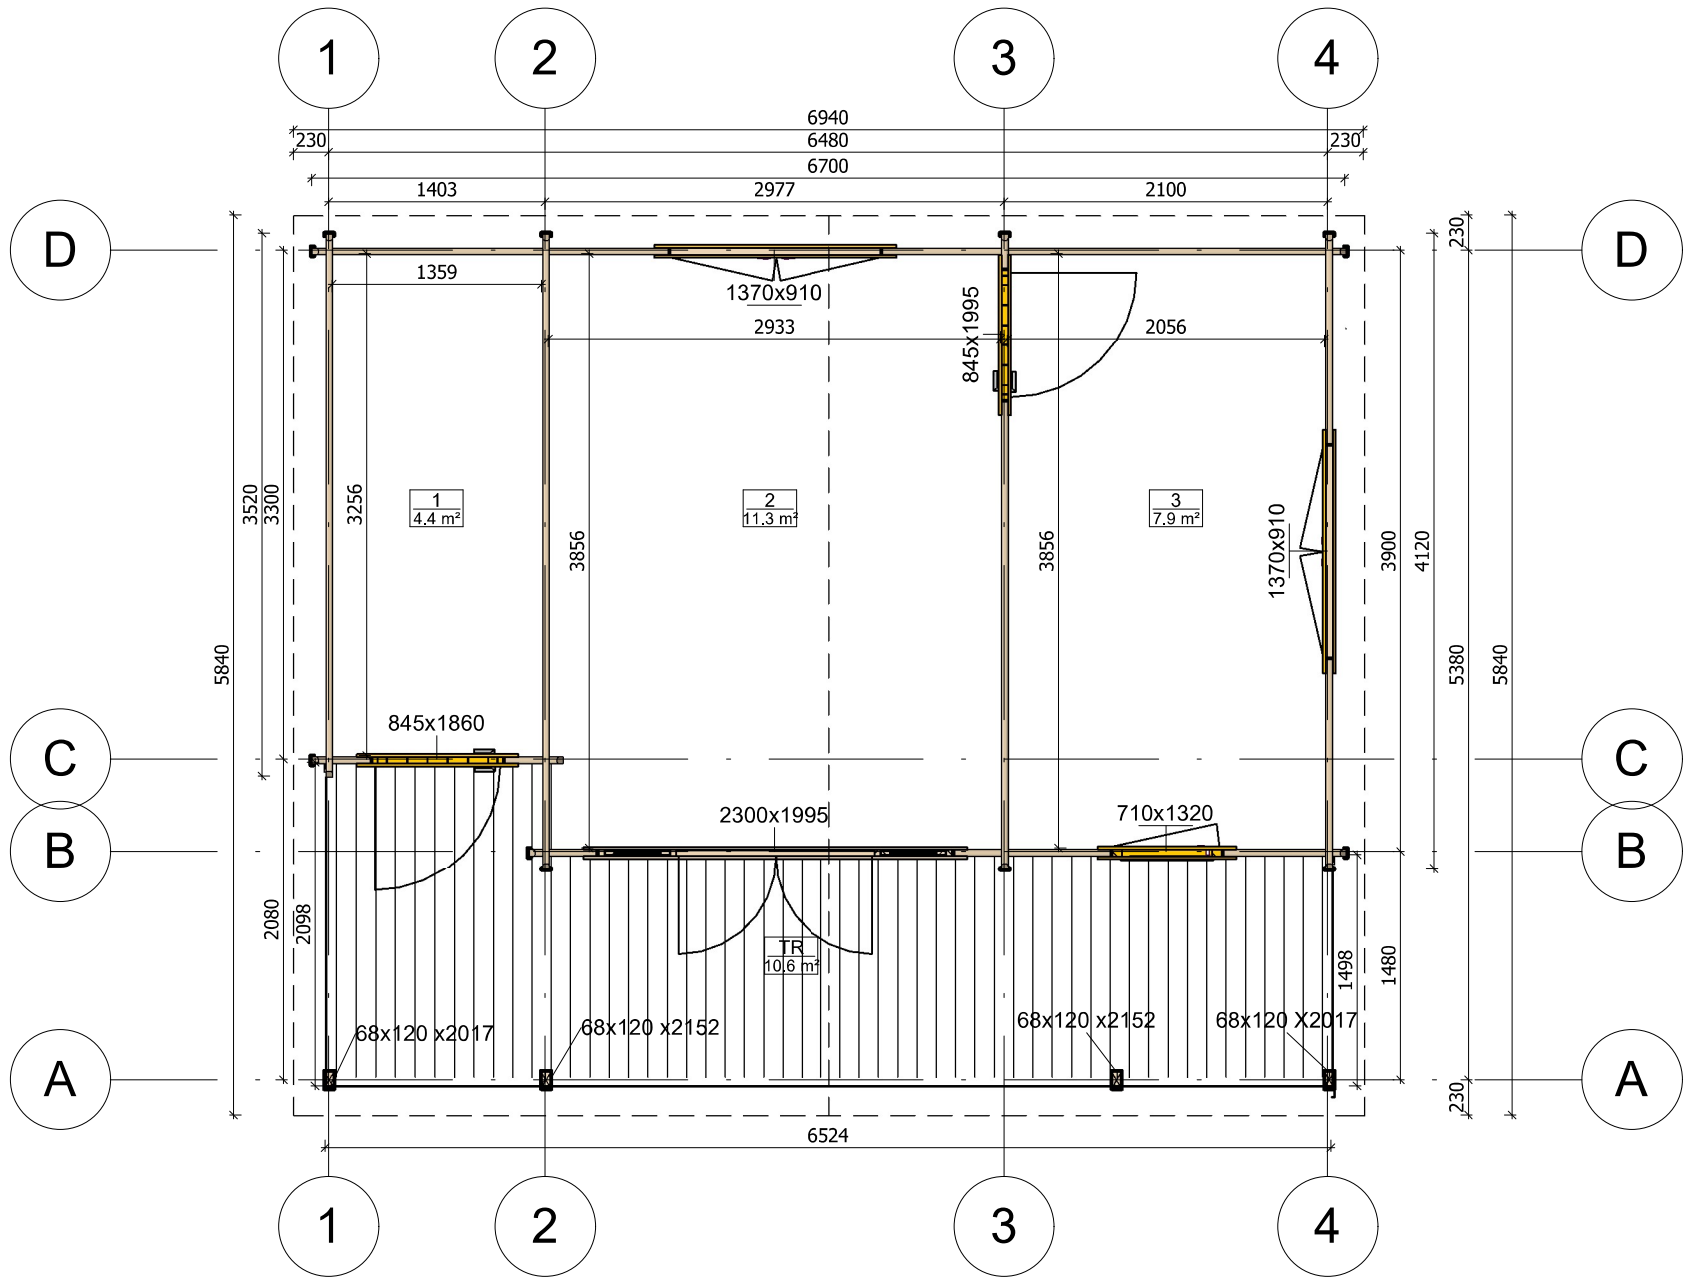


All interior area	23.6 m2	Profile	44x135mm	Project	44_VSP13.1_6.7x5.6 BK	Scale
All roof area	42.2 m2	All terrace	10.6 m2	2021-11-09 15:30:32	Drawing name	1 FLOOR PLAN
						1 : 50

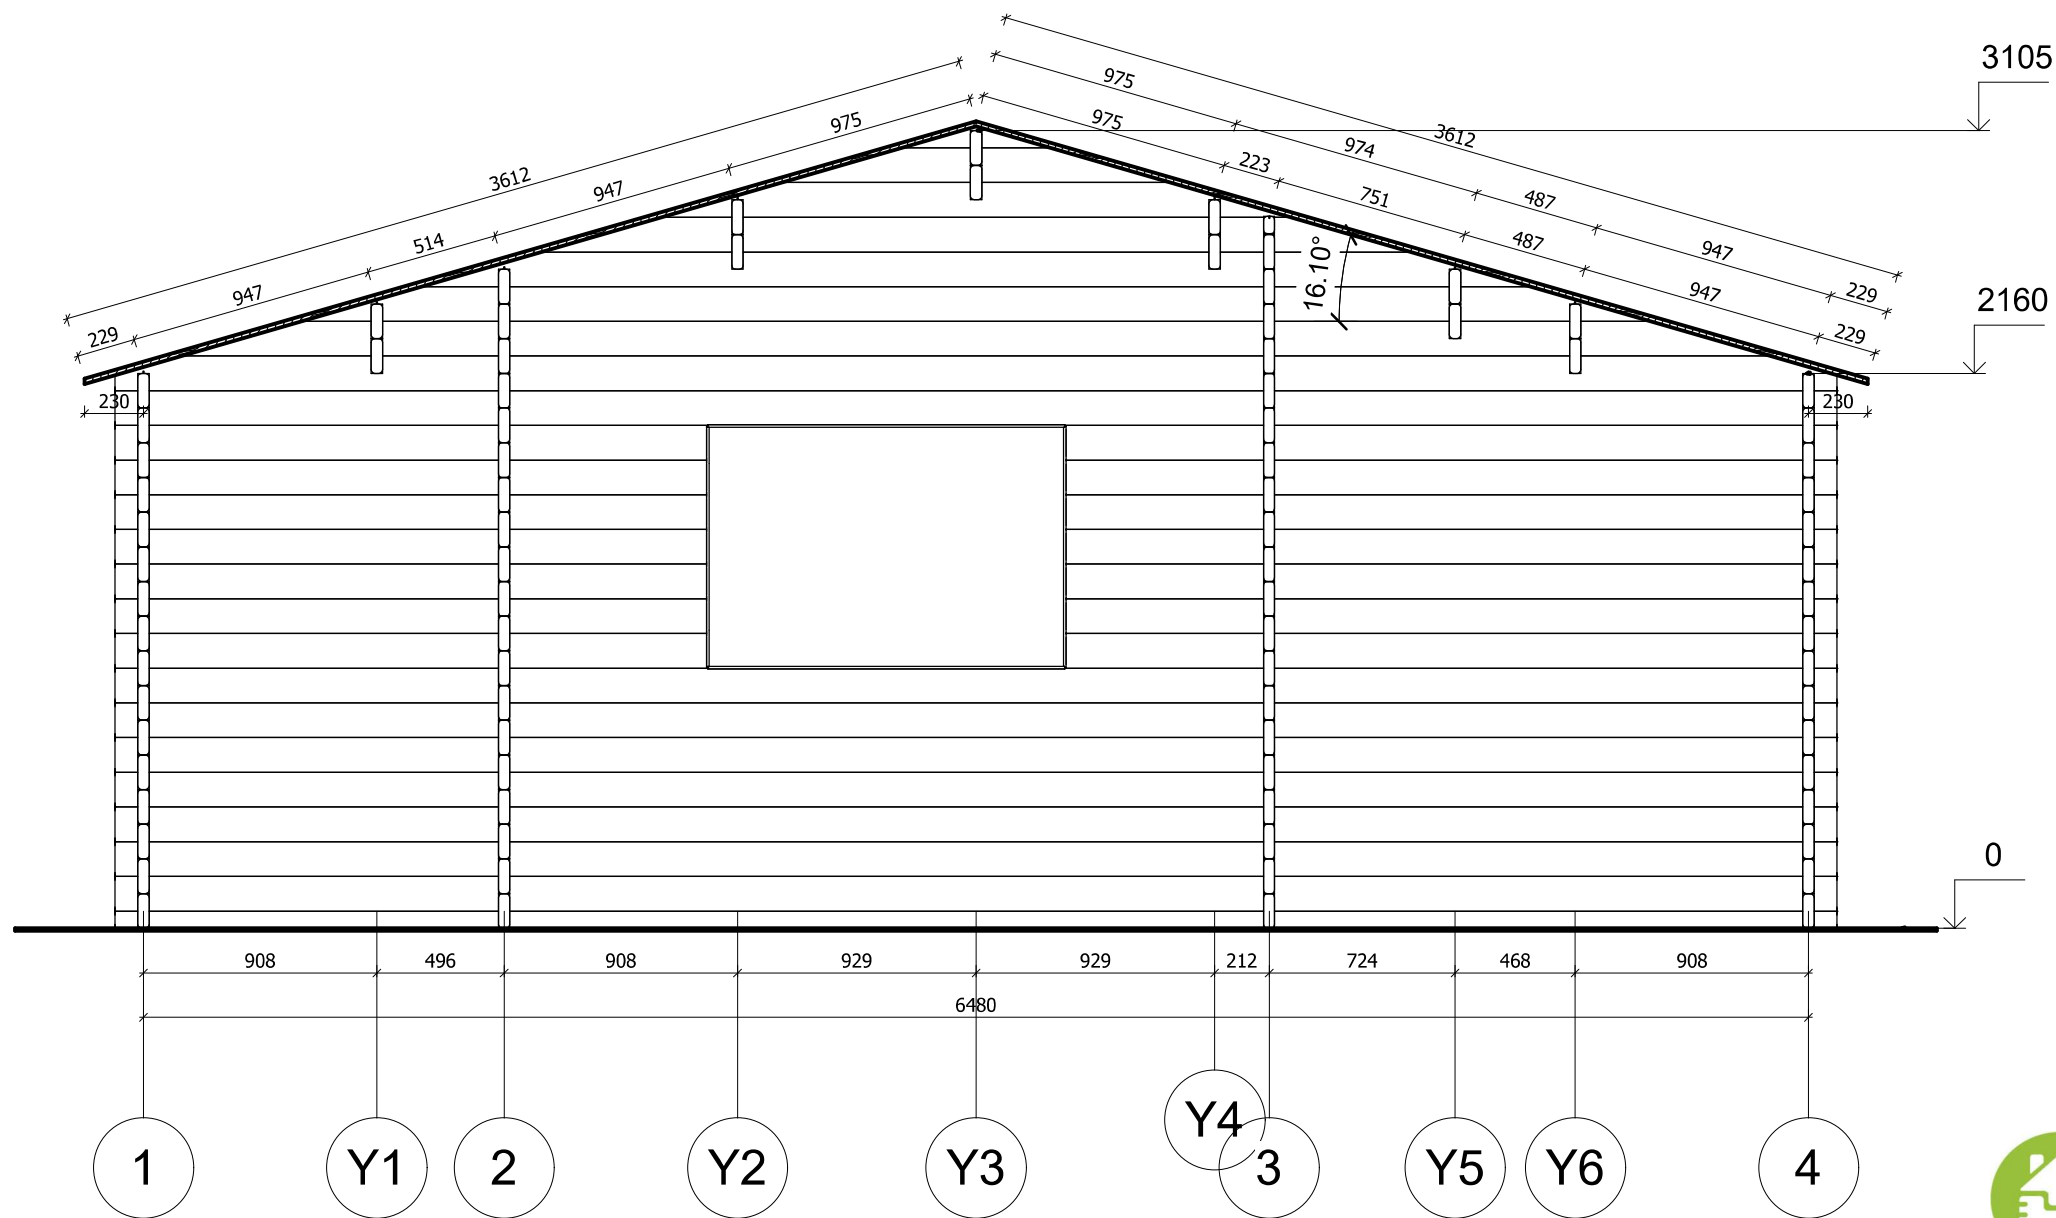


All interior area	23.6 m2	Profile	44x135mm	Project	44_VSP13.1_6.7x5.6 BK	Scale
All roof area	42.2 m2	All terrace	10.6 m2	2021-11-09 16:26:09	Drawing name	VERTICAL SECTION D-14
						1 : 30

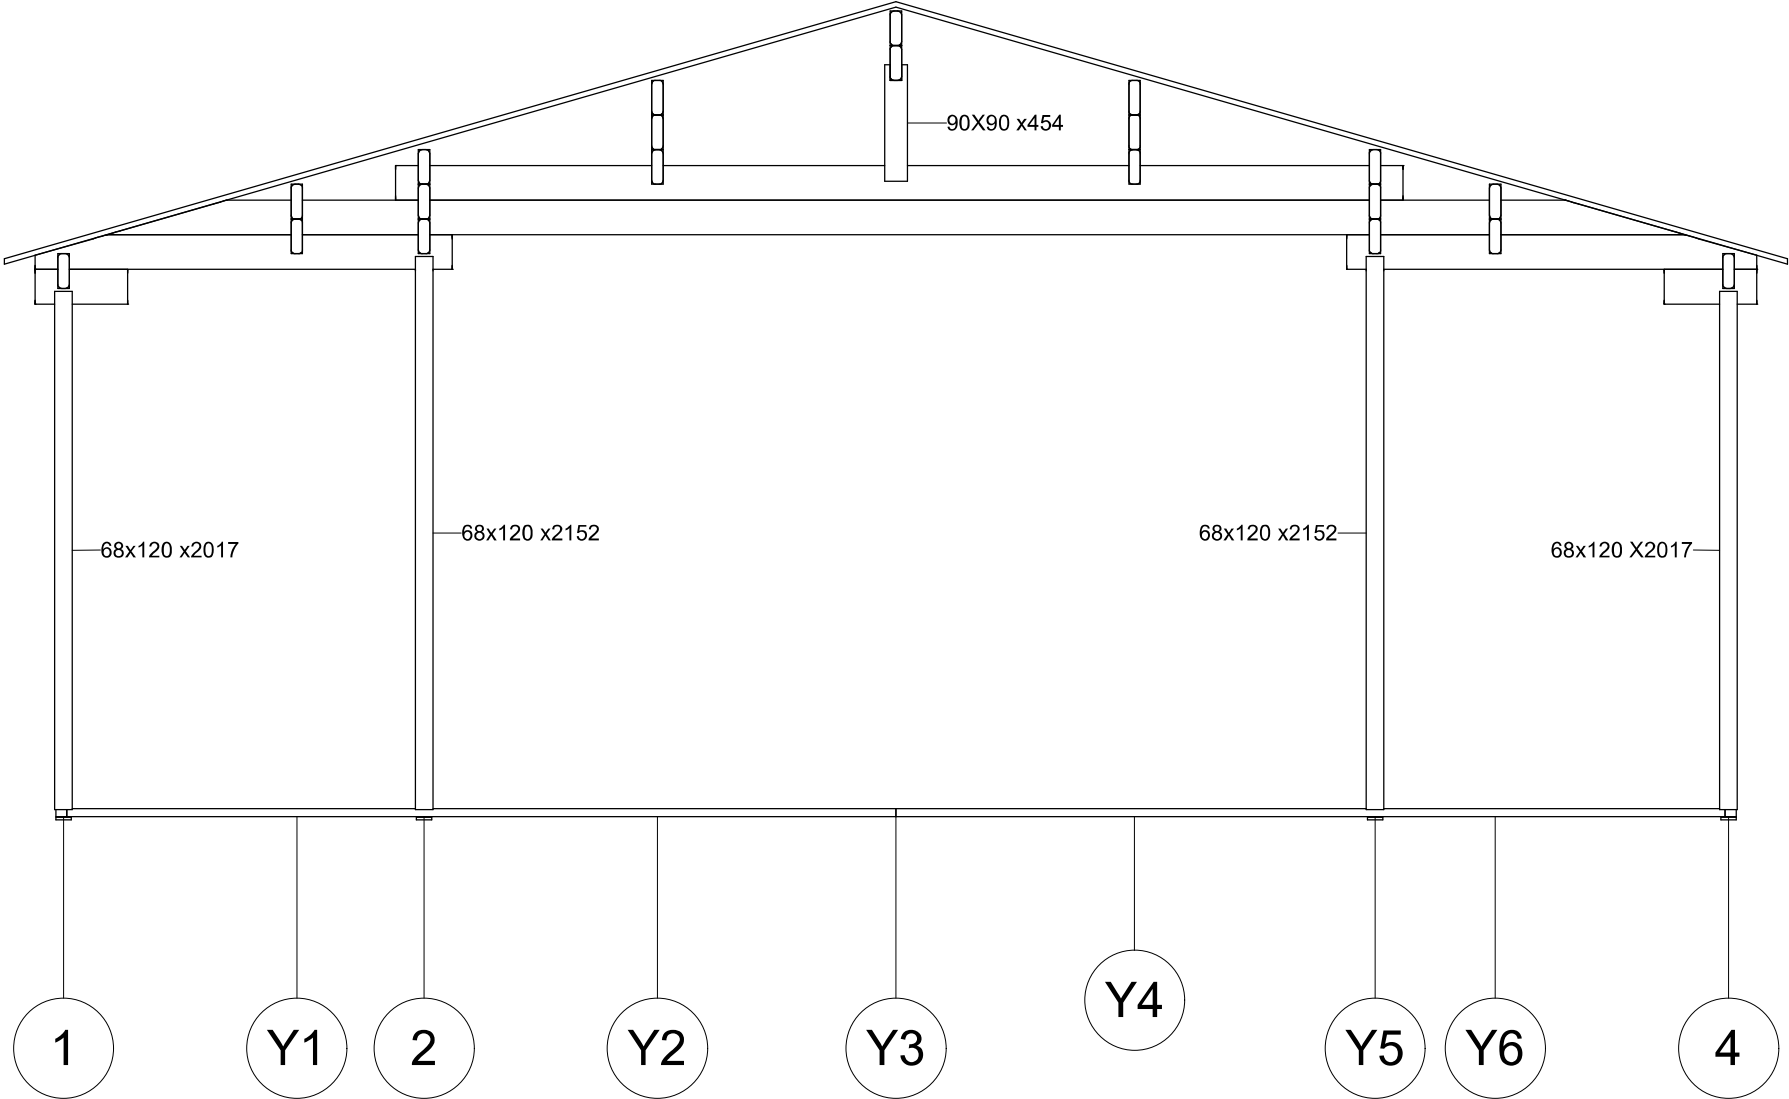


All interior area	23.6 m2	Profile	44x135mm	Project	44_VSP13.1_6.7x5.6 BK	Scale
All roof area	42.2 m2	All terrace	10.6 m2	2021-11-09 16:26:09	Drawing name	VERTICAL SECTION A-14
						1 : 30

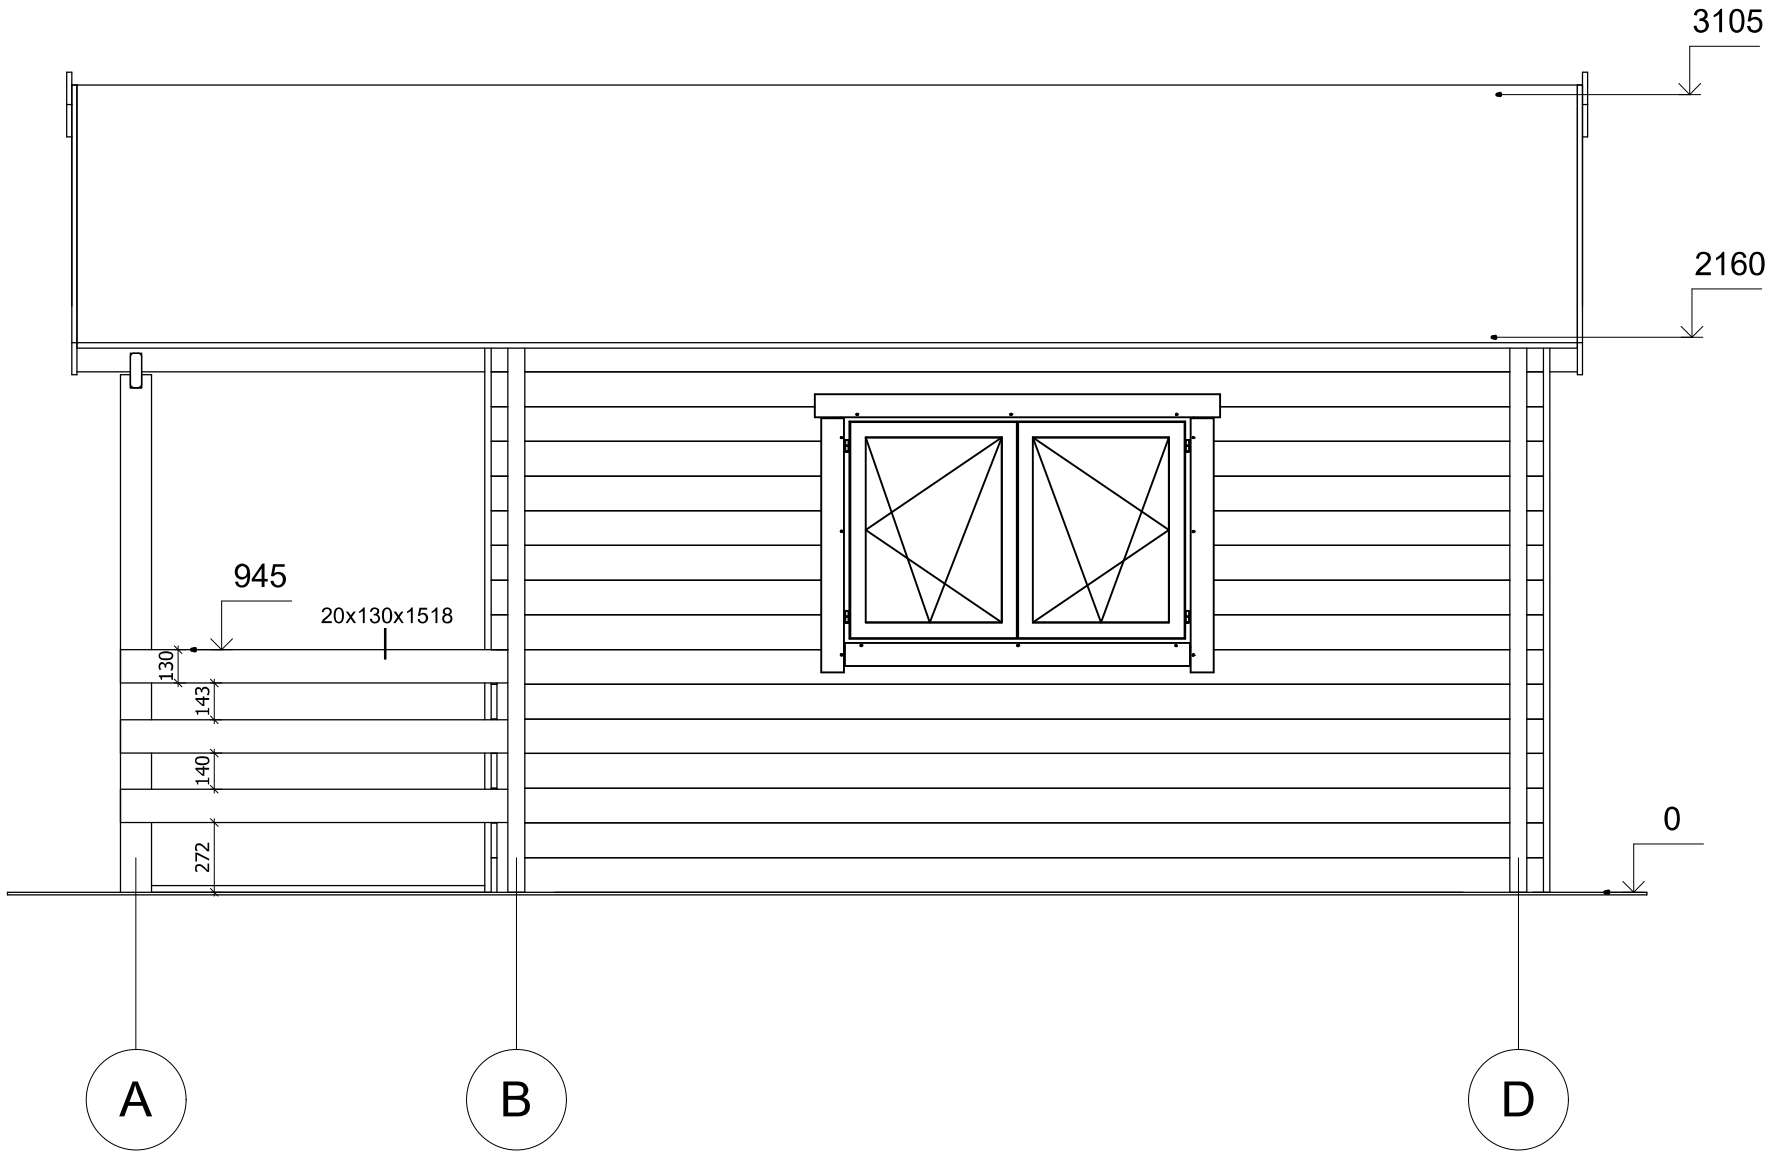


All interior area	23.6 m2	Profile	44x135mm	Project	44_VSP13.1_6.7x5.6 BK	Scale
All roof area	42.2 m2	All terrace	10.6 m2	2021-11-09 16:23:20	Drawing name	FACADE AD

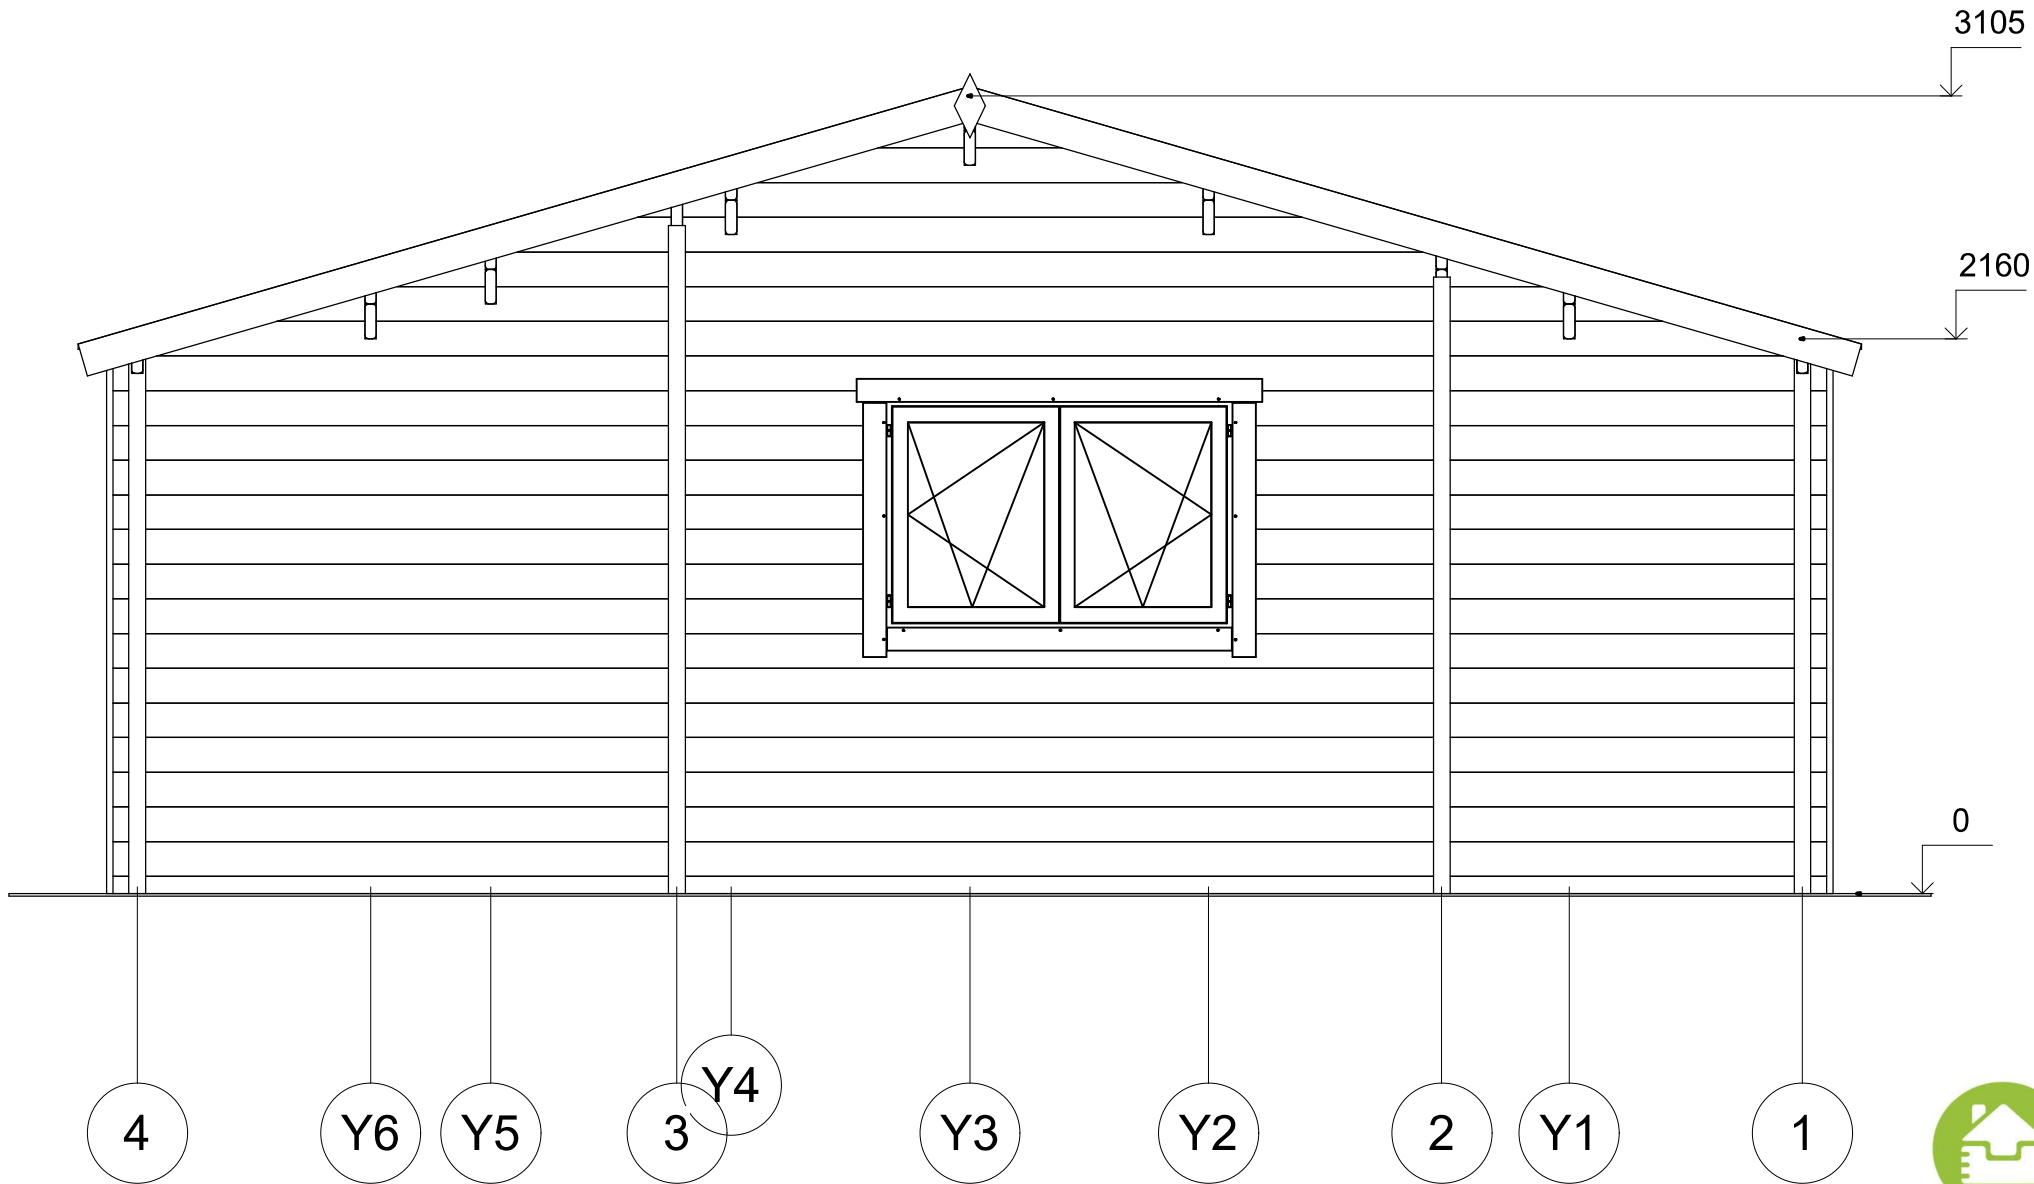

All interior area	23.6 m2	Profile	44x135mm	Project	44_VSP13.1_6.7x5.6 BK	Scale
All roof area	42.2 m2	All terrace	10.6 m2	2021-11-09 16:23:20	Drawing name	FACADE 41
						1 : 30

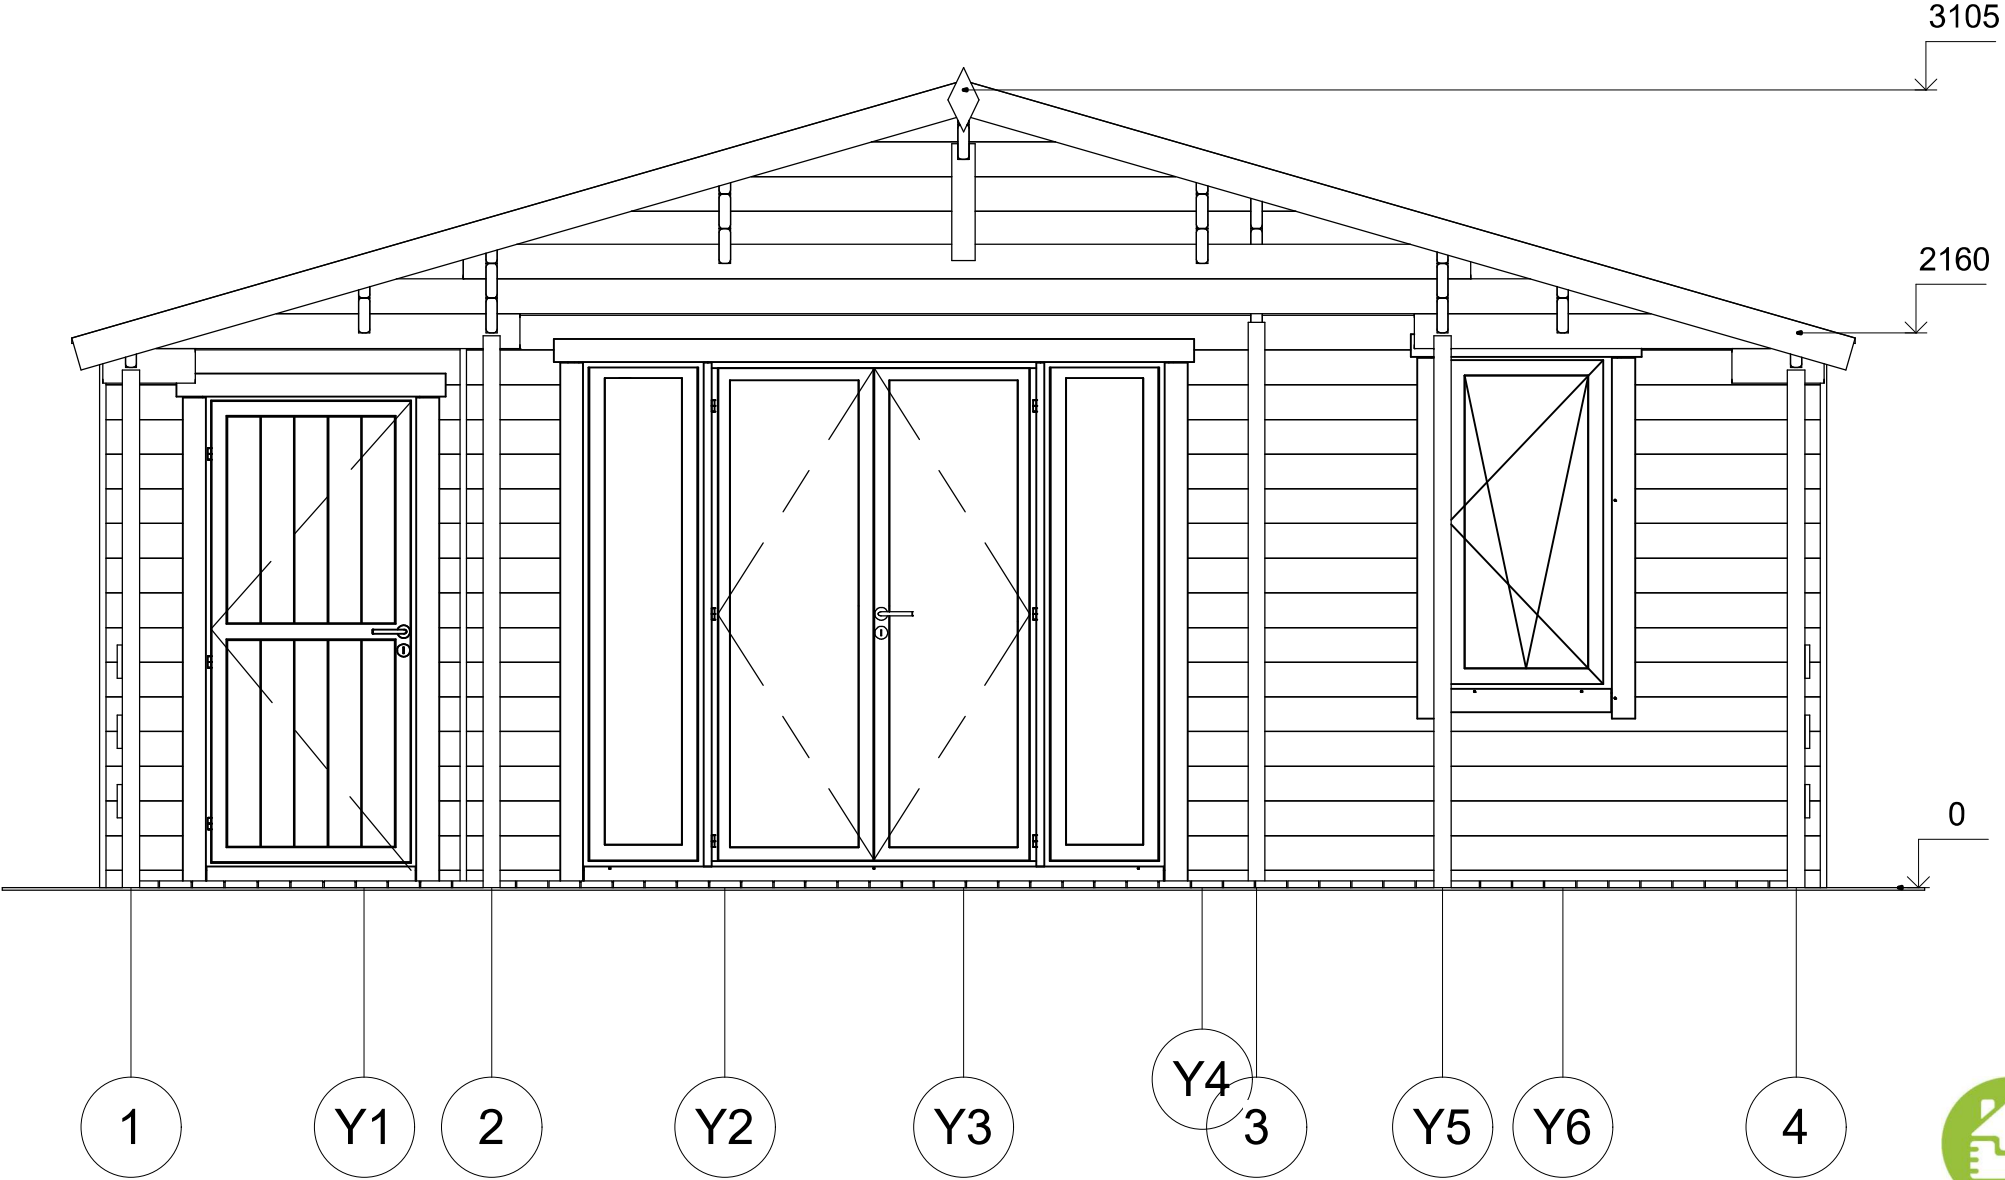

All interior area	23.6 m2	Profile	44x135mm	Project	44_VSP13.1_6.7x5.6 BK	Scale
All roof area	42.2 m2	All terrace	10.6 m2	2021-11-09 16:23:20	Drawing name	FACADE 14
						1 : 30

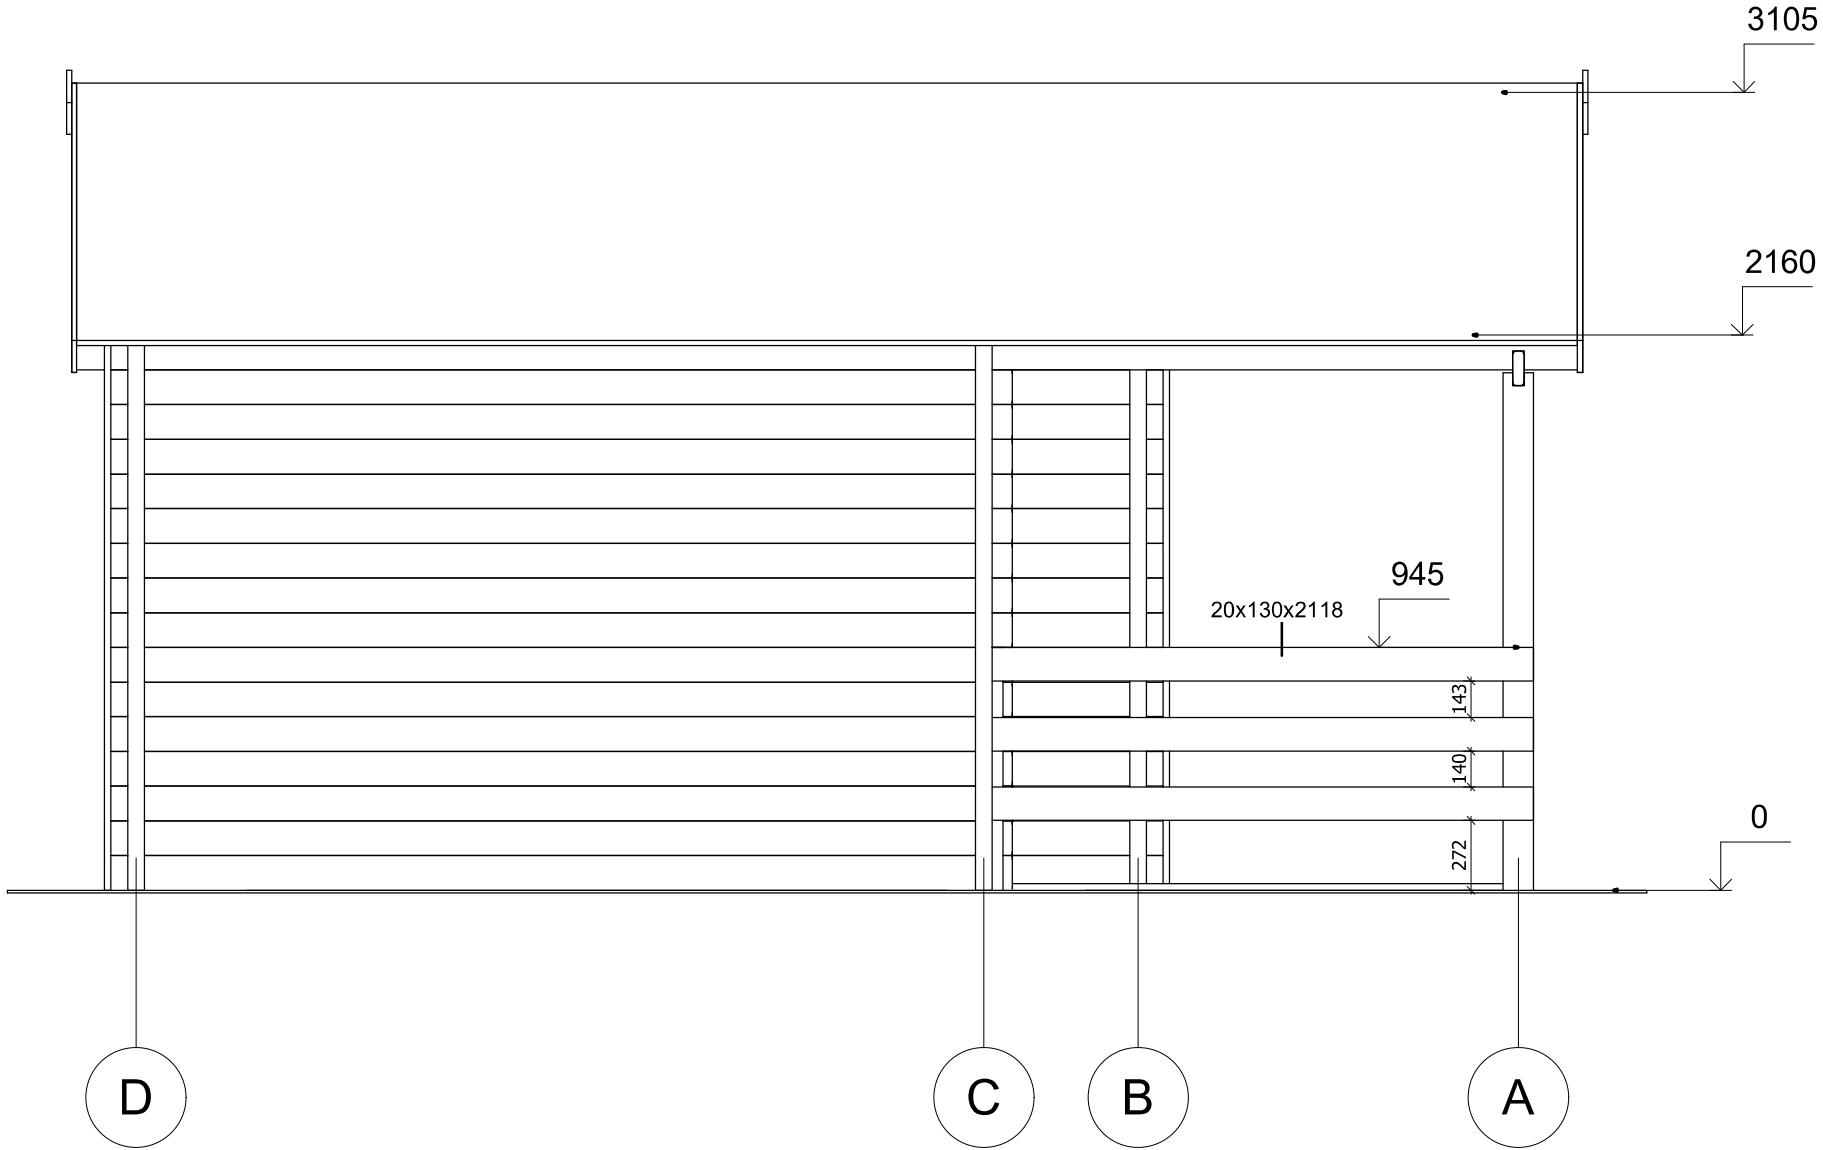

All interior area	23.6 m2	Profile	44x135mm	Project	44_VSP13.1_6.7x5.6 BK	Scale
All roof area	42.2 m2	All terrace	10.6 m2	2021-11-09 16:23:20	Drawing name	FACADE DA