



**Dom letniskowy SOPOT VSP17
6 x 12,3 m, 58 mm, Pełny
zestaw PREMIUM**

Produkt #VSP17_6x12,3_58

91120.00 zł

96320.00-zł / Zaoszczędzisz : 5200.00 zł

Najniższa cena w ciągu ostatnich 30 dni **96320.00 zł**

Cena obowiązuje przez 15 dni

<https://domkiekoarchitektura.pl/dom-letniskowy-sopot-vsp17>



Opis	WARTOŚĆ
Grubość ścian	58 mm
Wymiary ścian (szerokość x długość)	6 x 12,3m
Wysokość ścian	2295 mm
Wysokość do kalenicy	3240 mm
Powierzchnia podłogi	53 ,7 m ² + 14,4 m ² taras
Powierzchnia dachu	66 m ²
Kąt nachylenia dachu	18 ° odpowiada 33 %
Obliczone obciążenie konstrukcji dachu	150 kg/m ²
Okna	Szt. / stronę otwarcia sprawdź według rysunków projektu
Drzwi	Szt. / stronę otwarcia sprawdź według rysunków projektu
Zastosowane szkło	Podwójne zespolone
Wypust dachowy	Sprawdź według rysunków projektu
Powierzchnia zewnętrzna (ściany)	93 m ²
Powierzchnia wewnętrzna (ściany)	187 m ²
Poziom wilgotności drewna	~ 18 %

Wymiary i waga opakowania

H 830 x B 1200 x L 6000 mm = 1320 kg

H 700 x B 1200 x L 6000 mm = 1320 kg

H 600 x B 1200 x L 6000 mm = 1320 kg

H 540 x B 1200 x L 4000 mm = 1310 kg

H 900 x B 1200 x L 4000 mm = 1310 kg

Zestaw produktu

P

- Hydroizolacja na fundament pod podwaliny
- Podwaliny fundamentów płaskich
- Deska podłogowa grubości ok 18 mm z pióro wpustem
- Zestaw listwy przypodłogowej
- Zestaw profilowanych balików ścian:


Balik 58 mm z podwójnym piórem wpust

- Schody lub drabina na antresolę lub piętro, zmienna w zależności od planów i modelu
- Podłoga piętra z litego drewna grubości ok 18 mm z pióro wpustem
- Deska dachowa grubości ok 18 mm z pióro wpustem
- Zestaw elementów wykończeniowych z drewna: deska czołowa dachu, dekoracja dachu, deska czołowa więźby dachowej oraz listwa przysufitowa
- Papa bitumiczna na pokrycie dachowe w rolkach, przybijana
- Zestaw elementów montażowych
- Materiały uszczelniające: taśma do uszczelniania drzwi, okien oraz narożników od wewnątrz; silikon do narożników na zewnątrz oraz uszczelniania ścian
- Próg metalowy do drzwi wejściowych
- Zestaw okien i drzwi z podwójną szybą, drzwi wewnętrzne całkowicie drewniane. Stronę otwarcia drzwi i okien prosimy sprawdzić według rysunków projektu
- Podwójna uszczelka gumowa do dodatkowej ochrony okien i drzwi przed deszczem i wiatrem oraz zestaw zamków i klamek
- Zestaw do montażu tarasu z deski grubości ok 18 mm


Tel.: +48 856 723 031

Kontakt mailowy: sklep@domkiekoarchitektura.pl
www.domkiekoarchitektura.pl


3D WIZUALIZACJA

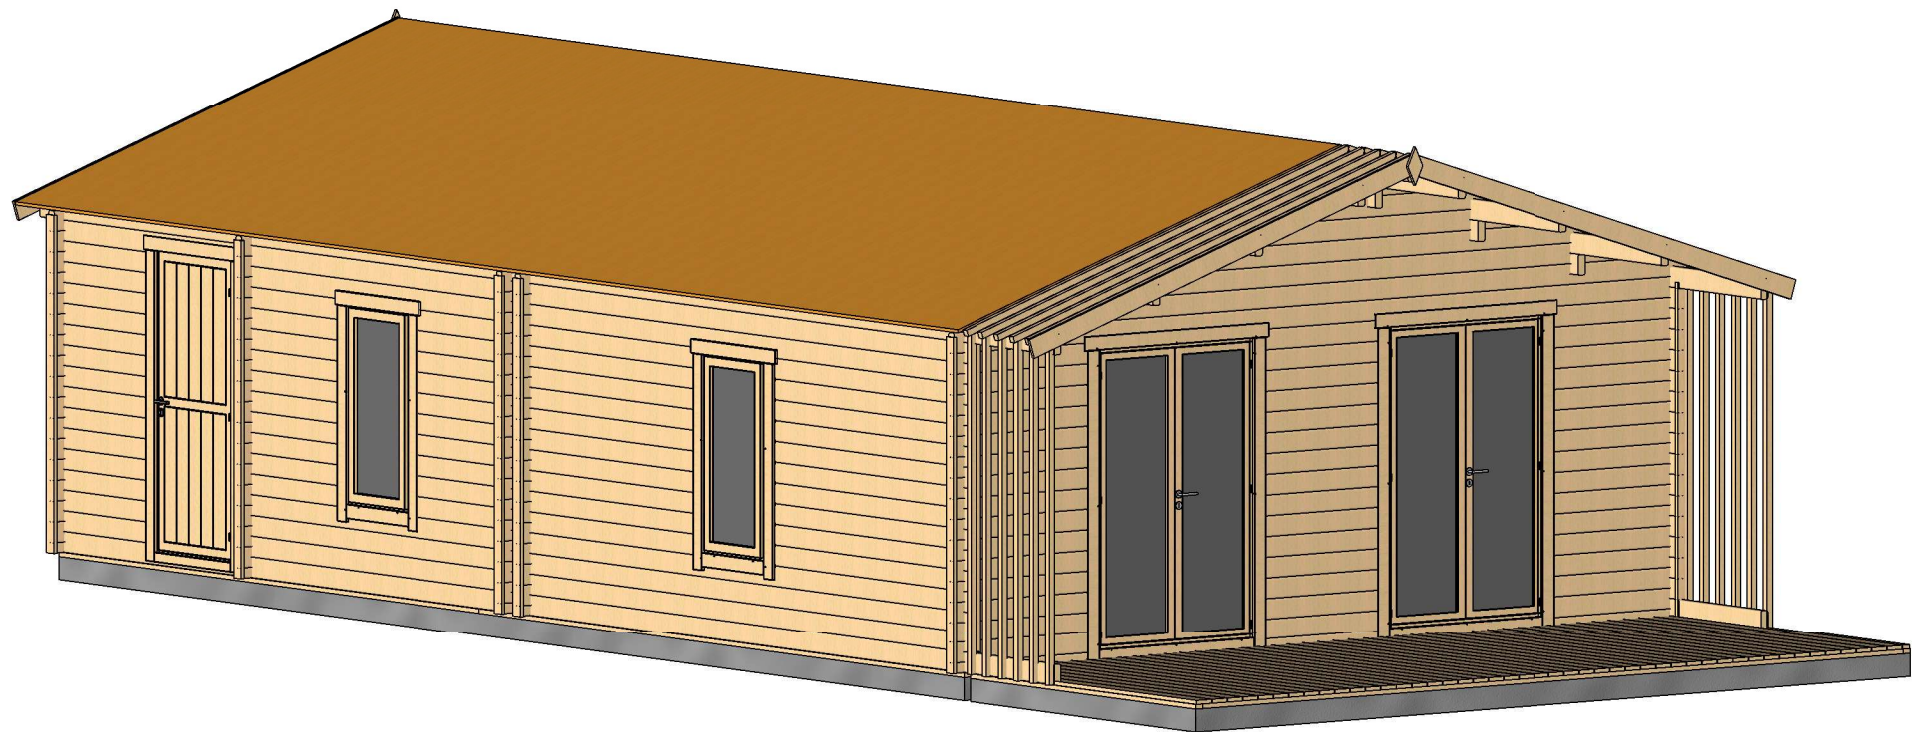

All interior area	53.7 m2	Profile	58x135mm	Project	58_VSP17_6x12,3 BK SH	Scale
All roof area	66 m2	All terrace	14.4 m2	2021-03-22 19:46:42	Drawing name 3D VISUALIZATION	

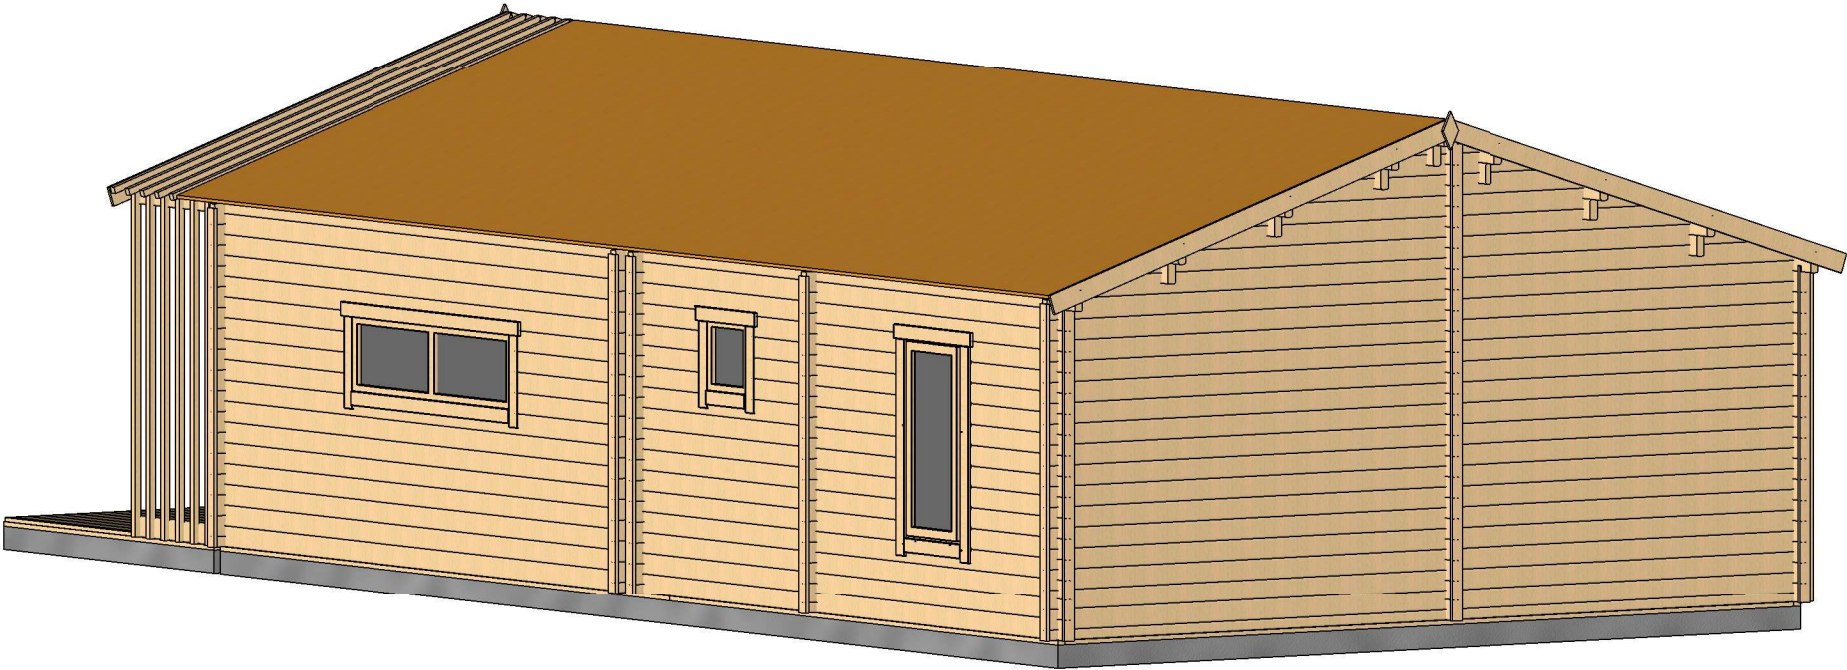


All interior area	53.7 m2	Profile	58x135mm	Project	58_VSP17_6x12,3 BK SH	Scale
All roof area	66 m2	All terrace	14.4 m2	2021-03-22 19:46:43	Drawing name 3D VISUALIZATION 2	

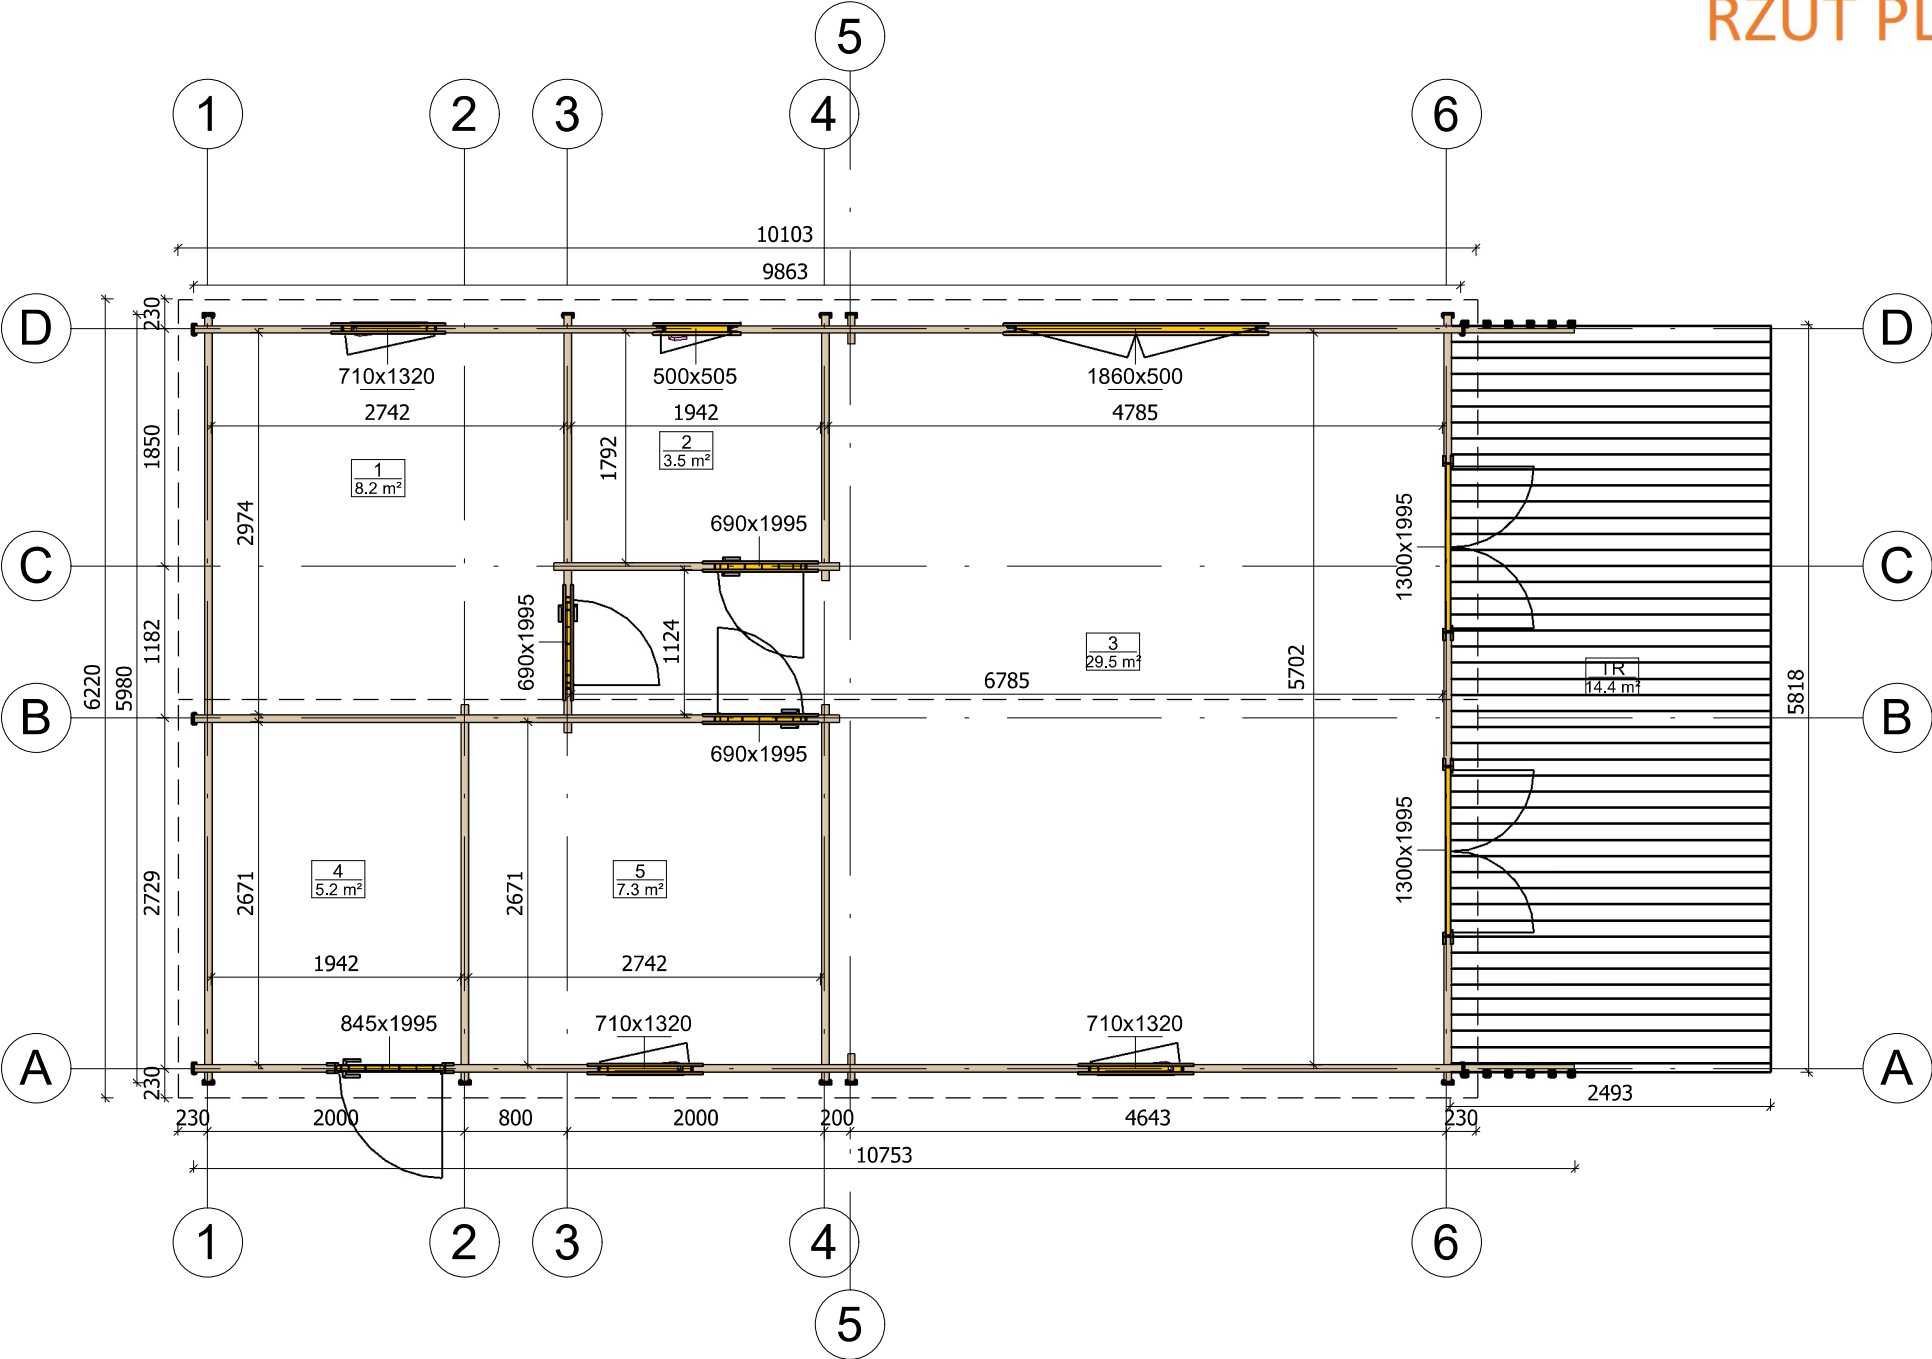


All interior area	53.7 m2	Profile	58x135mm	Project	58_VSP17_6x12,3 BK SH	Scale
All roof area	66 m2	All terrace	14.4 m2	2021-03-22 19:28:08	Drawing name 1 FLOOR PLAN	1 : 60


PRZEKROJ

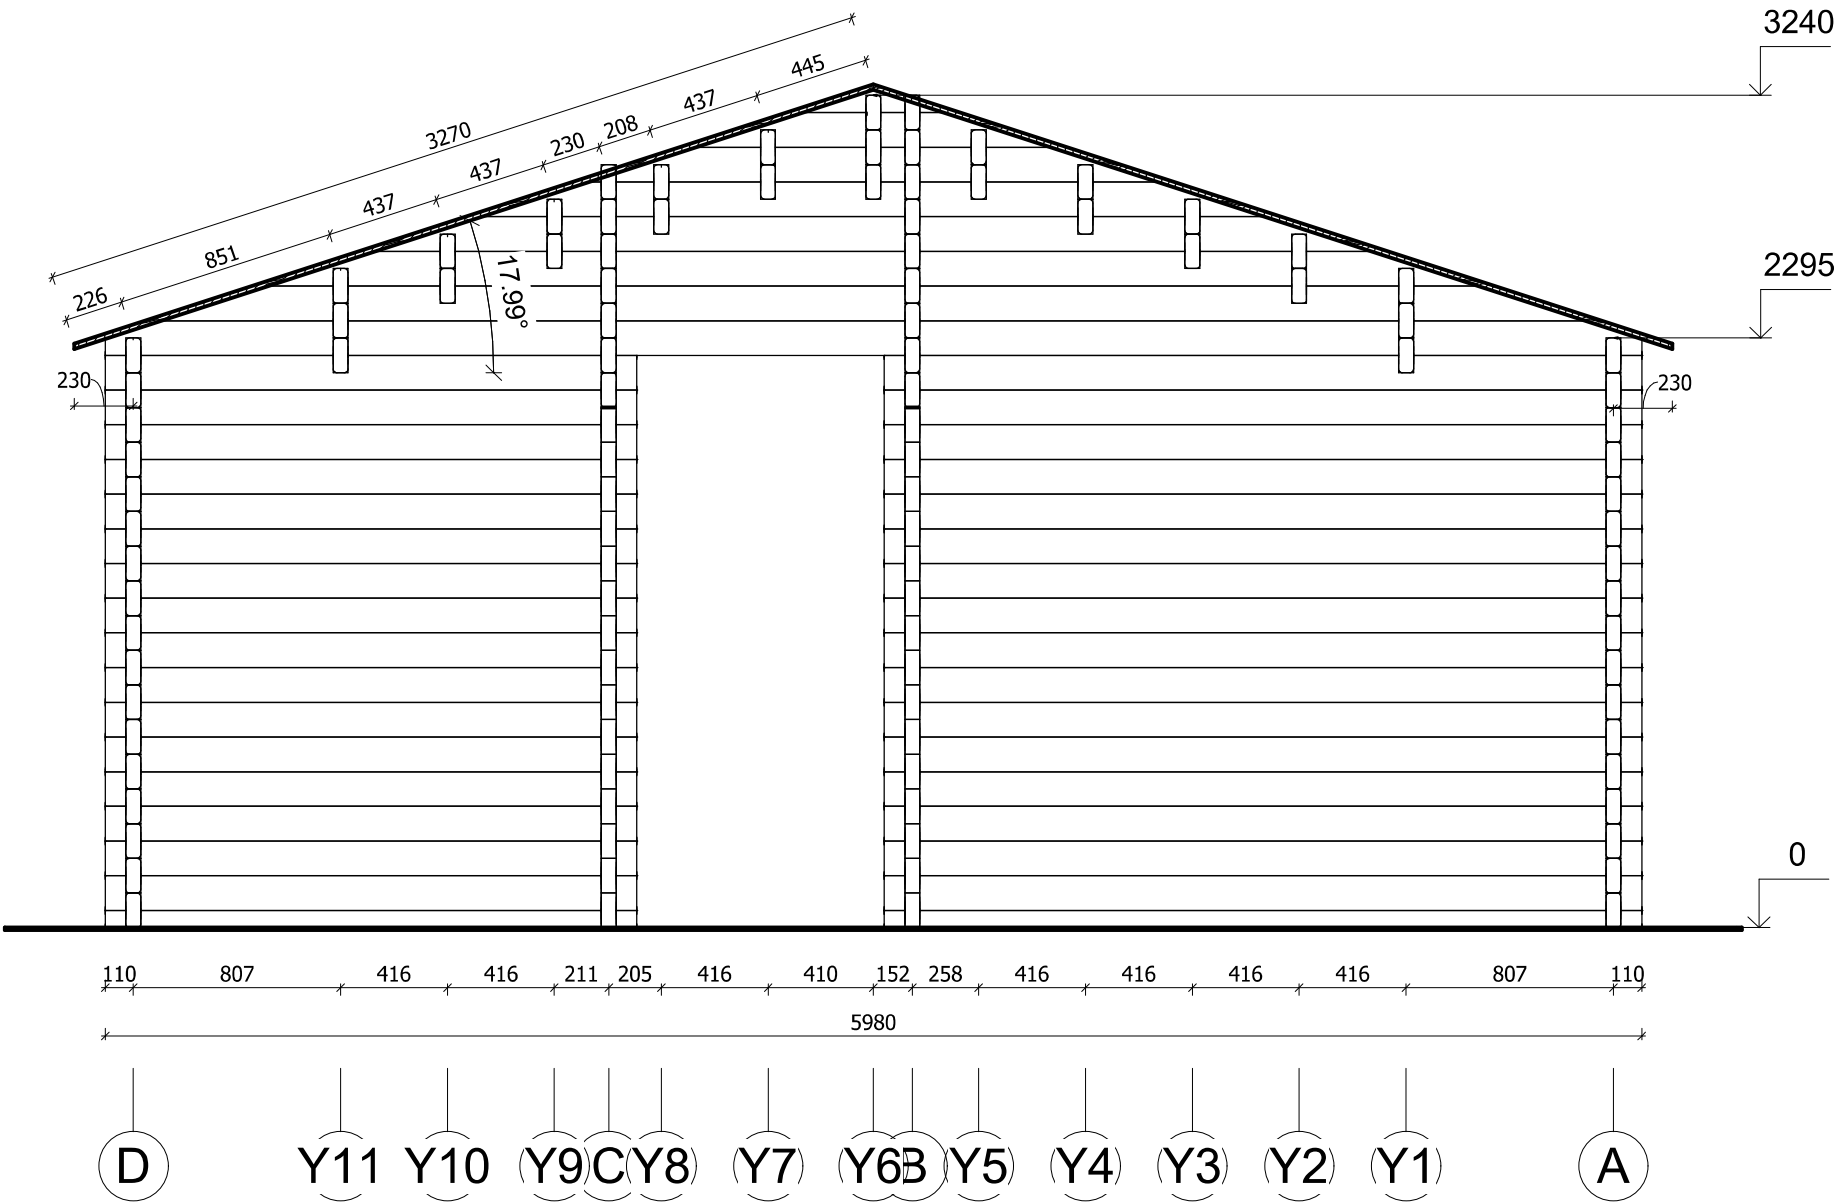


All interior area	53.7 m2	Profile	58x135mm	Project	58_VSP17_6x12,3 BK SH	Scale
All roof area	66 m2	All terrace	14.4 m2	2021-03-22 20:27:04	Drawing name	VERTICAL SECTION 4-DA
						1 : 30

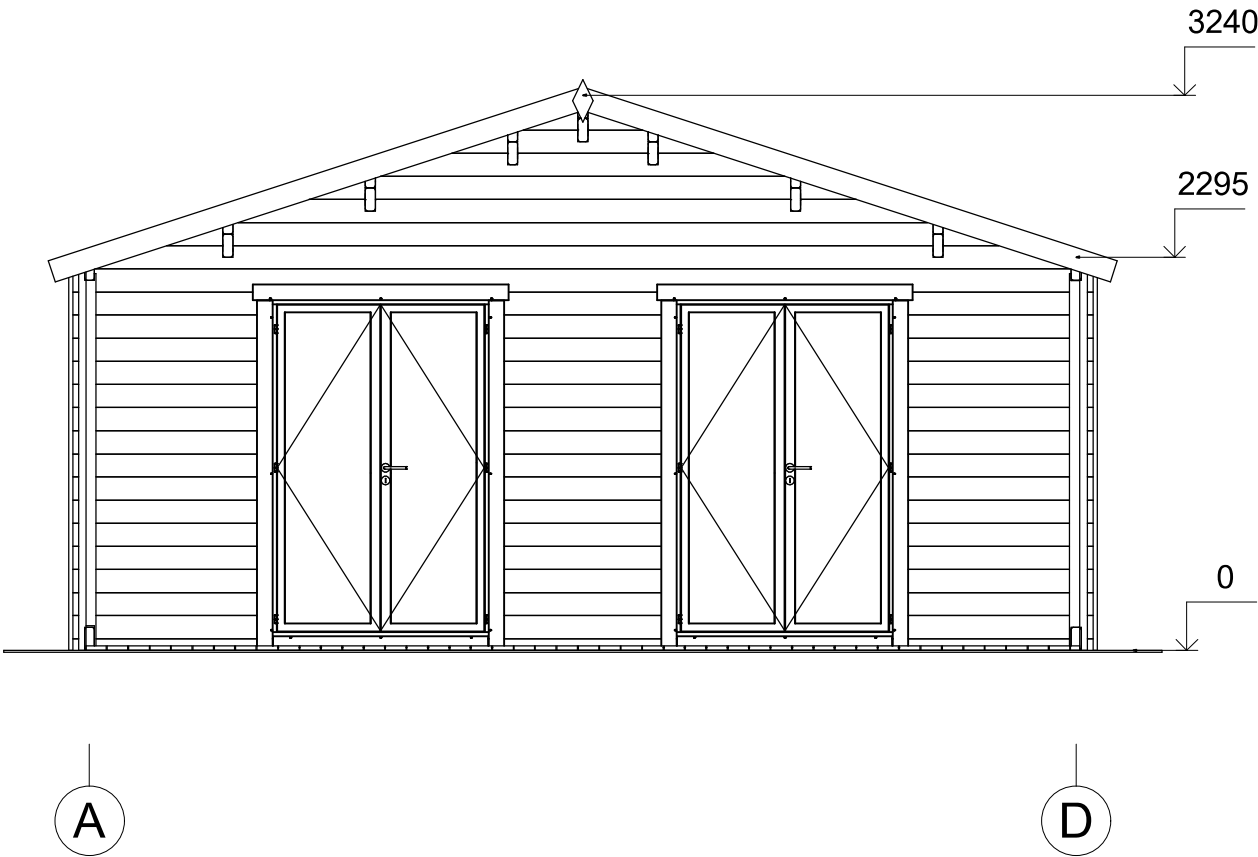


All interior area	53.7 m2	Profile	58x135mm	Project	58_VSP17_6x12,3 BK SH	Scale
All roof area	66 m2	All terrace	14.4 m2	2021-03-22 20:36:47	Drawing name	FACADE AD
						1 : 45

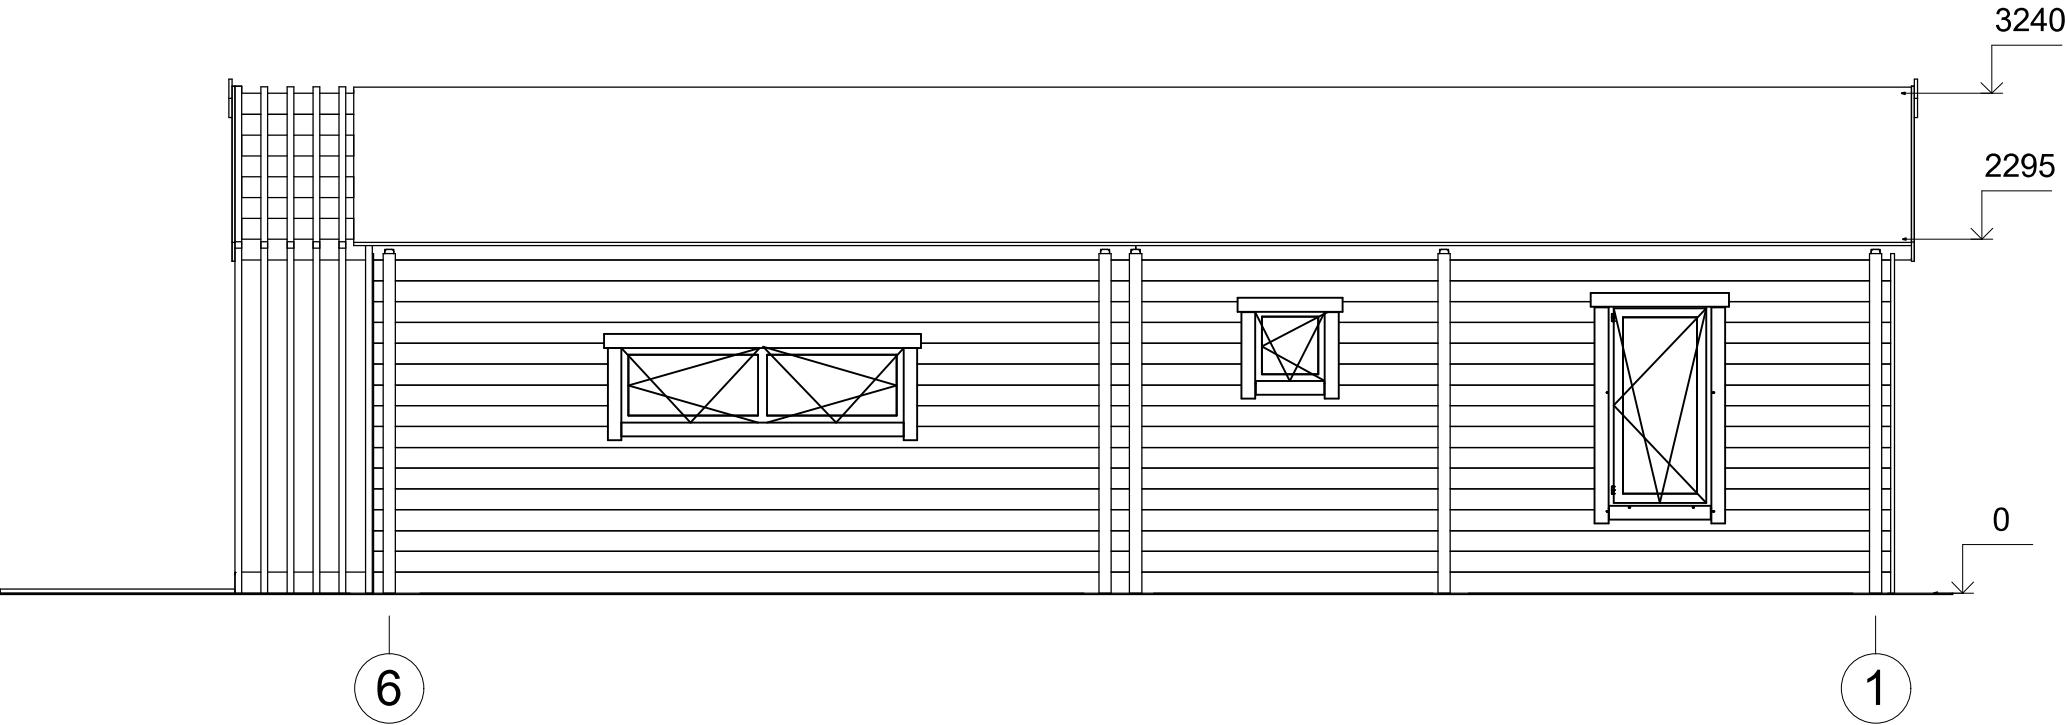

All interior area	53.7 m2	Profile	58x135mm	Project	58_VSP17_6x12,3 BK SH	Scale
All roof area	66 m2	All terrace	14.4 m2	2021-03-22 20:36:48	Drawing name	FACADE 61

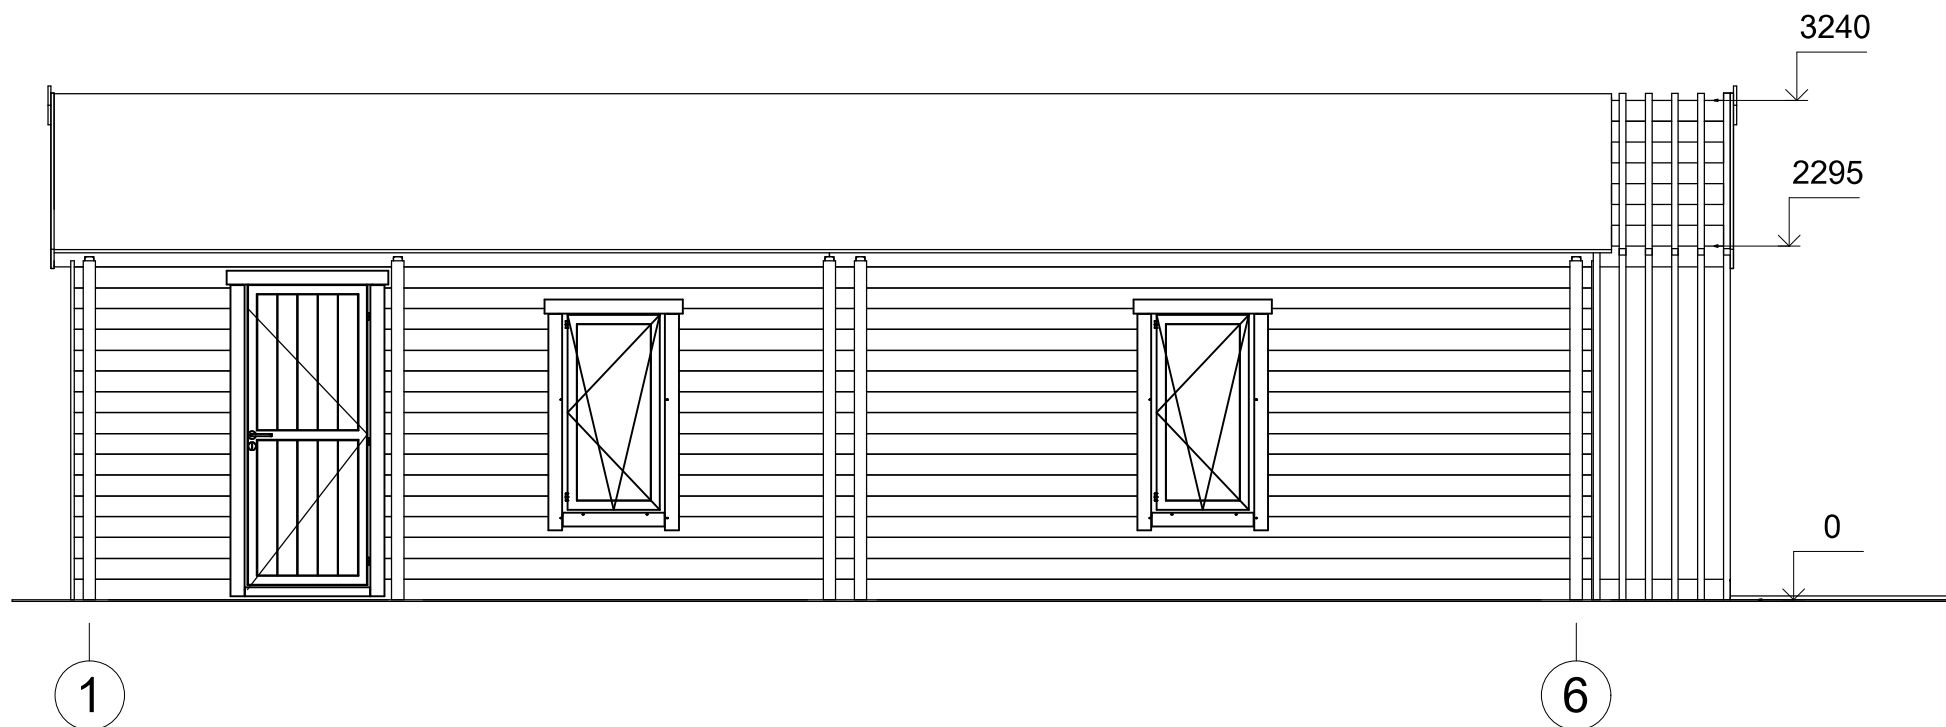

All interior area	53.7 m2	Profile	58x135mm	Project	58_VSP17_6x12,3 BK SH	Scale
All roof area	66 m2	All terrace	14.4 m2	2021-03-22 20:36:48	Drawing name	FACADE 16
						1 : 50

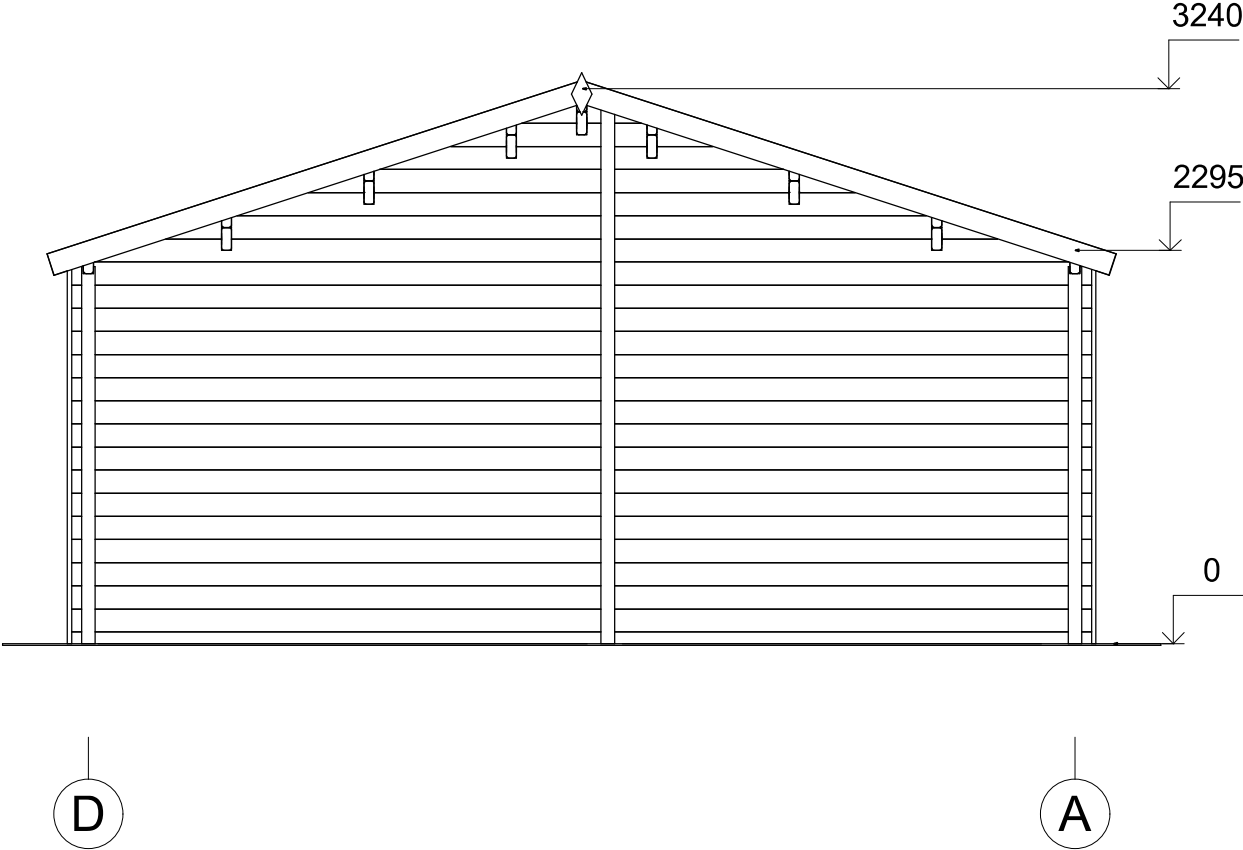

All interior area	53.7 m2	Profile	58x135mm	Project	58_VSP17_6x12,3 BK SH	Scale
All roof area	66 m2	All terrace	14.4 m2	2021-03-22 20:36:49	Drawing name	FACADE DA
						1 : 45