



**Dom letniskowy MILICZ VSP19
7,4 x 5,5 m, 44 mm, Pełny
zestaw PREMIUM**

Produkt #VSP19_7,4x5,5_44

38360.00 zł

41050.00-zł / Zaoszczędzisz : 2690.00 zł

Najniższa cena w ciągu ostatnich 30 dni **41050.00 zł**

Cena obowiązuje przez 15 dni

<https://domkiekoarchitektura.pl/dom-letniskowy-milicz-vsp19>



Opis	WARTOŚĆ
Grubość ścian	44 mm
Wymiary ścian (szerokość x długość)	7,4 x 5,5m
Wysokość ścian	1890 mm
Wysokość do kalenicy	2835 mm
Powierzchnia podłogi	20,7 m ² + 17,4 m ² taras
Powierzchnia dachu	46,5 m ²
Kąt nachylenia dachu	15 ° odpowiada 27 %
Obliczone obciążenie konstrukcji dachu	150 kg/m ²
Okna	Szt. / stronę otwarcia sprawdź według rysunków projektu
Drzwi	Szt. / stronę otwarcia sprawdź według rysunków projektu
Zastosowane szkło	Podwójne zespolone
Wypust dachowy	Sprawdź według rysunków projektu
Powierzchnia zewnętrzna (ściany)	50 m ²
Powierzchnia wewnętrzna (ściany)	84 m ²
Poziom wilgotności drewna	~ 18 %

Wymiary i waga opakowania

H 800 x B 1200 x L 6000 mm = 1430 kg

H 730 x B 1200 x L 6000 mm = 1430 kg

Zestaw produktu

P

- Hydroizolacja na fundament pod podwaliny
- Podwaliny fundamentów płaskich
- Deska podłogowa grubości ok 18 mm z pióro wpustem
- Zestaw listwy przypodłogowej
- Zestaw profilowanych balików ścian:

Balik 44 mm z podwójnym piórem wpust


- Schody lub drabina na antresolę lub piętro, zmienna w zależności od planów i modelu
- Podłoga piętra z litego drewna grubości ok 18 mm z pióro wpustem
- Deska dachowa grubości ok 18 mm z pióro wpustem
- Zestaw elementów wykończeniowych z drewna: deska czołowa dachu, dekoracja dachu, deska czołowa więźby dachowej oraz listwa przysufitowa
- Papa bitumiczna na pokrycie dachowe w rolkach, przybijana
- Zestaw elementów montażowych
- Materiały uszczelniające: taśma do uszczelniania drzwi, okien oraz narożników od wewnątrz; silikon do narożników na zewnątrz oraz uszczelniania ścian
- Próg metalowy do drzwi wejściowych
- Zestaw okien i drzwi z podwójną szybą, drzwi wewnętrzne całkowicie drewniane. Stronę otwarcia drzwi i okien prosimy sprawdzić według rysunków projektu
- Podwójna uszczelka gumowa do dodatkowej ochrony okien i drzwi przed deszczem i wiatrem oraz zestaw zamków i klamek
- Zestaw do montażu tarasu z deski grubości ok 18 mm

Tel.: +48 856 723 031


Kontakt mailowy: sklep@domkiekoarchitektura.pl
www.domkiekoarchitektura.pl




All interior area	20.7 m2	Profile	44x135mm	Project	44_VSP19_7.4x5.5 BK	Scale
All roof area	46.5 m2	All terrace	17.5 m2	2021-10-04 15:53:43	Drawing name 3D VISUALIZATION 1	

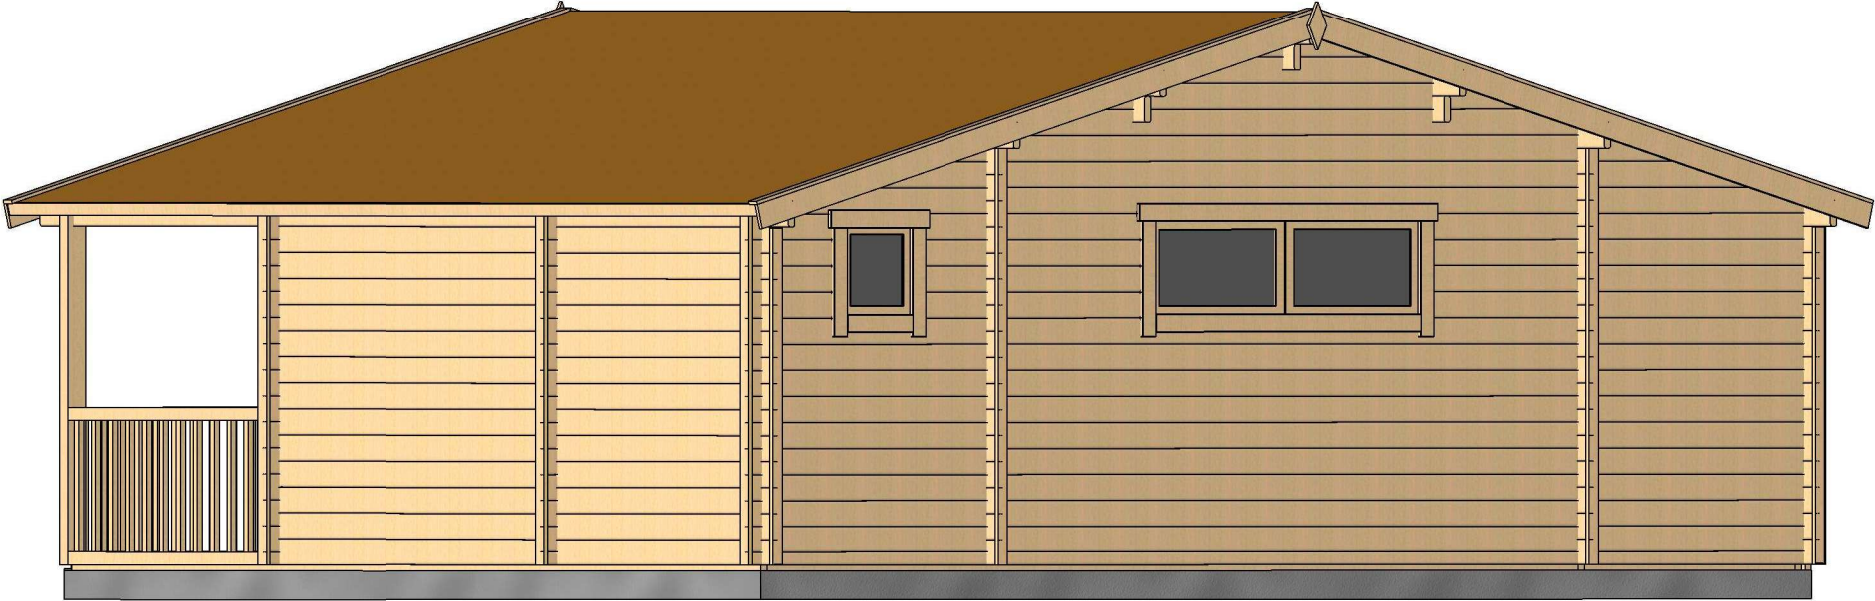


All interior area	20.7 m2	Profile	44x135mm	Project	44_VSP19_7.4x5.5 BK	Scale
All roof area	46.5 m2	All terrace	17.5 m2	2021-10-04 15:53:43	Drawing name 3D VISUALIZATION 2	

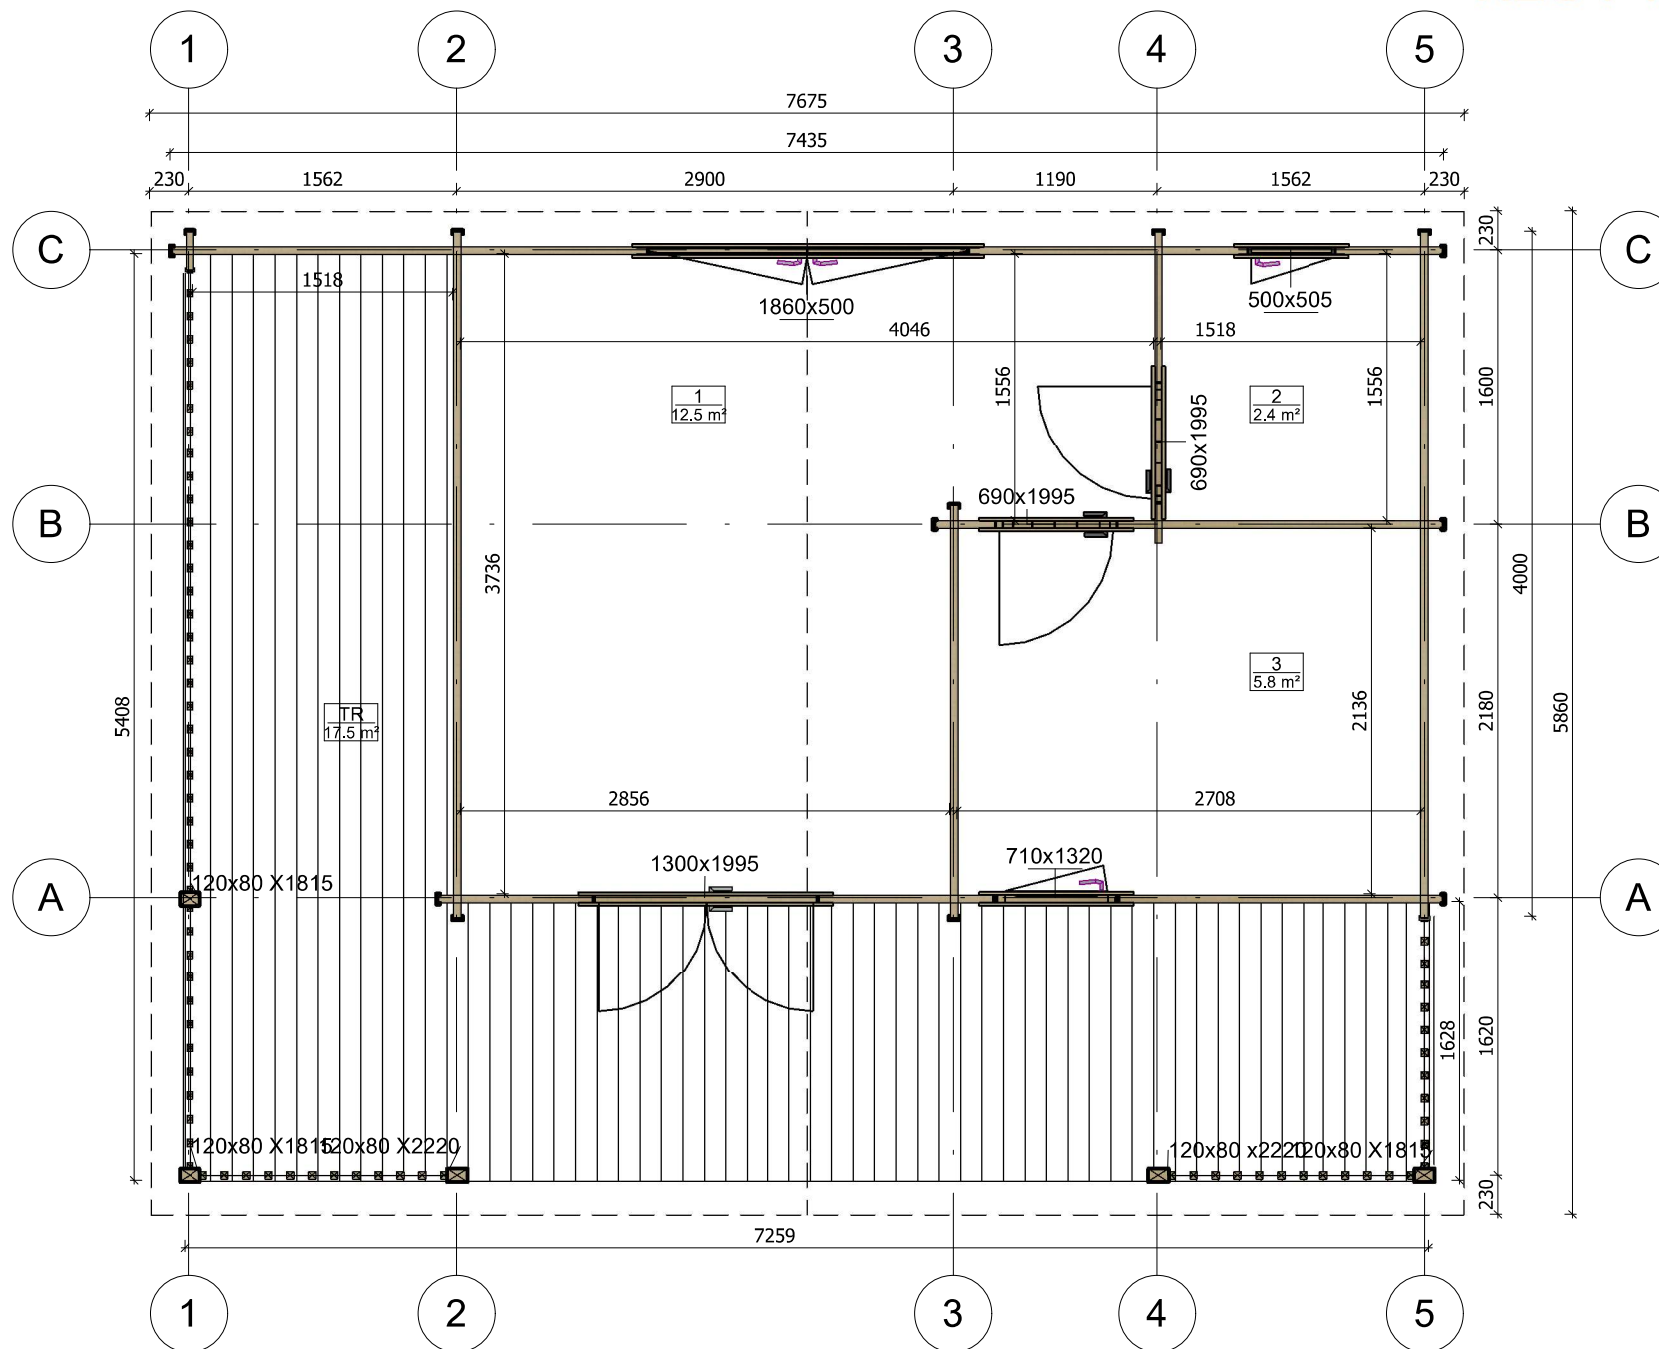


All interior area	20.7 m ²	Profile	44x135mm	Project	44_VSP19_7.4x5.5 BK	Scale
All roof area	46.5 m ²	All terrace	17.5 m ²	2022-03-14 14:40:45	Drawing name	1 FLOOR PLAN
						1 : 45

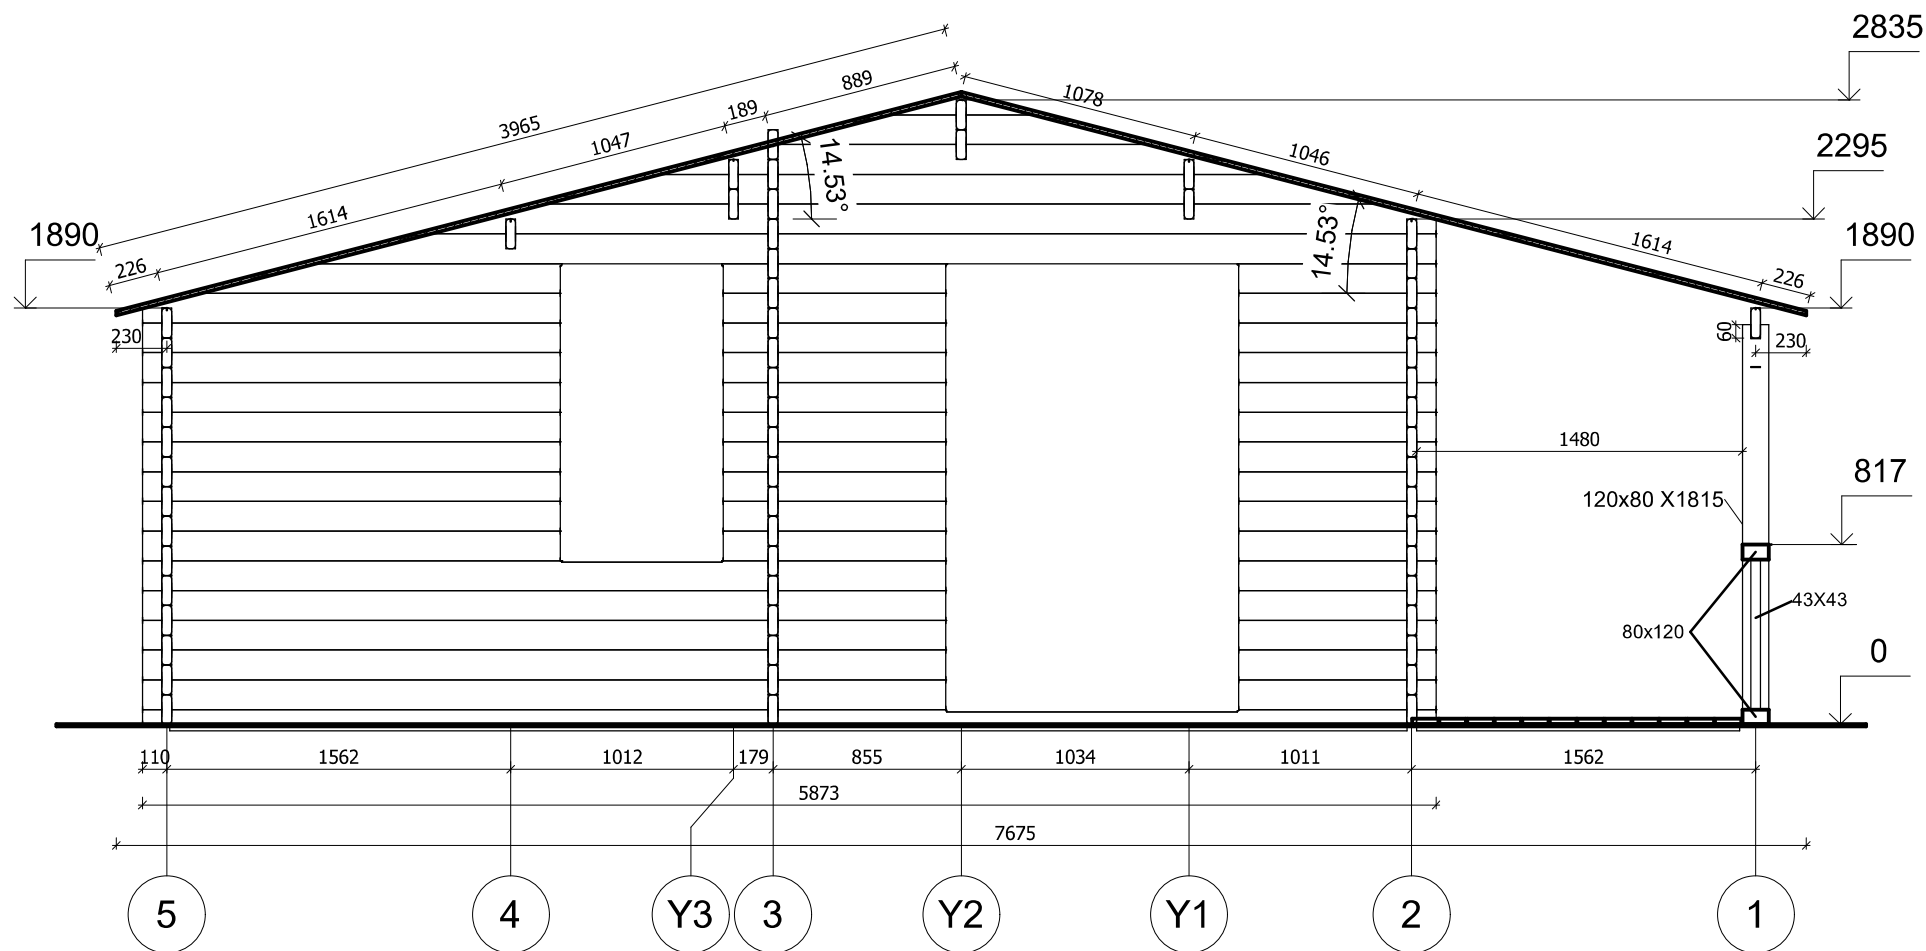

All interior area	20.7 m ²	Profile	44x135mm	Project	44_VSP19_7.4x5.5 BK	Scale
All roof area	46.5 m ²	All terrace	17.5 m ²	2022-03-14 14:23:42	Drawing name	VERTICAL SECTION A-51
						1 : 35

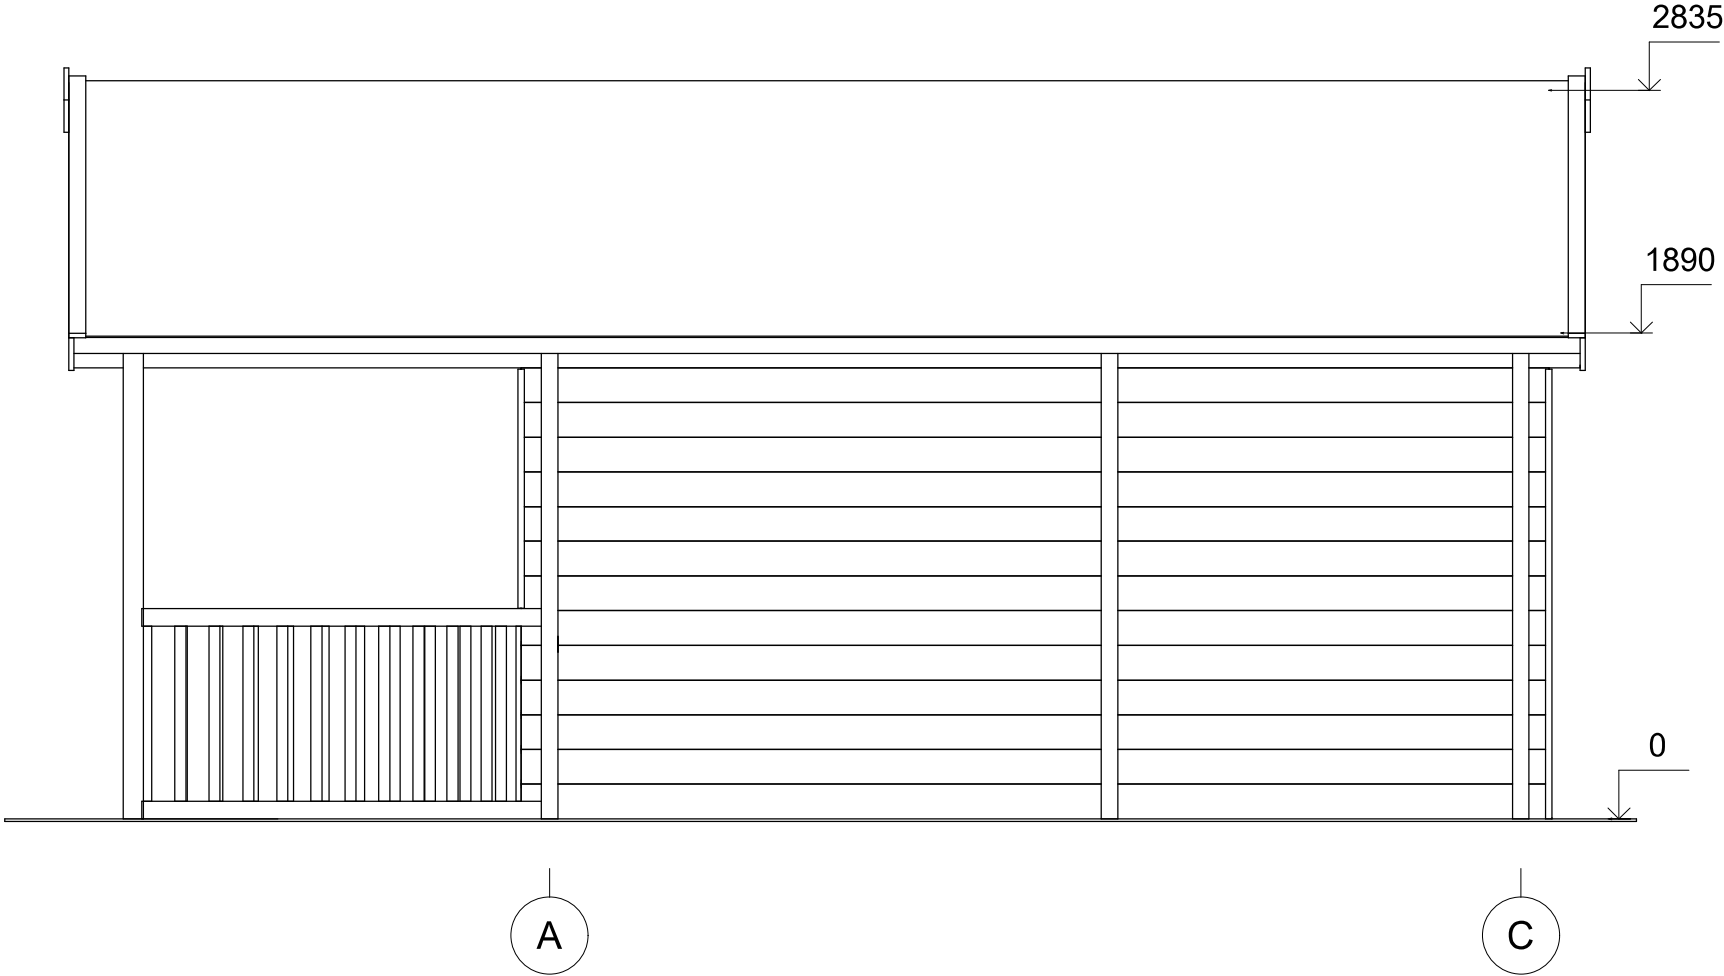


All interior area	20.7 m2	Profile	44x135mm	Project	44_VSP19_7.4x5.5 BK	Scale
All roof area	46.5 m2	All terrace	17.5 m2	2022-03-14 14:33:49	Drawing name	FACADE AC

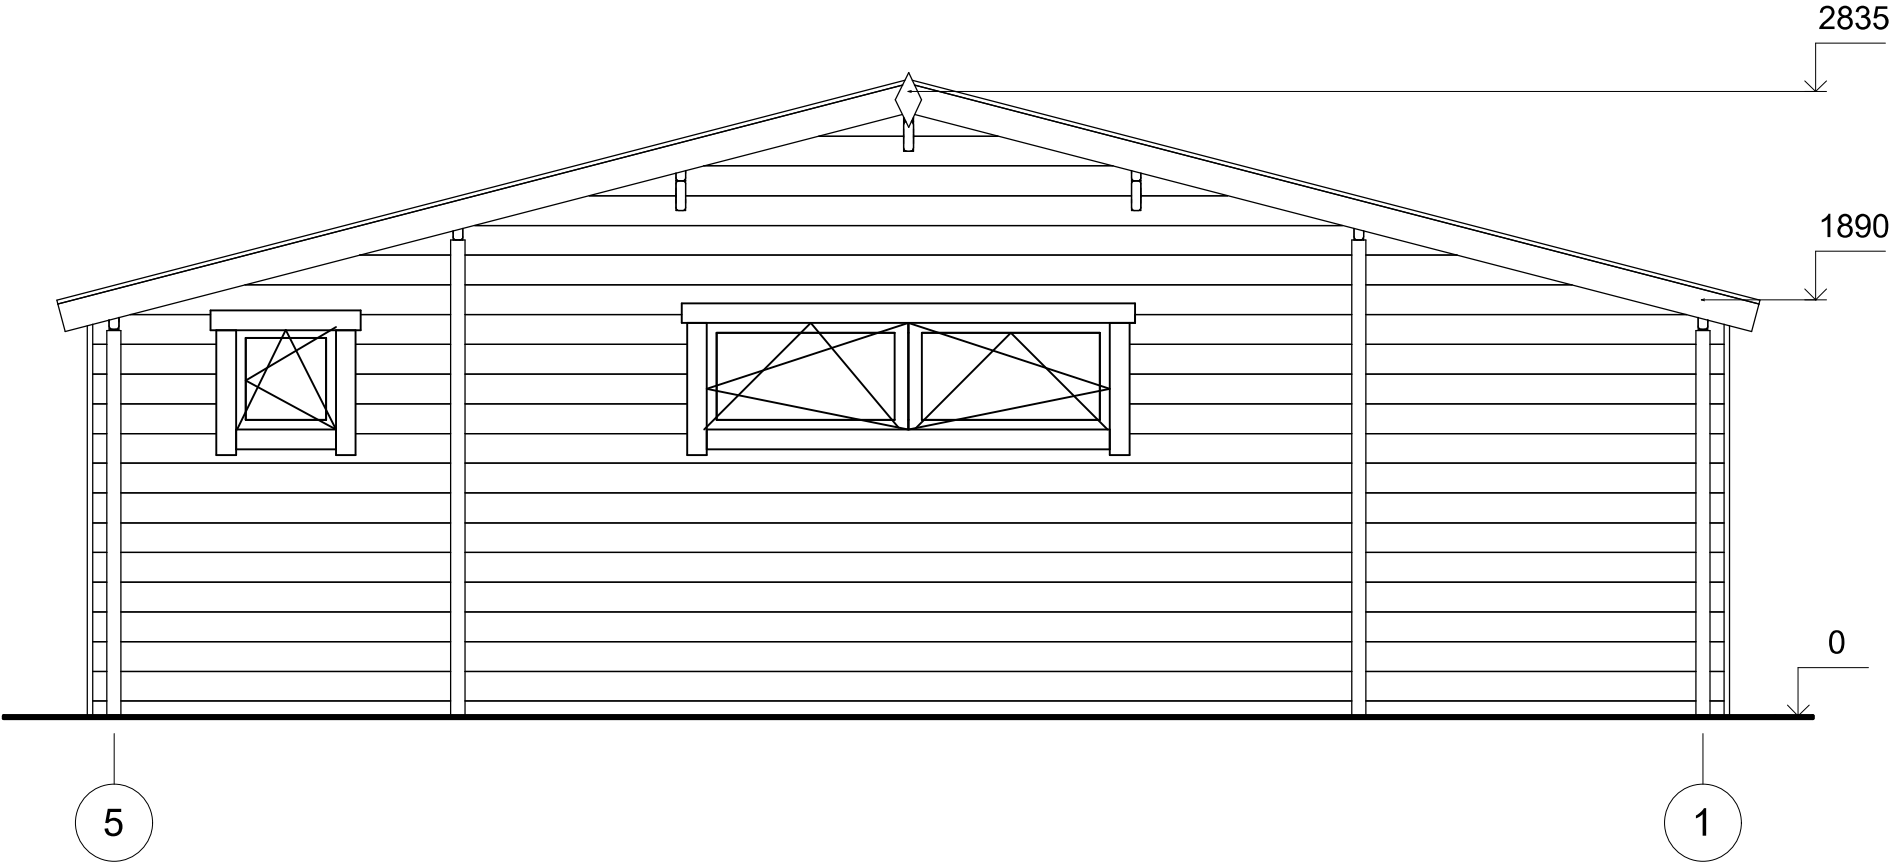

All interior area	20.7 m2	Profile	44x135mm	Project	44_VSP19_7.4x5.5 BK	Scale
All roof area	46.5 m2	All terrace	17.5 m2	2022-03-14 14:33:49	Drawing name	FACADE 51



All interior area	20.7 m2	Profile	44x135mm	Project	44_VSP19_7.4x5.5 BK		Scale
All roof area	46.5 m2	All terrace	17.5 m2	2022-03-14 14:33:49	Drawing name	FACADE 15	1 : 35

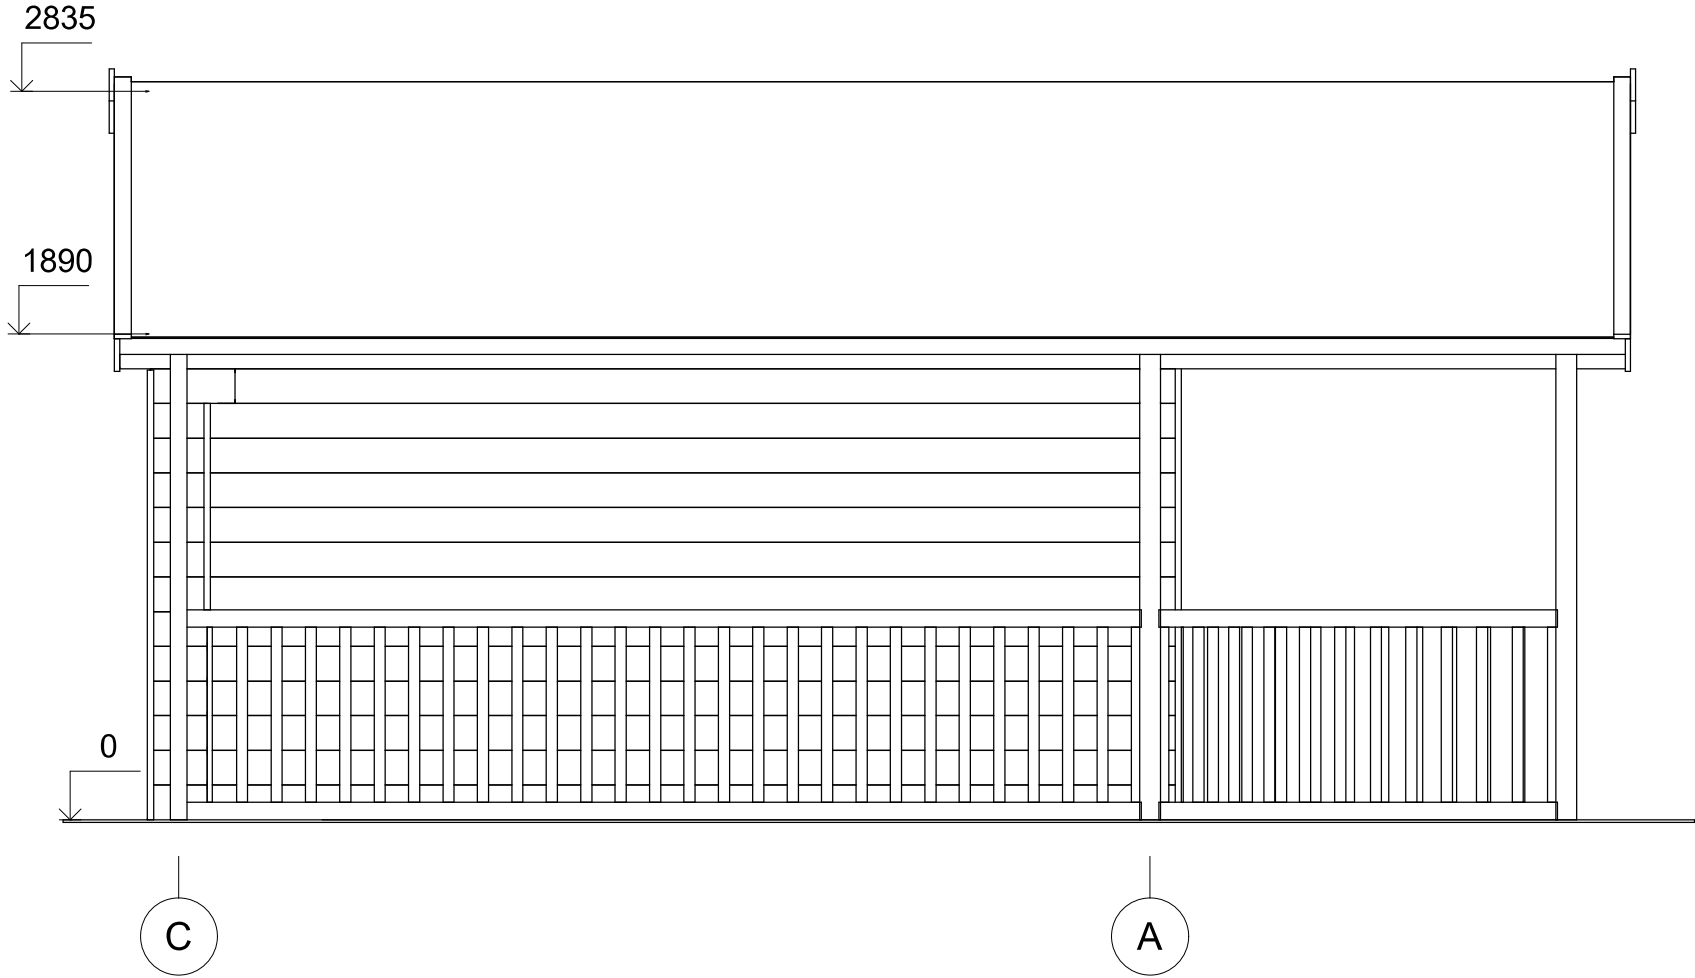

All interior area	20.7 m2	Profile	44x135mm	Project	44_VSP19_7.4x5.5 BK	Scale
All roof area	46.5 m2	All terrace	17.5 m2	2022-03-14 14:33:49	Drawing name	FACADE CA