



**Dom letniskowy KARPACZ
VSP20
5,98 x 5, 44 mm, Pełny zestaw
PREMIUM**

Produkt #VSP20_5,98x5_44

31360.00 zł

33550.00-zł / Zaoszczędzisz : 2190.00 zł

Najniższa cena w ciągu ostatnich 30 dni **33550.00 zł**

Cena obowiązuje przez 15 dni

<https://domkiekoarchitektura.pl/dom-letniskowy-karpacz-vsp20>



Opis	WARTOŚĆ
Grubość ścian	44 mm
Wymiary ścian (szerokość x długość)	5,98 x 5m
Wysokość ścian	2160 mm
Wysokość do kalenicy	2700 mm
Powierzchnia podłogi	21 m ² + 5,6 m ² taras
Powierzchnia dachu	32 m ²
Kąt nachylenia dachu	11 ° odpowiada 20 %
Obliczone obciążenie konstrukcji dachu	150 kg/m ²
Okna	Szt. / stronę otwarcia sprawdź według rysunków projektu
Drzwi	Szt. / stronę otwarcia sprawdź według rysunków projektu
Zastosowane szkło	Podwójne zespolone
Wypust dachowy	Sprawdź według rysunków projektu
Powierzchnia zewnętrzna (ściany)	46 m ²
Powierzchnia wewnętrzna (ściany)	78 m ²
Poziom wilgotności drewna	~ 18 %

Wymiary i waga opakowania

H 700 x B 1200 x L 6000 mm = 1250 kg

H 650 x B 1200 x L 6000 mm = 1250 kg

Zestaw produktu

P


- Hydroizolacja na fundament pod podwaliny
- Podwaliny fundamentów płaskich
- Deska podłogowa grubości ok 18 mm z pióro wpustem
- Zestaw listwy przypodłogowej
- Zestaw profilowanych balików ścian:

Balik 44 mm z podwójnym piórem wpust


- Schody lub drabina na antresolę lub piętro, zmienna w zależności od planów i modelu
- Podłoga piętra z litego drewna grubości ok 18 mm z pióro wpustem
- Deska dachowa grubości ok 18 mm z pióro wpustem
- Zestaw elementów wykończeniowych z drewna: deska czołowa dachu, dekoracja dachu, deska czołowa więźby dachowej oraz listwa przysufitowa
- Papa bitumiczna na pokrycie dachowe w rolkach, przybijana
- Zestaw elementów montażowych
- Materiały uszczelniające: taśma do uszczelniania drzwi, okien oraz narożników od wewnątrz; silikon do narożników na zewnątrz oraz uszczelniania ścian
- Próg metalowy do drzwi wejściowych
- Zestaw okien i drzwi z podwójną szybą, drzwi wewnętrzne całkowicie drewniane. Stronę otwarcia drzwi i okien prosimy sprawdzić według rysunków projektu
- Podwójna uszczelka gumowa do dodatkowej ochrony okien i drzwi przed deszczem i wiatrem oraz zestaw zamków i klamek
- Zestaw do montażu tarasu z deski grubości ok 18 mm

Tel.: +48 856 723 031

Kontakt mailowy: sklep@domkiekoarchitektura.pl
www.domkiekoarchitektura.pl

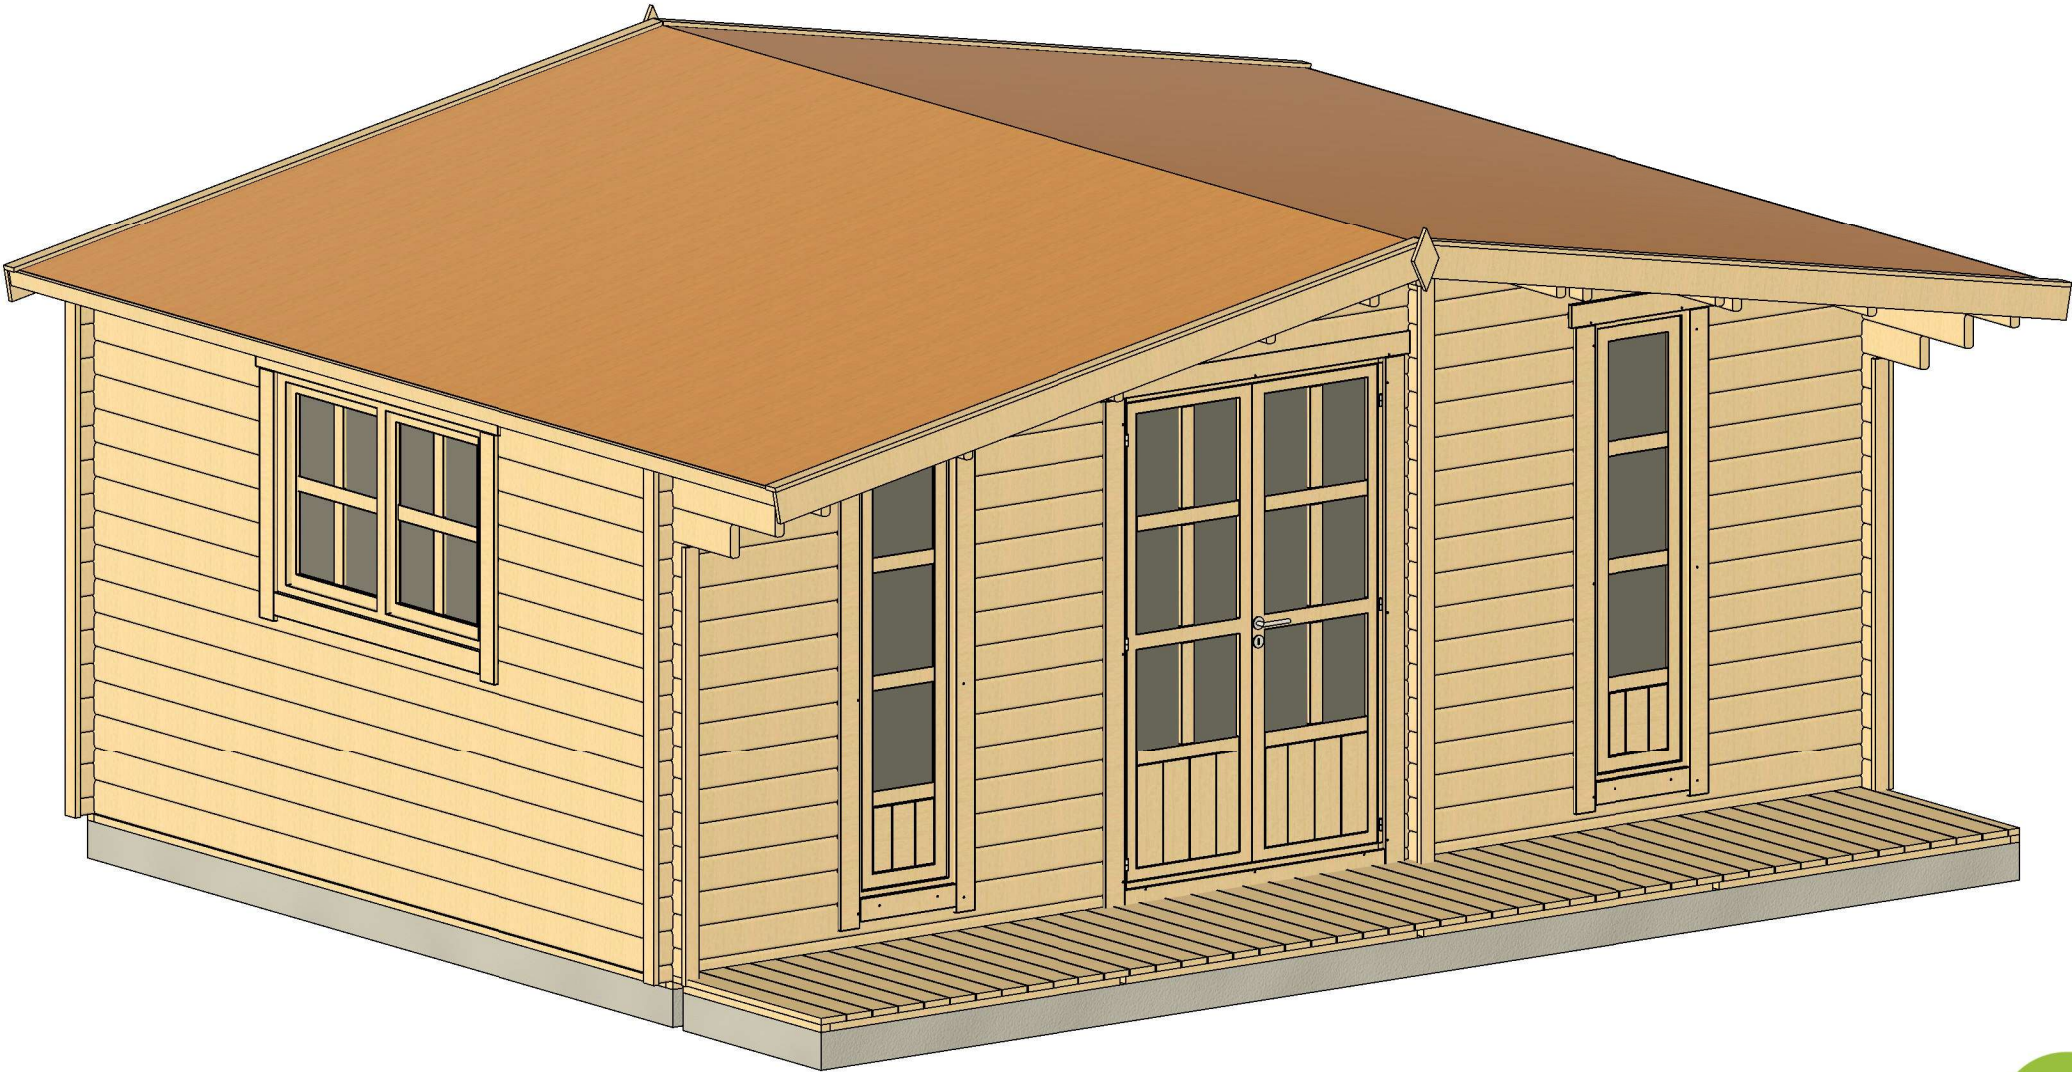


All interior area	21.0 m2	Profile	44x135mm	Project	44_VSP20_5.98x5 BK	Scale
All roof area	31.6 m2	All terrace	5.6 m2	2023-06-28 16:45:30	Drawing name 3D VISUALIZATION 1	

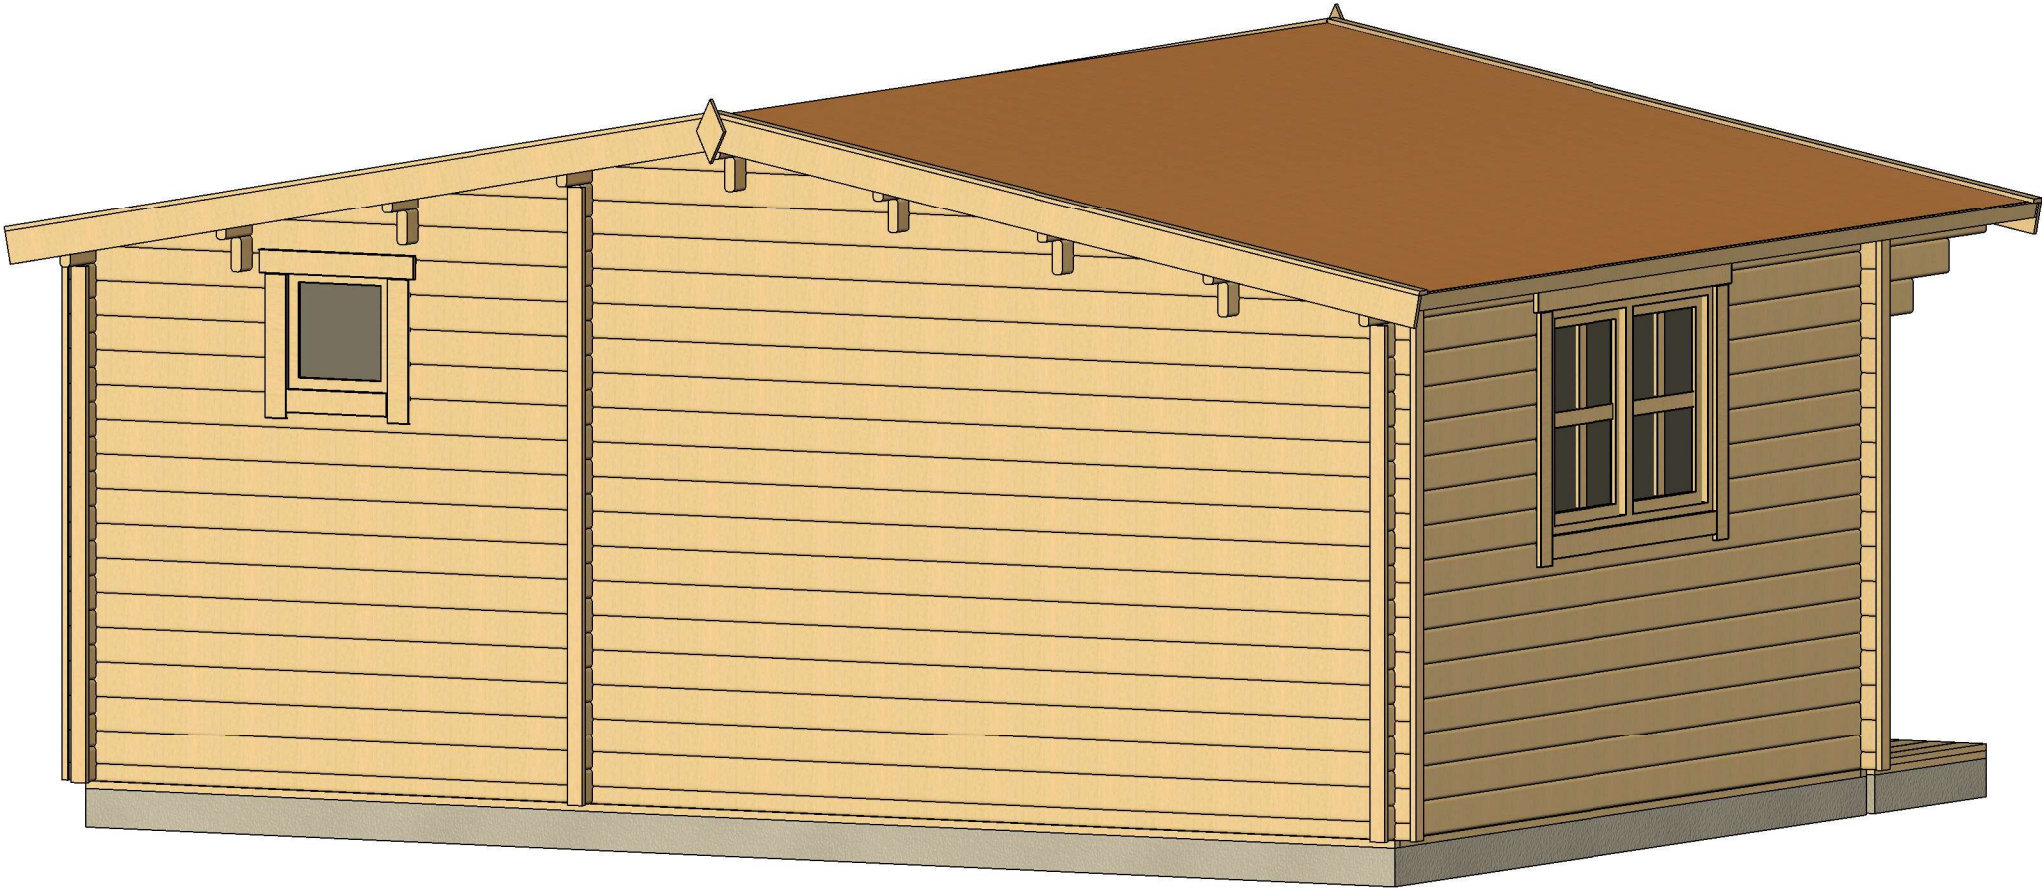

All interior area	21.0 m2	Profile	44x135mm	Project	44_VSP20_5.98x5 BK	Scale
All roof area	31.6 m2	All terrace	5.6 m2	2023-06-28 16:45:30	Drawing name 3D VISUALIZATION 2	


PLAN FUNDAMENTU

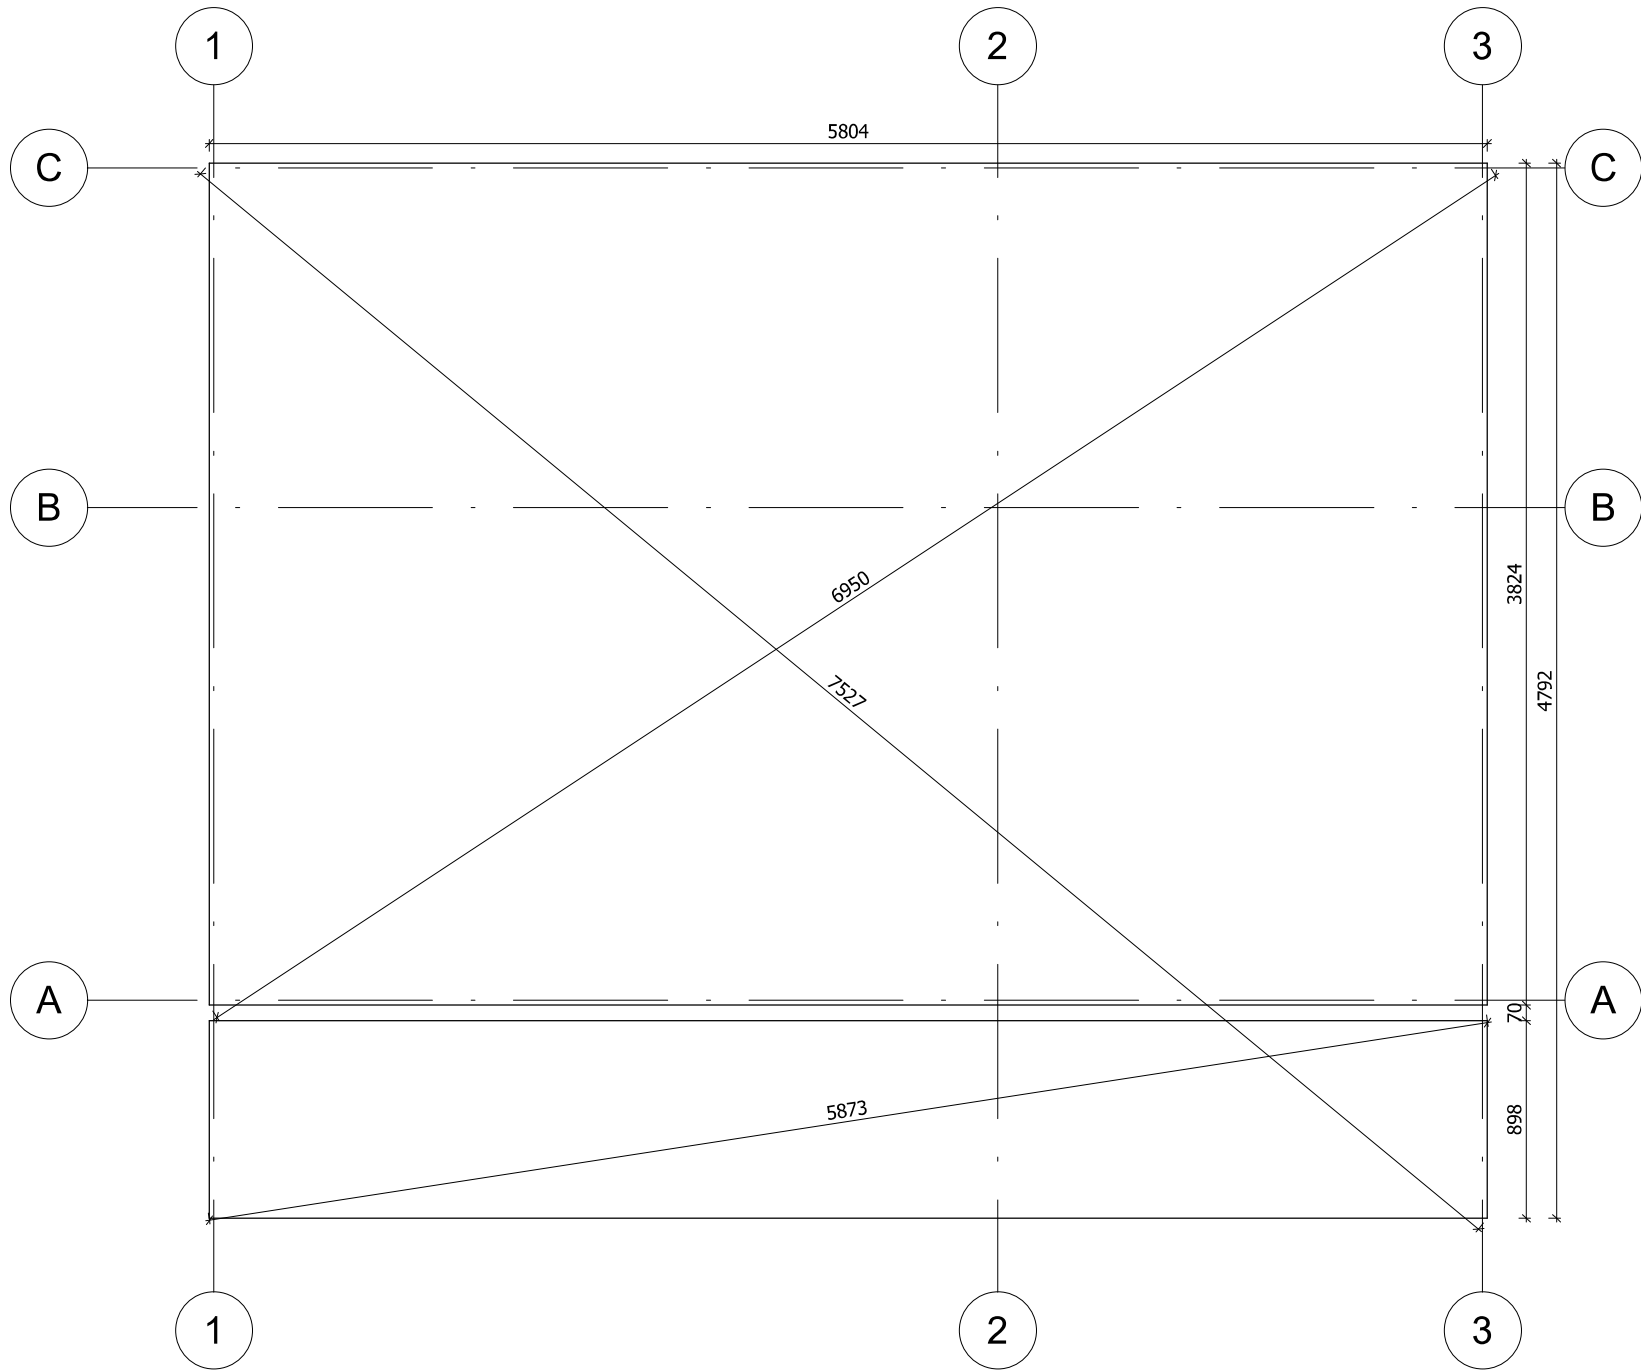

Fundament należy wykonać zgodnie z wymiarami planu, aby zapobiec wszelkim wewnętrznym zaburzeniom w konstrukcji (infiltracja wody, odkształcenie konstrukcji itp.) Nasze projekty muszą być montowane na fundamencie o maksymalnym nachyleniu 10mm na 10m.


All interior area	21.0 m2	Profile	44x135mm		Project	44_VSP20_5.98x5 BK		Scale
All roof area	31.6 m2	All terrace	5.6 m2	2023-06-28 15:22:44	Drawing name	BASE SIZE		1 : 35

RZUT PLANU

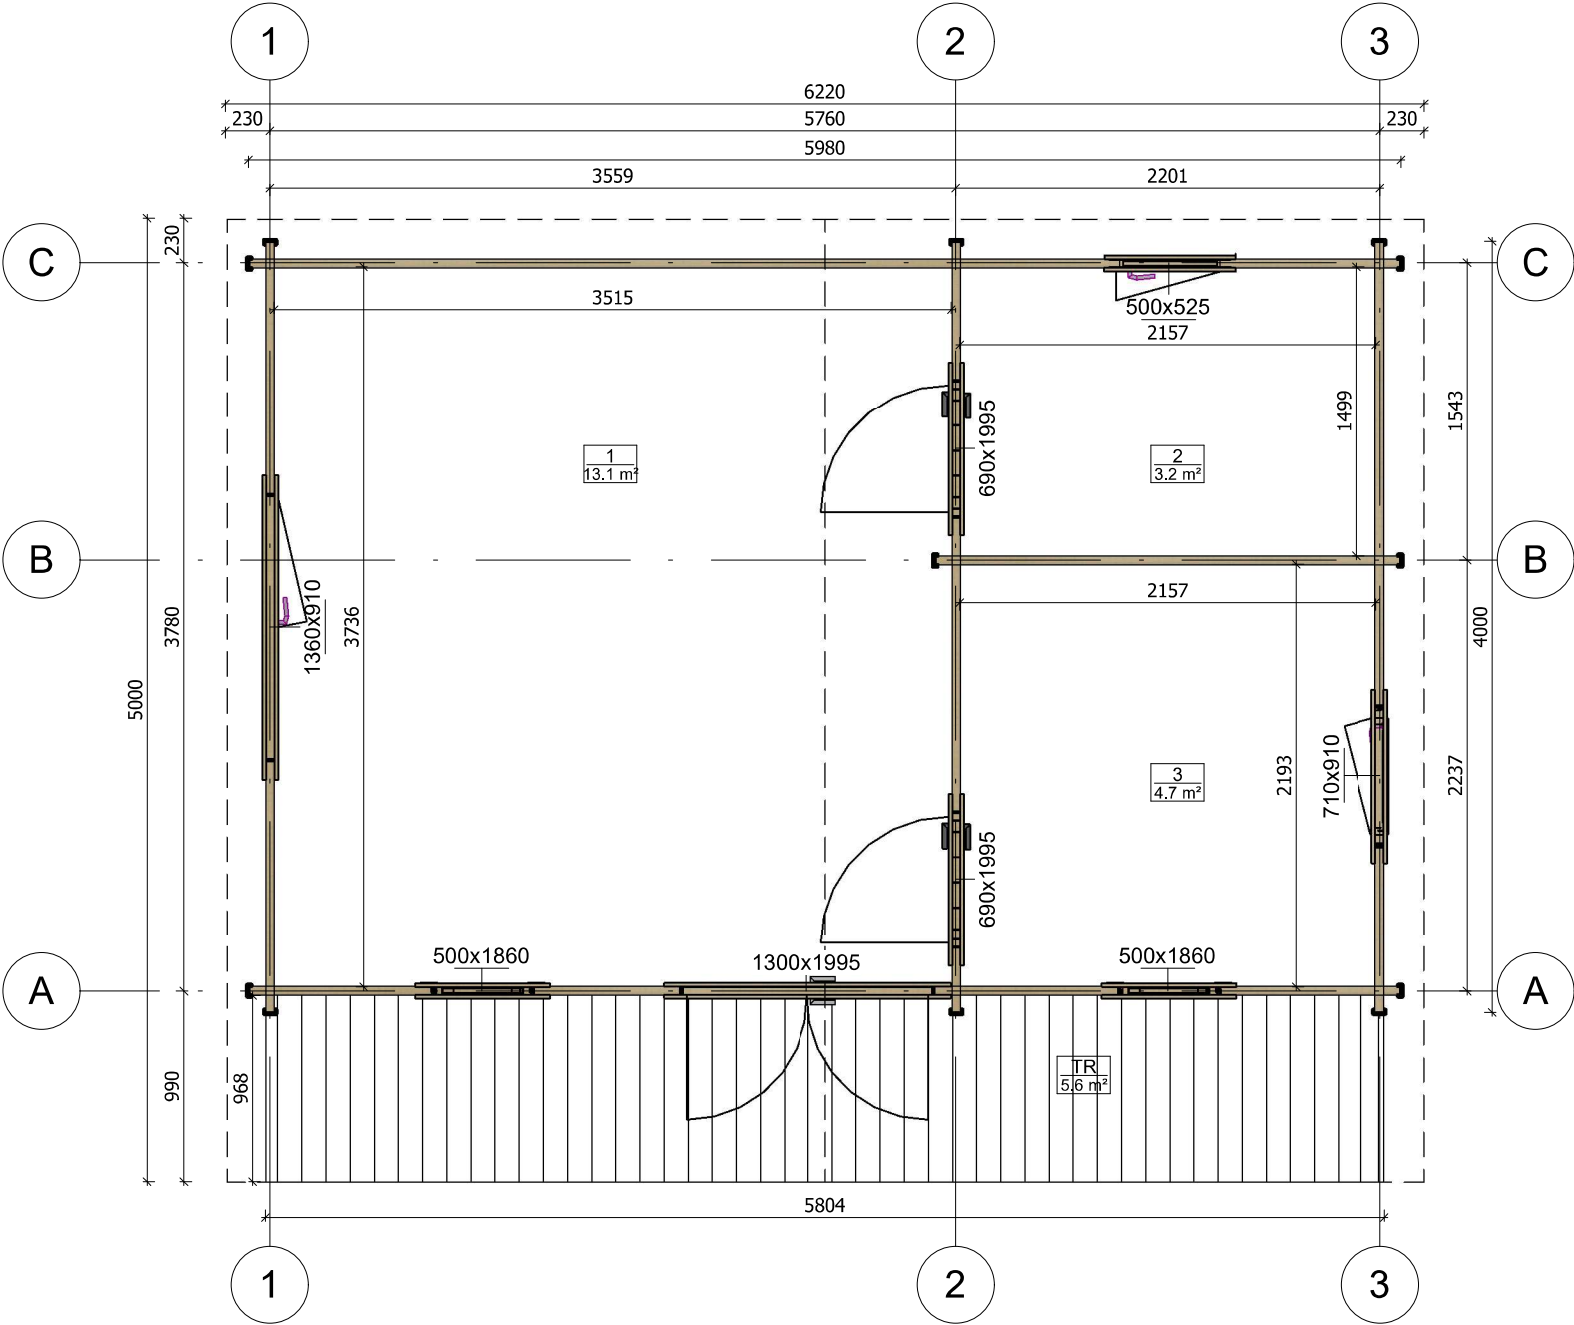


All interior area	21.0 m2	Profile	44x135mm	Project	44_VSP20_5.98x5 BK	Scale
All roof area	31.6 m2	All terrace	5.6 m2	2023-06-28 16:44:55	Drawing name	1 FLOOR PLAN
						1 : 40


PRZEKROJ

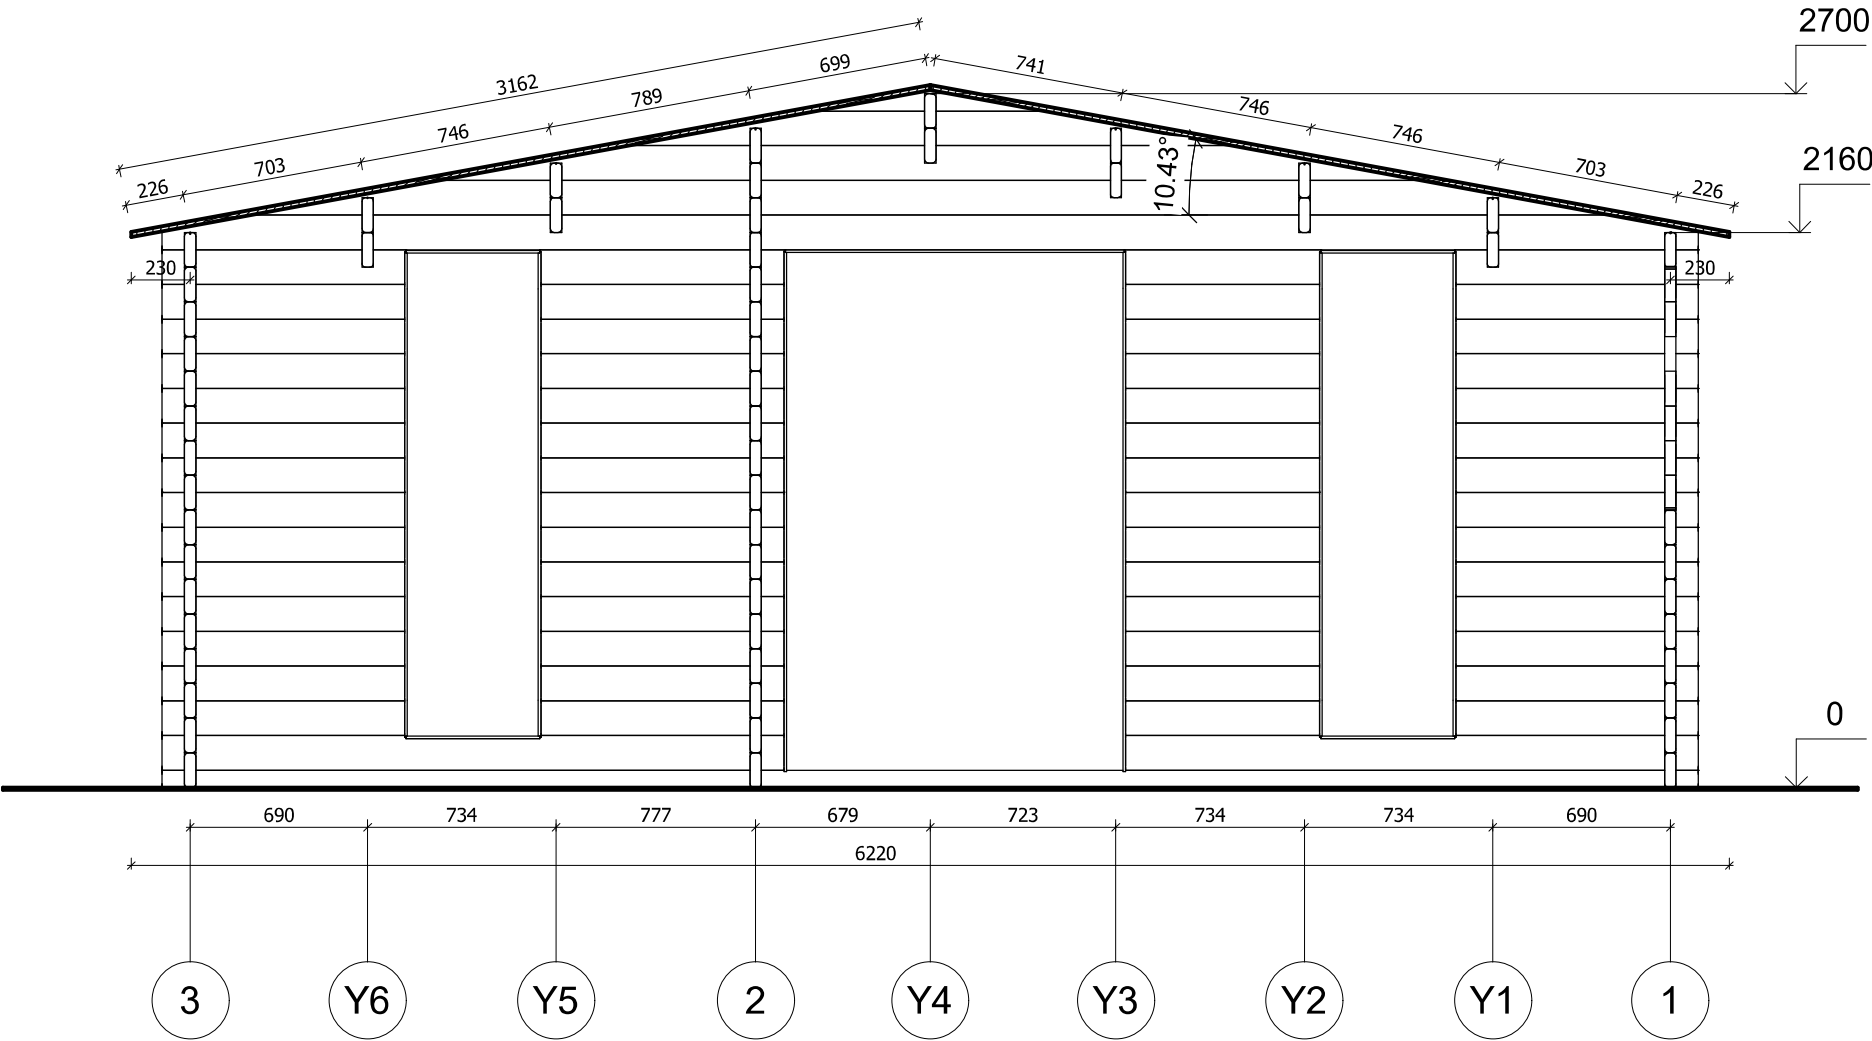

All interior area	21.0 m2	Profile	44x135mm	Project	44_VSP20_5.98x5 BK	Scale
All roof area	31.6 m2	All terrace	5.6 m2	2023-06-28 09:59:24	Drawing name VERTICAL SECTION A-31	1 : 30

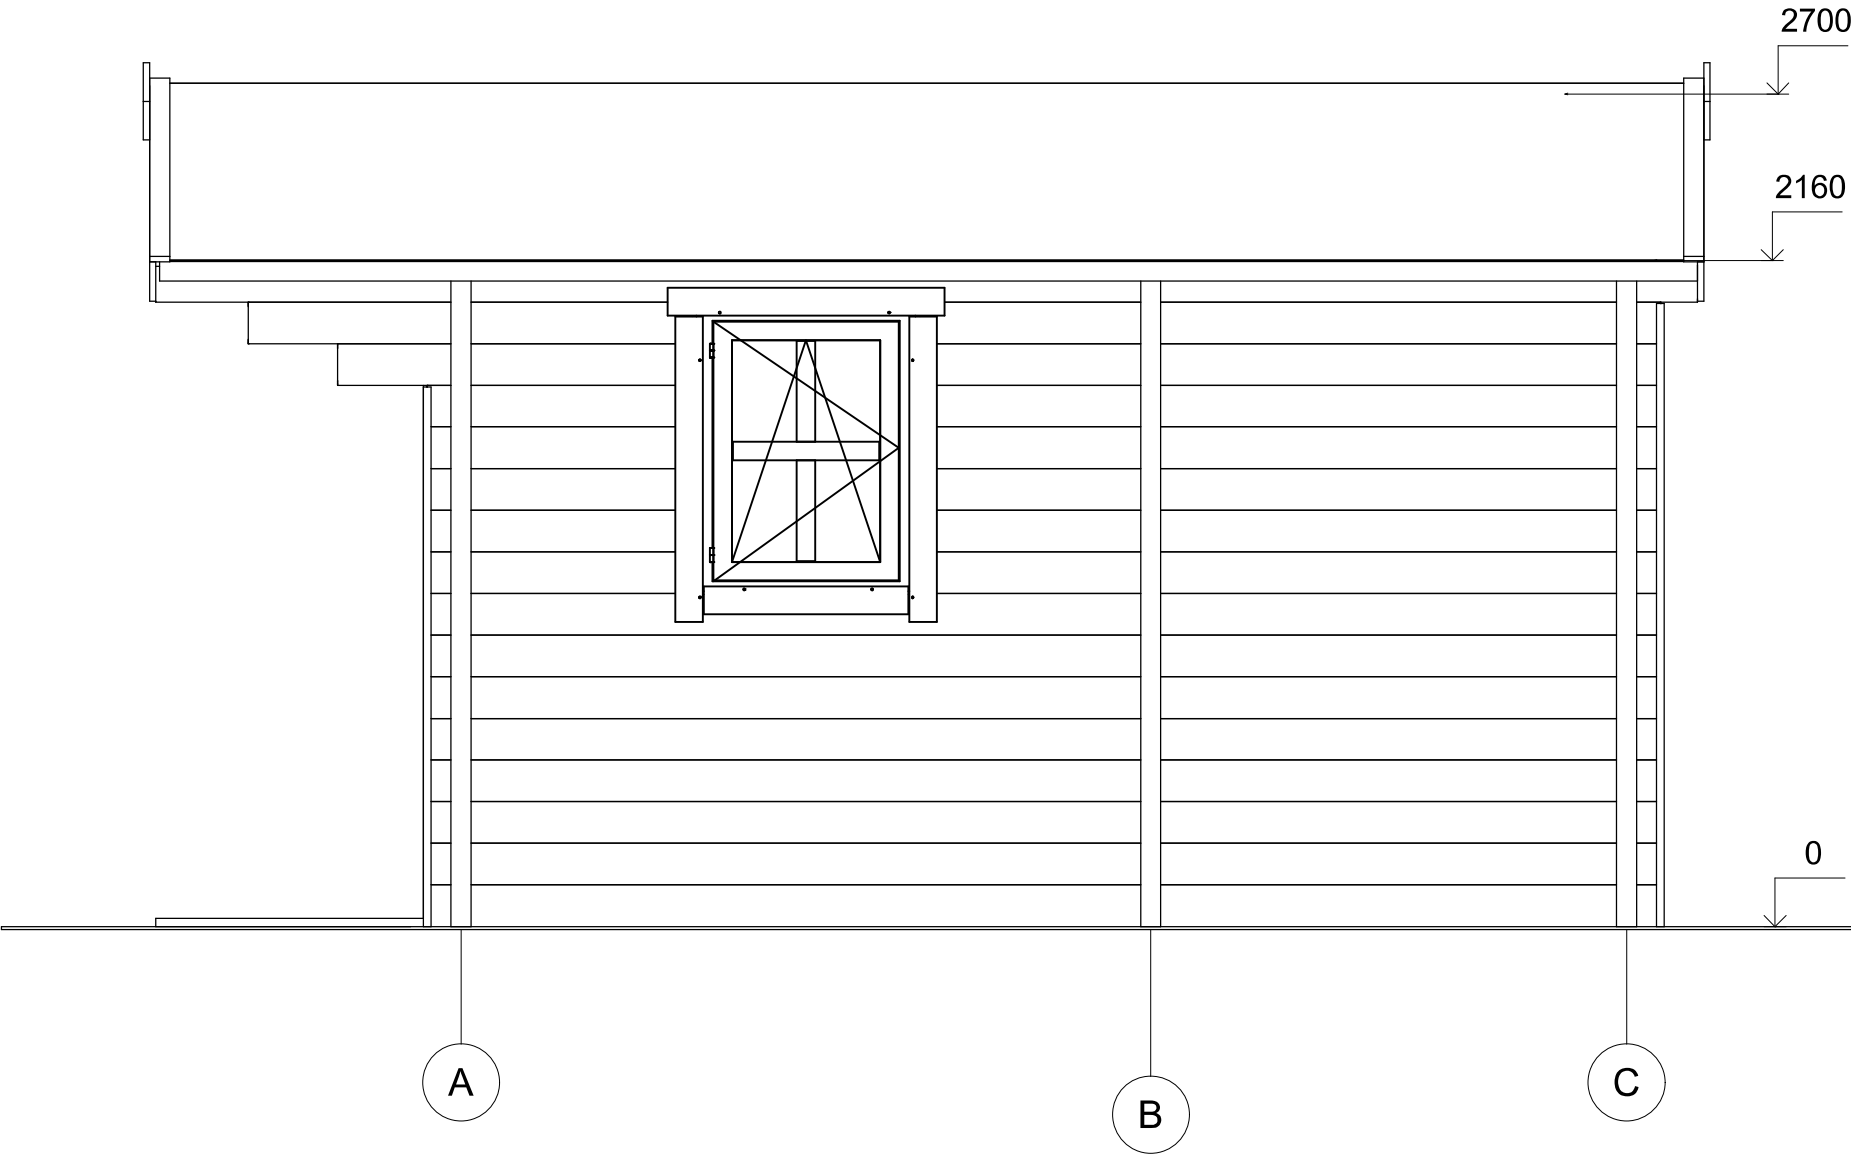


All interior area	21.0 m2	Profile	44x135mm	Project	44_VSP20_5.98x5 BK	Scale
All roof area	31.6 m2	All terrace	5.6 m2	2023-06-28 16:46:37	Drawing name	FACADE AC

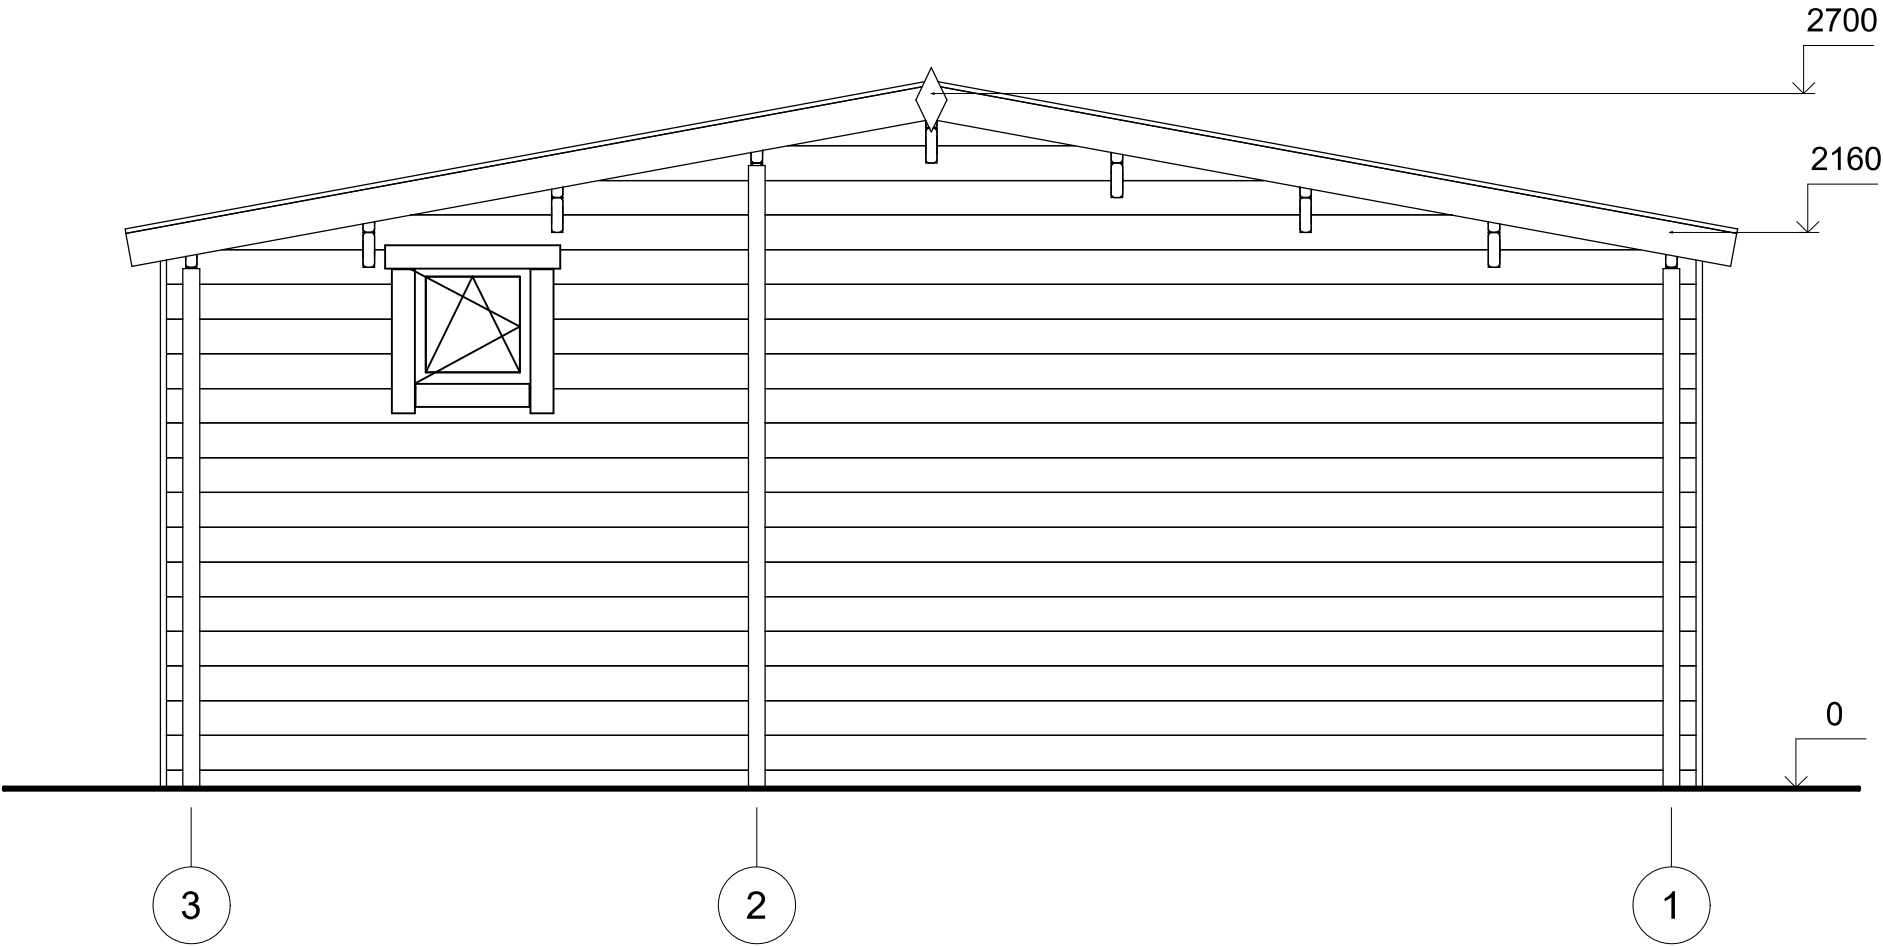

All interior area	21.0 m2	Profile	44x135mm	Project	44_VSP20_5.98x5 BK	Scale
All roof area	31.6 m2	All terrace	5.6 m2	2023-06-28 16:46:37	Drawing name	FACADE 31



All interior area	21.0 m2	Profile	44x135mm	Project	44_VSP20_5.98x5 BK	Scale
All roof area	31.6 m2	All terrace	5.6 m2	2023-06-28 16:46:38	Drawing name	FACADE 13

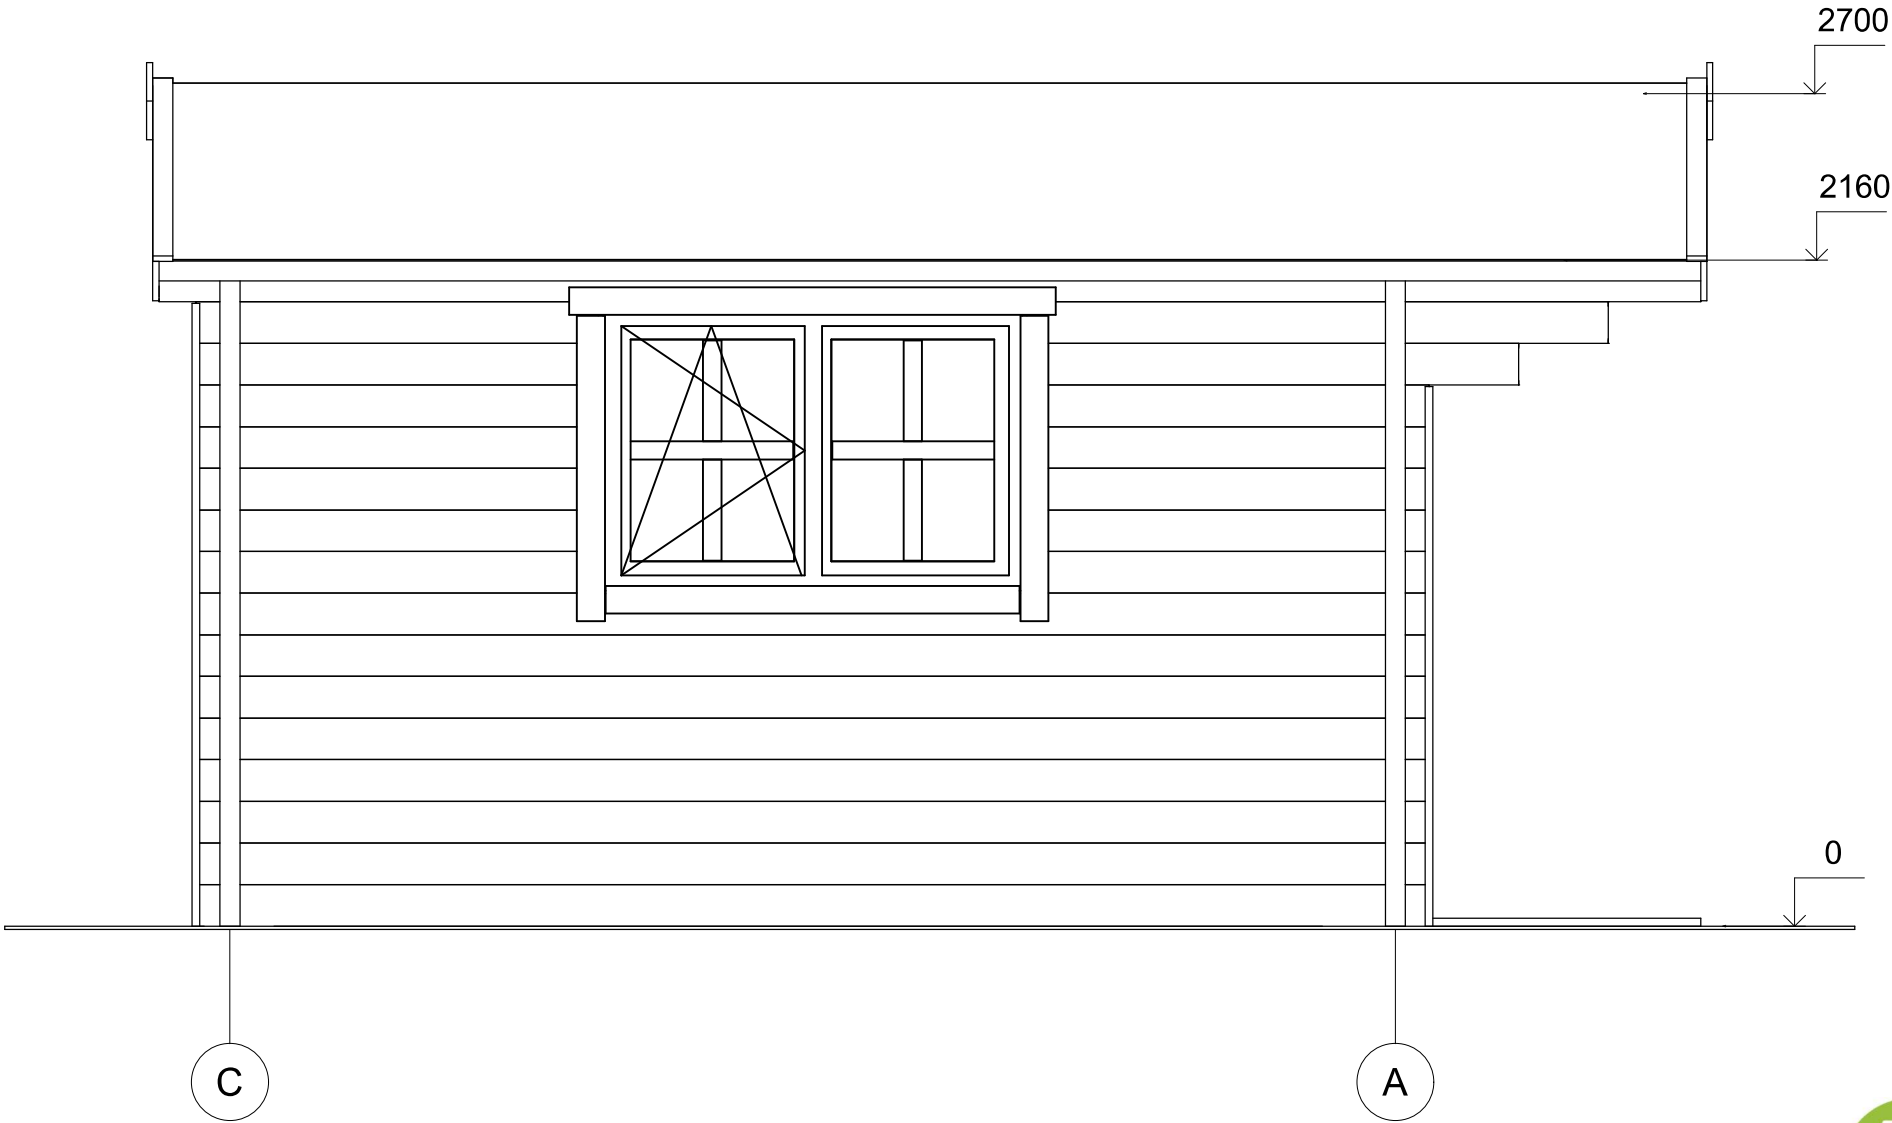

All interior area	21.0 m2	Profile	44x135mm	Project	44_VSP20_5.98x5 BK	Scale
All roof area	31.6 m2	All terrace	5.6 m2	2023-06-28 16:46:38	Drawing name	FACADE CA