



**Dom letniskowy KARPACZ  
VSP20  
5,98 x 5, 58 mm, Pełny zestaw  
PREMIUM**

Produkt #VSP20\_5,98x5\_58

**41320.00 zł**

43510.00-zł / Zaoszczędzisz : 2190.00 zł

Najniższa cena w ciągu ostatnich 30 dni **43510.00 zł**

Cena obowiązuje przez 15 dni

<https://domkiekoarchitektura.pl/dom-letniskowy-karpacz-vsp20>



| Opis                                   | WARTOŚĆ                                                 |
|----------------------------------------|---------------------------------------------------------|
| Grubość ścian                          | 58 mm                                                   |
| Wymiary ścian (szerokość x długość)    | 5,98 x 5m                                               |
| Wysokość ścian                         | 2160 mm                                                 |
| Wysokość do kalenicy                   | 2700 mm                                                 |
| Powierzchnia podłogi                   | 21 m <sup>2</sup> + 5,5 m <sup>2</sup> taras            |
| Powierzchnia dachu                     | 32 m <sup>2</sup>                                       |
| Kąt nachylenia dachu                   | 11 ° odpowiada 20 %                                     |
| Obliczone obciążenie konstrukcji dachu | 150 kg/m <sup>2</sup>                                   |
| Okna                                   | Szt. / stronę otwarcia sprawdź według rysunków projektu |
| Drzwi                                  | Szt. / stronę otwarcia sprawdź według rysunków projektu |
| Zastosowane szkło                      | Podwójne zespolone                                      |
| Wypust dachowy                         | Sprawdź według rysunków projektu                        |
| Powierzchnia zewnętrzna ( ściany )     | 46 m <sup>2</sup>                                       |
| Powierzchnia wewnętrzna (ściany )      | 78 m <sup>2</sup>                                       |
| Poziom wilgotności drewna              | ~ 18 %                                                  |

#### Wymiary i waga opakowania

H 690 x B 1200 x L 6000 mm = 1290 kg

H 600 x B 1200 x L 6000 mm = 1290 kg

## Zestaw produktu

P


- Hydroizolacja na fundament pod podwaliny
- Podwaliny fundamentów płaskich
- Deska podłogowa grubości ok 18 mm z pióro wpustem
- Zestaw listwy przypodłogowej
- Zestaw profilowanych balików ścian:

Balik 58 mm z podwójnym piórem wpust


- Schody lub drabina na antresolę lub piętro, zmienna w zależności od planów i modelu
- Podłoga piętra z litego drewna grubości ok 18 mm z pióro wpustem
- Deska dachowa grubości ok 18 mm z pióro wpustem
- Zestaw elementów wykończeniowych z drewna: deska czołowa dachu, dekoracja dachu, deska czołowa więźby dachowej oraz listwa przysufitowa
- Papa bitumiczna na pokrycie dachowe w rolkach, przybijana
- Zestaw elementów montażowych
- Materiały uszczelniające: taśma do uszczelniania drzwi, okien oraz narożników od wewnątrz; silikon do narożników na zewnątrz oraz uszczelniania ścian
- Próg metalowy do drzwi wejściowych
- Zestaw okien i drzwi z podwójną szybą, drzwi wewnętrzne całkowicie drewniane. Stronę otwarcia drzwi i okien prosimy sprawdzić według rysunków projektu
- Podwójna uszczelka gumowa do dodatkowej ochrony okien i drzwi przed deszczem i wiatrem oraz zestaw zamków i klamek
- Zestaw do montażu tarasu z deski grubości ok 18 mm

Tel.: +48 856 723 031

Kontakt mailowy: [sklep@domkiekoarchitektura.pl](mailto:sklep@domkiekoarchitektura.pl)  
[www.domkiekoarchitektura.pl](http://www.domkiekoarchitektura.pl)

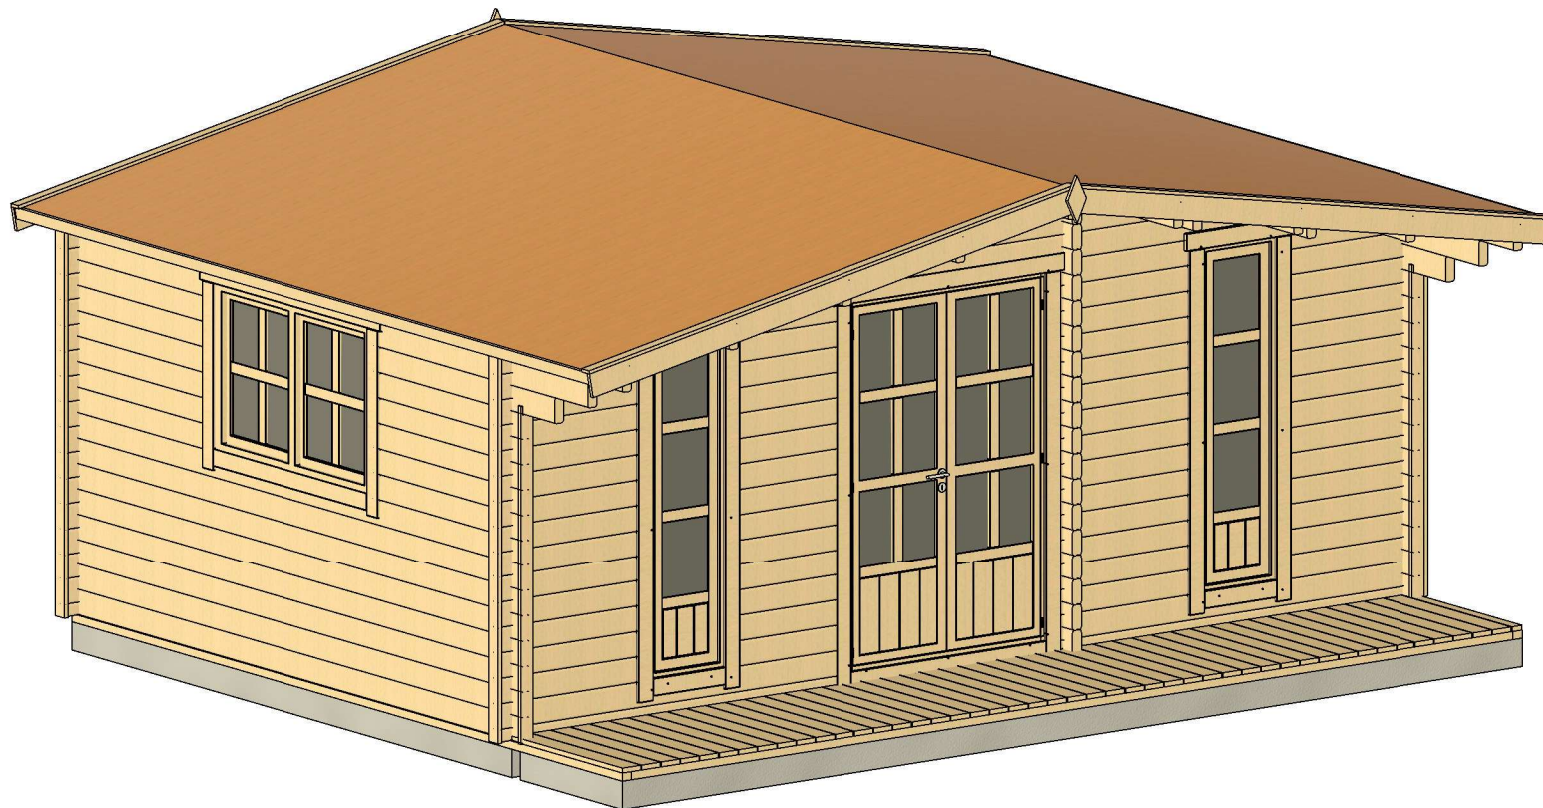


|                   |         |             |          |                        |                                 |       |
|-------------------|---------|-------------|----------|------------------------|---------------------------------|-------|
| All interior area | 20.9 m2 | Profile     | 58x135mm | Project                | 58_VSP20_5.98x5 BK              | Scale |
| All roof area     | 31.6 m2 | All terrace | 5.6 m2   | 2023-05-31<br>11:28:49 | Drawing name 3D VISUALIZATION 1 |       |

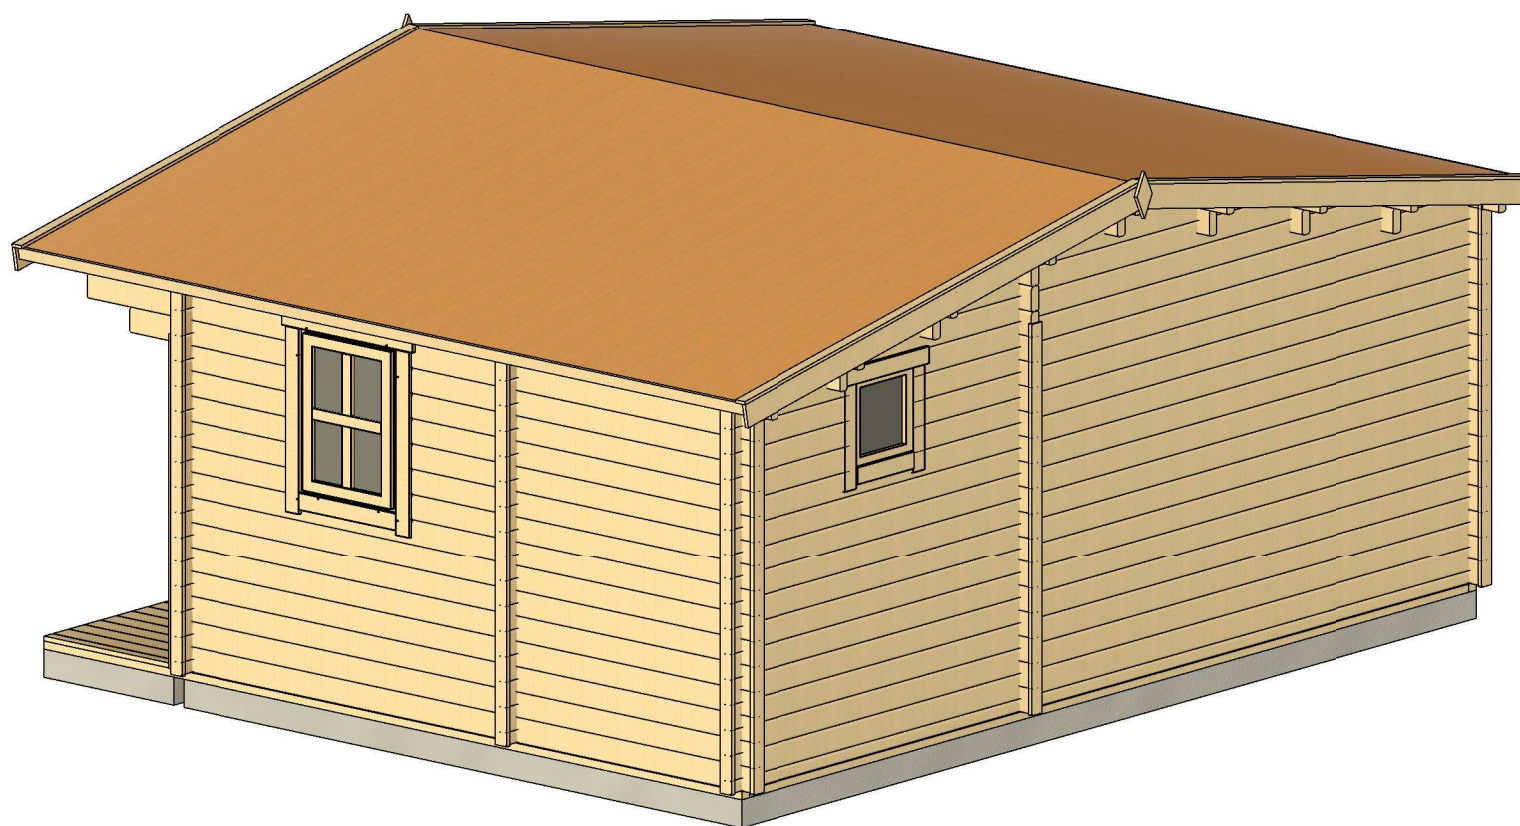

|                   |         |             |          |                        |                                 |       |
|-------------------|---------|-------------|----------|------------------------|---------------------------------|-------|
| All interior area | 20.9 m2 | Profile     | 58x135mm | Project                | 58_VSP20_5.98x5 BK              | Scale |
| All roof area     | 31.6 m2 | All terrace | 5.6 m2   | 2023-05-31<br>11:28:50 | Drawing name 3D VISUALIZATION 2 |       |


# PLAN FUNDAMENTU

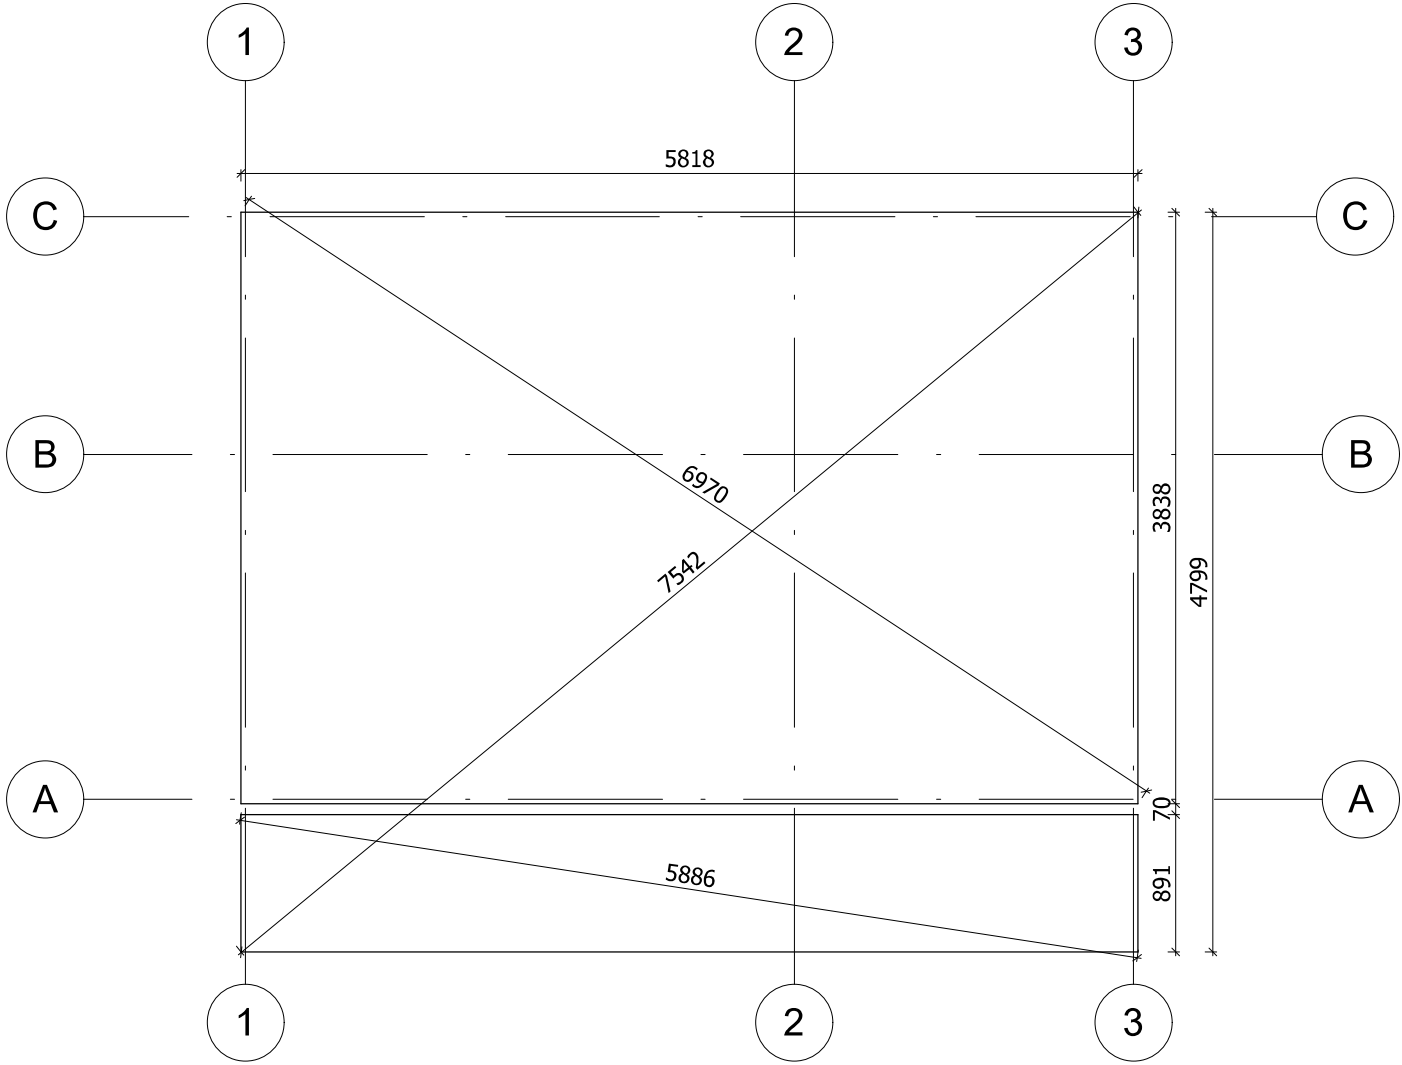


Fundament należy wykonać zgodnie z wymiarami planu, aby zapobiec wszelkim wewnętrznym zaburzeniom w konstrukcji (infiltracja wody, odkształcenie konstrukcji itp.) Nasze projekty muszą być montowane na fundamencie o maksymalnym nachyleniu 10mm na 10m.

|                   |         |             |          |                     |              |                    |  |        |
|-------------------|---------|-------------|----------|---------------------|--------------|--------------------|--|--------|
| All interior area | 20.9 m2 | Profile     | 58x135mm |                     | Project      | 58_VSP20_5.98x5 BK |  | Scale  |
| All roof area     | 31.6 m2 | All terrace | 5.6 m2   | 2023-05-31 11:30:21 | Drawing name | BASE SIZE          |  | 1 : 50 |


RZUT PLANU

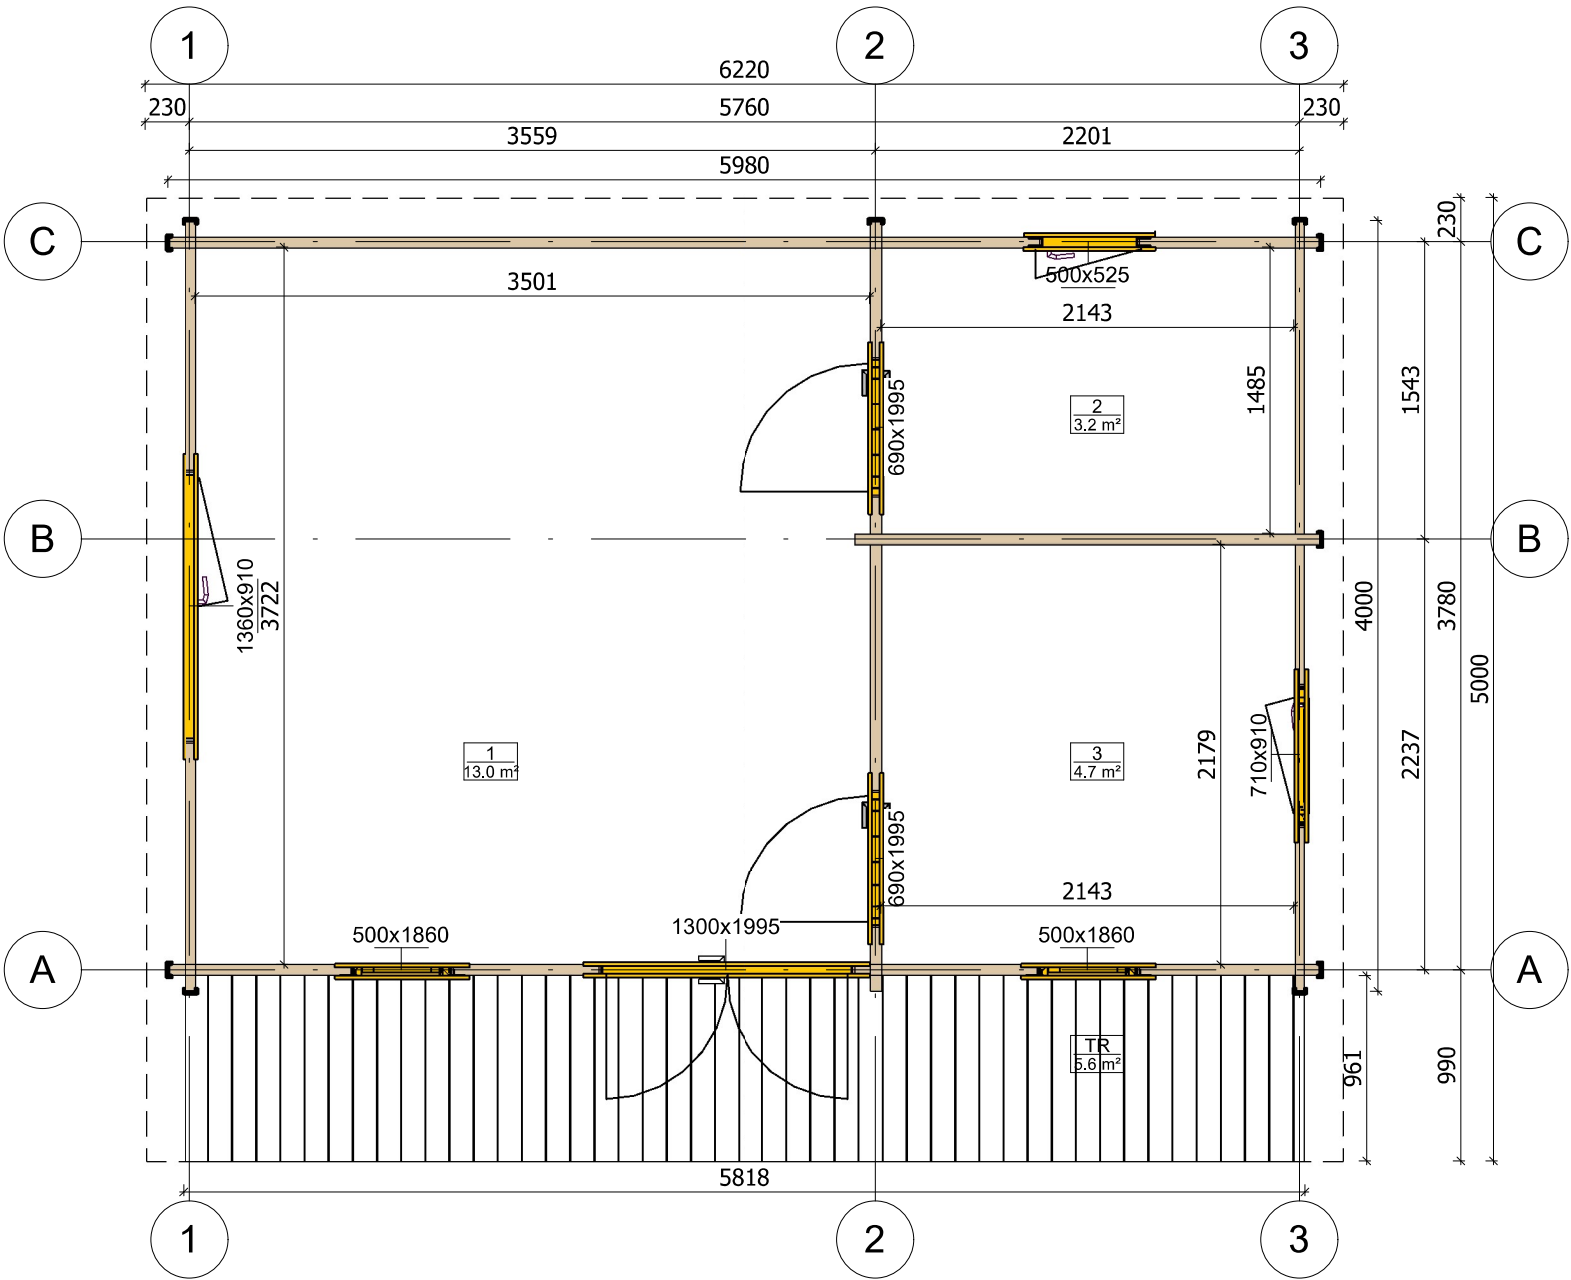


|                   |         |             |          |                     |                           |        |
|-------------------|---------|-------------|----------|---------------------|---------------------------|--------|
| All interior area | 20.9 m2 | Profile     | 58x135mm | Project             | 58_VSP20_5.98x5 BK        | Scale  |
| All roof area     | 31.6 m2 | All terrace | 5.6 m2   | 2023-05-31 11:24:55 | Drawing name 1 FLOOR PLAN | 1 : 40 |

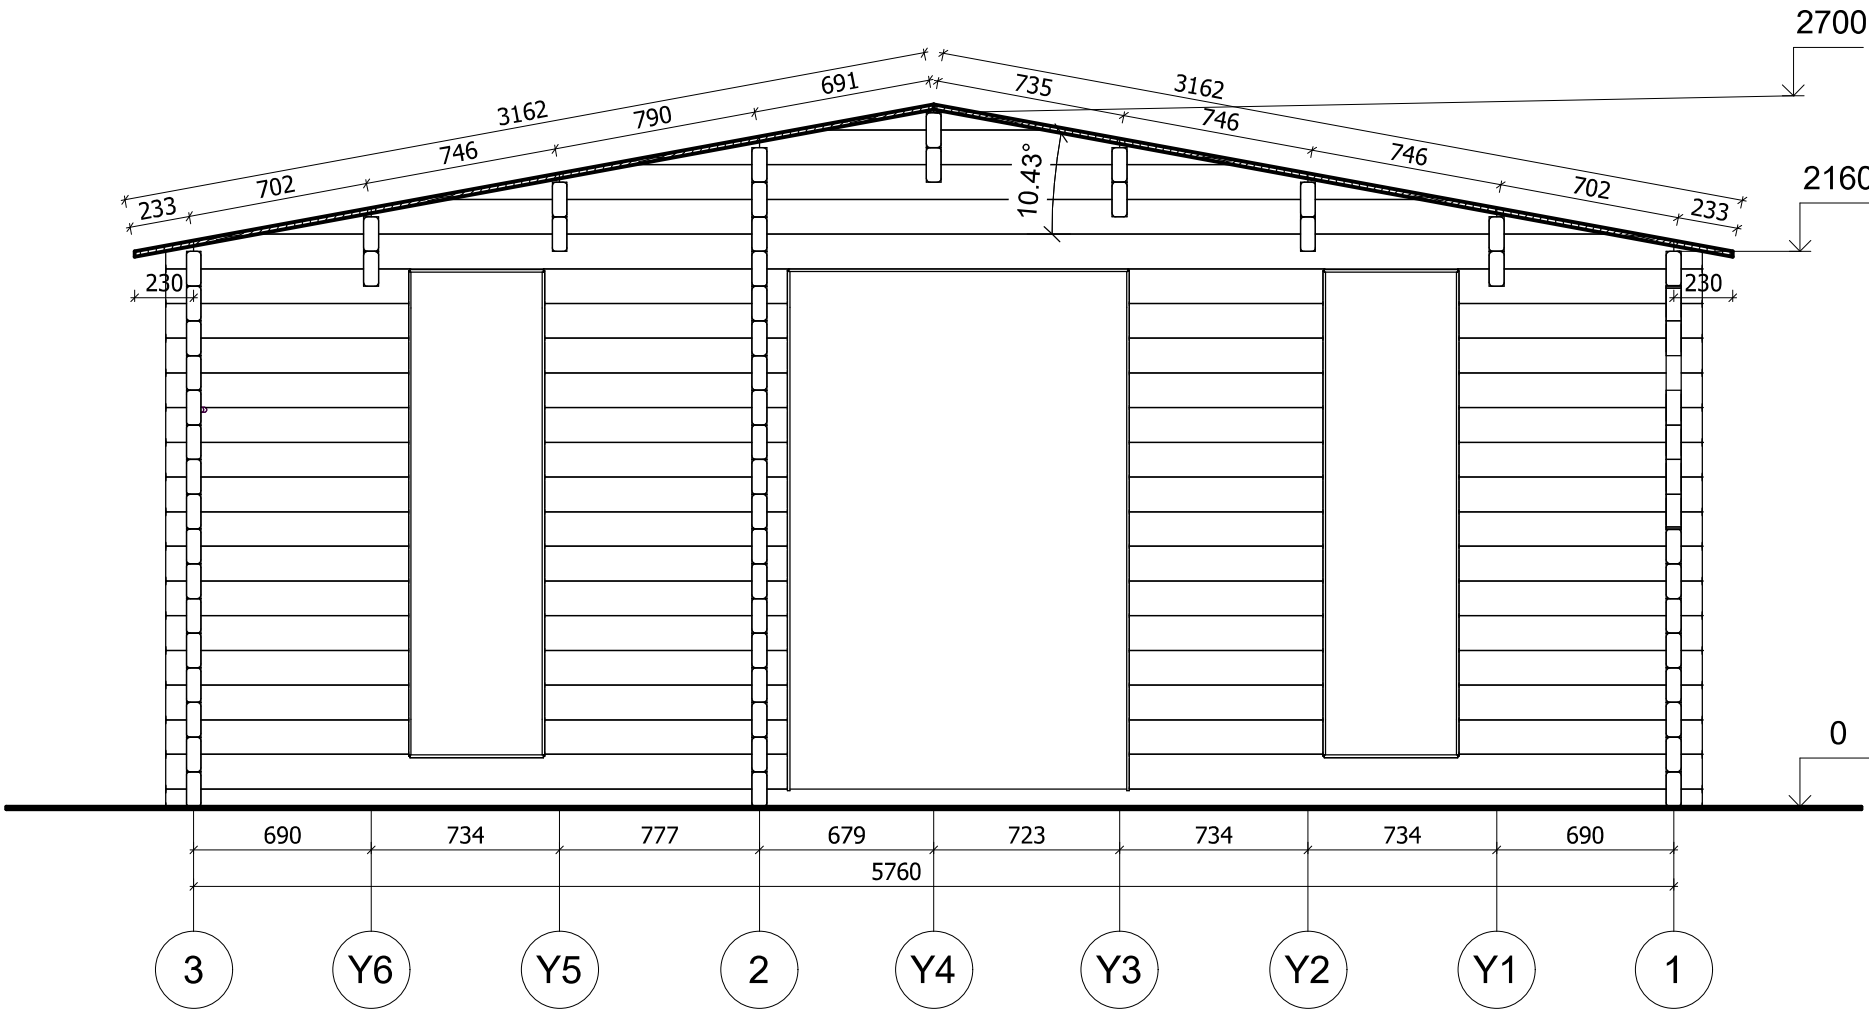


|                   |         |             |          |                     |                    |                       |
|-------------------|---------|-------------|----------|---------------------|--------------------|-----------------------|
| All interior area | 20.9 m2 | Profile     | 58x135mm | Project             | 58_VSP20_5.98x5 BK | Scale                 |
| All roof area     | 31.6 m2 | All terrace | 5.6 m2   | 2023-05-31 11:29:36 | Drawing name       | VERTICAL SECTION A-31 |
|                   |         |             |          |                     |                    | 1 : 30                |

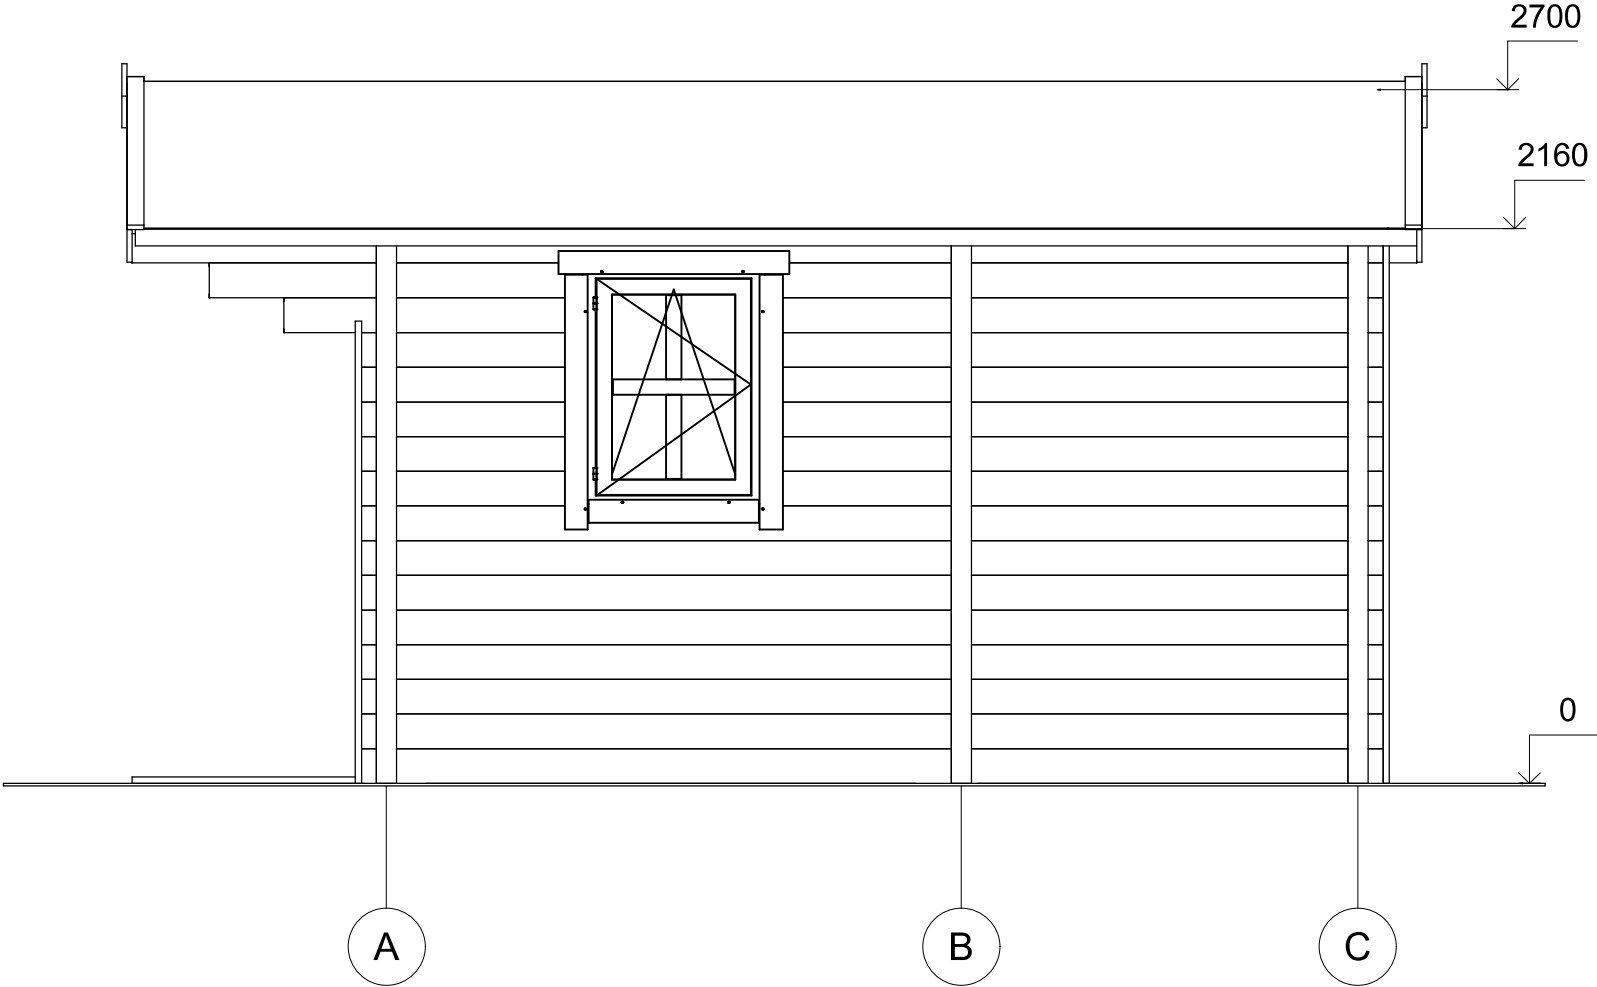


|                   |         |             |          |                        |                    |           |
|-------------------|---------|-------------|----------|------------------------|--------------------|-----------|
| All interior area | 20.9 m2 | Profile     | 58x135mm | Project                | 58_VSP20_5.98x5 BK | Scale     |
| All roof area     | 31.6 m2 | All terrace | 5.6 m2   | 2023-06-08<br>16:02:10 | Drawing name       | FACADE AC |

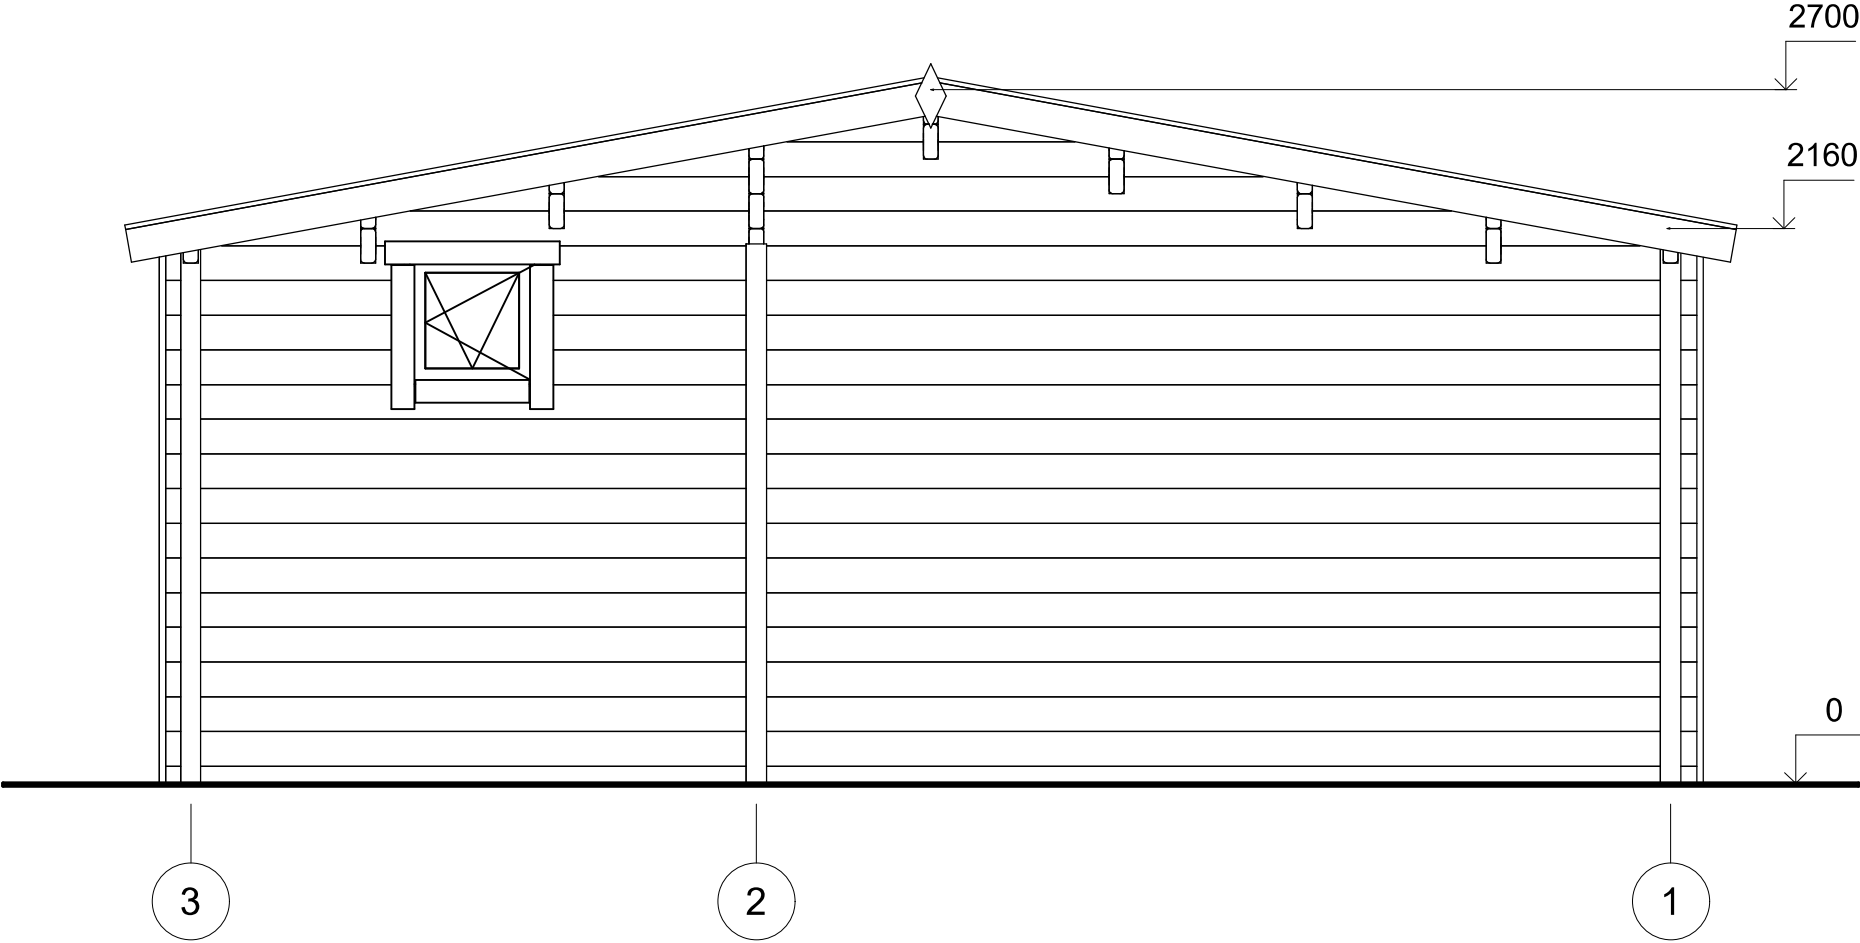

|                   |         |             |          |                     |                    |           |
|-------------------|---------|-------------|----------|---------------------|--------------------|-----------|
| All interior area | 20.9 m2 | Profile     | 58x135mm | Project             | 58_VSP20_5.98x5 BK | Scale     |
| All roof area     | 31.6 m2 | All terrace | 5.6 m2   | 2023-06-08 16:02:10 | Drawing name       | FACADE 31 |

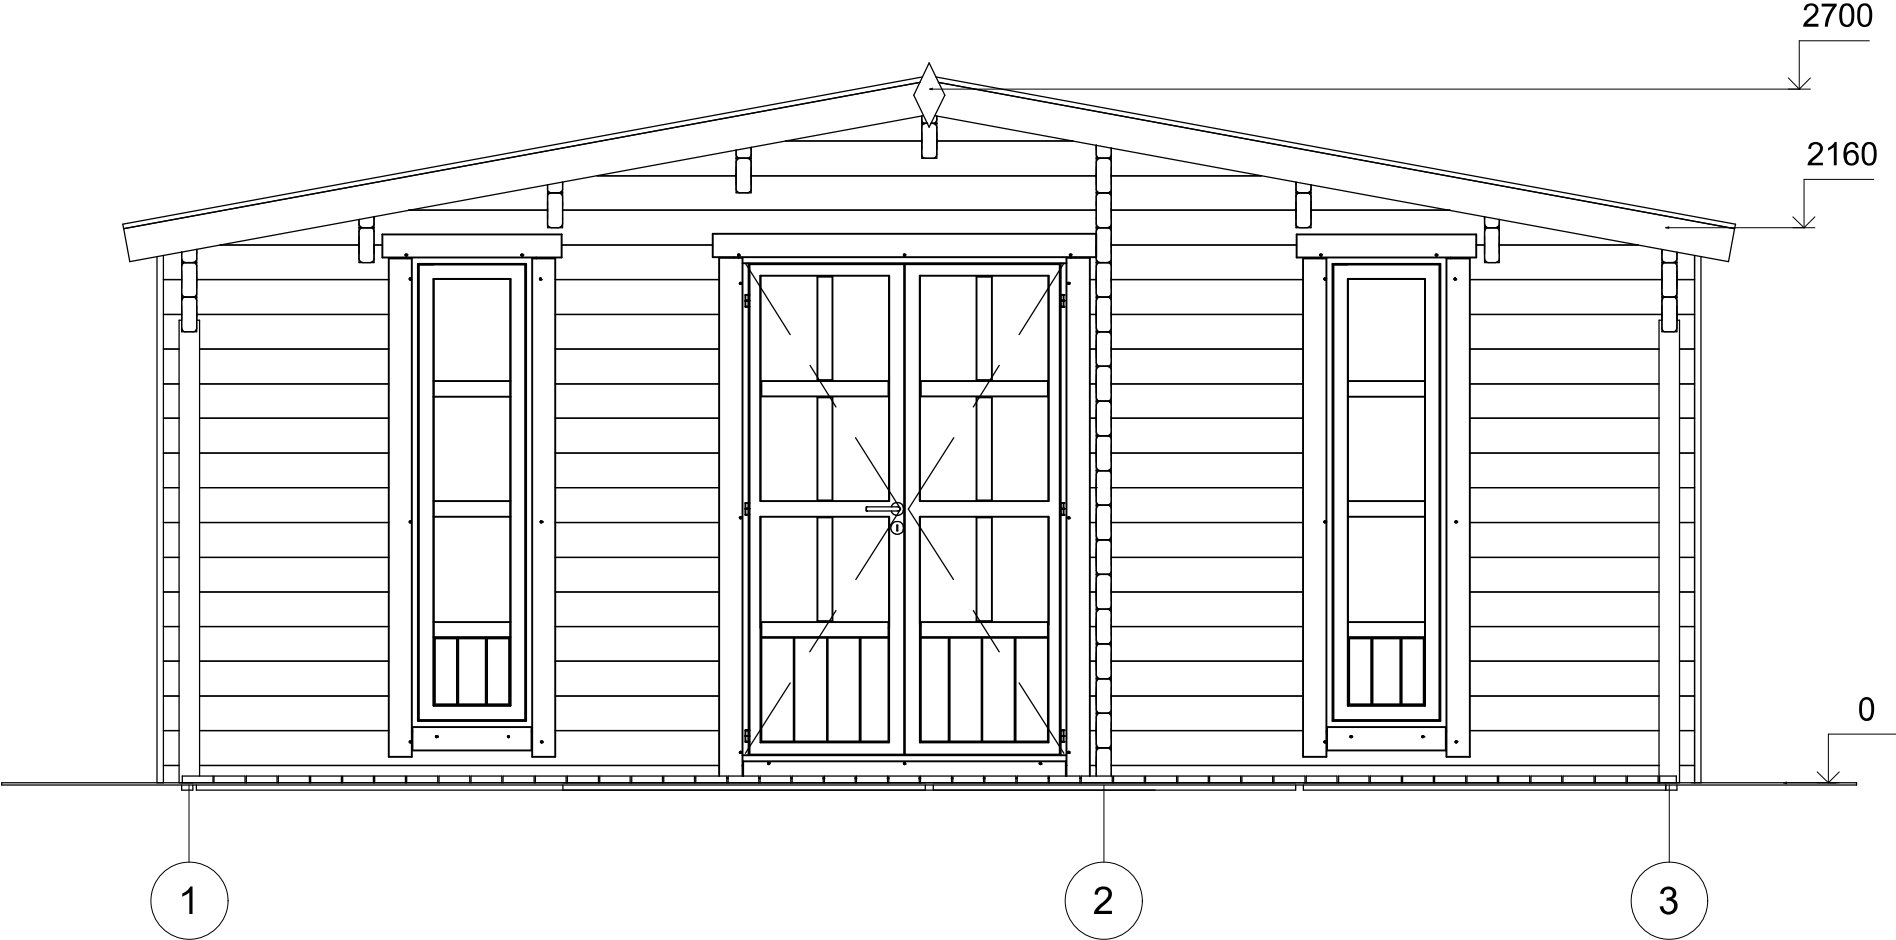

|                   |         |             |          |                        |                    |           |
|-------------------|---------|-------------|----------|------------------------|--------------------|-----------|
| All interior area | 20.9 m2 | Profile     | 58x135mm | Project                | 58_VSP20_5.98x5 BK | Scale     |
| All roof area     | 31.6 m2 | All terrace | 5.6 m2   | 2023-06-08<br>16:02:10 | Drawing name       | FACADE 13 |

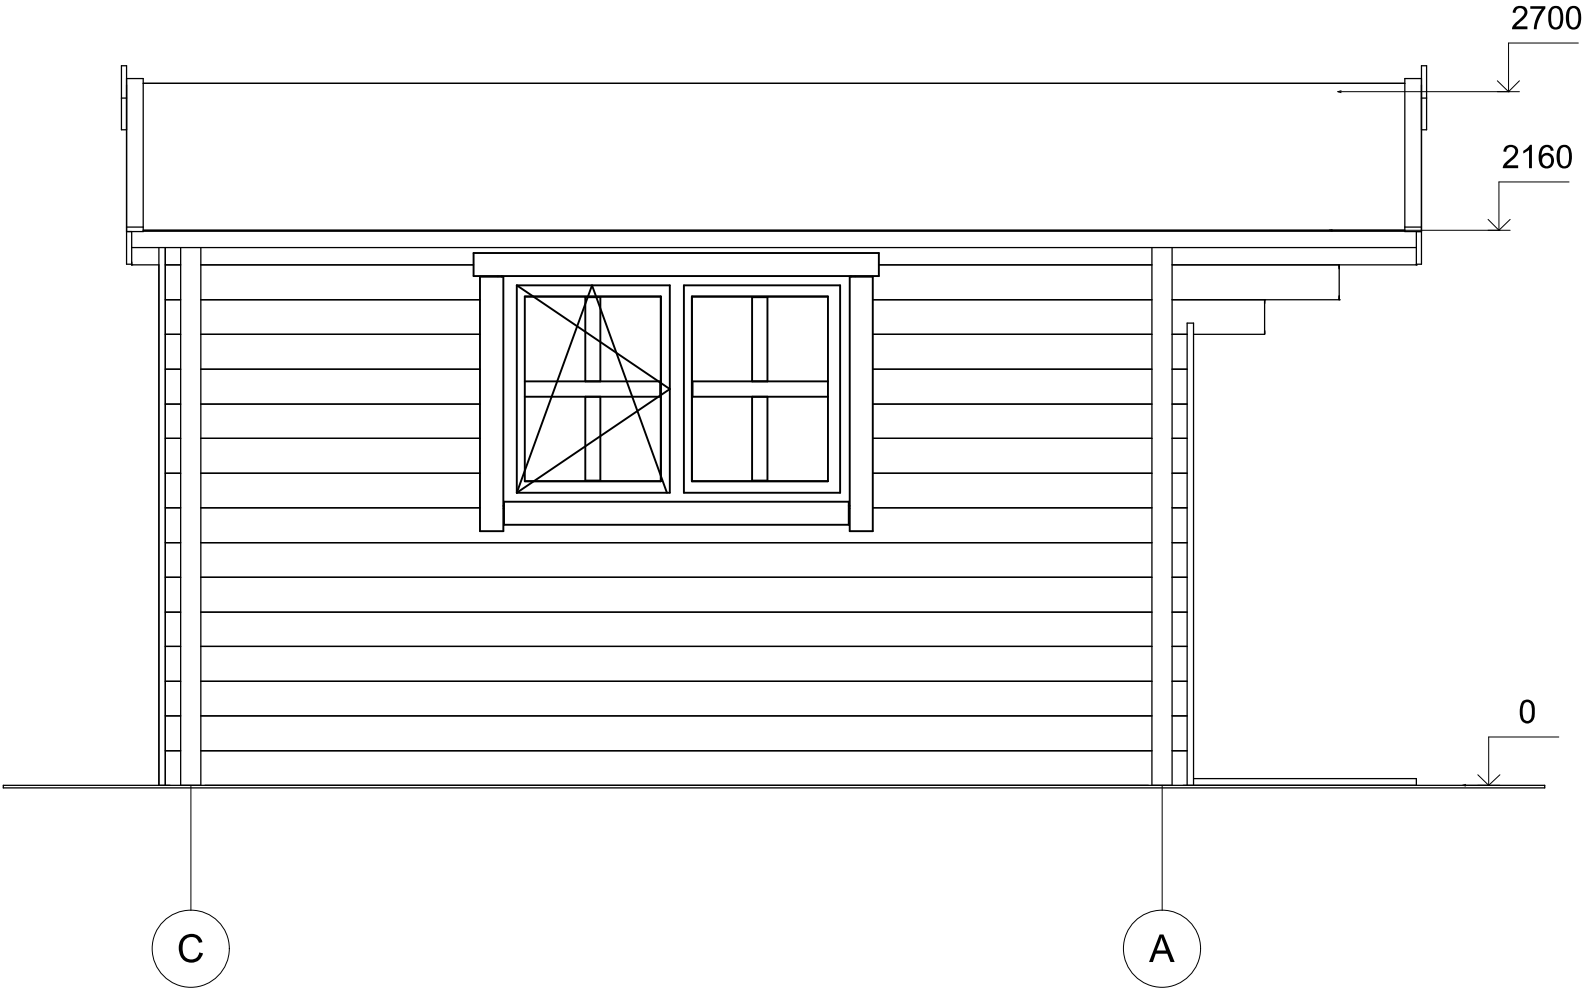

|                   |         |             |          |                     |                    |           |
|-------------------|---------|-------------|----------|---------------------|--------------------|-----------|
| All interior area | 20.9 m2 | Profile     | 58x135mm | Project             | 58_VSP20_5.98x5 BK | Scale     |
| All roof area     | 31.6 m2 | All terrace | 5.6 m2   | 2023-06-08 16:02:10 | Drawing name       | FACADE CA |