



**Dom letniskowy SOSNOWIEC
VSP23
10 x 7 m, 44 mm, Pełny zestaw
PREMIUM**

Produkt #VSP23_10x7_44

65750.00 zł

70350.00 zł / Zaoszczędzisz : 4600.00 zł

Najniższa cena w ciągu ostatnich 30 dni **70350.00 zł**

Cena obowiązuje przez 15 dni

<https://domkiekoarchitektura.pl/dom-letniskowy-sosnowiec-vsp23>



Opis	WARTOŚĆ
Grubość ścian	44 mm
Wymiary ścian (szerokość x długość)	10 x 7m
Wysokość ścian	2228 mm
Wysokość do kalenicy	3173 mm
Powierzchnia podłogi	61,5 m ² + 3,3 m ² taras
Powierzchnia dachu	76,9 m ²
Kąt nachylenia dachu	15 ° odpowiada 26 %
Obliczone obciążenie konstrukcji dachu	150 kg/m ²
Okna	Szt. / stronę otwarcia sprawdź według rysunków projektu
Drzwi	Szt. / stronę otwarcia sprawdź według rysunków projektu
Zastosowane szkło	Podwójne zespolone
Wypust dachowy	Sprawdź według rysunków projektu
Powierzchnia zewnętrzna (ściany)	86 m ²
Powierzchnia wewnętrzna (ściany)	212 m ²
Poziom wilgotności drewna	~ 18 %

Wymiary i waga opakowania

H 570 x B 1200 x L 5500 mm = 1300 kg

H 730 x B 1200 x L 5500 mm = 1300 kg

H 800 x B 1200 x L 5500 mm = 1300 kg

H 1070 x B 1200 x L 4000 mm = 1290 kg

Zestaw produktu

P


- Hydroizolacja na fundament pod podwaliny
- Podwaliny fundamentów płaskich
- Deska podłogowa grubości ok 18 mm z pióro wpustem
- Zestaw listwy przypodłogowej
- Zestaw profilowanych balików ścian:

Balik 44 mm z podwójnym piórem wpust


- Schody lub drabina na antresolę lub piętro, zmienna w zależności od planów i modelu
- Podłoga piętra z litego drewna grubości ok 18 mm z pióro wpustem
- Deska dachowa grubości ok 18 mm z pióro wpustem
- Zestaw elementów wykończeniowych z drewna: deska czołowa dachu, dekoracja dachu, deska czołowa więźby dachowej oraz listwa przysufitowa
- Papa bitumiczna na pokrycie dachowe w rolkach, przybijana
- Zestaw elementów montażowych
- Materiały uszczelniające: taśma do uszczelniania drzwi, okien oraz narożników od wewnątrz; silikon do narożników na zewnątrz oraz uszczelniania ścian
- Próg metalowy do drzwi wejściowych
- Zestaw okien i drzwi z podwójną szybą, drzwi wewnętrzne całkowicie drewniane. Stronę otwarcia drzwi i okien prosimy sprawdzić według rysunków projektu
- Podwójna uszczelka gumowa do dodatkowej ochrony okien i drzwi przed deszczem i wiatrem oraz zestaw zamków i klamek
- Zestaw do montażu tarasu z deski grubości ok 18 mm

Tel.: +48 856 723 031

Kontakt mailowy: sklep@domkiekoarchitektura.pl
www.domkiekoarchitektura.pl

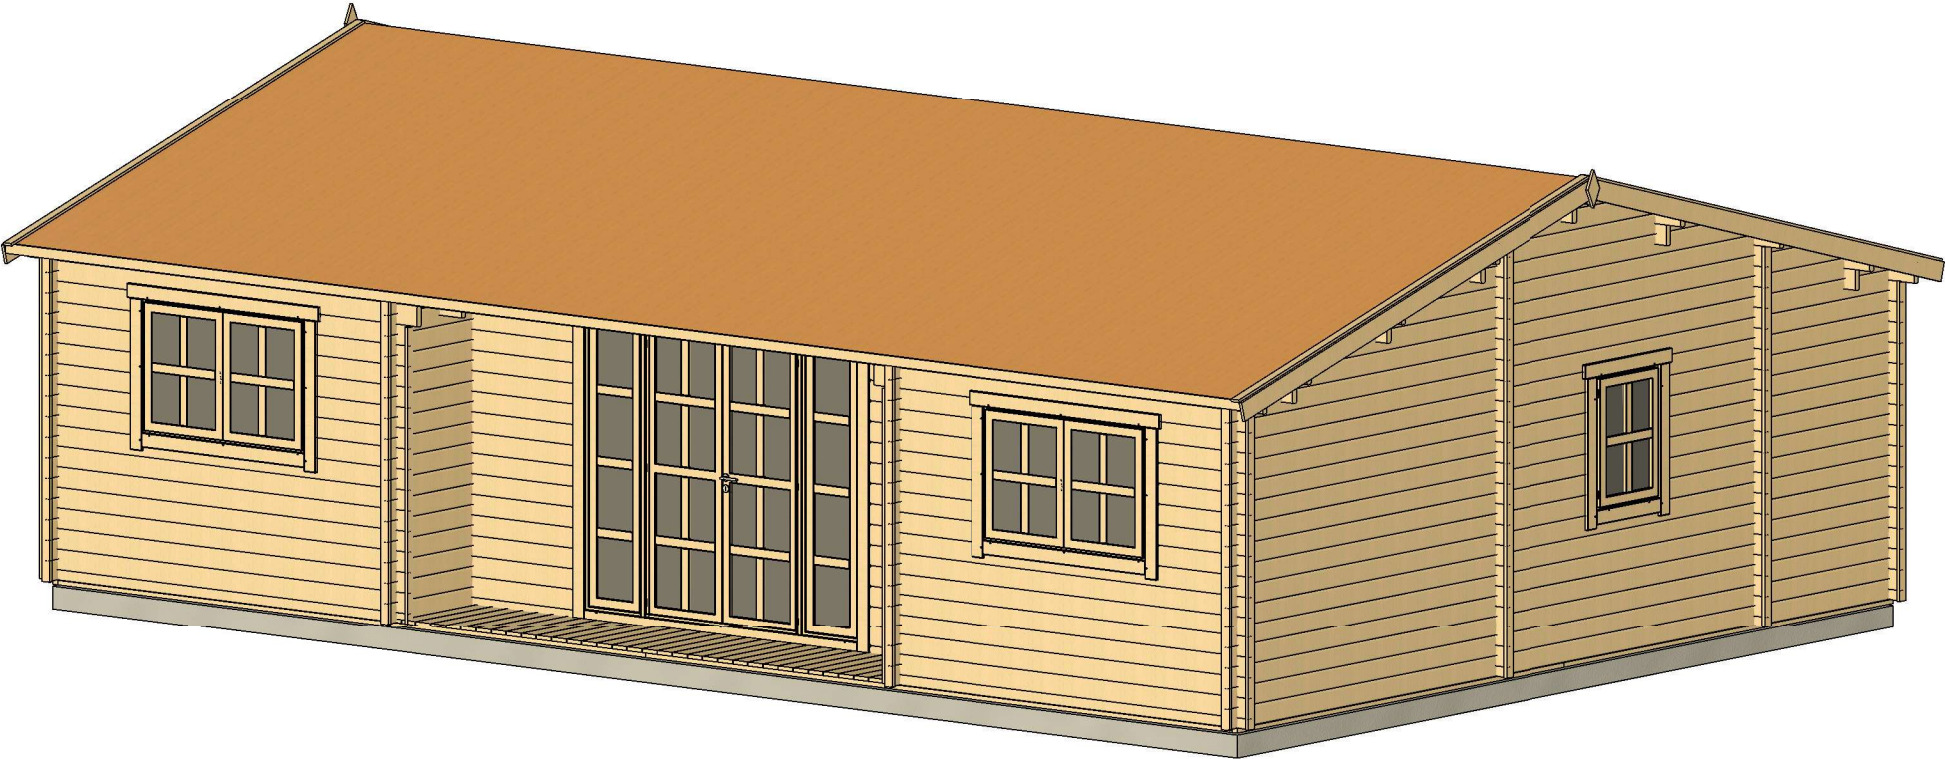


All interior area	61.5 m2	Profile	44x135mm	Project	44_VSP23_10x7 BK	Scale
All roof area	76.9 m2	All terrace	3.3 m2	2023-01-03 09:34:13	Drawing name 3D VISUALIZATION 1	

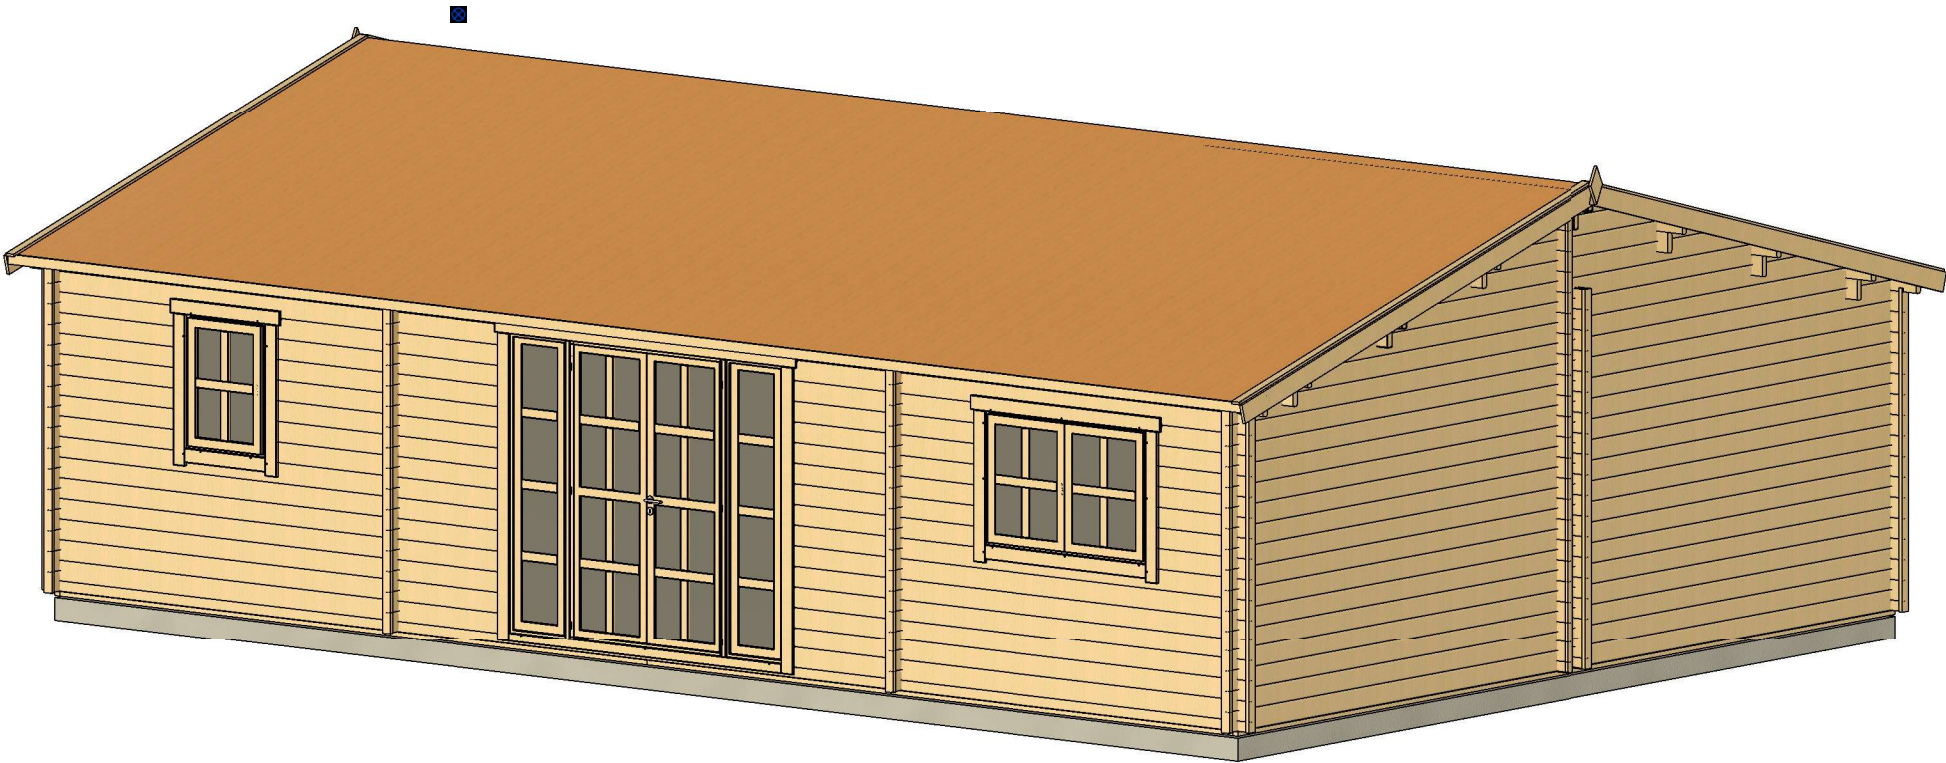

All interior area	61.5 m2	Profile	44x135mm	Project	44_VSP23_10x7 BK	Scale
All roof area	76.9 m2	All terrace	3.3 m2	2023-01-03 09:34:14	Drawing name 3D VISUALIZATION	


PLAN FUNDAMENTU

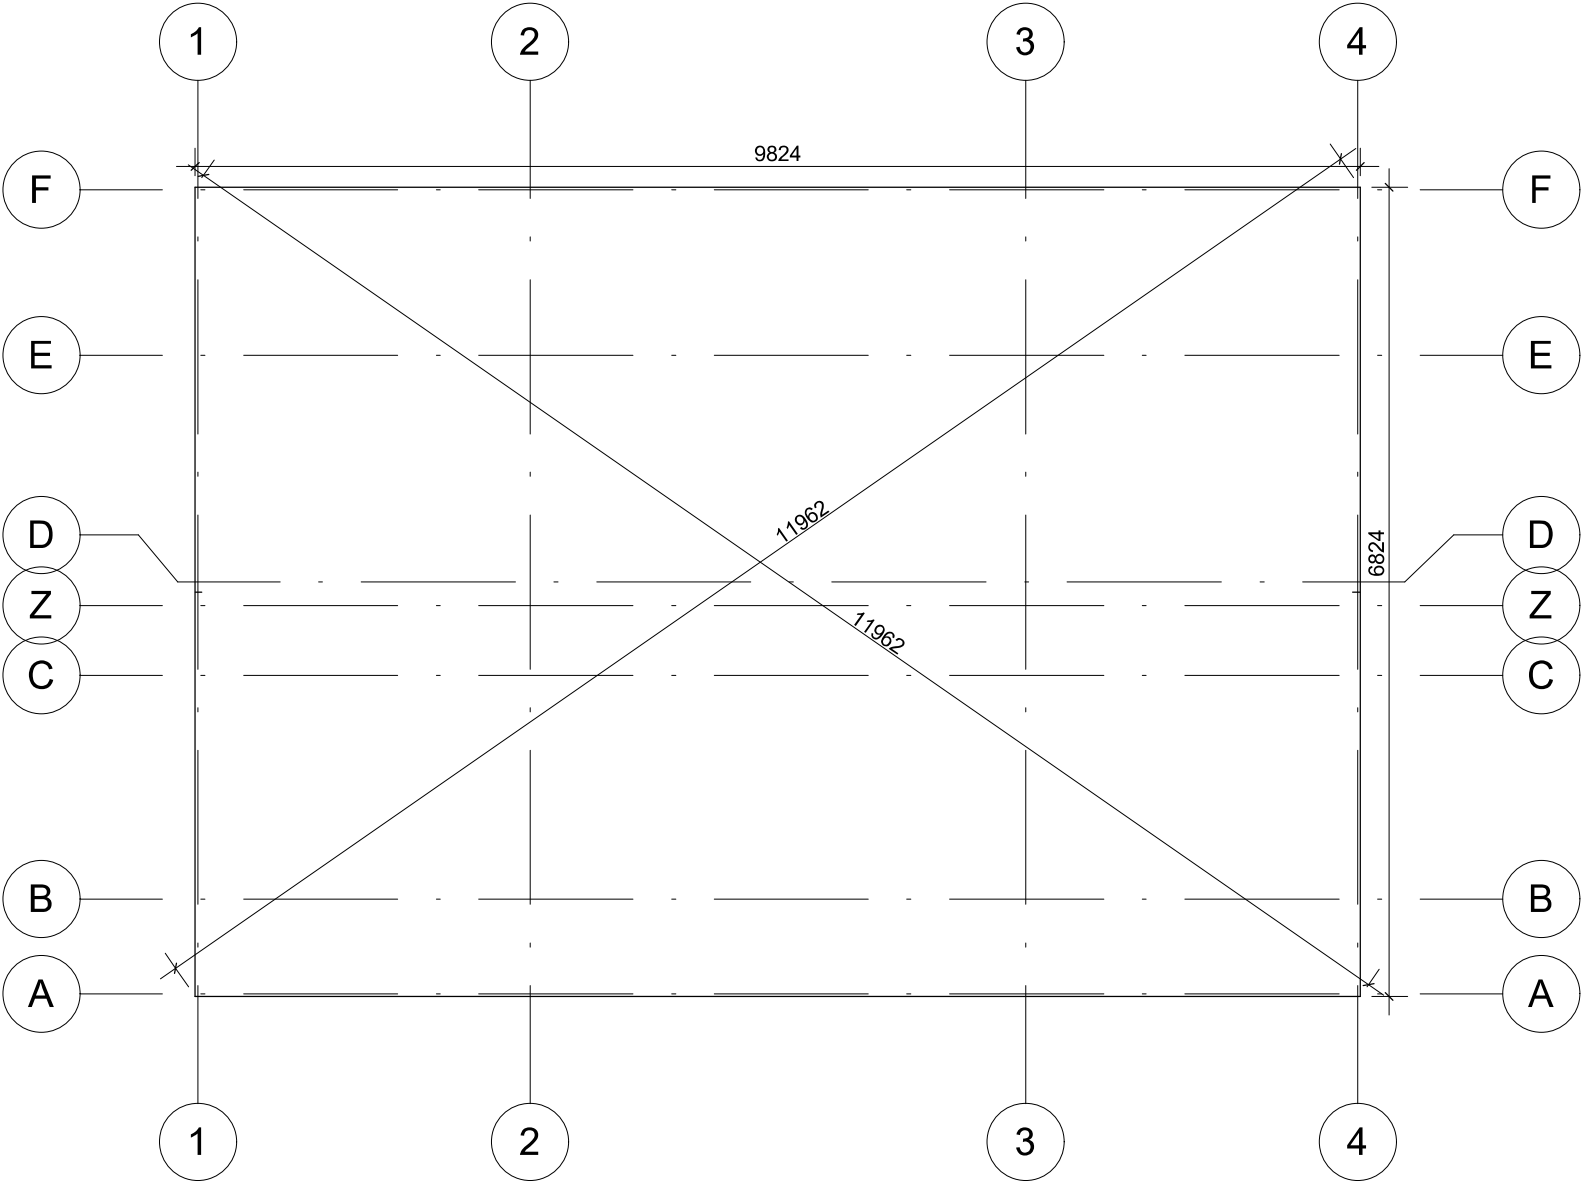


Fundament należy wykonać zgodnie z wymiarami planu, aby zapobiec wszelkim wewnętrznym zaburzeniom w konstrukcji (infiltracja wody, odkształcenie konstrukcji itp.) Nasze projekty muszą być montowane na fundamencie o maksymalnym nachyleniu 10mm na 10m.

All interior area	61.5 m2	Profile	44x135mm	Project	44_VSP23_10x7 BK	Scale
All roof area	76.9 m2	All terrace	3.3 m2	2023-01-03 14:54:47	Drawing name BASE SIZE	1 : 65


RZUT PLANU

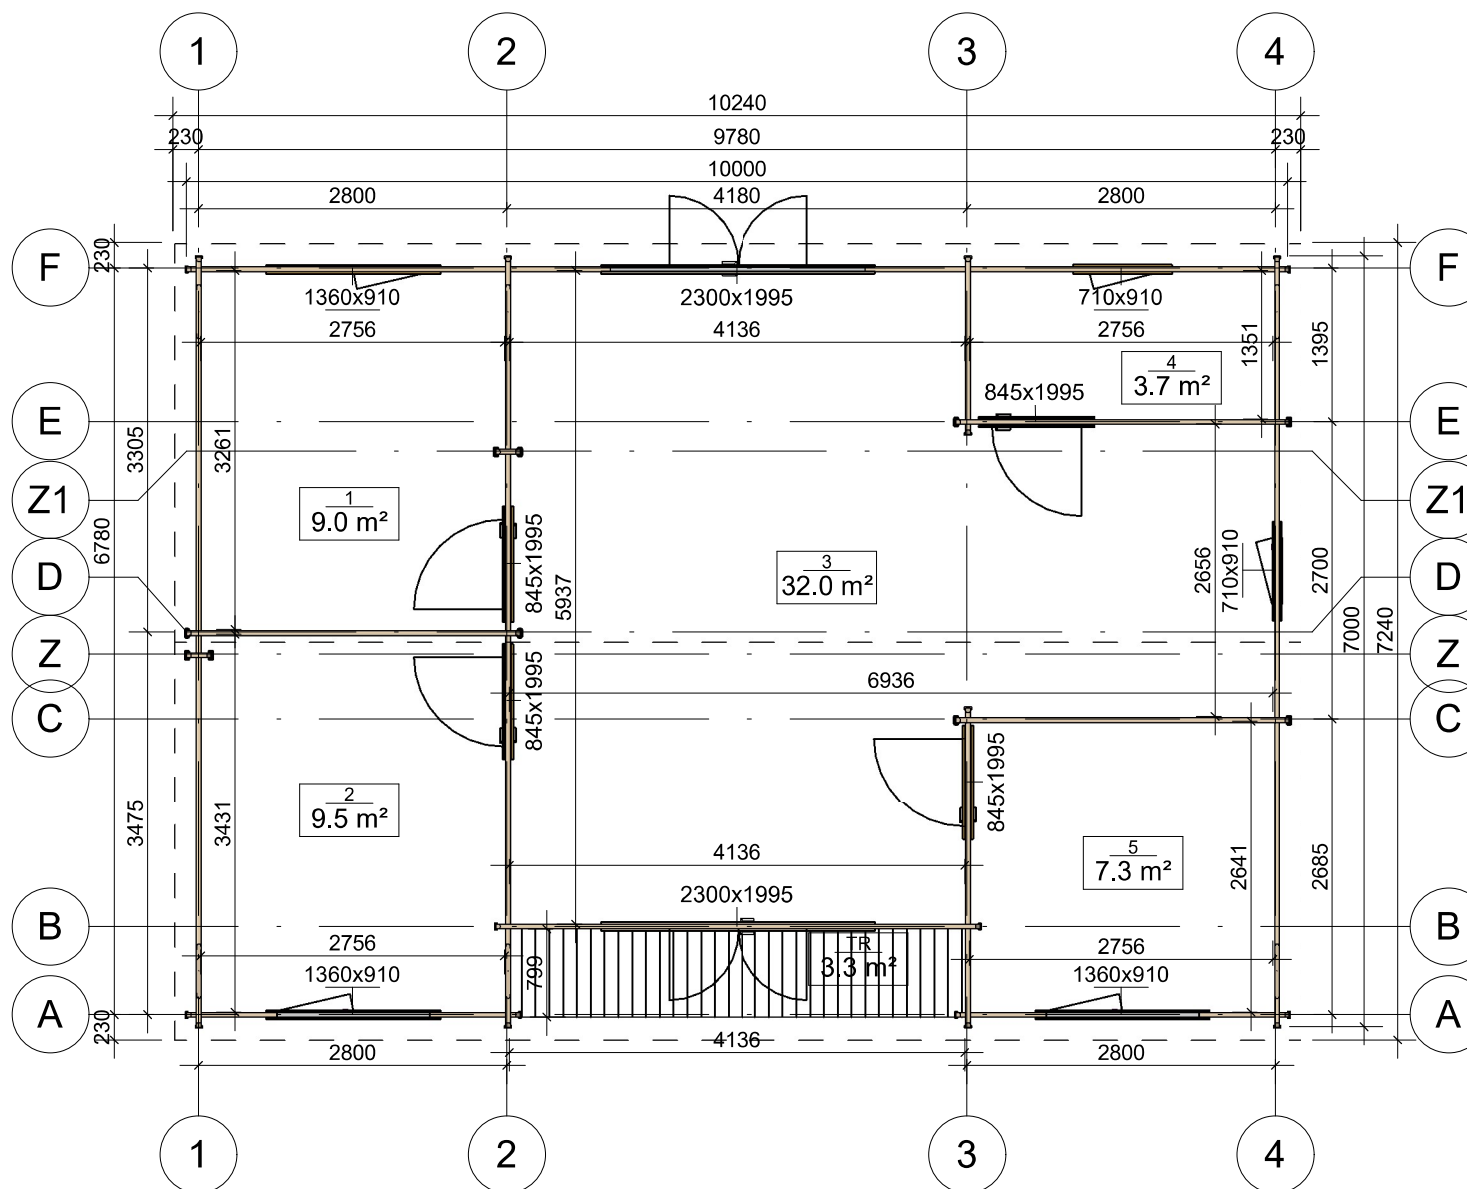


All interior area	61.5 m ²	Profile	44x135mm	Project	44_VSP23_10x7 BK	Scale
All roof area	76.9 m ²	All terrace	3.3 m ²	2023-01-03 09:26:04	Drawing name	1 FLOOR PLAN
						1 : 70

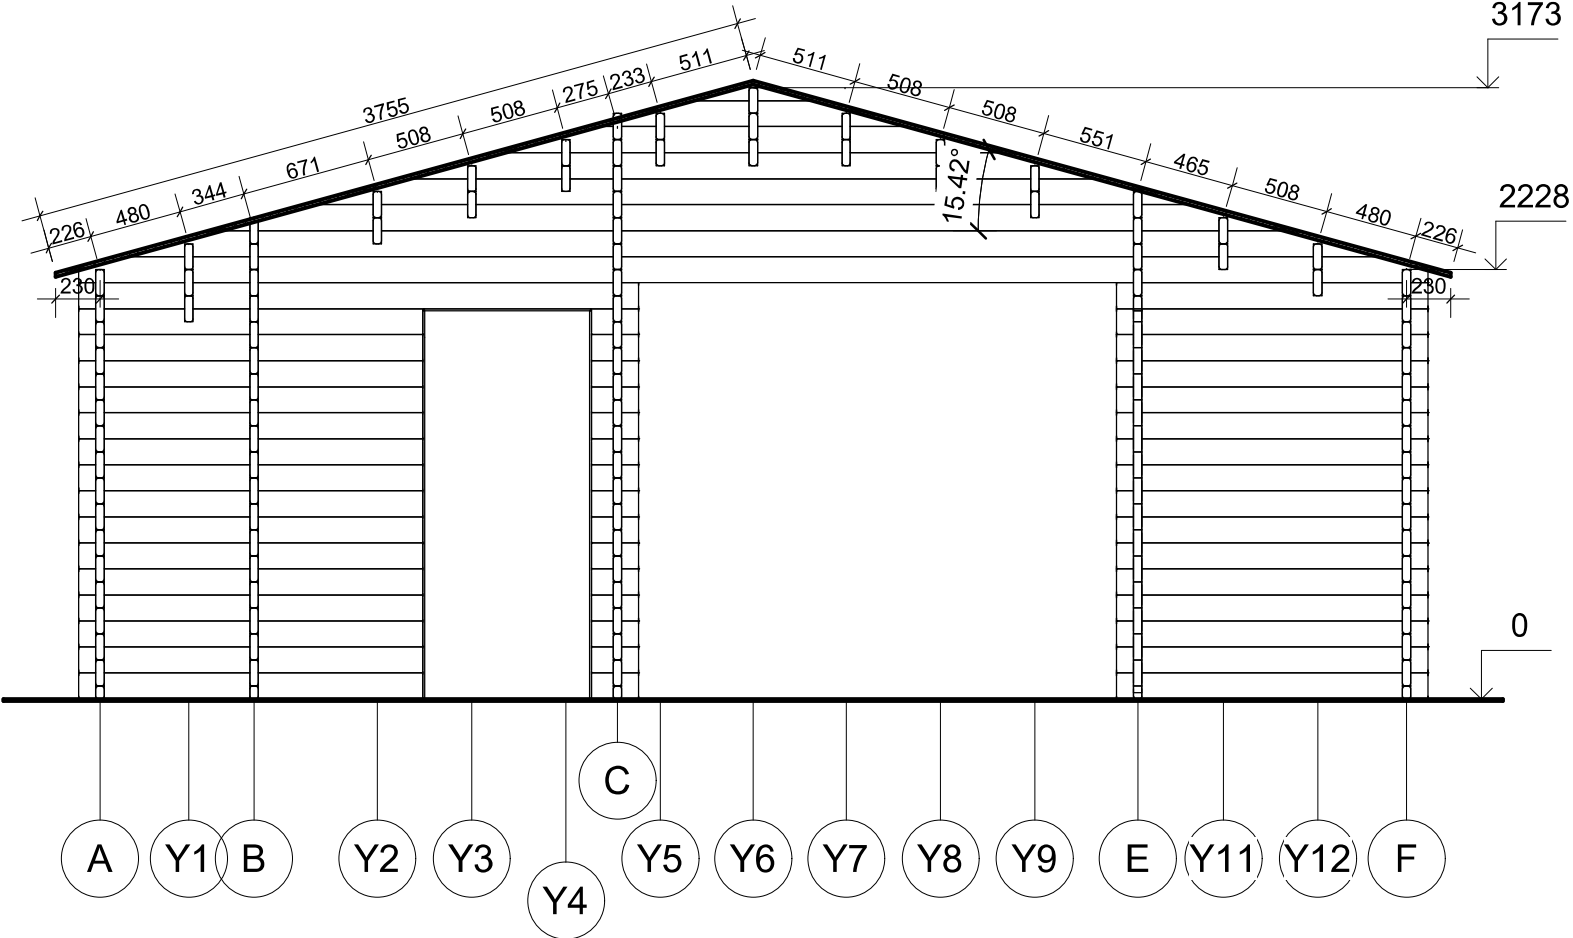


All interior area	61.5 m2	Profile	44x135mm	Project	44_VSP23_10x7 BK	Scale
All roof area	76.9 m2	All terrace	3.3 m2	2023-01-03 10:35:25	Drawing name	VERTICAL SECTION 3-AF
						1 : 40

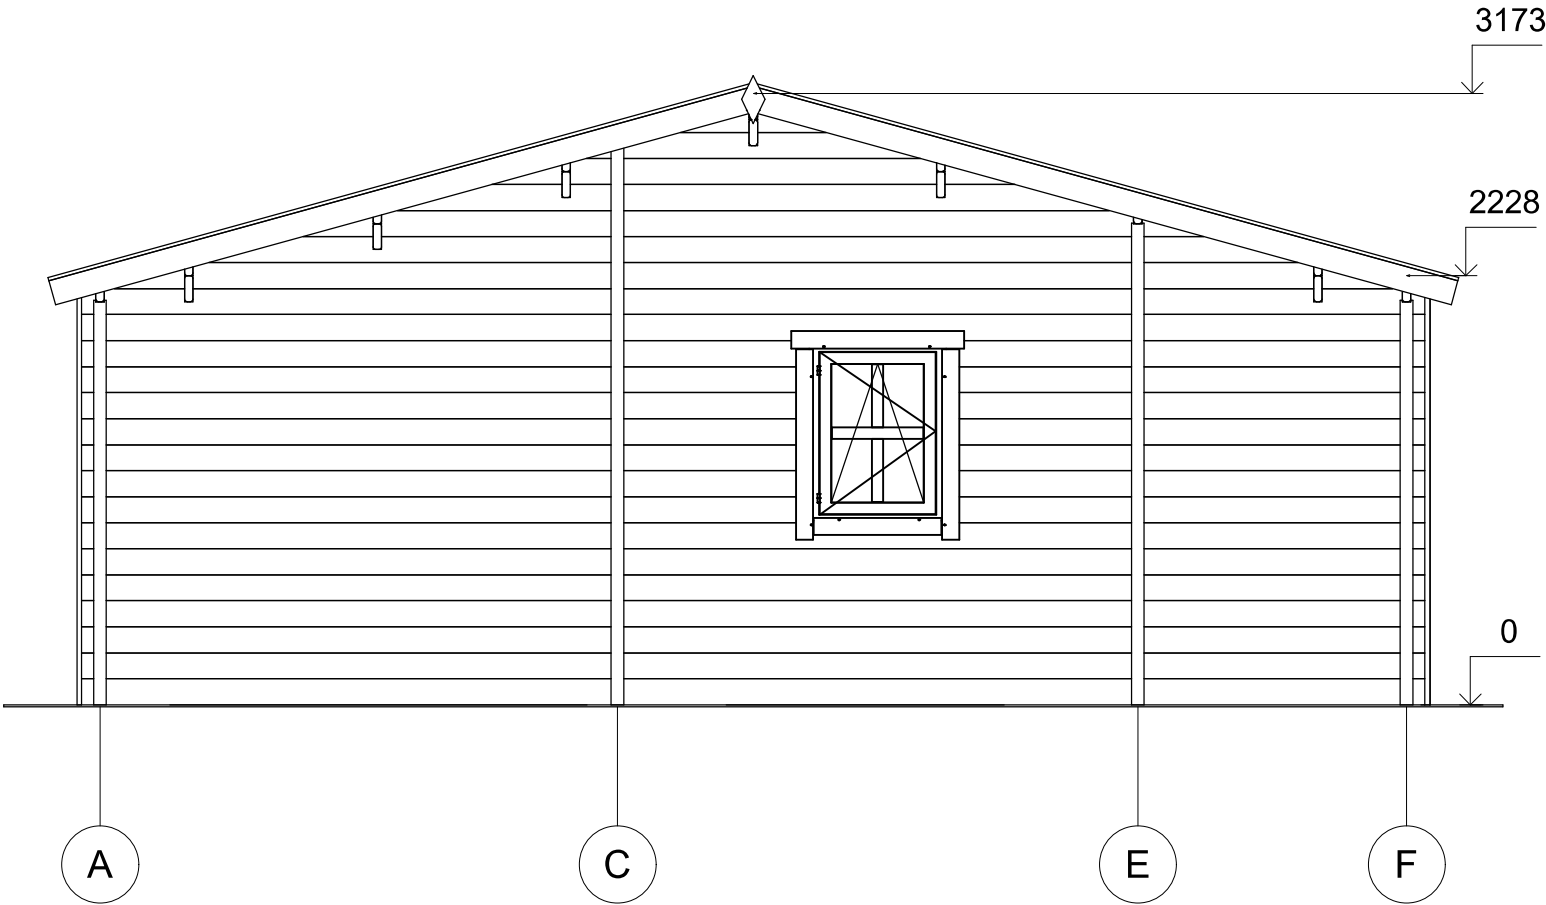


All interior area	61.5 m2	Profile	44x135mm	Project	44_VSP23_10x7 BK	Scale
All roof area	76.9 m2	All terrace	3.3 m2	2023-01-03 09:40:43	Drawing name	FACADE AF
						1 : 40

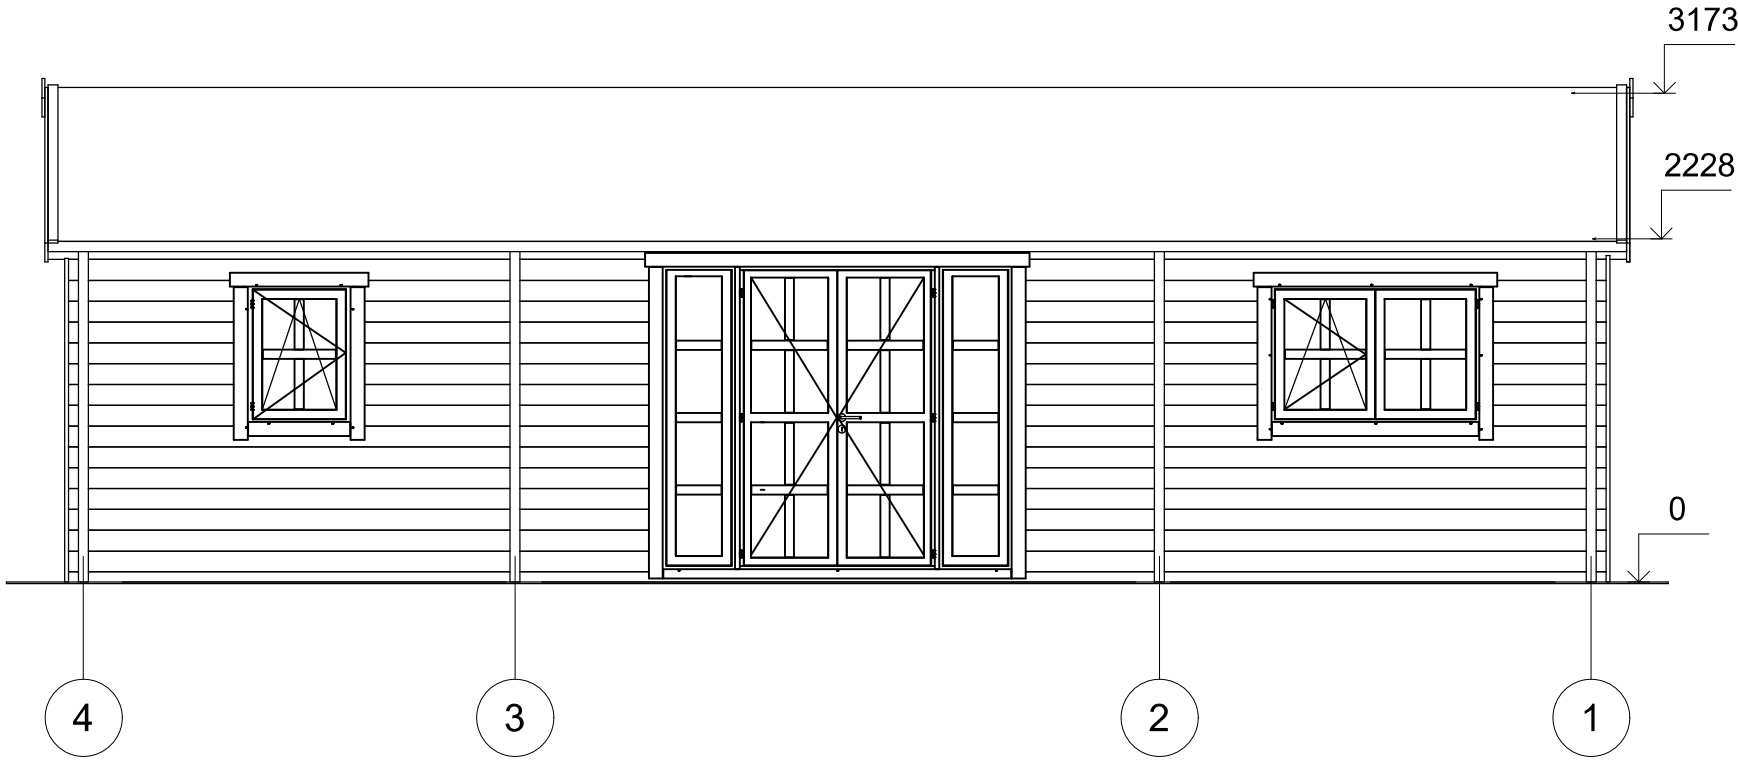

All interior area	61.5 m2	Profile	44x135mm	Project	44_VSP23_10x7 BK	Scale
All roof area	76.9 m2	All terrace	3.3 m2	2023-01-03 09:40:43	Drawing name	FACADE 41

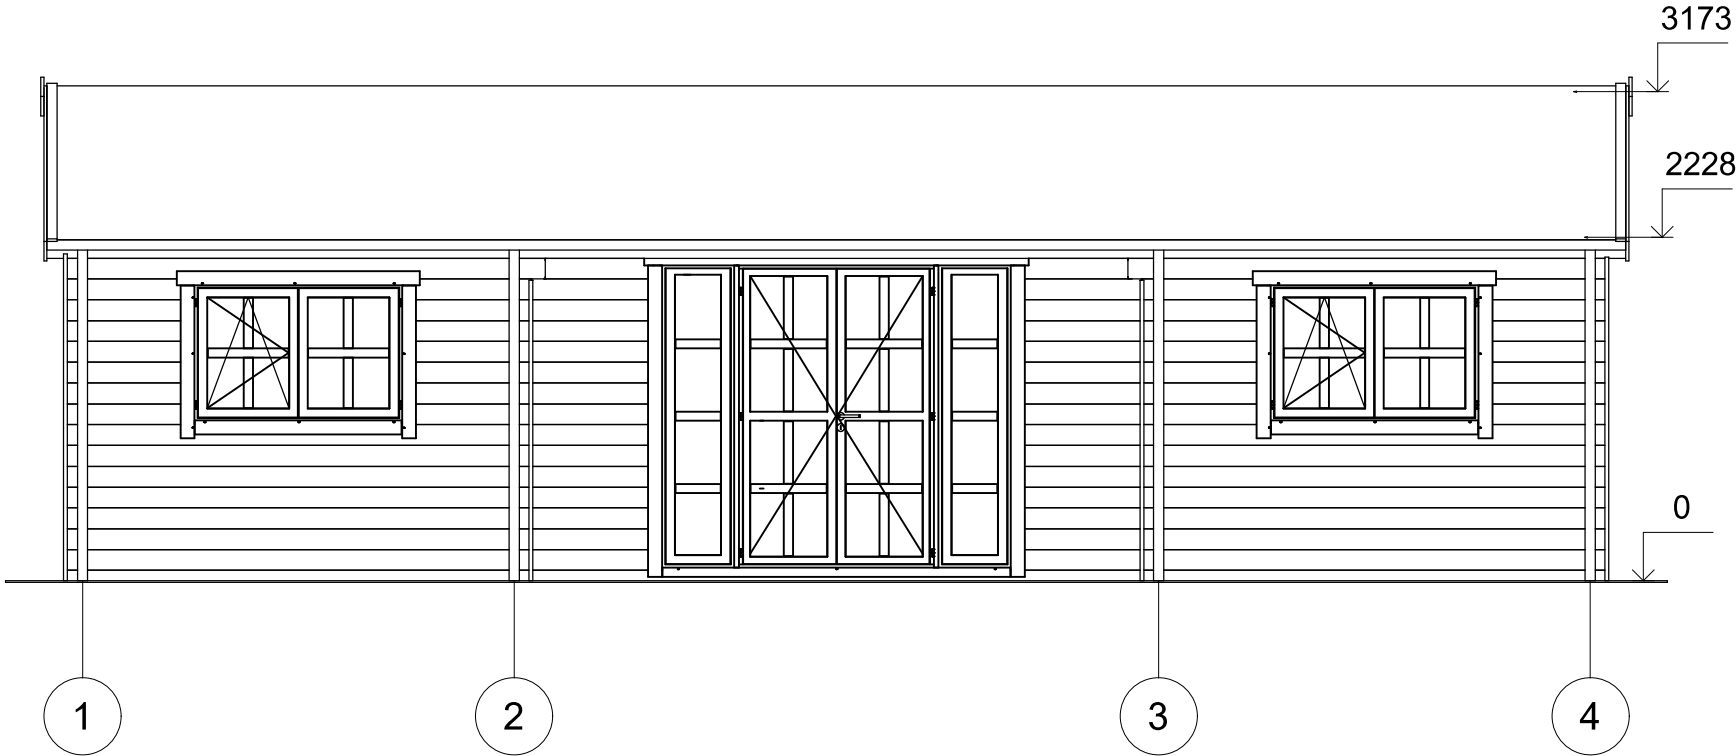

All interior area	61.5 m2	Profile	44x135mm	Project	44_VSP23_10x7 BK	Scale
All roof area	76.9 m2	All terrace	3.3 m2	2023-01-03 09:40:43	Drawing name	FACADE 14
						1 : 50

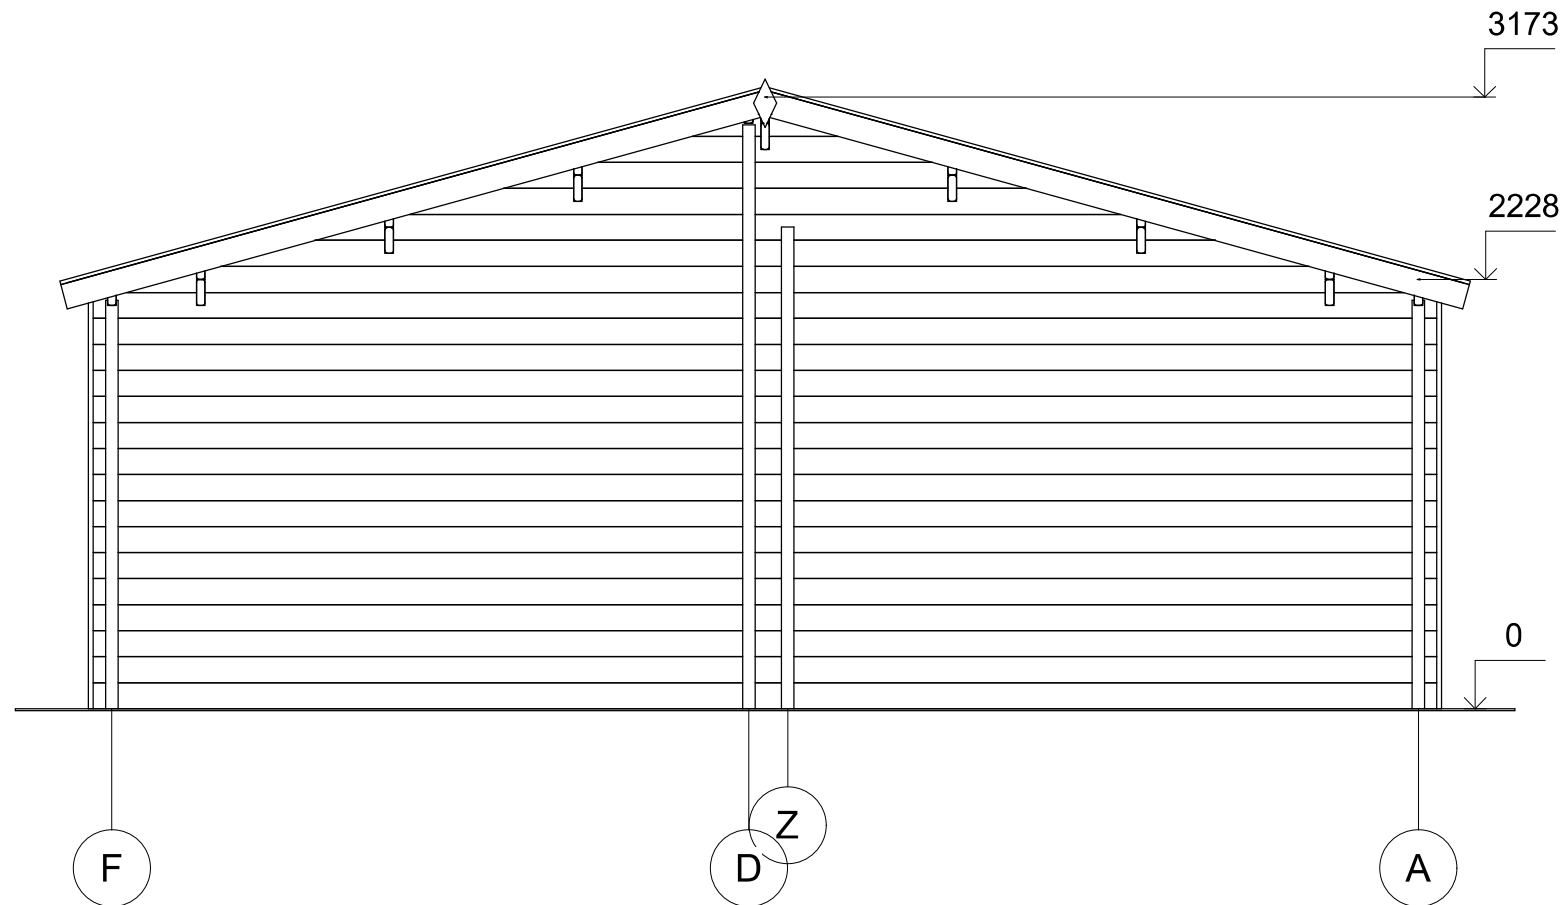

All interior area	61.5 m2	Profile	44x135mm	Project	44_VSP23_10x7 BK	Scale
All roof area	76.9 m2	All terrace	3.3 m2	2023-01-03 09:40:43	Drawing name	FACADE FA
						1 : 40