



**Dom letniskowy TCZEW VSP24
8 x 6 m, 44 mm, Pełny zestaw
PREMIUM**

Produkt #VSP24_8x6_44

64410.00 zł

68920.00-zł / Zaoszczędzisz : 4510.00 zł

Najniższa cena w ciągu ostatnich 30 dni **68920.00 zł**

Cena obowiązuje przez 15 dni

<https://domkiekoarchitektura.pl/dom-letniskowy-tczew-vsp24>



Opis	WARTOŚĆ
Grubość ścian	44 mm
Wymiary ścian (szerokość x długość)	8 x 6m
Wysokość ścian	2498 mm
Wysokość do kalenicy	3307 mm
Powierzchnia podłogi	43,7 m ² + 13,6 m ² taras
Powierzchnia dachu	65,3 m ²
Kąt nachylenia dachu	12 ° odpowiada 21 %
Obliczone obciążenie konstrukcji dachu	150 kg/m ²
Okna	Szt. / stronę otwarcia sprawdź według rysunków projektu
Drzwi	Szt. / stronę otwarcia sprawdź według rysunków projektu
Zastosowane szkło	Podwójne zespolone
Wypust dachowy	Sprawdź według rysunków projektu
Powierzchnia zewnętrzna (ściany)	75 m ²
Powierzchnia wewnętrzna (ściany)	186 m ²
Poziom wilgotności drewna	~ 18 %

Wymiary i waga opakowania

H 810 x B 1200 x L 6000 mm = 1260 kg

H 710 x B 1200 x L 6000 mm = 1260 kg

H 820 x B 1200 x L 4000 mm = 1410 kg

Zestaw produktu

P

- Hydroizolacja na fundament pod podwaliny
- Podwaliny fundamentów płaskich
- Deska podłogowa grubości ok 18 mm z pióro wpustem
- Zestaw listwy przypodłogowej
- Zestaw profilowanych balików ścian:


Balik 44 mm z podwójnym piórem wpust

- Schody lub drabina na antresolę lub piętro, zmienna w zależności od planów i modelu
- Podłoga piętra z litego drewna grubości ok 18 mm z pióro wpustem
- Deska dachowa grubości ok 18 mm z pióro wpustem
- Zestaw elementów wykończeniowych z drewna: deska czołowa dachu, dekoracja dachu, deska czołowa więźby dachowej oraz listwa przysufitowa
- Papa bitumiczna na pokrycie dachowe w rolkach, przybijana
- Zestaw elementów montażowych
- Materiały uszczelniające: taśma do uszczelniania drzwi, okien oraz narożników od wewnątrz; silikon do narożników na zewnątrz oraz uszczelniania ścian
- Próg metalowy do drzwi wejściowych
- Zestaw okien i drzwi z podwójną szybą, drzwi wewnętrzne całkowicie drewniane. Stronę otwarcia drzwi i okien prosimy sprawdzić według rysunków projektu
- Podwójna uszczelka gumowa do dodatkowej ochrony okien i drzwi przed deszczem i wiatrem oraz zestaw zamków i klamek
- Zestaw do montażu tarasu z deski grubości ok 18 mm

Tel.: +48 856 723 031


Kontakt mailowy: sklep@domkiekoarchitektura.pl
www.domkiekoarchitektura.pl

3D Wizualizacja

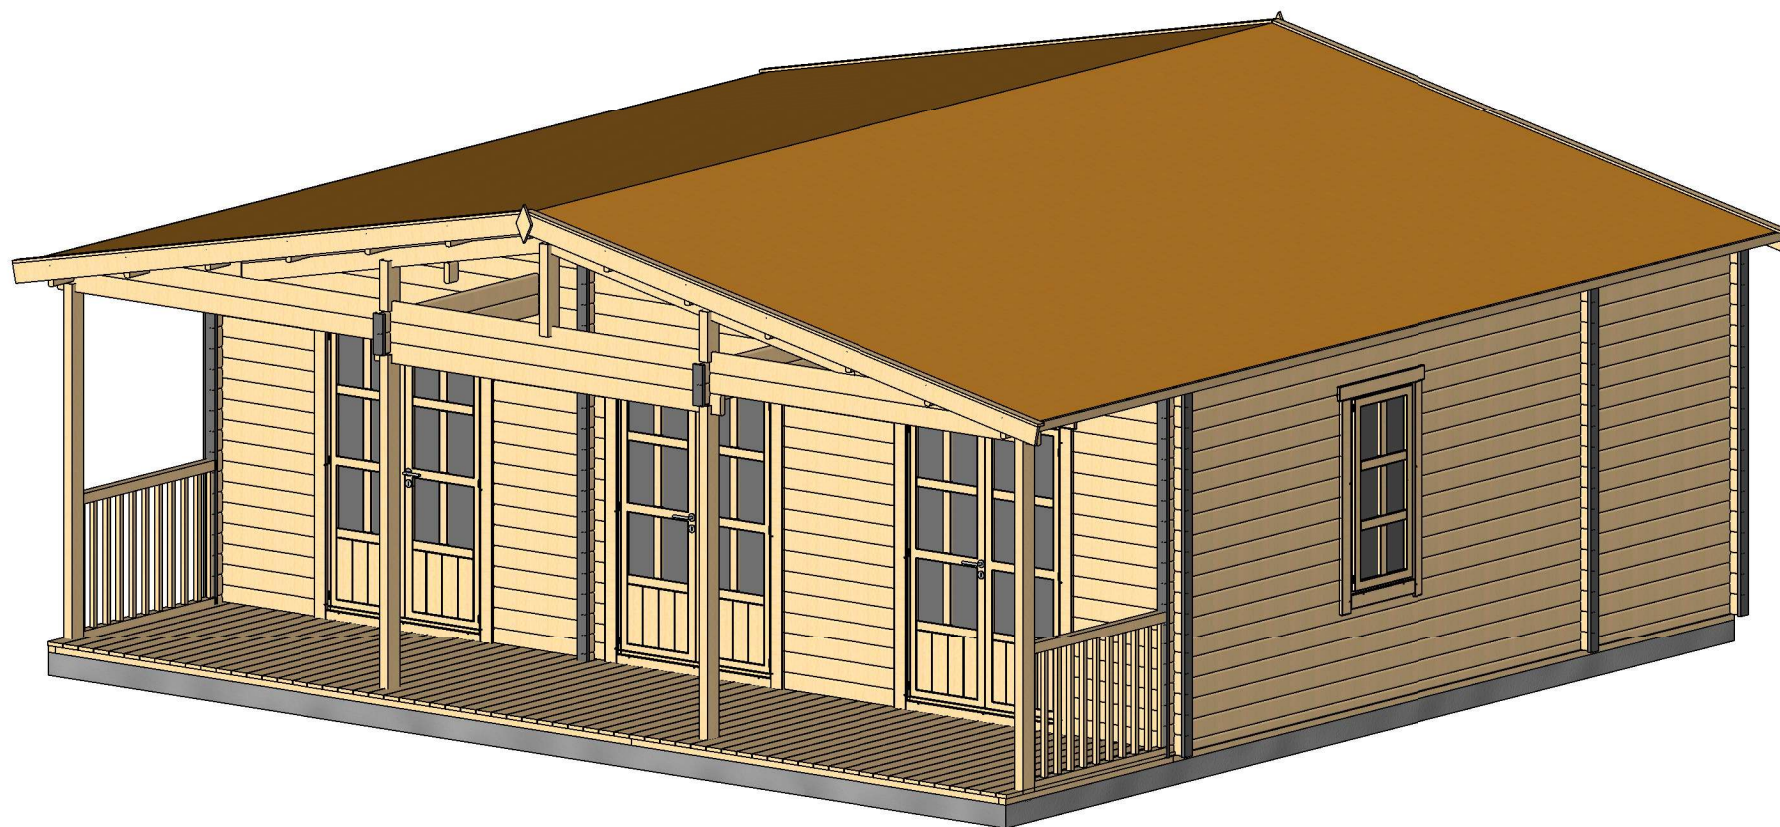


Profile	44x135mm	Project	44_VSP24_8x6	Scale
	19/11/2018 13:27:19	Drawing name	3D VISUALIZATION 1	

3D Wizualizacja

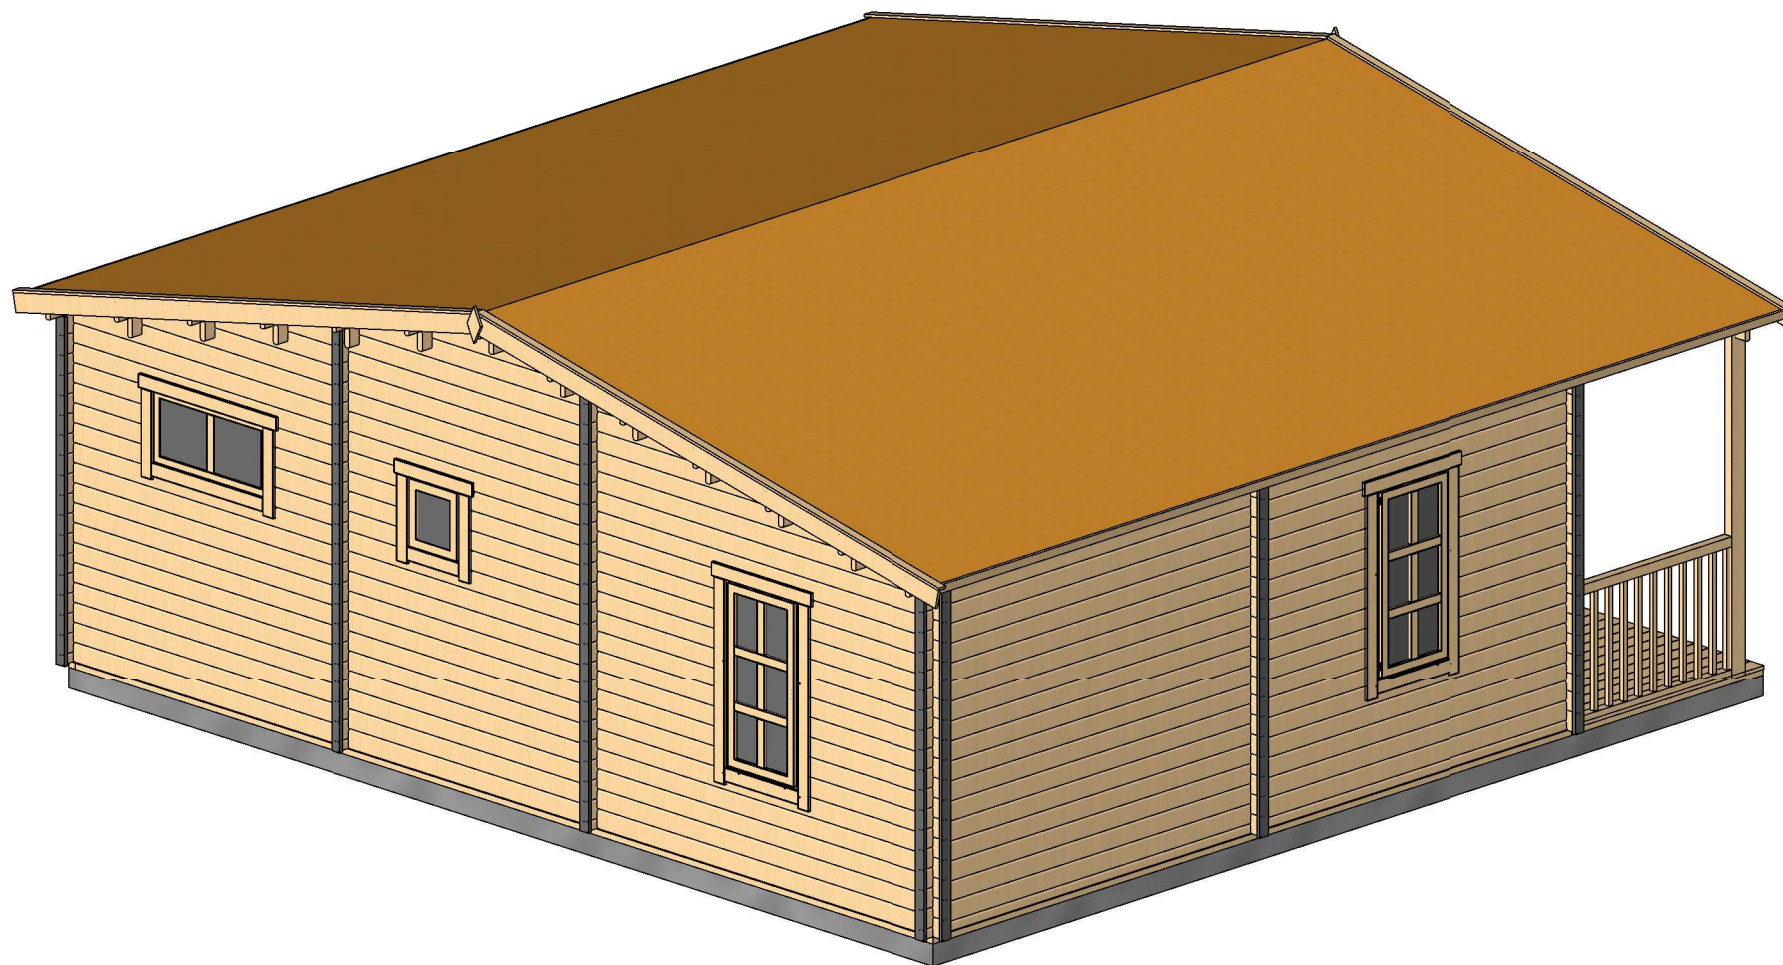


Profile	44x135mm	Project	44_VSP24_8x6	Scale
	19/11/2018 13:27:19	Drawing name	3D VISUALIZATION 2	

Rzut planu

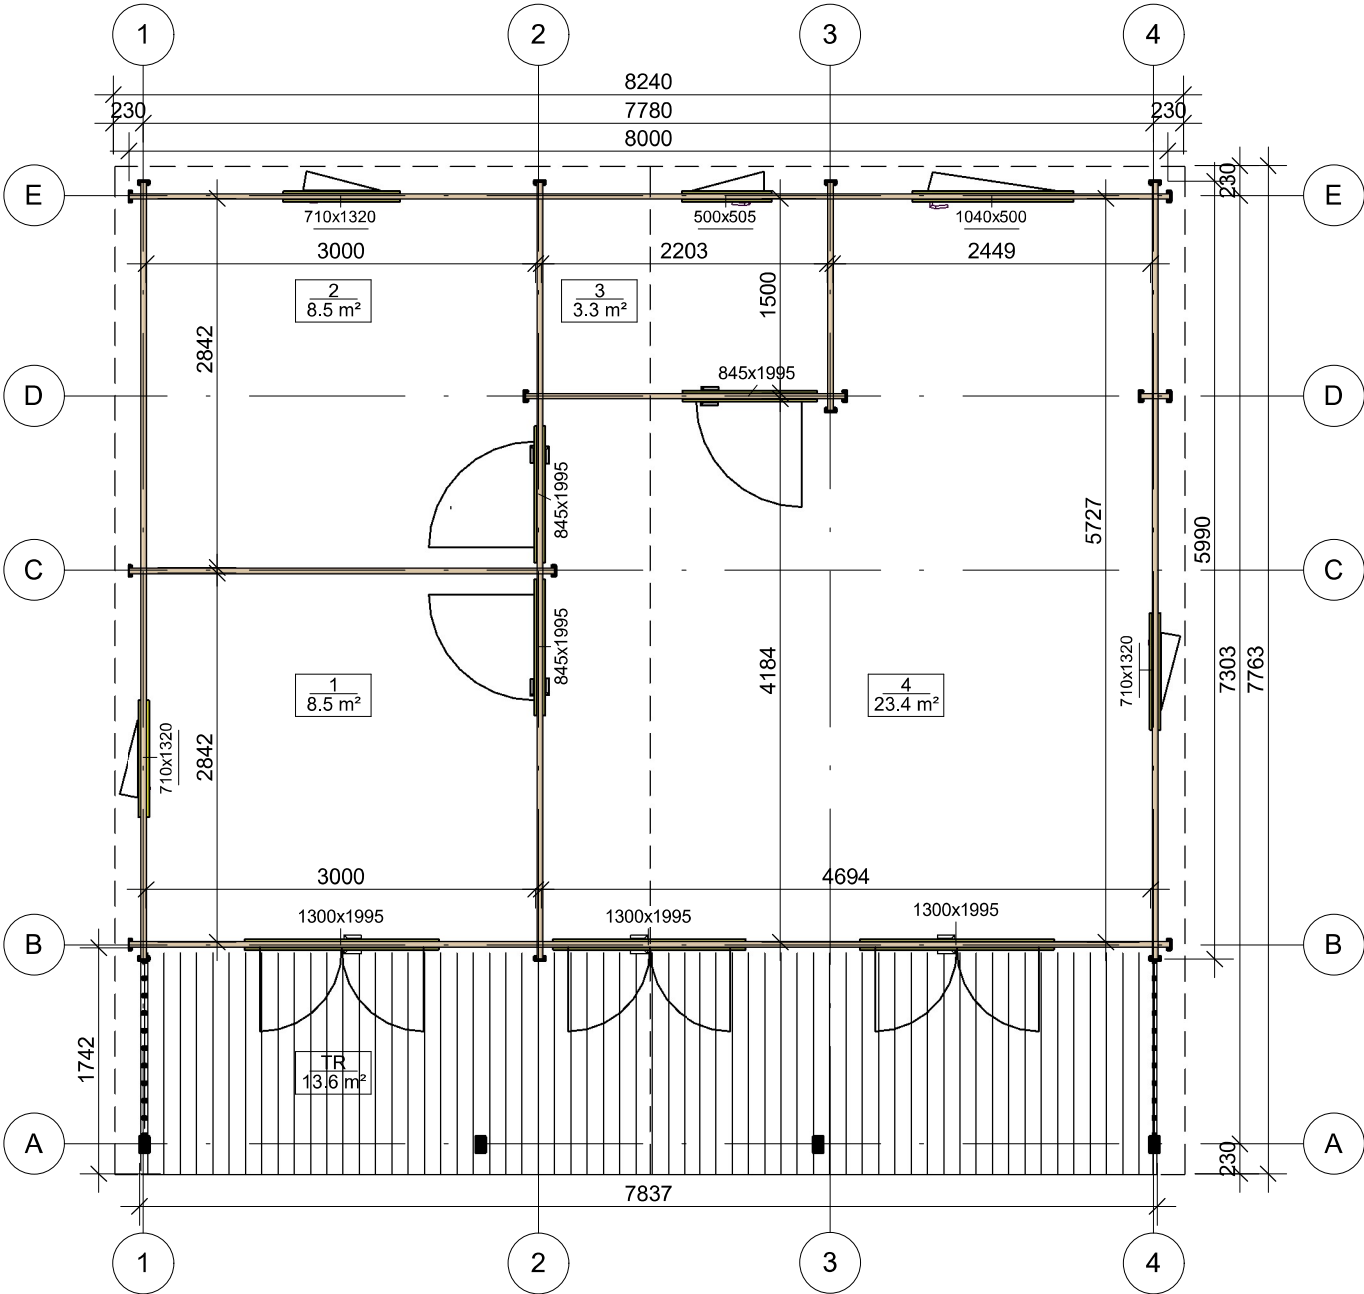


Profile	44x135mm	Project	44_VSP24_8x6	Scale
	19/11/2018 13:23:28	Drawing name	1 FLOOR PLAN	1 : 60

Przekroj

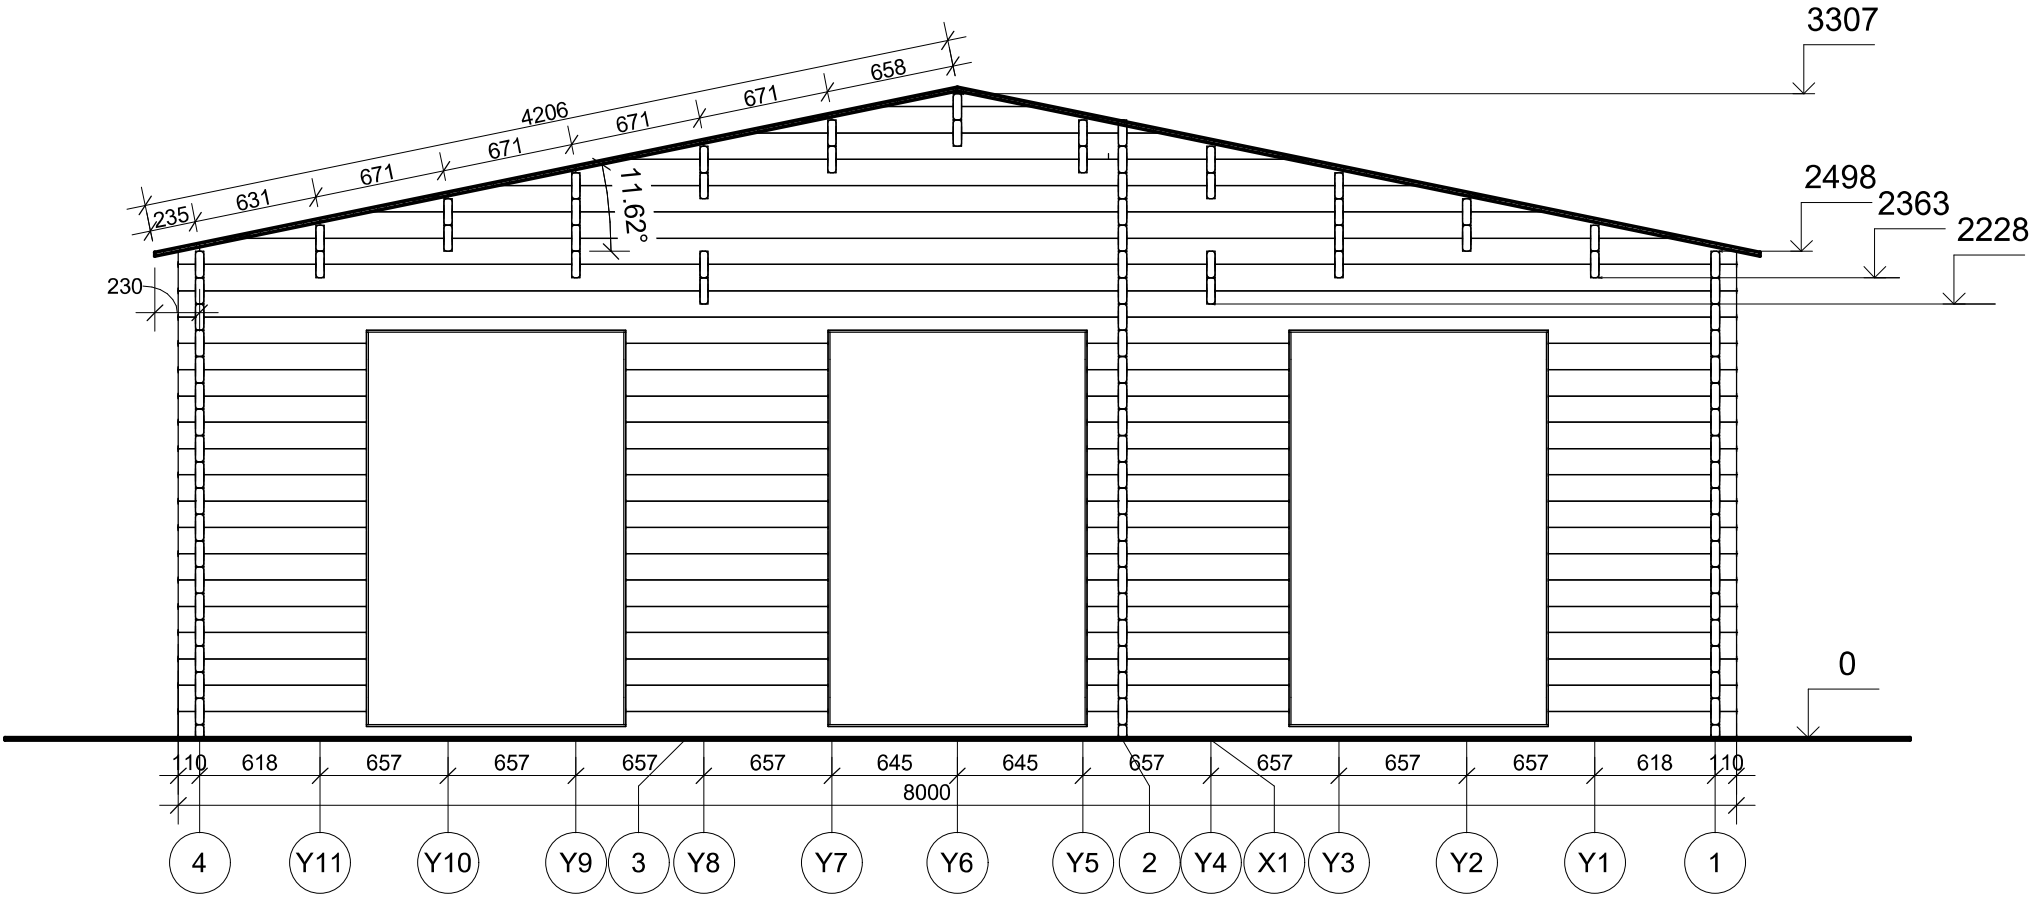


Profile	44x135mm	Project	44_VSP24_8x6	Scale
	19/11/2018 13:14:04	Drawing name	VERTICAL SECTION - 4-1	1 : 40

Elewacje

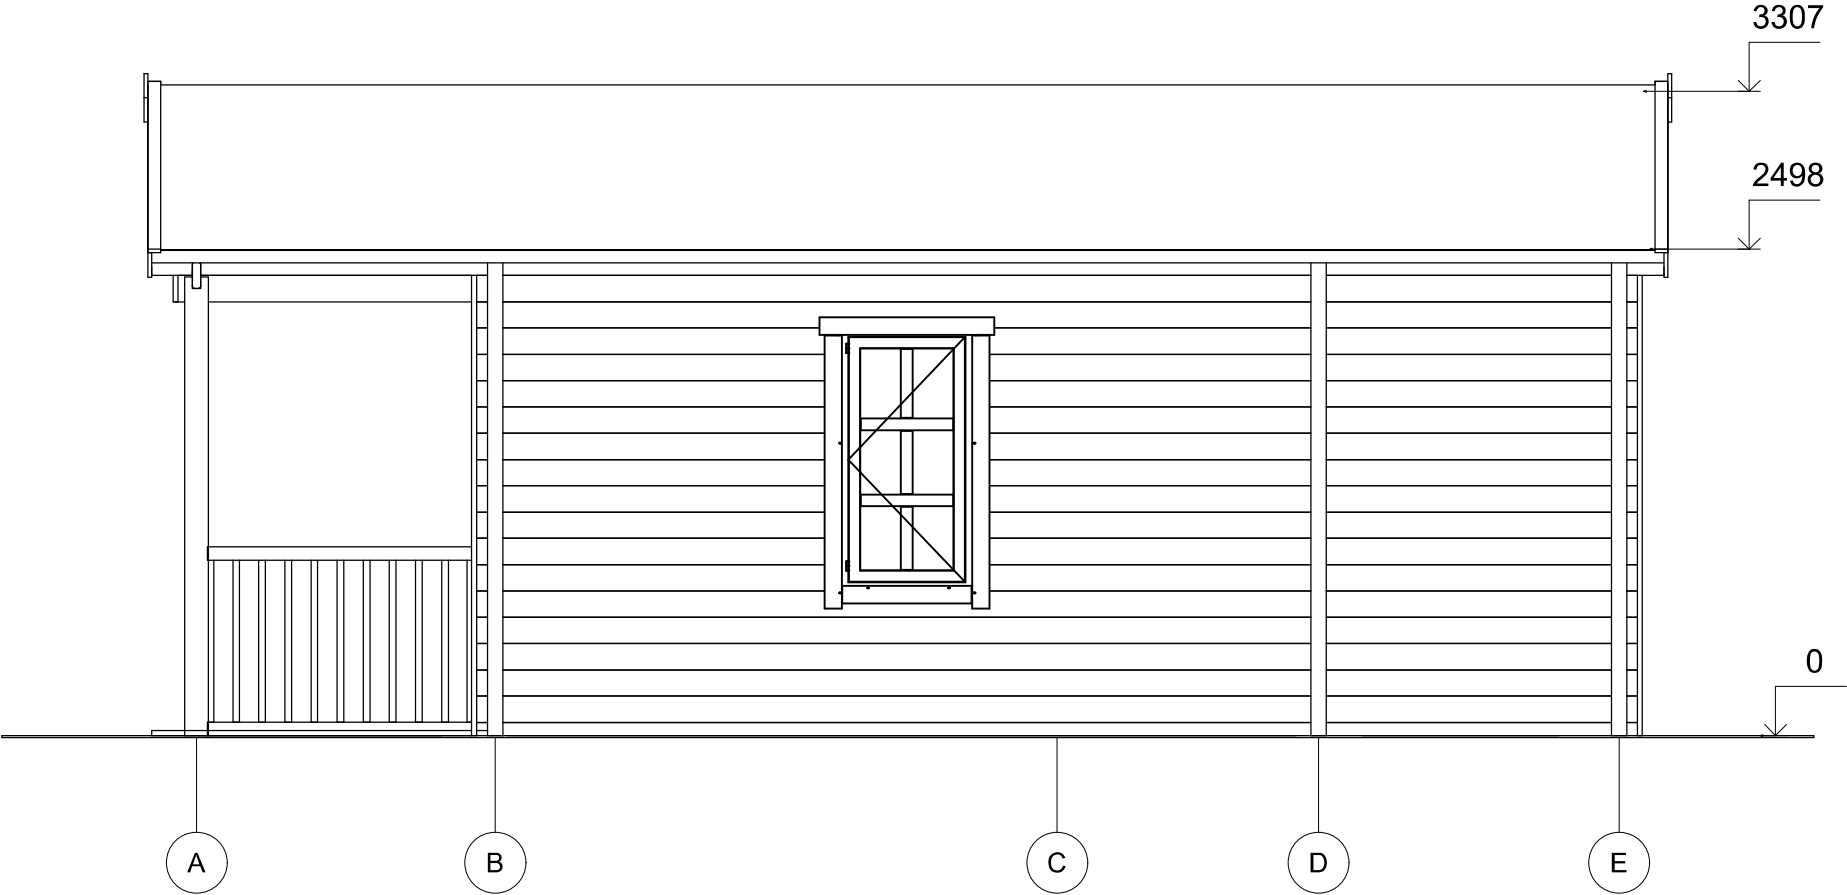

Profile	44x135mm	Project	44_VSP24_8x6	Scale
	19/11/2018 13:19:12	Drawing name	FACADE AE	1 : 40

Elewacje

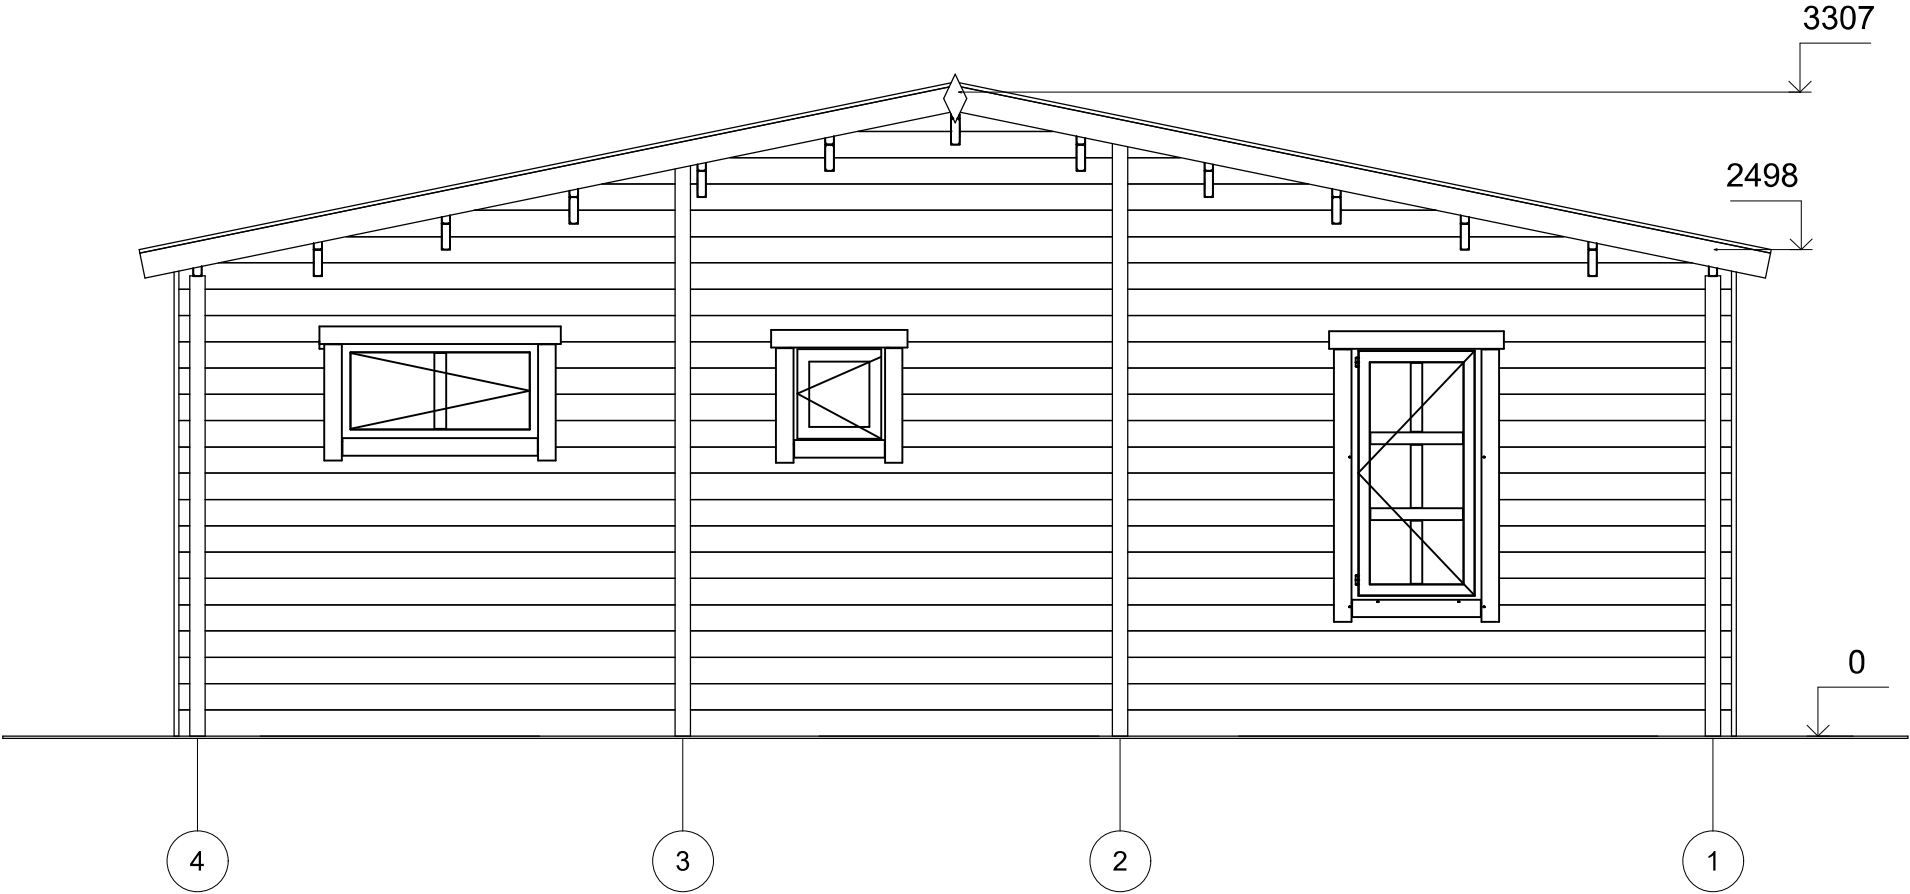


Profile	44x135mm	Project	44_VSP24_8x6	Scale
	19/11/2018 13:19:12	Drawing name	FACADE 41	1 : 40

Elewacje



Profile	44x135mm	Project	44_VSP24_8x6	Scale
	19/11/2018 13:19:12	Drawing name	FACADE 14	1 : 40

Elewacje

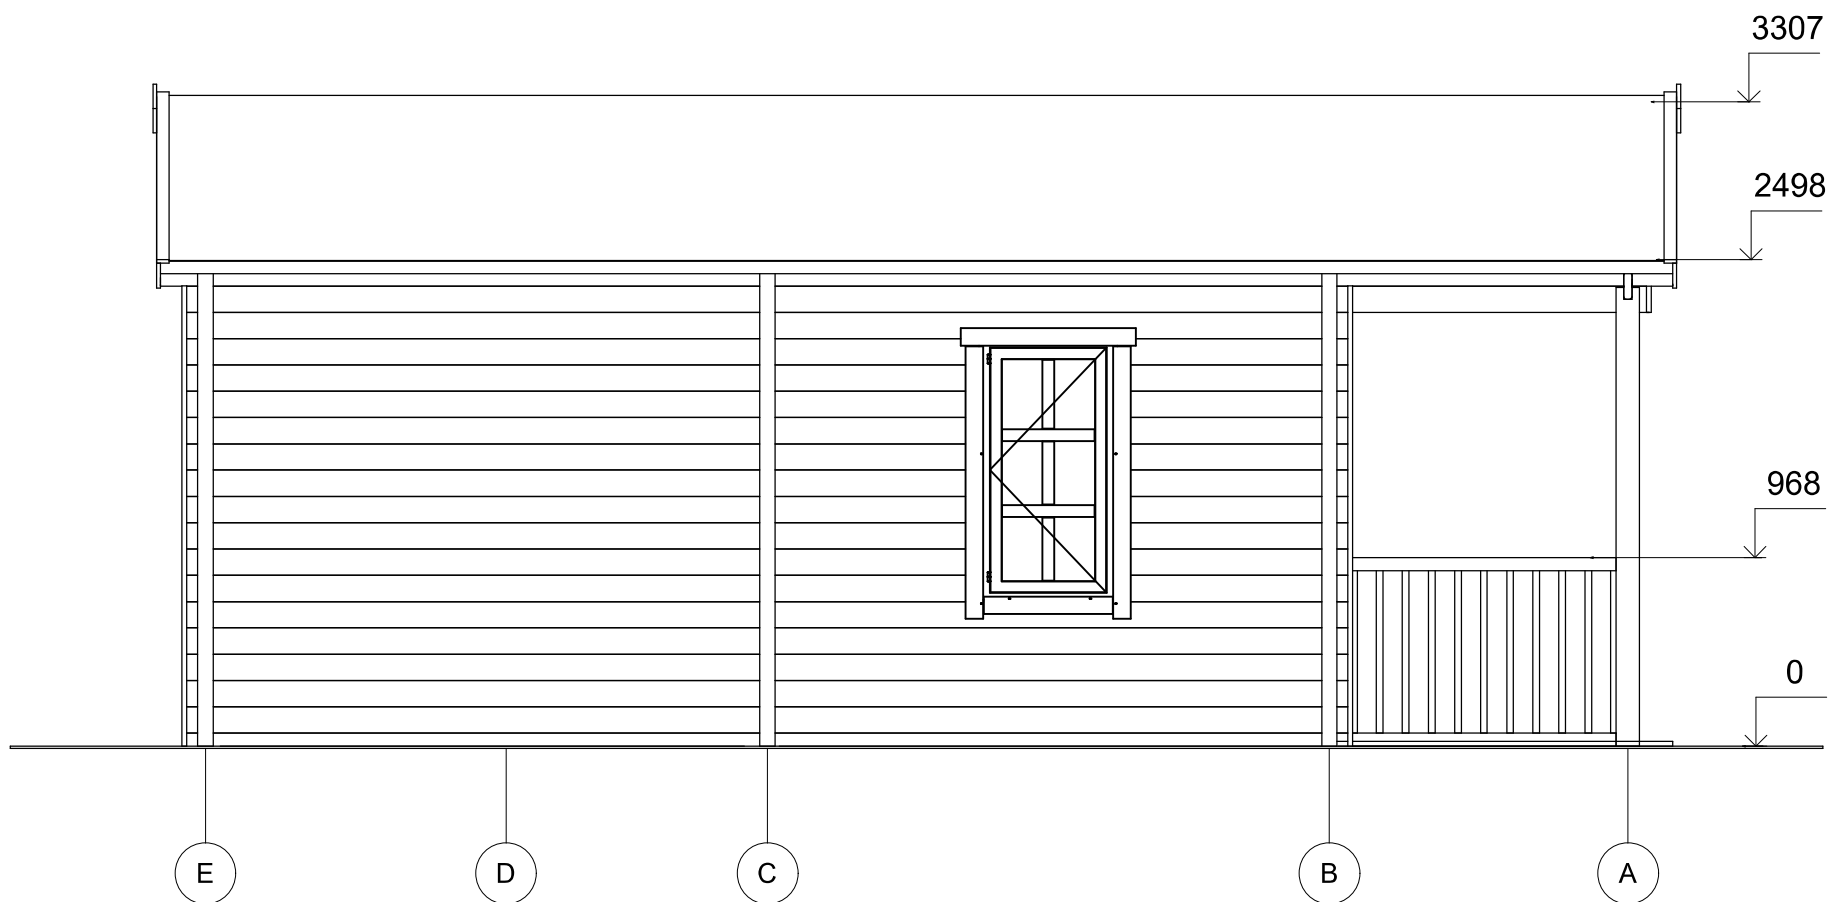

Profile	44x135mm	Project	44_VSP24_8x6	Scale
	19/11/2018 13:19:12	Drawing name	FACADE EA	1 : 40