



**Dom letniskowy RAJSK VSP29
4 x 6 m, 58 mm, Pełny zestaw
PREMIUM**

Produkt #VSP29_4x6_58

39150.00 zł

41340.00-zł / Zaoszczędzisz : 2190.00 zł

Najniższa cena w ciągu ostatnich 30 dni **41340.00 zł**

Cena obowiązuje przez 15 dni

<https://domkiekoarchitektura.pl/dom-letniskowy-rajsk-vsp29>



Opis	WARTOŚĆ
Grubość ścian	58 mm
Wymiary ścian (szerokość x długość)	4 x 6 m
Wysokość ścian	2430 mm
Wysokość do kalenicy	3645 mm
Powierzchnia podłogi	15,8 m ² + 8,2 m ² anstresoli + 5,1 m ² taras
Powierzchnia dachu	30,1 m ²
Kąt nachylenia dachu	33 ° odpowiada 64 %
Obliczone obciążenie konstrukcji dachu	150 kg/m ²
Okna	Szt. / stronę otwarcia sprawdź według rysunków projektu
Drzwi	Szt. / stronę otwarcia sprawdź według rysunków projektu
Zastosowane szkło	Podwójne zespolone
Wypust dachowy	Sprawdź według rysunków projektu
Powierzchnia zewnętrzna (ściany)	46 m ²
Powierzchnia wewnętrzna (ściany)	86 m ²
Poziom wilgotności drewna	~ 18 %

Wymiary i waga opakowania

H 800 x B 1200 x L 6000 mm = 1360 kg

H 710 x B 1200 x L 6000 mm = 1360 kg

Zestaw produktu

P


- Hydroizolacja na fundament pod podwaliny
- Podwaliny fundamentów płaskich
- Deska podłogowa grubości ok 18 mm z pióro wpustem
- Zestaw listwy przypodłogowej
- Zestaw profilowanych balików ścian:

Balik 58 mm z podwójnym piórem wpust


- Schody lub drabina na antresolę lub piętro, zmienna w zależności od planów i modelu
- Podłoga piętra z litego drewna grubości ok 18 mm z pióro wpustem
- Deska dachowa grubości ok 18 mm z pióro wpustem
- Zestaw elementów wykończeniowych z drewna: deska czołowa dachu, dekoracja dachu, deska czołowa więźby dachowej oraz listwa przysufitowa
- Papa bitumiczna na pokrycie dachowe w rolkach, przybijana
- Zestaw elementów montażowych
- Materiały uszczelniające: taśma do uszczelniania drzwi, okien oraz narożników od wewnątrz; silikon do narożników na zewnątrz oraz uszczelniania ścian
- Próg metalowy do drzwi wejściowych
- Zestaw okien i drzwi z podwójną szybą, drzwi wewnętrzne całkowicie drewniane. Stronę otwarcia drzwi i okien prosimy sprawdzić według rysunków projektu
- Podwójna uszczelka gumowa do dodatkowej ochrony okien i drzwi przed deszczem i wiatrem oraz zestaw zamków i klamek
- Zestaw do montażu tarasu z deski grubości ok 18 mm

Tel.: +48 856 723 031


Kontakt mailowy: sklep@domkiekoarchitektura.pl
www.domkiekoarchitektura.pl

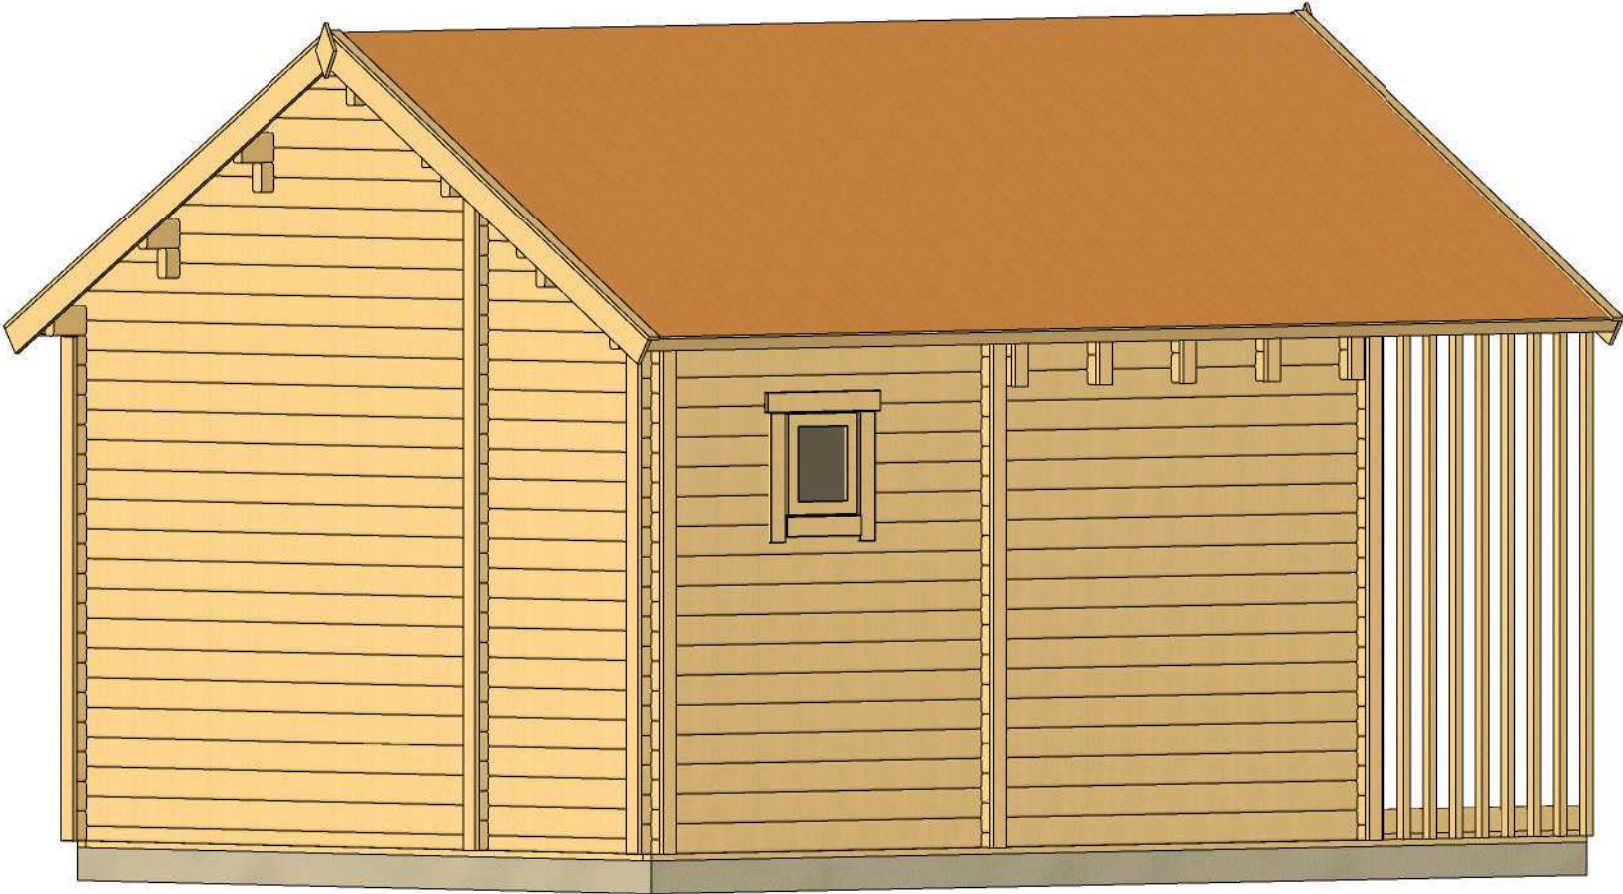


All interior area	24 m2	Profile	58x135mm	Project	58_VSP29_4x6 BK	Scale
All roof area	30.1 m2	All terrace	5.1 m2	2022-08-19 14:06:36	Drawing name 3D VISUALIZATION	

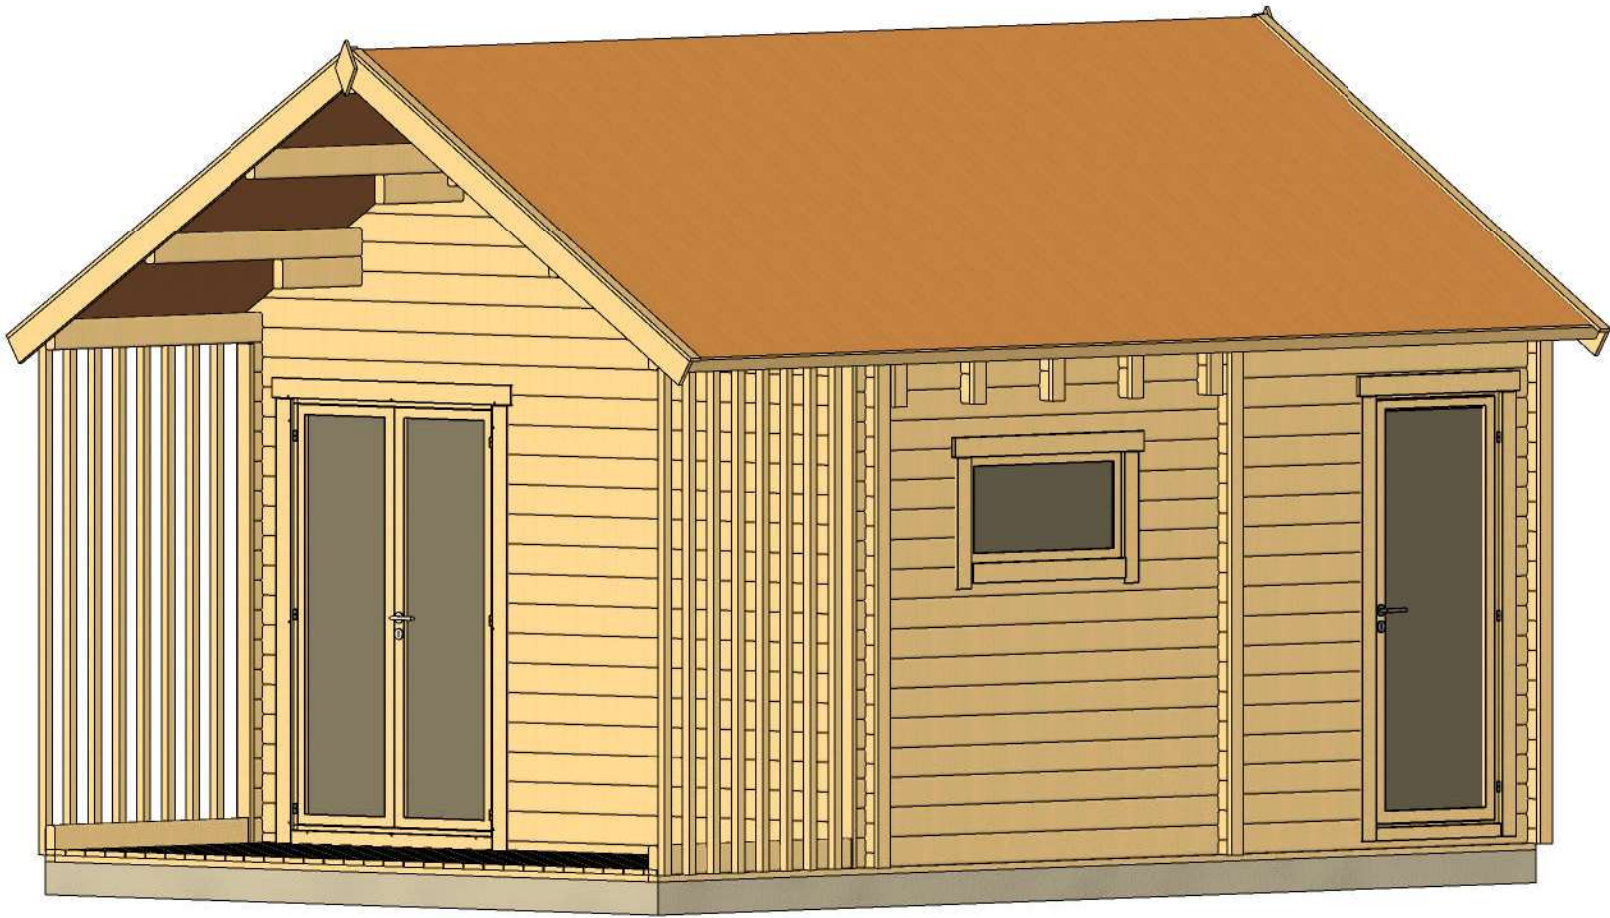

All interior area	24 m2	Profile	58x135mm	Project	58_VSP29_4x6 BK	Scale
All roof area	30.1 m2	All terrace	5.1 m2	2022-08-19 14:06:37	Drawing name 3D VISUALIZATION 1	

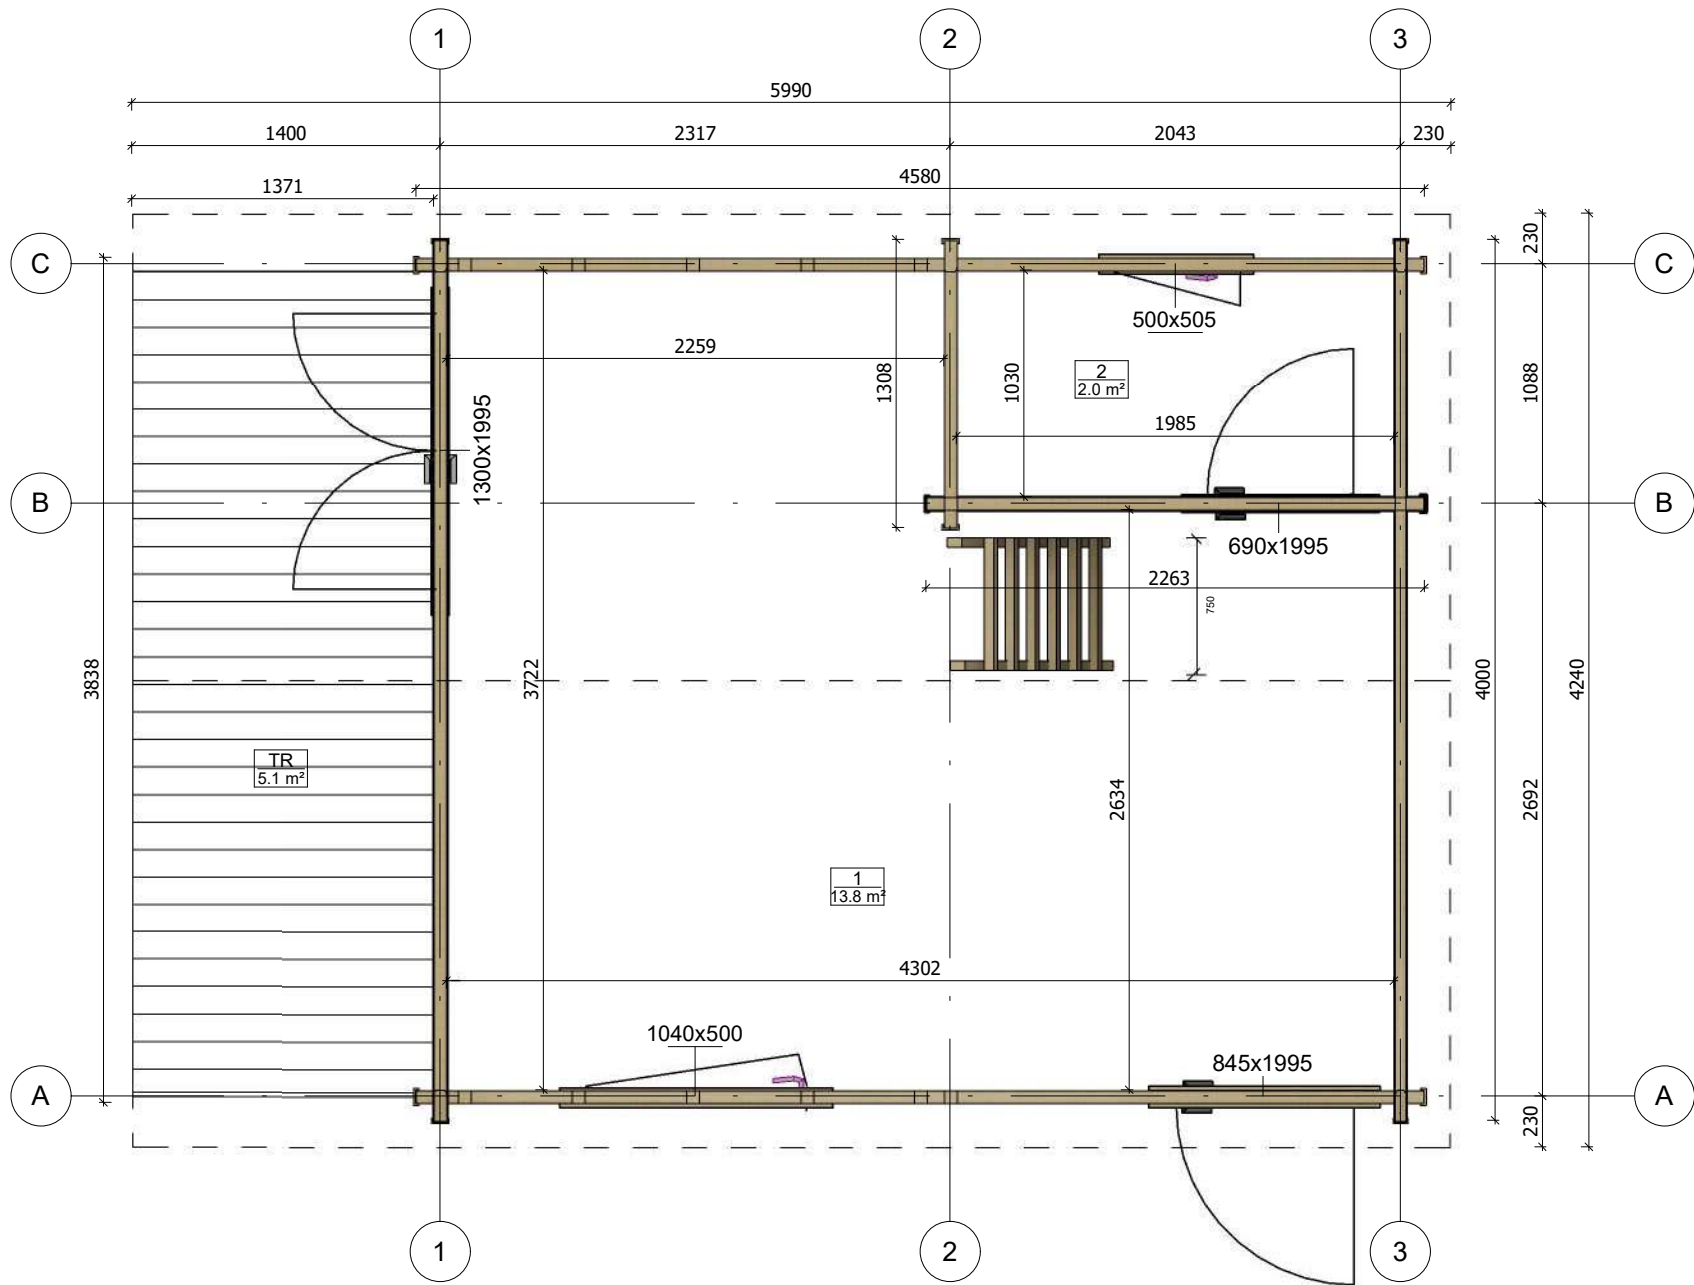

All interior area	24 m2	Profile	58x135mm	Project	58_VSP29_4x6 BK	Scale
All roof area	30.1 m2	All terrace	5.1 m2	2022-08-12 16:35:25	Drawing name 1 FLOOR PLAN	1 : 35

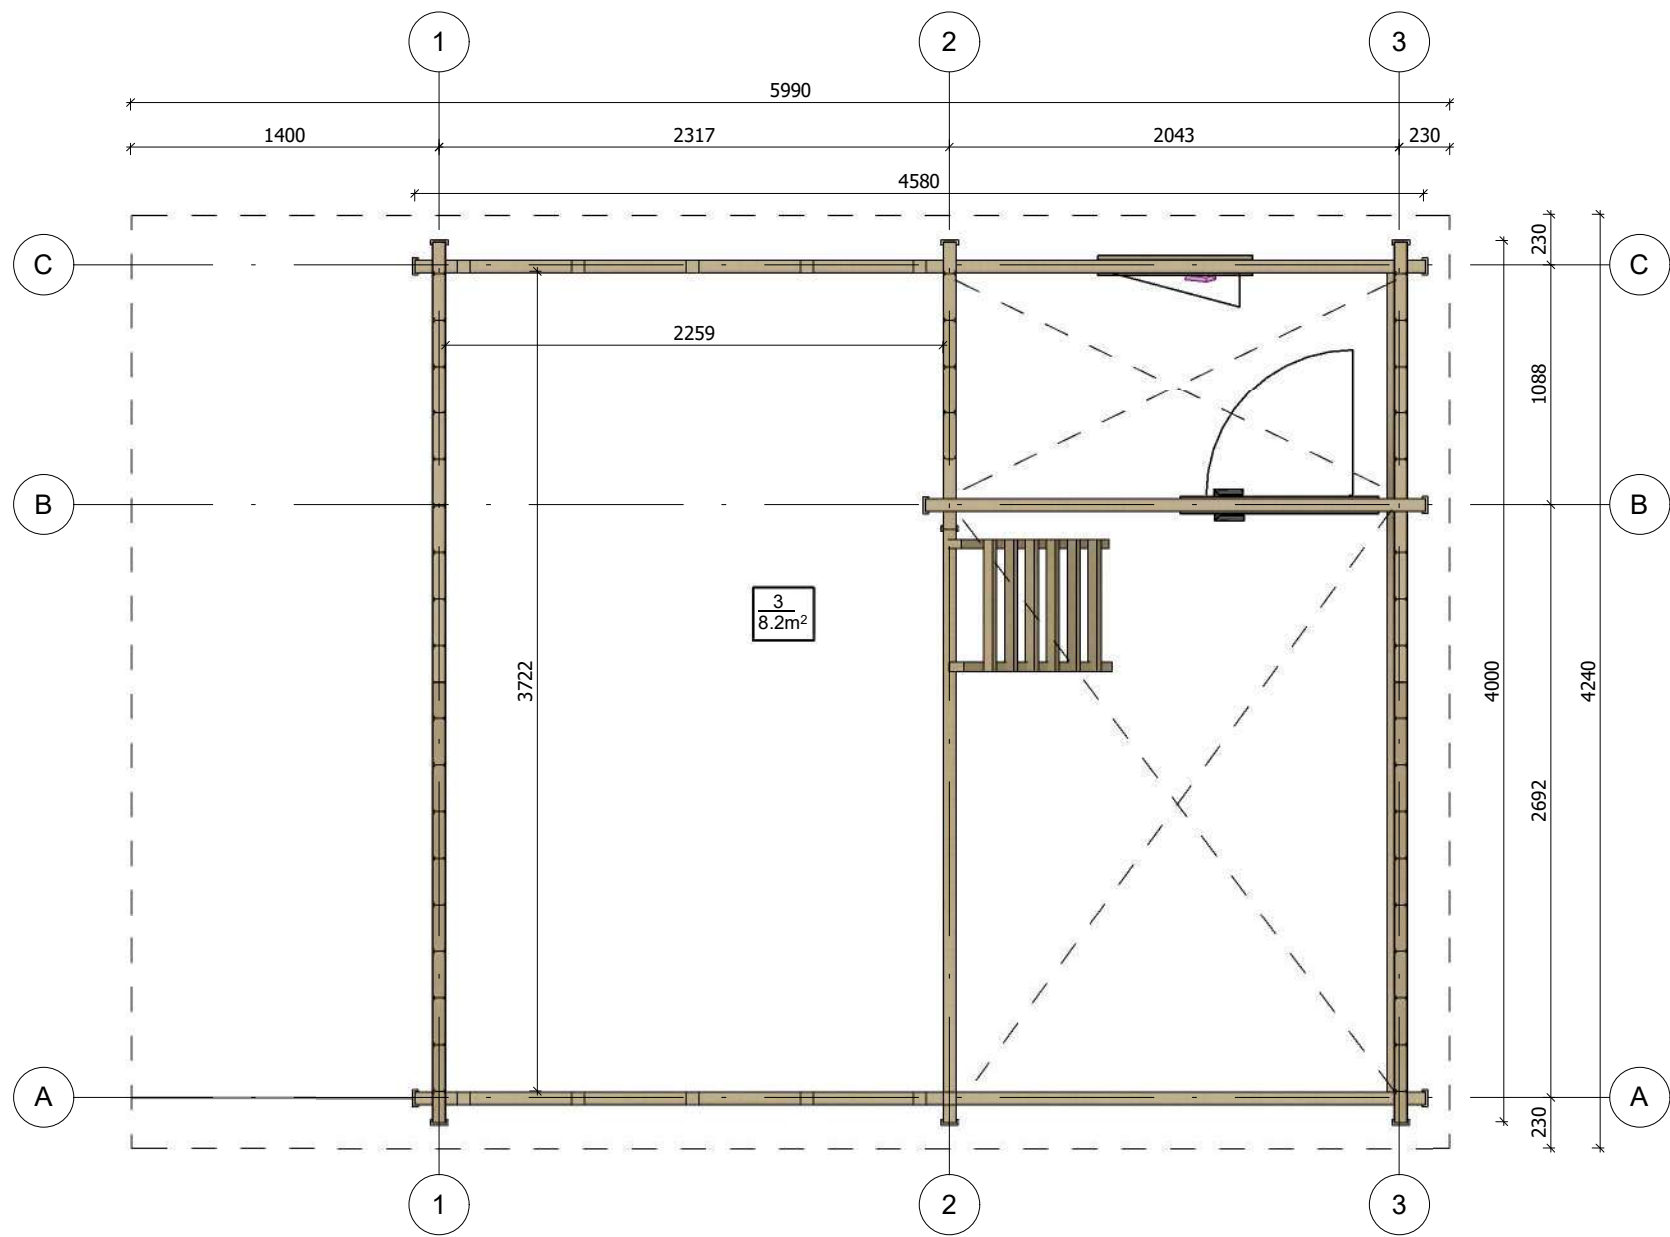


All interior area	24 m2	Profile	58x135mm	Project	58_VSP29_4x6 BK	Scale
All roof area	30.1 m2	All terrace	5.1 m2	2022-08-12 16:35:27	Drawing name 2 FLOOR PLAN	1 : 35


7




All interior area	24 m2	Profile		58x135mm	Project	58_VSP29_4x6 BK	Scale
All roof area	30.1 m2	All terrace	5.1 m2	2022-08-19 14:13:37	Drawing name	VERTICAL SECTION 2-AC	

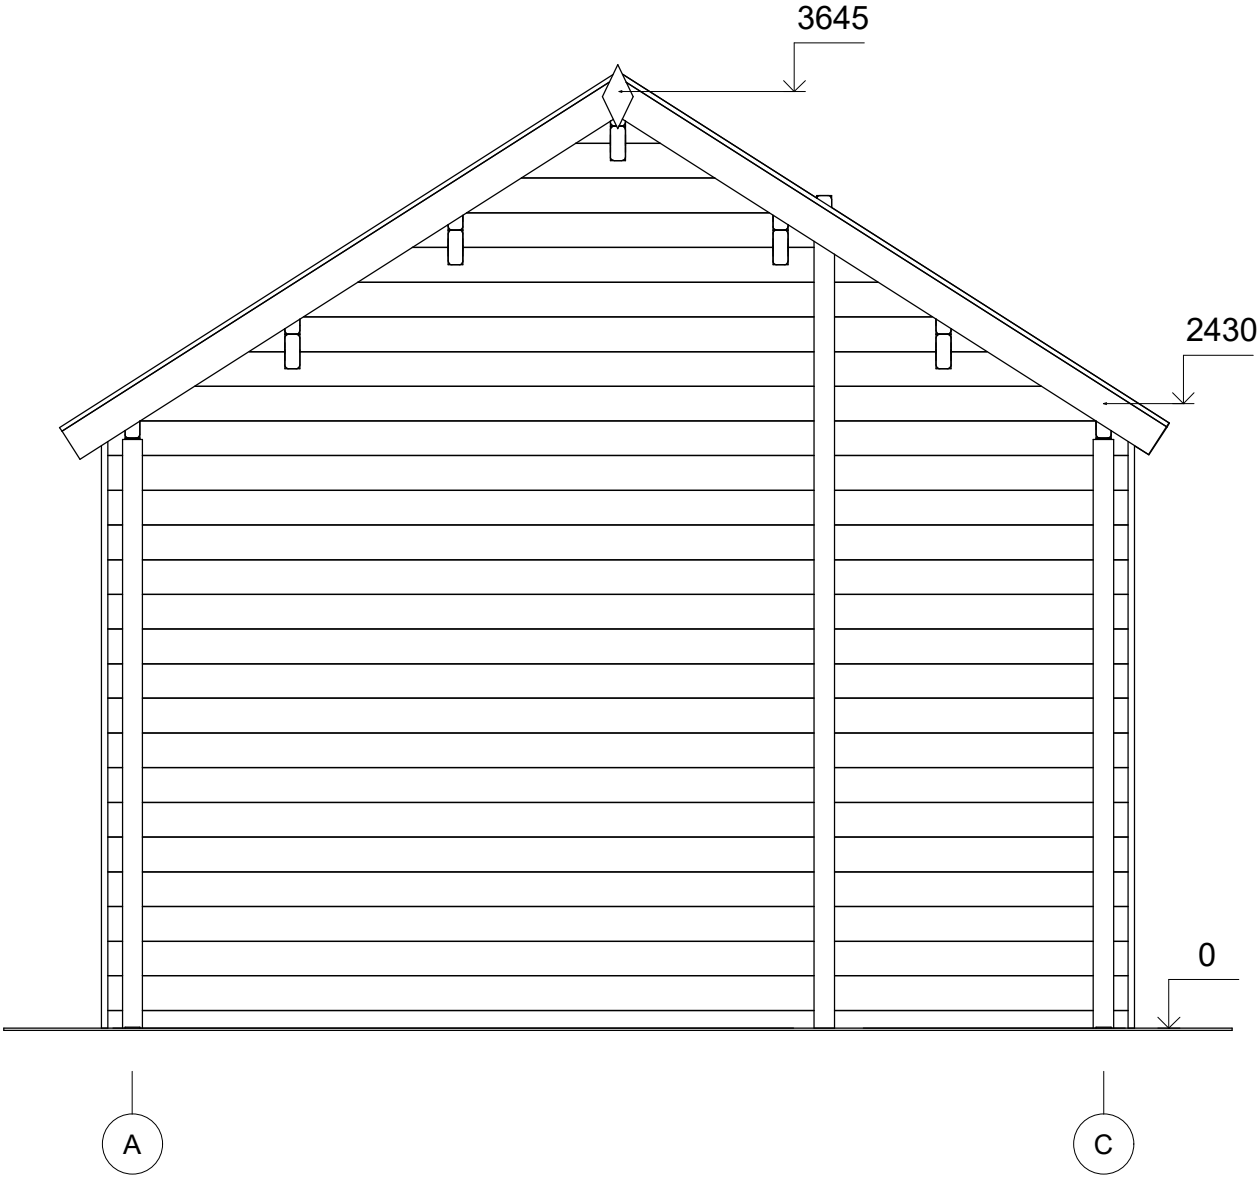


All interior area	24 m2	Profile	58x135mm		Project	58_VSP29_4x6 BK		Scale
All roof area	30.1 m2	All terrace	5.1 m2	2022-08-19 14:24:34	Drawing name	FACADE AC		1 : 30

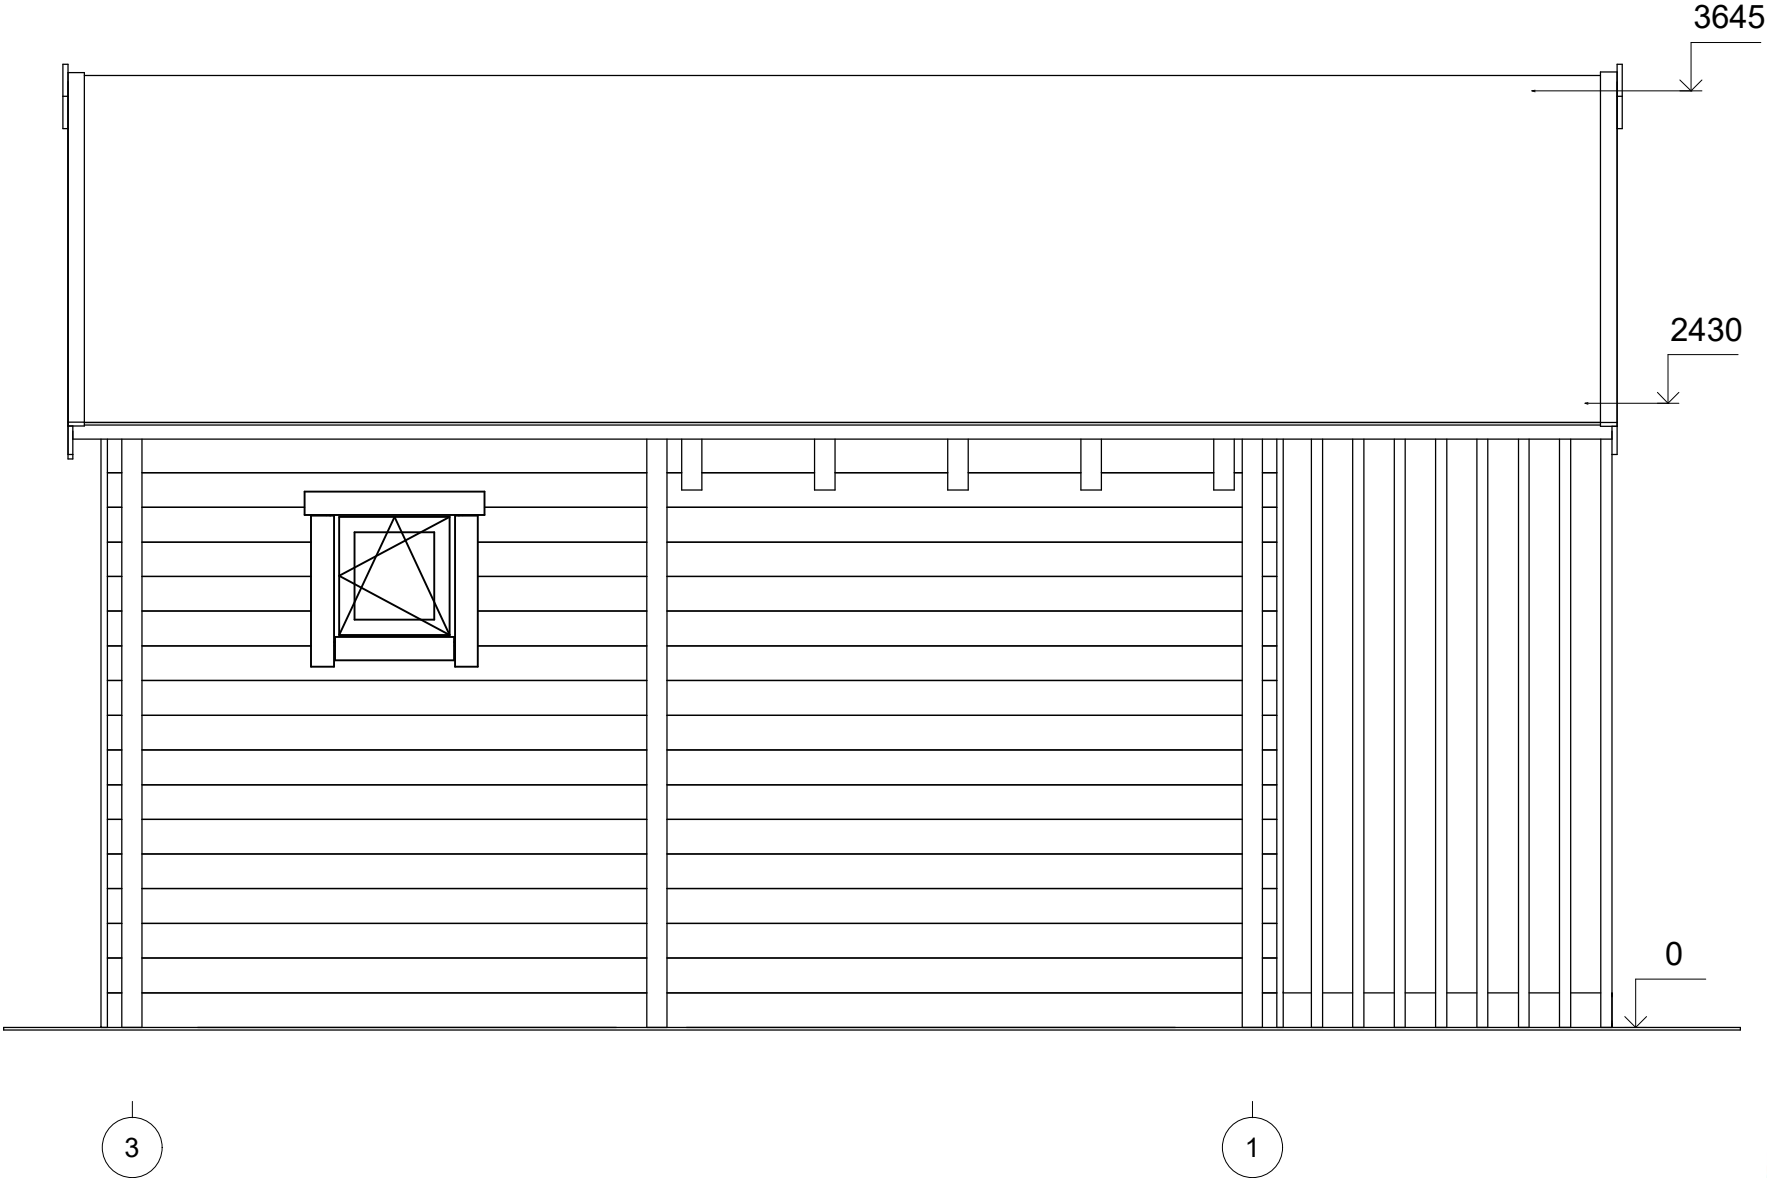

All interior area	24 m2	Profile	58x135mm	Project	58_VSP29_4x6 BK	Scale
All roof area	30.1 m2	All terrace	5.1 m2	2022-08-19 14:24:35	Drawing name	FACADE 31
						1 : 30

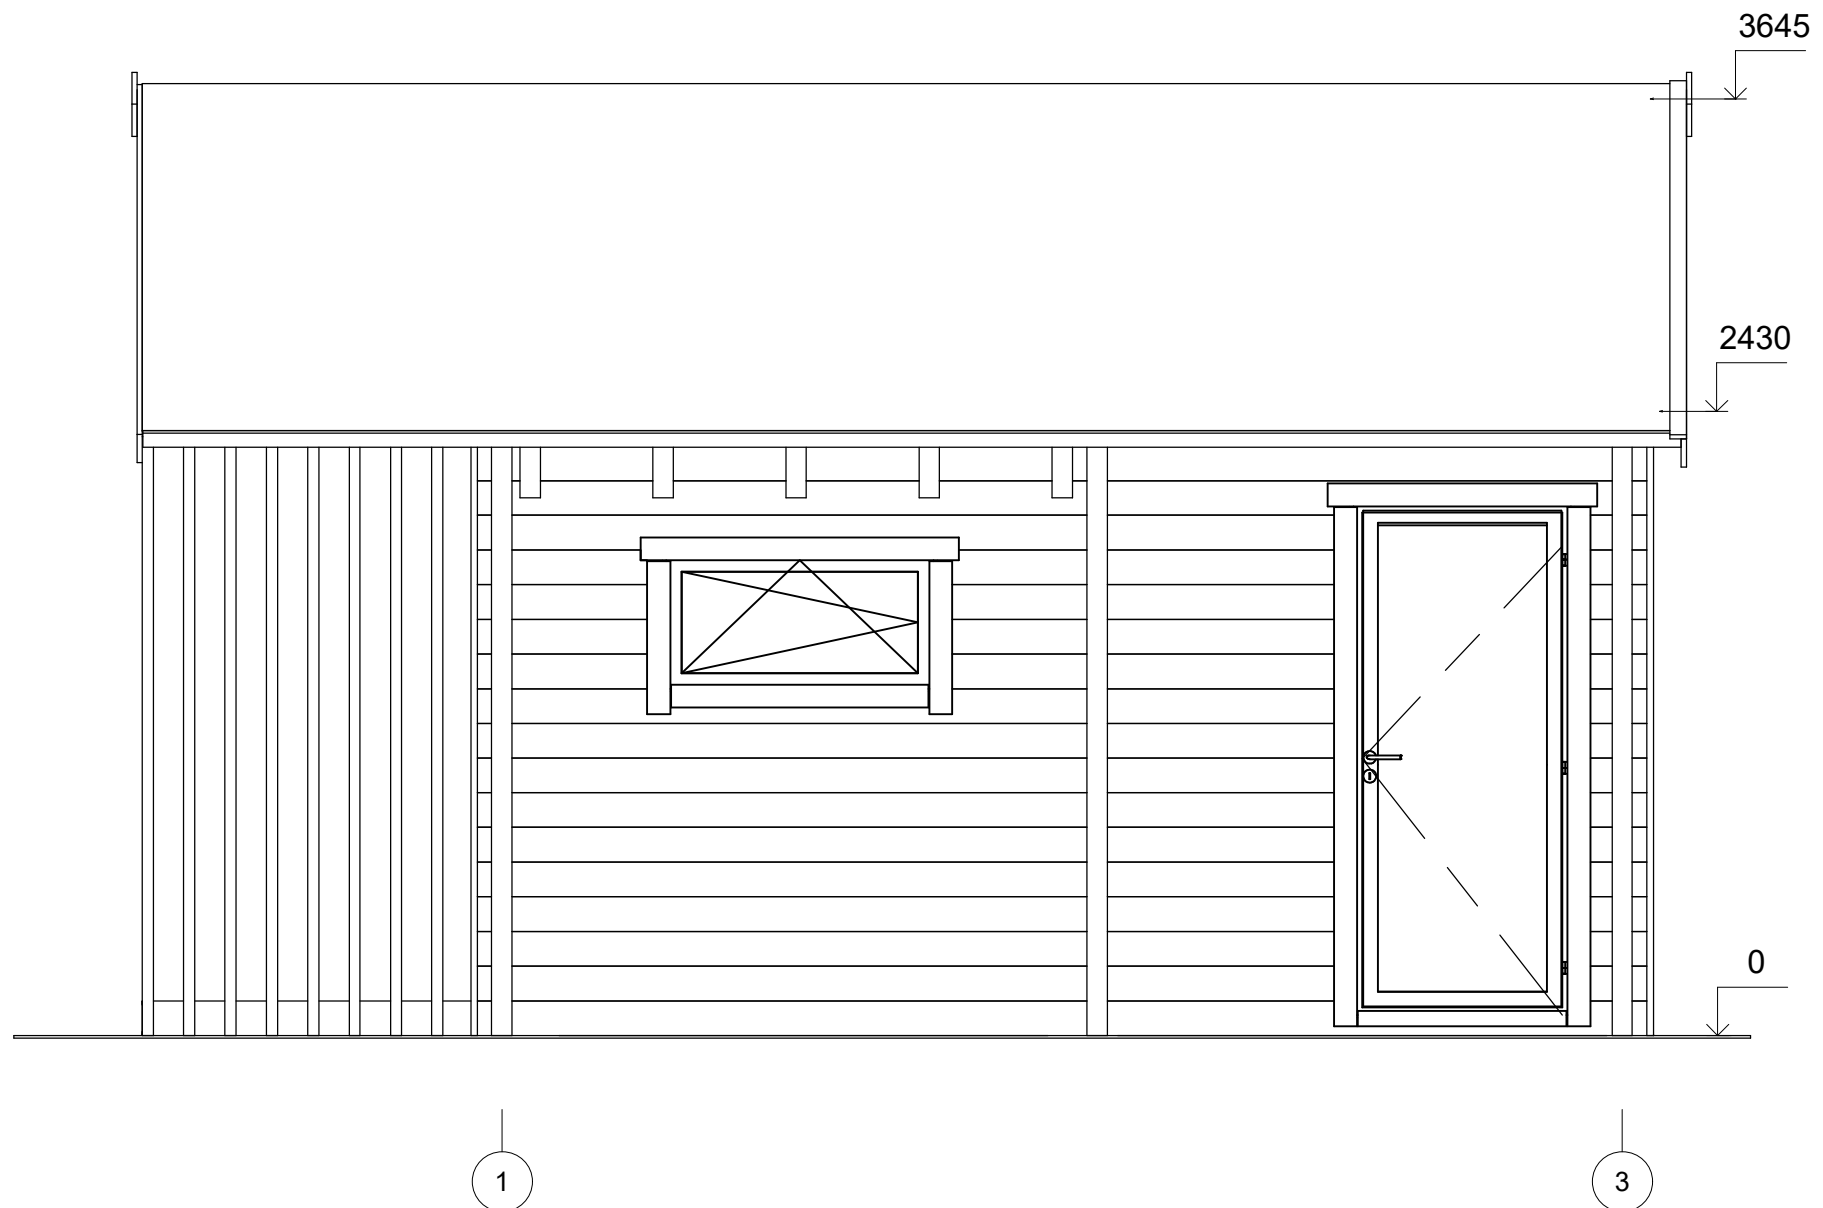

All interior area	24 m2	Profile	58x135mm	Project	58_VSP29_4x6 BK	Scale
All roof area	30.1 m2	All terrace	5.1 m2	2022-08-19 14:24:35	Drawing name	FACADE 13
						1 : 30

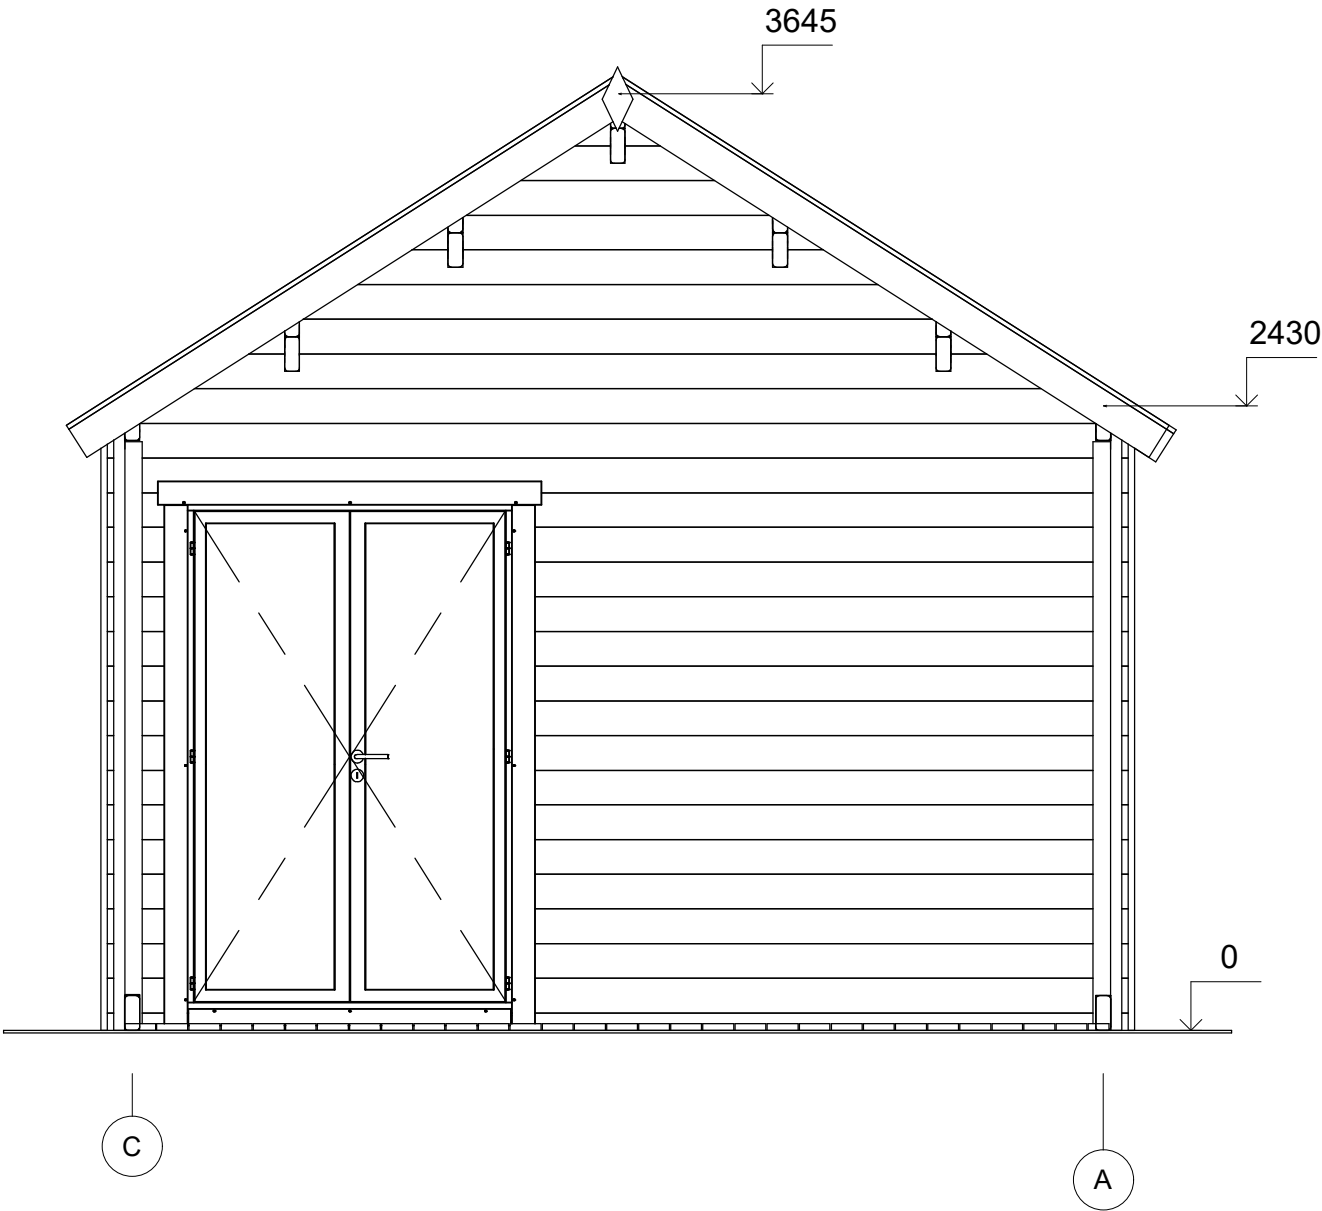

All interior area	24 m2	Profile	58x135mm	Project	58_VSP29_4x6 BK	Scale
All roof area	30.1 m2	All terrace	5.1 m2	2022-08-19 14:24:35	Drawing name	FACADE CA
						1 : 30