



**Dom letniskowy RUDAW VSP30
7 x 5 m, 44 mm, Pełny zestaw
PREMIUM**

Produkt #VSP30_7x5_44

66200.00 zł

70830.00 zł / Zaoszczędzisz : 4630.00 zł

Najniższa cena w ciągu ostatnich 30 dni **70830.00 zł**

Cena obowiązuje przez 15 dni

<https://domkiekoarchitektura.pl/dom-letniskowy-rudaw-vsp30>



Opis	WARTOŚĆ
Grubość ścian	44 mm
Wymiary ścian (szerokość x długość)	7 x 5m
Wysokość ścian	2970 mm
Wysokość do kalenicy	4995 mm
Powierzchnia podłogi	31,6 m ² + 24,4 m ² anstresoli + 11,3 m ² taras
Powierzchnia dachu	52 m ²
Kąt nachylenia dachu	40 ° odpowiada 84 %
Obliczone obciążenie konstrukcji dachu	150 kg/m ²
Okna	Szt. / stronę otwarcia sprawdź według rysunków projektu
Drzwi	Szt. / stronę otwarcia sprawdź według rysunków projektu
Zastosowane szkło	Podwójne zespolone
Wypust dachowy	Sprawdź według rysunków projektu
Powierzchnia zewnętrzna (ściany)	84 m ²
Powierzchnia wewnętrzna (ściany)	199 m ²
Poziom wilgotności drewna	~ 18 %

Wymiary i waga opakowania

H 900 x B 1200 x L 5300 mm = 970 kg

H 800 x B 1200 x L 5300 mm = 970 kg

H 740 x B 1200 x L 4000 mm = 960 kg

H 720 x B 1200 x L 4000 mm = 960 kg

H 450 x B 1200 x L 3100 mm = 950 kg

Zestaw produktu

P

- Hydroizolacja na fundament pod podwaliny
- Podwaliny fundamentów płaskich
- Deska podłogowa grubości ok 18 mm z pióro wpustem
- Zestaw listwy przypodłogowej
- Zestaw profilowanych balików ścian:

Balik 44 mm z podwójnym piórem wpust

- Schody lub drabina na antresolę lub piętro, zmienna w zależności od planów i modelu
- Podłoga piętra z litego drewna grubości ok 18 mm z pióro wpustem
- Deska dachowa grubości ok 18 mm z pióro wpustem
- Zestaw elementów wykończeniowych z drewna: deska czołowa dachu, dekoracja dachu, deska czołowa więźby dachowej oraz listwa przysufitowa
- Papa bitumiczna na pokrycie dachowe w rolkach, przybijana
- Zestaw elementów montażowych
- Materiały uszczelniające: taśma do uszczelniania drzwi, okien oraz narożników od wewnątrz; silikon do narożników na zewnątrz oraz uszczelniania ścian
- Próg metalowy do drzwi wejściowych
- Zestaw okien i drzwi z podwójną szybą, drzwi wewnętrzne całkowicie drewniane. Stronę otwarcia drzwi i okien prosimy sprawdzić według rysunków projektu
- Podwójna uszczelka gumowa do dodatkowej ochrony okien i drzwi przed deszczem i wiatrem oraz zestaw zamków i klamek
- Zestaw do montażu tarasu z deski grubości ok 18 mm

Tel.: +48 856 723 031


Kontakt mailowy: sklep@domkiekoarchitektura.pl
www.domkiekoarchitektura.pl



All interior area	56.0 m2	Profile	44x135mm	Project	44_VSP30_7x5 BK	Scale
All roof area	51.9 m2	All terrace	11.3 m2	2021-12-05 10:47:47	Drawing name	3D VISUALIZATION




All interior area	56.0 m2	Profile	44x135mm	Project	44_VSP30_7x5 BK	Scale
All roof area	51.9 m2	All terrace	11.3 m2	2021-12-05 10:47:48	Drawing name	3D VISUALIZATION

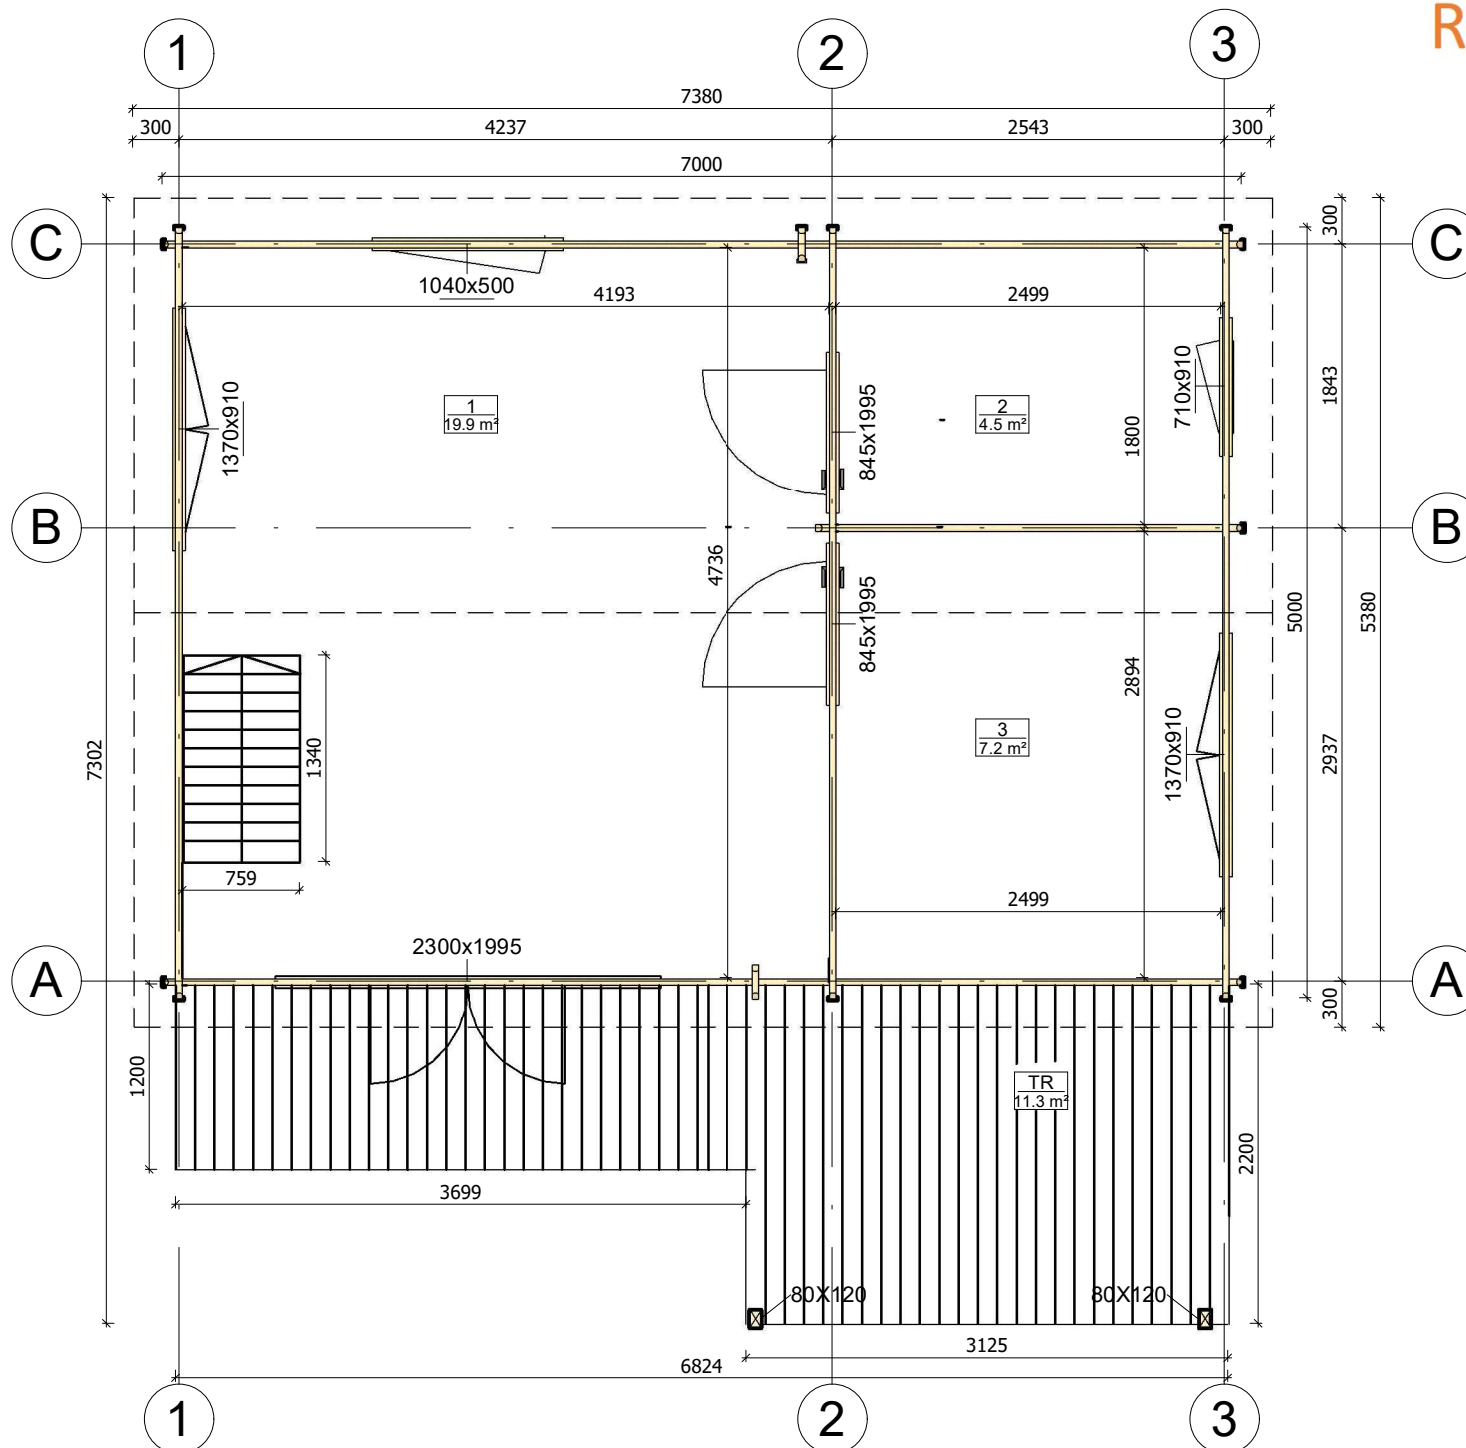


All interior area	56.0 m2	Profile	44x135mm	Project	44_VSP30_7x5 BK	Scale
All roof area	51.9 m2	All terrace	11.3 m2	2021-12-05 10:31:24	Drawing name	1 FLOOR PLAN
						1 : 50




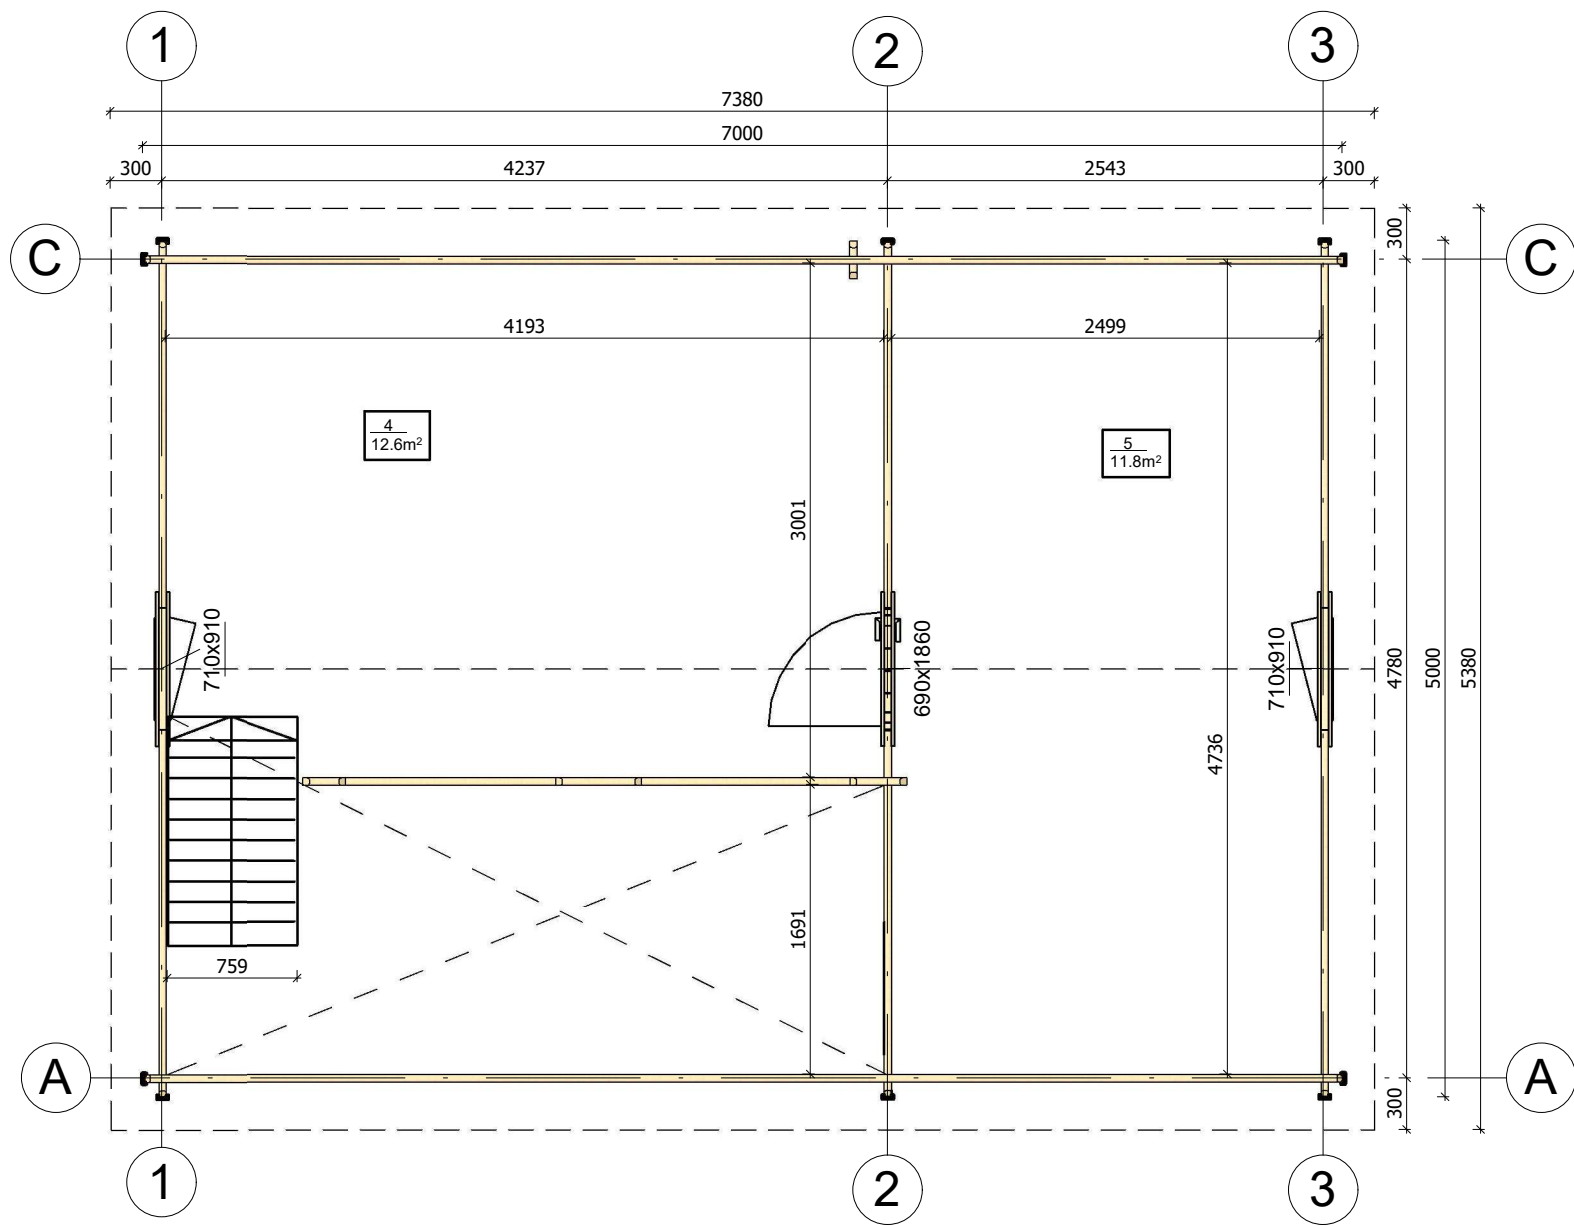


All interior area	56.0 m2	Profile	44x135mm	Project	44_VSP30_7x5 BK	Scale
All roof area	51.9 m2	All terrace	11.3 m2	2021-12-05 10:31:24	Drawing name	2 FLOOR PLAN

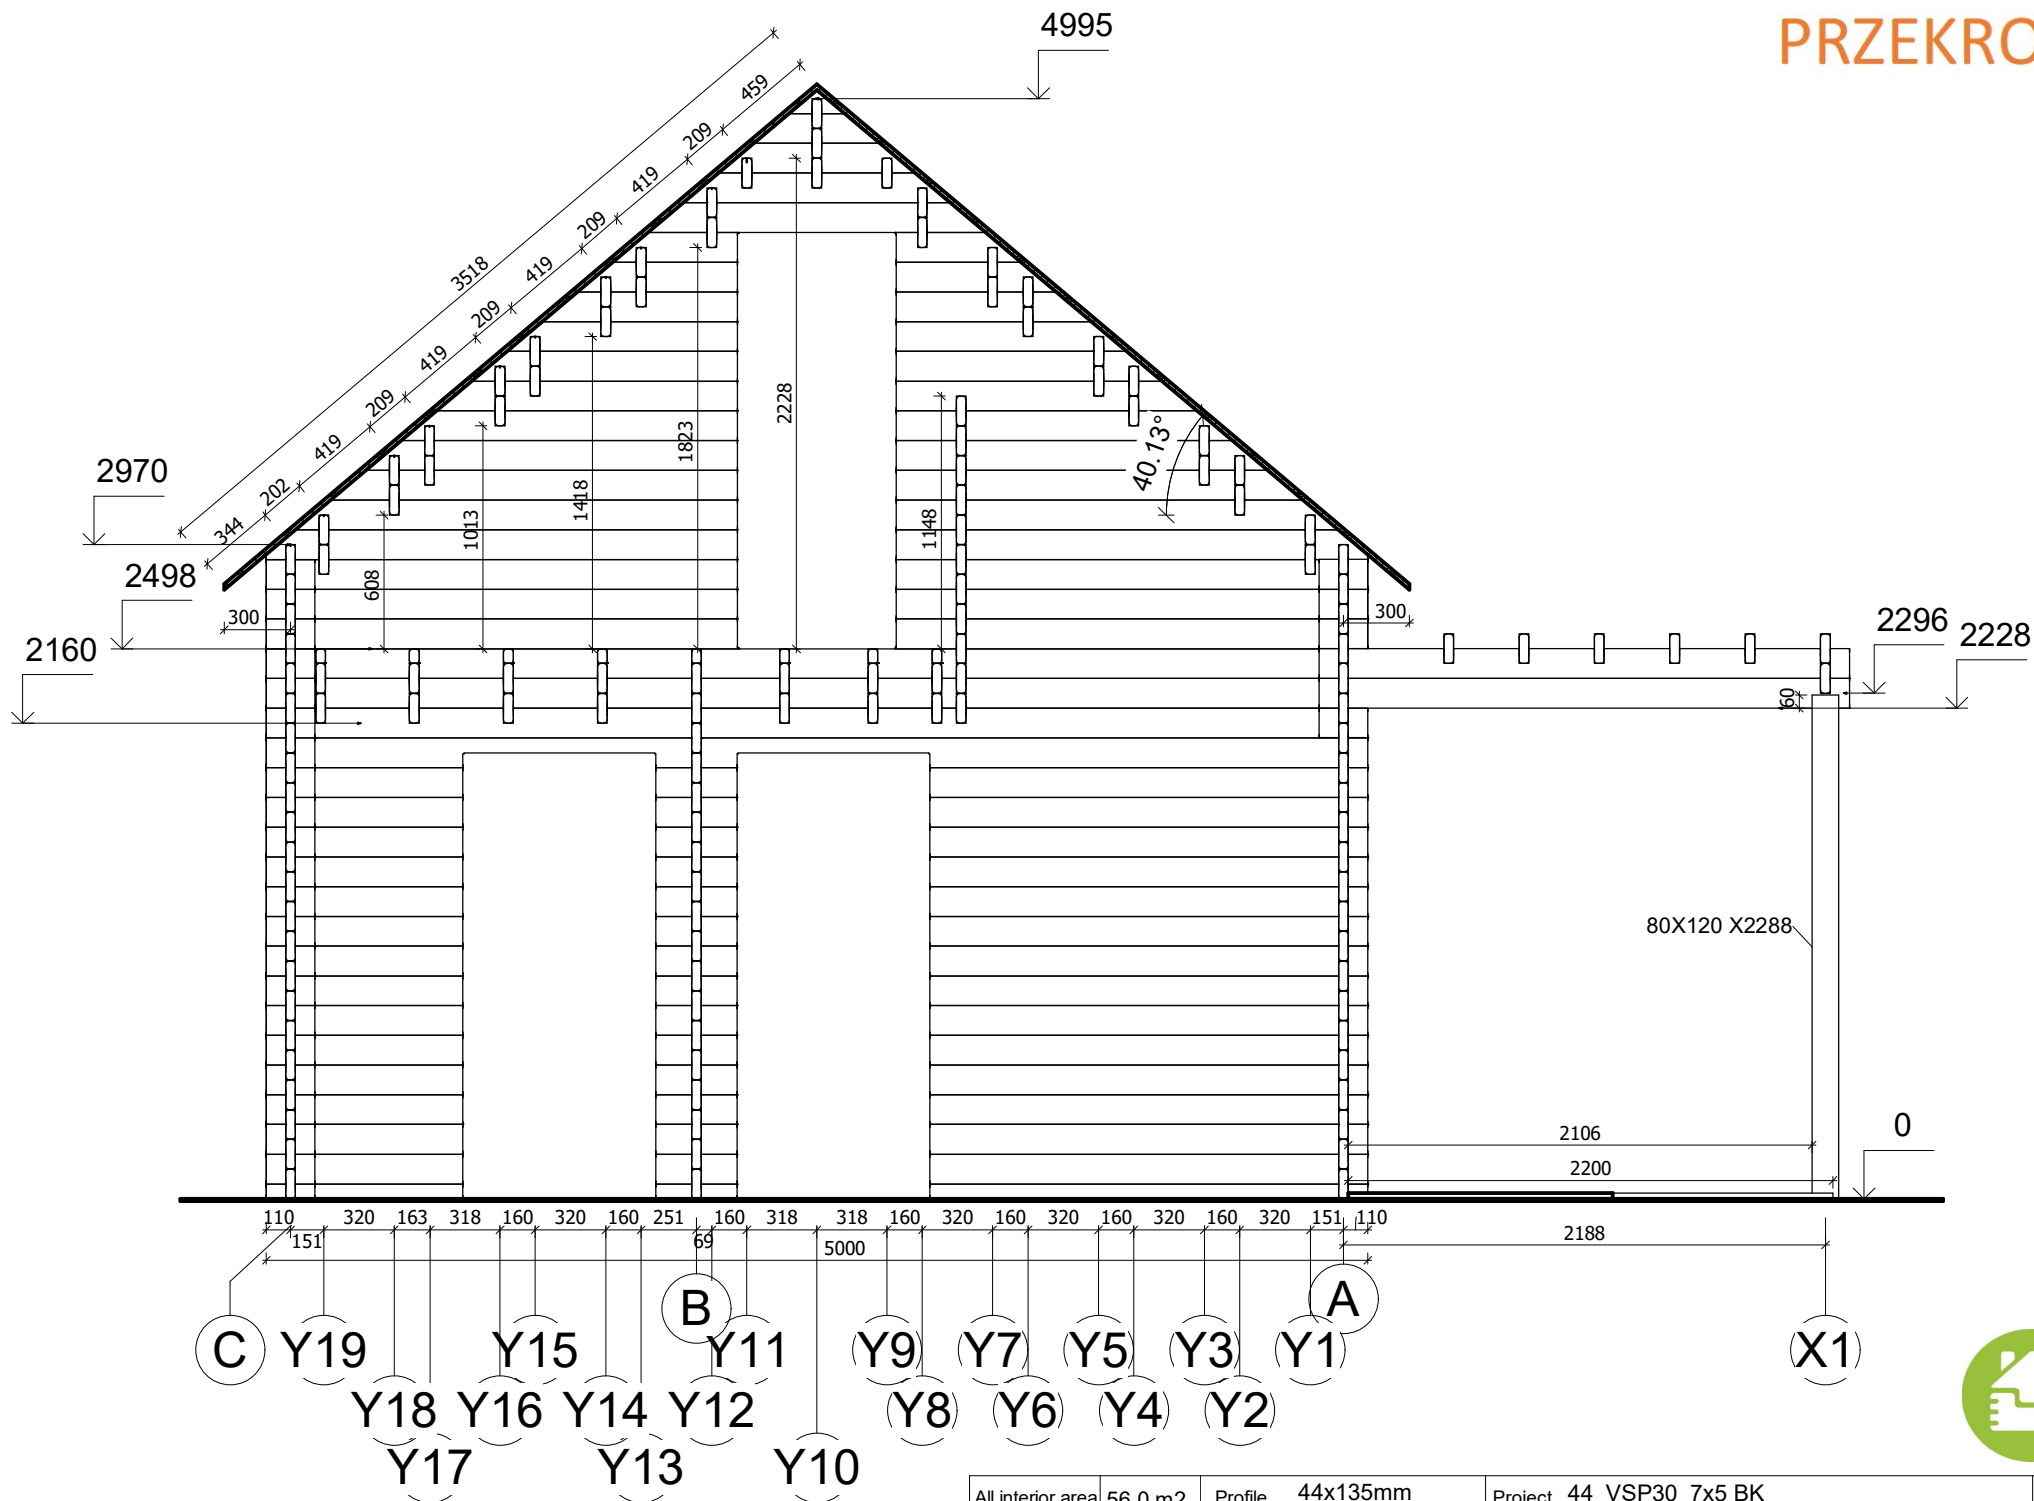

All interior area	56.0 m2	Profile	44x135mm	Project	44_VSP30_7x5 BK	Scale
All roof area	51.9 m2	All terrace	11.3 m2	2021-12-05 13:38:31	Drawing name	VERTICAL SECTION CA
						1 : 35

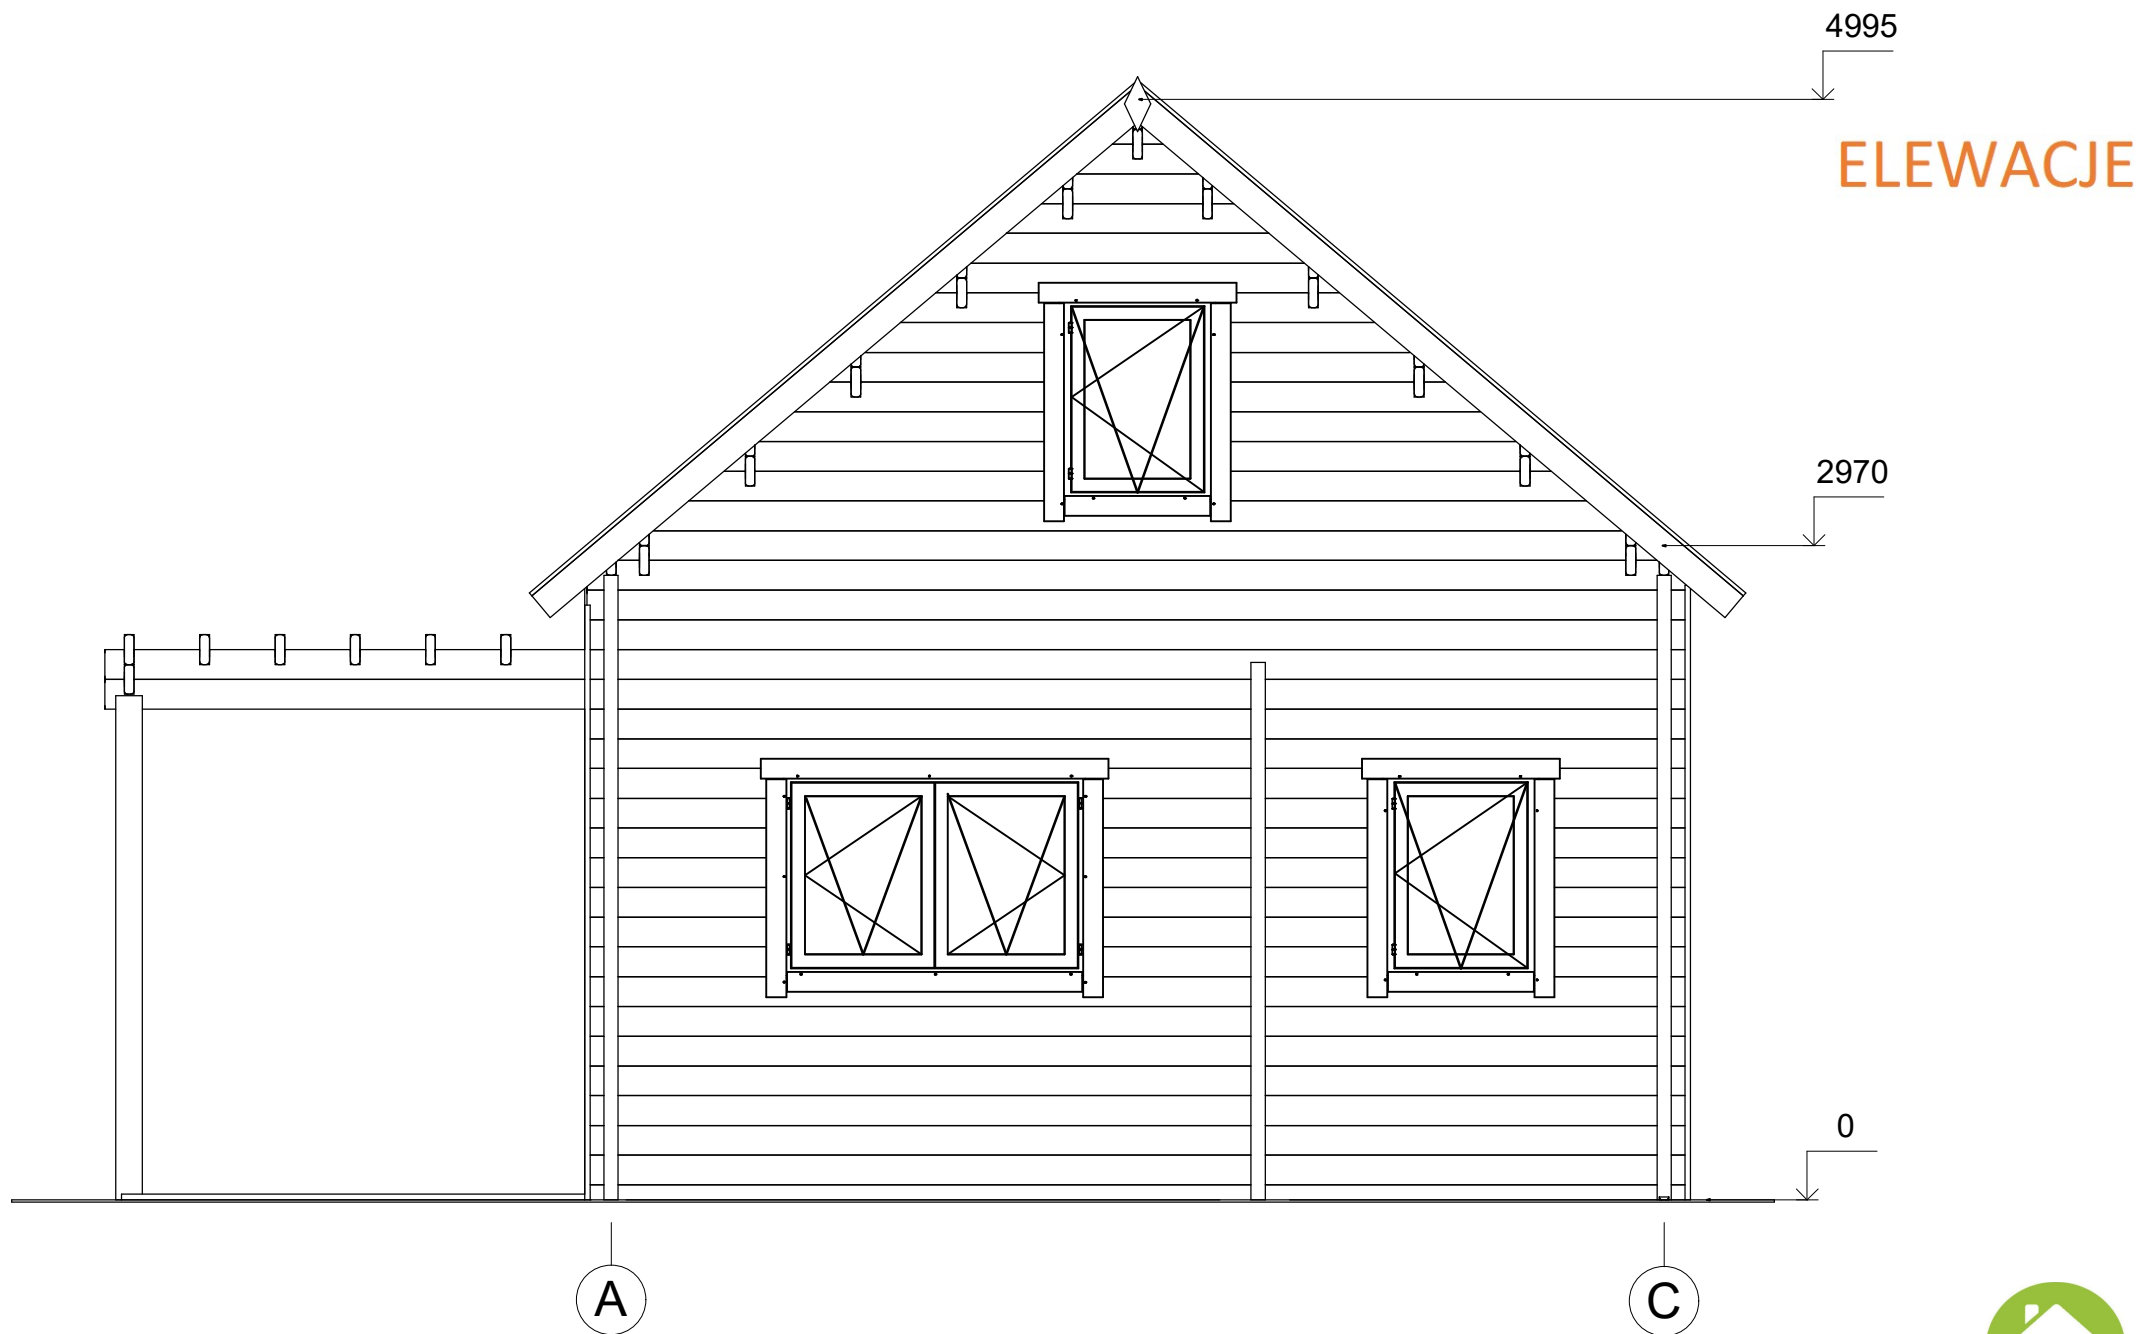


All interior area	56.0 m2	Profile	44x135mm	Project	44_VSP30_7x5 BK	Scale
All roof area	51.9 m2	All terrace	11.3 m2	2021-12-05 12:53:18	Drawing name	FACADE AC
						1 : 35

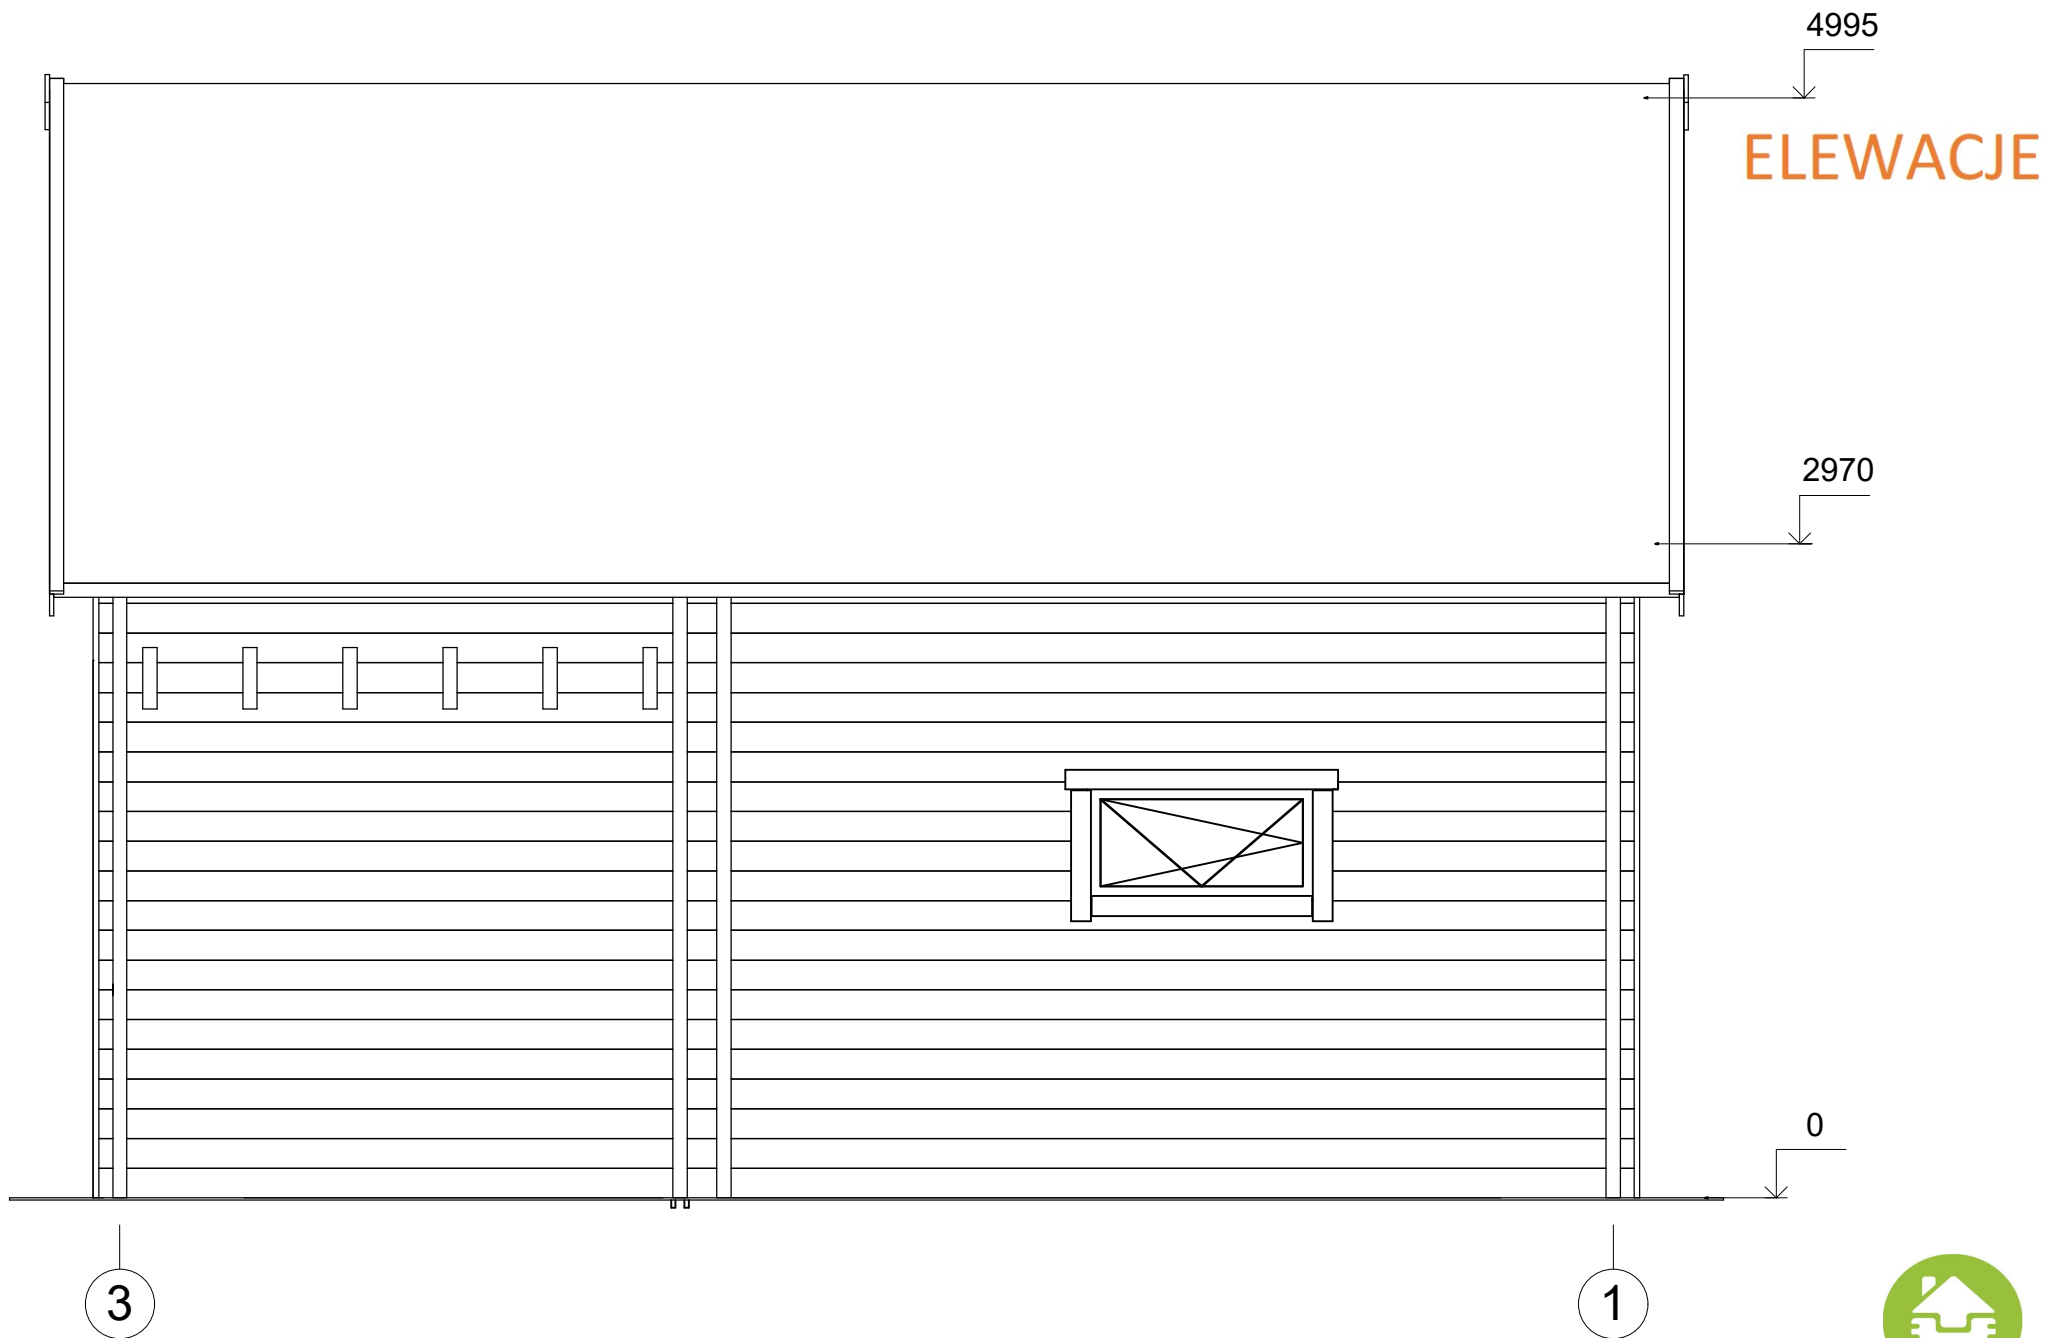


All interior area	56.0 m2	Profile	44x135mm	Project	44_VSP30_7x5 BK	Scale
All roof area	51.9 m2	All terrace	11.3 m2	2021-12-05 12:53:19	Drawing name	FACADE 31

1 : 35

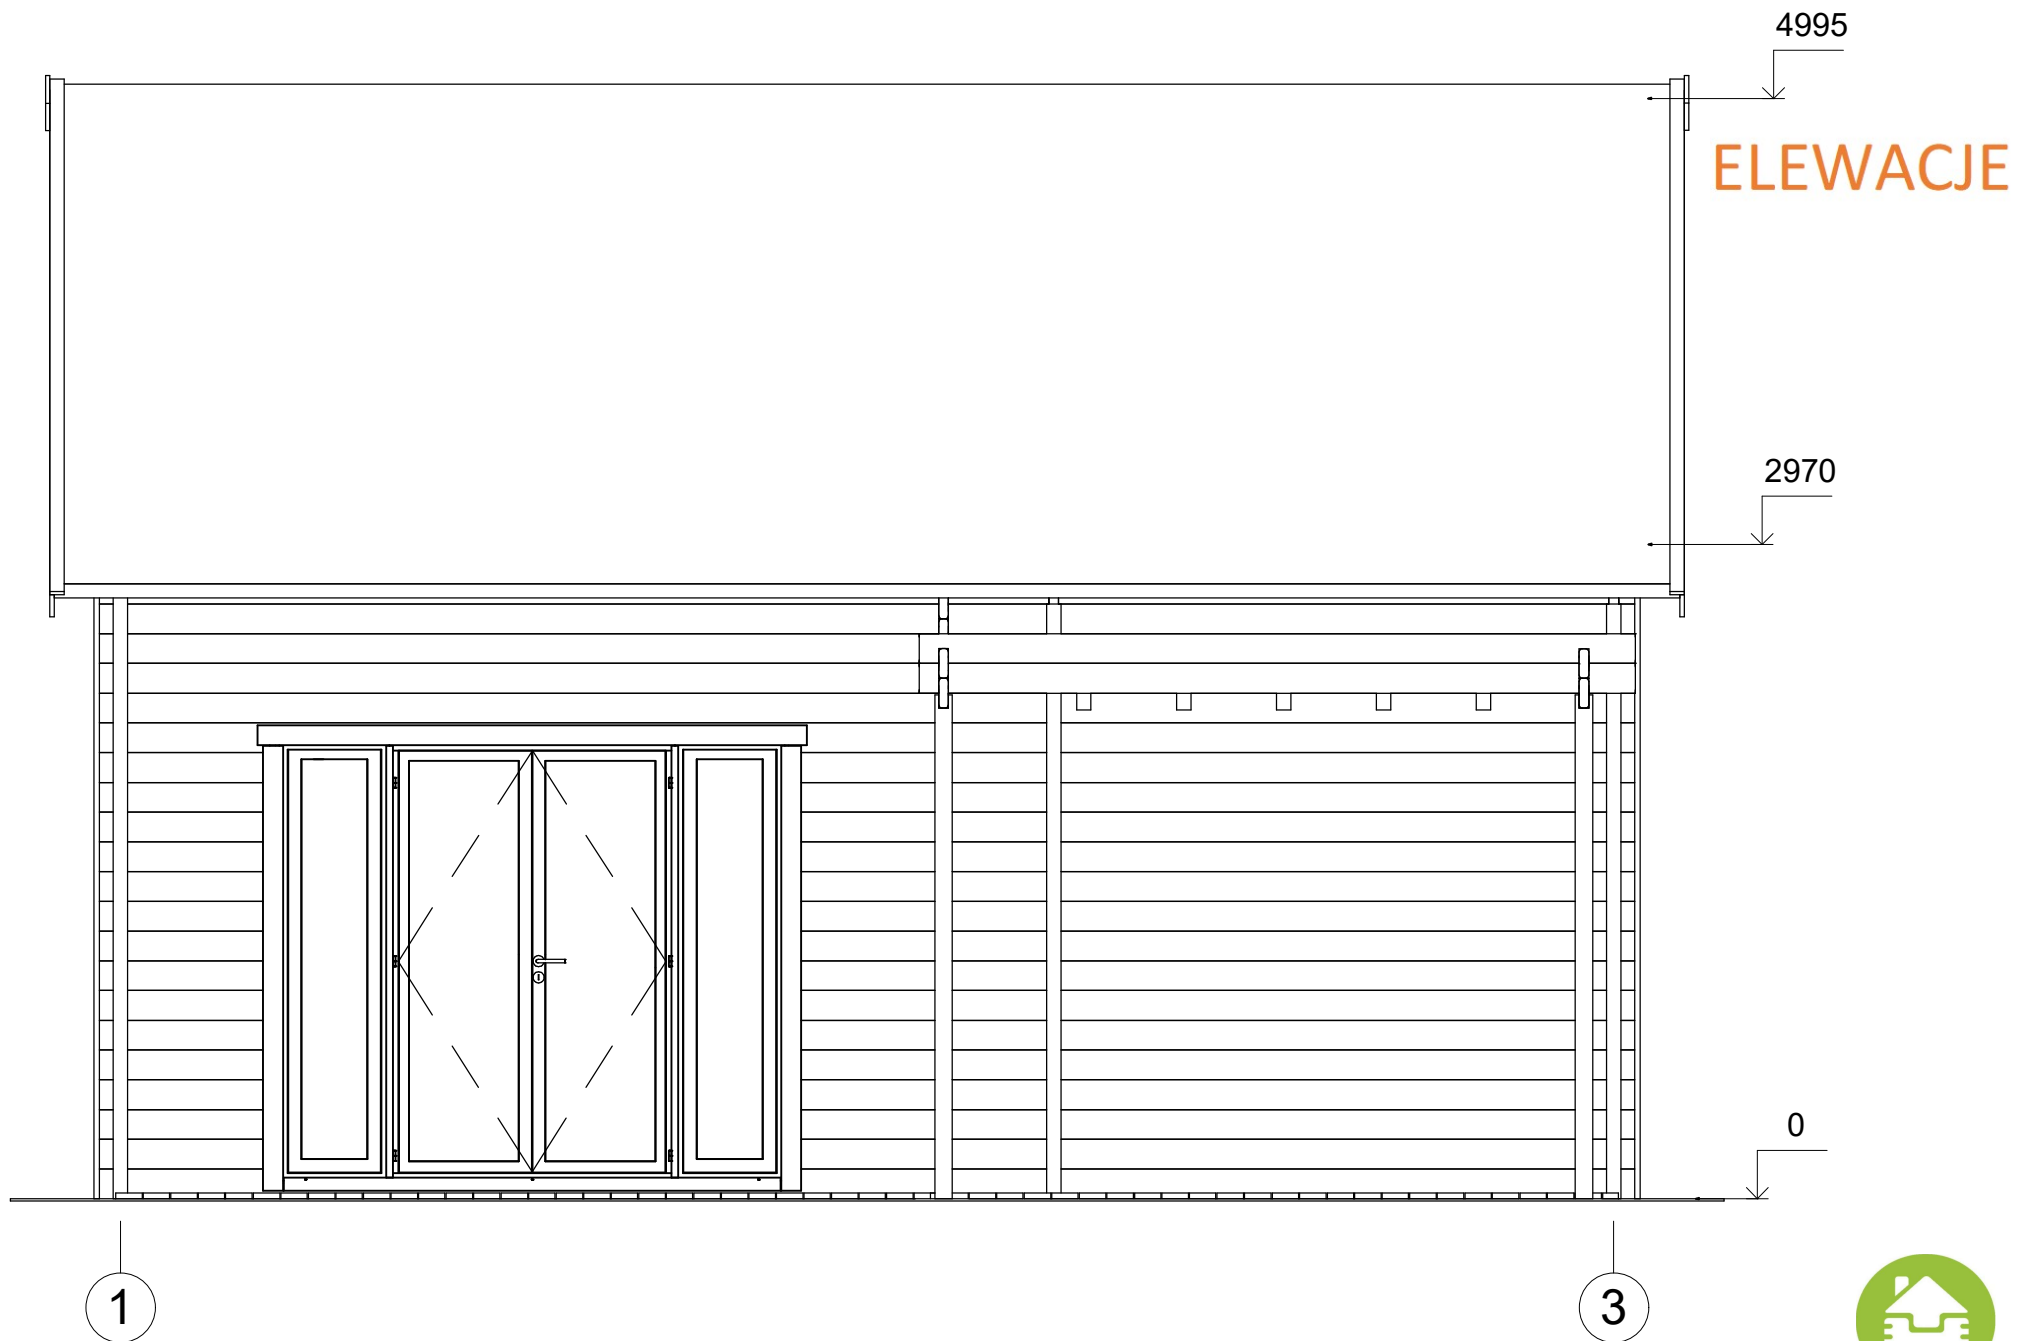

All interior area	56.0 m2	Profile	44x135mm	Project	44_VSP30_7x5 BK	Scale
All roof area	51.9 m2	All terrace	11.3 m2	2021-12-05 12:53:19	Drawing name	FACADE 13

1 : 35

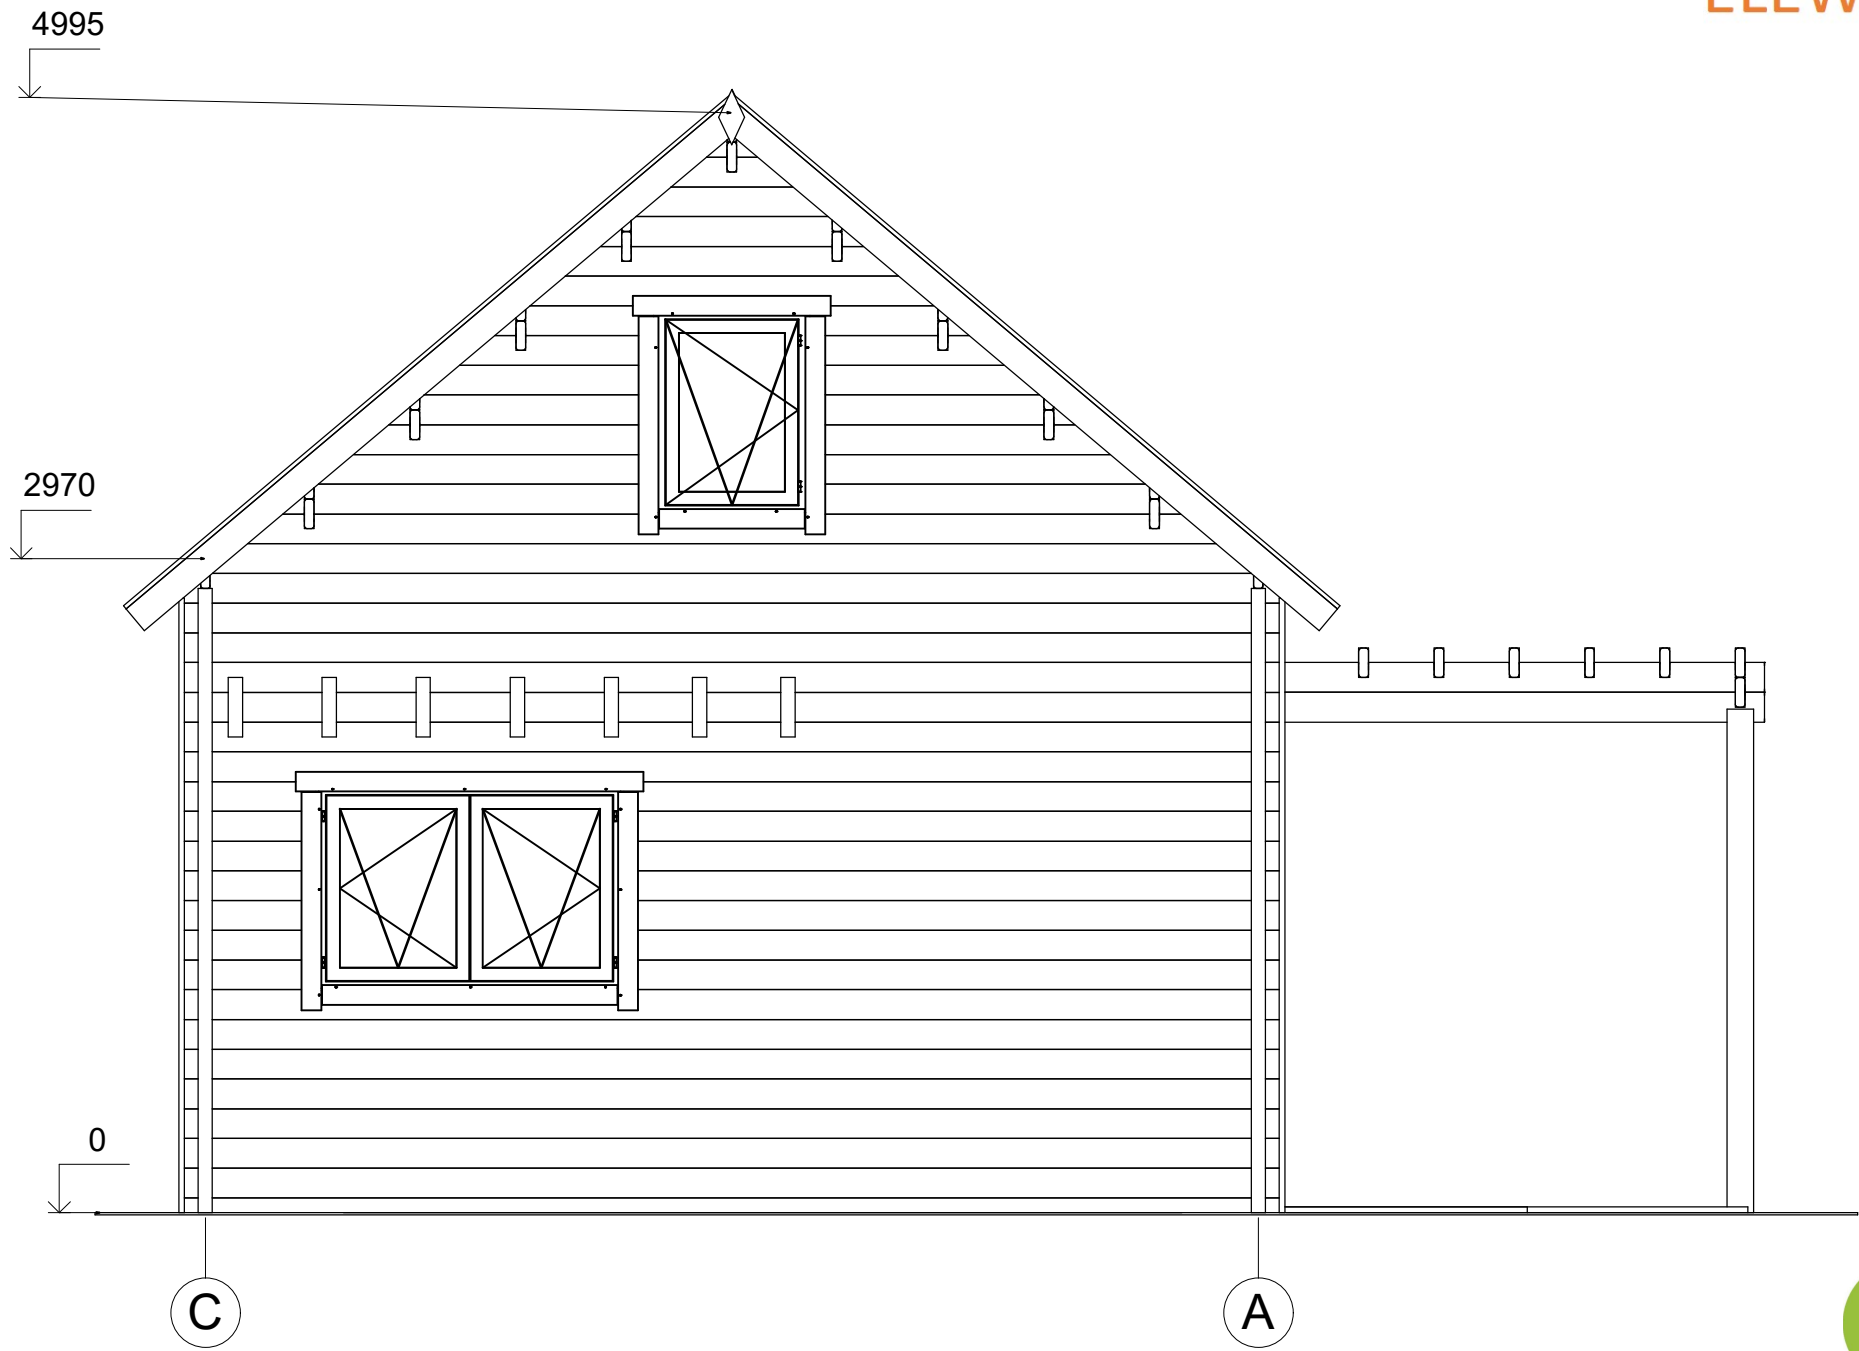

All interior area	56.0 m2	Profile	44x135mm	Project	44_VSP30_7x5 BK	Scale
All roof area	51.9 m2	All terrace	11.3 m2	2021-12-05 12:53:20	Drawing name	FACADE CA