



Eko
Architektura



**Dom letniskowy KATRYNKA
VSP31
5 x 7 m, 58 mm, Pełny zestaw
PREMIUM**

Produkt #VSP31_5x7_58

72690.00 zł

~~76710.00 zł~~ / Zaoszczędzisz : 4020.00 zł

Najniższa cena w ciągu ostatnich 30 dni **76710.00 zł**

Cena obowiązuje przez 15 dni

<https://domkiekoarchitektura.pl/dom-letniskowy-katrynka-vsp31>



Tel.: +48 856 723 031

Kontakt mailowy: sklep@domkiekoarchitektura.pl
www.domkiekoarchitektura.pl

Opis	WARTOŚĆ
Grubość ścian	58 mm
Wymiary ścian (szerokość x długość)	5 x 7m
Wysokość ścian	3375 mm
Wysokość do kalenicy	4995 mm
Powierzchnia podłogi	19,9 m ² + 24,7 m ² anstresoli + 10,1 m ² taras
Powierzchnia dachu	45,4 m ²
Kąt nachylenia dachu	34 ° odpowiada 68 %
Obliczone obciążenie konstrukcji dachu	150 kg/m ²
Okna	Szt. / stronę otwarcia sprawdź według rysunków projektu
Drzwi	Szt. / stronę otwarcia sprawdź według rysunków projektu
Zastosowane szkło	Podwójne zespolone
Wypust dachowy	Sprawdź według rysunków projektu
Powierzchnia zewnętrzna (ściany)	89 m ²
Powierzchnia wewnętrzna (ściany)	159 m ²
Poziom wilgotności drewna	~ 18 %

Wymiary i waga opakowania

H 850 x B 1200 x L 5000 mm = 1100 kg

H 900 x B 1200 x L 5000 mm = 1100 kg

H 1000 x B 1200 x L 4000 mm = 1080 kg

H 630 x B 1200 x L 4000 mm = 1060 kg

Zestaw produktu

P


- Hydroizolacja na fundament pod podwaliny
- Podwaliny fundamentów płaskich
- Deska podłogowa grubości ok 18 mm z pióro wpustem
- Zestaw listwy przypodłogowej
- Zestaw profilowanych balików ścian:

Balik 58 mm z podwójnym piórem wpust


- Schody lub drabina na antresolę lub piętro, zmienna w zależności od planów i modelu
- Podłoga piętra z litego drewna grubości ok 18 mm z pióro wpustem
- Deska dachowa grubości ok 18 mm z pióro wpustem
- Zestaw elementów wykończeniowych z drewna: deska czołowa dachu, dekoracja dachu, deska czołowa więźby dachowej oraz listwa przysufitowa
- Papa bitumiczna na pokrycie dachowe w rolkach, przybijana
- Zestaw elementów montażowych
- Materiały uszczelniające: taśma do uszczelniania drzwi, okien oraz narożników od wewnątrz; silikon do narożników na zewnątrz oraz uszczelniania ścian
- Próg metalowy do drzwi wejściowych
- Zestaw okien i drzwi z podwójną szybą, drzwi wewnętrzne całkowicie drewniane. Stronę otwarcia drzwi i okien prosimy sprawdzić według rysunków projektu
- Podwójna uszczelka gumowa do dodatkowej ochrony okien i drzwi przed deszczem i wiatrem oraz zestaw zamków i klamek
- Zestaw do montażu tarasu z deski grubości ok 18 mm

Tel.: +48 856 723 031

Kontakt mailowy: sklep@domkiekoarchitektura.pl
www.domkiekoarchitektura.pl

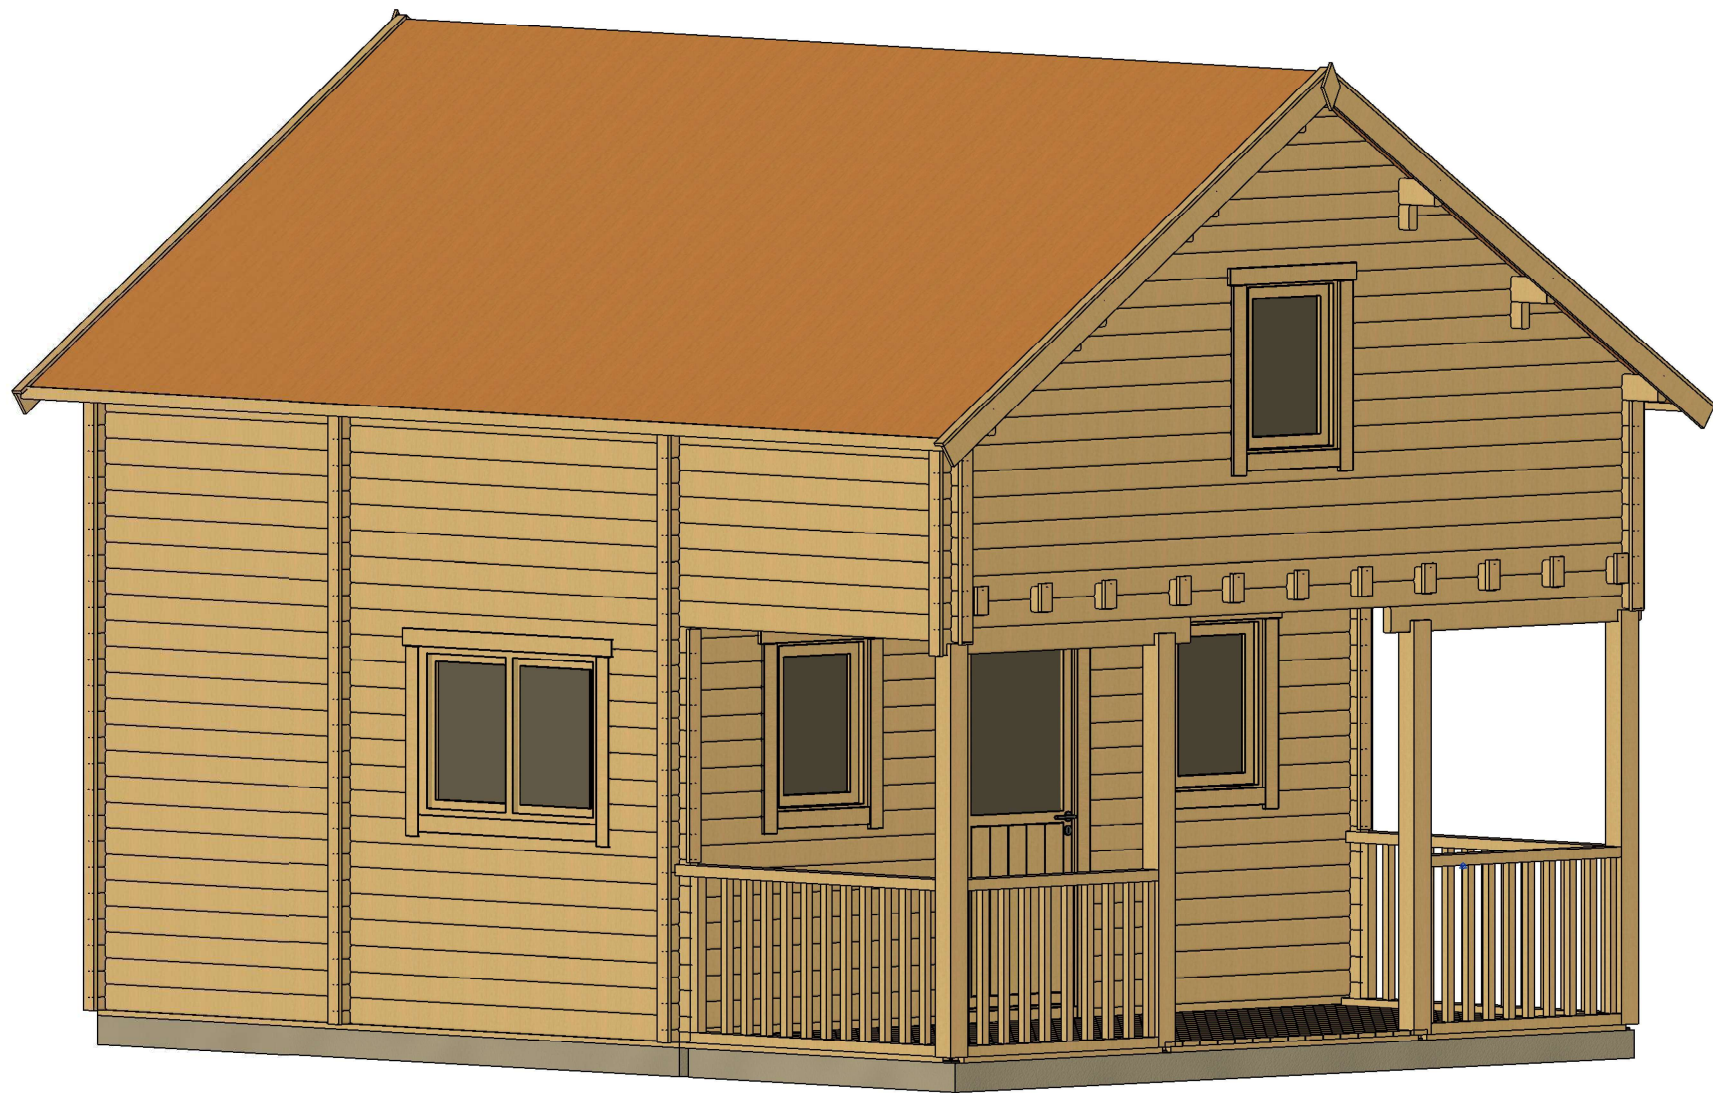


All interior area	44.6 m2	Profile	58x135mm	Project	58_VSP31_5x7 BK	Scale
All roof area	45.4 m2	All terrace	10.1 m2	2023-02-09 10:24:13	Drawing name 3D VISUALIZATION	

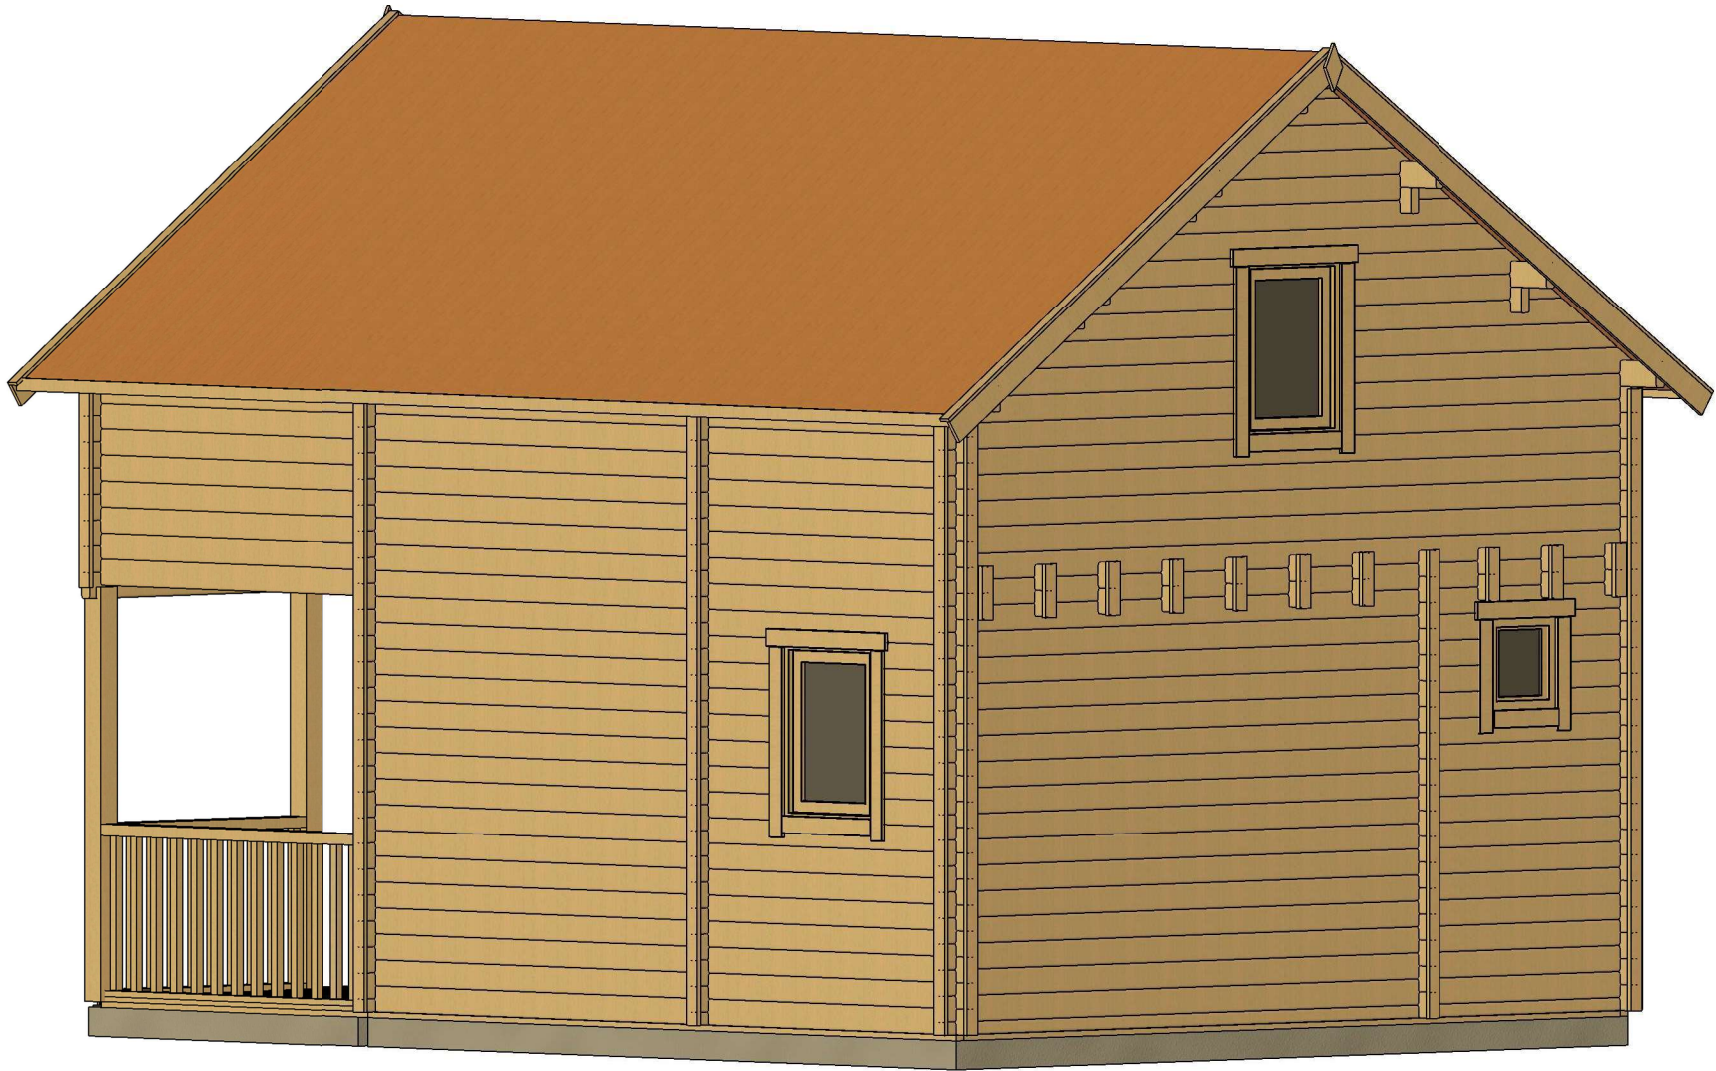

All interior area	44.6 m2	Profile	58x135mm	Project	58_VSP31_5x7 BK	Scale
All roof area	45.4 m2	All terrace	10.1 m2	2023-02-09 10:24:16	Drawing name 3D VISUALIZATION	


PLAN FUNDAMENTU

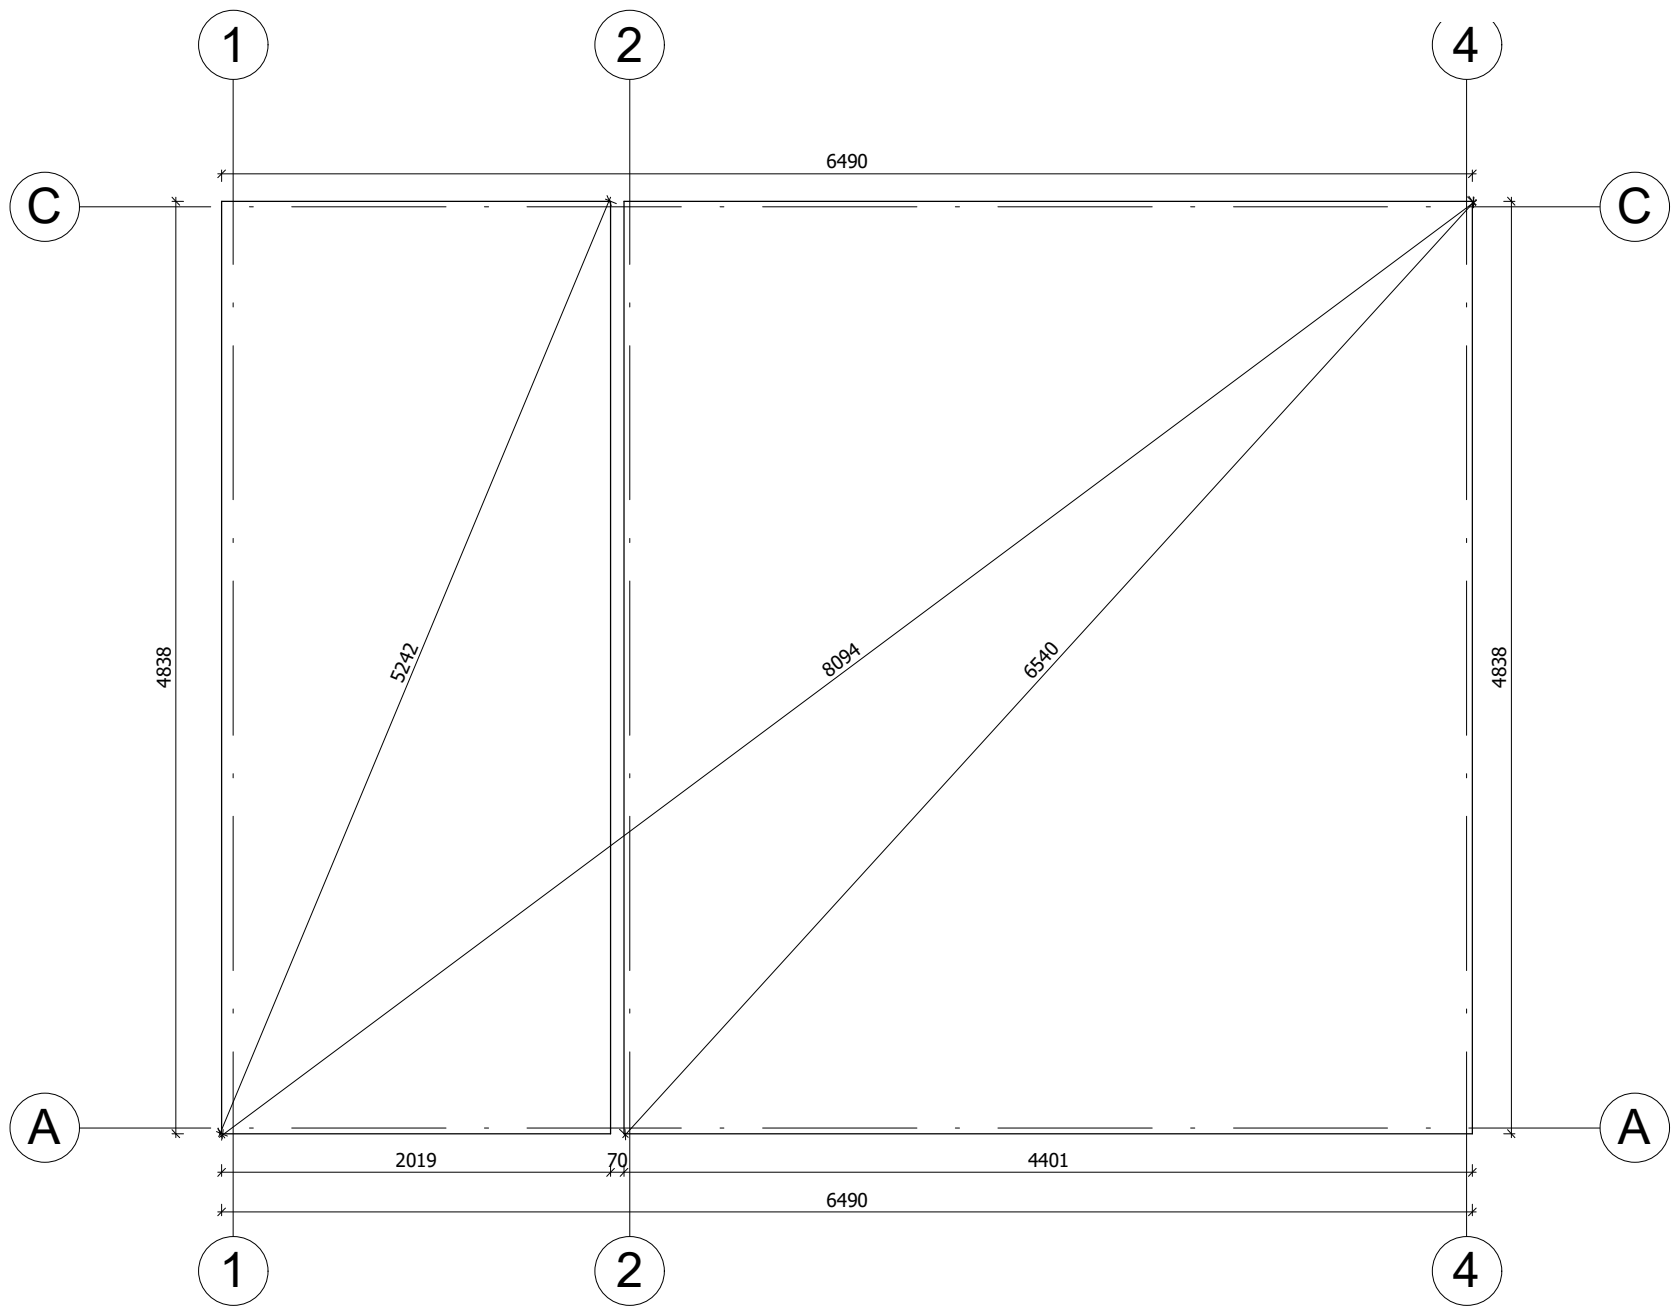

Fundament należy wykonać zgodnie z wymiarami planu, aby zapobiec wszelkim wewnętrznym zaburzeniom w konstrukcji (infiltracja wody, odkształcenie konstrukcji itp.)Nasze projekty muszą być montowane na fundamencie o maksymalnym nachyleniu 10mm na 10m.


All interior area	44.6 m2	Profile	58x135mm	Project	58_VSP31_5x7 BK	Scale
All roof area	45.4 m2	All terrace	10.1 m2	2023-02-27 15:01:23	Drawing name	BASE SIZE
						1 : 40

RZUT PLANU

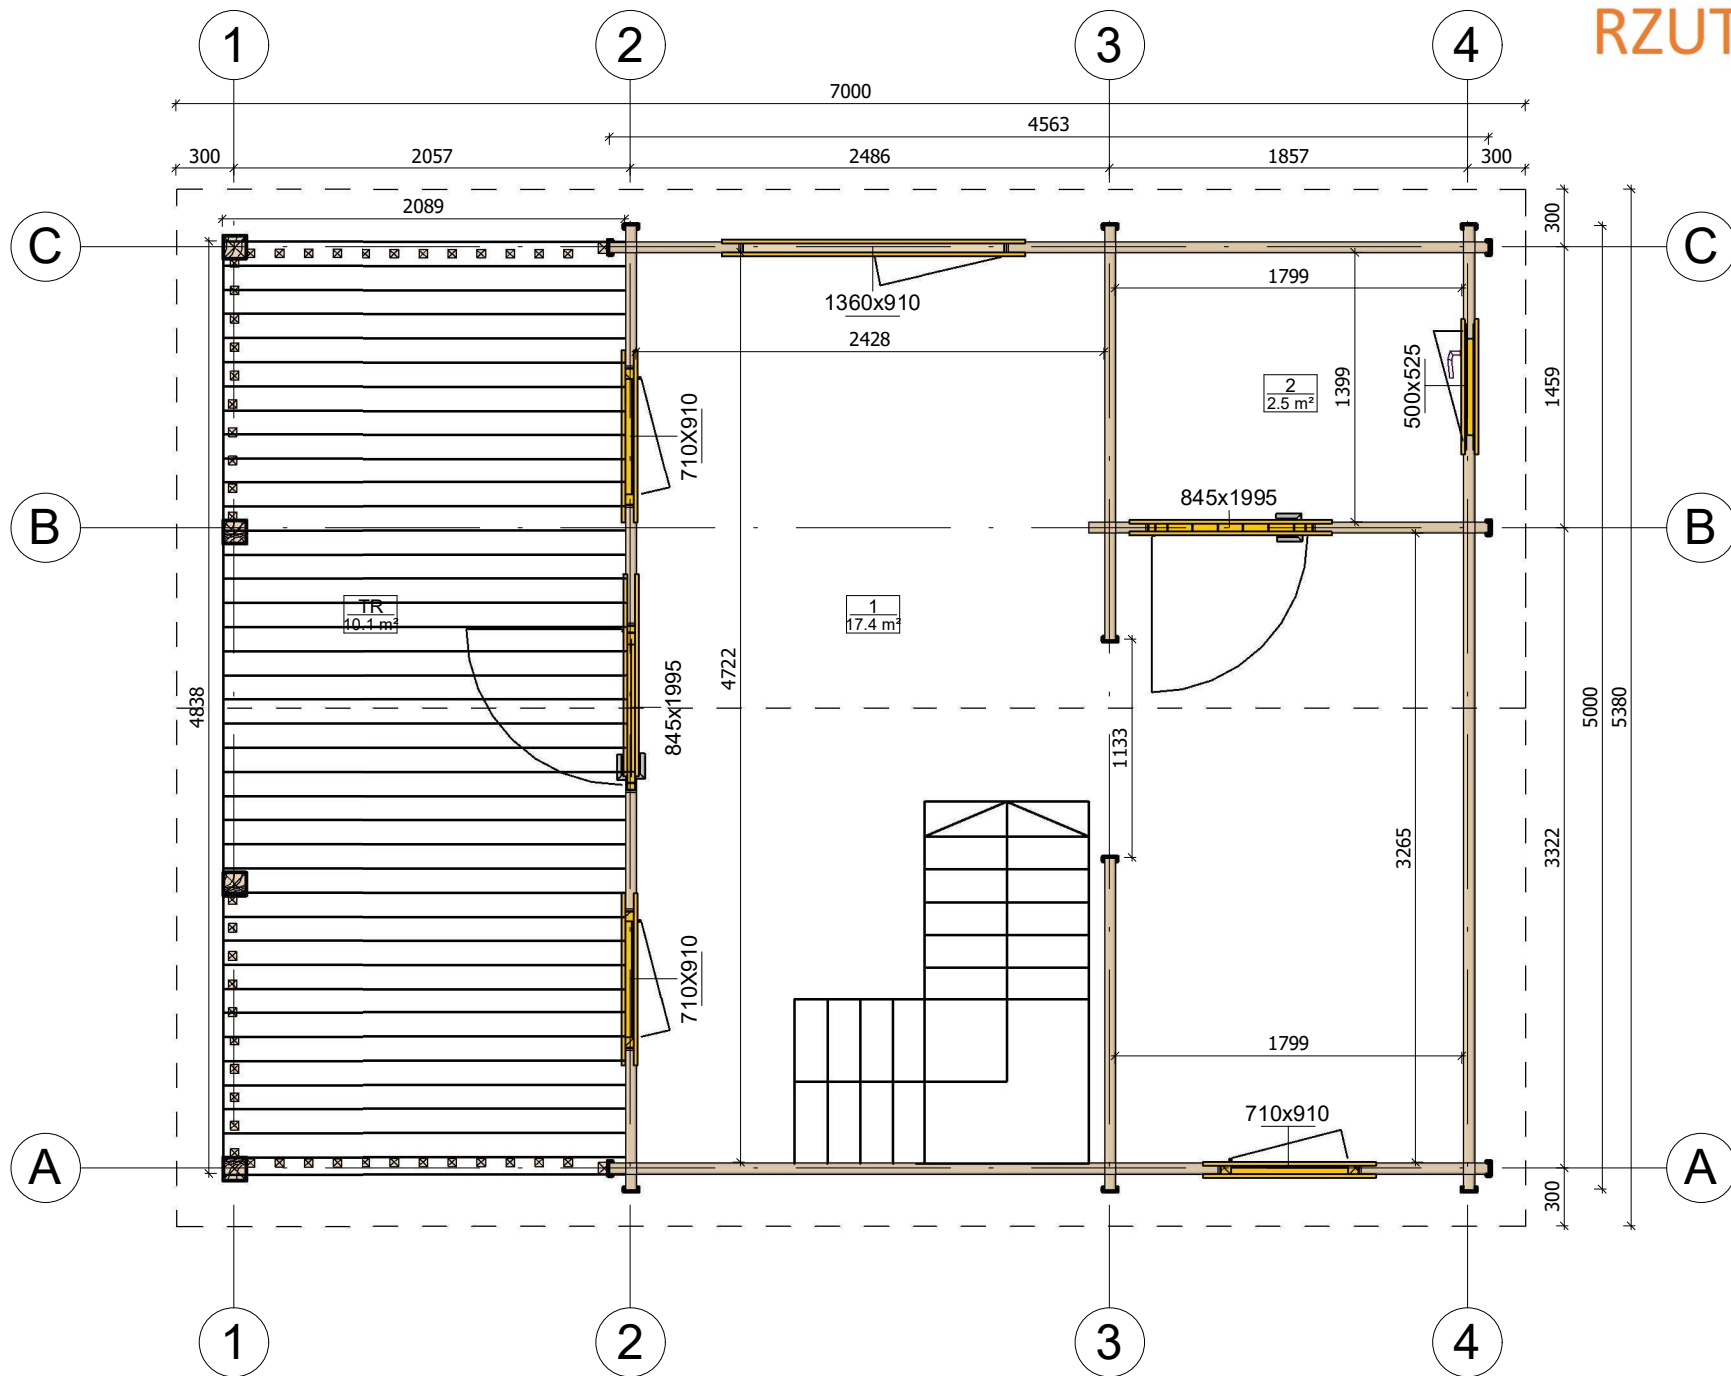


All interior area	44.6 m2	Profile	58x135mm	Project	58_VSP31_5x7 BK	Scale
All roof area	45.4 m2	All terrace	10.1 m2	2023-02-09 09:49:08	Drawing name	1 FLOOR PLAN
						1 : 40

RZUT PLANU

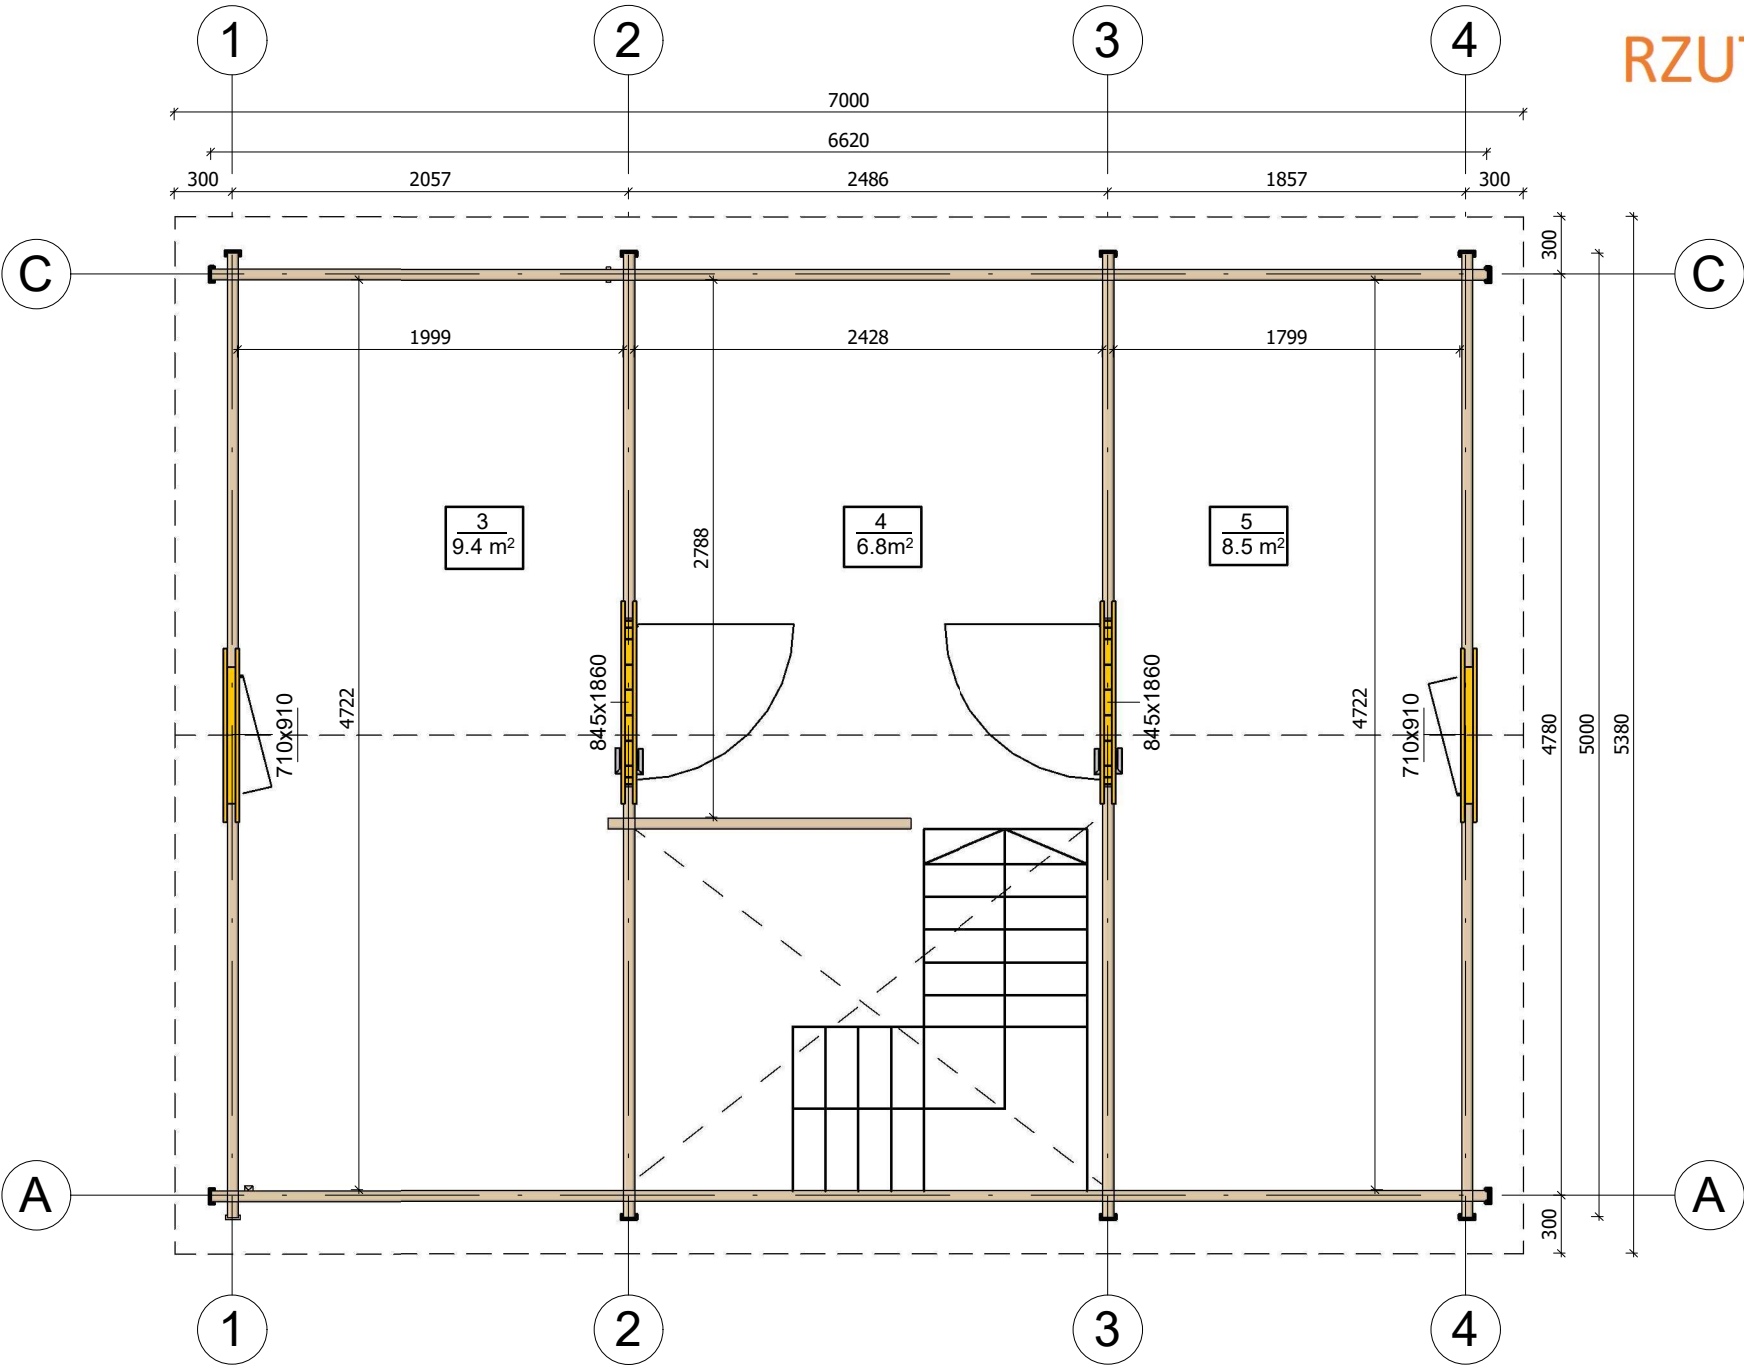


All interior area	44.6 m2	Profile	58x135mm	Project	58_VSP31_5x7 BK	Scale
All roof area	45.4 m2	All terrace	10.1 m2	2023-02-09 09:49:09	Drawing name 2 FLOOR PLAN	1 : 40


PRZEKROJ

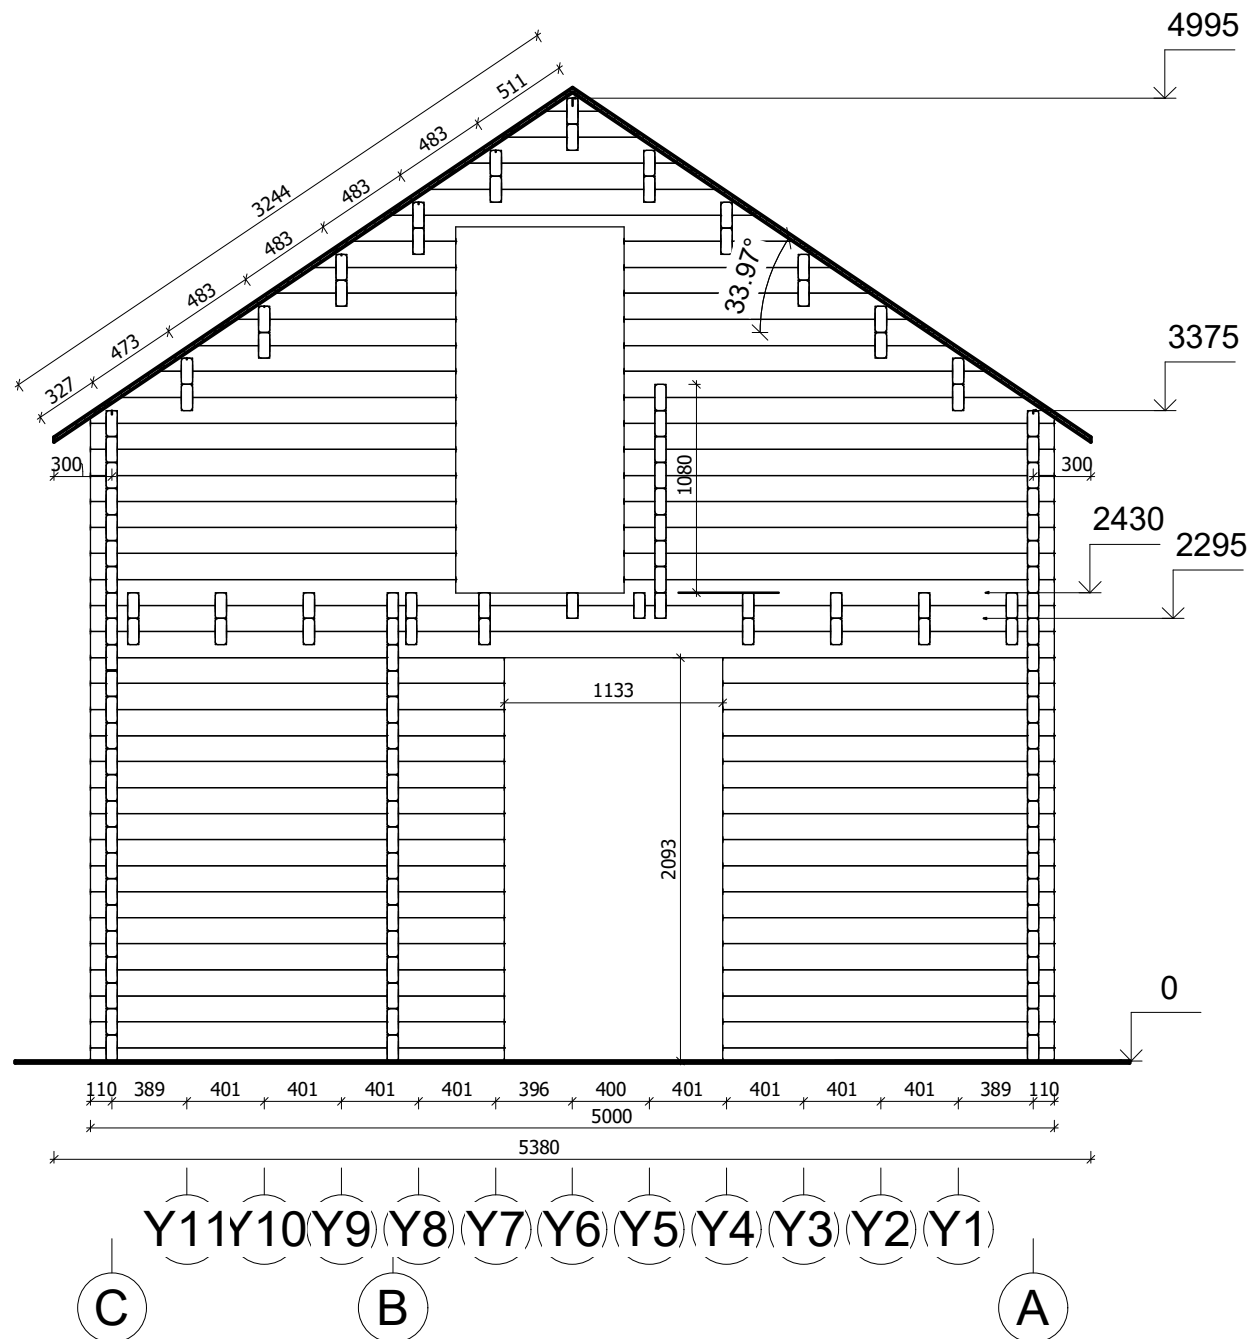


All interior area	44.6 m2	Profile	58x135mm	Project	58_VSP31_5x7 BK	Scale
All roof area	45.4 m2	All terrace	10.1 m2	2023-02-27 16:10:22	Drawing name VERTICAL SECTION 3-CA	1 : 40

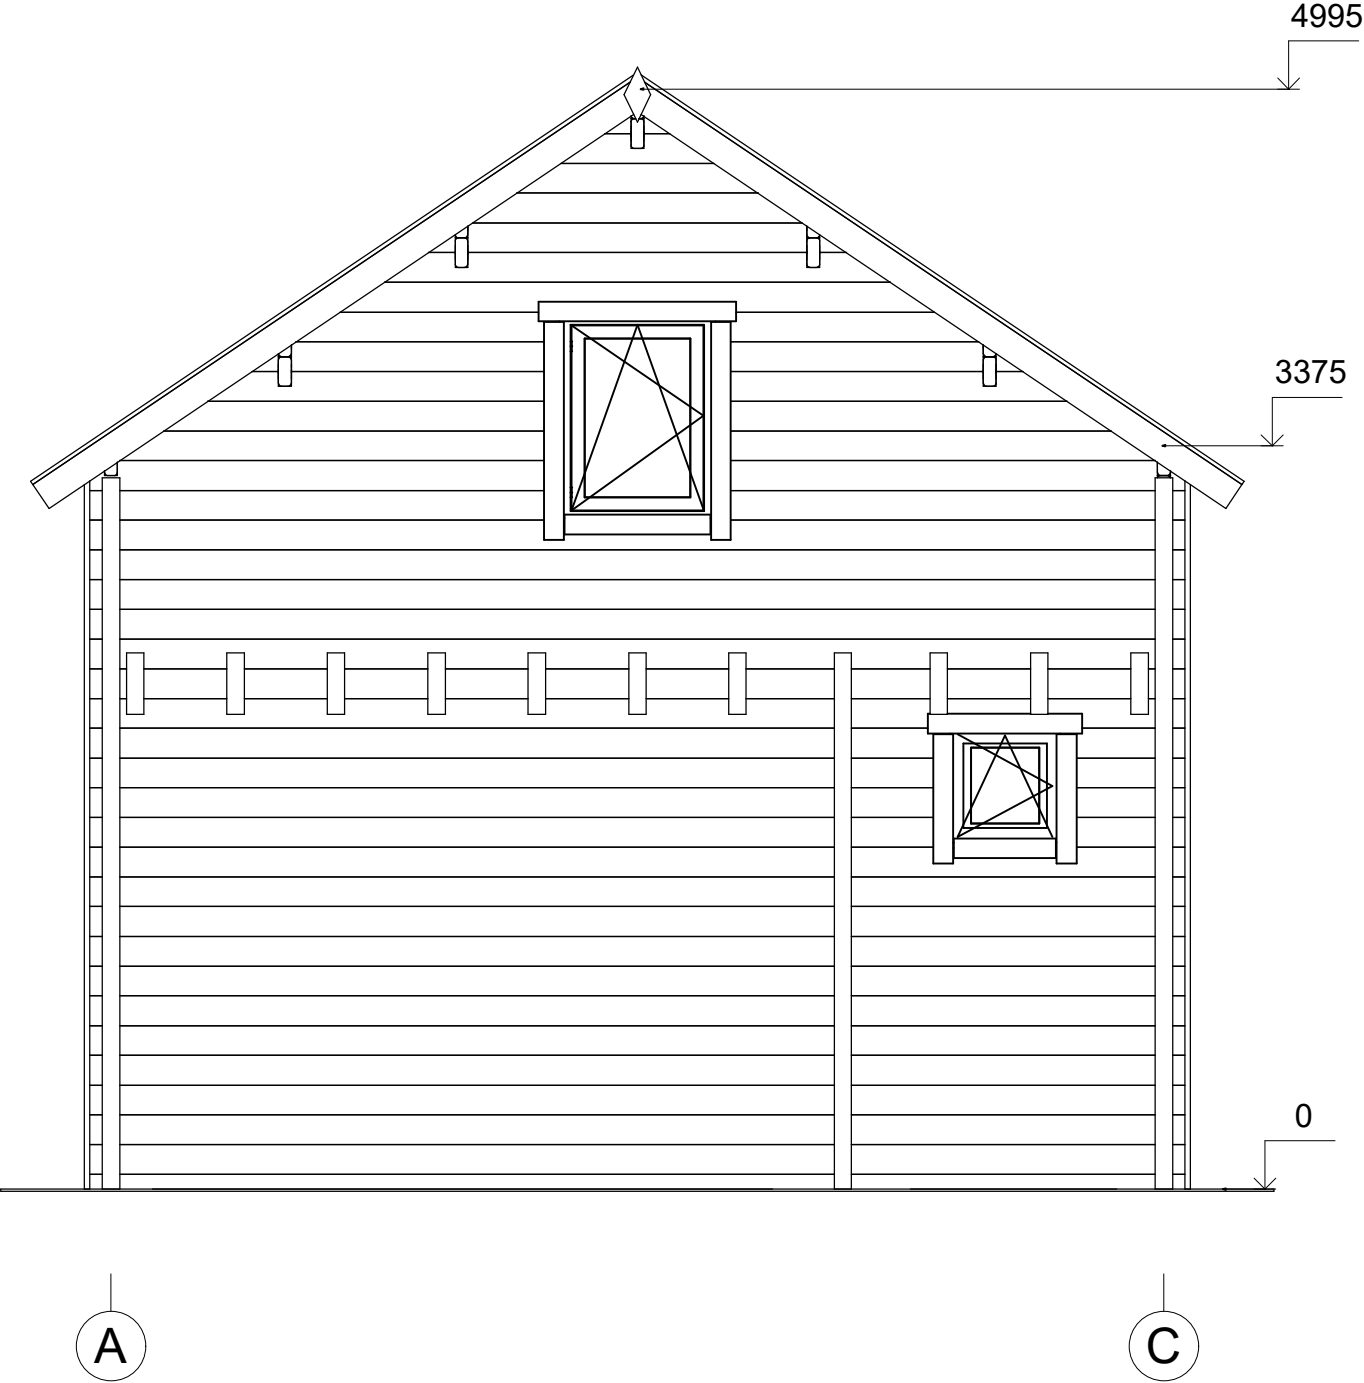


All interior area	44.6 m2	Profile	58x135mm	Project	58_VSP31_5x7 BK	Scale
All roof area	45.4 m2	All terrace	10.1 m2	2023-02-27 16:20:05	Drawing name	FACADE AC

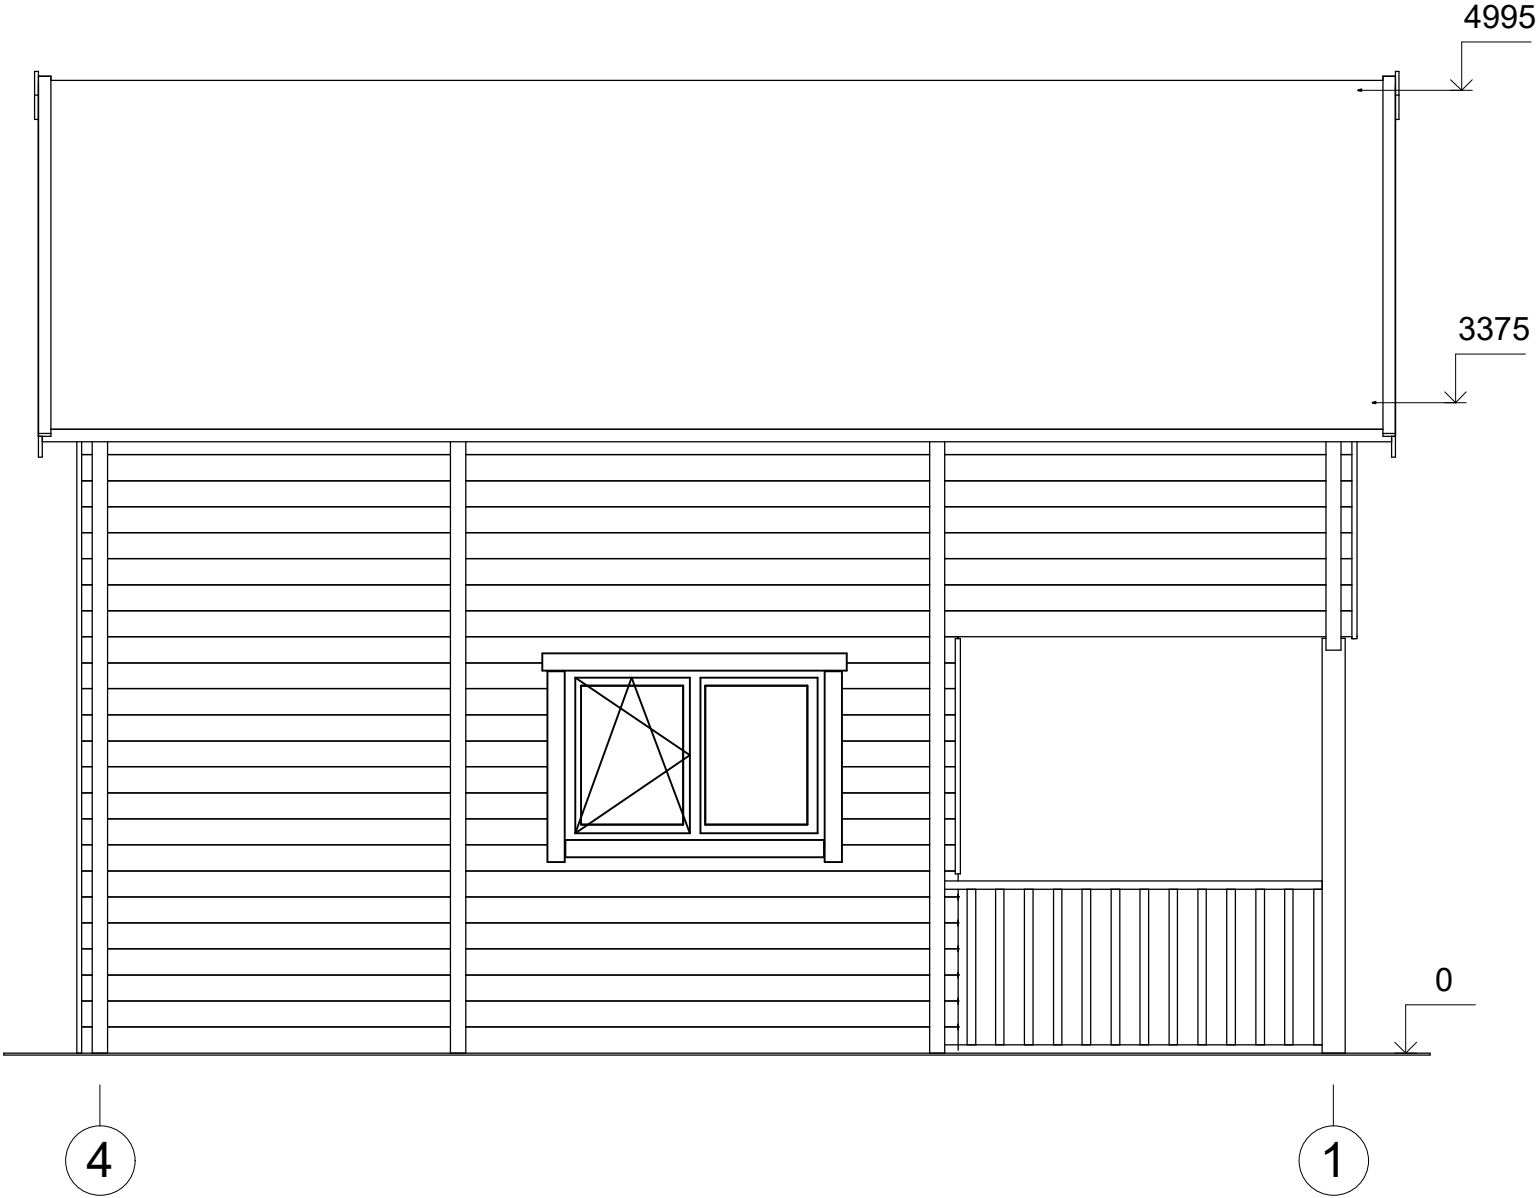

All interior area	44.6 m2	Profile	58x135mm	Project	58_VSP31_5x7 BK	Scale
All roof area	45.4 m2	All terrace	10.1 m2	2023-02-27 16:20:05	Drawing name	FACADE 41
						1 : 40

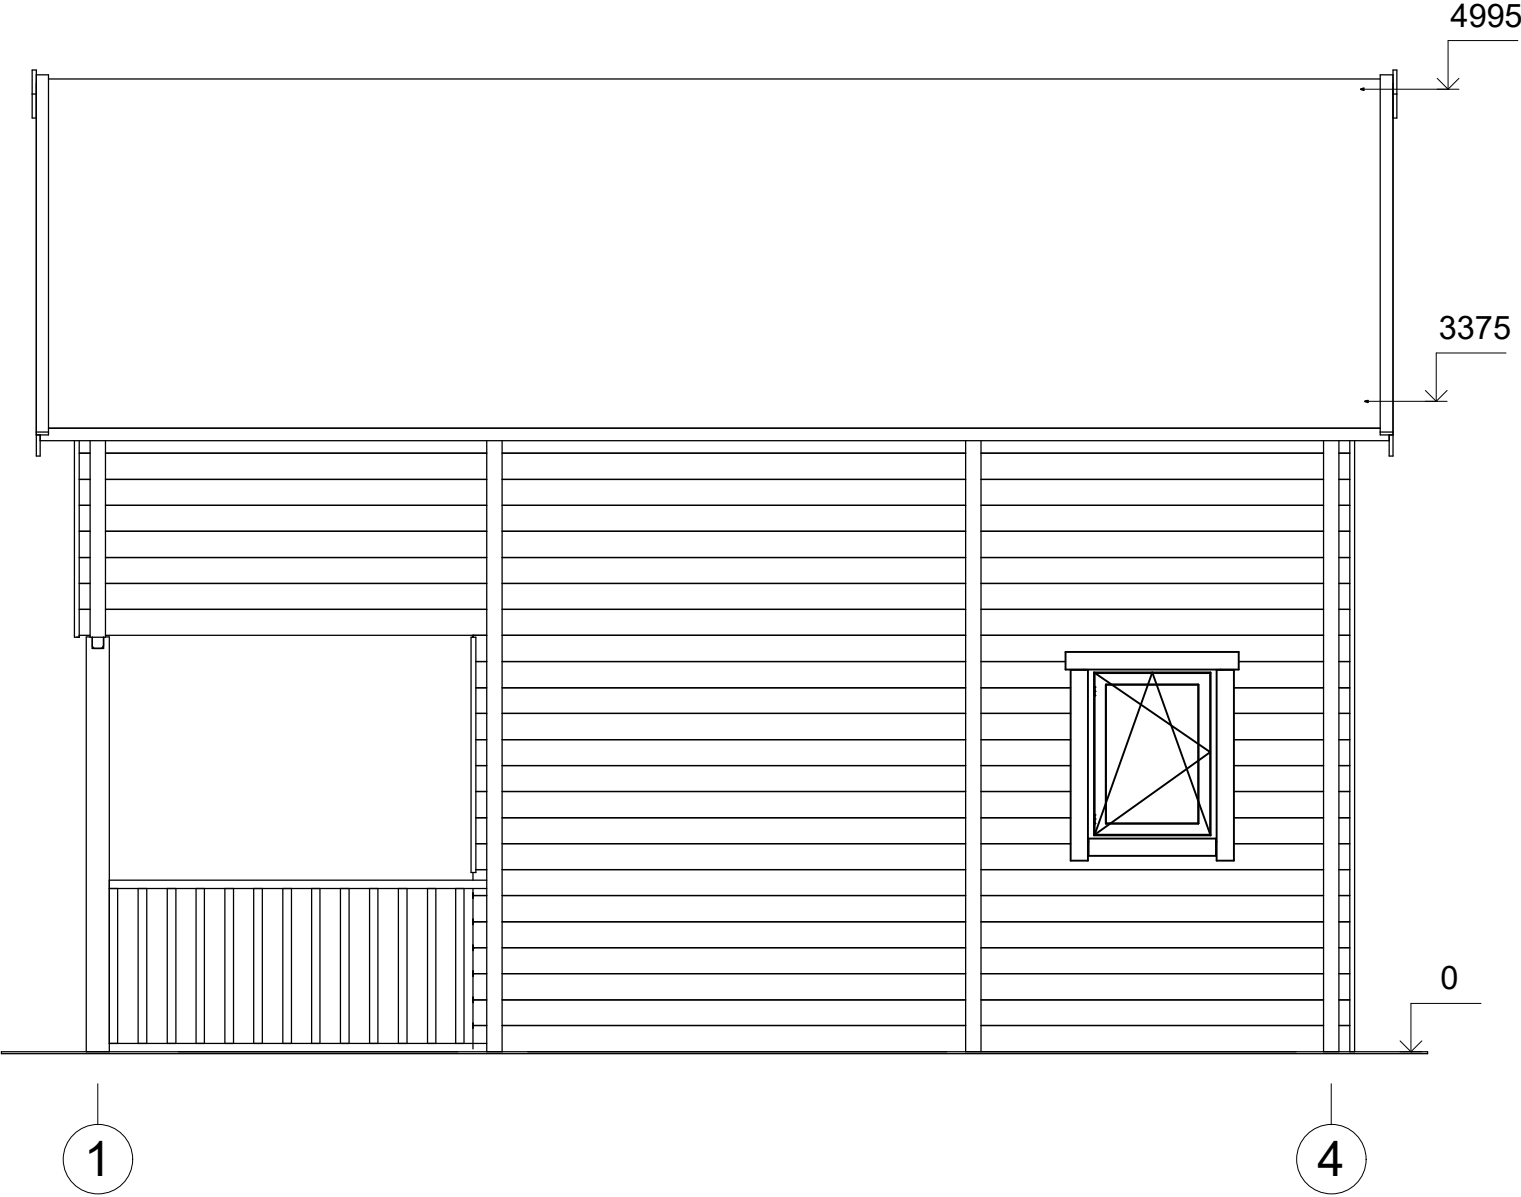

All interior area	44.6 m2	Profile	58x135mm	Project	58_VSP31_5x7 BK	Scale
All roof area	45.4 m2	All terrace	10.1 m2	2023-02-27 16:20:05	Drawing name	FACADE 14

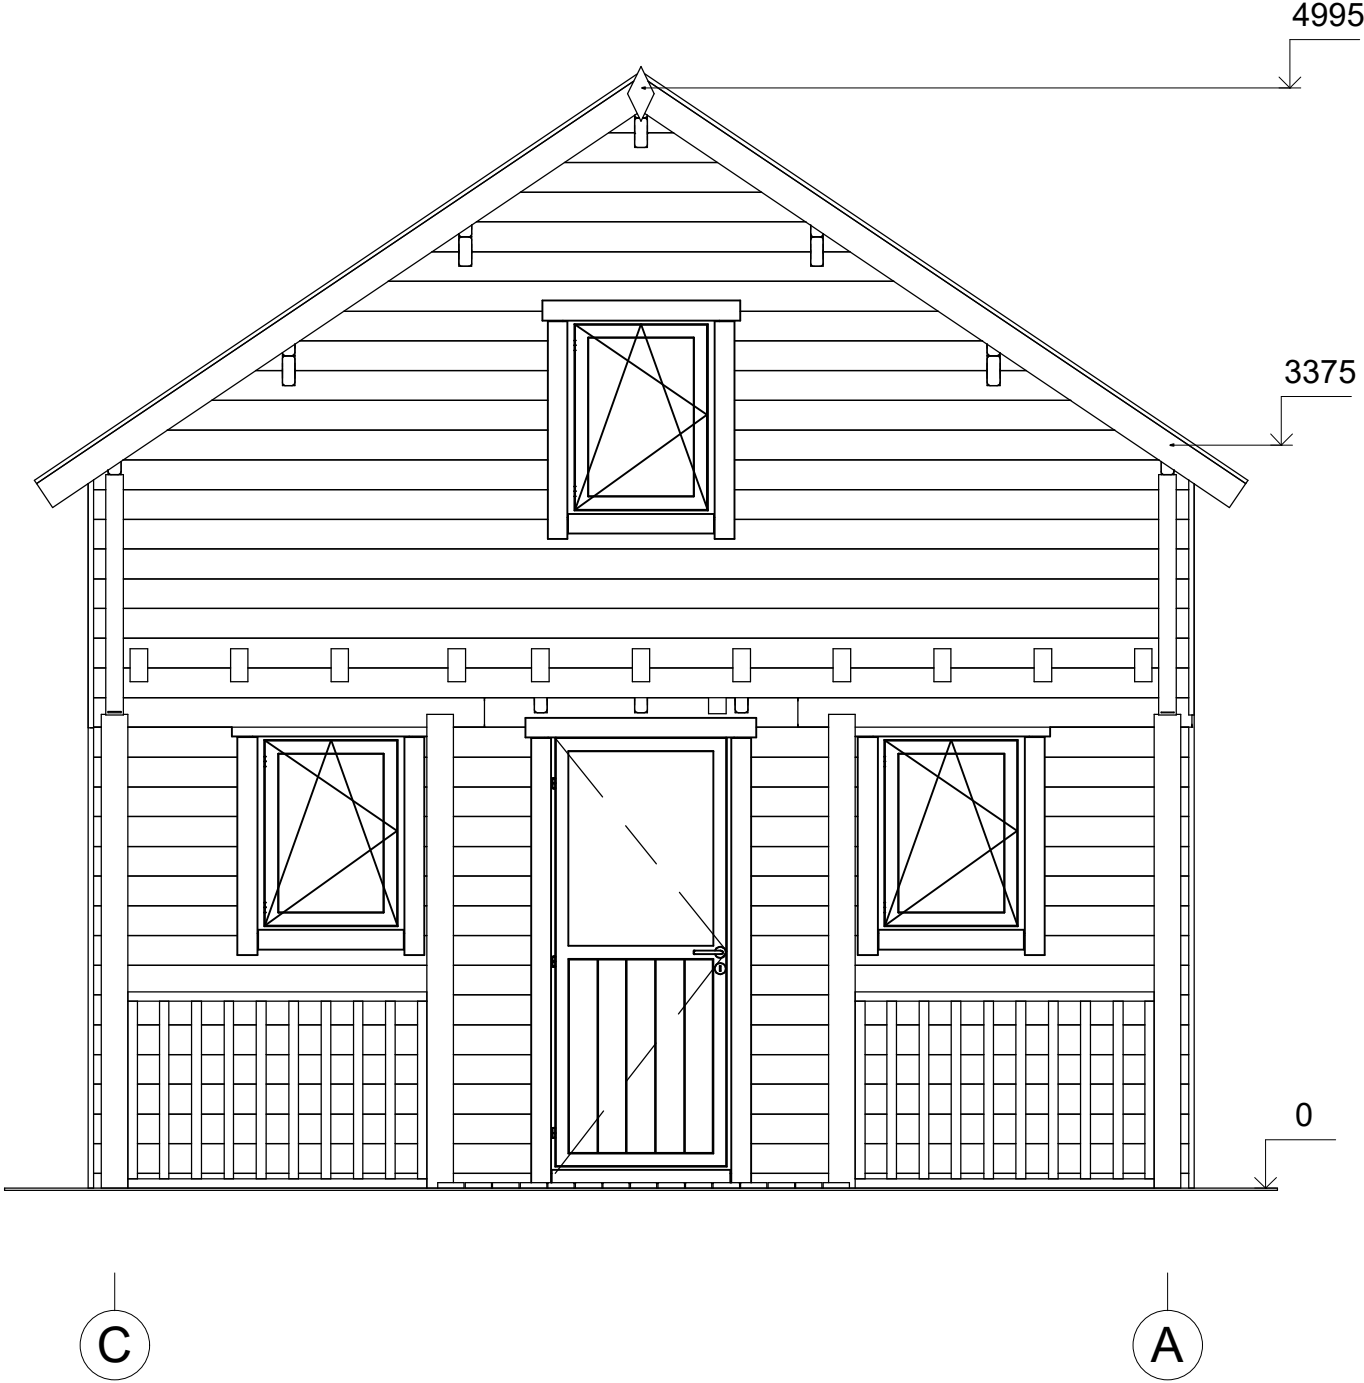

All interior area	44.6 m2	Profile	58x135mm	Project	58_VSP31_5x7 BK	Scale
All roof area	45.4 m2	All terrace	10.1 m2	2023-02-27 16:20:06	Drawing name	FACADE CA
						1 : 35