



Dom letniskowy DALWIN VSP33
4 x 6,5 m, 44 mm, Pełny zestaw
PREMIUM

Produkt #VSP33_4x6,5_44

30630.00 zł

32770.00-zł / Zaoszczędzisz : 2140.00 zł

Najniższa cena w ciągu ostatnich 30 dni **32770.00 zł**

Cena obowiązuje przez 15 dni

<https://domkiekoarchitektura.pl/dom-letniskowy-dalwin-vsp33>



Opis	WARTOŚĆ
Grubość ścian	44 mm
Wymiary ścian (szerokość x długość)	4 x 6,5m
Wysokość ścian	2025 mm
Wysokość do kalenicy	2700 mm
Powierzchnia podłogi	17,3 m ² + 5,6 m ² taras
Powierzchnia dachu	29,3 m ²
Kąt nachylenia dachu	20 ° odpowiada 36 %
Obliczone obciążenie konstrukcji dachu	150 kg/m ²
Okna	Szt. / stronę otwarcia sprawdź według rysunków projektu
Drzwi	Szt. / stronę otwarcia sprawdź według rysunków projektu
Zastosowane szkło	Podwójne zespolone
Wypust dachowy	Sprawdź według rysunków projektu
Powierzchnia zewnętrzna (ściany)	38 m ²
Powierzchnia wewnętrzna (ściany)	74 m ²
Poziom wilgotności drewna	~ 18 %

Wymiary i waga opakowania

H 520 x B 1200 x L 5500 mm = 1020 kg

H 610 x B 1200 x L 5500 mm = 1020 kg

Zestaw produktu

P


- Hydroizolacja na fundament pod podwaliny
- Podwaliny fundamentów płaskich
- Deska podłogowa grubości ok 18 mm z pióro wpustem
- Zestaw listwy przypodłogowej
- Zestaw profilowanych balików ścian:

Balik 44 mm z podwójnym piórem wpust


- Schody lub drabina na antresolę lub piętro, zmienna w zależności od planów i modelu
- Podłoga piętra z litego drewna grubości ok 18 mm z pióro wpustem
- Deska dachowa grubości ok 18 mm z pióro wpustem
- Zestaw elementów wykończeniowych z drewna: deska czołowa dachu, dekoracja dachu, deska czołowa więźby dachowej oraz listwa przysufitowa
- Papa bitumiczna na pokrycie dachowe w rolkach, przybijana
- Zestaw elementów montażowych
- Materiały uszczelniające: taśma do uszczelniania drzwi, okien oraz narożników od wewnątrz; silikon do narożników na zewnątrz oraz uszczelniania ścian
- Próg metalowy do drzwi wejściowych
- Zestaw okien i drzwi z podwójną szybą, drzwi wewnętrzne całkowicie drewniane. Stronę otwarcia drzwi i okien prosimy sprawdzić według rysunków projektu
- Podwójna uszczelka gumowa do dodatkowej ochrony okien i drzwi przed deszczem i wiatrem oraz zestaw zamków i klamek
- Zestaw do montażu tarasu z deski grubości ok 18 mm

Tel.: +48 856 723 031

Kontakt mailowy: sklep@domkiekoarchitektura.pl
www.domkiekoarchitektura.pl

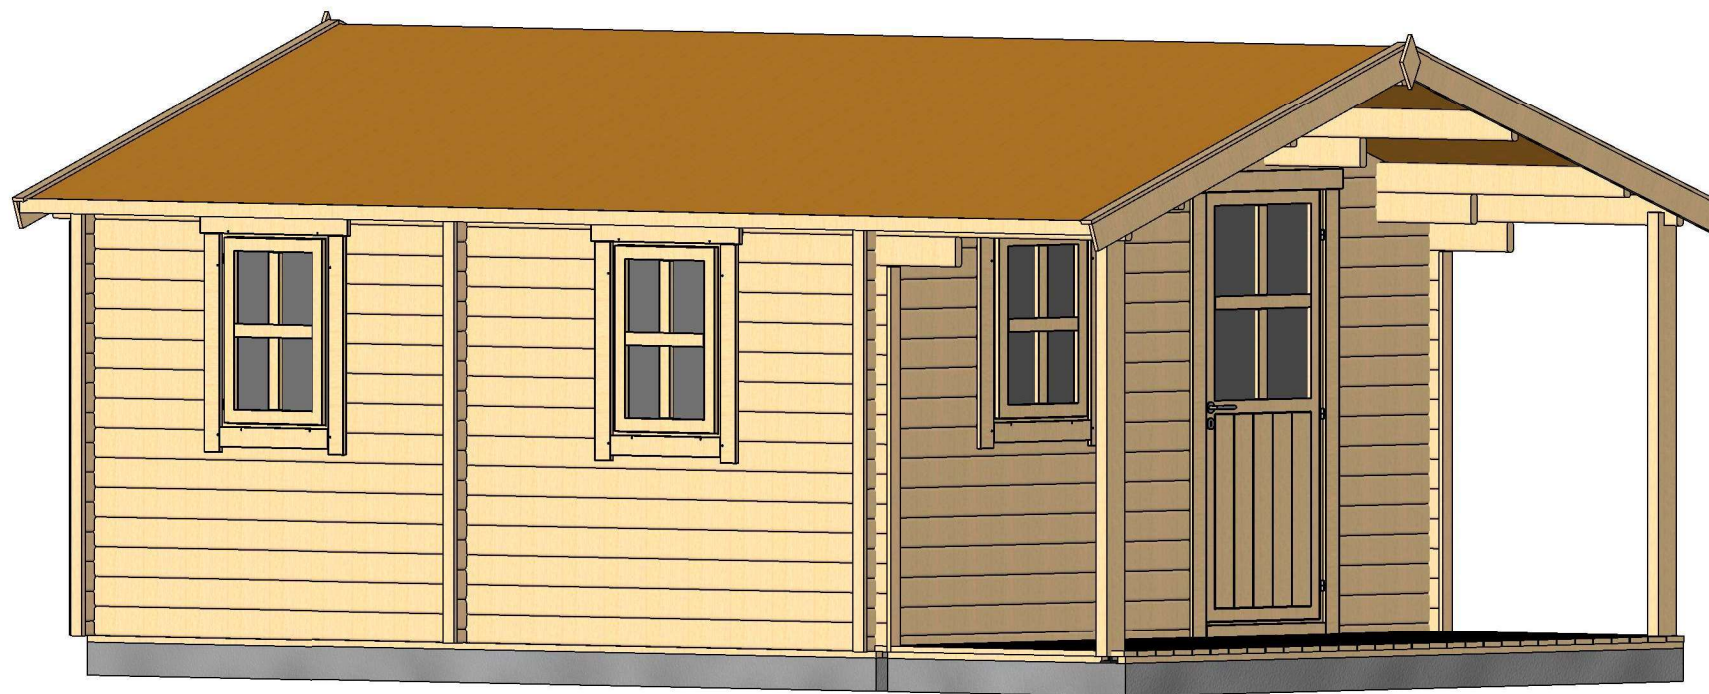


All interior area	17.3 m2	Profile	44x135mm	Project	44_VSP33_4x6.5 BK	Scale
All roof area	29.3 m2	All terrace	5.6 m2	2021-03-10 15:00:19	Drawing name 3D VISUALIZATION	

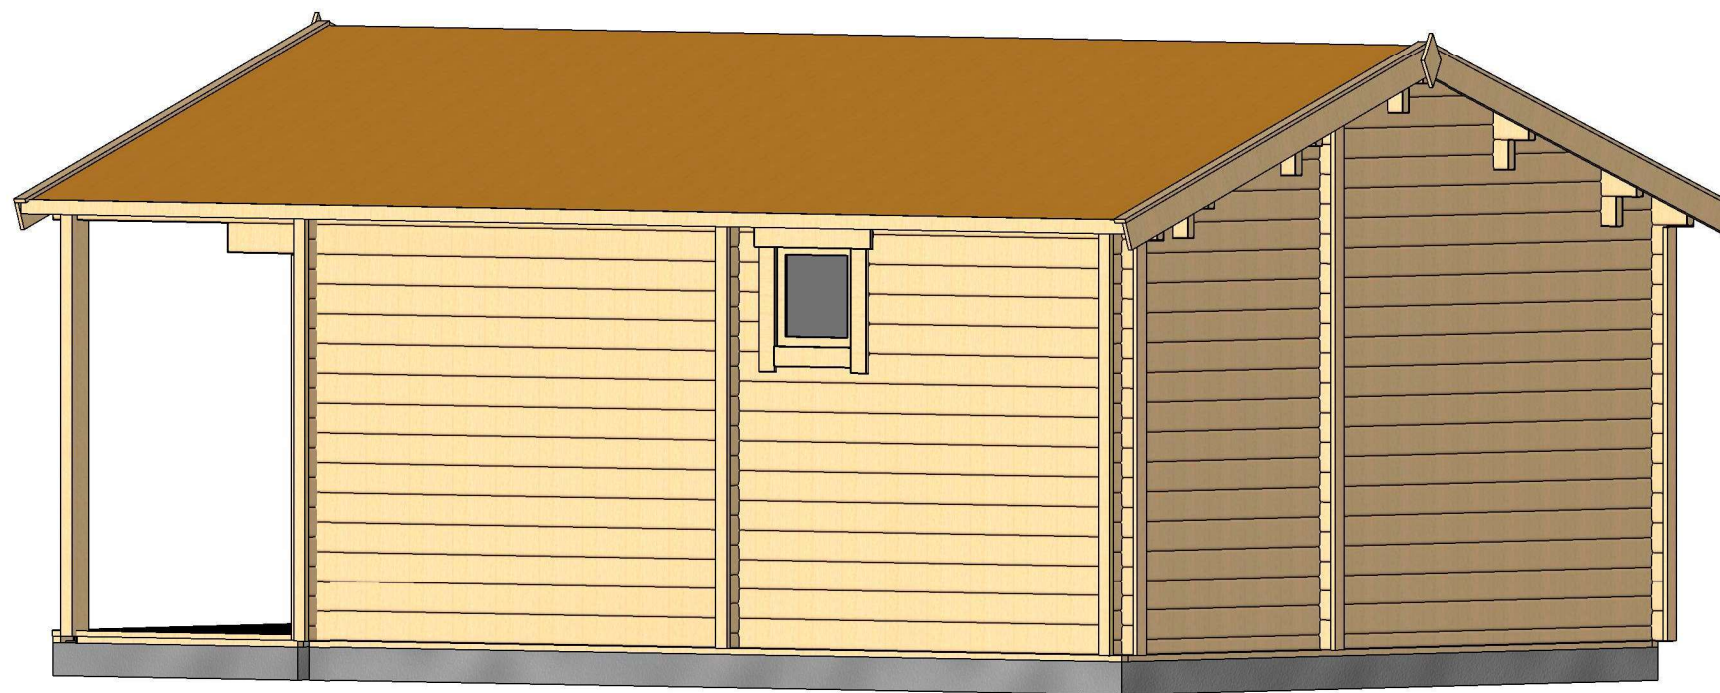


All interior area	17.3 m2	Profile	44x135mm	Project	44_VSP33_4x6.5 BK	Scale
All roof area	29.3 m2	All terrace	5.6 m2	2021-03-10 15:00:20	Drawing name 3D VISUALIZATION	

PLAN FUNDAMENTU

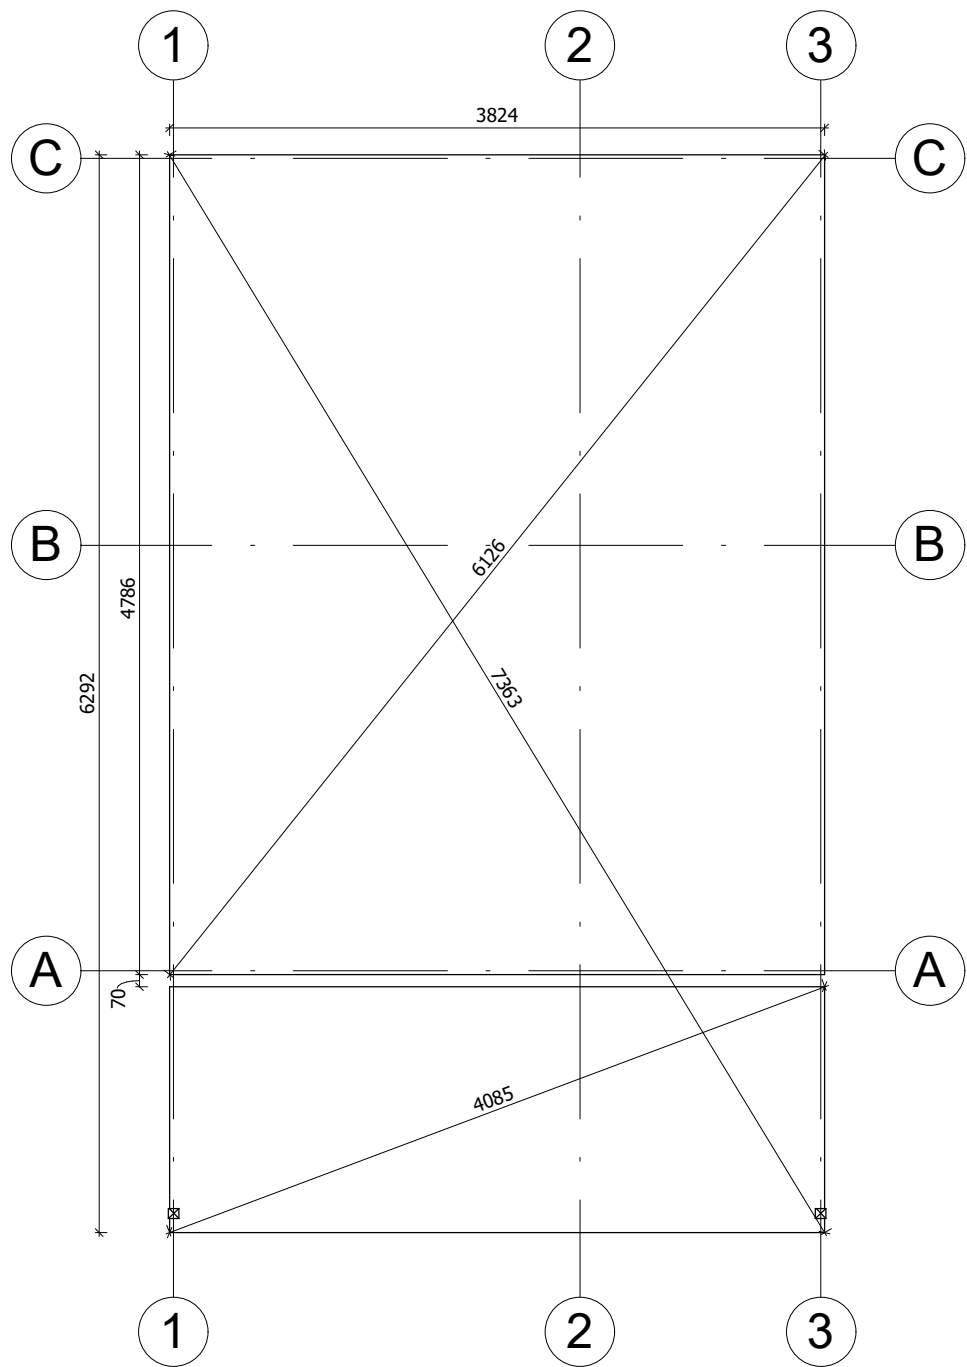


Fundament należy wykonać zgodnie z wymiarami planu, aby zapobiec wszelkim wewnętrznym zaburzeniom w konstrukcji (infiltracja wody, odkształcenie konstrukcji itp.) Nasze projekty muszą być montowane na fundamencie o maksymalnym nachyleniu 10mm na 10m.

All interior area	17.3 m2	Profile	44x135mm	Project	44_VSP33_4x6.5 BK	Scale
All roof area	29.3 m2	All terrace	5.6 m2	2021-04-29 16:38:06	Drawing name	BASE SIZE 2
						1 : 45

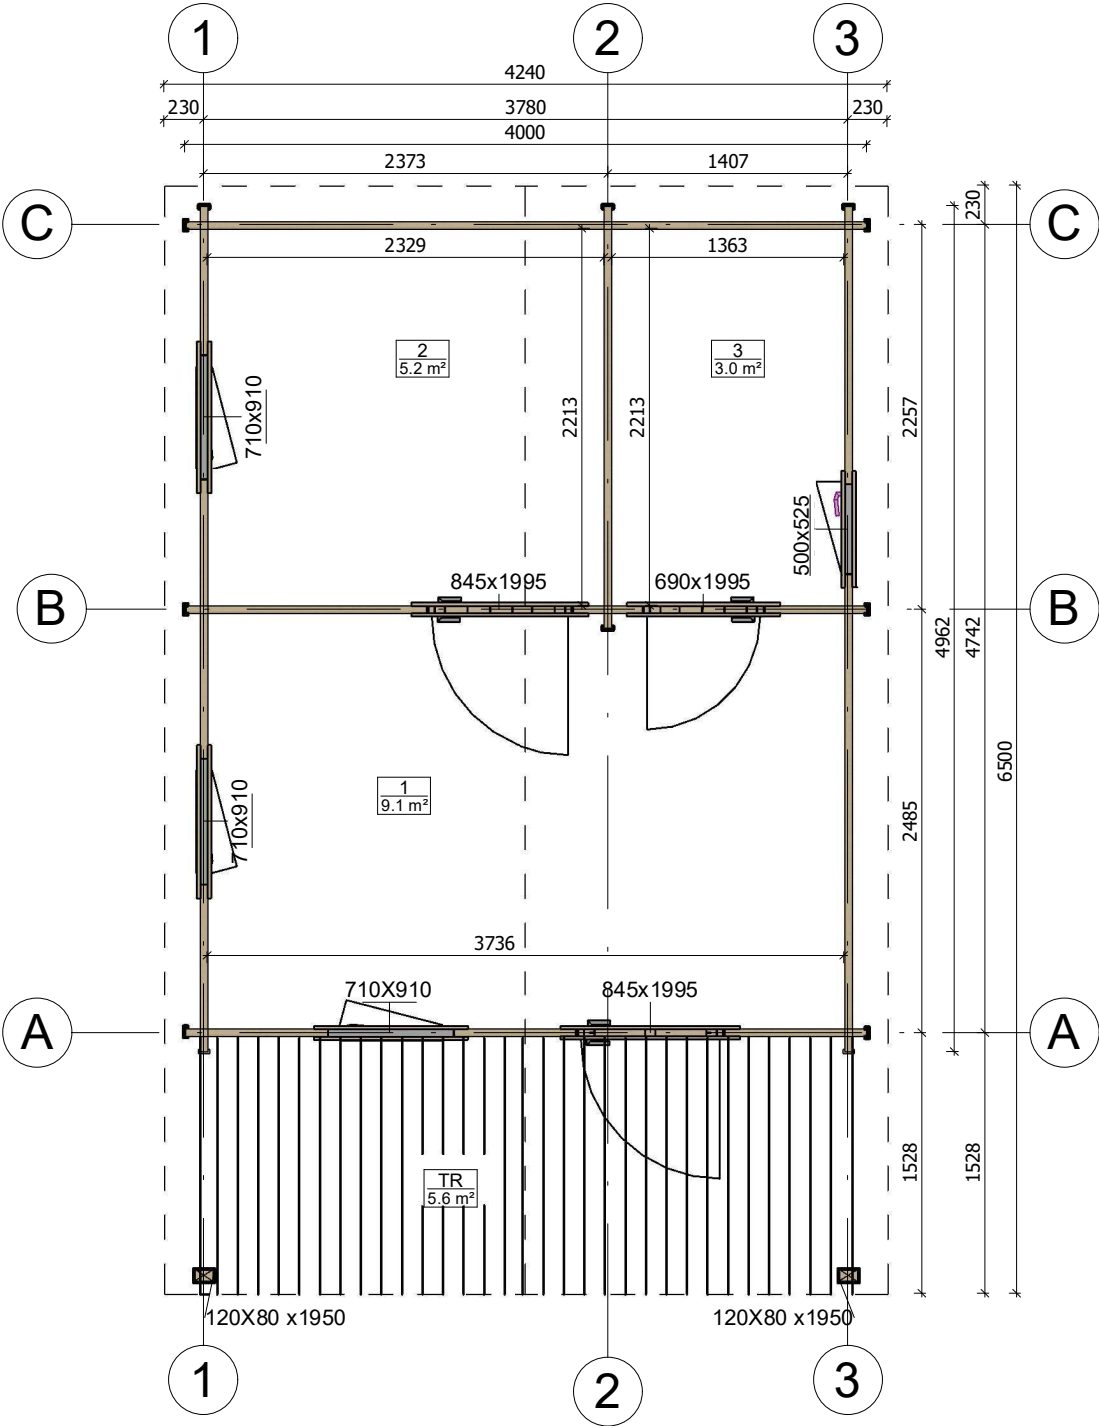


All interior area	17.3 m2	Profile	44x135mm	Project	44_VSP33_4x6.5 BK	Scale
All roof area	29.3 m2	All terrace	5.6 m2	2022-01-18 16:39:54	Drawing name 1 FLOOR PLAN	1 : 45




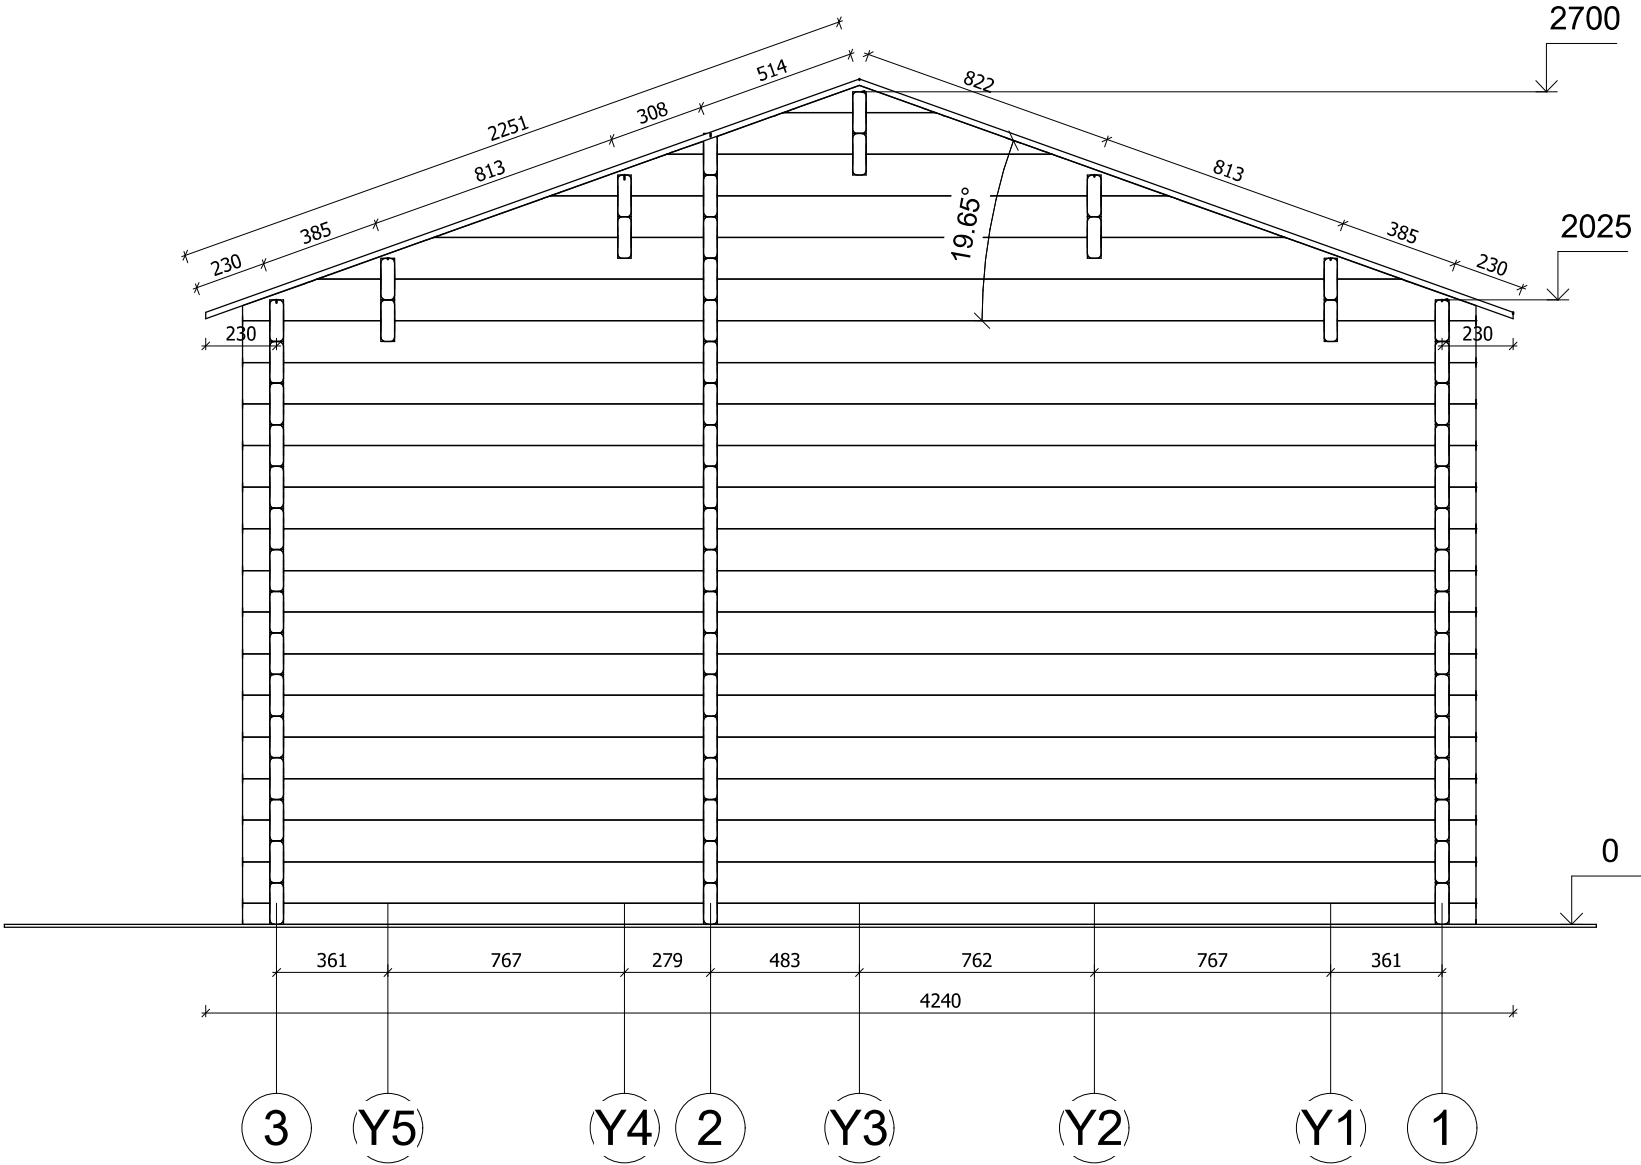


All interior area	17.3 m2	Profile	44x135mm	Project	44_VSP33_4x6.5 BK	Scale
All roof area	29.3 m2	All terrace	5.6 m2	2022-01-18 16:42:27	Drawing name VERTICAL SECTION C-31	1 : 25

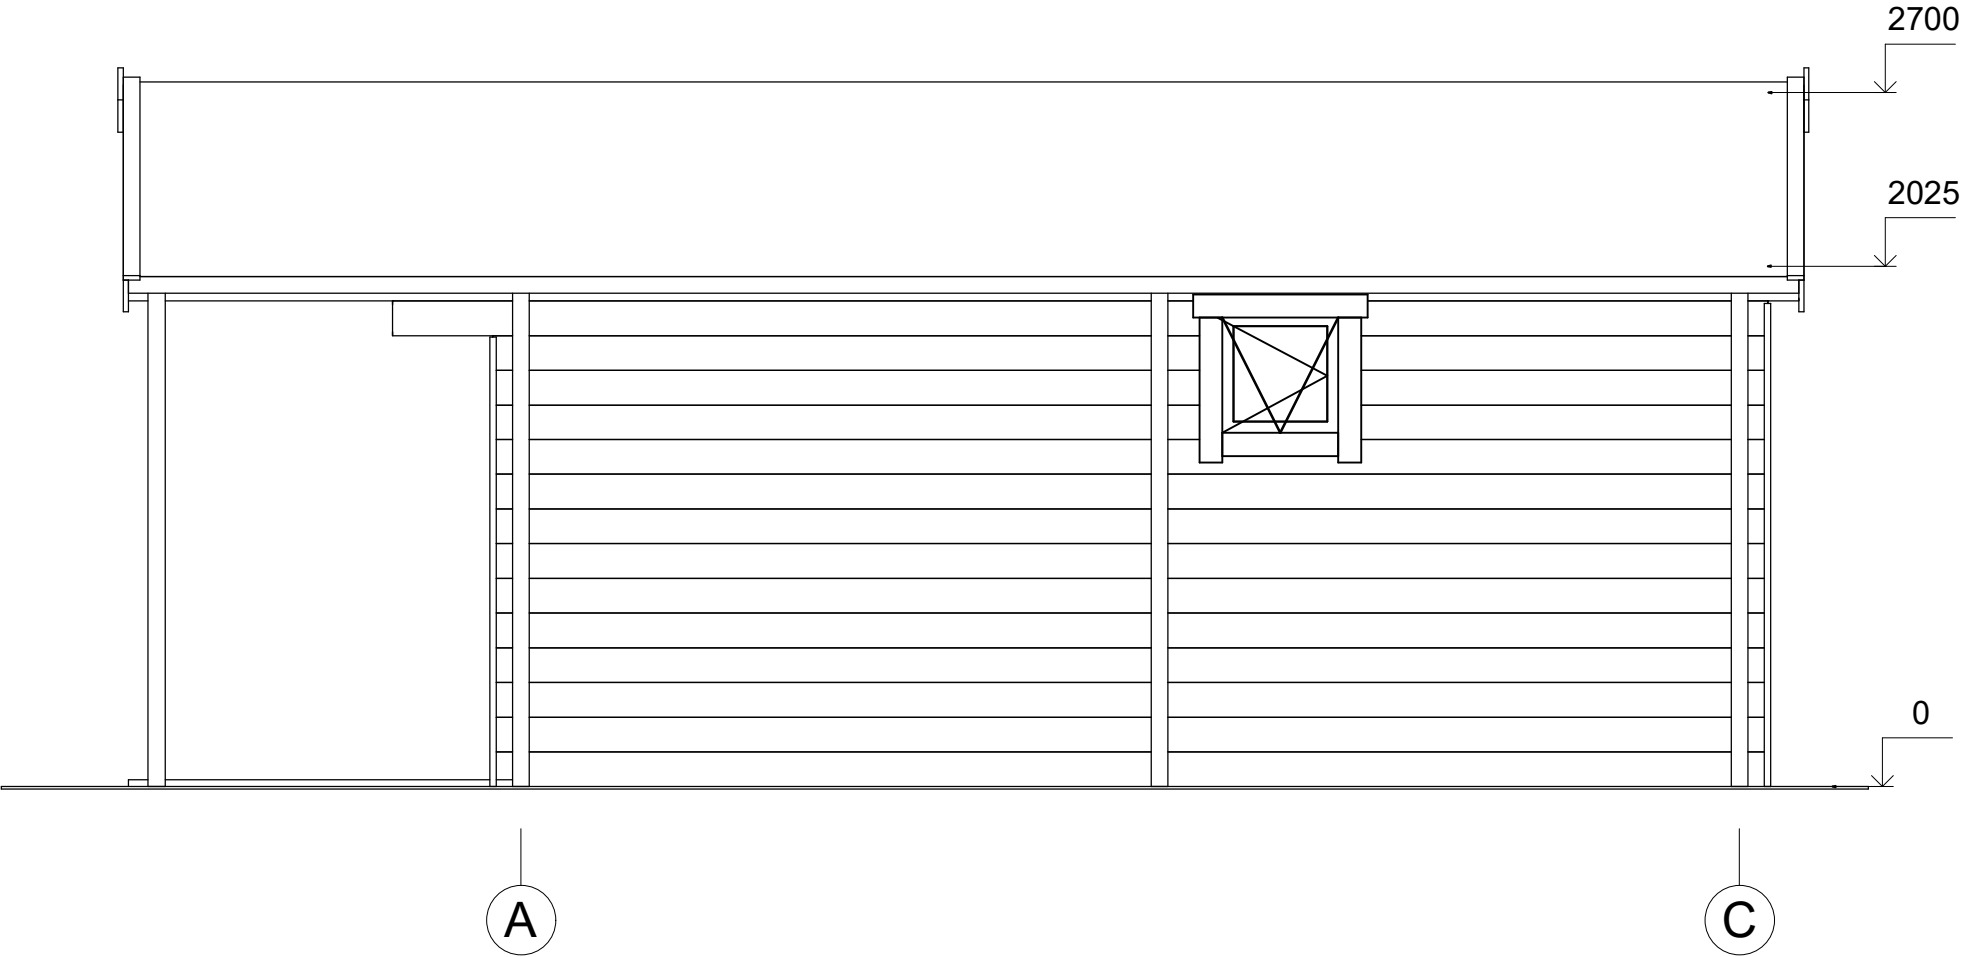


All interior area	17.3 m2	Profile	44x135mm	Project	44_VSP33_4x6.5 BK	Scale
All roof area	29.3 m2	All terrace	5.6 m2	2021-04-29 16:49:55	Drawing name	FACADE AC

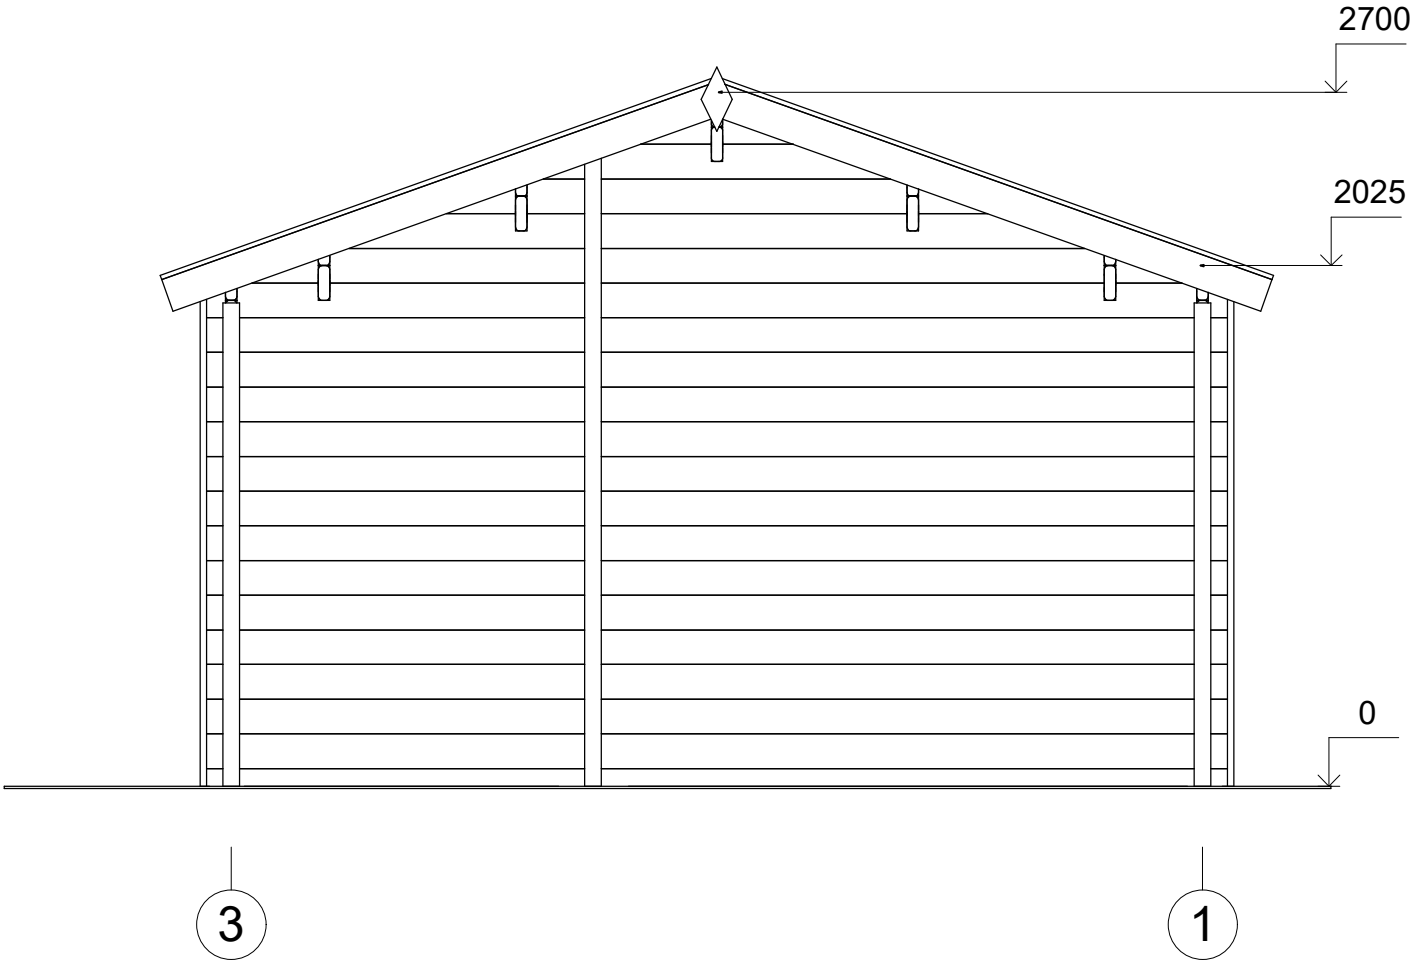

All interior area	17.3 m2	Profile	44x135mm	Project	44_VSP33_4x6.5 BK	Scale
All roof area	29.3 m2	All terrace	5.6 m2	2021-04-29 16:49:56	Drawing name	FACADE 31

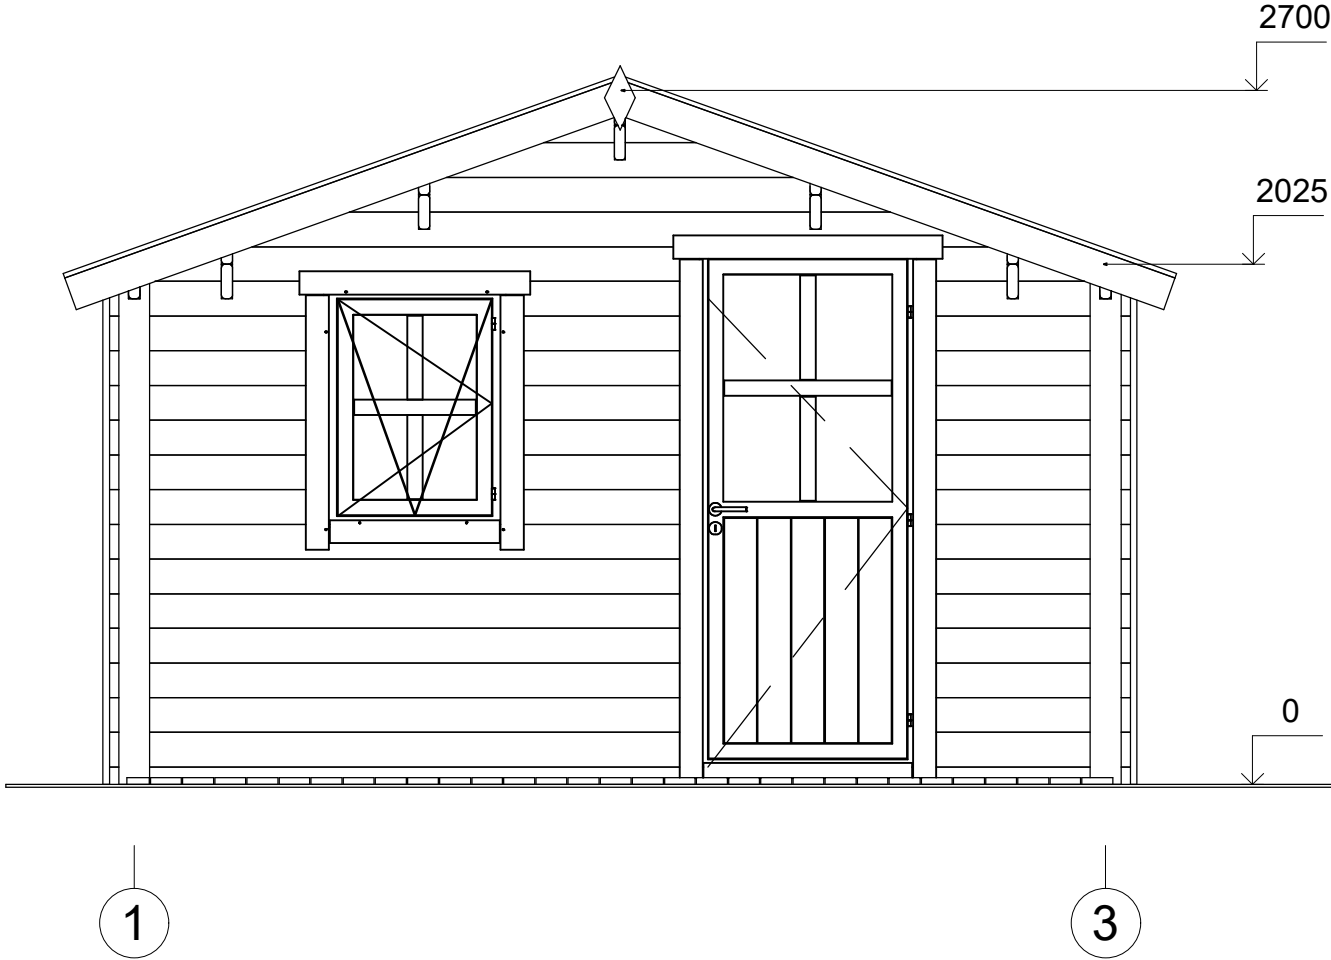

All interior area	17.3 m2	Profile	44x135mm	Project	44_VSP33_4x6.5 BK	Scale
All roof area	29.3 m2	All terrace	5.6 m2	2021-04-29 16:49:56	Drawing name	FACADE 13

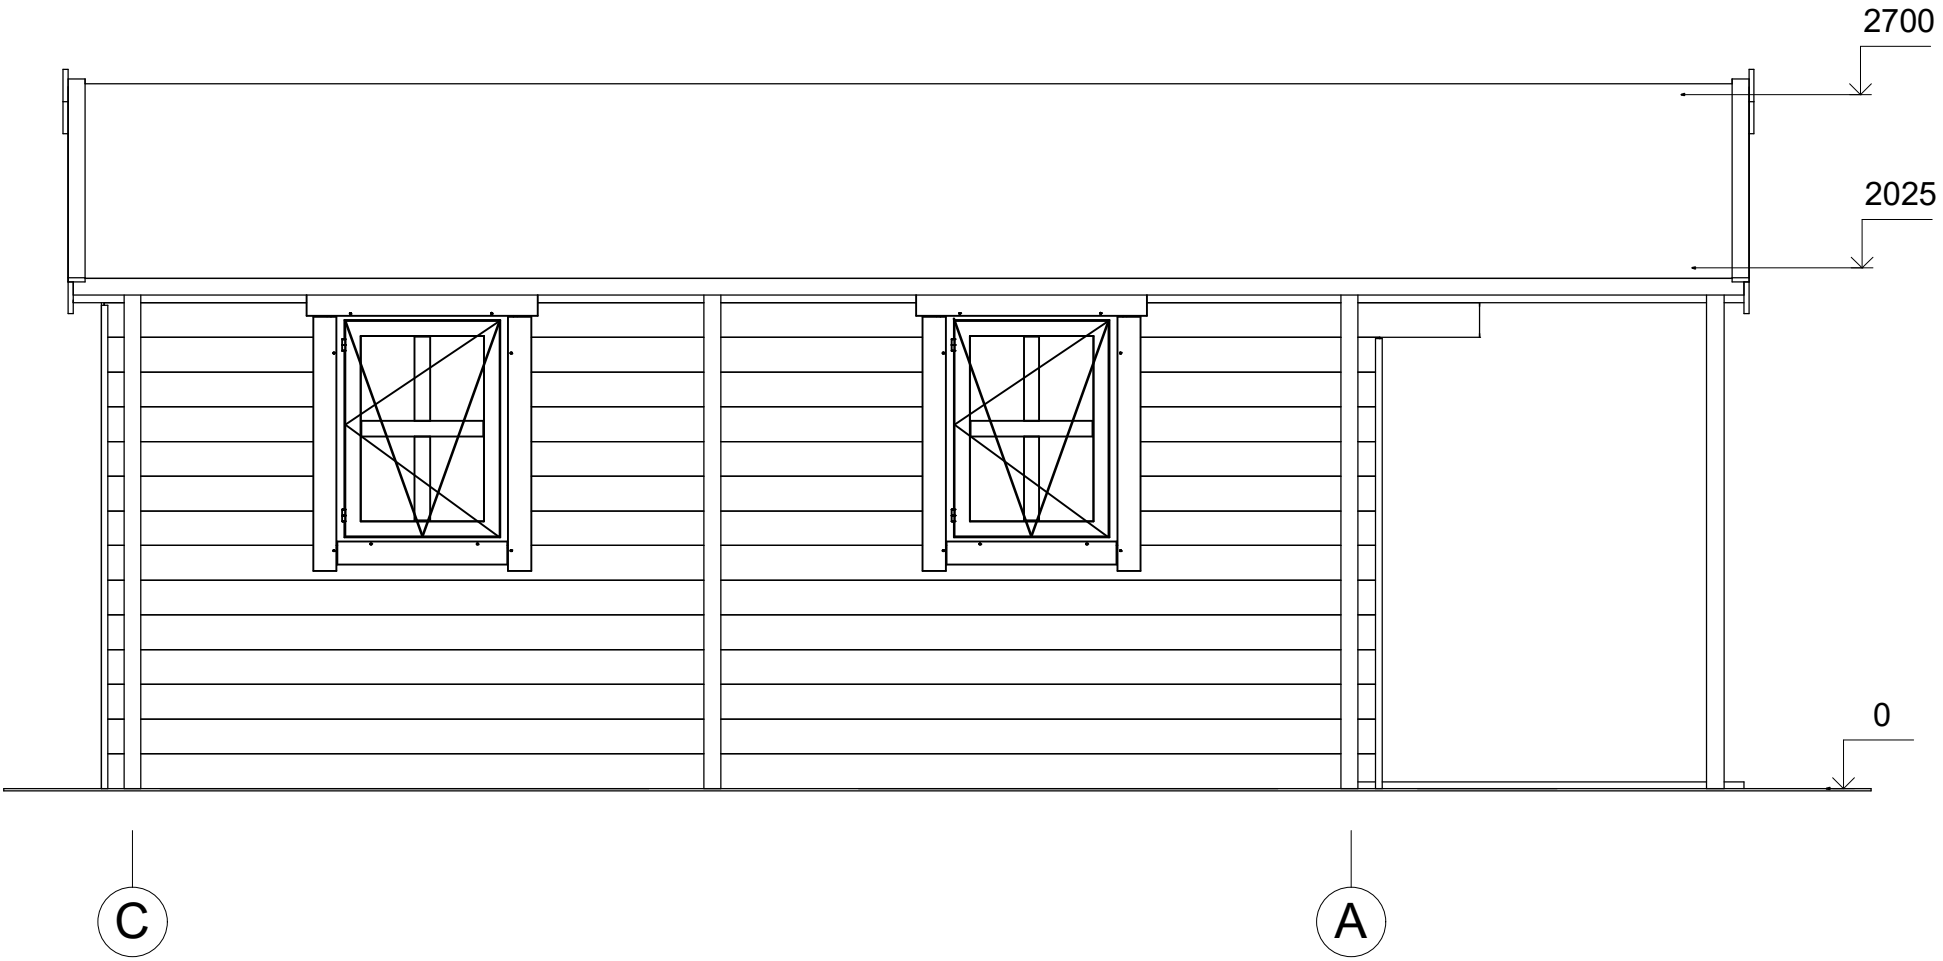

All interior area	17.3 m2	Profile	44x135mm	Project	44_VSP33_4x6.5 BK	Scale
All roof area	29.3 m2	All terrace	5.6 m2	2021-04-29 16:49:56	Drawing name FACADE CA	1 : 30