



**Dom letniskowy DALWIN VSP33
4 x 6,5 m, 58 mm, Pełny zestaw
PREMIUM**

Produkt #VSP33_4x6,5_58

34660.00 zł

36800.00-zł / Zaoszczędzisz : 2140.00 zł

Najniższa cena w ciągu ostatnich 30 dni **36800.00 zł**

Cena obowiązuje przez 15 dni

<https://domkiekoarchitektura.pl/dom-letniskowy-dalwin-vsp33>



Opis	WARTOŚĆ
Grubość ścian	58 mm
Wymiary ścian (szerokość x długość)	4 x 6,5m
Wysokość ścian	2025 mm
Wysokość do kalenicy	2700 mm
Powierzchnia podłogi	17,1 m ² + 5,8 m ² taras
Powierzchnia dachu	29,3 m ²
Kąt nachylenia dachu	20 ° odpowiada 36 %
Obliczone obciążenie konstrukcji dachu	150 kg/m ²
Okna	Szt. / stronę otwarcia sprawdź według rysunków projektu
Drzwi	Szt. / stronę otwarcia sprawdź według rysunków projektu
Zastosowane szkło	Podwójne zespolone
Wypust dachowy	Sprawdź według rysunków projektu
Powierzchnia zewnętrzna (ściany)	38 m ²
Powierzchnia wewnętrzna (ściany)	74 m ²
Poziom wilgotności drewna	~ 18 %

Wymiary i waga opakowania

H 750 x B 1200 x L 5500 mm = 1170 kg

H 600 x B 1200 x L 5500 mm = 1170 kg

Zestaw produktu

P

- Hydroizolacja na fundament pod podwaliny
- Podwaliny fundamentów płaskich
- Deska podłogowa grubości ok 18 mm z pióro wpustem
- Zestaw listwy przypodłogowej
- Zestaw profilowanych balików ścian:

Balik 58 mm z podwójnym piórem wpust


- Schody lub drabina na antresolę lub piętro, zmienna w zależności od planów i modelu
- Podłoga piętra z litego drewna grubości ok 18 mm z pióro wpustem
- Deska dachowa grubości ok 18 mm z pióro wpustem
- Zestaw elementów wykończeniowych z drewna: deska czołowa dachu, dekoracja dachu, deska czołowa więźby dachowej oraz listwa przysufitowa
- Papa bitumiczna na pokrycie dachowe w rolkach, przybijana
- Zestaw elementów montażowych
- Materiały uszczelniające: taśma do uszczelniania drzwi, okien oraz narożników od wewnątrz; silikon do narożników na zewnątrz oraz uszczelniania ścian
- Próg metalowy do drzwi wejściowych
- Zestaw okien i drzwi z podwójną szybą, drzwi wewnętrzne całkowicie drewniane. Stronę otwarcia drzwi i okien prosimy sprawdzić według rysunków projektu
- Podwójna uszczelka gumowa do dodatkowej ochrony okien i drzwi przed deszczem i wiatrem oraz zestaw zamków i klamek
- Zestaw do montażu tarasu z deski grubości ok 18 mm

Tel.: +48 856 723 031

Kontakt mailowy: sklep@domkiekoarchitektura.pl
www.domkiekoarchitektura.pl




All interior area	17.1 m2	Profile	58x135mm	Project	58_VSP33_4x6.5 BK	Scale
All roof area	29.3 m2	All terrace	5.8 m2	2021-07-26 06:09:48	Drawing name 3D VISUALIZATION	

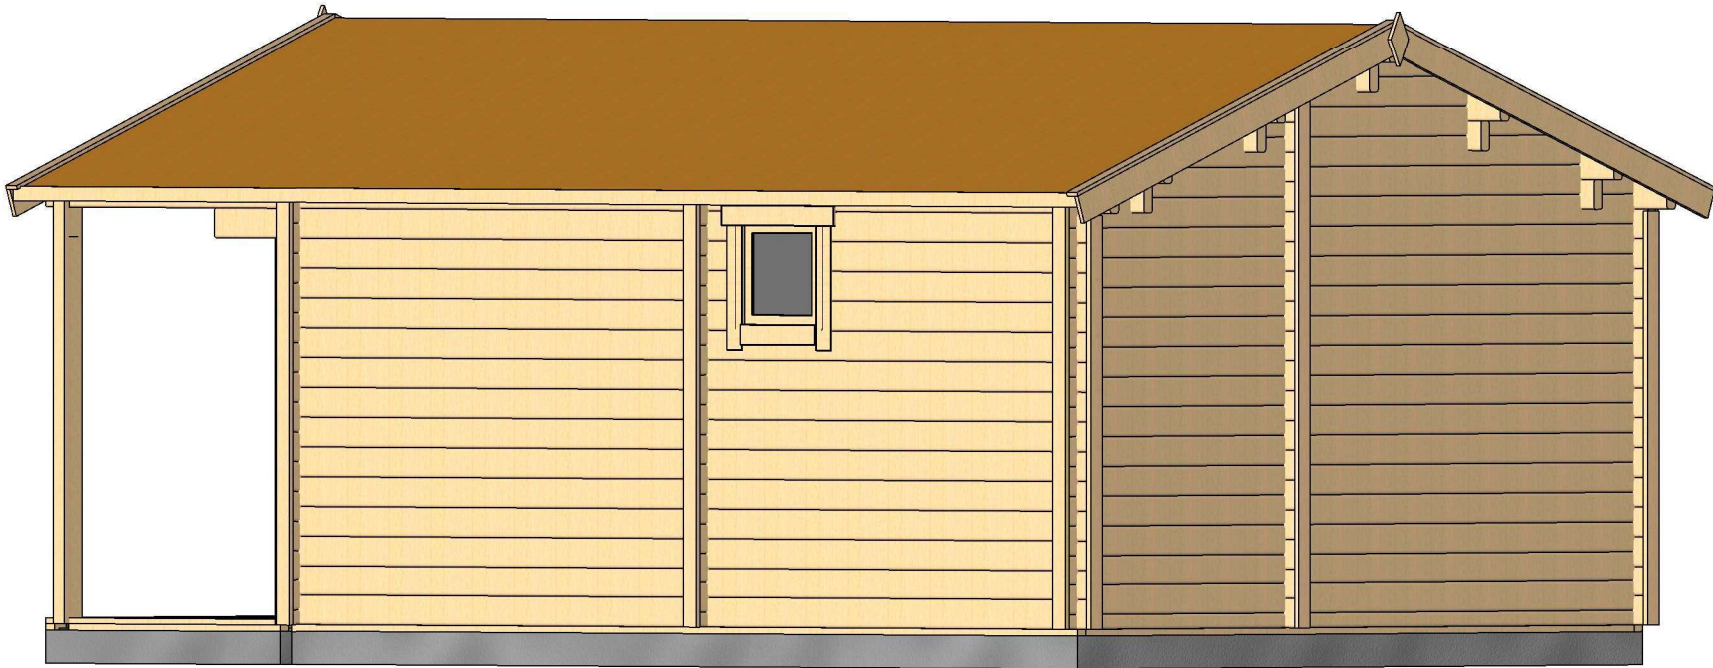

All interior area	17.1 m2	Profile	58x135mm	Project	58_VSP33_4x6.5 BK	Scale
All roof area	29.3 m2	All terrace	5.8 m2	2021-07-26 06:09:48	Drawing name 3D VISUALIZATION	


PLAN FUNDAMENTU

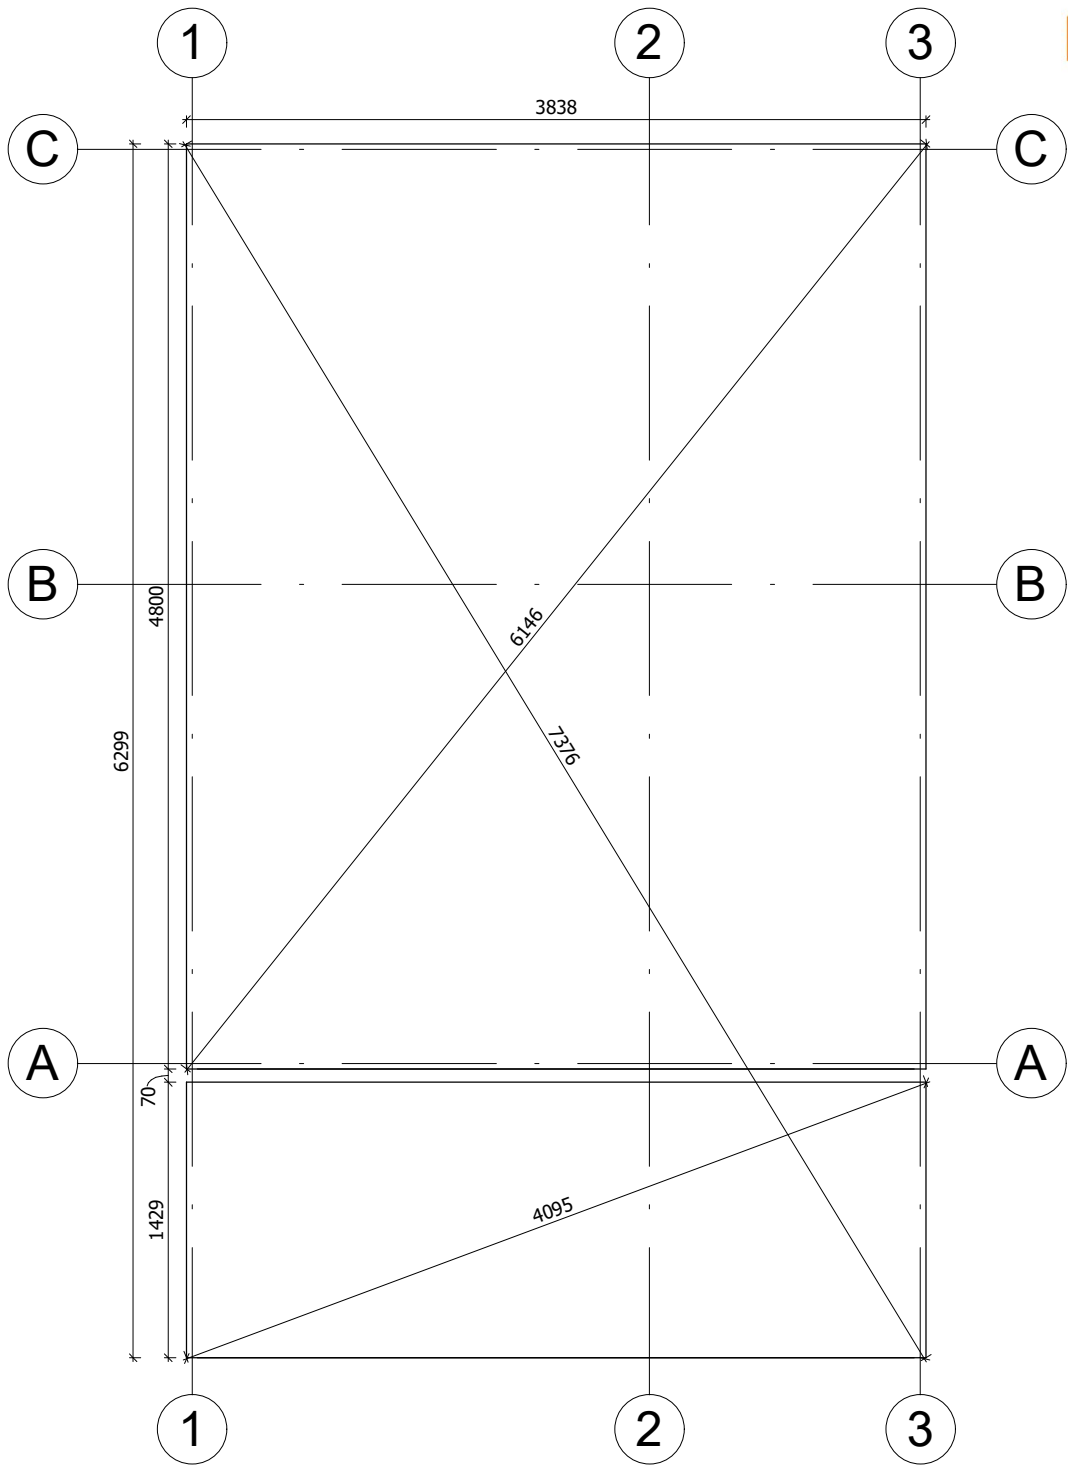

Fundament należy wykonać zgodnie z wymiarami planu, aby zapobiec wszelkim wewnętrznym zaburzeniom w konstrukcji (infiltracja wody, odkształcenie konstrukcji itp.)Nasze projekty muszą być montowane na fundamencie o maksymalnym nachyleniu 10mm na 10m.


All interior area	17.1 m2	Profile	58x135mm	Project	58_VSP33_4x6.5 BK	Scale
All roof area	29.3 m2	All terrace	5.8 m2	2021-08-13 14:16:14	Drawing name	BASE SIZE2
						1 : 40

RZUT PLANU

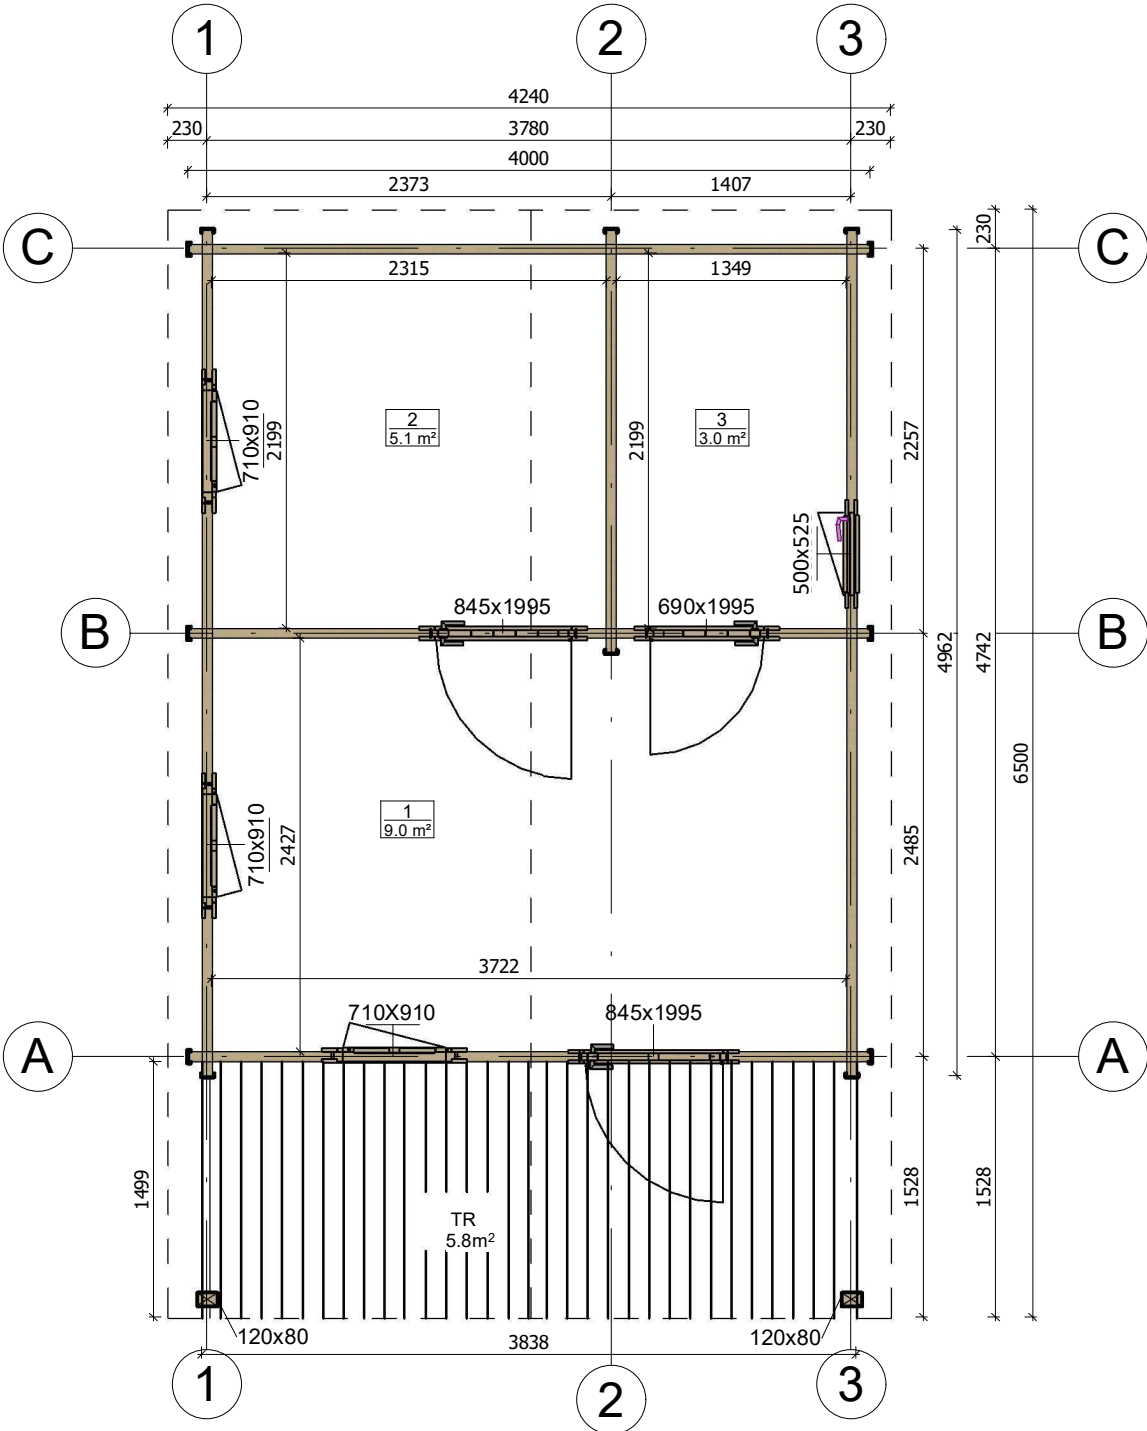


All interior area	17.1 m ²	Profile	58x135mm	Project	58_VSP33_4x6.5 BK	Scale
All roof area	29.3 m ²	All terrace	5.8 m ²	2022-03-10 17:36:08	Drawing name	1 FLOOR PLAN
						1 : 45


PRZEKROJ

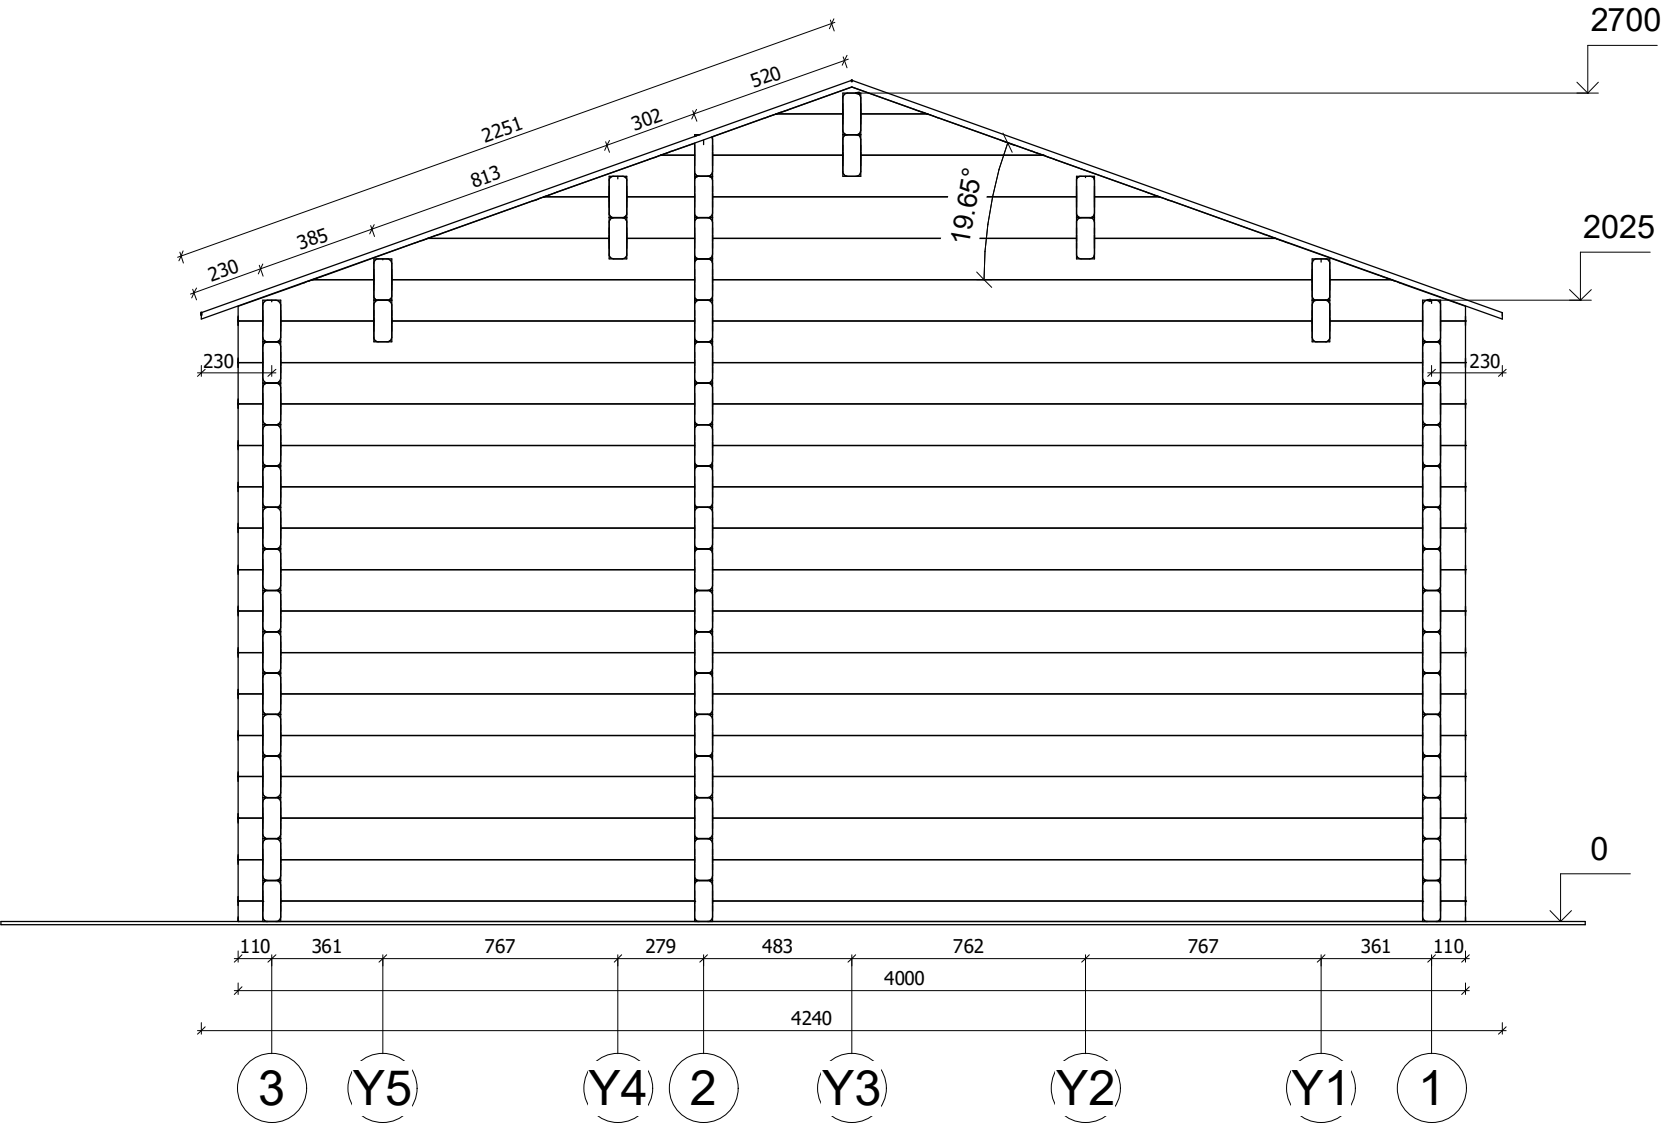


All interior area	17.1 m2	Profile	58x135mm	Project	58_VSP33_4x6.5 BK	Scale
All roof area	29.3 m2	All terrace	5.8 m2	2022-03-10 17:31:53	Drawing name VERTICAL SECTION C-31	1 : 25

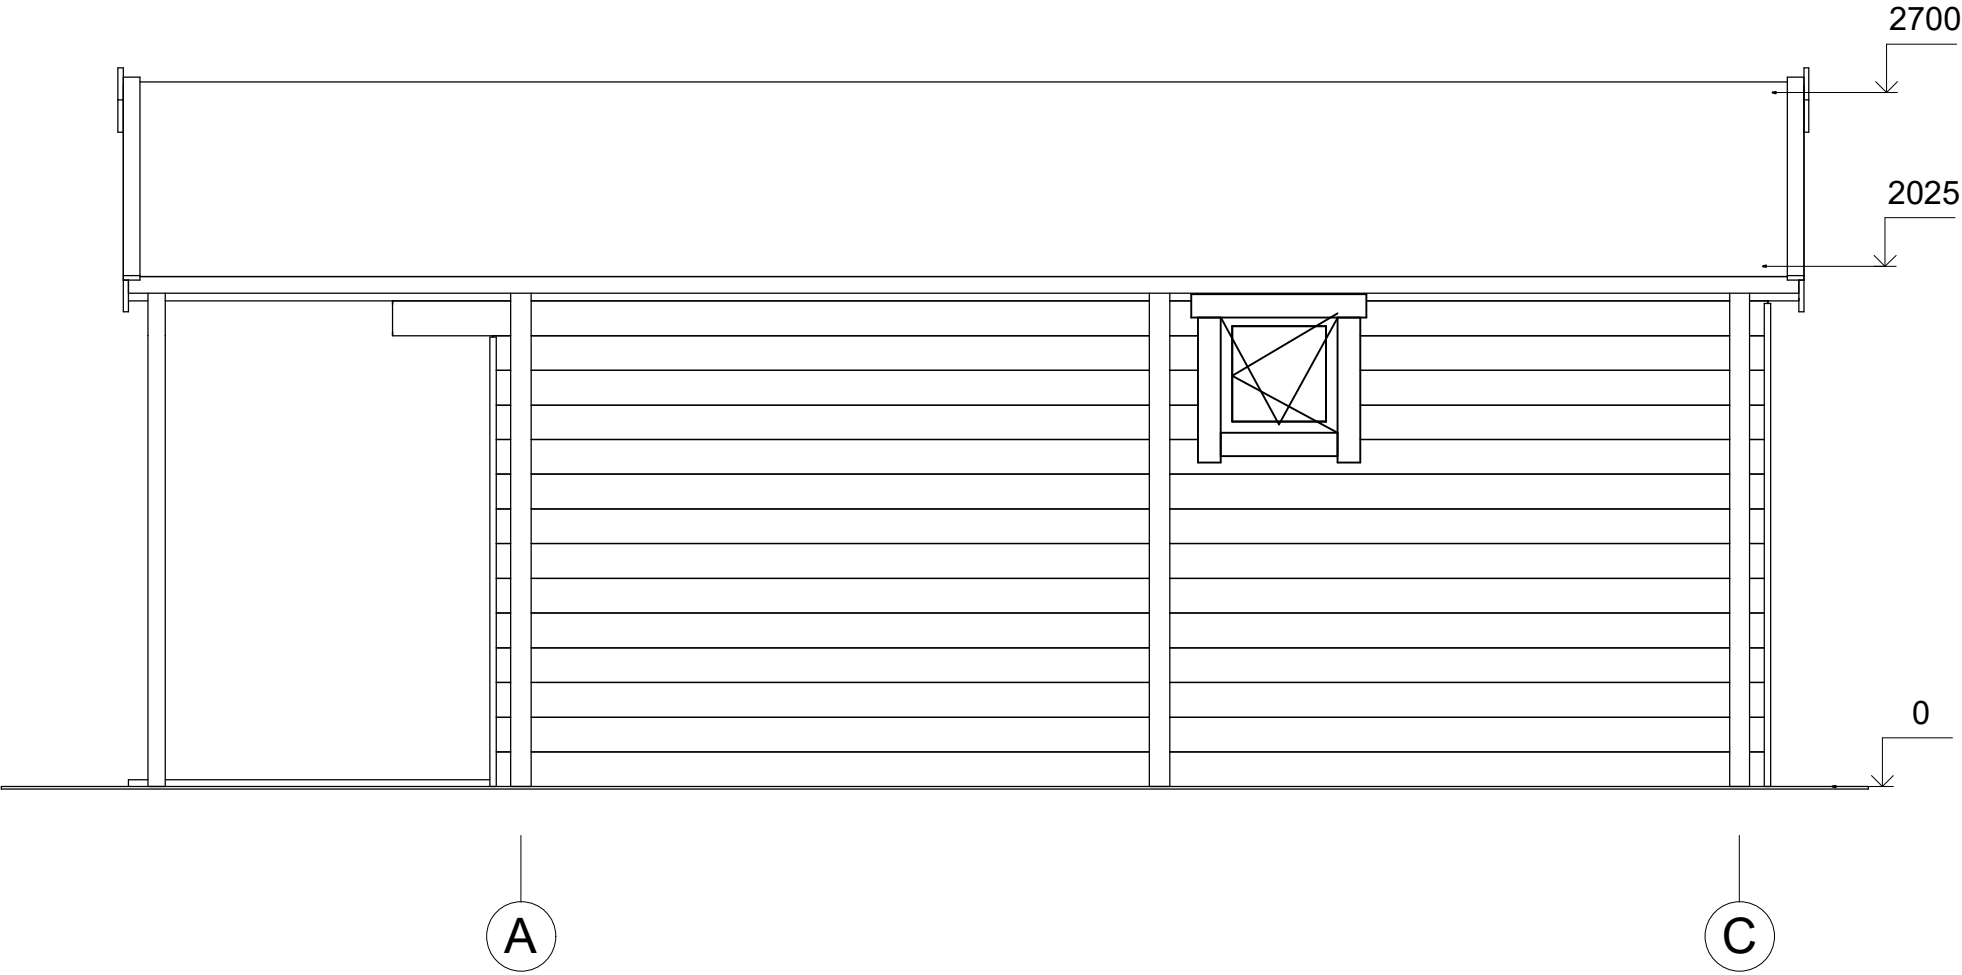


All interior area	17.1 m2	Profile	58x135mm	Project	58_VSP33_4x6.5 BK	Scale
All roof area	29.3 m2	All terrace	5.8 m2	2021-09-17 14:06:07	Drawing name	FACADE AC
						1 : 30

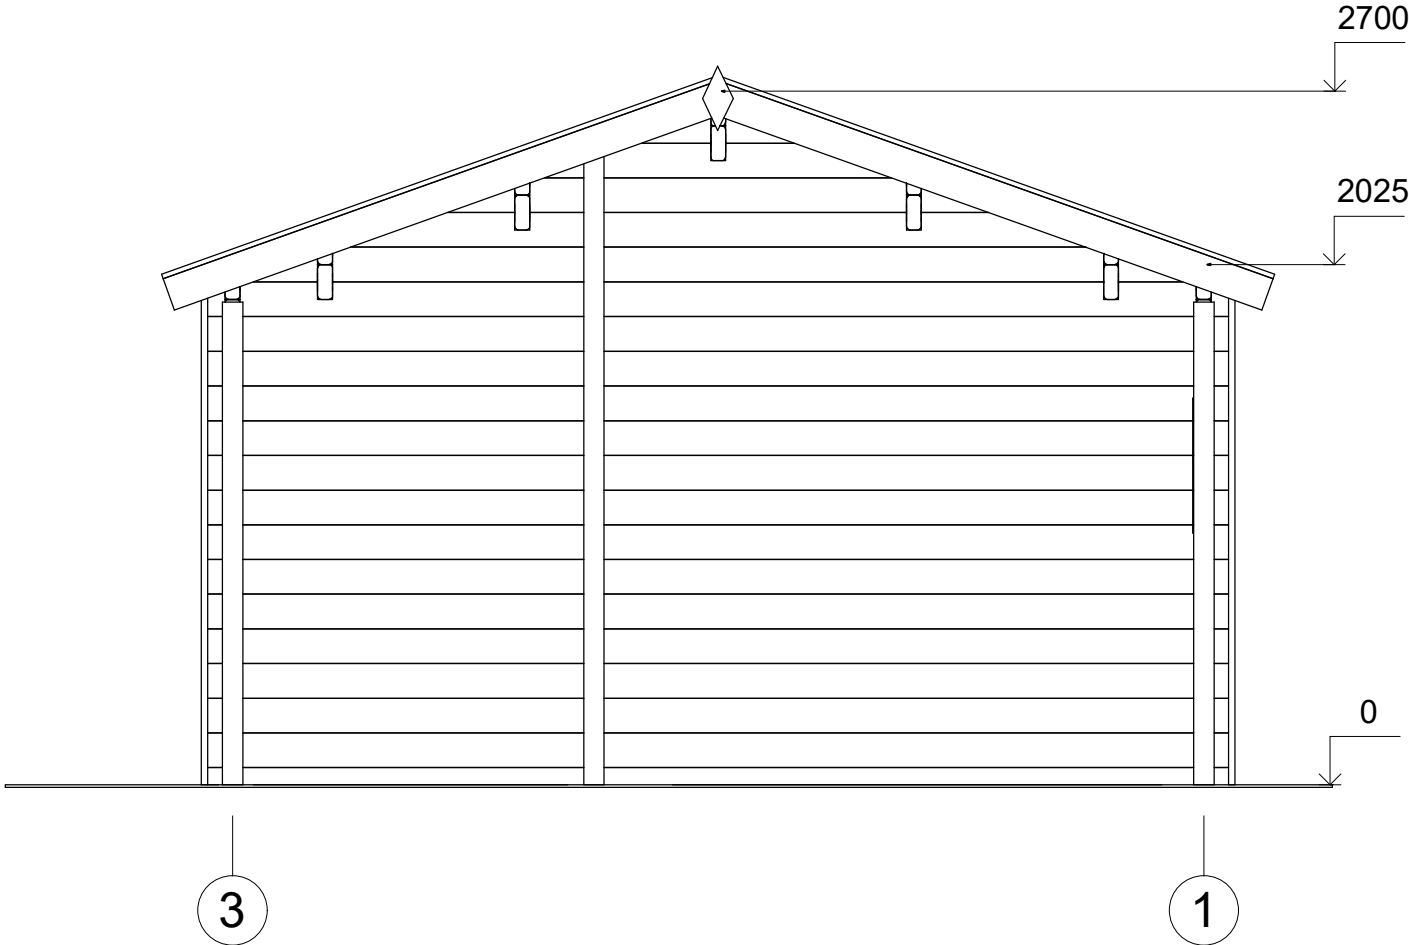

All interior area	17.1 m2	Profile	58x135mm	Project	58_VSP33_4x6.5 BK	Scale
All roof area	29.3 m2	All terrace	5.8 m2	2021-09-17 14:06:07	Drawing name	FACADE 31
						1 : 30

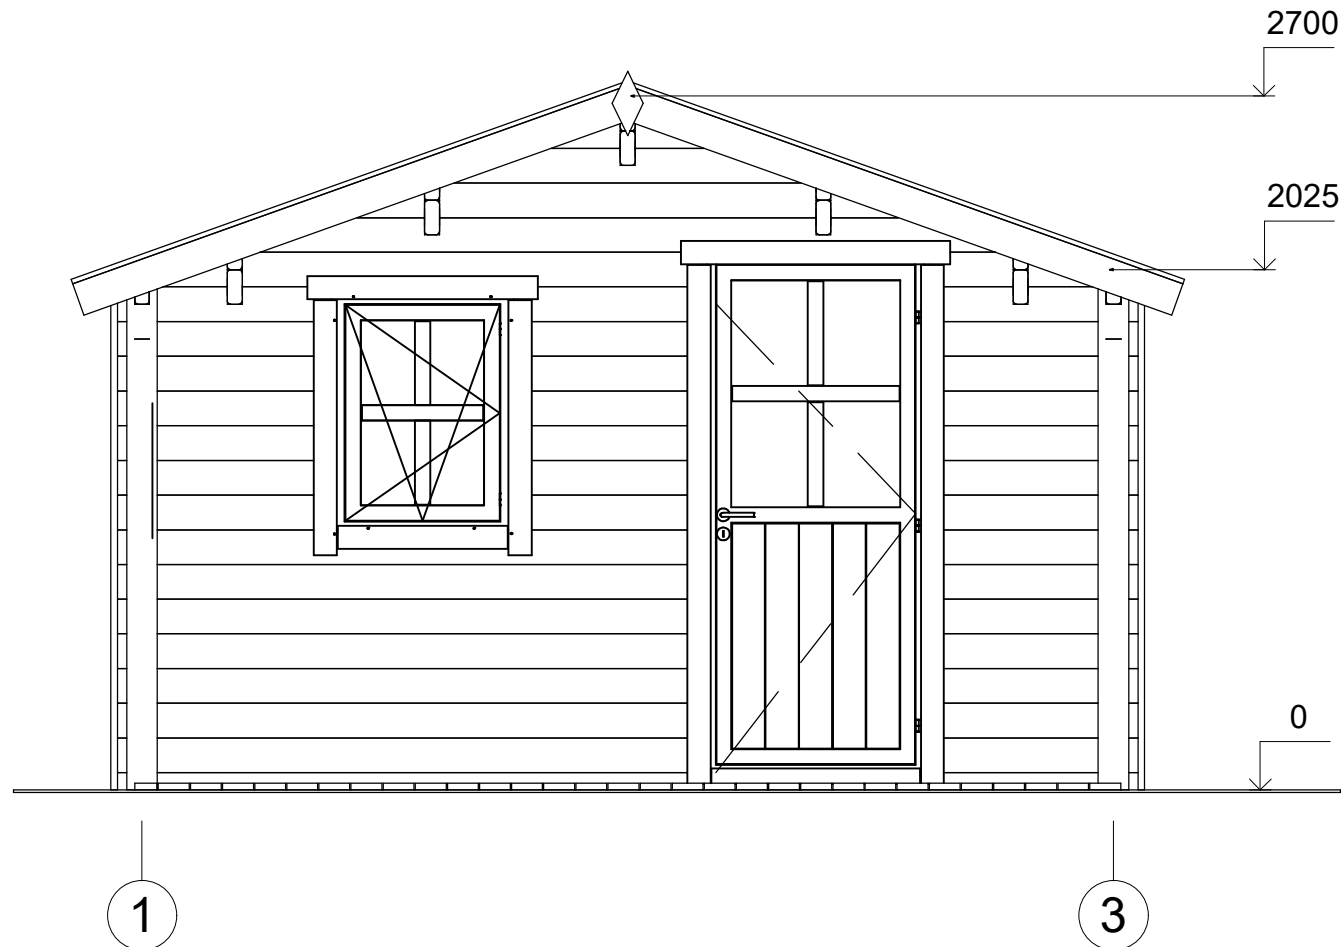

All interior area	17.1 m2	Profile	58x135mm	Project	58_VSP33_4x6.5 BK	Scale
All roof area	29.3 m2	All terrace	5.8 m2	2021-09-17 14:06:07	Drawing name	FACADE 13
						1 : 30

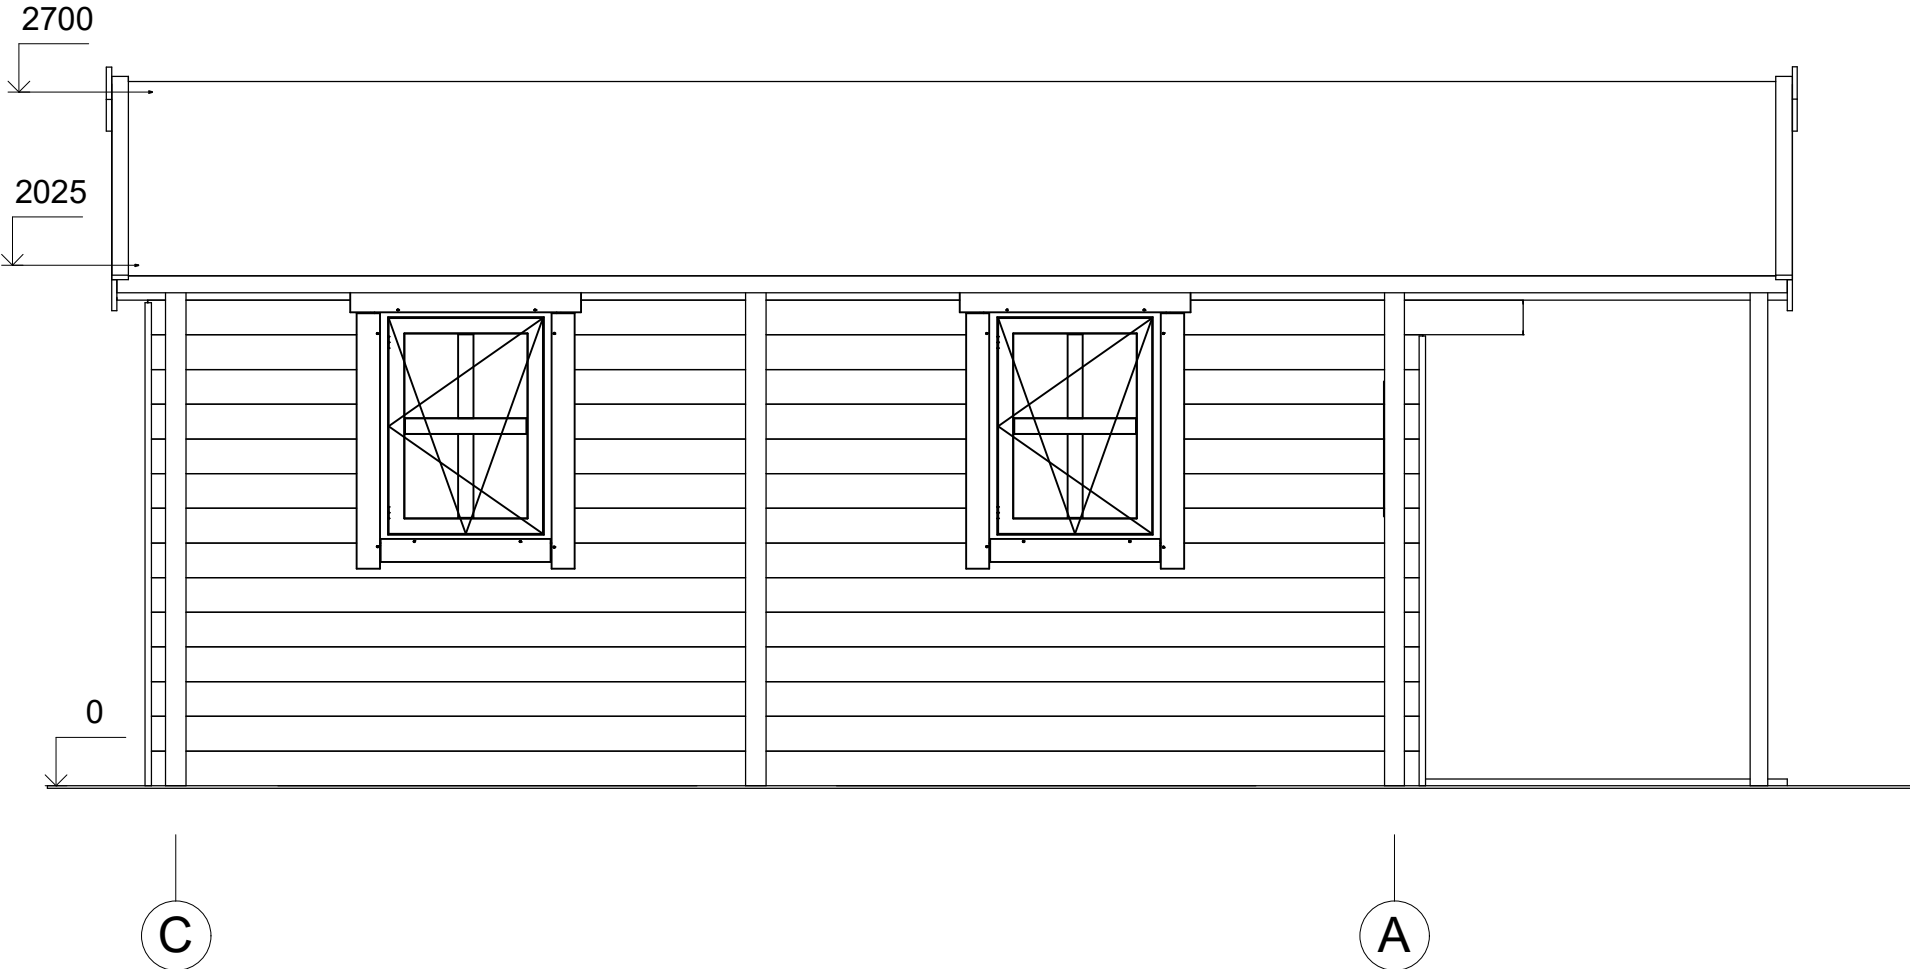

All interior area	17.1 m2	Profile	58x135mm	Project	58_VSP33_4x6.5 BK	Scale
All roof area	29.3 m2	All terrace	5.8 m2	2021-09-17 14:06:08	Drawing name	FACADE CA