



**Dom letniskowy GOSZYN VSP36
6 x 4 m, 44 mm, Pełny zestaw
PREMIUM**

Produkt #VSP36_6x4_44

27750.00 zł

29690.00-zł / Zaoszczędzisz : 1940.00 zł

Najniższa cena w ciągu ostatnich 30 dni **29690.00 zł**

Cena obowiązuje przez 15 dni

<https://domkiekoarchitektura.pl/dom-letniskowy-goszyn-vsp36>



Opis	WARTOŚĆ
Grubość ścian	44 mm
Wymiary ścian (szerokość x długość)	6 x 4 m
Wysokość ścian	2228 mm
Wysokość do kalenicy	2768 mm
Powierzchnia podłogi	14,9 m ² + 5,5 m ² taras
Powierzchnia dachu	26,4 m ²
Kąt nachylenia dachu	16 ° odpowiada 29 %
Obliczone obciążenie konstrukcji dachu	150 kg/m ²
Okna	Szt. / stronę otwarcia sprawdź według rysunków projektu
Drzwi	Szt. / stronę otwarcia sprawdź według rysunków projektu
Zastosowane szkło	Podwójne zespolone
Wypust dachowy	Sprawdź według rysunków projektu
Powierzchnia zewnętrzna (ściany)	52 m ²
Powierzchnia wewnętrzna (ściany)	65 m ²
Poziom wilgotności drewna	~ 18 %

Wymiary i waga opakowania

H 520 x B 1200 x L 6000 mm = 940 kg

H 550 x B 1200 x L 6000 mm = 940 kg

Zestaw produktu


P

- Hydroizolacja na fundament pod podwaliny
- Podwaliny fundamentów płaskich
- Deska podłogowa grubości ok 18 mm z pióro wpustem
- Zestaw listwy przypodłogowej
- Zestaw profilowanych balików ścian:
Balik 44 mm z podwójnym piórem wpust
- Schody lub drabina na antresolę lub piętro, zmienna w zależności od planów i modelu
- Podłoga piętra z litego drewna grubości ok 18 mm z pióro wpustem
- Deska dachowa grubości ok 18 mm z pióro wpustem
- Zestaw elementów wykończeniowych z drewna: deska czołowa dachu, dekoracja dachu, deska czołowa więźby dachowej oraz listwa przysufitowa
- Papa bitumiczna na pokrycie dachowe w rolkach, przybijana
- Zestaw elementów montażowych
- Materiały uszczelniające: taśma do uszczelniania drzwi, okien oraz narożników od wewnątrz; silikon do narożników na zewnątrz oraz uszczelniania ścian
- Próg metalowy do drzwi wejściowych
- Zestaw okien i drzwi z podwójną szybą, drzwi wewnętrzne całkowicie drewniane. Stronę otwarcia drzwi i okien prosimy sprawdzić według rysunków projektu
- Podwójna uszczelka gumowa do dodatkowej ochrony okien i drzwi przed deszczem i wiatrem oraz zestaw zamków i klamek
- Zestaw do montażu tarasu z deski grubości ok 18 mm

Tel.: +48 856 723 031


Kontakt mailowy: sklep@domkiekoarchitektura.pl
www.domkiekoarchitektura.pl

3D WIZUALIZACJA

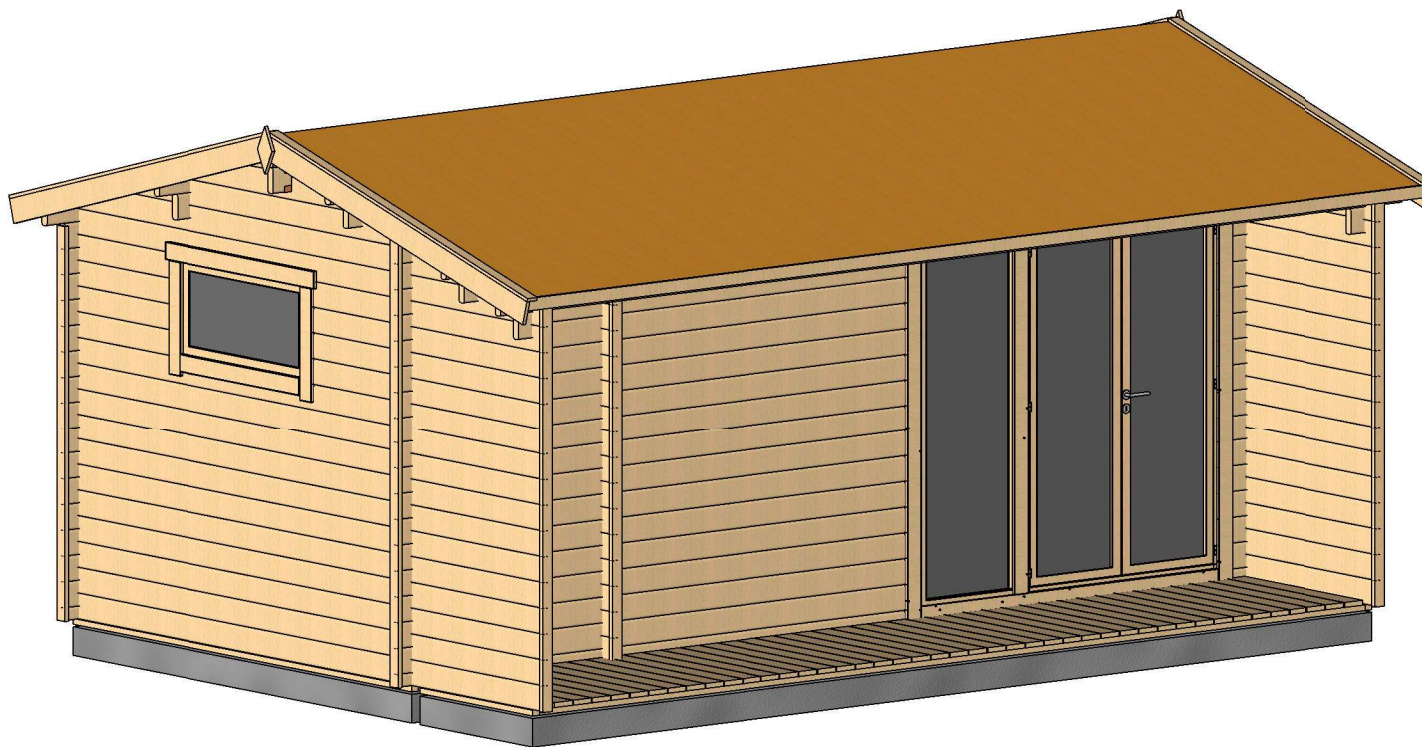


All interior area	14.9 m2	Profile	44x135mm	Project	44_VSP36_6x4 BK	Scale
All roof area	26.4 m2	All terrace	5.5 m2	2022-04-29 10:04:29	Drawing name 3D VISUALIZATION	

3D WIZUALIZACJA

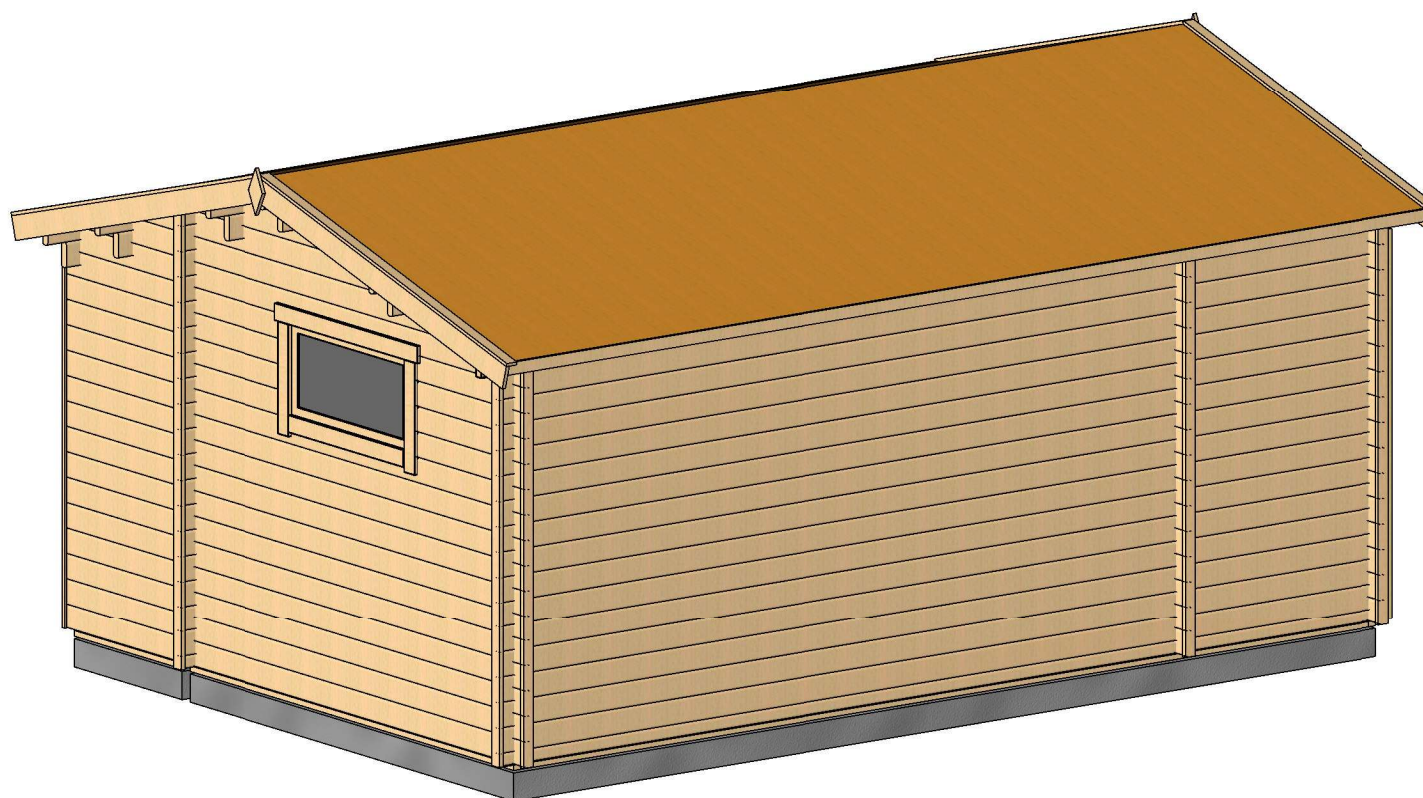


All interior area	14.9 m2	Profile	44x135mm	Project	44_VSP36_6x4 BK	Scale
All roof area	26.4 m2	All terrace	5.5 m2	2022-04-29 10:04:29	Drawing name 3D VISUALIZATION	

RZUT PLANU

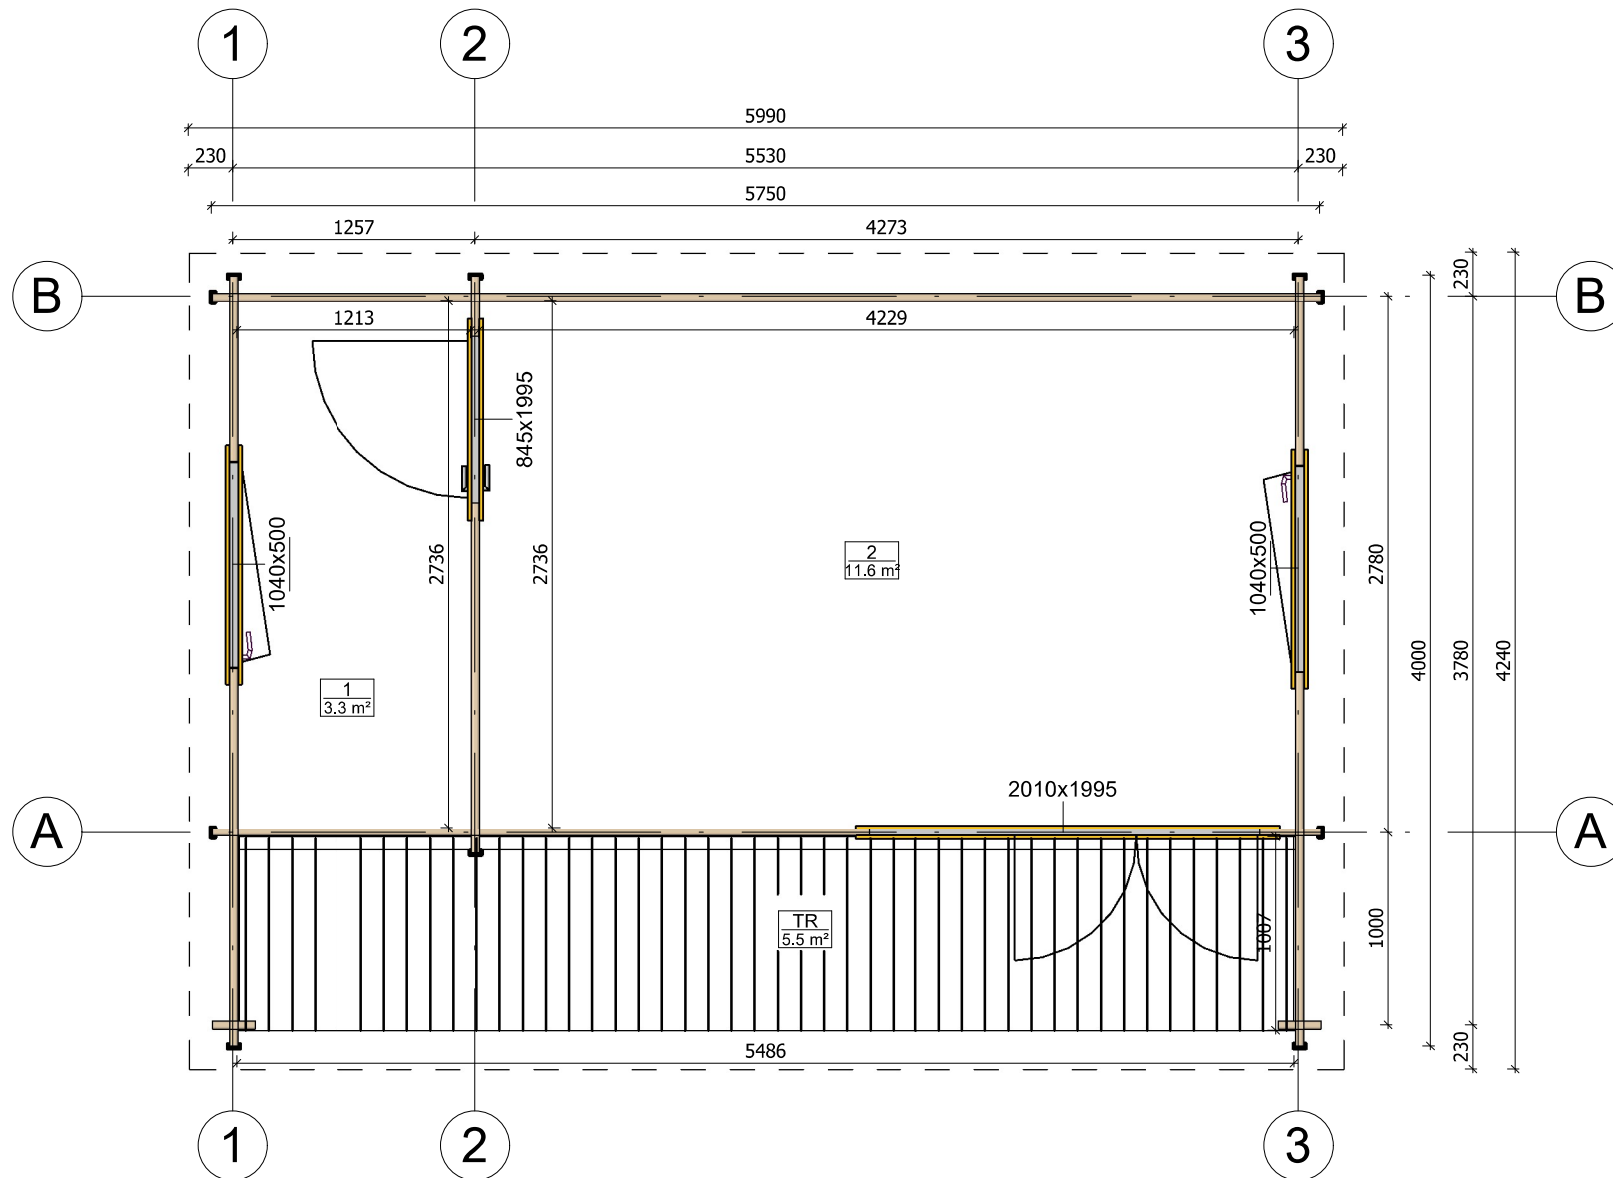


All interior area	14.9 m ²	Profile	44x135mm	Project	44_VSP36_6x4 BK	Scale
All roof area	26.4 m ²	All terrace	5.5 m ²	2022-05-10 13:59:06	Drawing name	1 FLOOR PLAN
						1 : 40


PRZEKROJ

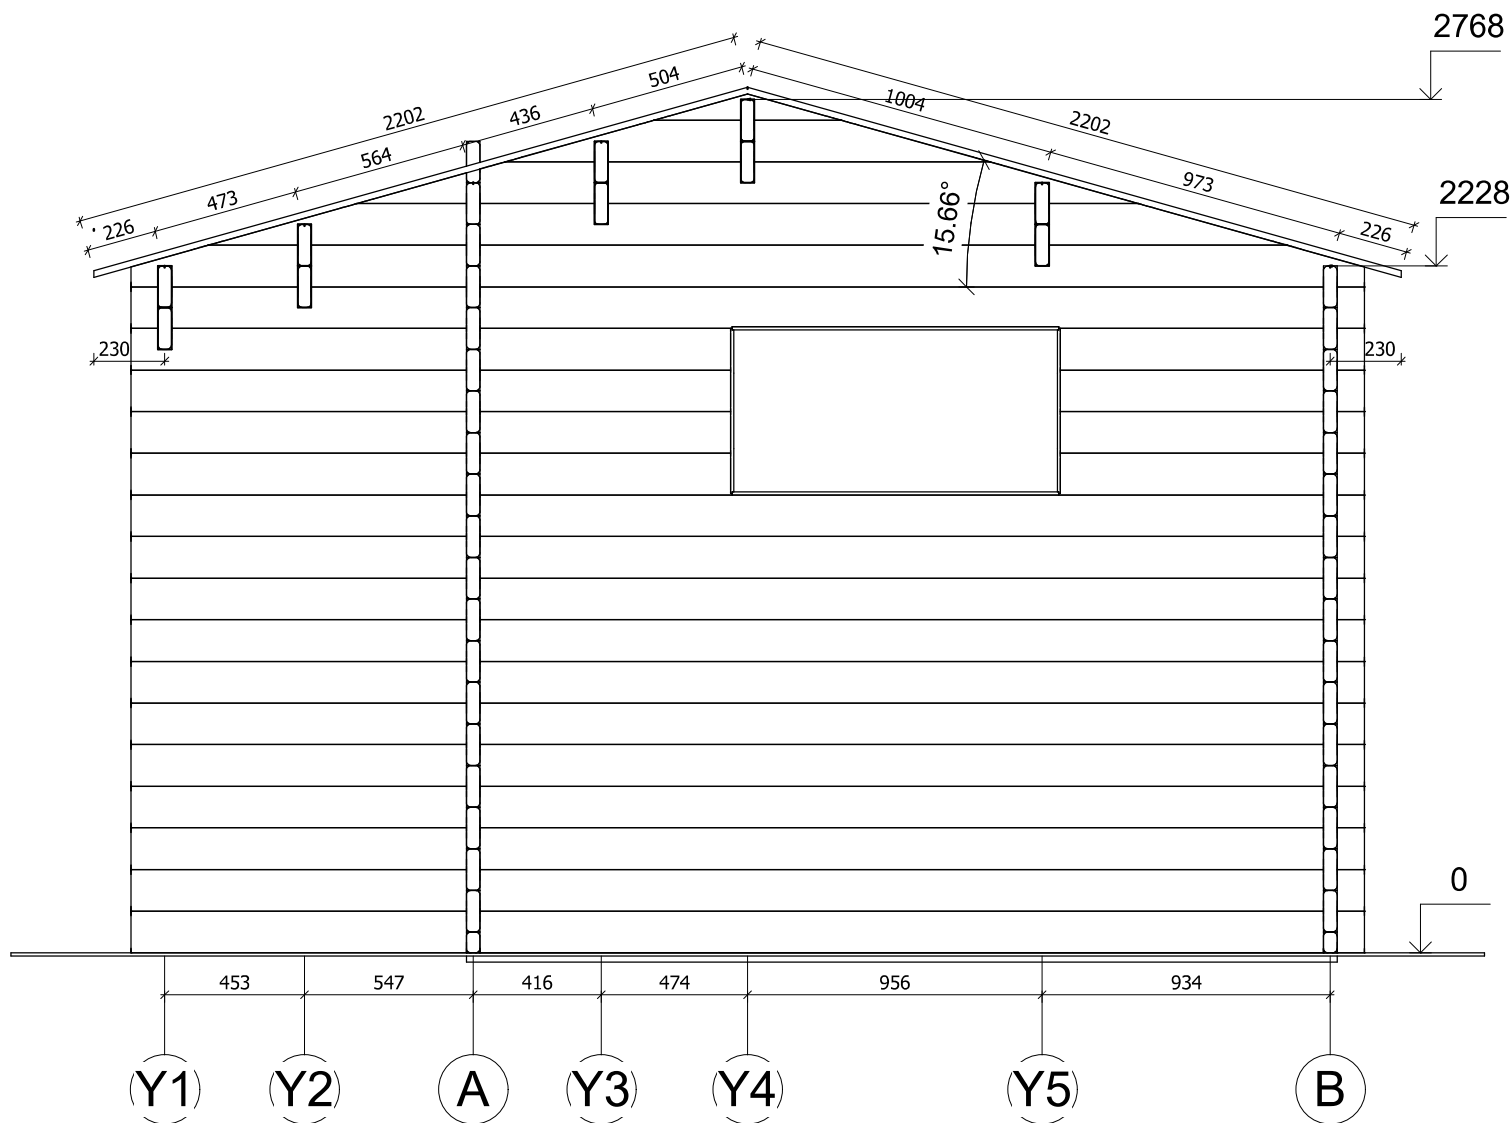


All interior area	14.9 m2	Profile	44x135mm	Project	44_VSP36_6x4 BK	Scale
All roof area	26.4 m2	All terrace	5.5 m2	2022-04-29 11:20:36	Drawing name	VERTICAL SECTION 3-AB
						1 : 25

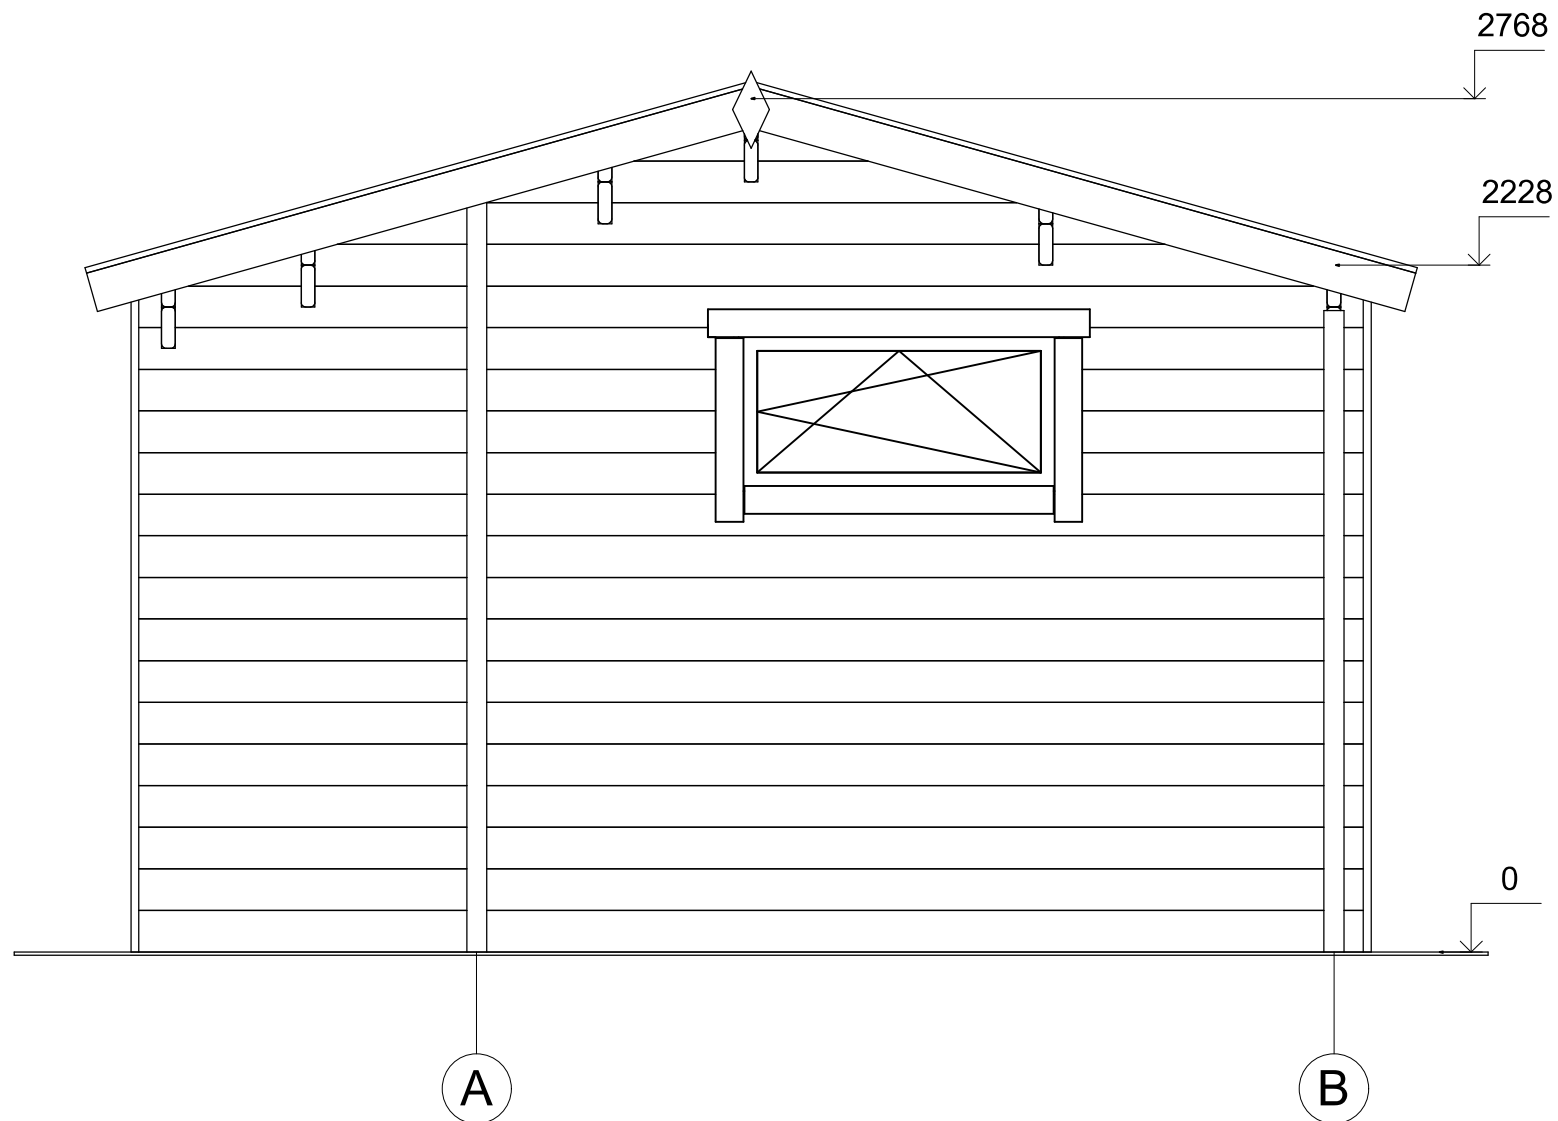


All interior area	14.9 m2	Profile	44x135mm	Project	44_VSP36_6x4 BK	Scale
All roof area	26.4 m2	All terrace	5.5 m2	2022-04-29 09:57:20	Drawing name	FACADE AB

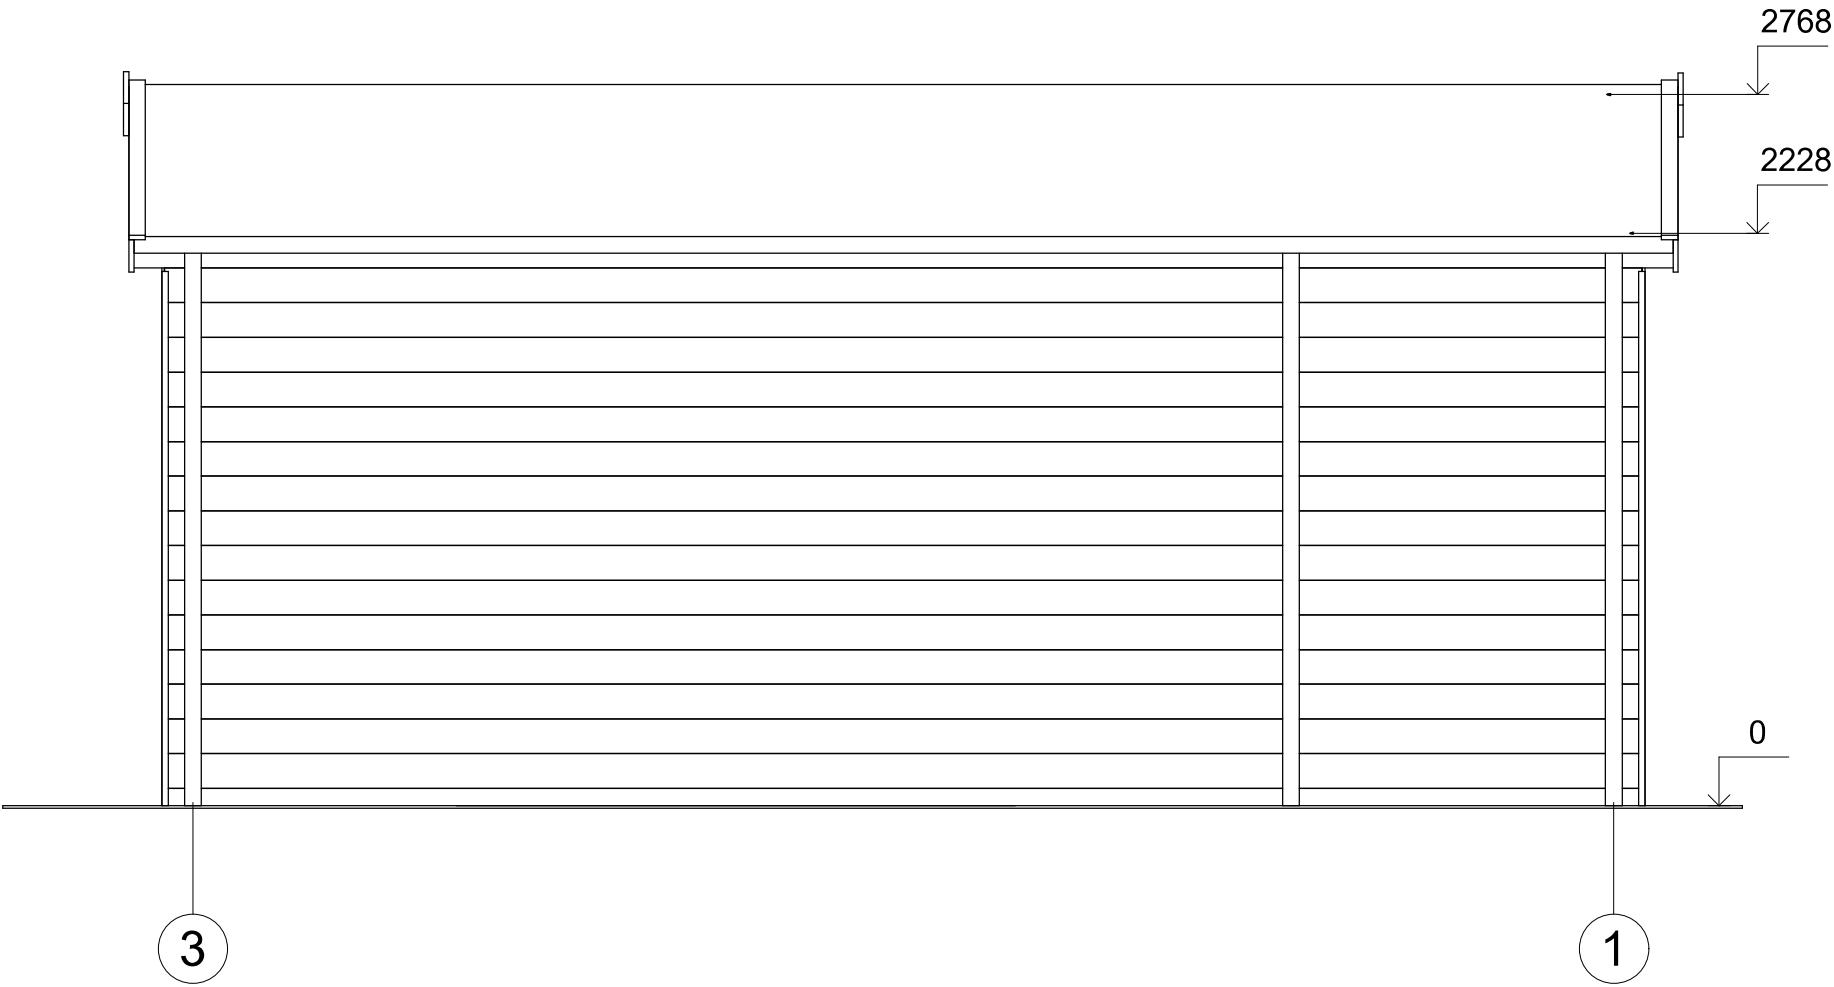

All interior area	14.9 m2	Profile	44x135mm	Project	44_VSP36_6x4 BK	Scale
All roof area	26.4 m2	All terrace	5.5 m2	2022-04-29 09:57:20	Drawing name	FACADE 31
						1 : 30

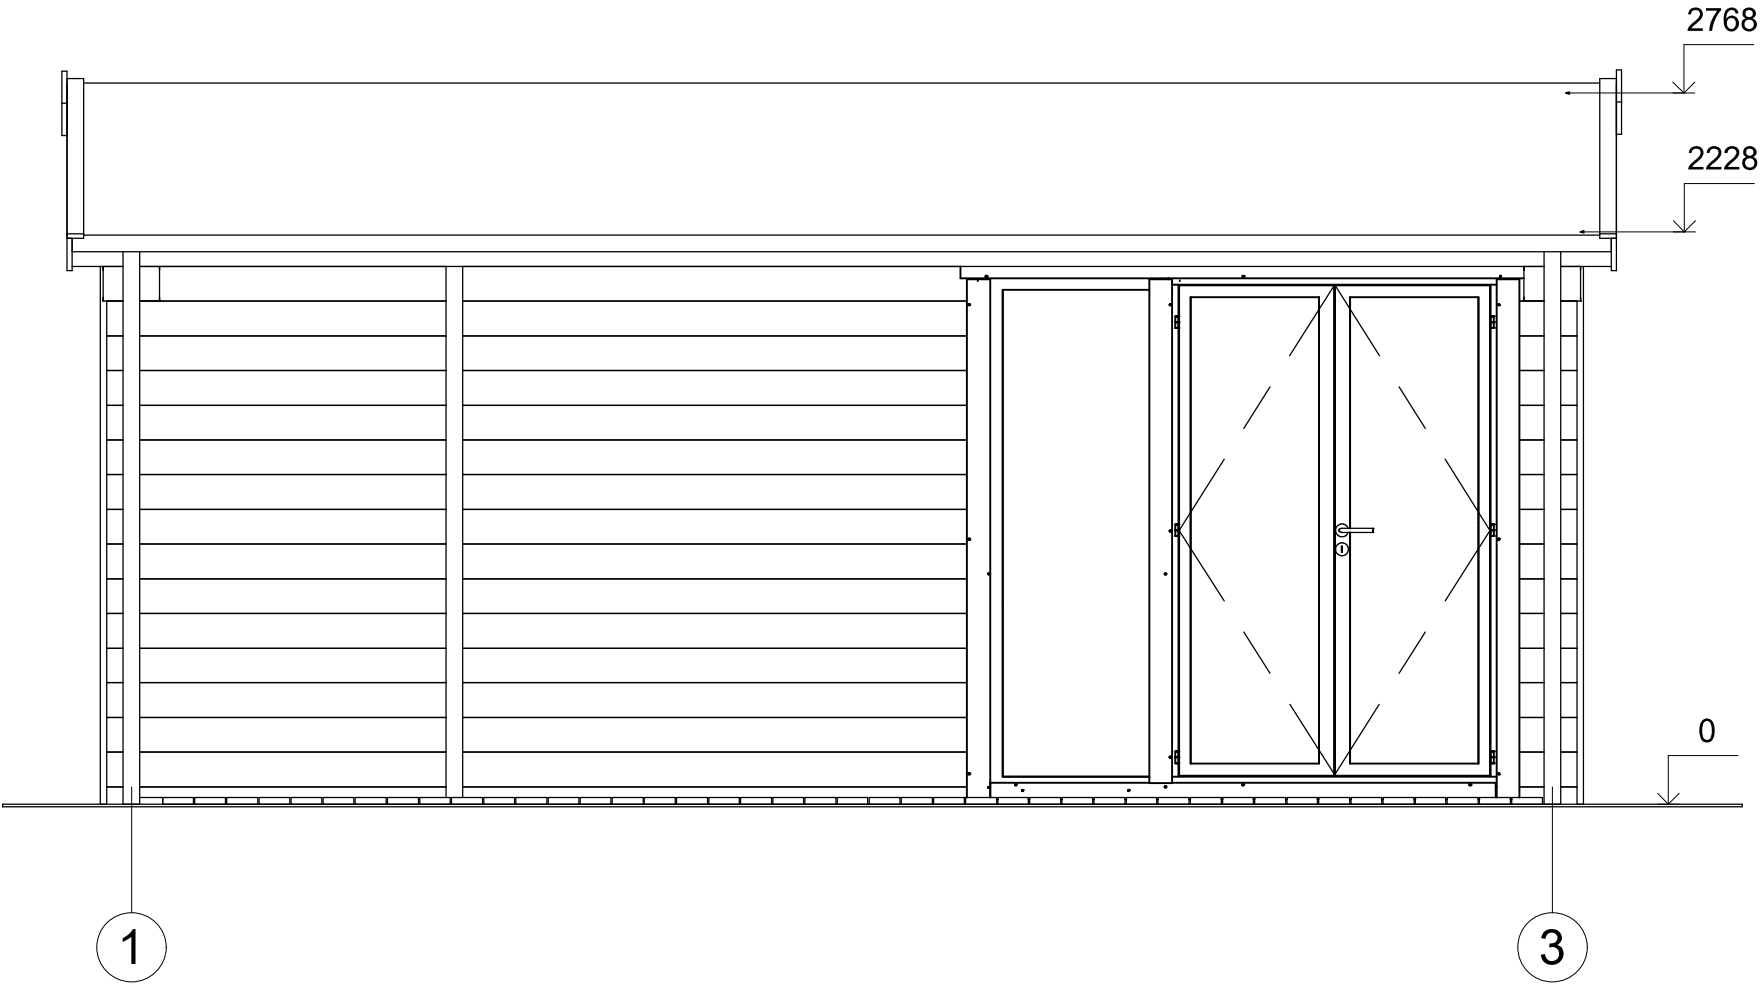

All interior area	14.9 m2	Profile	44x135mm	Project	44_VSP36_6x4 BK	Scale
All roof area	26.4 m2	All terrace	5.5 m2	2022-04-29 09:57:21	Drawing name	FACADE 13
						1 : 30

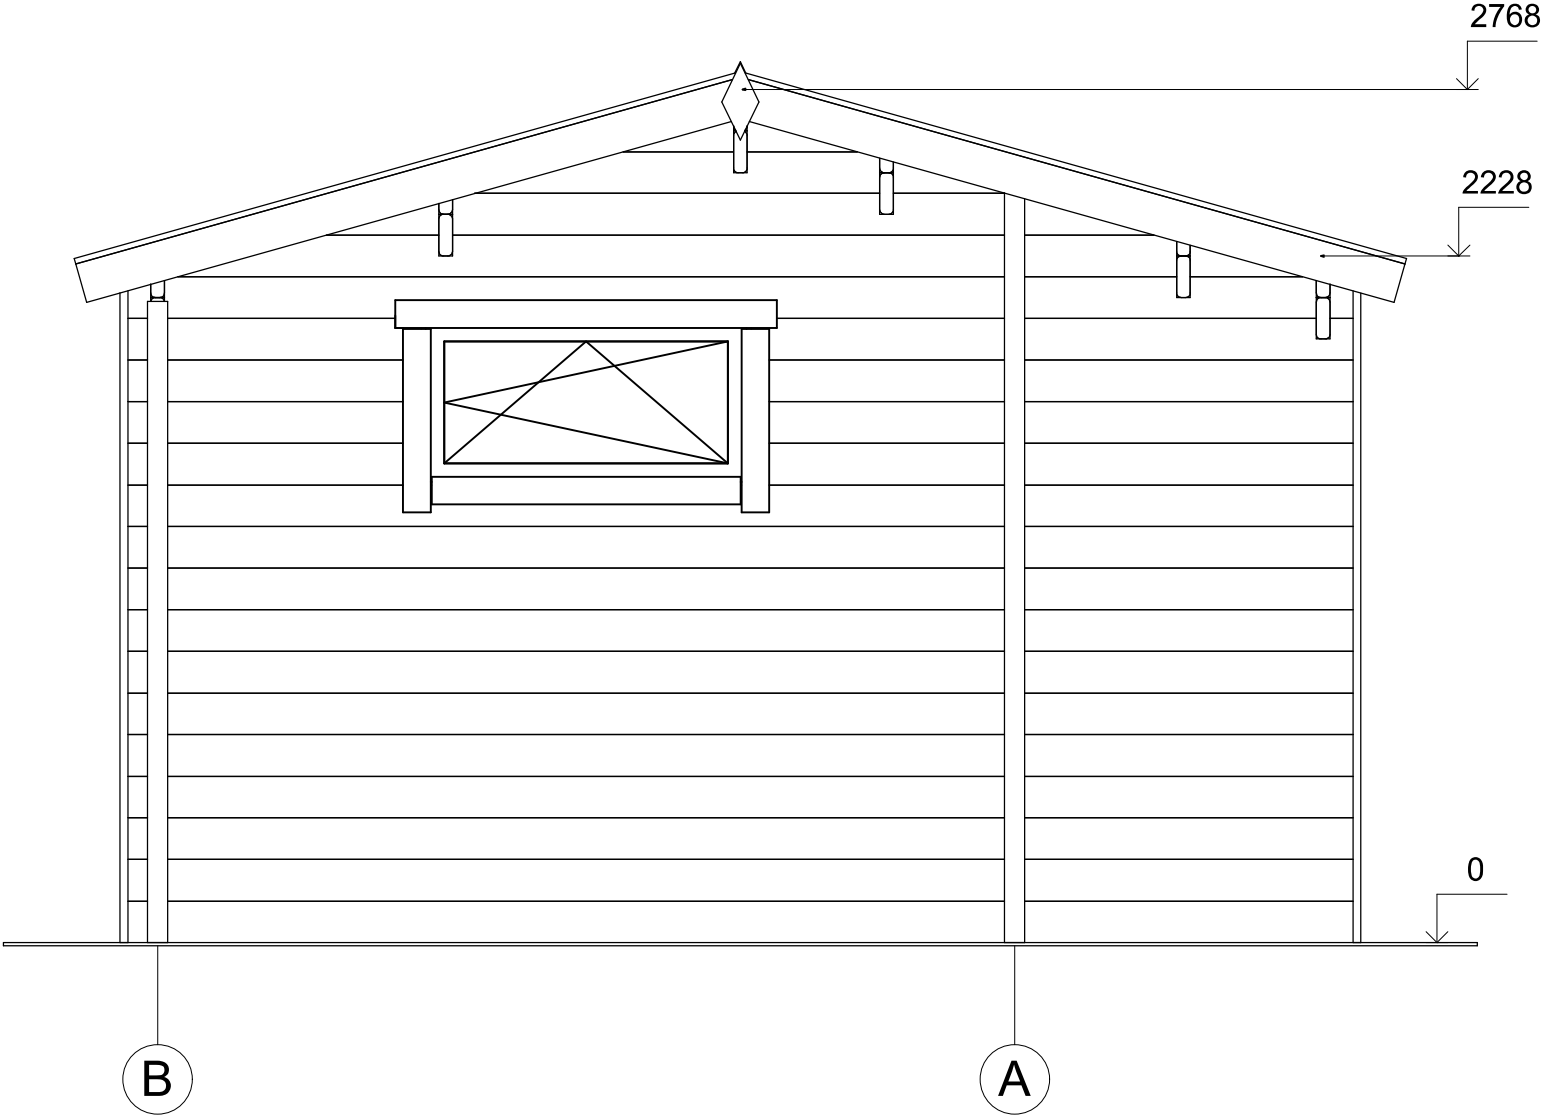

All interior area	14.9 m2	Profile	44x135mm	Project	44_VSP36_6x4 BK	Scale
All roof area	26.4 m2	All terrace	5.5 m2	2022-04-29 09:57:21	Drawing name	FACADE BA