



Dom letniskowy USTKA VSP36.1
6 x 4 m, 58 mm, Pełny zestaw
PREMIUM

Produkt #VSP36.1_6x4_58

35800.00 zł

37810.00-zł / Zaoszczędzisz : 2010.00 zł

Najniższa cena w ciągu ostatnich 30 dni **37810.00 zł**

Cena obowiązuje przez 15 dni

<https://domkiekoarchitektura.pl/dom-letniskowy-ustka-vsp36-1>



Opis	WARTOŚĆ
Grubość ścian	58 mm
Wymiary ścian (szerokość x długość)	6 x 4 m
Wysokość ścian	2228 mm
Wysokość do kalenicy	2768 mm
Powierzchnia podłogi	14,8 m ² + 5,5 m ² taras
Powierzchnia dachu	26,4 m ²
Kąt nachylenia dachu	16 ° odpowiada 29 %
Obliczone obciążenie konstrukcji dachu	150 kg/m ²
Okna	Szt. / stronę otwarcia sprawdź według rysunków projektu
Drzwi	Szt. / stronę otwarcia sprawdź według rysunków projektu
Zastosowane szkło	Podwójne zespolone
Wypust dachowy	Sprawdź według rysunków projektu
Powierzchnia zewnętrzna (ściany)	50 m ²
Powierzchnia wewnętrzna (ściany)	62 m ²
Poziom wilgotności drewna	~ 18 %

Wymiary i waga opakowania

H 640 x B 1200 x L 6000 mm = 1090 kg

H 550 x B 1200 x L 6000 mm = 1090 kg

Zestaw produktu

P

- Hydroizolacja na fundament pod podwaliny
- Podwaliny fundamentów płaskich
- Deska podłogowa grubości ok 18 mm z pióro wpustem
- Zestaw listwy przypodłogowej
- Zestaw profilowanych balików ścian:

Balik 58 mm z podwójnym piórem wpust


- Schody lub drabina na antresolę lub piętro, zmienna w zależności od planów i modelu
- Podłoga piętra z litego drewna grubości ok 18 mm z pióro wpustem
- Deska dachowa grubości ok 18 mm z pióro wpustem
- Zestaw elementów wykończeniowych z drewna: deska czołowa dachu, dekoracja dachu, deska czołowa więźby dachowej oraz listwa przysufitowa
- Papa bitumiczna na pokrycie dachowe w rolkach, przybijana
- Zestaw elementów montażowych
- Materiały uszczelniające: taśma do uszczelniania drzwi, okien oraz narożników od wewnątrz; silikon do narożników na zewnątrz oraz uszczelniania ścian
- Próg metalowy do drzwi wejściowych
- Zestaw okien i drzwi z podwójną szybą, drzwi wewnętrzne całkowicie drewniane. Stronę otwarcia drzwi i okien prosimy sprawdzić według rysunków projektu
- Podwójna uszczelka gumowa do dodatkowej ochrony okien i drzwi przed deszczem i wiatrem oraz zestaw zamków i klamek
- Zestaw do montażu tarasu z deski grubości ok 18 mm

Tel.: +48 856 723 031


Kontakt mailowy: sklep@domkiekoarchitektura.pl
www.domkiekoarchitektura.pl




All interior area	14.8 m2	Profile	58x135mm	Project	58_VSP36.1_6x4 BK	Scale
All roof area	26.4 m2	All terrace	5.5 m2	2022-08-05 10:40:11	Drawing name 3D VISUALIZATION	

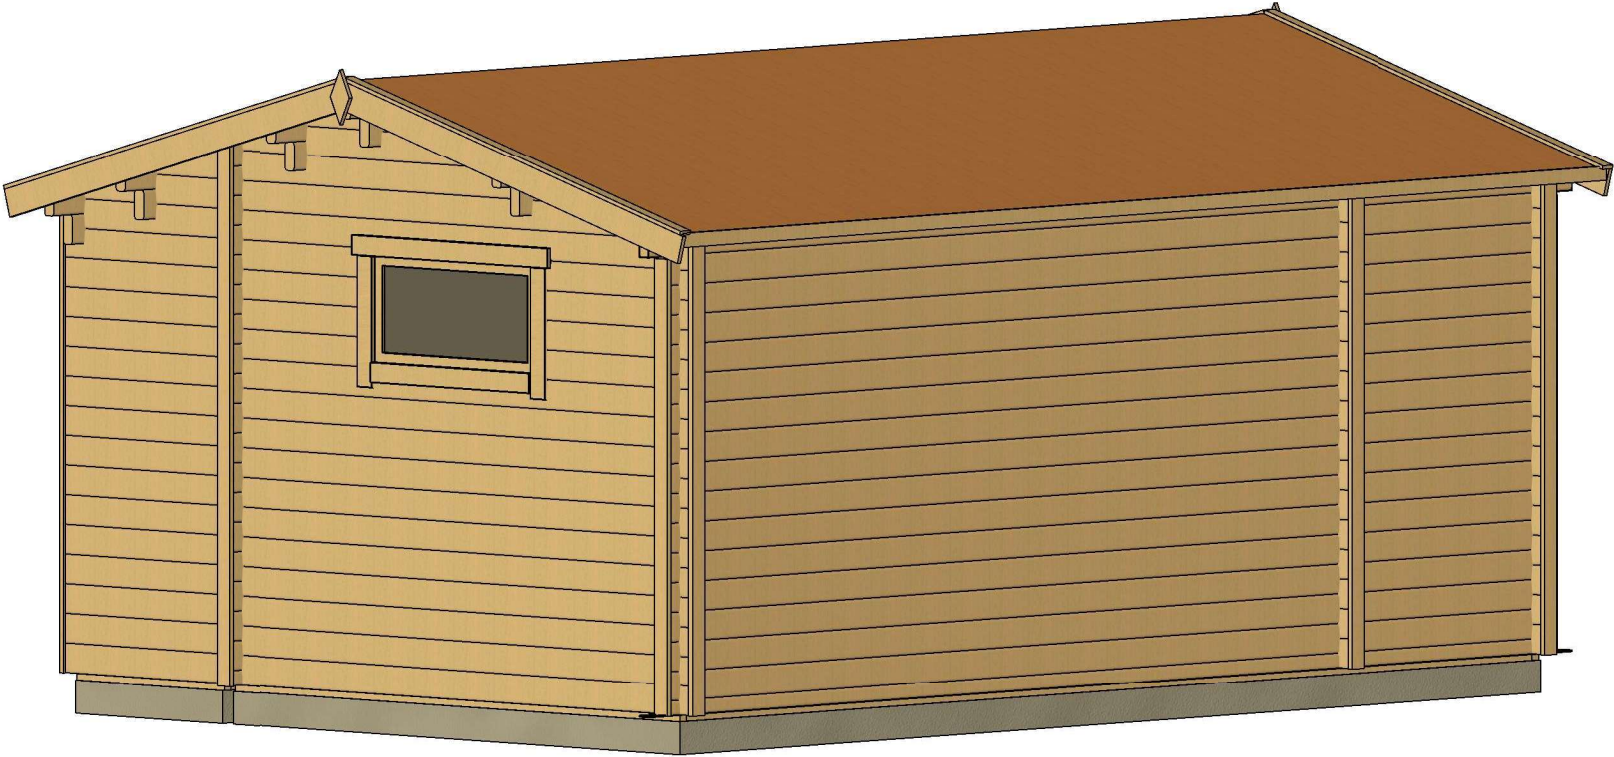


All interior area	14.8 m2	Profile	58x135mm	Project	58_VSP36.1_6x4 BK	Scale
All roof area	26.4 m2	All terrace	5.5 m2	2022-08-05 10:40:13	Drawing name 3D VISUALIZATION	

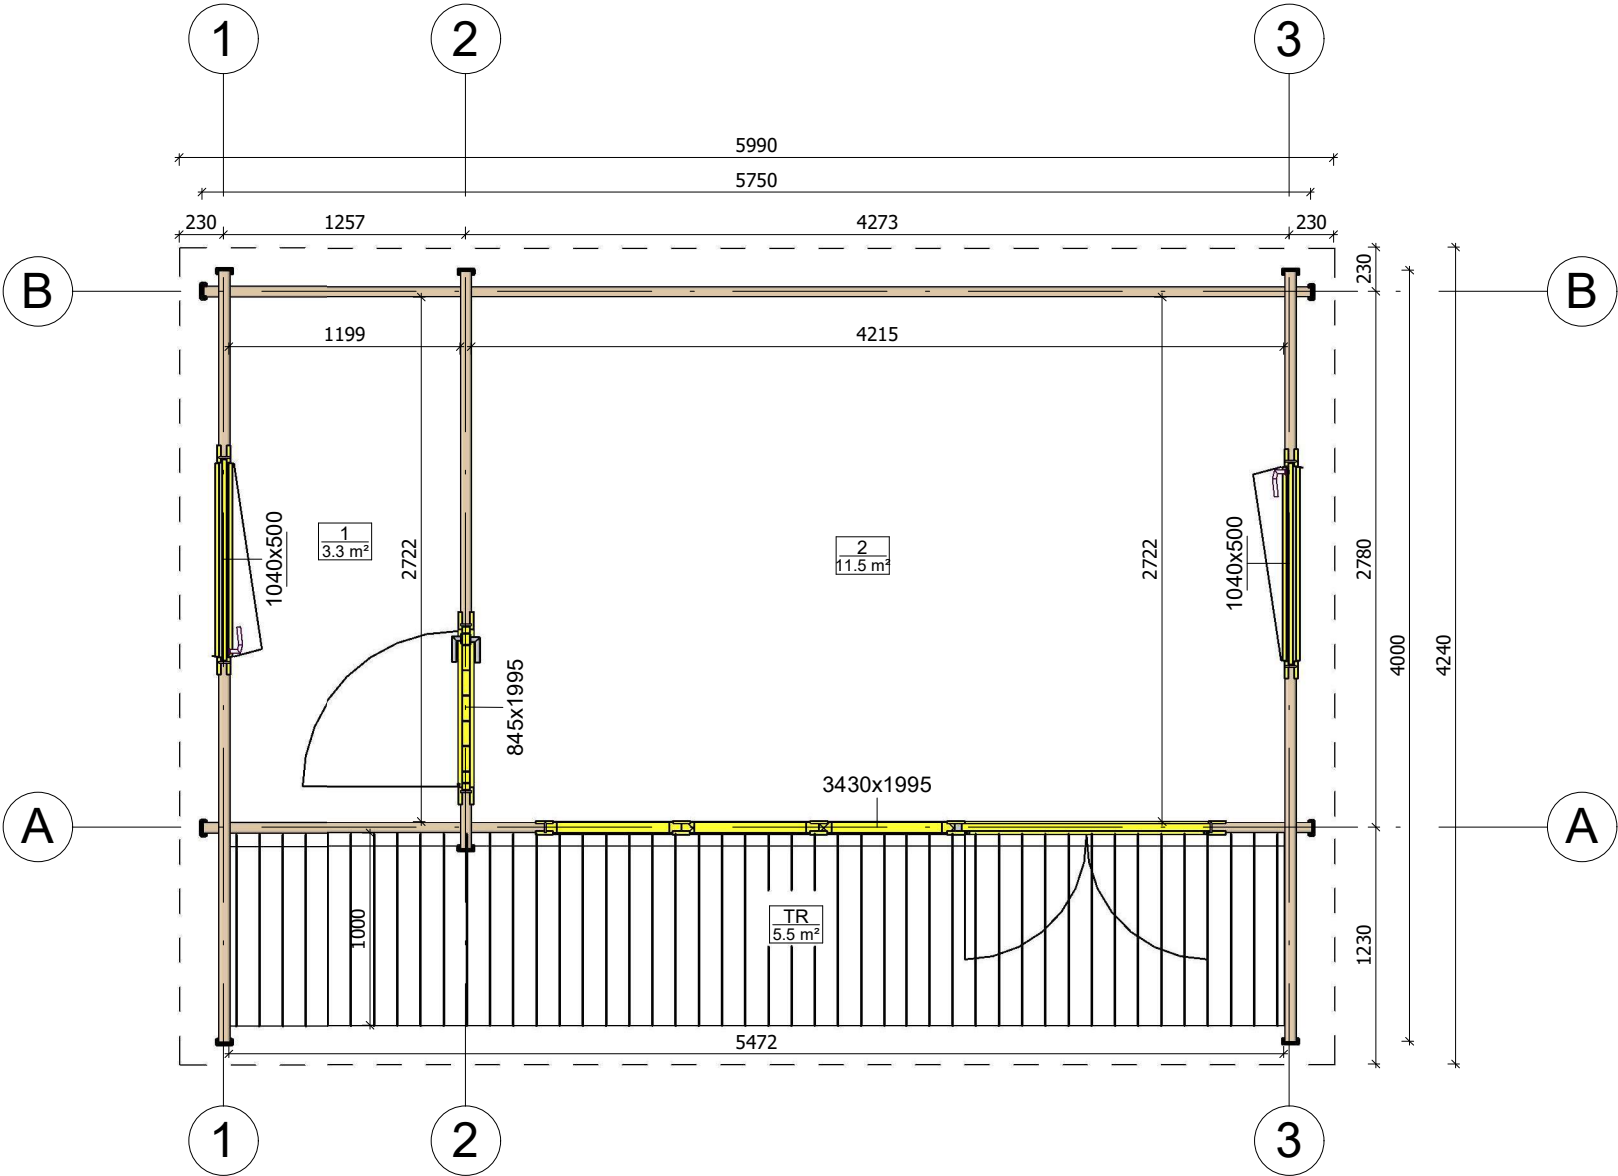


All interior area	14.8 m2	Profile	58x135mm	Project	58_VSP36.1_6x4 BK	Scale
All roof area	26.4 m2	All terrace	5.5 m2	2022-08-05 09:57:00	Drawing name 1 FLOOR PLAN	1 : 40

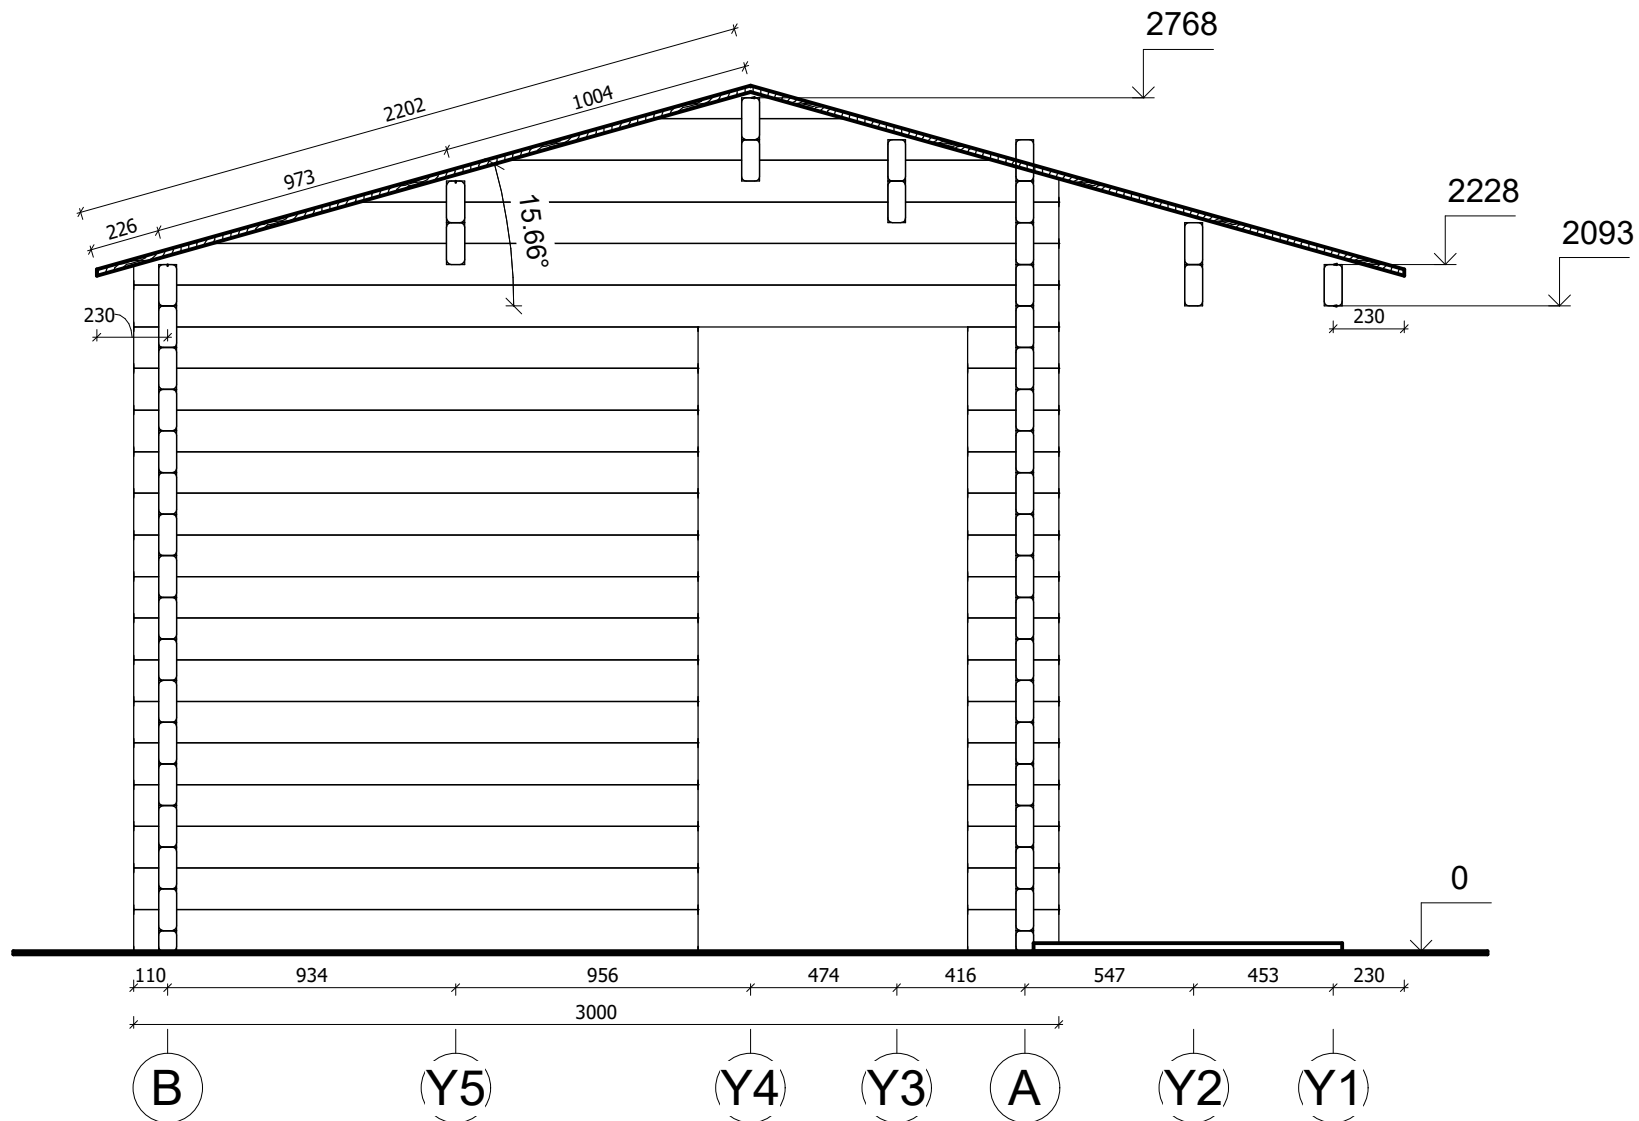


All interior area	14.8 m ²	Profile	58x135mm	Project	58_VSP36.1_6x4 BK	Scale
All roof area	26.4 m ²	All terrace	5.5 m ²	2022-08-09 15:47:44	Drawing name	VERTICAL SECTION 2-BA
						1 : 25

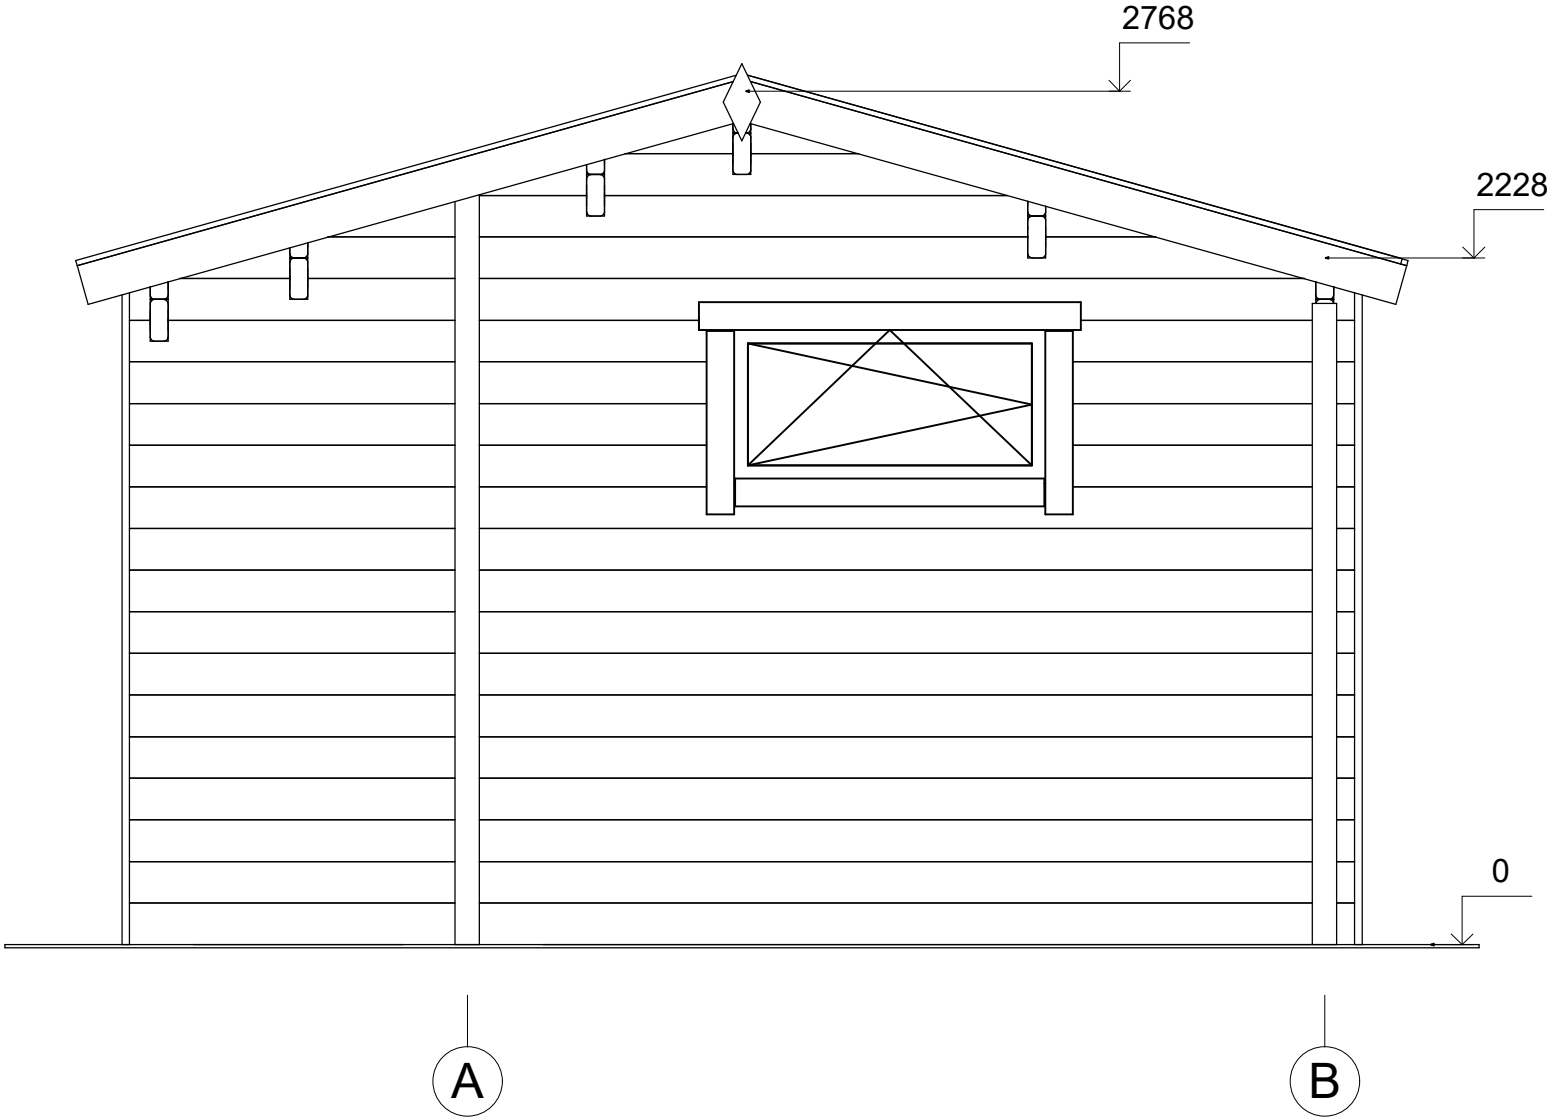


All interior area	14.8 m2	Profile	58x135mm	Project	58_VSP36.1_6x4 BK	Scale
All roof area	26.4 m2	All terrace	5.5 m2	2022-08-09 16:05:13	Drawing name	FACADE AB

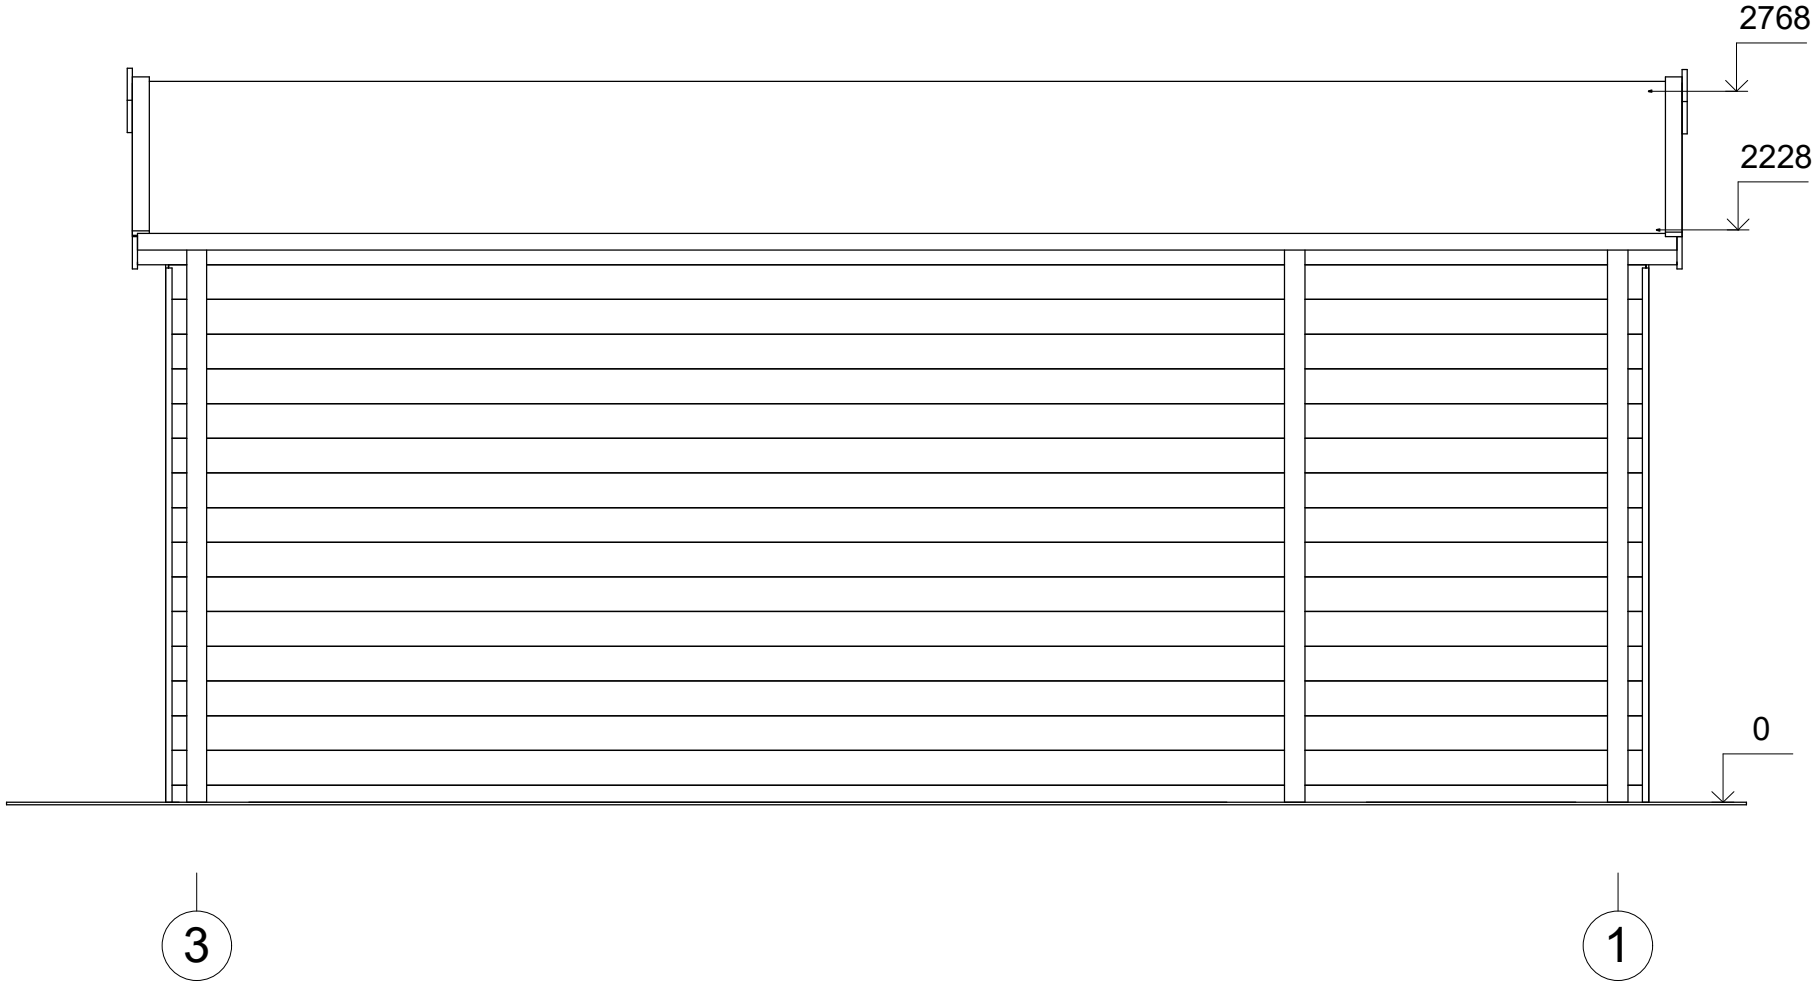

All interior area	14.8 m2	Profile	58x135mm	Project	58_VSP36.1_6x4 BK	Scale
All roof area	26.4 m2	All terrace	5.5 m2	2022-08-09 16:05:13	Drawing name	FACADE 31

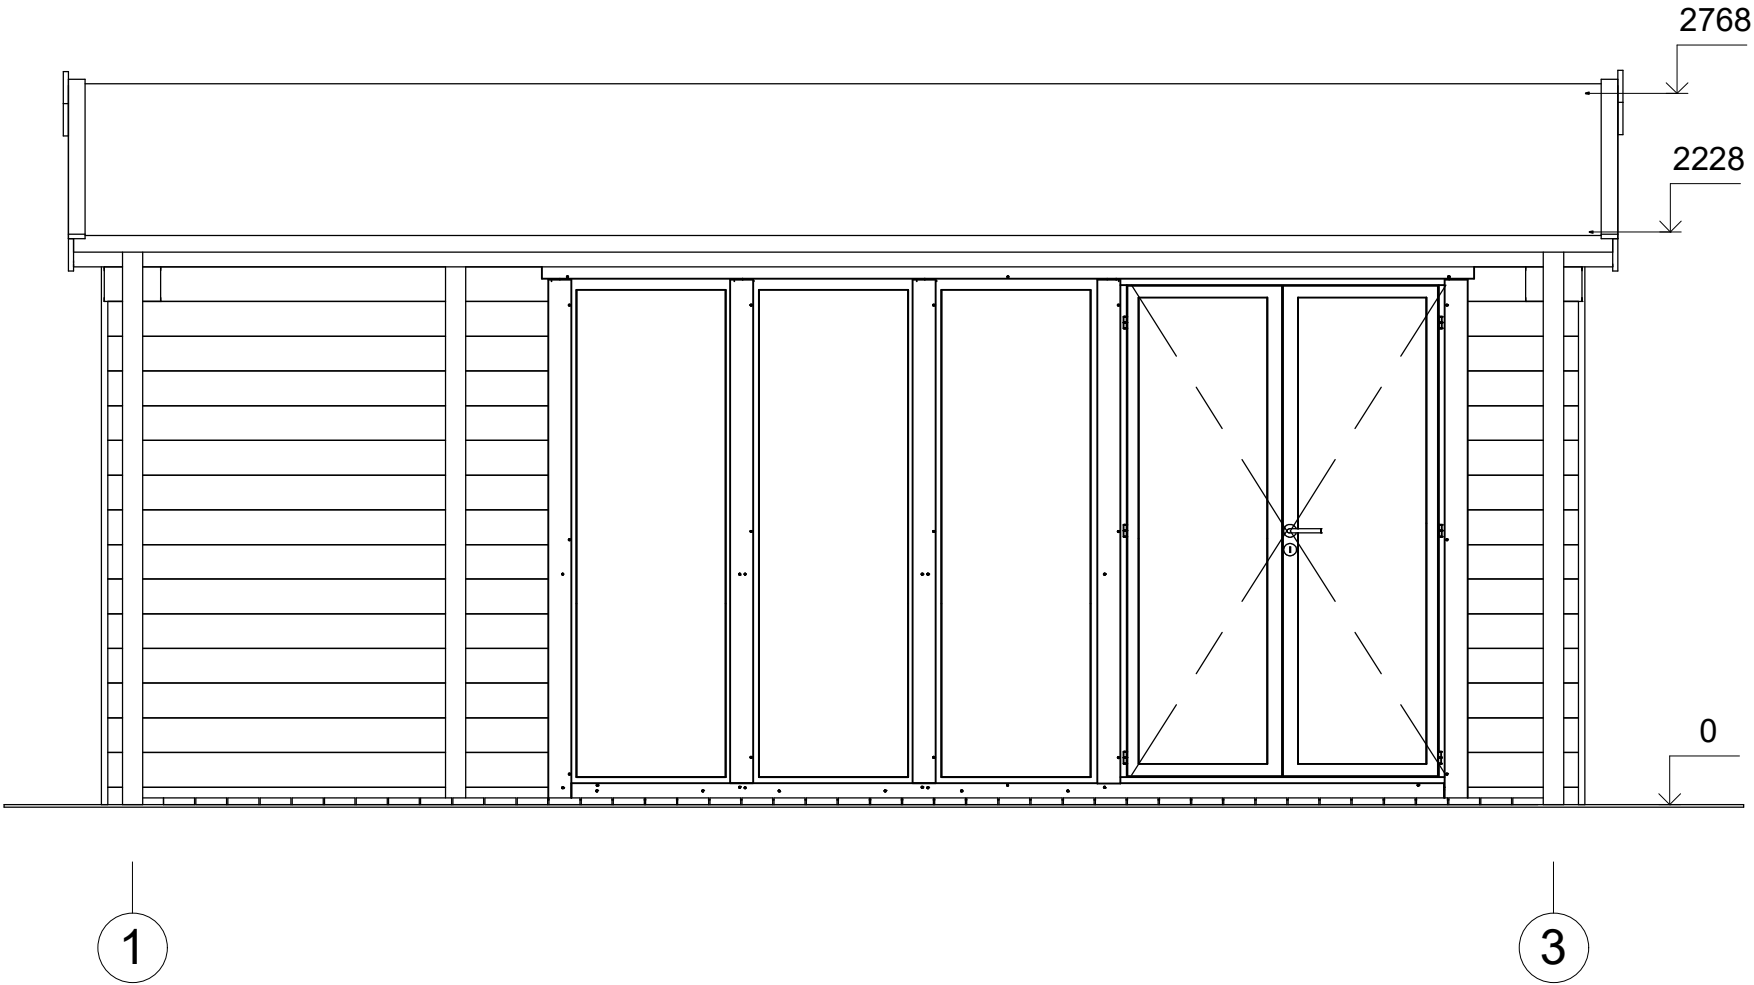

All interior area	14.8 m2	Profile	58x135mm	Project	58_VSP36.1_6x4 BK	Scale
All roof area	26.4 m2	All terrace	5.5 m2	2022-08-09 16:05:14	Drawing name	FACADE 13

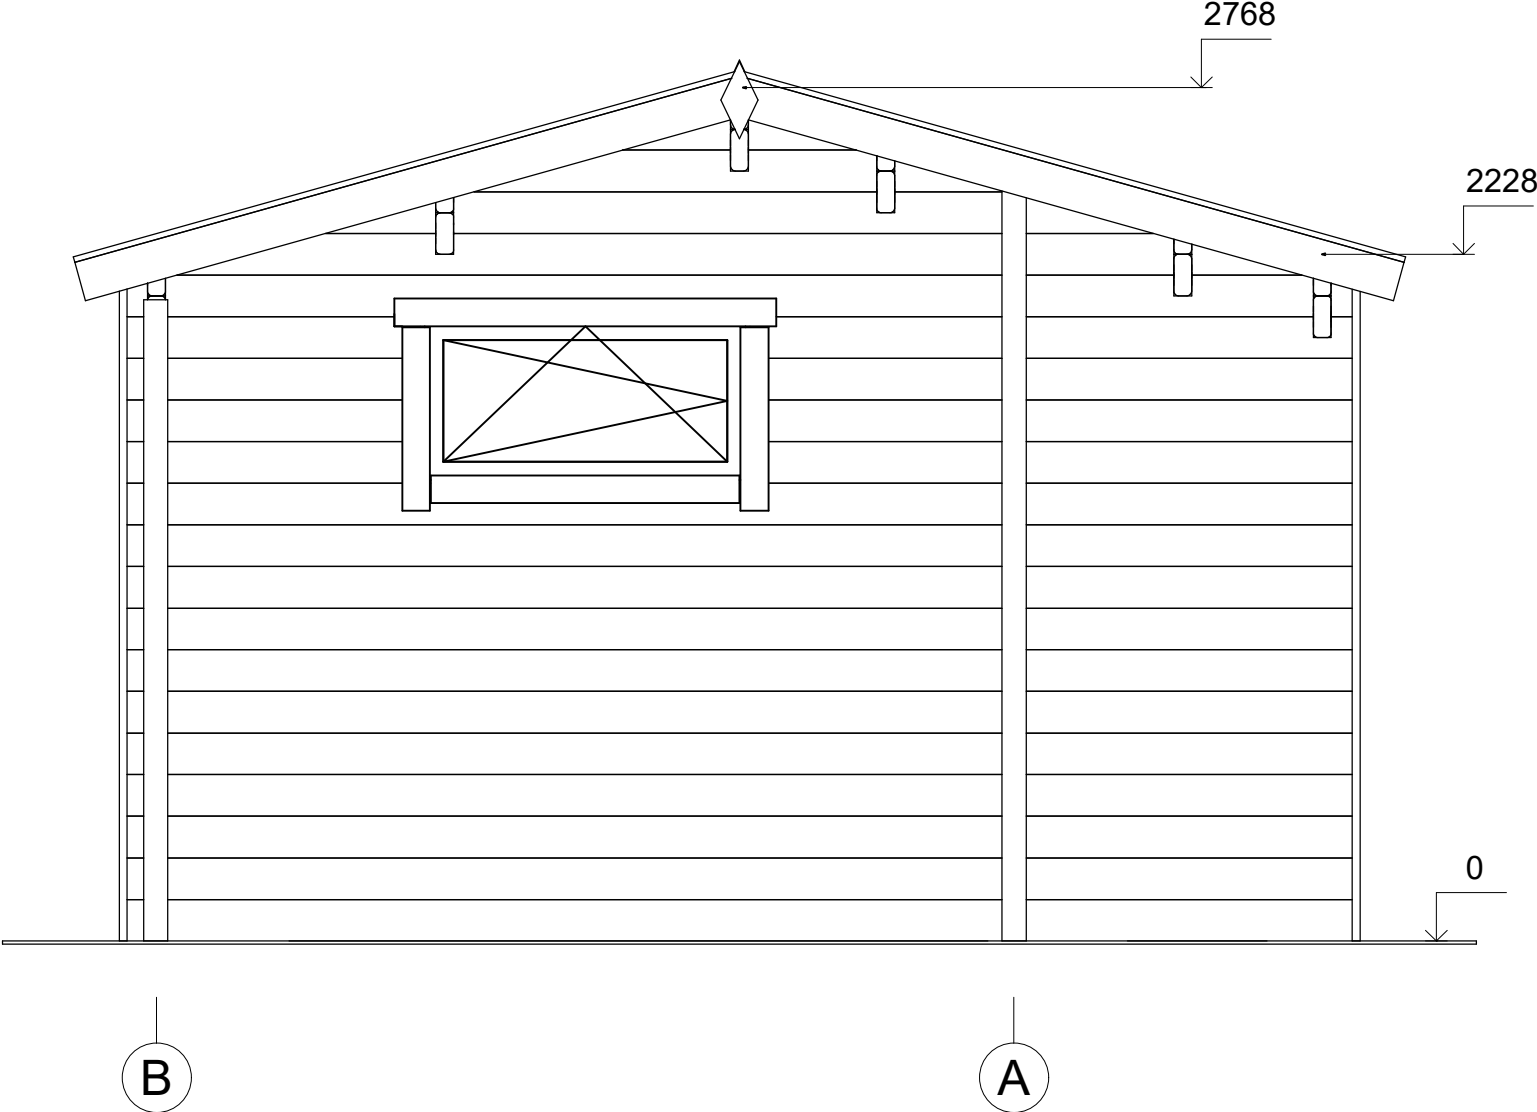

All interior area	14.8 m2	Profile	58x135mm	Project	58_VSP36.1_6x4 BK	Scale
All roof area	26.4 m2	All terrace	5.5 m2	2022-08-09 16:05:14	Drawing name	FACADE BA