



**Dom letniskowy BOREK VSP39
6 x 5,9 m, 58 mm, Pełny zestaw
PREMIUM**

Produkt #VSP39_6x5,9_58

50460.00 zł

53400.00-zł / Zaoszczędzisz : 2940.00 zł

Najniższa cena w ciągu ostatnich 30 dni **53400.00 zł**

Cena obowiązuje przez 15 dni

<https://domkiekoarchitektura.pl/dom-letniskowy-borek-vsp39>



Opis	WARTOŚĆ
Grubość ścian	58 mm
Wymiary ścian (szerokość x długość)	6 x 5,9 m
Wysokość ścian	2430 mm
Wysokość do kalenicy	2700 mm
Powierzchnia podłogi	23,7 m ² + 8,6 m ² taras
Powierzchnia dachu	40,3 m ²
Kąt nachylenia dachu	2 ° odpowiada 4 %
Obliczone obciążenie konstrukcji dachu	150 kg/m ²
Okna	Szt. / stronę otwarcia sprawdź według rysunków projektu
Drzwi	Szt. / stronę otwarcia sprawdź według rysunków projektu
Zastosowane szkło	Podwójne zespolone
Wypust dachowy	Sprawdź według rysunków projektu
Powierzchnia zewnętrzna (ściany)	69 m ²
Powierzchnia wewnętrzna (ściany)	76 m ²
Poziom wilgotności drewna	~ 18 %

Wymiary i waga opakowania

H 690 x B 1200 x L 6000 mm = 1320 kg

H 660 x B 1200 x L 6000 mm = 1320 kg

Zestaw produktu

P

- Hydroizolacja na fundament pod podwaliny
- Podwaliny fundamentów płaskich
- Deska podłogowa grubości ok 18 mm z pióro wpustem
- Zestaw listwy przypodłogowej
- Zestaw profilowanych balików ścian:


Balik 58 mm z podwójnym piórem wpust

- Schody lub drabina na antresolę lub piętro, zmienna w zależności od planów i modelu
- Podłoga piętra z litego drewna grubości ok 18 mm z pióro wpustem
- Deska dachowa grubości ok 18 mm z pióro wpustem
- Zestaw elementów wykończeniowych z drewna: deska czołowa dachu, dekoracja dachu, deska czołowa więźby dachowej oraz listwa przysufitowa
- Papa bitumiczna na pokrycie dachowe w rolkach, przybijana
- Zestaw elementów montażowych
- Materiały uszczelniające: taśma do uszczelniania drzwi, okien oraz narożników od wewnątrz; silikon do narożników na zewnątrz oraz uszczelniania ścian
- Próg metalowy do drzwi wejściowych
- Zestaw okien i drzwi z podwójną szybą, drzwi wewnętrzne całkowicie drewniane. Stronę otwarcia drzwi i okien prosimy sprawdzić według rysunków projektu
- Podwójna uszczelka gumowa do dodatkowej ochrony okien i drzwi przed deszczem i wiatrem oraz zestaw zamków i klamek
- Zestaw do montażu tarasu z deski grubości ok 18 mm


Tel.: +48 856 723 031

Kontakt mailowy: sklep@domkiekoarchitektura.pl
www.domkiekoarchitektura.pl

3D WIZUALIZACJA

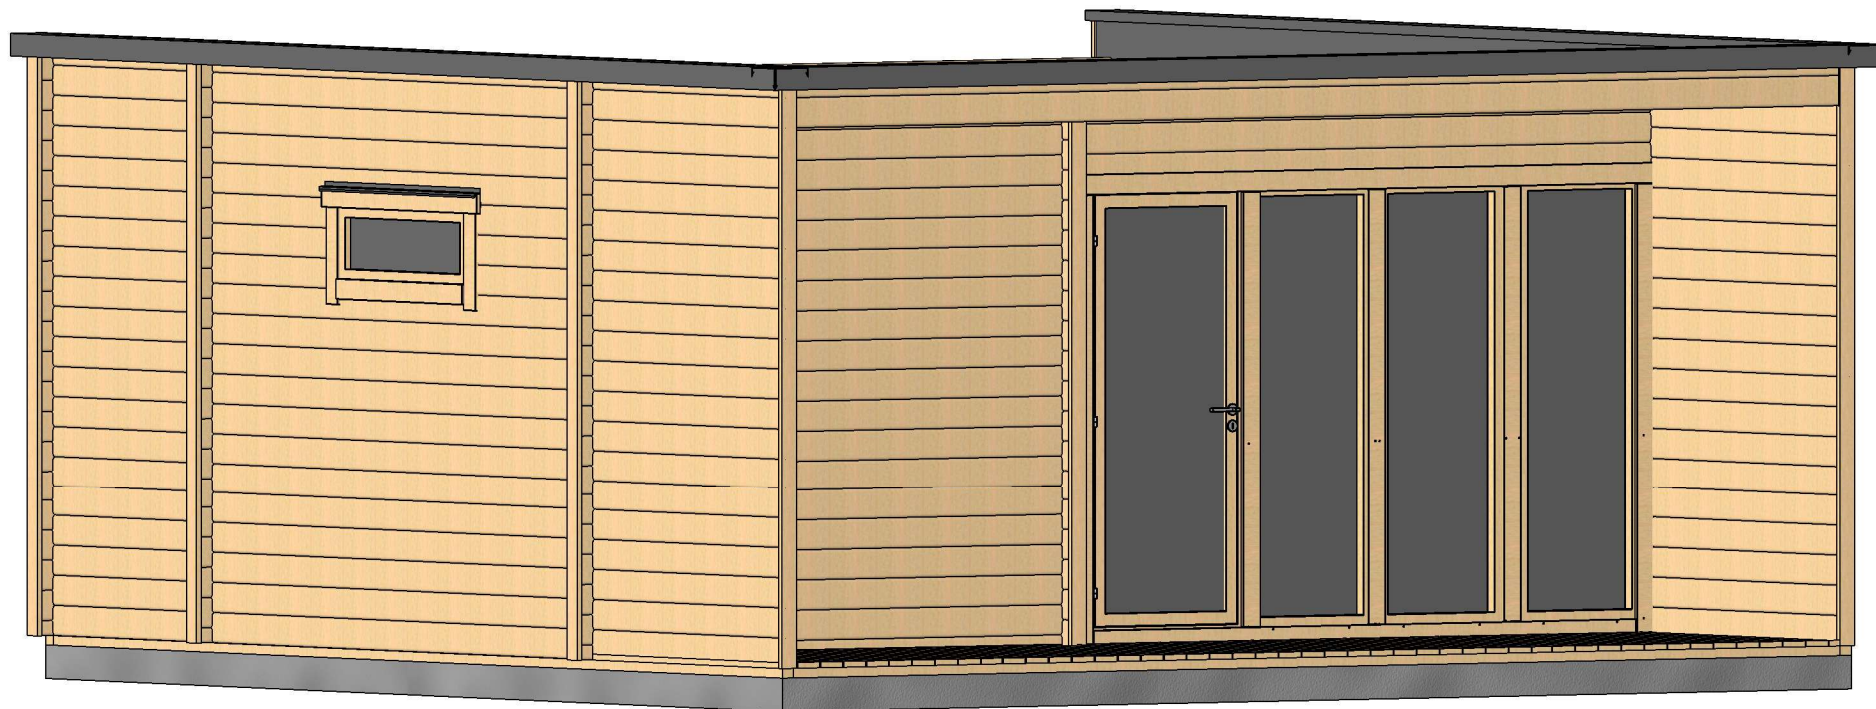


Profile	58x135mm	Project	58_VSP39_6x5.9 BK	Scale
	30/10/2019 14:04:46	Drawing name	3D VISUALIZATION	

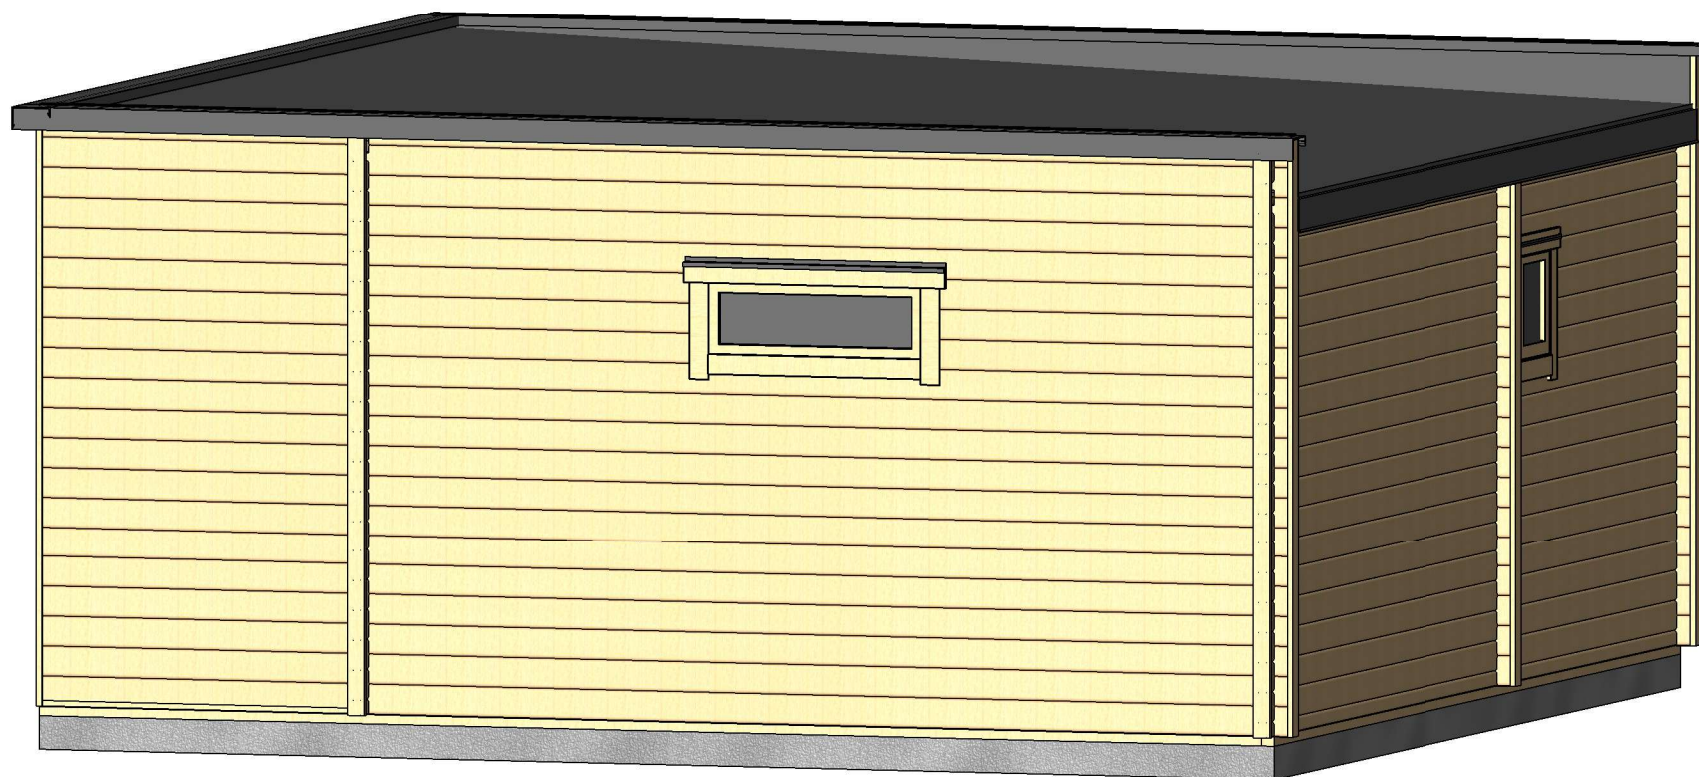


Profile	58x135mm	Project	58_VSP39_6x5.9 BK	Scale
	30/10/2019 14:04:47	Drawing name	3D VISUALIZATION	

RZUT PLANU

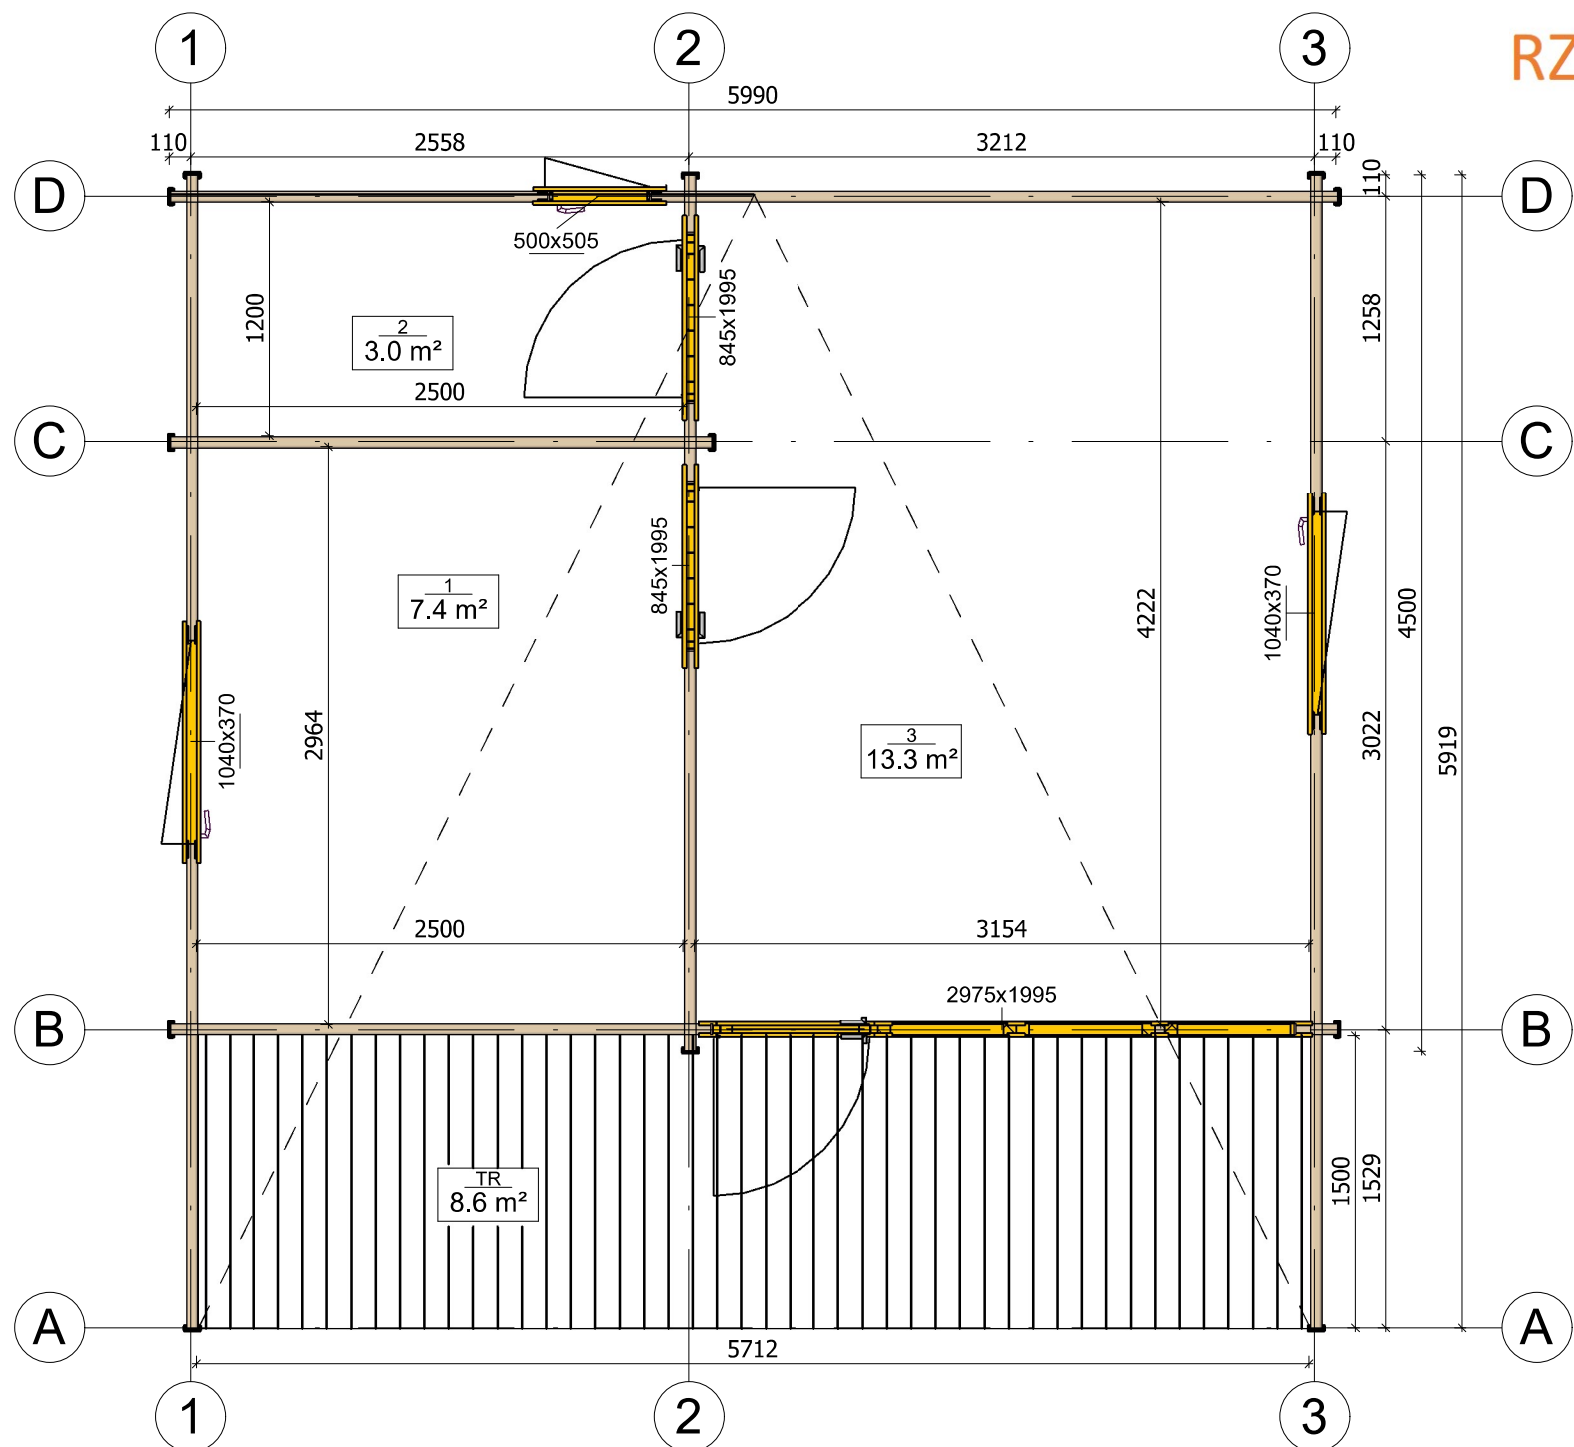


Profile	58x135mm	Project	58_VSP39_6x5.9 BK	Scale
	2019-10-24 16:21:42	Drawing name	1 FLOOR PLAN	1 : 40




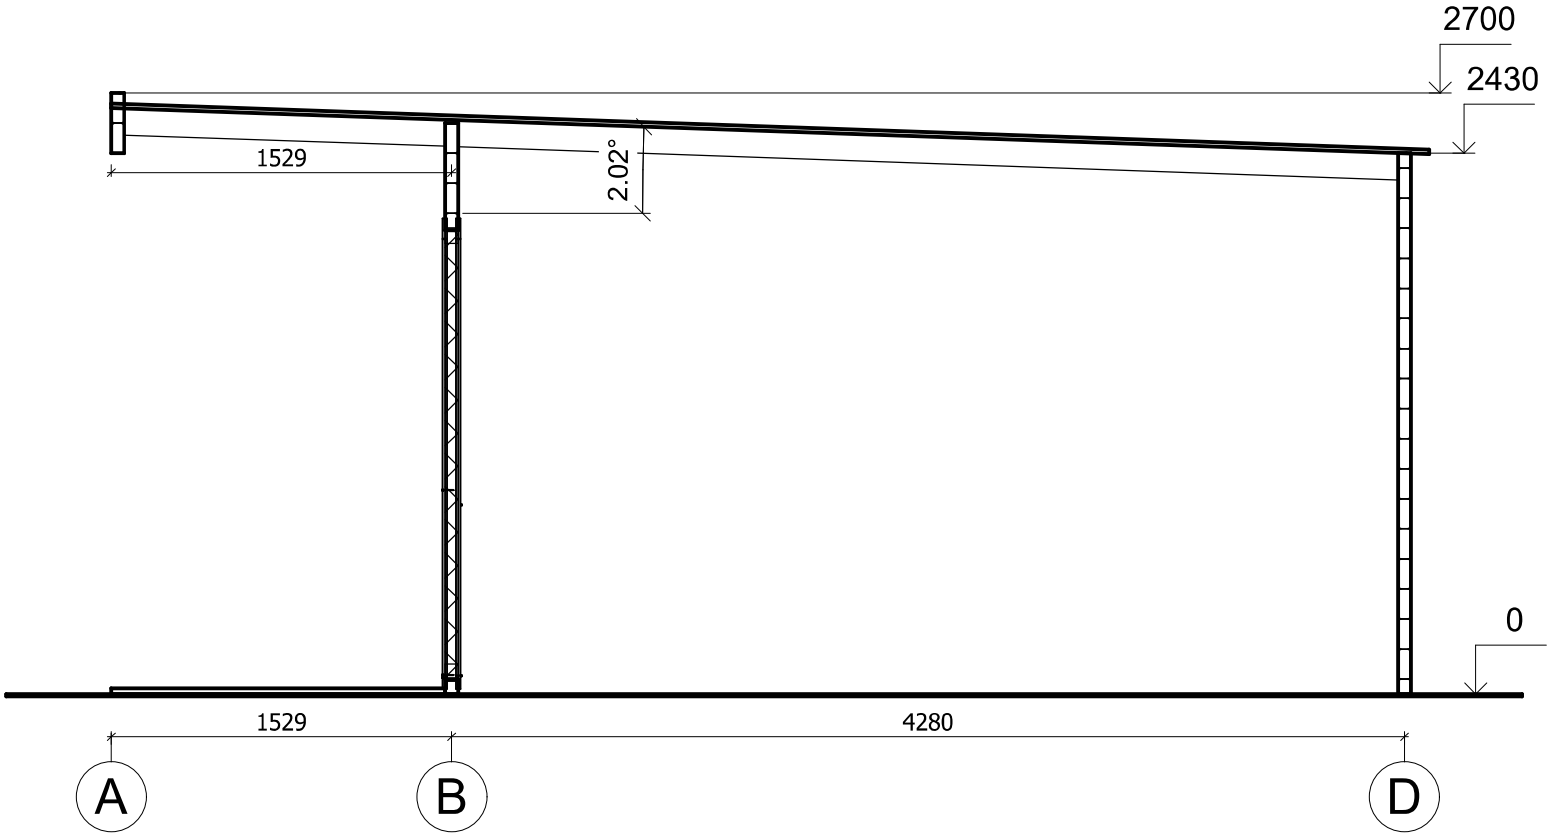


Profile	58x135mm	Project	58_VSP39_6x5.9 BK	Scale
	2019-07-25 11:26:10	Drawing name	VERTICAL SECTION AC	1 : 35

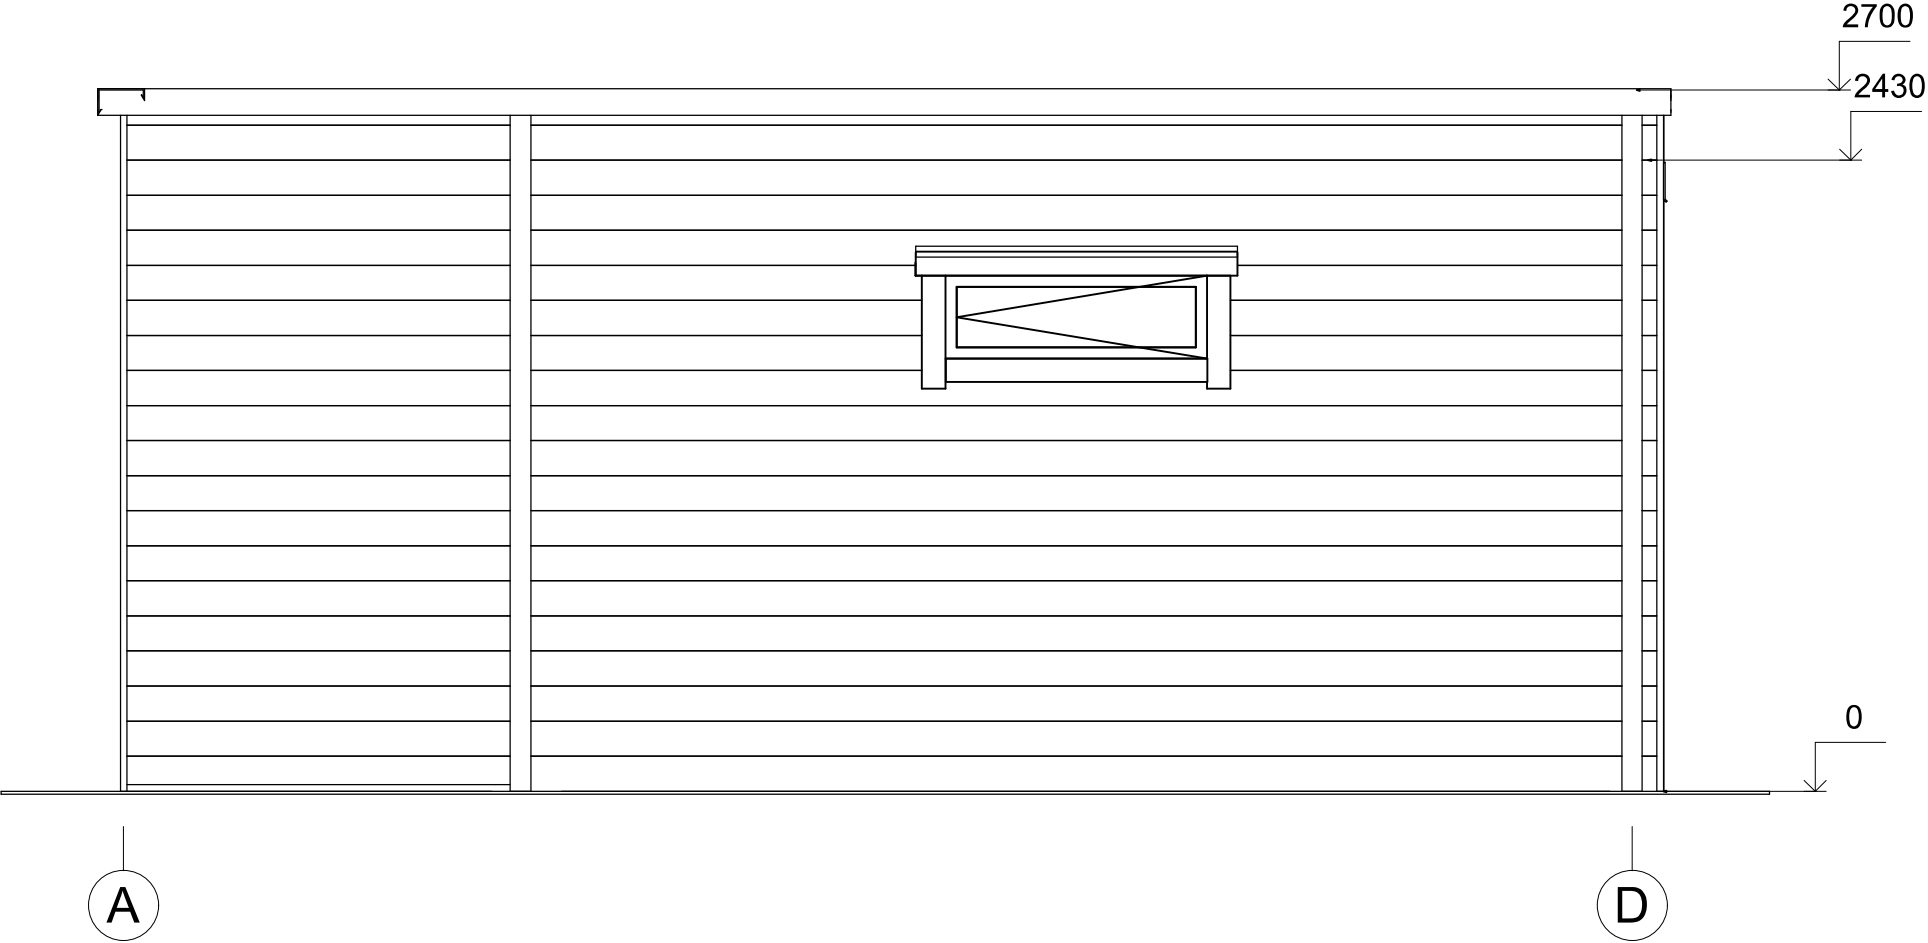


Profile	58x135mm	Project	58_VSP39_6x5.9 BK	Scale
	2019-10-24 16:24:49	Drawing name	FACADE AD	1 : 30

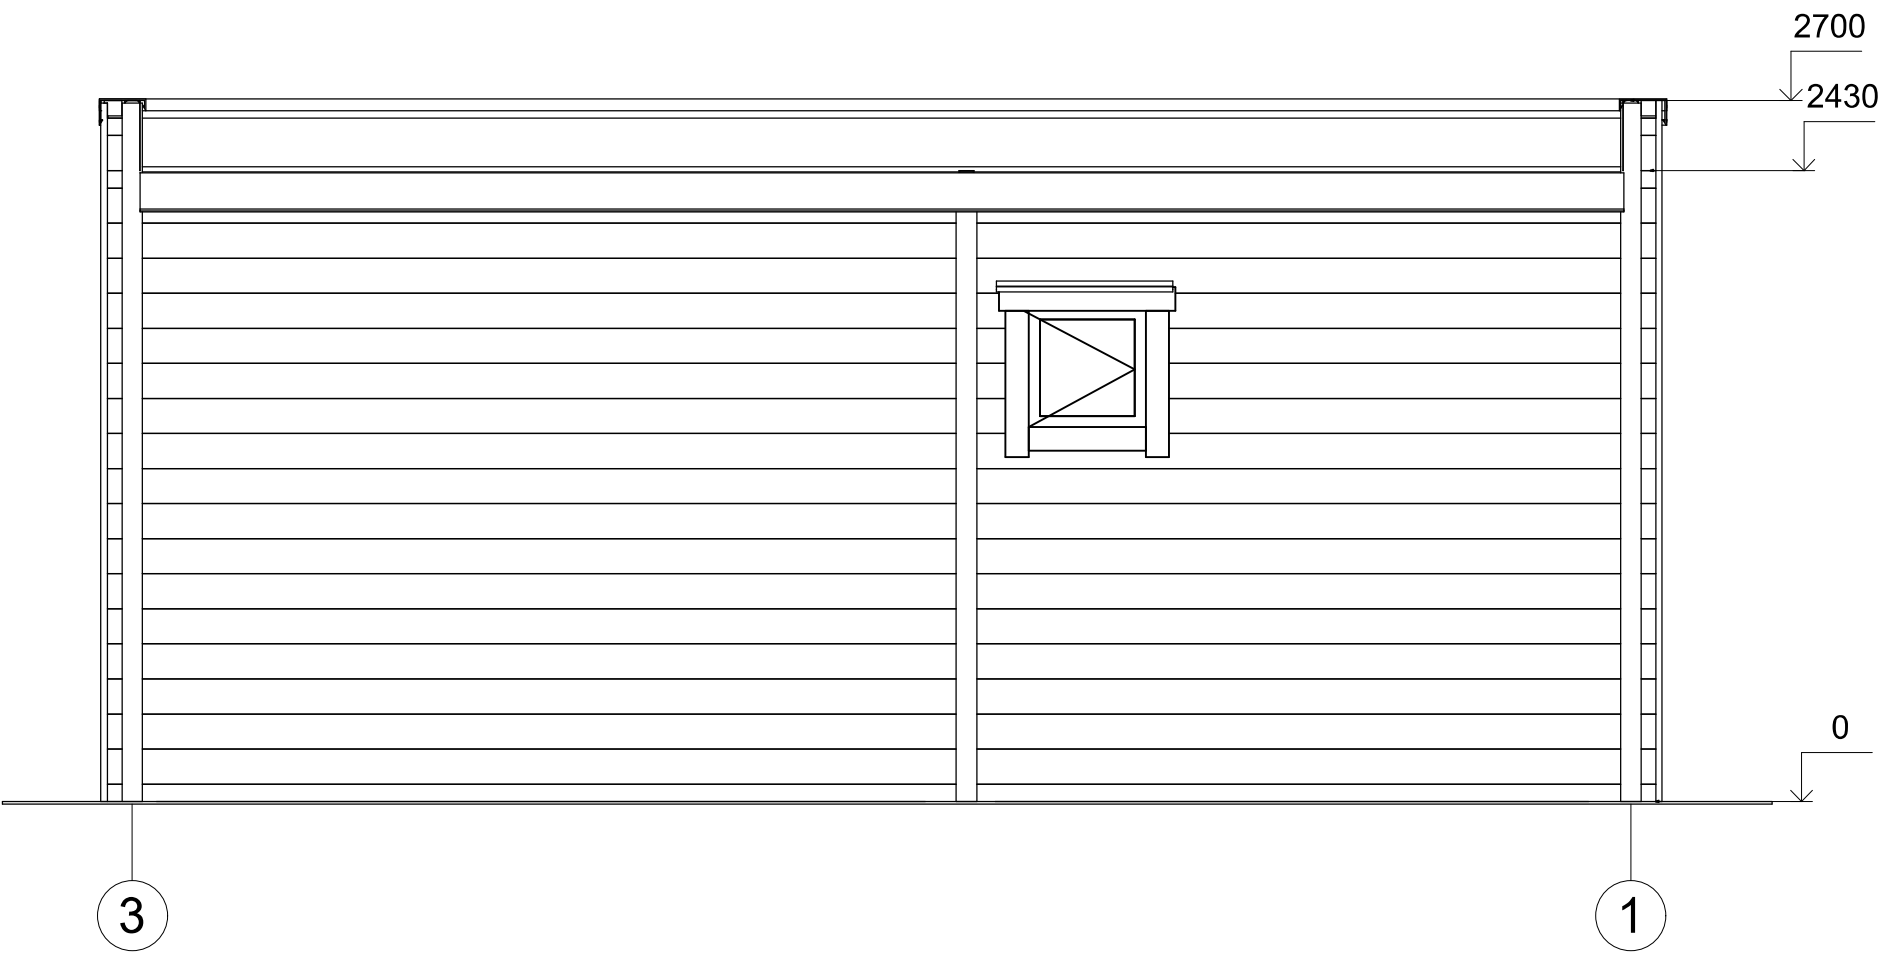

Profile	58x135mm	Project	58_VSP39_6x5.9 BK	Scale
	2019-10-24 16:24:49	Drawing name	FACADE 31	1 : 30

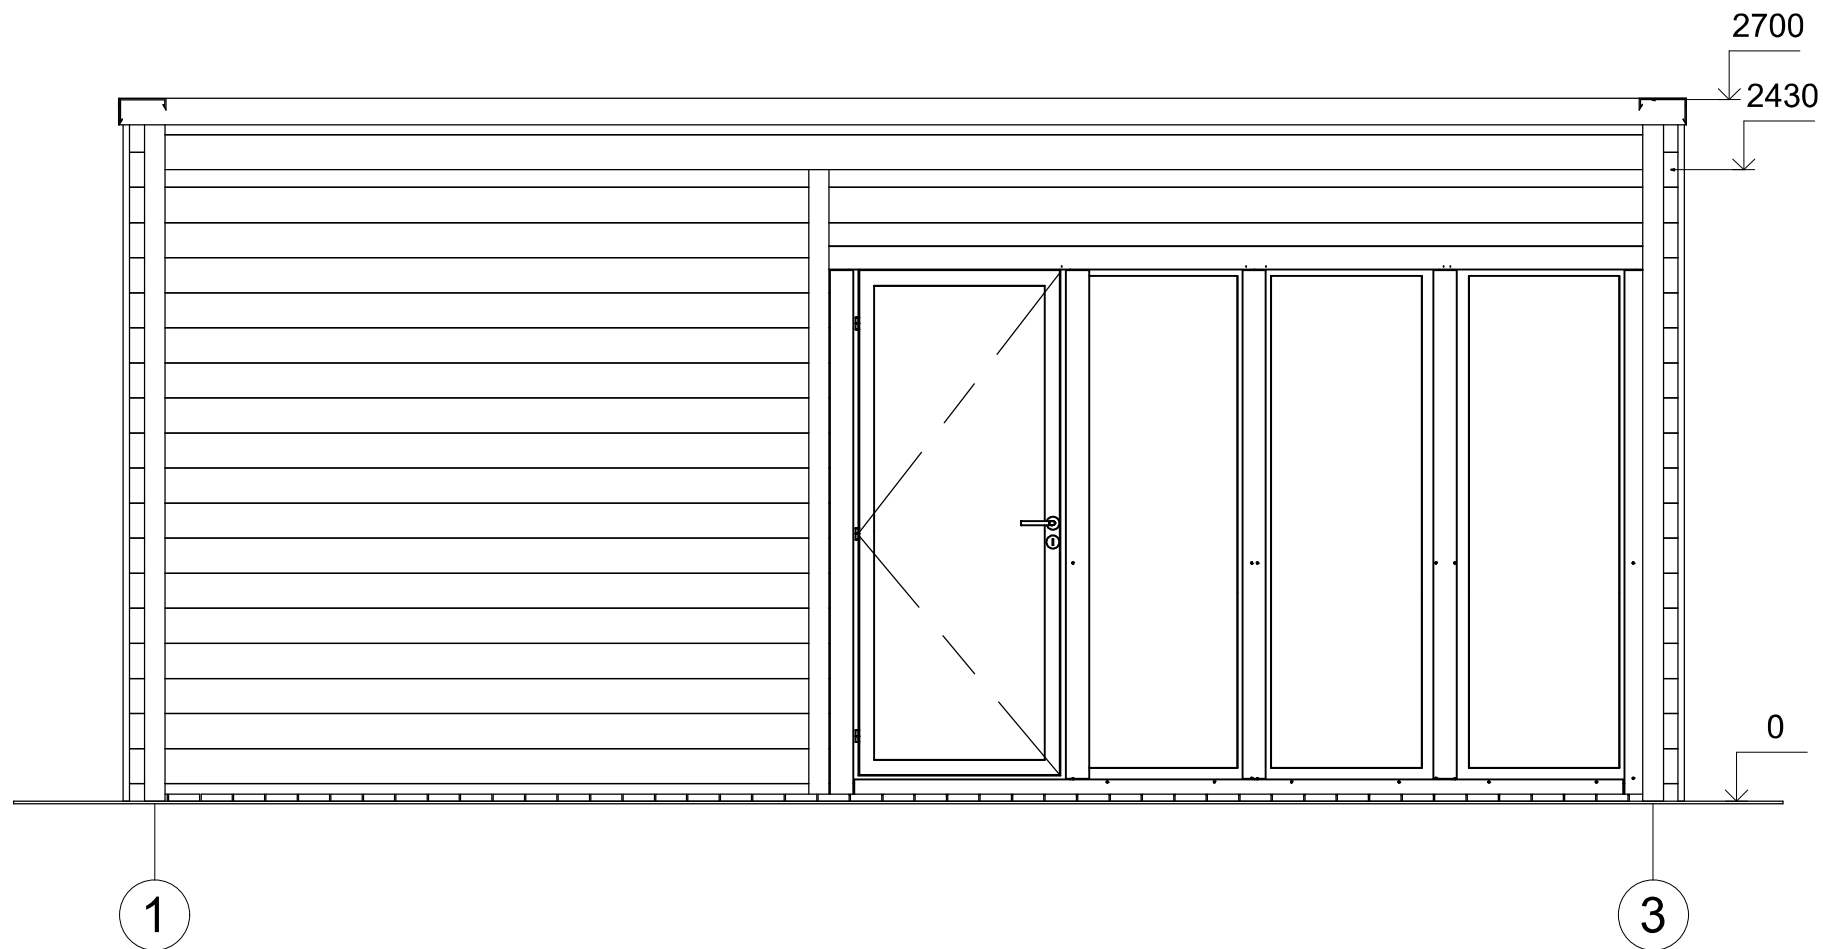

Profile	58x135mm	Project	58_VSP39_6x5.9 BK	Scale
	2019-10-24 16:24:50	Drawing name	FACADE 13	1 : 30

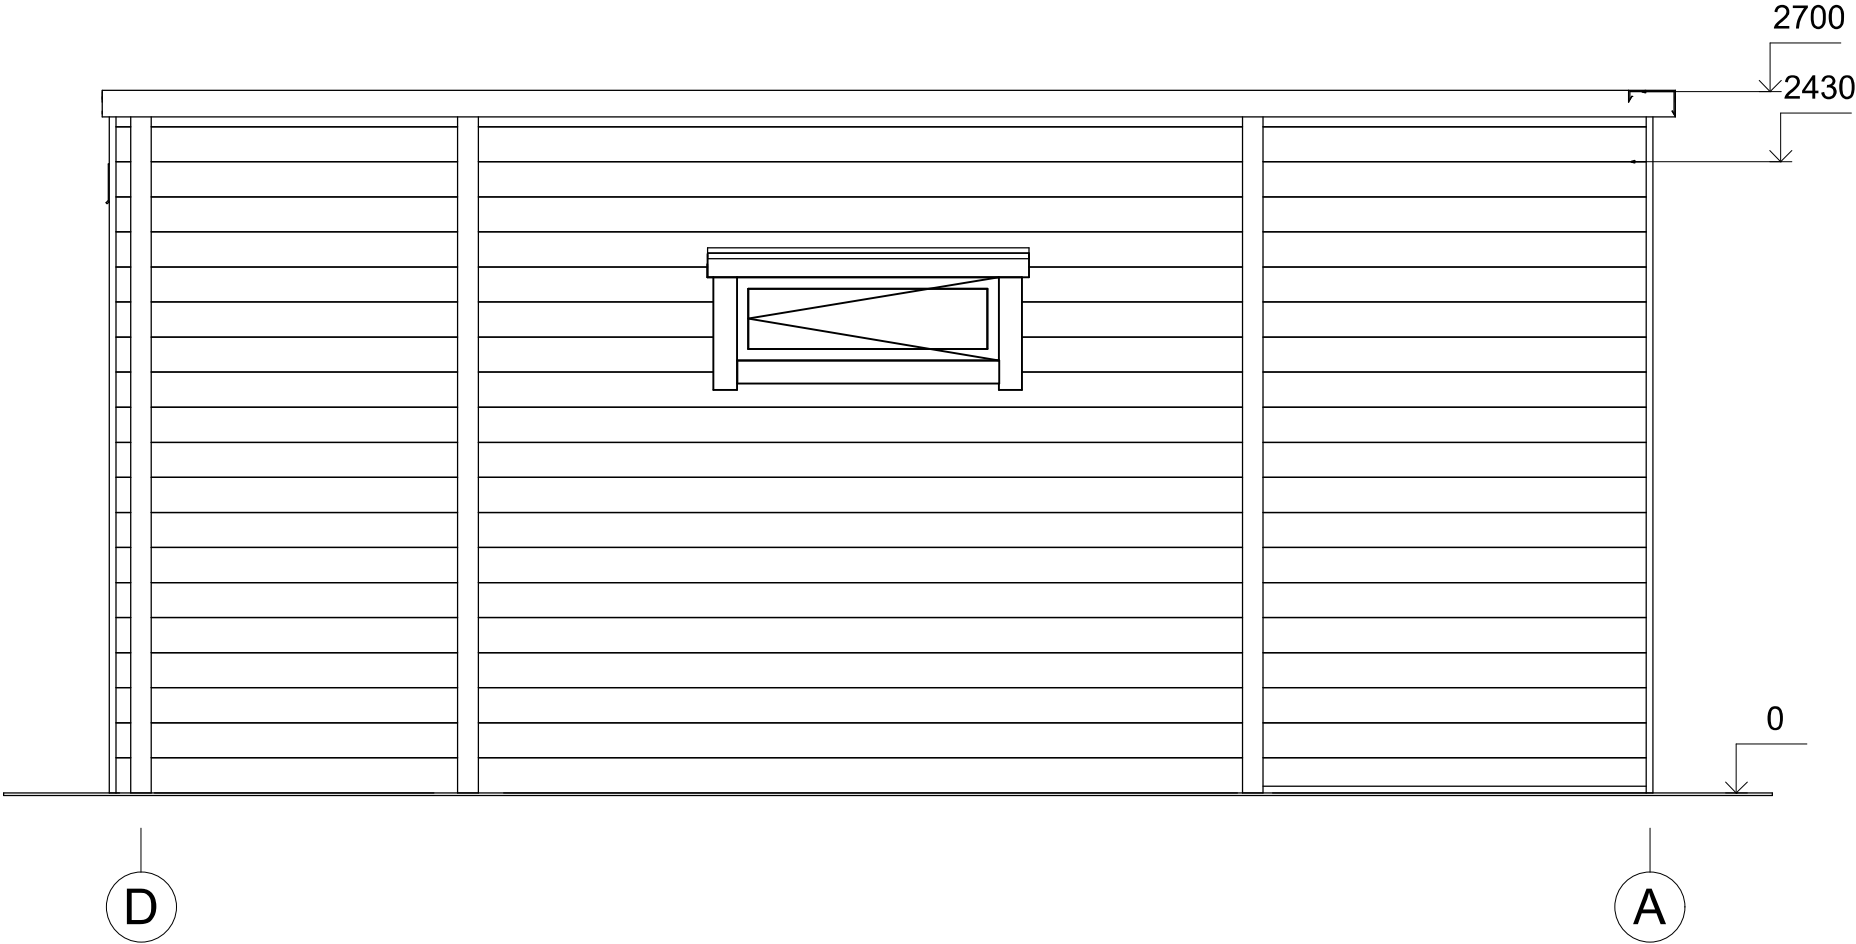

Profile	58x135mm	Project	58_VSP39_6x5.9 BK	Scale
	2019-10-24 16:24:50	Drawing name	FACADE DA	1 : 30