



**Dom letniskowy LIW VSP42**  
**7,2 x 9,2 m, 58 mm, Pełny**  
**zestaw PREMIUM**

Produkt #VSP42\_7,2x9,2\_58

**77170.00 zł**

81560.00 zł / Zaoszczędzisz : 4390.00 zł

Najniższa cena w ciągu ostatnich 30 dni **81560.00 zł**

Cena obowiązuje przez 15 dni

<https://domkiekoarchitektura.pl/dom-letniskowy-liw-vsp42>



| Opis                                   | WARTOŚĆ                                                 |
|----------------------------------------|---------------------------------------------------------|
| Grubość ścian                          | 58 mm                                                   |
| Wymiary ścian (szerokość x długość)    | 7,2 x 9,2m                                              |
| Wysokość ścian                         | 2498 mm                                                 |
| Wysokość do kalenicy                   | 2903 mm                                                 |
| Powierzchnia podłogi                   | 47,5 m <sup>2</sup> + 13,9 m <sup>2</sup> taras         |
| Powierzchnia dachu                     | 69,2 m <sup>2</sup>                                     |
| Kąt nachylenia dachu                   | 3 ° odpowiada 5 %                                       |
| Obliczone obciążenie konstrukcji dachu | 150 kg/m <sup>2</sup>                                   |
| Okna                                   | Szt. / stronę otwarcia sprawdź według rysunków projektu |
| Drzwi                                  | Szt. / stronę otwarcia sprawdź według rysunków projektu |
| Zastosowane szkło                      | Podwójne zespolone                                      |
| Wypust dachowy                         | Sprawdź według rysunków projektu                        |
| Powierzchnia zewnętrzna ( ściany )     | 69 m <sup>2</sup>                                       |
| Powierzchnia wewnętrzna (ściany )      | 182 m <sup>2</sup>                                      |
| Poziom wilgotności drewna              | ~ 18 %                                                  |

#### Wymiary i waga opakowania

H 850 x B 1200 x L 6000 mm = 1140 kg

H 840 x B 1200 x L 6000 mm = 1140 kg

H 1100 x B 1200 x L 4000 mm = 1150 kg

## Zestaw produktu

P

- Hydroizolacja na fundament pod podwaliny
- Podwaliny fundamentów płaskich
- Deska podłogowa grubości ok 18 mm z pióro wpustem
- Zestaw listwy przypodłogowej
- Zestaw profilowanych balików ścian:


Balik 58 mm z podwójnym piórem wpust

- Schody lub drabina na antresolę lub piętro, zmienna w zależności od planów i modelu
- Podłoga piętra z litego drewna grubości ok 18 mm z pióro wpustem
- Deska dachowa grubości ok 18 mm z pióro wpustem
- Zestaw elementów wykończeniowych z drewna: deska czołowa dachu, dekoracja dachu, deska czołowa więźby dachowej oraz listwa przysufitowa
- Papa bitumiczna na pokrycie dachowe w rolkach, przybijana
- Zestaw elementów montażowych
- Materiały uszczelniające: taśma do uszczelniania drzwi, okien oraz narożników od wewnątrz; silikon do narożników na zewnątrz oraz uszczelniania ścian
- Próg metalowy do drzwi wejściowych
- Zestaw okien i drzwi z podwójną szybą, drzwi wewnętrzne całkowicie drewniane. Stronę otwarcia drzwi i okien prosimy sprawdzić według rysunków projektu
- Podwójna uszczelka gumowa do dodatkowej ochrony okien i drzwi przed deszczem i wiatrem oraz zestaw zamków i klamek
- Zestaw do montażu tarasu z deski grubości ok 18 mm

Tel.: +48 856 723 031


Kontakt mailowy: [sklep@domkiekoarchitektura.pl](mailto:sklep@domkiekoarchitektura.pl)  
[www.domkiekoarchitektura.pl](http://www.domkiekoarchitektura.pl)

# 3D WIZUALIZACJA

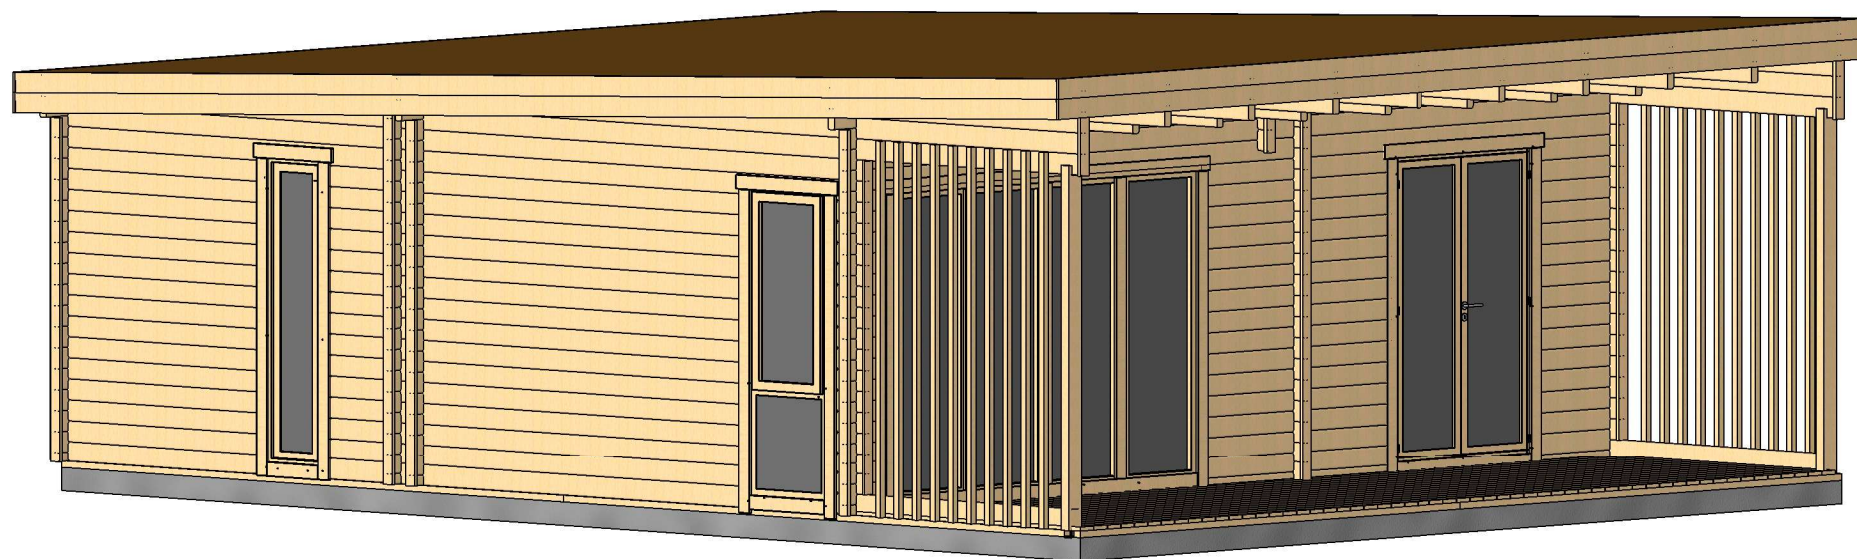


|         |                        |              |                     |       |
|---------|------------------------|--------------|---------------------|-------|
| Profile | 58x135mm               | Project      | 58_VSP42_7.2x9.2 BK | Scale |
|         | 2019-06-27<br>14:49:03 | Drawing name | 3D VISUALIZATION    |       |



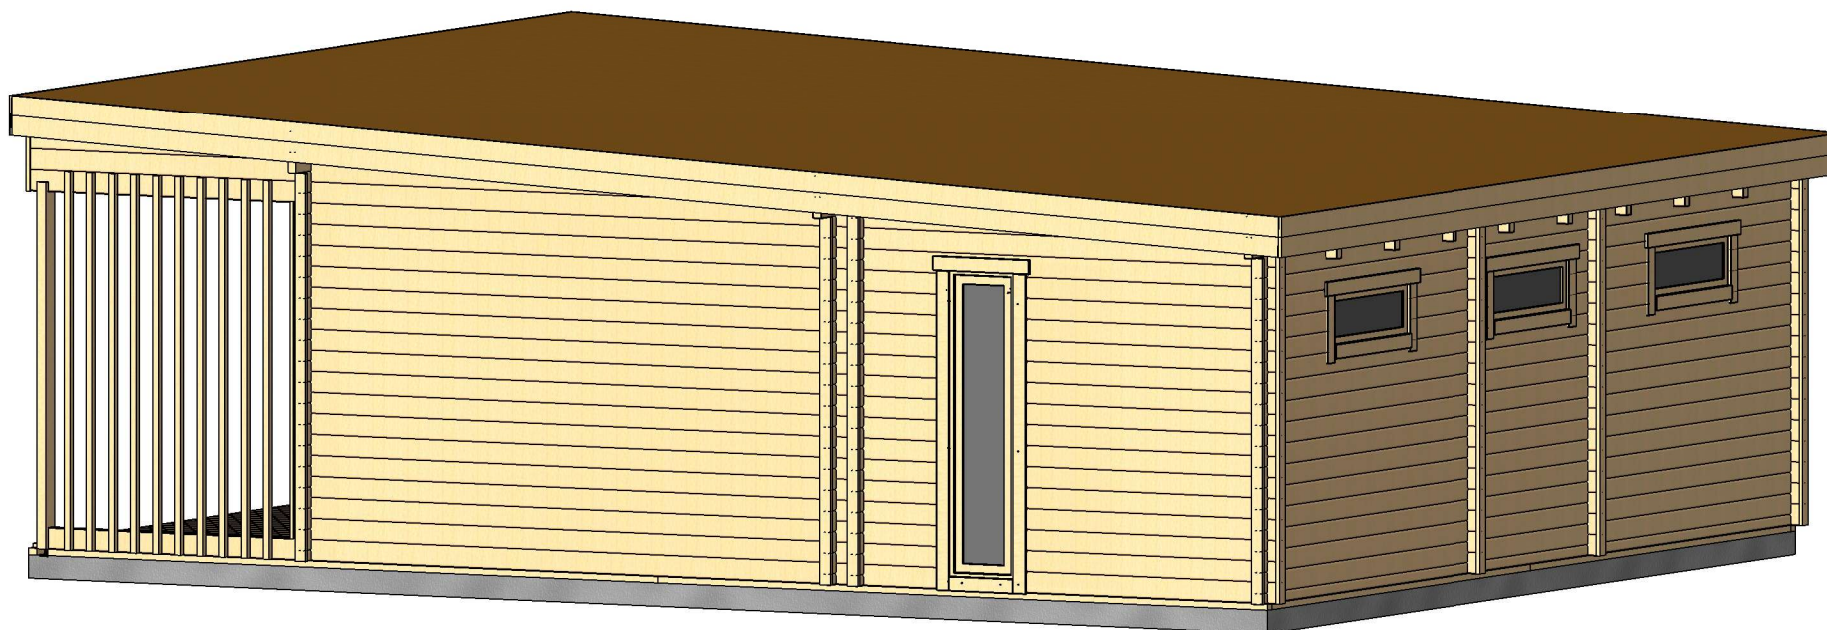


|         |                        |              |                     |       |
|---------|------------------------|--------------|---------------------|-------|
| Profile | 58x135mm               | Project      | 58_VSP42_7.2x9.2 BK | Scale |
|         | 2019-06-27<br>14:49:05 | Drawing name | 3D VISUALIZATION    |       |


RZUT PLANU

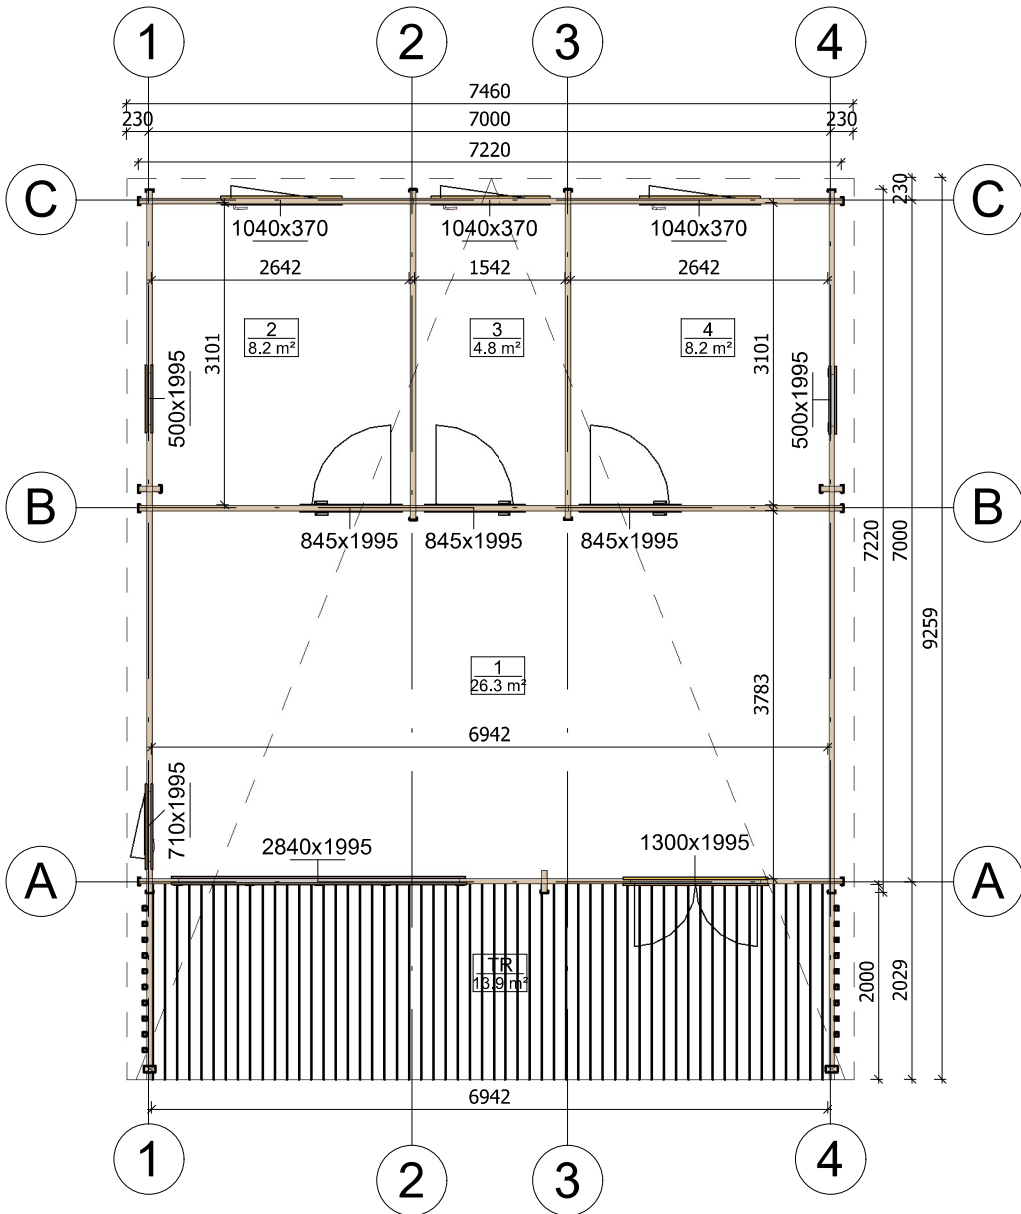

|         |                        |              |                     |        |
|---------|------------------------|--------------|---------------------|--------|
| Profile | 58x135mm               | Project      | 58_VSP42_7.2x9.2 BK | Scale  |
|         | 2019-06-28<br>10:36:44 | Drawing name | 1 FLOOR PLAN        | 1 : 80 |

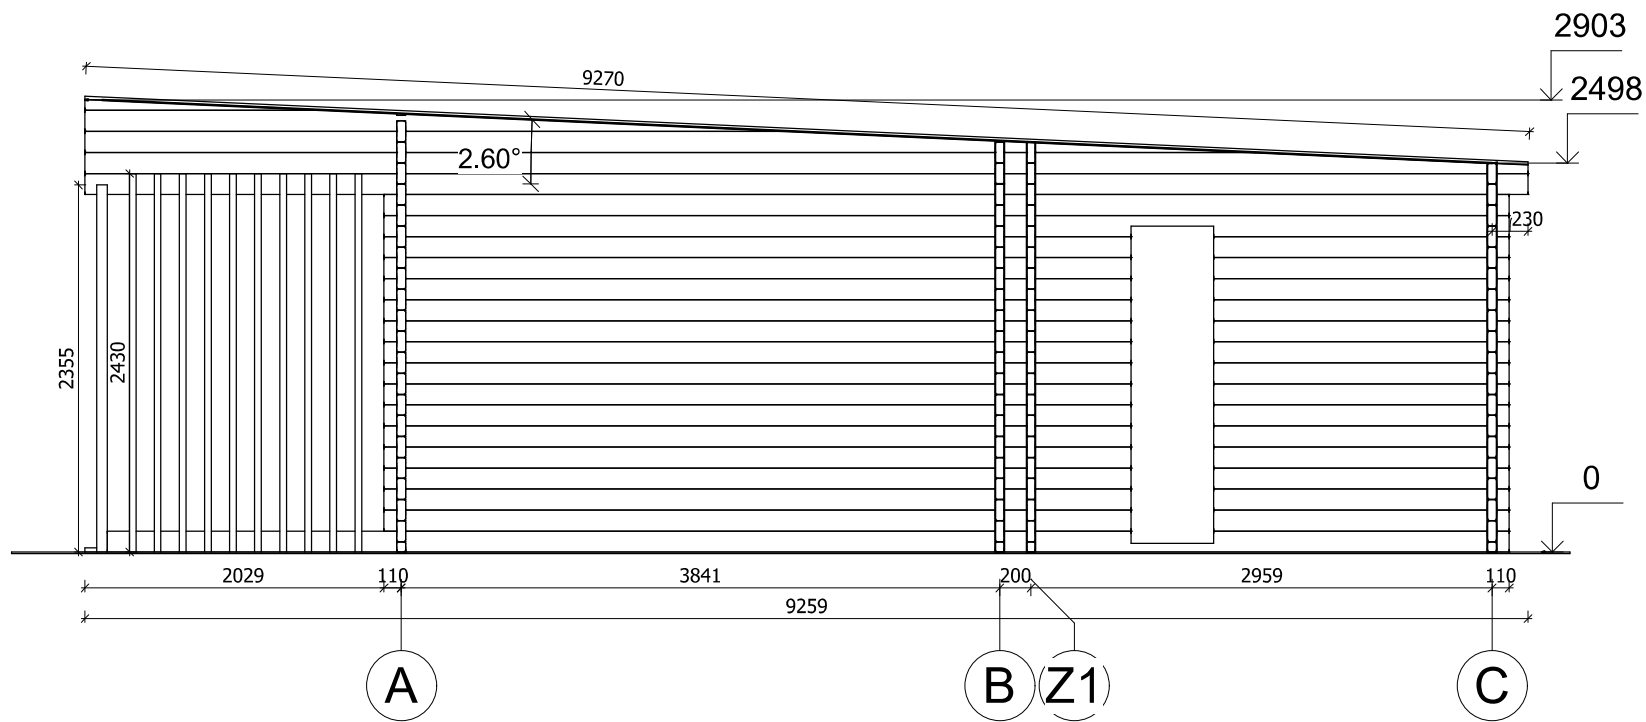


|         |                        |              |                     |        |
|---------|------------------------|--------------|---------------------|--------|
| Profile | 58x135mm               | Project      | 58_VSP42_7.2x9.2 BK | Scale  |
|         | 2019-06-27<br>15:30:38 | Drawing name | VERTICAL SECTION AC | 1 : 50 |

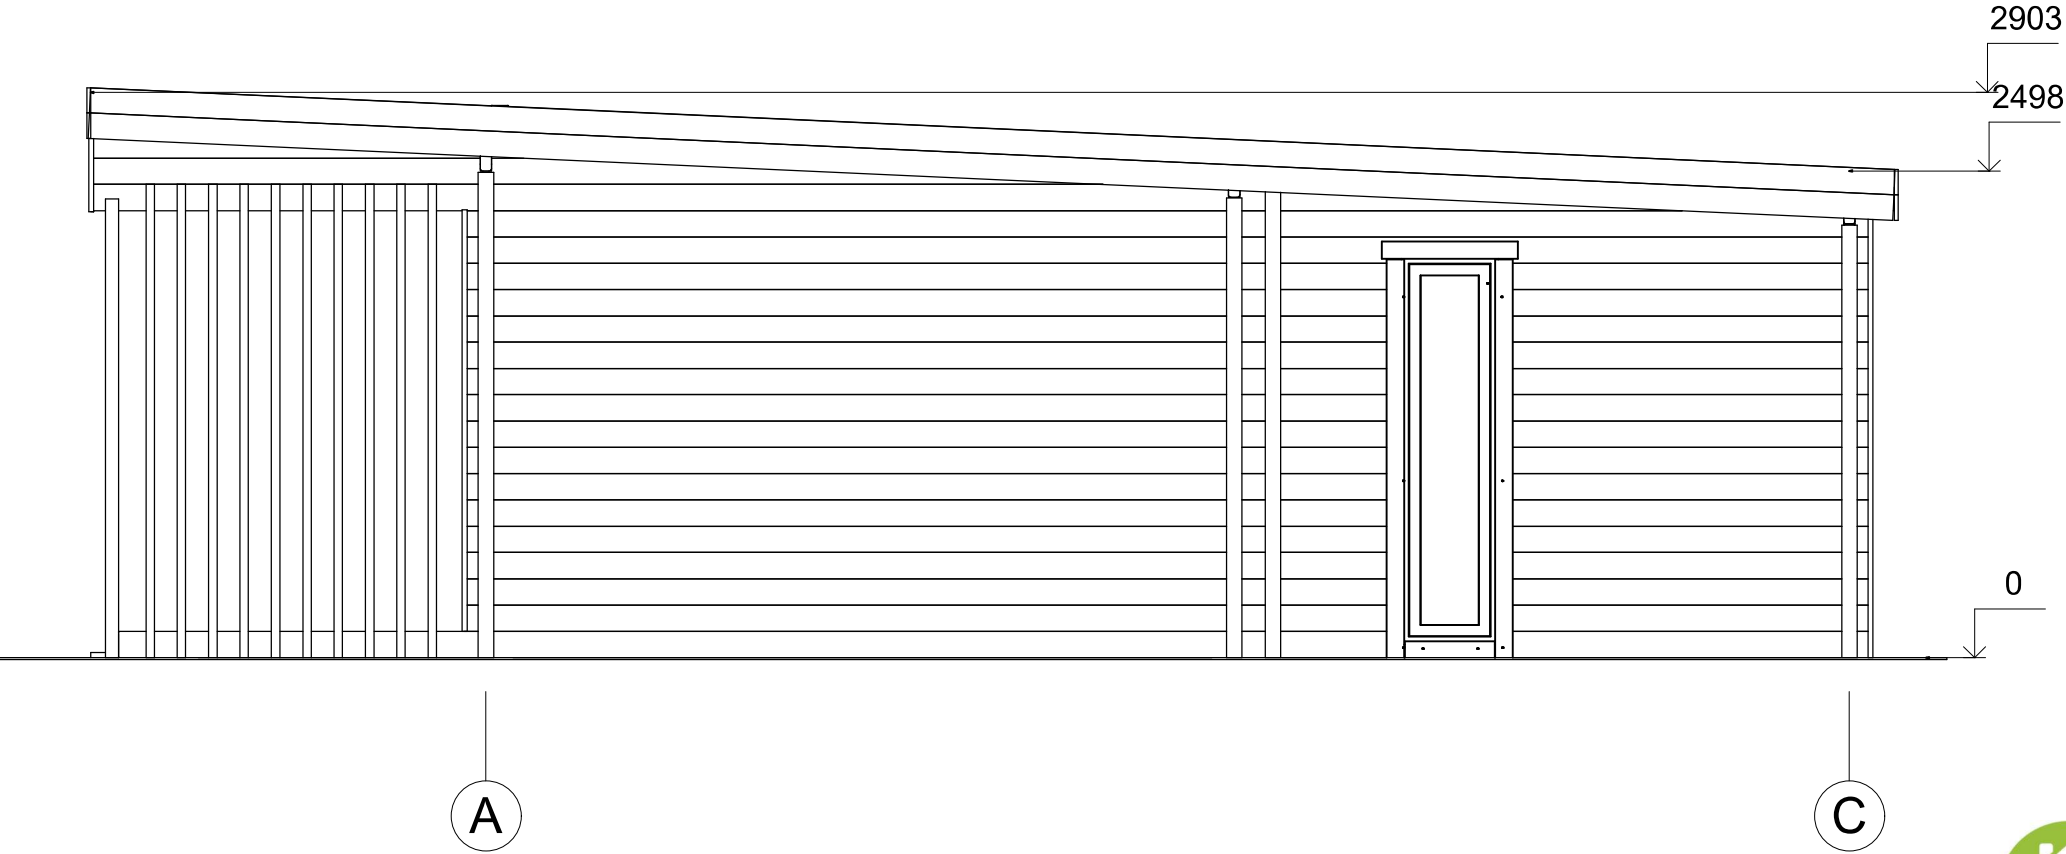


|         |                        |              |                     |        |
|---------|------------------------|--------------|---------------------|--------|
| Profile | 58x135mm               | Project      | 58_VSP42_7.2x9.2 BK | Scale  |
|         | 2019-06-27<br>15:17:05 | Drawing name | FACADE AC           | 1 : 40 |




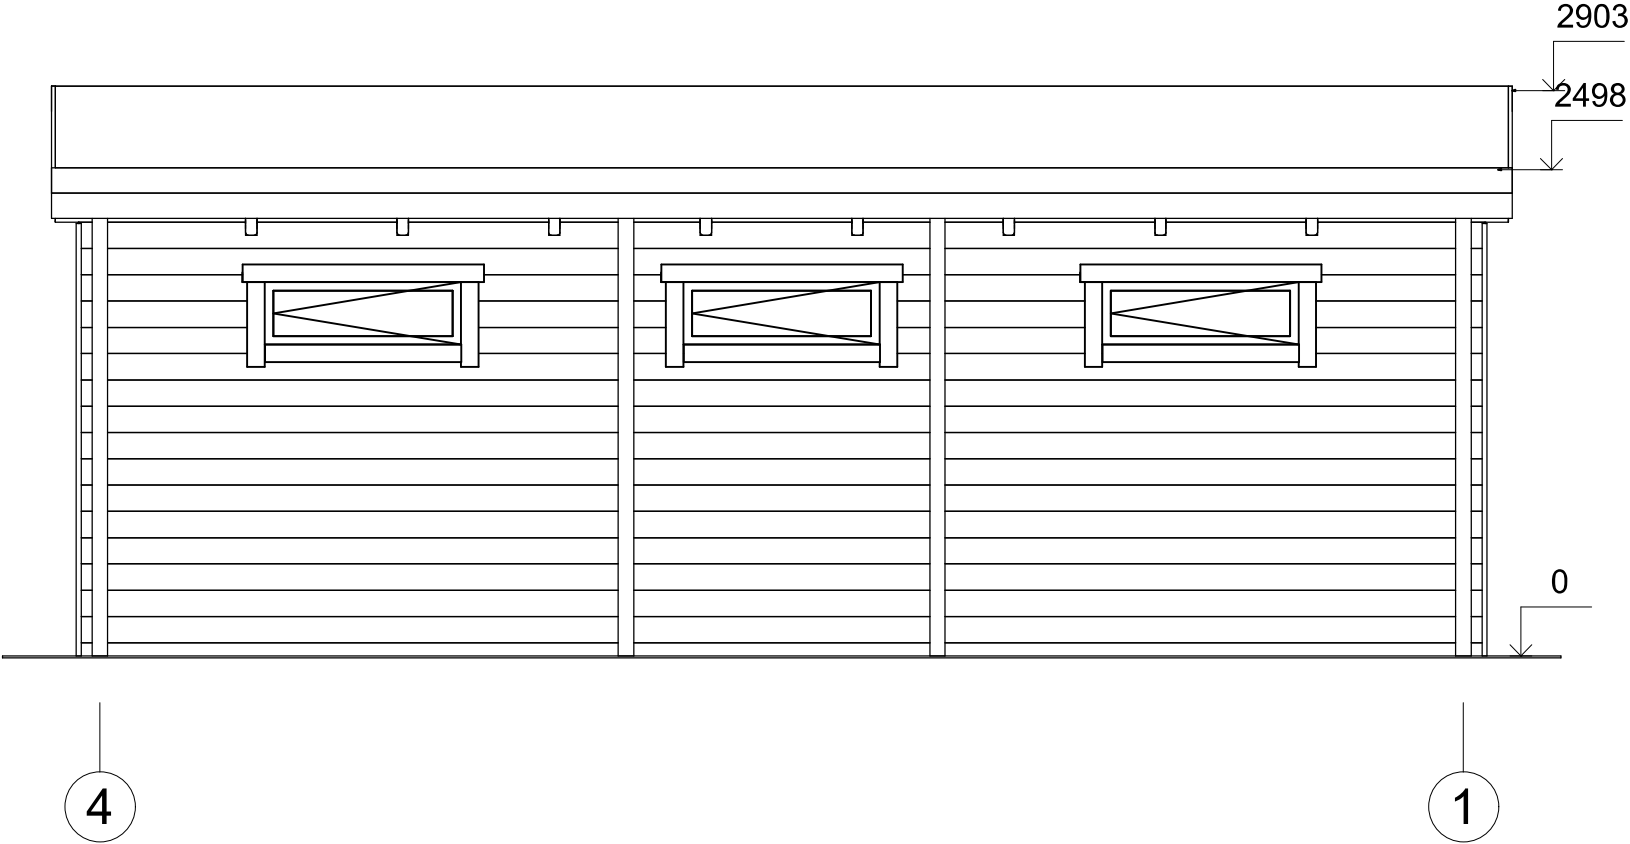

|         |                        |              |                     |        |
|---------|------------------------|--------------|---------------------|--------|
| Profile | 58x135mm               | Project      | 58_VSP42_7.2x9.2 BK | Scale  |
|         | 2019-06-27<br>15:17:06 | Drawing name | FACADE 41           | 1 : 40 |

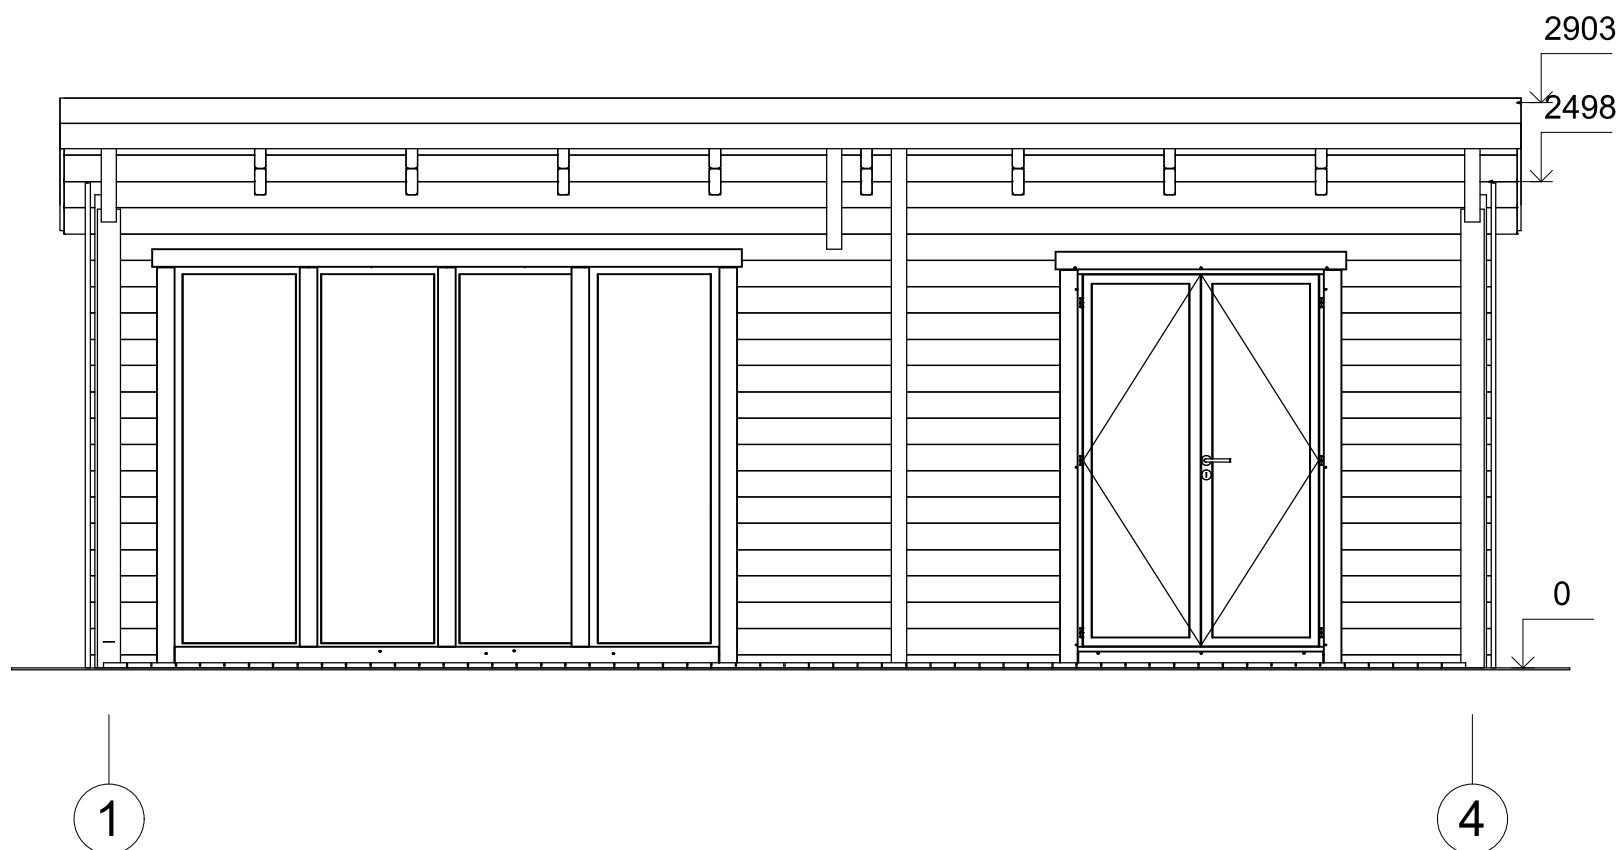

|         |                        |              |                     |        |
|---------|------------------------|--------------|---------------------|--------|
| Profile | 58x135mm               | Project      | 58_VSP42_7.2x9.2 BK | Scale  |
|         | 2019-06-27<br>15:17:06 | Drawing name | FACADE 14           | 1 : 40 |

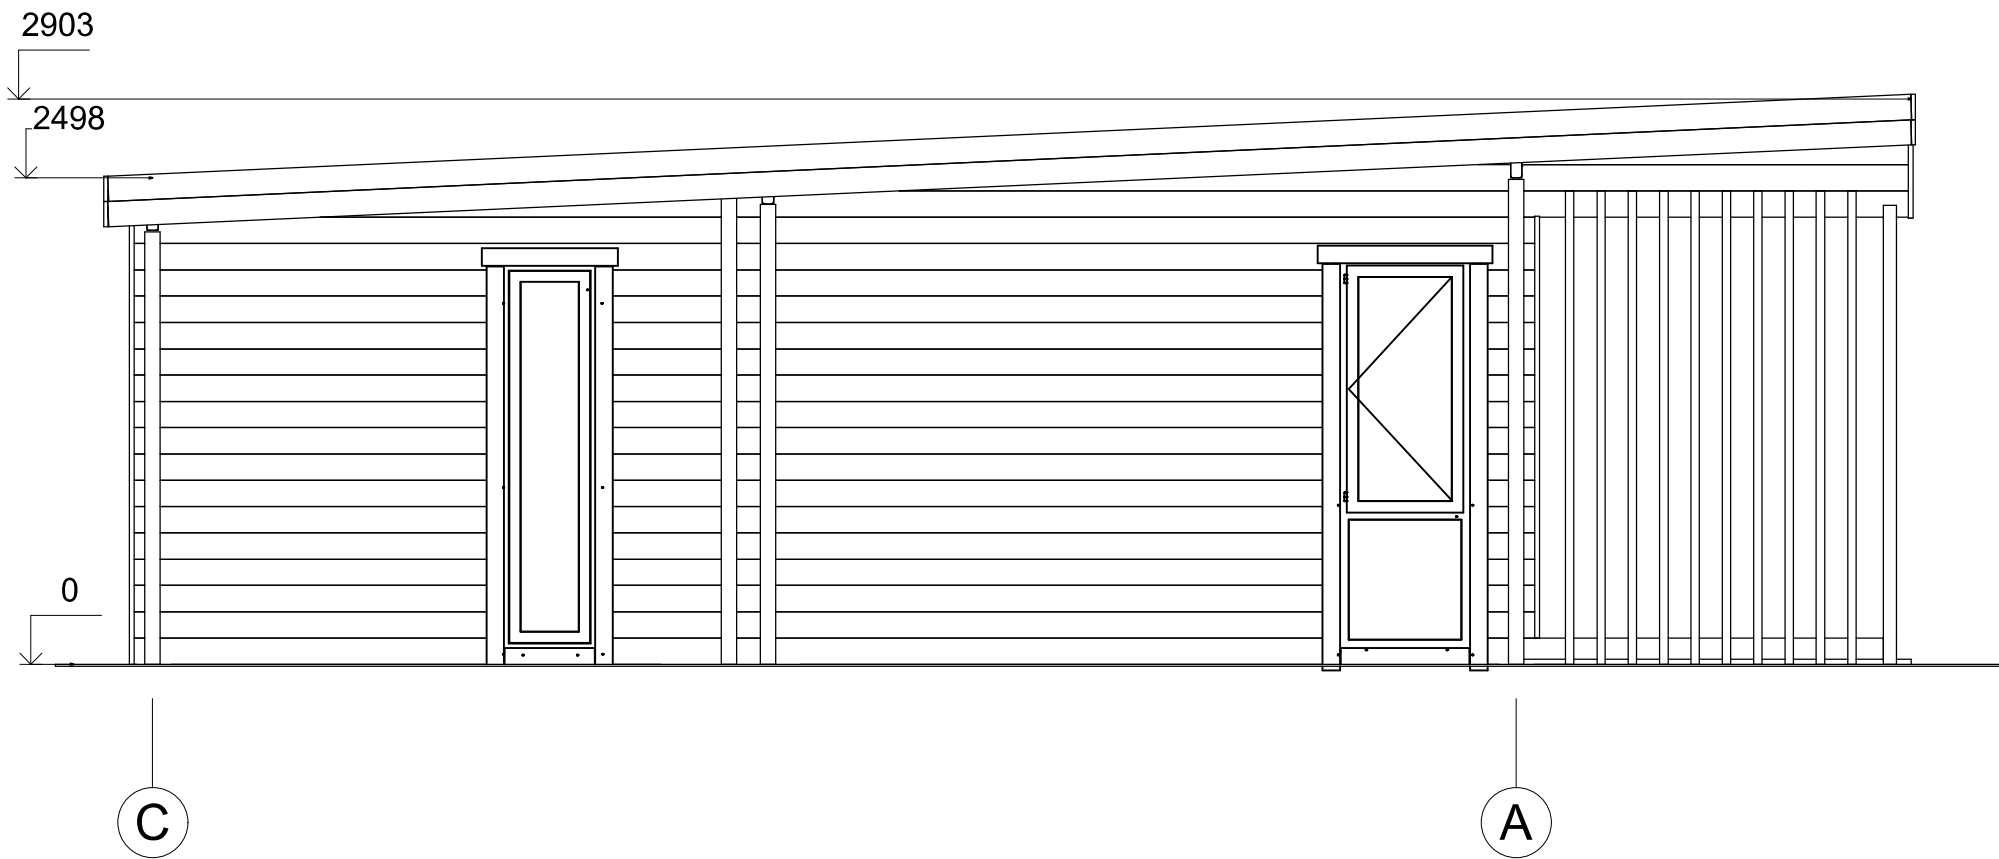

|         |                        |              |                     |        |
|---------|------------------------|--------------|---------------------|--------|
| Profile | 58x135mm               | Project      | 58_VSP42_7.2x9.2 BK | Scale  |
|         | 2019-06-27<br>15:17:07 | Drawing name | FACADE CA           | 1 : 40 |