



**Dom letniskowy KAMELA
VSP46.1
6 x 7,7 m, 44 mm, Pełny zestaw
PREMIUM**

Produkt #VSP46.1_6x7,7_44

40510.00 zł

43340.00-zł / Zaoszczędzisz : 2830.00 zł

Najniższa cena w ciągu ostatnich 30 dni **43340.00 zł**

Cena obowiązuje przez 15 dni

<https://domkiekoarchitektura.pl/dom-letniskowy-kamela-vsp46-1>



Opis	WARTOŚĆ
Grubość ścian	44 mm
Wymiary ścian (szerokość x długość)	6 x 7,7 m
Wysokość ścian	2228 mm
Wysokość do kalenicy	2768 mm
Powierzchnia podłogi	32,2 m ² + 8,4 m ² taras
Powierzchnia dachu	32,2 m ²
Kąt nachylenia dachu	5 ° odpowiada 8 %
Obliczone obciążenie konstrukcji dachu	150 kg/m ²
Okna	Szt. / stronę otwarcia sprawdź według rysunków projektu
Drzwi	Szt. / stronę otwarcia sprawdź według rysunków projektu
Zastosowane szkło	Podwójne zespolone
Wypust dachowy	Sprawdź według rysunków projektu
Powierzchnia zewnętrzna (ściany)	56 m ²
Powierzchnia wewnętrzna (ściany)	112 m ²
Poziom wilgotności drewna	~ 18 %

Wymiary i waga opakowania

H 580 x B 1200 x L 6000 mm = 1430 kg

H 850 x B 1200 x L 6000 mm = 1430 kg

Zestaw produktu

P


- Hydroizolacja na fundament pod podwaliny
- Podwaliny fundamentów płaskich
- Deska podłogowa grubości ok 18 mm z pióro wpustem
- Zestaw listwy przypodłogowej
- Zestaw profilowanych balików ścian:

Balik 44 mm z podwójnym piórem wpust

- Schody lub drabina na antresolę lub piętro, zmienna w zależności od planów i modelu
- Podłoga piętra z litego drewna grubości ok 18 mm z pióro wpustem
- Deska dachowa grubości ok 18 mm z pióro wpustem
- Zestaw elementów wykończeniowych z drewna: deska czołowa dachu, dekoracja dachu, deska czołowa więźby dachowej oraz listwa przysufitowa
- Papa bitumiczna na pokrycie dachowe w rolkach, przybijana
- Zestaw elementów montażowych
- Materiały uszczelniające: taśma do uszczelniania drzwi, okien oraz narożników od wewnątrz; silikon do narożników na zewnątrz oraz uszczelniania ścian
- Próg metalowy do drzwi wejściowych
- Zestaw okien i drzwi z podwójną szybą, drzwi wewnętrzne całkowicie drewniane. Stronę otwarcia drzwi i okien prosimy sprawdzić według rysunków projektu
- Podwójna uszczelka gumowa do dodatkowej ochrony okien i drzwi przed deszczem i wiatrem oraz zestaw zamków i klamek
- Zestaw do montażu tarasu z deski grubości ok 18 mm


Tel.: +48 856 723 031

Kontakt mailowy: sklep@domkiekoarchitektura.pl
www.domkiekoarchitektura.pl

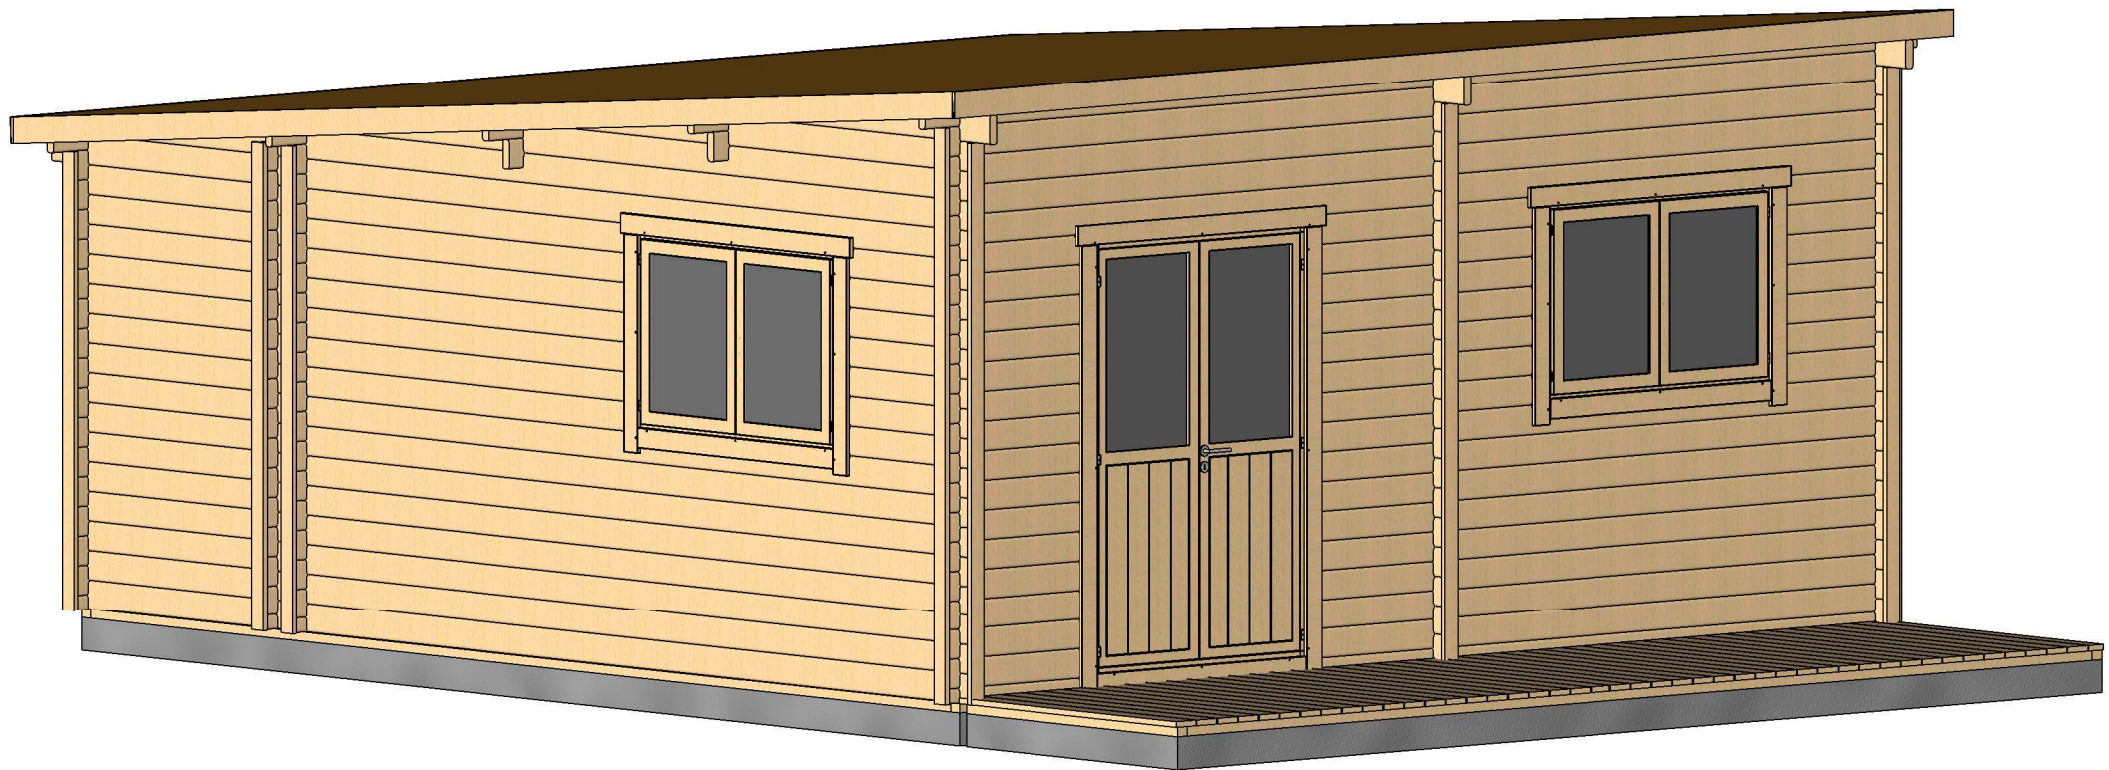


All interior area	32.2 m2	Profile	44x135mm	Project	44_VSP46.1_6x7.7 BK	Scale
All roof area	28.9 m2	All terrace	8.4 m2	2021-12-27 16:14:57	Drawing name 3D VISUALIZATION	

3D WIZUALIZACJA

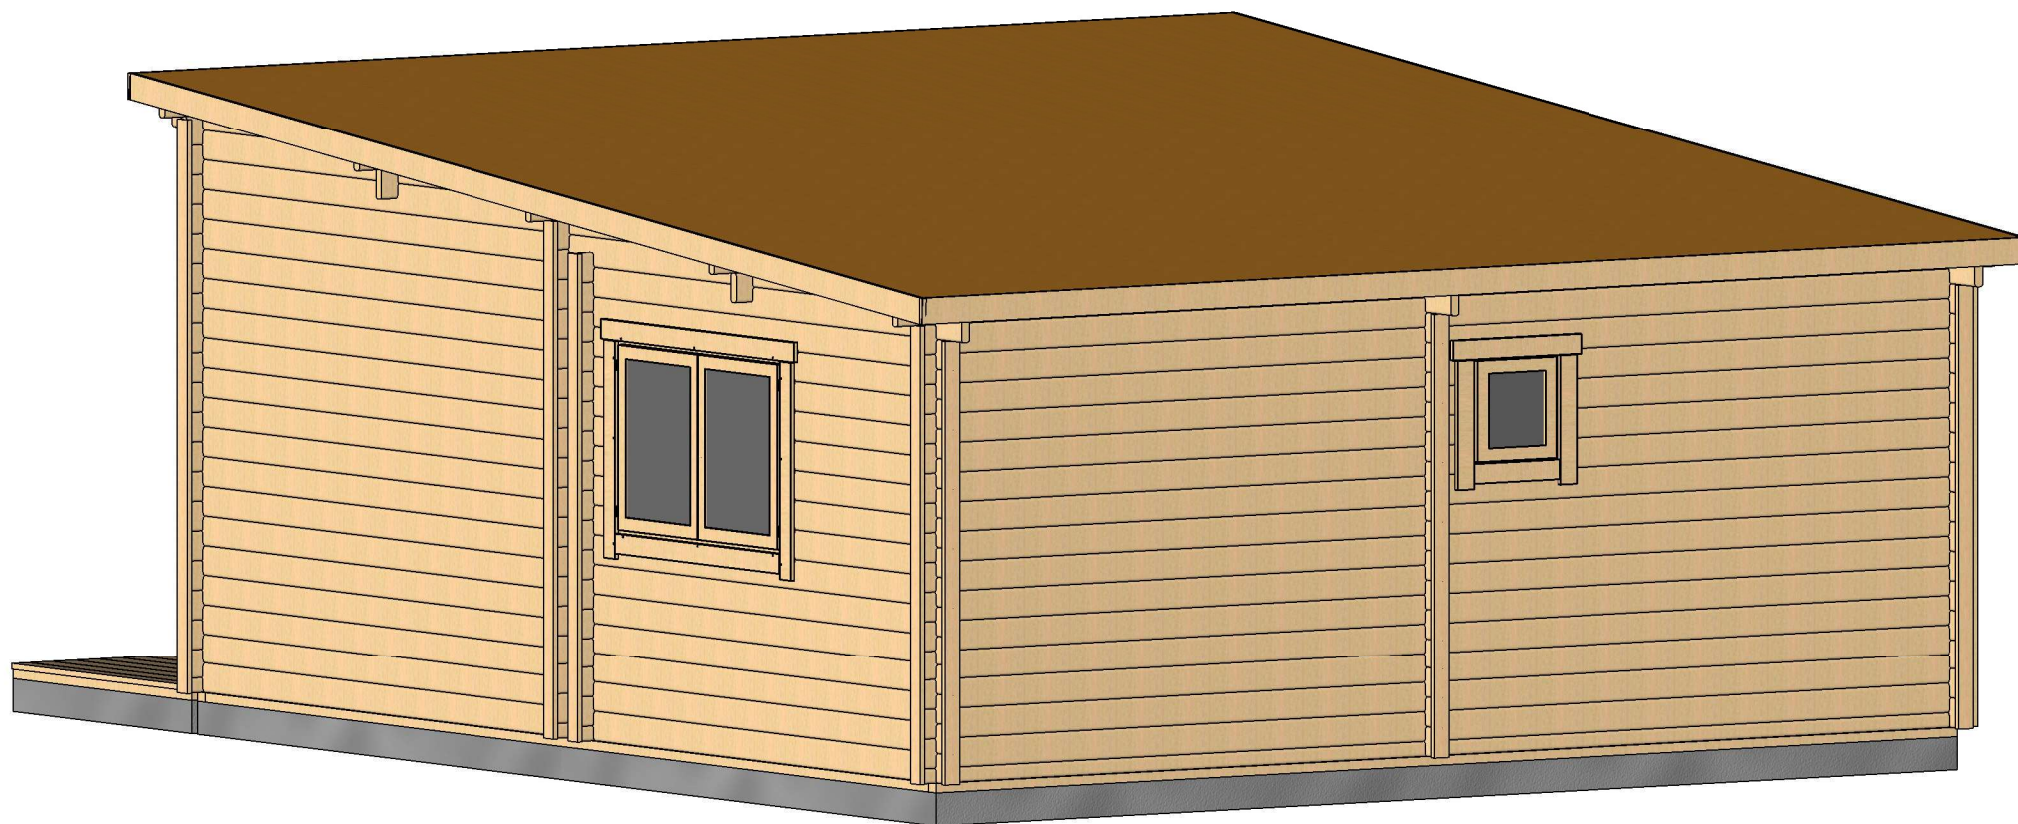


All interior area	32.2 m2	Profile	44x135mm	Project	44_VSP46.1_6x7.7 BK	Scale
All roof area	28.9 m2	All terrace	8.4 m2	2021-12-27 16:14:58	Drawing name 3D VISUALIZATION	

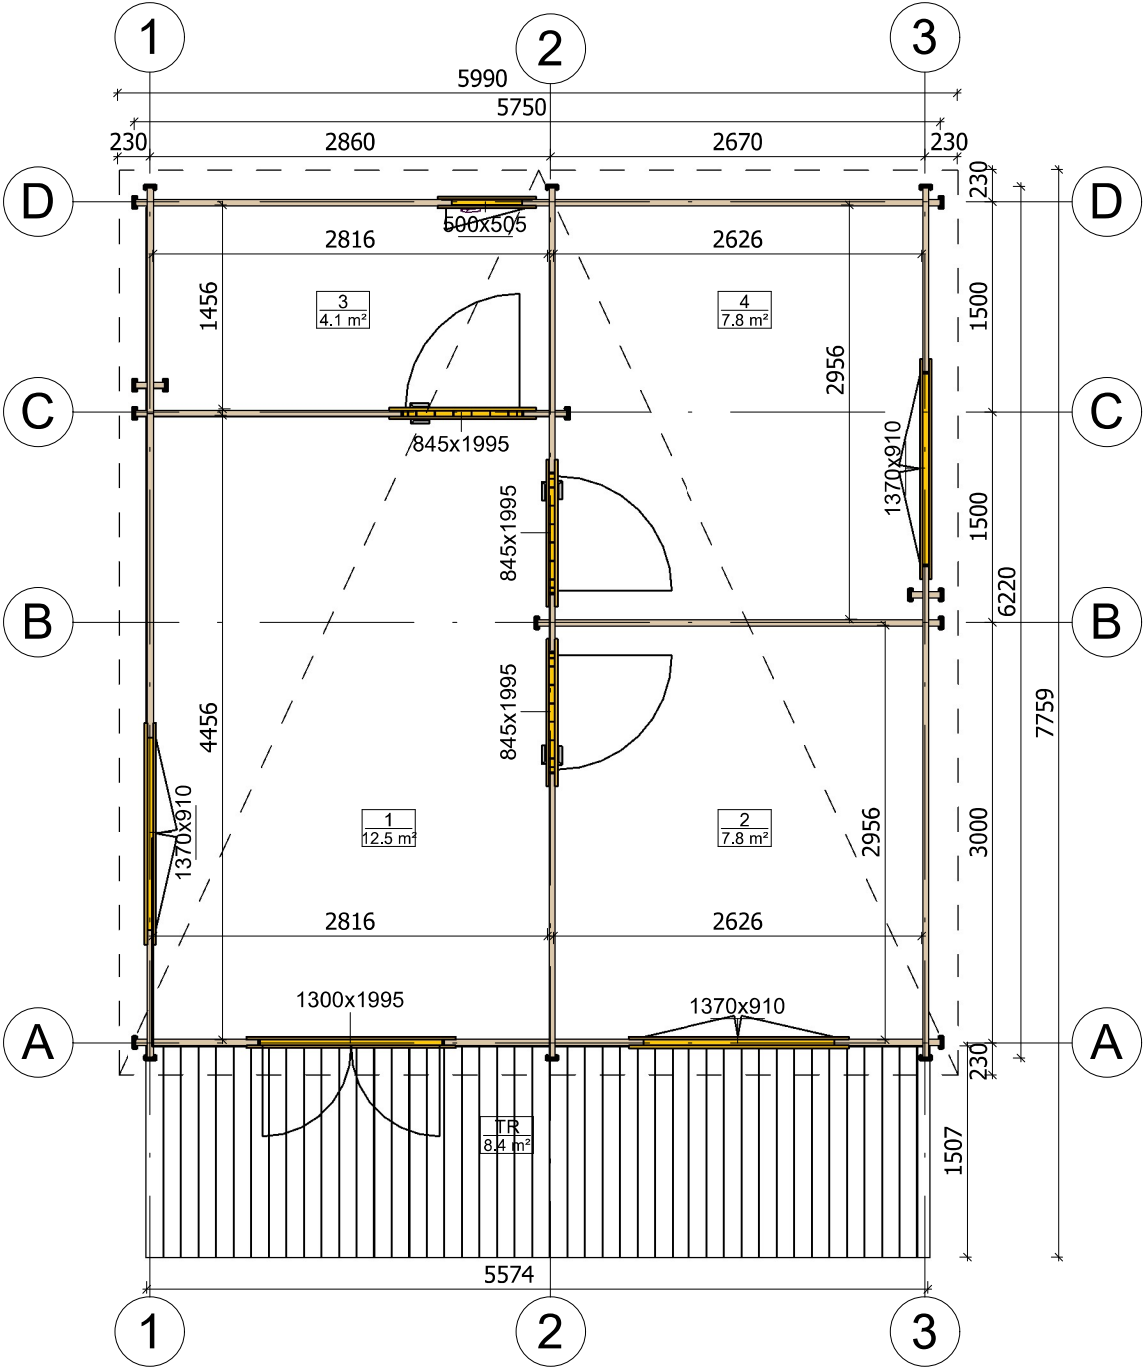


All interior area	32.2 m2	Profile	44x135mm	Project	44_VSP46.1_6x7.7 BK	Scale
All roof area	28.9 m2	All terrace	8.4 m2	2021-12-27 16:12:40	Drawing name 1 FLOOR PLAN	1 : 55


PRZEKROJ

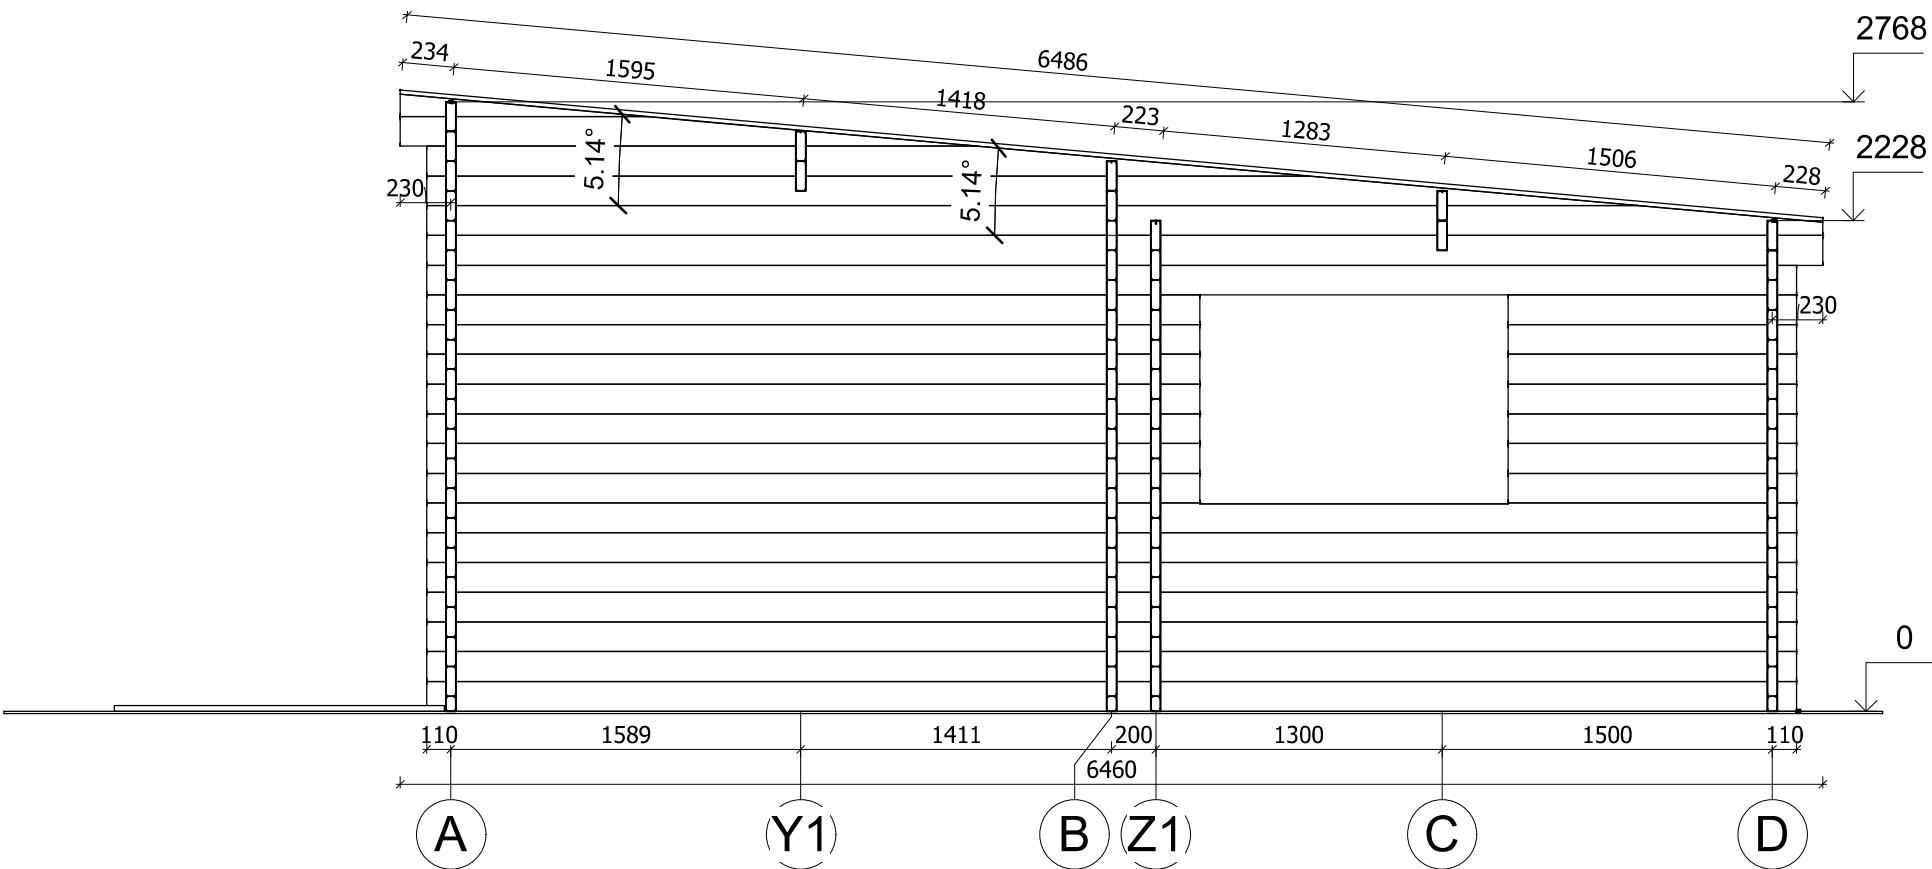


All interior area	32.2 m2	Profile	44x135mm	Project	44_VSP46.1_6x7.7 BK	Scale
All roof area	28.9 m2	All terrace	8.4 m2	2021-12-27 16:30:27	Drawing name VERTICAL SECTION	1 : 35

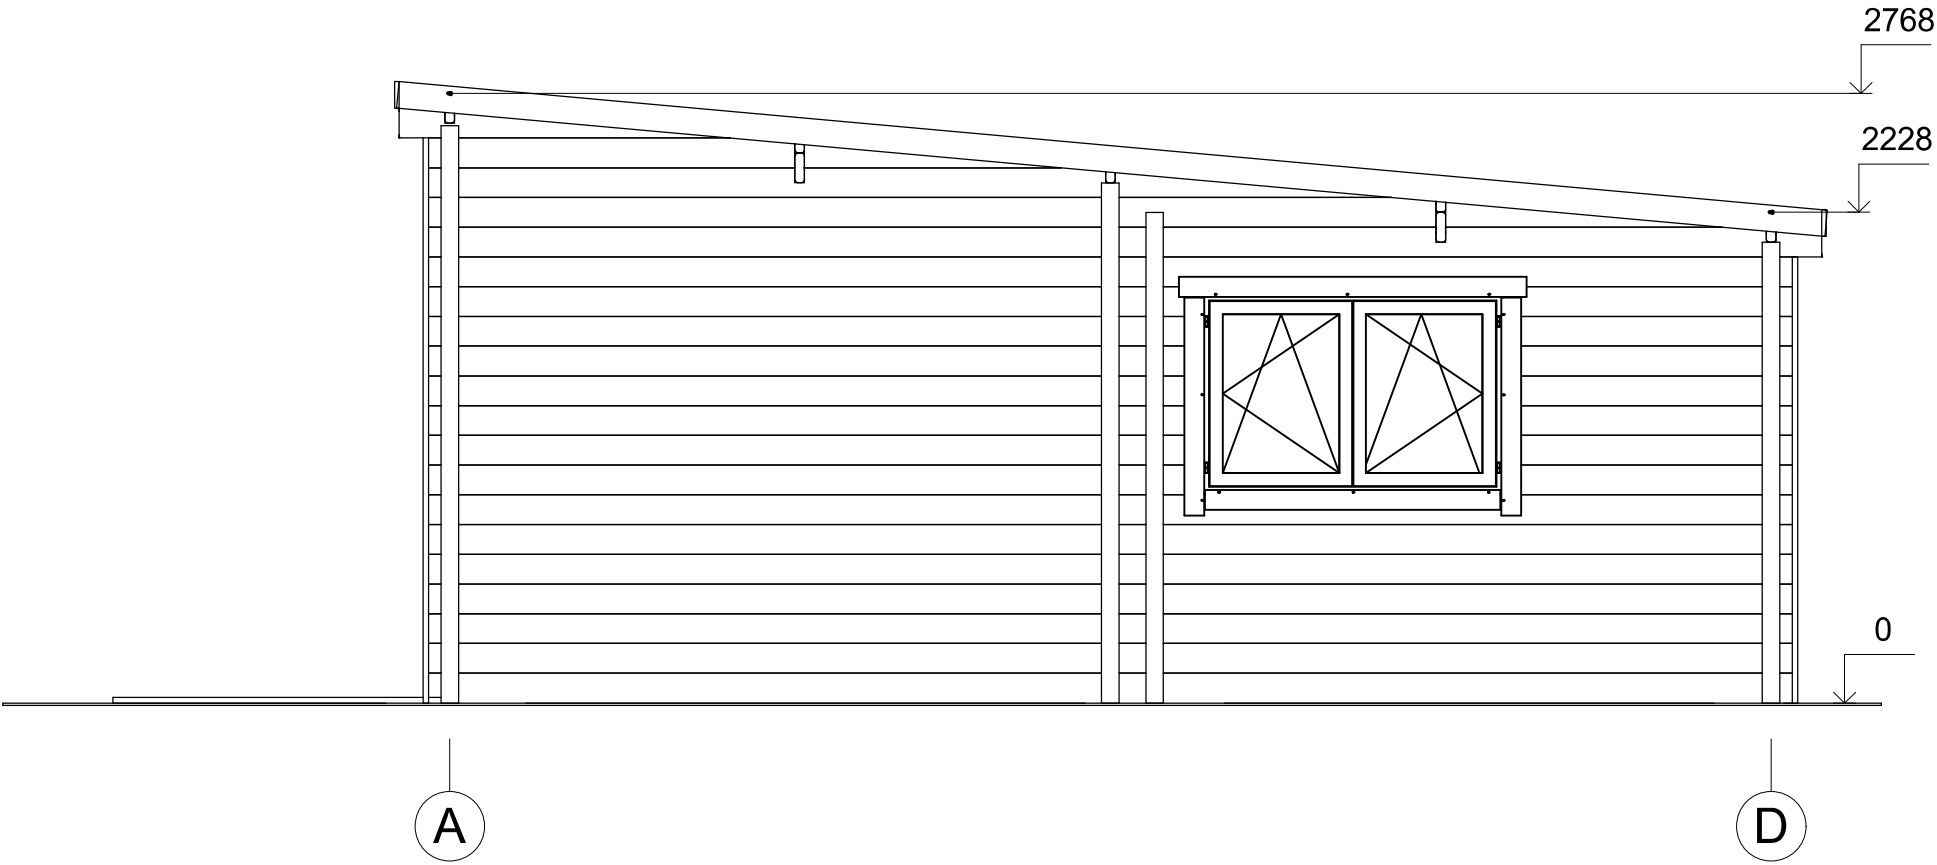


All interior area	32.2 m2	Profile	44x135mm	Project	44_VSP46.1_6x7.7 BK	Scale
All roof area	28.9 m2	All terrace	8.4 m2	2021-12-27 16:16:46	Drawing name	FACADE AD

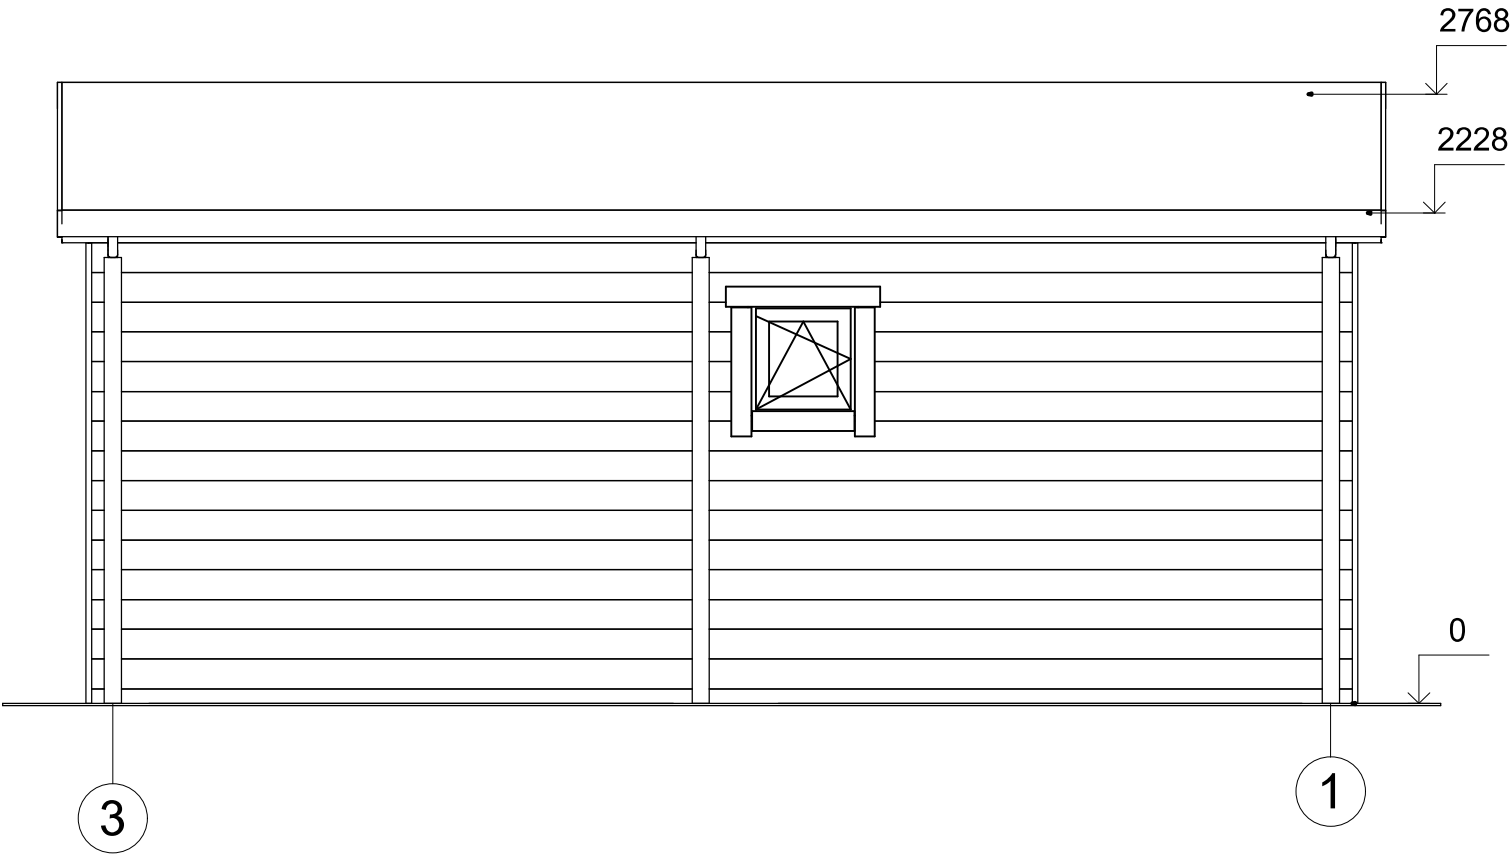

All interior area	32.2 m2	Profile	44x135mm	Project	44_VSP46.1_6x7.7 BK	Scale
All roof area	28.9 m2	All terrace	8.4 m2	2021-12-27 16:16:46	Drawing name	FACADE 31

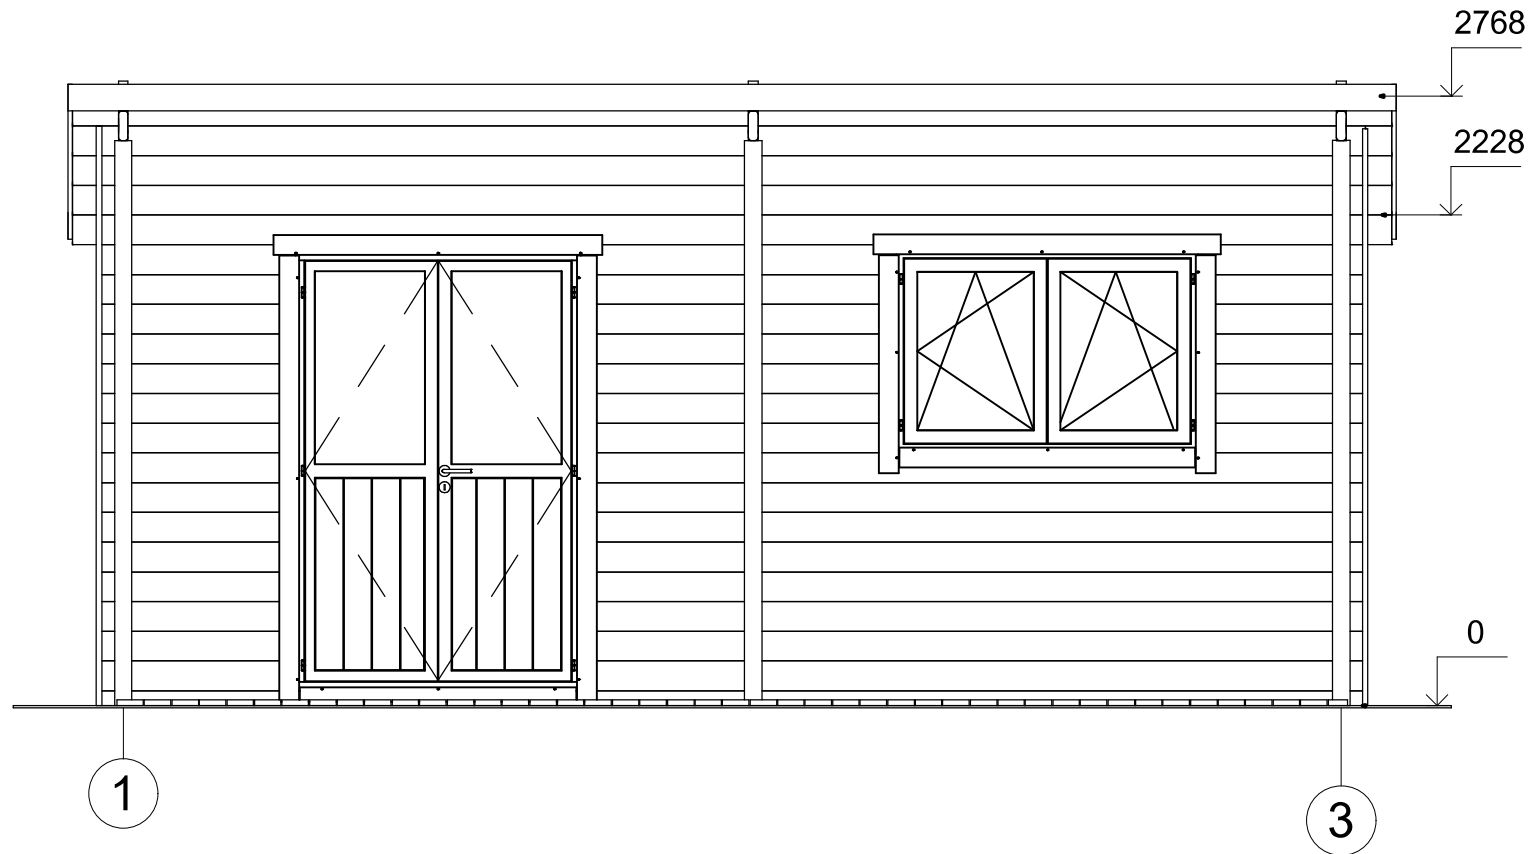

Profile	44x135mm	Project	44_VSP46.1_6x7.7 BK	Scale
	2021-12-27 16:16:47	Drawing name	FACADE 13	1 : 35

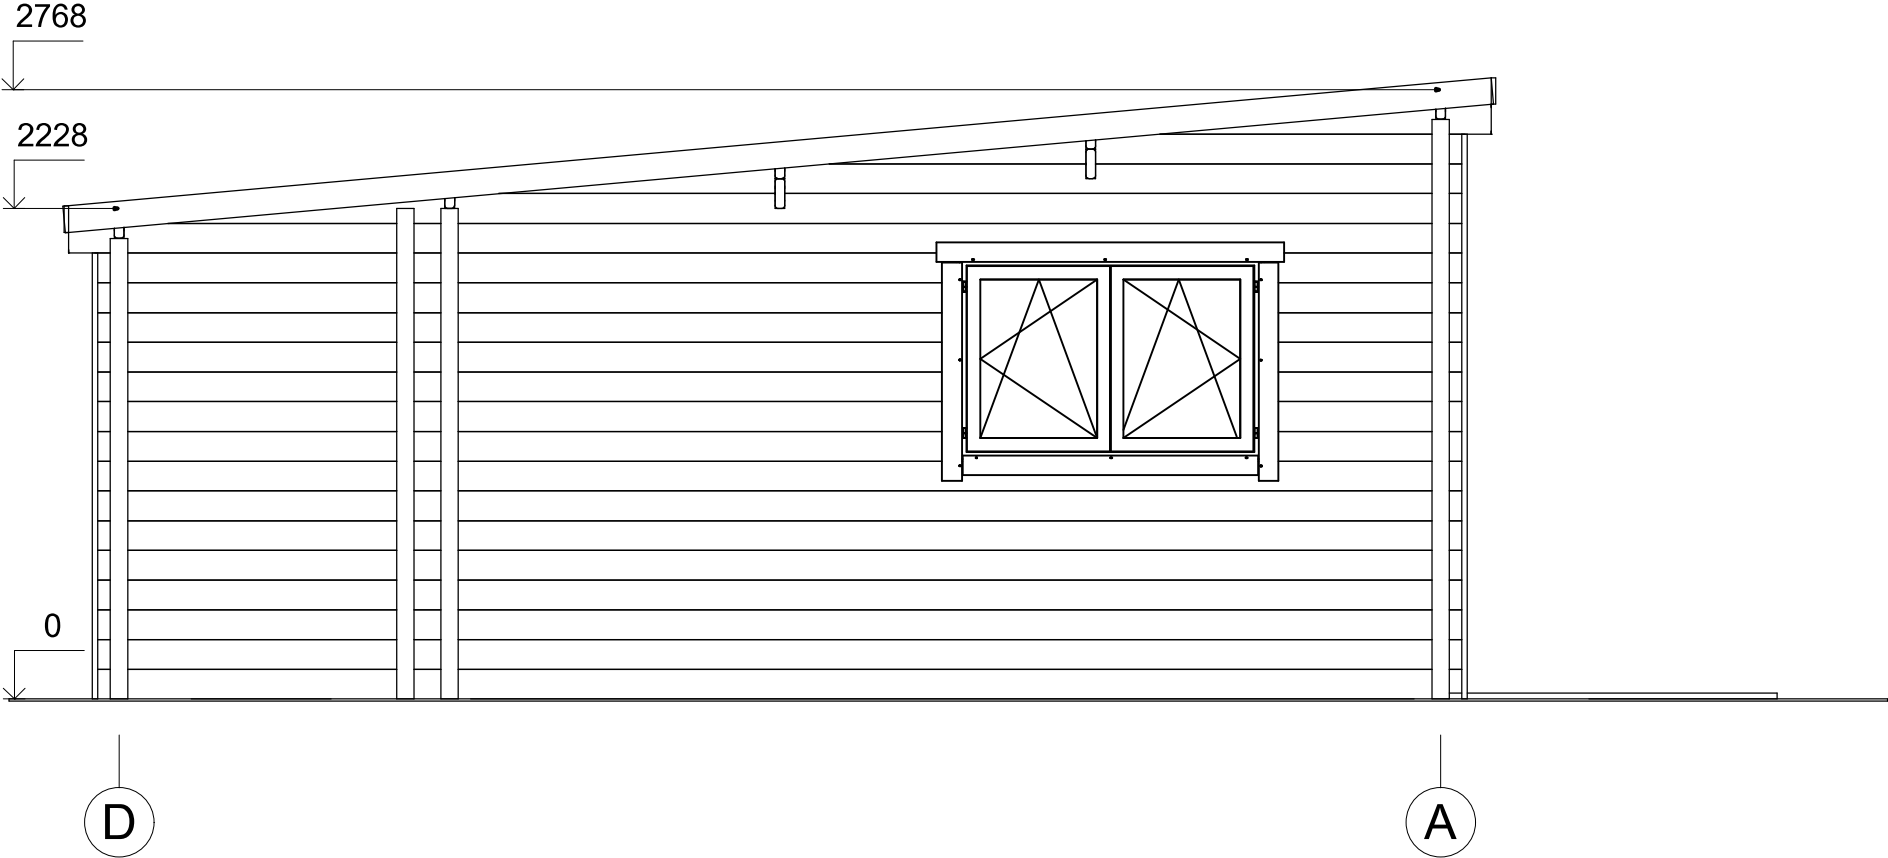

All interior area	32.2 m2	Profile	44x135mm	Project	44_VSP46.1_6x7.7 BK	Scale
All roof area	28.9 m2	All terrace	8.4 m2	2021-12-27 16:16:47	Drawing name	FACADE DA