



**Dom letniskowy HERCOWO
VSP47
7,5 x 7,7 m, 44 mm, Pełny
zestaw PREMIUM**

Produkt #VSP47_7,5x7,7_44

47100.00 zł

50390.00-zł / Zaoszczędzisz : 3290.00 zł

Najniższa cena w ciągu ostatnich 30 dni **50390.00 zł**

Cena obowiązuje przez 15 dni

<https://domkiekoarchitektura.pl/dom-letniskowy-hercowo-vsp47>



Opis	WARTOŚĆ
Grubość ścian	44 mm
Wymiary ścian (szerokość x długość)	7,5 x 7,7m
Wysokość ścian	2363 mm
Wysokość do kalenicy	3038 mm
Powierzchnia podłogi	34,3 m ² + 16,5 m ² taras
Powierzchnia dachu	43,9 m ²
Kąt nachylenia dachu	6 ° odpowiada 10 %
Obliczone obciążenie konstrukcji dachu	150 kg/m ²
Okna	Szt. / stronę otwarcia sprawdź według rysunków projektu
Drzwi	Szt. / stronę otwarcia sprawdź według rysunków projektu
Zastosowane szkło	Podwójne zespolone
Wypust dachowy	Sprawdź według rysunków projektu
Powierzchnia zewnętrzna (ściany)	67 m ²
Powierzchnia wewnętrzna (ściany)	121 m ²
Poziom wilgotności drewna	~ 18 %

Wymiary i waga opakowania

H 760 x B 1200 x L 5200 mm = 1240 kg

H 710 x B 1200 x L 5200 mm = 1240 kg

H 1000 x B 1200 x L 4000 mm = 1200 kg

Zestaw produktu

P

- Hydroizolacja na fundament pod podwaliny
- Podwaliny fundamentów płaskich
- Deska podłogowa grubości ok 18 mm z pióro wpustem
- Zestaw listwy przypodłogowej
- Zestaw profilowanych balików ścian:


Balik 44 mm z podwójnym piórem wpust

- Schody lub drabina na antresolę lub piętro, zmienna w zależności od planów i modelu
- Podłoga piętra z litego drewna grubości ok 18 mm z pióro wpustem
- Deska dachowa grubości ok 18 mm z pióro wpustem
- Zestaw elementów wykończeniowych z drewna: deska czołowa dachu, dekoracja dachu, deska czołowa więźby dachowej oraz listwa przysufitowa
- Papa bitumiczna na pokrycie dachowe w rolkach, przybijana
- Zestaw elementów montażowych
- Materiały uszczelniające: taśma do uszczelniania drzwi, okien oraz narożników od wewnątrz; silikon do narożników na zewnątrz oraz uszczelniania ścian
- Próg metalowy do drzwi wejściowych
- Zestaw okien i drzwi z podwójną szybą, drzwi wewnętrzne całkowicie drewniane. Stronę otwarcia drzwi i okien prosimy sprawdzić według rysunków projektu
- Podwójna uszczelka gumowa do dodatkowej ochrony okien i drzwi przed deszczem i wiatrem oraz zestaw zamków i klamek
- Zestaw do montażu tarasu z deski grubości ok 18 mm


Tel.: +48 856 723 031

Kontakt mailowy: sklep@domkiekoarchitektura.pl
www.domkiekoarchitektura.pl

3D WIZUALIZACJA

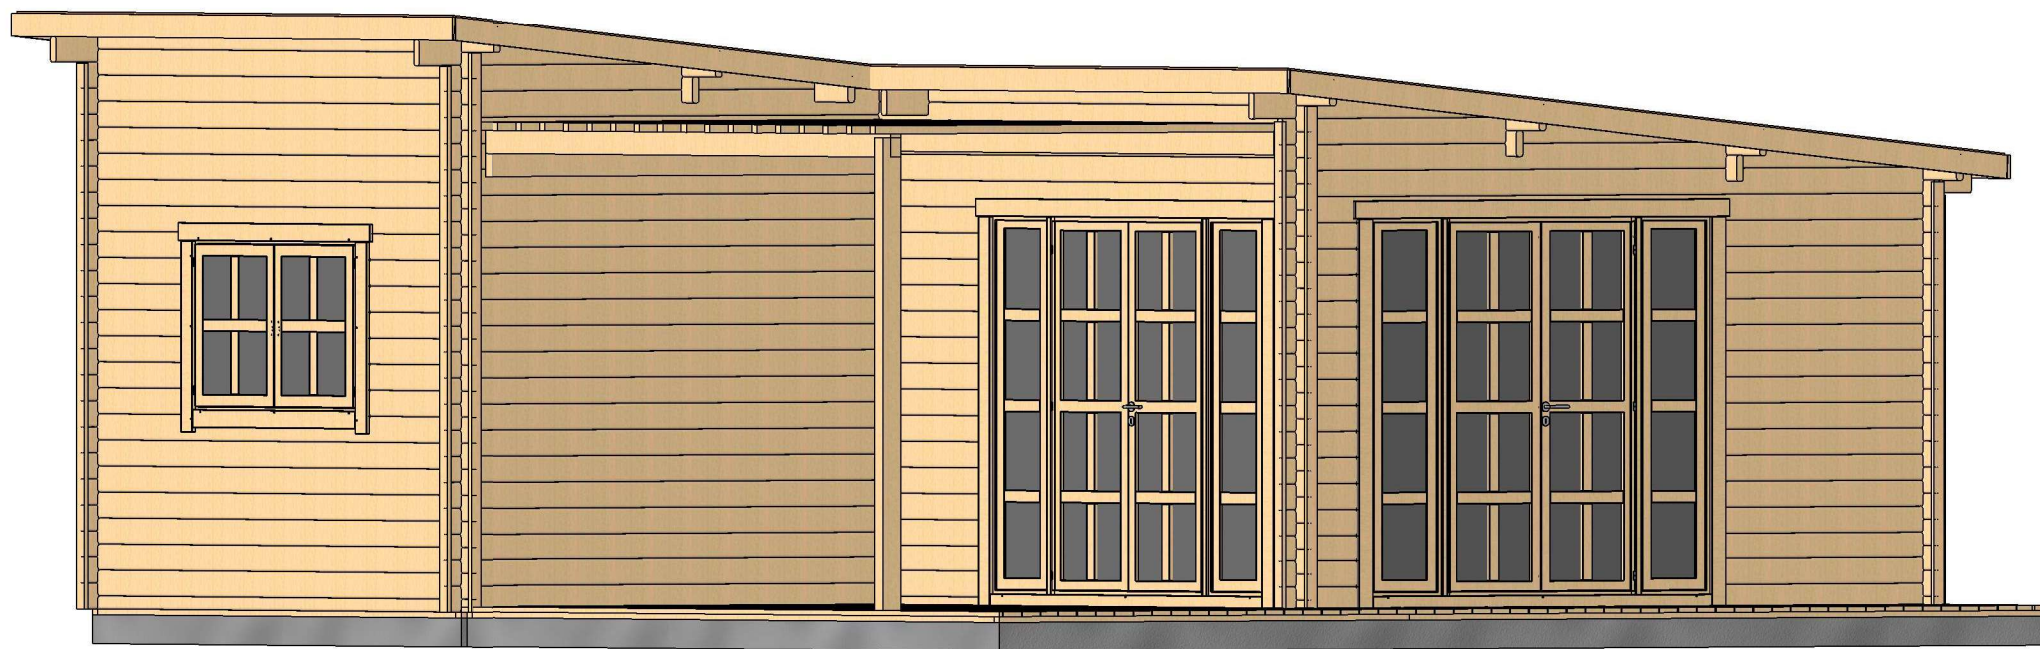


All interior area	34.3 m2	Profile	44x135mm	Project	44_VSP47_7.5x7.7 BK	Scale
All roof area	43.9 m2	All terrace	16.5 m2	2021-05-24 05:36:25	Drawing name 3D VISUALIZATION	

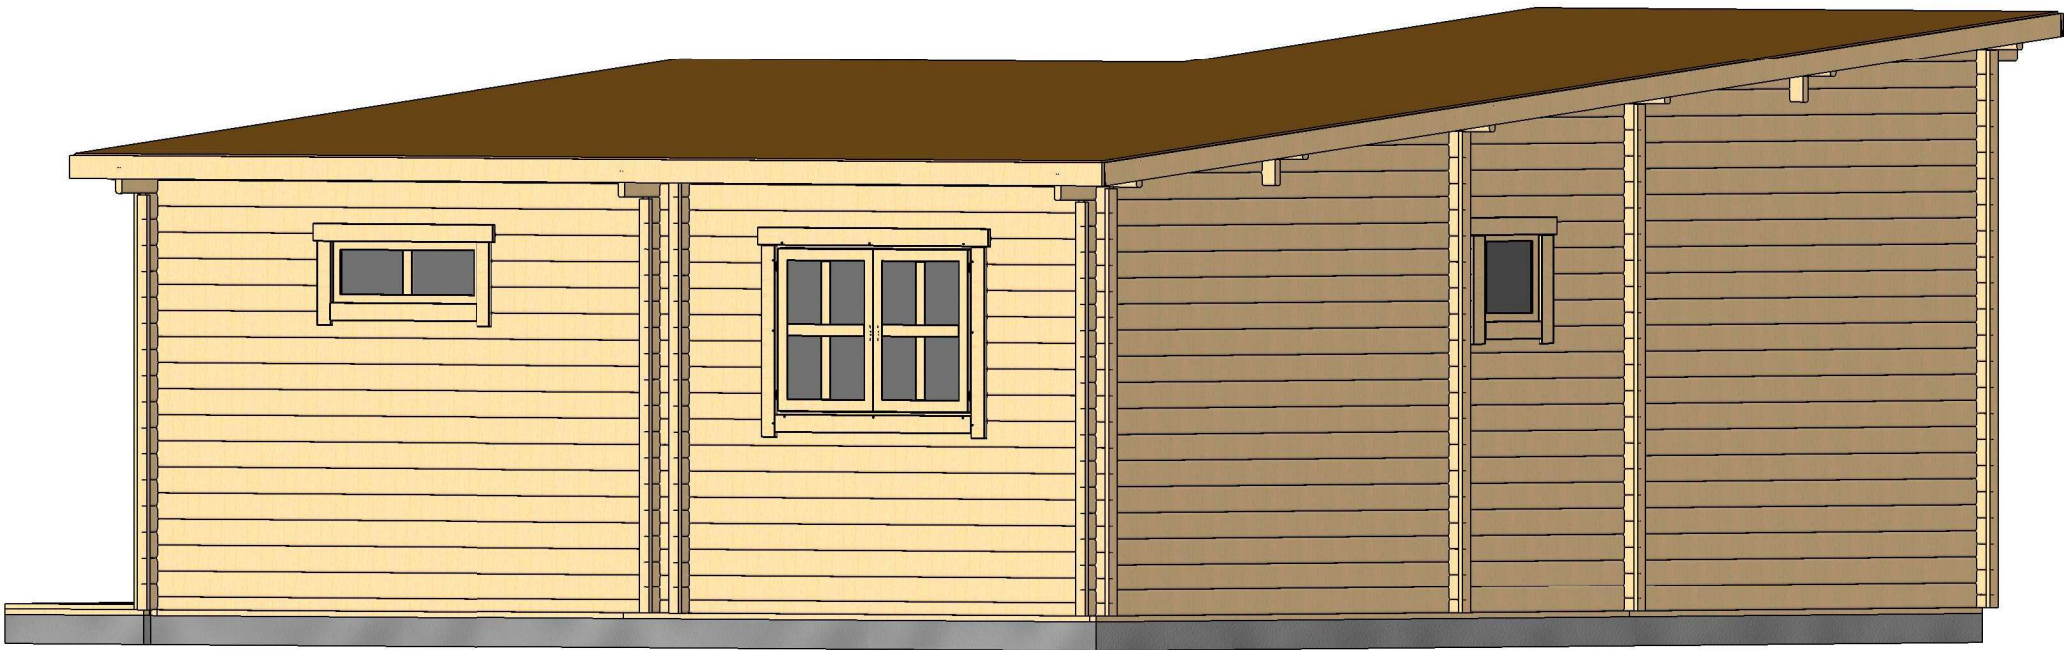


All interior area	34.3 m2	Profile	44x135mm	Project	44_VSP47_7.5x7.7 BK	Scale
All roof area	43.9 m2	All terrace	16.5 m2	2021-05-24 05:36:26	Drawing name 3D VISUALIZATION 2	


RZUT PLANU

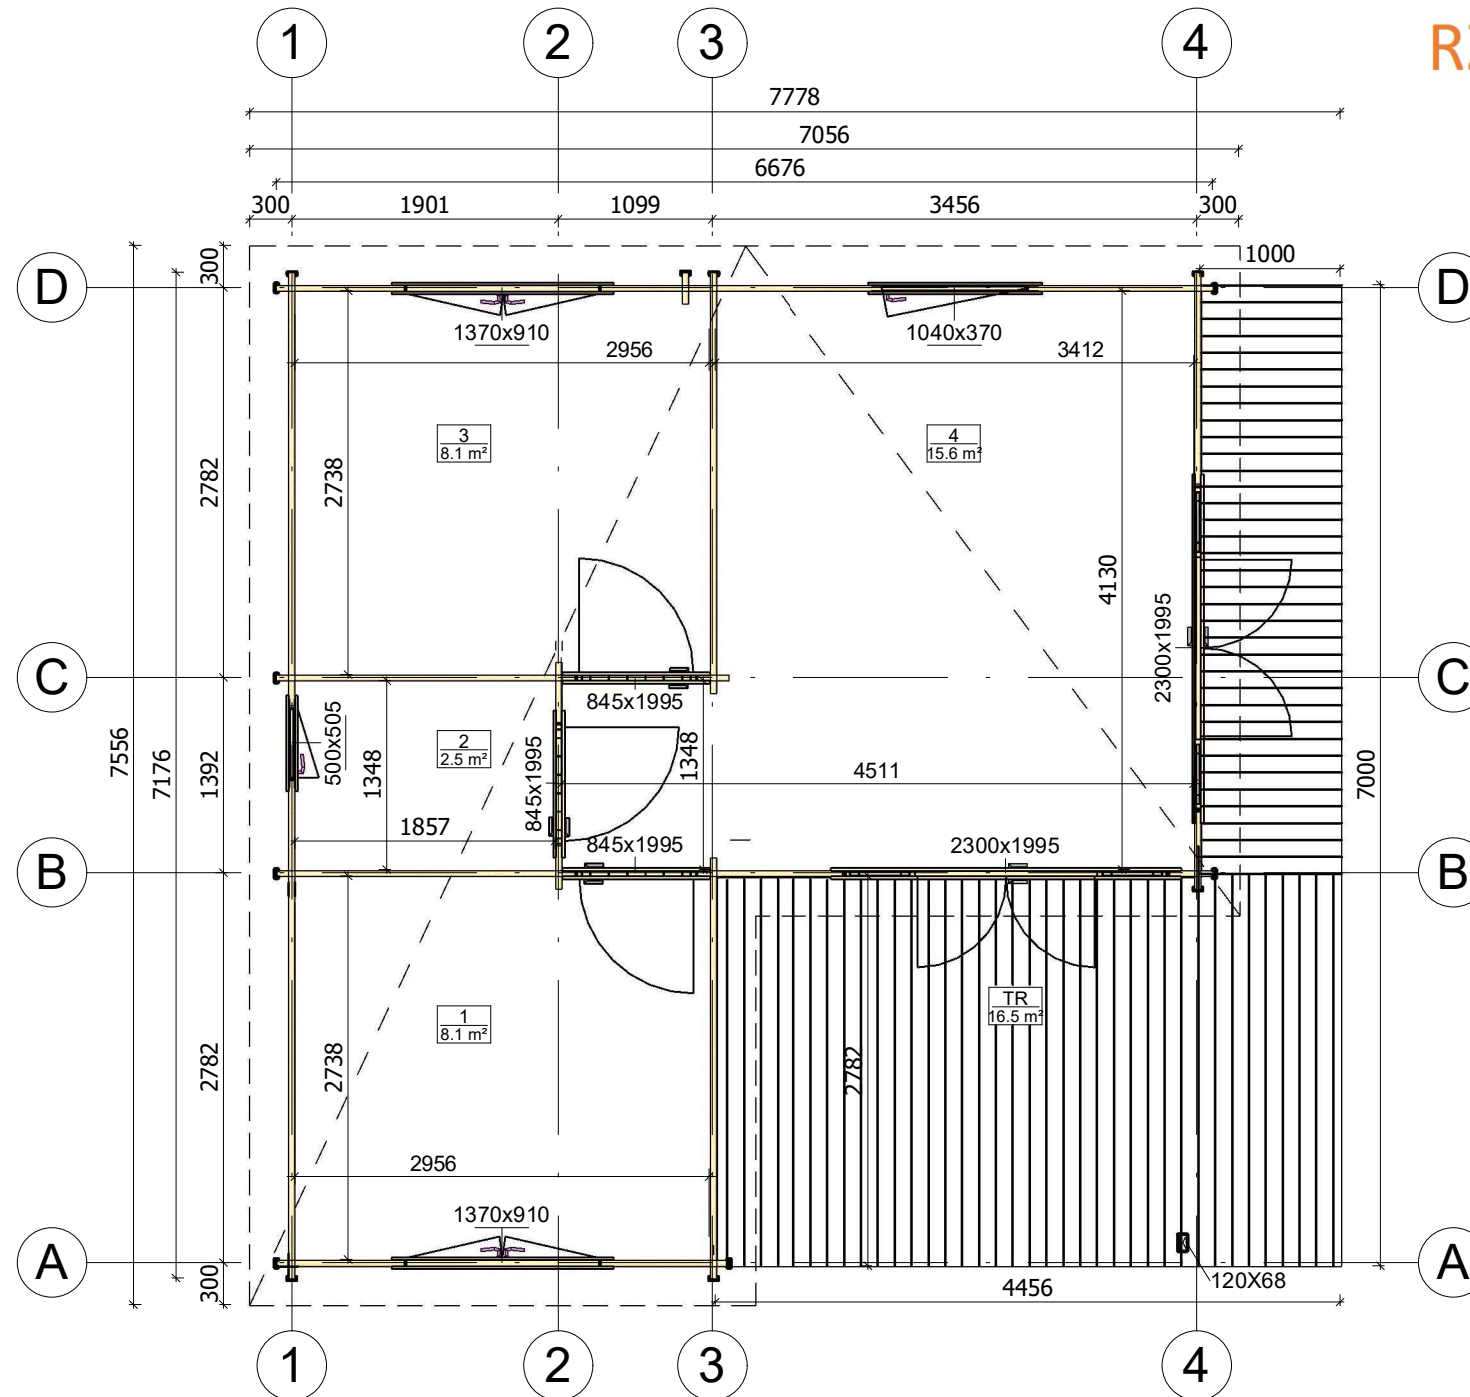


All interior area	34.3 m2	Profile	44x135mm	Project	44_VSP47_7.5x7.7 BK	Scale
All roof area	43.9 m2	All terrace	16.5 m2	2021-07-08 13:14:02	Drawing name 1 FLOOR PLAN	1 : 55

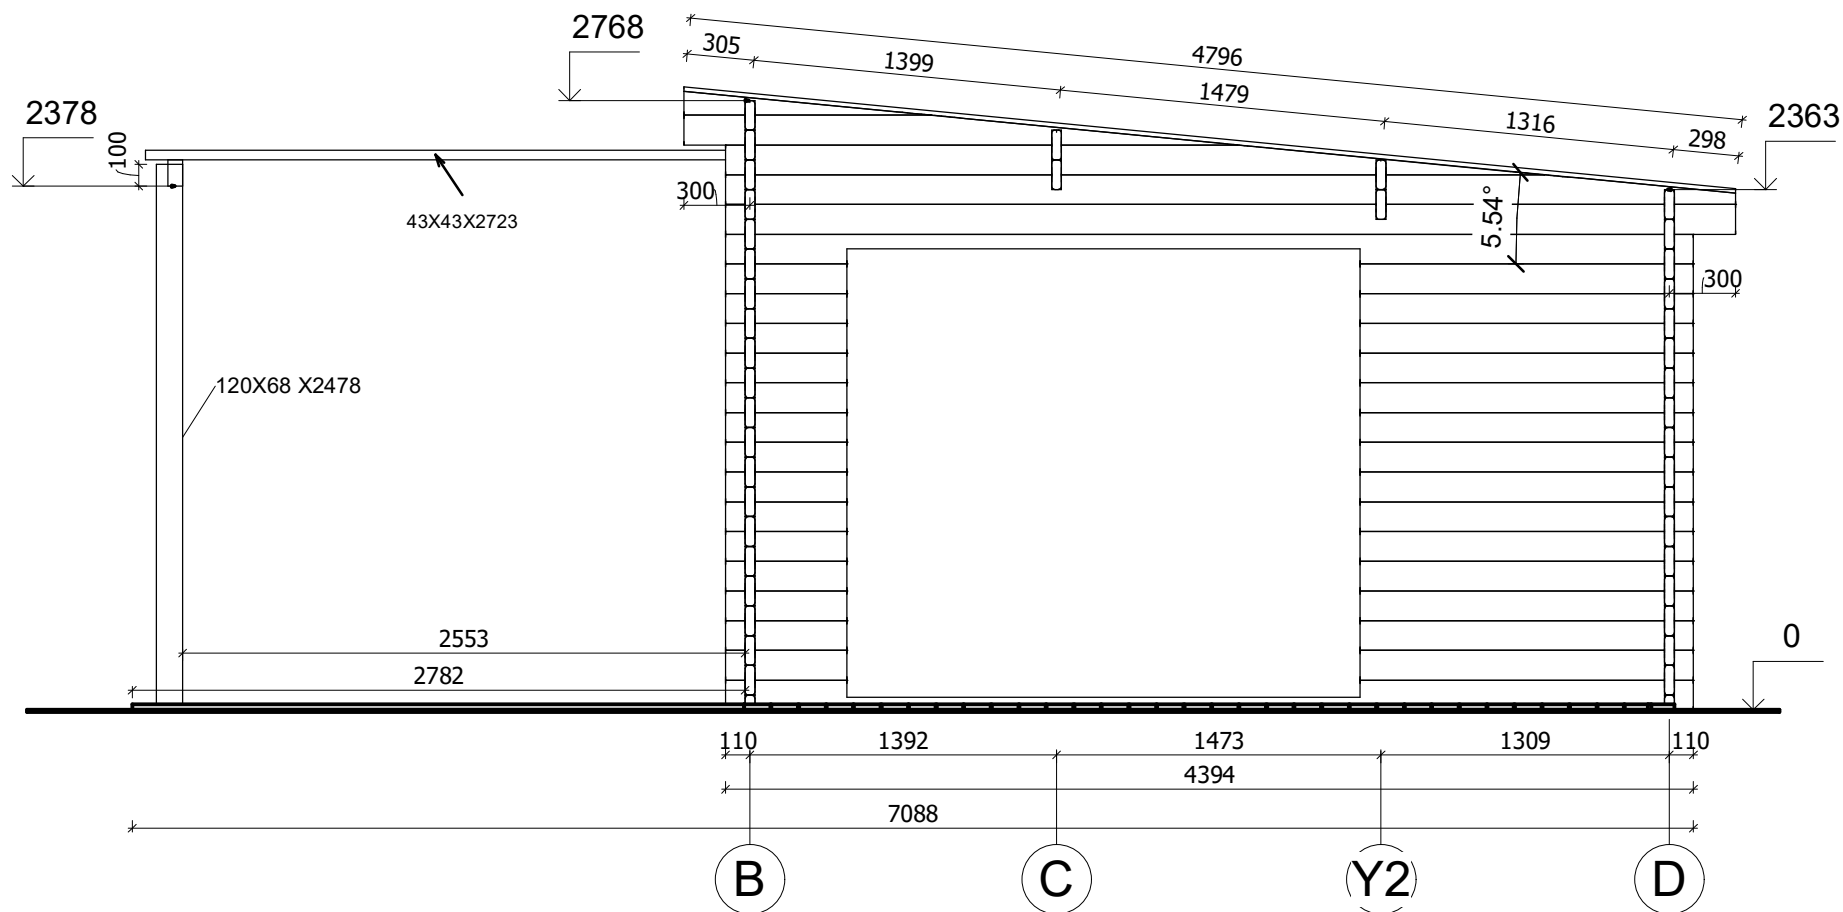


All interior area	34.3 m2	Profile	44x135mm	Project	44_VSP47_7.5x7.7 BK	Scale
All roof area	43.9 m2	All terrace	16.5 m2	2021-07-08 15:38:11	Drawing name	VERTICAL SECTION 4-BD
						1 : 35

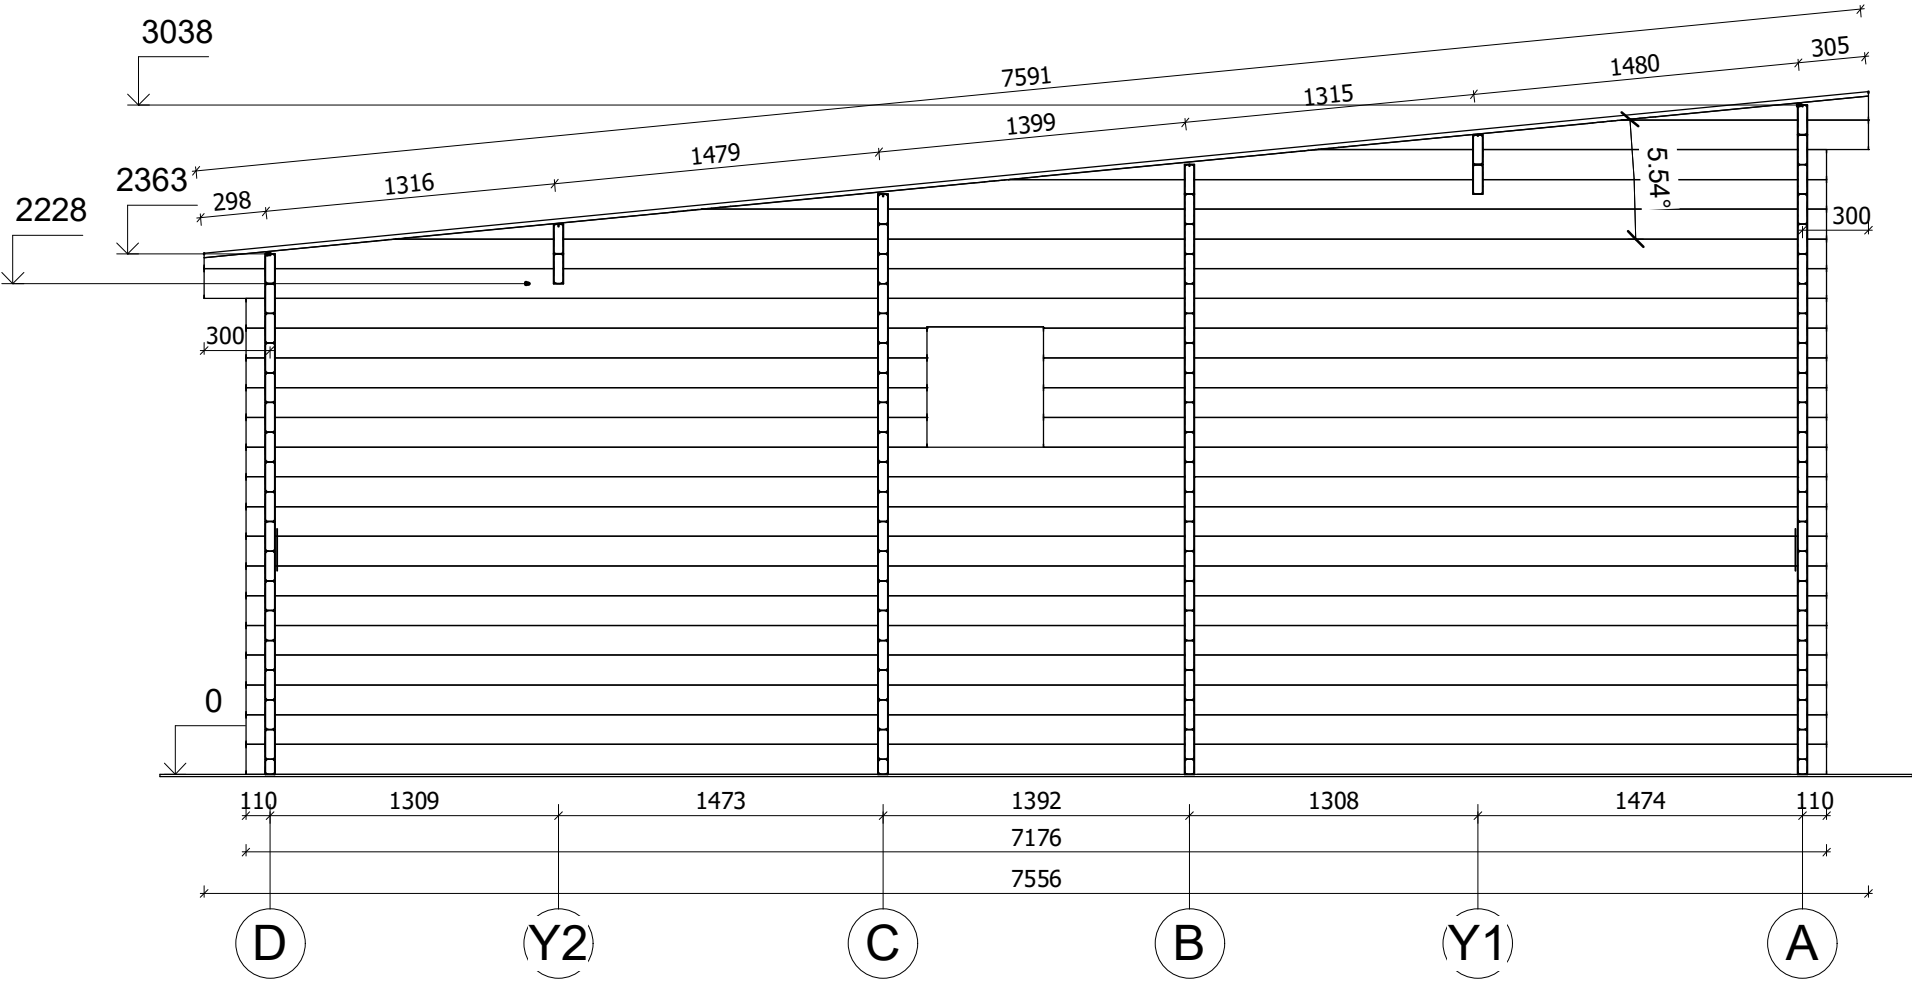


All interior area	34.3 m2	Profile	44x135mm	Project	44_VSP47_7.5x7.7 BK	Scale
All roof area	43.9 m2	All terrace	16.5 m2	2021-07-08 15:38:12	Drawing name VERTICAL SECTION 1-DA	1 : 35

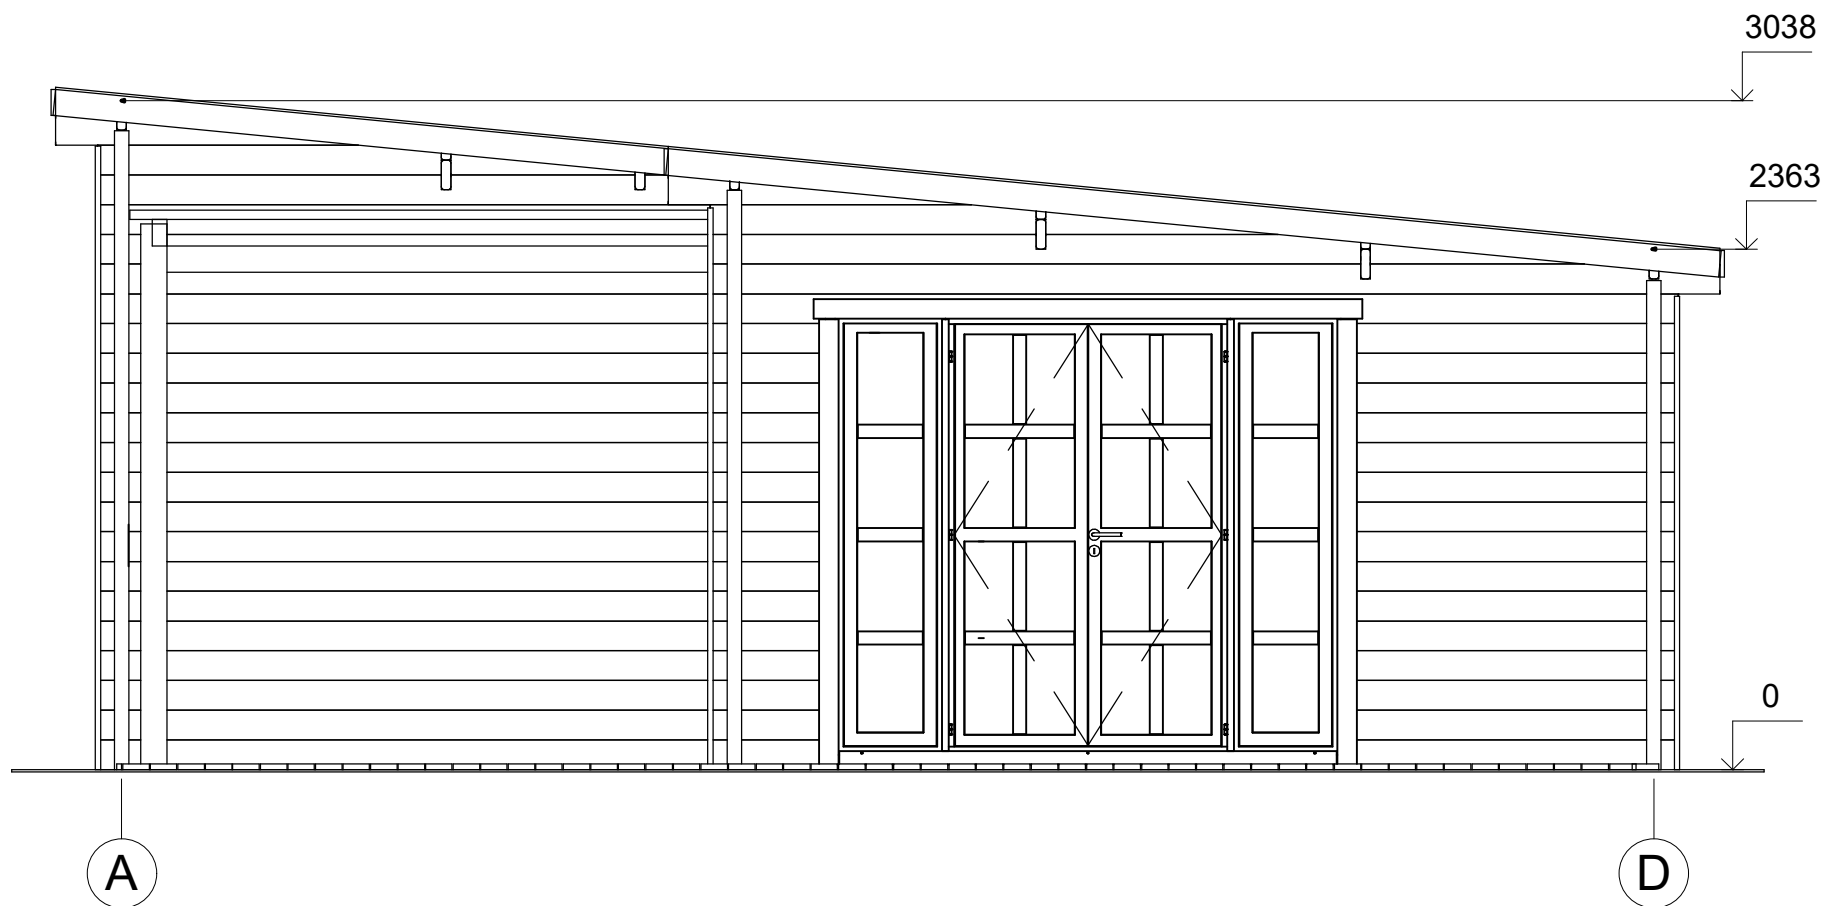


All interior area	34.3 m2	Profile	44x135mm	Project	44_VSP47_7.5x7.7 BK	Scale
All roof area	43.9 m2	All terrace	16.5 m2	2021-07-08 15:10:34	Drawing name	FACADE AD
						1 : 35

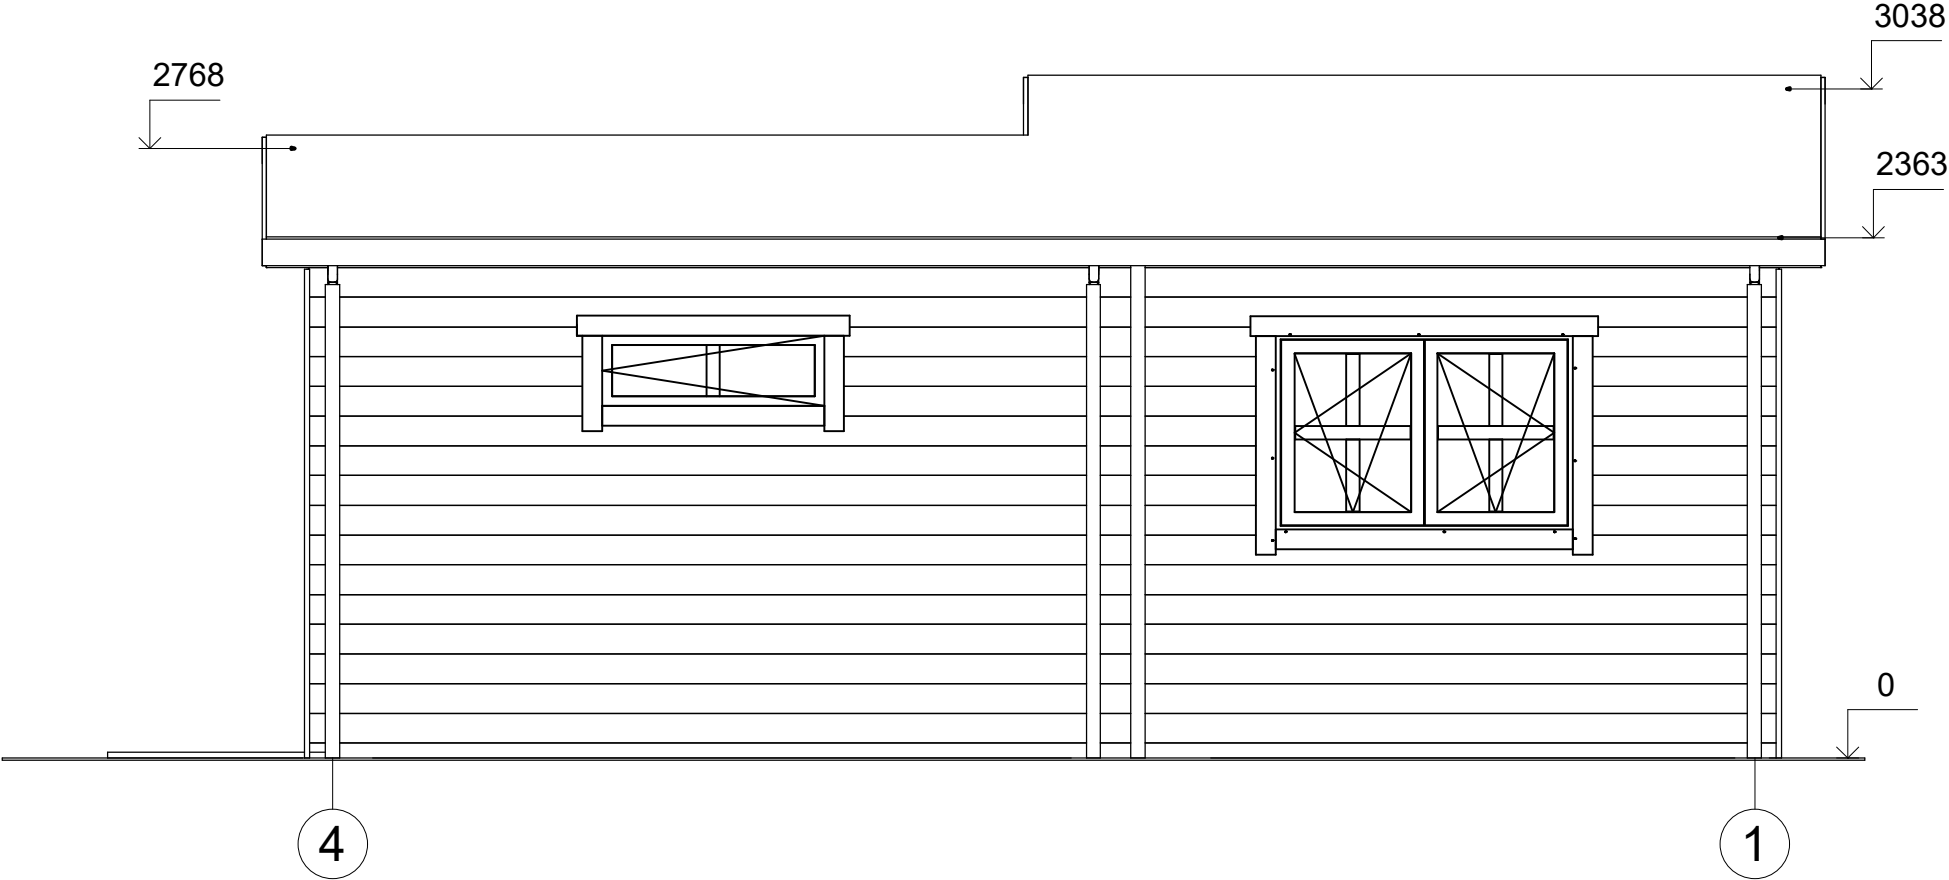

All interior area	34.3 m2	Profile	44x135mm	Project	44_VSP47_7.5x7.7 BK	Scale
All roof area	43.9 m2	All terrace	16.5 m2	2021-07-08 15:10:34	Drawing name	FACADE 41

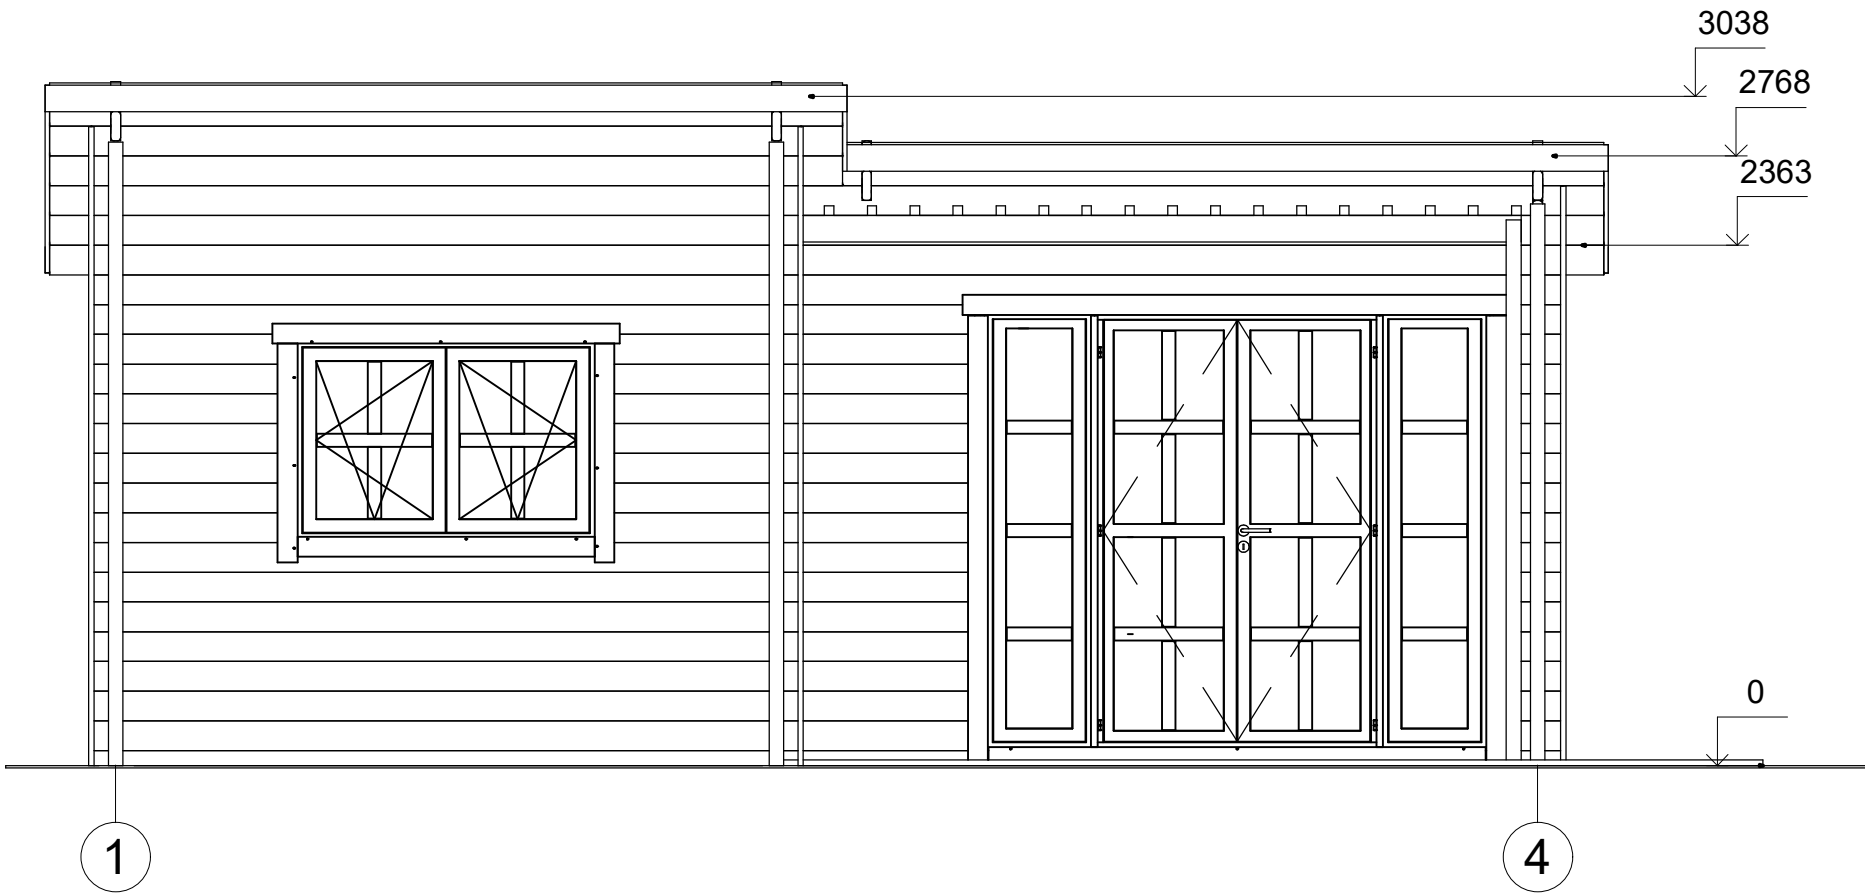

All interior area	34.3 m2	Profile	44x135mm	Project	44_VSP47_7.5x7.7 BK	Scale
All roof area	43.9 m2	All terrace	16.5 m2	2021-07-08 15:10:35	Drawing name	FACADE 14
						1 : 35

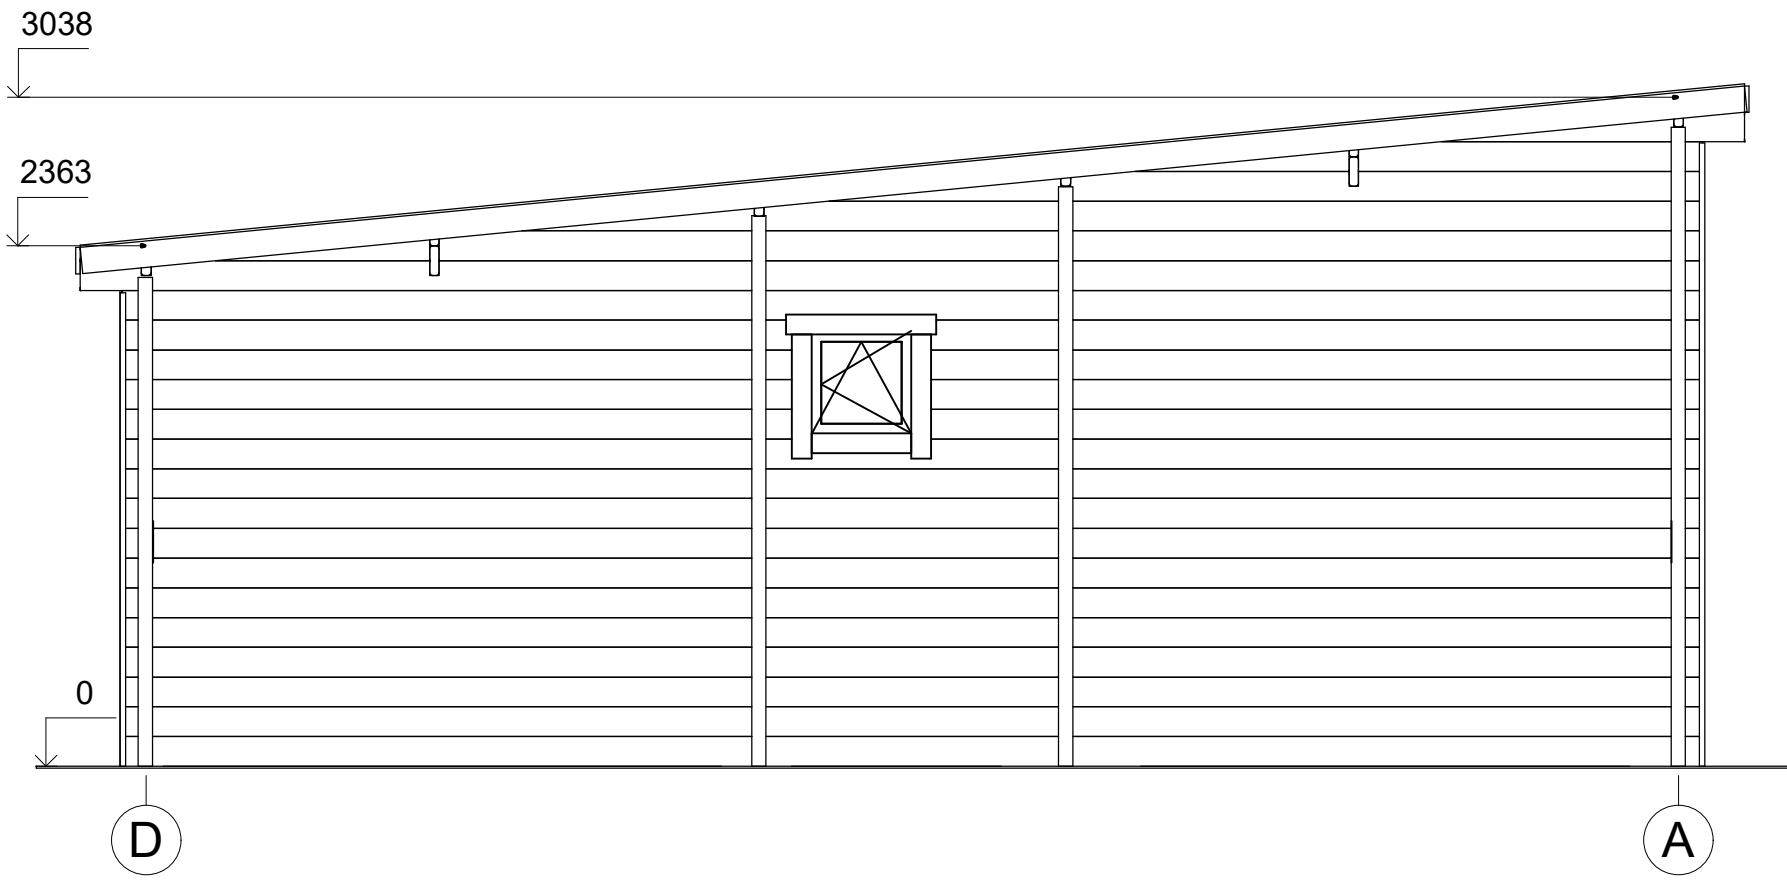

All interior area	34.3 m2	Profile	44x135mm	Project	44_VSP47_7.5x7.7 BK	Scale
All roof area	43.9 m2	All terrace	16.5 m2	2021-07-08 15:10:35	Drawing name FACADE DA	1 : 35