



**Dom letniskowy GRACZ VSP48
10,4 x 6,1 m, 58 mm, Pełny
zestaw PREMIUM**

Produkt #VSP48_10,4x6,1_58

78070.00 zł

82500.00-zł / Zaoszczędzisz : 4430.00 zł

Najniższa cena w ciągu ostatnich 30 dni **82500.00 zł**

Cena obowiązuje przez 15 dni

<https://domkiekoarchitektura.pl/dom-letniskowy-gracz-vsp48>



Opis	WARTOŚĆ
Grubość ścian	58 mm
Wymiary ścian (szerokość x długość)	10,4 x 6,1 m
Wysokość ścian	2498 mm
Wysokość do kalenicy	2768 mm
Powierzchnia podłogi	41,7 m ² + 15,3 m ² taras
Powierzchnia dachu	64,2 m ²
Kąt nachylenia dachu	3 ° odpowiada 5 %
Obliczone obciążenie konstrukcji dachu	150 kg/m ²
Okna	Szt. / stronę otwarcia sprawdź według rysunków projektu
Drzwi	Szt. / stronę otwarcia sprawdź według rysunków projektu
Zastosowane szkło	Podwójne zespolone
Wypust dachowy	Sprawdź według rysunków projektu
Powierzchnia zewnętrzna (ściany)	82 m ²
Powierzchnia wewnętrzna (ściany)	158 m ²
Poziom wilgotności drewna	~ 18 %

Wymiary i waga opakowania

H 940 x B 1200 x L 5600 mm = 1380 kg

H 900 x B 1200 x L 5600 mm = 1380 kg

H 1000 x B 1200 x L 4000 mm = 1370 kg

H 850 x B 1200 x L 4000 mm = 1370 kg

Zestaw produktu

P


- Hydroizolacja na fundament pod podwaliny
- Podwaliny fundamentów płaskich
- Deska podłogowa grubości ok 18 mm z pióro wpustem
- Zestaw listwy przypodłogowej
- Zestaw profilowanych balików ścian:

Balik 58 mm z podwójnym piórem wpust


- Schody lub drabina na antresolę lub piętro, zmienna w zależności od planów i modelu
- Podłoga piętra z litego drewna grubości ok 18 mm z pióro wpustem
- Deska dachowa grubości ok 18 mm z pióro wpustem
- Zestaw elementów wykończeniowych z drewna: deska czołowa dachu, dekoracja dachu, deska czołowa więźby dachowej oraz listwa przysufitowa
- Papa bitumiczna na pokrycie dachowe w rolkach, przybijana
- Zestaw elementów montażowych
- Materiały uszczelniające: taśma do uszczelniania drzwi, okien oraz narożników od wewnątrz; silikon do narożników na zewnątrz oraz uszczelniania ścian
- Próg metalowy do drzwi wejściowych
- Zestaw okien i drzwi z podwójną szybą, drzwi wewnętrzne całkowicie drewniane. Stronę otwarcia drzwi i okien prosimy sprawdzić według rysunków projektu
- Podwójna uszczelka gumowa do dodatkowej ochrony okien i drzwi przed deszczem i wiatrem oraz zestaw zamków i klamek
- Zestaw do montażu tarasu z deski grubości ok 18 mm

Tel.: +48 856 723 031


Kontakt mailowy: sklep@domkiekoarchitektura.pl
www.domkiekoarchitektura.pl

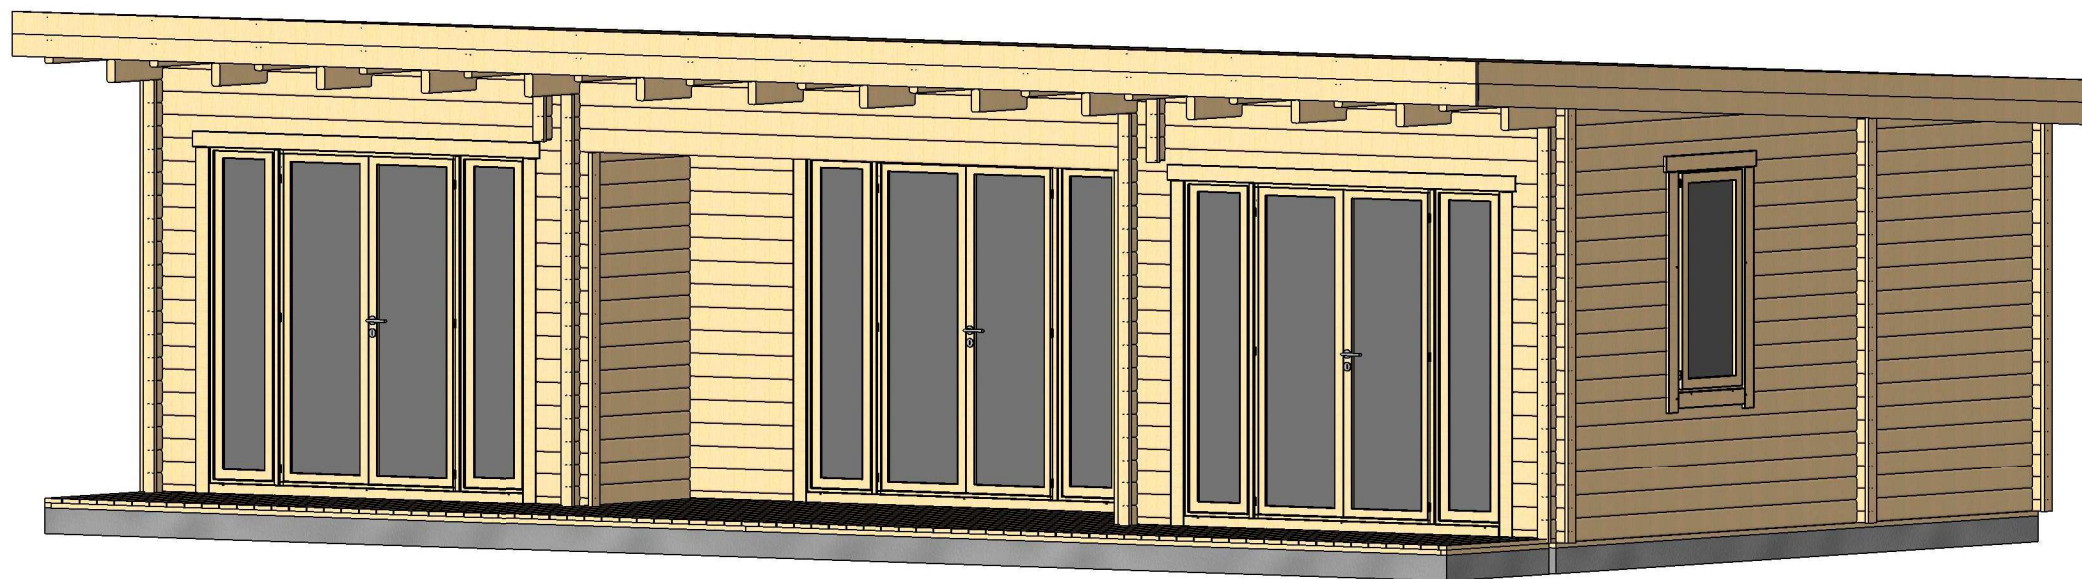


All interior area	41.7 m ²	Profile	58x135mm	Project	58_VSP48_10.4x6.1 BK	Scale
All roof area	64.2 m ²	All terrace	15.3 m ²	2021-03-16 16:06:39	Drawing name 3D VISUALIZATION	

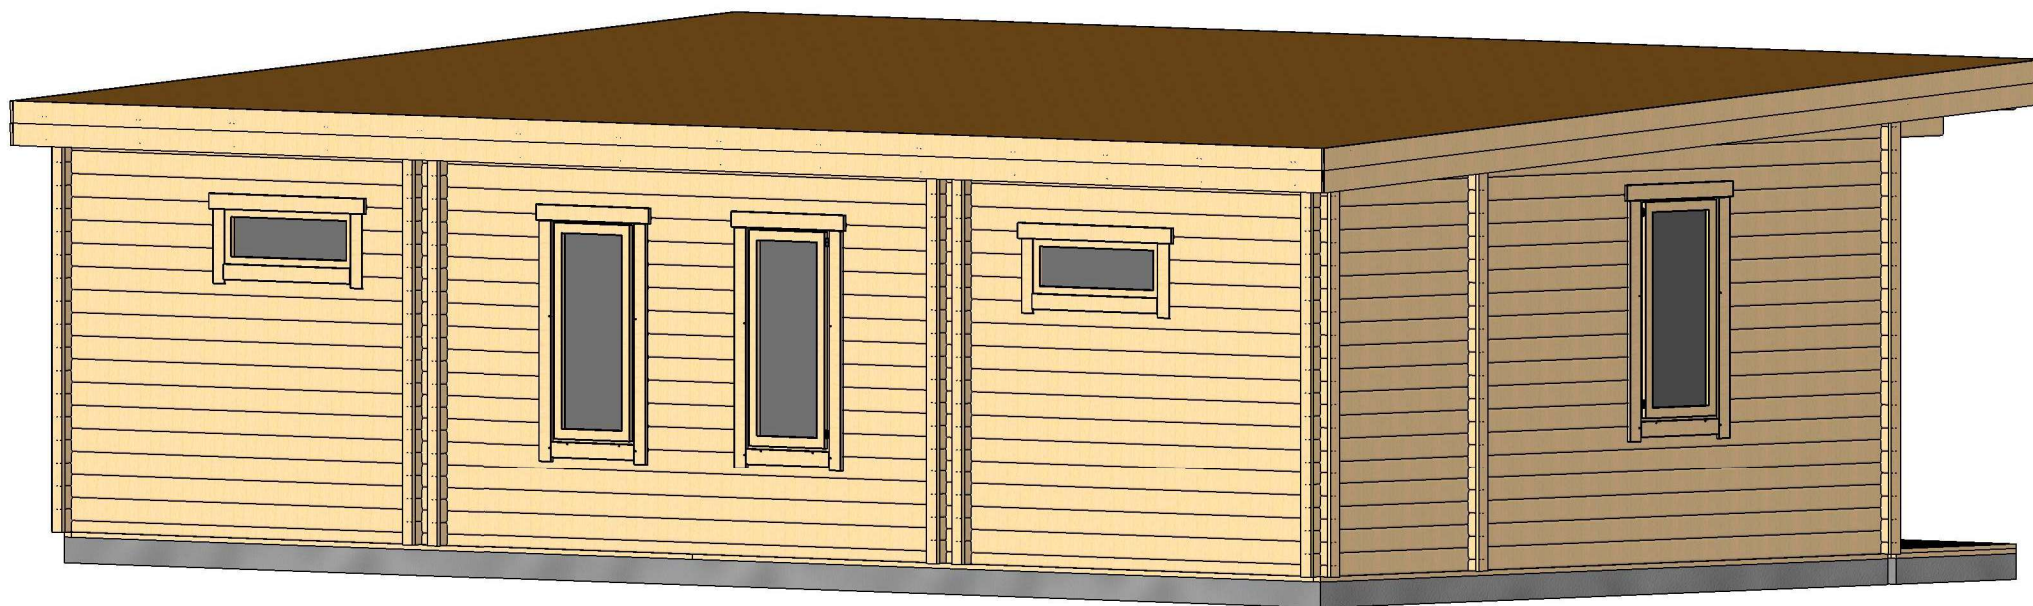


All interior area	41.7 m ²	Profile	58x135mm	Project	58_VSP48_10.4x6.1 BK	Scale
All roof area	64.2 m ²	All terrace	15.3 m ²	2021-03-16 16:06:40	Drawing name 3D VISUALIZATION	

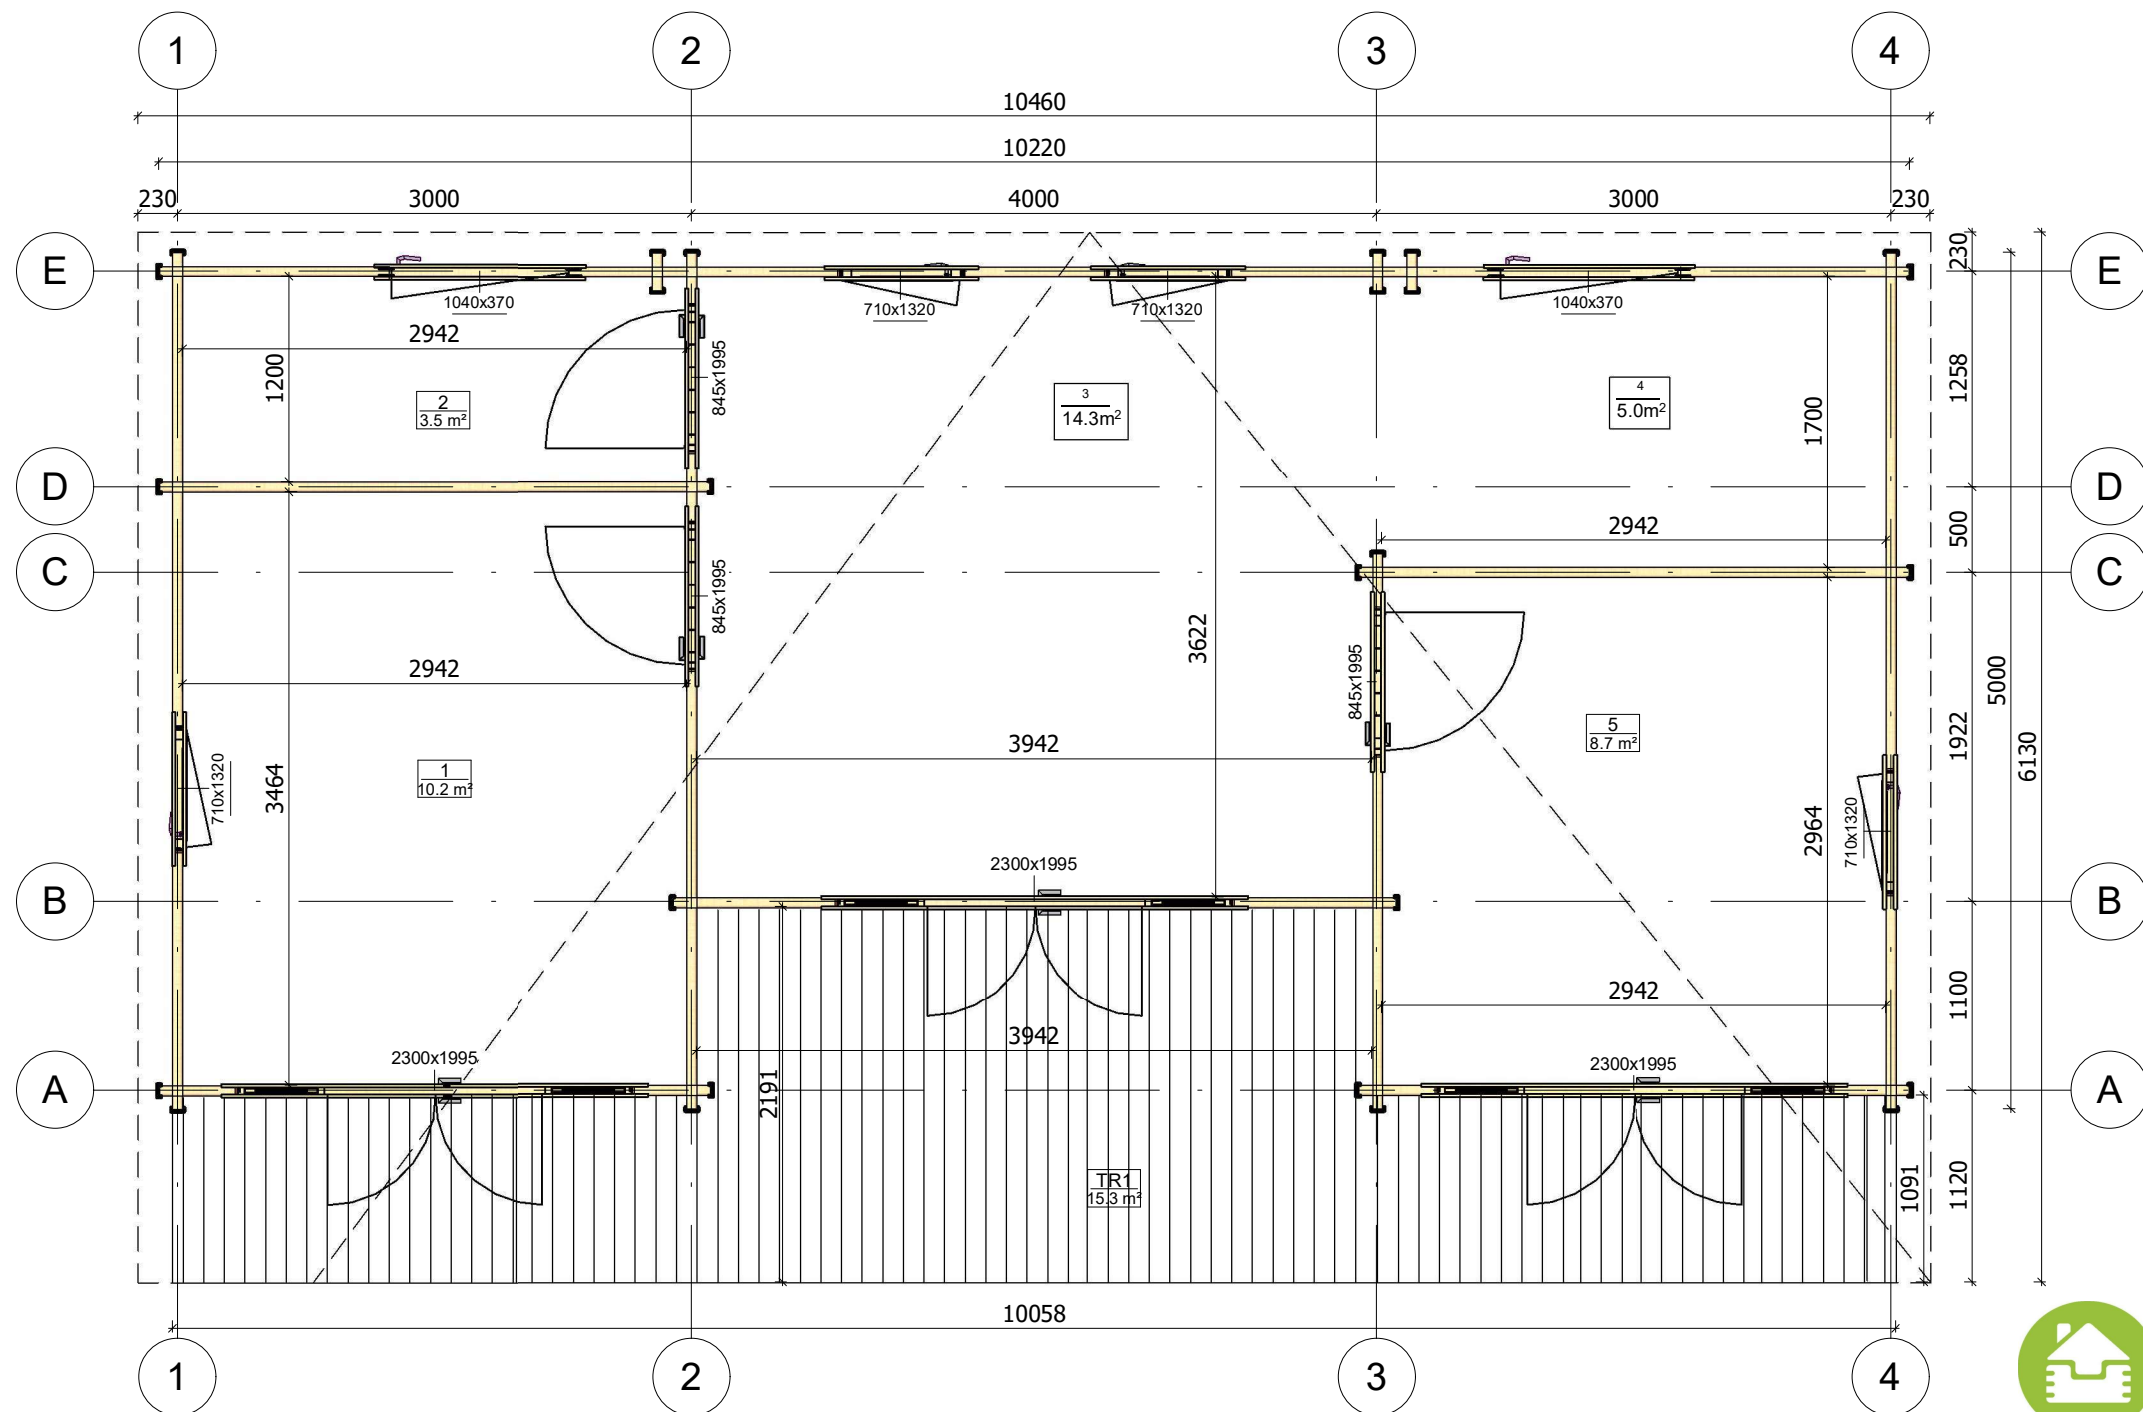


All interior area	41.7 m²	Profile	58x135mm	Project	58_VSP48_10.4x6.1 BK	Scale
All roof area	64.2 m²	All terrace	15.3 m²	2021-03-16 14:54:13	Drawing name 1 FLOOR PLAN	1 : 45

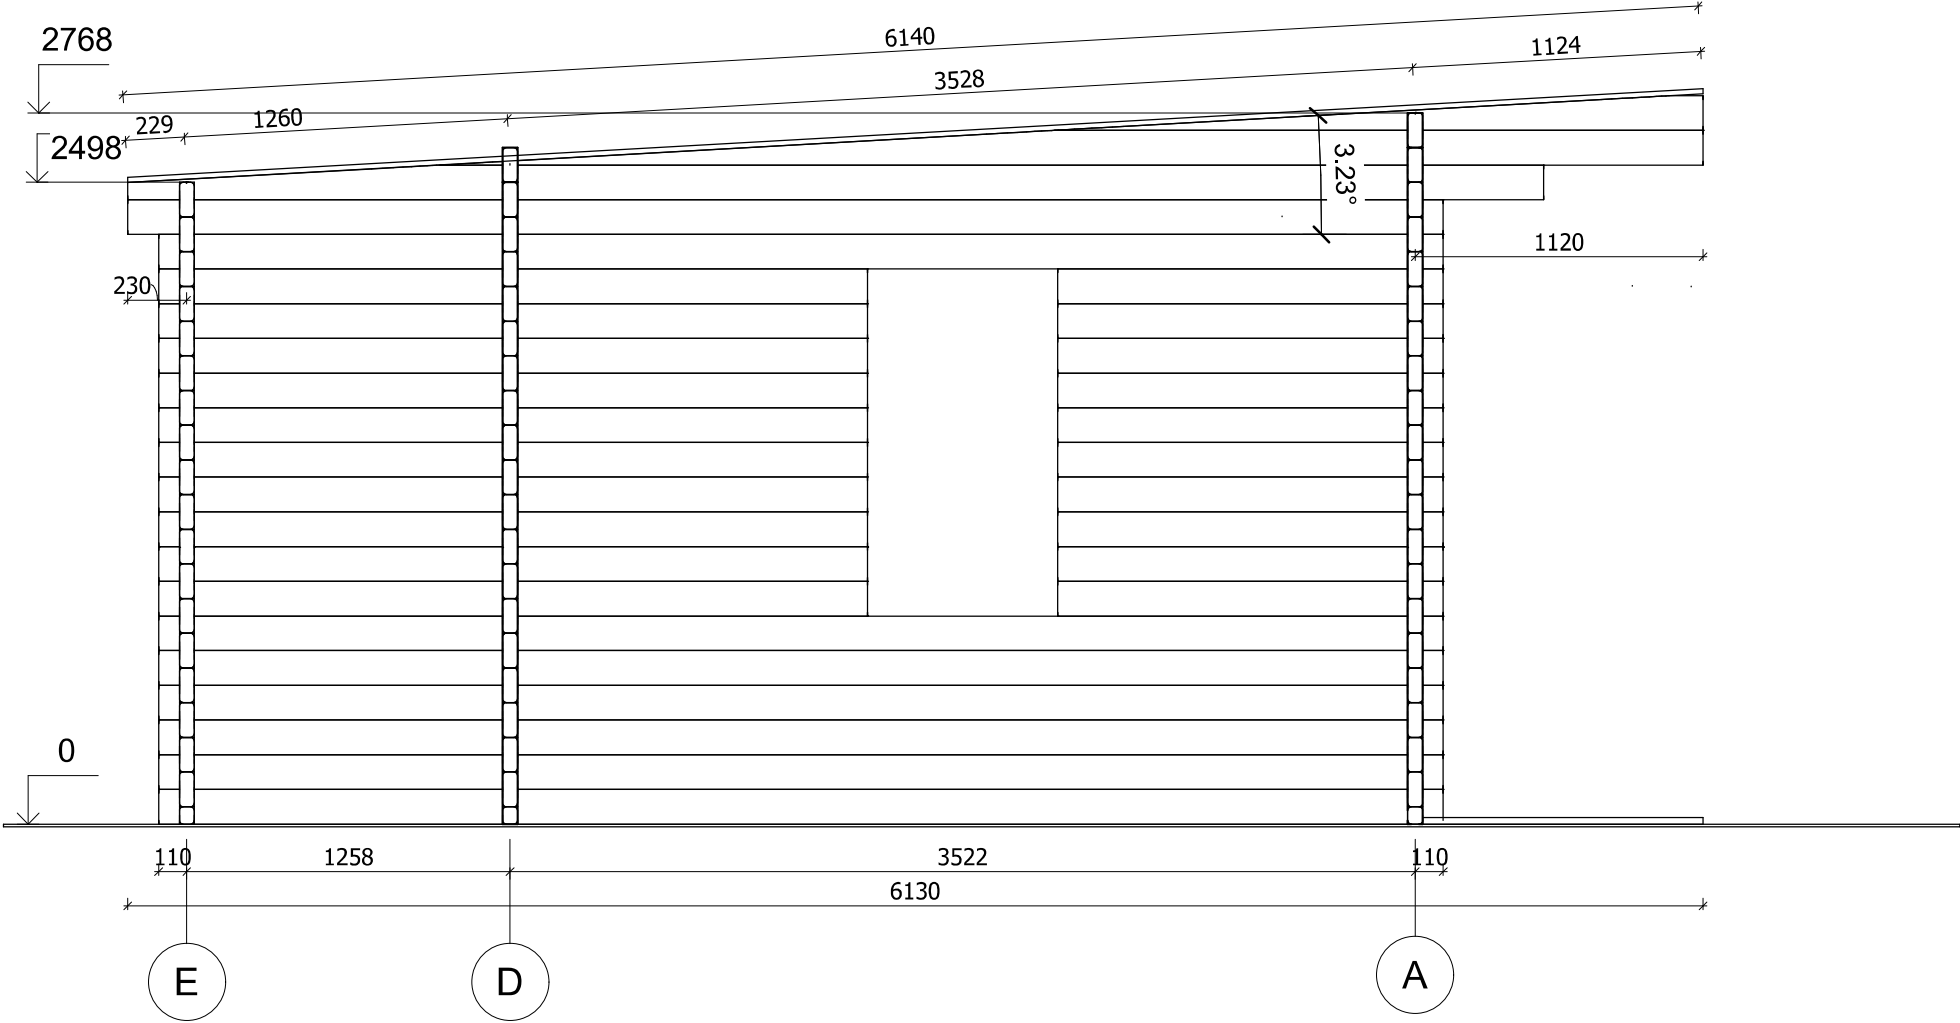


All interior area	41.7 m ²	Profile	58x135mm	Project	58_VSP48_10.4x6.1 BK	Scale
All roof area	64.2 m ²	All terrace	15.3 m ²	2019-12-05 10:35:31	Drawing name VERTICAL SECTION 1-EA	1 : 30

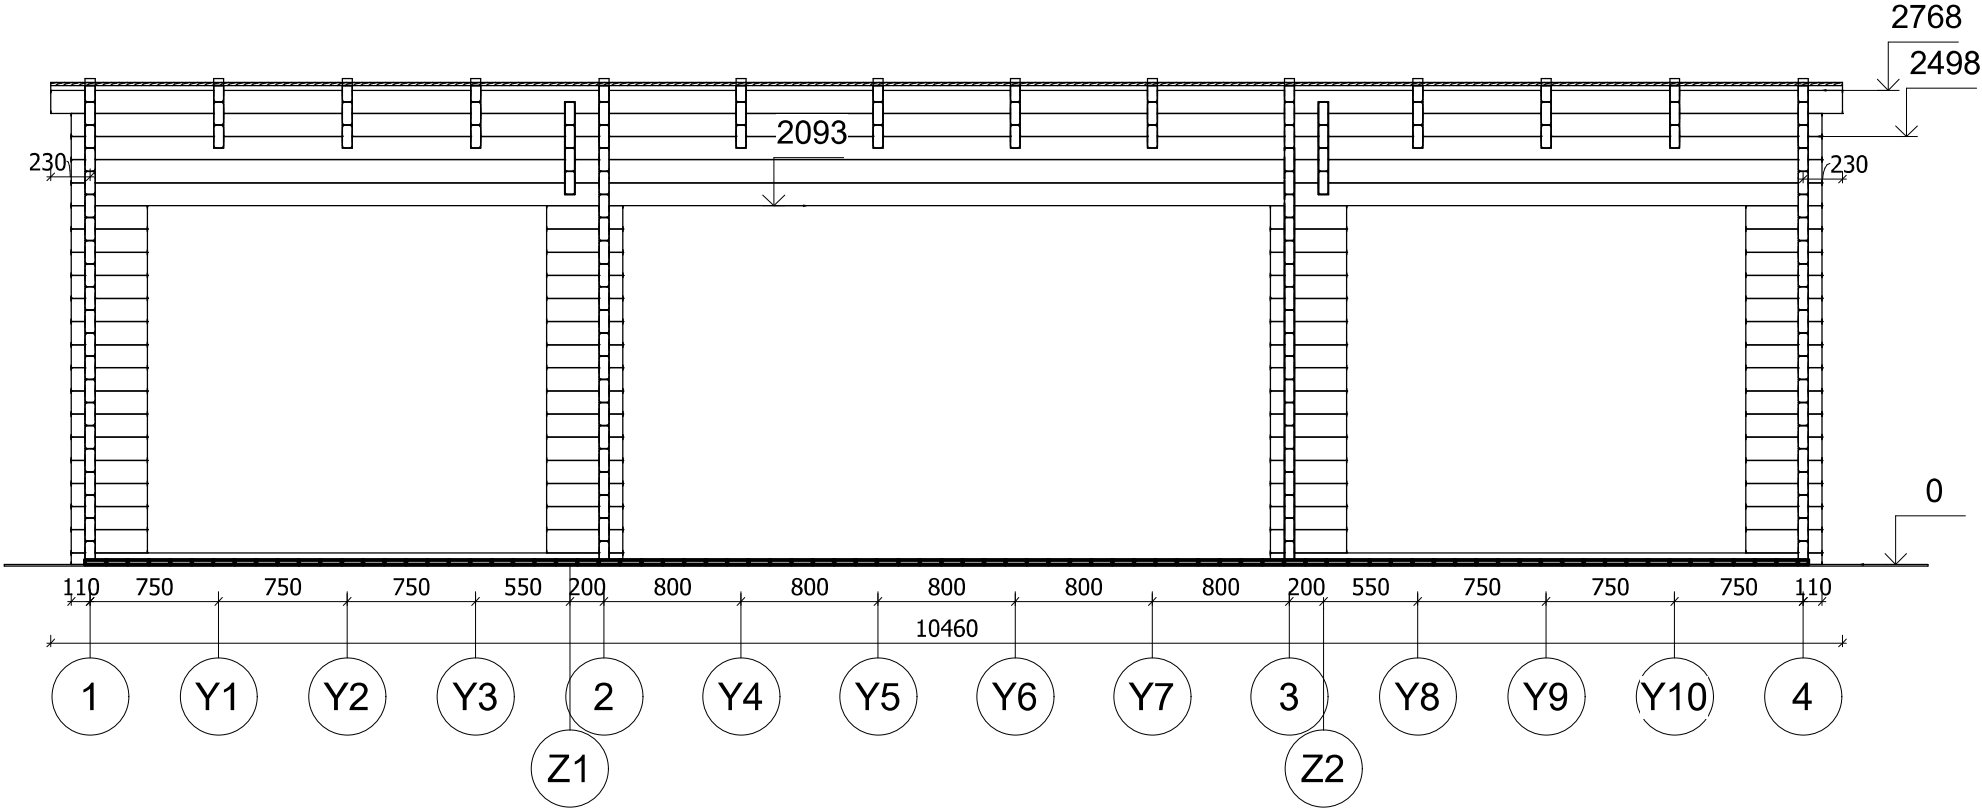


All interior area	41.7 m ²	Profile	58x135mm	Project	58_VSP48_10.4x6.1 BK	Scale
All roof area	64.2 m ²	All terrace	15.3 m ²	2019-12-05 10:35:31	Drawing name VERTICAL SECTION A-14	1 : 45

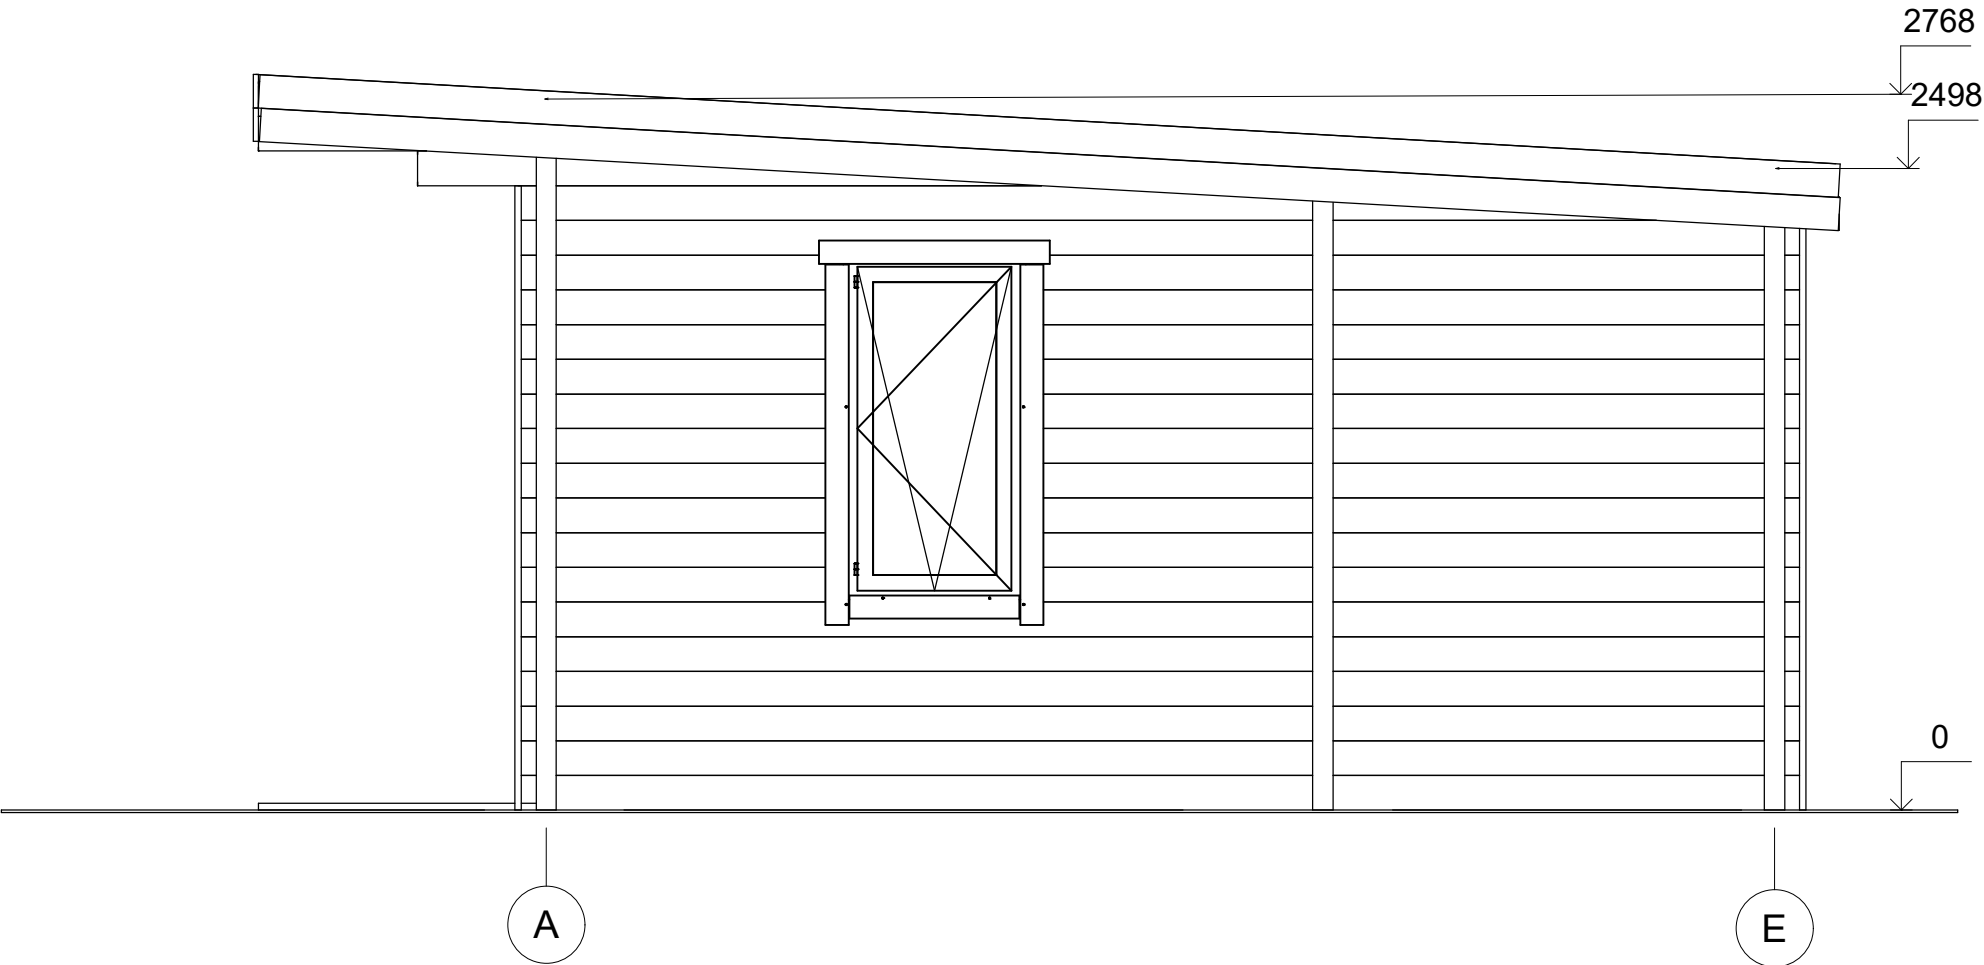


All interior area	41.7 m ²	Profile	58x135mm	Project	58_VSP48_10.4x6.1 BK	Scale
All roof area	64.2 m ²	All terrace	15.3 m ²	2021-03-16 16:10:59	Drawing name	FACADE AE
						1 : 30

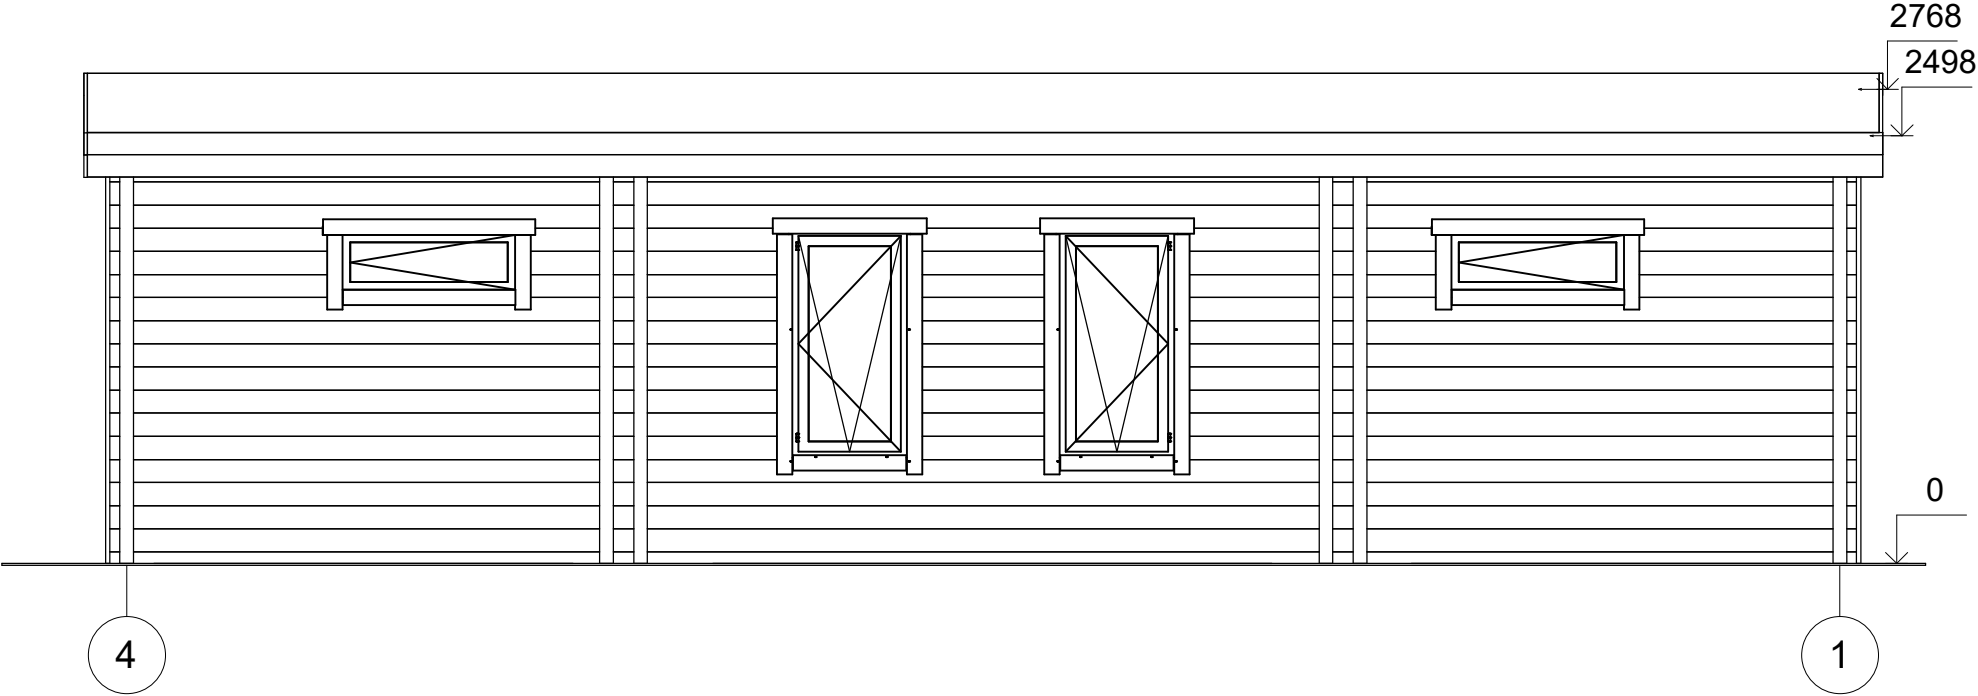

All interior area	41.7 m ²	Profile	58x135mm	Project	58_VSP48_10.4x6.1 BK	Scale
All roof area	64.2 m ²	All terrace	15.3 m ²	2021-03-16 16:10:59	Drawing name	FACADE 41
						1 : 45

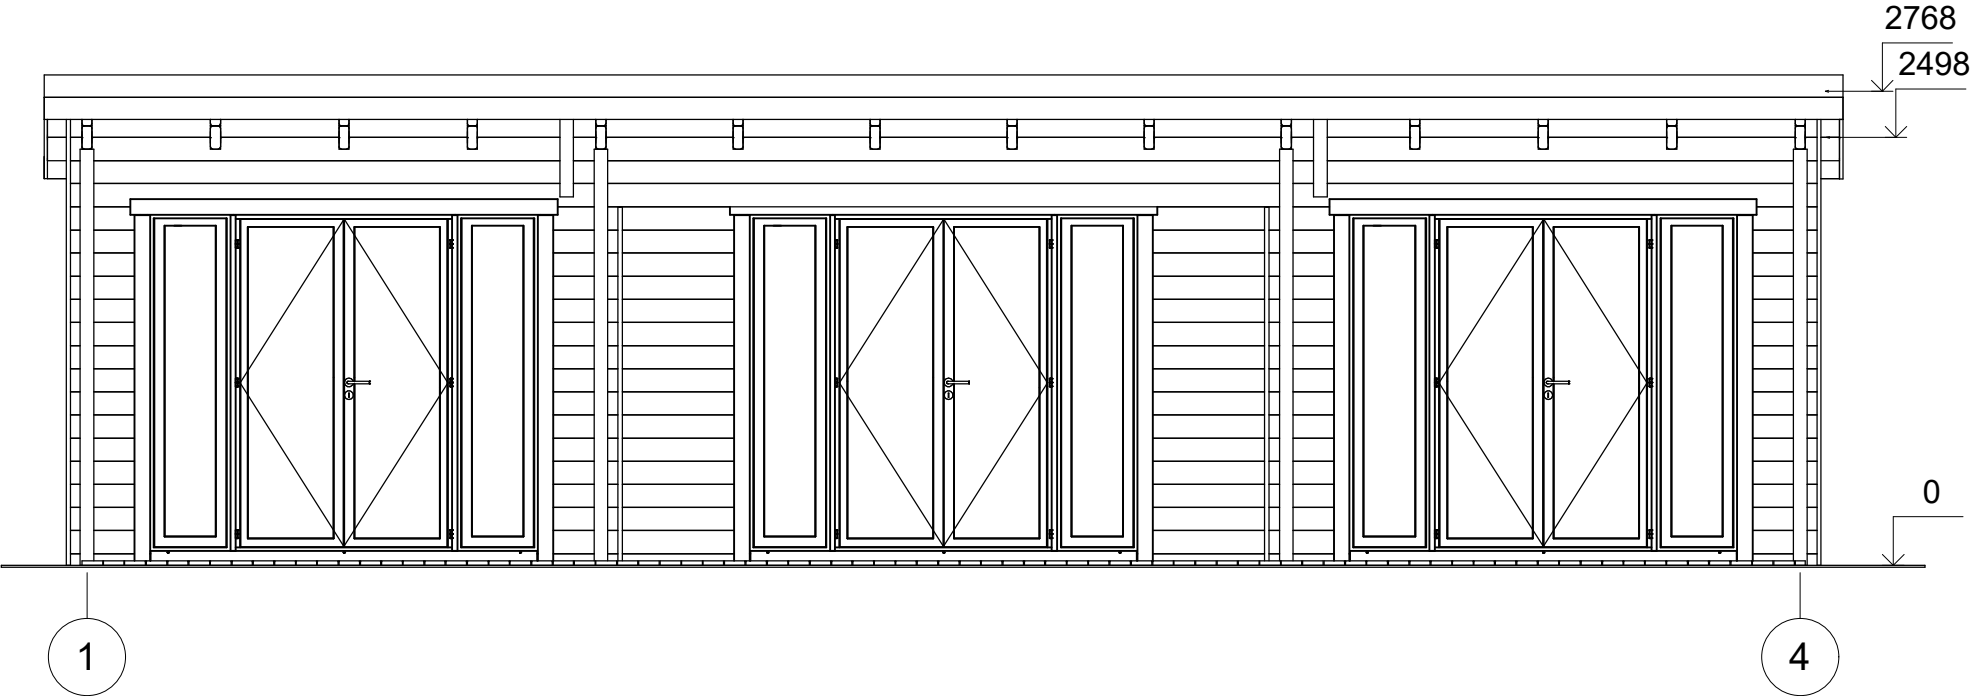

All interior area	41.7 m ²	Profile	58x135mm	Project	58_VSP48_10.4x6.1 BK	Scale
All roof area	64.2 m ²	All terrace	15.3 m ²	2021-03-16 16:11:00	Drawing name FACADE 14	1 : 45

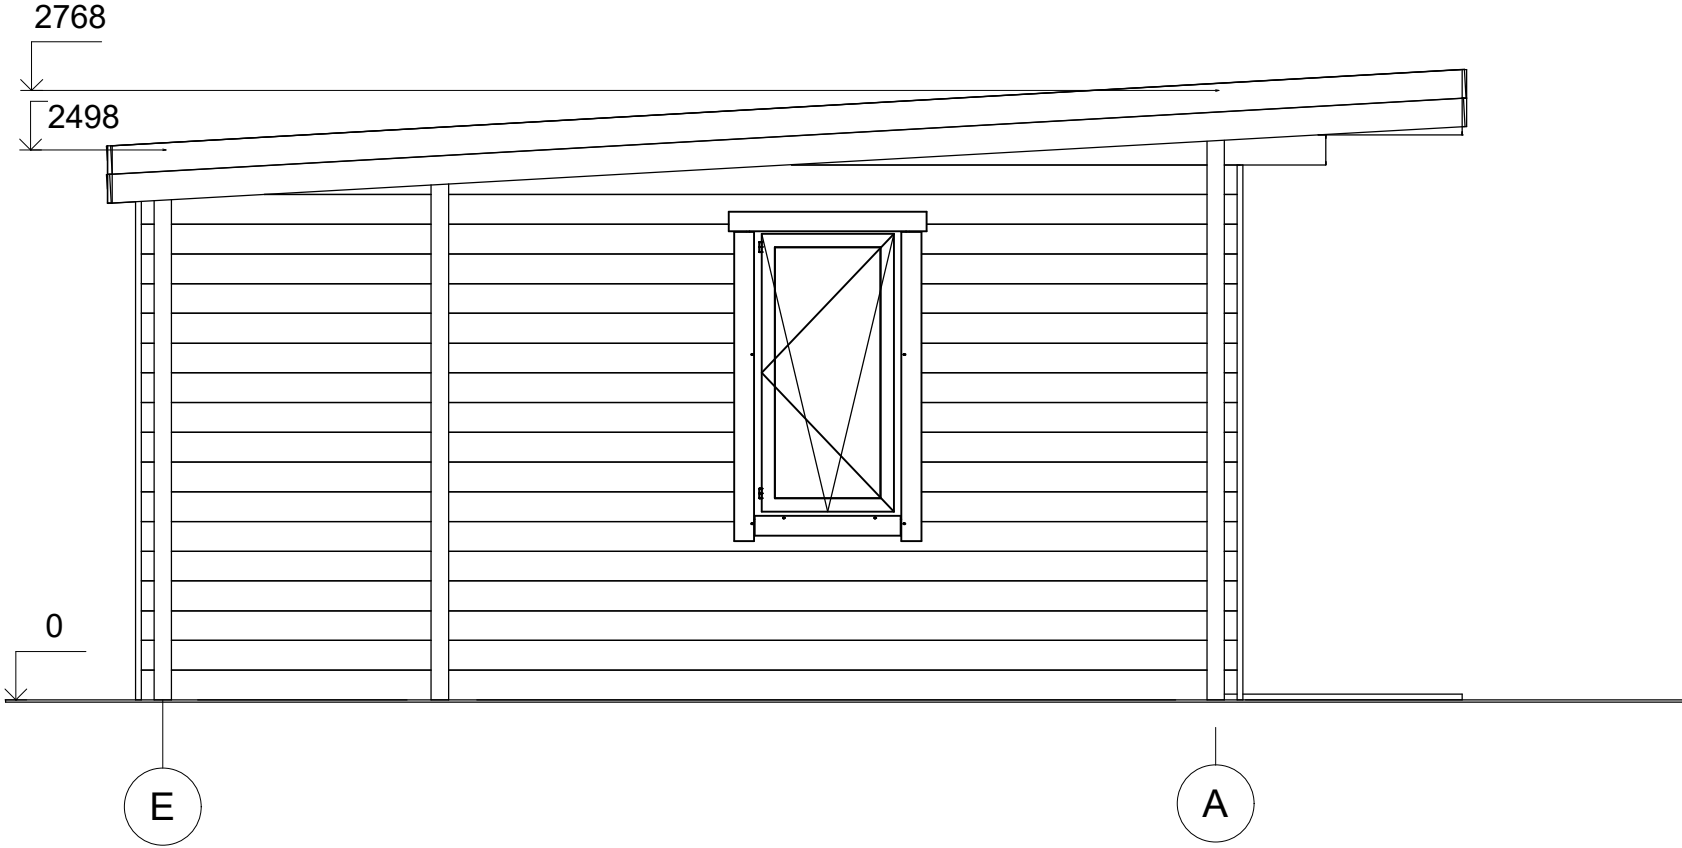

All interior area	41.7 m ²	Profile	58x135mm	Project	58_VSP48_10.4x6.1 BK	Scale
All roof area	64.2 m ²	All terrace	15.3 m ²	2021-03-16 16:11:00	Drawing name	FACADE EA
						1 : 35