



Eko
Architektura



Dom letniskowy BARWICE VSP49
7,2 x 7,5 m, 58 mm, Pełny
zestaw PREMIUM

Produkt #VSP49_7,2x7,5_58

61900.00 zł

65460.00-zł / Zaoszczędzisz : 3560.00 zł

Najniższa cena w ciągu ostatnich 30 dni **65460.00 zł**

Cena obowiązuje przez 15 dni

<https://domkiekoarchitektura.pl/dom-letniskowy-barwice-vsp49>



Tel.: +48 856 723 031

Kontakt mailowy: sklep@domkiekoarchitektura.pl
www.domkiekoarchitektura.pl

Opis	WARTOŚĆ
Grubość ścian	58 mm
Wymiary ścian (szerokość x długość)	7,2 x 7,5 m
Wysokość ścian	2228 mm
Wysokość do kalenicy	3038 mm
Powierzchnia podłogi	34,1 m ² + 13,5 m ² taras
Powierzchnia dachu	56 m ²
Kąt nachylenia dachu	13 ° odpowiada 23 %
Obliczone obciążenie konstrukcji dachu	150 kg/m ²
Okna	Szt. / stronę otwarcia sprawdź według rysunków projektu
Drzwi	Szt. / stronę otwarcia sprawdź według rysunków projektu
Zastosowane szkło	Podwójne zespolone
Wypust dachowy	Sprawdź według rysunków projektu
Powierzchnia zewnętrzna (ściany)	68 m ²
Powierzchnia wewnętrzna (ściany)	152 m ²
Poziom wilgotności drewna	~ 18 %

Wymiary i waga opakowania

H 710 x B 1200 x L 6000 mm = 1290 kg

H 680 x B 1200 x L 6000 mm = 1290 kg

H 1030 x B 1200 x L 4000 mm = 1290 kg

Zestaw produktu

P


- Hydroizolacja na fundament pod podwaliny
- Podwaliny fundamentów płaskich
- Deska podłogowa grubości ok 18 mm z pióro wpustem
- Zestaw listwy przypodłogowej
- Zestaw profilowanych balików ścian:

Balik 58 mm z podwójnym piórem wpust

- Schody lub drabina na antresolę lub piętro, zmienna w zależności od planów i modelu
- Podłoga piętra z litego drewna grubości ok 18 mm z pióro wpustem
- Deska dachowa grubości ok 18 mm z pióro wpustem
- Zestaw elementów wykończeniowych z drewna: deska czołowa dachu, dekoracja dachu, deska czołowa więźby dachowej oraz listwa przysufitowa
- Papa bitumiczna na pokrycie dachowe w rolkach, przybijana
- Zestaw elementów montażowych
- Materiały uszczelniające: taśma do uszczelniania drzwi, okien oraz narożników od wewnątrz; silikon do narożników na zewnątrz oraz uszczelniania ścian
- Próg metalowy do drzwi wejściowych
- Zestaw okien i drzwi z podwójną szybą, drzwi wewnętrzne całkowicie drewniane. Stronę otwarcia drzwi i okien prosimy sprawdzić według rysunków projektu
- Podwójna uszczelka gumowa do dodatkowej ochrony okien i drzwi przed deszczem i wiatrem oraz zestaw zamków i klamek
- Zestaw do montażu tarasu z deski grubości ok 18 mm


Tel.: +48 856 723 031

Kontakt mailowy: sklep@domkiekoarchitektura.pl
www.domkiekoarchitektura.pl

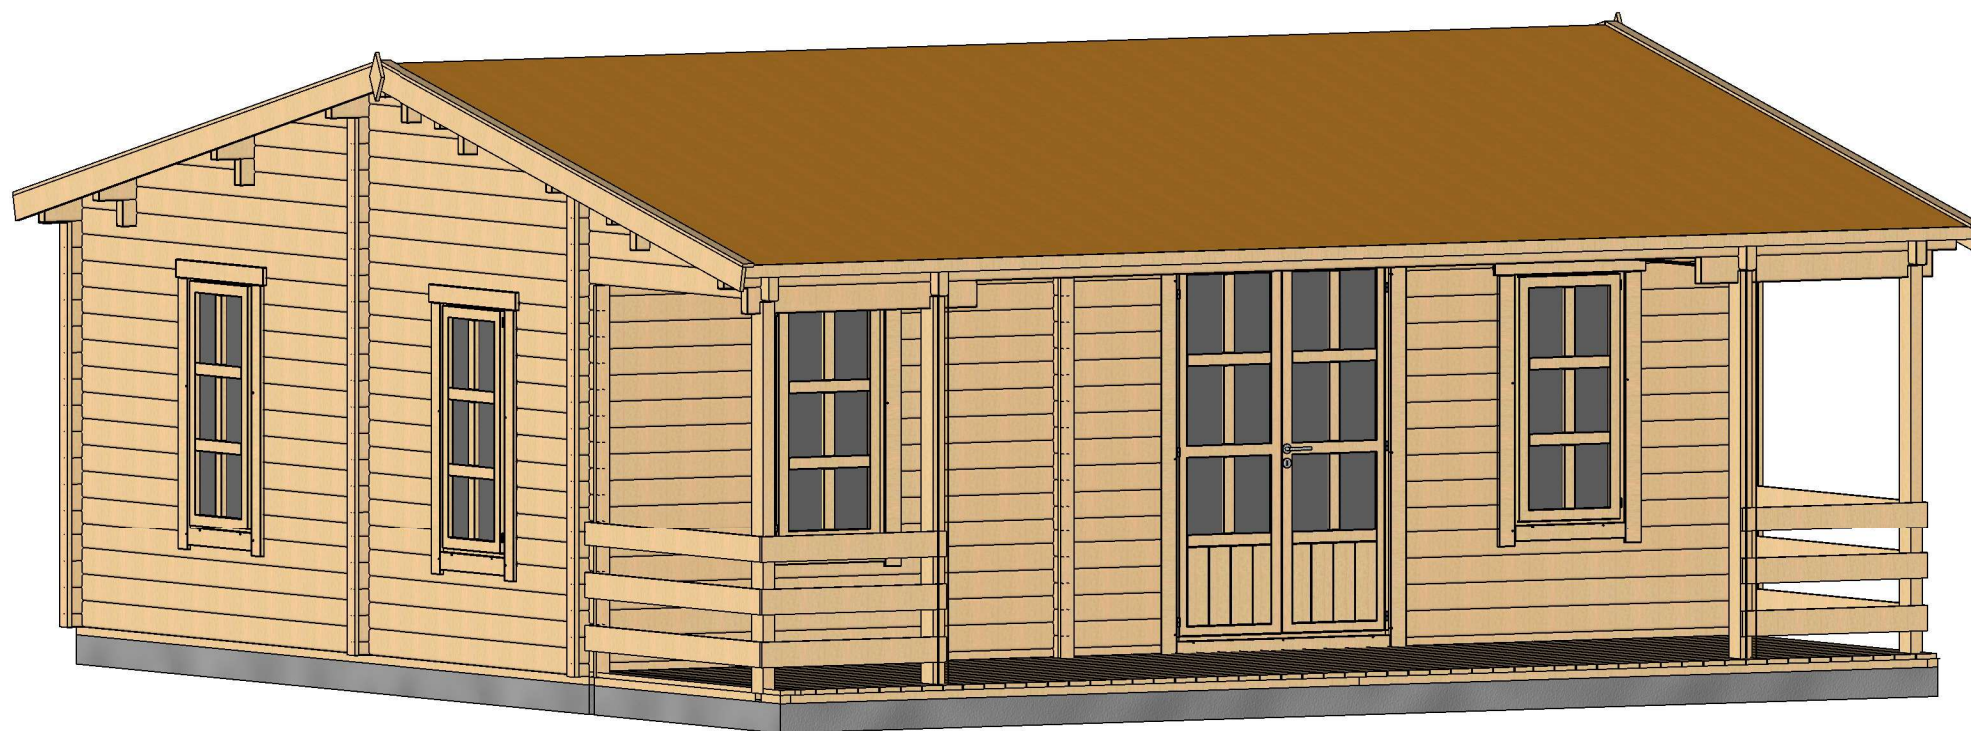


Profile	58x135mm	Project	58_VSP49_7.2x7.5 BK	Scale
	2019-09-18 10:32:54	Drawing name	3D VISUALIZATION	

3D WIZUALIZACJA

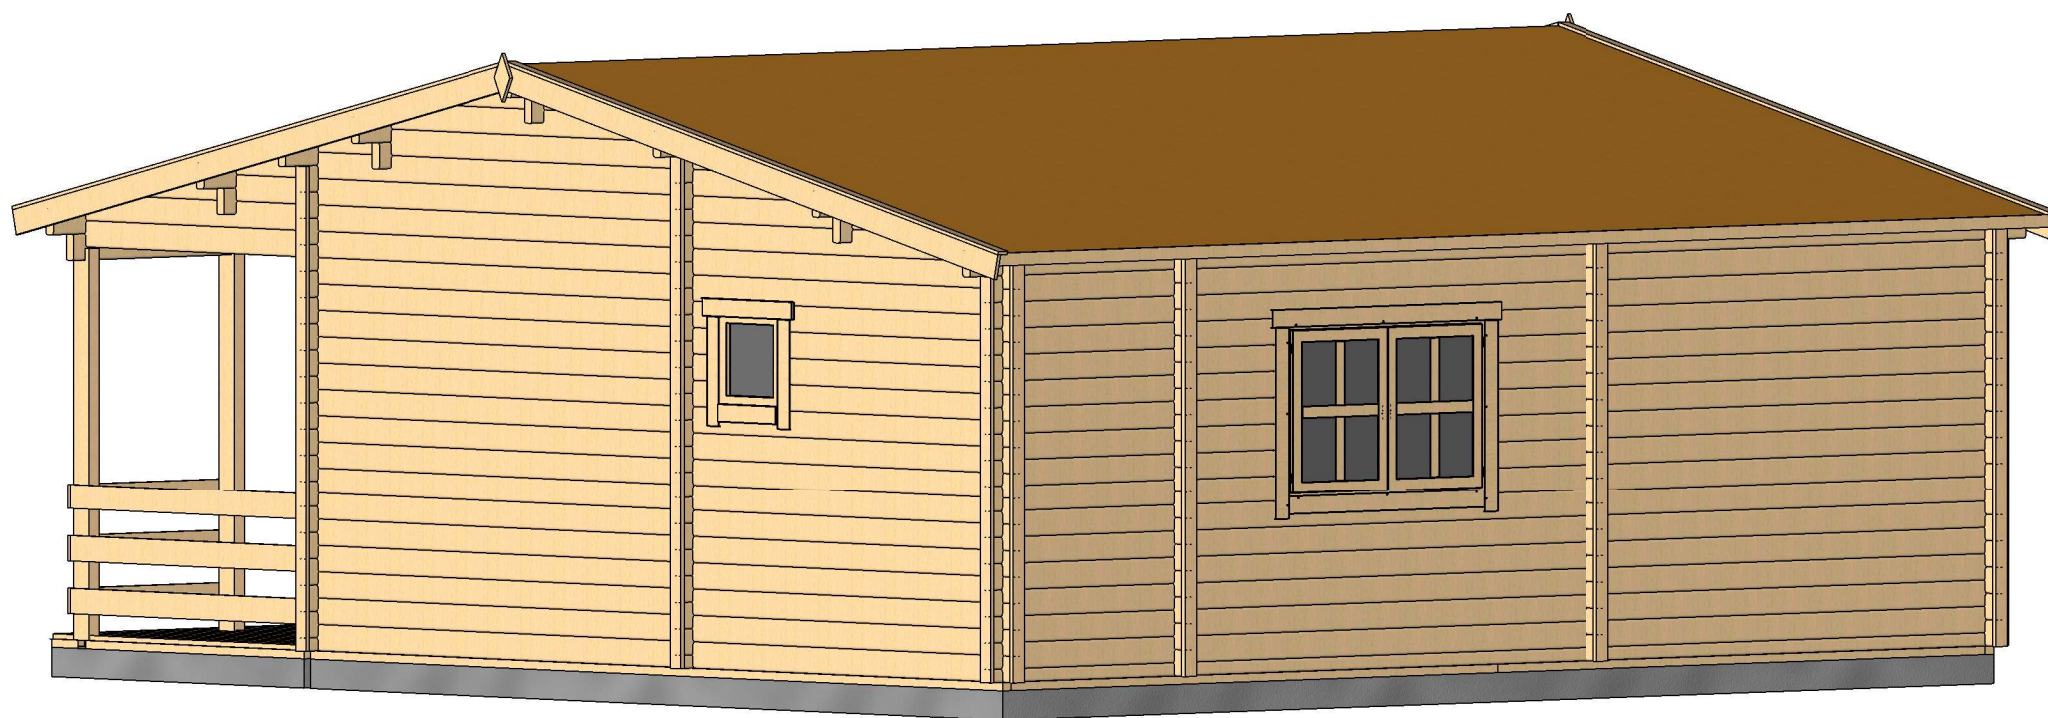


Profile	58x135mm	Project	58_VSP49_7.2x7.5 BK	Scale
	2019-09-18 10:32:56	Drawing name	3D VISUALIZATION	


RZUT PLANU

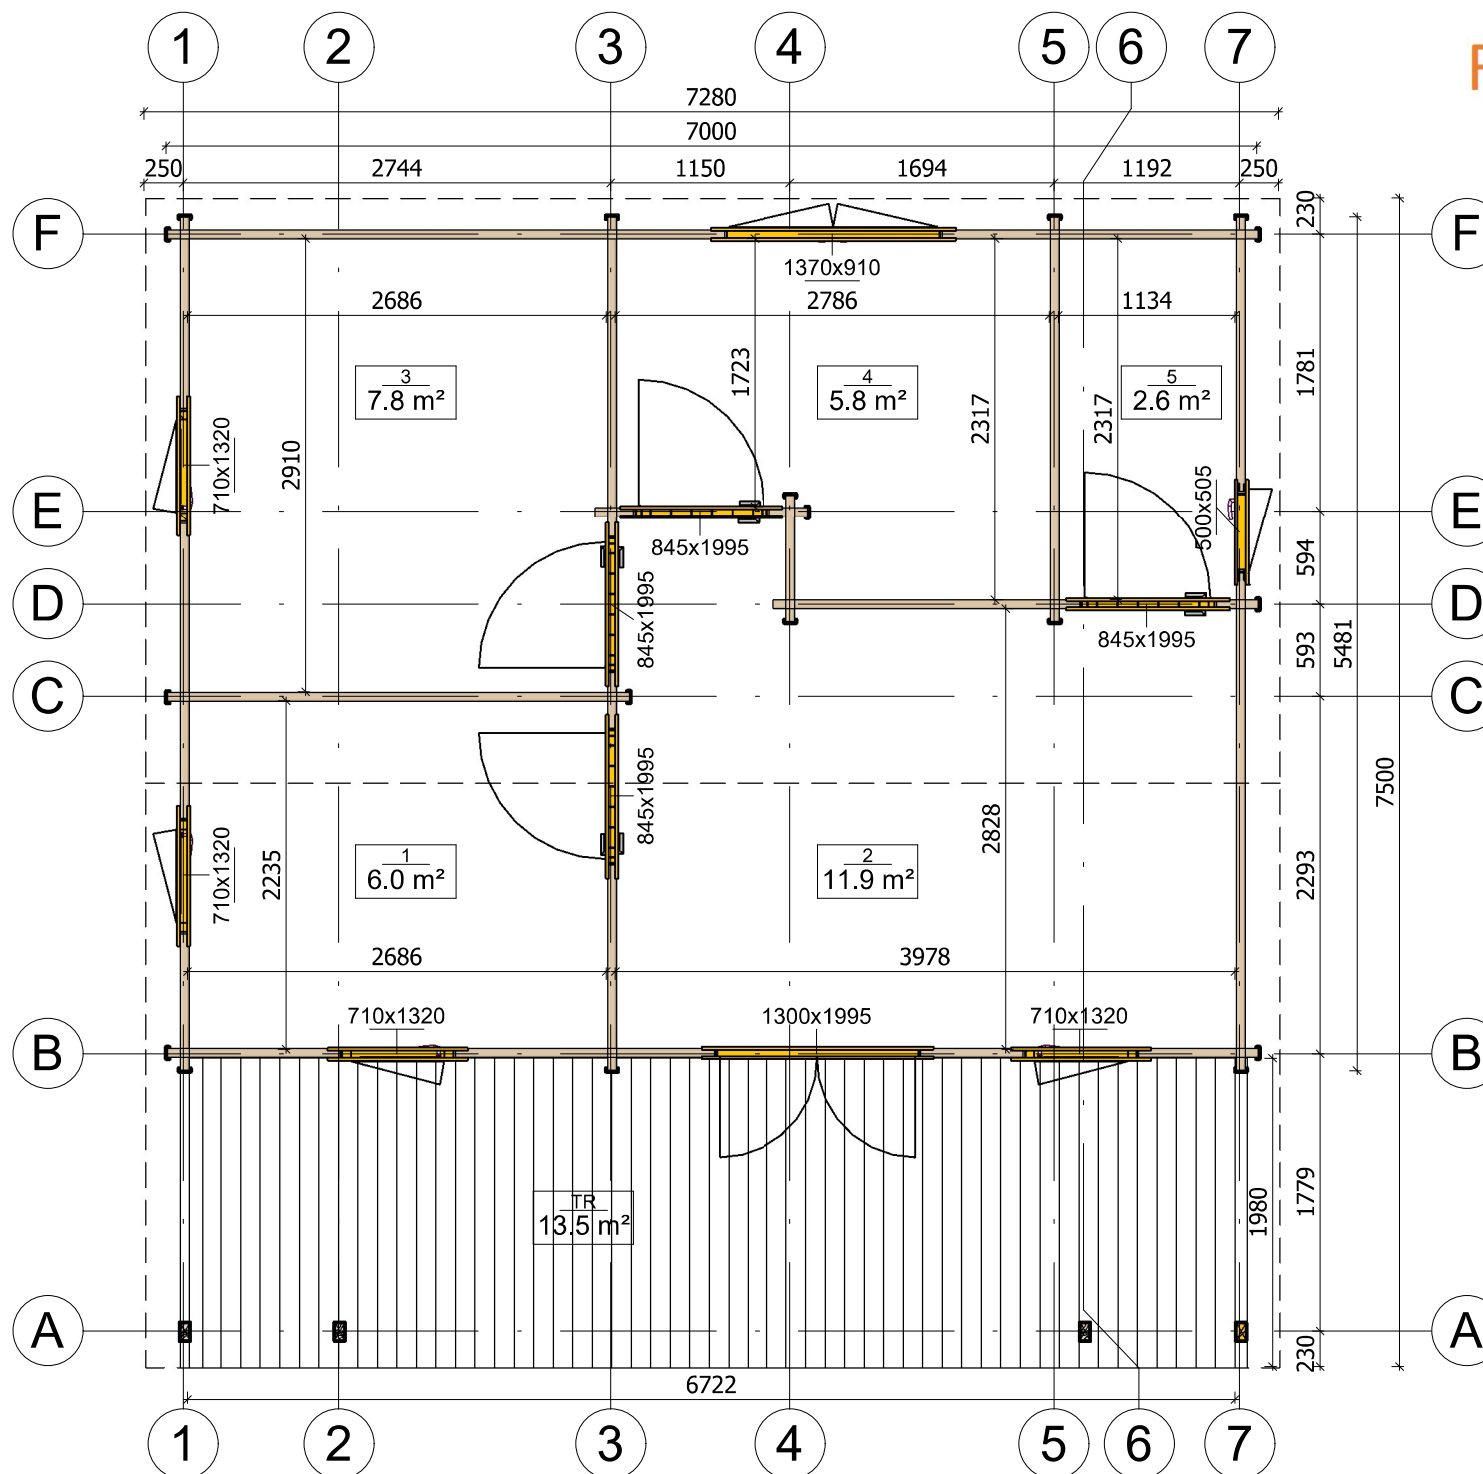


Profile	58x135mm	Project	58_VSP49_7.2x7.5 BK	Scale
	2019-09-18 09:02:26	Drawing name	1 FLOOR PLAN	1 : 50

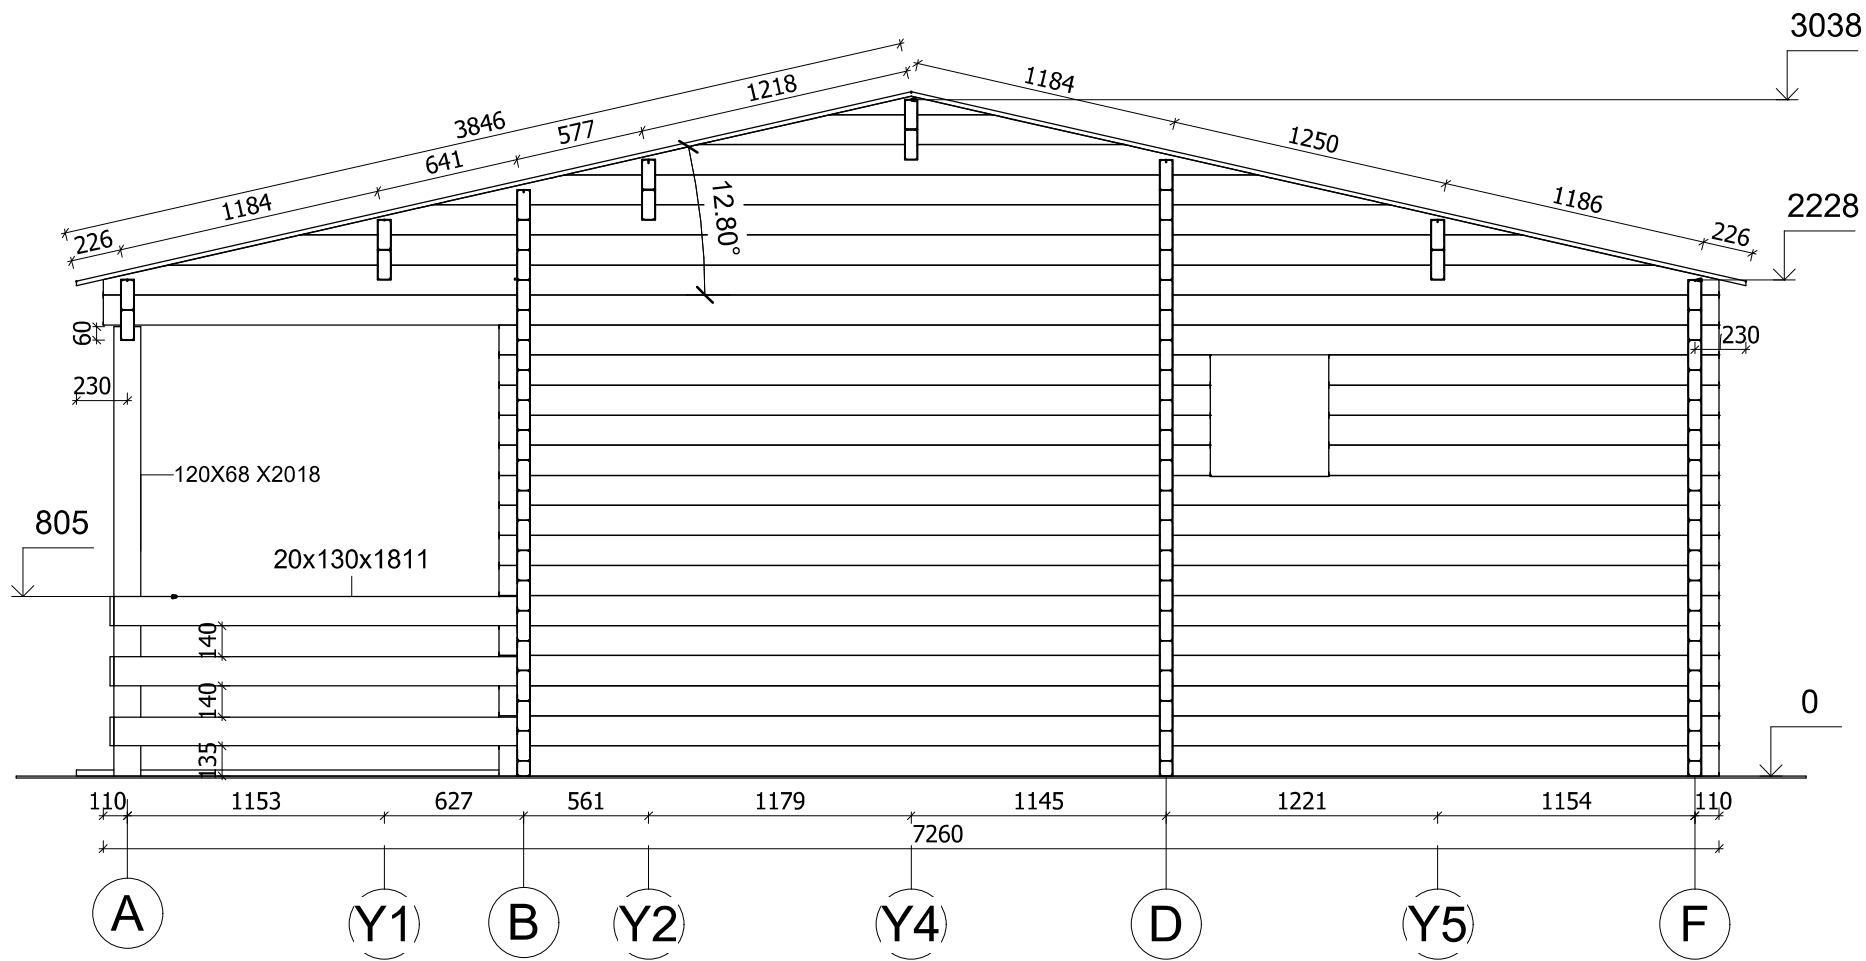


Profile	58x135mm	Project	58_VSP49_7.2x7.5 BK	Scale
	2019-09-18 11:48:41	Drawing name	VERTICAL SECTION AF	1 : 35

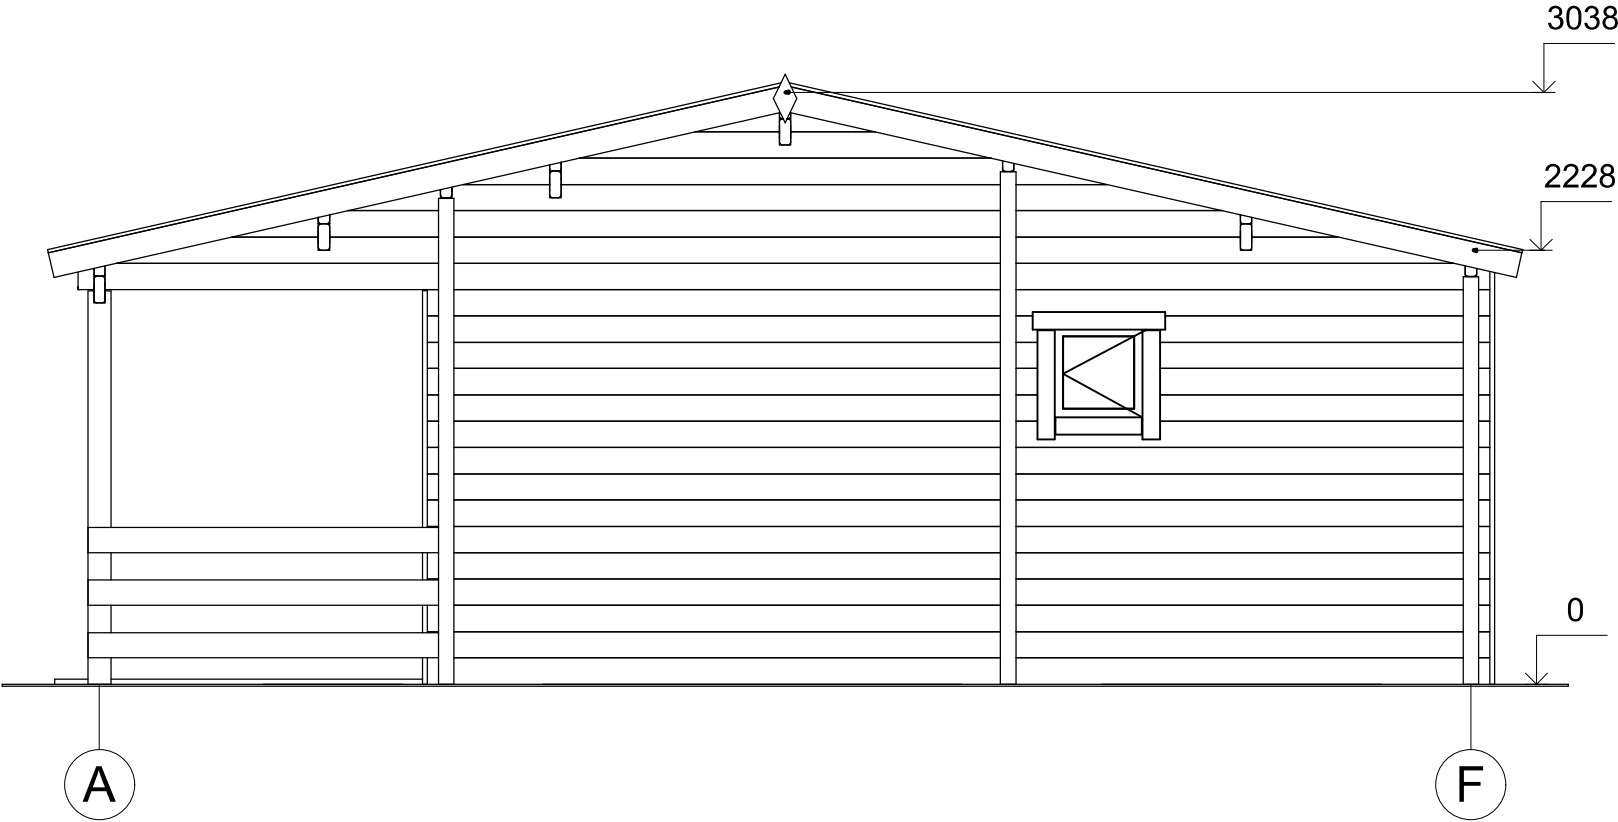


Profile	58x135mm	Project	58_VSP49_7.2x7.5 BK	Scale
	2019-09-18 10:47:19	Drawing name	FACADE AF	1 : 40

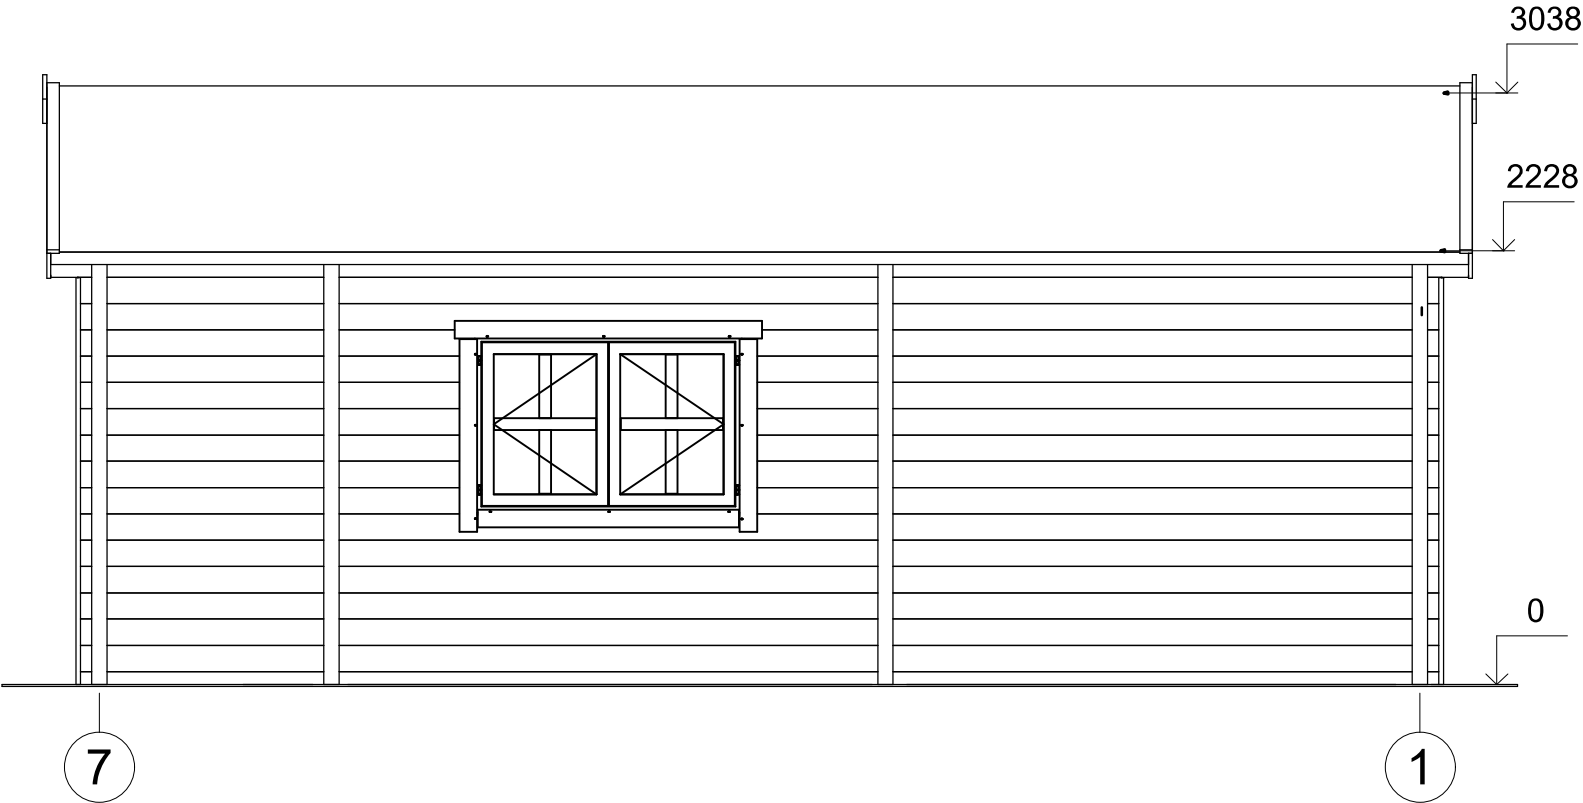

Profile	58x135mm	Project	58_VSP49_7.2x7.5 BK	Scale
	2019-09-18 10:47:20	Drawing name	FACADE 71	1 : 40

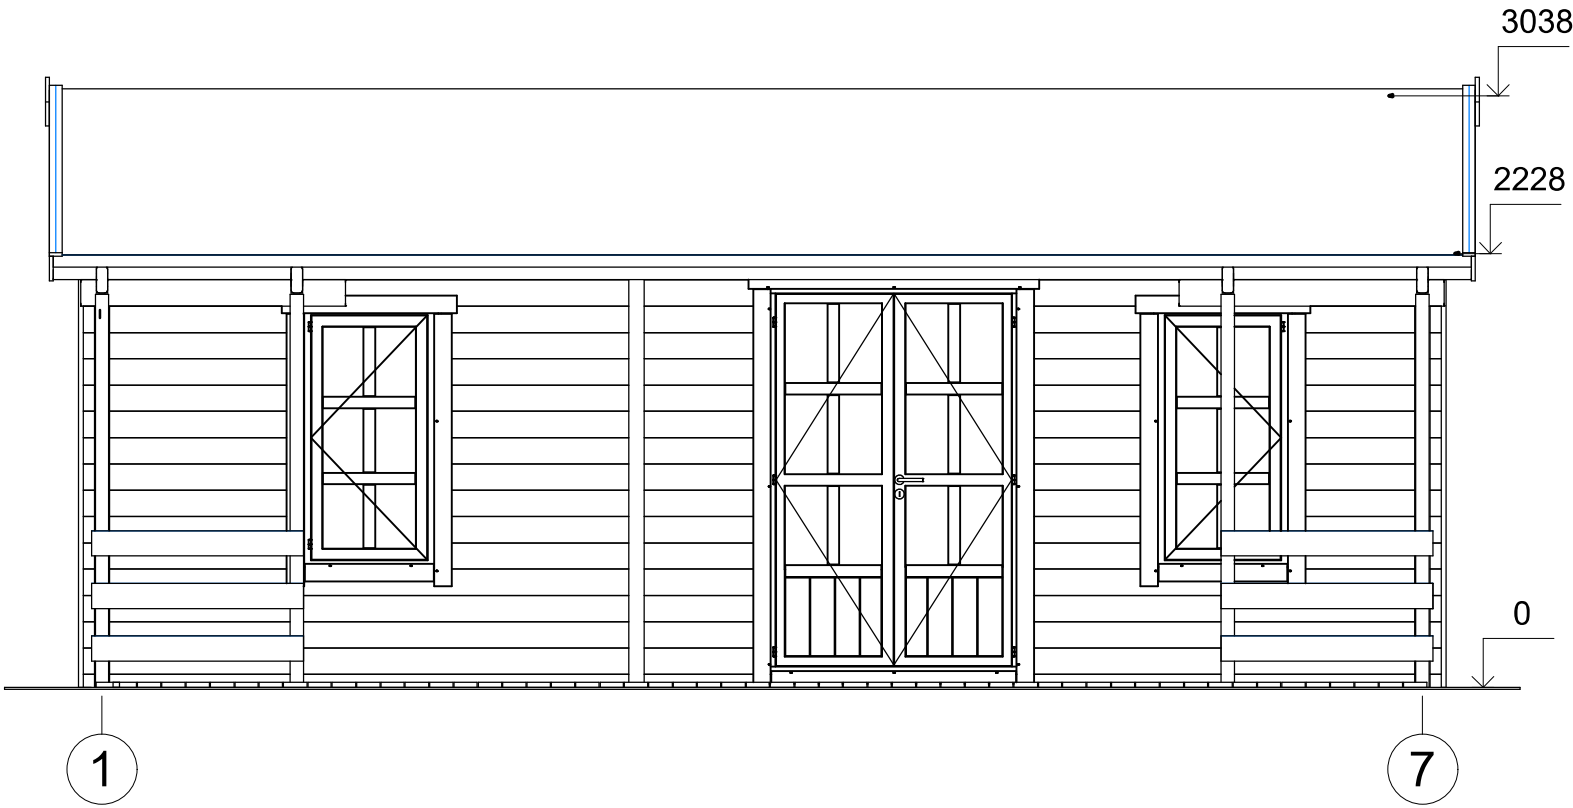

Profile	58x135mm	Project	58_VSP49_7.2x7.5 BK	Scale
	2019-09-18 10:47:20	Drawing name	FACADE 17	1 : 40

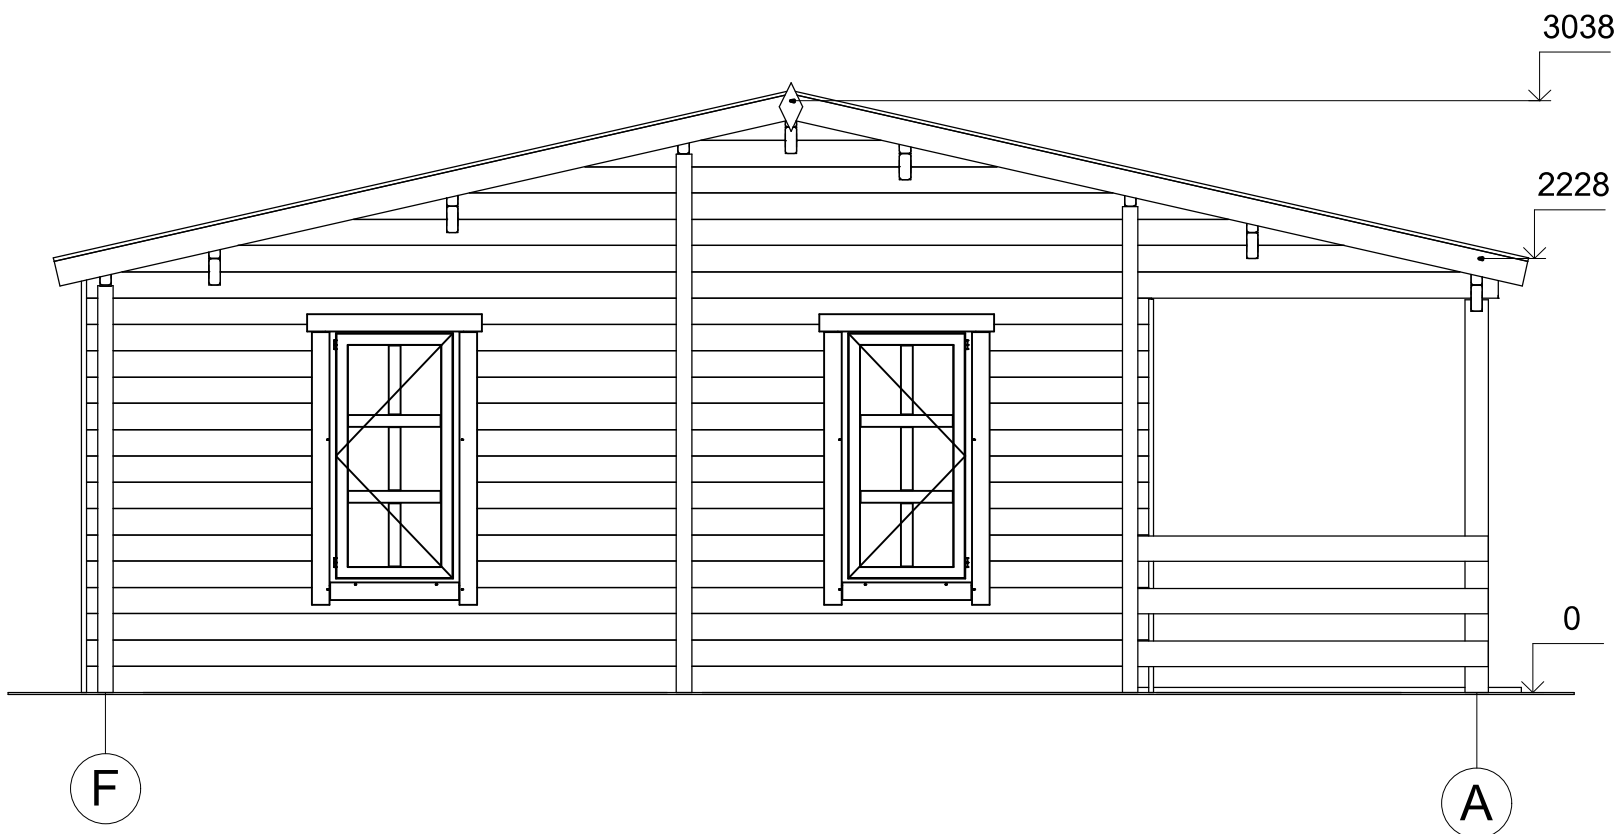

Profile	58x135mm	Project	58_VSP49_7.2x7.5 BK	Scale
	2019-09-18 10:47:21	Drawing name	FACADE FA	1 : 40