



Dom letniskowy GUBIN VSP52
8,8 x 8,5 m, 44 mm, Pełny
zestaw PREMIUM

Produkt #VSP52_8,8x8,5_44

100950.00 zł

~~108010.00 zł~~ / Zaoszczędzisz : 7060.00 zł

Najniższa cena w ciągu ostatnich 30 dni **108010.00 zł**

Cena obowiązuje przez 15 dni

<https://domkiekoarchitektura.pl/dom-letniskowy-gubin-vsp52>



Opis	WARTOŚĆ
Grubość ścian	44 mm
Wymiary ścian (szerokość x długość)	8,8 x 8,5m
Wysokość ścian	4050 mm
Wysokość do kalenicy	5265 mm
Powierzchnia podłogi	74,1 m ² + 31,3 m ² taras
Powierzchnia dachu	81,3 m ²
Kąt nachylenia dachu	23 ° odpowiada 42 %
Obliczone obciążenie konstrukcji dachu	150 kg/m ²
Okna	Szt. / stronę otwarcia sprawdź według rysunków projektu
Drzwi	Szt. / stronę otwarcia sprawdź według rysunków projektu
Zastosowane szkło	Podwójne zespolone
Wypust dachowy	Sprawdź według rysunków projektu
Powierzchnia zewnętrzna (ściany)	126,7 m ²
Powierzchnia wewnętrzna (ściany)	165,48 m ²
Poziom wilgotności drewna	~ 18 %

Wymiary i waga opakowania

H 840 x B 1200 x L 6000 mm = 1260 kg

H 860 x B 1200 x L 6000 mm = 1260 kg

H 860 x B 1200 x L 6000 mm = 1260 kg

H 1200 x B 1200 x L 4000 mm = 1320 kg

H 1200 x B 1200 x L 4000 mm = 1320 kg

Zestaw produktu

P

- Hydroizolacja na fundament pod podwaliny
- Podwaliny fundamentów płaskich
- Deska podłogowa grubości ok 18 mm z pióro wpustem
- Zestaw listwy przypodłogowej
- Zestaw profilowanych balików ścian:

Balik 44 mm z podwójnym piórem wpust

- Schody lub drabina na antresolę lub piętro, zmienna w zależności od planów i modelu
- Podłoga piętra z litego drewna grubości ok 18 mm z pióro wpustem
- Deska dachowa grubości ok 18 mm z pióro wpustem
- Zestaw elementów wykończeniowych z drewna: deska czołowa dachu, dekoracja dachu, deska czołowa więźby dachowej oraz listwa przysufitowa
- Papa bitumiczna na pokrycie dachowe w rolkach, przybijana
- Zestaw elementów montażowych
- Materiały uszczelniające: taśma do uszczelniania drzwi, okien oraz narożników od wewnątrz; silikon do narożników na zewnątrz oraz uszczelniania ścian
- Próg metalowy do drzwi wejściowych
- Zestaw okien i drzwi z podwójną szybą, drzwi wewnętrzne całkowicie drewniane. Stronę otwarcia drzwi i okien prosimy sprawdzić według rysunków projektu
- Podwójna uszczelka gumowa do dodatkowej ochrony okien i drzwi przed deszczem i wiatrem oraz zestaw zamków i klamek
- Zestaw do montażu tarasu z deski grubości ok 18 mm

Tel.: +48 856 723 031

Kontakt mailowy: sklep@domkiekoarchitektura.pl
www.domkiekoarchitektura.pl




All interior area	74.1 m ²	Profile	44x135mm	Project	44_VSP52_8.8x8.5 BK23	Scale
All roof area	81.3 m ²	All terrace	31.3 m ²	2024-02-06 16:49:52	Drawing name 3D VISUALIZATION	




All interior area	74.1 m ²	Profile	44x135mm	Project	44_VSP52_8.8x8.5 BK23	Scale
All roof area	81.3 m ²	All terrace	31.3 m ²	2024-02-06 16:49:53	Drawing name 3D VISUALIZATION	


PLAN FUNDAMENTU

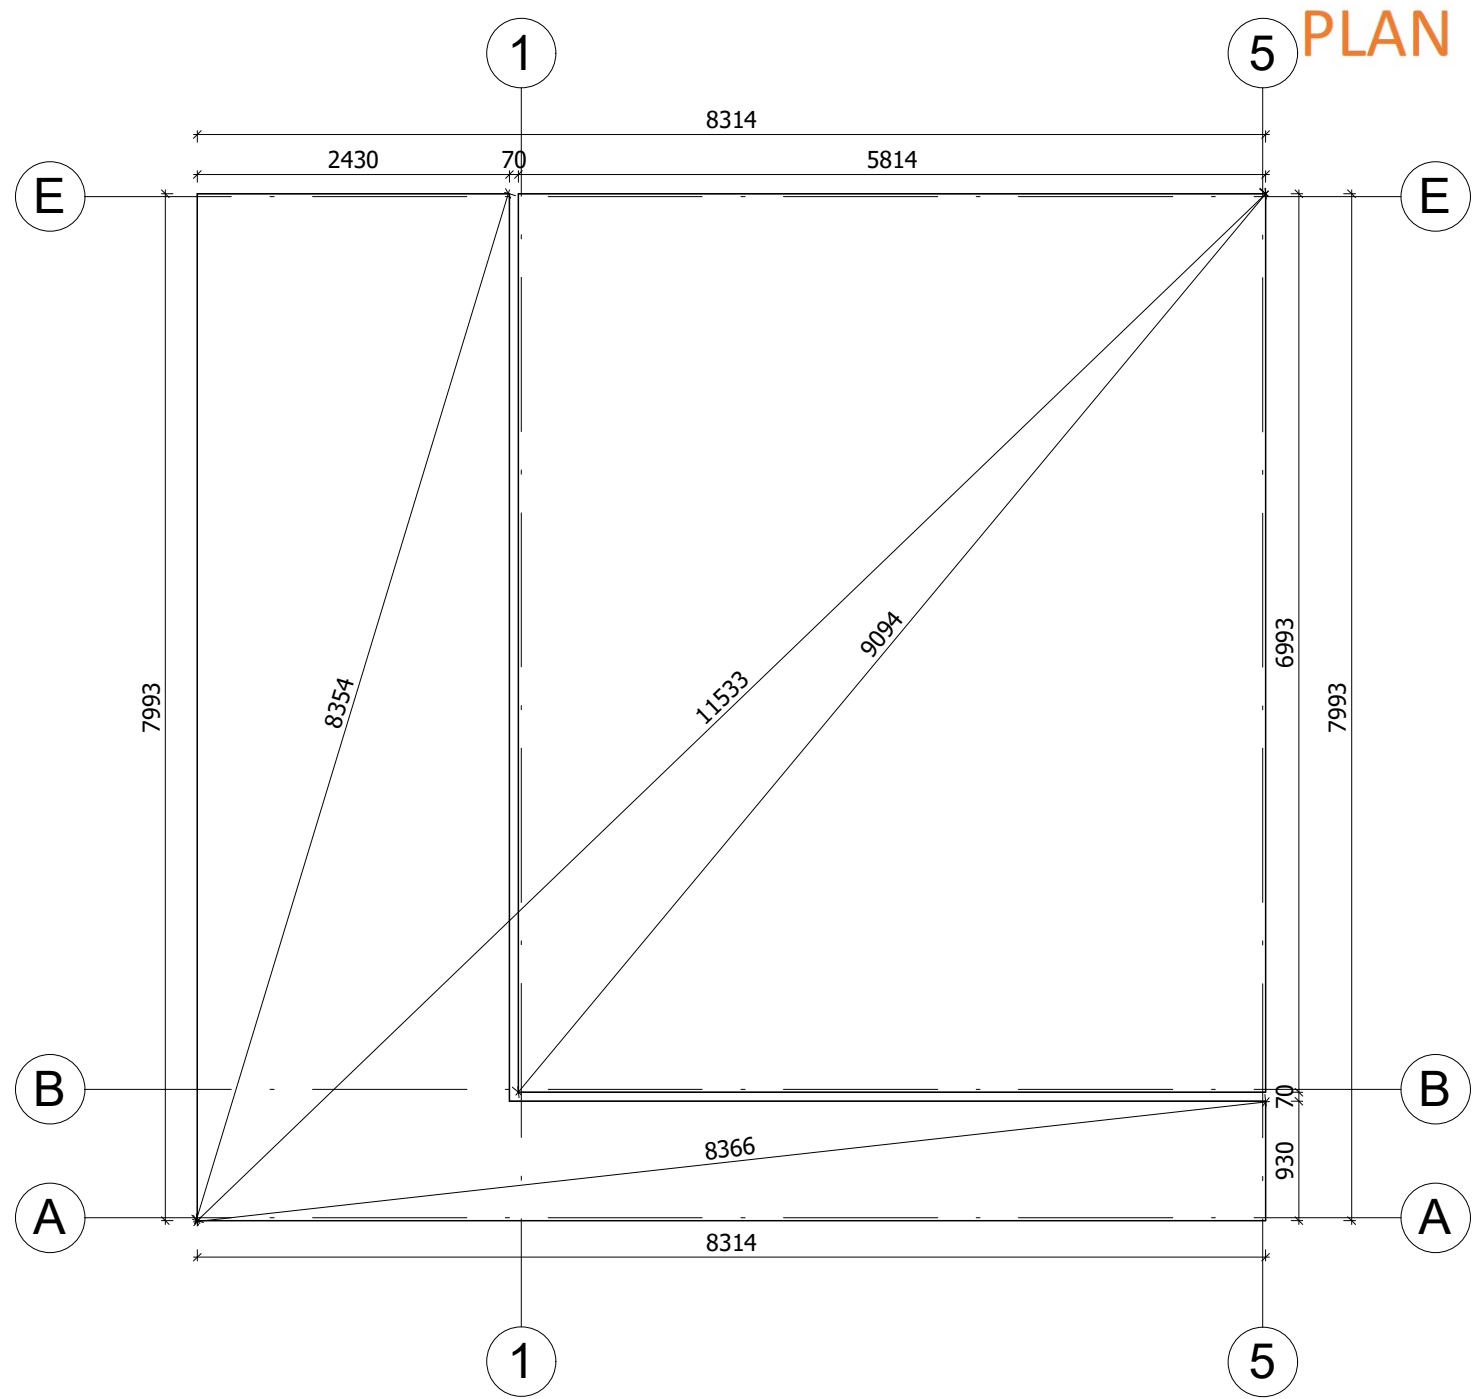


Fundament należy wykonać zgodnie z wymiarami planu, aby zapobiec wszelkim wewnętrznym zaburzeniom w konstrukcji (infiltracja wody, odkształcenie konstrukcji itp.) Nasze projekty muszą być montowane na fundamencie o maksymalnym nachyleniu 10mm na 10m.

All interior area	74.6 m2	Profile	44x135mm	Project	44_VSP52_8.8x8.5 BK23	Scale
All roof area	81.3 m2	All terrace	31.3 m2	2024-02-06 14:44:37	Drawing name	BASE SIZE
						1 : 60

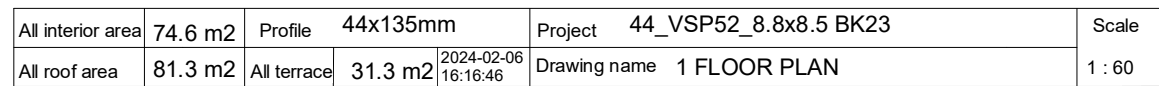


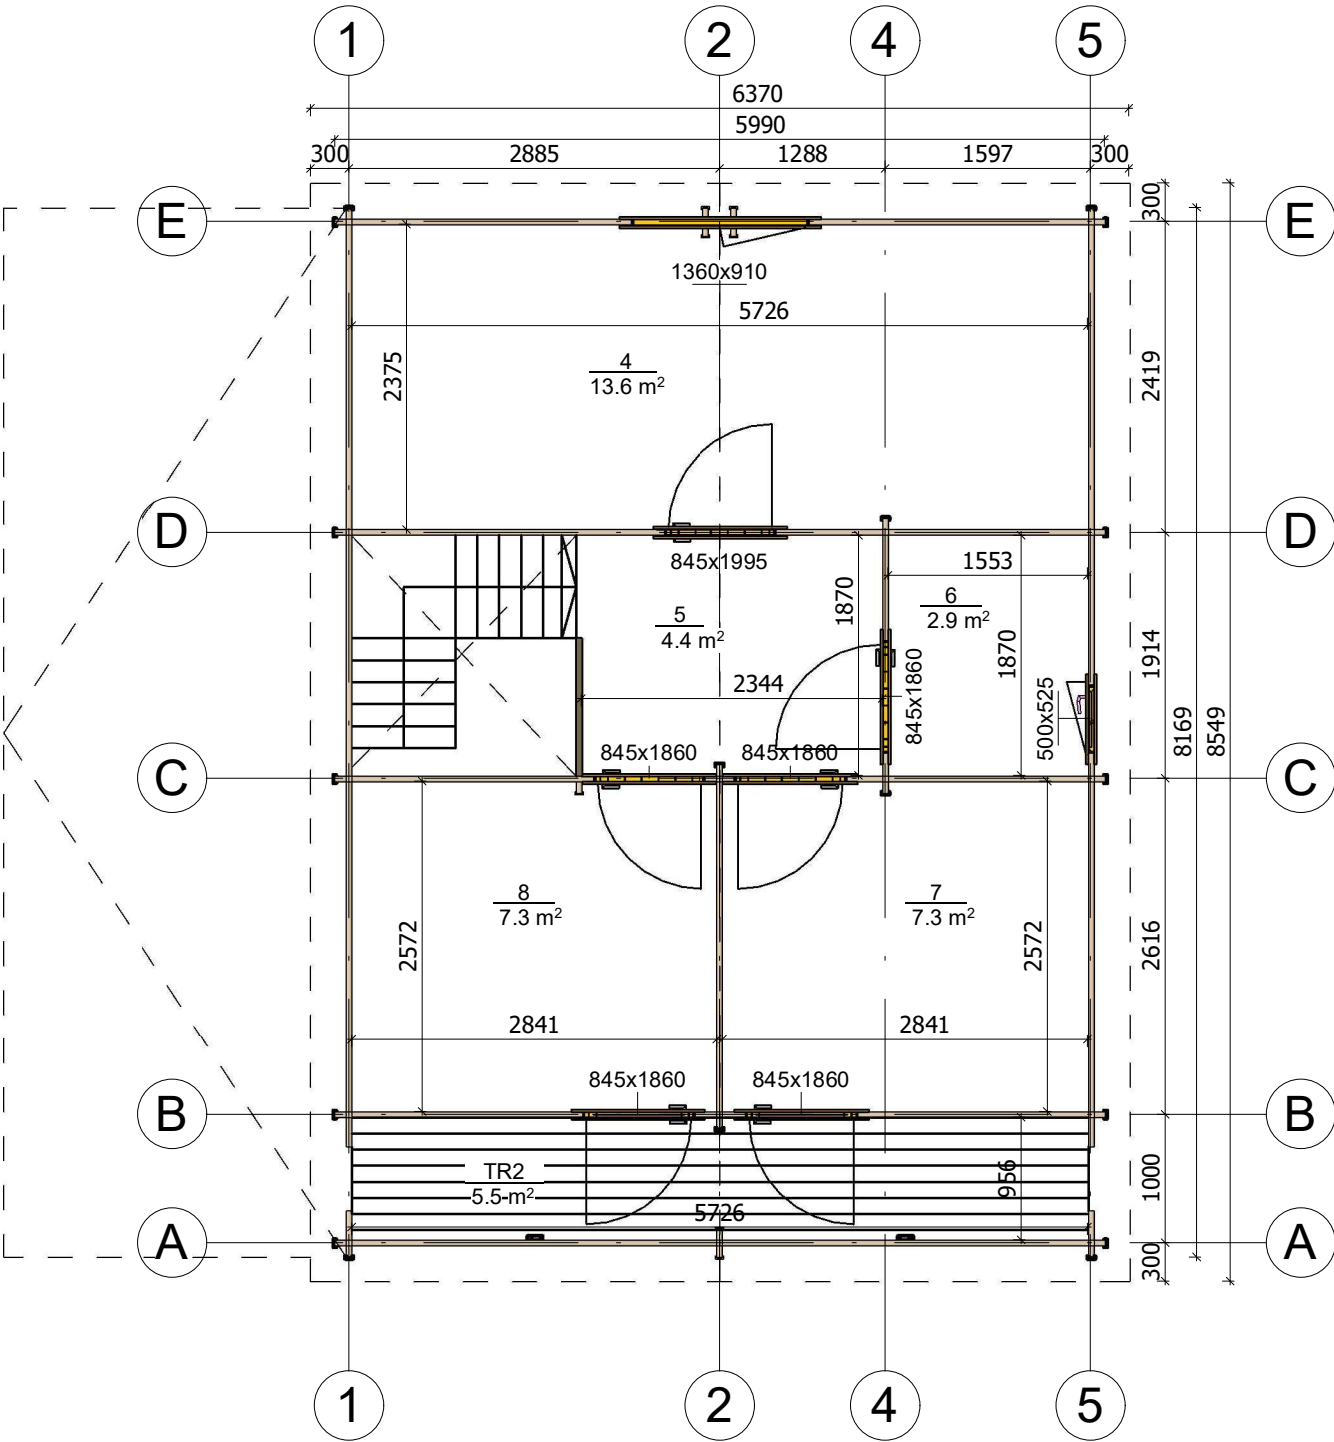


All interior area	74.6 m2	Profile	44x135mm	Project	44_VSP52_8.8x8.5 BK23	Scale
All roof area	81.3 m2	All terrace	31.3 m2	2024-02-06 16:16:46	Drawing name 2 FLOOR PLAN	1 : 60

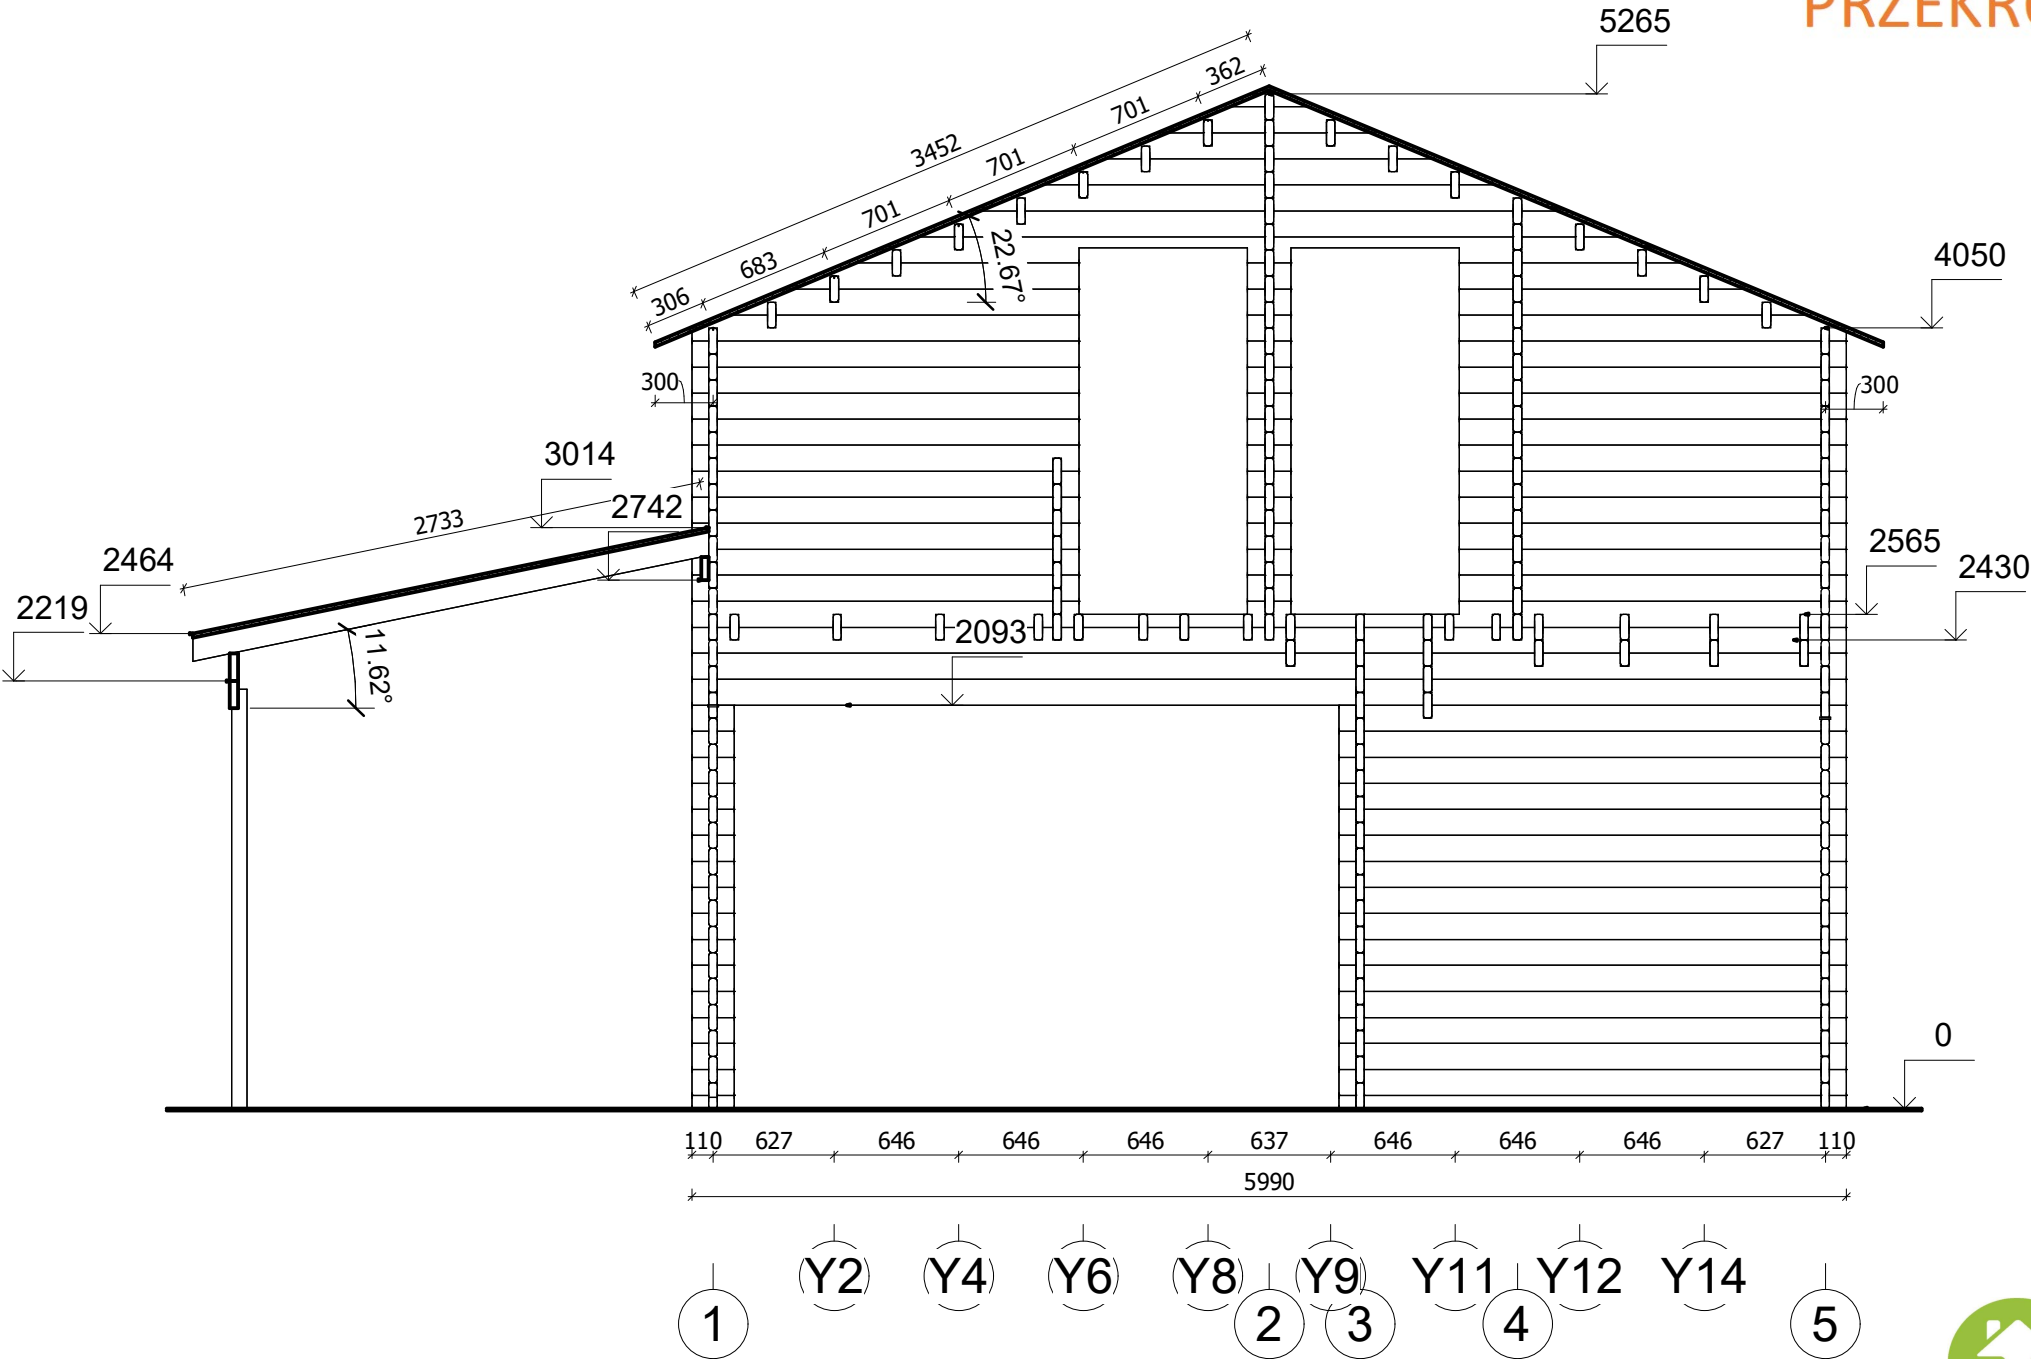


All interior area	74.1 m ²	Profile	44x135mm	Project	44_VSP52_8.8x8.5 BK23	Scale
All roof area	81.3 m ²	All terrace	31.3 m ²	2024-02-06 17:38:26	Drawing name VERTICAL SECTION C-15	1 : 40

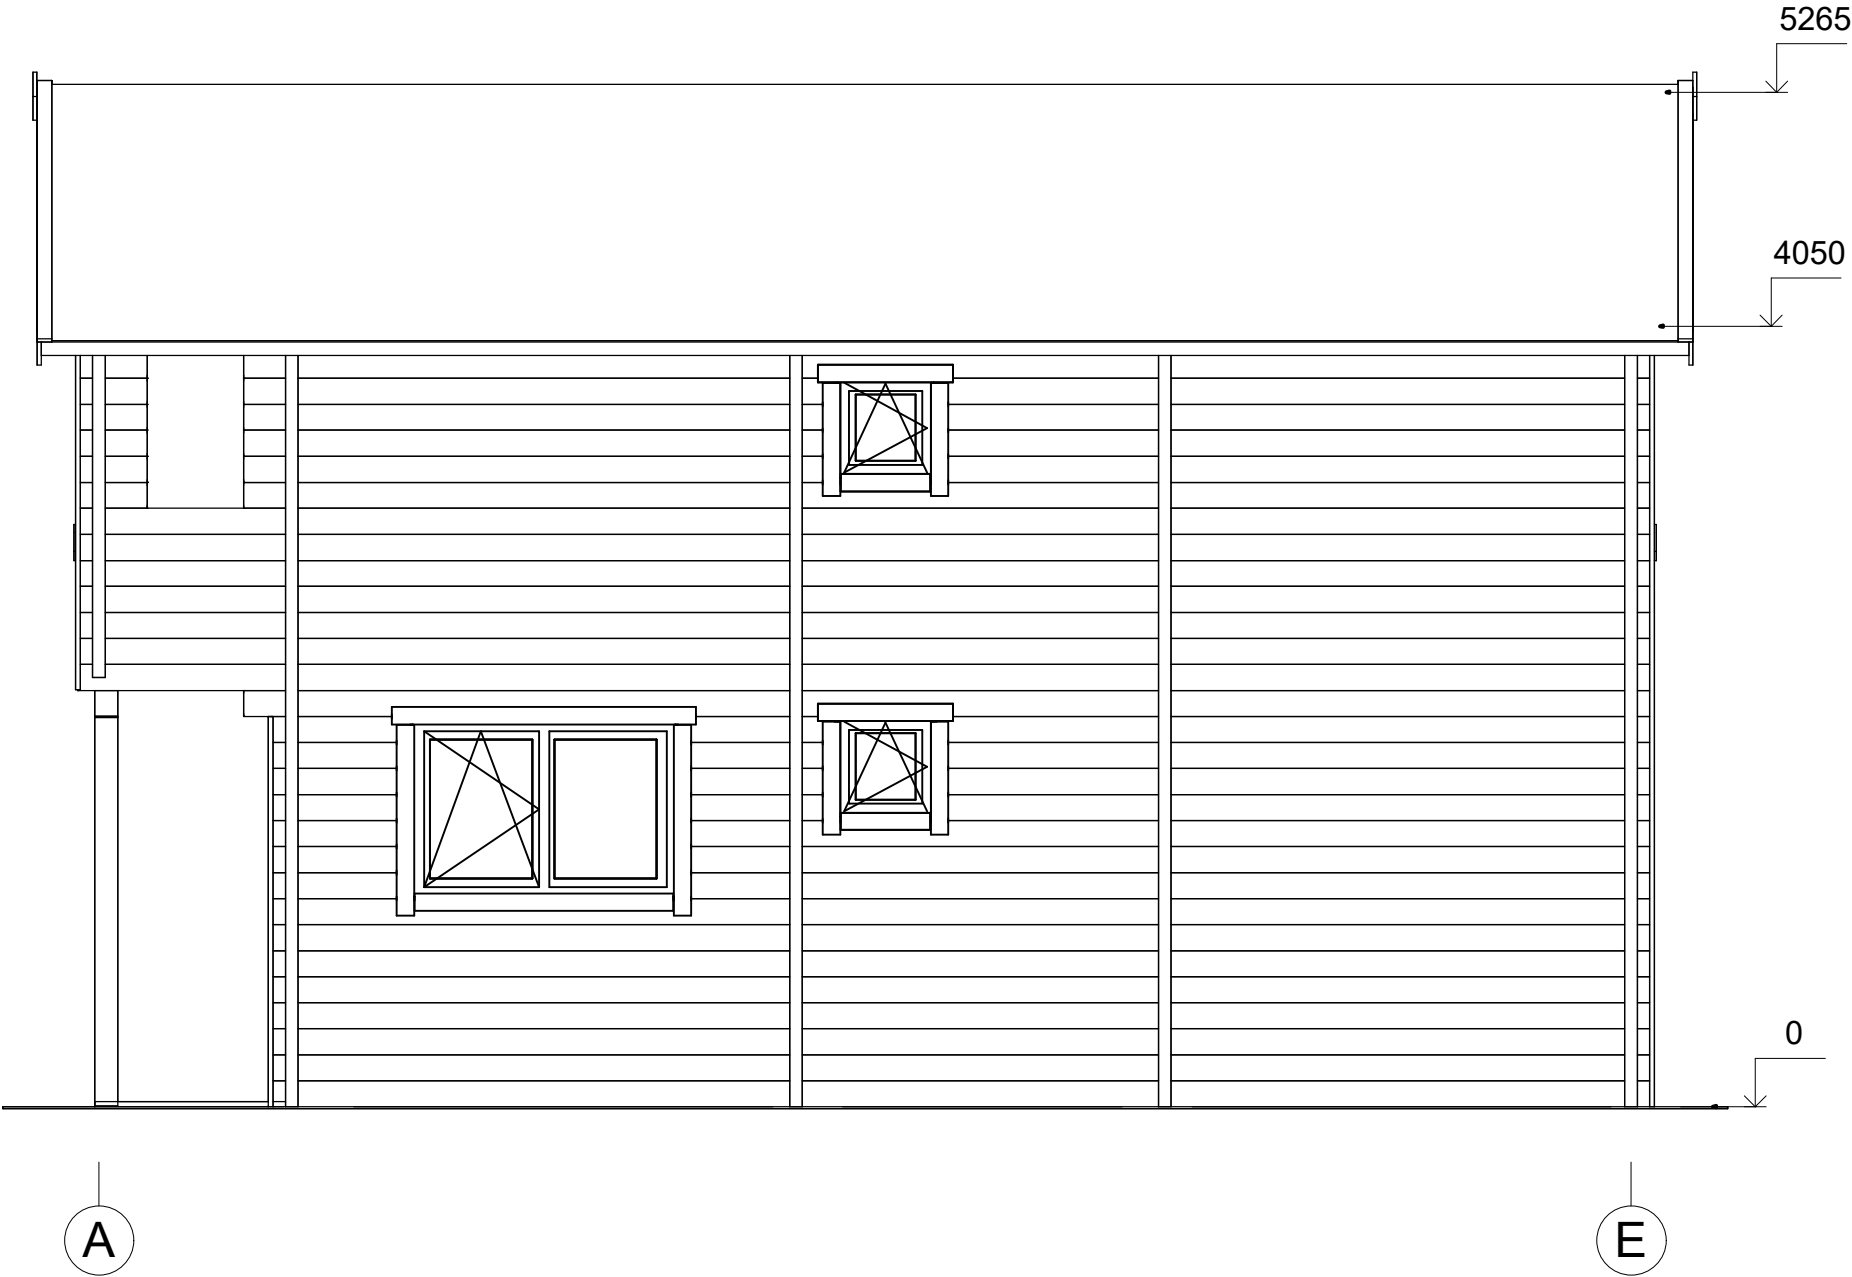


All interior area	74.1 m ²	Profile	44x135mm	Project	44_VSP52_8.8x8.5 BK23	Scale
All roof area	81.3 m ²	All terrace	31.3 m ²	2024-02-06 17:47:54	Drawing name FACADE AE	1 : 40

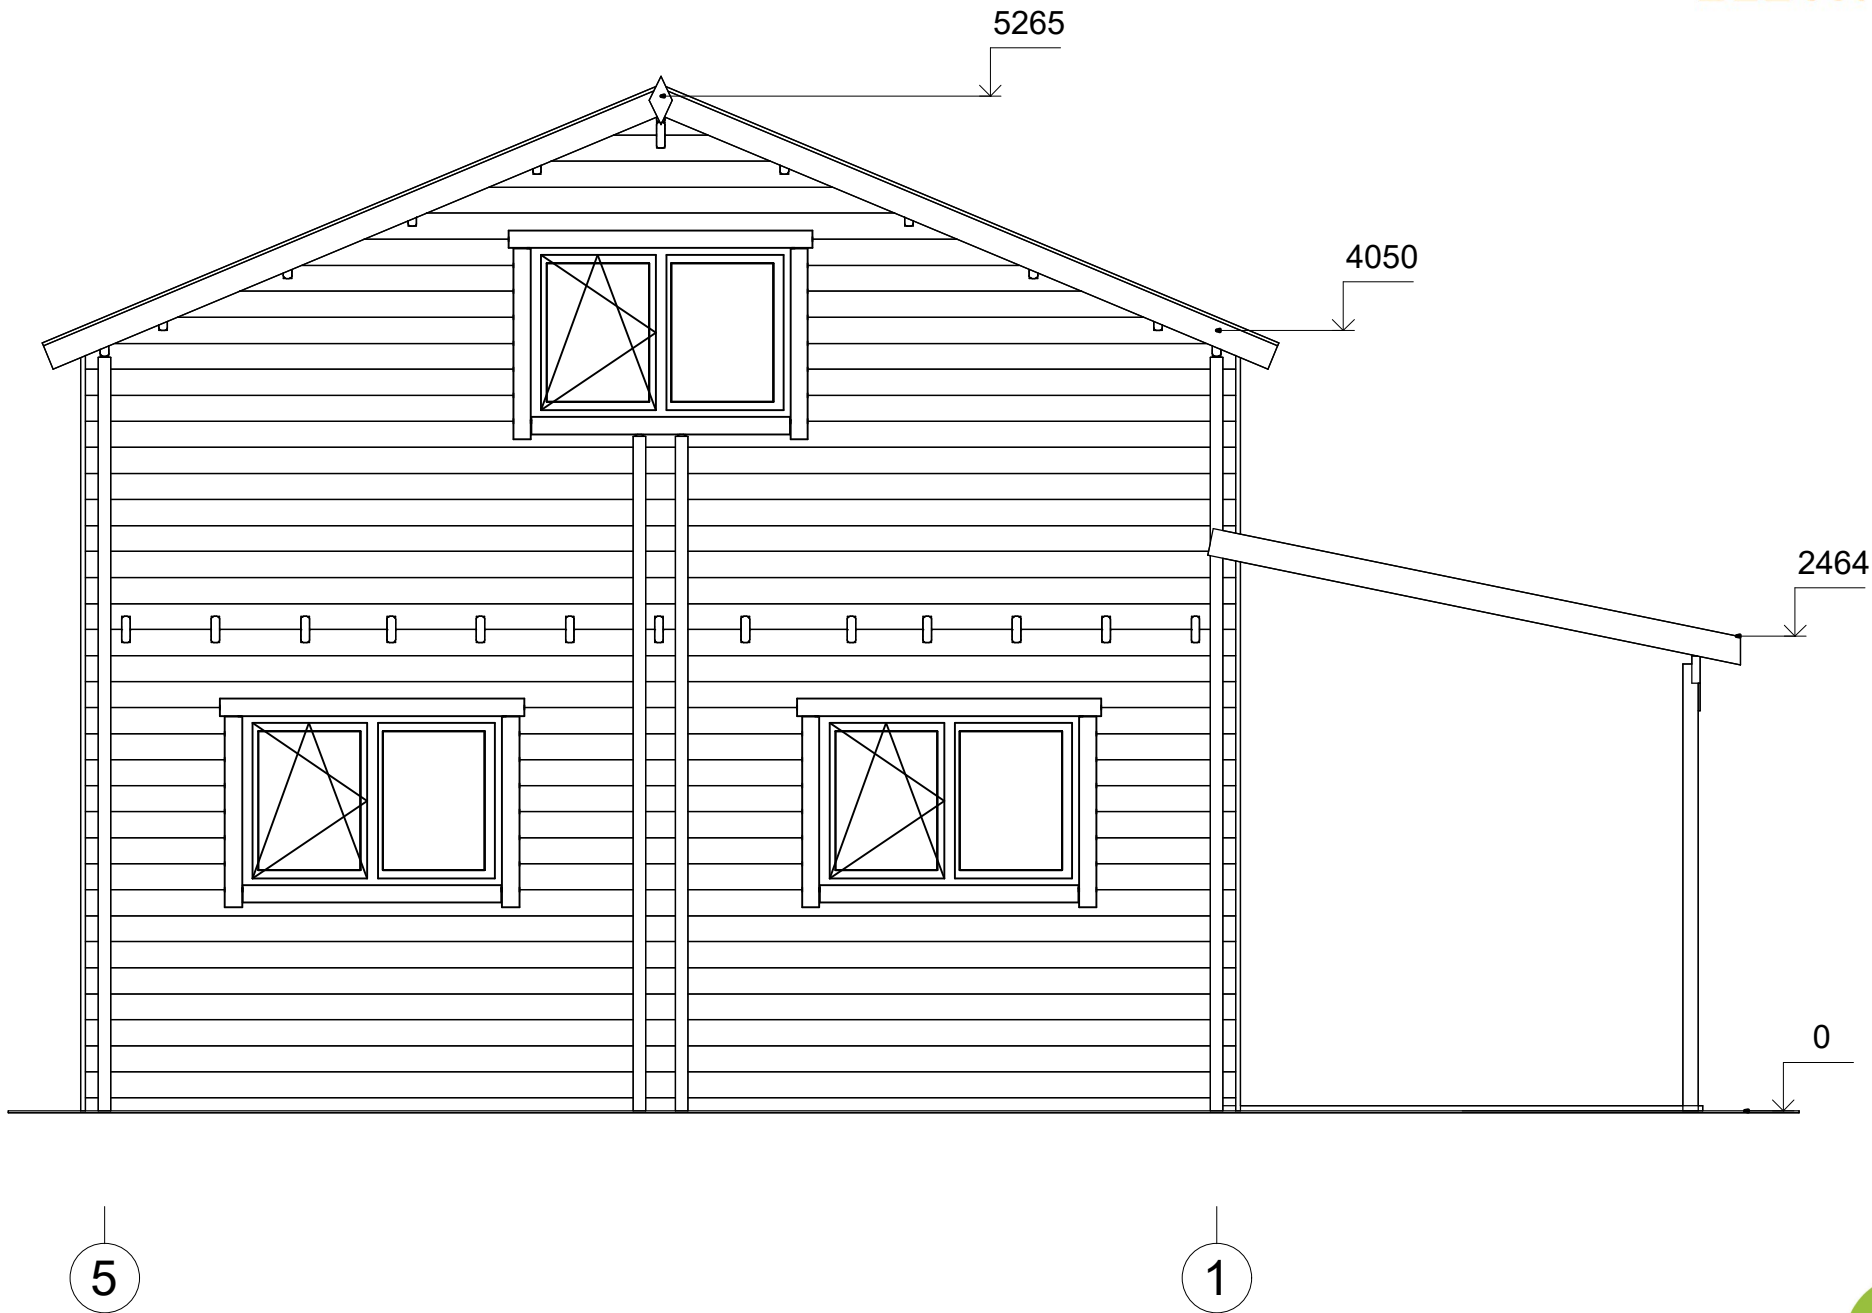

All interior area	74.1 m ²	Profile	44x135mm	Project	44_VSP52_8.8x8.5 BK23	Scale
All roof area	81.3 m ²	All terrace	31.3 m ²	2024-02-06 17:47:55	Drawing name FACADE 51	1 : 40

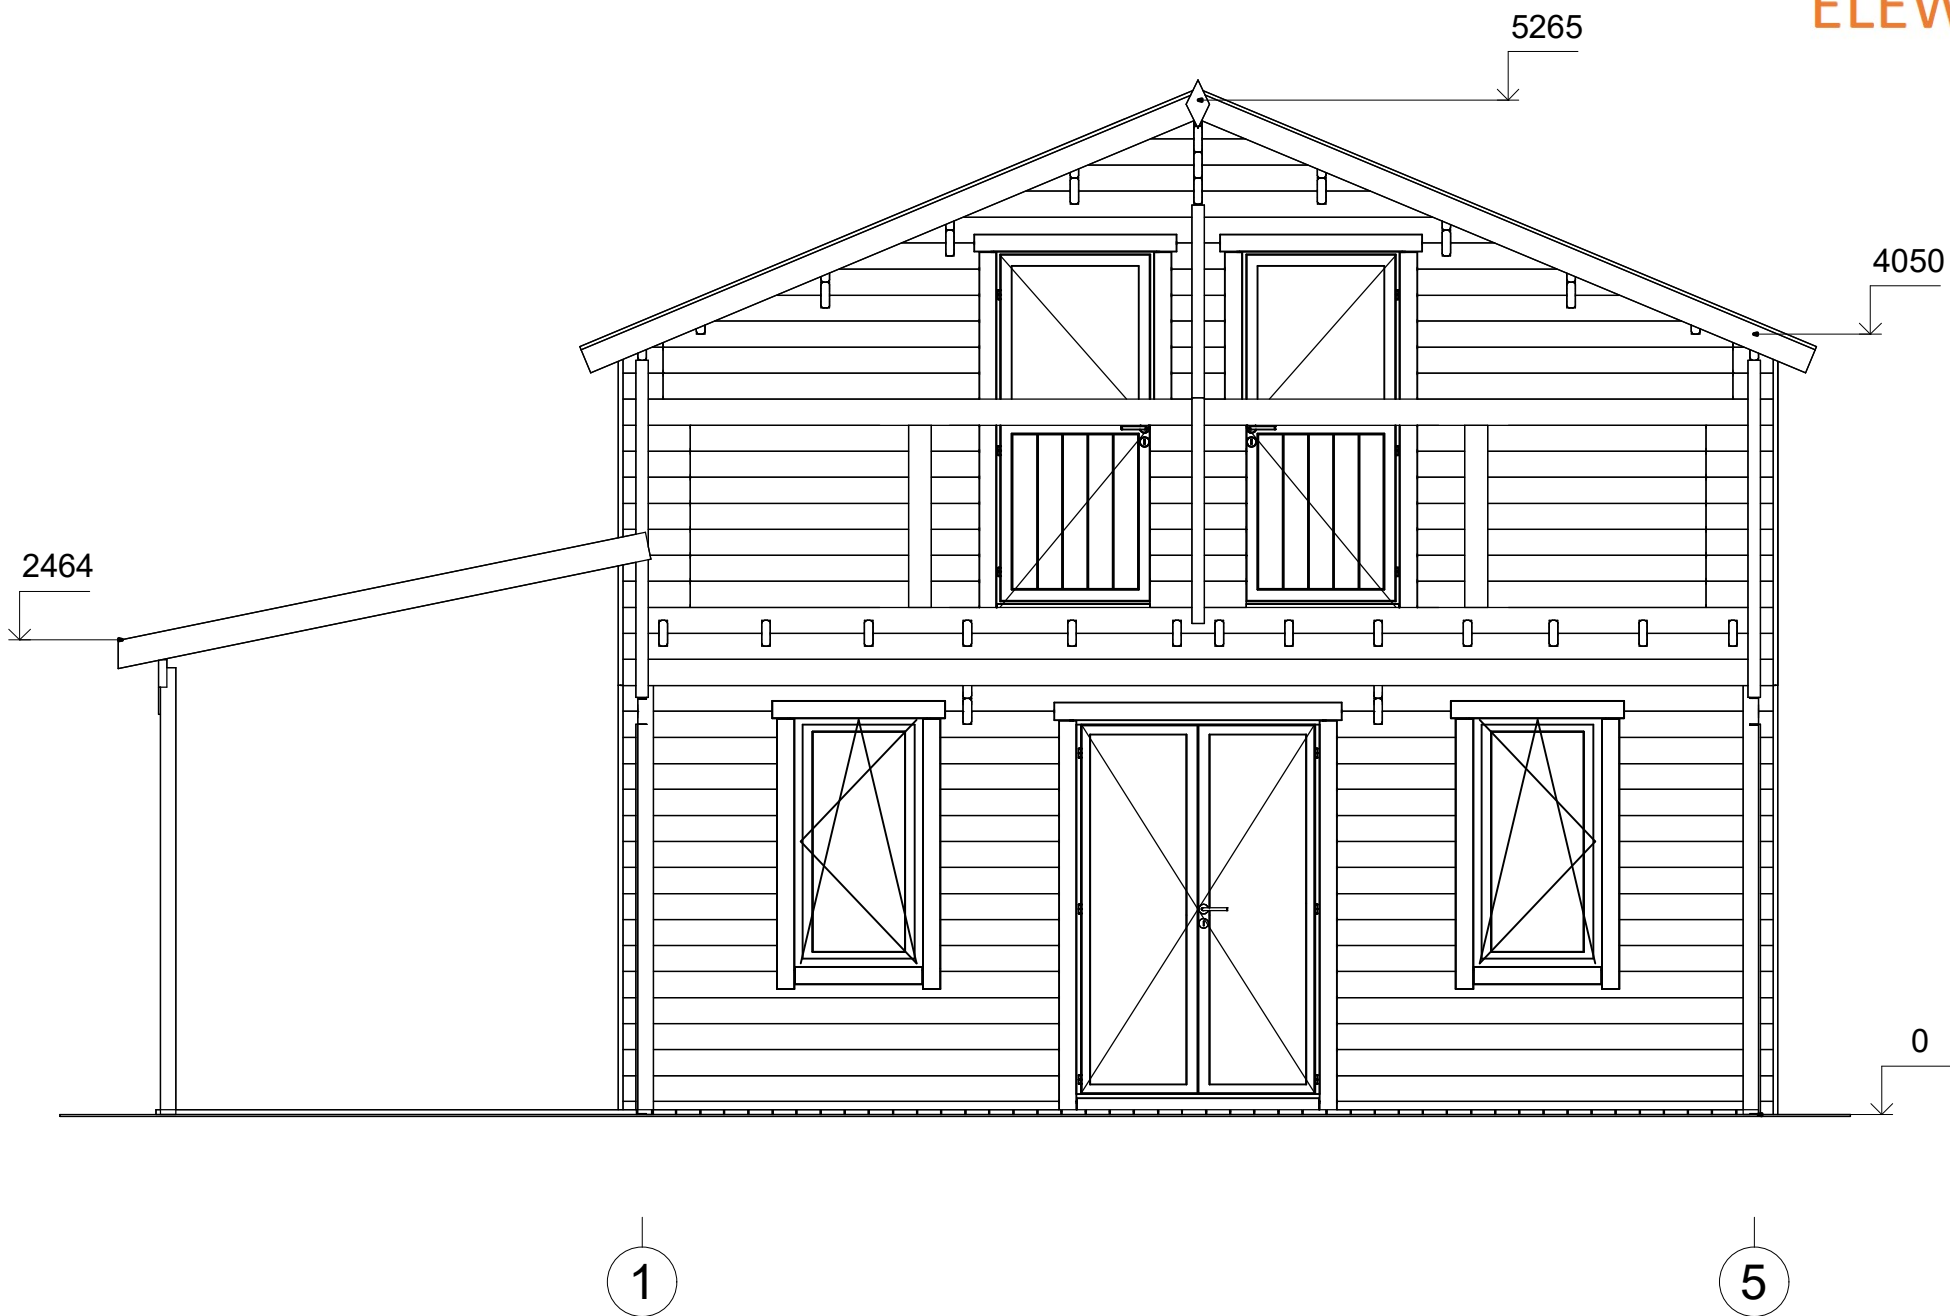

All interior area	74.1 m ²	Profile	44x135mm	Project	44_VSP52_8.8x8.5 BK23	Scale
All roof area	81.3 m ²	All terrace	31.3 m ²	2024-02-06 17:47:55	Drawing name FACADE 15	1 : 40

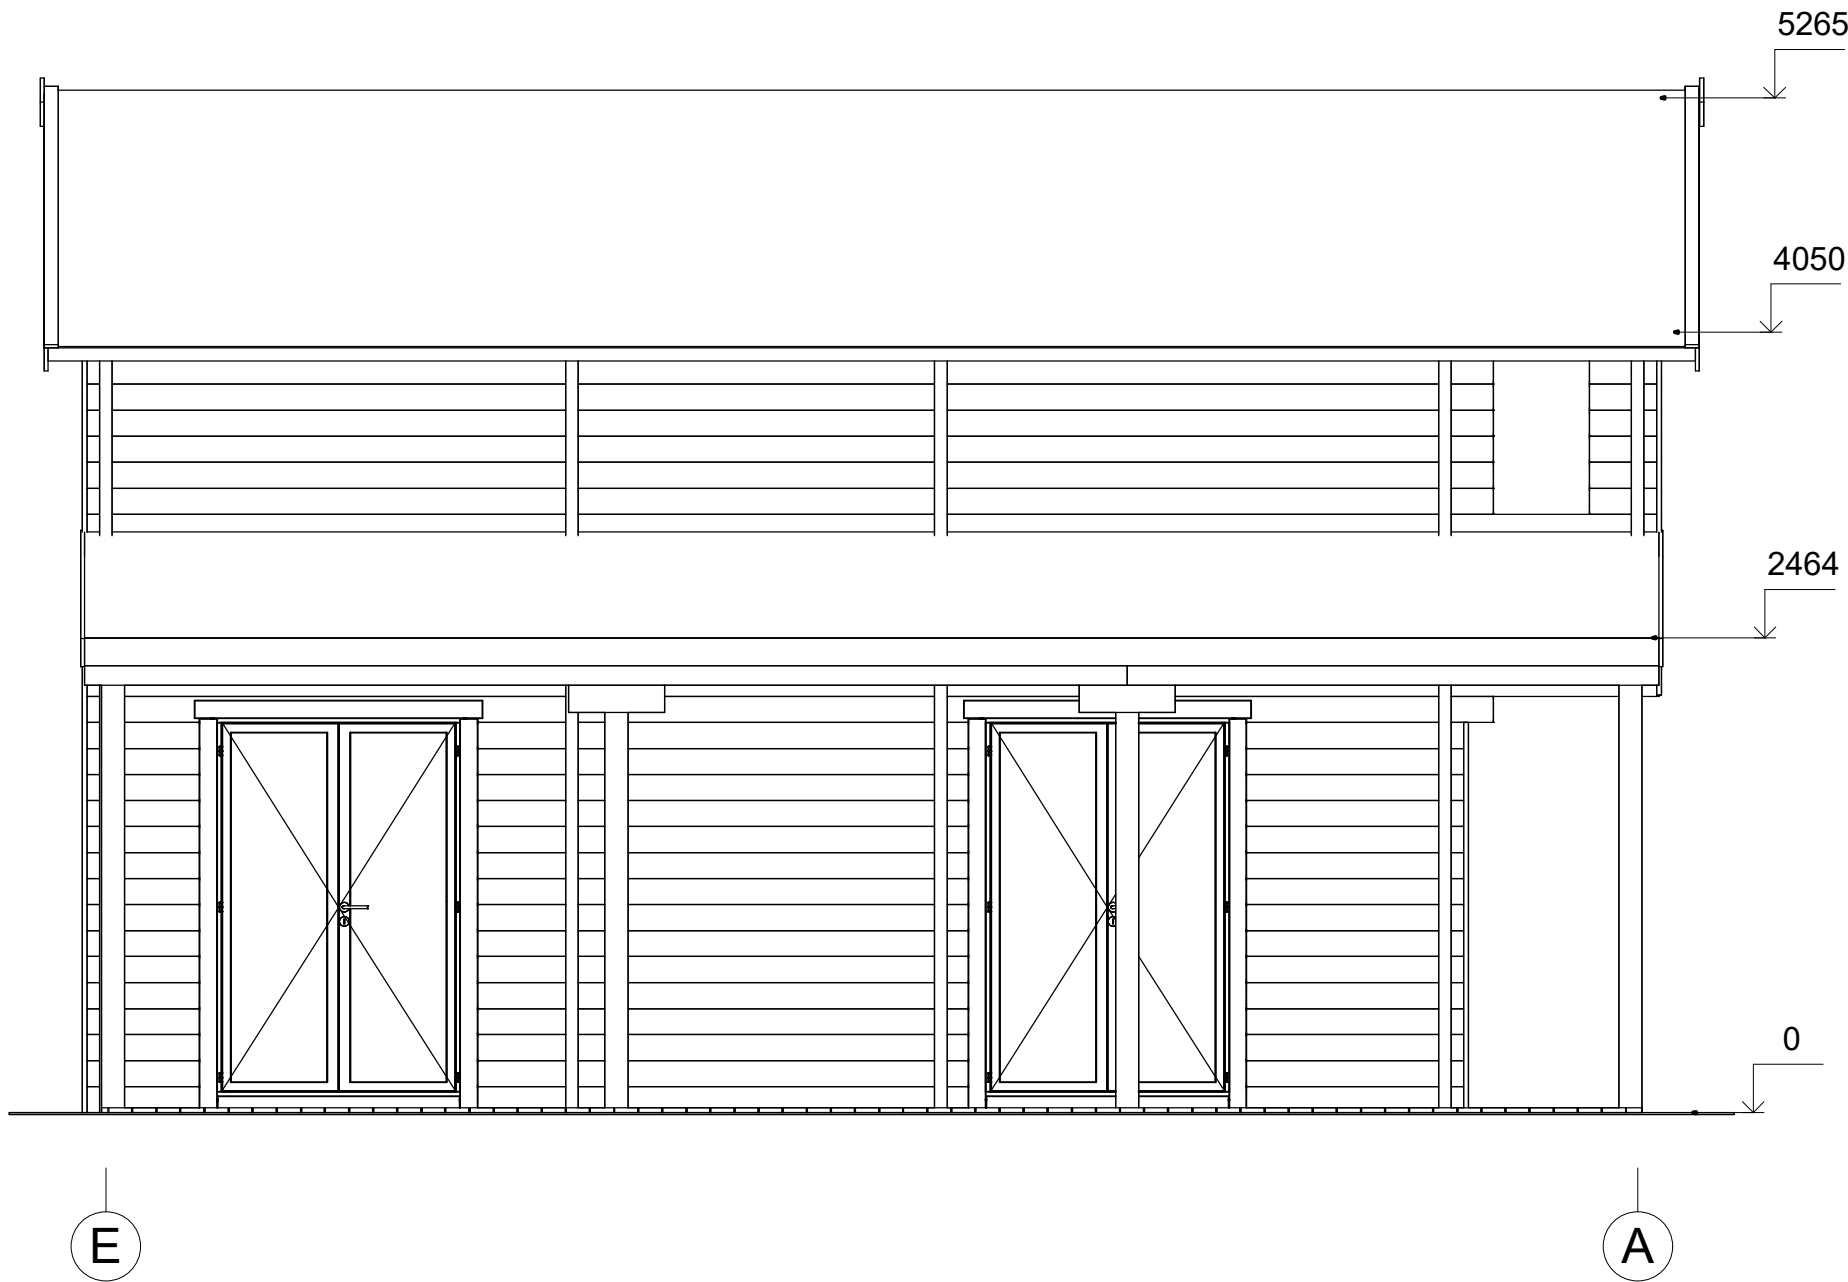

All interior area	74.1 m ²	Profile	44x135mm	Project	44_VSP52_8.8x8.5 BK23	Scale
All roof area	81.3 m ²	All terrace	31.3 m ²	2024-02-06 17:47:56	Drawing name FACADE EA	1 : 40