



**Dom letniskowy TYMBARK
VSP59
9,7 x 15,2 m, 58 mm, Pełny
zestaw PREMIUM**

Produkt #VSP59_9,7x15,2_58

129640.00 zł

~~137440.00 zł~~ / Zaoszczędzisz : 7800.00 zł

Najniższa cena w ciągu ostatnich 30 dni **137440.00 zł**

Cena obowiązuje przez 15 dni

<https://domkiekoarchitektura.pl/dom-letniskowy-tymbark-vsp59>



Opis	WARTOŚĆ
Grubość ścian	58 mm
Wymiary ścian (szerokość x długość)	9,7 x 15,2m
Wysokość ścian	2430 mm
Wysokość do kalenicy	3105 mm
Powierzchnia podłogi	86,4 m ² + 31,6 m ² taras
Powierzchnia dachu	128,7 m ²
Kąt nachylenia dachu	10,5 ° odpowiada 18,5 %
Obliczone obciążenie konstrukcji dachu	150 kg/m ²
Okna	Szt. / stronę otwarcia sprawdź według rysunków projektu
Drzwi	Szt. / stronę otwarcia sprawdź według rysunków projektu
Zastosowane szkło	Podwójne zespolone
Wypust dachowy	Sprawdź według rysunków projektu
Powierzchnia zewnętrzna (ściany)	115 m ²
Powierzchnia wewnętrzna (ściany)	308 m ²
Poziom wilgotności drewna	~ 18 %

Wymiary i waga opakowania

H 670 x B 1200 x L 6000 mm = 1320 kg
 H 800 x B 1200 x L 6000 mm = 1320 kg
 H 800 x B 1200 x L 6000 mm = 1320 kg
 H 800 x B 1200 x L 6000 mm = 1320 kg
 H 700 x B 1200 x L 4000 mm = 1320 kg
 H 700 x B 1200 x L 4000 mm = 1320 kg
 H 1070 x B 1200 x L 4000 mm = 1320 kg

Zestaw produktu

P


- Hydroizolacja na fundament pod podwaliny
- Podwaliny fundamentów płaskich
- Deska podłogowa grubości ok 18 mm z pióro wpustem
- Zestaw listwy przypodłogowej
- Zestaw profilowanych balików ścian:

Balik 58 mm z podwójnym piórem wpust


- Schody lub drabina na antresolę lub piętro, zmienna w zależności od planów i modelu
- Podłoga piętra z litego drewna grubości ok 18 mm z pióro wpustem
- Deska dachowa grubości ok 18 mm z pióro wpustem
- Zestaw elementów wykończeniowych z drewna: deska czołowa dachu, dekoracja dachu, deska czołowa więźby dachowej oraz listwa przysufitowa
- Papa bitumiczna na pokrycie dachowe w rolkach, przybijana
- Zestaw elementów montażowych
- Materiały uszczelniające: taśma do uszczelniania drzwi, okien oraz narożników od wewnątrz; silikon do narożników na zewnątrz oraz uszczelniania ścian
- Próg metalowy do drzwi wejściowych
- Zestaw okien i drzwi z podwójną szybą, drzwi wewnętrzne całkowicie drewniane. Stronę otwarcia drzwi i okien prosimy sprawdzić według rysunków projektu
- Podwójna uszczelka gumowa do dodatkowej ochrony okien i drzwi przed deszczem i wiatrem oraz zestaw zamków i klamek
- Zestaw do montażu tarasu z deski grubości ok 18 mm

Tel.: +48 856 723 031

Kontakt mailowy: sklep@domkiekoarchitektura.pl
www.domkiekoarchitektura.pl

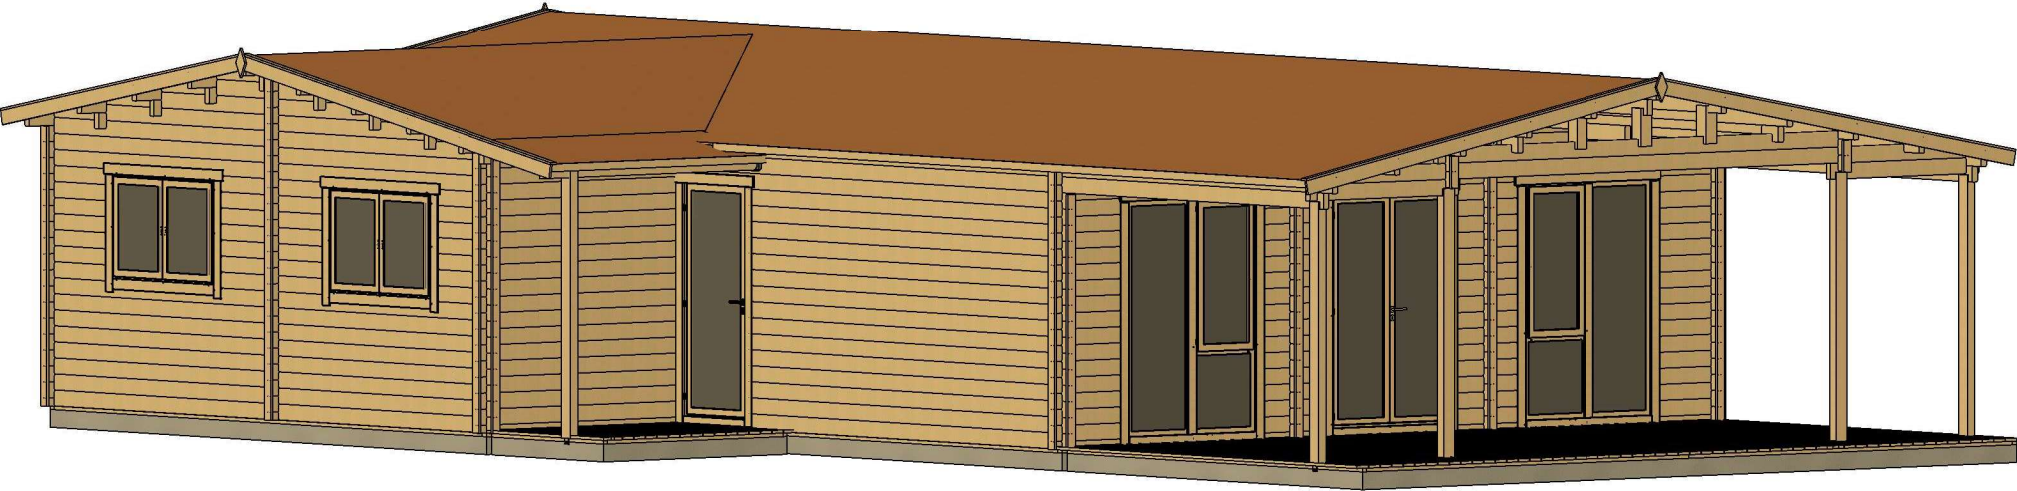


All interior area	86.4 m ²	Profile	58x135mm	Project	58_VSP59_9.7x15.2 BK	Scale
All roof area	128.7 m ²	All terrace	31.6 m ²	2022-06-07 14:38:12	Drawing name 3D VISUALIZATION	

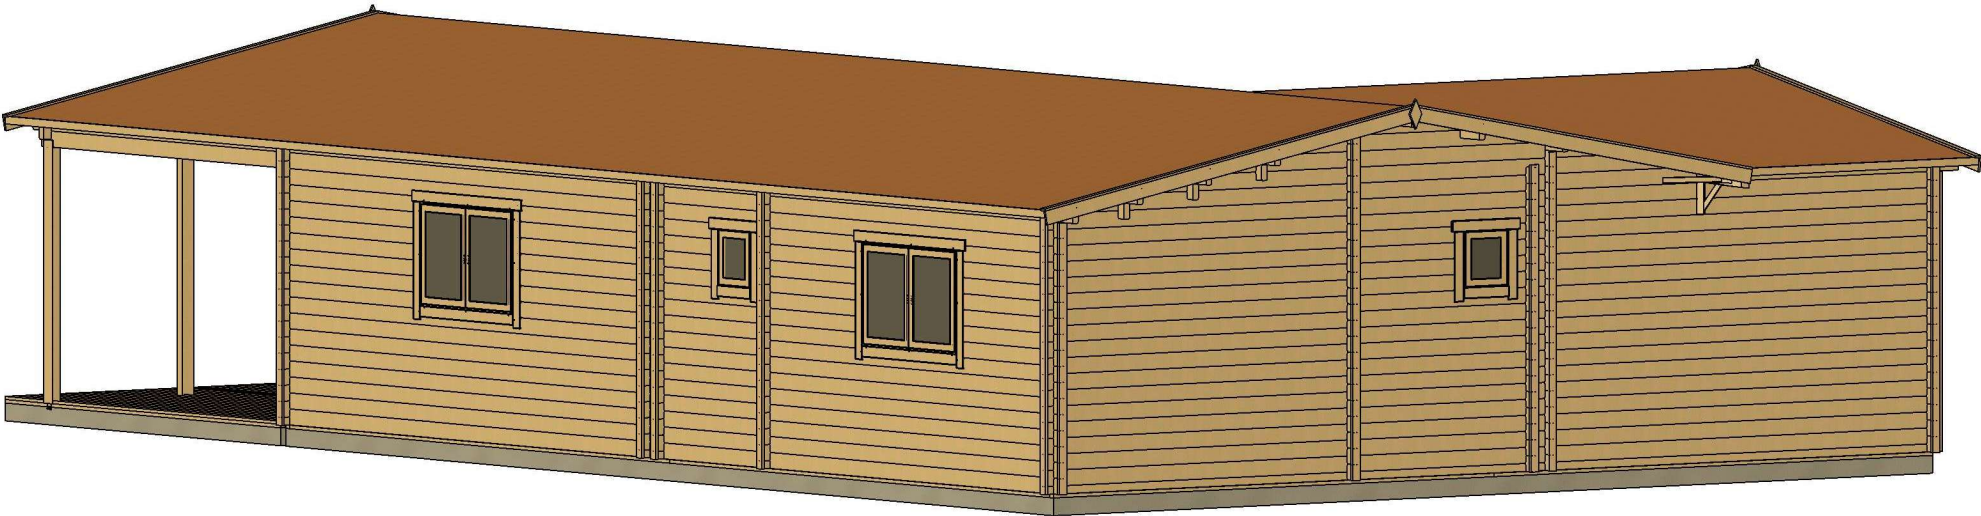


All interior area	86.4 m ²	Profile	58x135mm	Project	58_VSP59_9.7x15.2 BK	Scale
All roof area	128.7 m ²	All terrace	31.6 m ²	2022-06-07 14:38:14	Drawing name 3D VISUALIZATION 2	

PLAN FUNDAMENTU

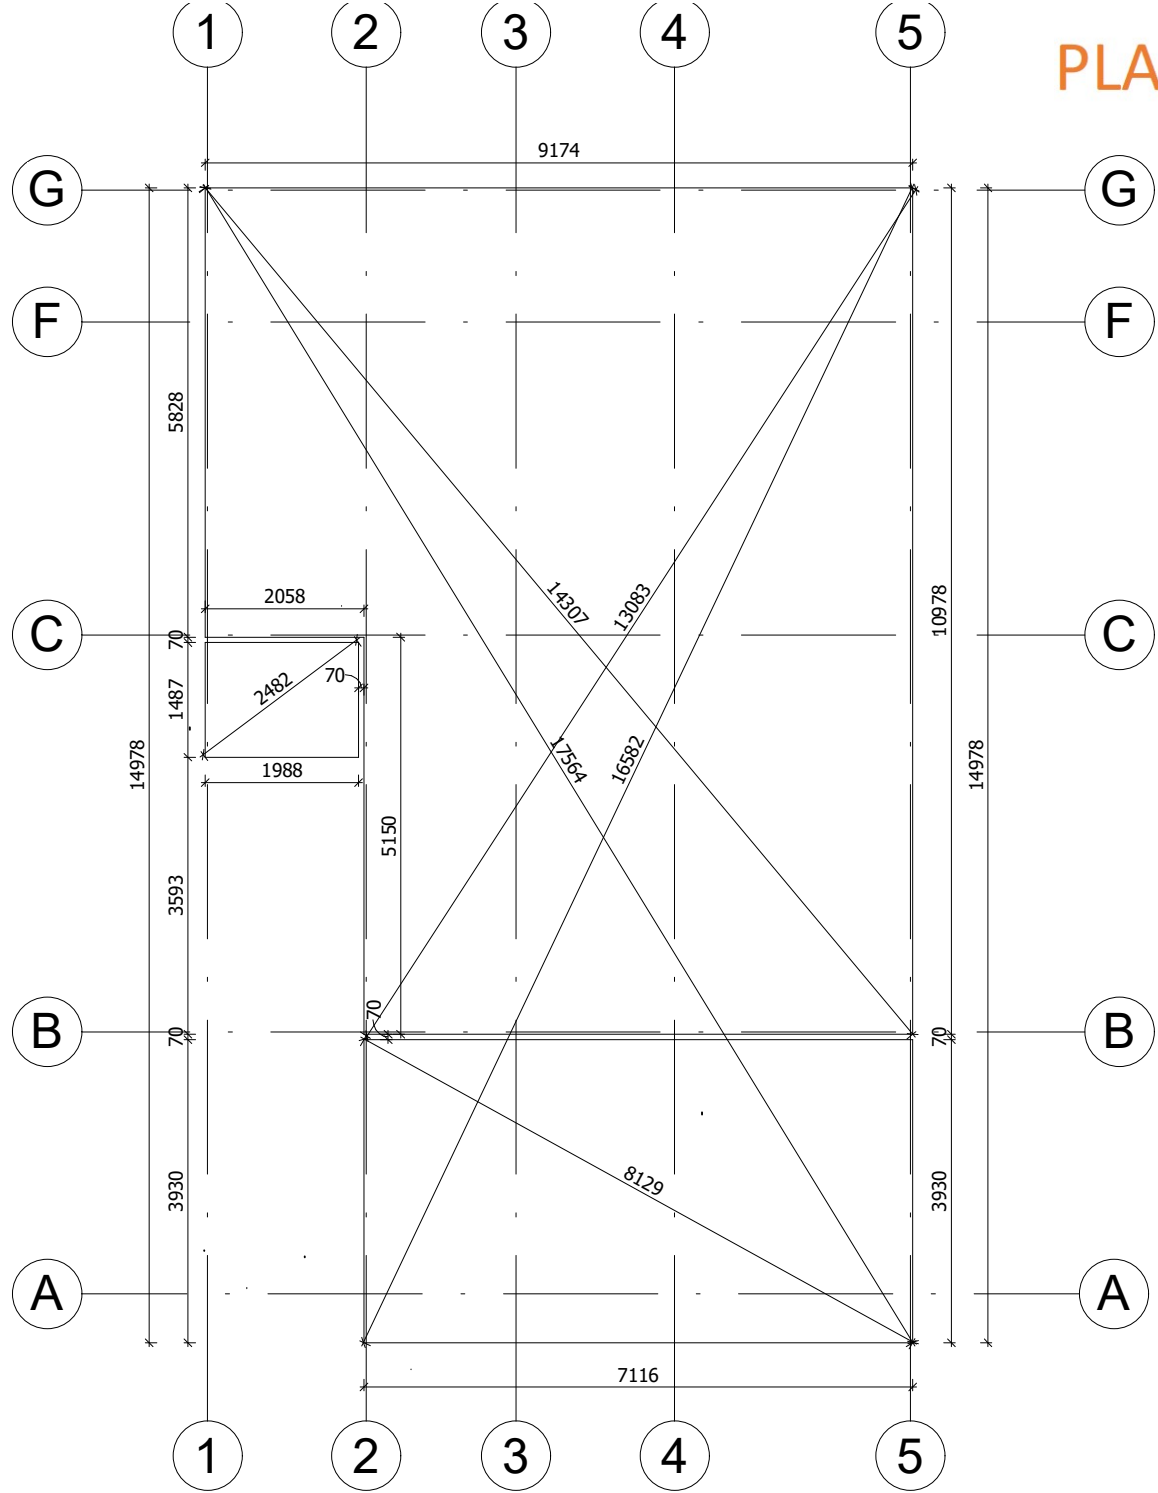


Fundament należy wykonać zgodnie z wymiarami planu, aby zapobiec wszelkim wewnętrznym zaburzeniom w konstrukcji (infiltracja wody, odkształcenie konstrukcji itp.) Nasze projekty muszą być montowane na fundamencie o maksymalnym nachyleniu 10mm na 10m.


All interior area	86.4 m2	Profile	58x135mm	Project	58_VSP59_9.7x15.2 BK	Scale
All roof area	128.7 m2	All terrace	31.6 m2	2022-03-02 15:52:52	Drawing name	BASE SIZE
						1 : 100

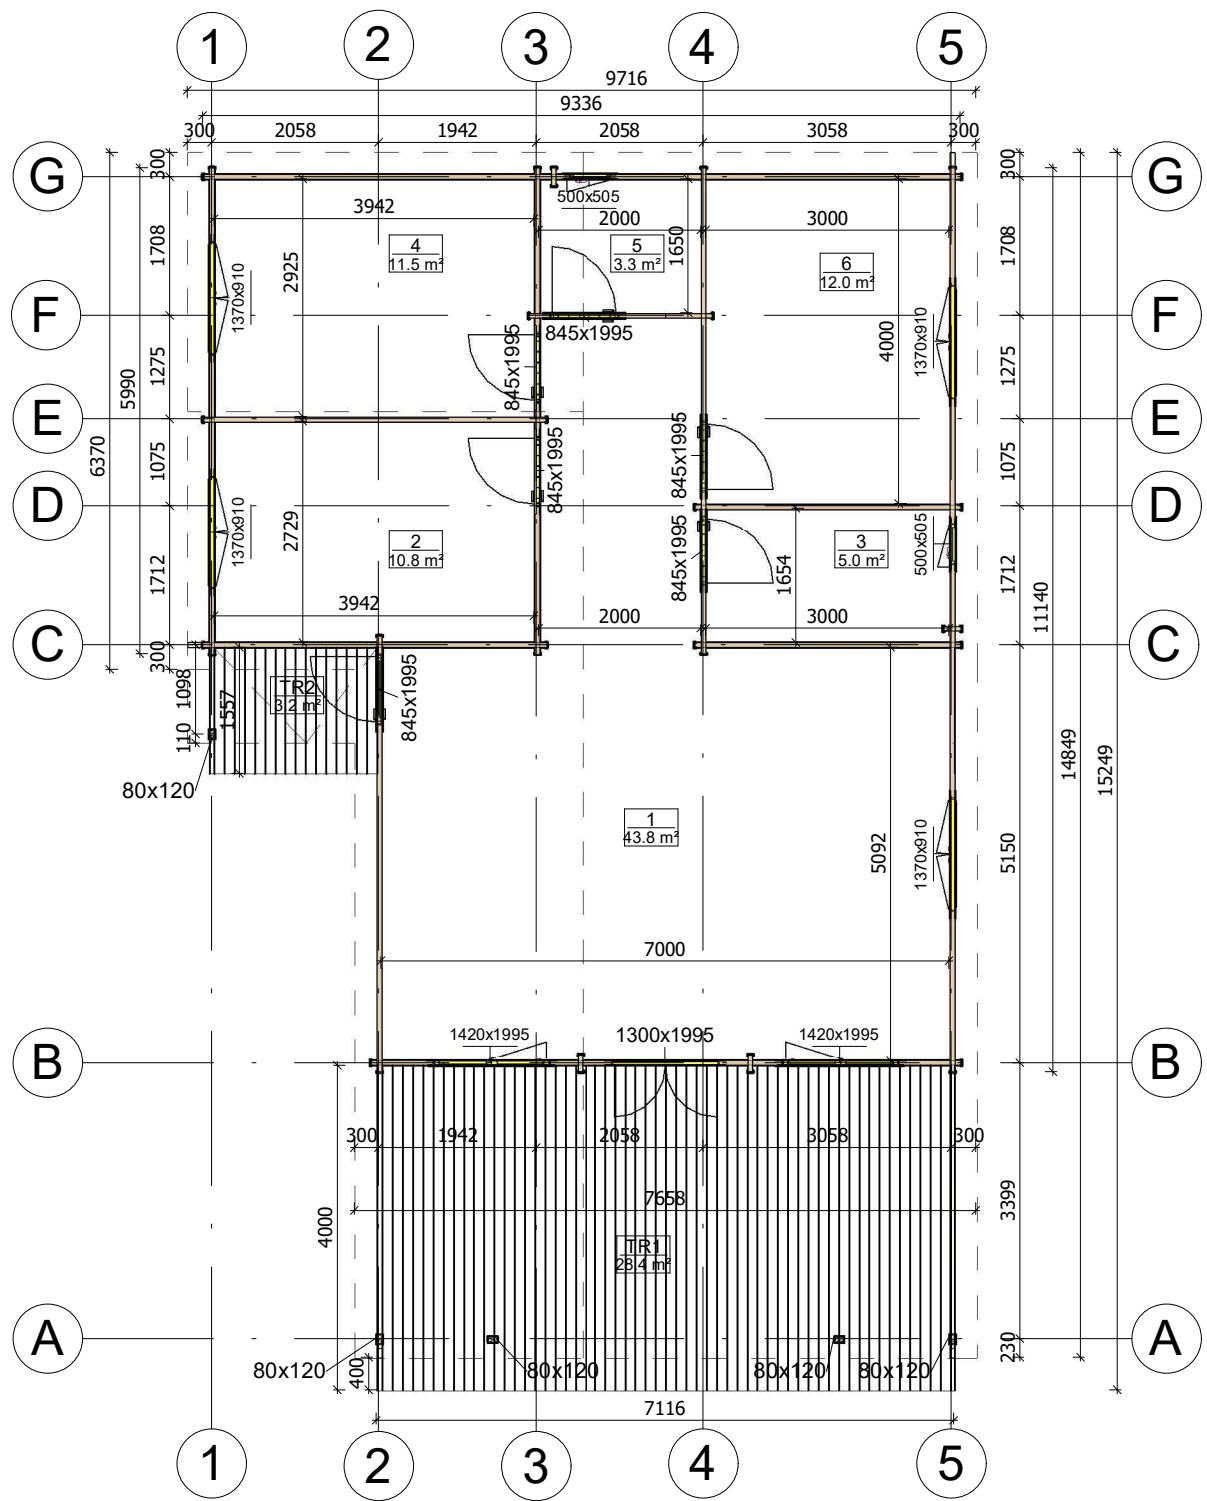


All interior area	86.4 m²	Profile	58x135mm	Project	58_VSP59_9.7x15.2 BK	Scale
All roof area	128.7 m²	All terrace	31.6 m²	2022-03-02 15:45:57	Drawing name 1 FLOOR PLAN	1 : 95

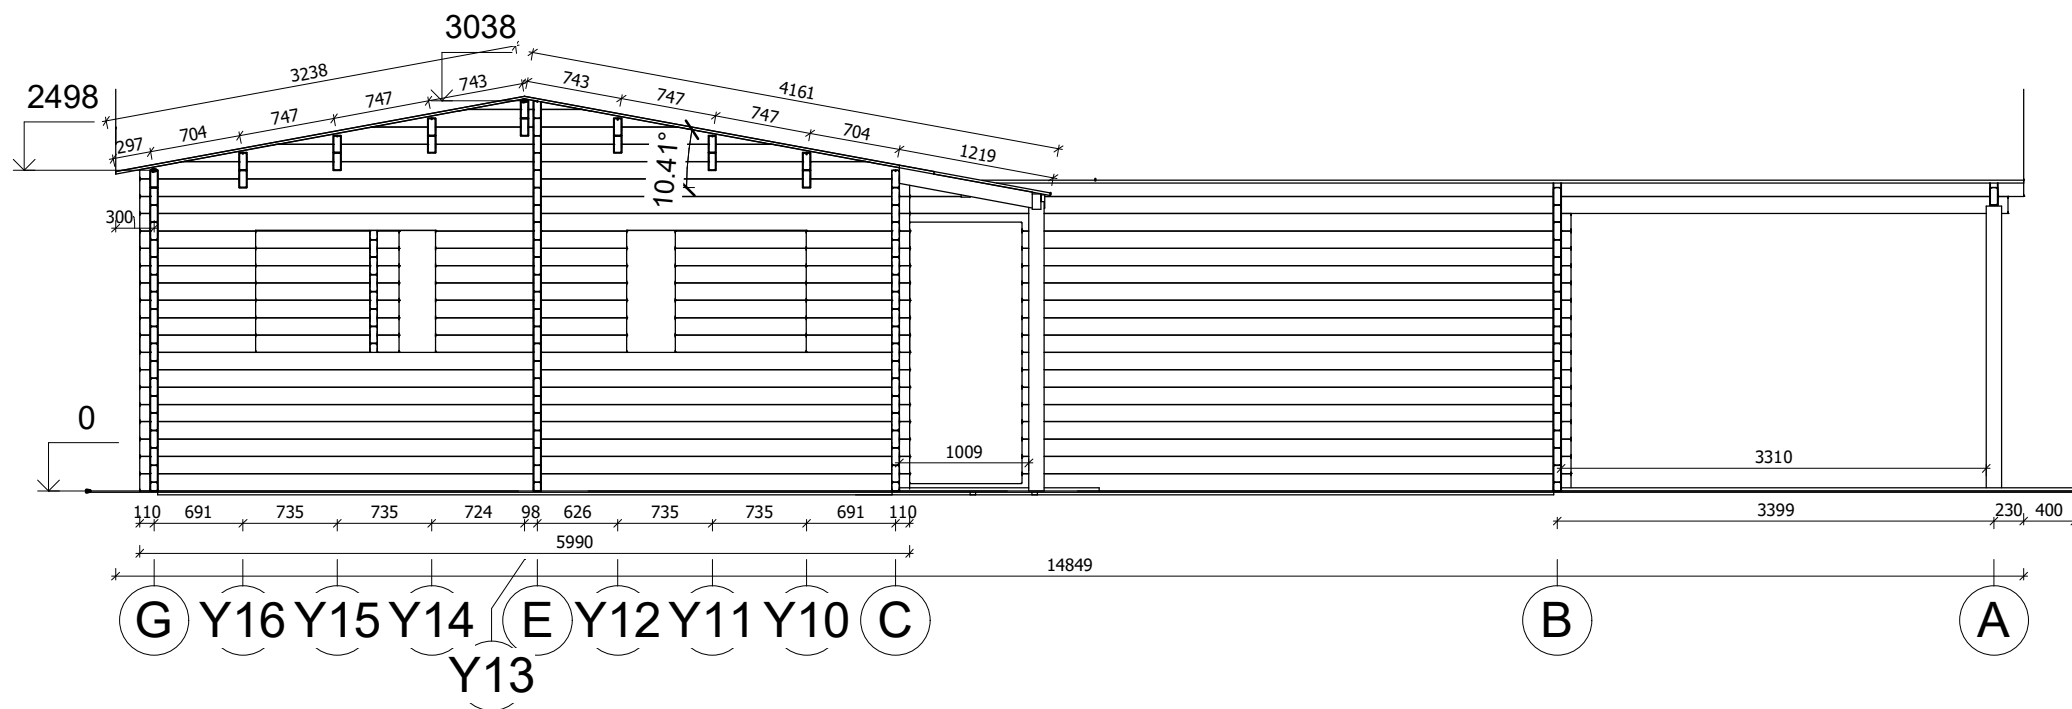


All interior area	86.4 m ²	Profile	58x135mm	Project	58_VSP59_9.7x15.2 BK	Scale
All roof area	128.7 m ²	All terrace	31.6 m ²	2022-06-07 16:11:25	Drawing name VERTICAL SECTION GA	1 : 60

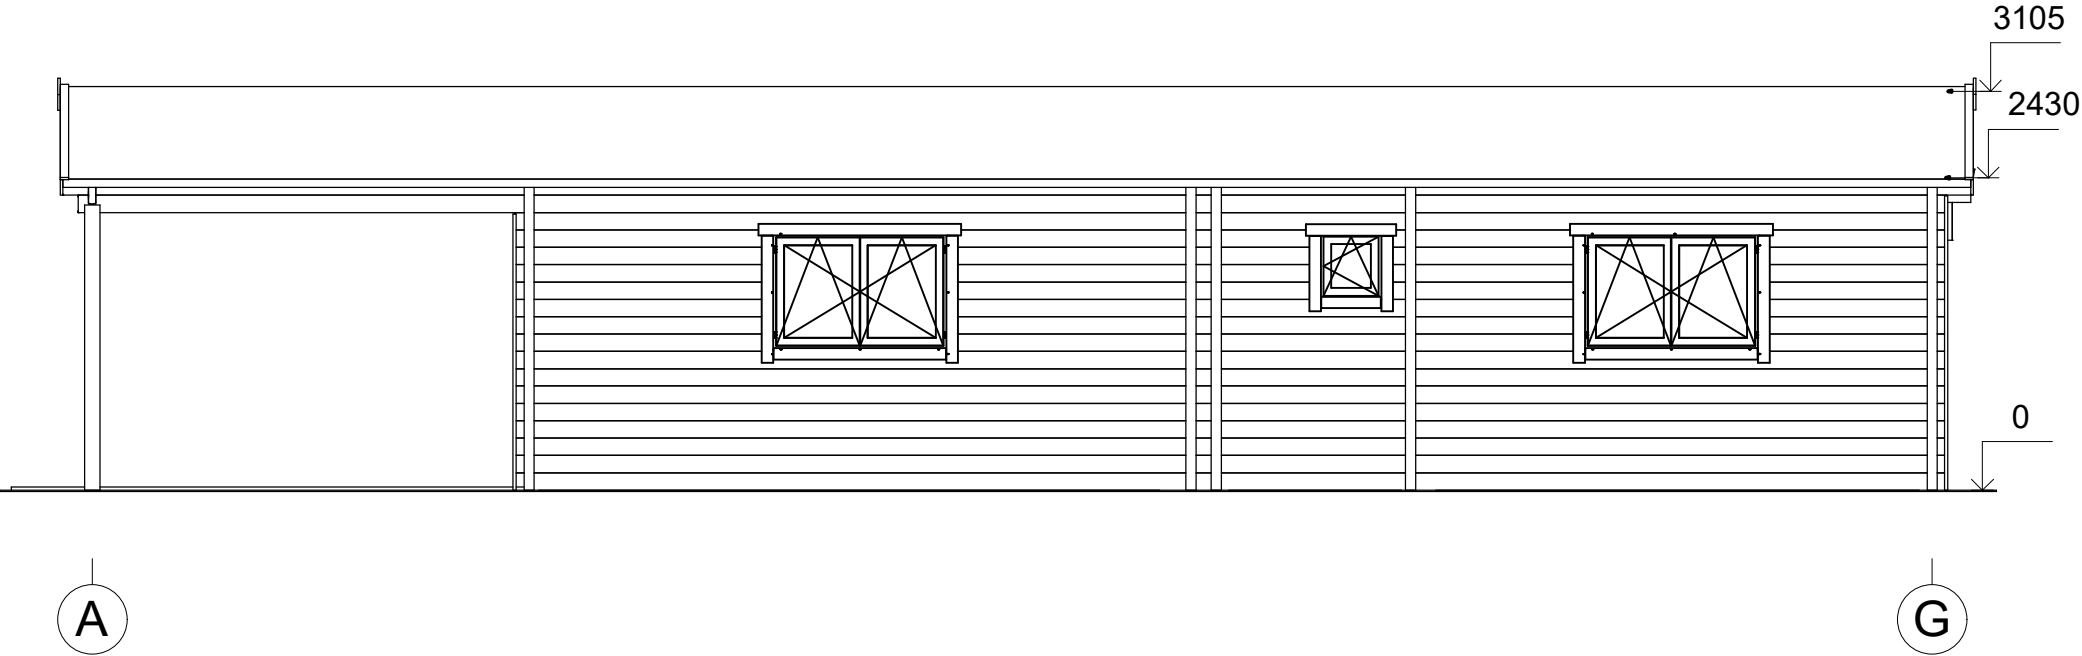


All interior area	86.4 m ²	Profile	58x135mm	Project	58_VSP59_9.7x15.2 BK	Scale
All roof area	128.7 m ²	All terrace	31.6 m ²	2022-06-07 16:58:38	Drawing name FACADE AG	1 : 60

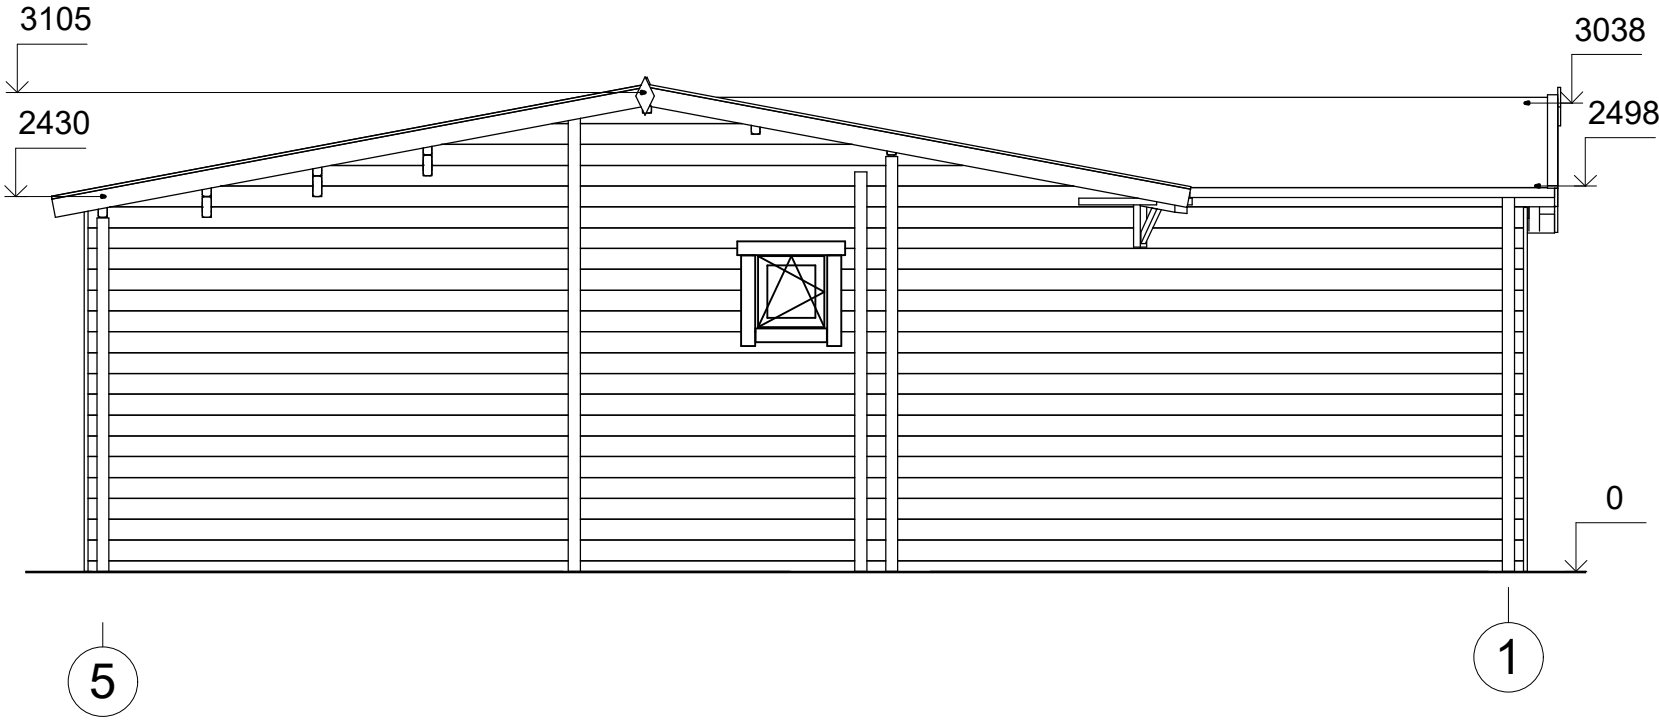

All interior area	86.4 m ²	Profile	58x135mm	Project	58_VSP59_9.7x15.2 BK	Scale
All roof area	128.7 m ²	All terrace	31.6 m ²	2022-06-07 16:58:39	Drawing name FACADE 51	1 : 50

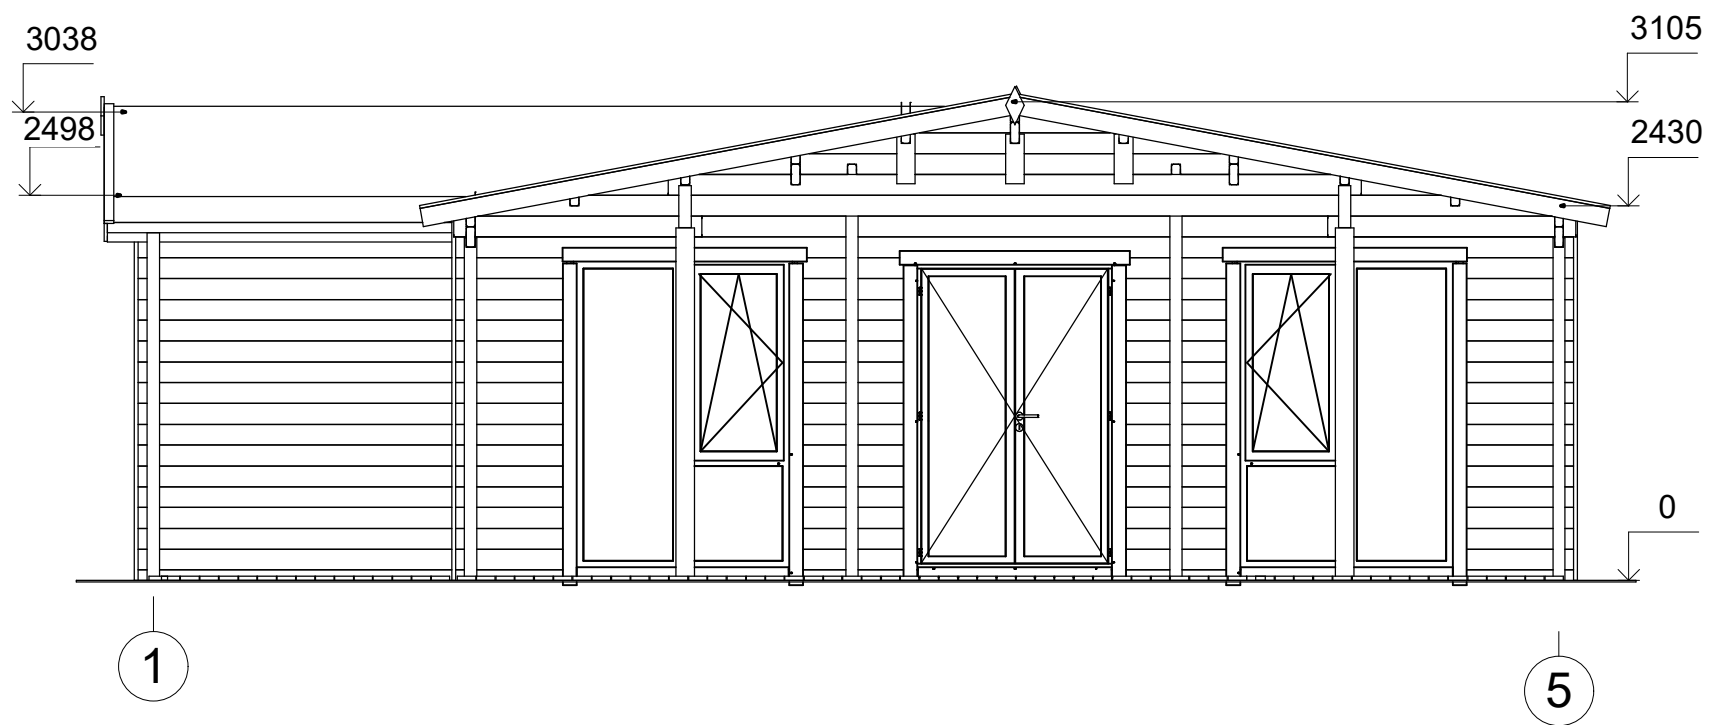

All interior area	86.4 m ²	Profile	58x135mm	Project	58_VSP59_9.7x15.2 BK	Scale
All roof area	128.7 m ²	All terrace	31.6 m ²	2022-06-07 16:58:39	Drawing name FACADE 15	1 : 50

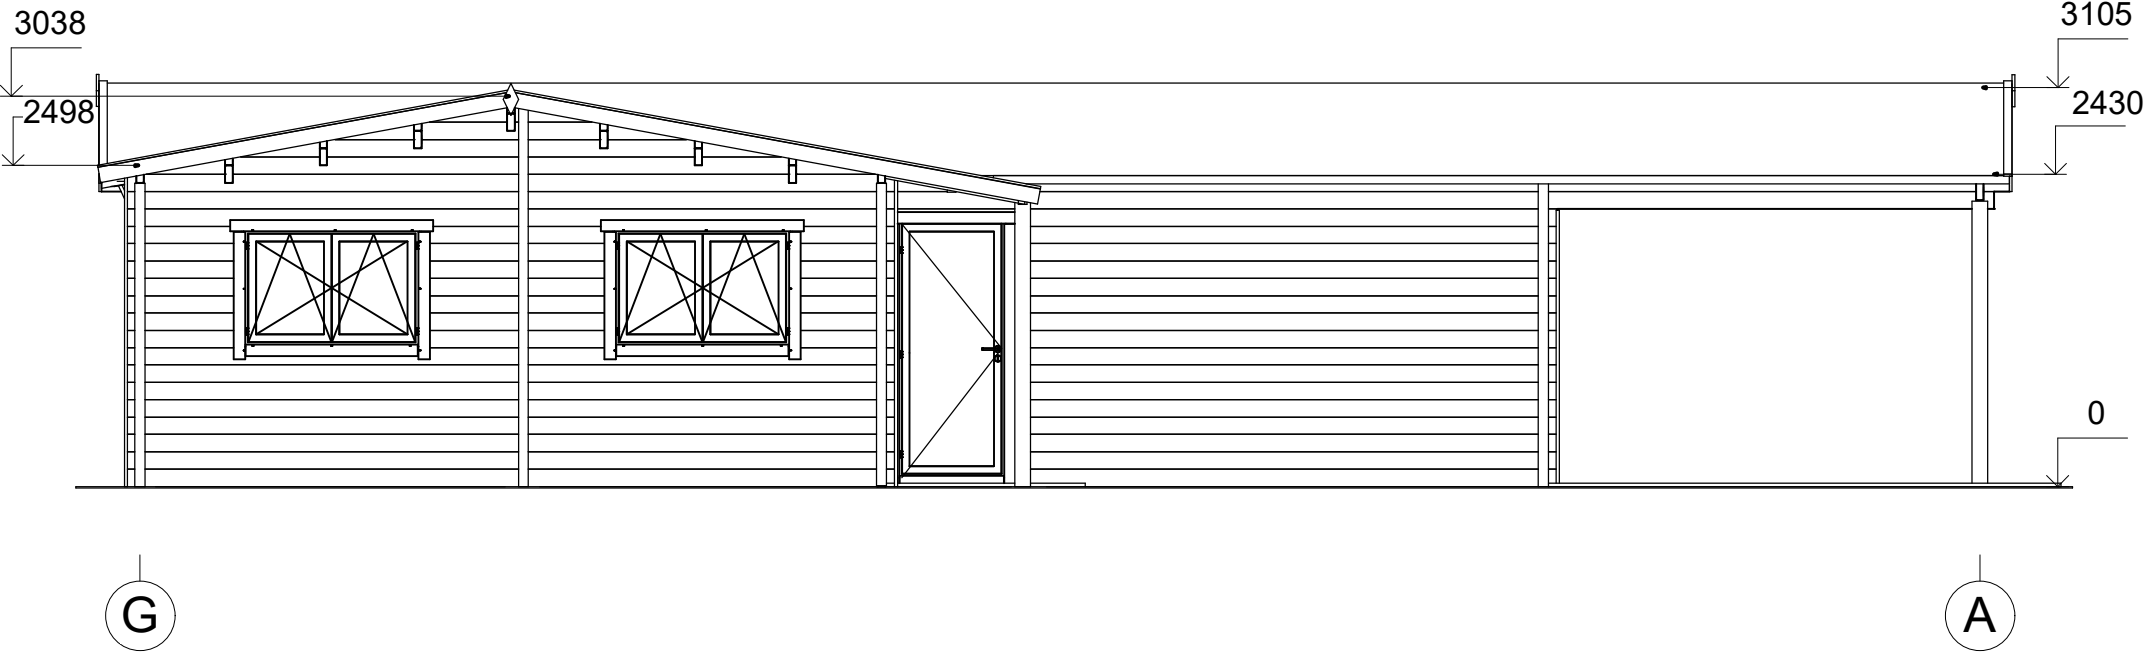

All interior area	86.4 m ²	Profile	58x135mm	Project	58_VSP59_9.7x15.2 BK	Scale
All roof area	128.7 m ²	All terrace	31.6 m ²	2022-06-07 16:58:40	Drawing name FACADE GA	1 : 60