



**Dom letniskowy LUBIN VSP9
12 x 8 m, 58 mm, Pełny zestaw
PREMIUM**

Produkt #VSP9_12x8_58

259740.00 zł

277920.00-zł / Zaoszczędzisz : 18180.00 zł

Najniższa cena w ciągu ostatnich 30 dni **277920.00 zł**

Cena obowiązuje przez 15 dni

<https://domkiekoarchitektura.pl/dom-letniskowy-lubin-vsp9>



Zestaw produktu

P

- Hydroizolacja na fundament pod podwaliny
- Podwaliny fundamentów płaskich
- Deska podłogowa grubości ok 18 mm z pióro wpustem
- Zestaw listwy przypodłogowej
- Zestaw profilowanych balików ścian:


Balik 58 mm z podwójnym piórem wpust

- Schody lub drabina na antresolę lub piętro, zmienna w zależności od planów i modelu
- Podłoga piętra z litego drewna grubości ok 18 mm z pióro wpustem
- Deska dachowa grubości ok 18 mm z pióro wpustem
- Zestaw elementów wykończeniowych z drewna: deska czołowa dachu, dekoracja dachu, deska czołowa więźby dachowej oraz listwa przysufitowa
- Papa bitumiczna na pokrycie dachowe w rolkach, przybijana
- Zestaw elementów montażowych
- Materiały uszczelniające: taśma do uszczelniania drzwi, okien oraz narożników od wewnątrz; silikon do narożników na zewnątrz oraz uszczelniania ścian
- Próg metalowy do drzwi wejściowych
- Zestaw okien i drzwi z podwójną szybą, drzwi wewnętrzne całkowicie drewniane. Stronę otwarcia drzwi i okien prosimy sprawdzić według rysunków projektu
- Podwójna uszczelka gumowa do dodatkowej ochrony okien i drzwi przed deszczem i wiatrem oraz zestaw zamków i klamek
- Zestaw do montażu tarasu z deski grubości ok 18 mm

Tel.: +48 856 723 031


Kontakt mailowy: sklep@domkiekoarchitektura.pl
www.domkiekoarchitektura.pl

3D Wizualizacja

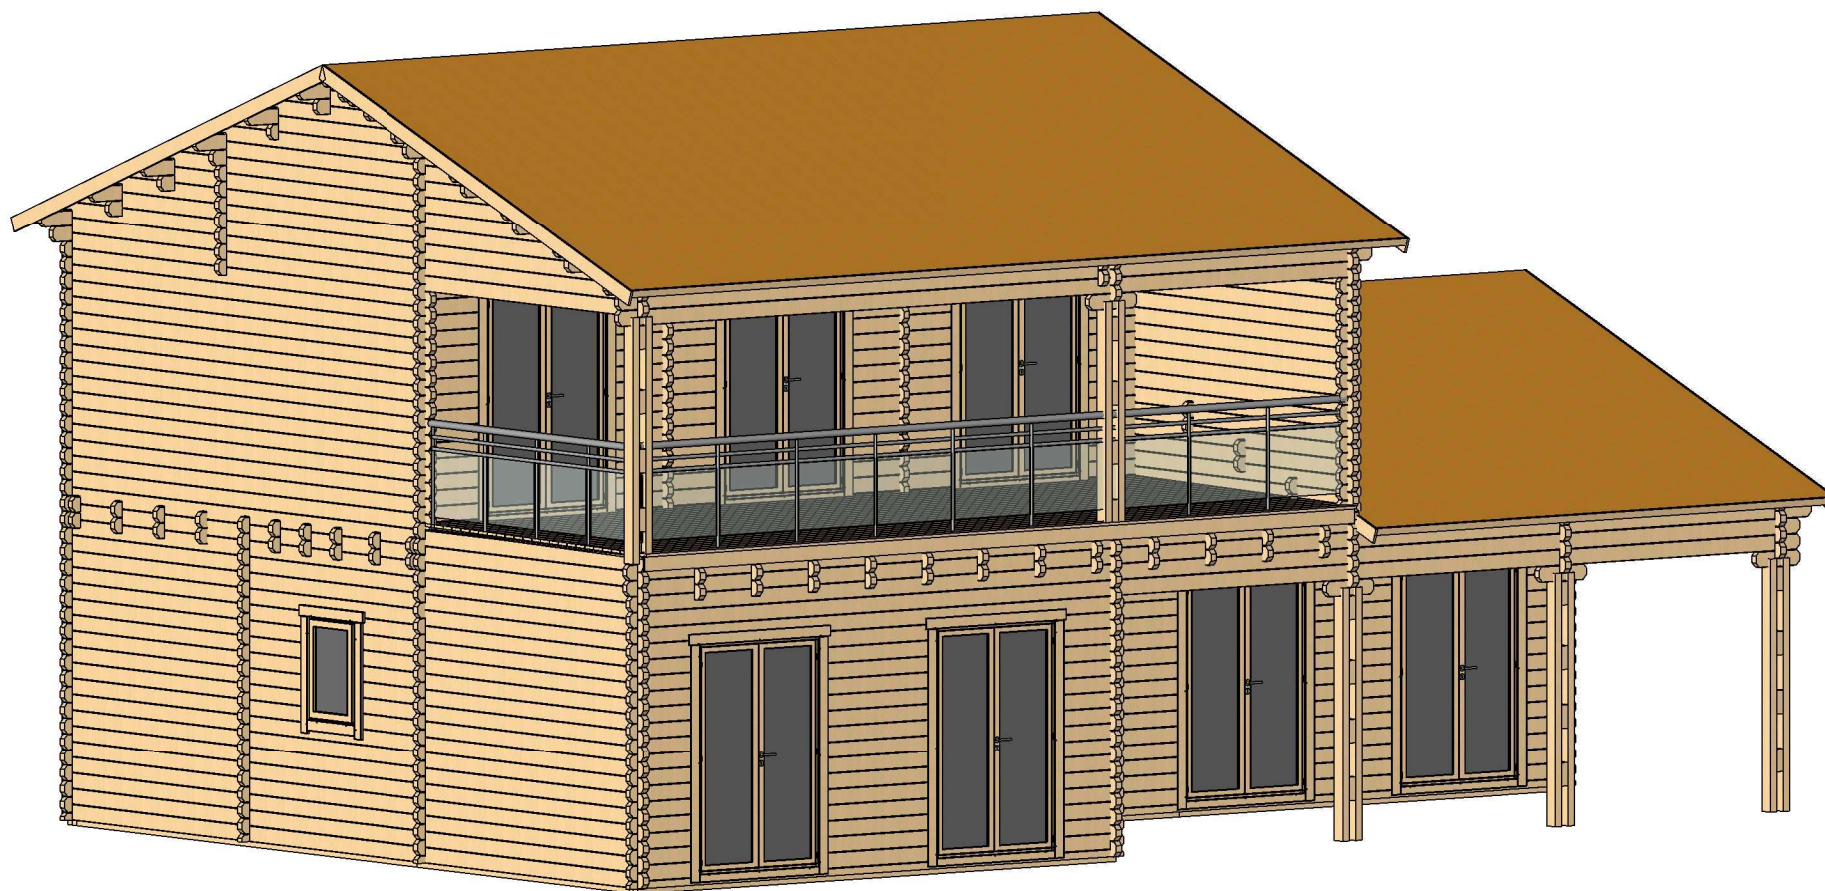

Profile	58x135mm	Project	58_VSP_12,25x8,2	Scale
	2018-01-10 16:47:08	Drawing name	3D-1	

3D Wizualizacja

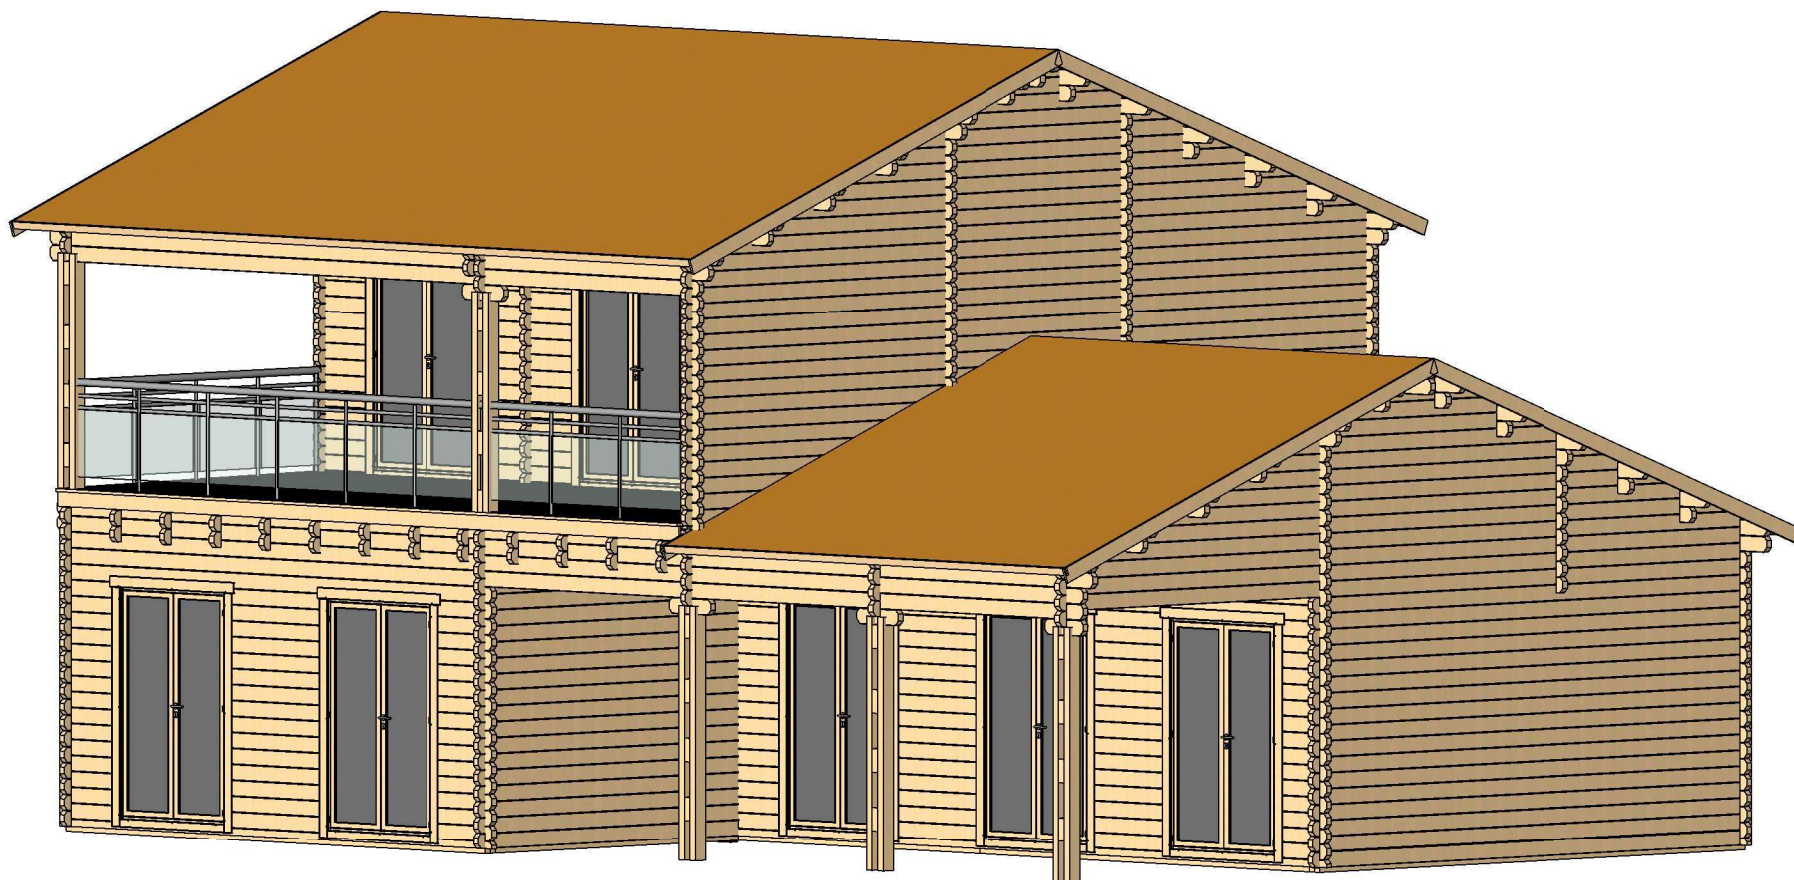


Profile	58x135mm	Project	58_VSP_12,25x8,2	Scale
	2018-01-10 16:47:12	Drawing name	3D-2	

3D Wizualizacja




Profile	58x135mm	Project	58_VSP_12,25x8,2	Scale
	2018-01-10 16:47:17	Drawing name	3D-3	

3D Wizualizacja

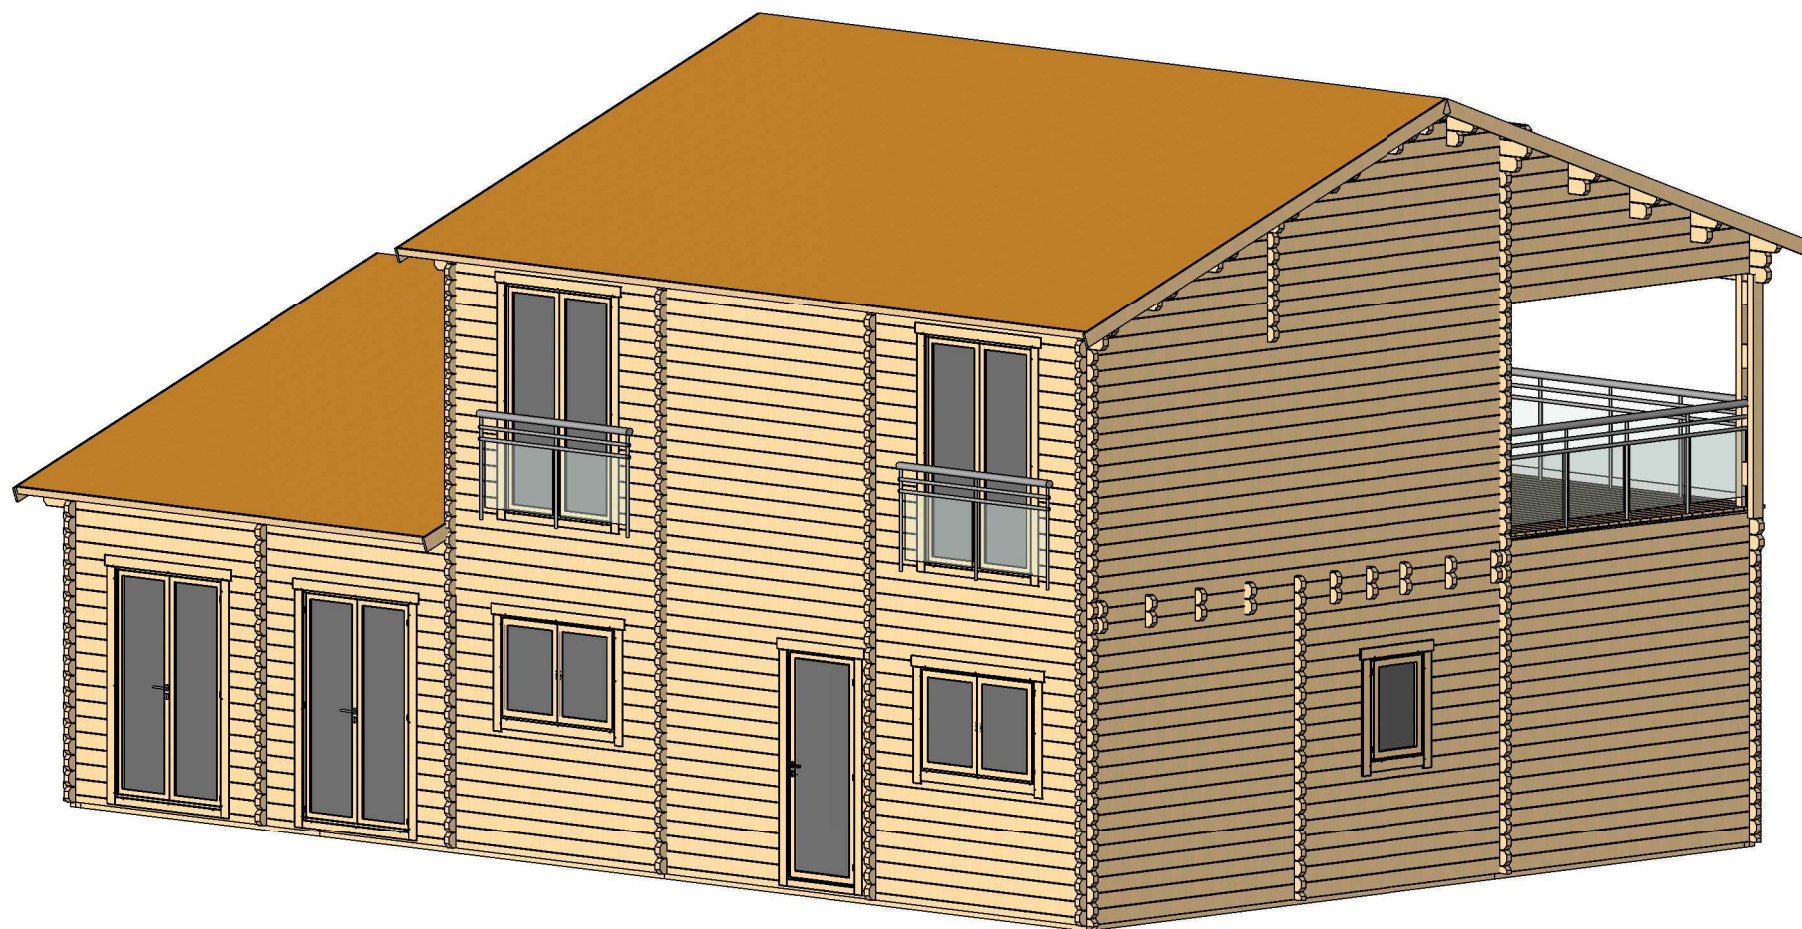


Profile	58x135mm	Project	58_VSP_12,25x8,2	Scale
	2018-01-10 16:47:22	Drawing name	3D-4	

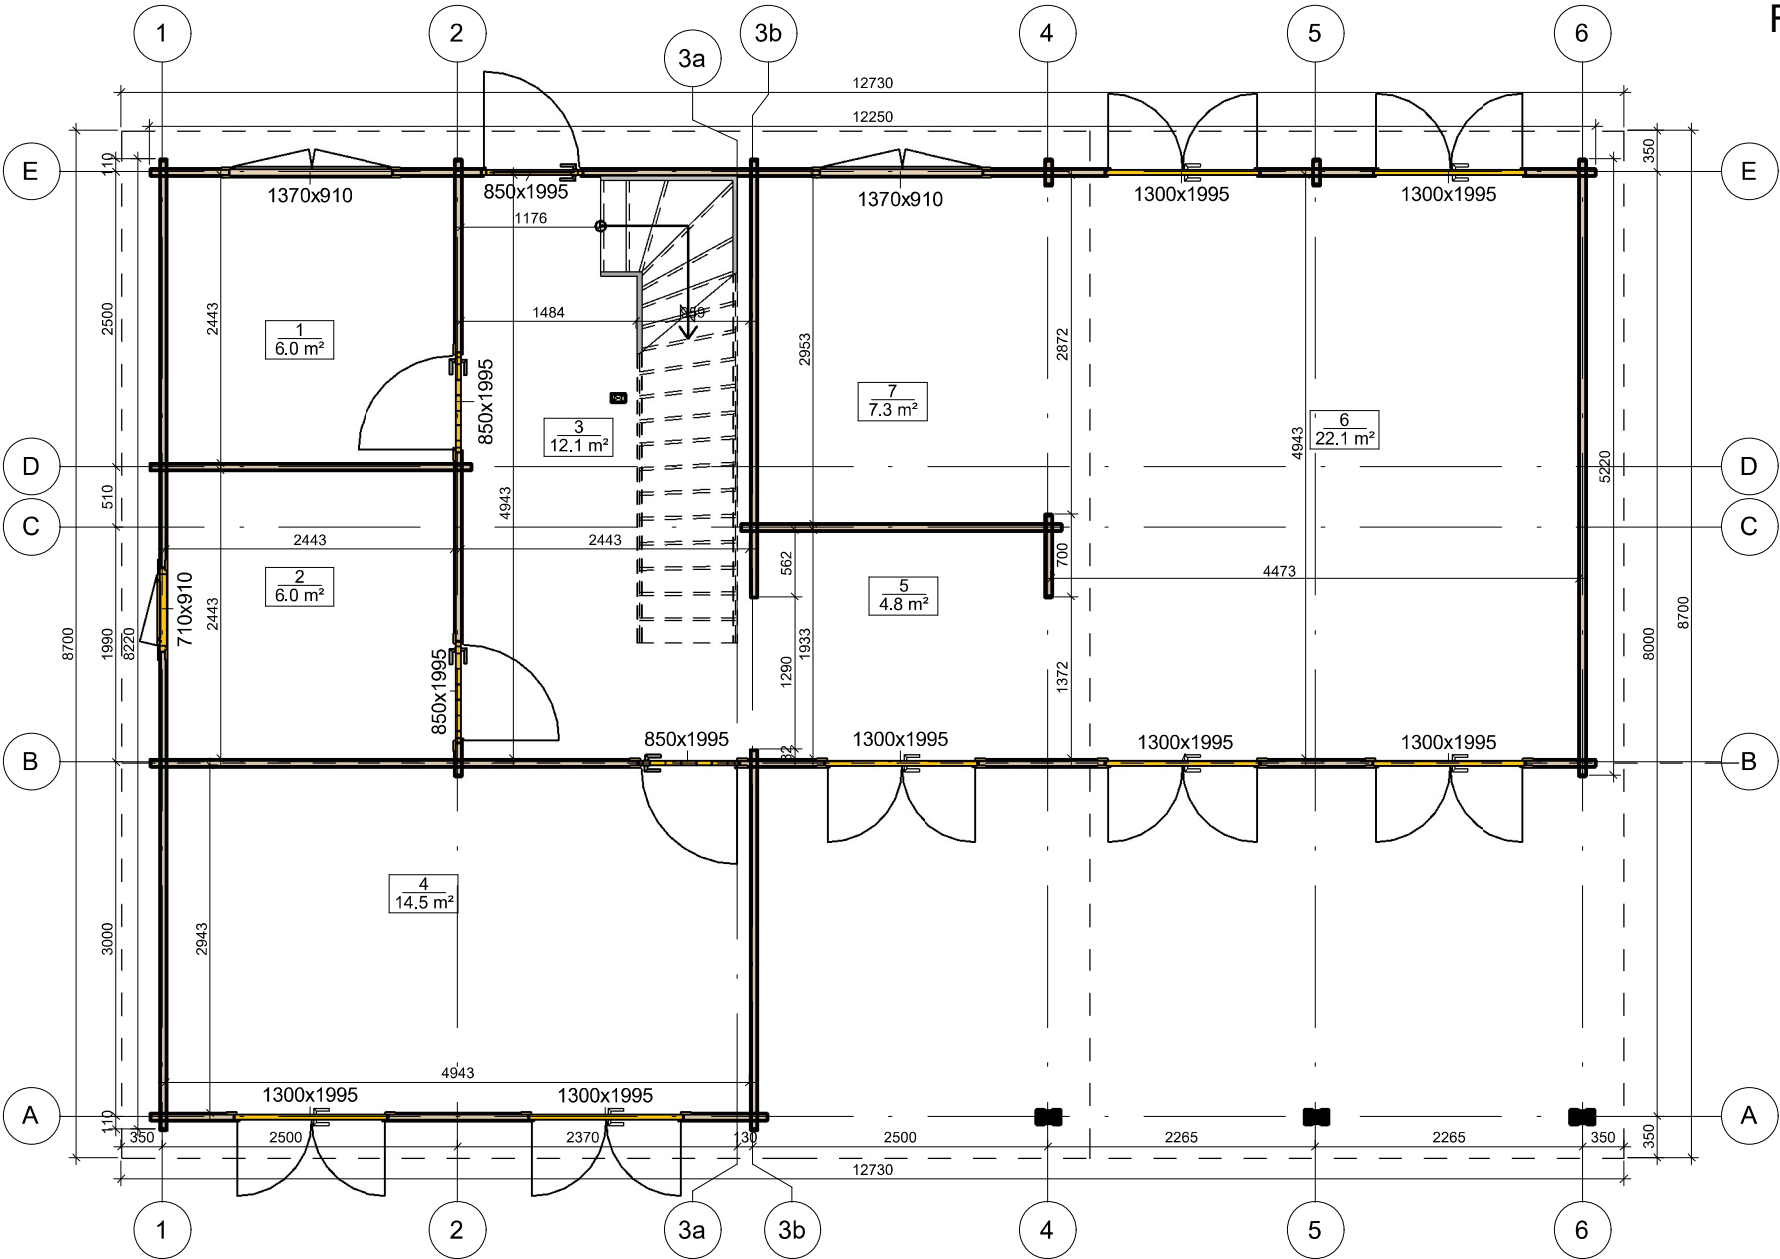


Profile	58x135mm	Project	58_VSP9_12x8	Scale
	10.04.2018 8:22:16	Drawing name	1 FLOOR PLAN	1 : 60


Rzut planu piętra

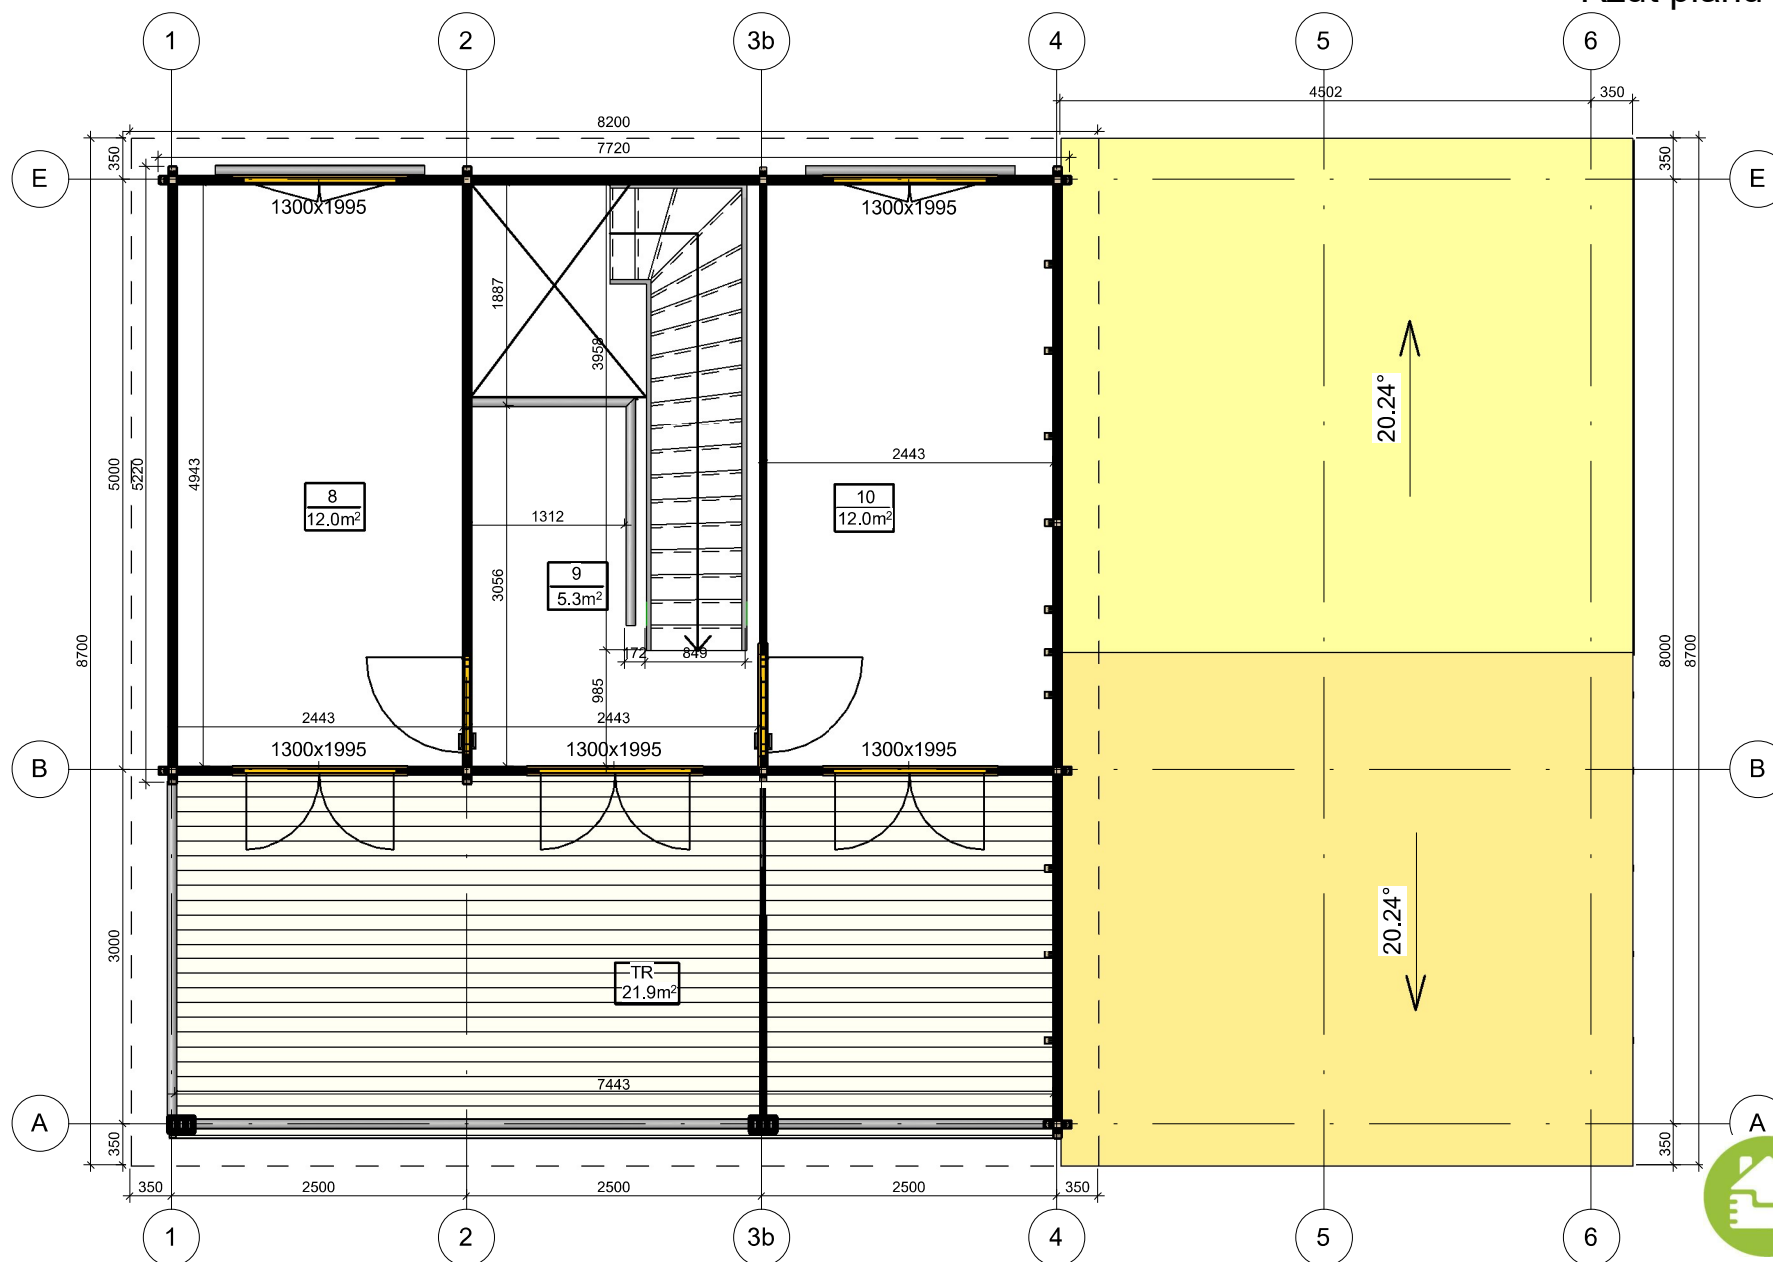


Profile	58x135mm	Project	58_VSP9_12x8	Scale
	10.04.2018 8:22:19	Drawing name	2 FLOOR PLAN	1 : 60

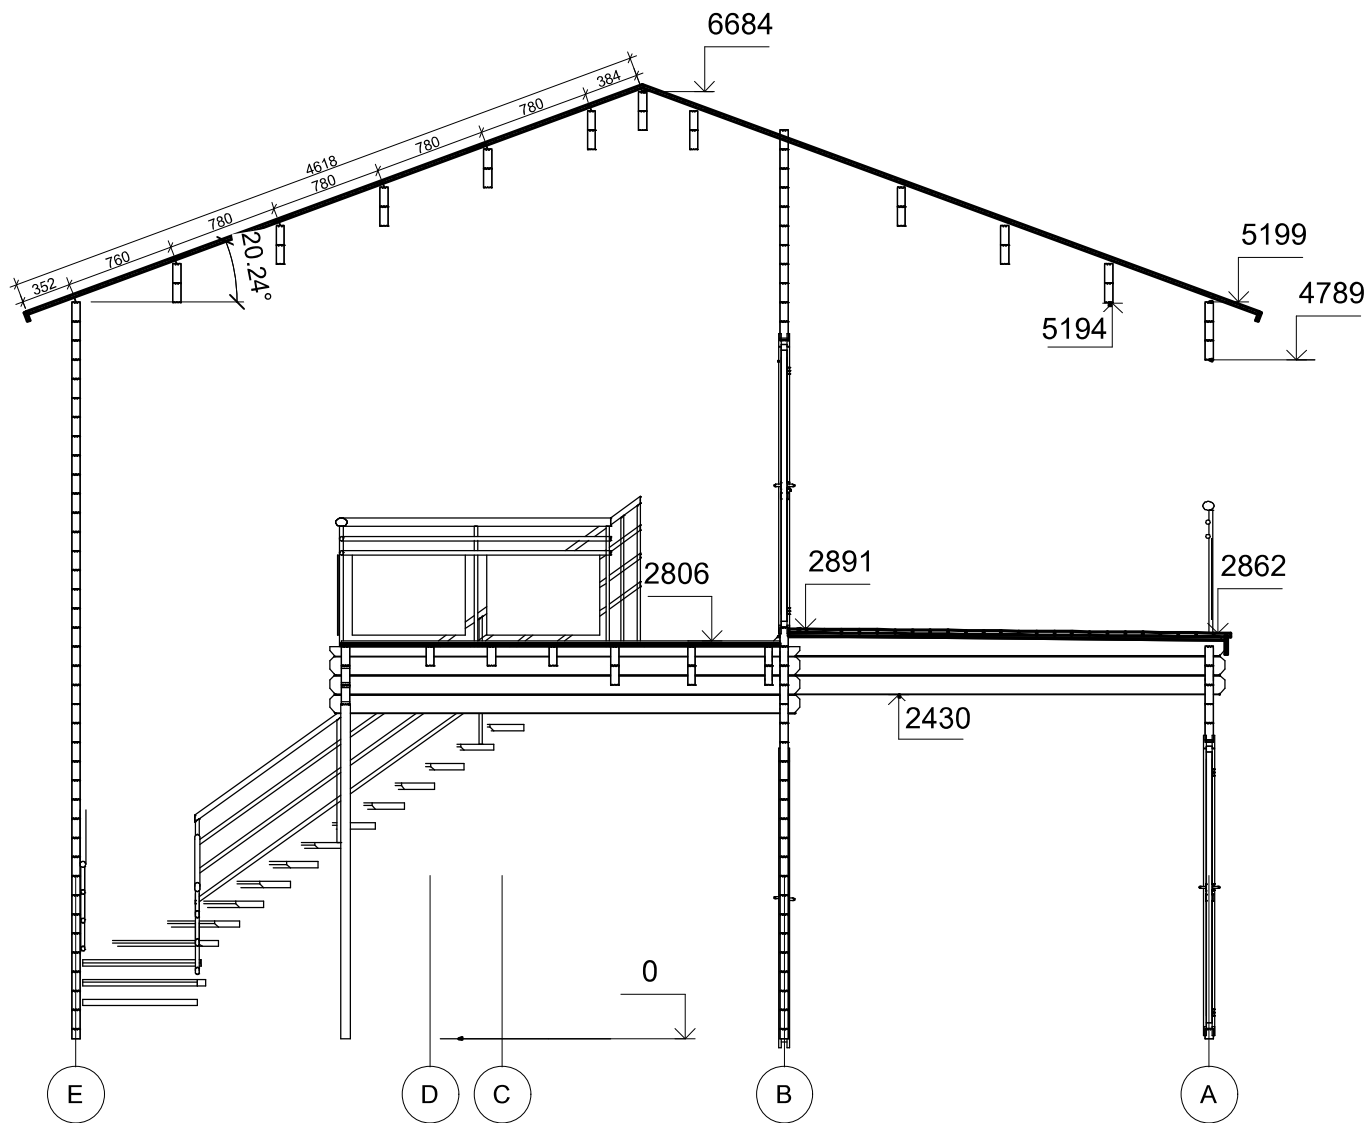


Profile	58x135mm	Project	58_VSP_12,25x8,2	Scale
	2018-01-10 16:50:50	Drawing Name	VERTICAL SECTION AA	1 : 50

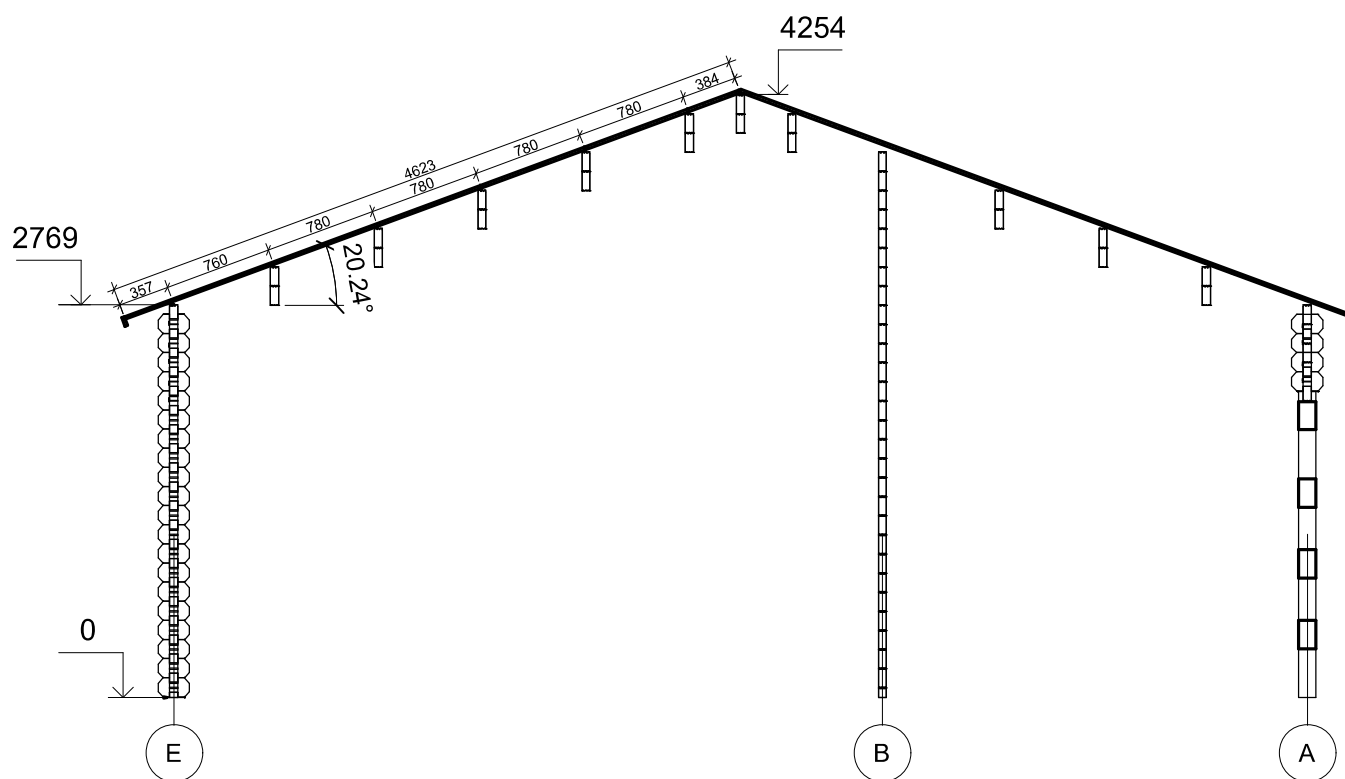


Profile	58x135mm	Project	58_VSP_12,25x8,2	Scale
	2018-01-10 16:51:33	Drawing Name	VERTICAL SECTION BB	1 : 50

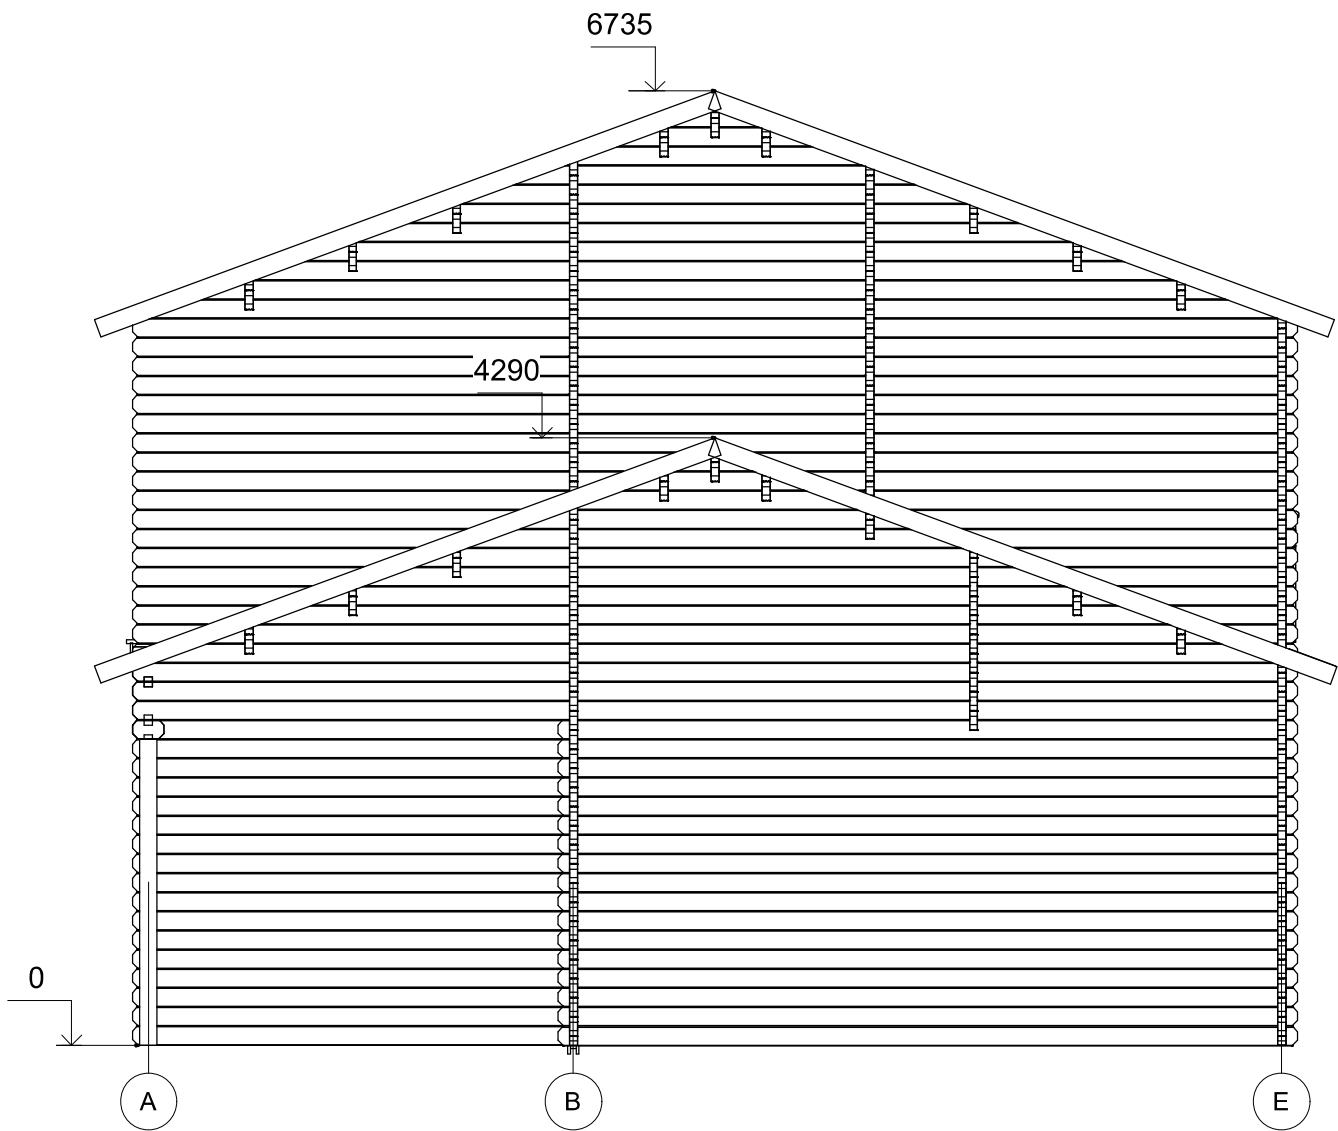


Profile	58x135mm	Project	58_VSP_12,25x8,2	Scale
	2018-01-10 16:49:35	Drawing name	FACADE AE	1 : 50

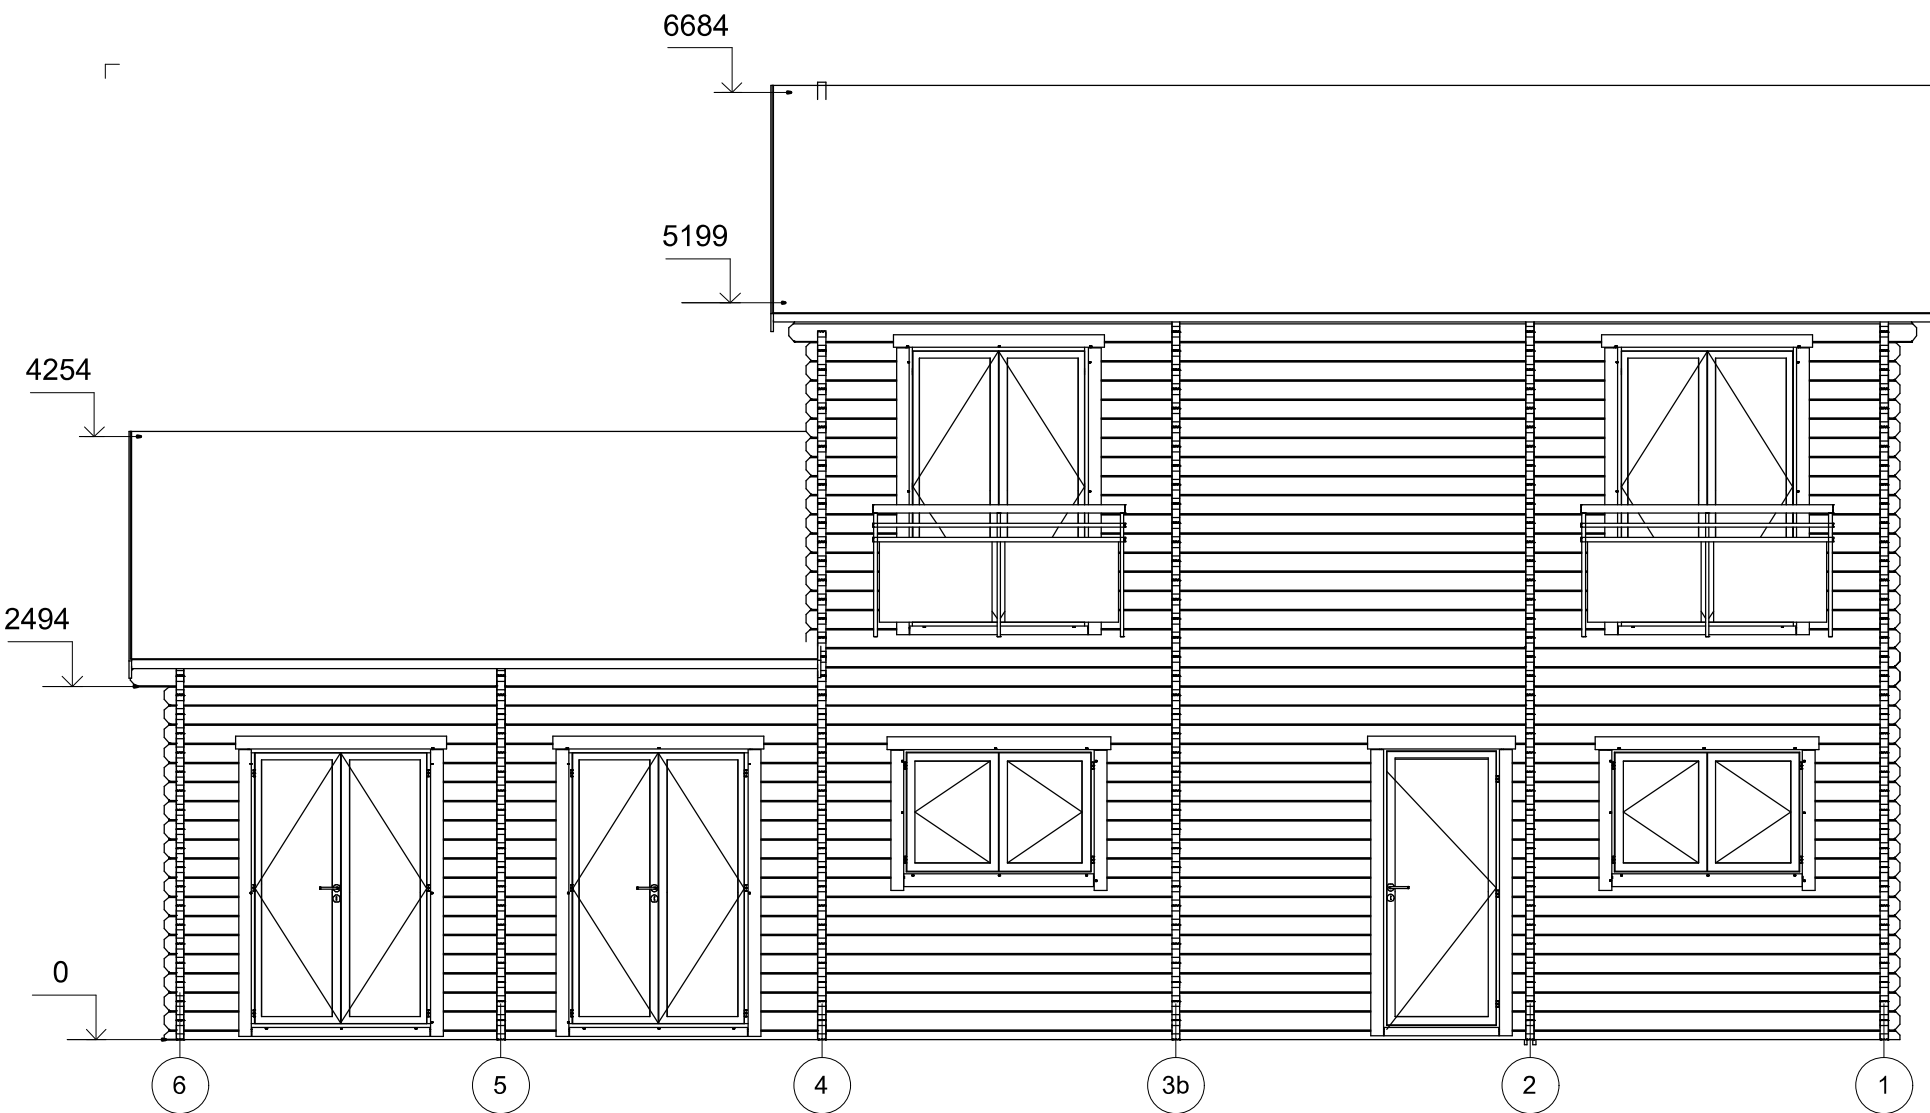

Profile	58x135mm	Project	58_VSP_12,25x8,2	Scale
	2018-01-10 16:49:36	Drawing name	FACADE 61	1 : 50

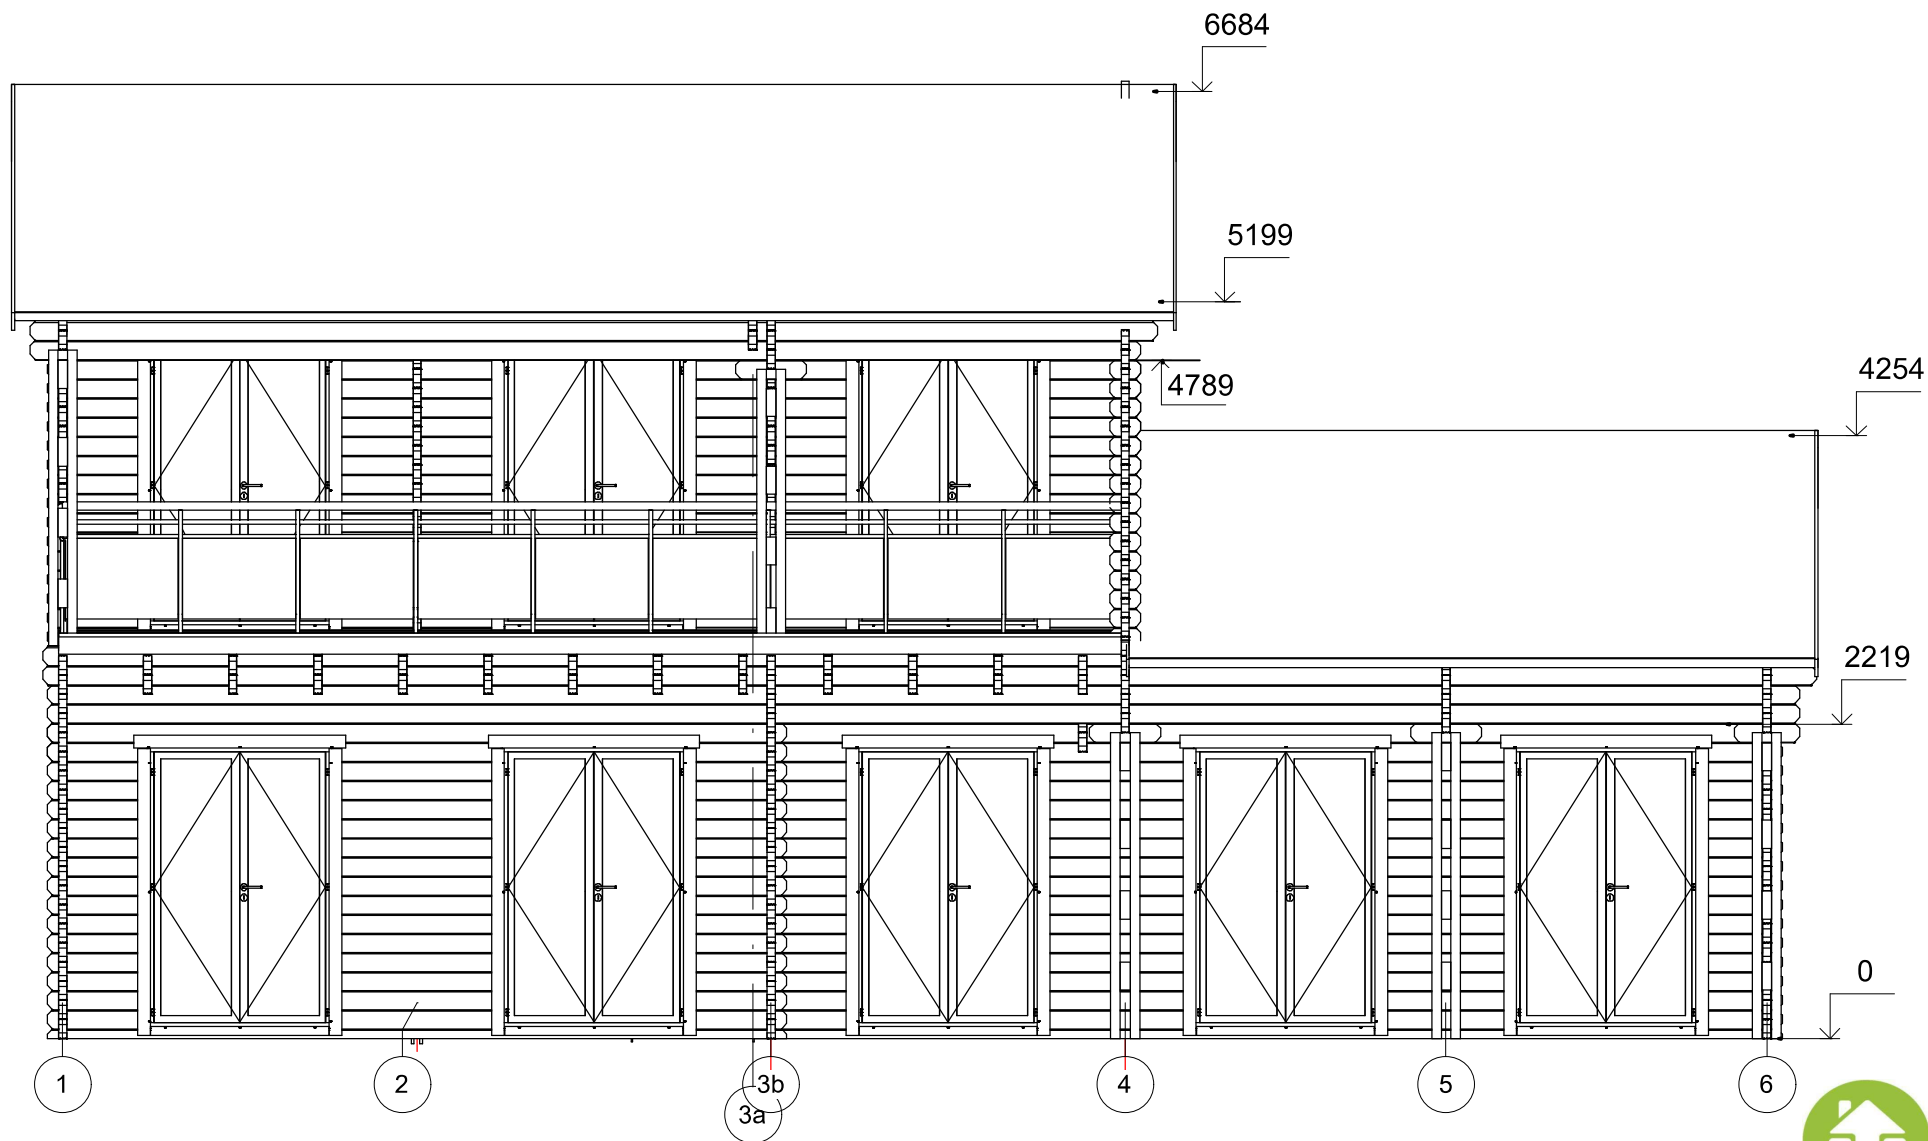

Profile	58x135mm	Project	58_VSP_12,25x8,2	Scale
	2018-01-10 16:49:38	Drawing name	FACADE 16	1 : 50

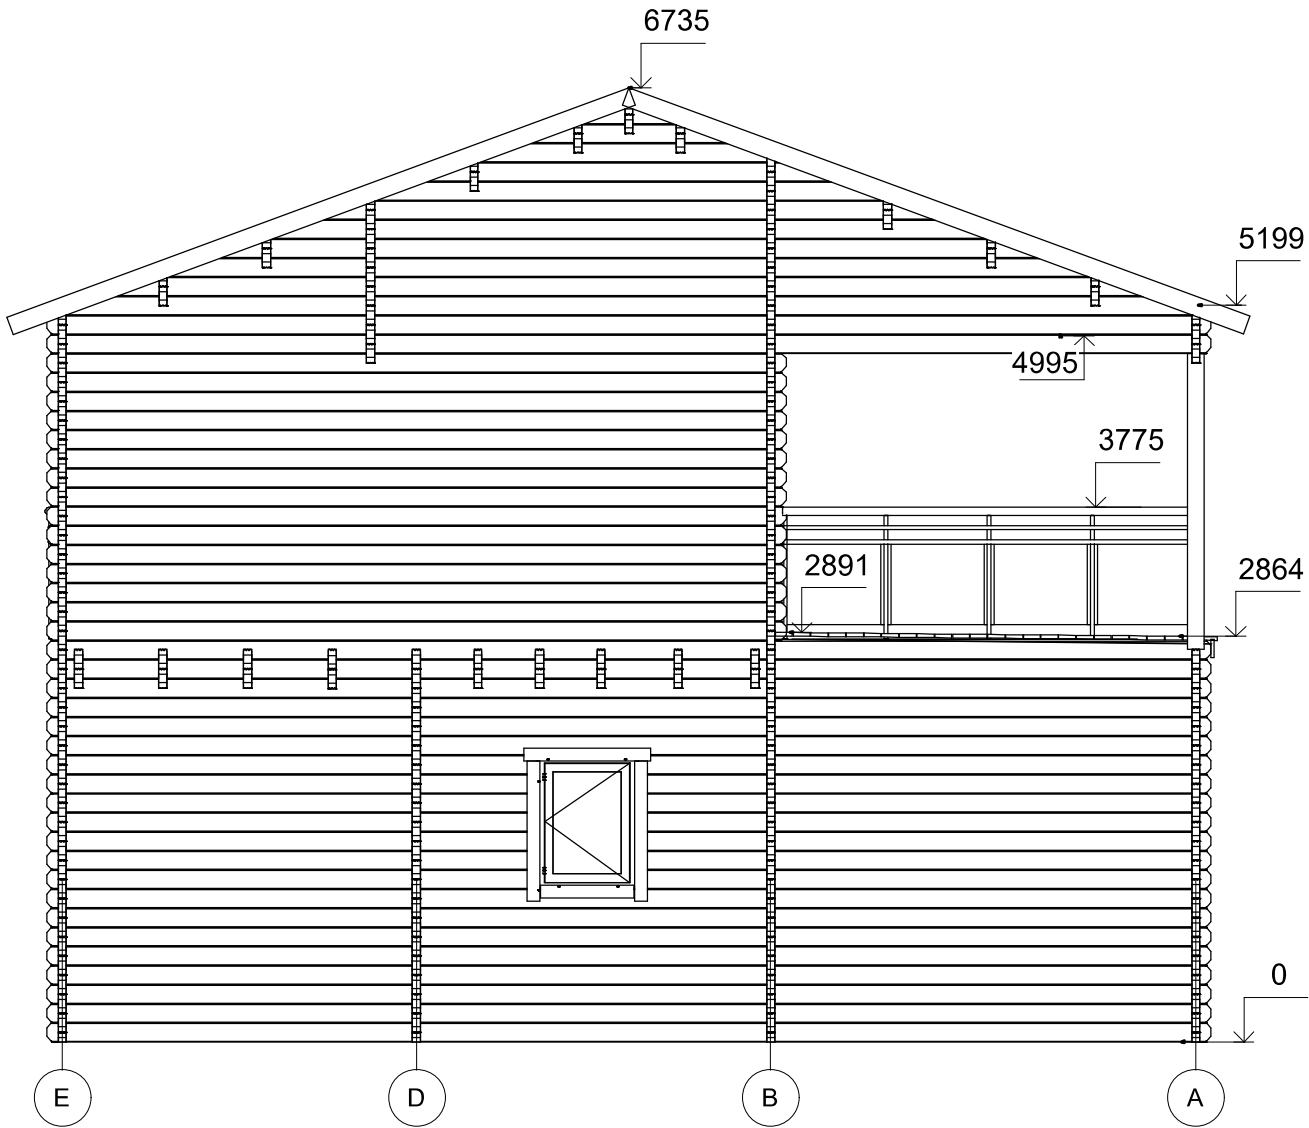

Profile	58x135mm	Project	58_VSP_12,25x8,2	Scale
	2018-01-10 16:49:39	Drawing name	FACADE EA	1 : 50