



**Dom letniskowy SIERPC VSP2
4 x 5 m, 44 mm, Pełny zestaw
PREMIUM**

Produkt #VSP2_4x5_44

33990.00 zł

36370.00 zł / Zaoszczędzisz : 2380.00 zł

Najniższa cena w ciągu ostatnich 30 dni **36370.00 zł**

Cena obowiązuje przez 15 dni

<https://domkiekoarchitektura.pl/dom-letniskowy-sierpc-vsp2>



Opis	WARTOŚĆ
Grubość ścian	44 mm
Wymiary ścian (szerokość x długość)	4 x 5m
Wysokość ścian	3105 mm
Wysokość do kalenicy	4320 mm
Powierzchnia podłogi	34 m ²
Powierzchnia dachu	30 m ²
Kąt nachylenia dachu	33 ° odpowiada 64 %
Obliczone obciążenie konstrukcji dachu	150 kg/m ²
Okna	Szt. / stronę otwarcia sprawdź według rysunków projektu
Drzwi	Szt. / stronę otwarcia sprawdź według rysunków projektu
Zastosowane szkło	Podwójne zespolone
Wypust dachowy	Sprawdź według rysunków projektu
Powierzchnia zewnętrzna (ściany)	73 m ²
Powierzchnia wewnętrzna (ściany)	91 m ²
Poziom wilgotności drewna	~ 18 %

Wymiary i waga opakowania

H 810 x B 1200 x L 6000 mm = 1330 kg

H 680 x B 1200 x L 6000 mm = 1330 kg

Zestaw produktu

P


- Hydroizolacja na fundament pod podwaliny
- Podwaliny fundamentów płaskich
- Deska podłogowa grubości ok 18 mm z pióro wpustem
- Zestaw listwy przypodłogowej
- Zestaw profilowanych balików ścian:

Balik 44 mm z podwójnym piórem wpust


- Schody lub drabina na antresolę lub piętro, zmienna w zależności od planów i modelu
- Podłoga piętra z litego drewna grubości ok 18 mm z pióro wpustem
- Deska dachowa grubości ok 18 mm z pióro wpustem
- Zestaw elementów wykończeniowych z drewna: deska czołowa dachu, dekoracja dachu, deska czołowa więźby dachowej oraz listwa przysufitowa
- Papa bitumiczna na pokrycie dachowe w rolkach, przybijana
- Zestaw elementów montażowych
- Materiały uszczelniające: taśma do uszczelniania drzwi, okien oraz narożników od wewnątrz; silikon do narożników na zewnątrz oraz uszczelniania ścian
- Próg metalowy do drzwi wejściowych
- Zestaw okien i drzwi z podwójną szybą, drzwi wewnętrzne całkowicie drewniane. Stronę otwarcia drzwi i okien prosimy sprawdzić według rysunków projektu
- Podwójna uszczelka gumowa do dodatkowej ochrony okien i drzwi przed deszczem i wiatrem oraz zestaw zamków i klamek
- Zestaw do montażu tarasu z deski grubości ok 18 mm

Tel.: +48 856 723 031

Kontakt mailowy: sklep@domkiekoarchitektura.pl
www.domkiekoarchitektura.pl

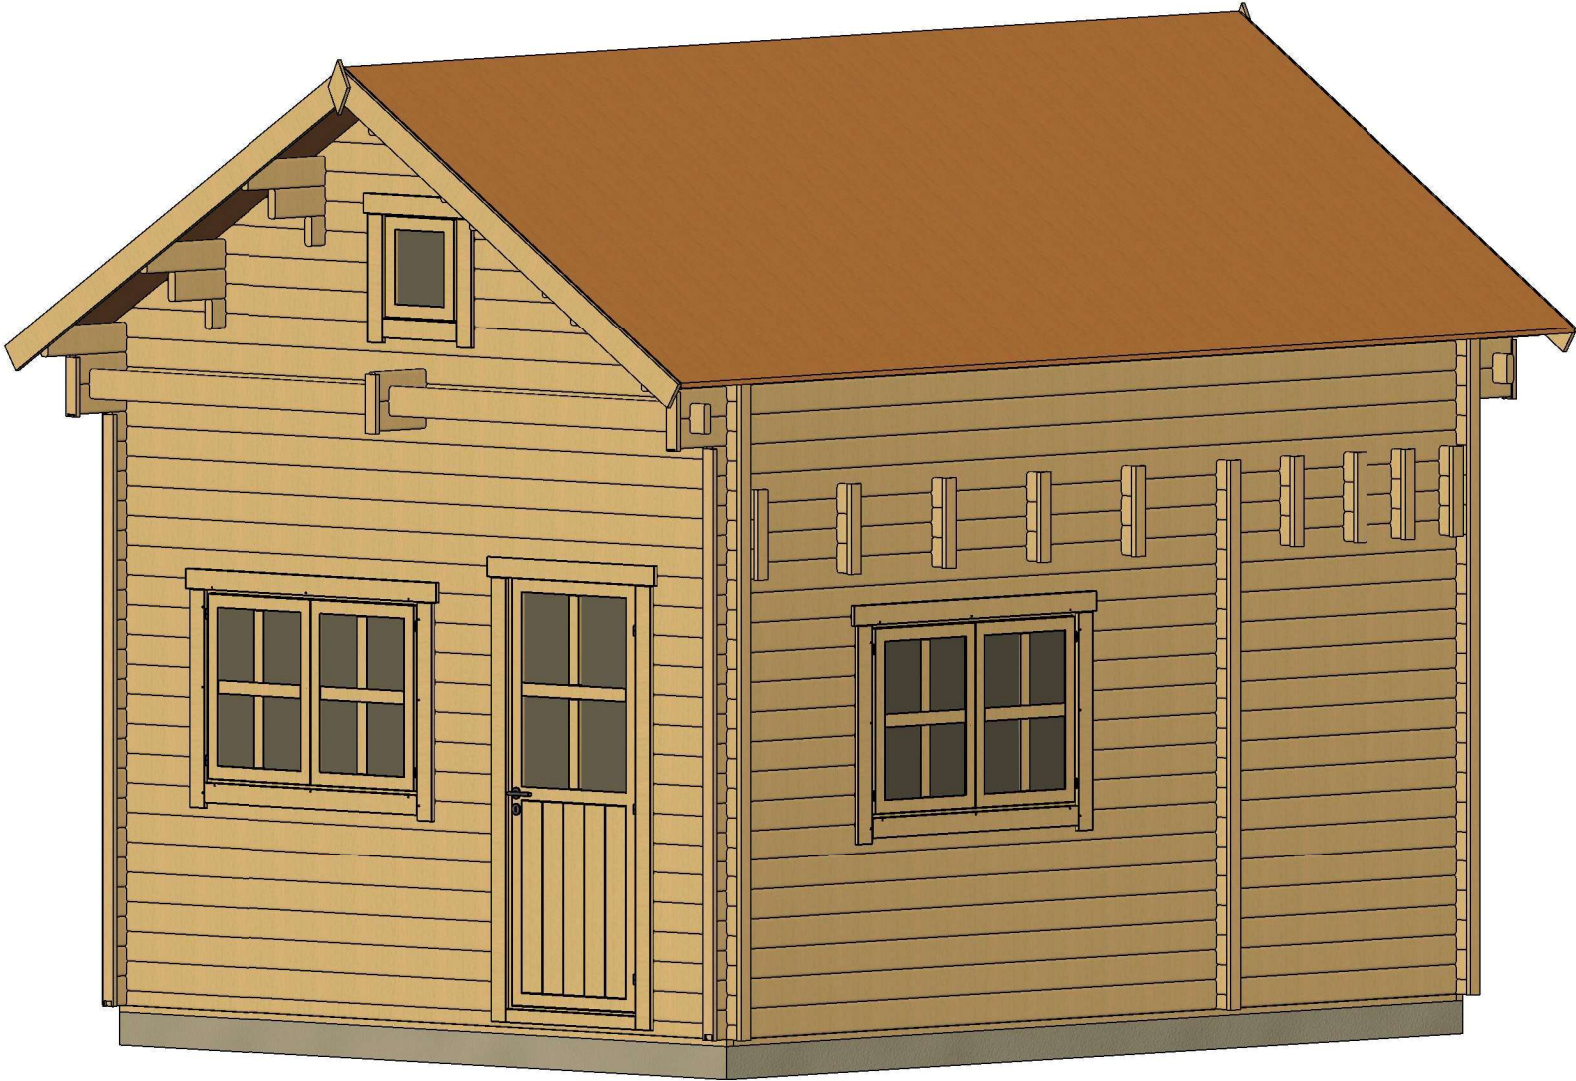


All interior area	33.9 m2	Profile	44x135mm	Project	44_VSP2_4x5 BK	Scale
All roof area	29.4 m2	All terrace	-	2022-03-08 16:13:27	Drawing name 3D VISUALIZATION	

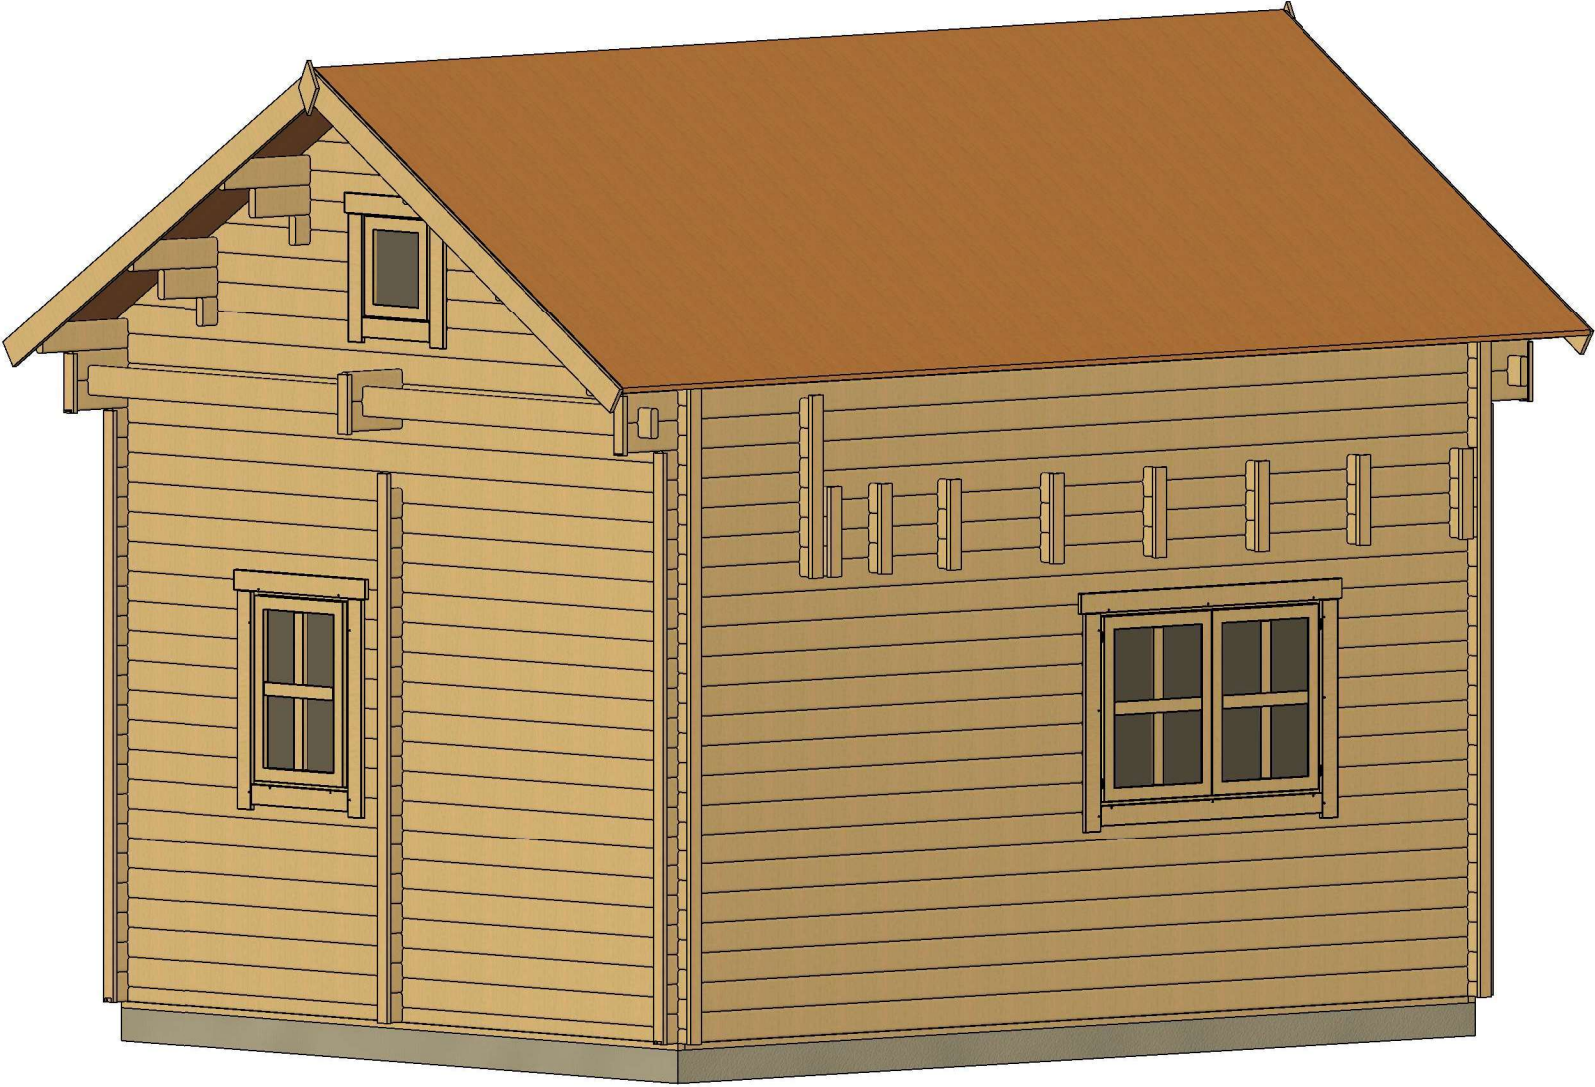


All interior area	33.9 m2	Profile	44x135mm	Project	44_VSP2_4x5 BK	Scale
All roof area	29.4 m2	All terrace	-	2022-03-08 16:13:29	Drawing name 3D VISUALIZATION	

RZUT PLANU

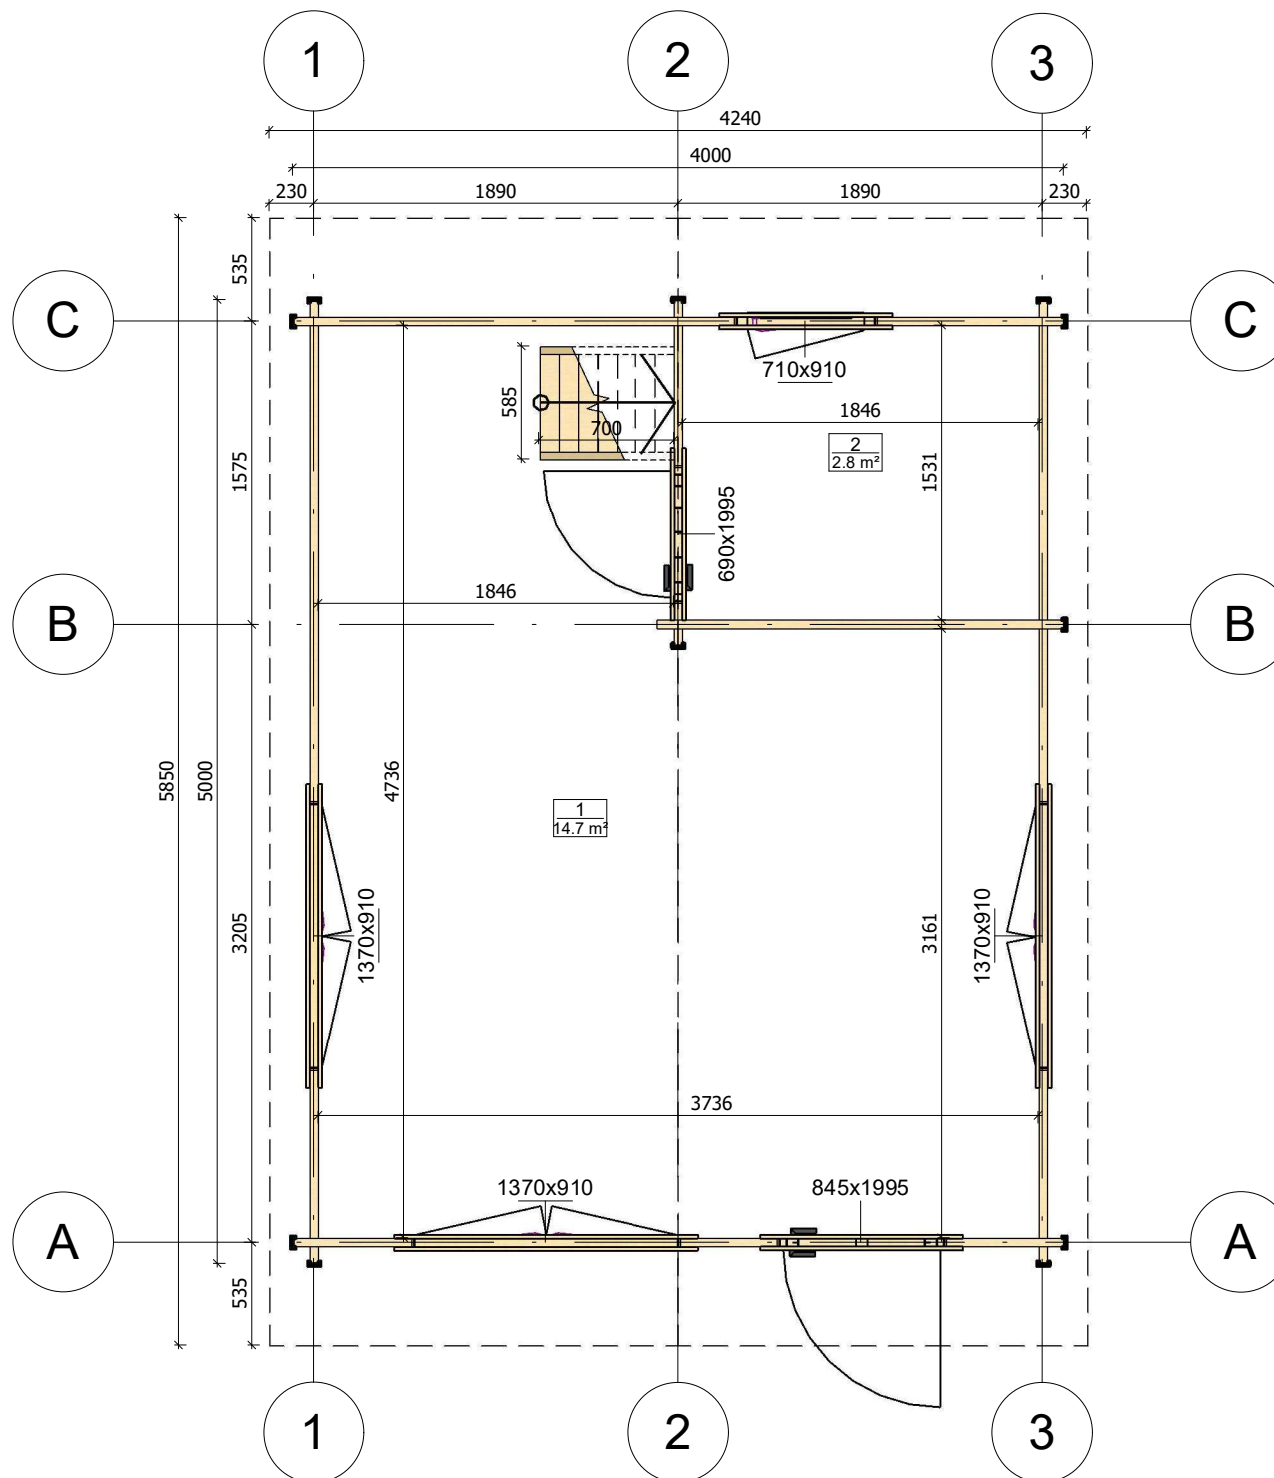


All interior area	33.9 m2	Profile	44x135mm	Project	44_VSP2_4x5 BK	Scale
All roof area	29.4 m2	All terrace	-	2022-03-08 16:10:28	Drawing name 1 FLOOR PLAN	1 : 40

RZUT PLANU

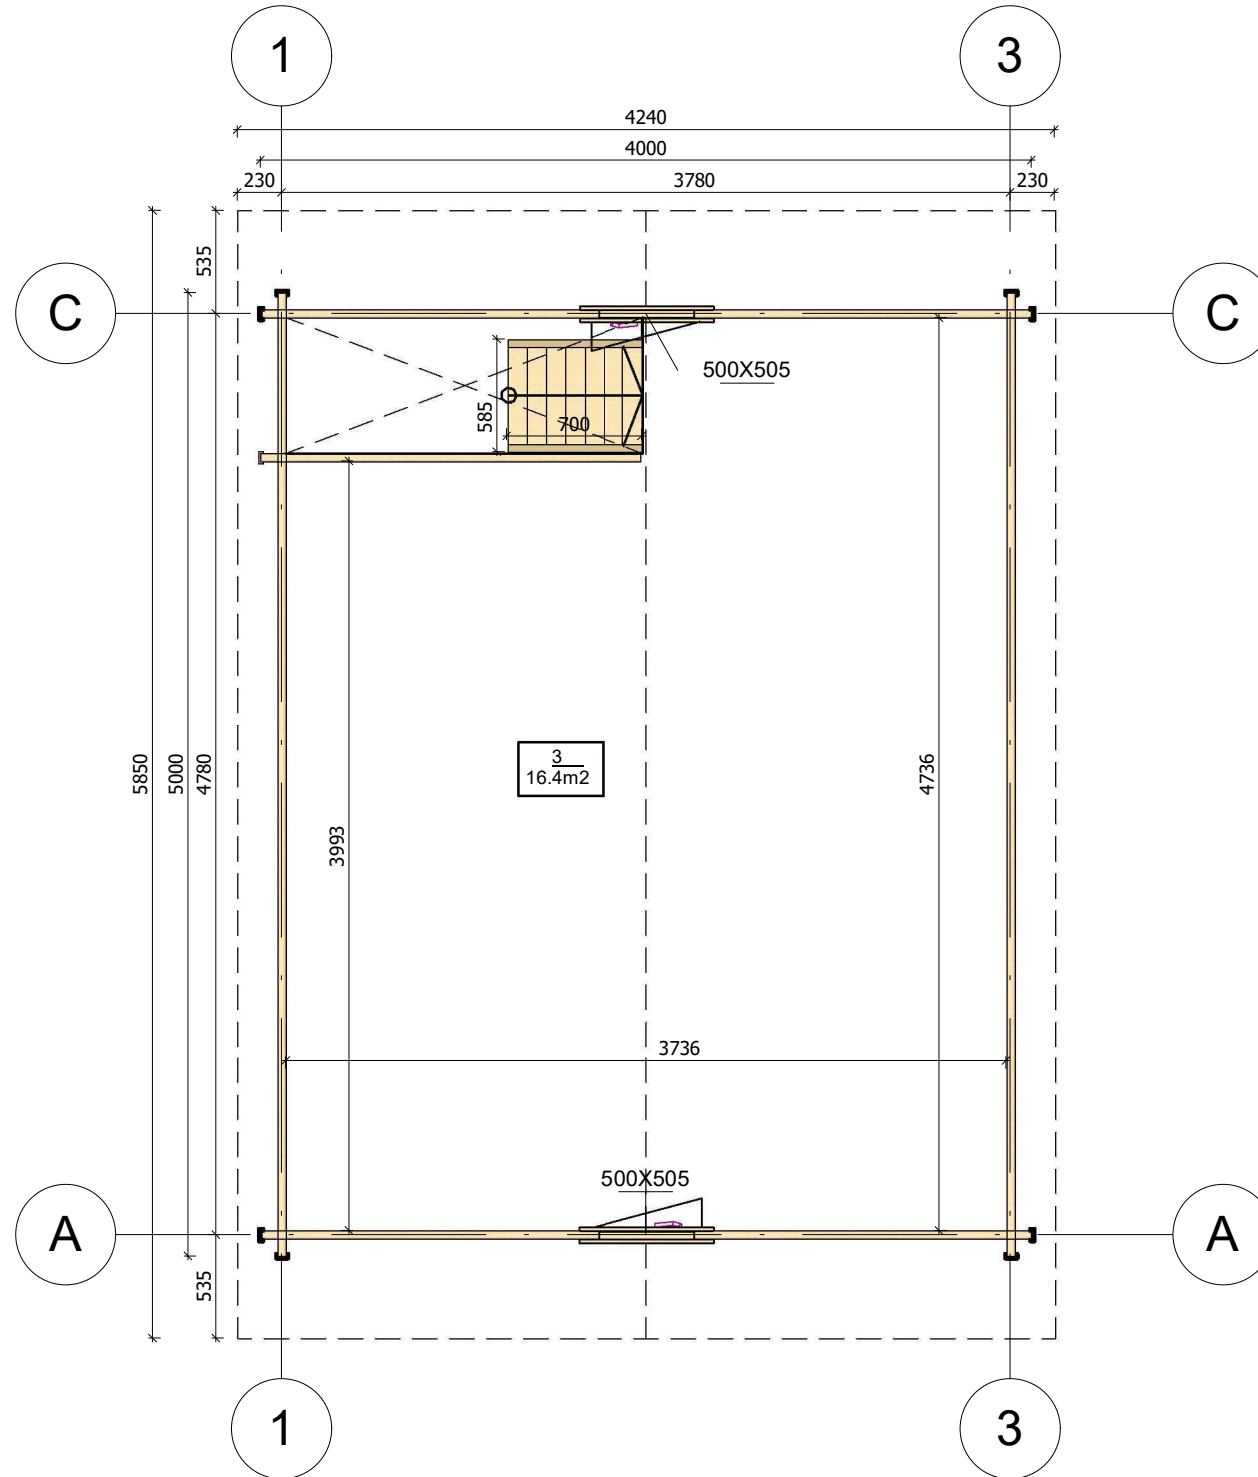


All interior area	33.9 m2	Profile	44x135mm	Project	44_VSP2_4x5 BK	Scale
All roof area	29.4 m2	All terrace	-	2022-03-08 16:10:29	Drawing name 2 FLOOR PLAN	1 : 40


PRZEKROJ

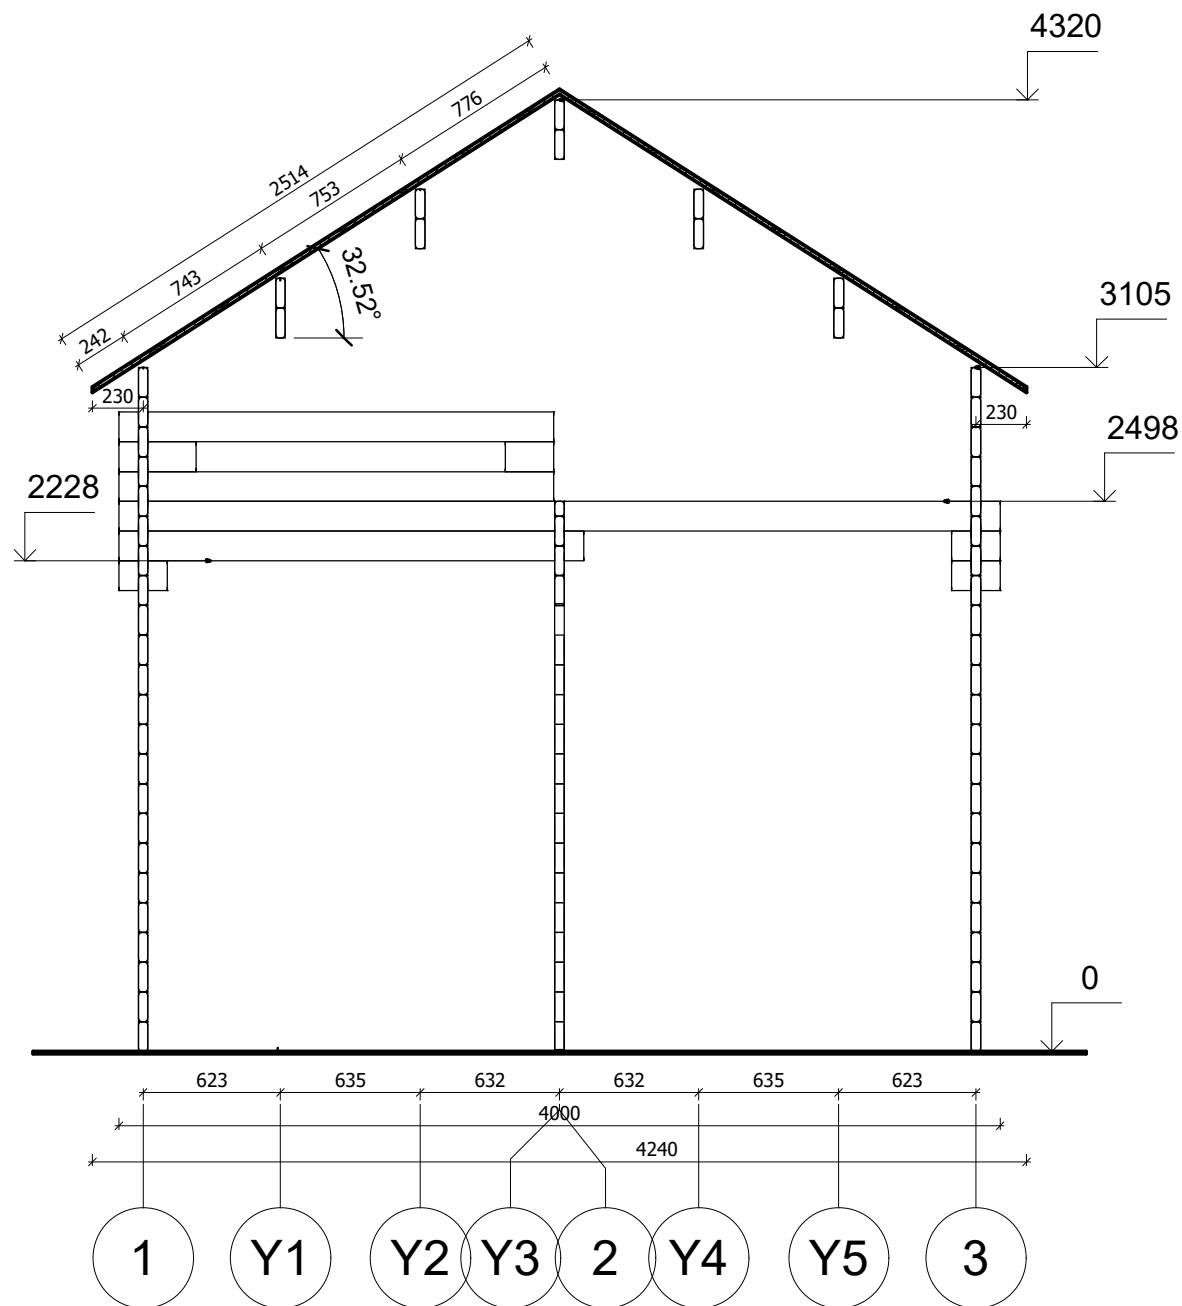


All interior area	33.9 m2	Profile	44x135mm	Project	44_VSP2_4x5 BK	Scale
All roof area	29.4 m2	All terrace	-	2022-03-08 16:37:01	Drawing name VERTICAL SECTION 13	1 : 35

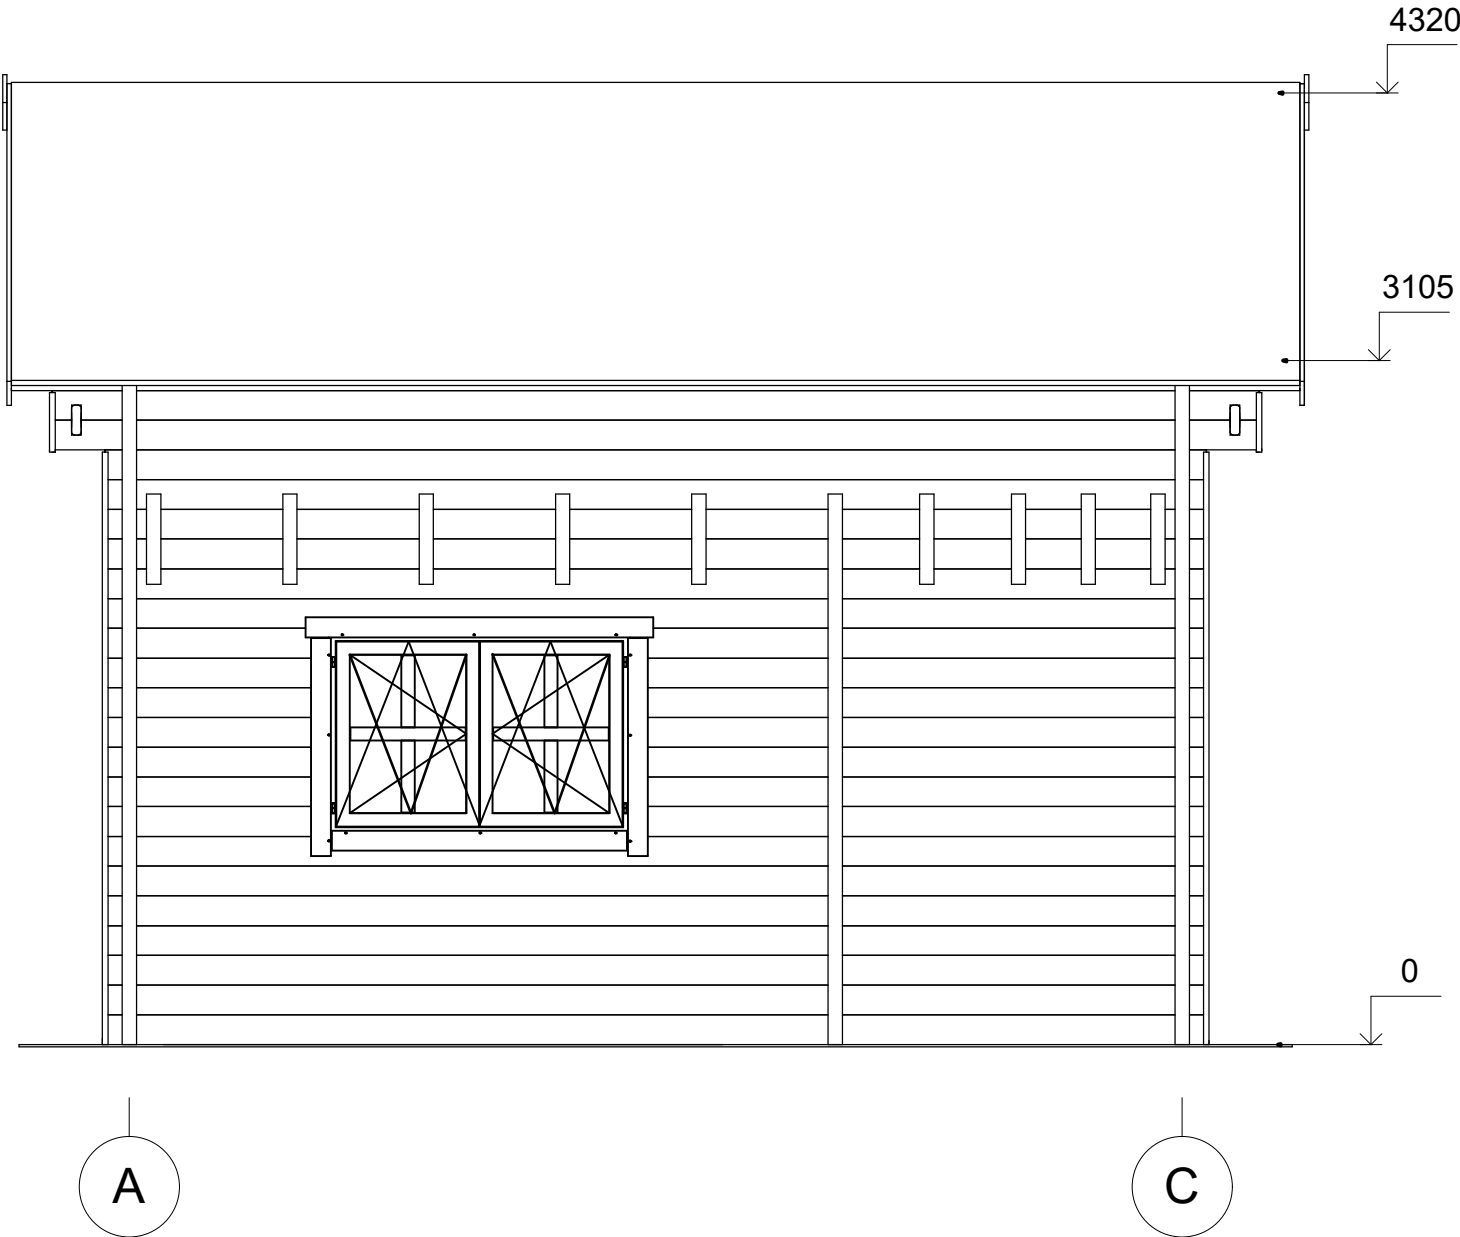


All interior area	33.9 m2	Profile	44x135mm	Project	44_VSP2_4x5 BK	Scale
All roof area	29.4 m2	All terrace	-	2022-03-08 16:25:09	Drawing name	FACADE AC
						1 : 35

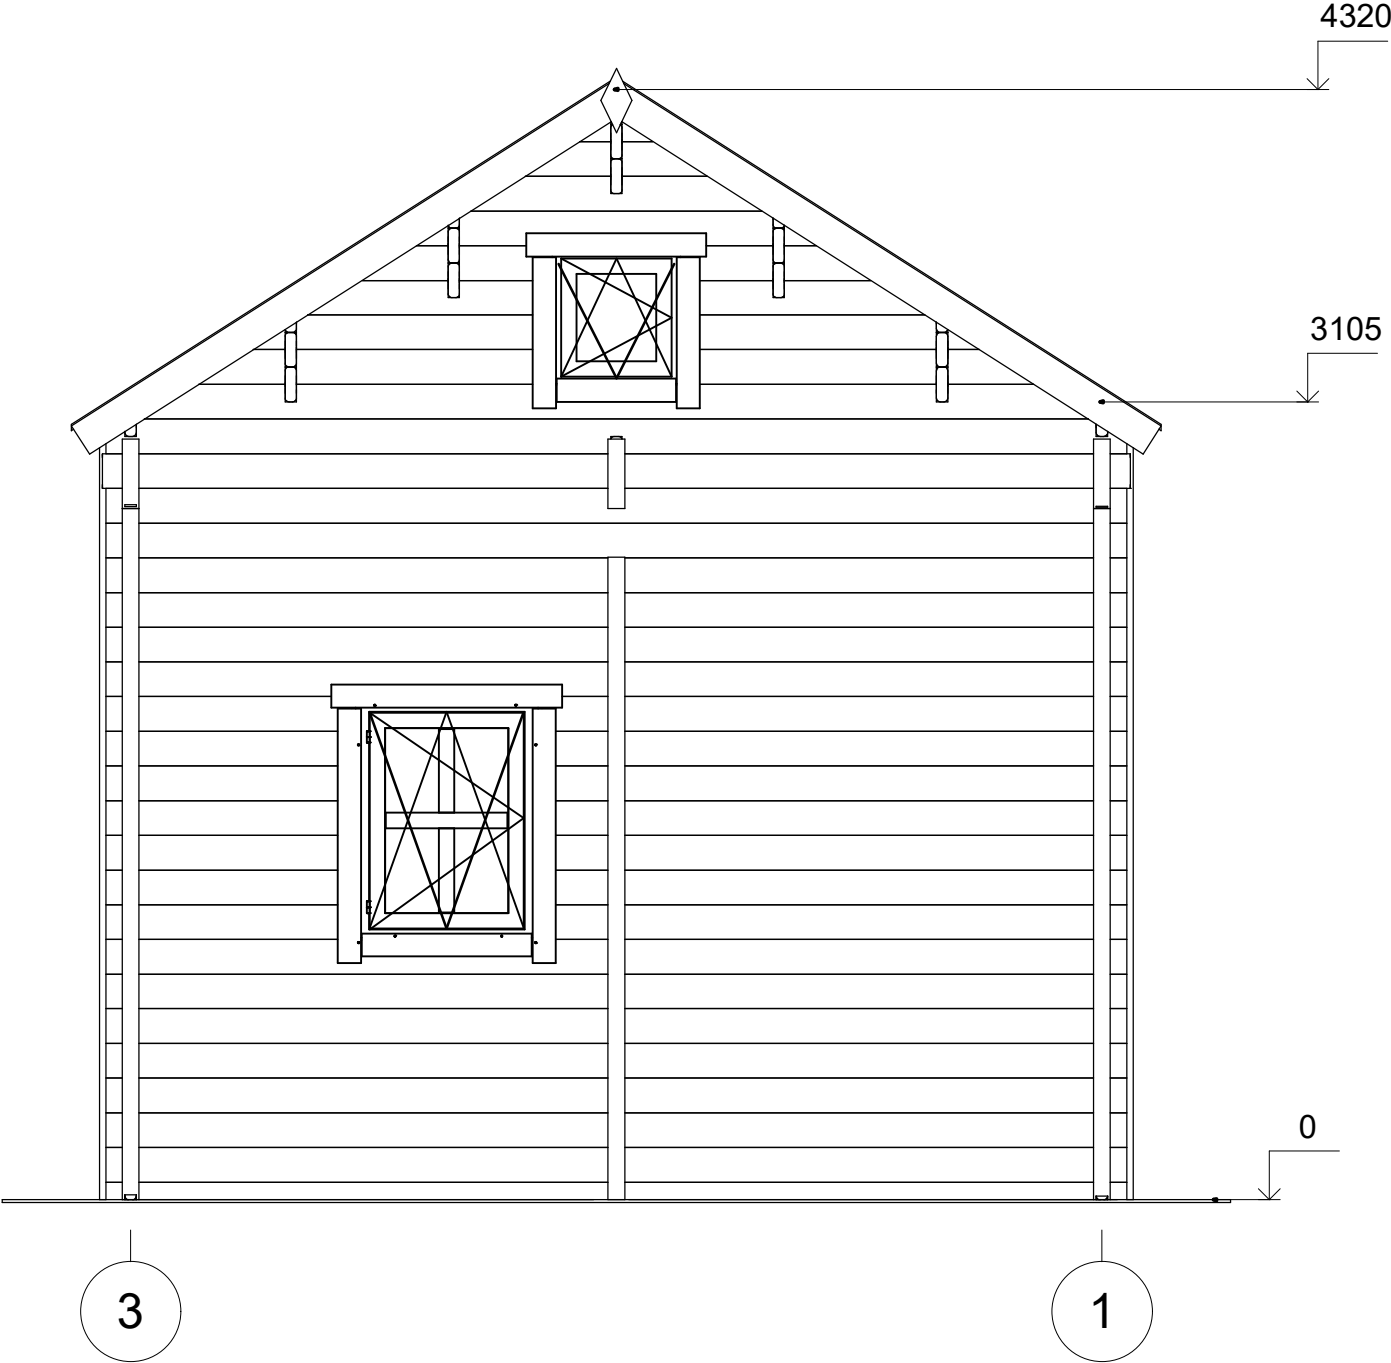

All interior area	33.9 m2	Profile	44x135mm	Project	44_VSP2_4x5 BK	Scale
All roof area	29.4 m2	All terrace	-	2022-03-08 16:25:10	Drawing name	FACADE 31
						1 : 30

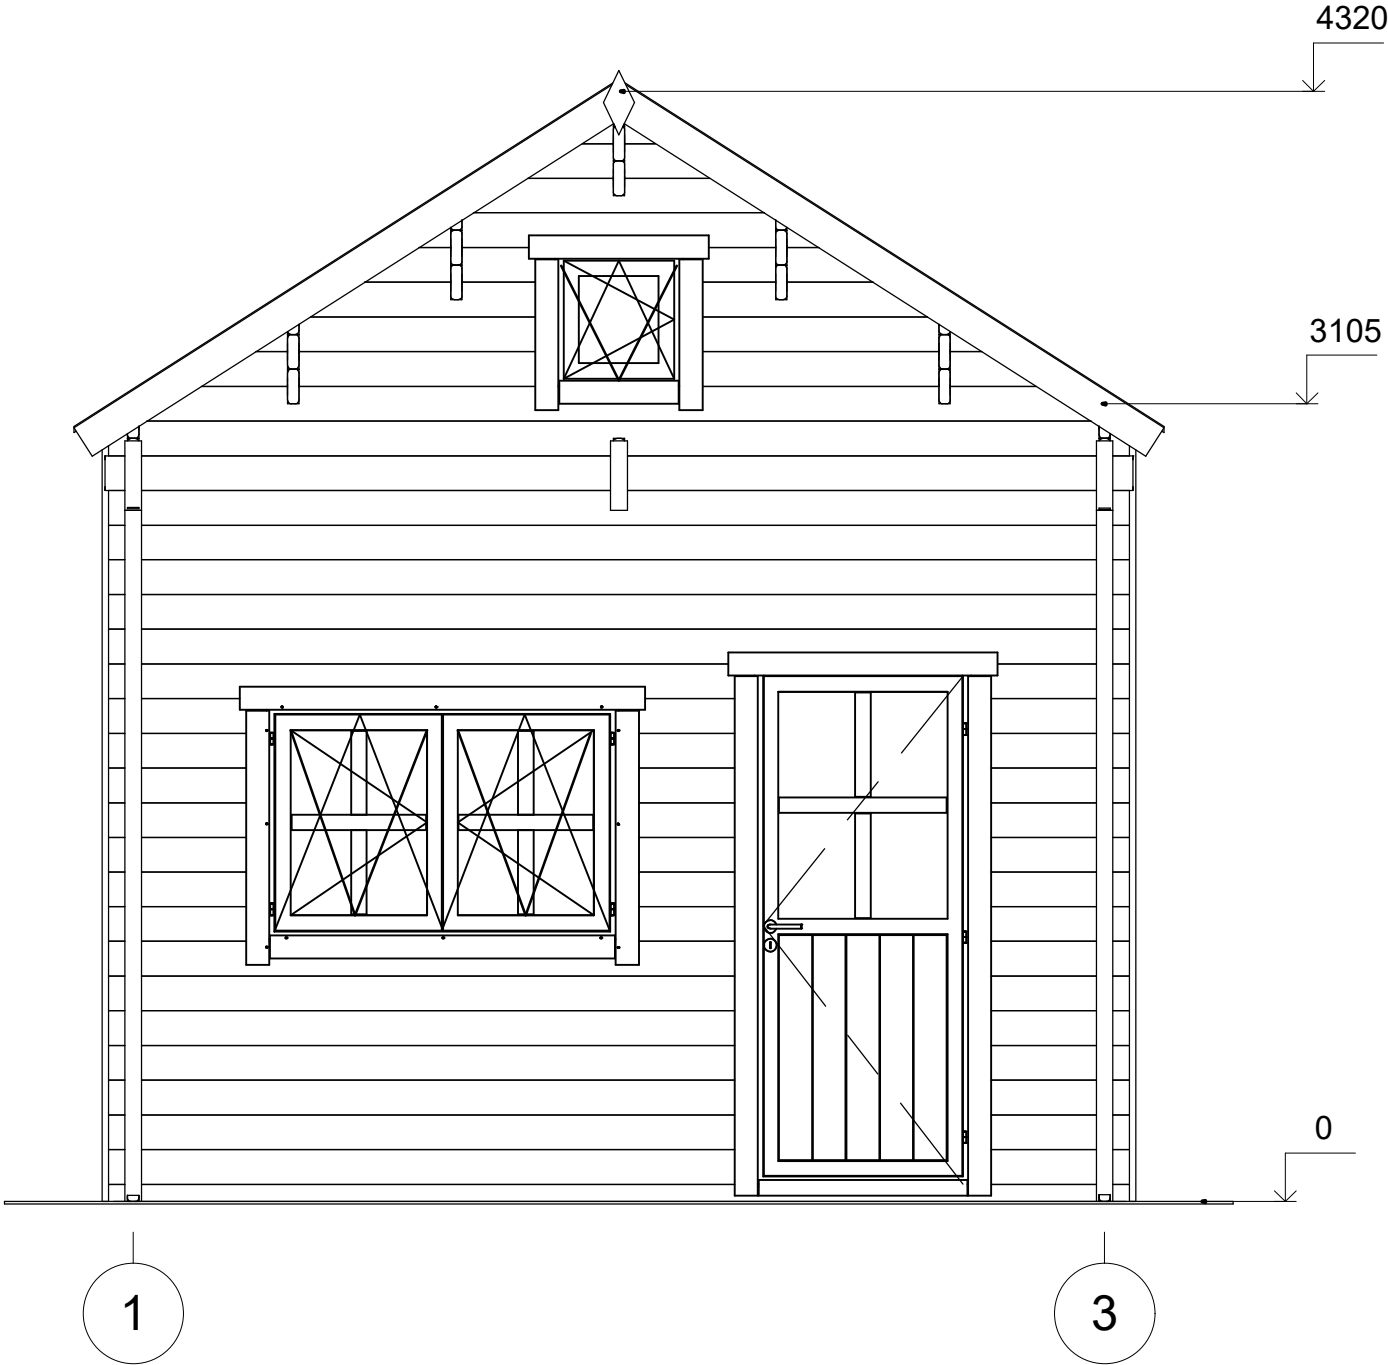

All interior area	33.9 m2	Profile	44x135mm	Project	44_VSP2_4x5 BK	Scale
All roof area	29.4 m2	All terrace	-	2022-03-08 16:25:10	Drawing name	FACADE 13
						1 : 30

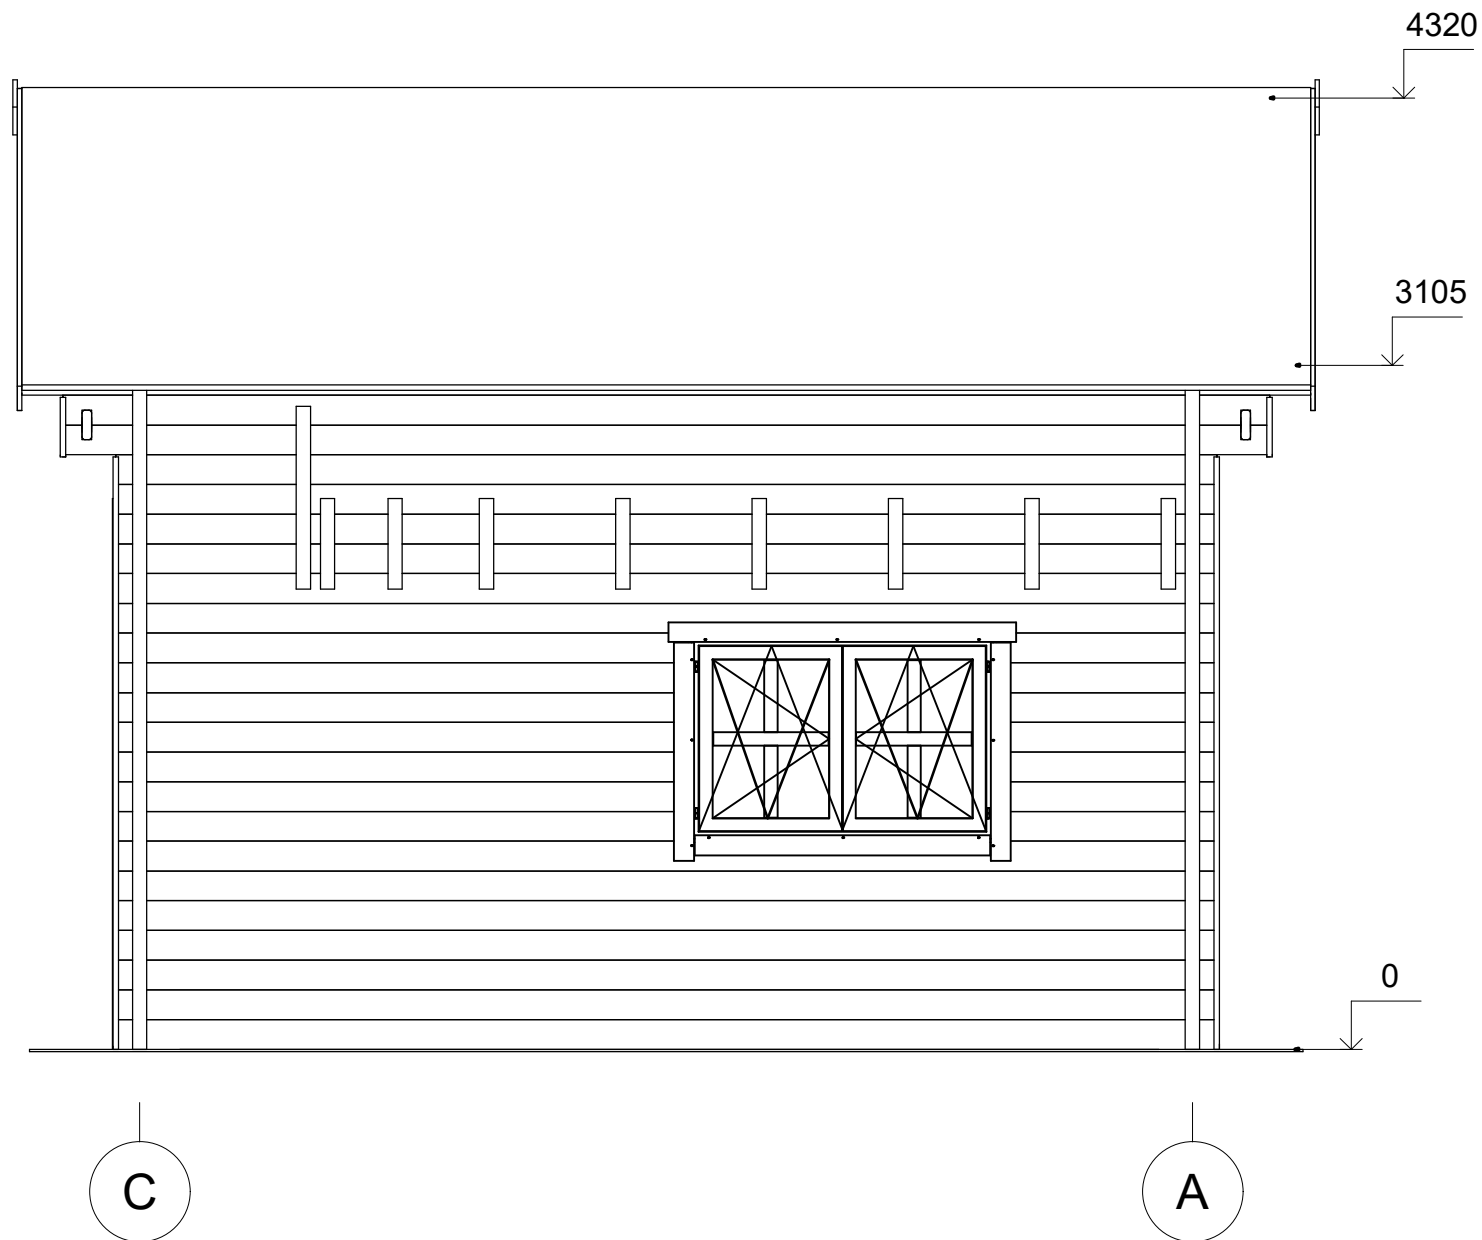

All interior area	33.9 m2	Profile	44x135mm	Project	44_VSP2_4x5 BK	Scale
All roof area	29.4 m2	All terrace	-	2022-03-08 16:25:10	Drawing name FACADE CA	1 : 35