



Eko
Architektura



**Dom letniskowy TORUN VSP5
13 x 12 m, 58 mm, Pełny zestaw
PREMIUM**

Produkt #VSP5_13x12_58_Premium

143750.00 zł

~~151420.00 zł~~ / Zaoszczędzisz : 7670.00 zł

Najniższa cena w ciągu ostatnich 30 dni **151420.00 zł**

Cena obowiązuje przez 15 dni

<https://domkiekoarchitektura.pl/dom-letniskowy-torun-vsp5>



Tel.: +48 856 723 031

Kontakt mailowy: sklep@domkiekoarchitektura.pl
www.domkiekoarchitektura.pl

Opis	WARTOŚĆ
Grubość ścian	58 mm
Wymiary ścian (szerokość x długość)	13 x 12m
Wysokość ścian	2295 mm
Wysokość do kalenicy	3510 mm
Powierzchnia podłogi	88,1 m ² + 35 m ² taras
Powierzchnia dachu	126,1 m ²
Kąt nachylenia dachu	11 ° odpowiada 20 %
Obliczone obciążenie konstrukcji dachu	150 kg/m ²
Okna	Szt. / stronę otwarcia sprawdź według rysunków projektu
Drzwi	Szt. / stronę otwarcia sprawdź według rysunków projektu
Zastosowane szkło	Podwójne zespolone
Wypust dachowy	Sprawdź według rysunków projektu
Powierzchnia zewnętrzna (ściany)	140 m ²
Powierzchnia wewnętrzna (ściany)	306 m ²
Poziom wilgotności drewna	~ 18 %

Wymiary i waga opakowania

H 600x B 1200 x L 6000 mm = 1260 kg
 H 600 x B 1200 x L 6000 mm = 1260 kg
 H 700 x B 1200 x L 6000 mm = 1260 kg
 H 800x B 1200 x L 6000 mm = 1260 kg
 H 800 x B 1200 x L 6000 mm = 1260 kg
 H 800x B 1200 x L 4000 mm = 1210 kg
 H 1120 x B 1200 x L 4000 mm = 1210 kg
 H 1120 x B 1200 x L 4000 mm = 1210 kg

Zestaw produktu

P

- Hydroizolacja na fundament pod podwaliny
- Podwaliny fundamentów płaskich
- Deska podłogowa grubości ok 18 mm z pióro wpustem
- Zestaw listwy przypodłogowej
- Zestaw profilowanych balików ścian:

Balik 58 mm z podwójnym piórem wpust

- Schody lub drabina na antresolę lub piętro, zmienna w zależności od planów i modelu
- Podłoga piętra z litego drewna grubości ok 18 mm z pióro wpustem
- Deska dachowa grubości ok 18 mm z pióro wpustem
- Zestaw elementów wykończeniowych z drewna: deska czołowa dachu, dekoracja dachu, deska czołowa więźby dachowej oraz listwa przysufitowa
- Papa bitumiczna na pokrycie dachowe w rolkach, przybijana
- Zestaw elementów montażowych
- Materiały uszczelniające: taśma do uszczelniania drzwi, okien oraz narożników od wewnątrz; silikon do narożników na zewnątrz oraz uszczelniania ścian
- Próg metalowy do drzwi wejściowych
- Zestaw okien i drzwi z podwójną szybą, drzwi wewnętrzne całkowicie drewniane. Stronę otwarcia drzwi i okien prosimy sprawdzić według rysunków projektu
- Podwójna uszczelka gumowa do dodatkowej ochrony okien i drzwi przed deszczem i wiatrem oraz zestaw zamków i klamek
- Zestaw do montażu tarasu z deski grubości ok 18 mm

Tel.: +48 856 723 031


Kontakt mailowy: sklep@domkiekoarchitektura.pl
www.domkiekoarchitektura.pl



All interior area	88.1 m2	Profile	58x135mm	Project	58_VSP5_13x12 BK23	Scale
All roof area	126.1 m2	All terrace	35.0 m2	2023-12-07 15.18.17	Drawing name 3D VISUALIZATION	




All interior area	88.1 m2	Profile	58x135mm	Project	58_VSP5_13x12 BK23	Scale
All roof area	126.1 m2	All terrace	35.0 m2	2023-12-07 15.18.18	Drawing name 3D VISUALIZATION 2	

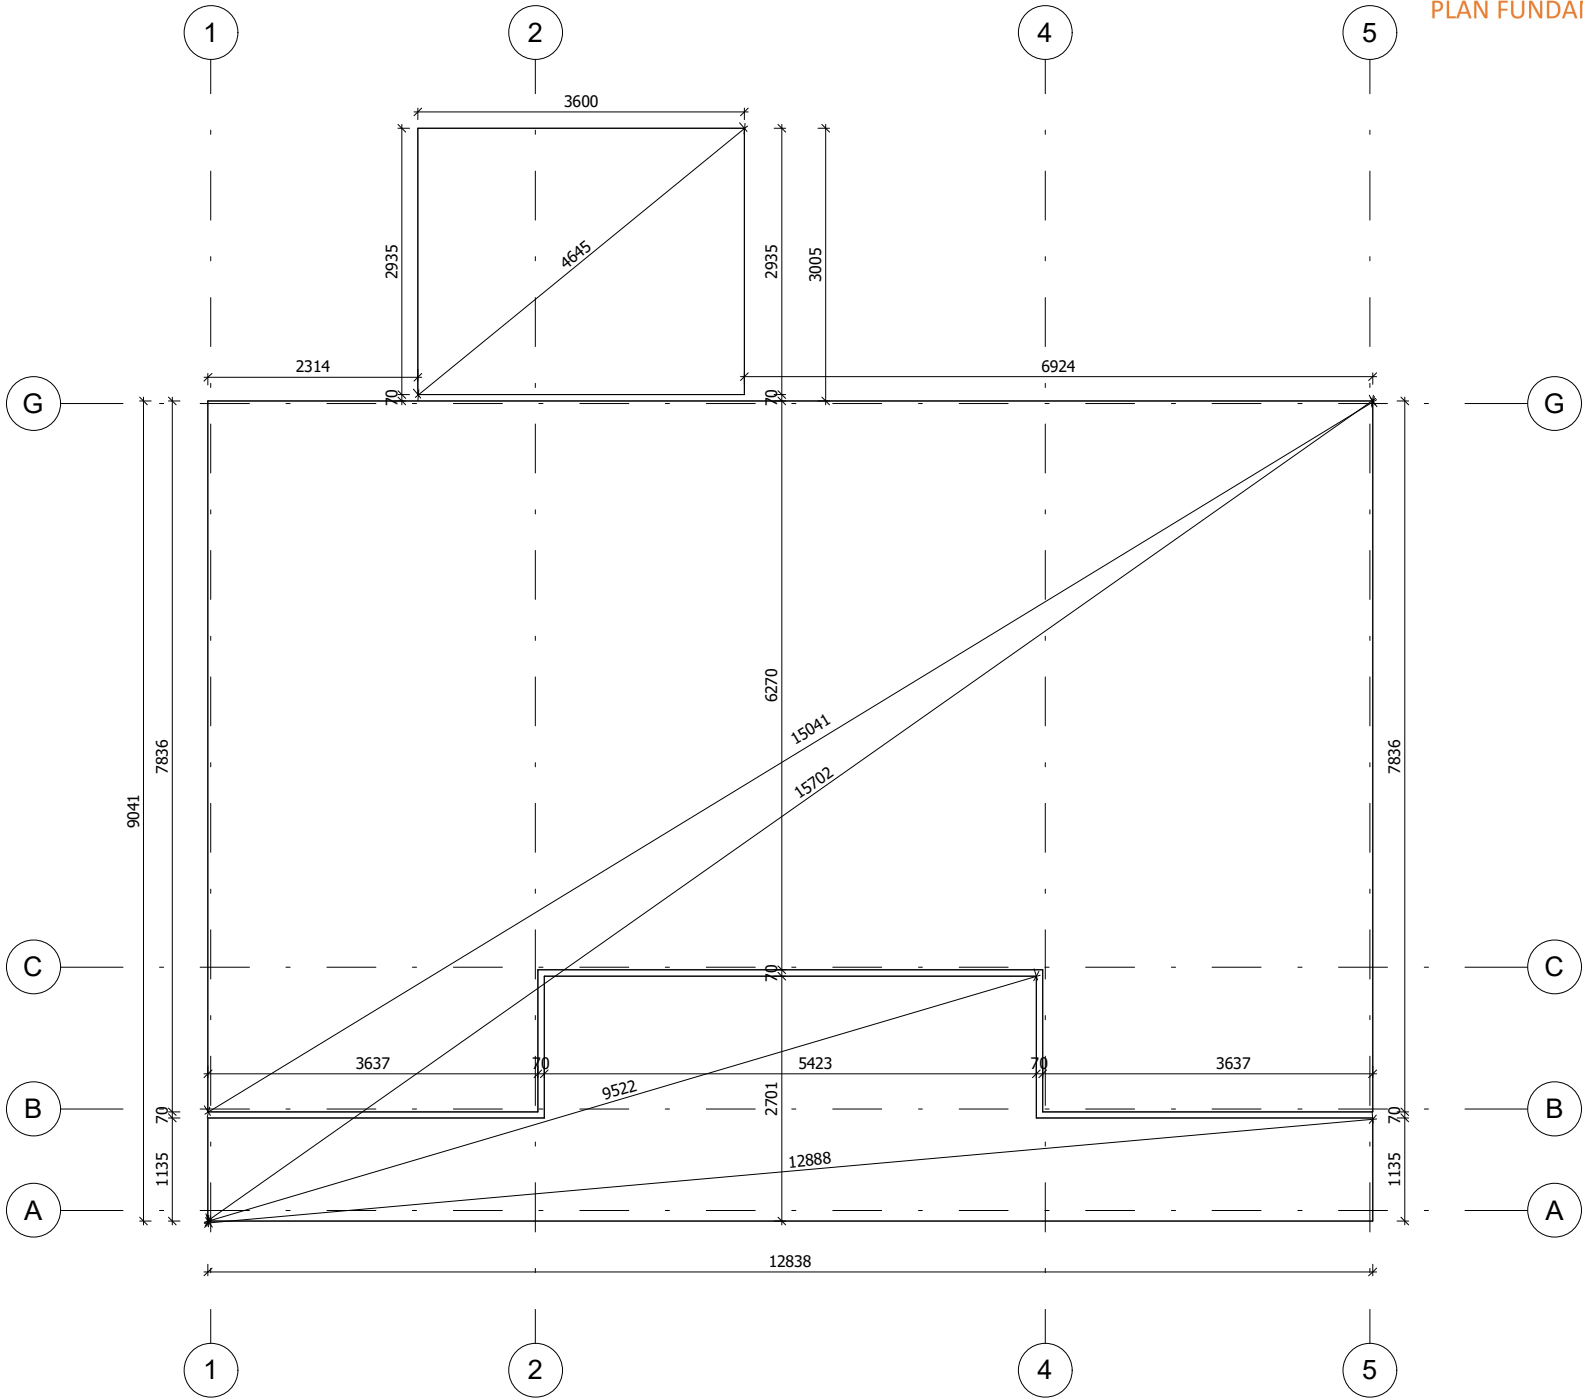


Fundament należy wykonać zgodnie z wymiarami planu, aby zapobiec wszelkim wewnętrznym zaburzeniom w konstrukcji (infiltracja wody, odkształcenie konstrukcji itp.) Nasze projekty muszą być montowane na fundamencie o maksymalnym nachyleniu 10mm na 10m.

All interior area	88.1 m2	Profile	58x135mm	Project	58_VSP5_13x12 BK23	Scale
All roof area	126.1 m2	All terrace	35.0 m2	2023-12-07 14:56:31	Drawing name	BASE SIZE
						1 : 85


RZUT PLANU

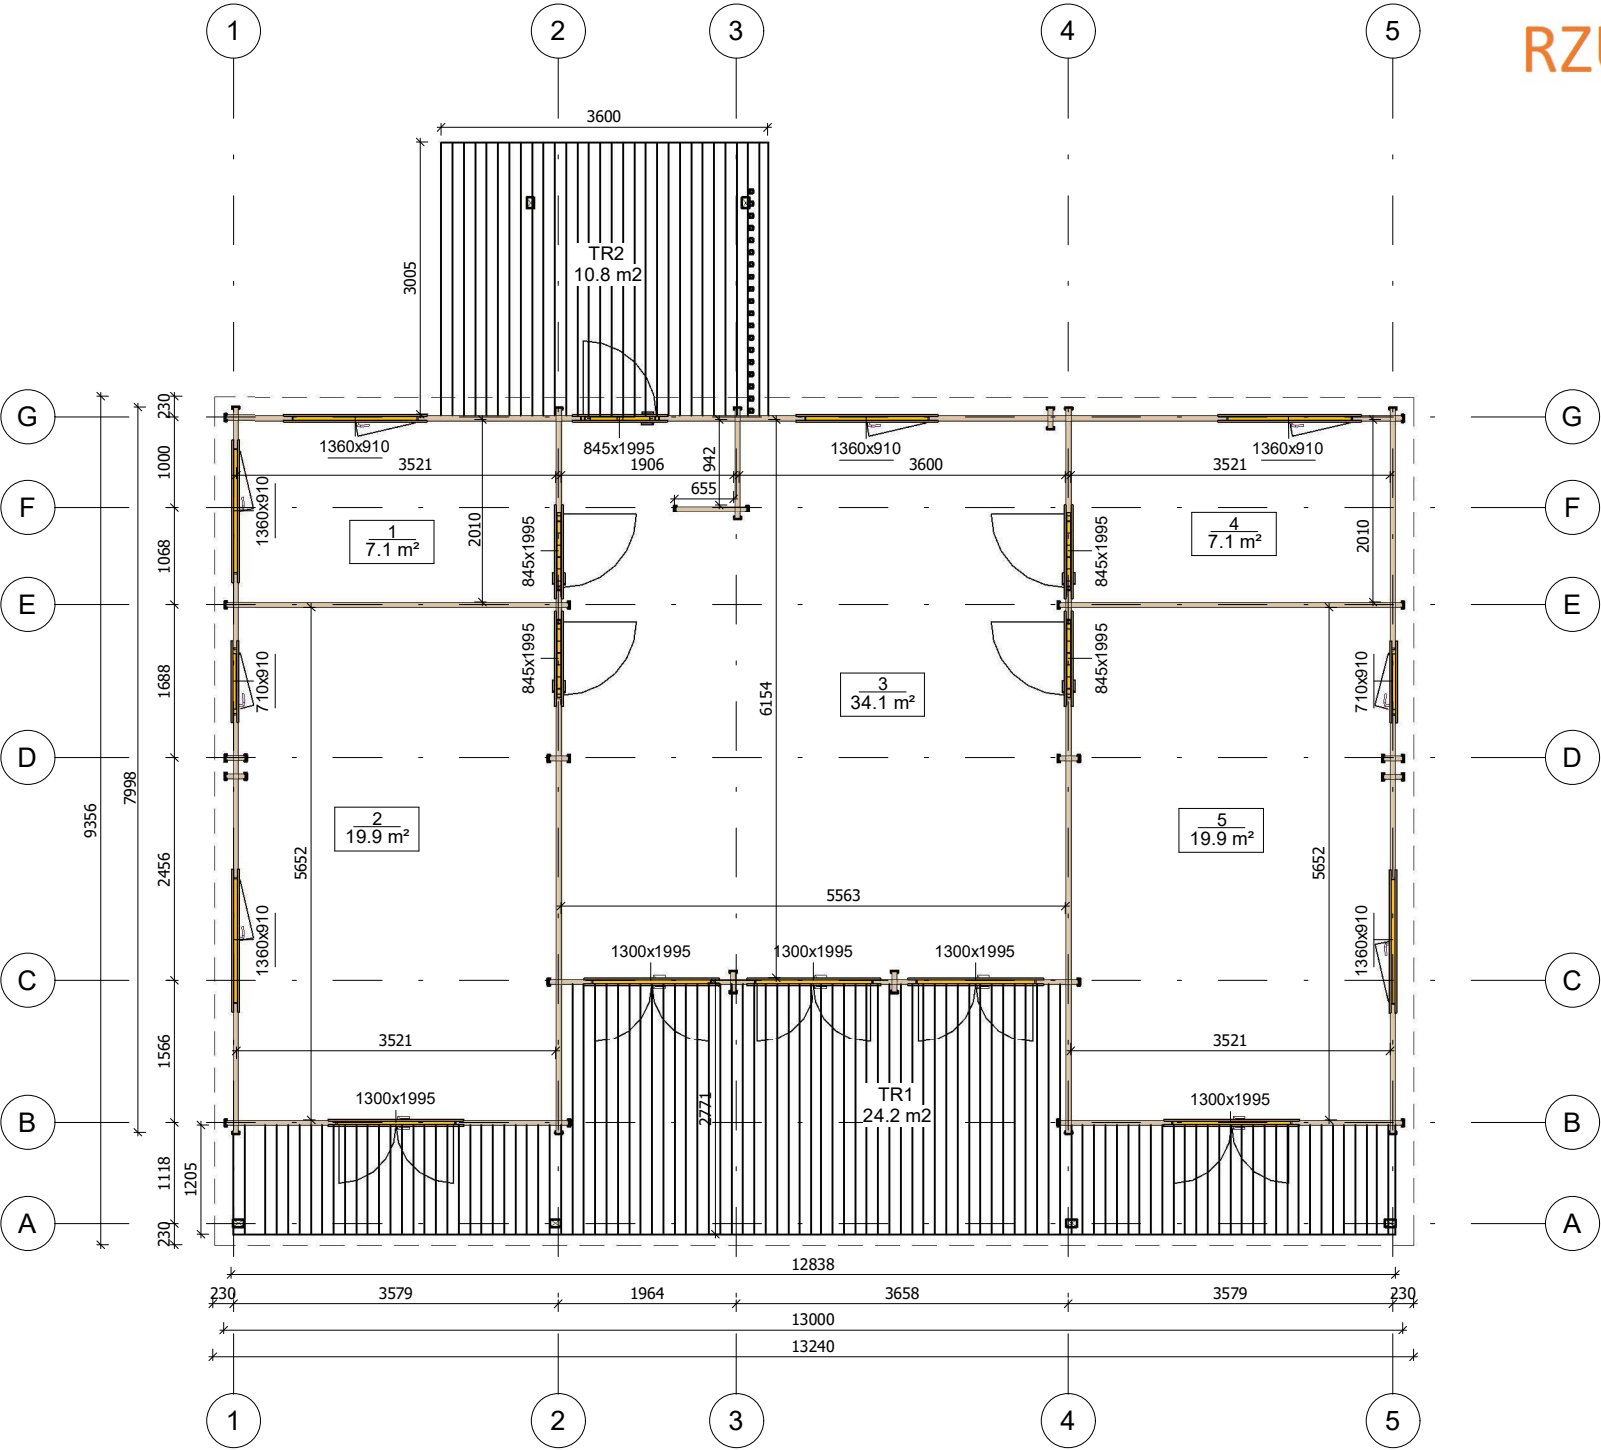

All interior area	88.1 m2	Profile	58x135mm	Project	58_VSP5_13x12 BK23	Scale
All roof area	126.1 m2	All terrace	35.0 m2	2023-12-07 11:50:04	Drawing name 1 FLOOR PLAN	1 : 85

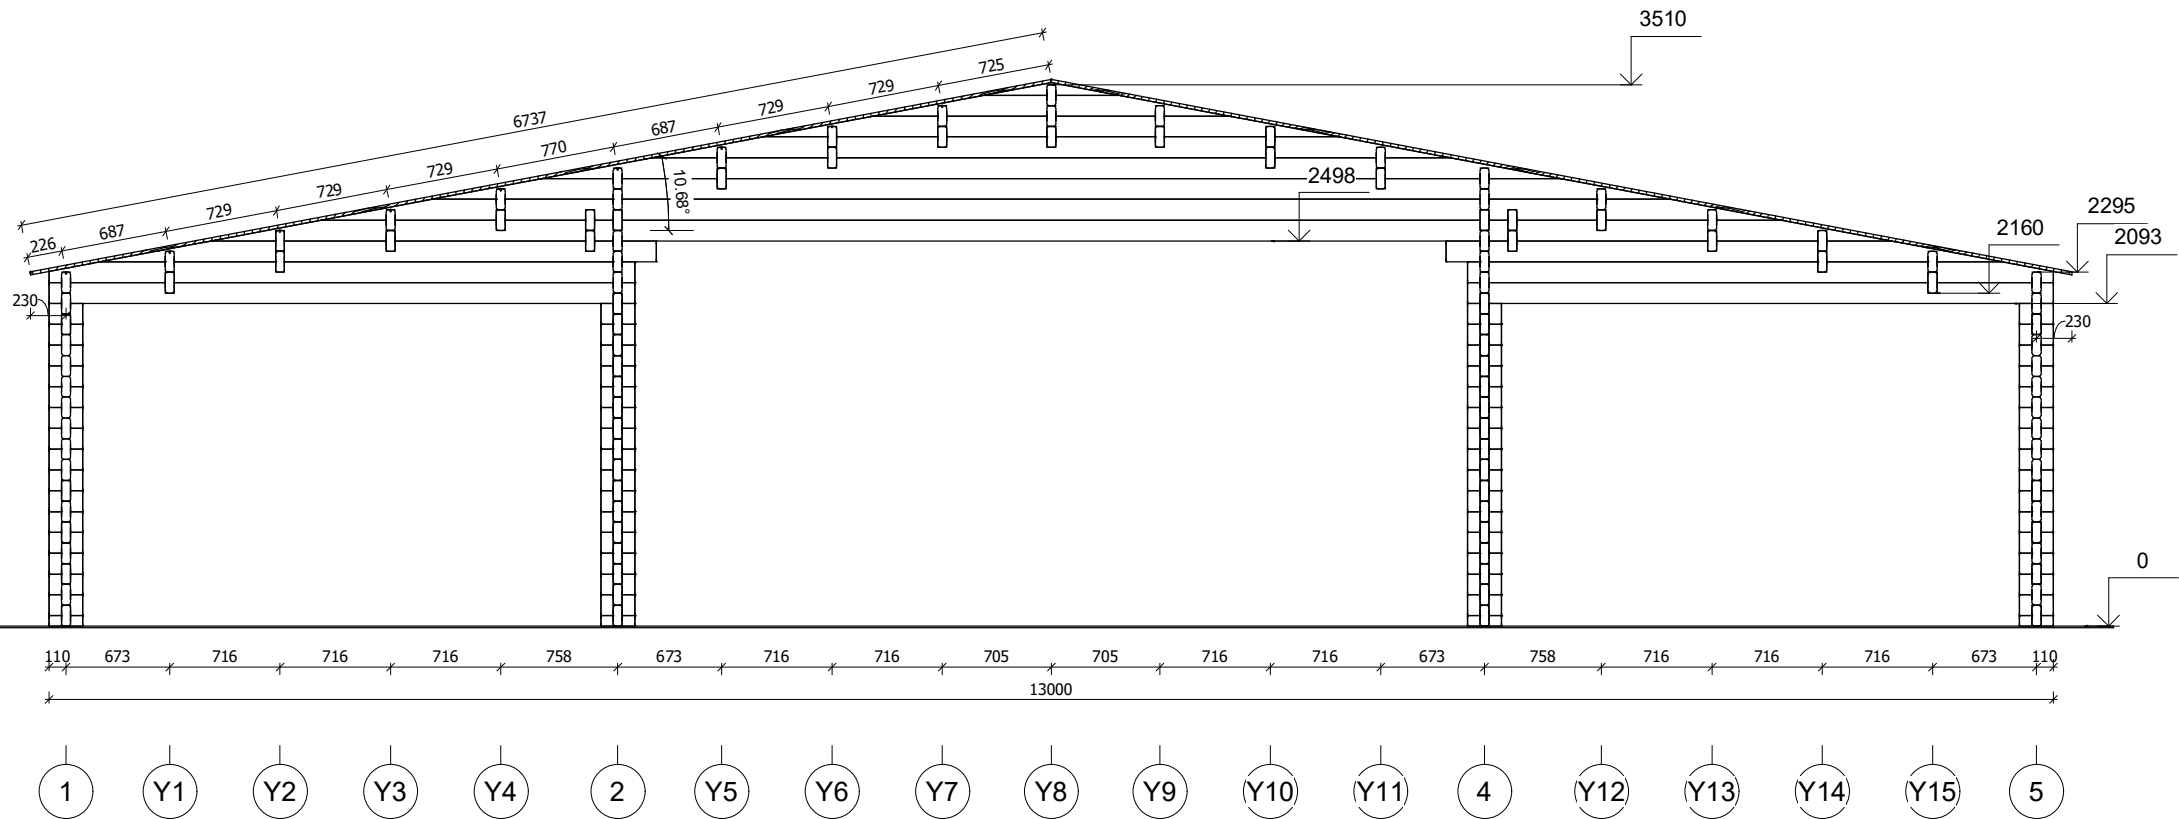


All interior area	88.1 m2	Profile	58x135mm	Project	58_VSP5_13x12 BK23	Scale
All roof area	126.1 m2	All terrace	35.0 m2	2023-12-08 13:55:39	Drawing name	VERTICAL SECTION D-15
						1 : 50

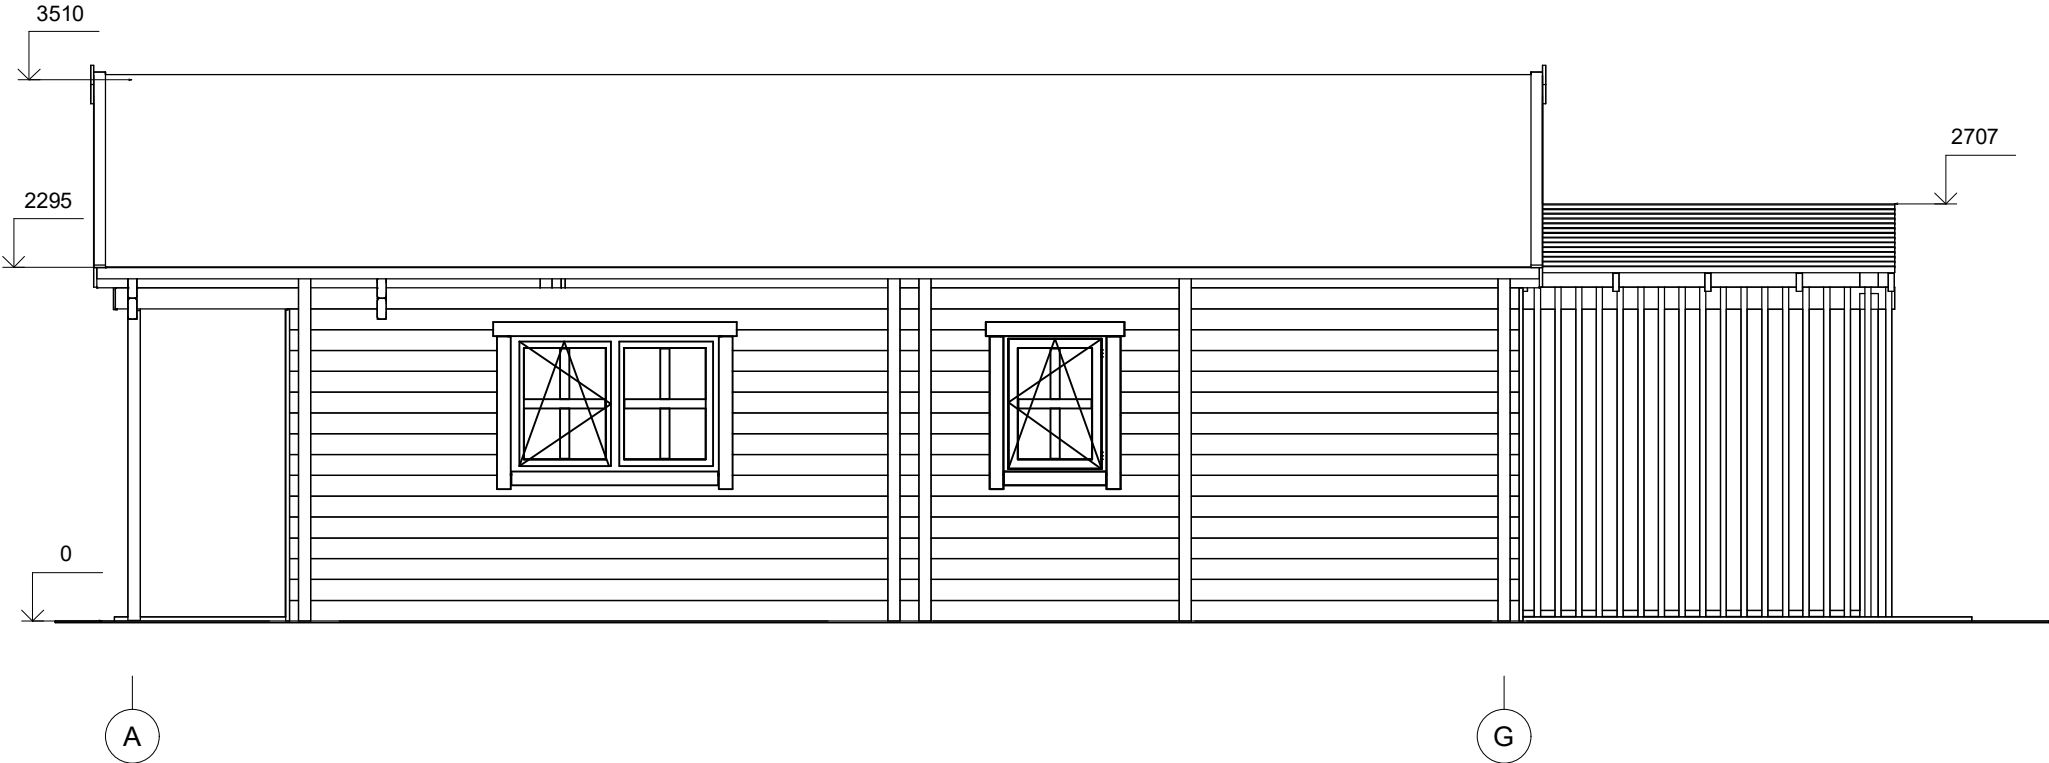


All interior area	88.1 m2	Profile	58x135mm	Project	58_VSP5_13x12 BK23	Scale
All roof area	126.1 m2	All terrace	35.0 m2	2023-12-07 15:40:23	Drawing name	FACADE AG



All interior area	88.1 m2	Profile	58x135mm	Project	58_VSP5_13x12 BK23	Scale
All roof area	126.1 m2	All terrace	35.0 m2	2023-12-07 15:40:24	Drawing name	FACADE 51

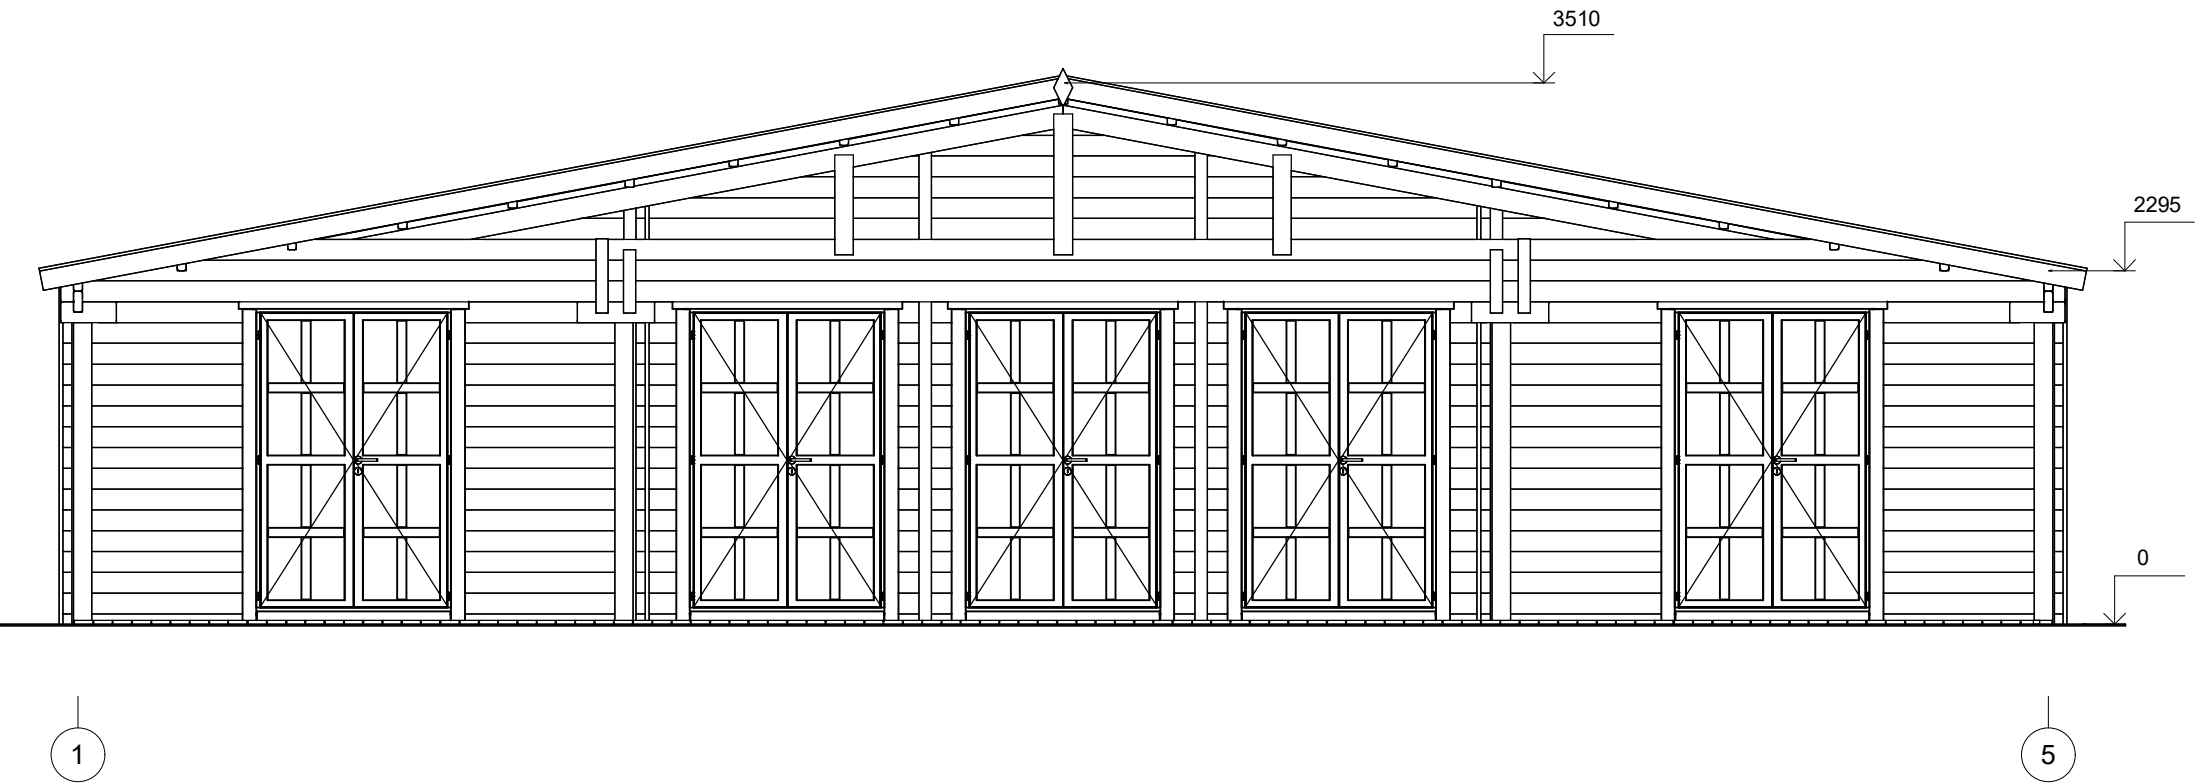

All interior area	88.1 m2	Profile	58x135mm	Project	58_VSP5_13x12 BK23	Scale
All roof area	126.1 m2	All terrace	35.0 m2	2023-12-07 15:40:24	Drawing name	FACADE 15
						1 : 50

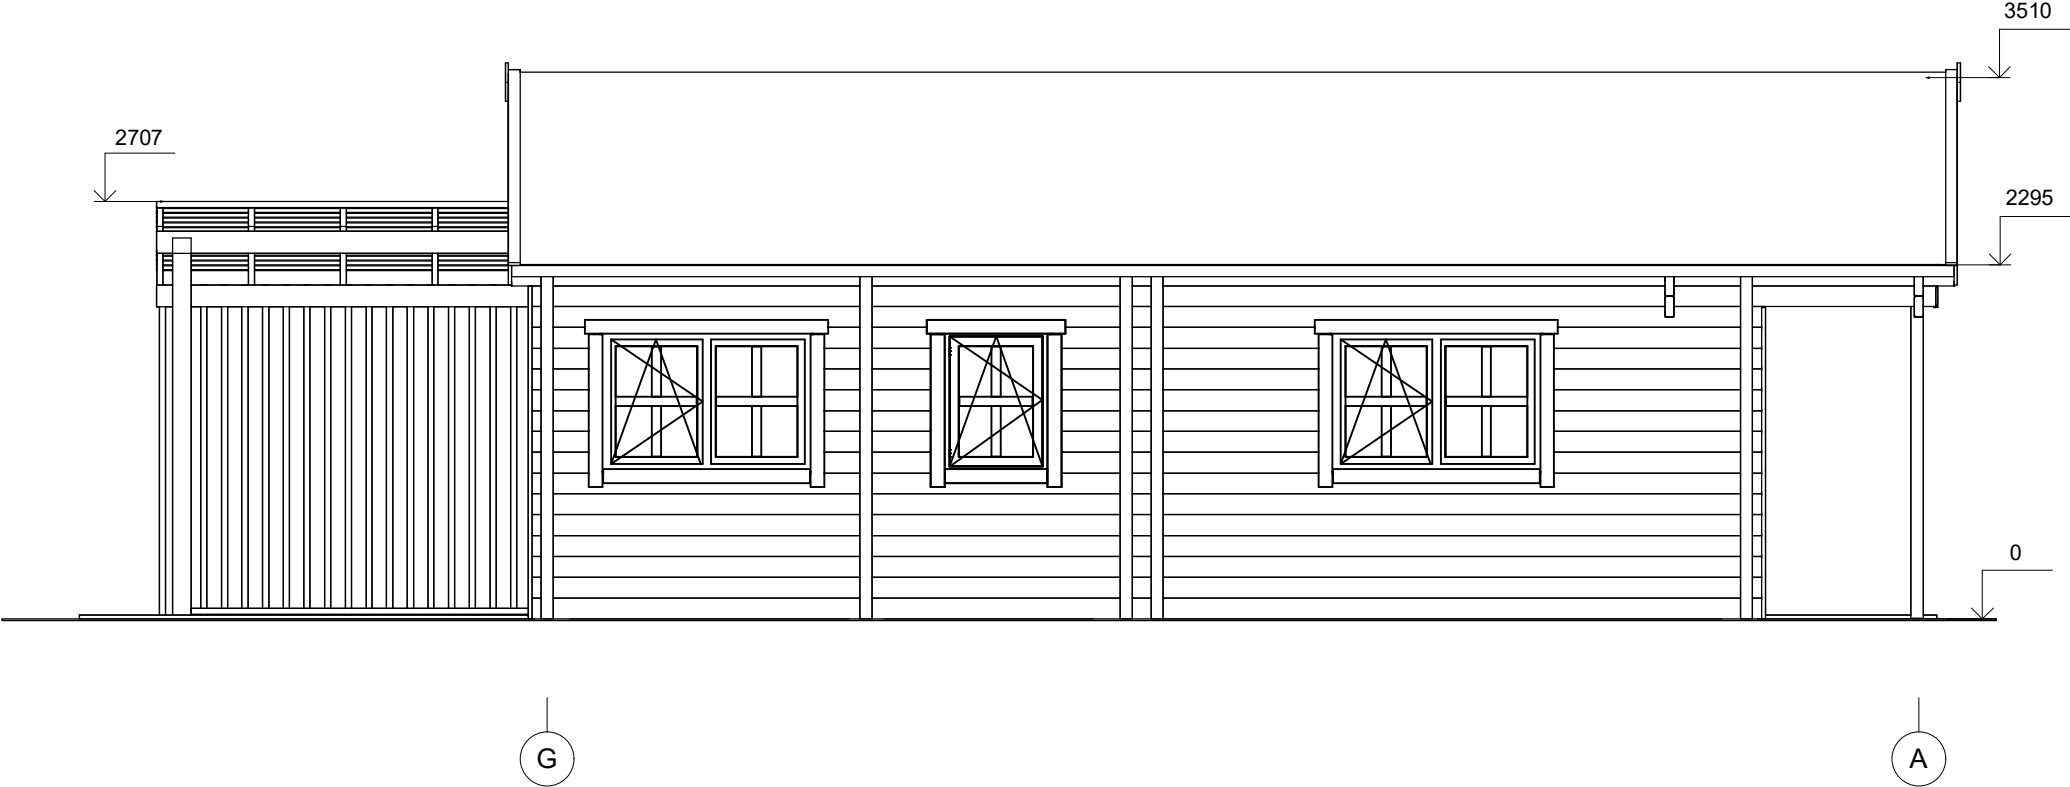

All interior area	88.1 m2	Profile	58x135mm	Project	58_VSP5_13x12 BK23	Scale
All roof area	126.1 m2	All terrace	35.0 m2	2023-12-07 15:40:25	Drawing name	FACADE GA