



**Dom letniskowy całoroczny
BANINO V3_A1
8,1 x 8,2 m, 218 mm z izolacją,
Pełny zestaw PREMIUM THERMO
system ociepleń zgodny z WT
2021 + stolarka 3 szybowe PVC
+ malowana elewacja**

Produkt #V3_A1_THERMO_8,1x8,2_S100

148880.00 zł

<https://domkiekoarchitektura.pl/dom-letniskowy-caloroczny-banino-v3-a1>



Opis	WARTOŚĆ
Grubość ścian	218 mm
Wymiary ścian (szerokość x długość)	8,25 x 8,13 m
Wysokość ścian	3075 mm
Wysokość do kalenicy	4612 mm
Powierzchnia podłogi	50,5 m ²
Powierzchnia dachu	62,5 m ²
Kąt nachylenia dachu	20 ° odpowiada 36,4%
Obliczone obciążenie konstrukcji dachu	250 kg/m ²
Okna	PVC / stronę otwarcia sprawdź według rysunków projektu
Drzwi	PVC / stronę otwarcia sprawdź według rysunków projektu
Zastosowane szkło	Trzyszybowe
Wypust dachowy	Sprawdź według rysunków projektu
Powierzchnia zewnętrzna (ściany)	135 m ²
Powierzchnia wewnętrzna (ściany)	185 m ²
Poziom wilgotności drewna	~ 18 %

Wymiary i waga opakowania

H 1160 x B 1200 x L 5000 mm = 1300 kg

H 1160 x B 1200 x L 5000 mm = 1300 kg

H 1160 x B 1200 x L 5000 mm = 1300 kg

H 1160 x B 1200 x L 5000 mm = 1300 kg

H 1160 x B 1200 x L 5000 mm = 1300 kg

PREMIUM THERMO_S100_A1_C

- Hydroizolacja na fundament pod podwaliny. Podwaliny fundamentów płaskich
- Podłoga: WT2021 zestaw izolacji 100 mm płyty termoizolacyjne XPS + płyty OSB + podłogą winylową
- Grubość ściany: 218 mm WT2021. Ściany elewacyjne malowane — pionowe panele w technologii szkieletu drewnianego z izolacją 100 mm wełna + 40 mm płyty termoizolacyjne PIR i wykończeniem wewnętrznym (jest opcja niemalowana boazeria lub opcja płyta gipsowo-kartonowa z podwójną okładziną);
- Ściany działowe wypełnione 100 mm wełną i wykończeniem wewnętrznym (jest opcja niemalowana boazeria lub opcja płyta gipsowo-kartonowa z podwójną okładziną);
- Schody lub drabina na antresolę lub piętro do sprawdzenia zgodnie z rysunkami projektu i specyfikacjami technicznymi;
- Podłoga piętra (do sprawdzenia zgodnie z rysunkami projektu) z litego drewna grubości ok 18 mm z pióro wpustem, niemalowane;
- Dach: WT2021 zestaw izolacji dachu 250 mm wełna + 30 mm płyty termoizolacyjne XPS + wykończeniem sufitu (jest opcja niemalowana boazeria lub opcja płyta gipsowo-kartonowa z podwójną okładziną);
- Zestaw elementów wykończeniowych i elementów montażowych ;
- Materiały uszczelniające: taśma do uszczelniania drzwi, okien oraz narożników od wewnątrz; silikon do narożników na zewnątrz oraz uszczelniania ścian
- Zestaw okien i drzwi PVC (kolor biały) trzyszybowe, drzwi wewnętrzne całkowicie drewniane. Stronę otwarcia drzwi i okien prosimy sprawdzić według rysunków projektu ;
- Podwójna uszczelka gumowa do dodatkowej ochrony okien i drzwi przed deszczem, wiatrem oraz zestaw zamków i klamek. Próg metalowy do drzwi wejściowych;
- Zestaw do montażu tarasu z desek grubości ok 18 mm do sprawdzenia zgodnie z rysunkami projektu i specyfikacjami technicznymi;

Tel.: +48 856 723 031


Kontakt mailowy: sklep@domkiekoarchitektura.pl
www.domkiekoarchitektura.pl



All interior area	50.5 m2	Profile	S100_A1	Project	V3_A1_PLUS_8.1x8.2_S100	Scale
All roof area	62.5 m2	All terrace	-	4/22/2024 11:17:55 AM	Drawing name 3D VISUALIZATION	




All interior area	50.5 m2	Profile	S100_A1	Project	V3_A1_PLUS_8.1x8.2_S100	Scale
All roof area	62.5 m2	All terrace	-	4/22/2024 11:17:56 AM	Drawing name 3D VISUALIZATION	

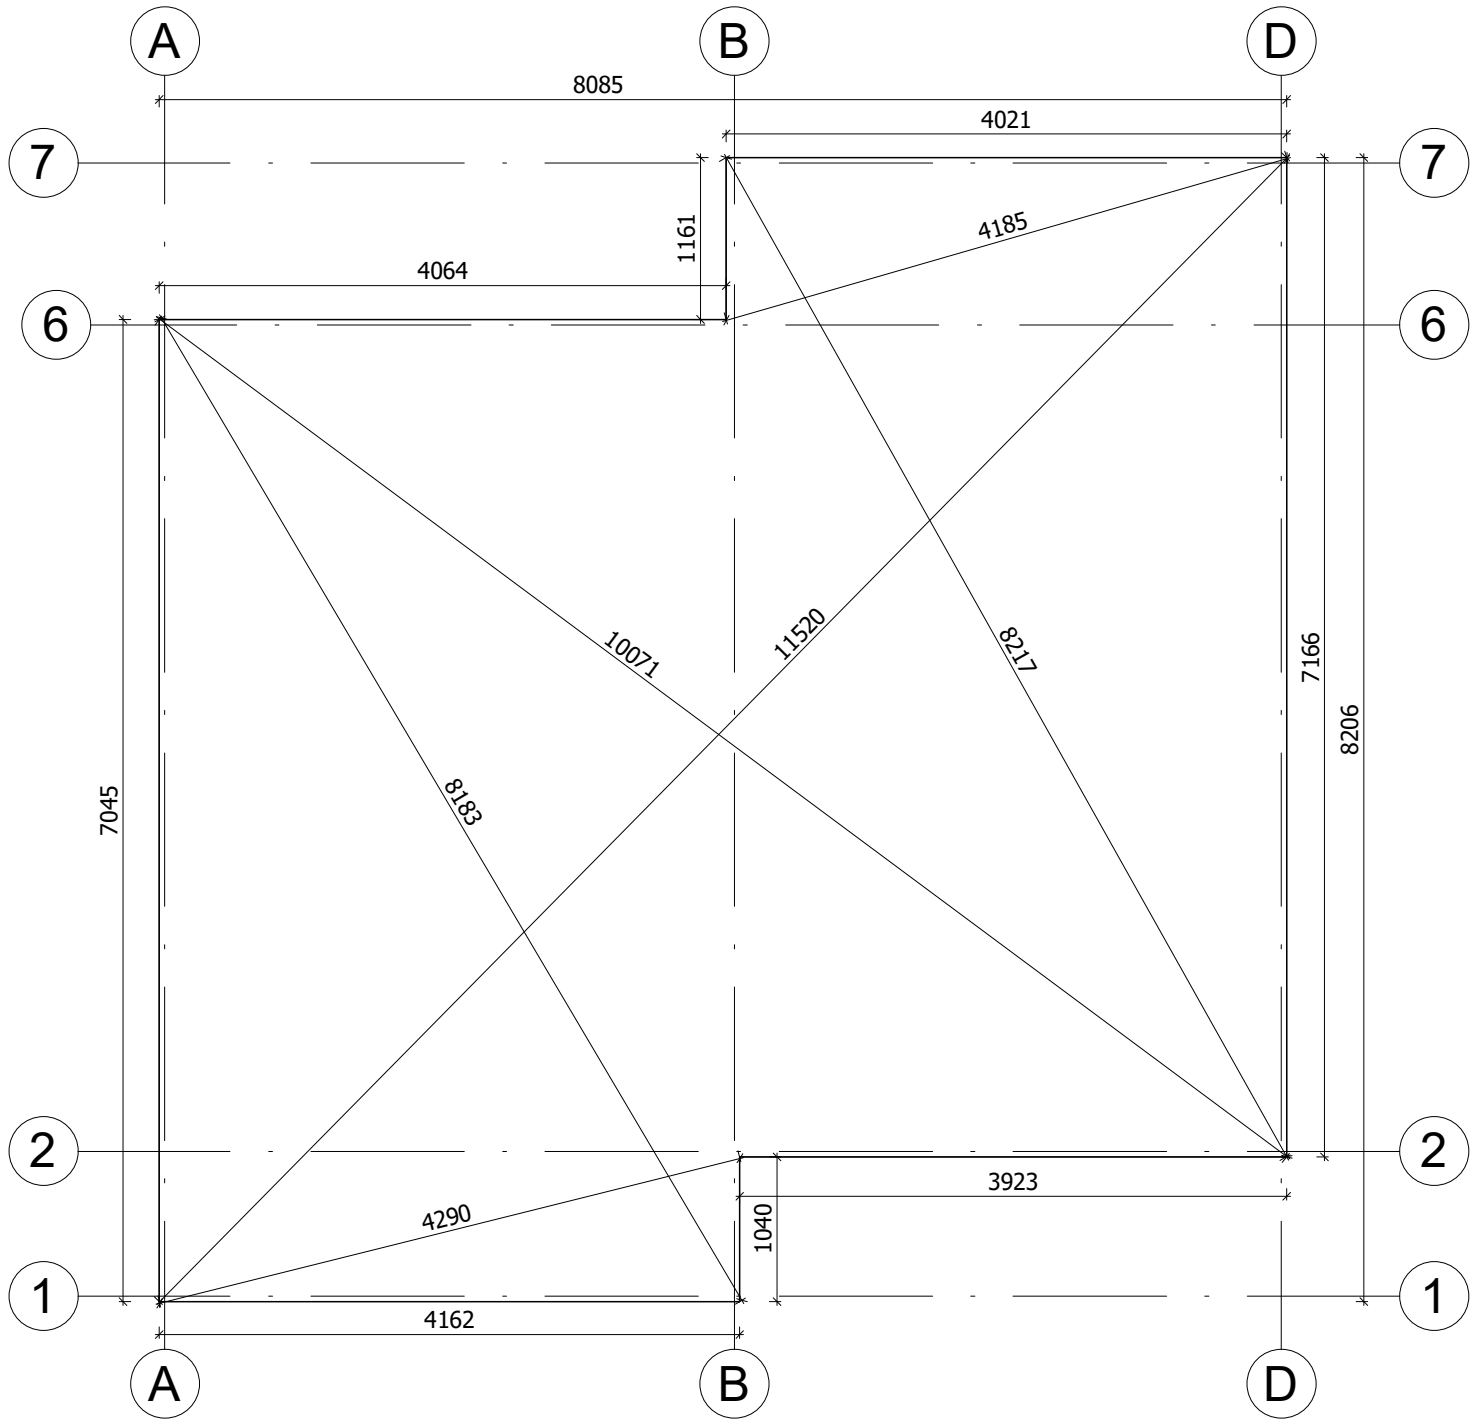


Fundament należy wykonać zgodnie z wymiarami planu, aby zapobiec wszelkim wewnętrznym zaburzeniom w konstrukcji (infiltracja wody, odkształcenie konstrukcji itp.) Nasze projekty muszą być montowane na fundamencie o maksymalnym nachyleniu 10mm na 10m.


All interior area	50.5 m2	Profile	S100_A1	Project	V3_A1_PLUS_8.1x8.2_S100	Scale	
All roof area	62.5 m2	All terrace	-	4/22/2024 11:55:47 AM	Drawing name	BASE SIZE 1	1 : 55

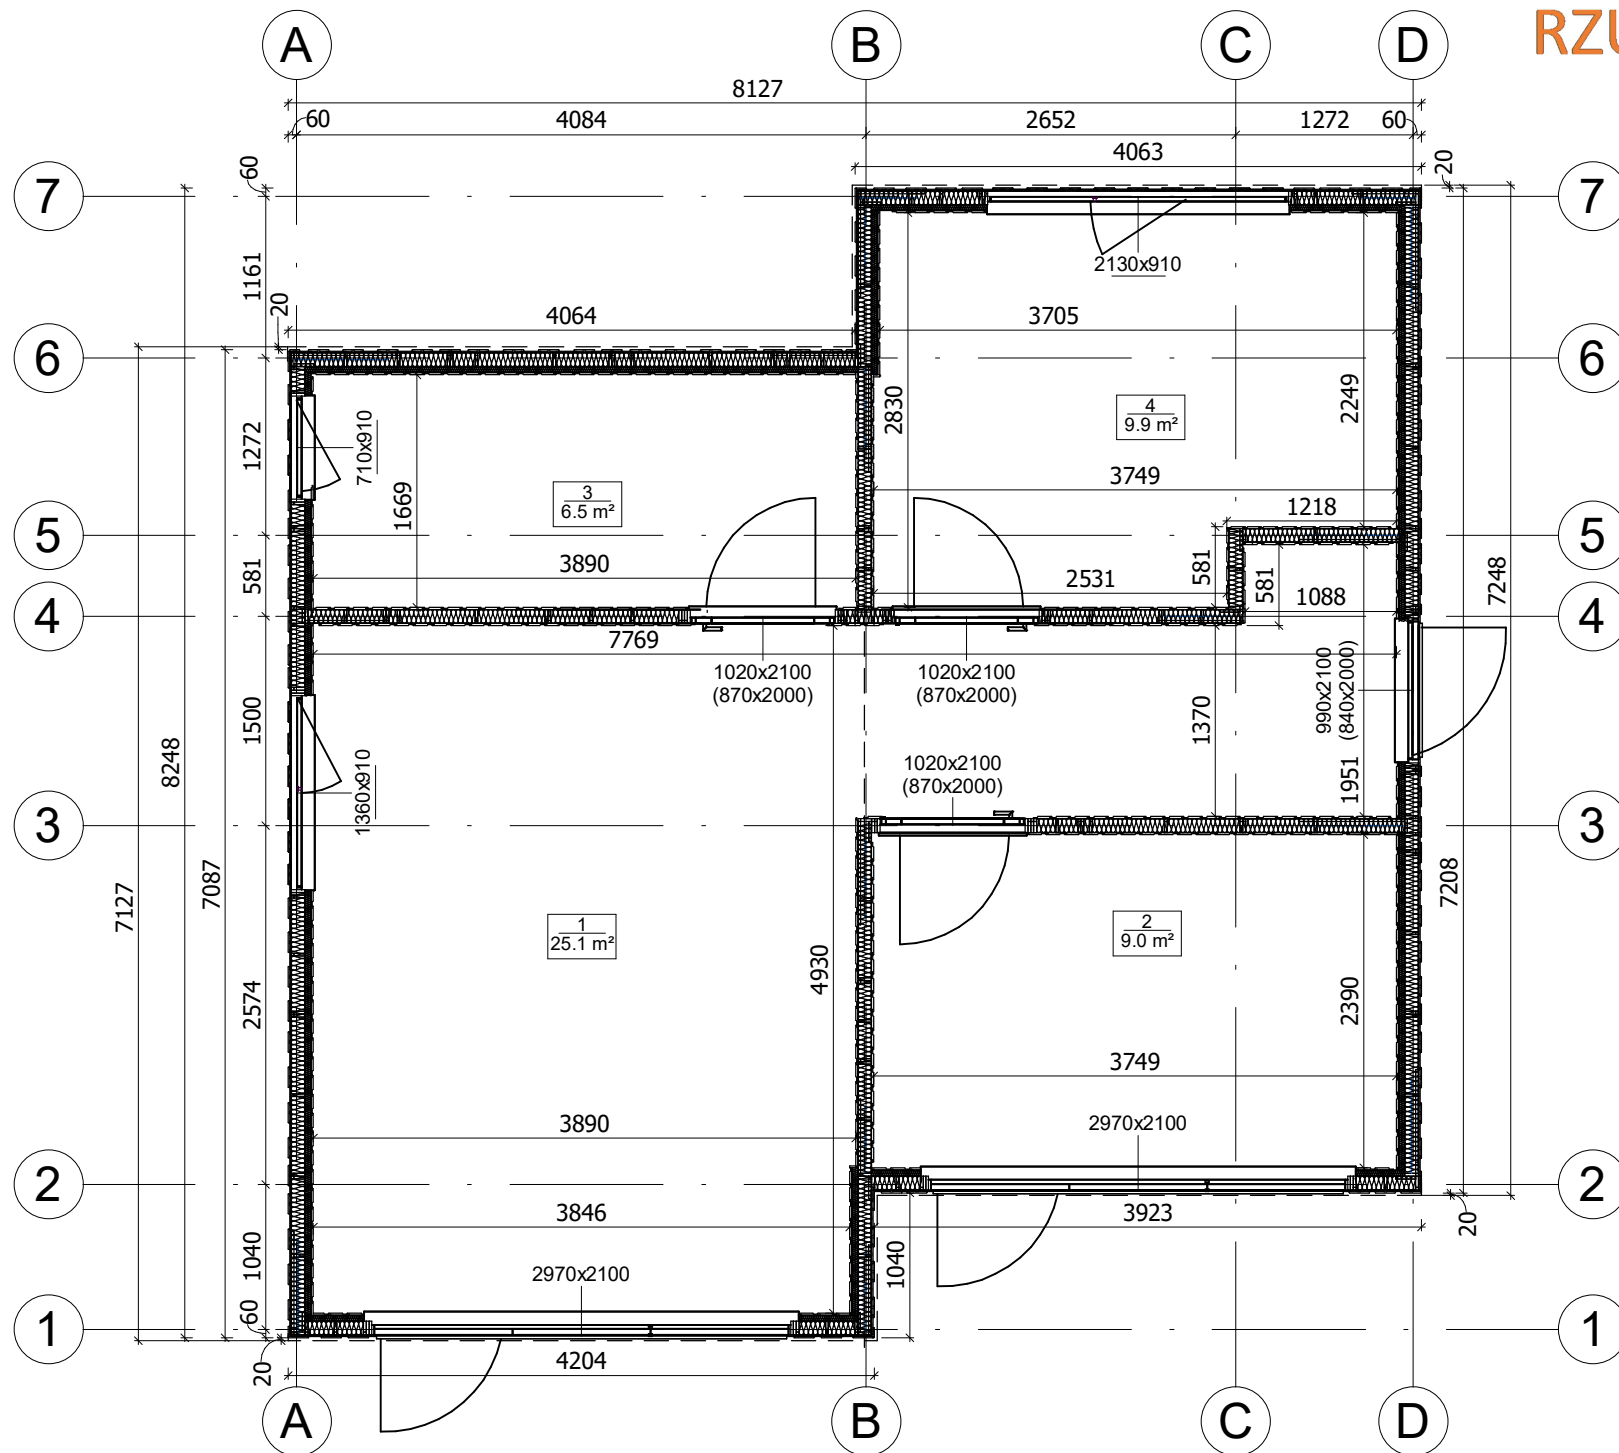


All interior area	50.5 m2	Profile	S100_A1	Project	V3_A1_PLUS_8.1x8.2_S100	Scale	
All roof area	62.5 m2	All terrace	-	4/22/2024 9:16:35 AM	Drawing name	1 FLOOR PLAN	1 : 55

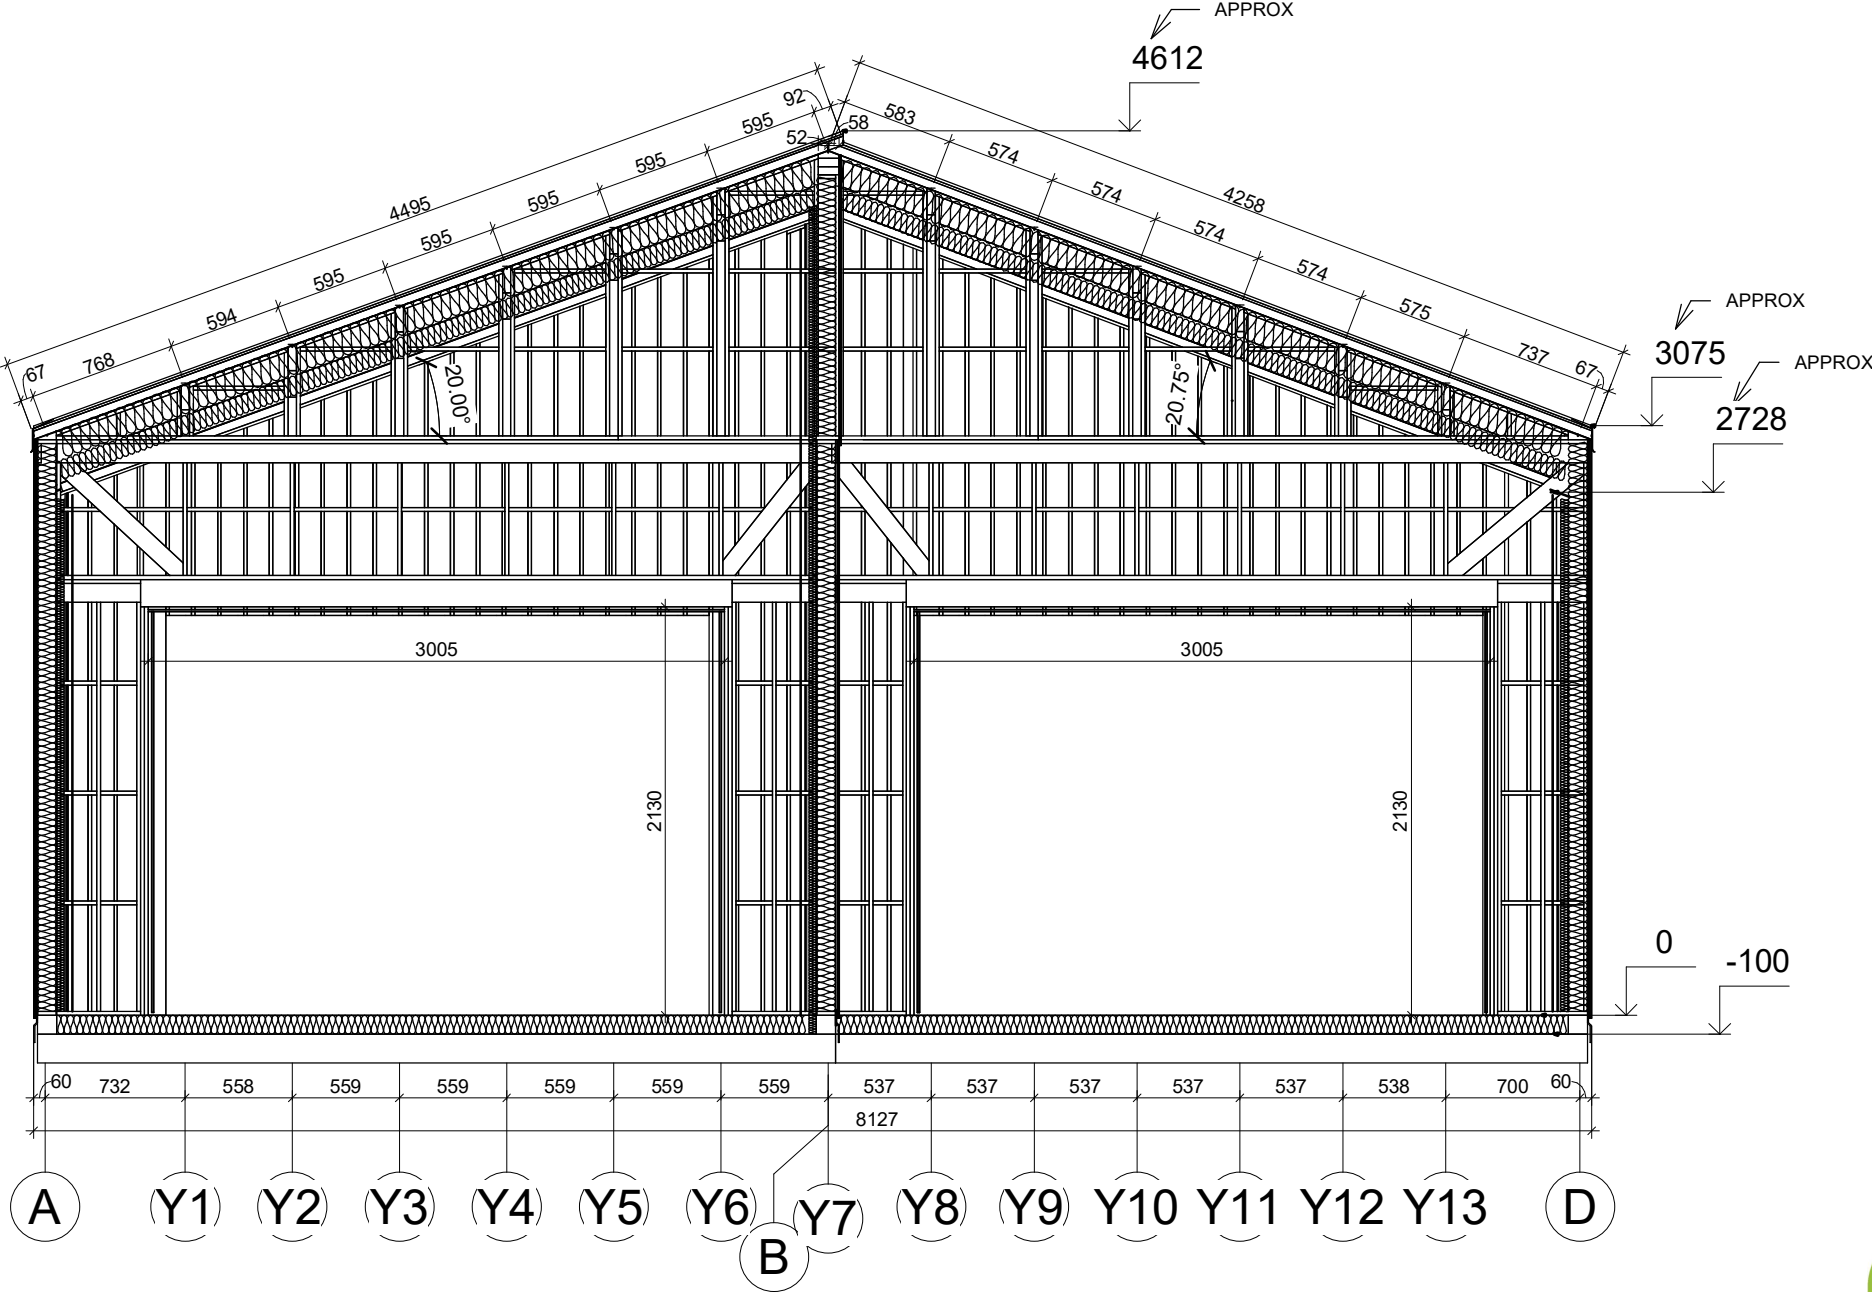


All interior area	50.5 m2	Profile	S100_A1	Project	V3_A1_PLUS_8.1x8.2_S100	Scale
All roof area	62.5 m2	All terrace	-	4/22/2024 3:44:14 PM	Drawing name VERTICAL SECTION 1-AB / 2-BD	1 : 40

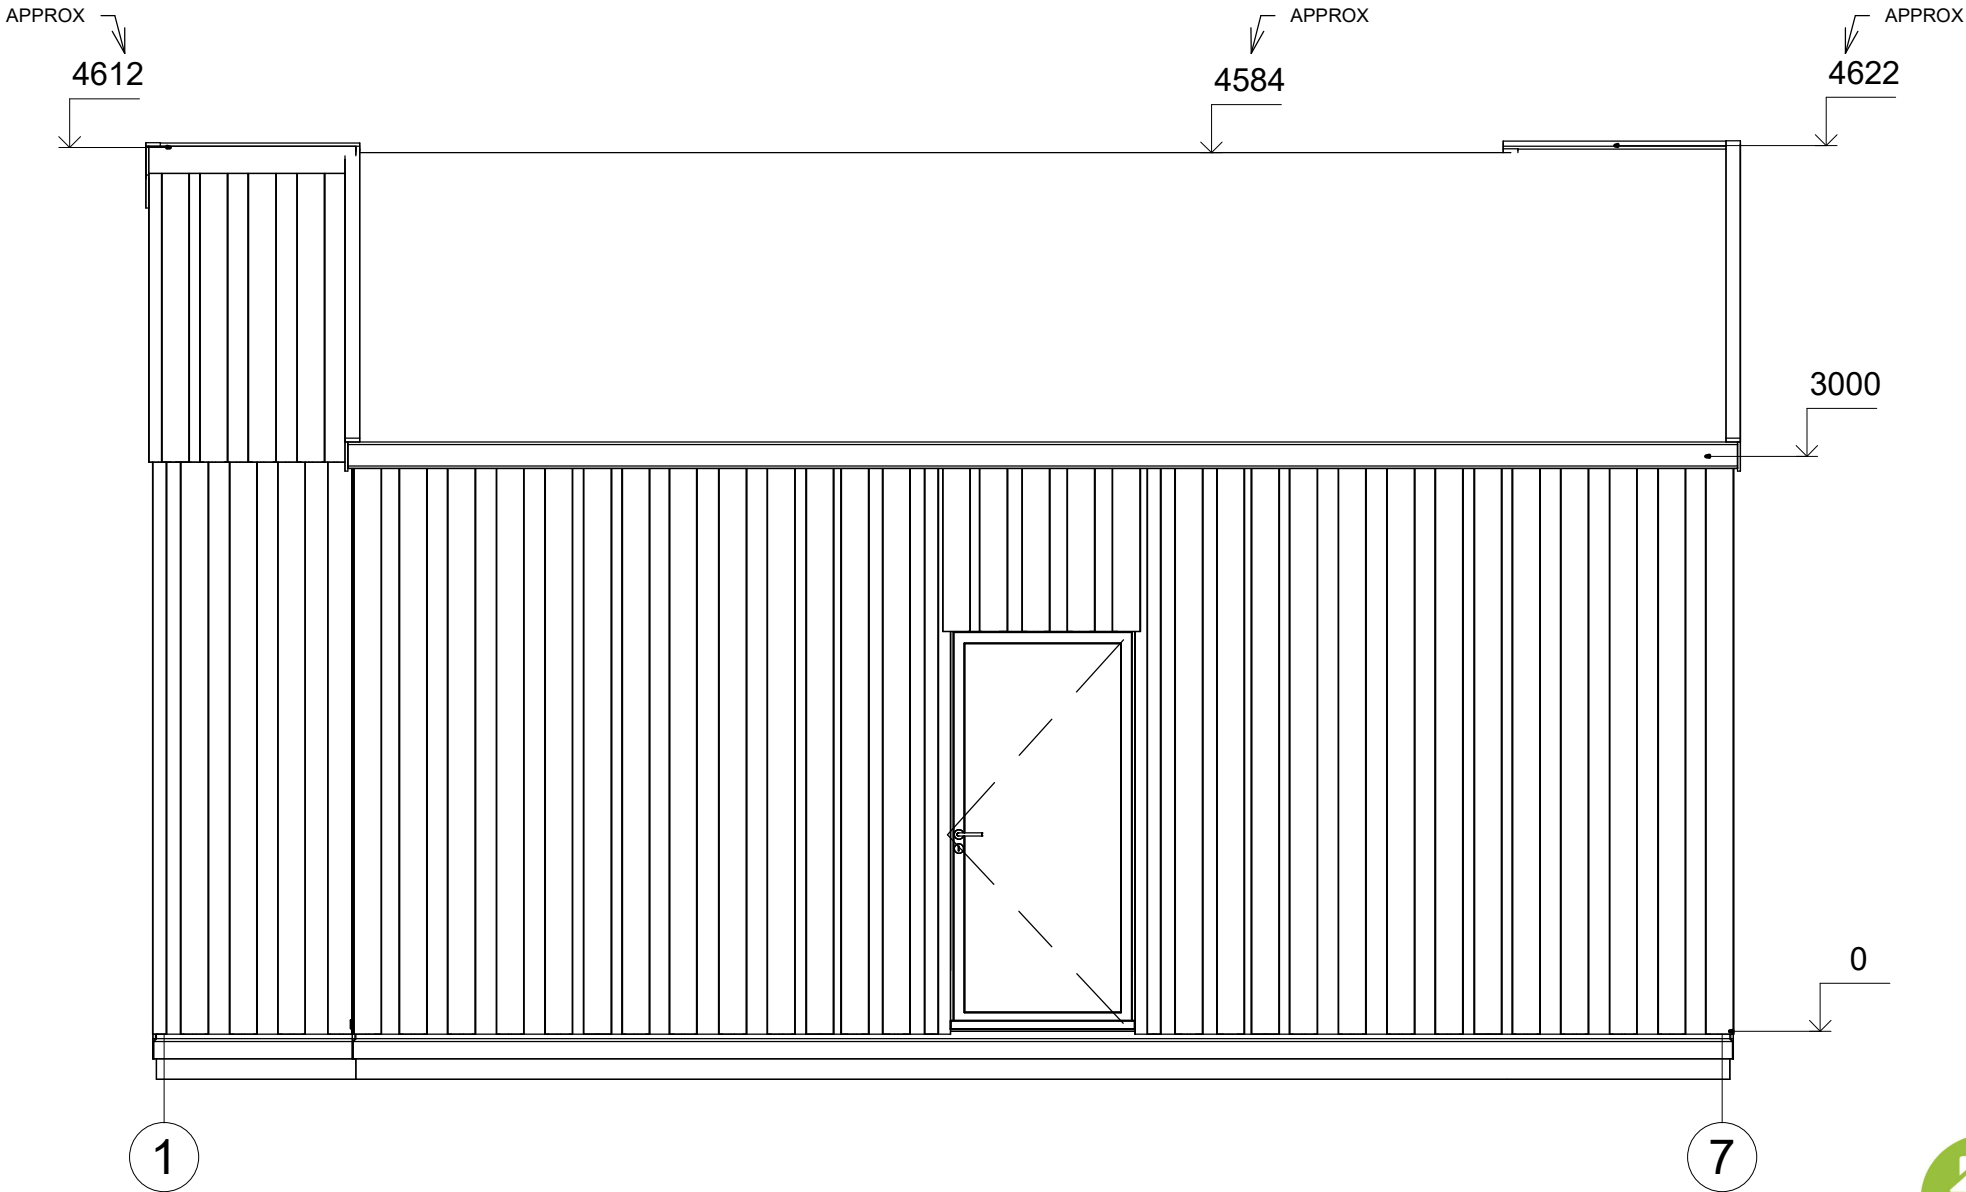


All interior area	50.5 m2	Profile	S100_A1	Project	V3_A1_PLUS_8.1x8.2_S100	Scale
All roof area	62.5 m2	All terrace	-	4/22/2024 1:09:19 PM	Drawing name	FACADE 17
						1 : 40

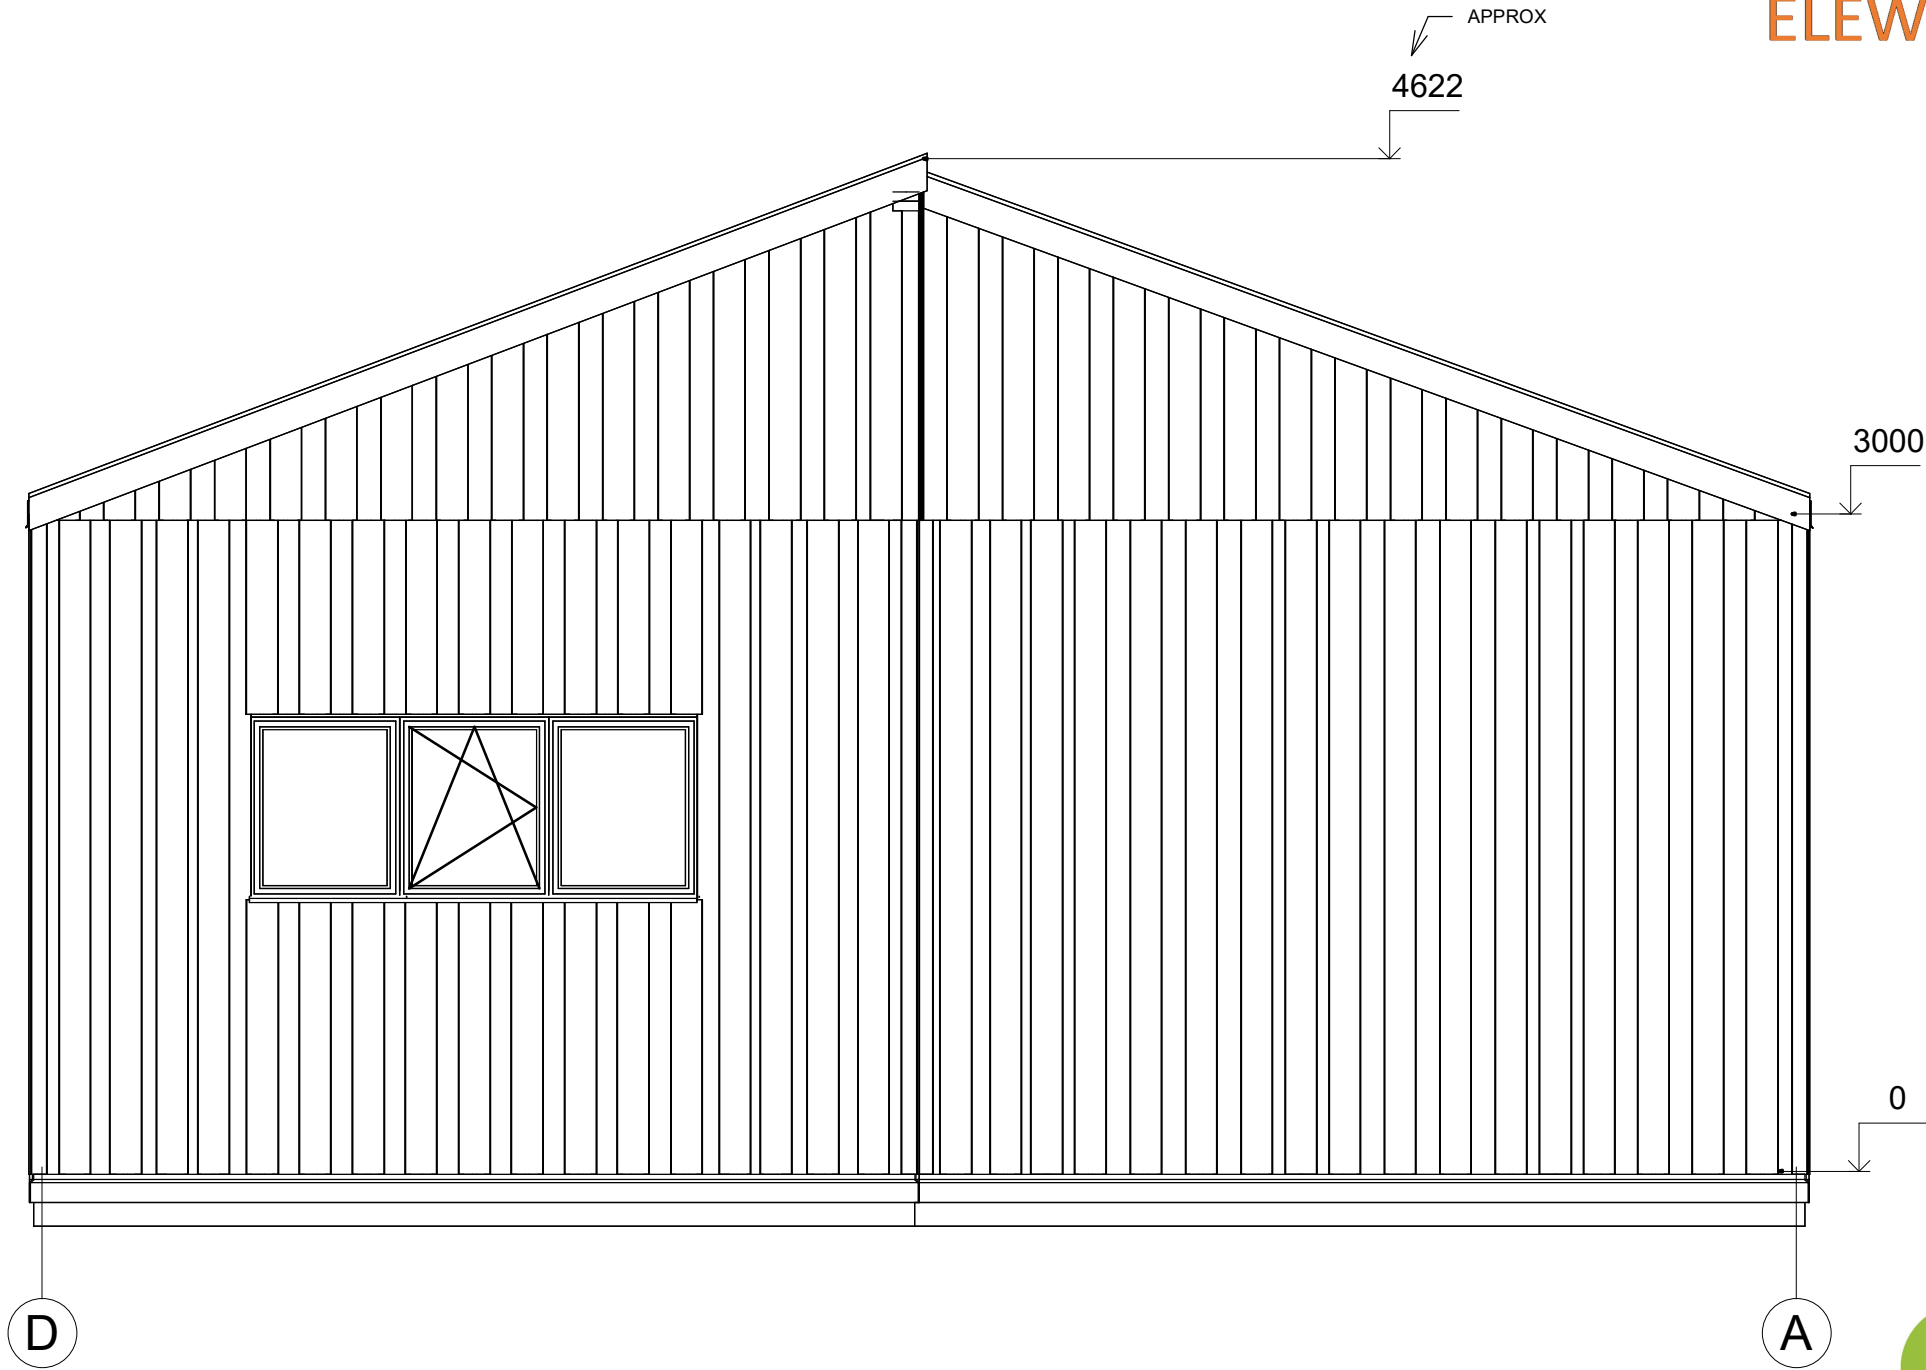

All interior area	50.5 m2	Profile	S100_A1	Project	V3_A1_PLUS_8.1x8.2_S100	Scale
All roof area	62.5 m2	All terrace	-	4/22/2024 1:09:20 PM	Drawing name	FACADE DA
						1 : 35

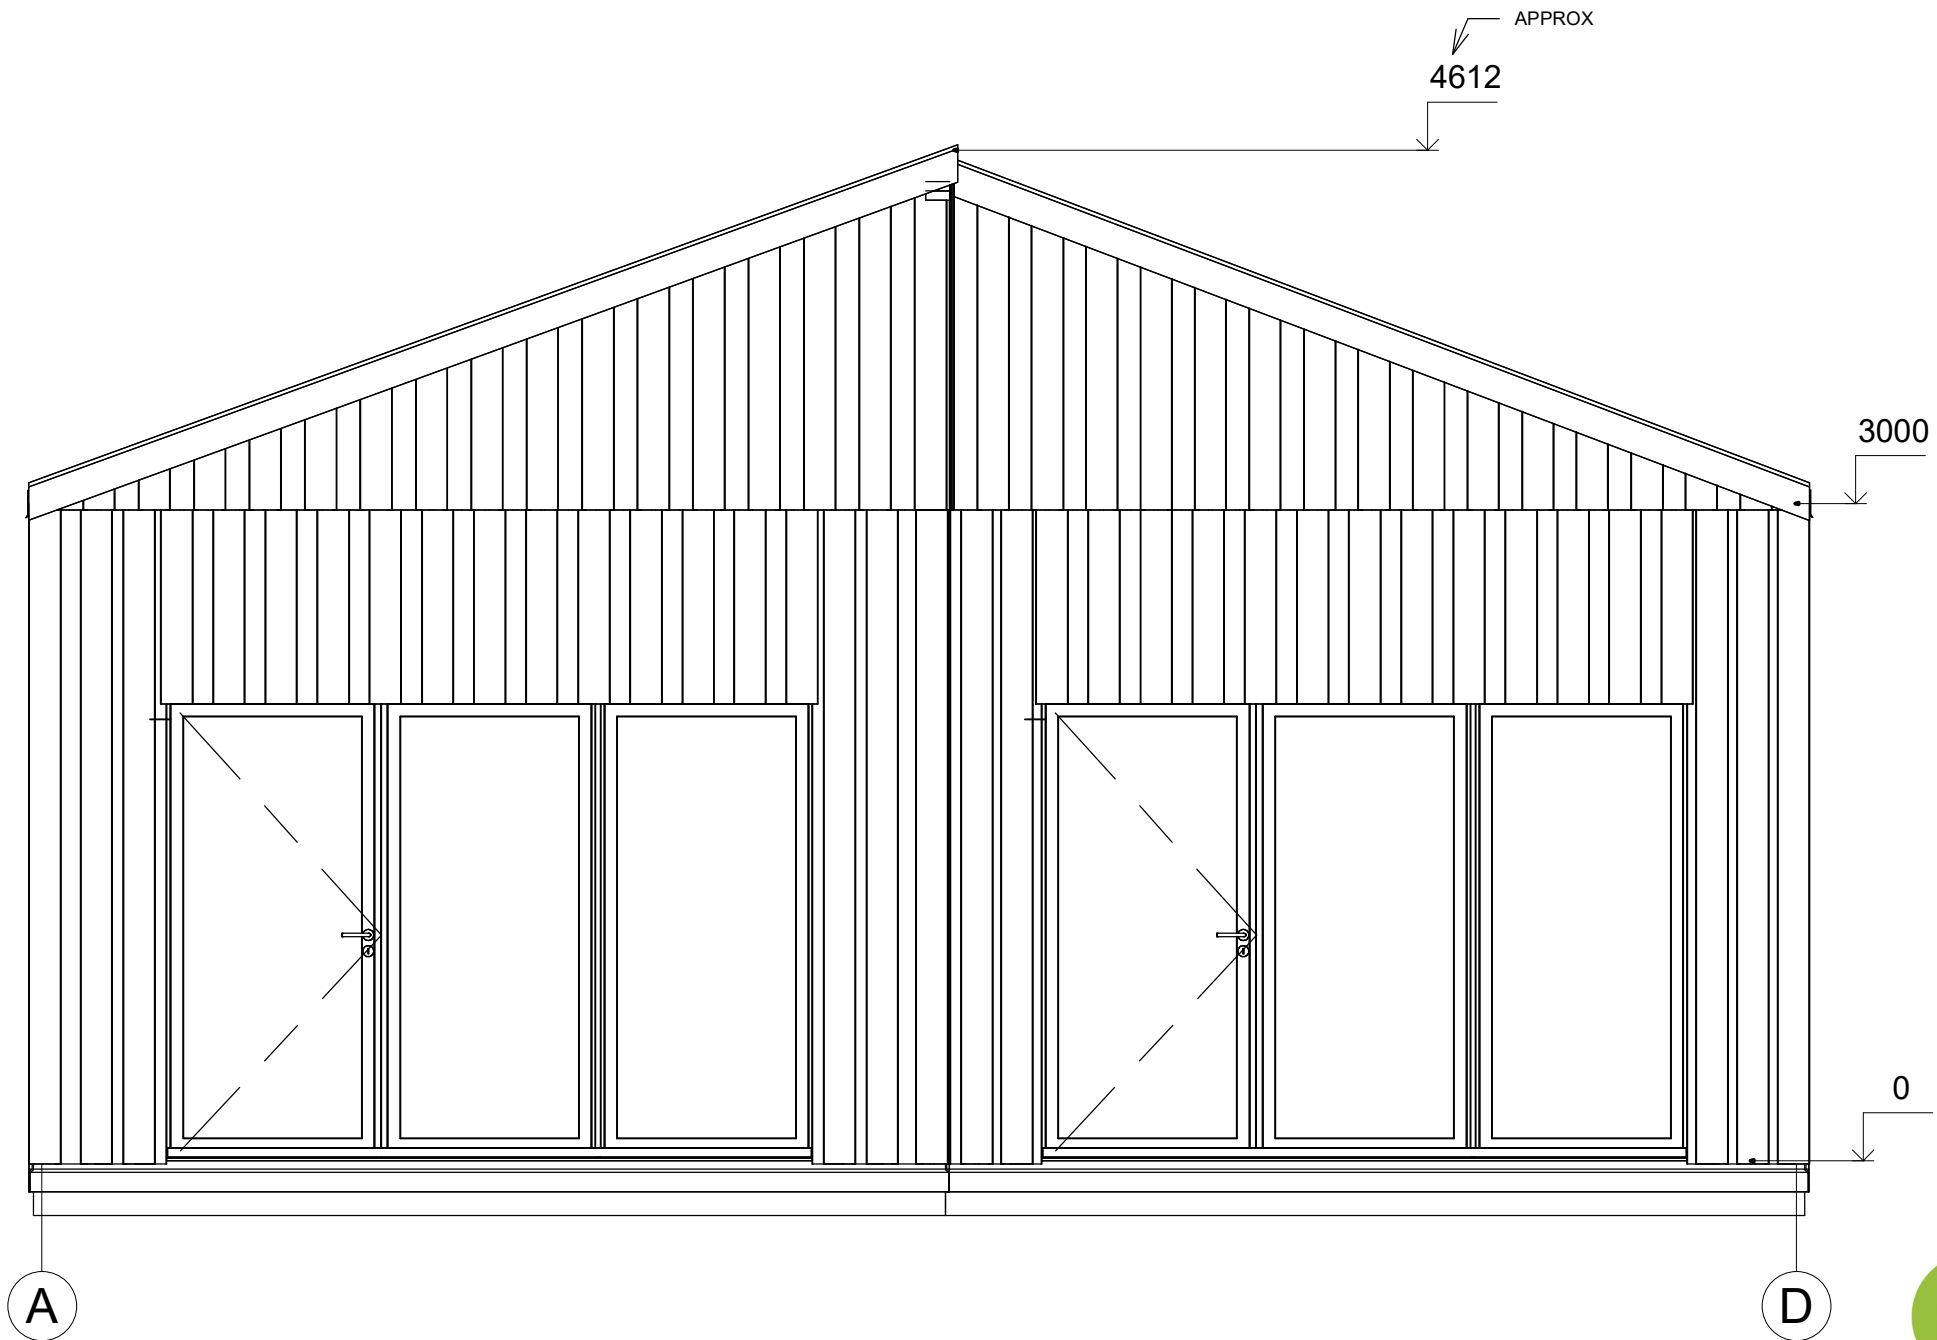

All interior area	50.5 m2	Profile	S100_A1	Project	V3_A1_PLUS_8.1x8.2_S100	Scale
All roof area	62.5 m2	All terrace	-	4/22/2024 1:09:20 PM	Drawing name	FACADE AD
						1 : 35

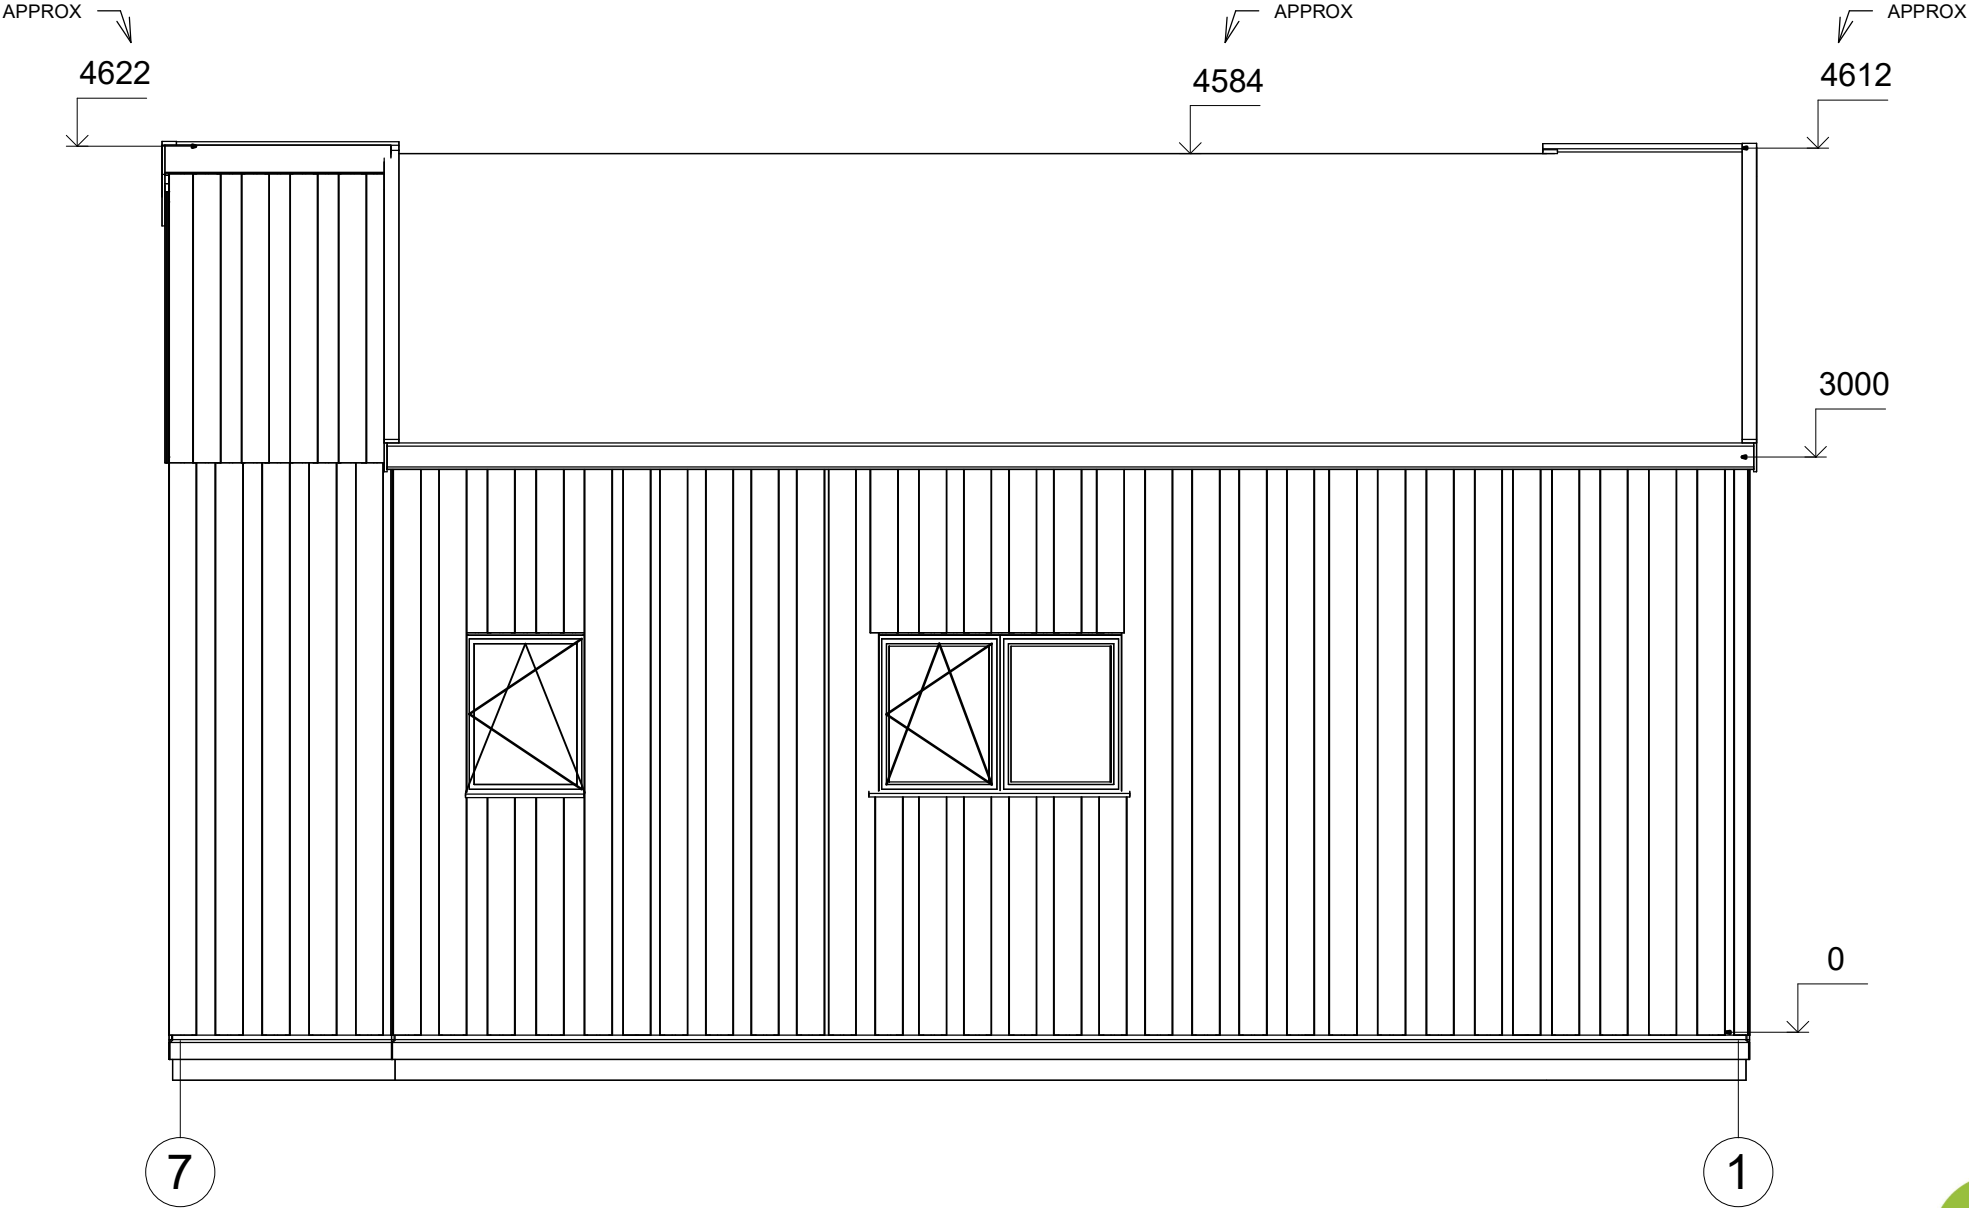

All interior area	50.5 m2	Profile	S100_A1	Project	V3_A1_PLUS_8.1x8.2_S100	Scale
All roof area	62.5 m2	All terrace	-	4/22/2024 1:09:20 PM	Drawing name	FACADE 71
						1 : 40