



Garaż drewniany NAROL GS4.1
6 x 6 m, 44 mm, Pełny zestaw
PREMIUM

Produkt #GS4.1_6x6_44

25810.00 zł

28900.00-zł / Zaoszczędzisz : 3090.00 zł

Najniższa cena w ciągu ostatnich 30 dni **28900.00 zł**

Cena obowiązuje przez 15 dni

<https://domkiekoarchitektura.pl/garaz-drewniany-narol-gs4-1>



Opis	WARTOŚĆ
Grubość ścian	44 mm
Wymiary ścian (szerokość x długość)	6 x 6 m
Wysokość ścian	2160 mm
Wysokość do kalenicy	2700 mm
Powierzchnia podłogi	22,1 m ²
Powierzchnia dachu	37,9 m ²
Kąt nachylenia dachu	11 ° odpowiada 20 %
Obliczone obciążenie konstrukcji dachu	150 kg/m ²
Okna	Szt. / stronę otwarcia sprawdź według rysunków projektu
Drzwi	Szt. / stronę otwarcia sprawdź według rysunków projektu
Bramy garażowe	Szt. / stronę otwarcia sprawdź według rysunków projektu
Zastosowane szkło	Podwójne zespolone
Wypust dachowy	Sprawdź według rysunków projektu
Powierzchnia zewnętrzna (ściany)	61,9 m ²
Powierzchnia wewnętrzna (ściany)	71,8 m ²
Poziom wilgotności drewna	~ 18 %

Wymiary i waga opakowania

H 520 x B 1200 x L 6000 mm = 1080 kg

H 600 x B 1200 x L 6000 mm = 1080 kg

Zestaw produktu

GS


- Hydroizolacja na fundament pod podwaliny
- Podwaliny fundamentów płaskich
- Zestaw profilowanych balików ścian:

Balik 44 mm z podwójnym piórem wpust

- Deska dachowa grubości ok 18 mm z pióro wpustem
- Zestaw elementów wykończeniowych z drewna: deska czołowa dachu, dekoracja dachu, deska czołowa wiezby dachowej oraz listwa przysufitowa
- Papa bitumiczna na pokrycie dachowe w rolkach, przybijana
- Zestaw elementów montażowych
- Próg metalowy do drzwi wejściowych
- Zestaw okien i drzwi z pojedynczą szybą, drzwi wewnętrzne całkowicie drewniane. Stronę otwarcia drzwi i okien prosimy sprawdzić według rysunków projektu
- Uszczelka gumowa dla dodatkowej ochrony okien i drzwi przed deszczem i wiatrem oraz zestaw zamków i klamek
- Drewniane bramy garażowe - prosimy sprawdzić według rysunków projektu


Tel.: +48 856 723 031

Kontakt mailowy: sklep@domkieoarchitektura.pl
www.domkieoarchitektura.pl

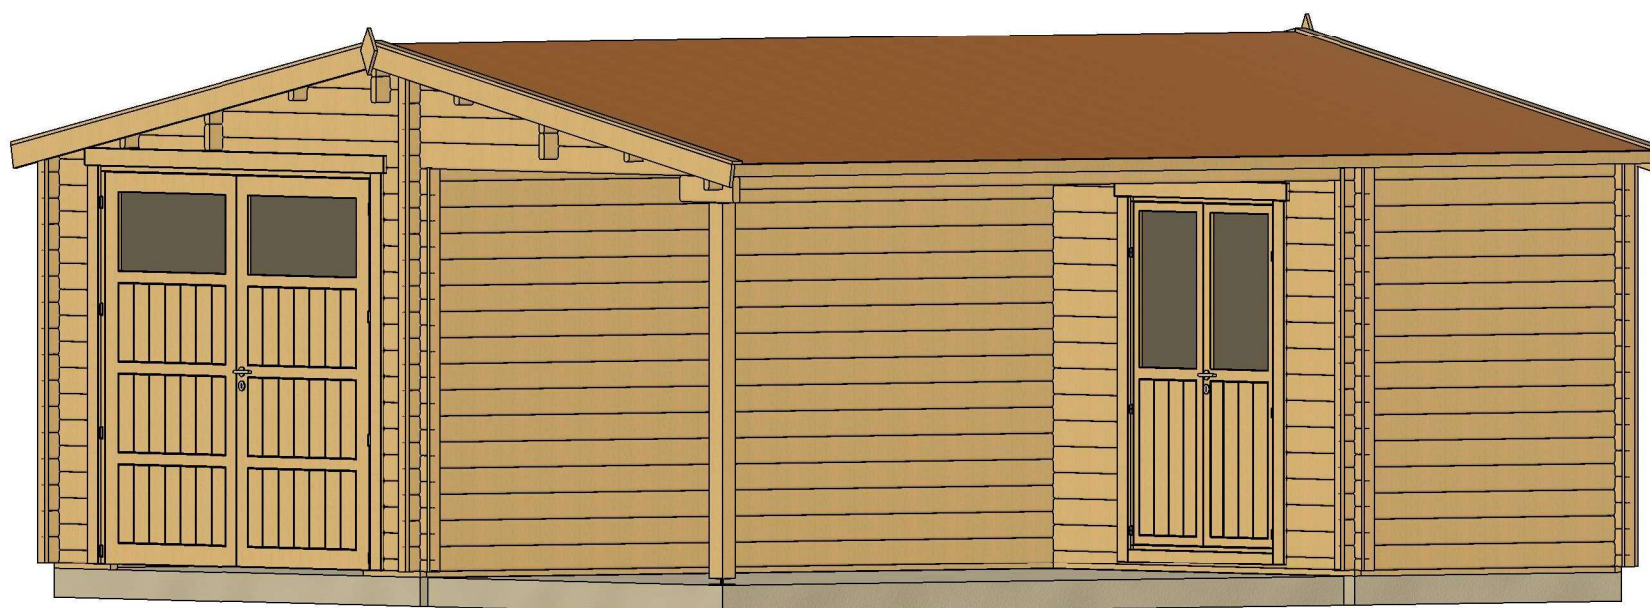


All interior area	22.0 m ²	Profile	44x135mm	Project	44_GS4.1_6x6 BK23	Scale
All roof area	37.9m ²	All terrace	-	2023-09-01 15:59:41	Drawing name	3D VISUALIZATION

3D WIZUALIZACJA

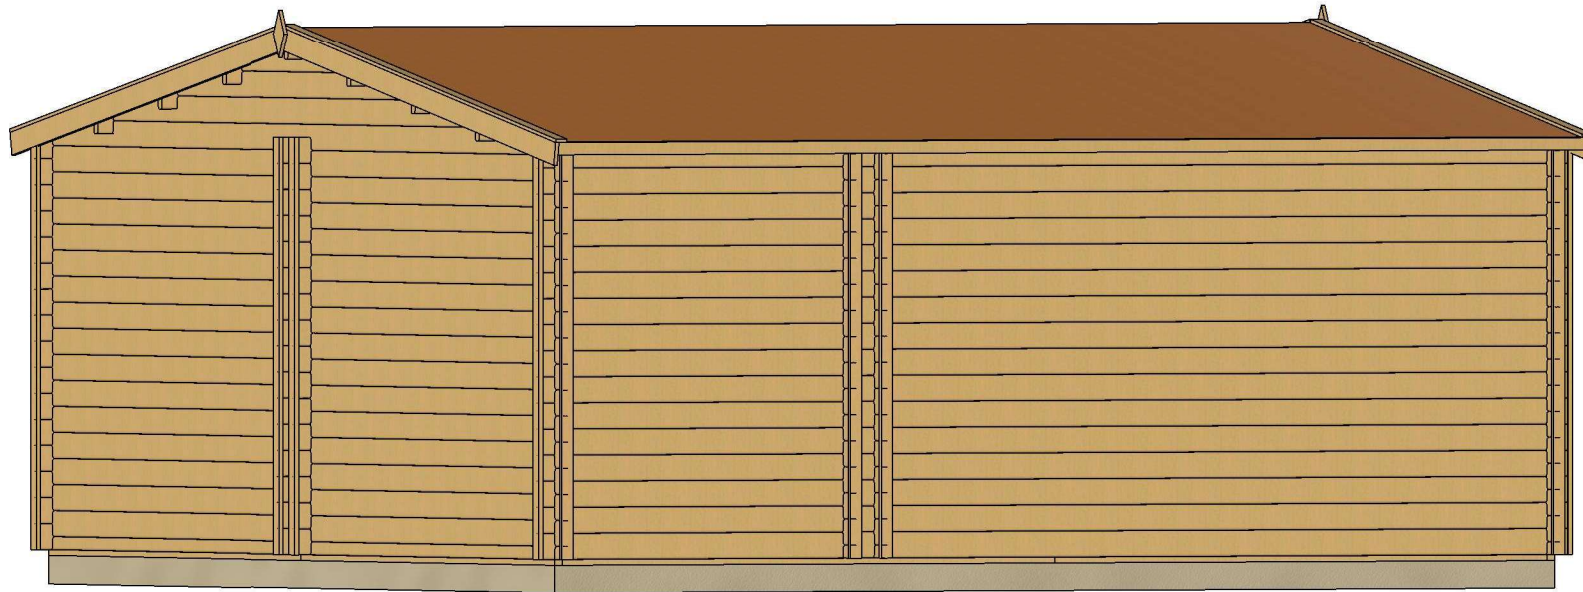

All interior area	22.0 m2	Profile	44x135mm	Project	44_GS4.1_6x6 BK23	Scale
All roof area	37.9m2	All terrace	-	2023-09-01 15:59:42	Drawing name	3D VISUALIZATION 2


PLAN FUNDAMENTU

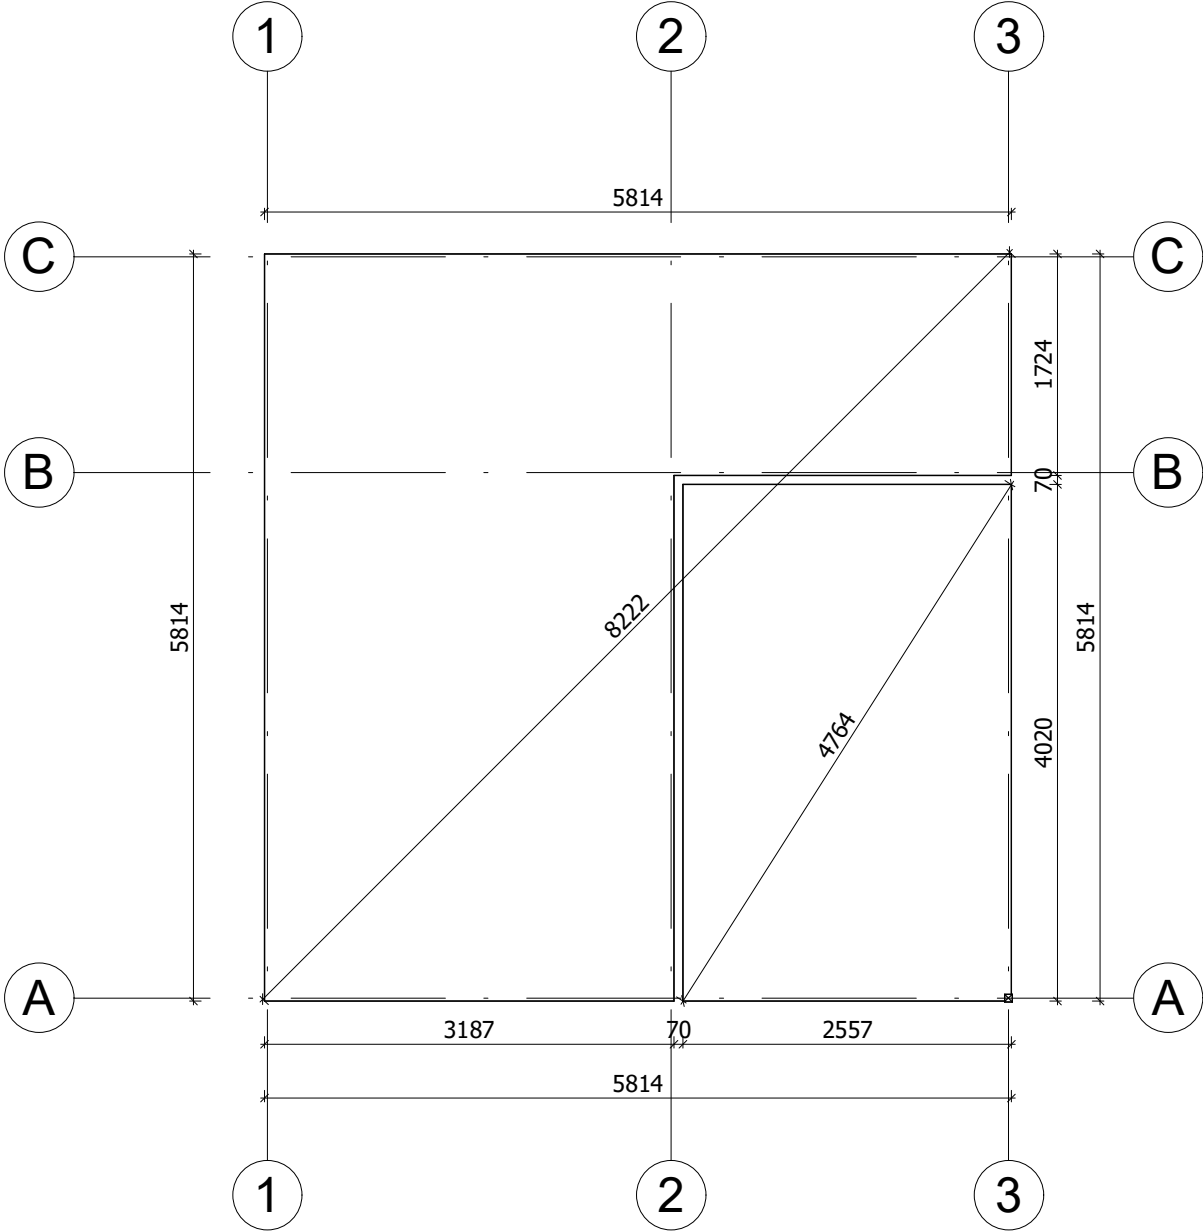

Fundament należy wykonać zgodnie z wymiarami planu, aby zapobiec wszelkim wewnętrznym zaburzeniom w konstrukcji (infiltracja wody, odkształcenie konstrukcji itp.) Nasze projekty muszą być montowane na fundamencie o maksymalnym nachyleniu 10mm na 10m.


All interior area	22.0 m ²	Profile	44x135mm	Project	44_GS4.1_6x6 BK23	Scale
All roof area	37.9m ²	All terrace	-	2023-08-28 15:34:40	Drawing name	BASE SIZE
						1 : 60

RZUT PLANU

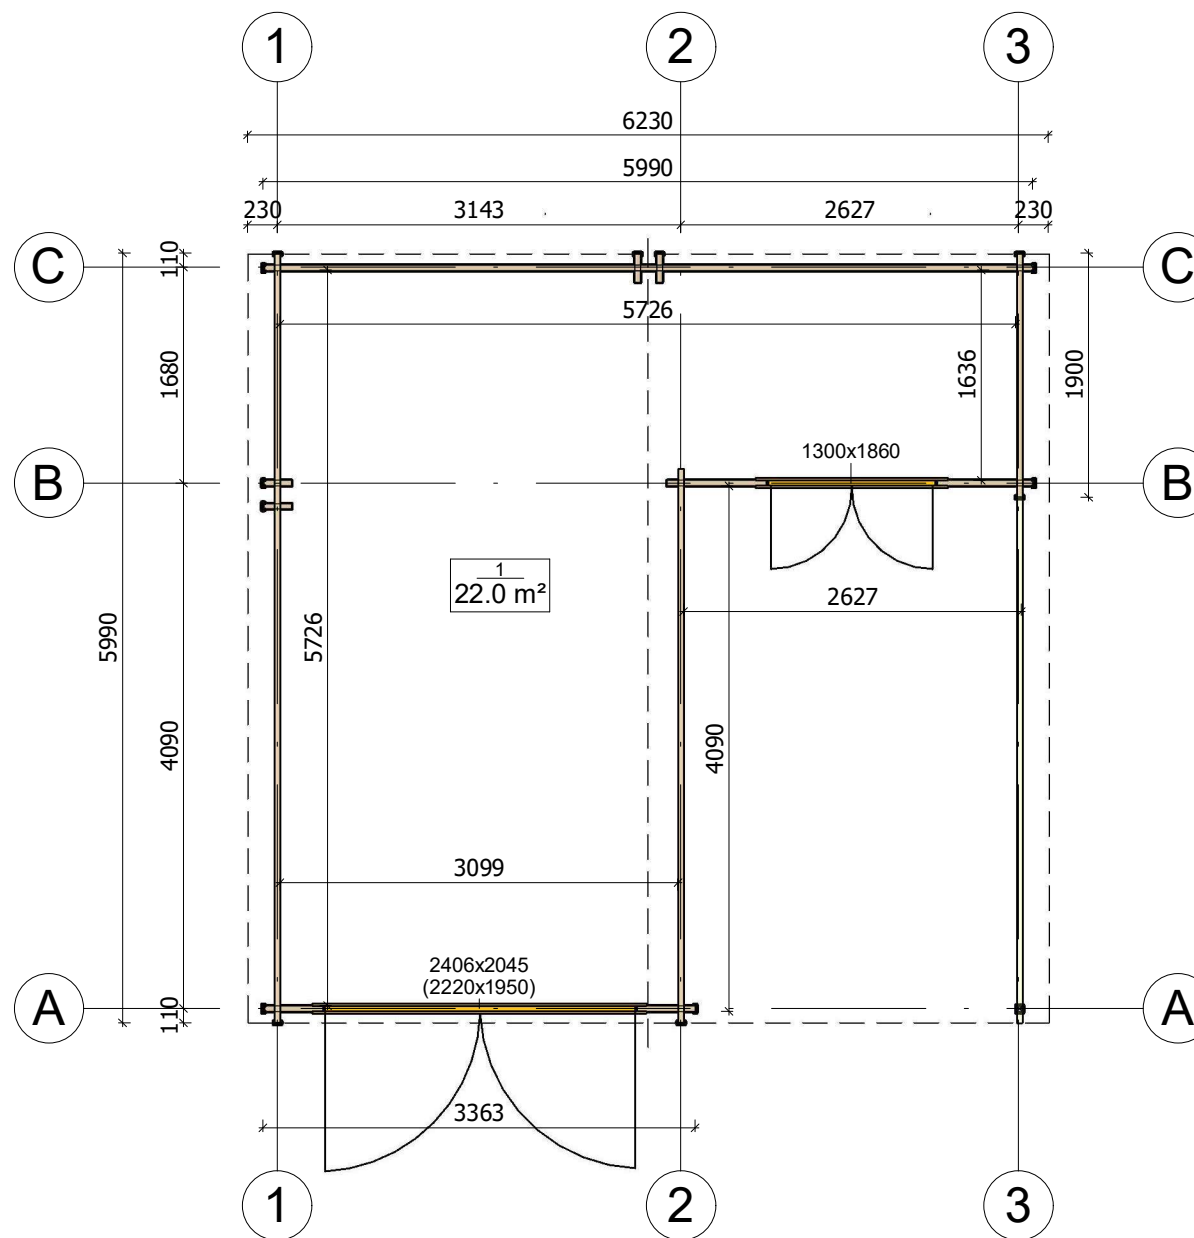

All interior area	22.0 m ²	Profile	44x135mm	Project	44_GS4.1_6x6 BK23	Scale
All roof area	37.9m ²	All terrace	-	2023-08-28 15:33:40	Drawing name	1 FLOOR PLAN
						1 : 60

PRZEKROJ

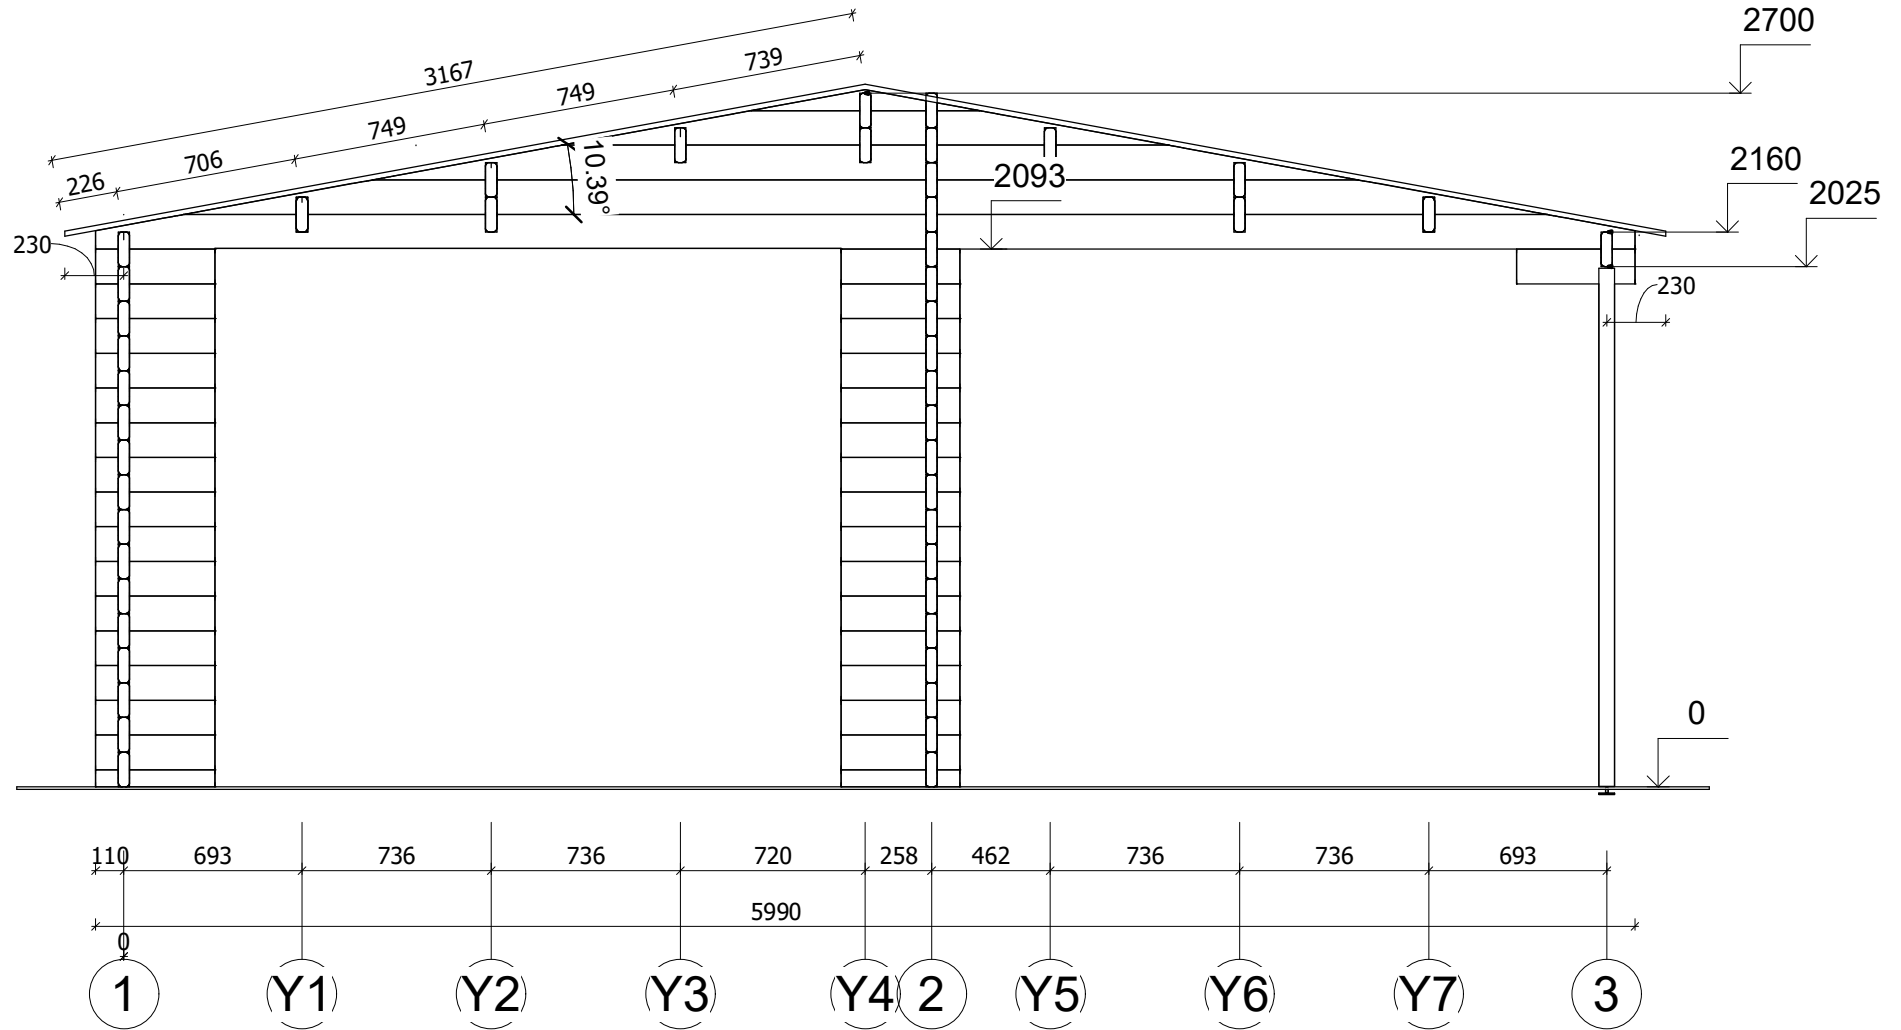


All interior area	22.0 m ²	Profile	44x135mm	Project	44_GS4.1_6x6 BK23	Scale
All roof area	37.9m ²	All terrace	-	2023-08-28 16:16:37	Drawing name	VERTICAL SECTION A-13
						1 : 30




All interior area	22.0 m ²	Profile	44x135mm	Project	44_GS4.1_6x6 BK23	Scale
All roof area	37.9m ²	All terrace	-	2023-08-28 15:56:55	Drawing name	FACADE 13
						1 : 30


ELEWACJE

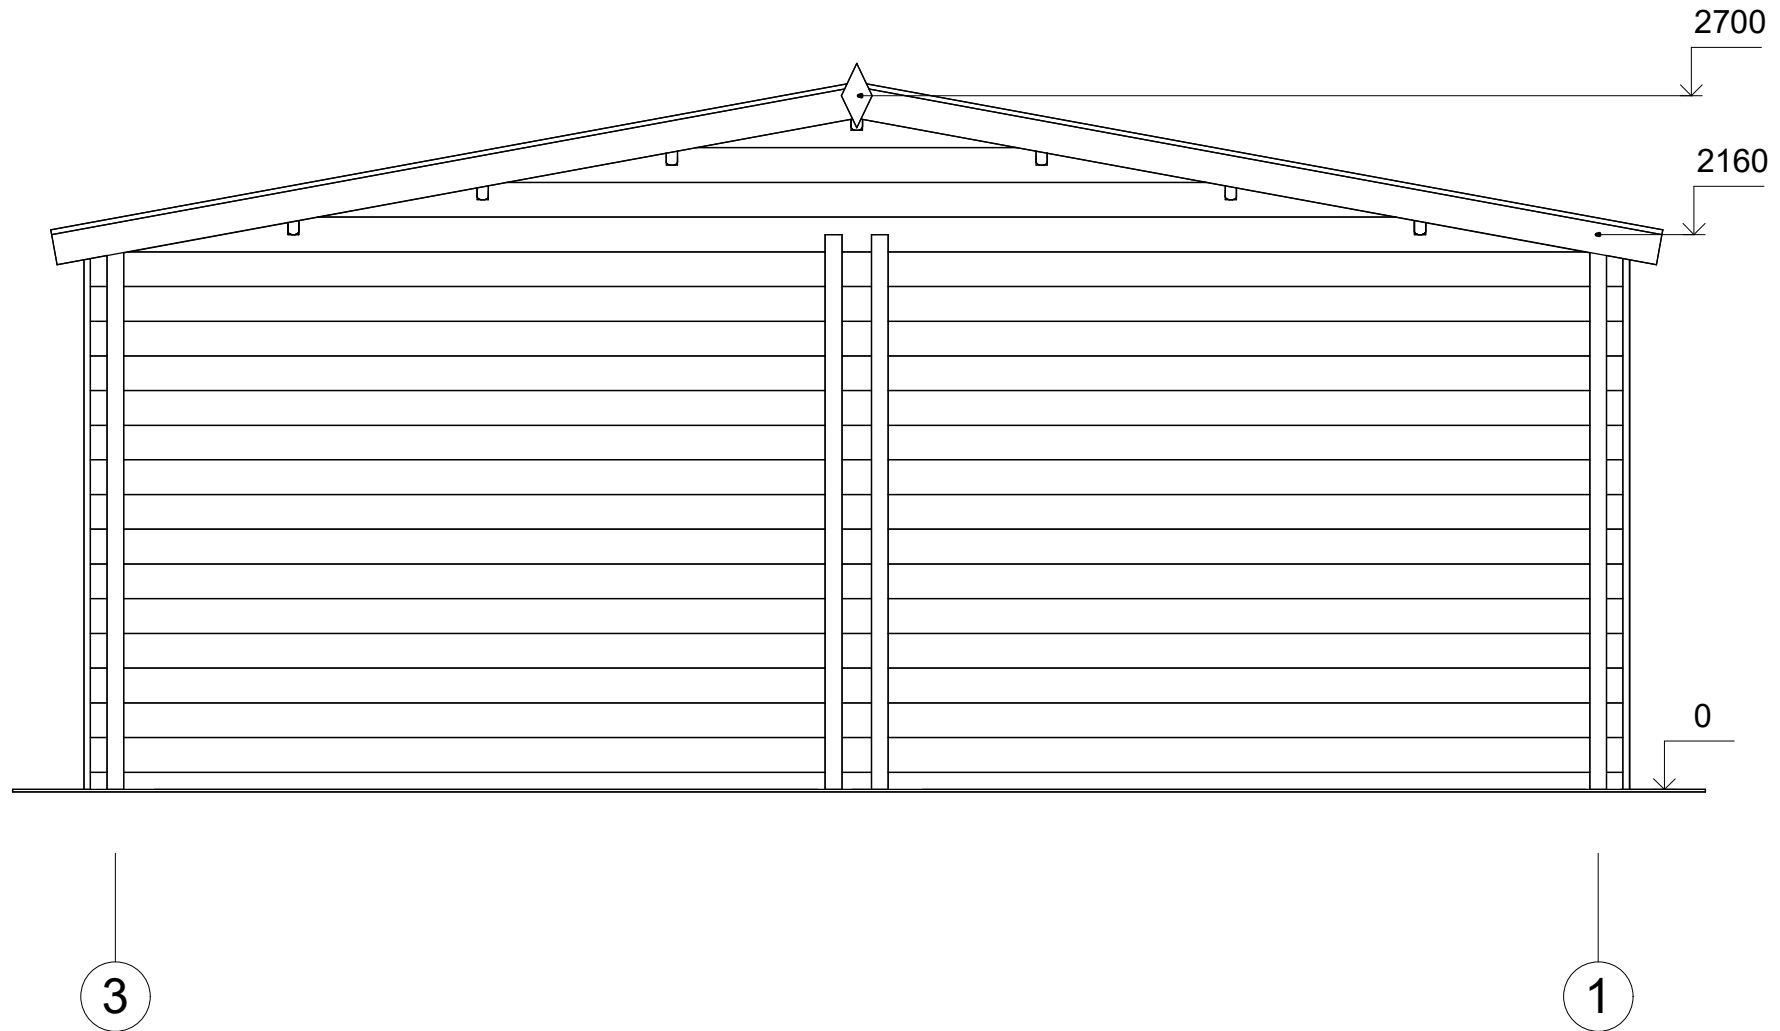

All interior area	22.0 m ²	Profile	44x135mm	Project	44_GS4.1_6x6 BK23	Scale	
All roof area	37.9m ²	All terrace	-	2023-08-28 15:56:55	Drawing name	FACADE 31	1 : 30

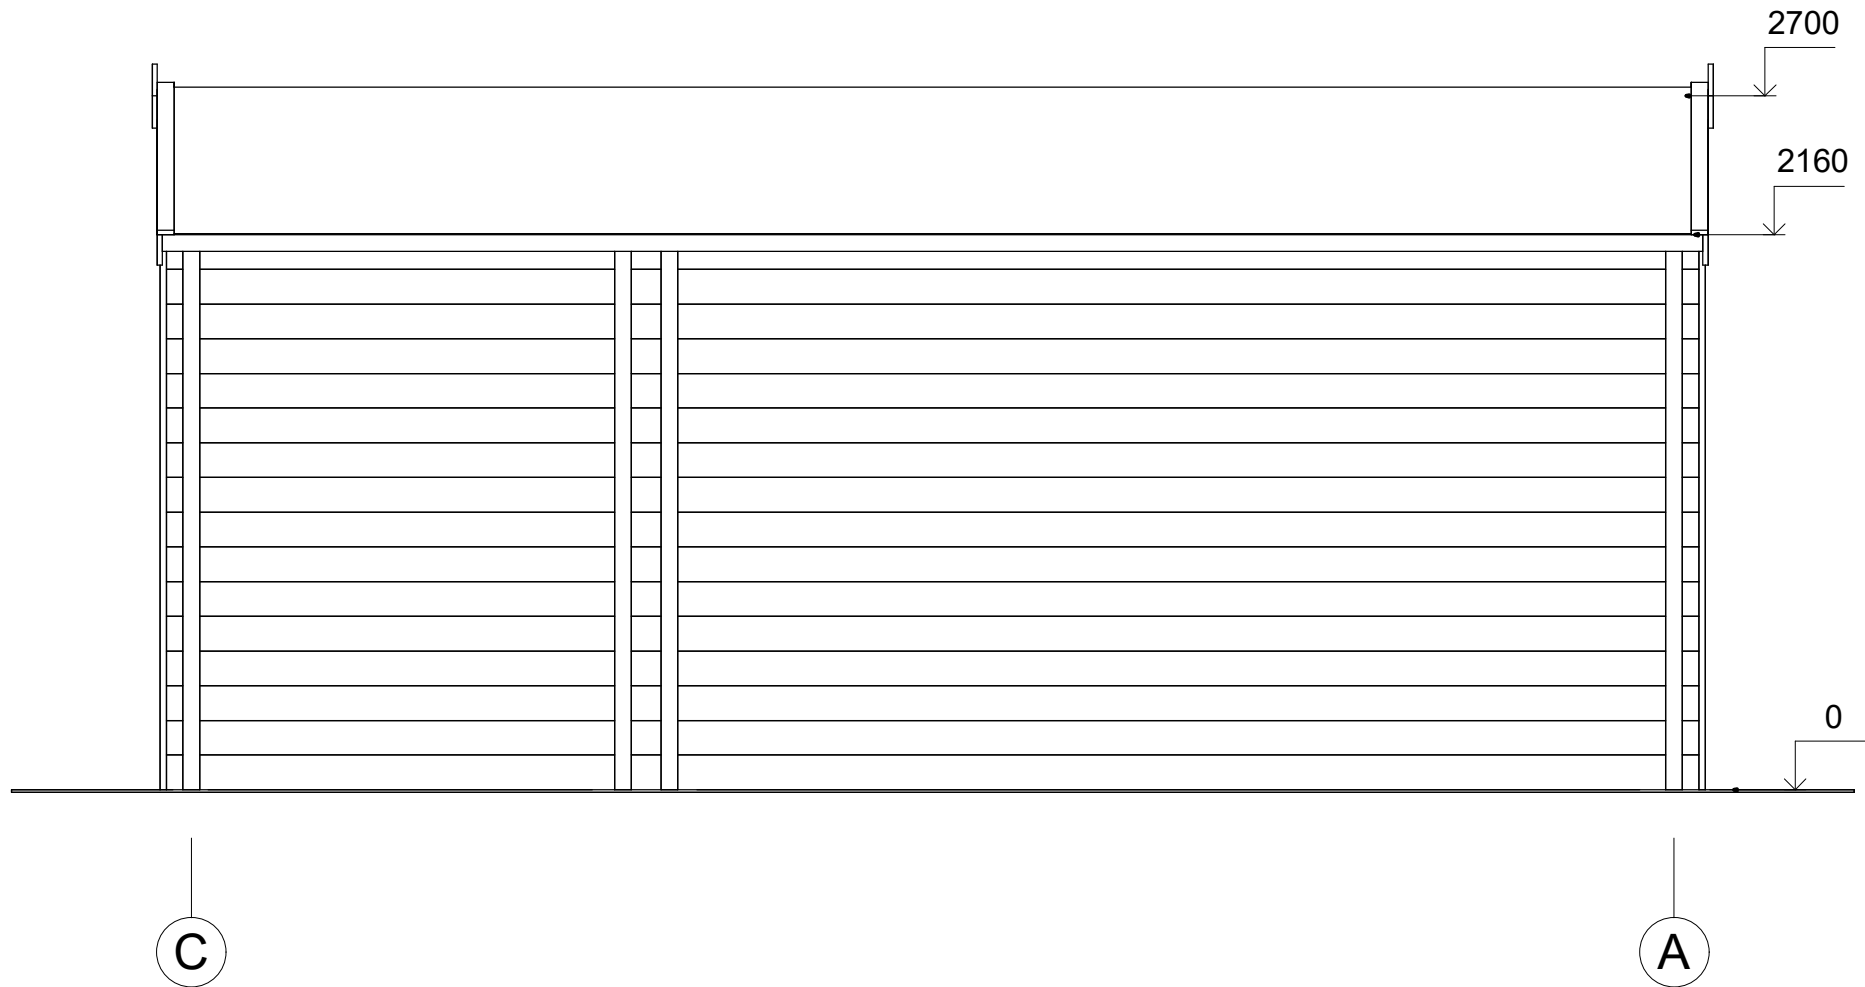

All interior area	22.0 m ²	Profile	44x135mm	Project	44_GS4.1_6x6 BK23	Scale	
All roof area	37.9m ²	All terrace	-	2023-08-28 15:56:55	Drawing name	FACADE CA	1 : 30

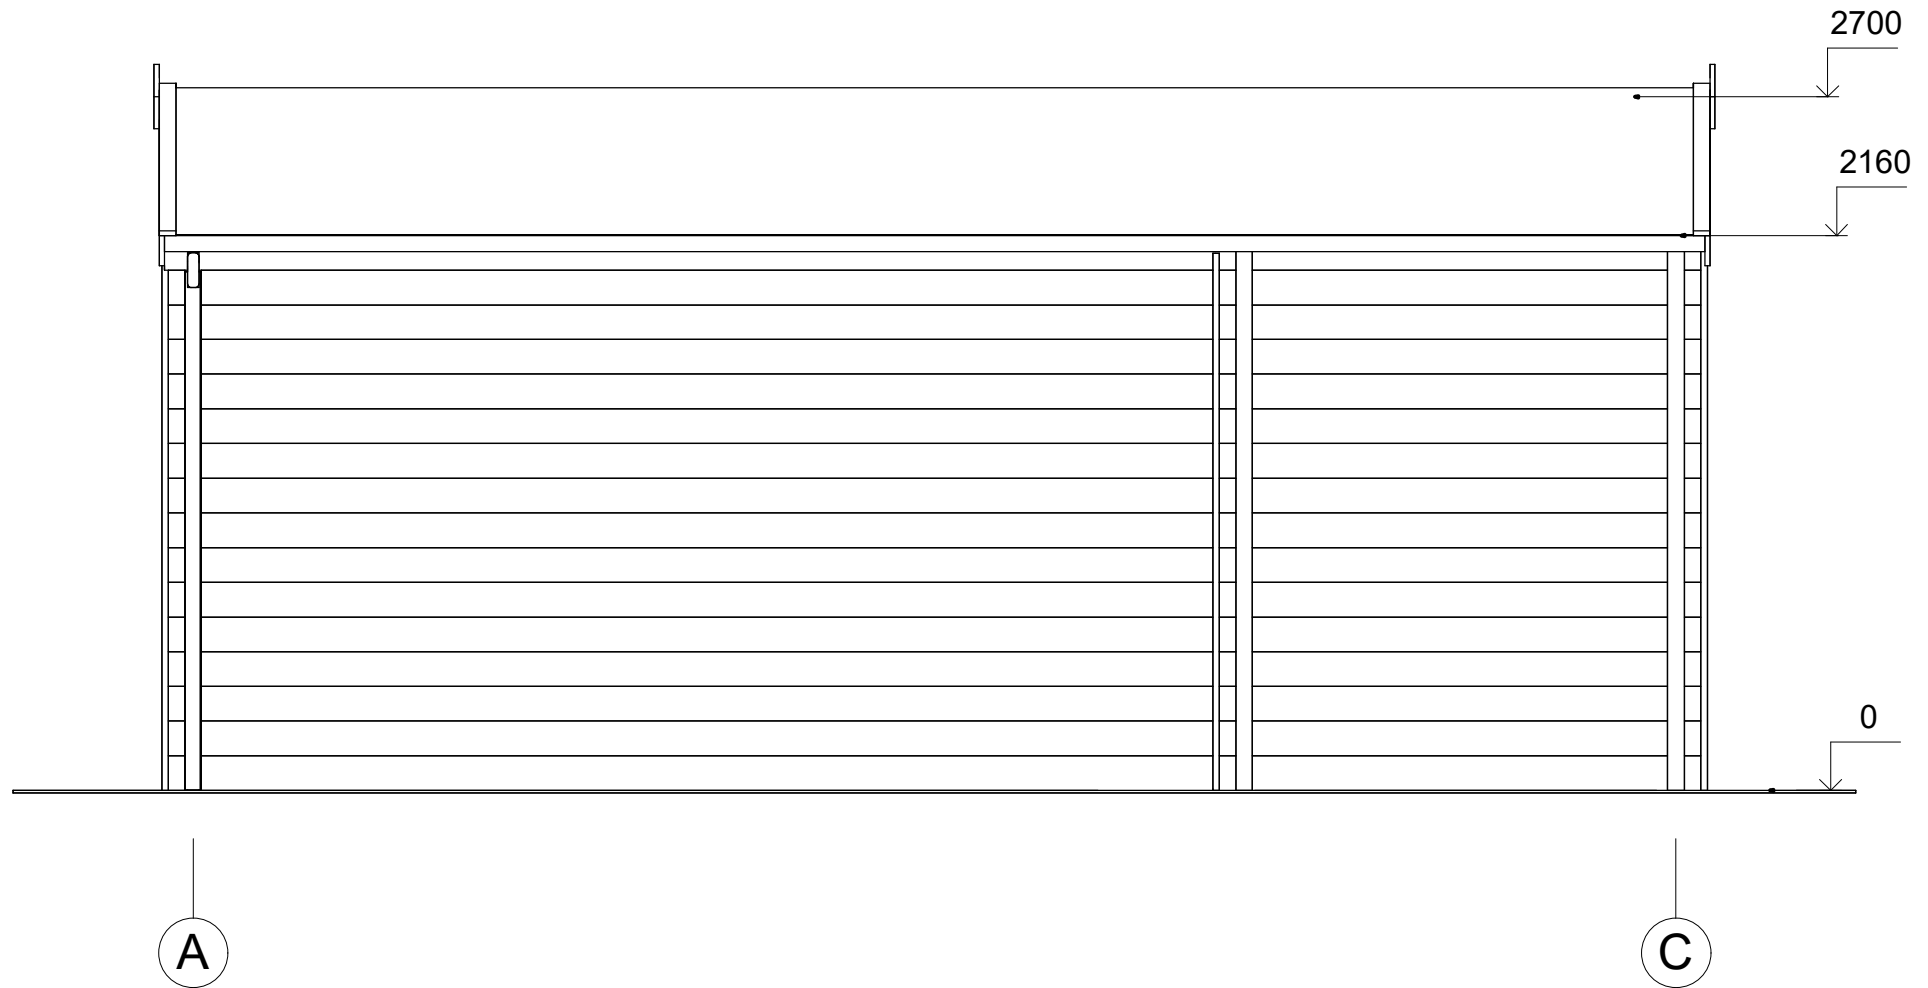

All interior area	22.0 m ²	Profile	44x135mm	Project	44_GS4.1_6x6 BK23	Scale
All roof area	37.9m ²	All terrace	-	2023-08-28 15:56:55	Drawing name	FACADE AC
						1 : 30