



**Garaż drewniany ZATOR GS5.1  
9 x 6 m, 34 mm, Pełny zestaw  
PREMIUM**

Produkt #GS5.1\_9x6\_34

**30570.00 zł**

34200.00-zł / Zaoszczędzisz : 3630.00 zł

Najniższa cena w ciągu ostatnich 30 dni **34200.00 zł**

Cena obowiązuje przez 15 dni

<https://domkiekoarchitektura.pl/garaz-drewniany-zator-gs5-1>



Opis	WARTOŚĆ
Grubość ścian	34 mm
Wymiary ścian (szerokość x długość)	9 x 6 m
Wysokość ścian	2160 mm
Wysokość do kalenicy	2835 mm
Powierzchnia podłogi	38,3 m <sup>2</sup>
Powierzchnia dachu	56 m <sup>2</sup>
Kąt nachylenia dachu	9 ° odpowiada 17 %
Obliczone obciążenie konstrukcji dachu	150 kg/m <sup>2</sup>
Okna	Szt. / stronę otwarcia sprawdź według rysunków projektu
Drzwi	Szt. / stronę otwarcia sprawdź według rysunków projektu
Bramy garażowe	Szt. / stronę otwarcia sprawdź według rysunków projektu
Zastosowane szkło	Podwójne zespolone
Wypust dachowy	Sprawdź według rysunków projektu
Powierzchnia zewnętrzna ( ściany )	74,6 m <sup>2</sup>
Powierzchnia wewnętrzna (ściany )	89,8 m <sup>2</sup>
Poziom wilgotności drewna	~ 18 %

#### Wymiary i waga opakowania

H 680 x B 1200 x L 6000 mm = 1200 kg

H 780 x B 1200 x L 6000 mm = 1200 kg

## Zestaw produktu

GS


- Hydroizolacja na fundament pod podwaliny
- Podwaliny fundamentow płaskich
- Zestaw profilowanych balików ścian:

Balik 34 mm z podwójnym piórem wpust

- Deska dachowa grubości ok 18 mm z pióro wpustem
- Zestaw elementów wykończeniowych z drewna: deska czołowa dachu, dekoracja dachu, deska czołowa wiezby dachowej oraz listwa przysufitowa
- Papa bitumiczna na pokrycie dachowe w rolkach, przybijana
- Zestaw elementów montażowych
- Próg metalowy do drzwi wejściowych
- Zestaw okien i drzwi z pojedynczą szybą, drzwi wewnętrzne całkowicie drewniane. Stronę otwarcia drzwi i okien prosimy sprawdzić według rysunków projektu
- Uszczelka gumowa dla dodatkowej ochrony okien i drzwi przed deszczem i wiatrem oraz zestaw zamków i klamek
- Drewniane bramy garażowe - prosimy sprawdzić według rysunków projektu


Tel.: +48 856 723 031

Kontakt mailowy: [sklep@domkieoarchitektura.pl](mailto:sklep@domkieoarchitektura.pl)  
[www.domkieoarchitektura.pl](http://www.domkieoarchitektura.pl)

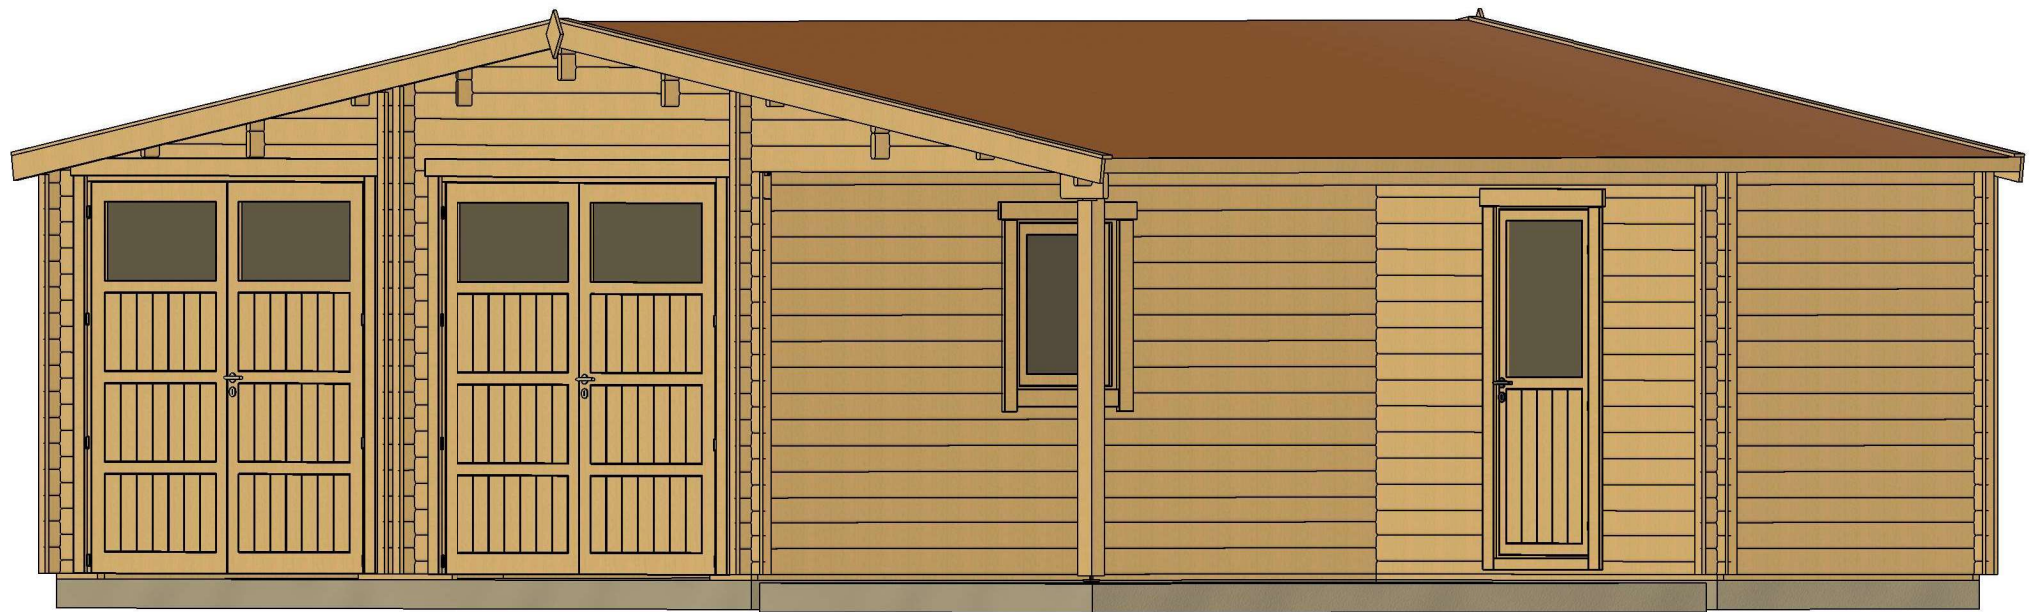


All interior area	38.3 m2	Profile	34x135mm	Project	34_GS5.1_9x6 BK23	Scale
All roof area	56.0 m2	All terrace		2023-09-08 13:08:59	Drawing name	3D VISUALIZATION

# 3D WIZUALIZACJA

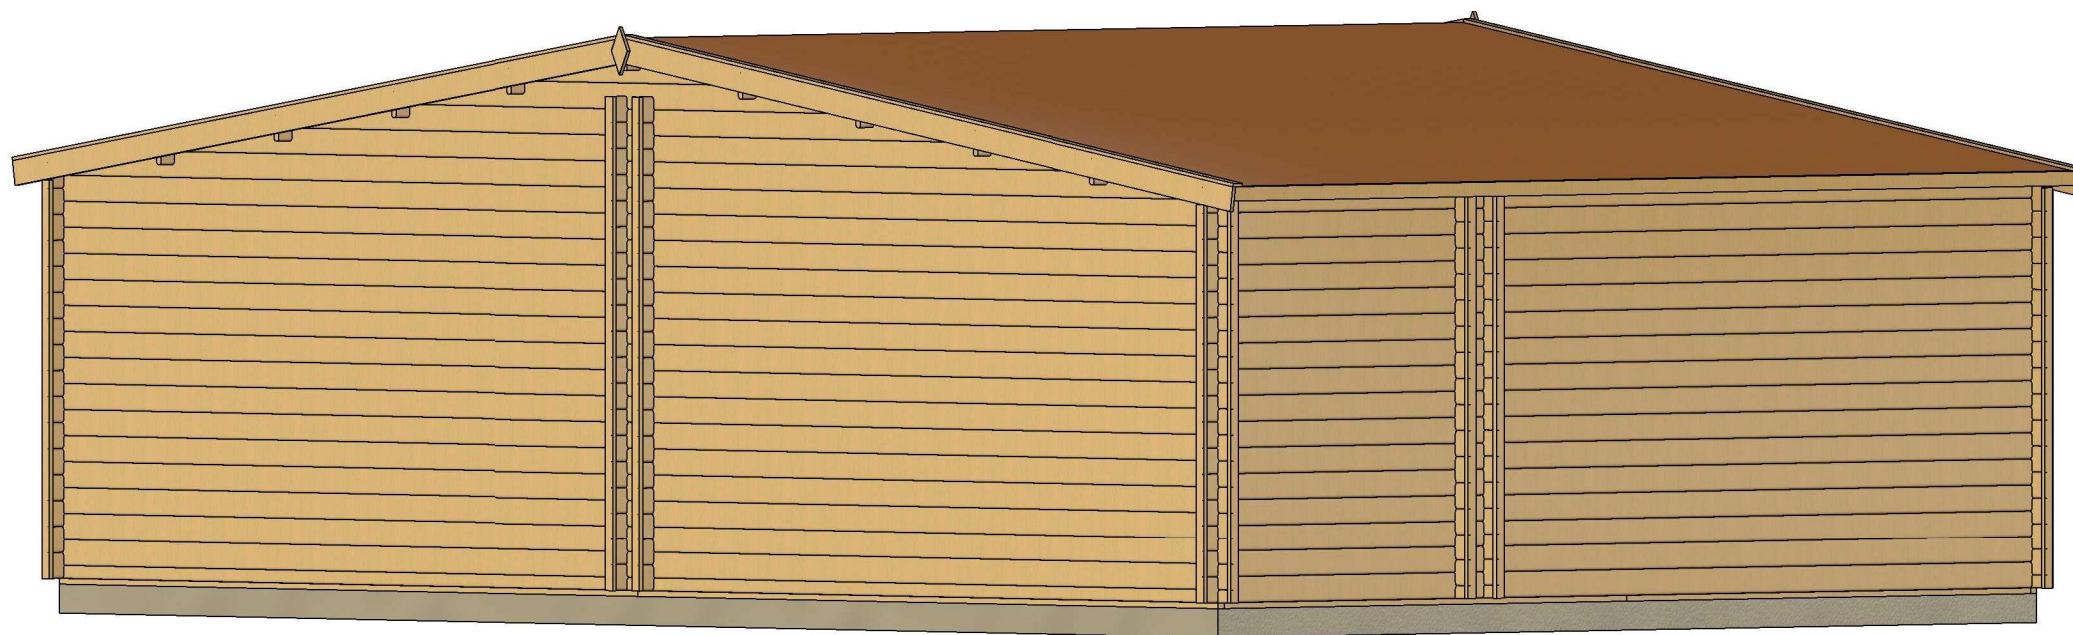


All interior area	38.3 m2	Profile	34x135mm	Project	34_GS5.1_9x6 BK23	Scale
All roof area	56.0 m2	All terrace		2023-09-08 13:09:00	Drawing name	3D VISUALIZATION 2

# PLAN FUNDAMENTU

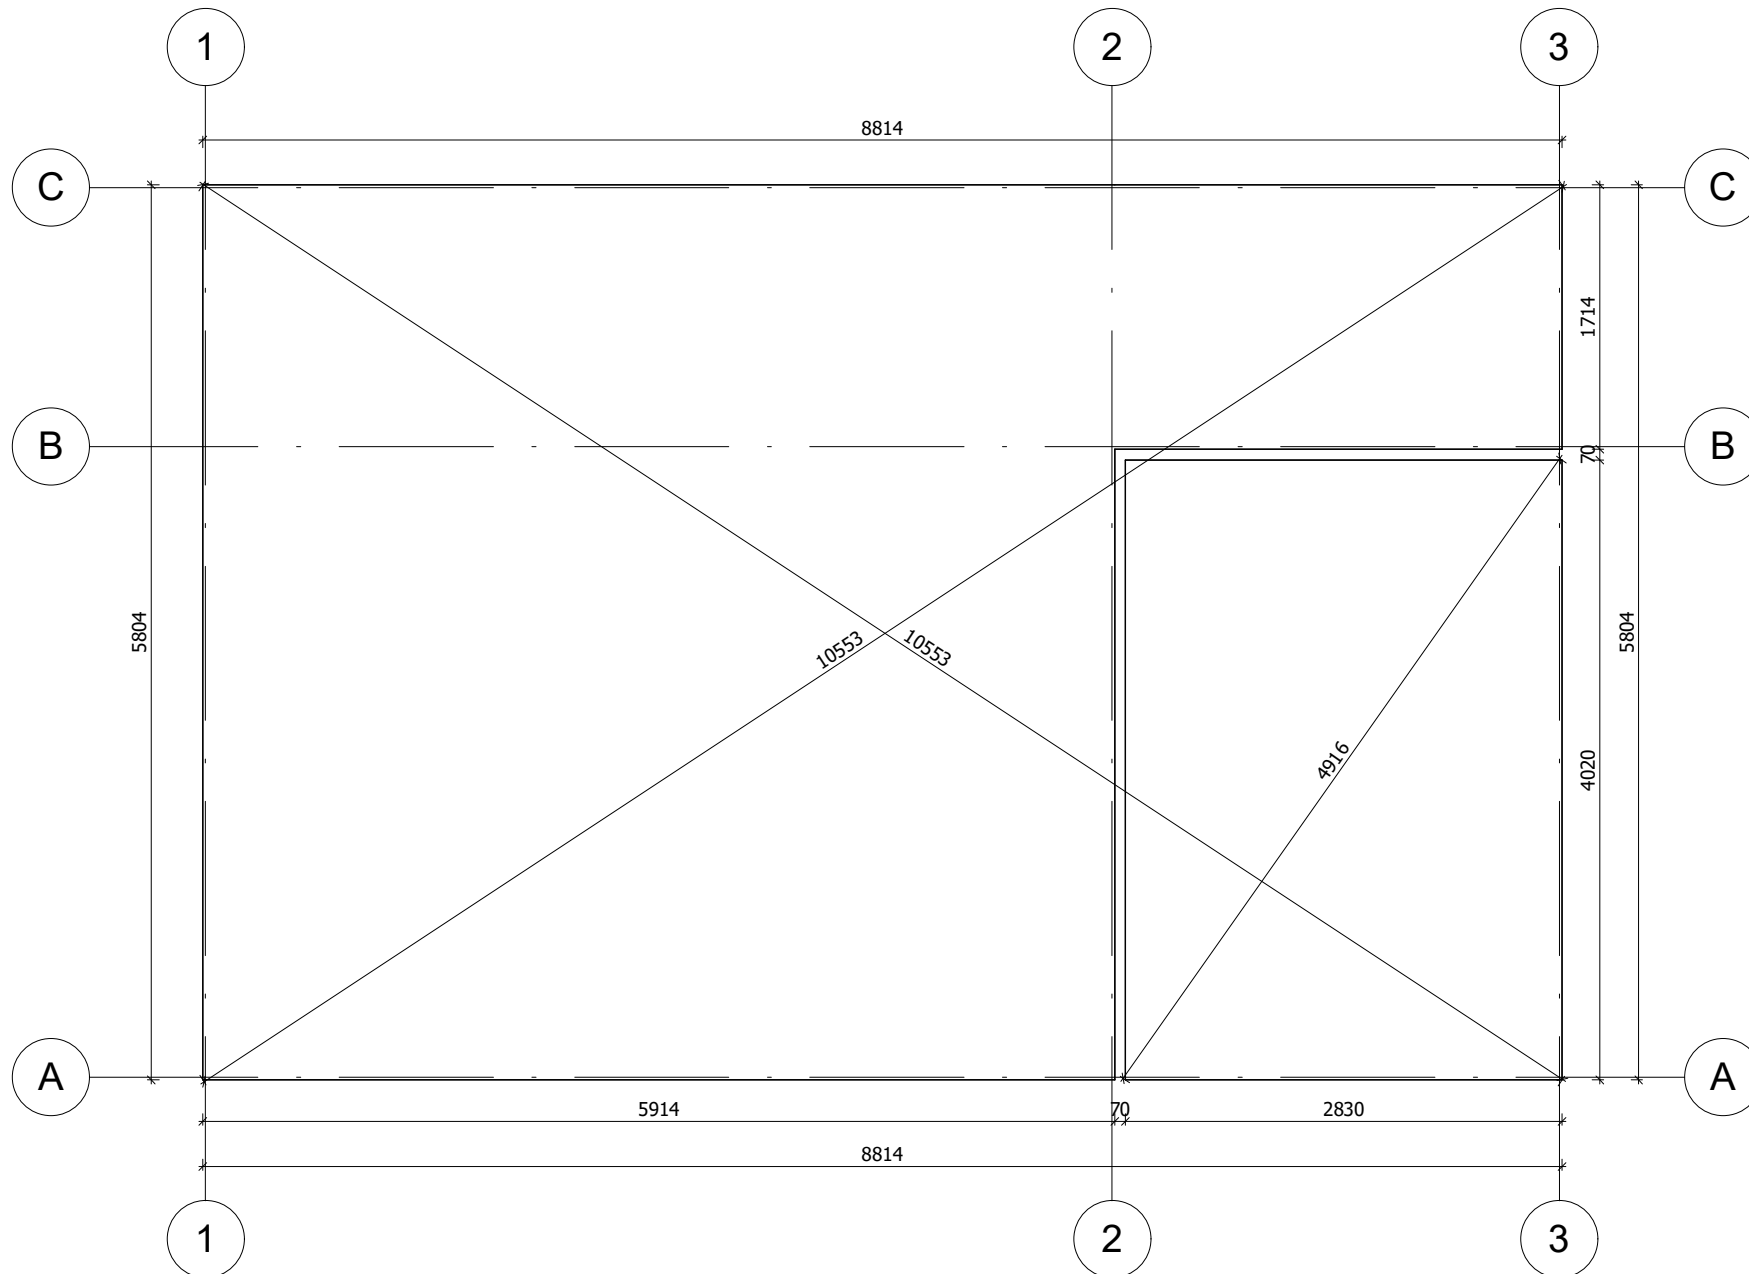


Fundament należy wykonać zgodnie z wymiarami planu, aby zapobiec wszelkim wewnętrznym zaburzeniom w konstrukcji (infiltracja wody, odkształcenie konstrukcji itp.) Nasze projekty muszą być montowane na fundamentie o maksymalnym nachyleniu 10mm na 10m.

All interior area	38.3 m <sup>2</sup>	Profile	34x135mm	Project	34_GS5.1_9x6 BK23	Scale
All roof area	56.0 m <sup>2</sup>	All terrace		2023-09-08 13:10:12	Drawing name	BASE SIZE
						1 : 50

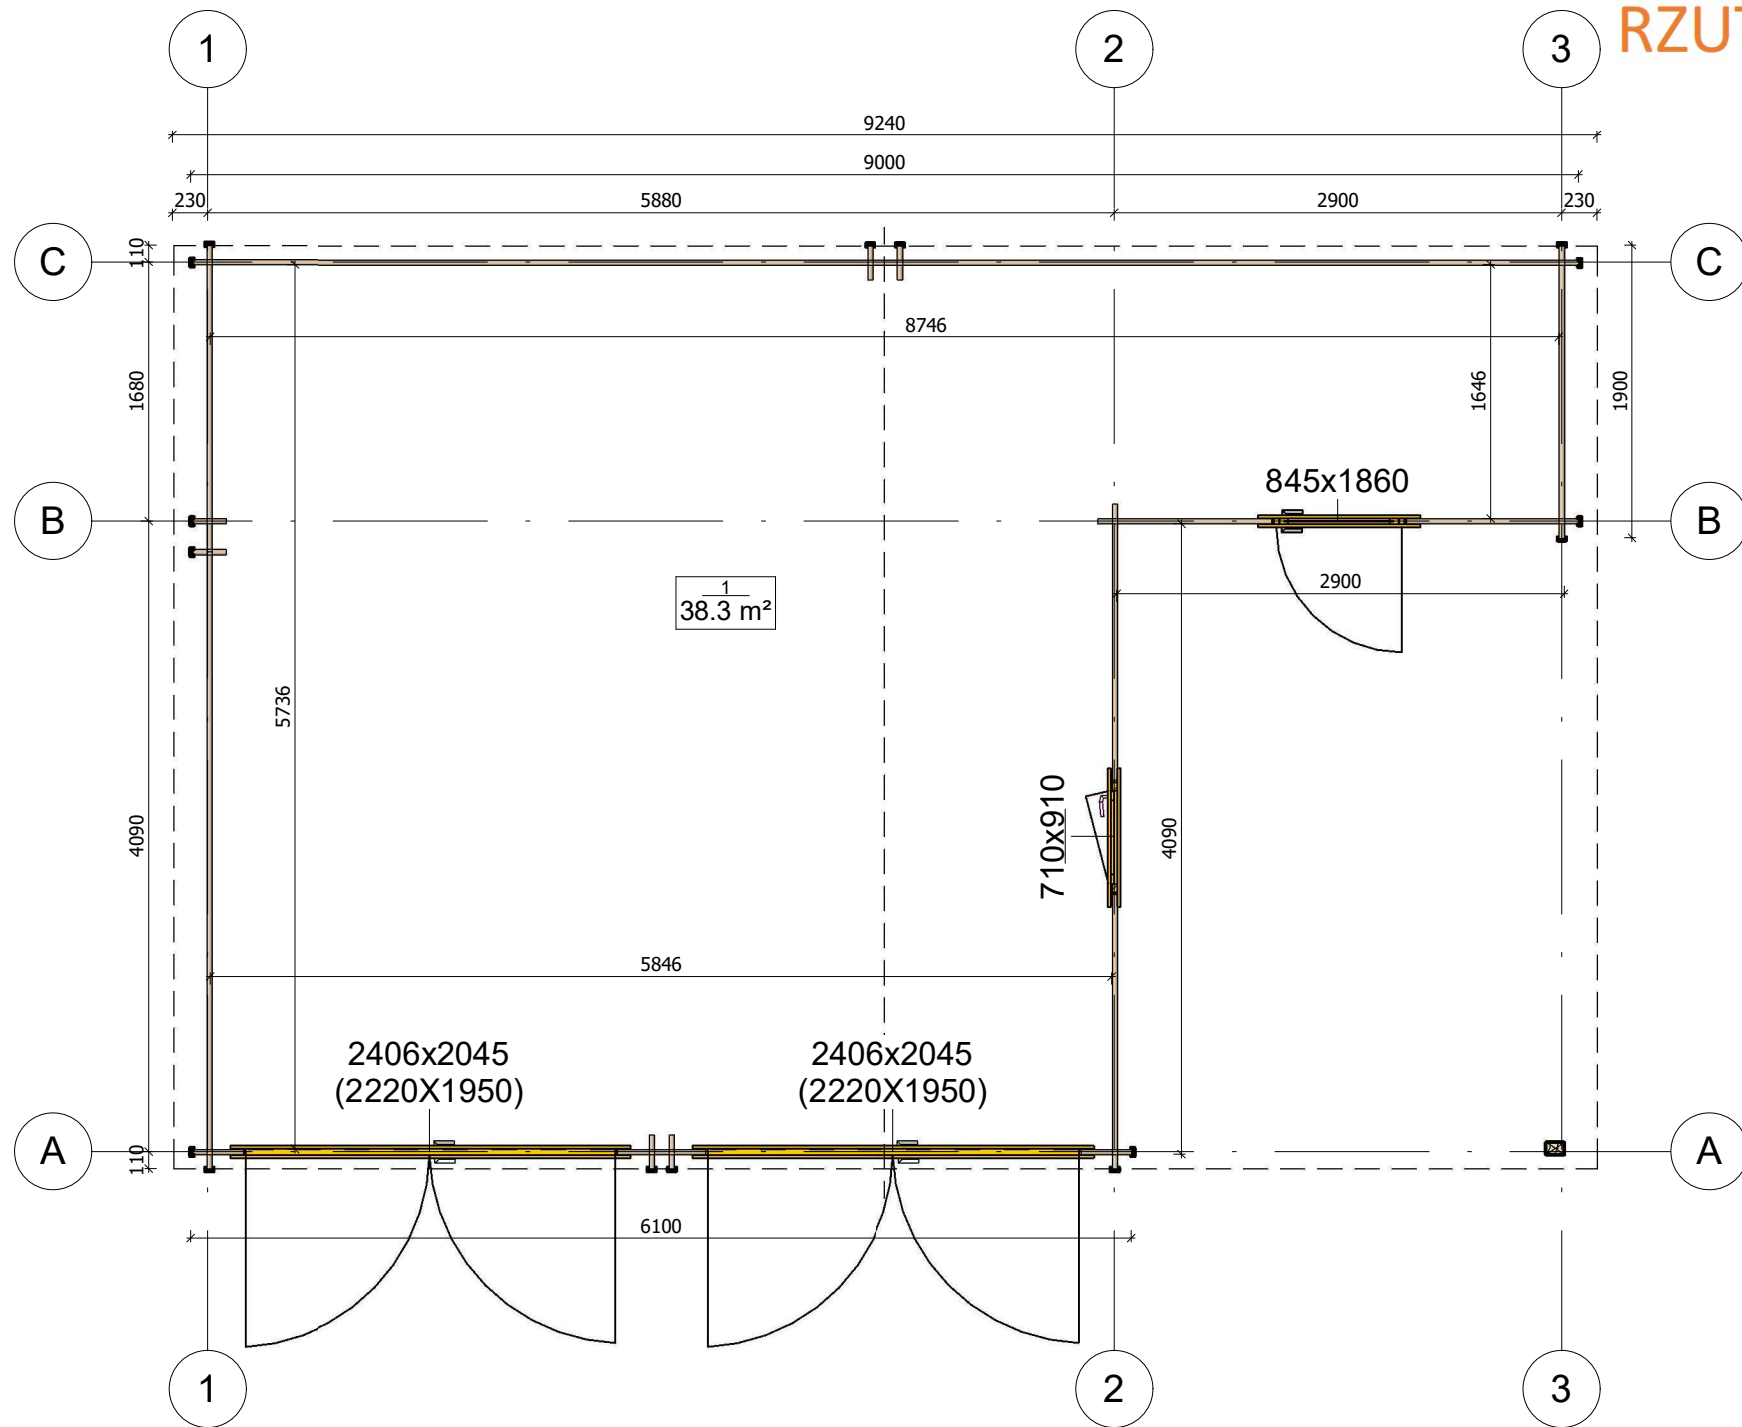


All interior area	38.3 m <sup>2</sup>	Profile	34x135mm	Project	34_GS5.1_9x6 BK23	Scale
All roof area	56.0 m <sup>2</sup>	All terrace		Drawing name	1 FLOOR PLAN	
				2023-12-08 14.26.10		1 : 50

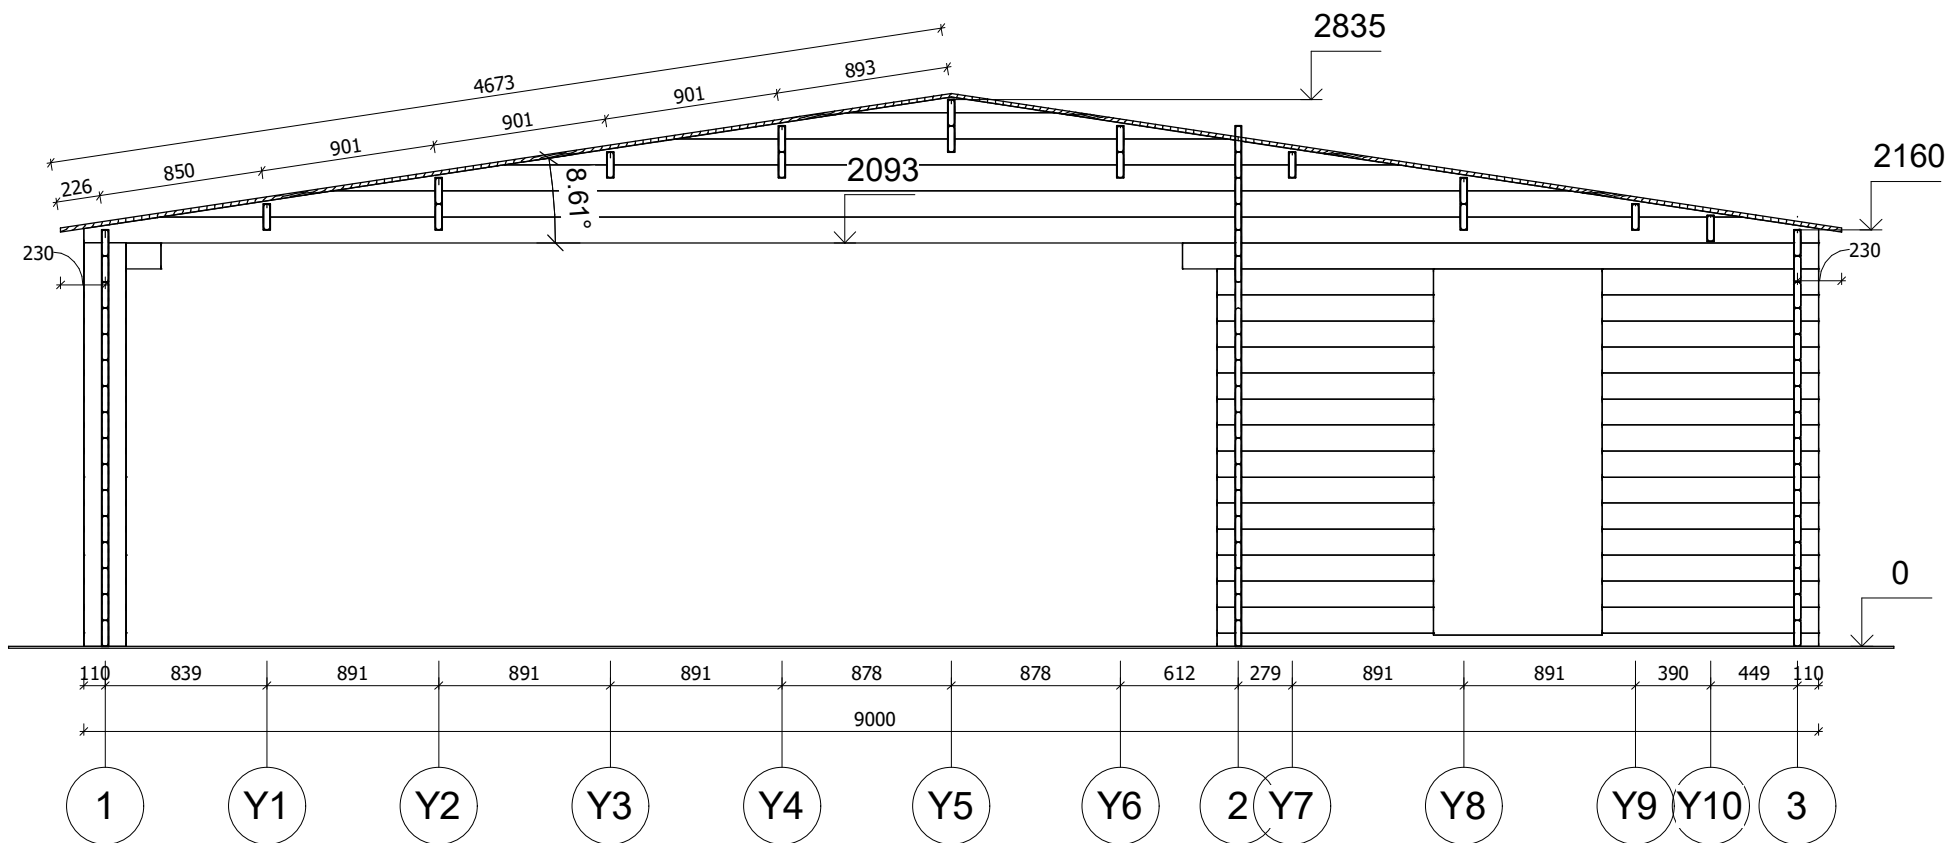


All interior area	38.3 m <sup>2</sup>	Profile	34x135mm	Project	34_GS5.1_9x6 BK23	Scale
All roof area	56.0 m <sup>2</sup>	All terrace		2023-09-08 13.13:56	Drawing name	VERTICAL SECTION B-13
						1 : 40




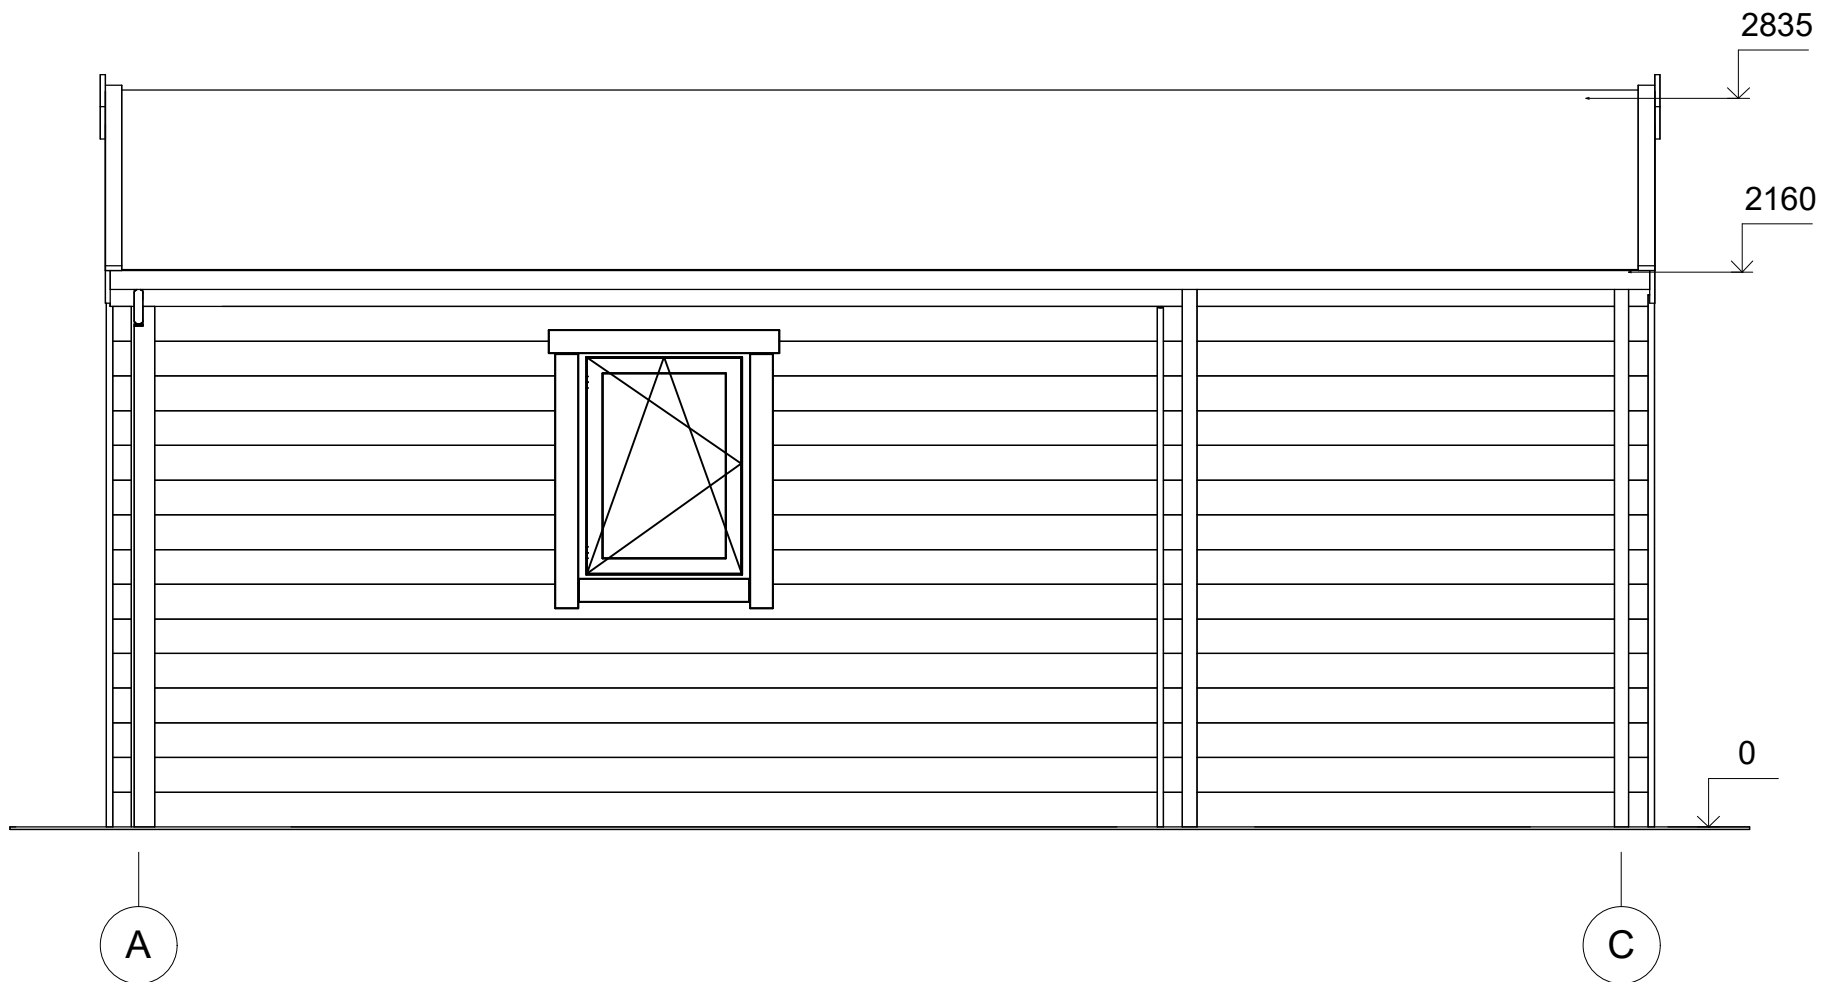


All interior area	38.3 m <sup>2</sup>	Profile	34x135mm	Project	34_GS5.1_9x6 BK23	Scale
All roof area	56.0 m <sup>2</sup>	All terrace		2023-09-08 13.13.13	Drawing name	FACADE AC
						1 : 30

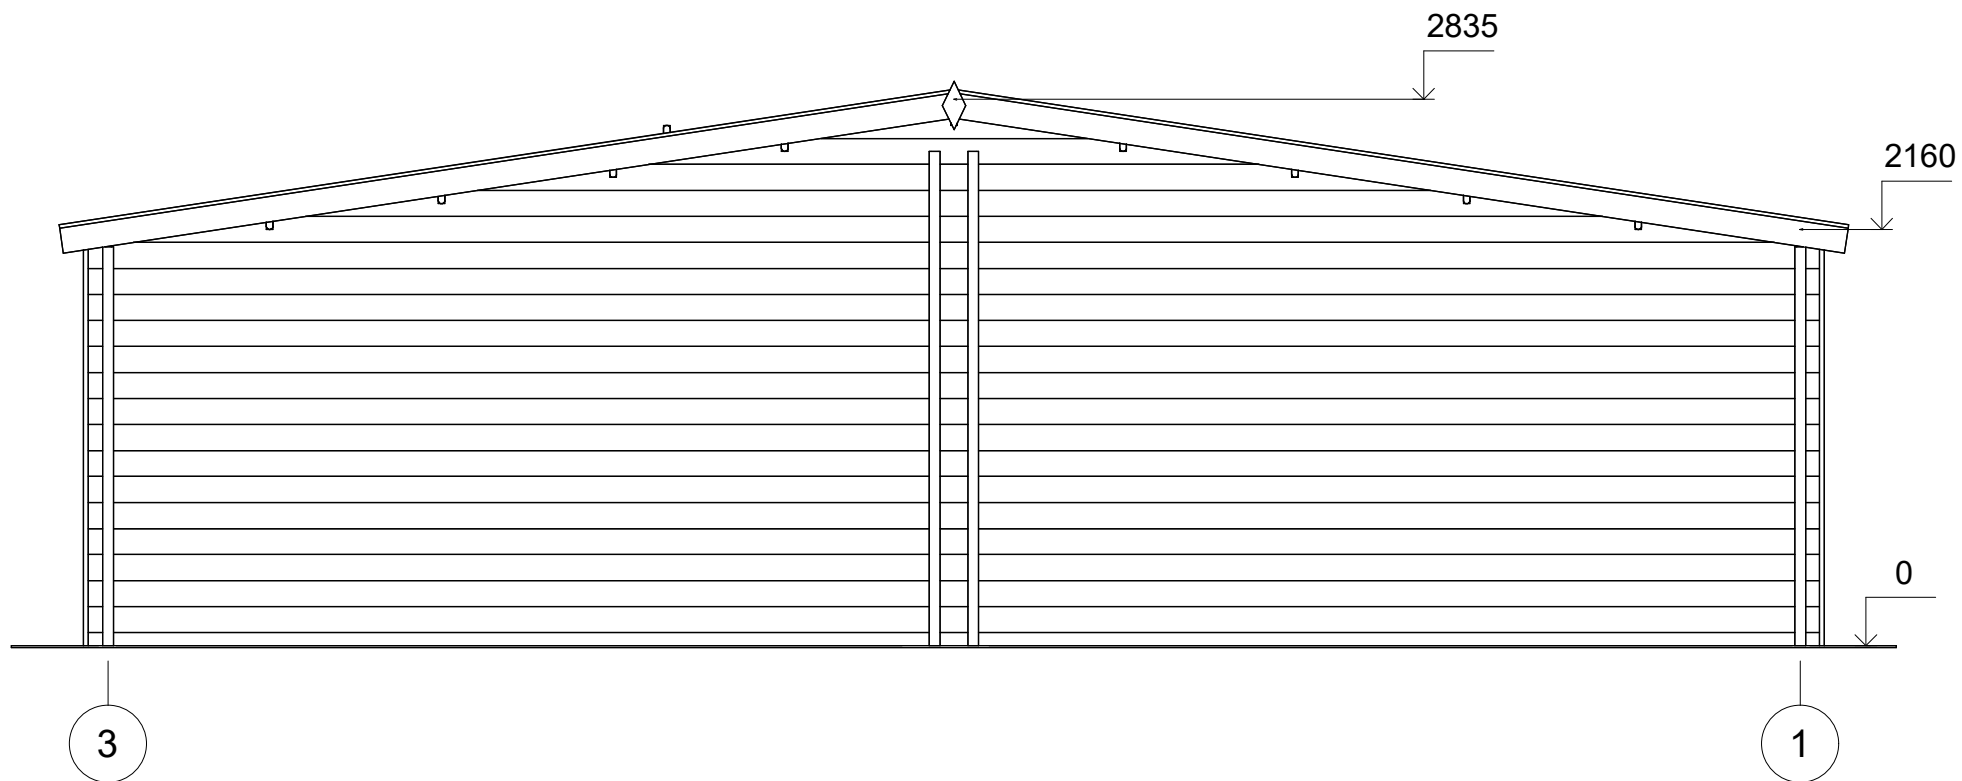

All interior area	38.3 m <sup>2</sup>	Profile	34x135mm	Project	34_GS5.1_9x6 BK23	Scale
All roof area	56.0 m <sup>2</sup>	All terrace		2023-09-08 13:13:13	Drawing name	FACADE 31
						1 : 40

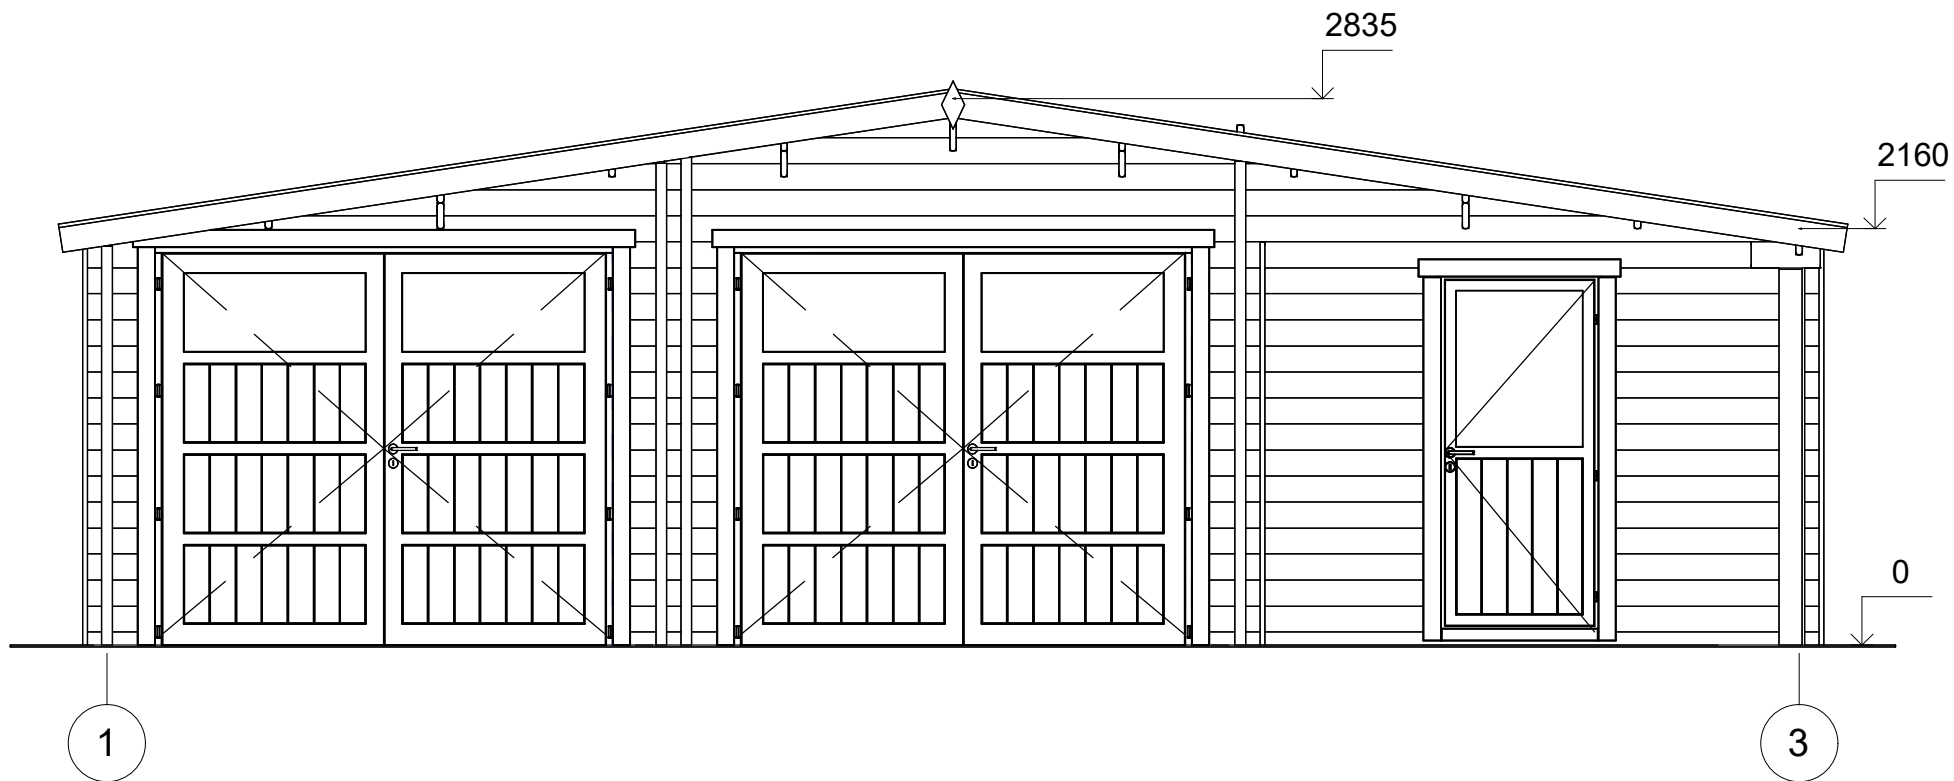

All interior area	38.3 m <sup>2</sup>	Profile	34x135mm	Project	34_GS5.1_9x6 BK23	Scale
All roof area	56.0 m <sup>2</sup>	All terrace		2023-09-08 13.13.13	Drawing name	FACADE 13
						1 : 40

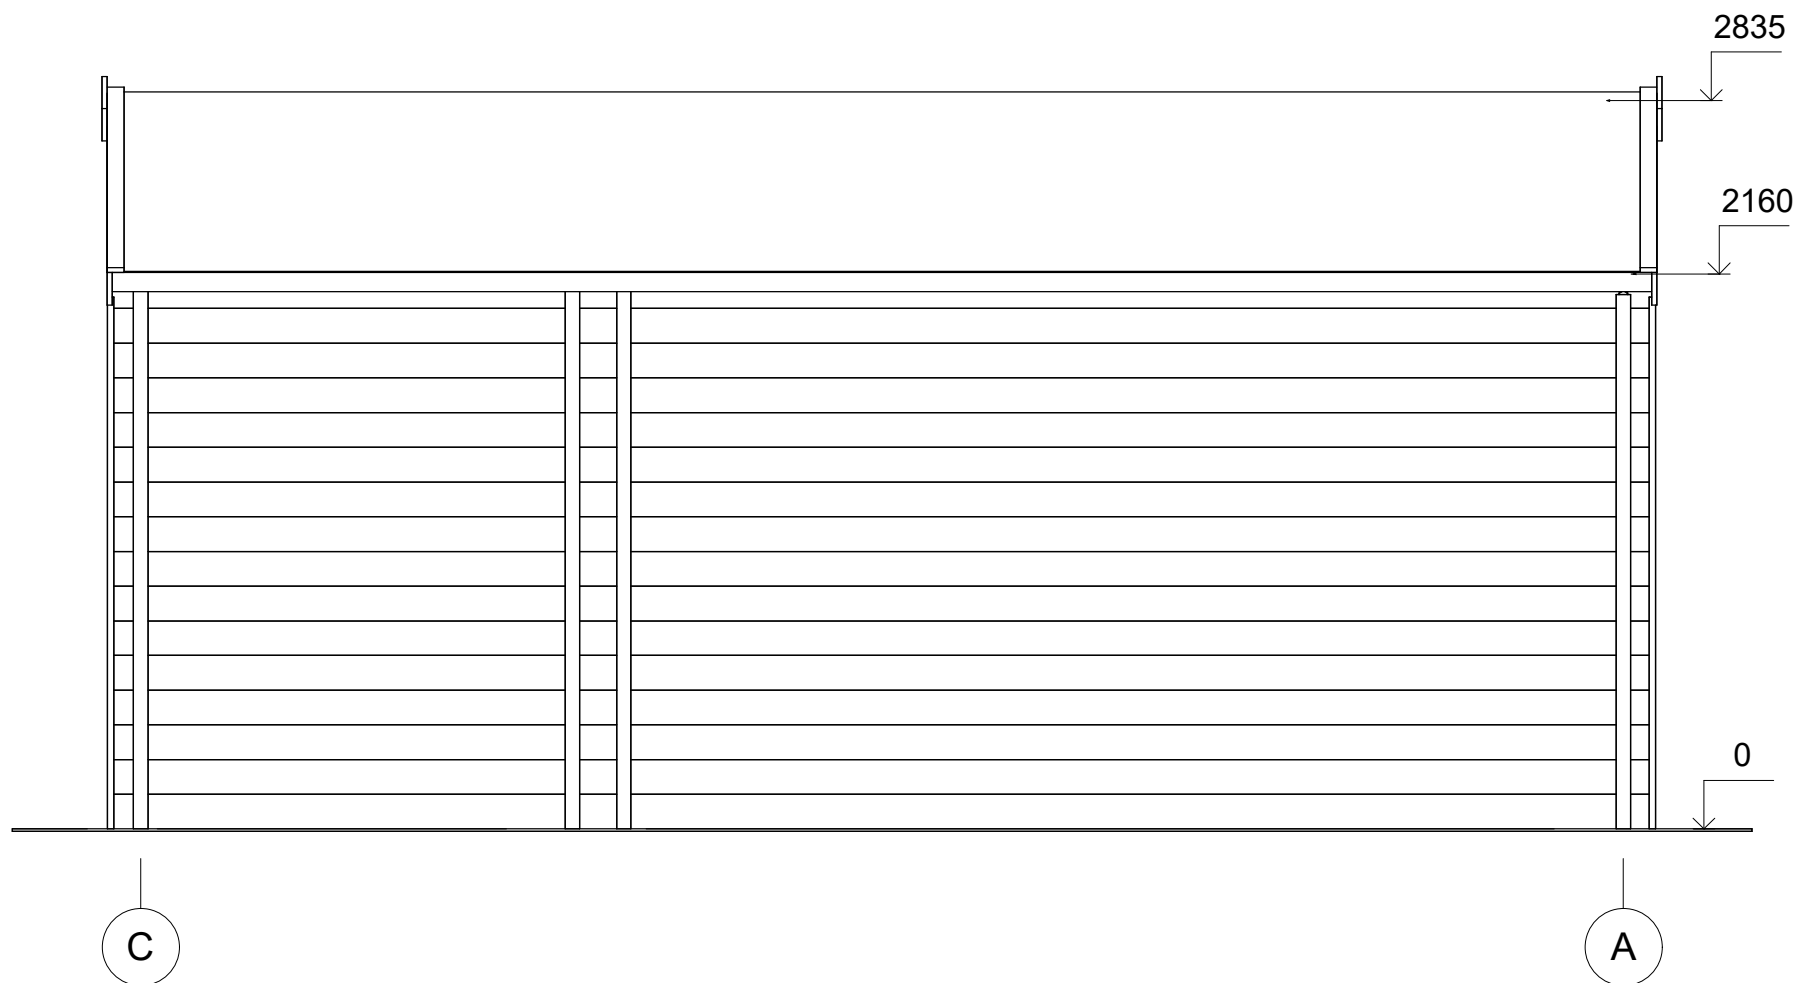

All interior area	38.3 m <sup>2</sup>	Profile	34x135mm	Project	34_GS5.1_9x6 BK23	Scale
All roof area	56.0 m <sup>2</sup>	All terrace		2023-09-08 13.13.13	Drawing name	FACADE CA
						1 : 30