Eko Architektura

Dom 44 m² mieszkalny, modułowy, całoroczny JARACZ V2_A2
11,1 x 5,8 m, DOM MIESZKALNY W STANIE PODSTAWOWYM_ WT 2021, System ociepleń THERMO + stolarka 3 szybowe PVC + pokrycie dachu i elewacji gontem bitumycznym + dostawa i montaż zestawu

Produkt
#V2_A2_11,1x5,8_DOMMIESZKALNYWSTANIEPODSTAWOWYM_WT2021_Systemocie

176280.00 zł

https://domkiekoarchitektura.pl/dom-44-m2-mieszkalny-modulowy-caloroczny-jaracz-v2-a2

Tel.: +48 856 723 031
Kontakt mailowy: sklep@domyekoarchitektura.pl
www.domkiekoarchitektura.pl

Opis WARTOŚĆ
Grubość ścian 218 mm
Wymiary ścian (szerokość x długość) 5,8 x 11,12 m
Wysokość ścian 3000 mm
Wysokość do kalenicy 4427 mm
Powierzchnia podłogi 43,4 m² + 12,9 m² taras
Powierzchnia dachu 71,5 m²
Kąt nachylenia dachu 25 ° odpowiada 47 %
Obliczone obciążenie konstrukcji dachu 250 kg/m²
Okna PVC / stronę otwarcia sprawdź według rysunków projektu
Drzwi PVC / stronę otwarcia sprawdź według rysunków projektu
Zastosowane szkło Trzyszybowe
Wypust dachowy Sprawdź według rysunków projektu
Powierzchnia zewnętrzna (ściany) 105 m²
Powierzchnia wewnętrzna (ściany) 145 m²
Poziom wilgotności drewna ~ 18 %

Wymiary i waga opakowania
H 1160 x B 1200 x L 5000 mm = 1300 kg x 16 szt

Ostateczny, szczegółowy skład zestawu produktu jest uzależniony od opcji wybranych przez Klienta w konfiguratorze. W związku z tym prezentowany opis ma charakter poglądowy i może różnić się od finalnej specyfikacji zamówienia.

3D WIZUALIZACJA

All interior area	44.6 m2	Profile	S100_A2			Project	V2_A2_PLUS_11.1x5.8_S100	Scale
All roof area	71.6 m2	All terrace	12.9 m2	2024-10-03 15:22:49		Drawing name	3D VISUALIZATION	

3D WIZUALIZACJA

All interior area	44.6 m2	Profile	S100_A2			Project	V2_A2_PLUS_11.1x5.8_S100	Scale
All roof area	71.6 m2	All terrace	12.9 m2	2024-10-03 15:22:53		Drawing name	3D VISUALIZATION	

RZUT PLANU

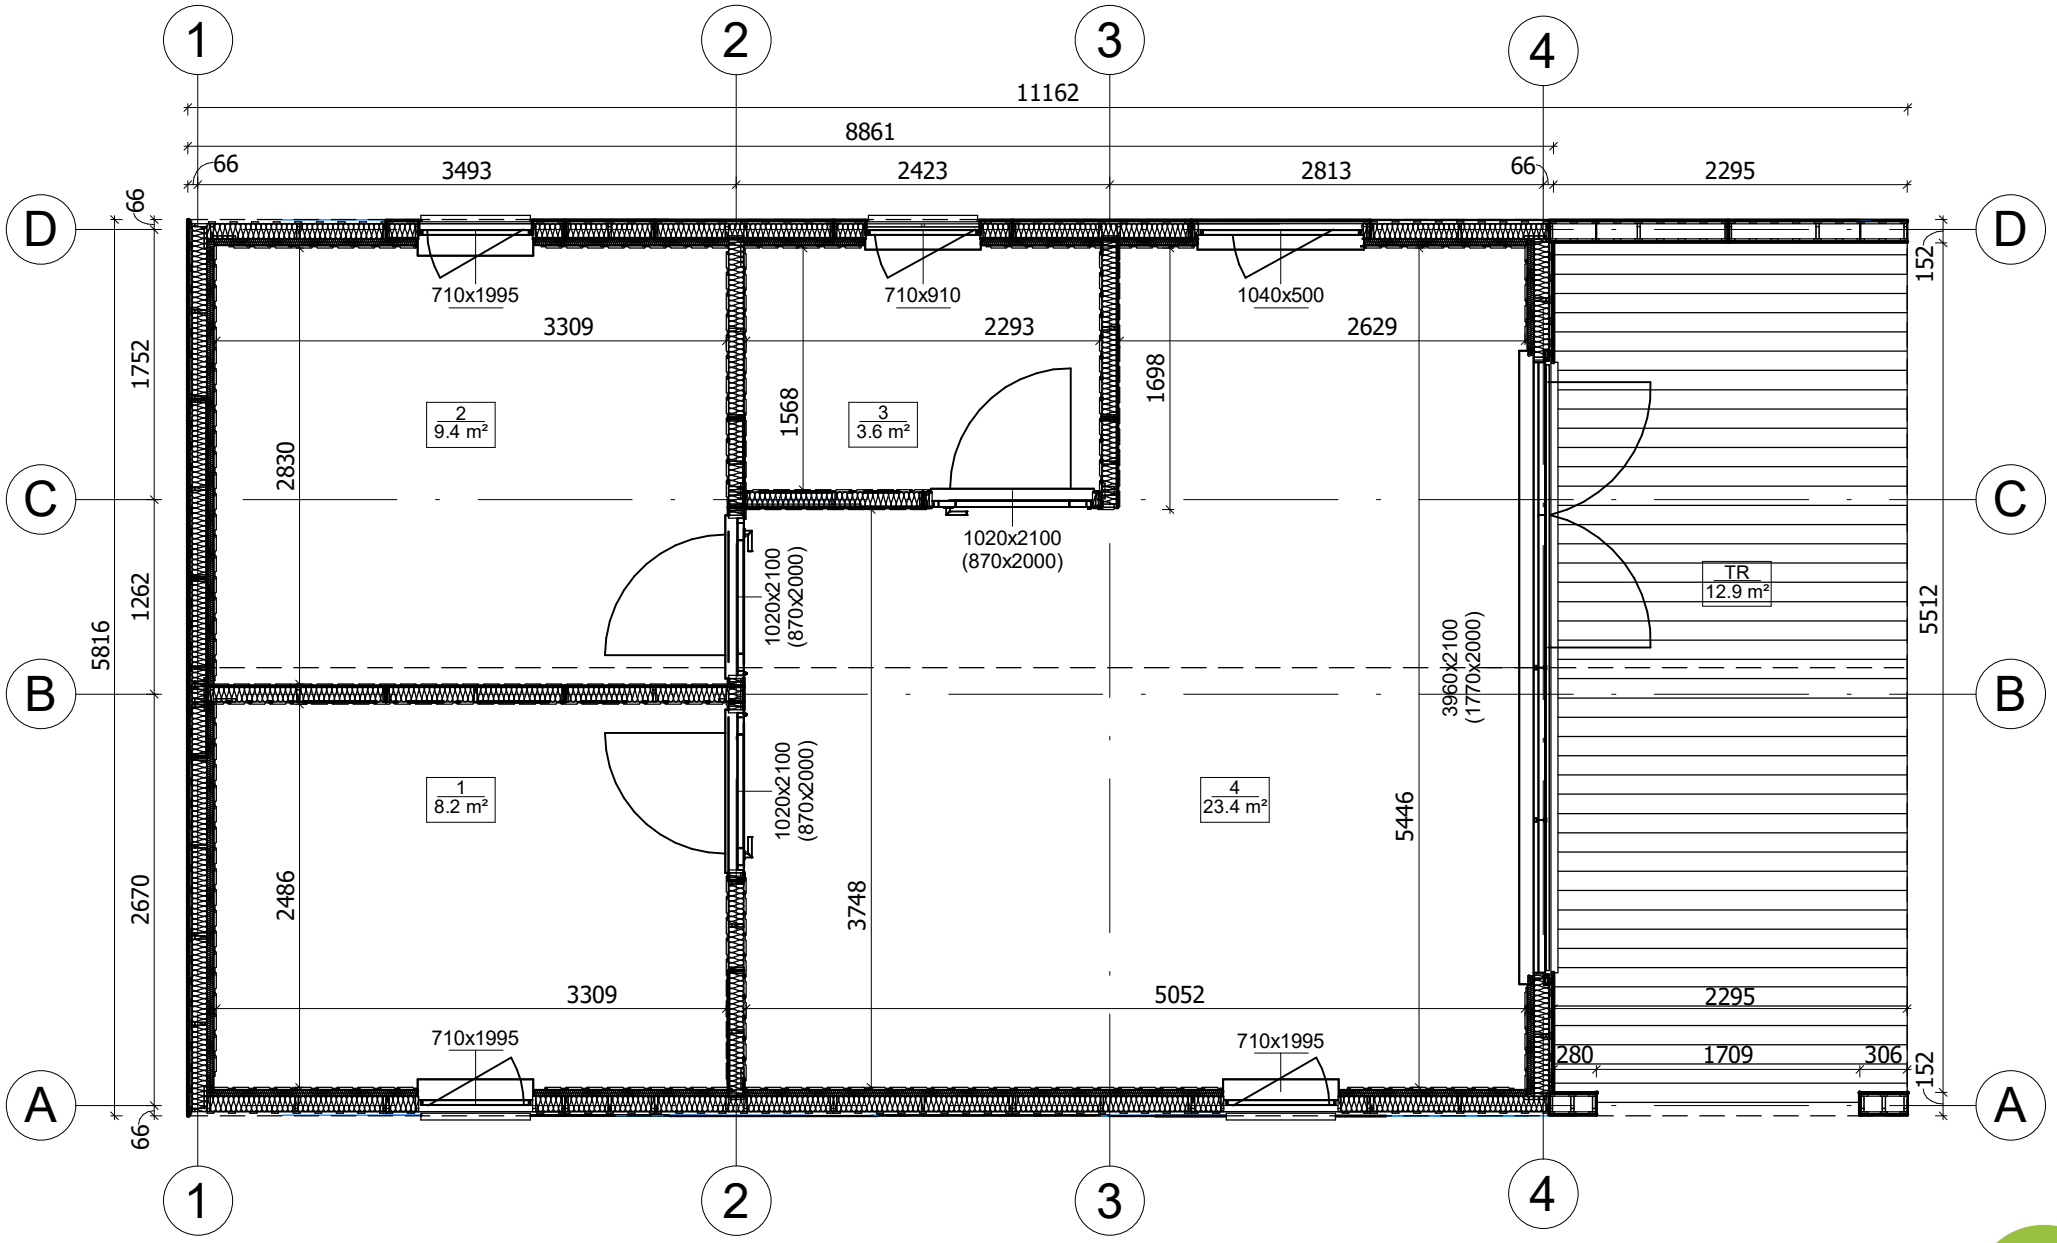

All interior area	44.6 m2	Profile	S100_A2	Project	V2_A2_PLUS_11.1x5.8_S100	Scale
All roof area	71.6 m2	All terrace	12.9 m2	5/13/2024 11:14:35 AM	Drawing name 1 FLOOR PLAN	1 : 50

ELEWACJA

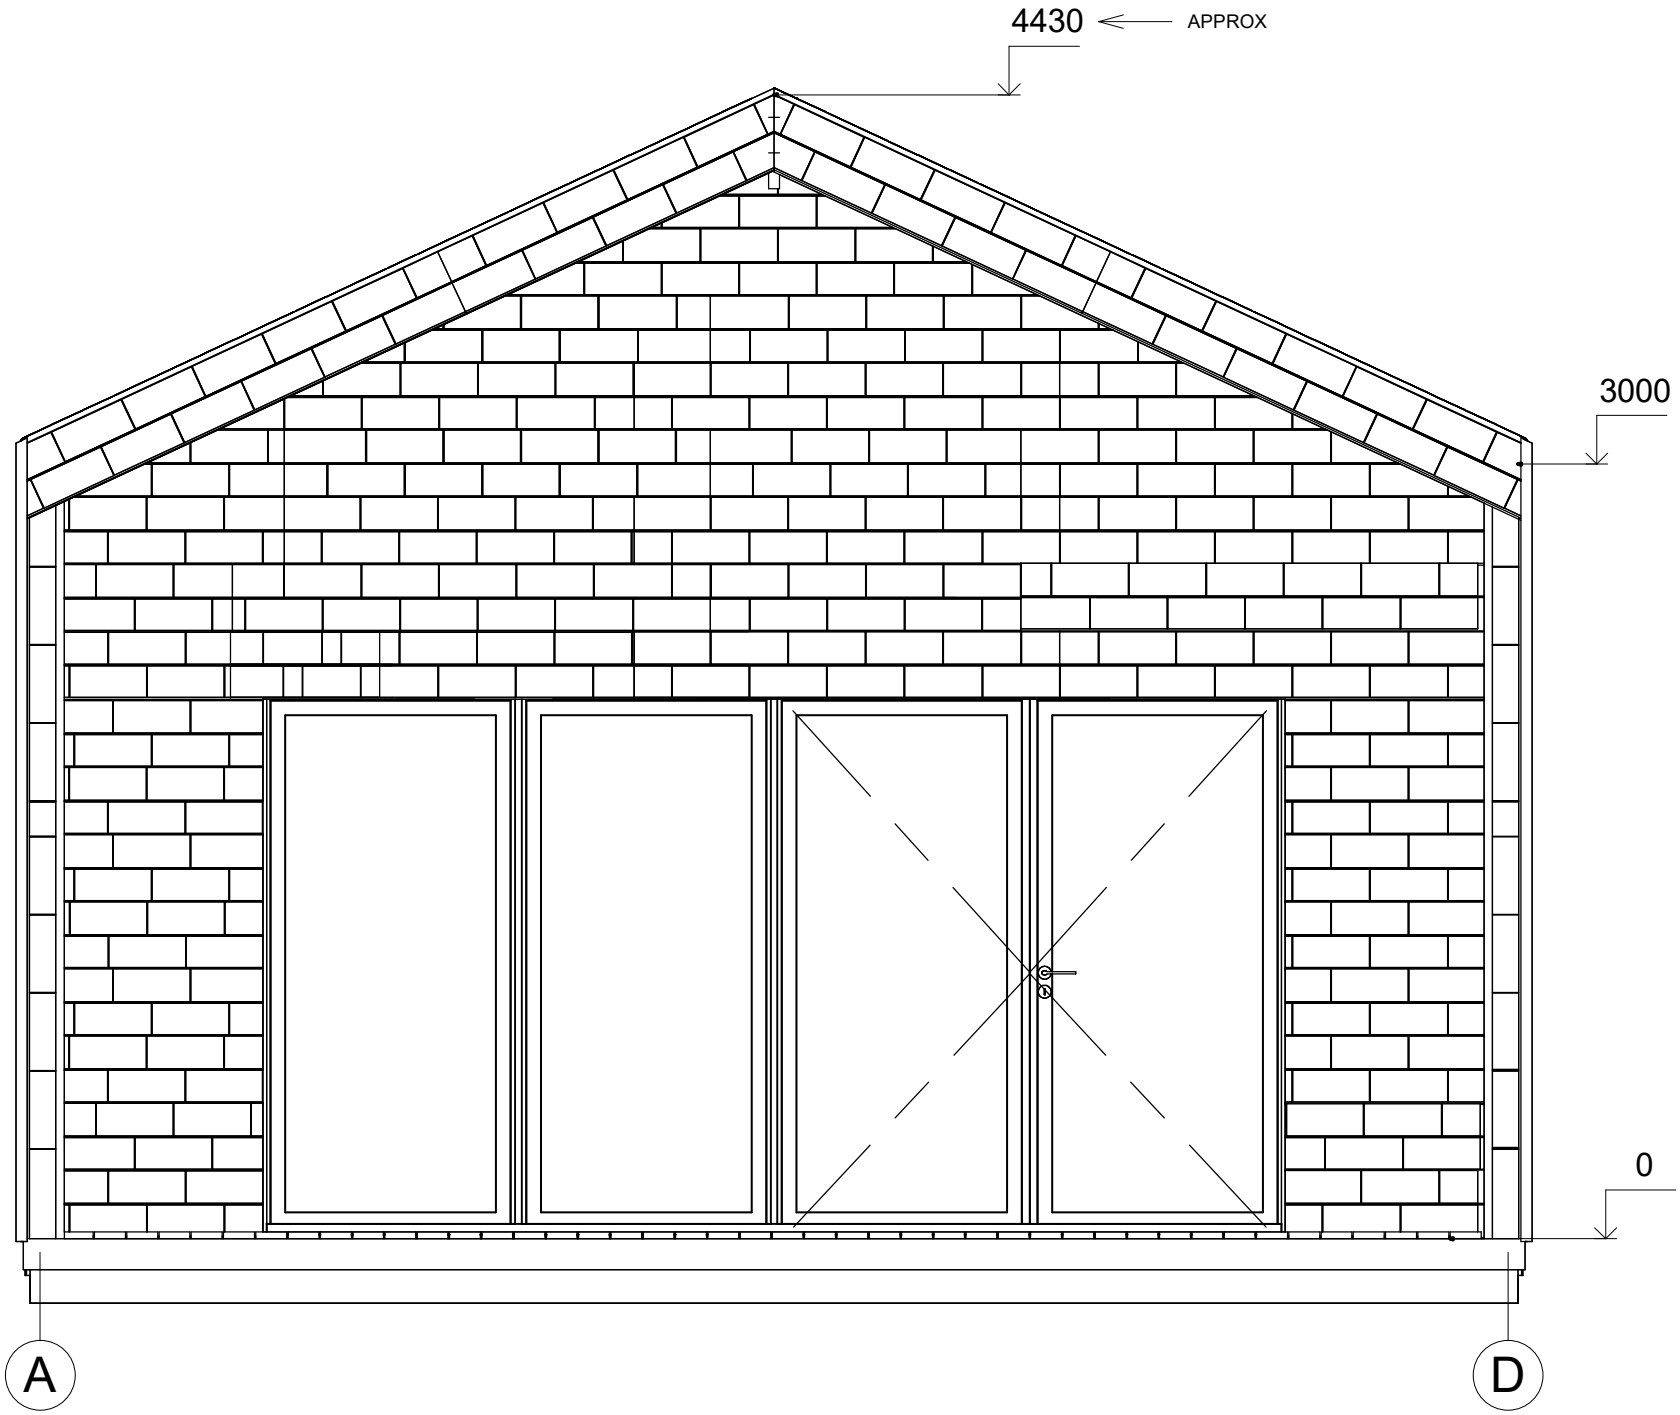

All interior area	44.6 m2	Profile	S100_A2			Project	V2_A2_PLUS_11.1x5.8_S100	Scale
All roof area	71.6 m2	All terrace	12.9 m2	2024-10-03 15:25:21		Drawing name	FACADE AD	1 : 30

ELEWACJA

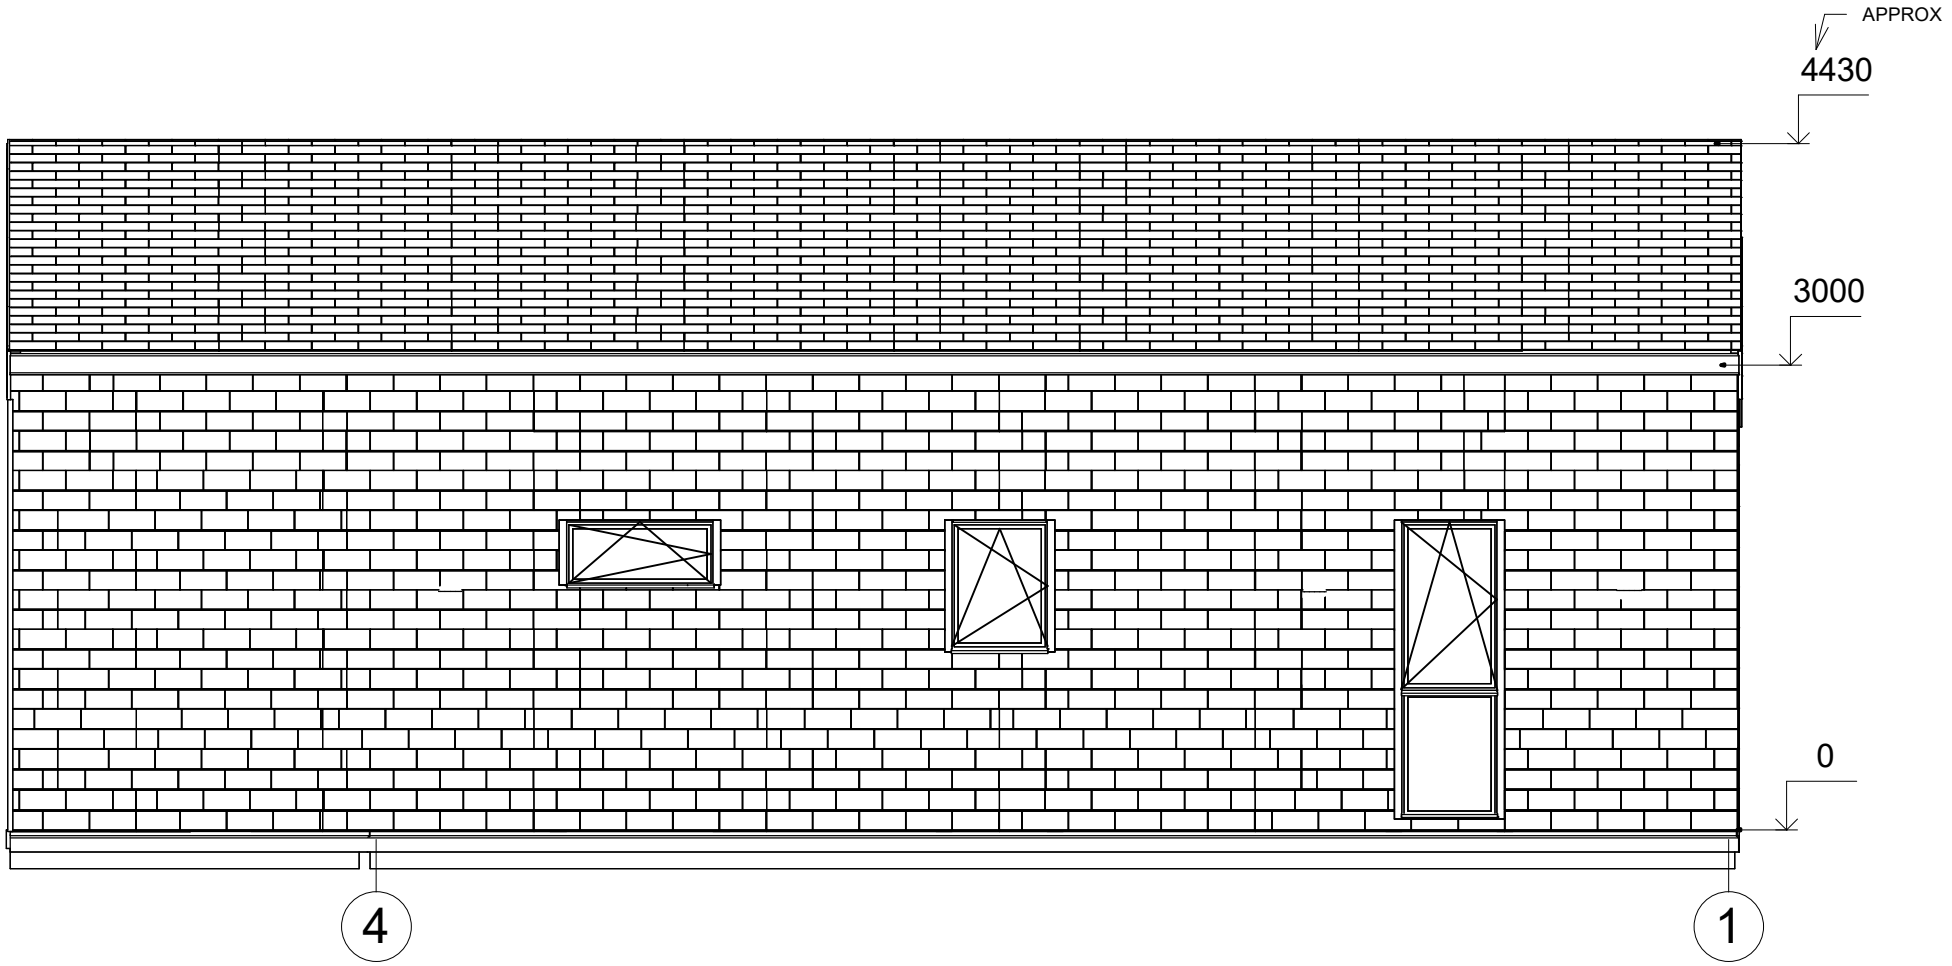

All interior area	44.6 m2	Profile	S100_A2			Project	V2_A2_PLUS_11.1x5.8_S100	Scale
All roof area	71.6 m2	All terrace	12.9 m2	2024-10-03 15:25:23		Drawing name	FACADE 41	1 : 50

ELEWACJA

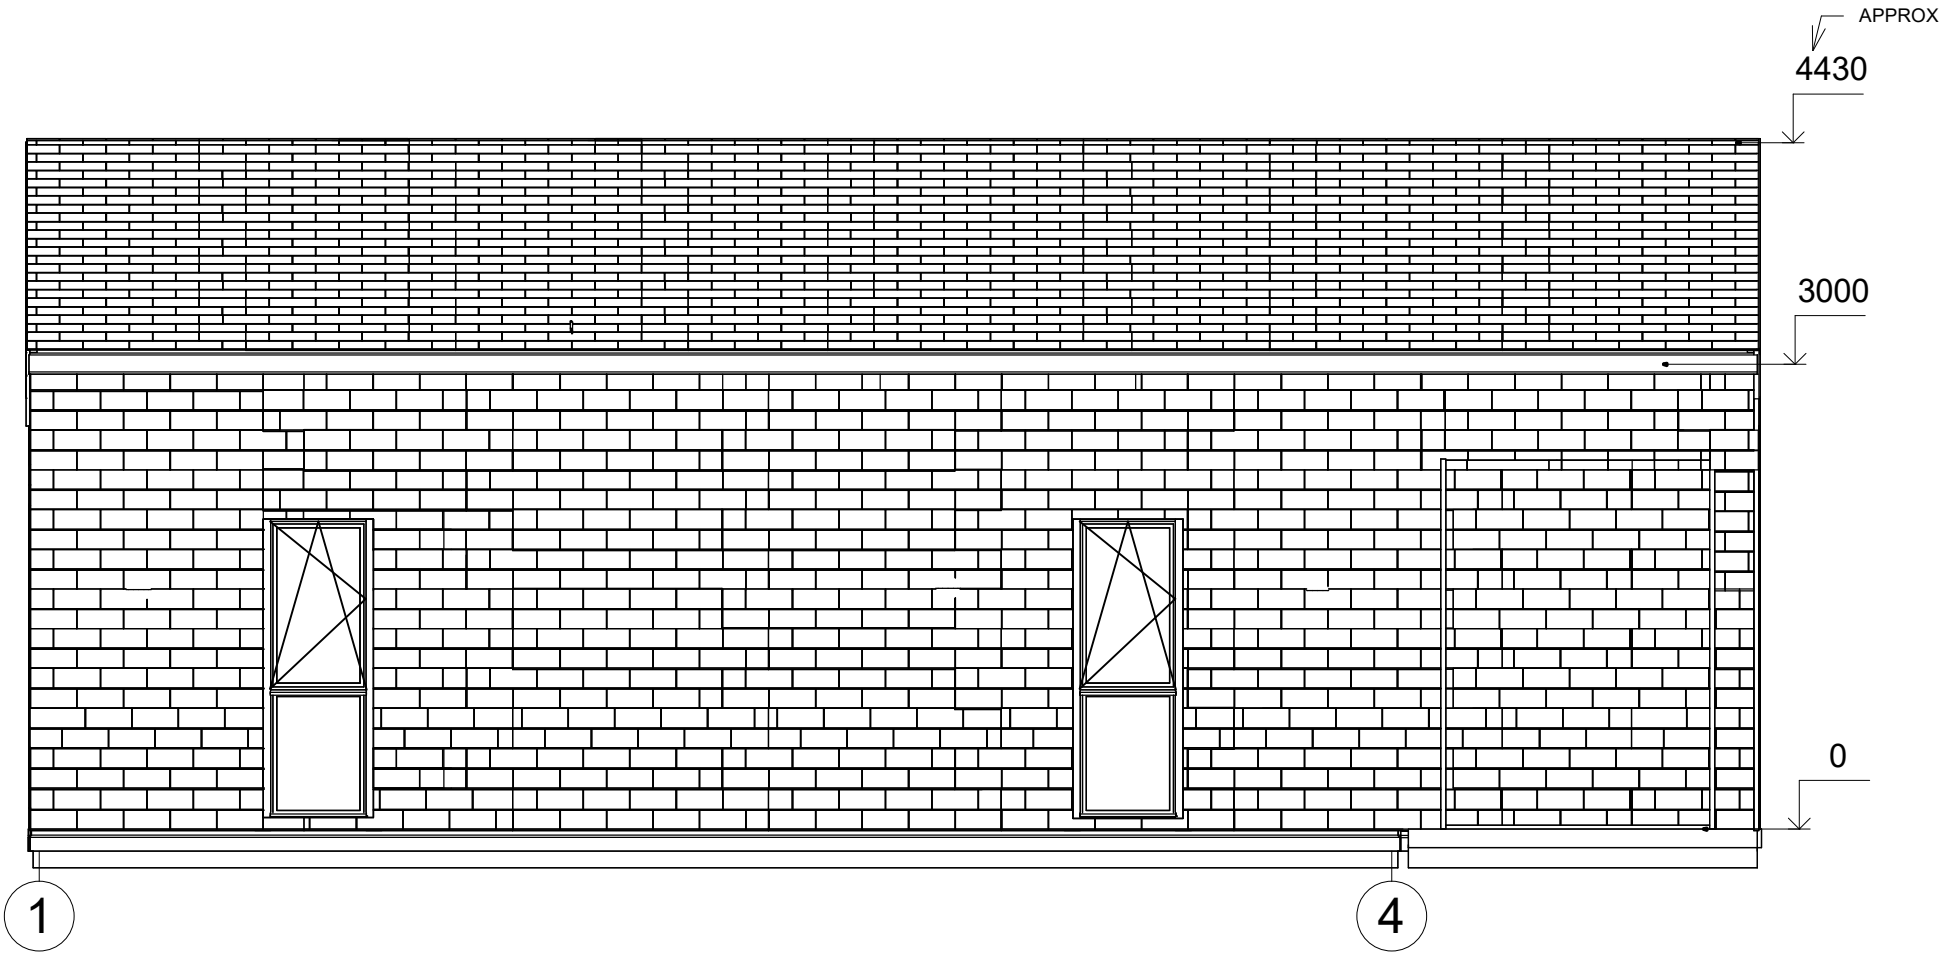

All interior area	44.6 m2	Profile	S100_A2			Project	V2_A2_PLUS_11.1x5.8_S100	Scale
All roof area	71.6 m2	All terrace	12.9 m2	2024-10-03 15:25:24		Drawing name	FACADE 14	1 : 50

ELEWACJA

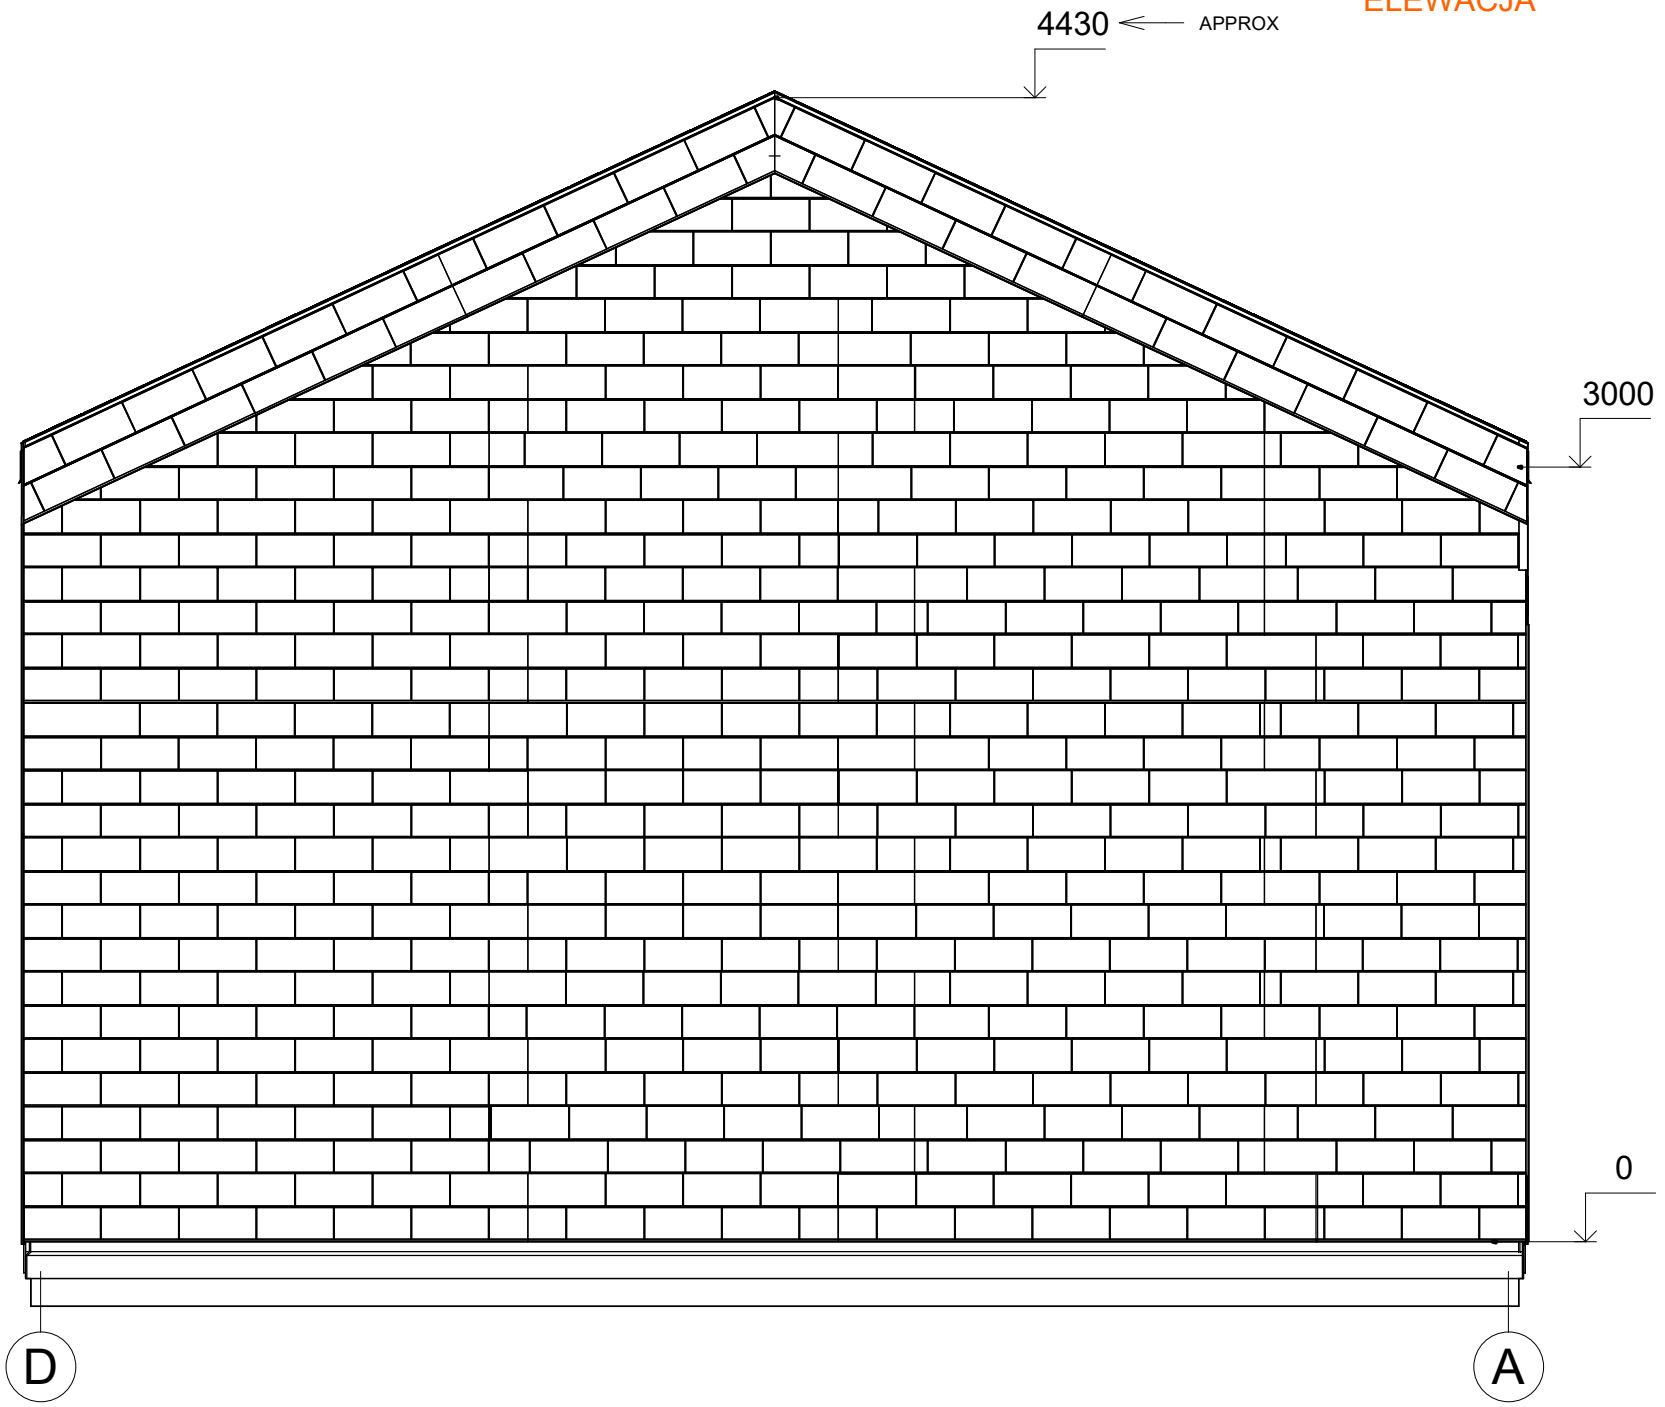

All interior area	44.6 m2	Profile	S100_A2			Project	V2_A2_PLUS_11.1x5.8_S100	Scale
All roof area	71.6 m2	All terrace	12.9 m2	2024-10-03 15:25:26		Drawing name	FACADE DA	1 : 30

PRZEKROJ

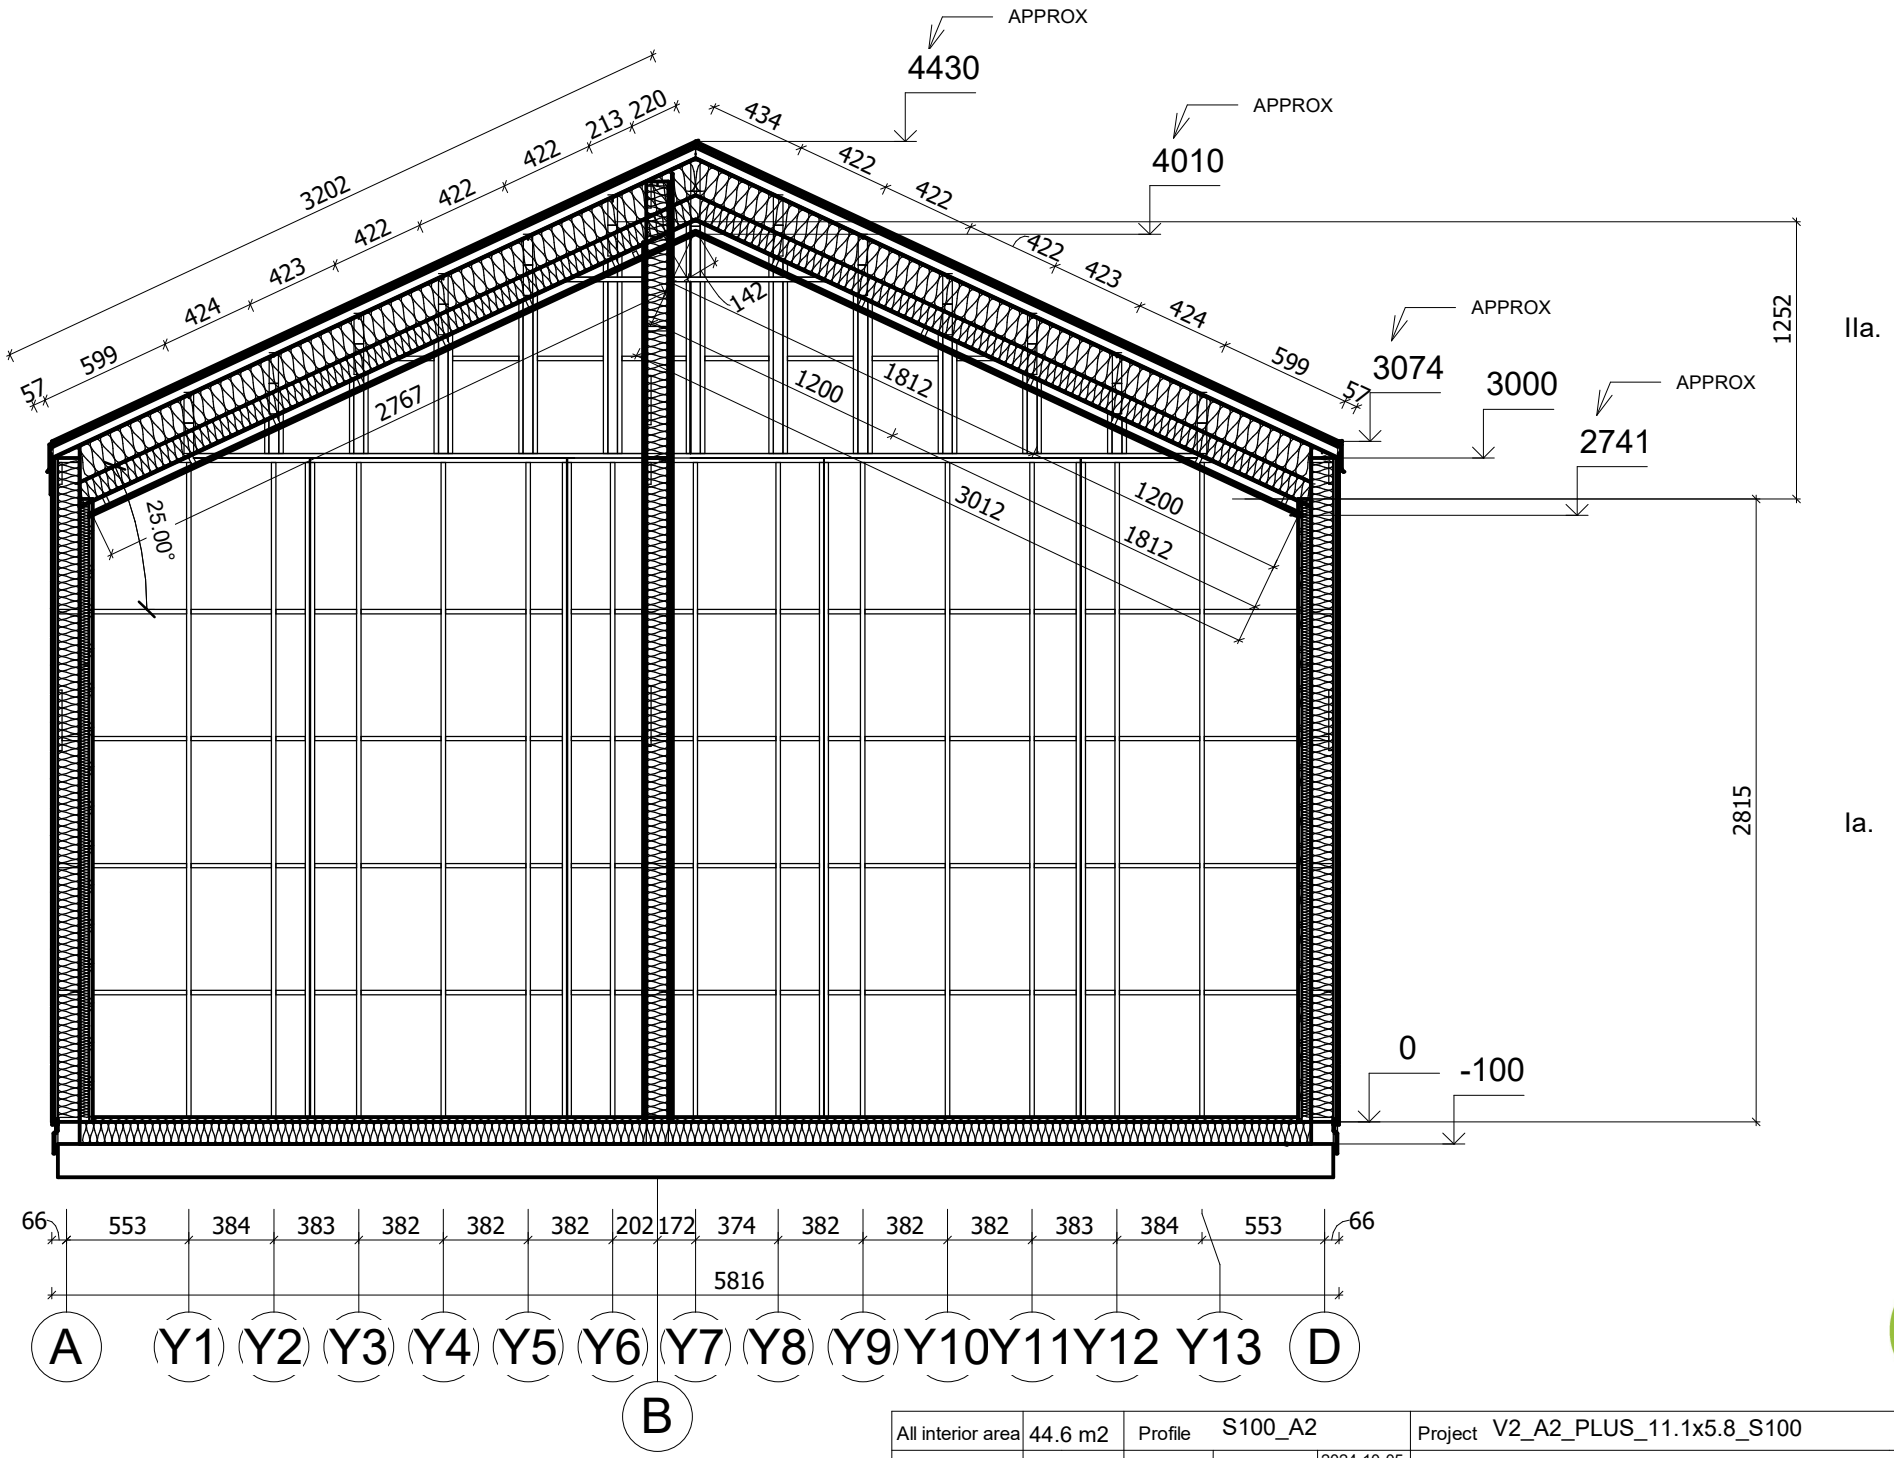

All interior area	44.6 m2	Profile	S100_A2		Project	V2_A2_PLUS_11.1x5.8_S100	Scale
All roof area	71.6 m2	All terrace	12.9 m2	2024-10-05 09:04:25	Drawing name	VERTICAL SECTION 1-AD	1 : 35

PRZEKROJ

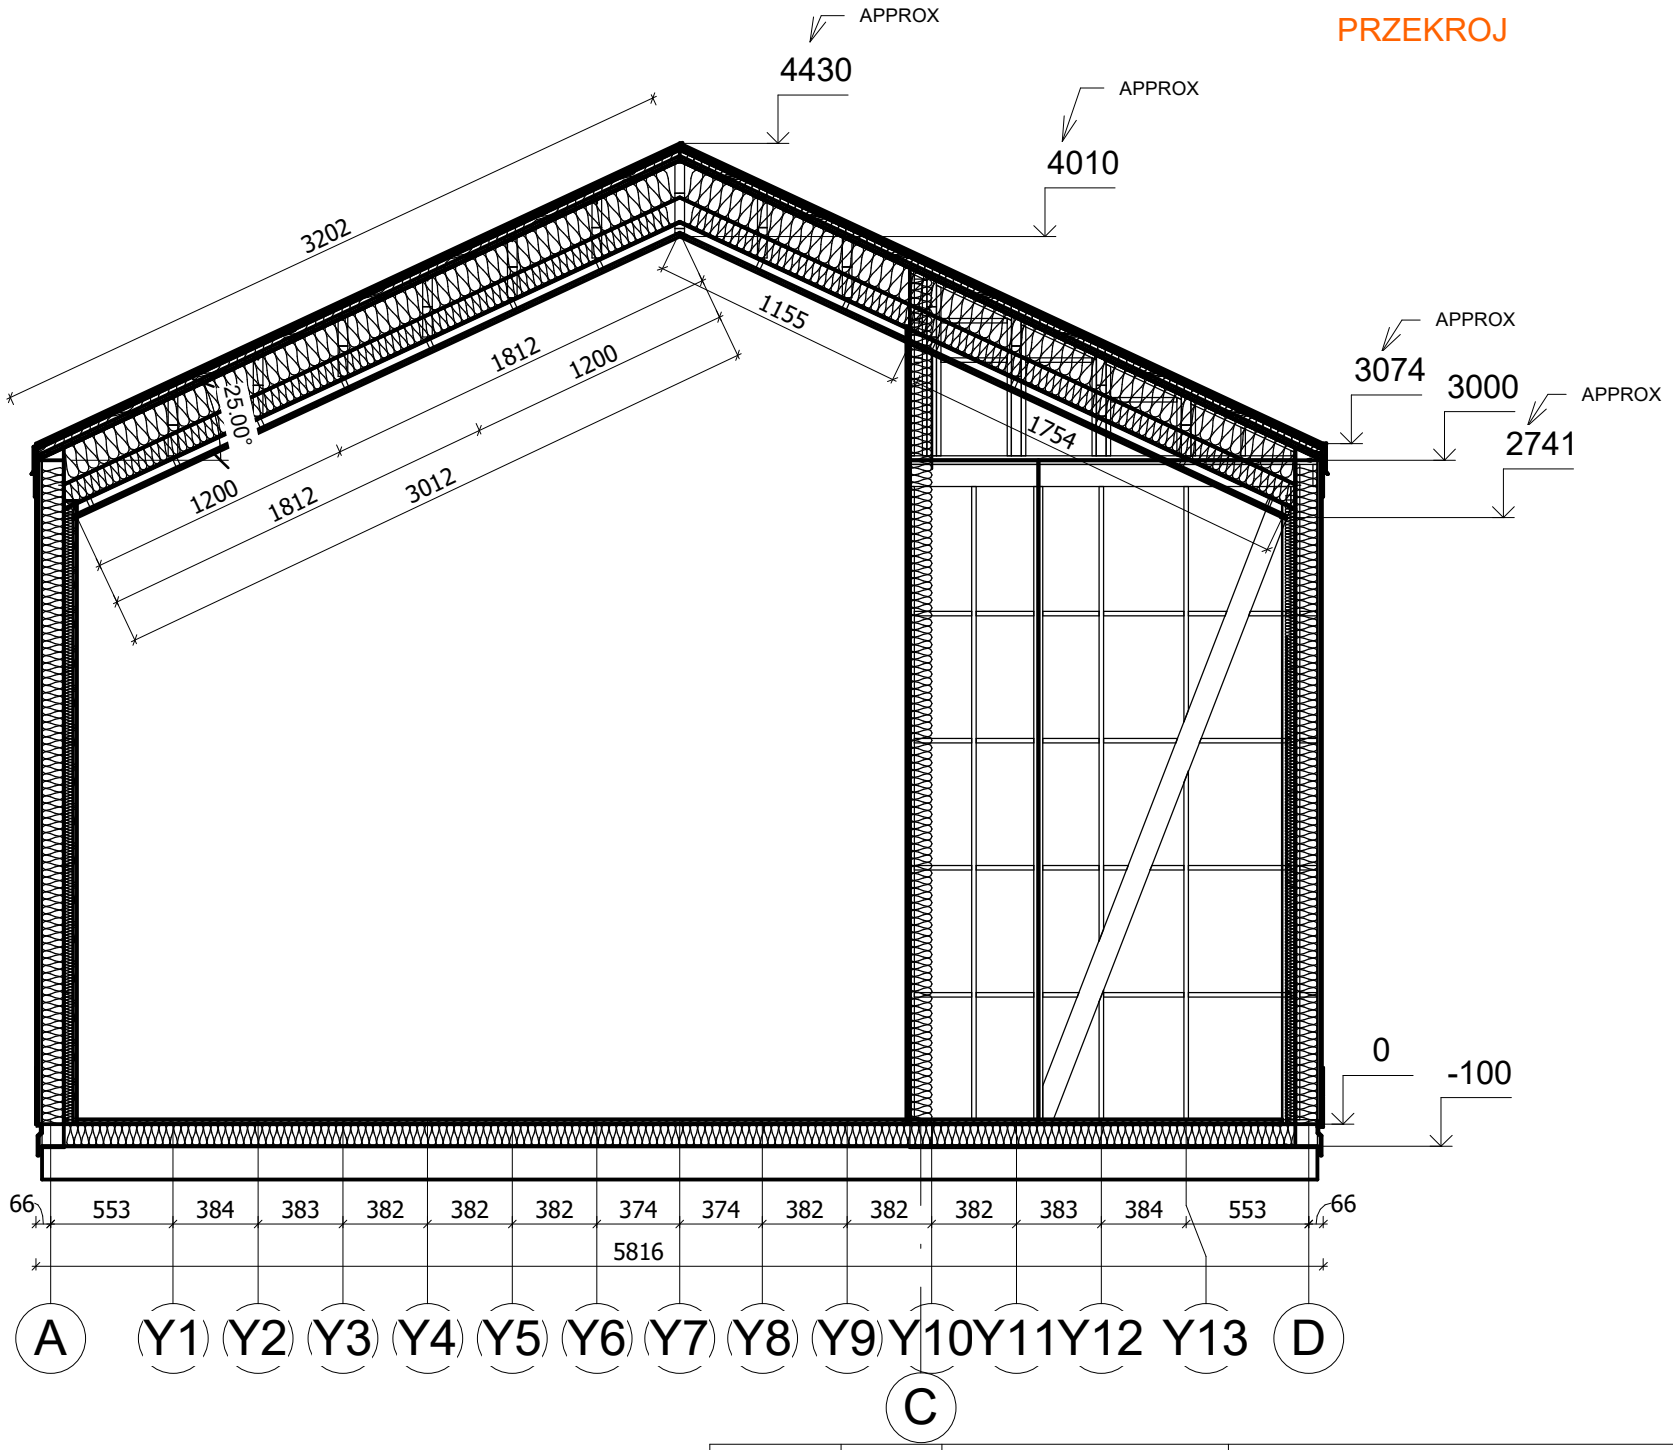

All interior area	44.6 m2	Profile	S100_A2		Project	V2_A2_PLUS_11.1x5.8_S100	Scale
All roof area	71.6 m2	All terrace	12.9 m2	2024-10-05 09:04:26	Drawing name	VERTICAL SECTION 3-AD	1 : 35