Eko Architektura

Dom 70 m² mieszkalny, modułowy, całoroczny RUDNA V12_A1
9,8 x 7,1 m, DOM MIESZKALNY W STANIE SUROWYM ZAMKNIĘTYM_ WT 2021, Ciepła płyta fundamentowa + system ociepleń THERMO + stolarka 3 szybowe PVC + trzykrotne malowana elewacja + pokrycie dachu i orynnowanie + dostawa i montaż zestawu

Produkt
#V12_A1_9,8x7,1_DOMMIESZKALNYWSTANIEZAMKNIĘTYM_WT2021_Ciepłapłyta

249600.00 zł

https://domkiekoarchitektura.pl/dom-70-m2-mieszkalny-modulowy-caloroczny-rudna-v12-a1

Tel.: +48 856 723 031
Kontakt mailowy: sklep@domyekoarchitektura.pl
www.domkiekoarchitektura.pl

Opis WARTOŚĆ
Grubość ścian 218 mm
Wymiary ścian (szerokość x długość) 9,8 x 7,1 m
Wysokość ścian 3000 mm
Wysokość do kalenicy 6065 mm
Powierzchnia podłogi 69,9 m²
Powierzchnia dachu 90,2 m²
Kąt nachylenia dachu 40 ° odpowiada 83,91 %
Obliczone obciążenie konstrukcji dachu 250 kg/m²
Okna PVC / stronę otwarcia sprawdź według rysunków projektu
Drzwi PVC / stronę otwarcia sprawdź według rysunków projektu
Zastosowane szkło Trzyszybowe
Wypust dachowy Sprawdź według rysunków projektu
Powierzchnia zewnętrzna (ściany) 124 m²
Powierzchnia wewnętrzna (ściany) 288 m²
Poziom wilgotności drewna ~ 18 %

Wymiary i waga opakowania
H 1160 x B 1200 x L 5000 mm = 1300 kg x26 szt.

Ostateczny, szczegółowy skład zestawu produktu jest uzależniony od opcji wybranych przez Klienta w konfiguratorze. W związku z tym prezentowany opis ma charakter poglądowy i może różnić się od finalnej specyfikacji zamówienia.

3D WIZUALIZACJA

All interior area	69.7 m2	Profile	S100_A1		Project	V12_A1_THERMO 9.8x7_S100	Scale
All roof area	90.7 m2	All terrace		2025-09-29 05:04:57	Drawing name	3D VISUALIZATION	

3D WIZUALIZACJA

All interior area	69.7 m2	Profile	S100_A1		Project	V12_A1_THERMO 9.8x7_S100	Scale
All roof area	90.7 m2	All terrace		2025-09-29 05:04:58	Drawing name	3D VISUALIZATION	

RZUT PLANU

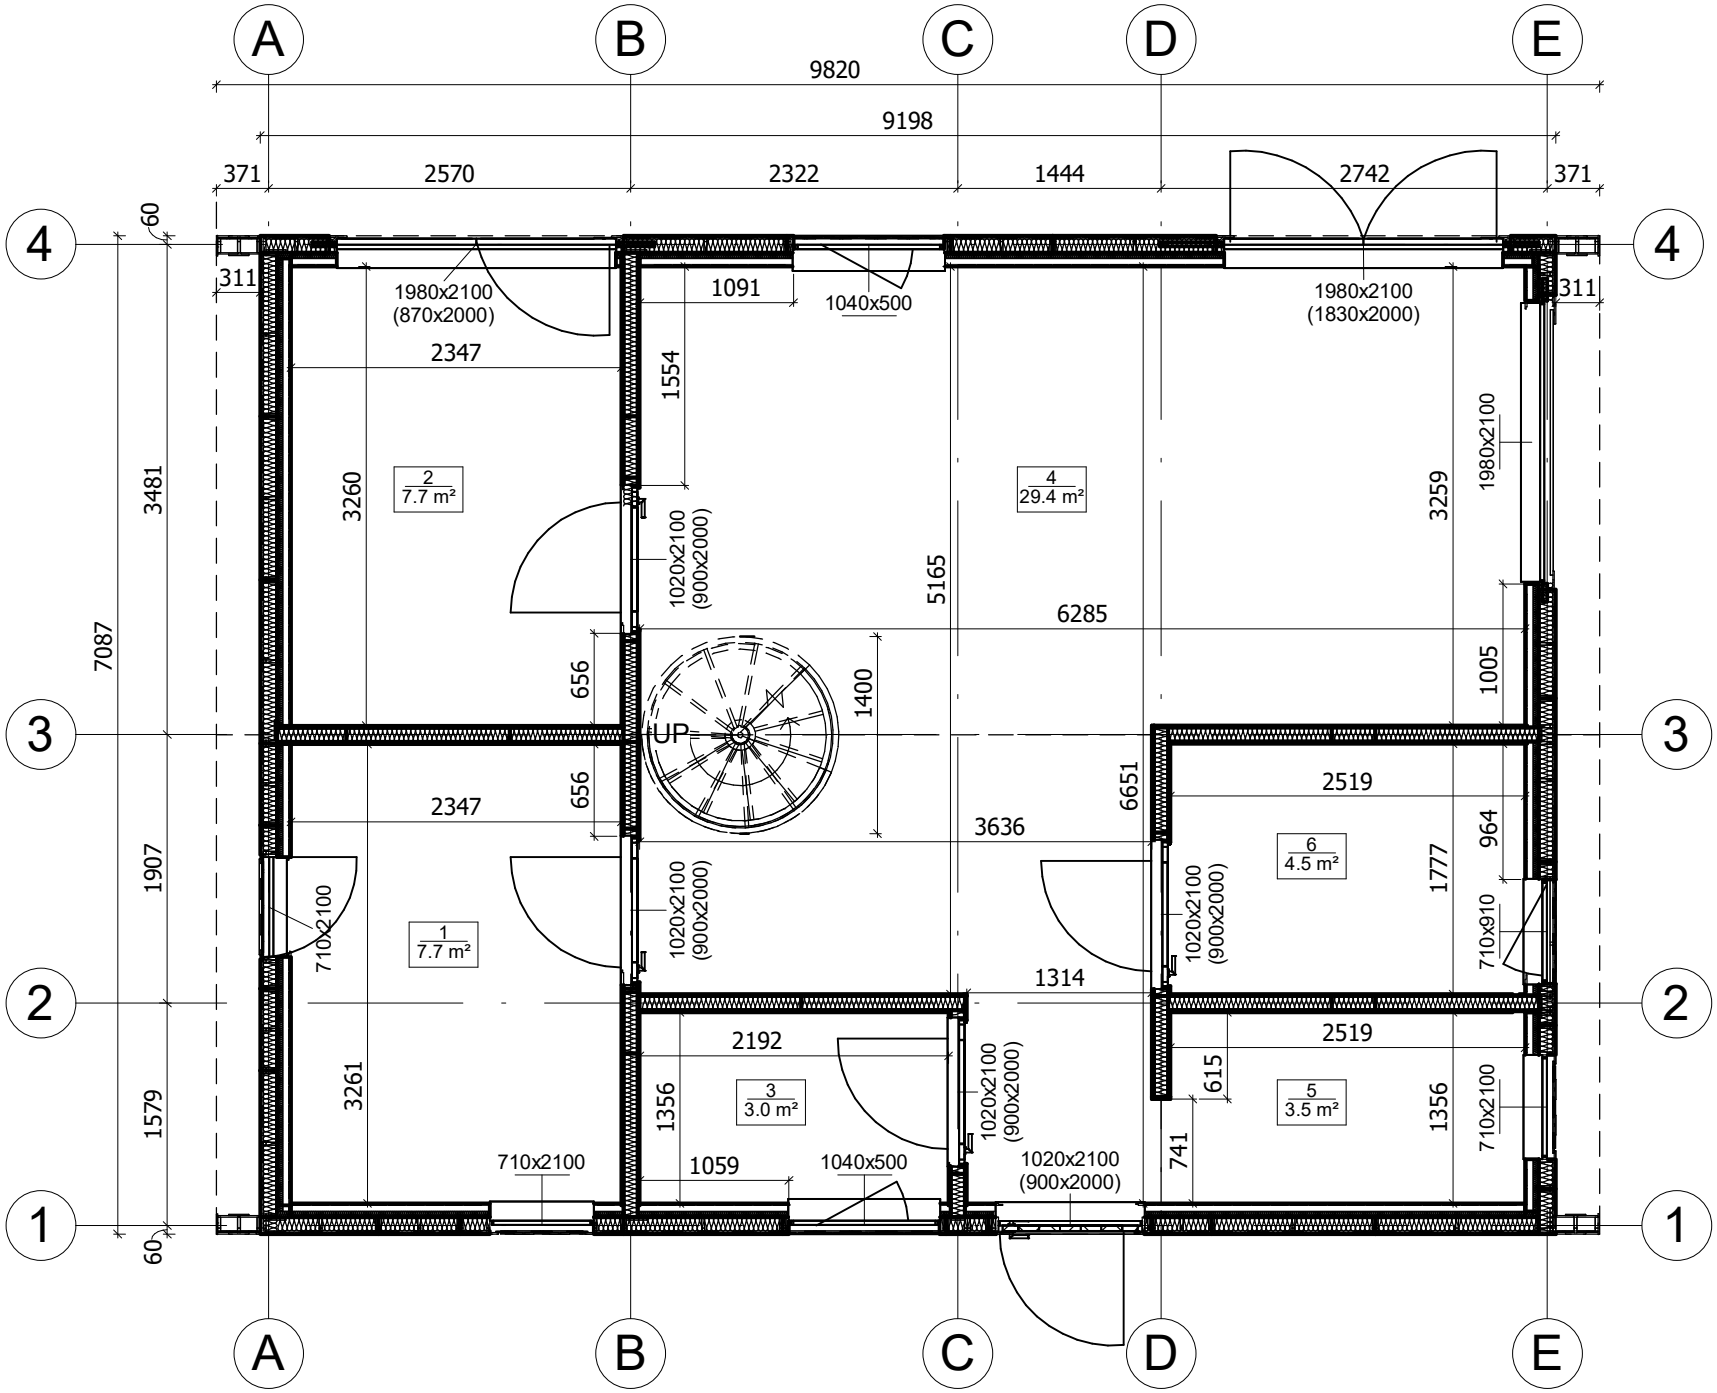

All interior area	69.7 m2	Profile	S100_A1	Project	V12_A1_THERMO 9.8x7_S100
All roof area	90.7 m2	All terrace	2025-09-29 04:56:30	Drawing name	1 FLOOR PLAN

Scale 1 : 55

RZUT PLANU

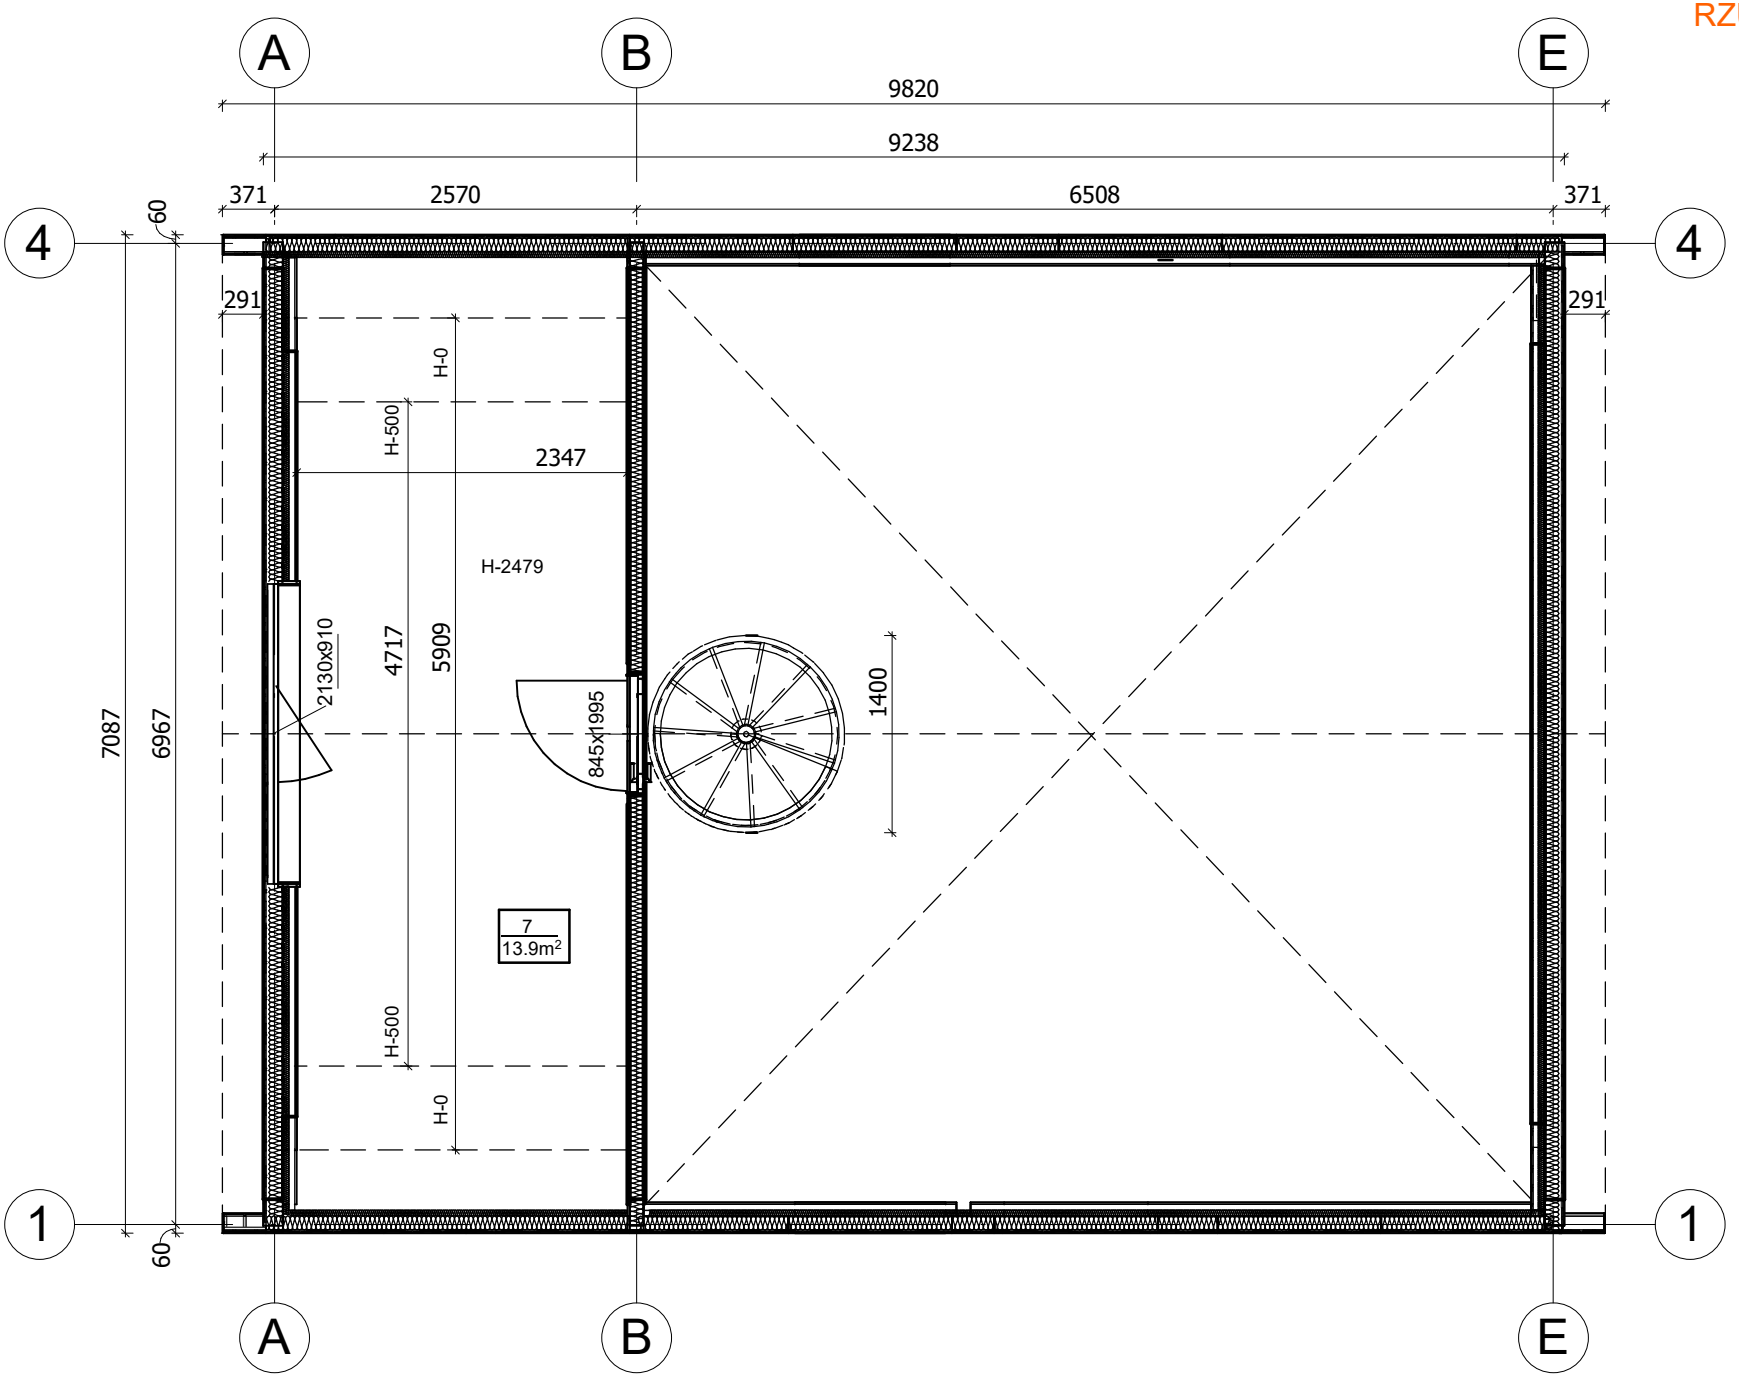

All interior area	69.7 m2	Profile	S100_A1		Project	V12_A1_THERMO 9.8x7_S100	Scale
All roof area	90.7 m2	All terrace		2025-09-29 04:56:32	Drawing name	2 FLOOR PLAN	1 : 55

PRZEKROJ

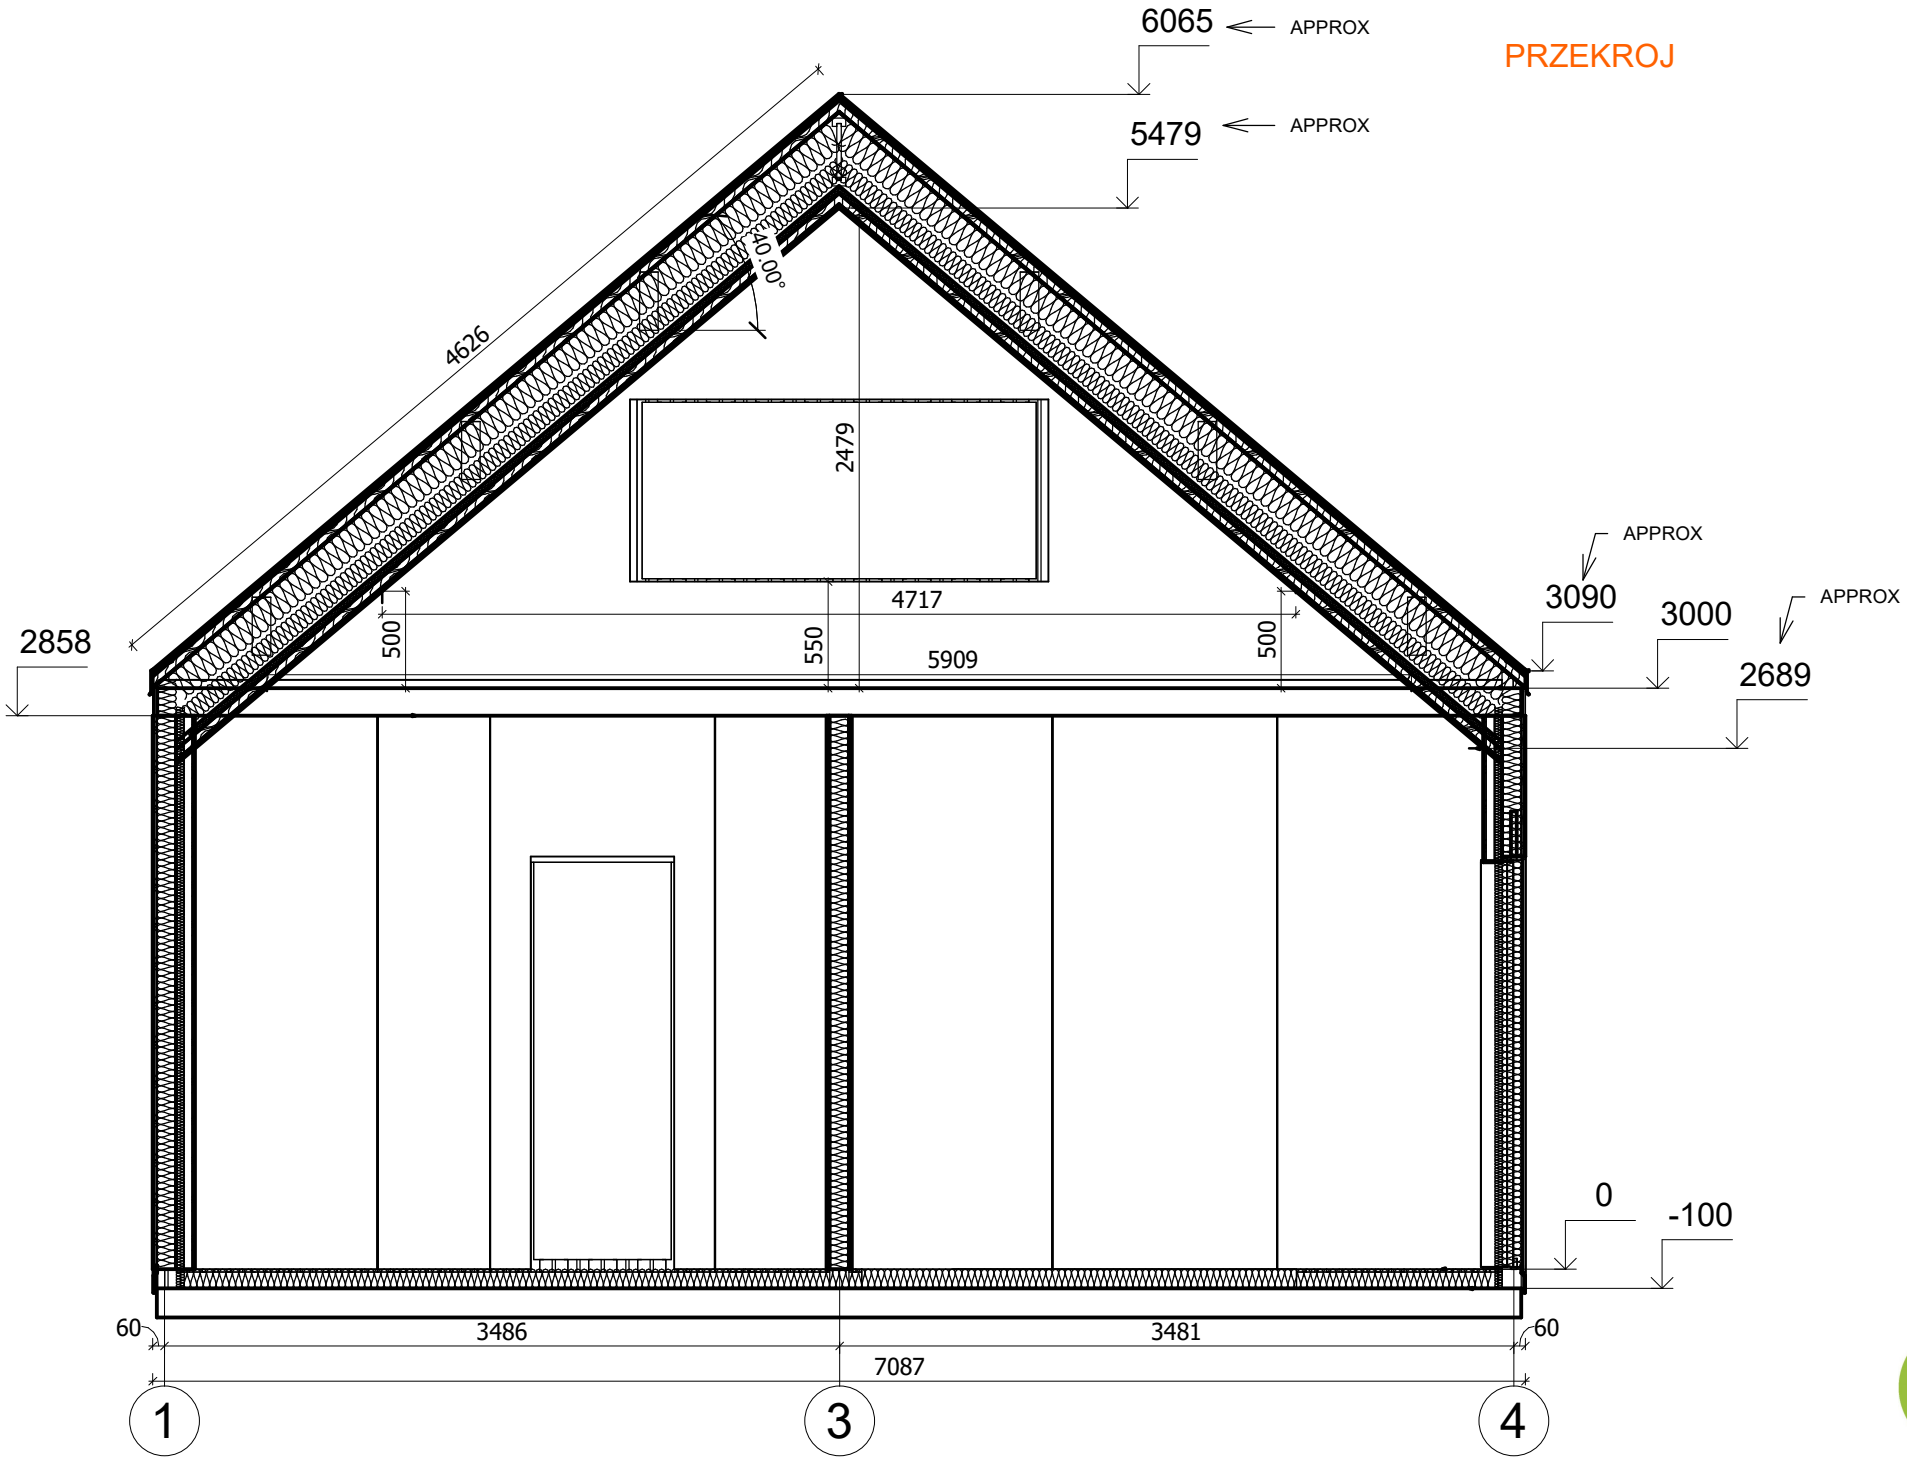

All interior area	69.7 m2	Profile	S100_A1		Project	V12_A1_THERMO 9.8x7_S100	Scale
All roof area	90.7 m2	All terrace		2025-09-29 05:03:24	Drawing name	VERTICAL SECTION A-14	1 : 40