



**Garaż drewniany KIJ GS2
7 x 6 m, 34 mm, Pełny zestaw
PREMIUM**

Produkt #GS2_7x6_34

22680.00 zł

25380.00 zł / Zaoszczędzisz : 2700.00 zł

Najniższa cena w ciągu ostatnich 30 dni **25380.00 zł**

Cena obowiązuje przez 15 dni

<https://domkiekoarchitektura.pl/garaz-drewniany-kij-gs2>



Opis	WARTOŚĆ
Grubość ścian	34 mm
Wymiary ścian (szerokość x długość)	7 x 6 m
Wysokość ścian	2093 mm
Wysokość do kalenicy	2903 mm
Powierzchnia podłogi	21,5 m ²
Powierzchnia dachu	44,6 m ²
Kąt nachylenia dachu	13 ° odpowiada 23 %
Obliczone obciążenie konstrukcji dachu	150 kg/m ²
Okna	Szt. / stronę otwarcia sprawdź według rysunków projektu
Drzwi	Szt. / stronę otwarcia sprawdź według rysunków projektu
Bramy garażowe	Szt. / stronę otwarcia sprawdź według rysunków projektu
Zastosowane szkło	Podwójne zespolone
Wypust dachowy	Sprawdź według rysunków projektu
Powierzchnia zewnętrzna (ściany)	65 m ²
Powierzchnia wewnętrzna (ściany)	51,5 m ²
Poziom wilgotności drewna	~ 18 %

Wymiary i waga opakowania

H 610 x B 1200 x L 6000 mm = 1100 kg

H 600 x B 1200 x L 6000 mm = 1100 kg

Zestaw produktu

G

- Hydroizolacja na fundament pod podwaliny
- Podwaliny fundamentów płaskich
- Zestaw profilowanych balików ścian:

Balik 34 mm z podwójnym piórem wpust


- Deska dachowa grubości ok 18 mm z pióro wpustem
- Zestaw elementów wykończeniowych z drewna: deska czołowa dachu, dekoracja dachu, deska czołowa wiezby dachowej oraz listwa przysufitowa
- Papa bitumiczna na pokrycie dachowe w rolkach, przybijana
- Zestaw elementów montażowych
- Próg metalowy do drzwi wejściowych
- Zestaw okien i drzwi z pojedynczą szybą, drzwi wewnętrzne całkowicie drewniane. Stronę otwarcia drzwi i okien prosimy sprawdzić według rysunków projektu
- Uszczelka gumowa dla dodatkowej ochrony okien i drzwi przed deszczem i wiatrem oraz zestaw zamków i klamek
- Drewniane bramy garażowe - prosimy sprawdzić według rysunków projektu

Tel.: +48 856 723 031

Kontakt mailowy: sklep@domkieoarchitektura.pl
www.domkieoarchitektura.pl




All interior area	21.5 m ²	Profile	34x135mm	Project	34_GS2_7x6 BK23	Scale
All roof area	44.6 m ²	All terrace		2023-09-12 11:32:00	Drawing name	3D VISUALIZATION

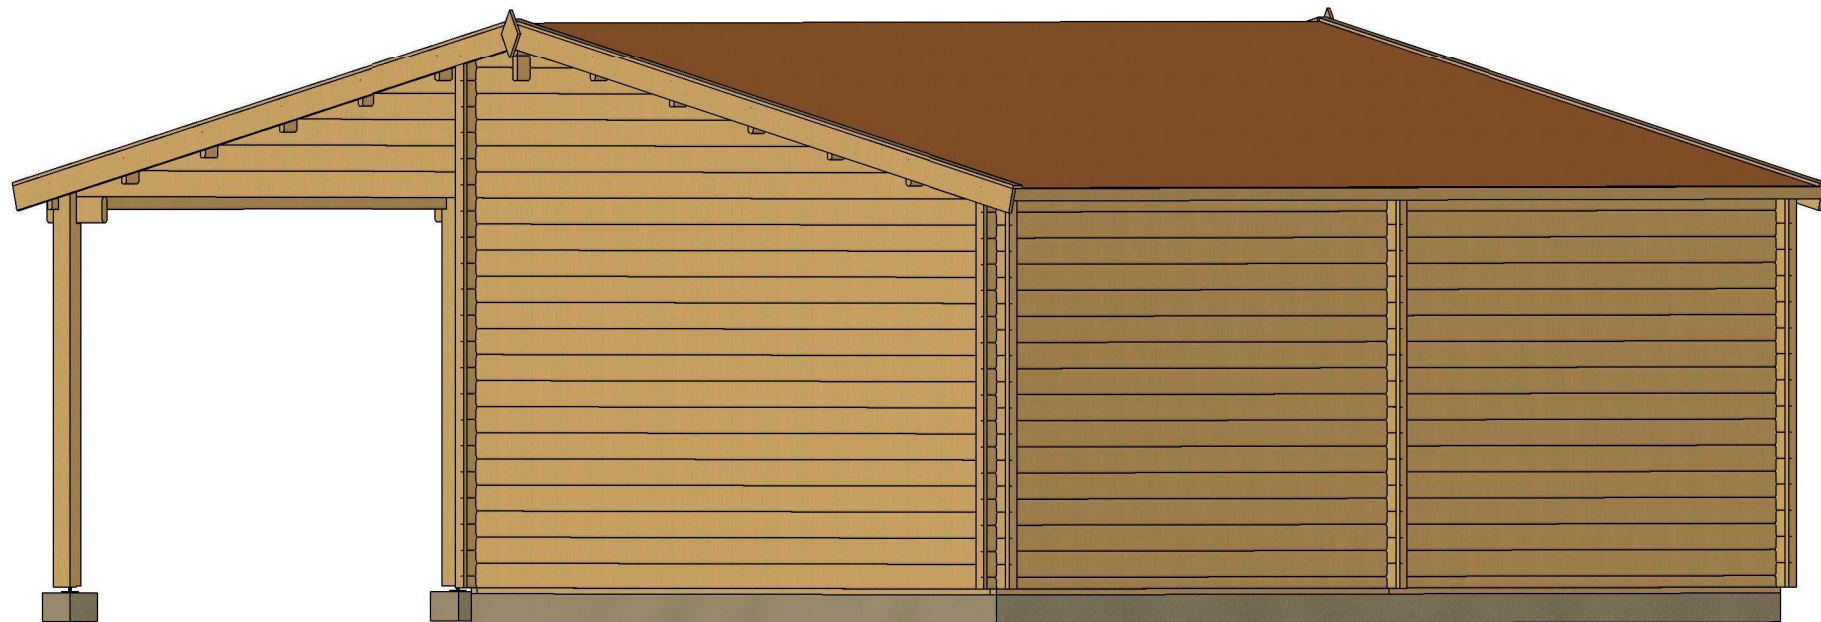


All interior area	21.5 m2	Profile	34x135mm	Project	34_GS2_7x6 BK23	Scale
All roof area	44.6 m2	All terrace		2023-09-12 11:32:02	Drawing name	3D VISUALIZATION

PLAN FUNDAMENTU

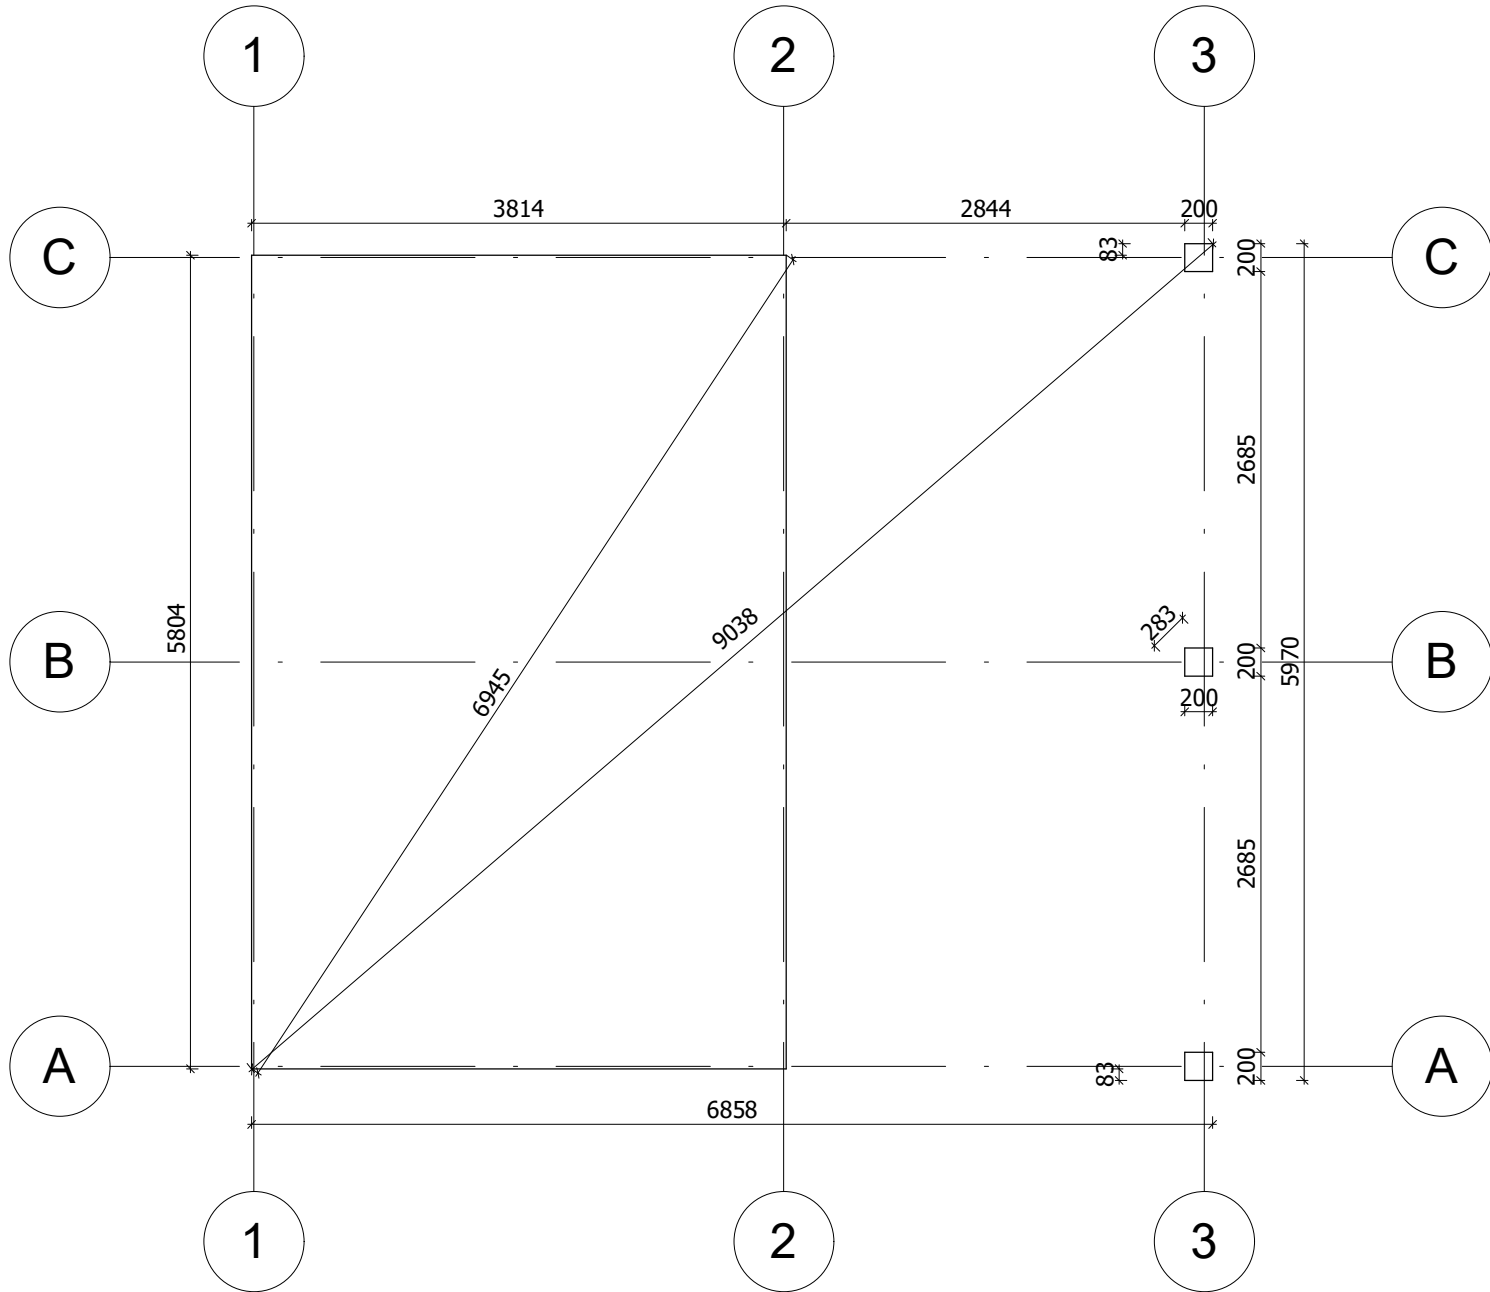


Fundament należy wykonać zgodnie z wymiarami planu, aby zapobiec wszelkim wewnętrznym zaburzeniom w konstrukcji (infiltracja wody, odkształcenie konstrukcji itp.) Nasze projekty muszą być montowane na fundamencie o maksymalnym nachyleniu 10mm na 10m.


All interior area	21.5 m ²	Profile	34x135mm	Project	34_GS2_7x6 BK23	Scale
All roof area	44.6 m ²	All terrace		2023-09-12 11:33:40	Drawing name	BASE SIZE
						1 : 55

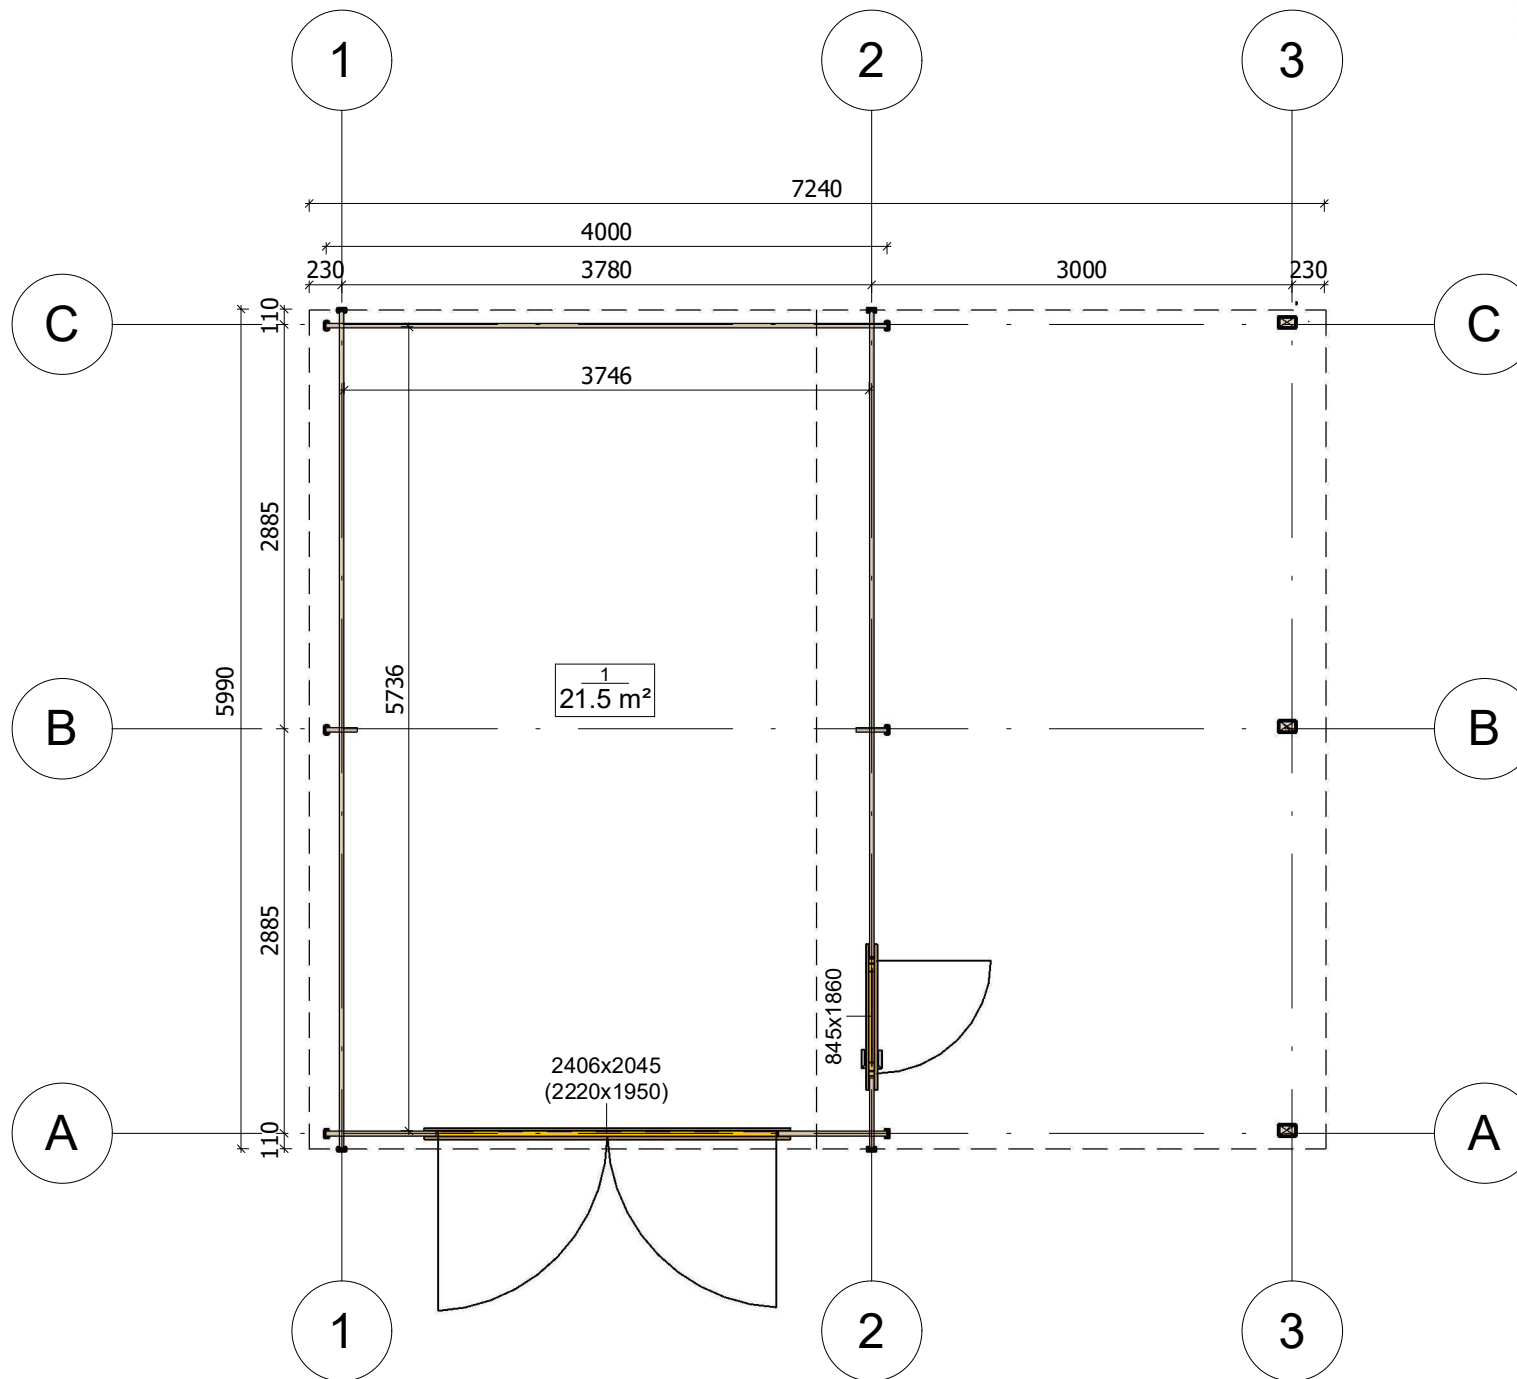


All interior area	21.5 m ²	Profile	34x135mm	Project	34_GS2_7x6 BK23	Scale
All roof area	44.6 m ²	All terrace		2023-09-12 11.21.02	Drawing name	1 FLOOR PLAN
						1 : 55

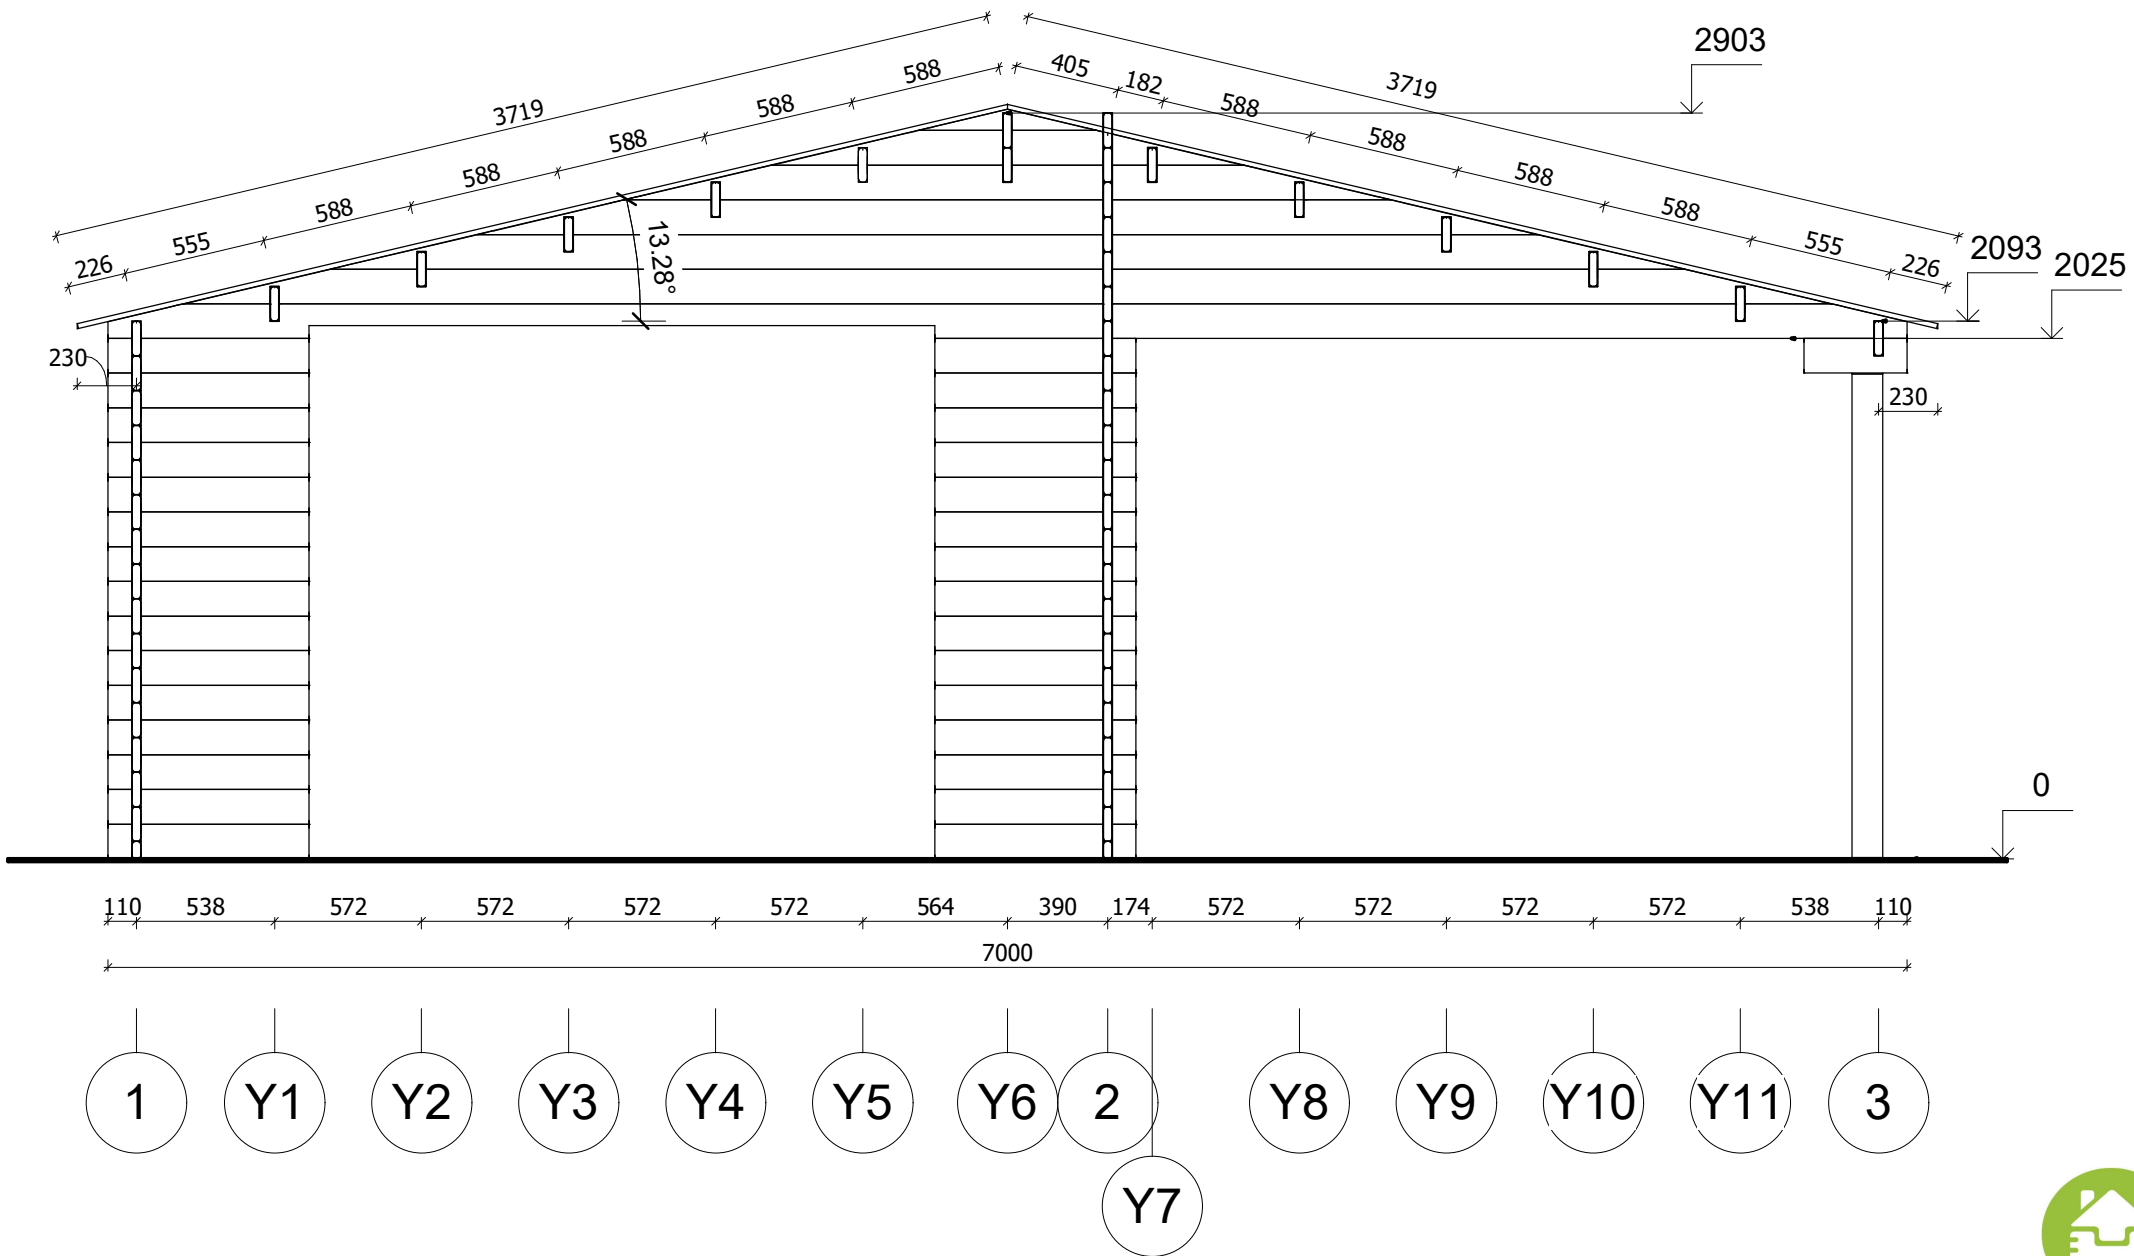


All interior area	21.5 m ²	Profile	34x135mm	Project	34_GS2_7x6 BK23	Scale
All roof area	44.6 m ²	All terrace		2023-09-12 13:28:40	Drawing name	VERTICAL SECTION A-13
						1 : 30

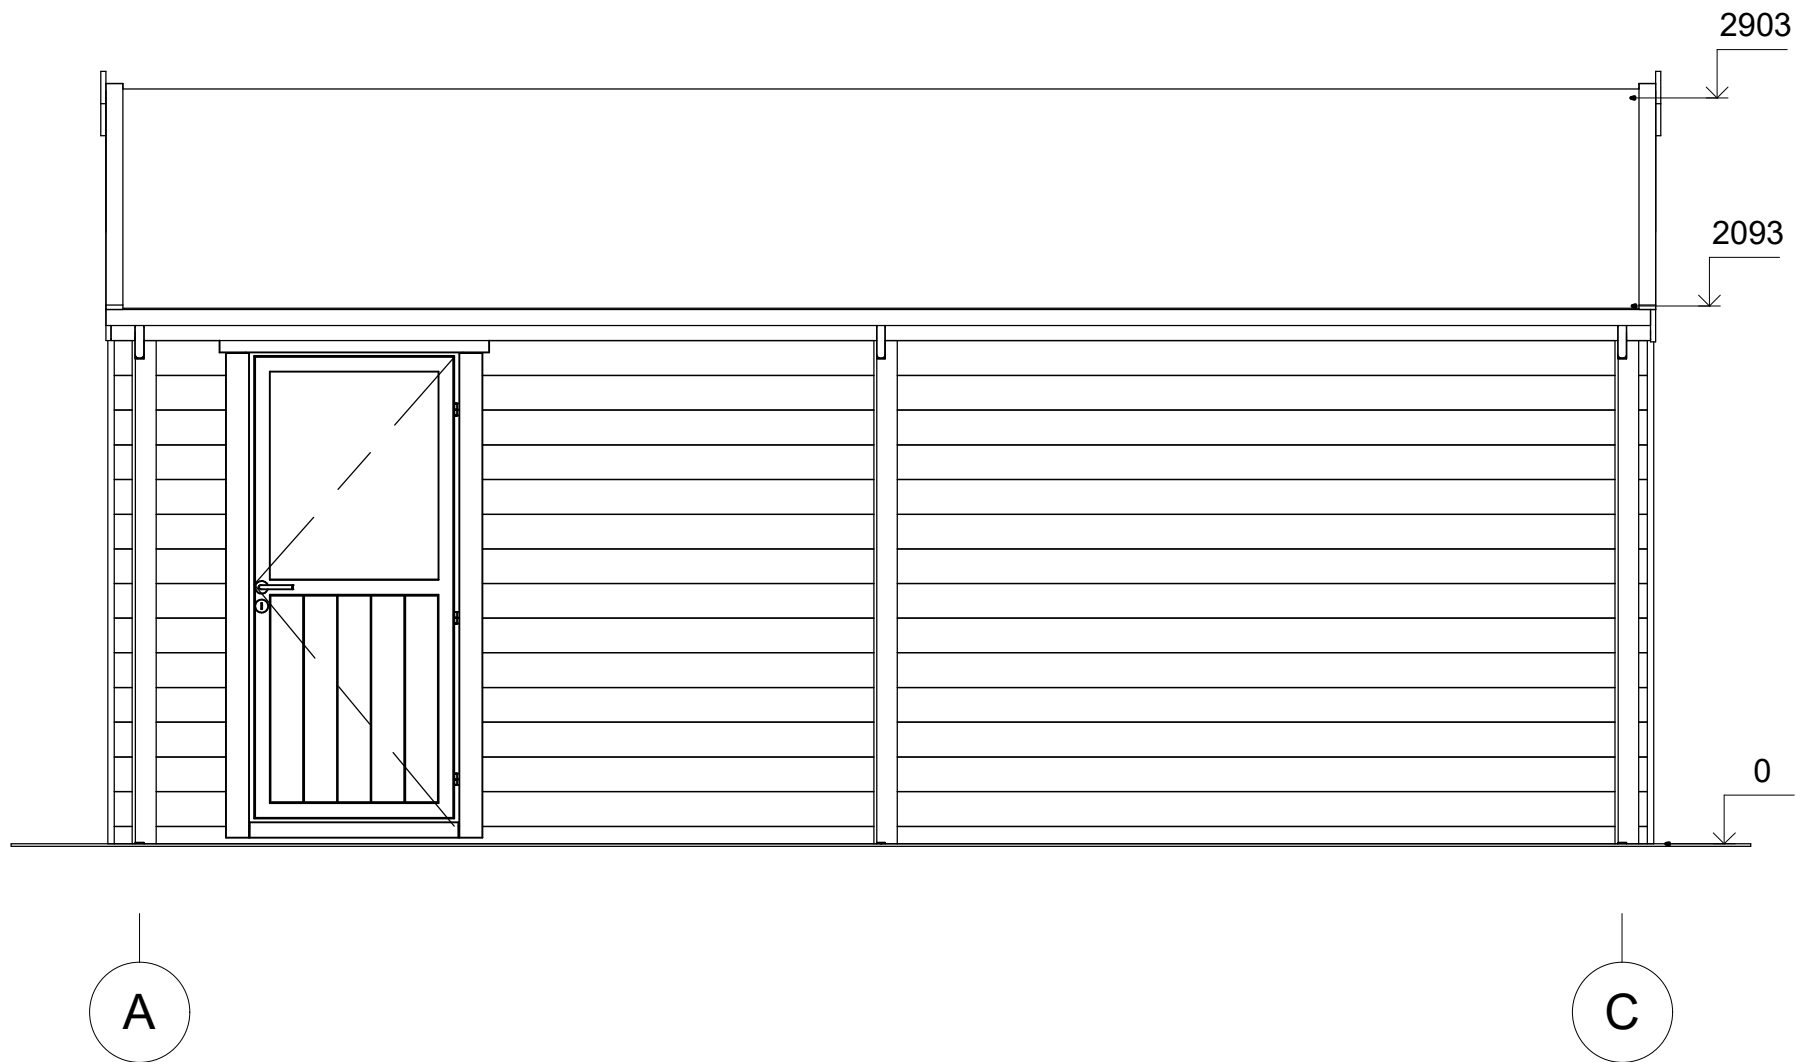


All interior area	21.5 m ²	Profile	34x135mm	Project	34_GS2_7x6 BK23	Scale
All roof area	44.6 m ²	All terrace		2023-09-12 13:24:36	Drawing name	FACADE AC
						1 : 30

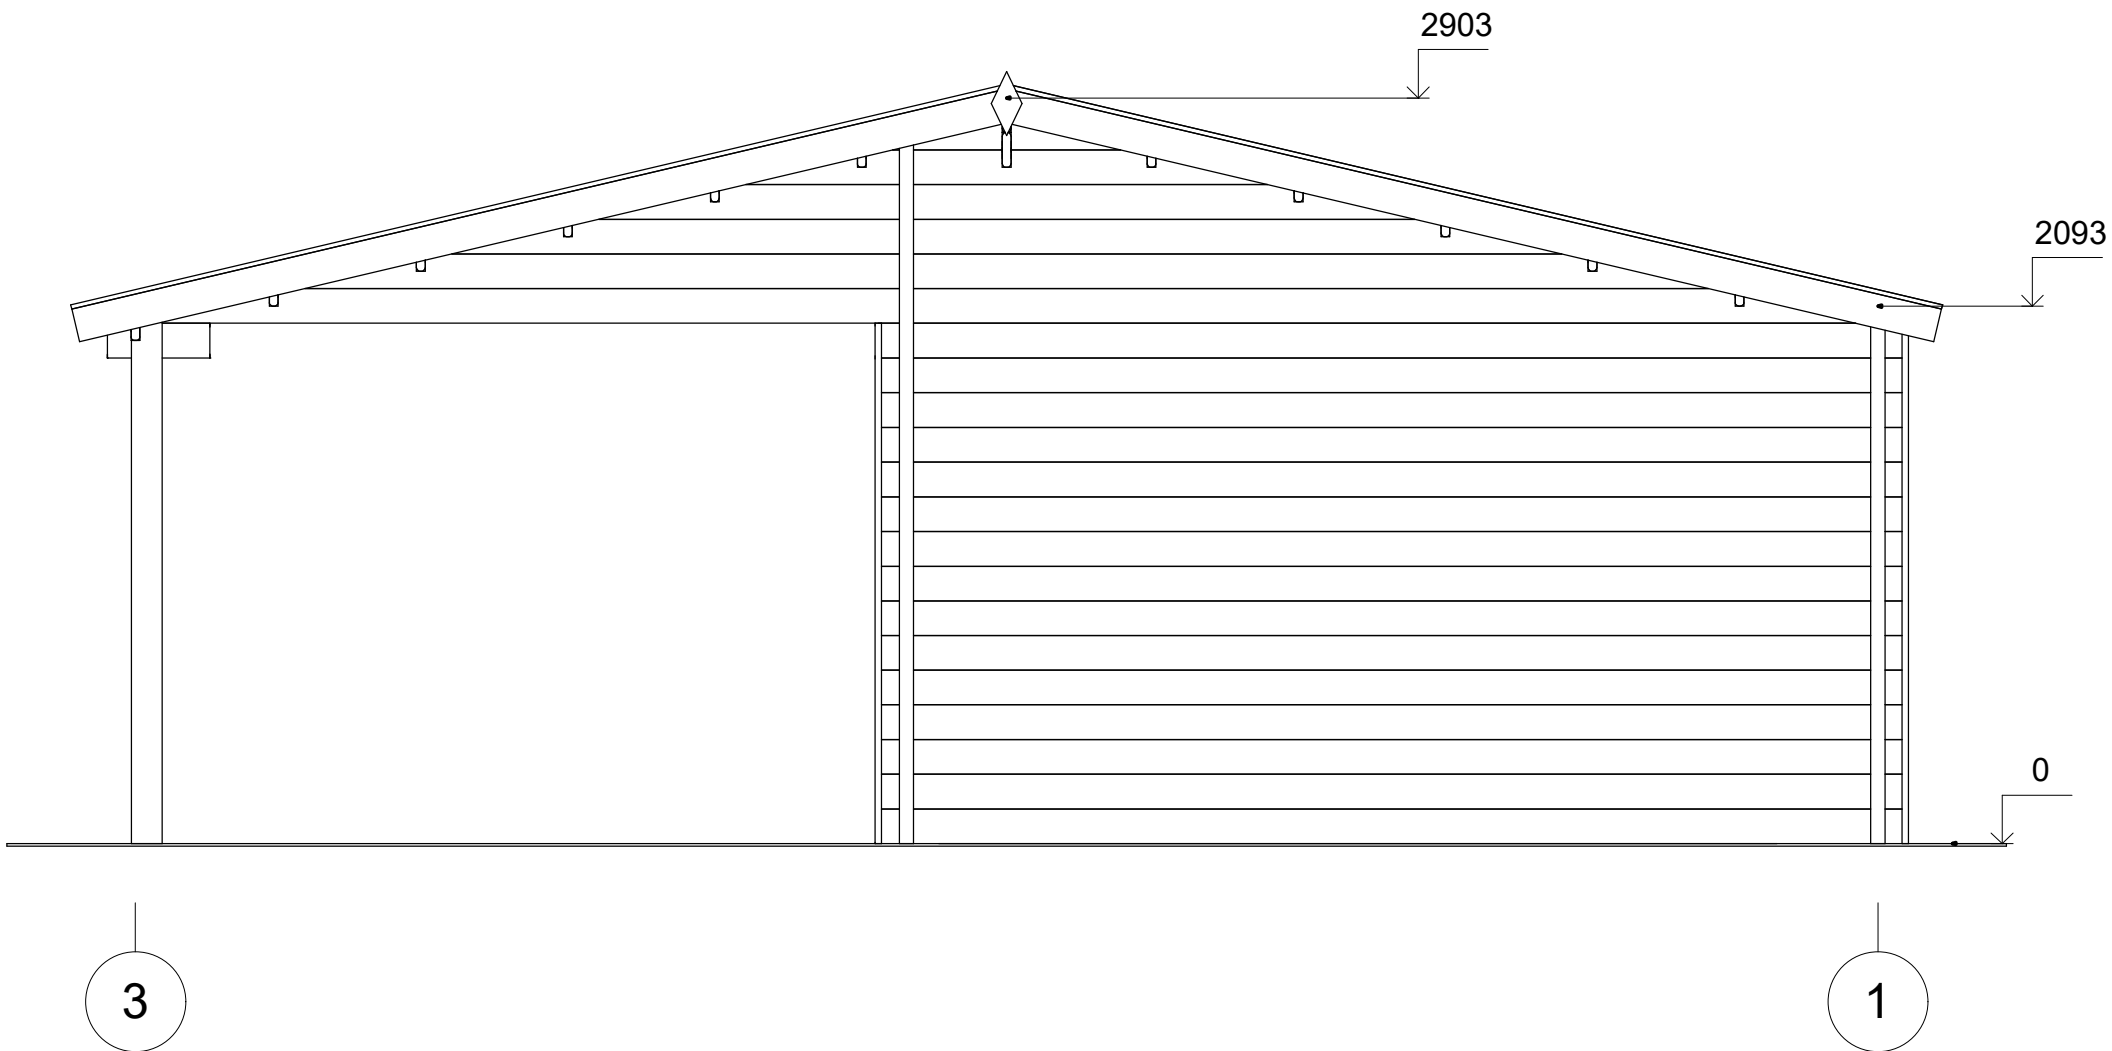

All interior area	21.5 m ²	Profile	34x135mm	Project	34_GS2_7x6 BK23	Scale
All roof area	44.6 m ²	All terrace		2023-09-12 13:24:36	Drawing name	FACADE 31
						1 : 30

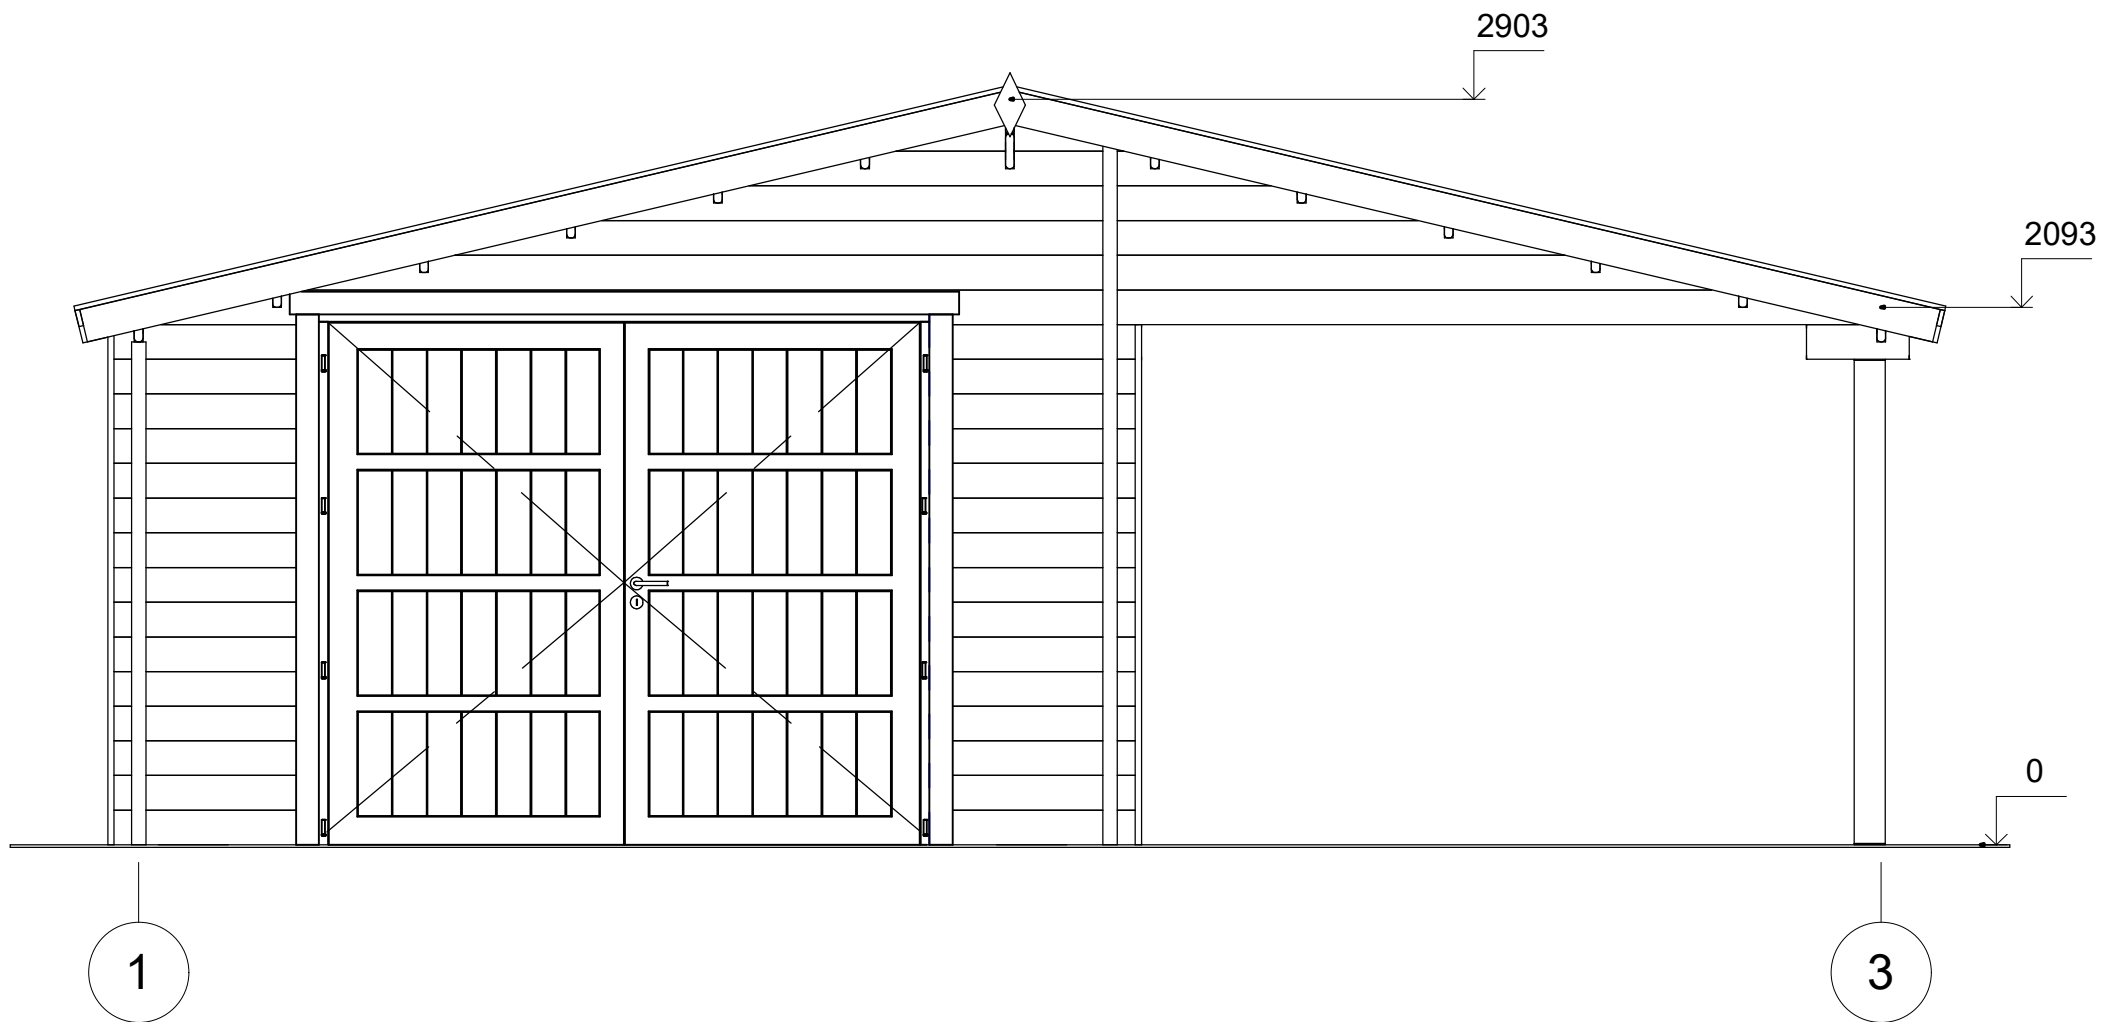

All interior area	21.5 m ²	Profile	34x135mm	Project	34_GS2_7x6 BK23	Scale
All roof area	44.6 m ²	All terrace		2023-09-12 13:24:37	Drawing name	FACADE 13
						1 : 30

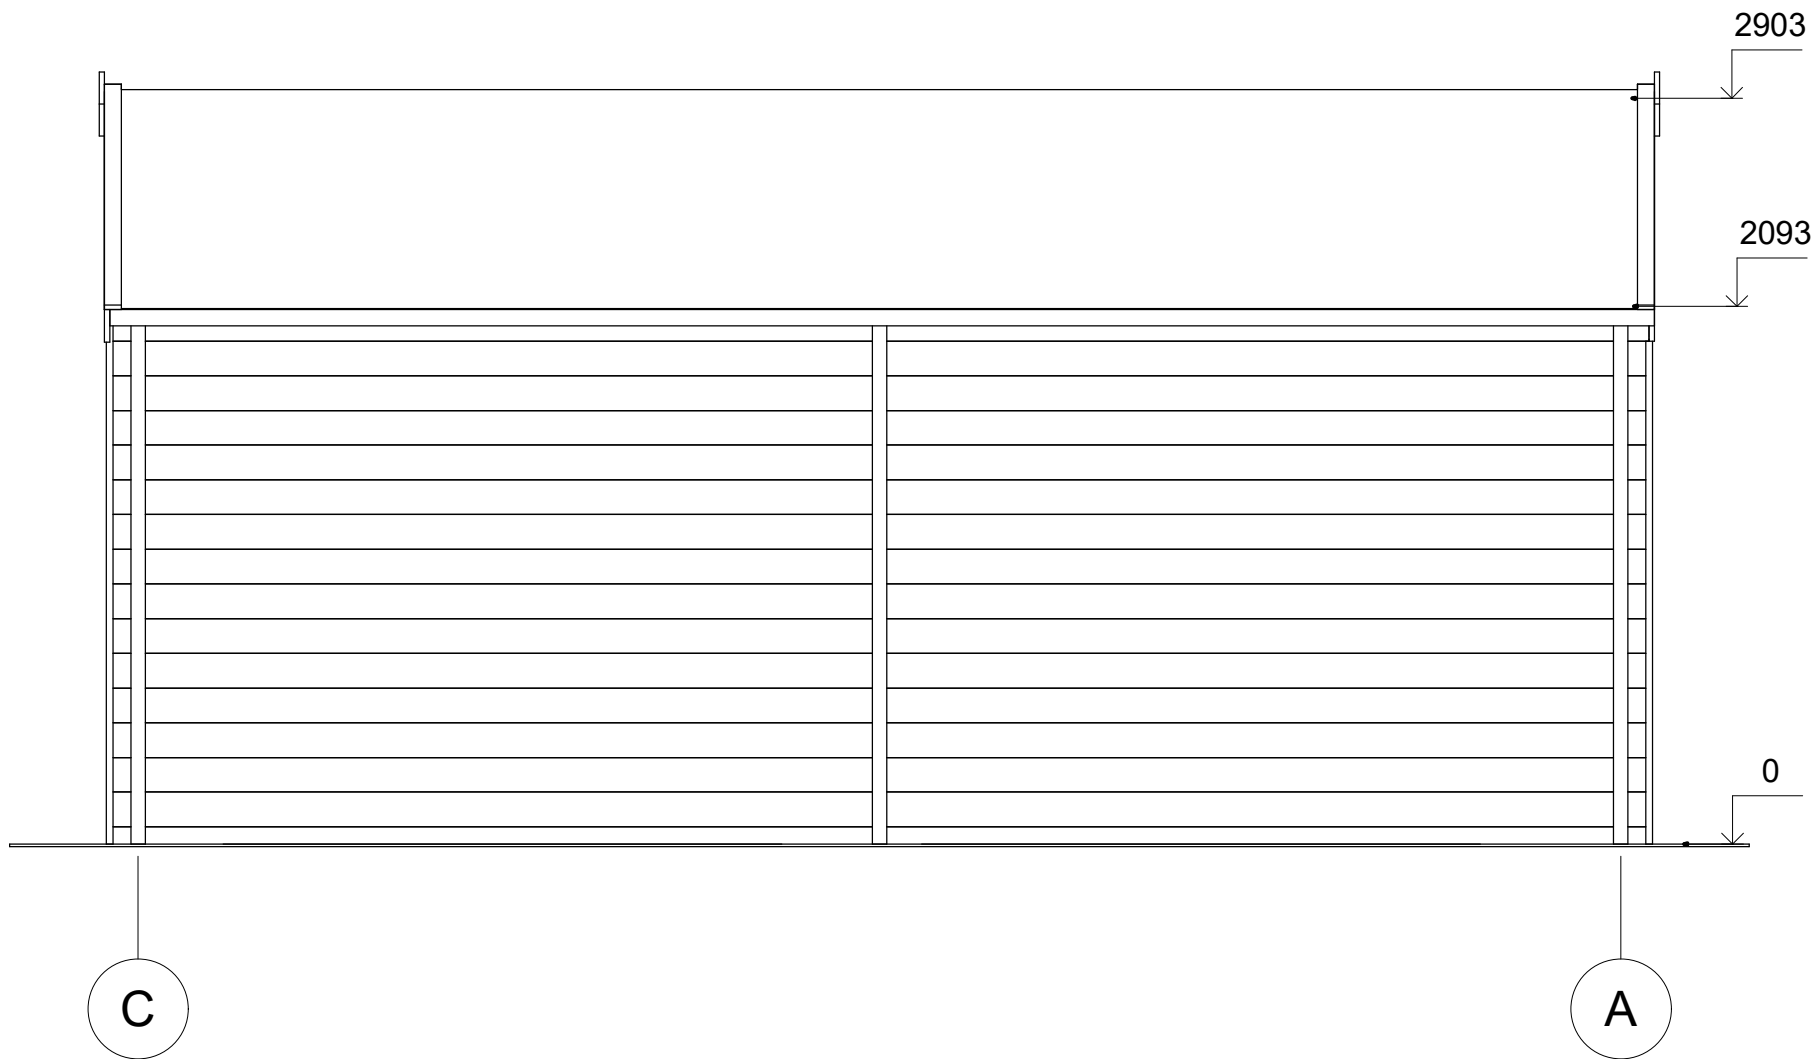

All interior area	21.5 m2	Profile	34x135mm	Project	34_GS2_7x6 BK23	Scale
All roof area	44.6 m2	All terrace		2023-09-12 13:24:37	Drawing name	FACADE CA
						1 : 30