



**Domek ogrodowy TERESIN  
SN17.2  
5,7 x 4 m, 44 mm, Pełny zestaw  
PREMIUM**

Produkt #SN17.2\_5,7x4\_44

**24690.00 zł**

26250.00-zł / Zaoszczędzisz : 1560.00 zł

Najniższa cena w ciągu ostatnich 30 dni **26250.00 zł**

Cena obowiązuje przez 15 dni

<https://domkiekoarchitektura.pl/domek-ogrodowy-teresin-sn17-2>



Opis	WARTOŚĆ
Grubość ścian	44 mm
Wymiary ścian (szerokość x długość)	5,7 x 4m
Wysokość ścian	1958 mm
Wysokość do kalenicy	2363 mm
Powierzchnia podłogi	20,3 m <sup>2</sup>
Powierzchnia dachu	24,9 m <sup>2</sup>
Kąt nachylenia dachu	6 ° odpowiada 10 %
Obliczone obciążenie konstrukcji dachu	150 kg/m <sup>2</sup>
Okna	Szt. / stronę otwarcia sprawdź według rysunków projektu
Drzwi	Szt. / stronę otwarcia sprawdź według rysunków projektu
Bramy garażowe	Szt. / stronę otwarcia sprawdź według rysunków projektu
Zastosowane szkło	Podwójne zespolone
Wypust dachowy	Sprawdź według rysunków projektu
Powierzchnia zewnętrzna ( ściany )	37,9 m <sup>2</sup>
Powierzchnia wewnętrzna (ściany )	49,7 m <sup>2</sup>
Poziom wilgotności drewna	~ 18 %

#### Wymiary i waga opakowania

H 640 x B 1200 x L 5700 mm = 1240 kg

H 560 x B 1200 x L 5700 mm = 1240 kg

## Zestaw produktu

S

- Hydroizolacja na fundament pod podwaliny
- Podwaliny fundamentów płaskich
- Deska podłogowa grubości ok 18 mm z pióro wpustem
- Zestaw listwy przypodłogowej
- Zestaw profilowanych balików ścian:
  - Balik 44 mm z podwójnym piórem wpust
- Schody lub drabina na antresolę lub piętro, zmienna w zależności od planów i modelu
- Podłoga piętra z litego drewna grubości ok 18 mm z pióro wpustem
- Deska dachowa grubości ok 18 mm z pióro wpustem
- Zestaw elementów wykończeniowych z drewna: deska czołowa dachu, dekoracja dachu, deska czołowa więźby dachowej oraz listwa przysufitowa
- Papa bitumiczna na pokrycie dachowe w rolkach, przybijana
- Zestaw elementów montażowych
- Materiały uszczelniające: taśma do uszczelniania drzwi, okien oraz narożników od wewnątrz; silikon do narożników na zewnątrz oraz uszczelniania ścian
- Próg metalowy do drzwi wejściowych
- Zestaw okien i drzwi z podwójną szybą, drzwi wewnętrzne całkowicie drewniane. Stronę otwarcia drzwi i okien prosimy sprawdzić według rysunków projektu
- Podwójna uszczelka gumowa do dodatkowej ochrony okien i drzwi przed deszczem i wiatrem oraz zestaw zamków i klamek
- Zestaw do montażu tarasu z deski grubości ok 18 mm

Tel.: +48 856 723 031

Kontakt mailowy: [sklep@domyekoarchitektura.pl](mailto:sklep@domyekoarchitektura.pl)  
[www.domkiekoarchitektura.pl](http://www.domkiekoarchitektura.pl)




# 3D WIZUALIZACJA




All interior area	20,3 m <sup>2</sup>	Profile	44x135mm	Project	44_SN17.2_5,7x4 BK23D	Scale
All roof area	24,9 m <sup>2</sup>	All terrace	-	2023-03-13 08:08:48	Drawing name	3D VISUALIZATION 1

# 3D WIZUALIZACJA

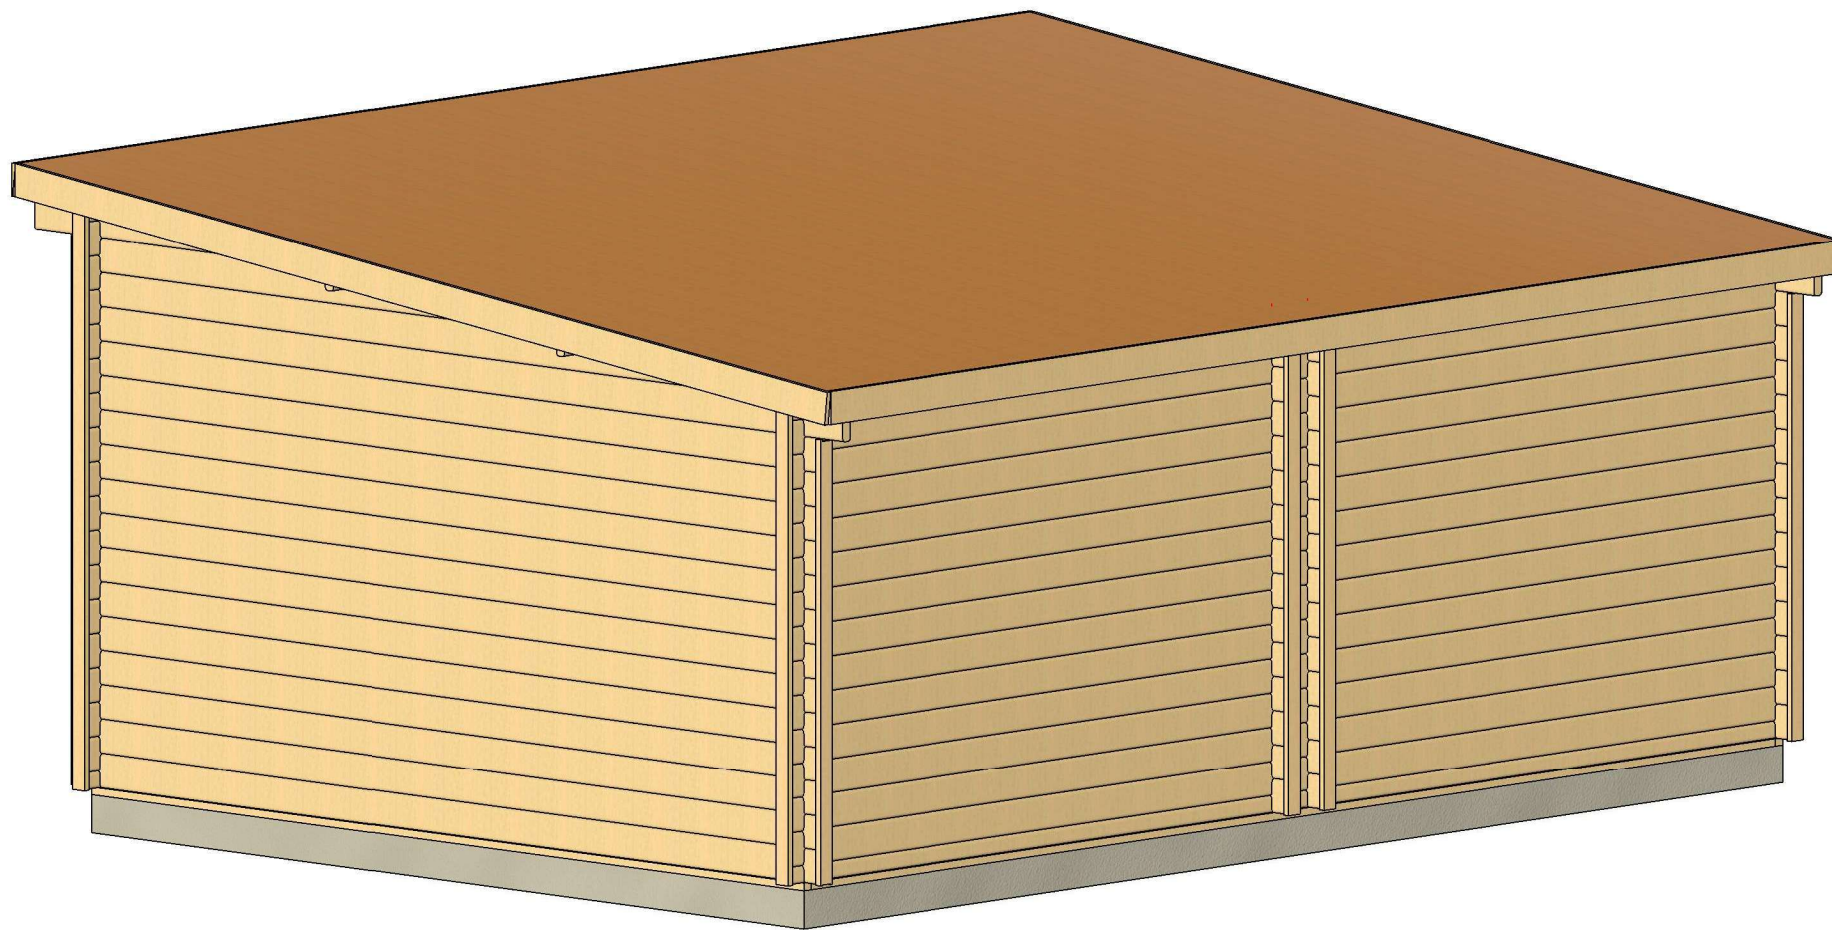

All interior area	20,3 m2	Profile	44x135mm	Project	44_SN17.2_5,7x4 BK23D	Scale
All roof area	24,9 m2	All terrace	-	2023-03-13 08:08:50	Drawing name	3D VISUALIZATION 2


# PLAN FUNDAMENTU

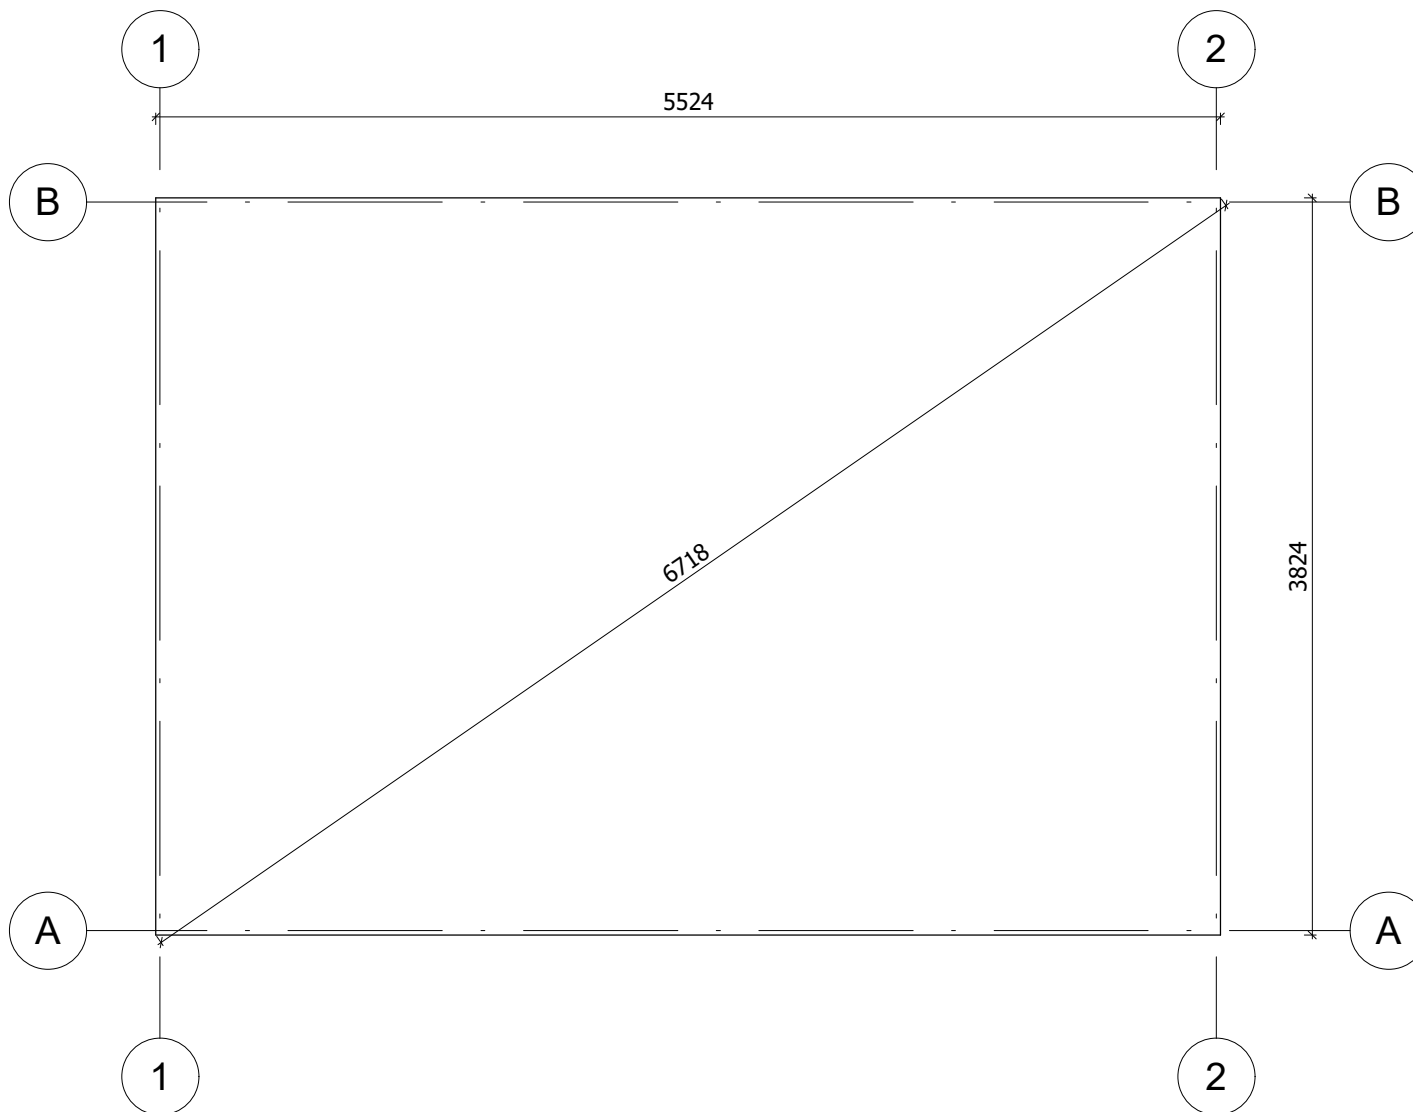

Fundament należy wykonać zgodnie z wymiarami planu, aby zapobiec wszelkim wewnętrznym zaburzeniom w konstrukcji (infiltracja wody, odkształcenie konstrukcji itp.) Nasze projekty muszą być montowane na fundamencie o maksymalnym nachyleniu 10mm na 10m.


All interior area	20,3 m <sup>2</sup>	Profile	44x135mm	Project	44_SN17.2_5,7x4 BK23D	Scale
All roof area	24,9 m <sup>2</sup>	All terrace	-	2023-03-13 08:11:51	Drawing name	BASE SIZE
						1 : 40

# RZUT PLANU

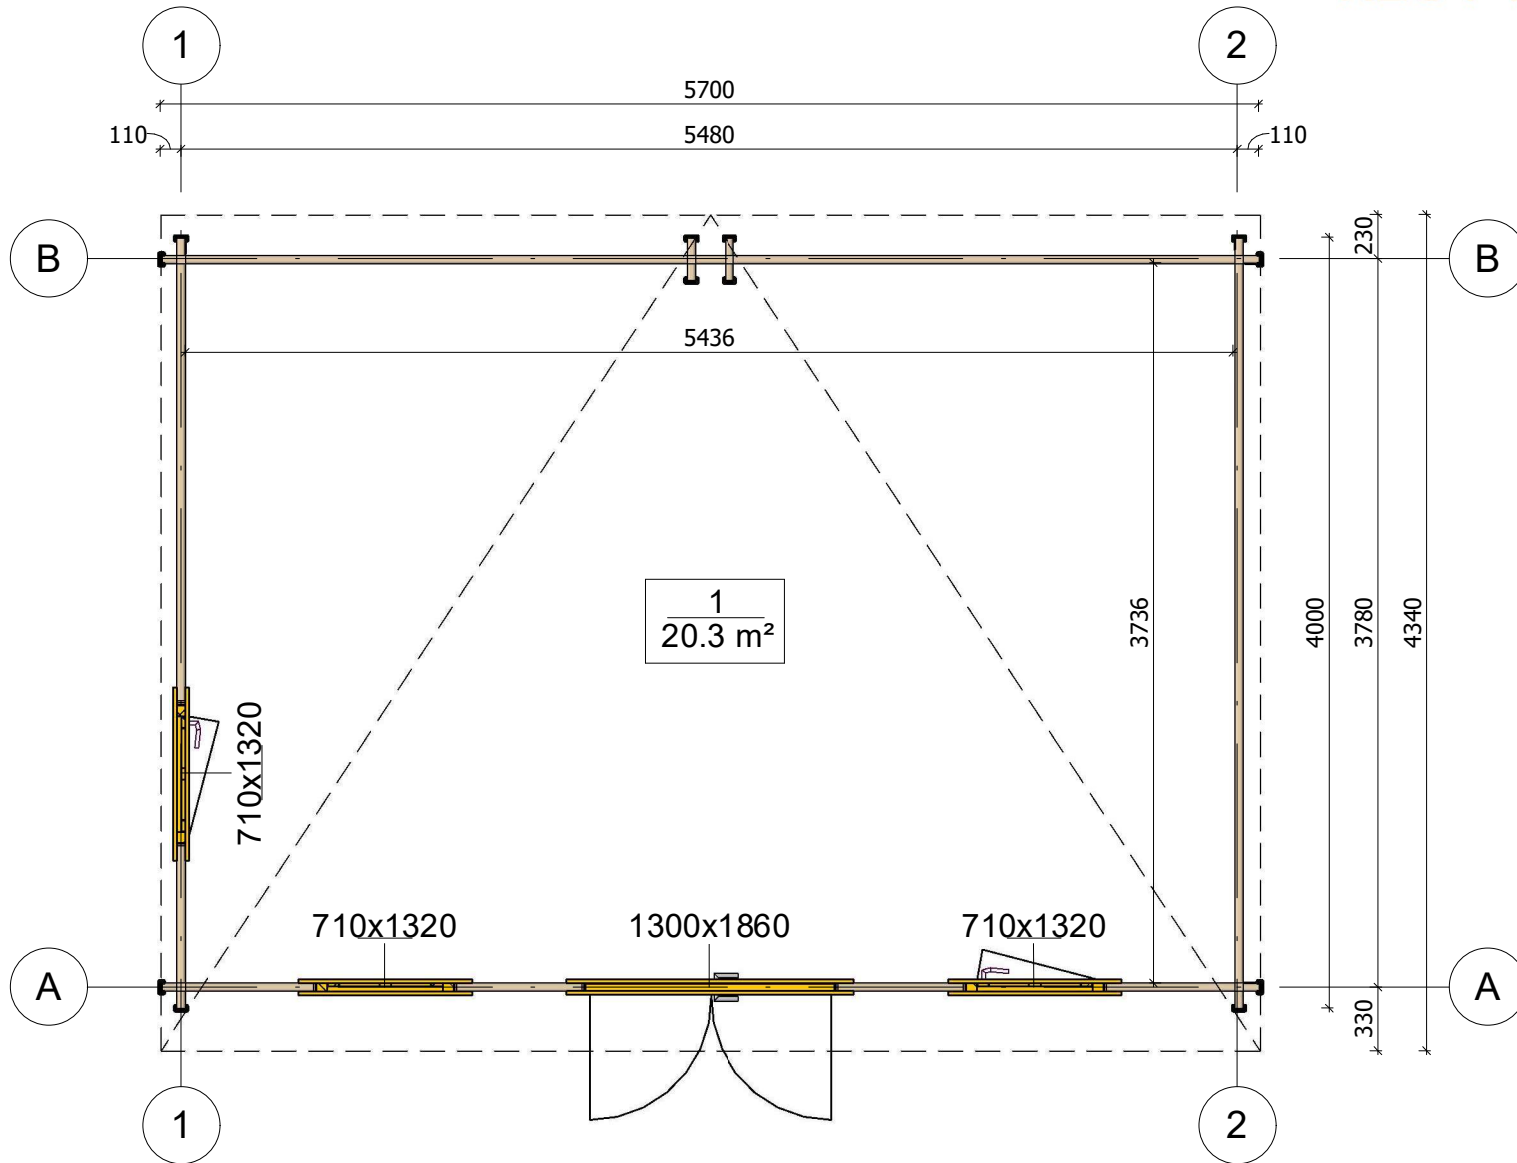

All interior area	20,3 m <sup>2</sup>	Profile	44x135mm	Project	44_SN17.2_5,7x4 BK23D	Scale
All roof area	24,9 m <sup>2</sup>	All terrace	-	2023-05-31 13:20:23	Drawing name	1 FLOOR PLAN
						1 : 40


# PRZEKROJ

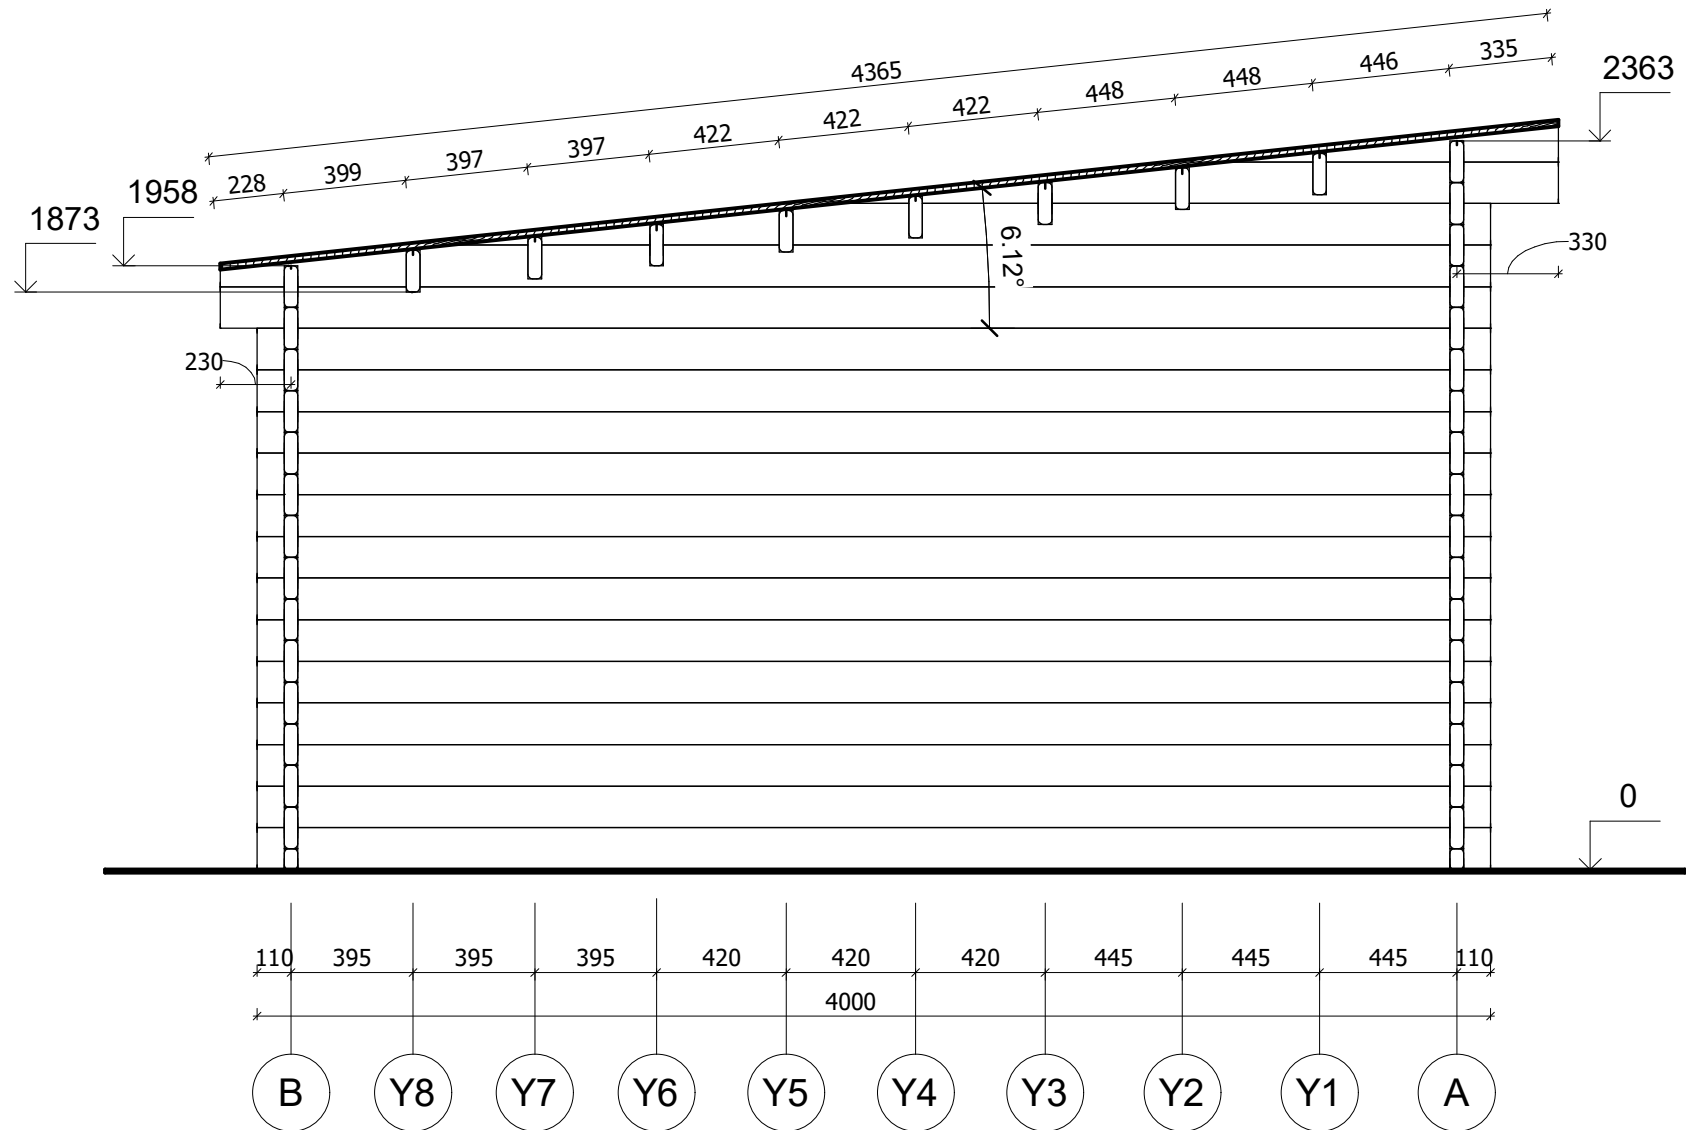

All interior area	20,3 m <sup>2</sup>	Profile	44x135mm	Project	44_SN17.2_5,7x4 BK23D	Scale
All roof area	24,9 m <sup>2</sup>	All terrace	-	2023-04-04 13:26:20	Drawing name	VERTICAL SECTION 2-BA
						1 : 25




# ELEWACJE

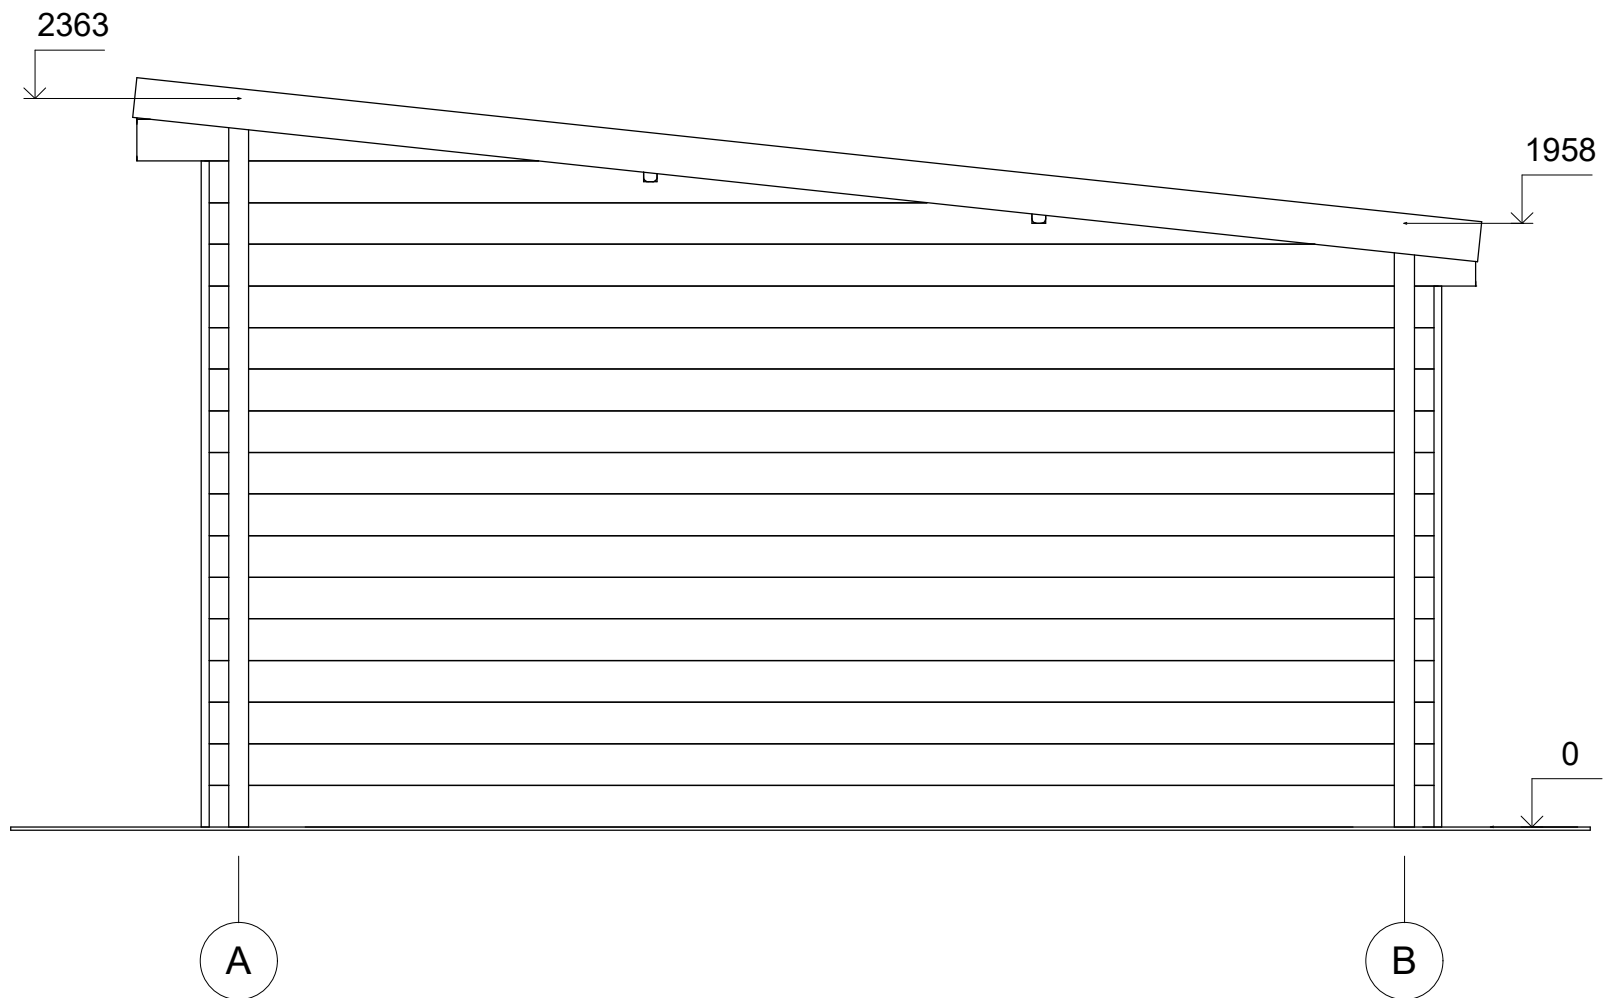


All interior area	20,3 m <sup>2</sup>	Profile	44x135mm	Project	44_SN17.2_5,7x4 BK23D	Scale	
All roof area	24,9 m <sup>2</sup>	All terrace	-	2023-05-31 13:24:16	Drawing name	FACADE AB	1 : 25

# ELEWACJE

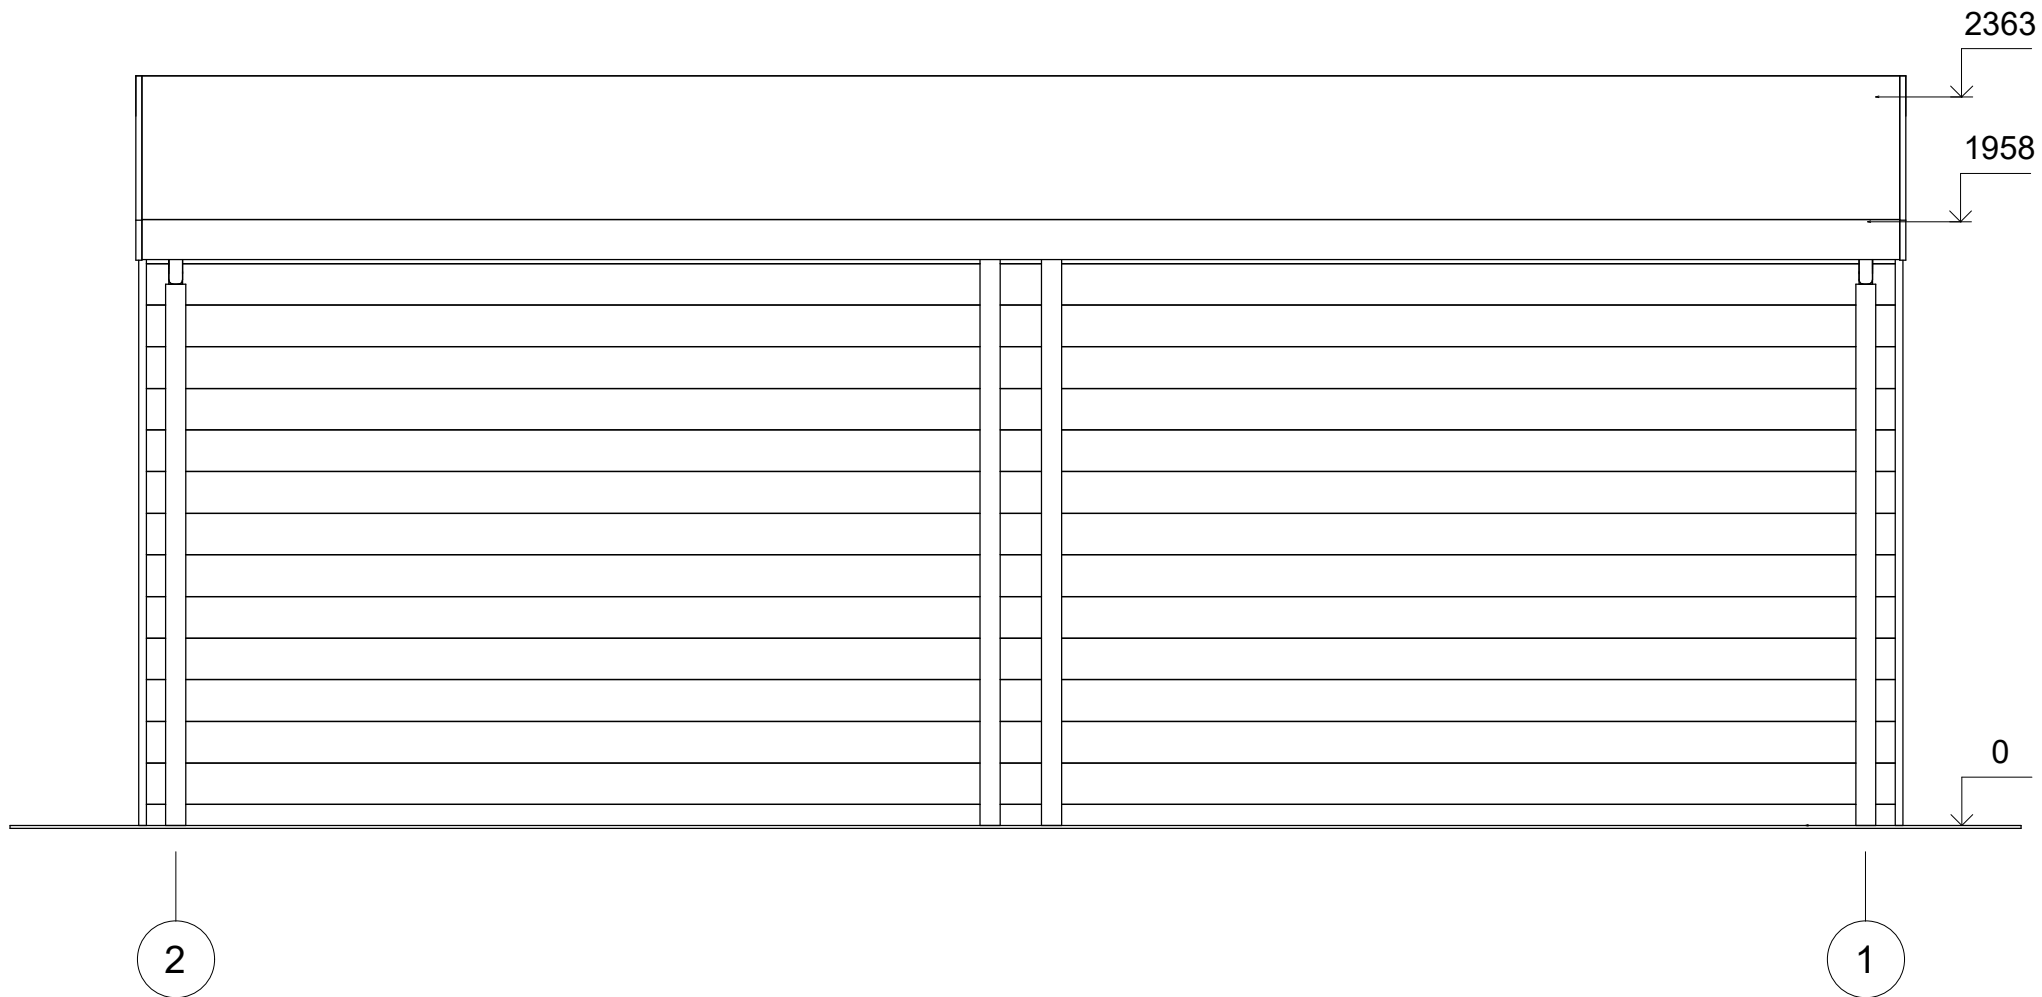


All interior area	20,3 m <sup>2</sup>	Profile	44x135mm	Project	44_SN17.2_5,7x4 BK23D	Scale	
All roof area	24,9 m <sup>2</sup>	All terrace	-	2023-05-31 13:24:16	Drawing name	FACADE 21	1 : 25

# ELEWACJE

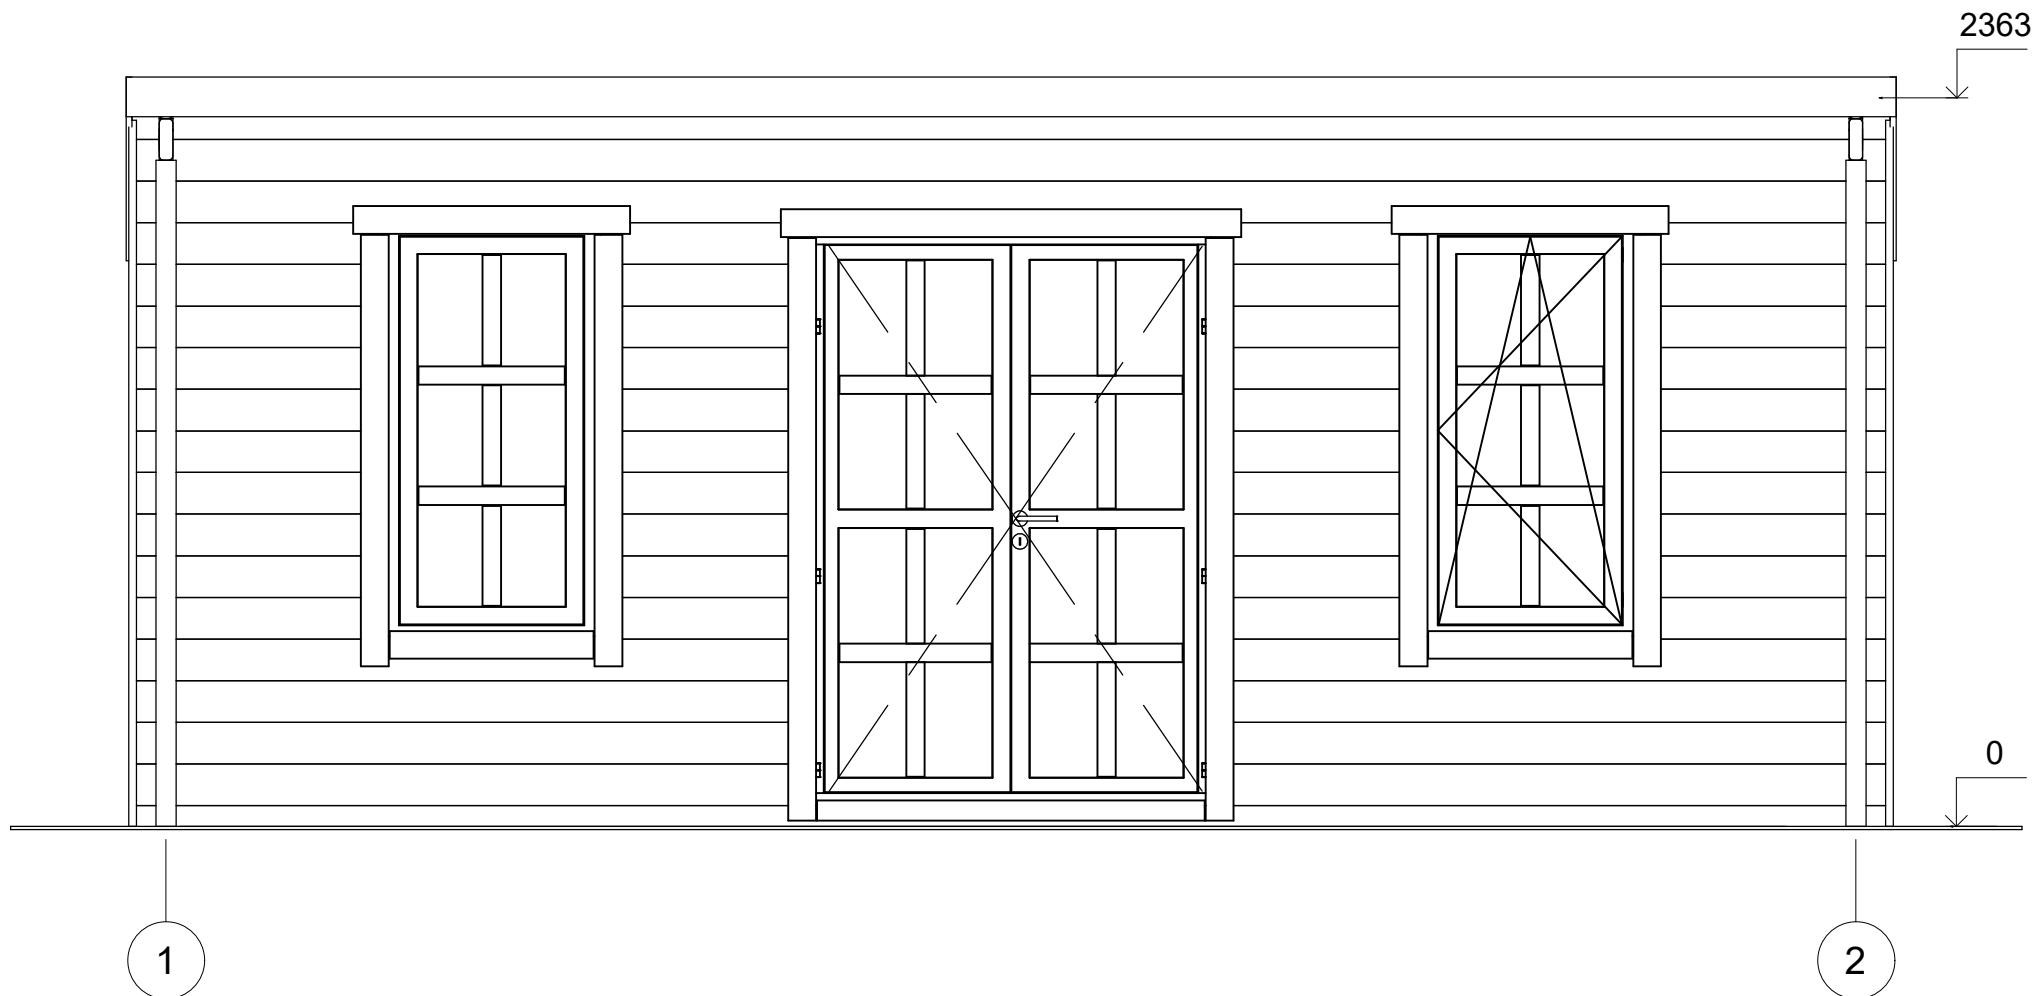

All interior area	20,3 m2	Profile	44x135mm	Project	44_SN17.2_5,7x4 BK23D	Scale
All roof area	24,9 m2	All terrace	-	2023-05-31 13:24:16	Drawing name	FACADE 12
						1 : 25

# ELEWACJE

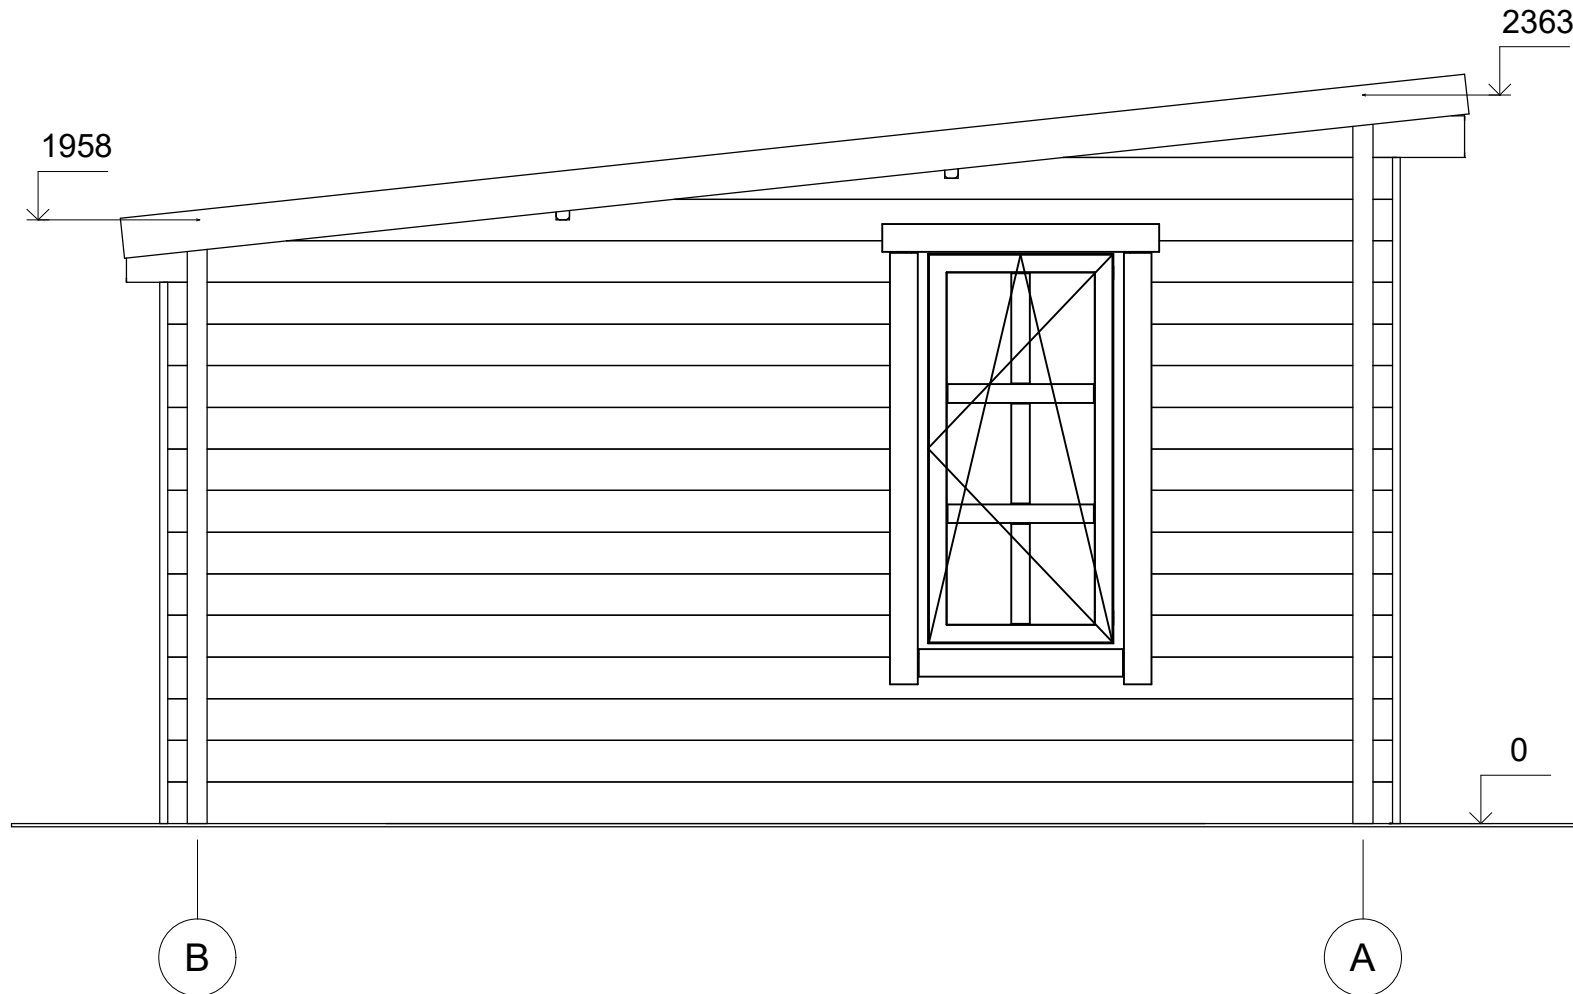

All interior area	20,3 m <sup>2</sup>	Profile	44x135mm	Project	44_SN17.2_5,7x4 BK23D	Scale	
All roof area	24,9 m <sup>2</sup>	All terrace	-	2023-05-31 13:24:16	Drawing name	FACADE BA	1 : 25