



**Garaż drewniany SYRY GS2.1  
7 x 6 m, 44 mm, Pełny zestaw  
PREMIUM**

Produkt #GS2.1\_7x6\_44

**27460.00 zł**

30210.00 zł / Zaoszczędzisz : 2750.00 zł

Najniższa cena w ciągu ostatnich 30 dni **30210.00 zł**

Cena obowiązuje przez 15 dni

<https://domkiekoarchitektura.pl/garaz-drewniany-syry-gs2-1>



Opis	WARTOŚĆ
Grubość ścian	44 mm
Wymiary ścian (szerokość x długość)	7 x 6 m
Wysokość ścian	2093 mm
Wysokość do kalenicy	2903 mm
Powierzchnia podłogi	21,4 m <sup>2</sup>
Powierzchnia dachu	44,6 m <sup>2</sup>
Kąt nachylenia dachu	13 ° odpowiada 23 %
Obliczone obciążenie konstrukcji dachu	150 kg/m <sup>2</sup>
Okna	Szt. / stronę otwarcia sprawdź według rysunków projektu
Drzwi	Szt. / stronę otwarcia sprawdź według rysunków projektu
Bramy garażowe	Szt. / stronę otwarcia sprawdź według rysunków projektu
Zastosowane szkło	Podwójne zespolone
Wypust dachowy	Sprawdź według rysunków projektu
Powierzchnia zewnętrzna ( ściany )	65 m <sup>2</sup>
Powierzchnia wewnętrzna (ściany )	51,5 m <sup>2</sup>
Poziom wilgotności drewna	~ 18 %

#### Wymiary i waga opakowania

H 670 x B 1200 x L 6000 mm = 1330 kg

H 610 x B 1200 x L 6000 mm = 1330 kg

## Zestaw produktu

GS

- Hydroizolacja na fundament pod podwaliny
- Podwaliny fundamentow płaskich
- Zestaw profilowanych balików ścian:

Balik 44 mm z podwójnym piórem wpust

- Deska dachowa grubości ok 18 mm z pióro wpustem
- Zestaw elementów wykończeniowych z drewna: deska czołowa dachu, dekoracja dachu, deska czołowa wiezby dachowej oraz listwa przysufitowa
- Papa bitumiczna na pokrycie dachowe w rolkach, przybijana
- Zestaw elementów montażowych
- Próg metalowy do drzwi wejściowych
- Zestaw okien i drzwi z pojedynczą szybą, drzwi wewnętrzne całkowicie drewniane. Stronę otwarcia drzwi i okien prosimy sprawdzić według rysunków projektu
- Uszczelka gumowa dla dodatkowej ochrony okien i drzwi przed deszczem i wiatrem oraz zestaw zamków i klamek
- Drewniane bramy garażowe - prosimy sprawdzić według rysunków projektu

Tel.: +48 856 723 031


Kontakt mailowy: [sklep@domkieoarchitektura.pl](mailto:sklep@domkieoarchitektura.pl)  
[www.domkieoarchitektura.pl](http://www.domkieoarchitektura.pl)

# 3D WIZUALIZACJA




All interior area	21.4 m <sup>2</sup>	Profile	44x135mm	Project	44_GS2.1_7x6 BK23	Scale
All roof area	44.6 m <sup>2</sup>	All terrace		2023-09-12 09:56:11	Drawing name	3D VISUALIZATION

# 3D WIZUALIZACJA

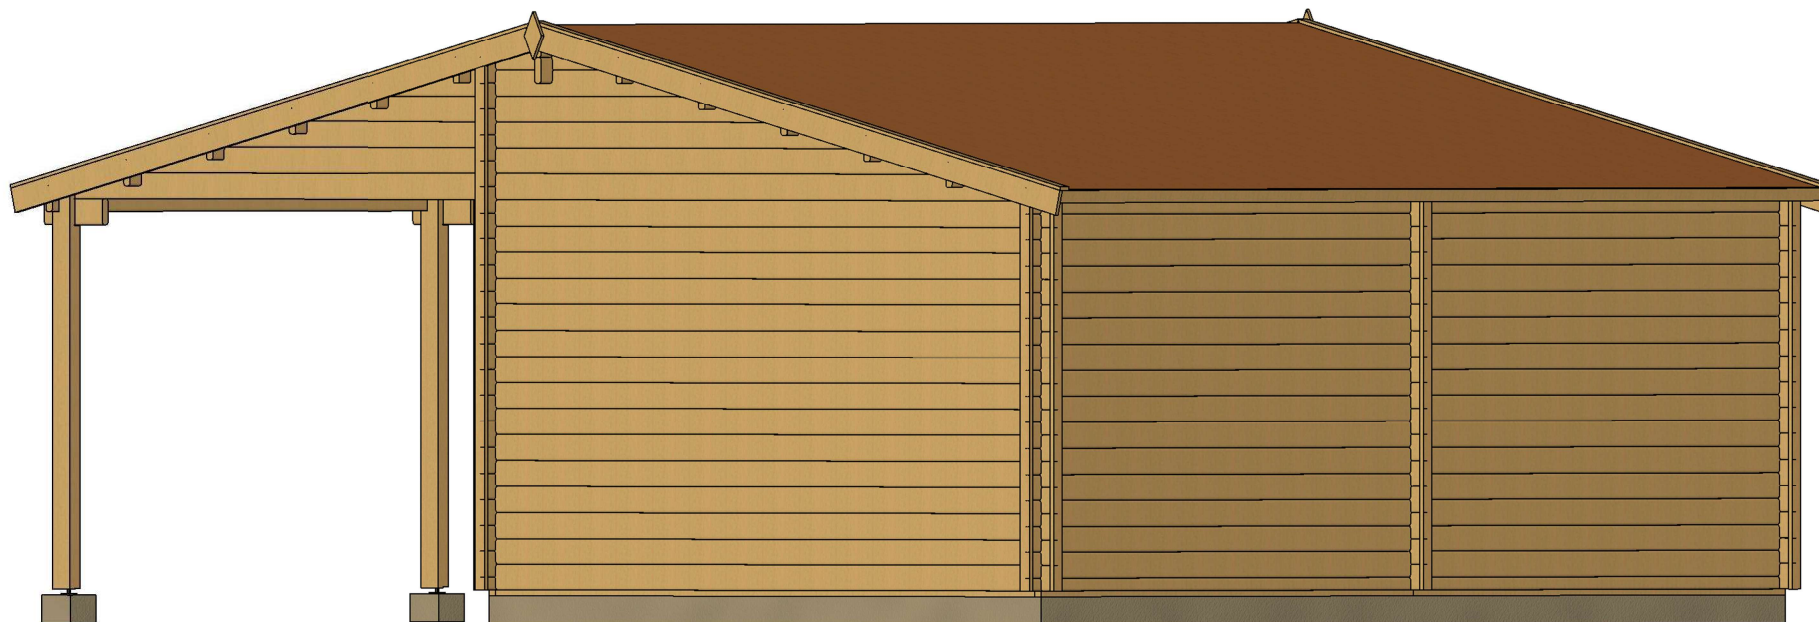

All interior area	21.4 m <sup>2</sup>	Profile	44x135mm	Project	44_GS2.1_7x6 BK23	Scale
All roof area	44.6 m <sup>2</sup>	All terrace		2023-09-12 09:56:13	Drawing name	3D VISUALIZATION


# PLAN FUNDAMENTU

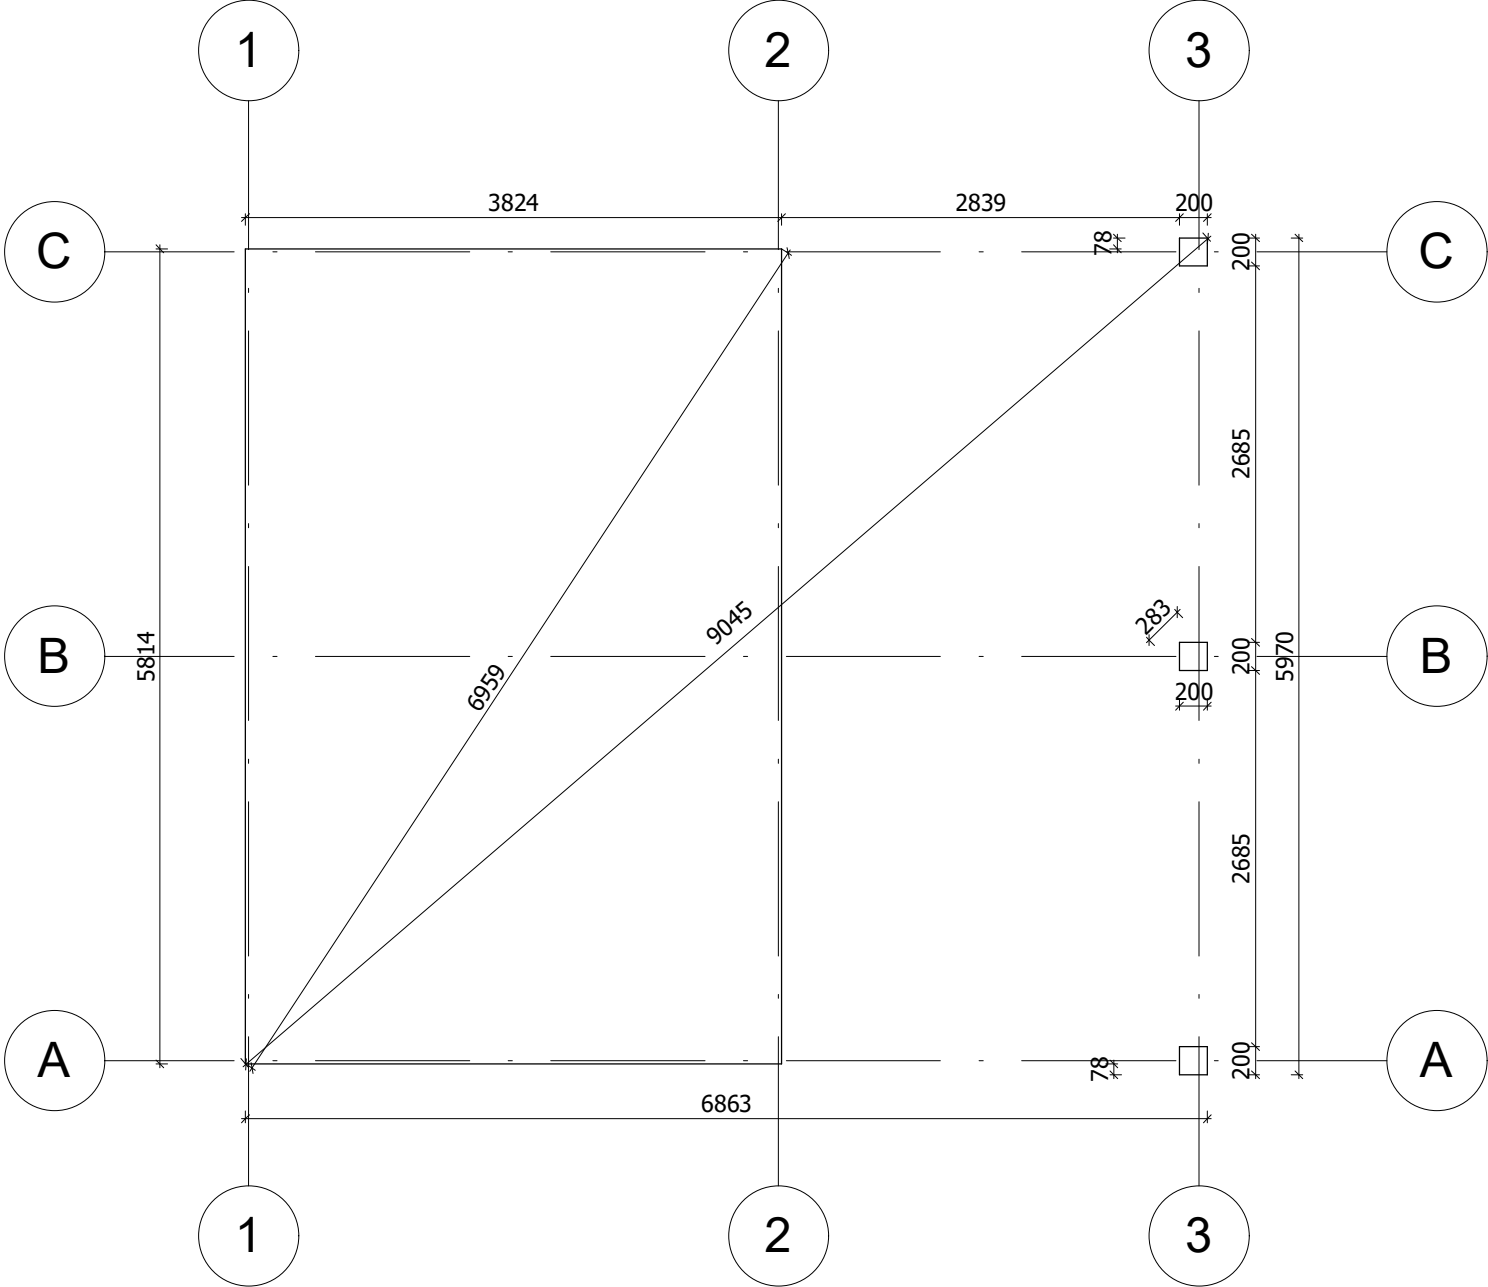



Fundament należy wykonać zgodnie z wymiarami planu, aby zapobiec wszelkim wewnętrznym zaburzeniom w konstrukcji (infiltracja wody, odkształcenie konstrukcji itp.) Nasze projekty muszą być montowane na fundamencie o maksymalnym nachyleniu 10mm na 10m.

All interior area	21.4 m <sup>2</sup>	Profile	44x135mm	Project	44_GS2.1_7x6 BK23	Scale
All roof area	44.6 m <sup>2</sup>	All terrace		2023-09-12 09:54:23	Drawing name	BASE SIZE
						1 : 55

# RZUT PLANU

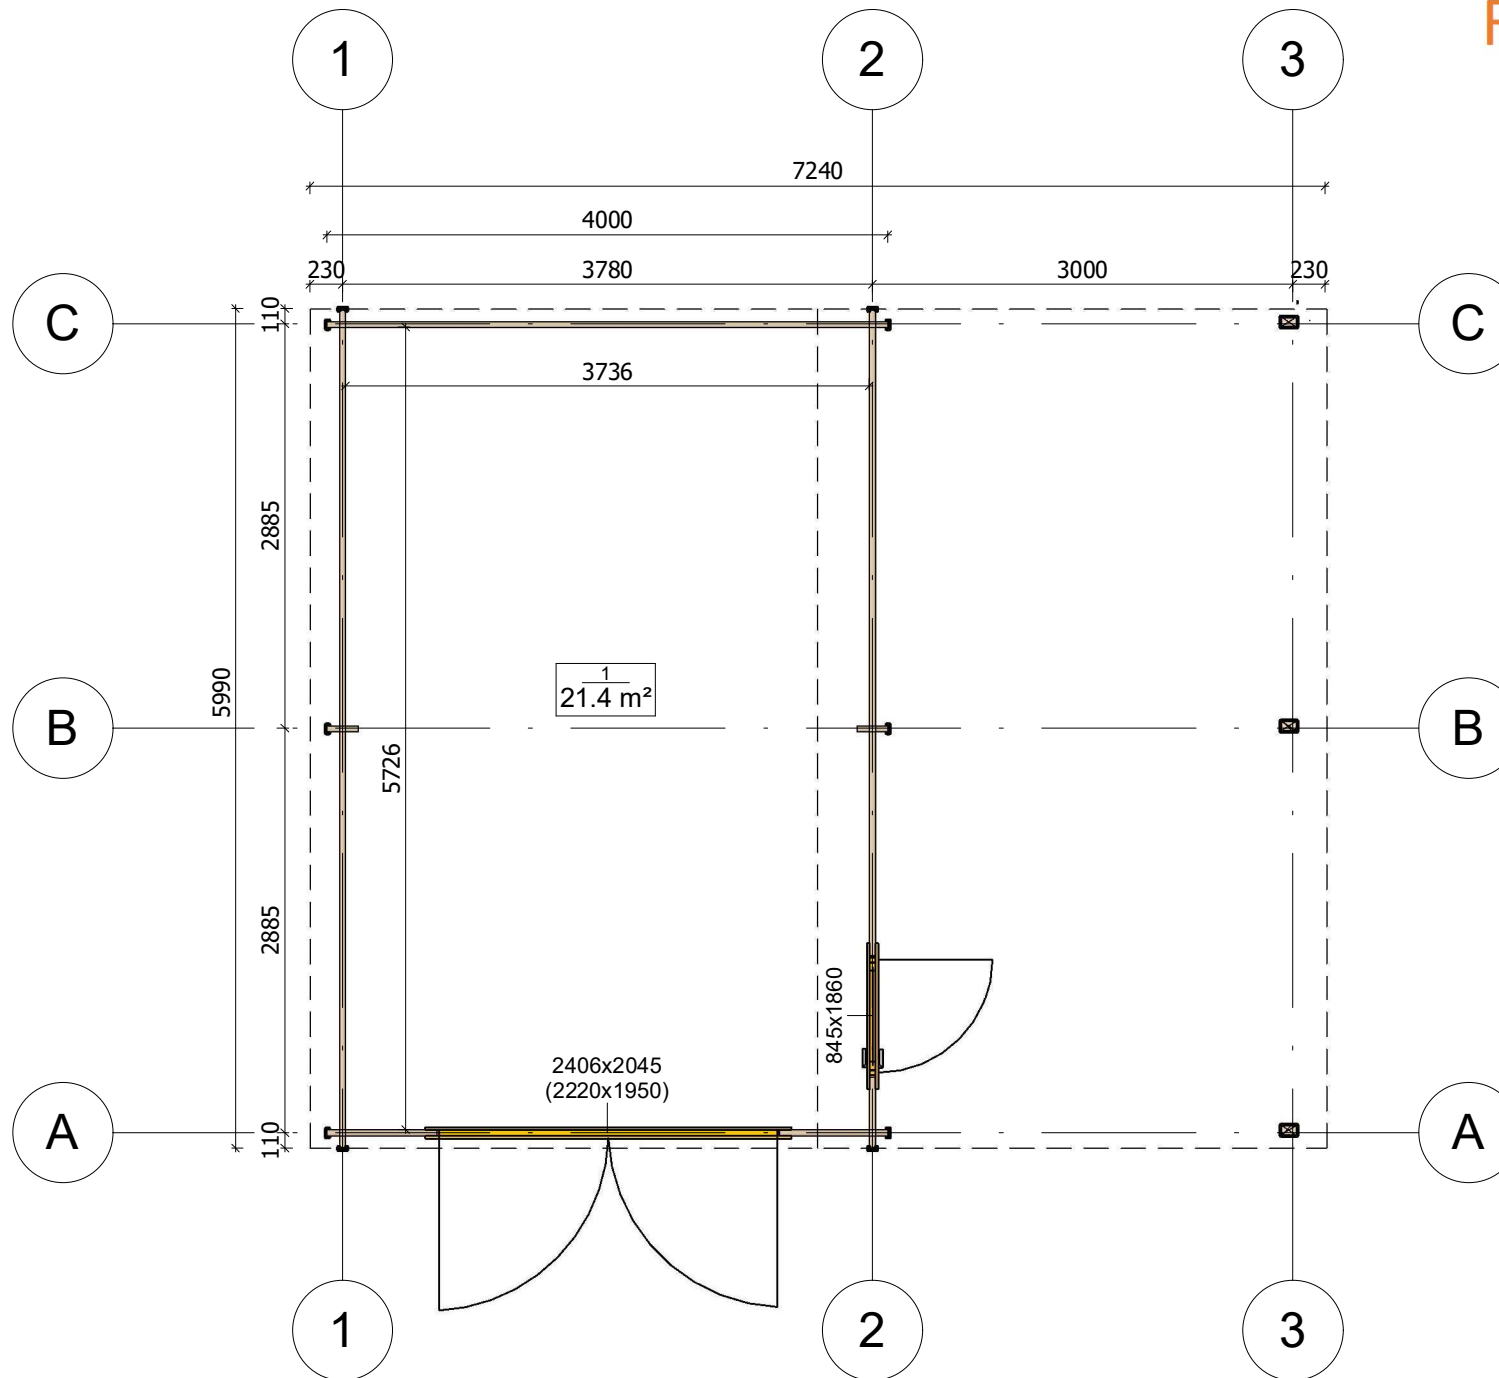


All interior area	21.4 m <sup>2</sup>	Profile	44x135mm	Project	44_GS2.1_7x6 BK23	Scale
All roof area	44.6 m <sup>2</sup>	All terrace		2023-09-12 09:18:33	Drawing name	1 FLOOR PLAN
						1 : 55

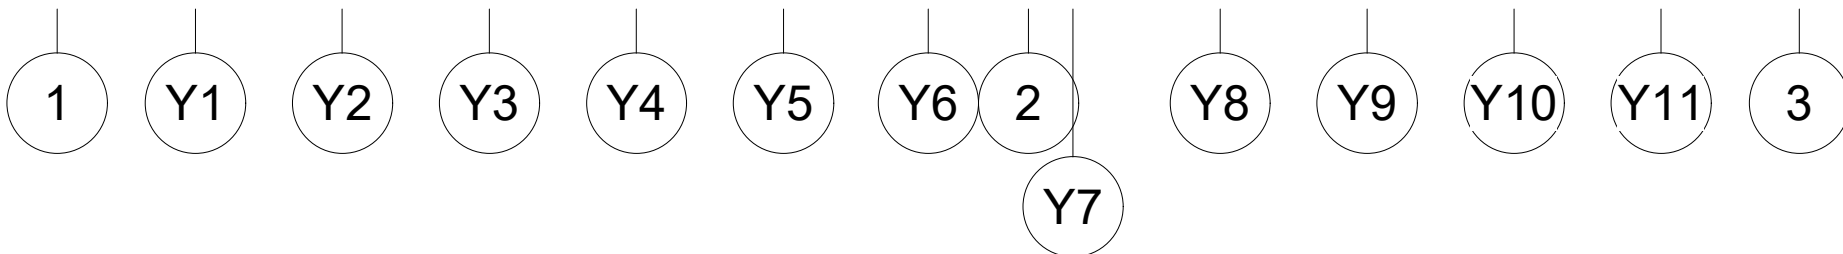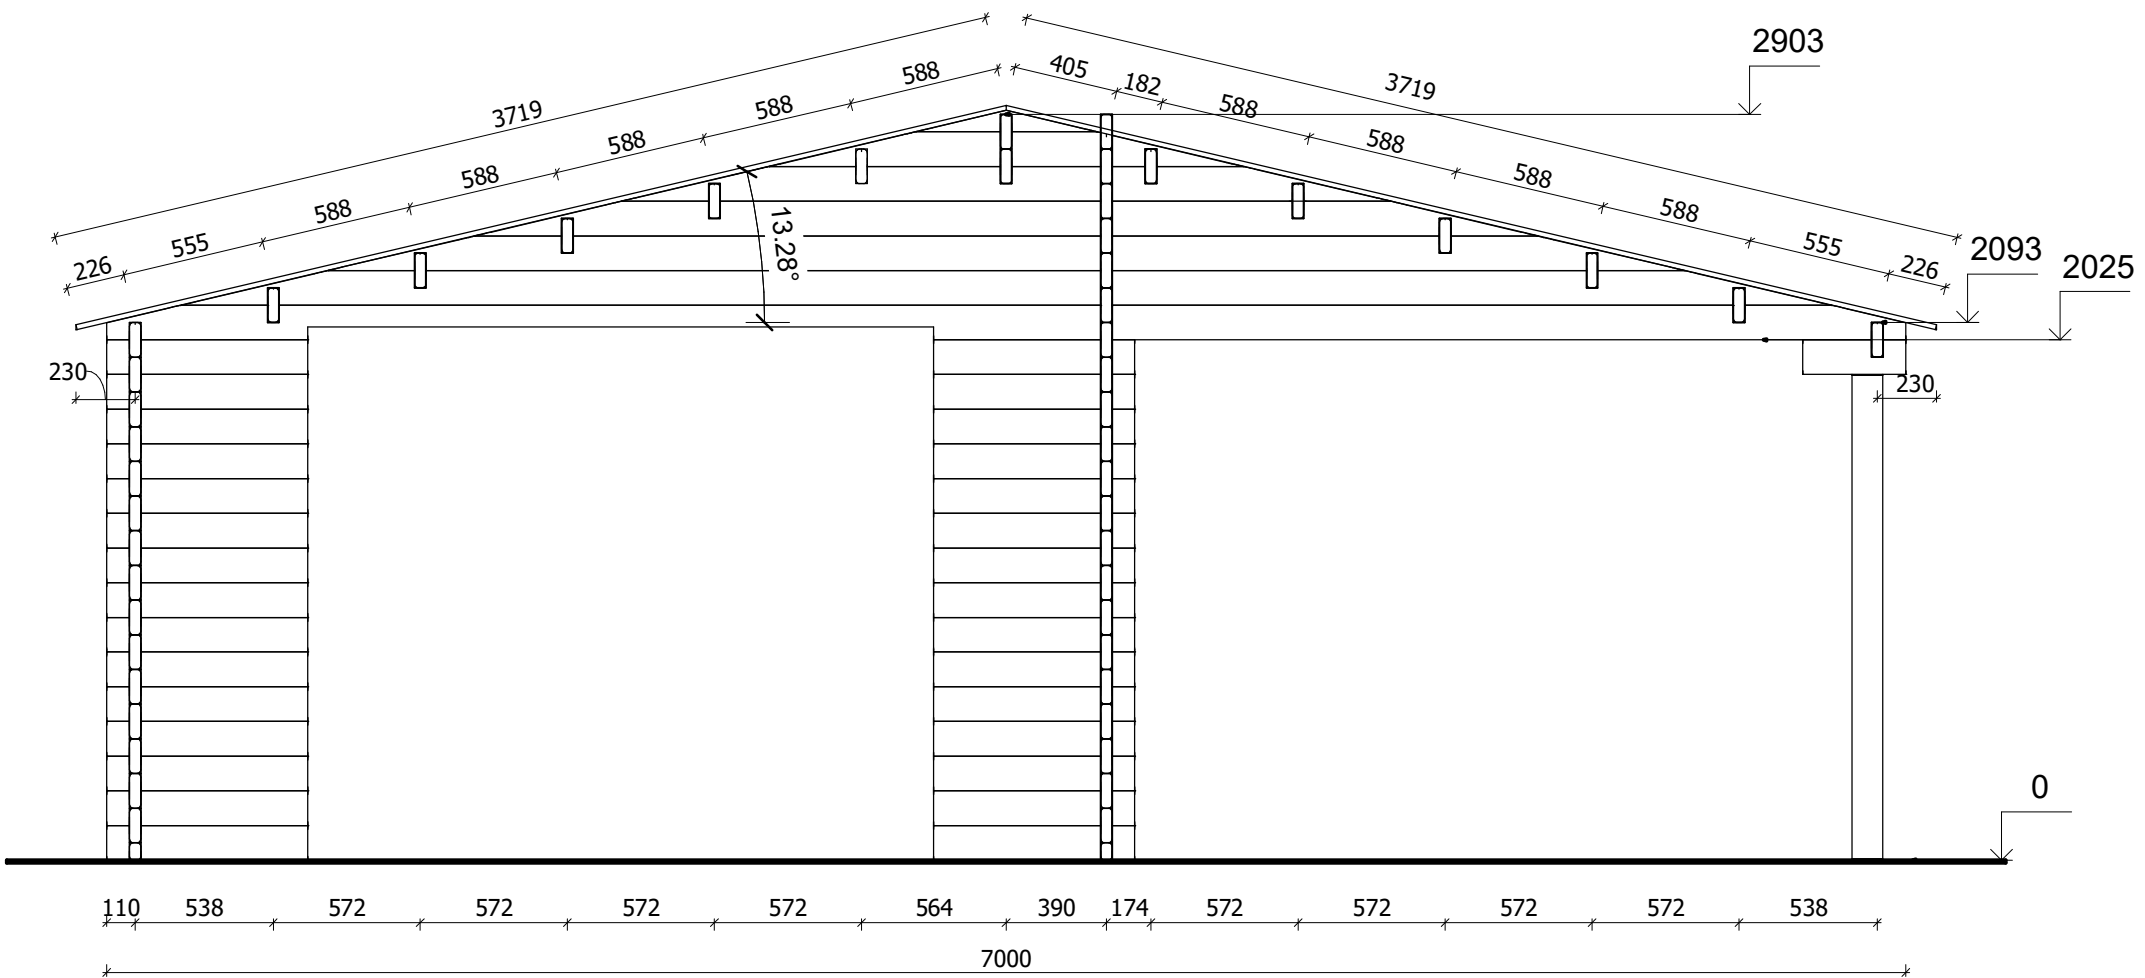


All interior area	21.4 m <sup>2</sup>	Profile	44x135mm	Project	44_GS2.1_7x6 BK23	Scale
All roof area	44.6 m <sup>2</sup>	All terrace		2023-09-12 10:00:07	Drawing name	VERTICAL SECTION A-13
						1 : 30




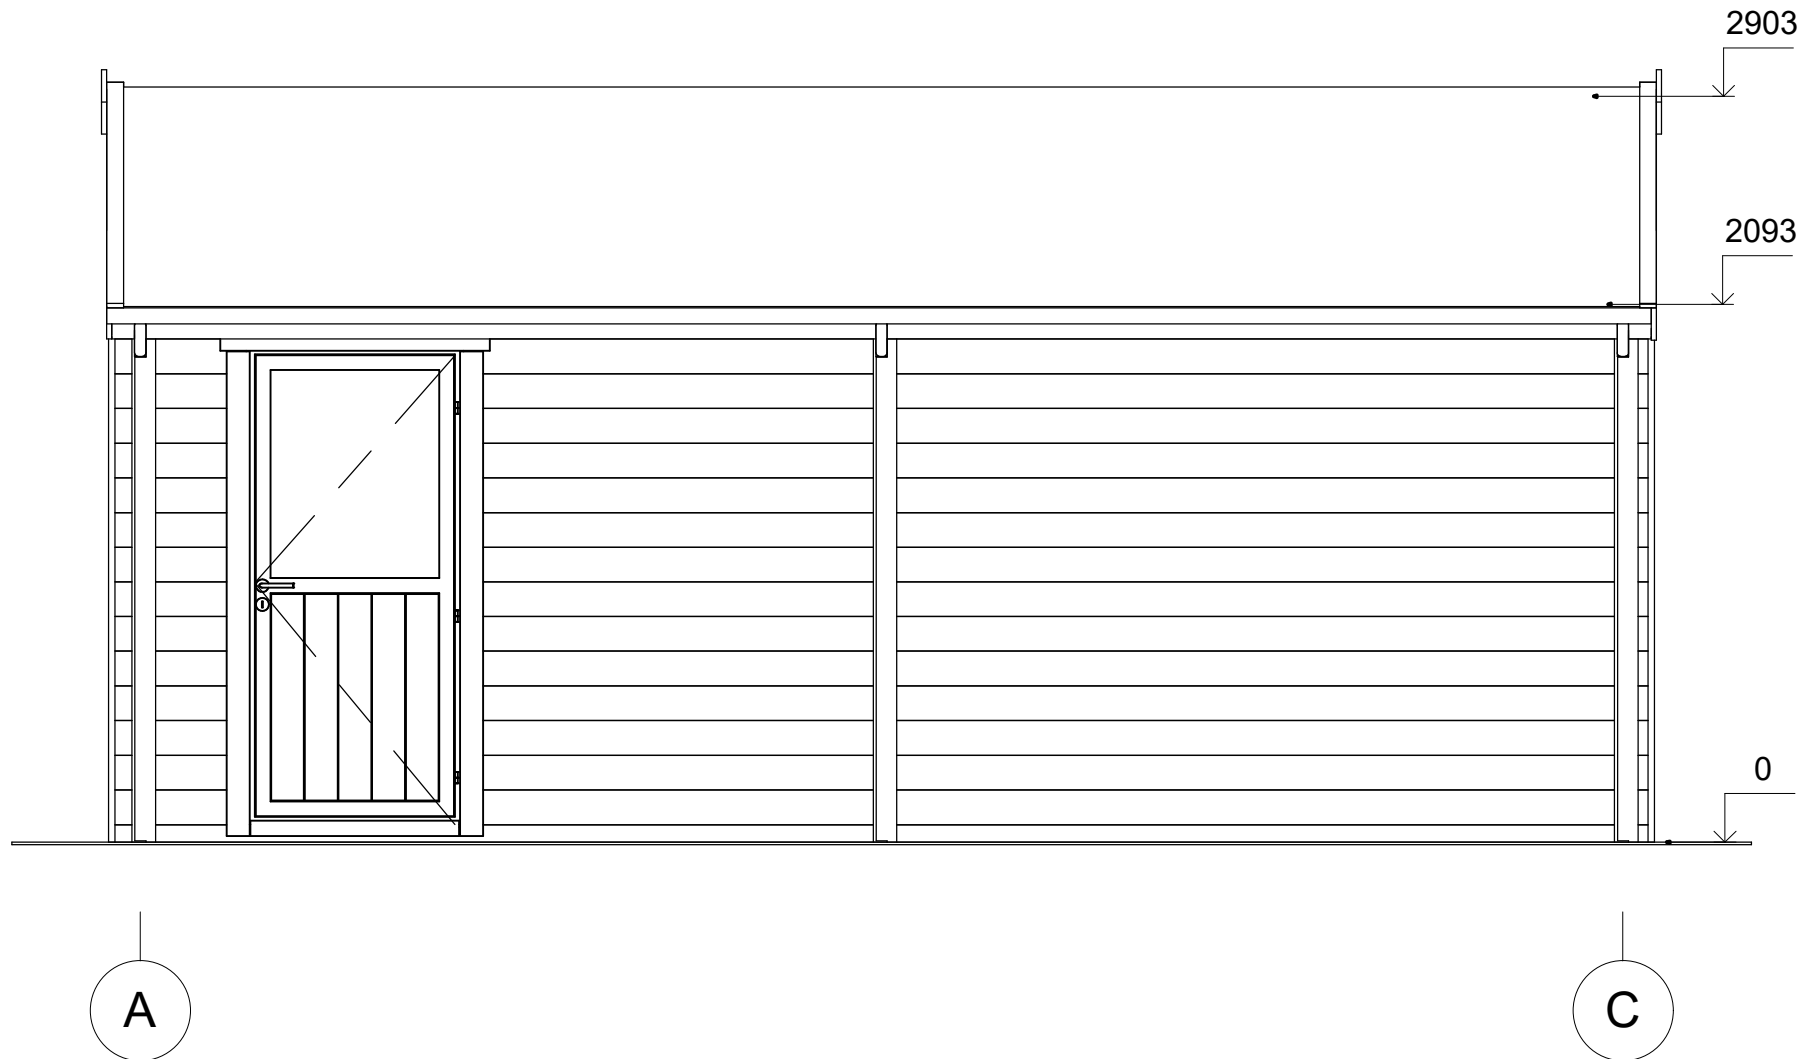


All interior area	21.4 m <sup>2</sup>	Profile	44x135mm	Project	44_GS2.1_7x6 BK23	Scale
All roof area	44.6 m <sup>2</sup>	All terrace		2023-09-12 09:58:48	Drawing name	FACADE AC
						1 : 30

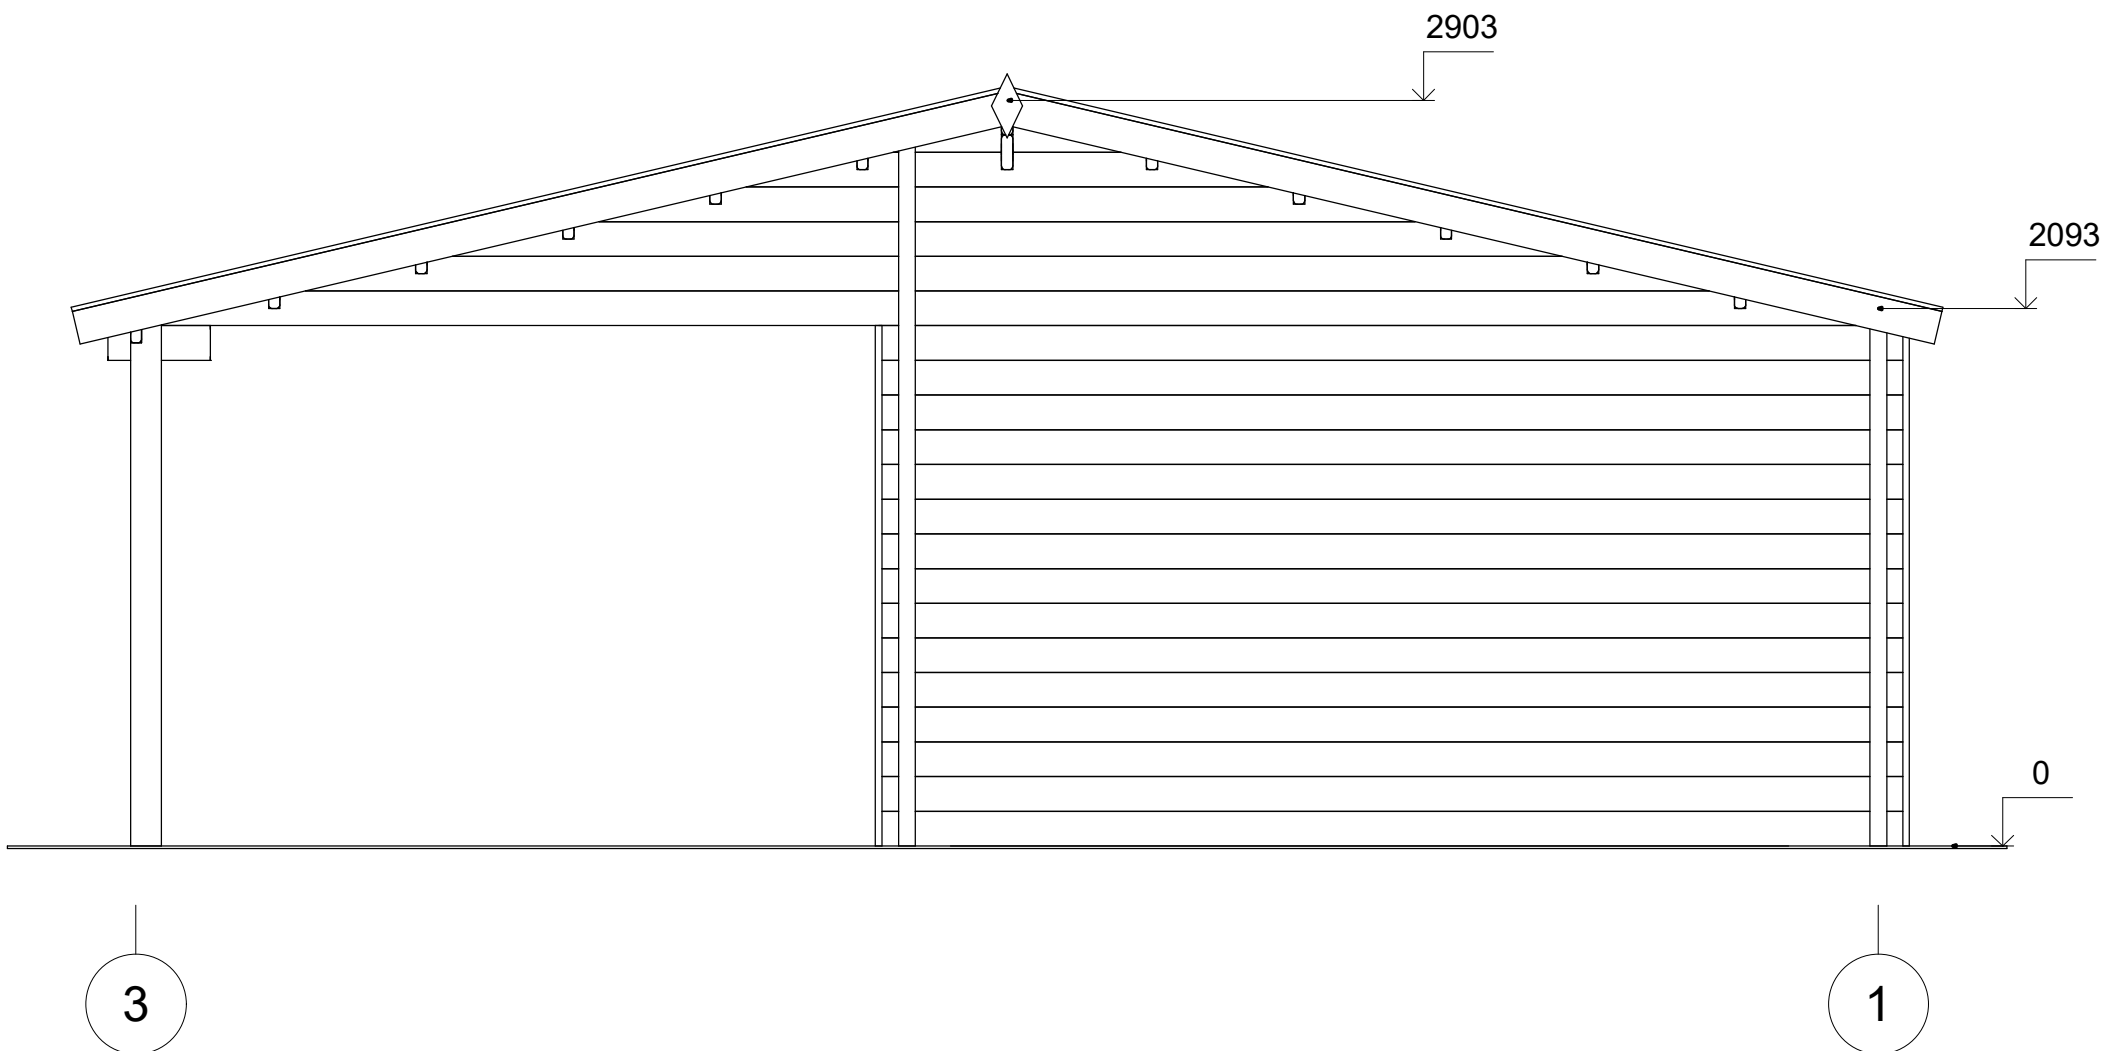

All interior area	21.4 m2	Profile	44x135mm	Project	44_GS2.1_7x6 BK23	Scale
All roof area	44.6 m2	All terrace		2023-09-12 09:58:49	Drawing name	FACADE 31
						1 : 30

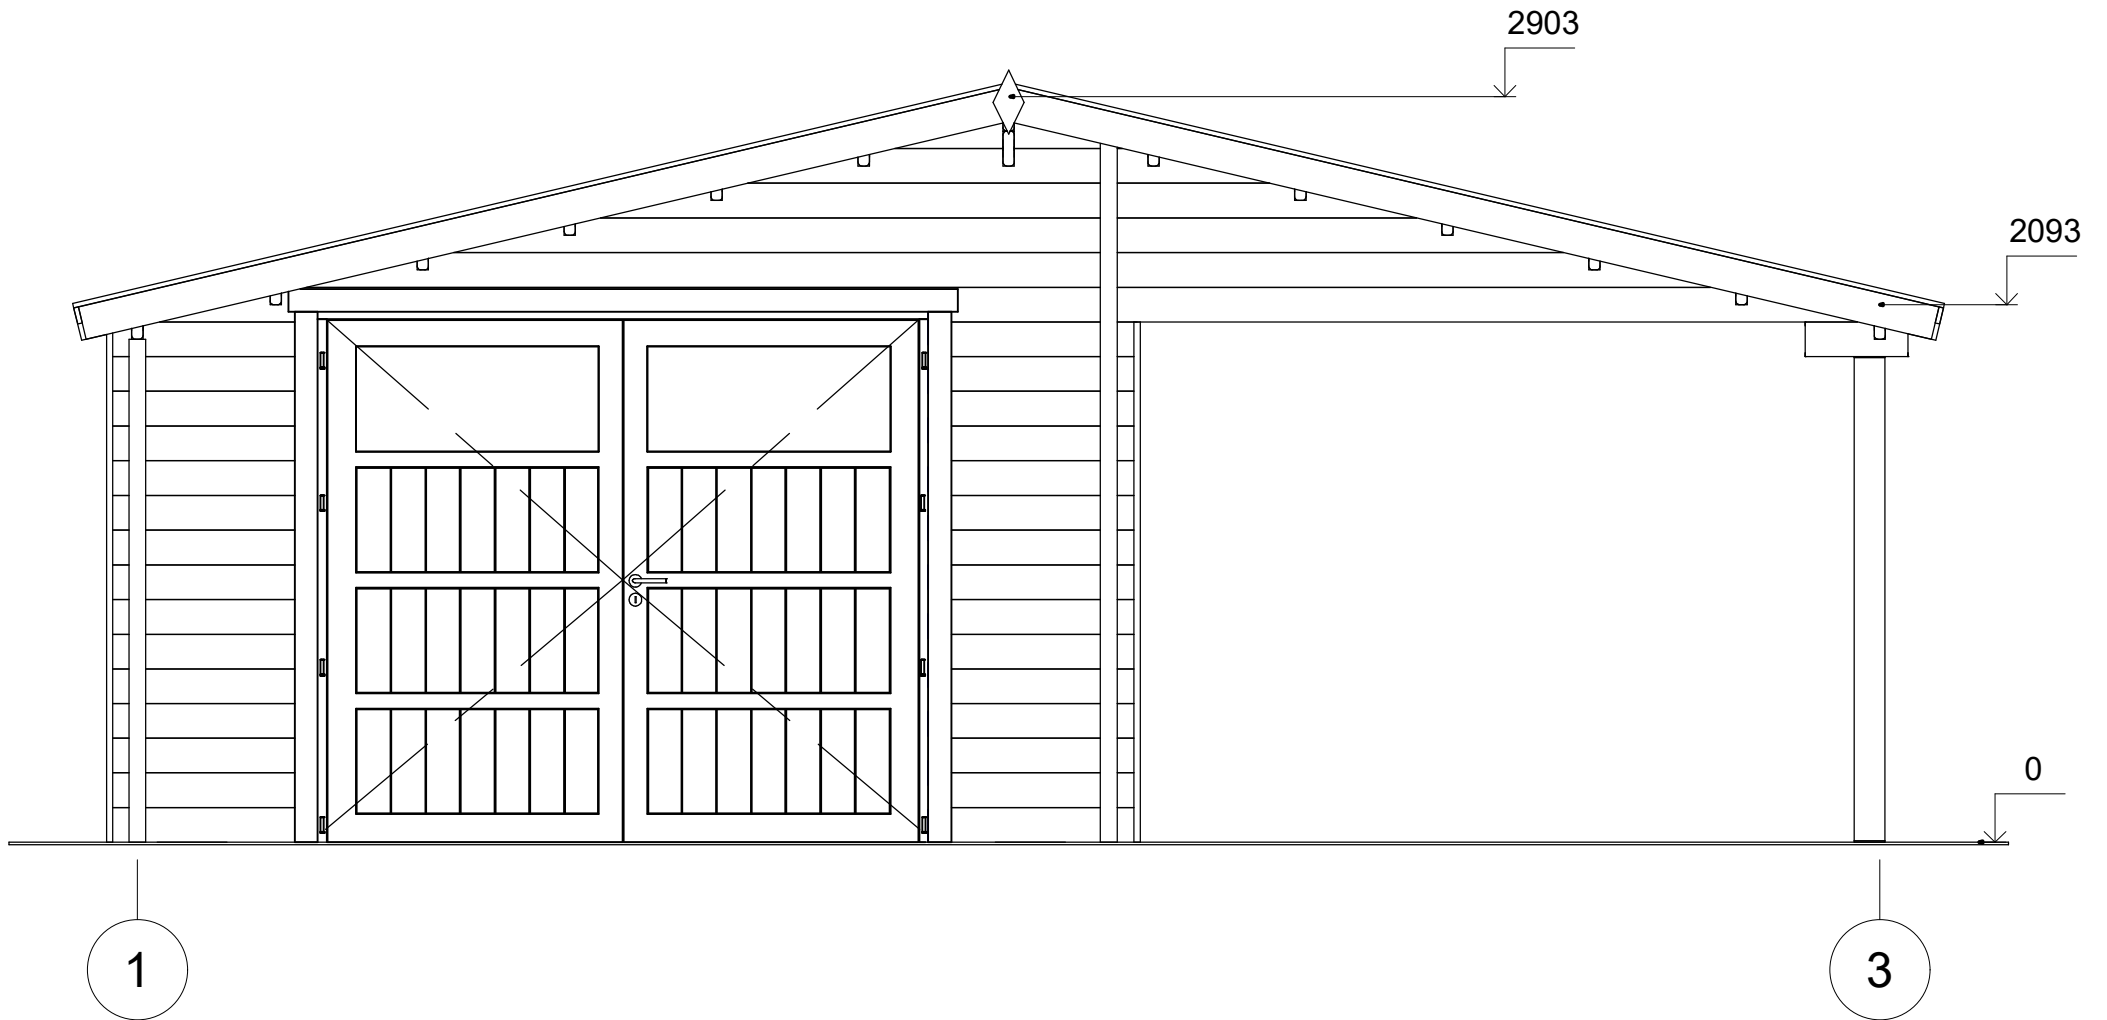

All interior area	21.4 m <sup>2</sup>	Profile	44x135mm	Project	44_GS2.1_7x6 BK23	Scale
All roof area	44.6 m <sup>2</sup>	All terrace		2023-09-12 09:58:49	Drawing name	FACADE 13
						1 : 30

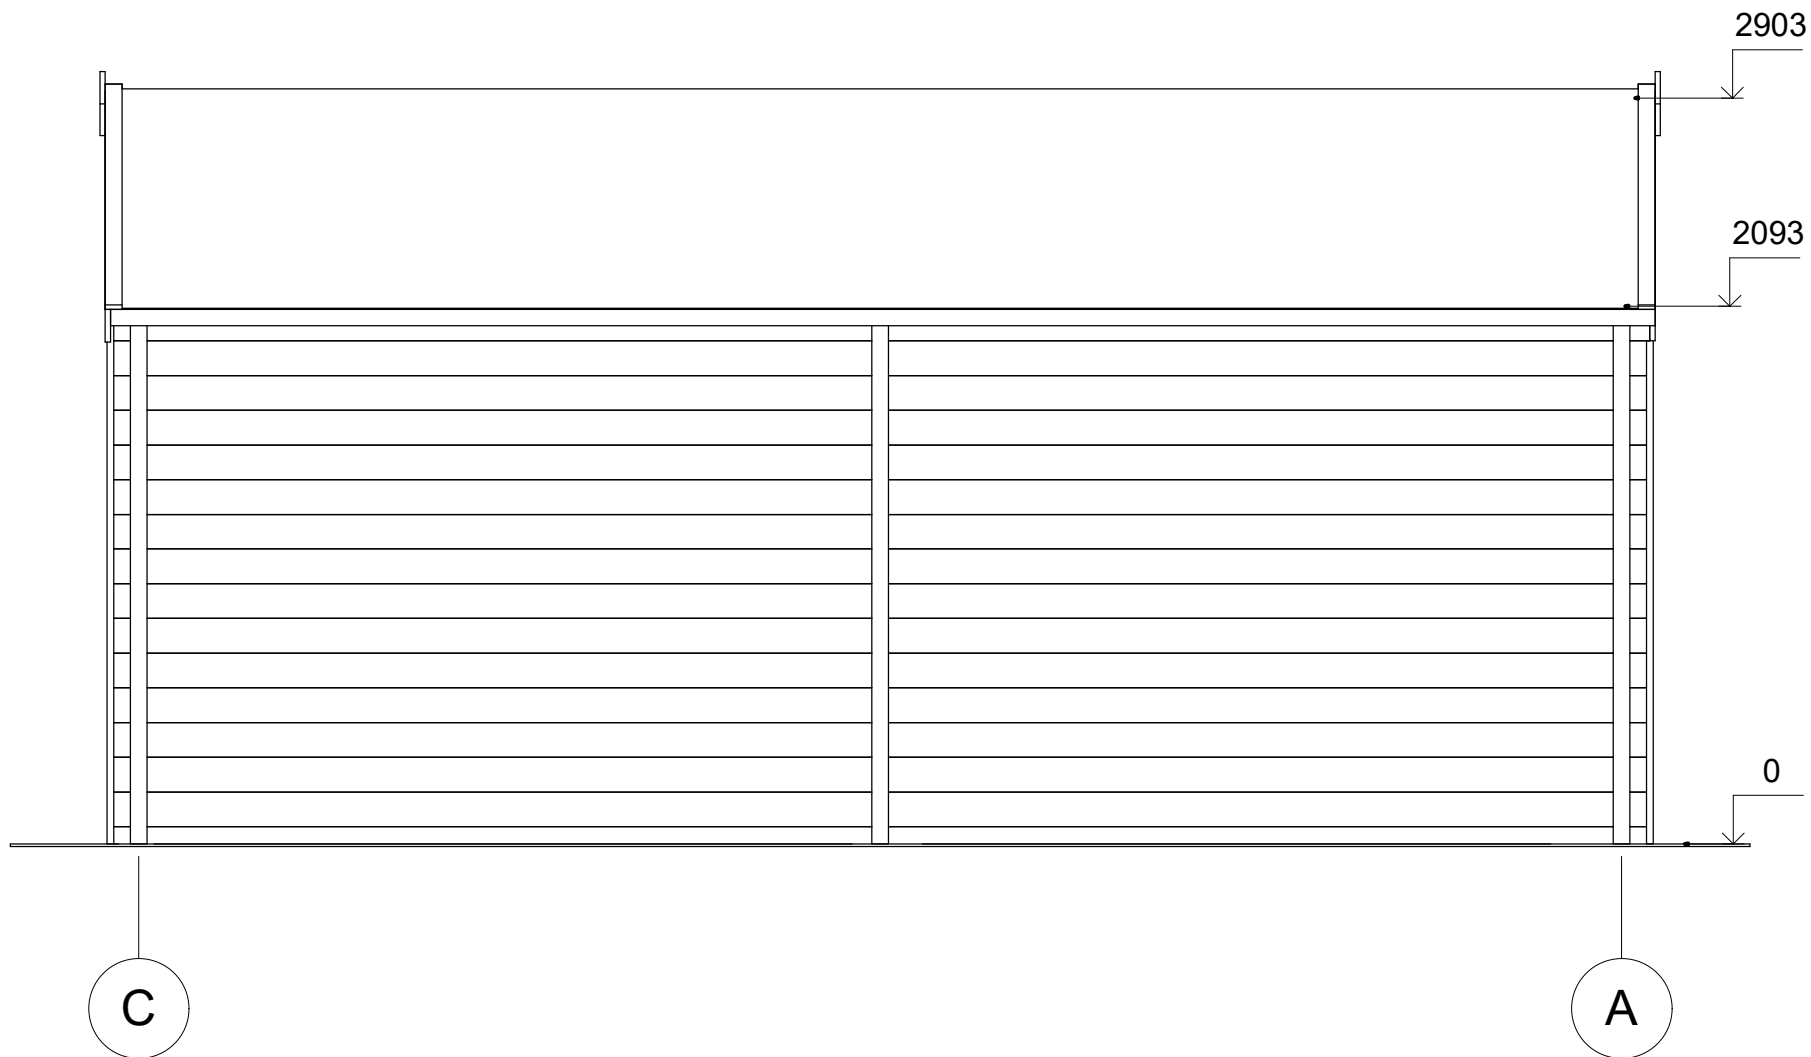

All interior area	21.4 m2	Profile	44x135mm	Project	44_GS2.1_7x6 BK23	Scale
All roof area	44.6 m2	All terrace		2023-09-12 09:58:49	Drawing name	FACADE CA
						1 : 30