



**Domek ogrodowy IDA SN21
5 x 5 m, 44 mm, Pełny zestaw
PREMIUM**

Produkt #SN21_5x5_44

23530.00 zł

~~25890.00 zł~~ / Zaoszczędzisz : 2360.00 zł

Najniższa cena w ciągu ostatnich 30 dni **25890.00 zł**

Cena obowiązuje przez 15 dni

<https://domkiekoarchitektura.pl/domek-ogrodowy-ida-sn21>



Opis	WARTOŚĆ
Grubość ścian	44 mm
Wymiary ścian (szerokość x długość)	5 x 5 m
Wysokość ścian	2093 mm
Wysokość do kalenicy	2768 mm
Powierzchnia podłogi	13,2 m ² + 9,4 m ² taras
Powierzchnia dachu	27 m ²
Kąt nachylenia dachu	16 ° odpowiada 28 %
Obliczone obciążenie konstrukcji dachu	150 kg/m ²
Okna	Szt. / stronę otwarcia sprawdź według rysunków projektu
Drzwi	Szt. / stronę otwarcia sprawdź według rysunków projektu
Bramy garażowe	Szt. / stronę otwarcia sprawdź według rysunków projektu
Zastosowane szkło	Podwójne zespolone
Wypust dachowy	Sprawdź według rysunków projektu
Powierzchnia zewnętrzna (ściany)	31,5 m ²
Powierzchnia wewnętrzna (ściany)	41,3 m ²
Poziom wilgotności drewna	~ 18 %

Wymiary i waga opakowania

H 500 x B 1200 x L 5000 mm = 970 kg

H 610 x B 1200 x L 5000 mm = 970 kg

Zestaw produktu


S

- Hydroizolacja na fundament pod podwaliny
- Podwaliny fundamentów płaskich
- Deska podłogowa grubości ok 18 mm z pióro wpustem
- Zestaw listwy przypodłogowej
- Zestaw profilowanych balików ścian:
 - Balik 44 mm z podwójnym piórem wpust
- Schody lub drabina na antresolę lub piętro, zmienna w zależności od planów i modelu
- Podłoga piętra z litego drewna grubości ok 18 mm z pióro wpustem
- Deska dachowa grubości ok 18 mm z pióro wpustem
- Zestaw elementów wykończeniowych z drewna: deska czołowa dachu, dekoracja dachu, deska czołowa więźby dachowej oraz listwa przysufitowa
- Papa bitumiczna na pokrycie dachowe w rolkach, przybijana
- Zestaw elementów montażowych
- Materiały uszczelniające: taśma do uszczelniania drzwi, okien oraz narożników od wewnątrz; silikon do narożników na zewnątrz oraz uszczelniania ścian
- Próg metalowy do drzwi wejściowych
- Zestaw okien i drzwi z podwójną szybą, drzwi wewnętrzne całkowicie drewniane. Stronę otwarcia drzwi i okien prosimy sprawdzić według rysunków projektu
- Podwójna uszczelka gumowa do dodatkowej ochrony okien i drzwi przed deszczem i wiatrem oraz zestaw zamków i klamek
- Zestaw do montażu tarasu z deski grubości ok 18 mm

Tel.: +48 856 723 031


Kontakt mailowy: sklep@domkieoarchitektura.pl
www.domkieoarchitektura.pl

3D WIZUALIZACJA

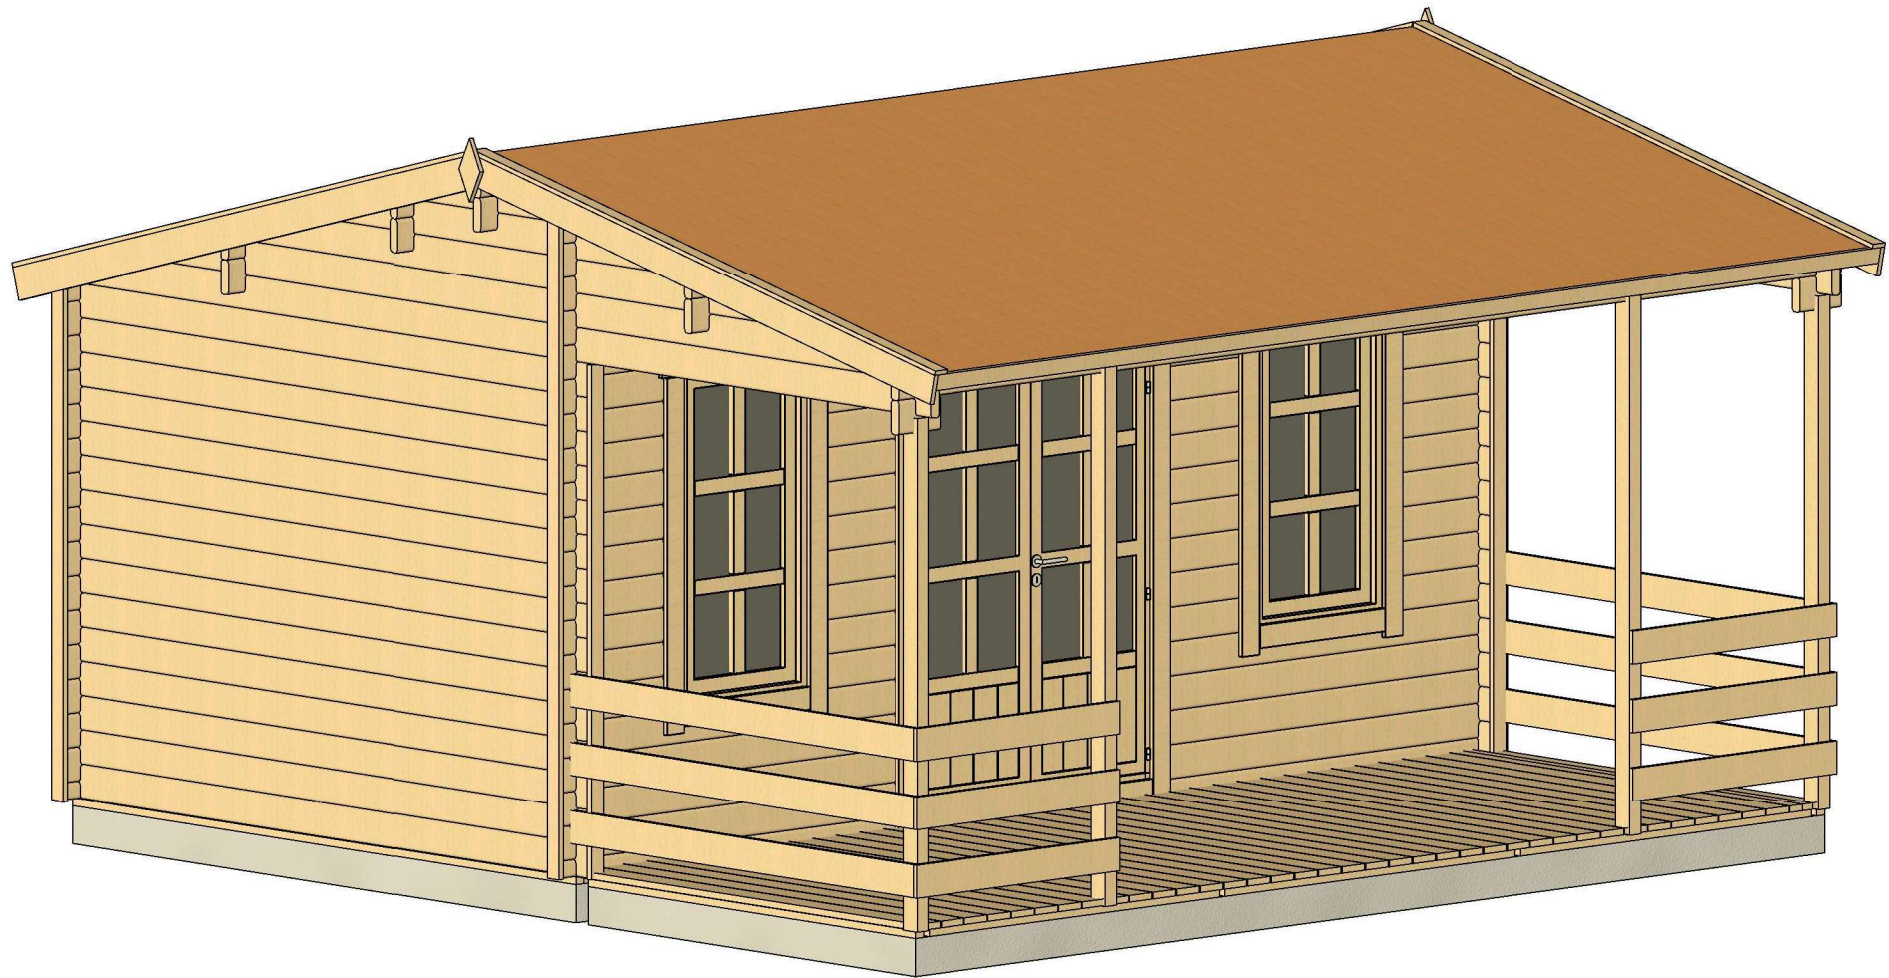


All interior area	13.2 m ²	Profile	44x135mm	Project	44_SN21_5x5 BK23	Scale
All roof area	27.0 m ²	All terrace	9.4 m ²	2023-06-07 11:36:58	Drawing name	3D VISUALIZATION

3D WIZUALIZACJA

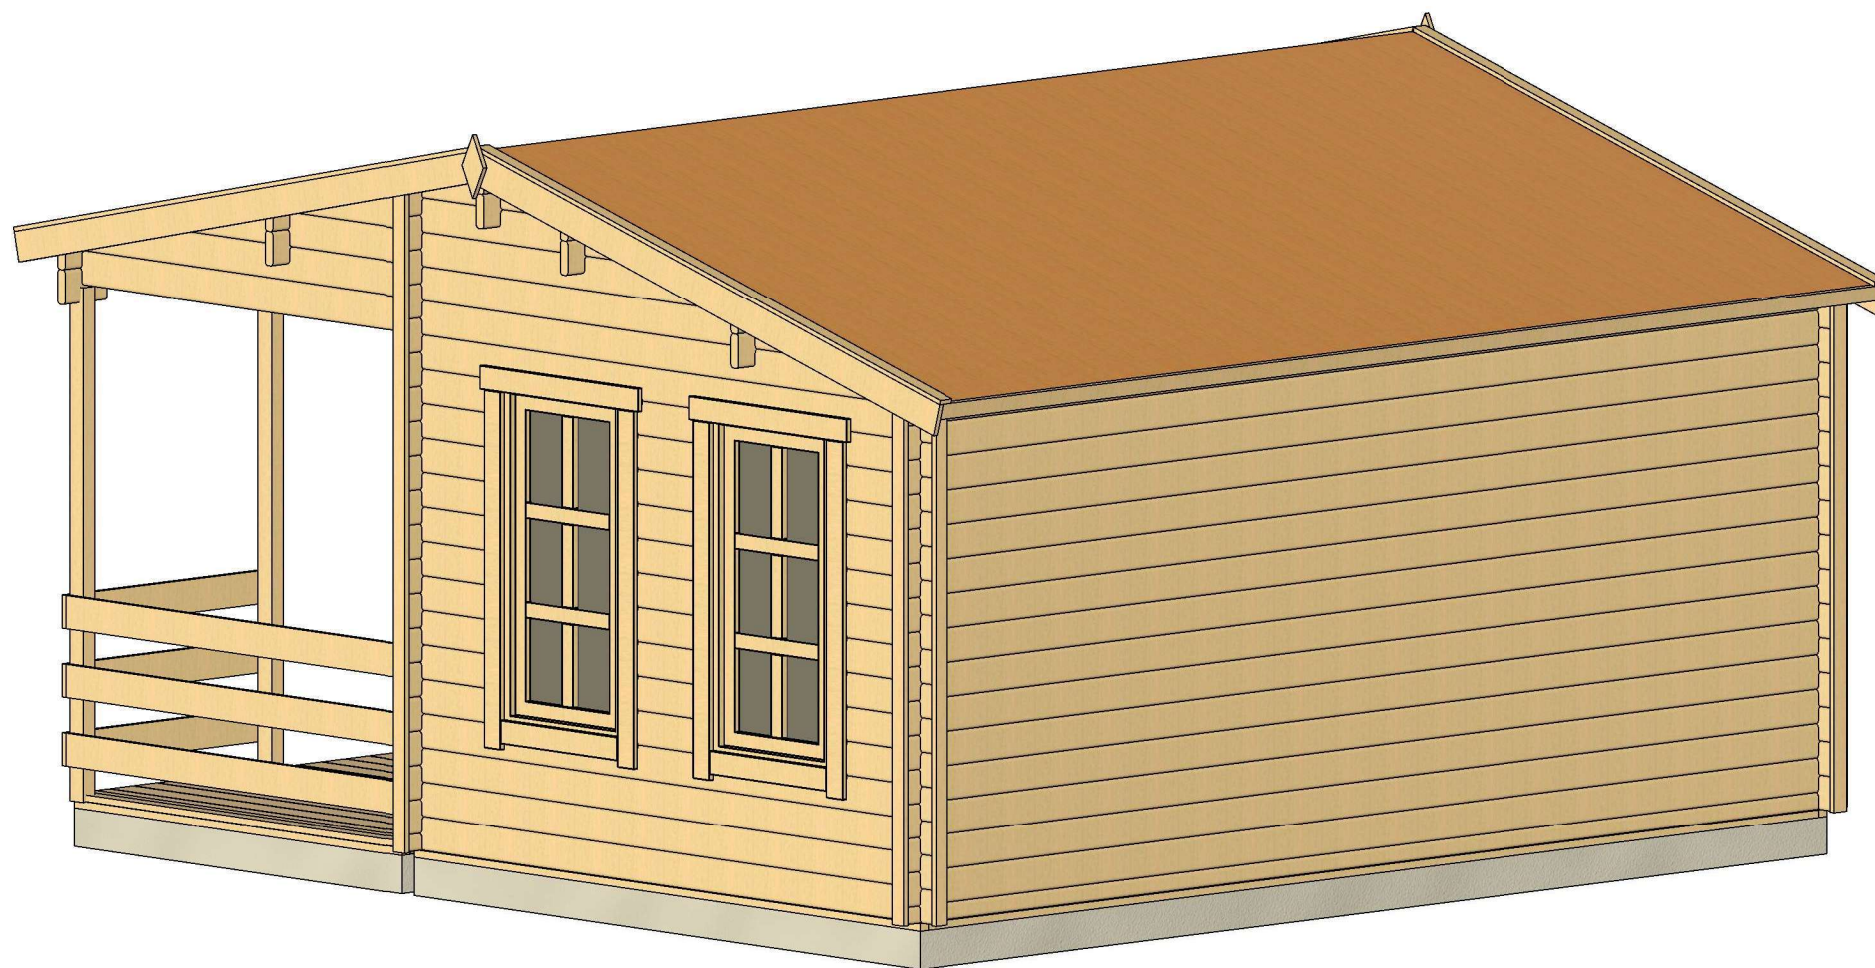

All interior area	13.2 m ²	Profile	44x135mm	Project	44_SN21_5x5 BK23	Scale
All roof area	27.0 m ²	All terrace	9.4 m ²	2023-06-07 11:37:00	Drawing name	3D VISUALIZATION 2


PLAN FUNDAMENTU

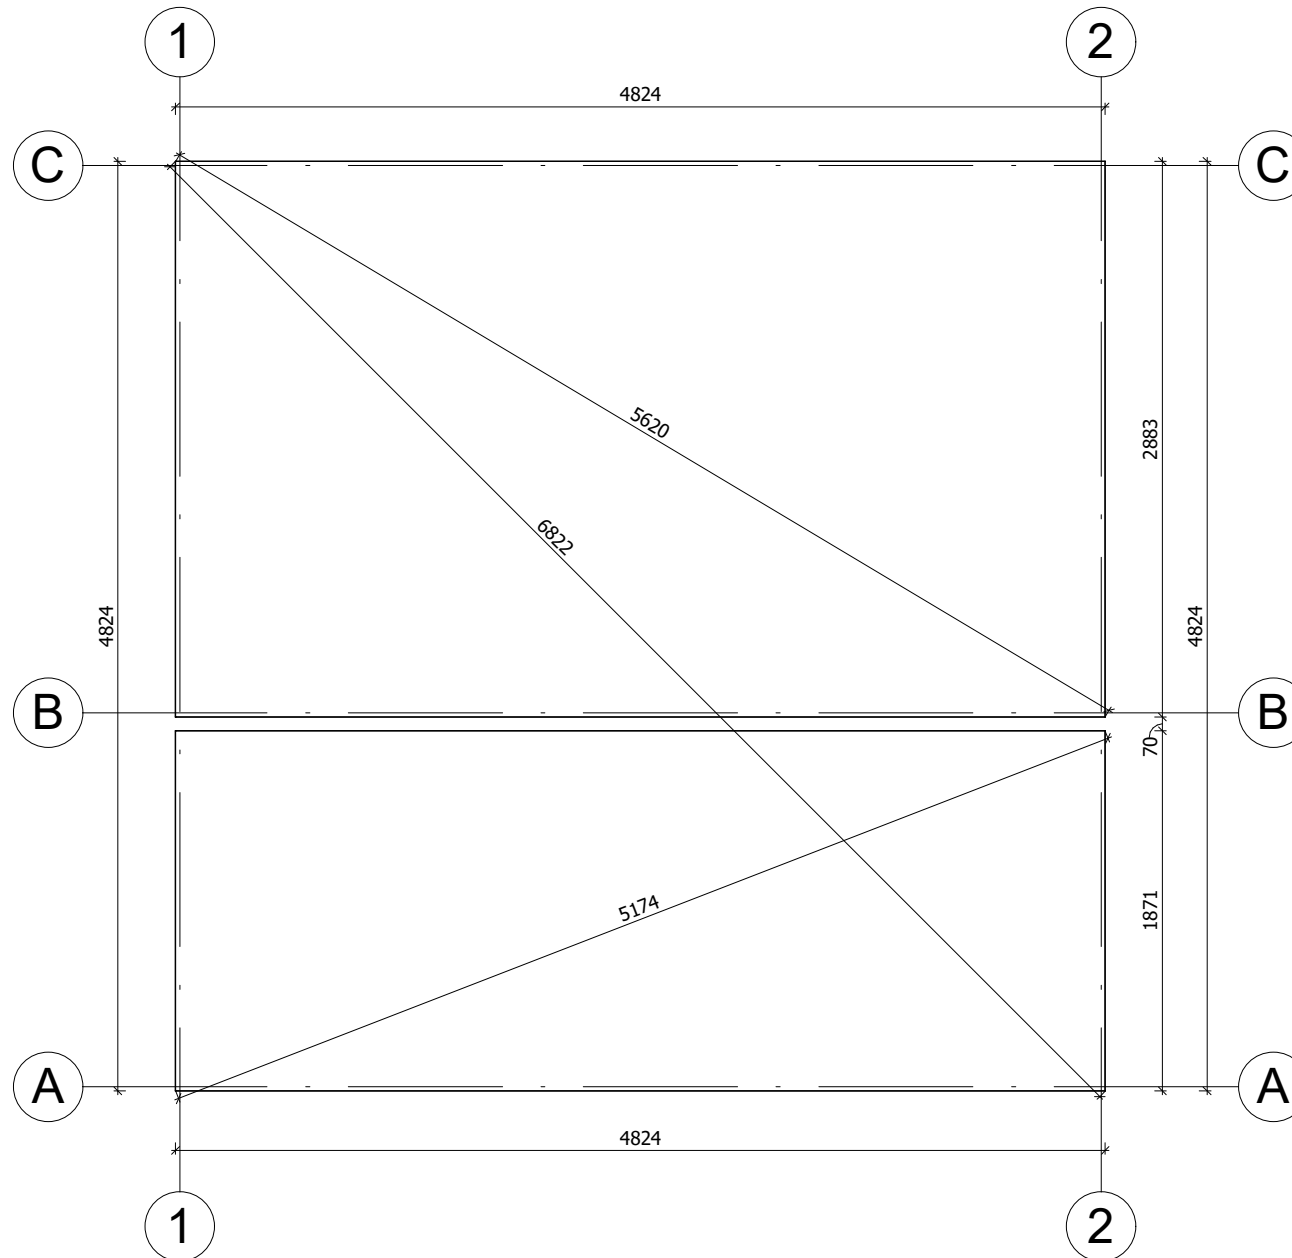

Fundament należy wykonać zgodnie z wymiarami planu, aby zapobiec wszelkim wewnętrznym zaburzeniom w konstrukcji (infiltracja wody, odkształcenie konstrukcji itp.) Nasze projekty muszą być montowane na fundamencie o maksymalnym nachyleniu 10mm na 10m.


All interior area	13.2 m ²	Profile	44x135mm	Project	44_SN21_5x5 BK23	Scale
All roof area	27.0 m ²	All terrace	9.4 m ²	2023-06-07 11:33:53	Drawing name	BASE SIZE
						1 : 40

RZUT PLANU

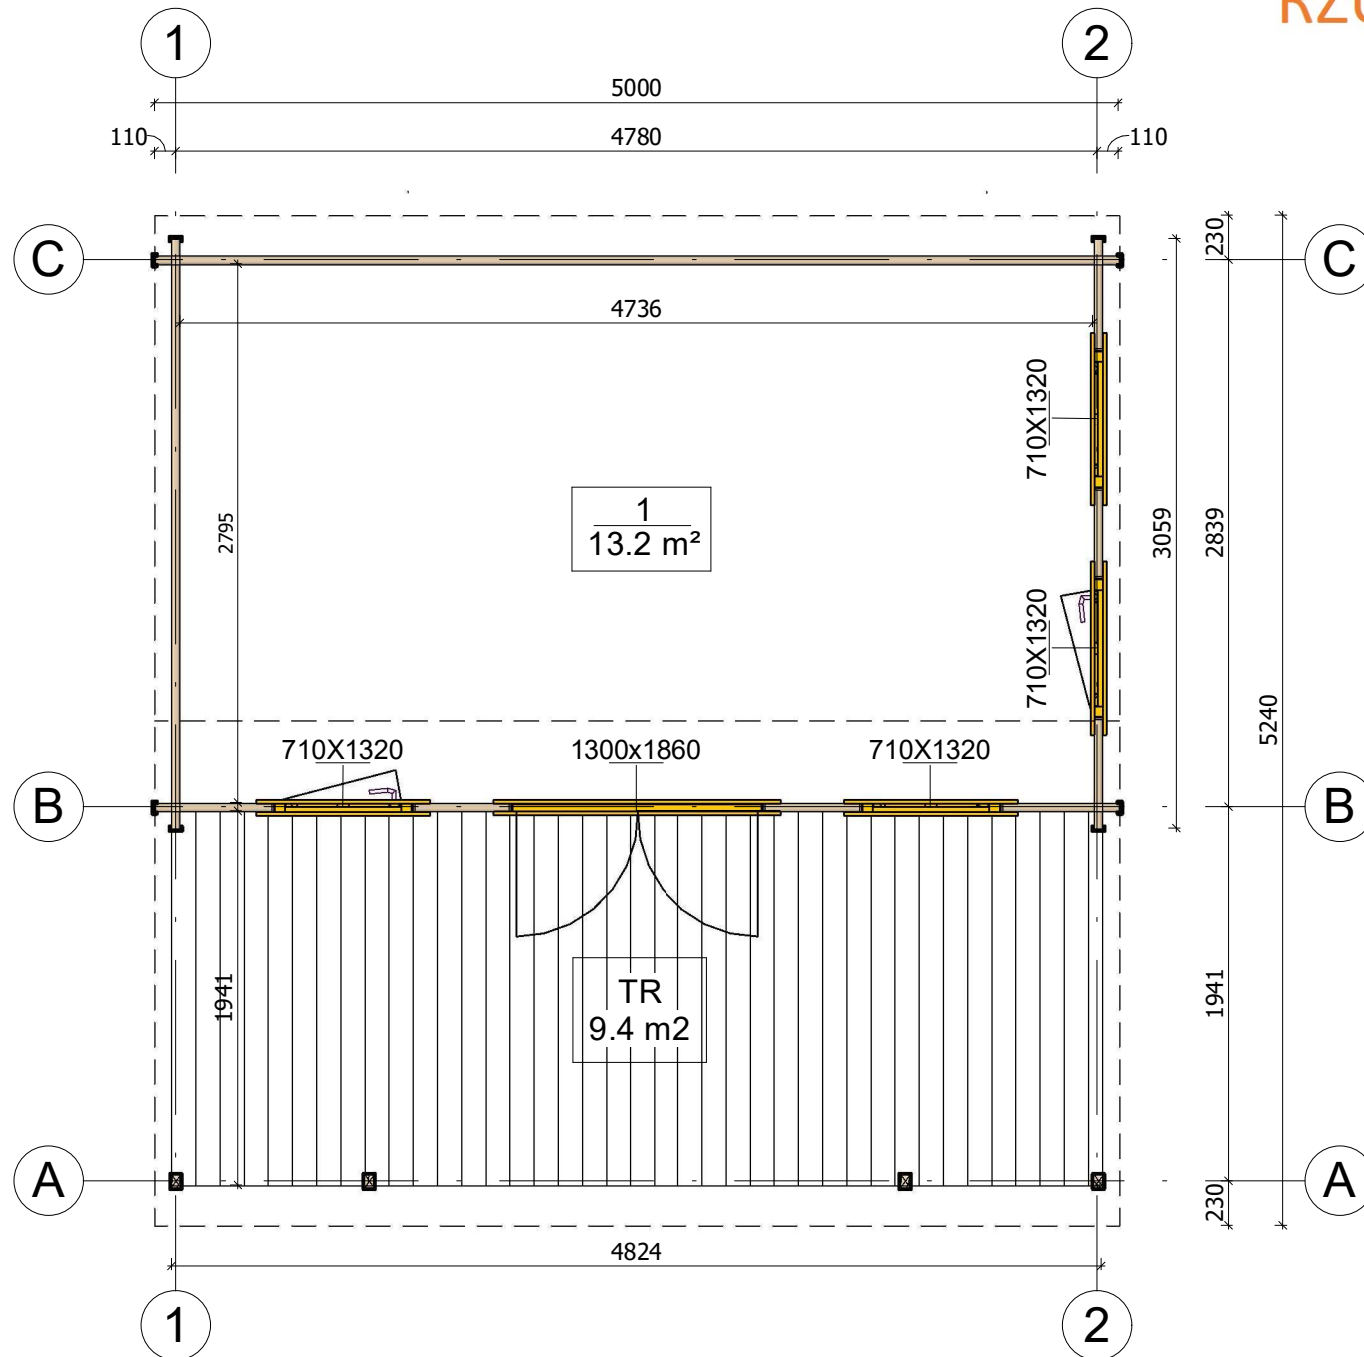


All interior area	13.2 m ²	Profile	44x135mm	Project	44_SN21_5x5 BK23	Scale
All roof area	27.0 m ²	All terrace	9.4 m ²	2023-06-07 11:31:48	Drawing name	1 FLOOR PLAN
						1 : 40

PRZEKROJ

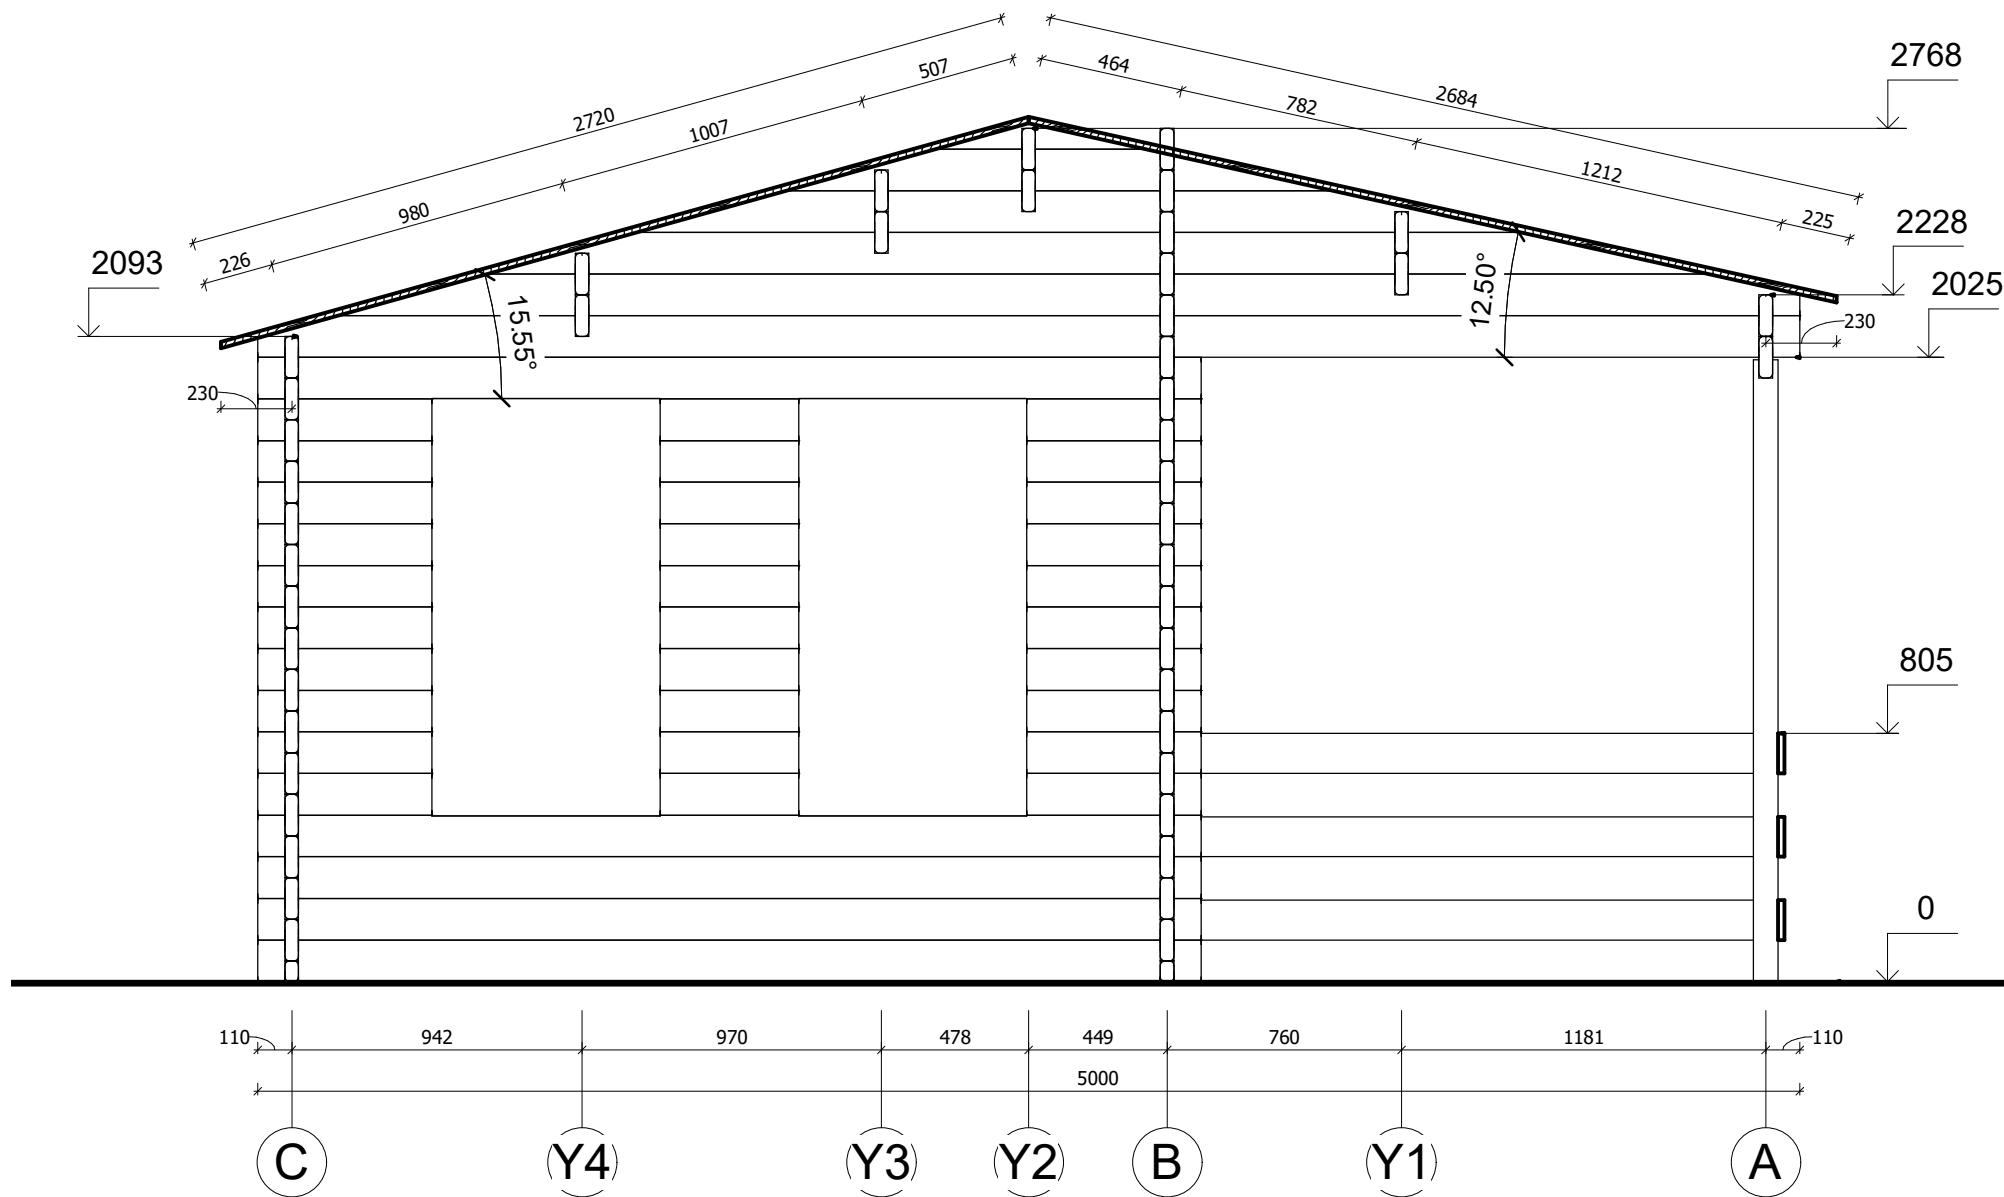

All interior area	13.2 m ²	Profile	44x135mm	Project	44_SN21_5x5 BK23	Scale
All roof area	27.0 m ²	All terrace	9.4 m ²	2023-06-07 11:43:40	Drawing name	VERTICAL SECTION 2-CA
						1 : 25

PRZEKROJ

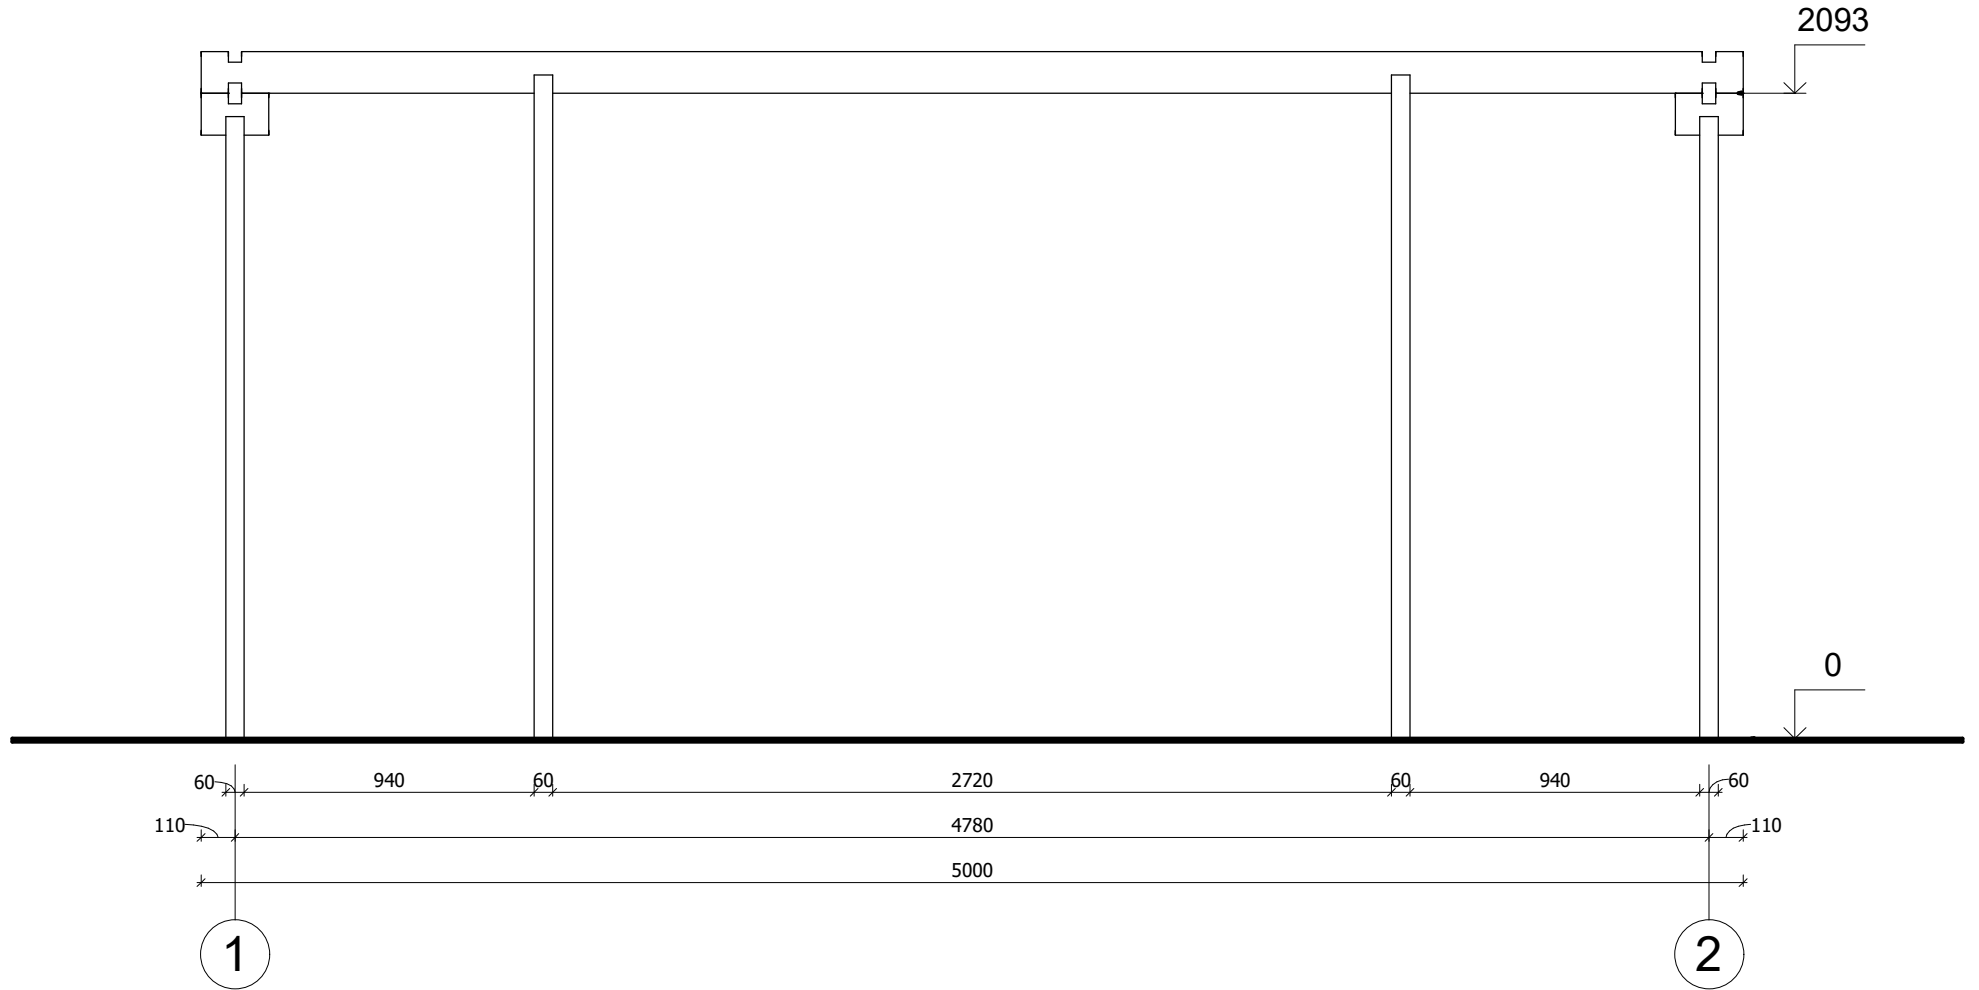


All interior area	13.2 m ²	Profile	44x135mm	Project	44_SN21_5x5 BK23	Scale
All roof area	27.0 m ²	All terrace	9.4 m ²	2023-06-07 11:43:40	Drawing name	VERTICAL SECTION A-12
						1 : 25

ELEWACJE




All interior area	13.2 m ²	Profile	44x135mm	Project	44_SN21_5x5 BK23	Scale	
All roof area	27.0 m ²	All terrace	9.4 m ²	2023-06-07 11:41:55	Drawing name	FACADE 12	1 : 30

ELEWACJE

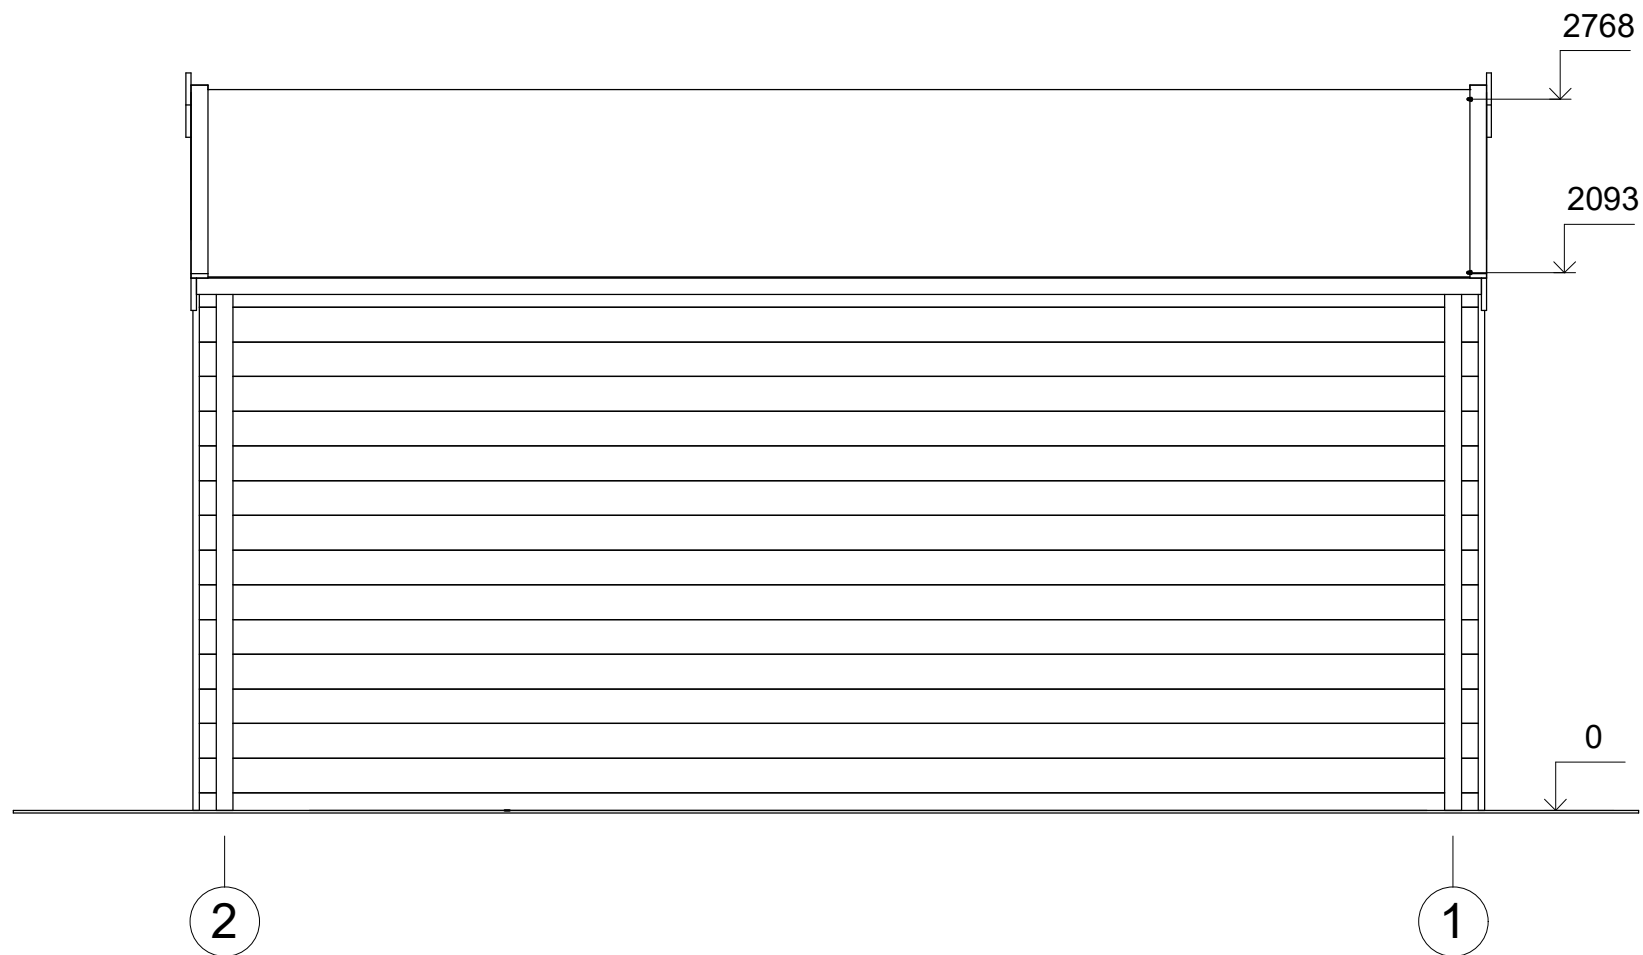


All interior area	13.2 m2	Profile	44x135mm	Project	44_SN21_5x5 BK23	Scale	
All roof area	27.0 m2	All terrace	9.4 m2	2023-06-07 11:41:55	Drawing name	FACADE 21	1 : 30

ELEWACJE

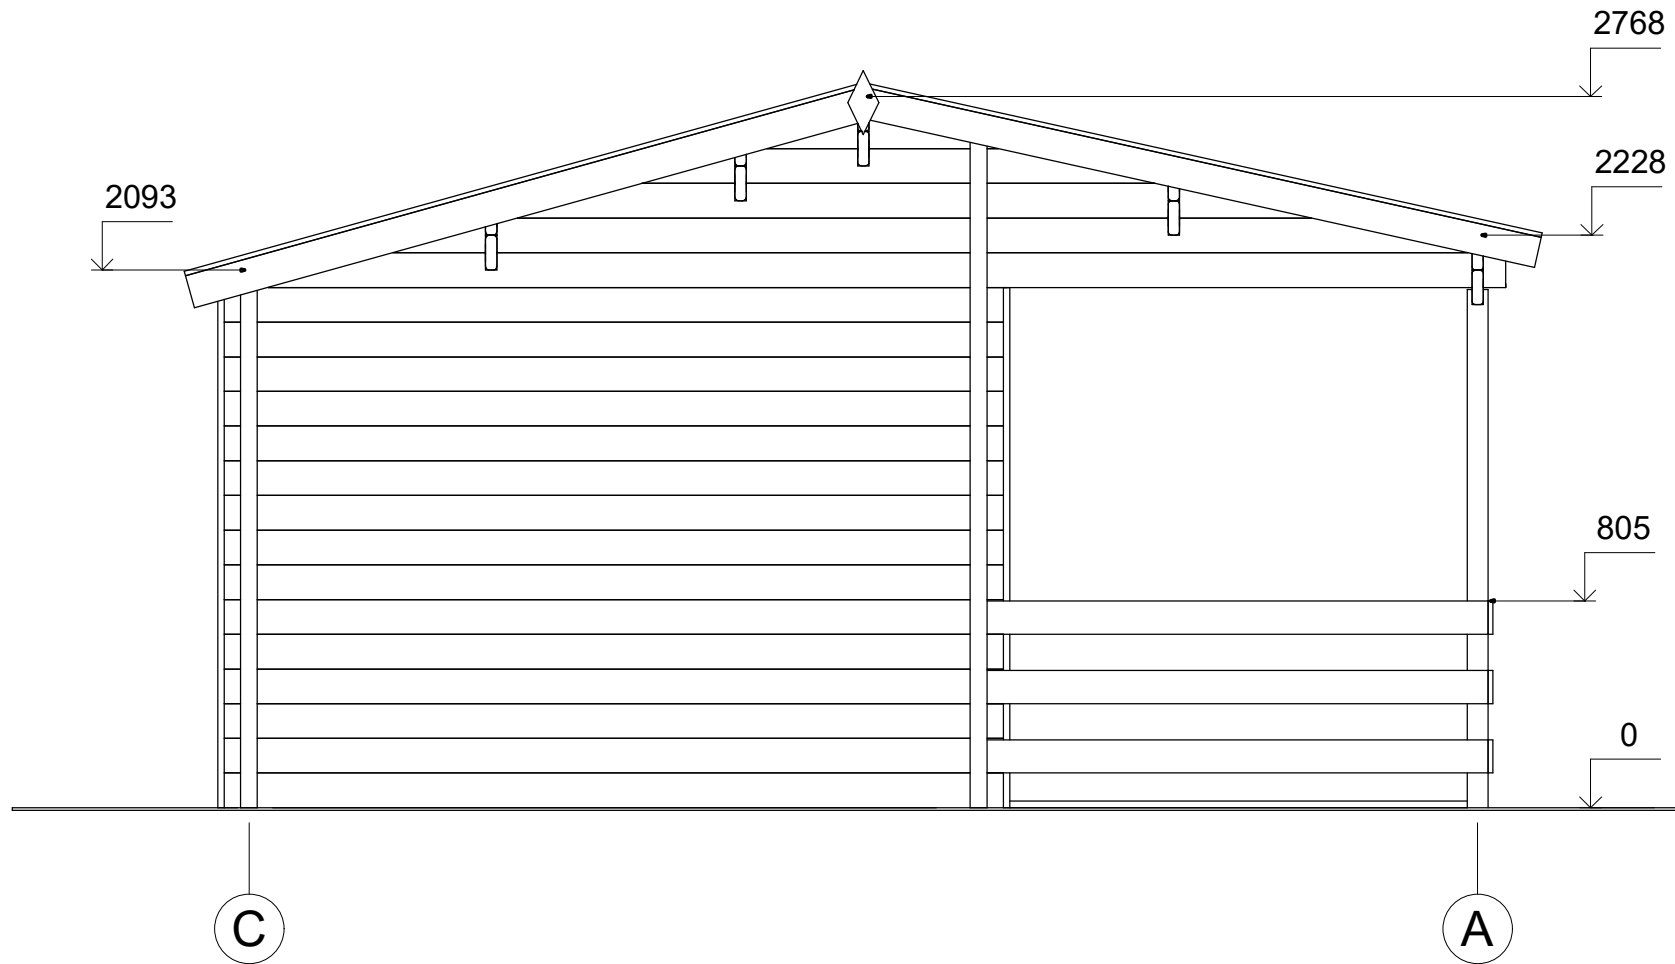

All interior area	13.2 m ²	Profile	44x135mm	Project	44_SN21_5x5 BK23	Scale	
All roof area	27.0 m ²	All terrace	9.4 m ²	2023-06-07 11:41:55	Drawing name	FACADE BA	1 : 30

ELEWACJE

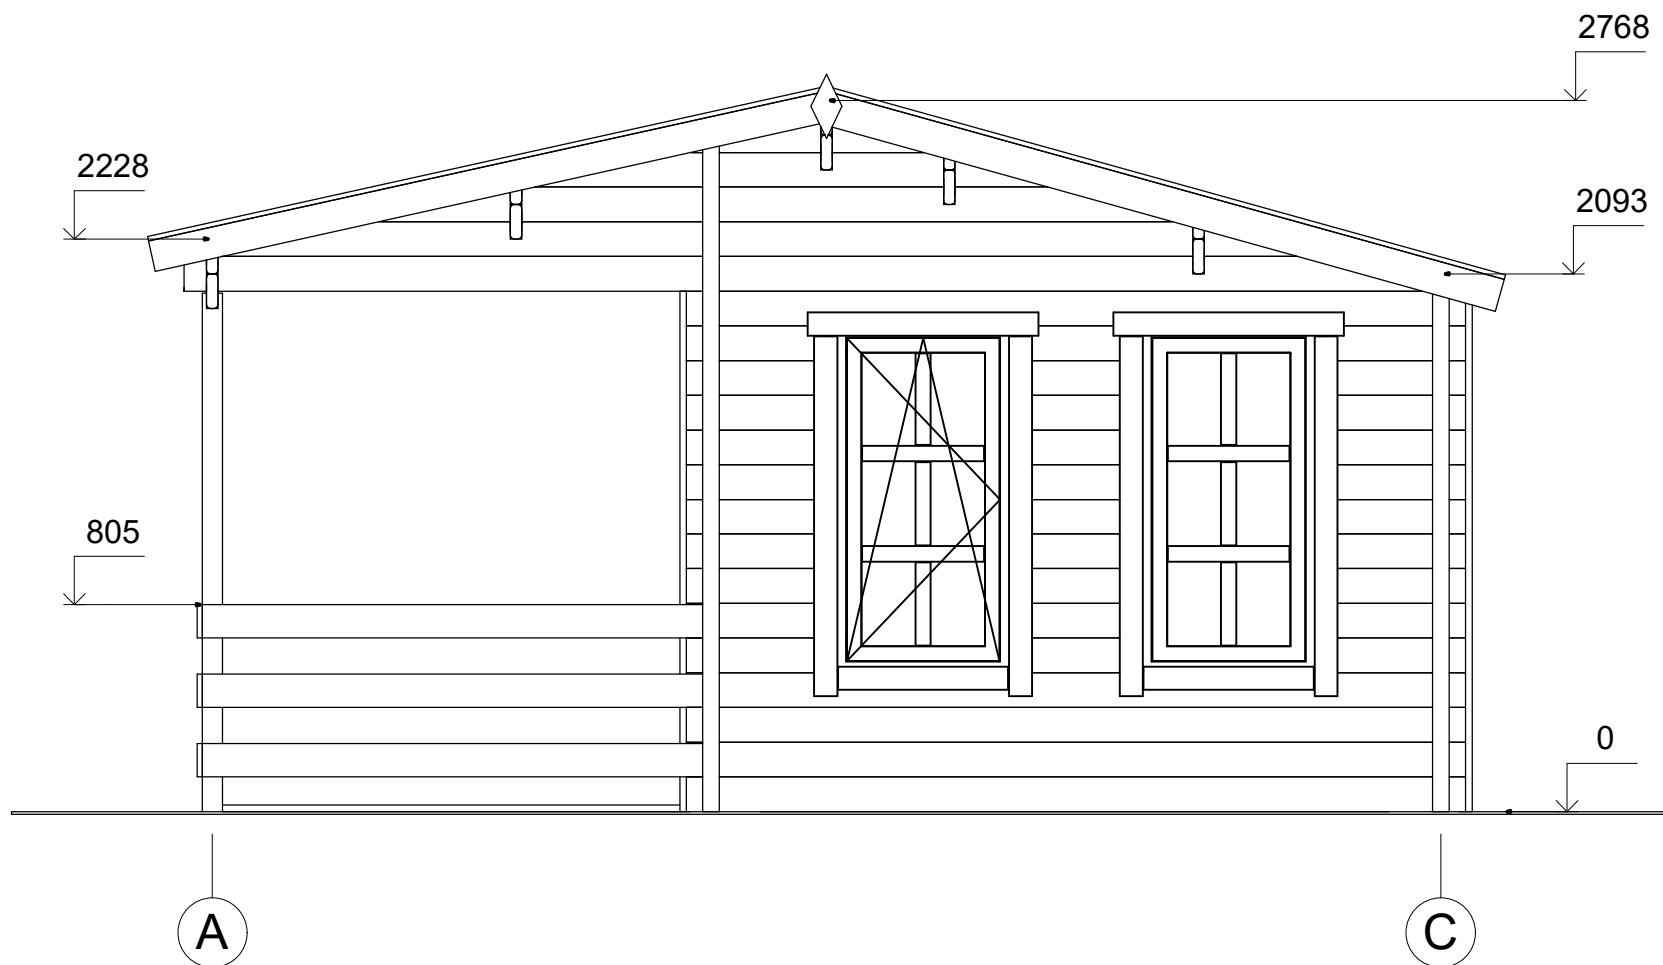

All interior area	13.2 m ²	Profile	44x135mm	Project	44_SN21_5x5 BK23	Scale	
All roof area	27.0 m ²	All terrace	9.4 m ²	2023-06-07 11:41:56	Drawing name	FACADE AB	1 : 30