



Dom letniskowy KRYNICA VSP45
4 x 6,7 m, 44 mm, Pełny zestaw
PREMIUM

Produkt #VSP45_4x6,7_44

43820.00 zł

46890.00-zł / Zaoszczędzisz : 3070.00 zł

Najniższa cena w ciągu ostatnich 30 dni **46890.00 zł**

Cena obowiązuje przez 15 dni

<https://domkiekoarchitektura.pl/dom-letniskowy-krynica-vsp45>



| Opis | WARTOŚĆ |
|--|--|
| Grubość ścian | 44 mm |
| Wymiary ścian (szerokość x długość) | 4 x 6,7m |
| Wysokość ścian | 3645 mm |
| Wysokość do kalenicy | 4860 mm |
| Powierzchnia podłogi | 16,6 m ² + 15,4 m ² anstresoli + 11 m ² taras/ balkon |
| Powierzchnia dachu | 30,1 m ² |
| Kąt nachylenia dachu | 33 ° odpowiada 64 % |
| Obliczone obciążenie konstrukcji dachu | 150 kg/m ² |
| Okna | Szt. / stronę otwarcia sprawdź według rysunków projektu |
| Drzwi | Szt. / stronę otwarcia sprawdź według rysunków projektu |
| Zastosowane szkło | Podwójne zespolone |
| Wypust dachowy | Sprawdź według rysunków projektu |
| Powierzchnia zewnętrzna (ściany) | 88 m ² |
| Powierzchnia wewnętrzna (ściany) | 119 m ² |
| Poziom wilgotności drewna | ~ 18 % |

Wymiary i waga opakowania

H 800 x B 1200 x L 6000 mm = 1570 kg

H 850 x B 1200 x L 6000 mm = 1570 kg

Zestaw produktu


P

- Hydroizolacja na fundament pod podwaliny
- Podwaliny fundamentów płaskich
- Deska podłogowa grubości ok 18 mm z pióro wpustem
- Zestaw listwy przypodłogowej
- Zestaw profilowanych balików ścian:
Balik 44 mm z podwójnym piórem wpust
- Schody lub drabina na antresolę lub piętro, zmienna w zależności od planów i modelu
- Podłoga piętra z litego drewna grubości ok 18 mm z pióro wpustem
- Deska dachowa grubości ok 18 mm z pióro wpustem
- Zestaw elementów wykończeniowych z drewna: deska czołowa dachu, dekoracja dachu, deska czołowa więźby dachowej oraz listwa przysufitowa
- Papa bitumiczna na pokrycie dachowe w rolkach, przybijana
- Zestaw elementów montażowych
- Materiały uszczelniające: taśma do uszczelniania drzwi, okien oraz narożników od wewnątrz; silikon do narożników na zewnątrz oraz uszczelniania ścian
- Próg metalowy do drzwi wejściowych
- Zestaw okien i drzwi z podwójną szybą, drzwi wewnętrzne całkowicie drewniane. Stronę otwarcia drzwi i okien prosimy sprawdzić według rysunków projektu
- Podwójna uszczelka gumowa do dodatkowej ochrony okien i drzwi przed deszczem i wiatrem oraz zestaw zamków i klamek
- Zestaw do montażu tarasu z deski grubości ok 18 mm

Tel.: +48 856 723 031


Kontakt mailowy: sklep@domkieoarchitektura.pl
www.domkieoarchitektura.pl

3D WIZUALIZACJA

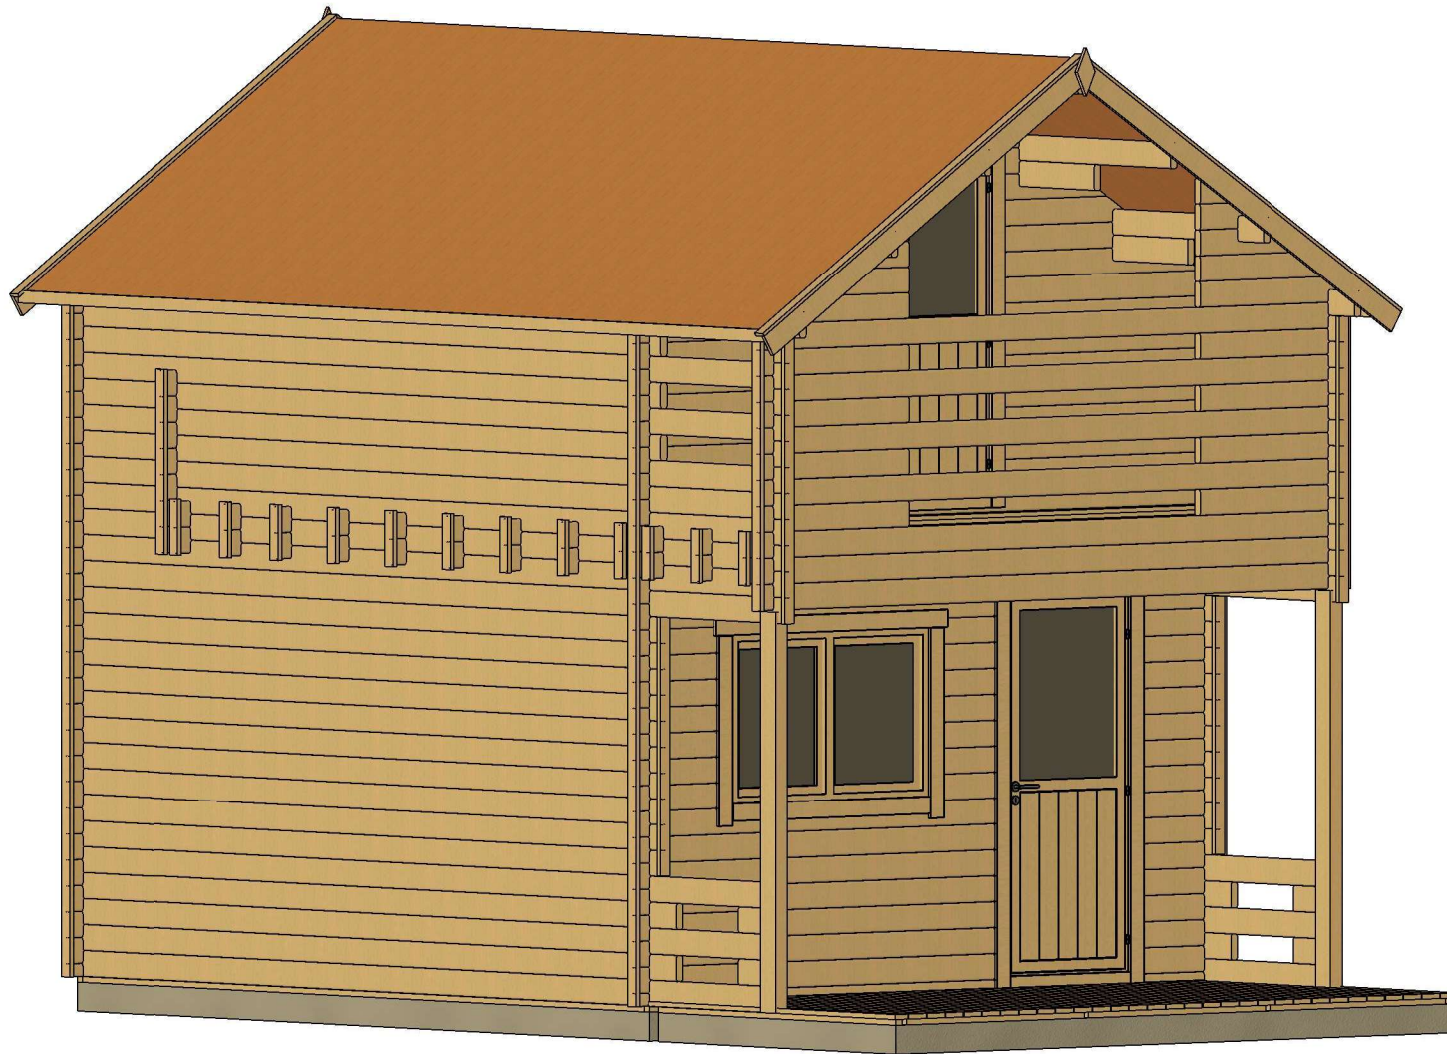


| | | | | | | |
|-------------------|---------------------|-------------|---------------------|------------------------|-------------------|------------------|
| All interior area | 32.0 m ² | Profile | 44x135mm | Project | 44_VSP45_4x6.7 BK | Scale |
| All roof area | 30.1 m ² | All terrace | 11.0 m ² | 2023-07-21 08:51:09 | Drawing name | 3D VISUALIZATION |

3D WIZUALIZACJA

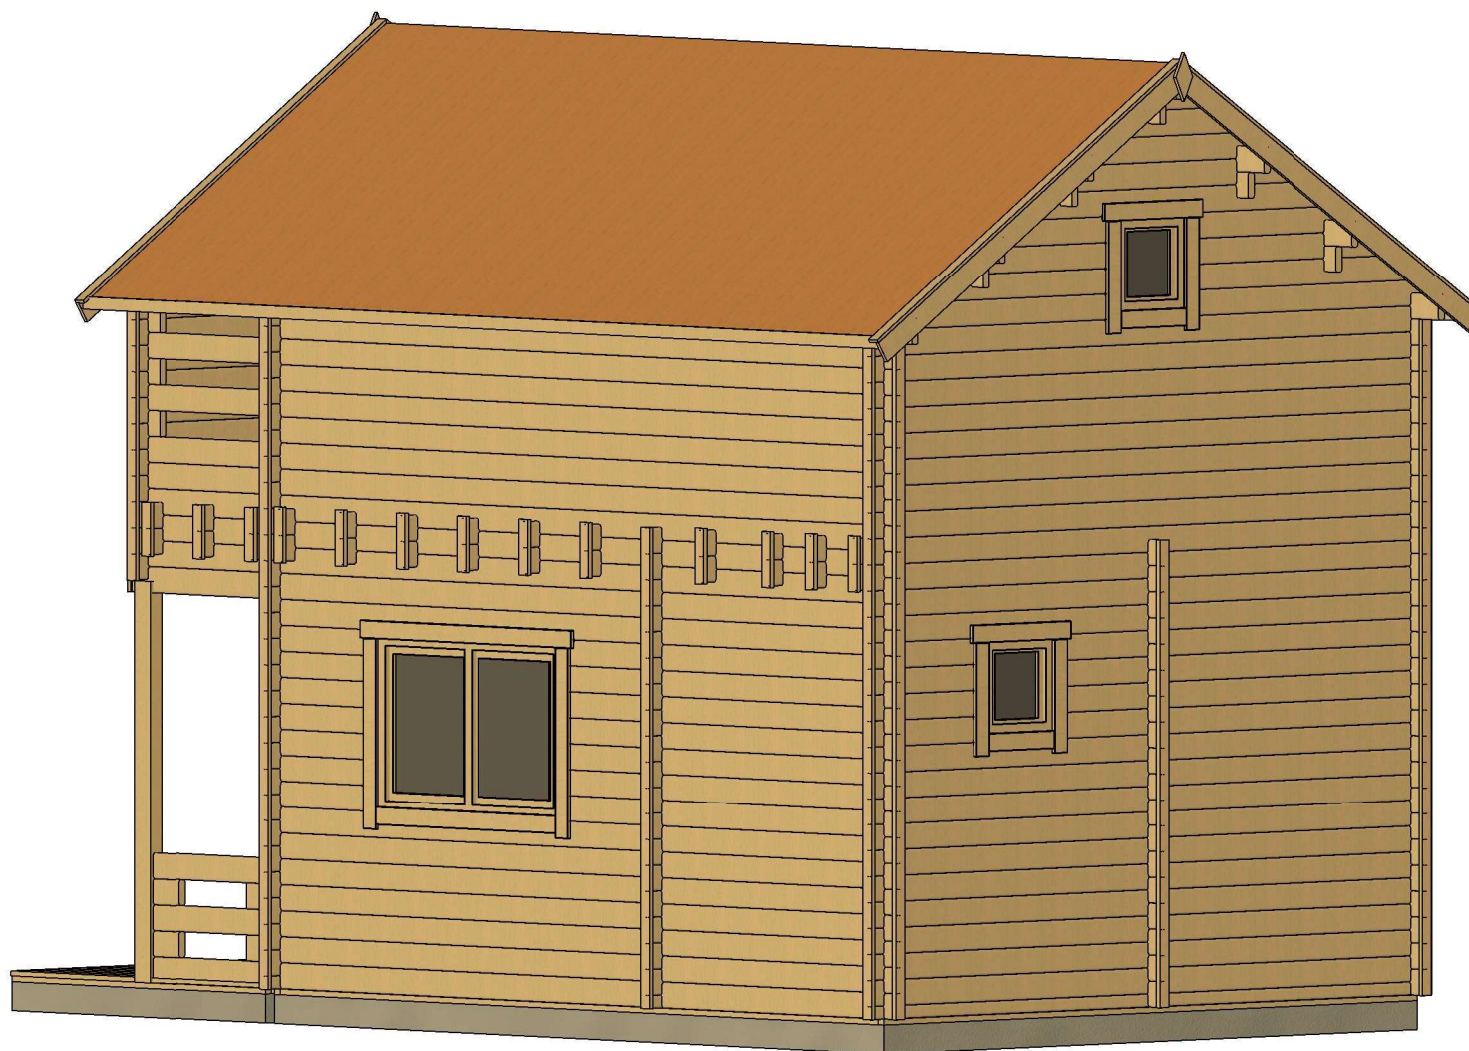

| | | | | | | |
|-------------------|---------------------|-------------|---------------------|------------------------|-------------------|------------------|
| All interior area | 32.0 m ² | Profile | 44x135mm | Project | 44_VSP45_4x6.7 BK | Scale |
| All roof area | 30.1 m ² | All terrace | 11.0 m ² | 2023-07-21 08:51:11 | Drawing name | 3D VISUALIZATION |


PLAN FUNDAMENTU

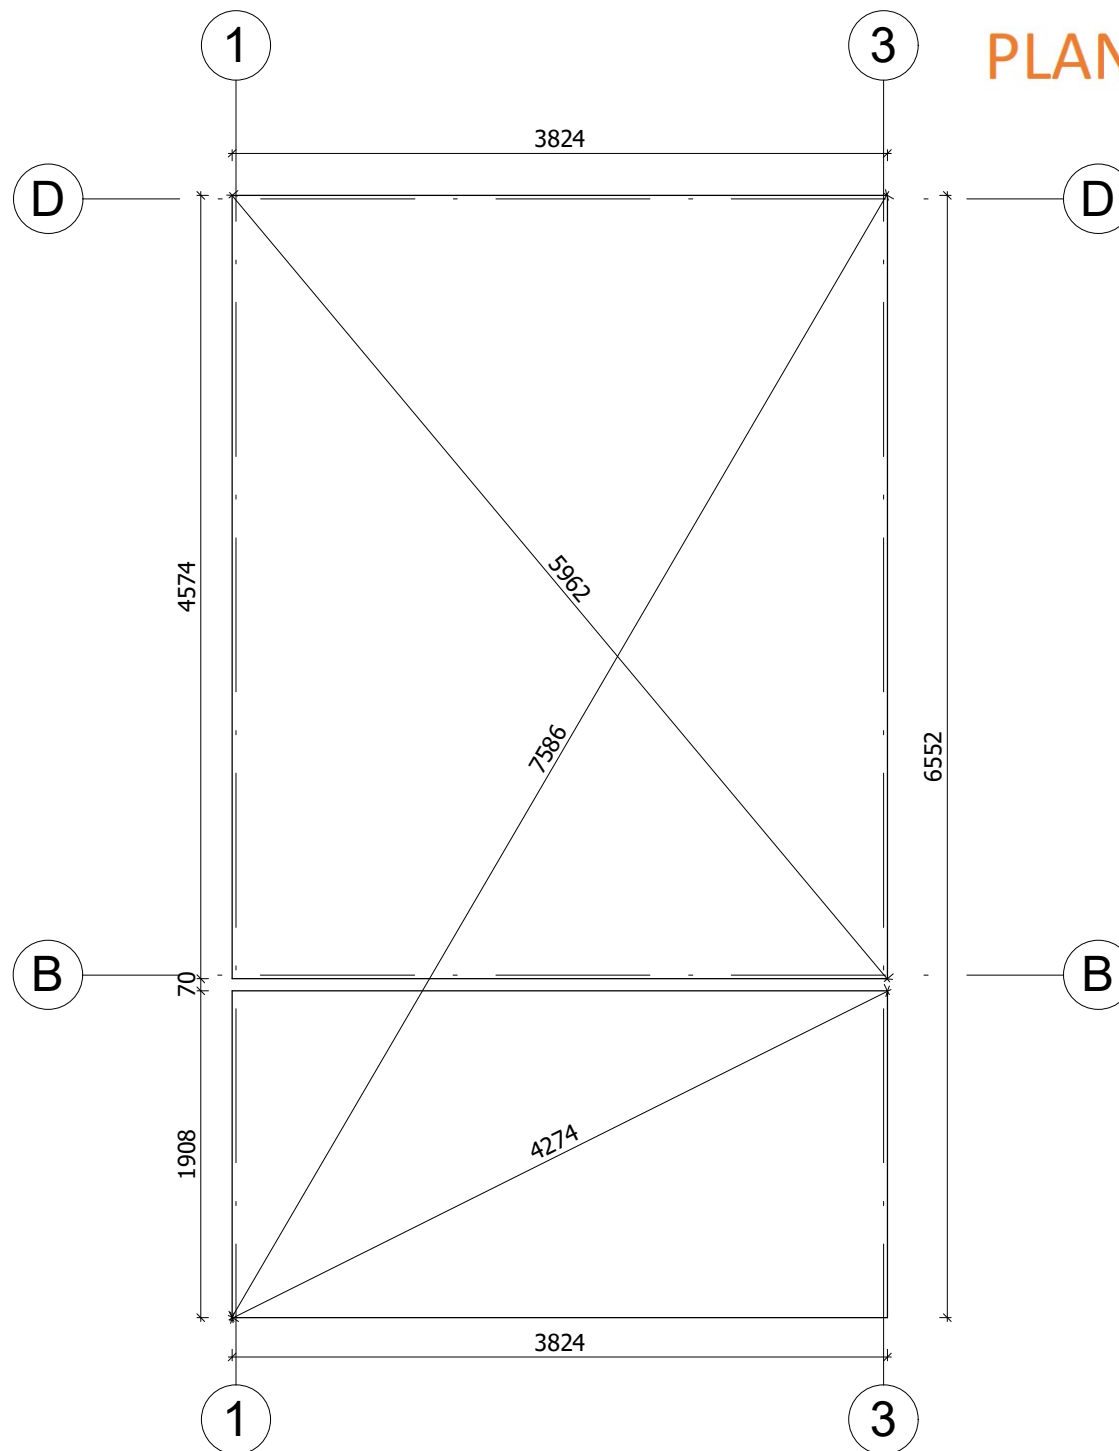

Fundament należy wykonać zgodnie z wymiarami planu, aby zapobiec wszelkim wewnętrznym zaburzeniom w konstrukcji (infiltracja wody, odkształcenie konstrukcji itp.) Nasze projekty muszą być montowane na fundamentach o maksymalnym nachyleniu 10mm na 10m.

| | | | | | | |
|-------------------|---------------------|-------------|---------------------|------------------------|-------------------|--------|
| All interior area | 32.0 m ² | Profile | 44x135mm | Project | 44_VSP45_4x6.7 BK | Scale |
| All roof area | 30.1 m ² | All terrace | 11.0 m ² | Drawing name | BASE SIZE | 1 : 45 |
| | | | | 2023-02-21 16:51:12 | | |


RZUT PLANU

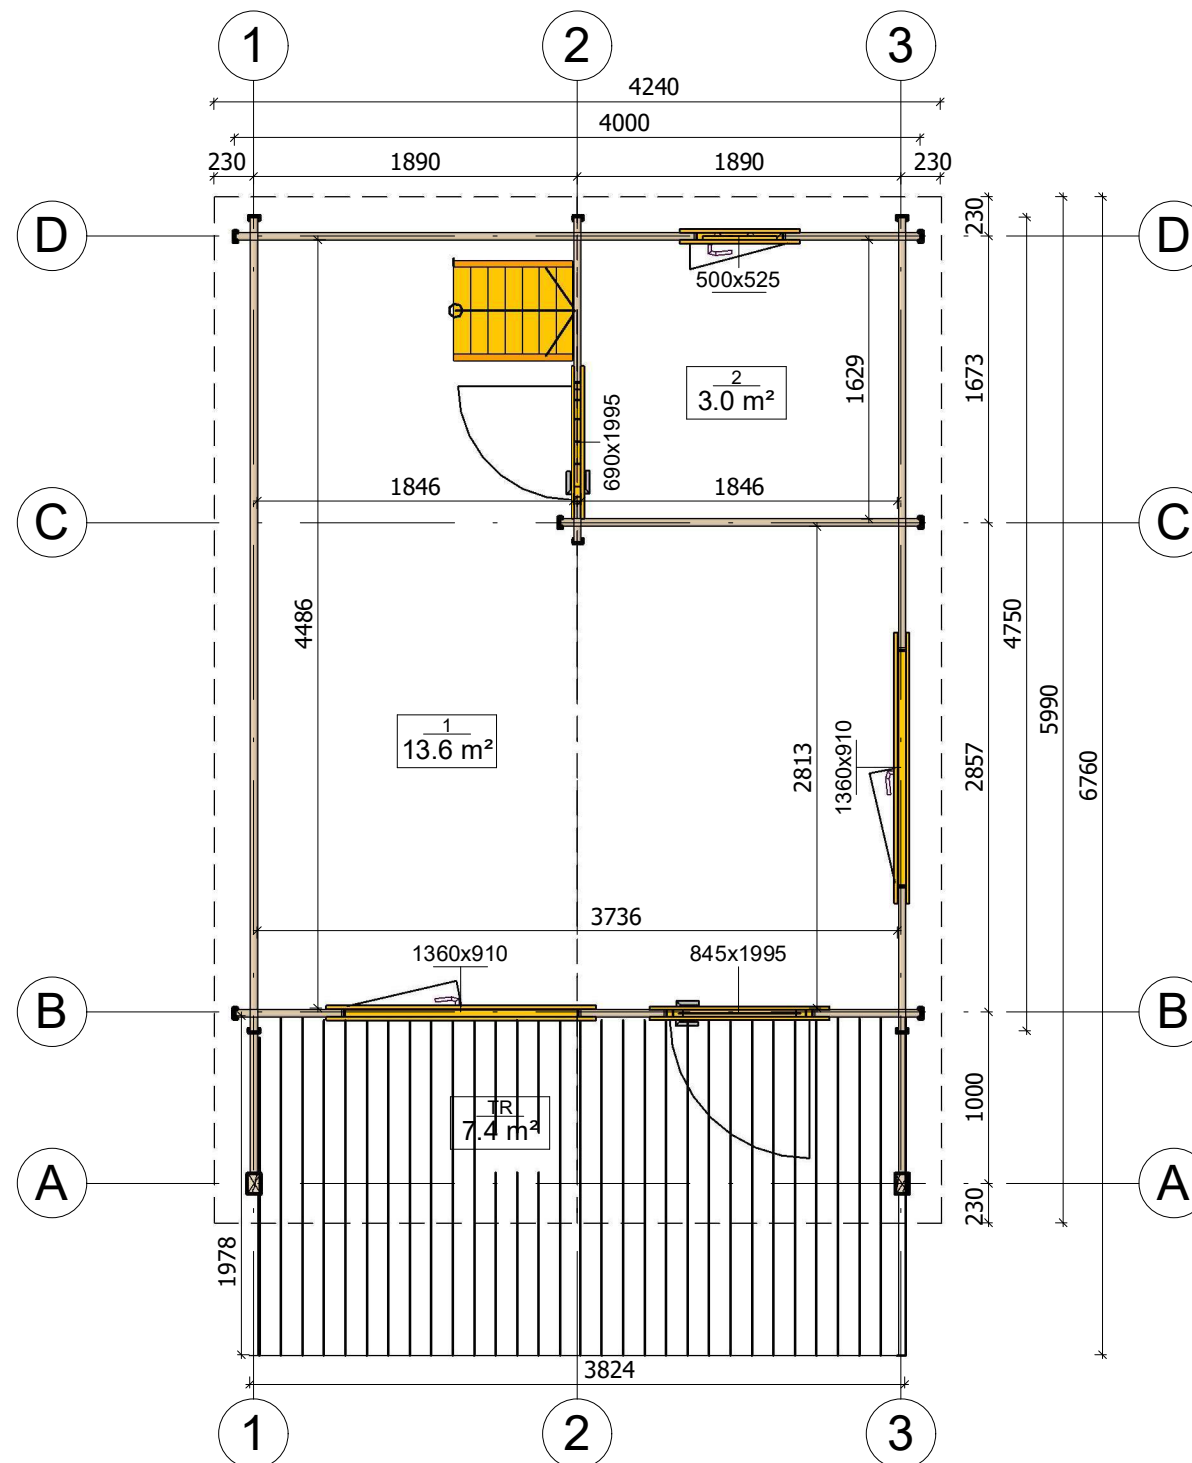

| | | | | | | |
|-------------------|---------------------|-------------|---------------------|------------------------|-------------------|--------------|
| All interior area | 32.0 m ² | Profile | 44x135mm | Project | 44_VSP45_4x6.7 BK | Scale |
| All roof area | 30.1 m ² | All terrace | 11.0 m ² | 2023-02-21 16:50:49 | Drawing name | 1 FLOOR PLAN |
| | | | | | | 1 : 45 |




RZUT PLANU

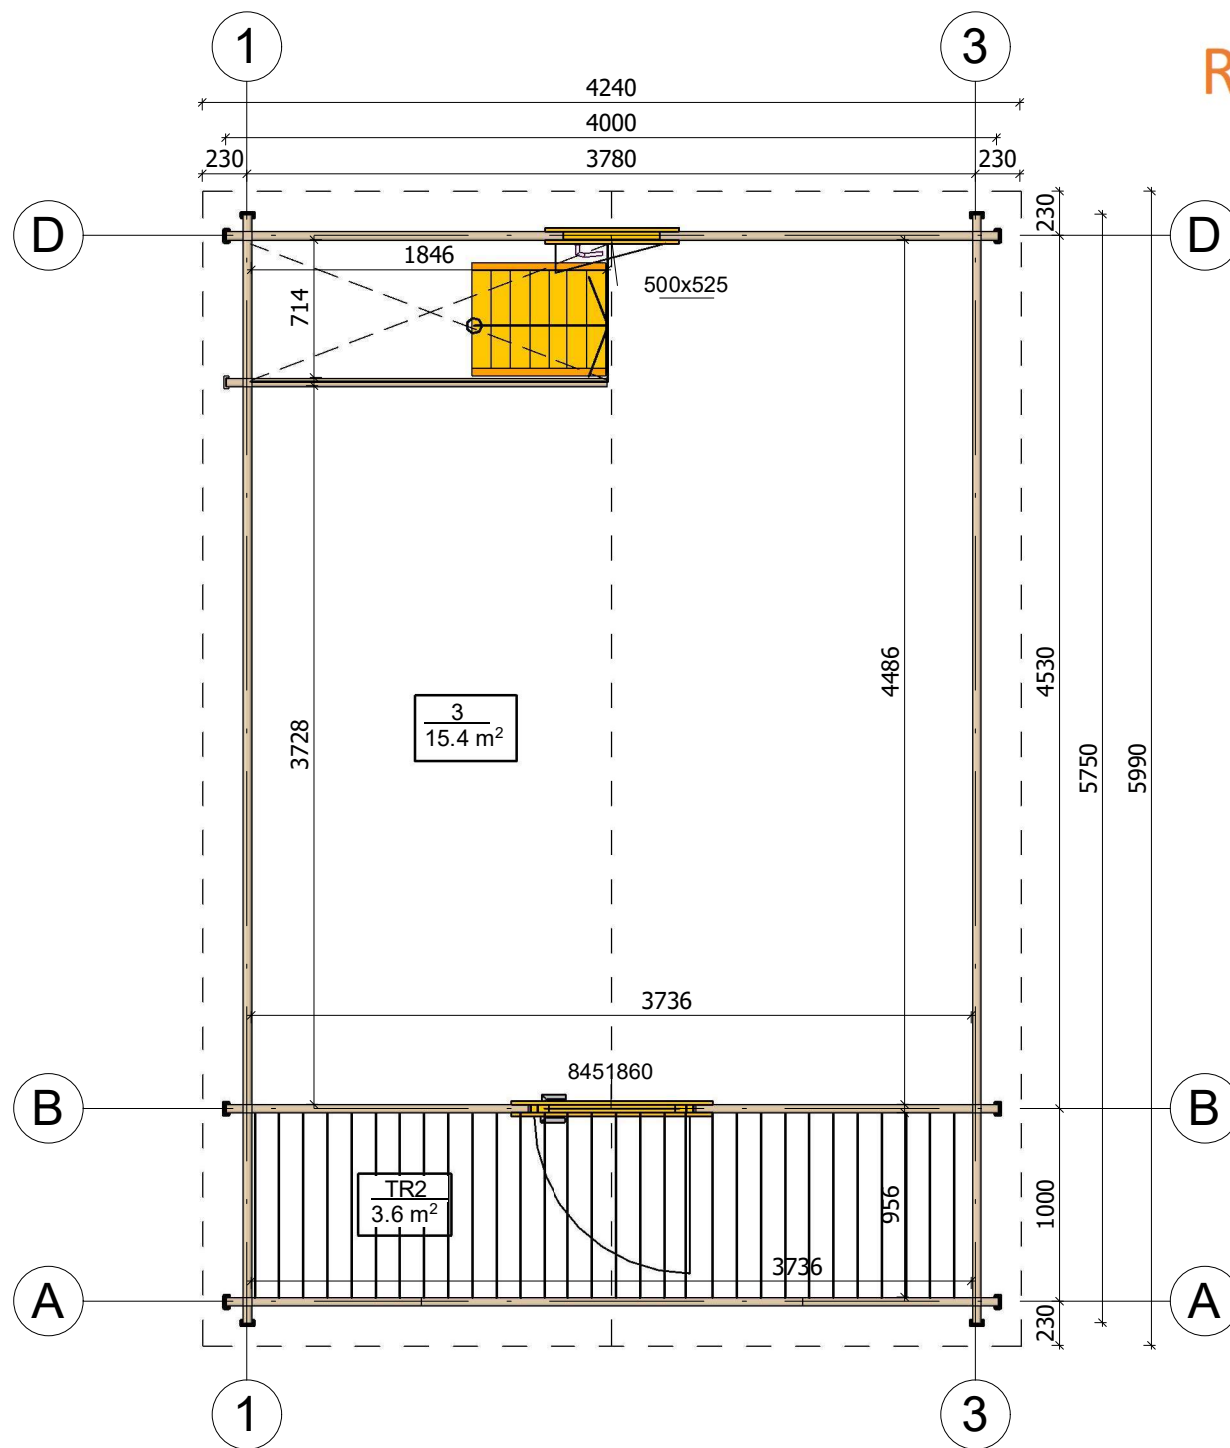


| | | | | | | |
|-------------------|---------------------|-------------|---------------------|------------------------|-------------------|--------------|
| All interior area | 32.0 m ² | Profile | 44x135mm | Project | 44_VSP45_4x6.7 BK | Scale |
| All roof area | 30.1 m ² | All terrace | 11.0 m ² | 2023-02-21 16:50:49 | Drawing name | 2 FLOOR PLAN |
| | | | | | | 1 : 40 |

PRZEKROJ

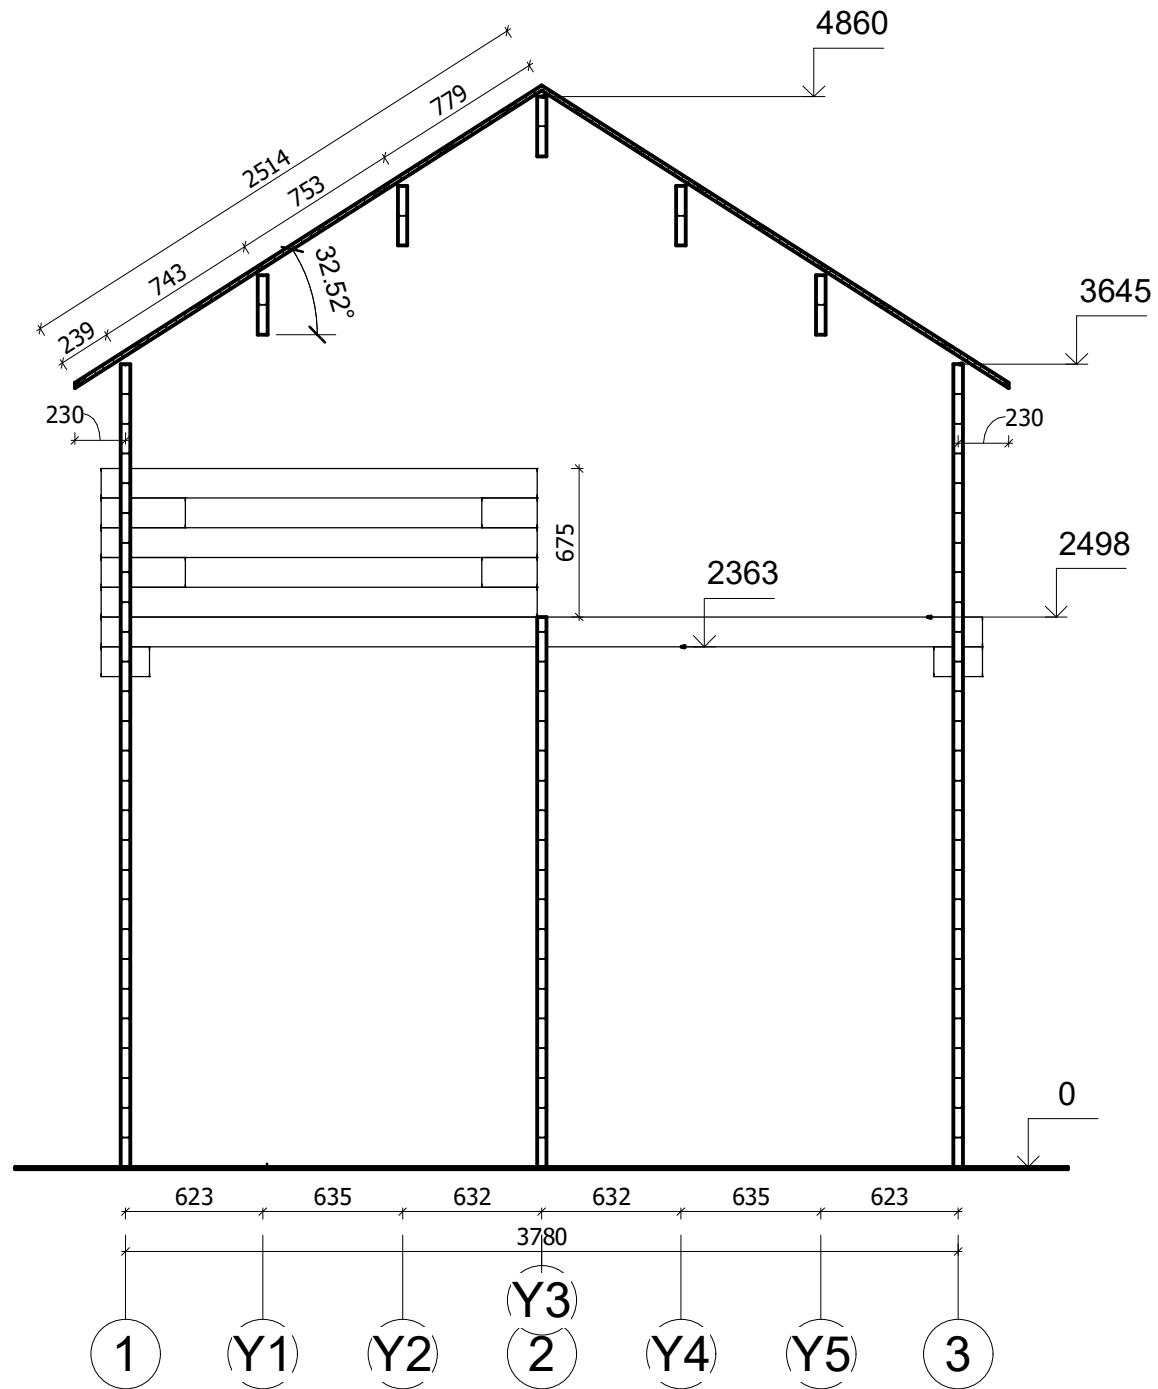


| | | | | | | |
|-------------------|---------------------|-------------|---------------------|------------------------|-------------------|---------------------|
| All interior area | 32.0 m ² | Profile | 44x135mm | Project | 44_VSP45_4x6.7 BK | Scale |
| All roof area | 30.1 m ² | All terrace | 11.0 m ² | 2023-07-21 09:13:00 | Drawing name | VERTICAL SECTION 13 |
| | | | | | | 1 : 35 |

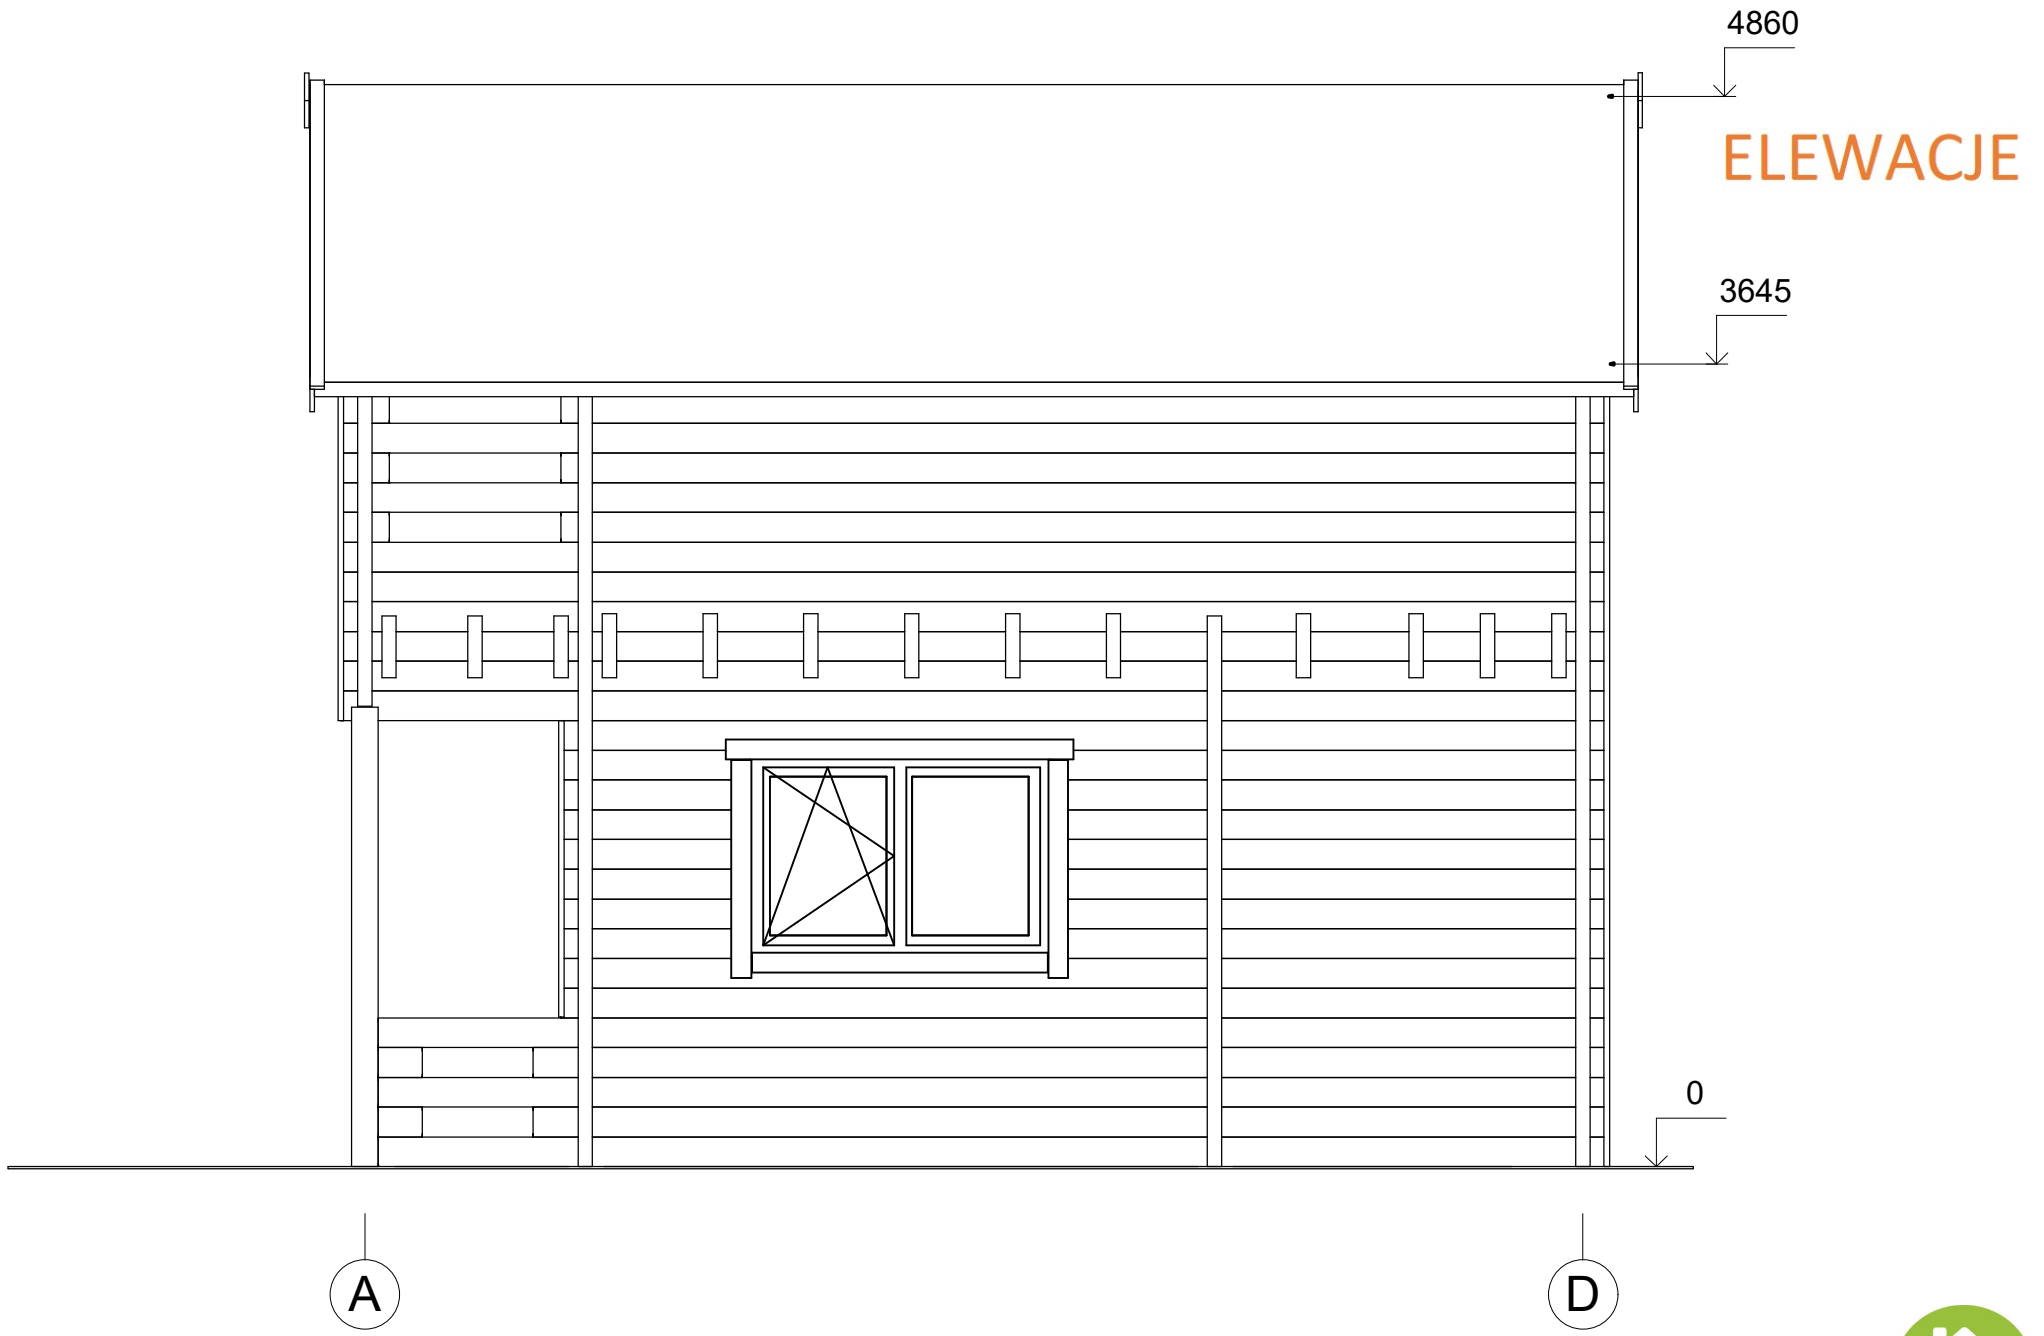


| | | | | | | |
|-------------------|---------------------|-------------|---------------------|--------------|-------------------|--------|
| All interior area | 32.0 m ² | Profile | 44x135mm | Project | 44_VSP45_4x6.7 BK | Scale |
| All roof area | 30.1 m ² | All terrace | 11.0 m ² | Drawing name | FACADE AD | 1 : 35 |
| | | | | | | |

2023-07-21
09:24:18

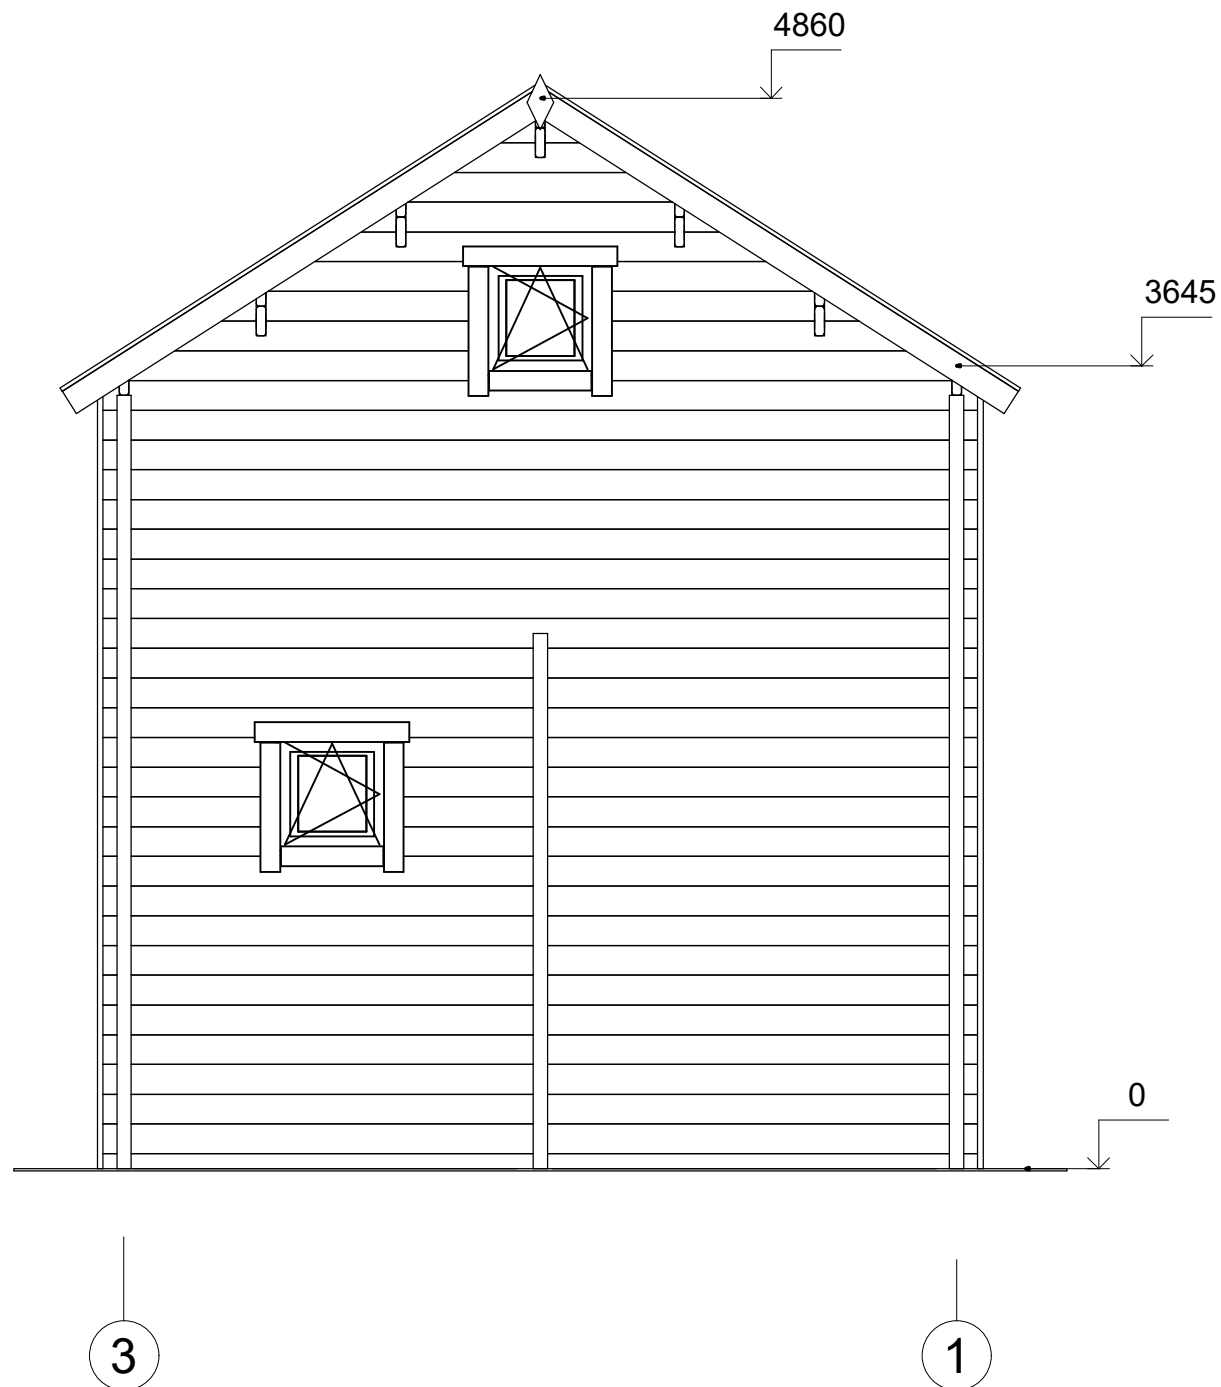

| | | | | | | |
|-------------------|---------------------|-------------|---------------------|------------------------|-------------------|-----------|
| All interior area | 32.0 m ² | Profile | 44x135mm | Project | 44_VSP45_4x6.7 BK | Scale |
| All roof area | 30.1 m ² | All terrace | 11.0 m ² | 2023-07-21 09:24:18 | Drawing name | FACADE 31 |
| | | | | | | 1 : 35 |

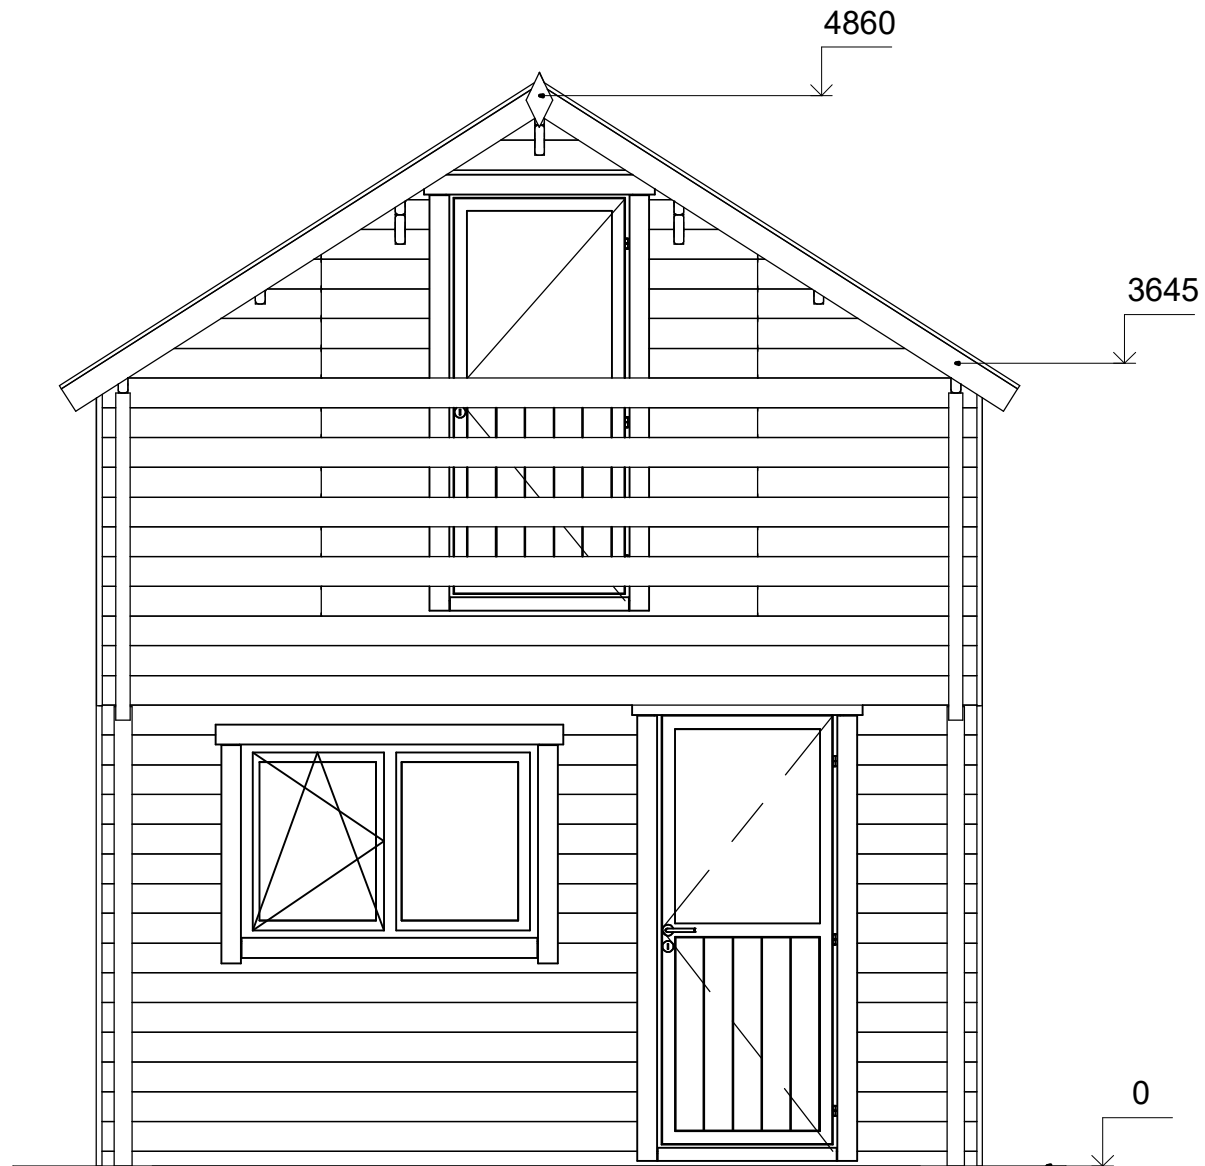


1

3



| | | | | | | |
|-------------------|---------------------|-------------|---------------------|------------------------|-------------------|-----------|
| All interior area | 32.0 m ² | Profile | 44x135mm | Project | 44_VSP45_4x6.7 BK | Scale |
| All roof area | 30.1 m ² | All terrace | 11.0 m ² | 2023-07-21 09:24:18 | Drawing name | FACADE 13 |
| | | | | | | 1 : 35 |

ELEWACJE

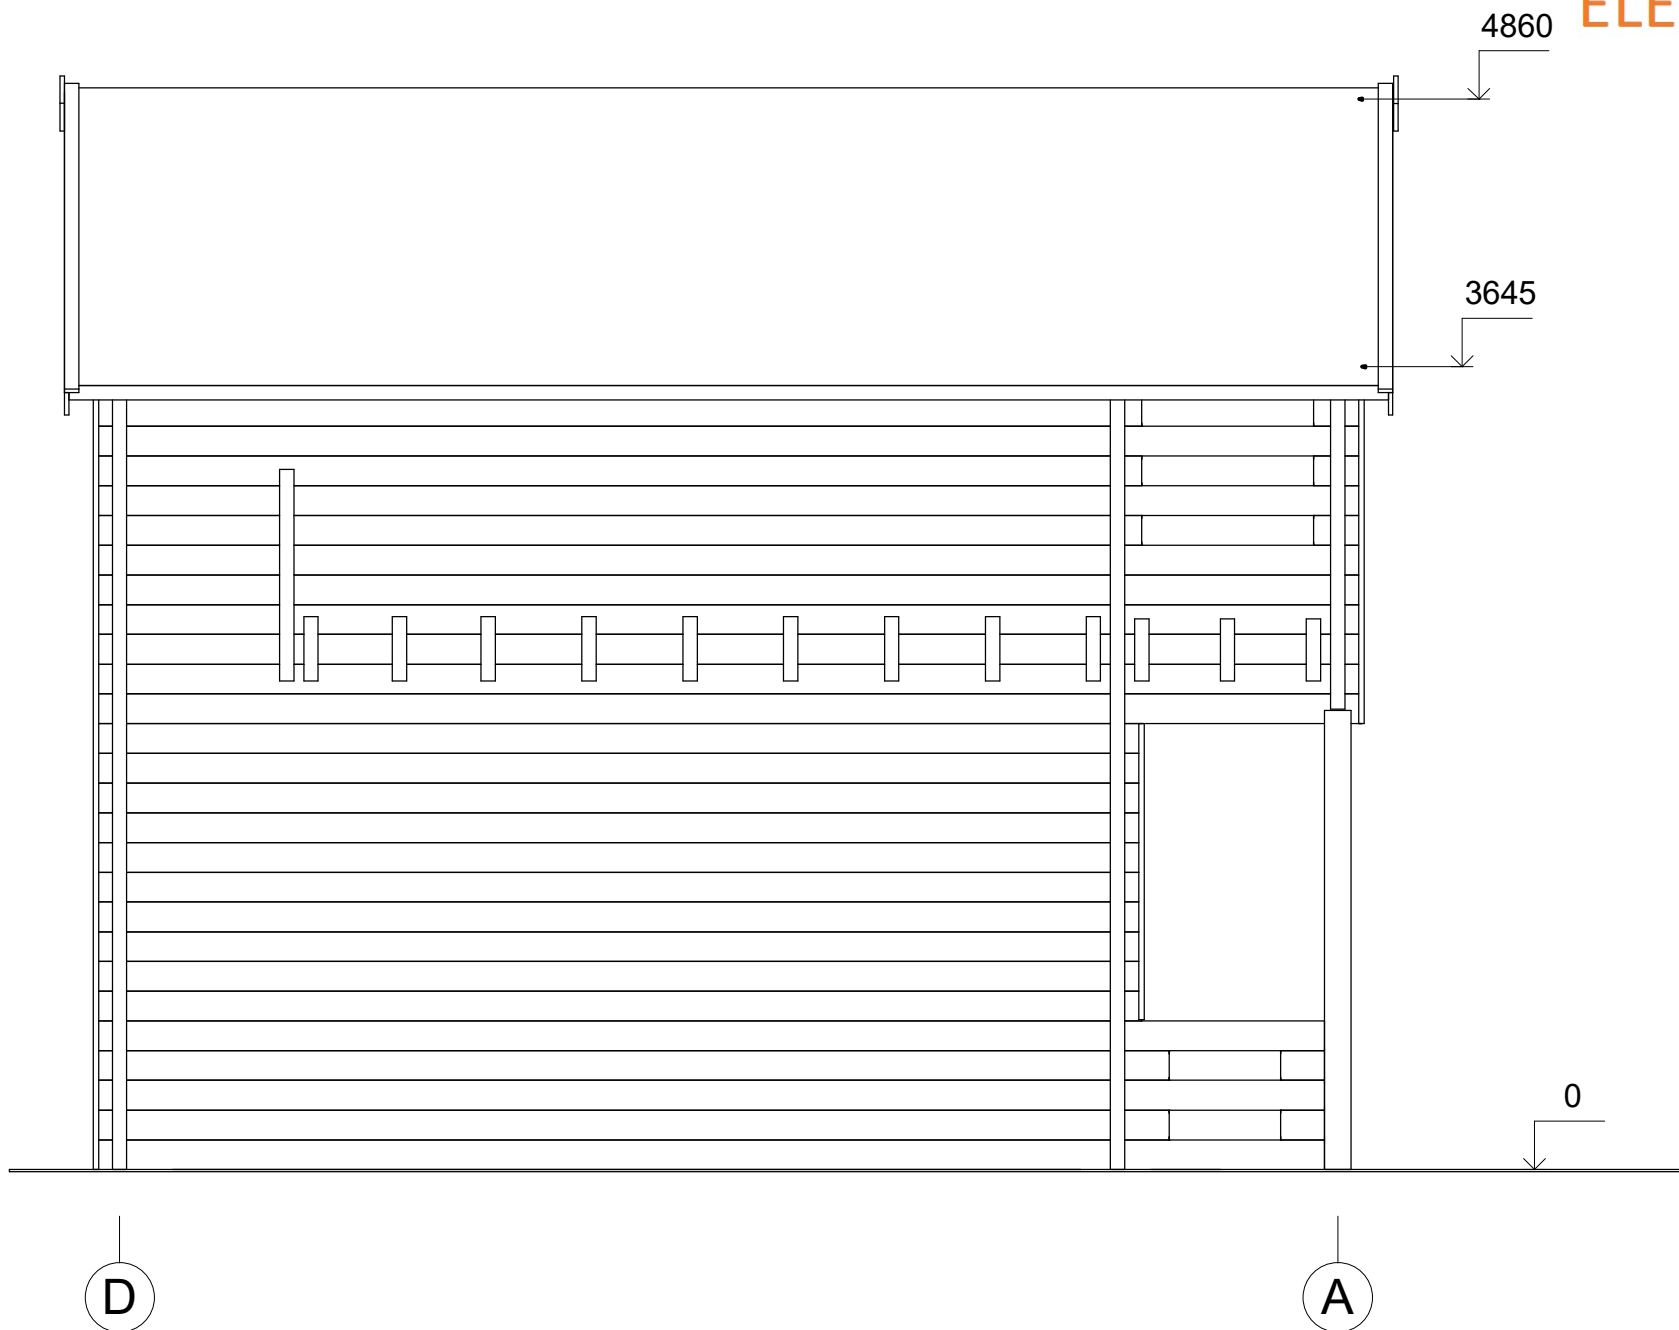

| | | | | | | |
|-------------------|---------------------|-------------|---------------------|------------------------|-------------------|-----------|
| All interior area | 32.0 m ² | Profile | 44x135mm | Project | 44_VSP45_4x6.7 BK | Scale |
| All roof area | 30.1 m ² | All terrace | 11.0 m ² | 2023-07-21 09:24:19 | Drawing name | FACADE DA |
| | | | | | | 1 : 35 |