



**Dom letniskowy KOWALE
VSP50.1
8,7 x 6 m, 44 mm, Pełny zestaw
PREMIUM**

Produkt #VSP50.1_8,7x6_44_Premium

71080.00 zł

76060.00 zł / Zaoszczędzisz : 4980.00 zł

Najniższa cena w ciągu ostatnich 30 dni **76060.00 zł**

Cena obowiązuje przez 15 dni

<https://domkiekoarchitektura.pl/dom-letniskowy-kowale-vsp50-1>



| Opis | WARTOŚĆ |
|--|--|
| Grubość ścian | 44 mm |
| Wymiary ścian (szerokość x długość) | 8,7 x 6 m |
| Wysokość ścian | 3780 mm |
| Wysokość do kalenicy | 4995 mm |
| Powierzchnia podłogi | 25,3 m ² + 21,8 m ² anstresoli + 25,3 m ² taras/ balkon |
| Powierzchnia dachu | 55,5 m ² |
| Kąt nachylenia dachu | 23 ° odpowiada 42 % |
| Obliczone obciążenie konstrukcji dachu | 150 kg/m ² |
| Okna | Szt. / stronę otwarcia sprawdź według rysunków projektu |
| Drzwi | Szt. / stronę otwarcia sprawdź według rysunków projektu |
| Zastosowane szkło | Podwójne zespolone |
| Wypust dachowy | Sprawdź według rysunków projektu |
| Powierzchnia zewnętrzna (ściany) | 94 m ² |
| Powierzchnia wewnętrzna (ściany) | 182 m ² |
| Poziom wilgotności drewna | ~ 18 % |

Wymiary i waga opakowania

H 700 x B 1200 x L 6000 mm = 1080 kg

H 790 x B 1200 x L 6000 mm = 1080 kg

H 890 x B 1200 x L 4500 mm = 1080 kg

H 800 x B 1200 x L 4500 mm = 1080 kg


Zestaw produktu

P


- Hydroizolacja na fundament pod podwaliny
- Podwaliny fundamentów płaskich
- Deska podłogowa grubości ok 18 mm z pióro wpustem
- Zestaw listwy przypodłogowej
- Zestaw profilowanych balików ścian:
Balik 44 mm z podwójnym piórem wpust
- Schody lub drabina na antresolę lub piętro, zmienna w zależności od planów i modelu
- Podłoga piętra z litego drewna grubości ok 18 mm z pióro wpustem
- Deska dachowa grubości ok 18 mm z pióro wpustem
- Zestaw elementów wykończeniowych z drewna: deska czołowa dachu, dekoracja dachu, deska czołowa więźby dachowej oraz listwa przysufitowa
- Papa bitumiczna na pokrycie dachowe w rolkach, przybijana
- Zestaw elementów montażowych
- Materiały uszczelniające: taśma do uszczelniania drzwi, okien oraz narożników od wewnątrz; silikon do narożników na zewnątrz oraz uszczelniania ścian
- Próg metalowy do drzwi wejściowych
- Zestaw okien i drzwi z podwójną szybą, drzwi wewnętrzne całkowicie drewniane. Stronę otwarcia drzwi i okien prosimy sprawdzić według rysunków projektu
- Podwójna uszczelka gumowa do dodatkowej ochrony okien i drzwi przed deszczem i wiatrem oraz zestaw zamków i klamek
- Zestaw do montażu tarasu z deski grubości ok 18 mm

Tel.: +48 856 723 031


Kontakt mailowy: sklep@domkieoarchitektura.pl
www.domkieoarchitektura.pl

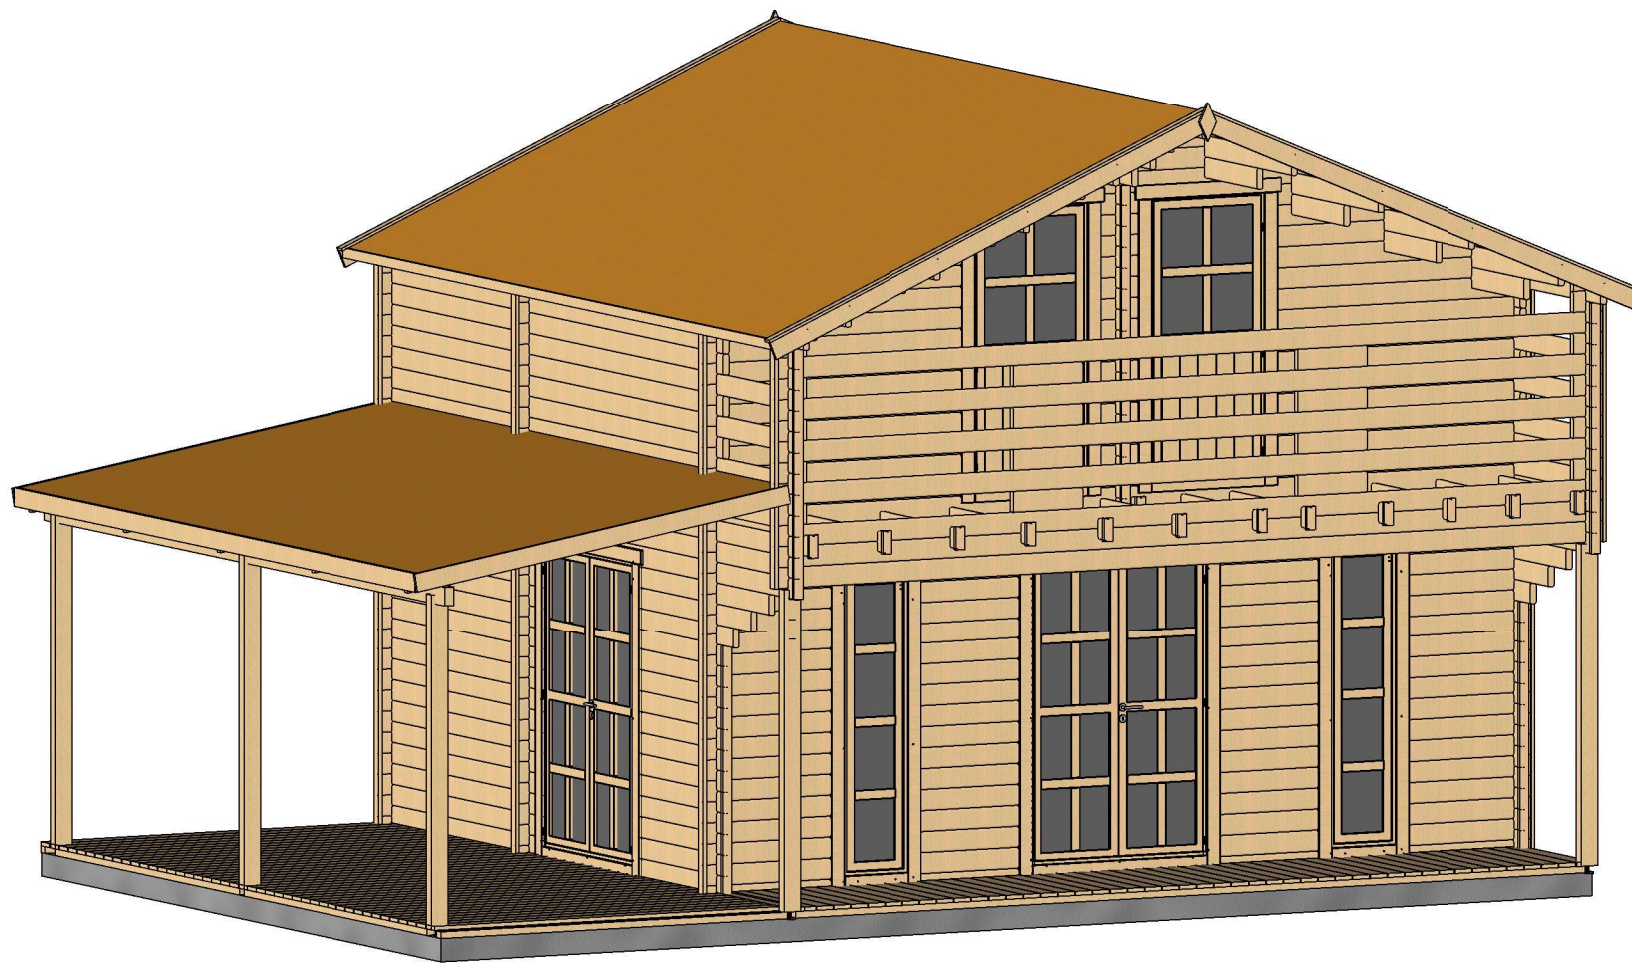


| | | | | |
|---------|------------------------|--------------|---------------------|-------|
| Profile | 44x135mm | Project | 44_VSP50.1_8.7x6 BK | Scale |
| | 2019-10-24 08:46:21 | Drawing name | 3D VISUALIZATION | |

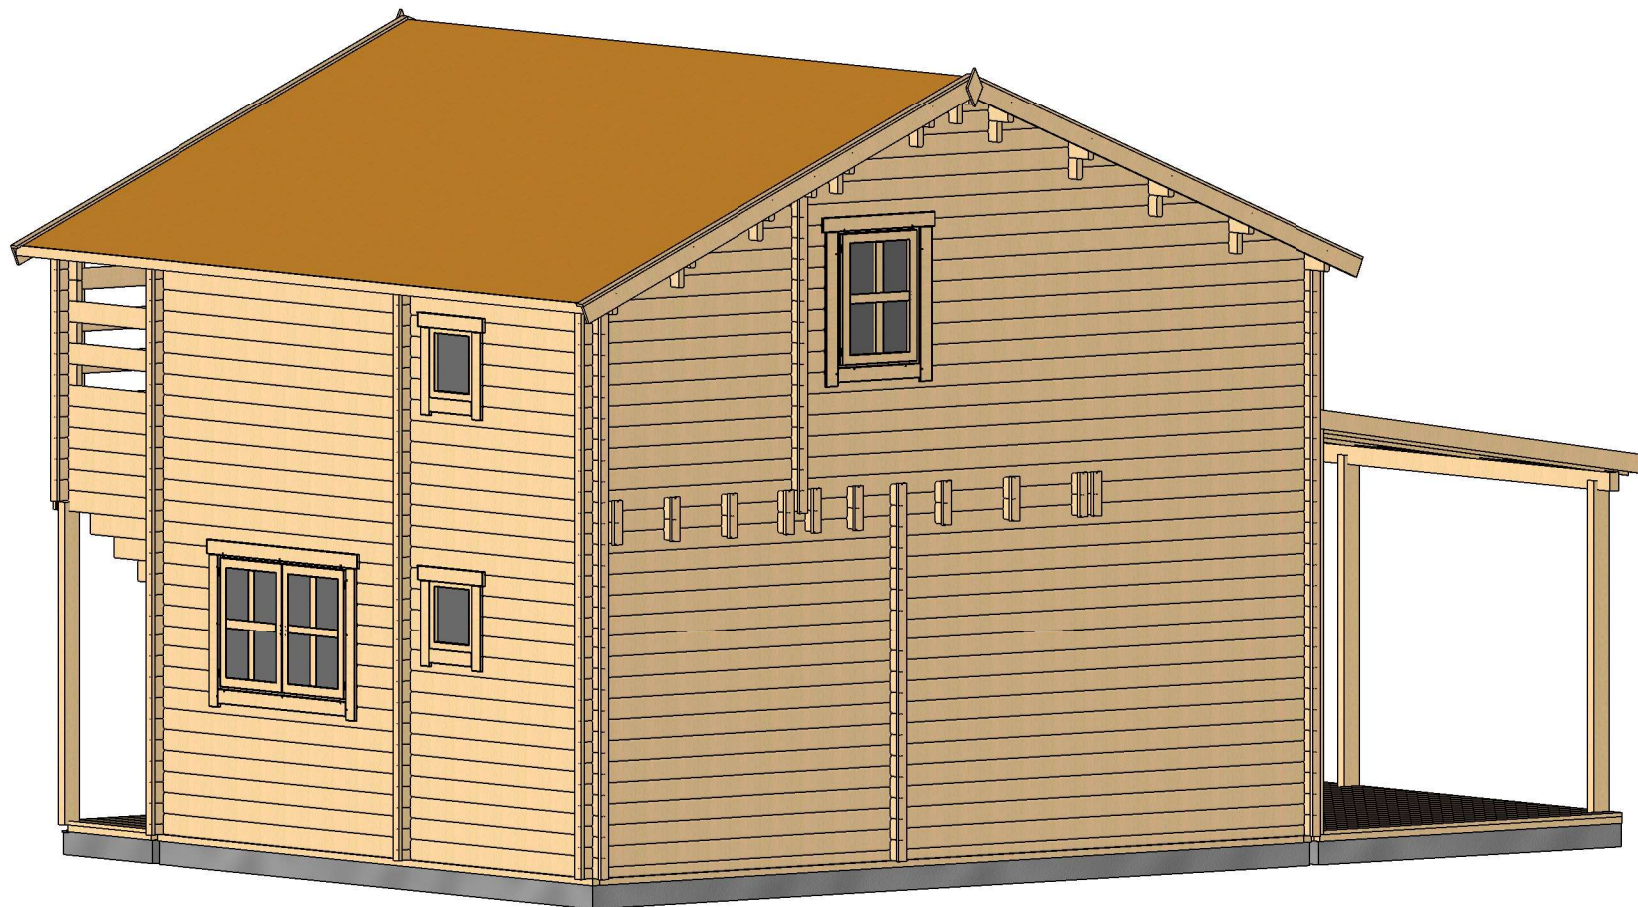

| | | | | |
|---------|------------------------|--------------|---------------------|-------|
| Profile | 44x135mm | Project | 44_VSP50.1_8.7x6 BK | Scale |
| | 2019-10-24 08:46:24 | Drawing name | 3D VISUALIZATION | |

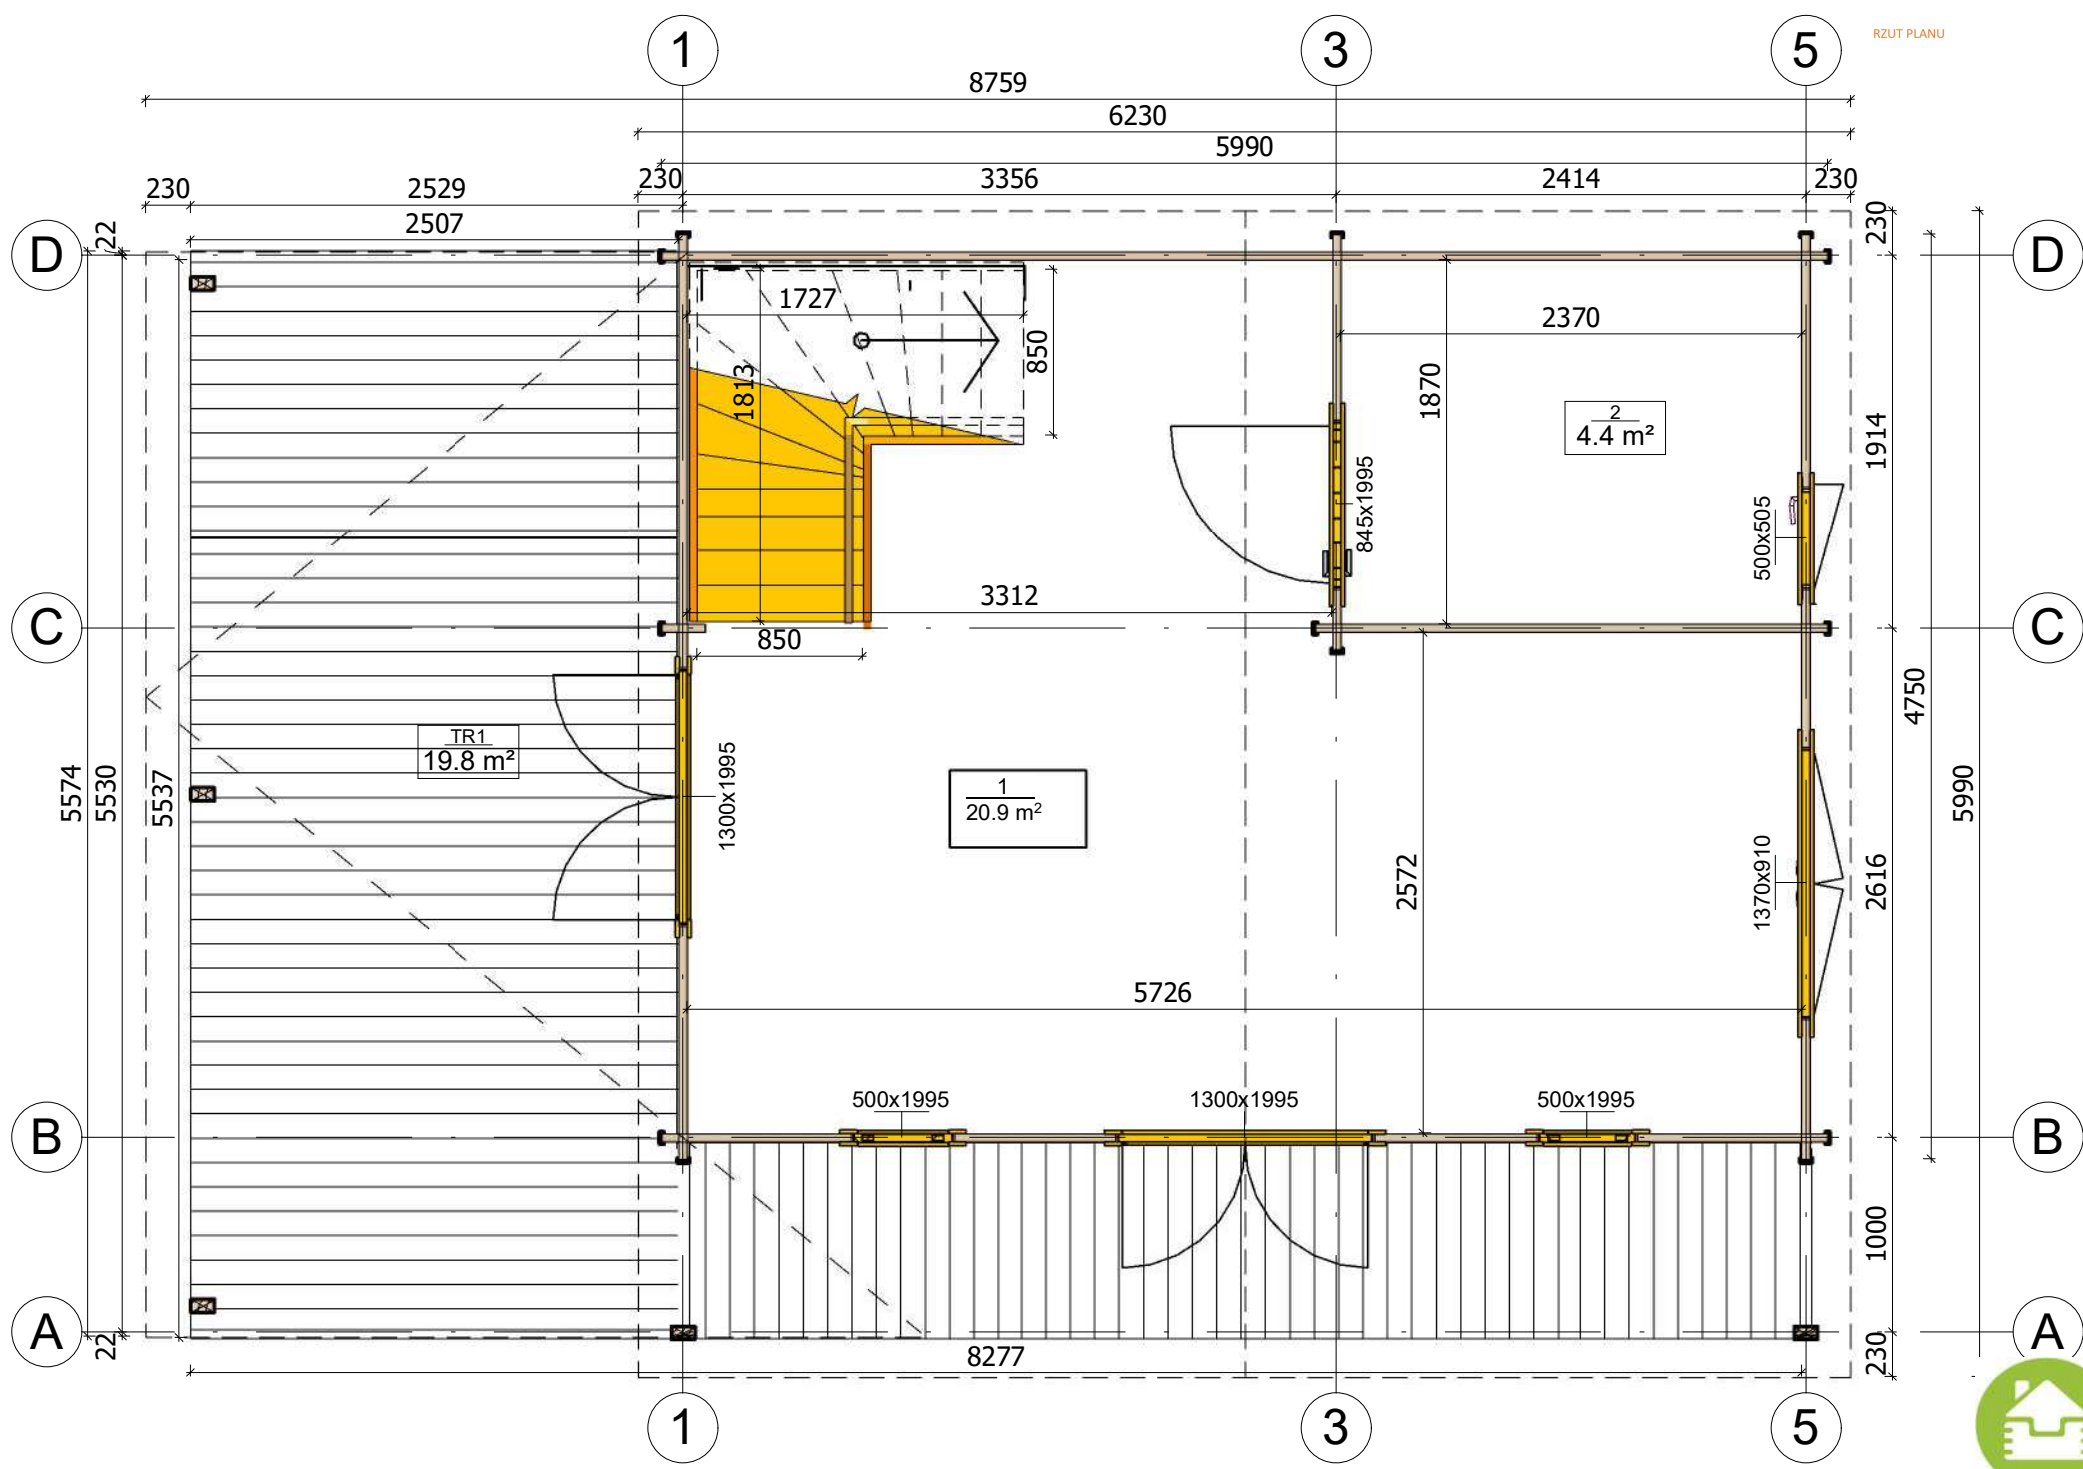


| | | | | | |
|---------|------------------------|--------------|---------------------|-------|--------|
| Profile | 44x135mm | Project | 44_VSP50.1_8.7x6 BK | Scale | 1 : 40 |
| | 2020-02-10 20:43:47 | Drawing name | 1 FLOOR PLAN | | |

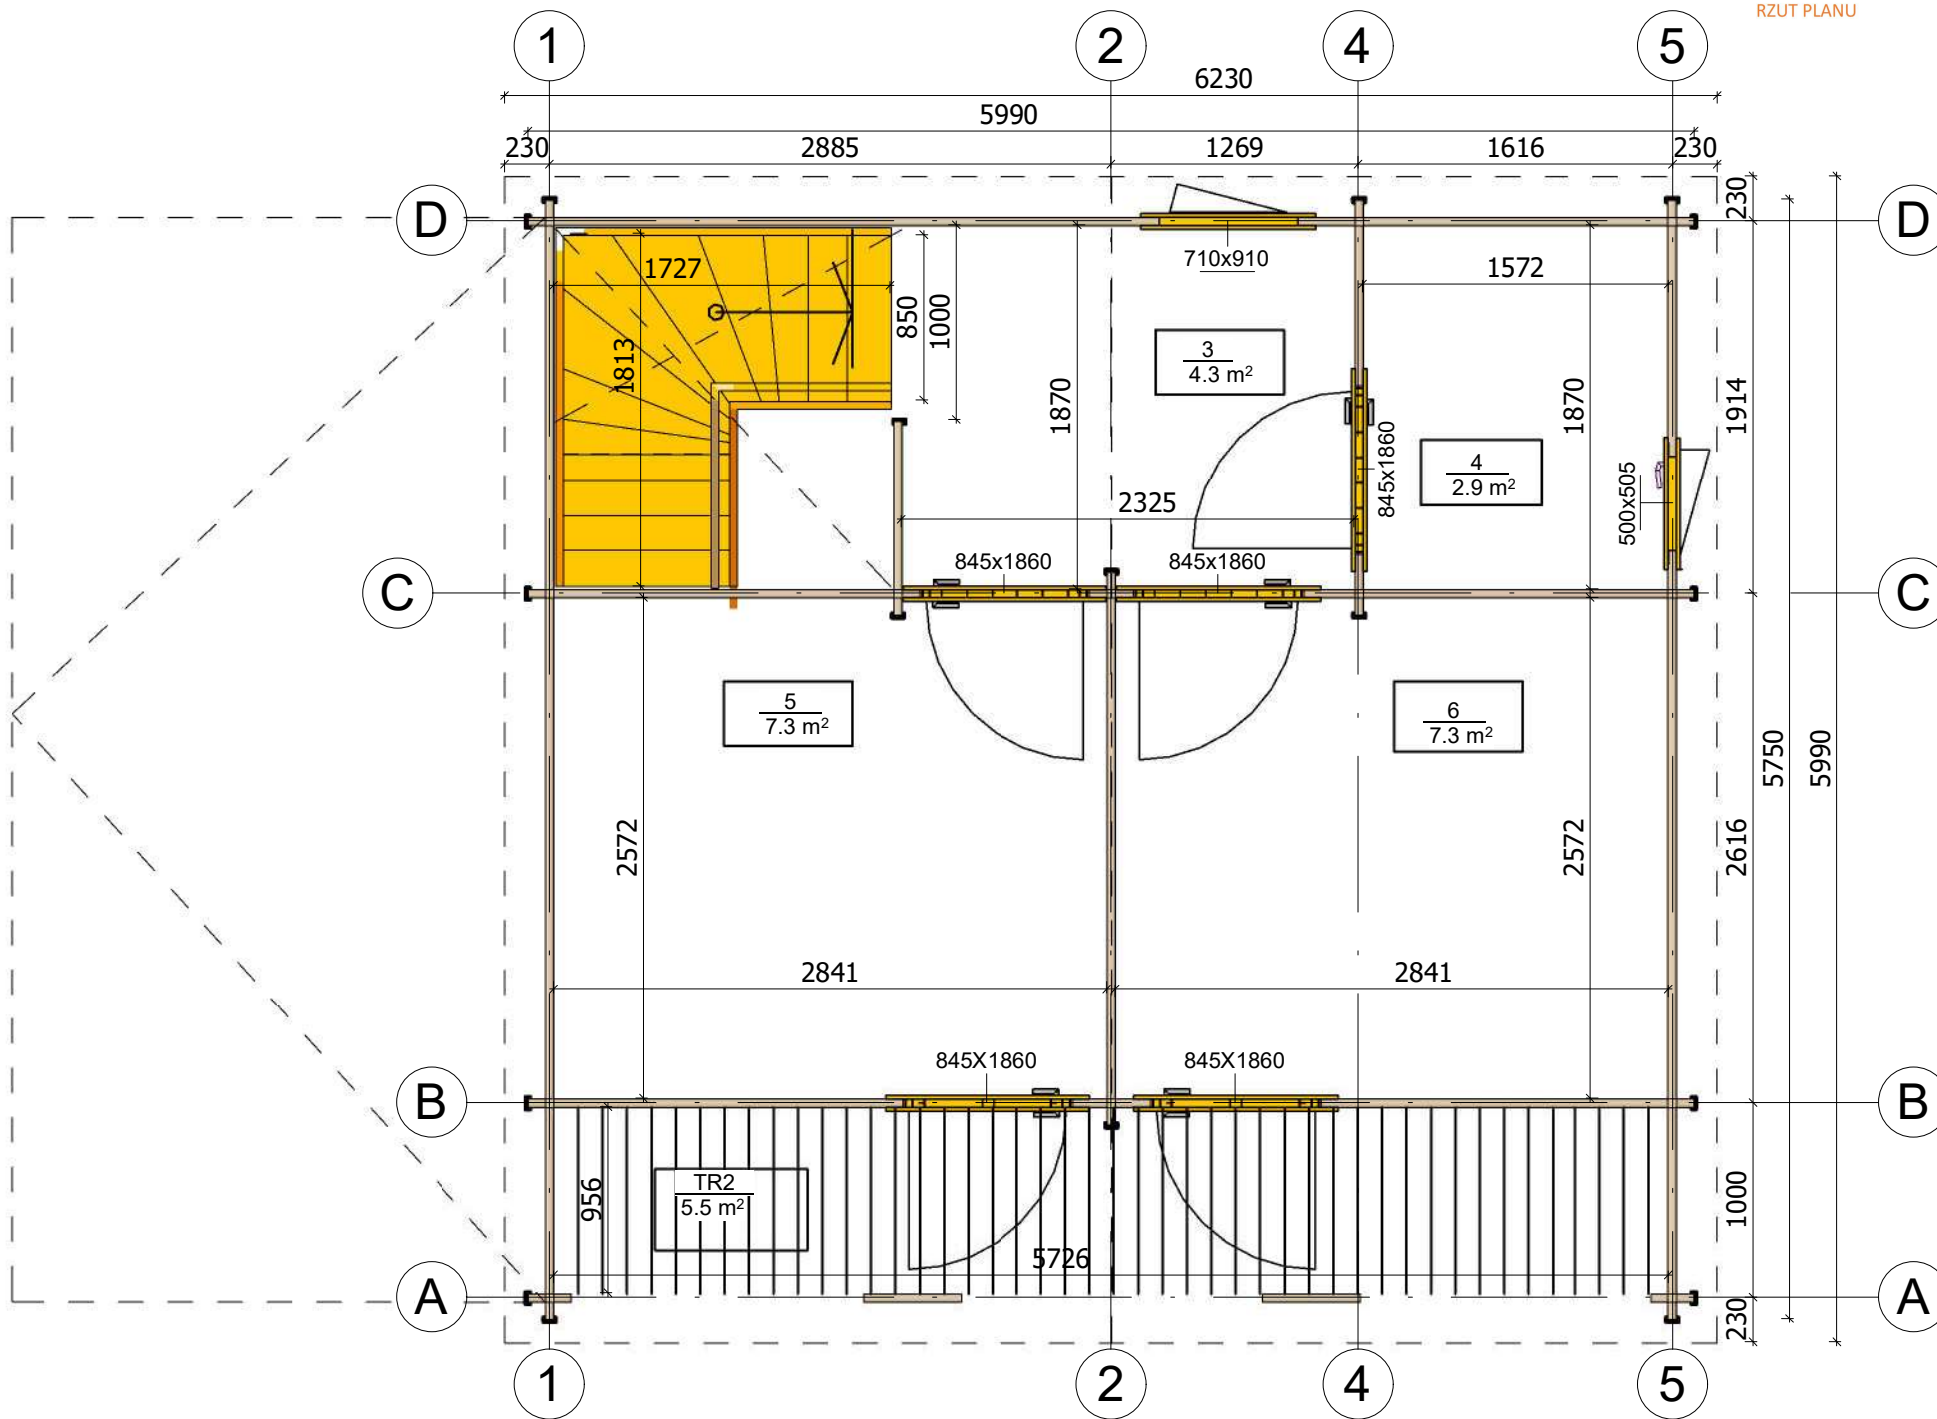


| | | | | |
|---------|------------------------|--------------|---------------------|--------|
| Profile | 44x135mm | Project | 44_VSP50.1_8.7x6 BK | Scale |
| | 2020-02-10 20:43:48 | Drawing name | 2 FLOOR PLAN | 1 : 40 |

PRZEKROJ

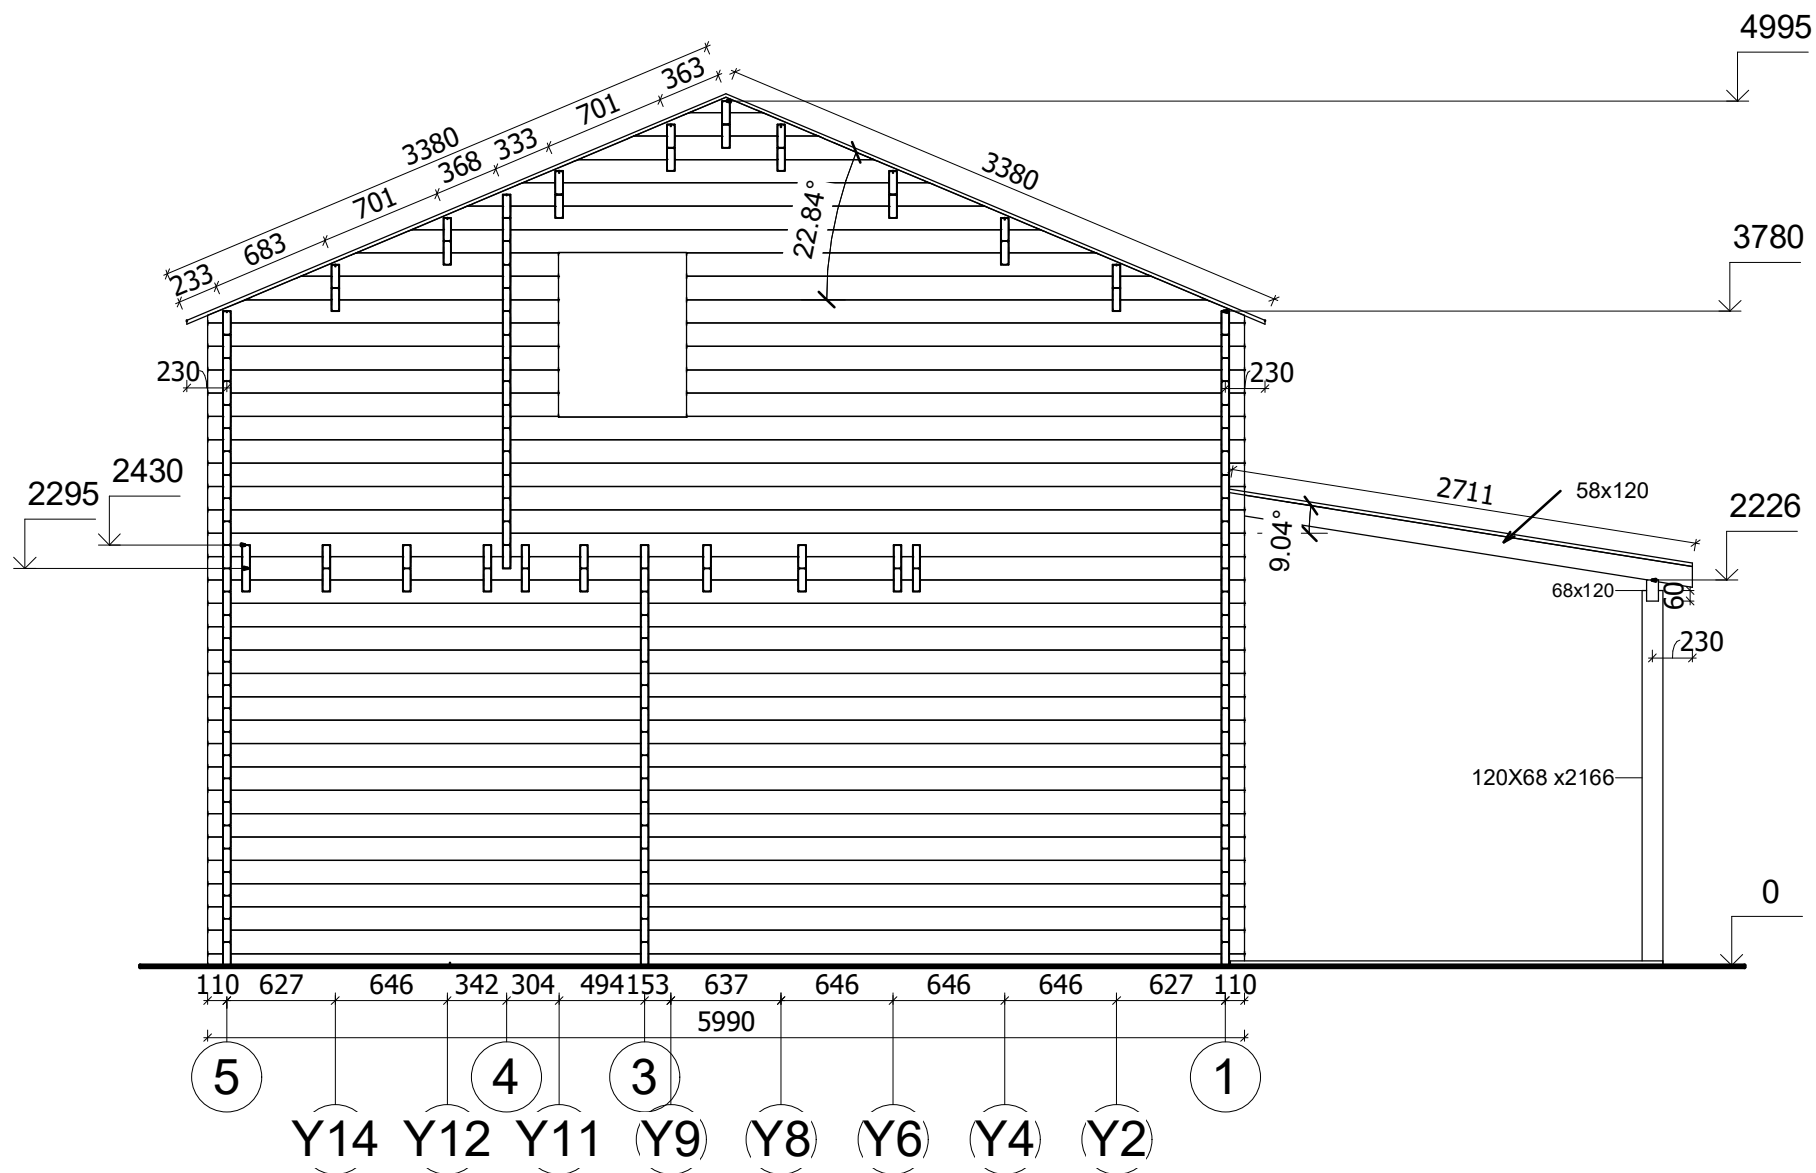


| | | | | |
|---------|------------------------|--------------|---------------------|--------|
| Profile | 44x135mm | Project | 44_VSP50.1_8.7x6 BK | Scale |
| | 2020-02-09 19:36:43 | Drawing name | VERTICAL SECTION 51 | 1 : 45 |

ELEWACJE

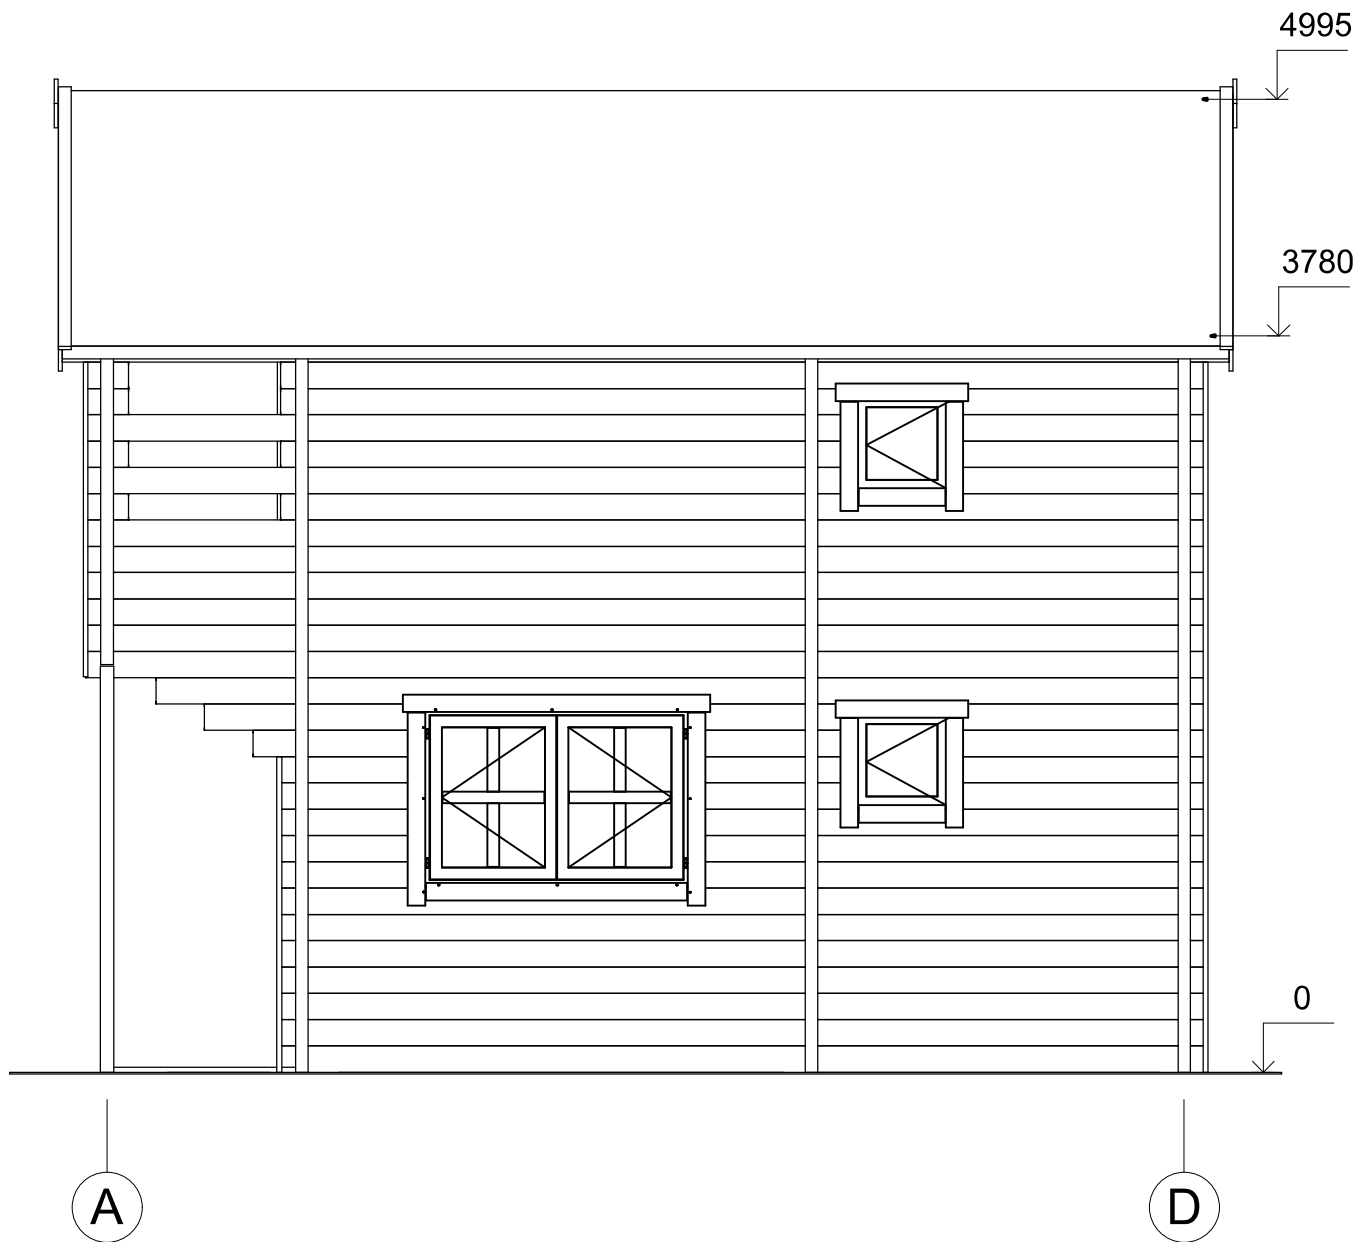


| | | | | |
|---------|------------------------|--------------|---------------------|--------|
| Profile | 44x135mm | Project | 44_VSP50.1_8.7x6 BK | Scale |
| | 2019-10-24 10:20:39 | Drawing name | FACADE AD | 1 : 40 |


ELEWACJE

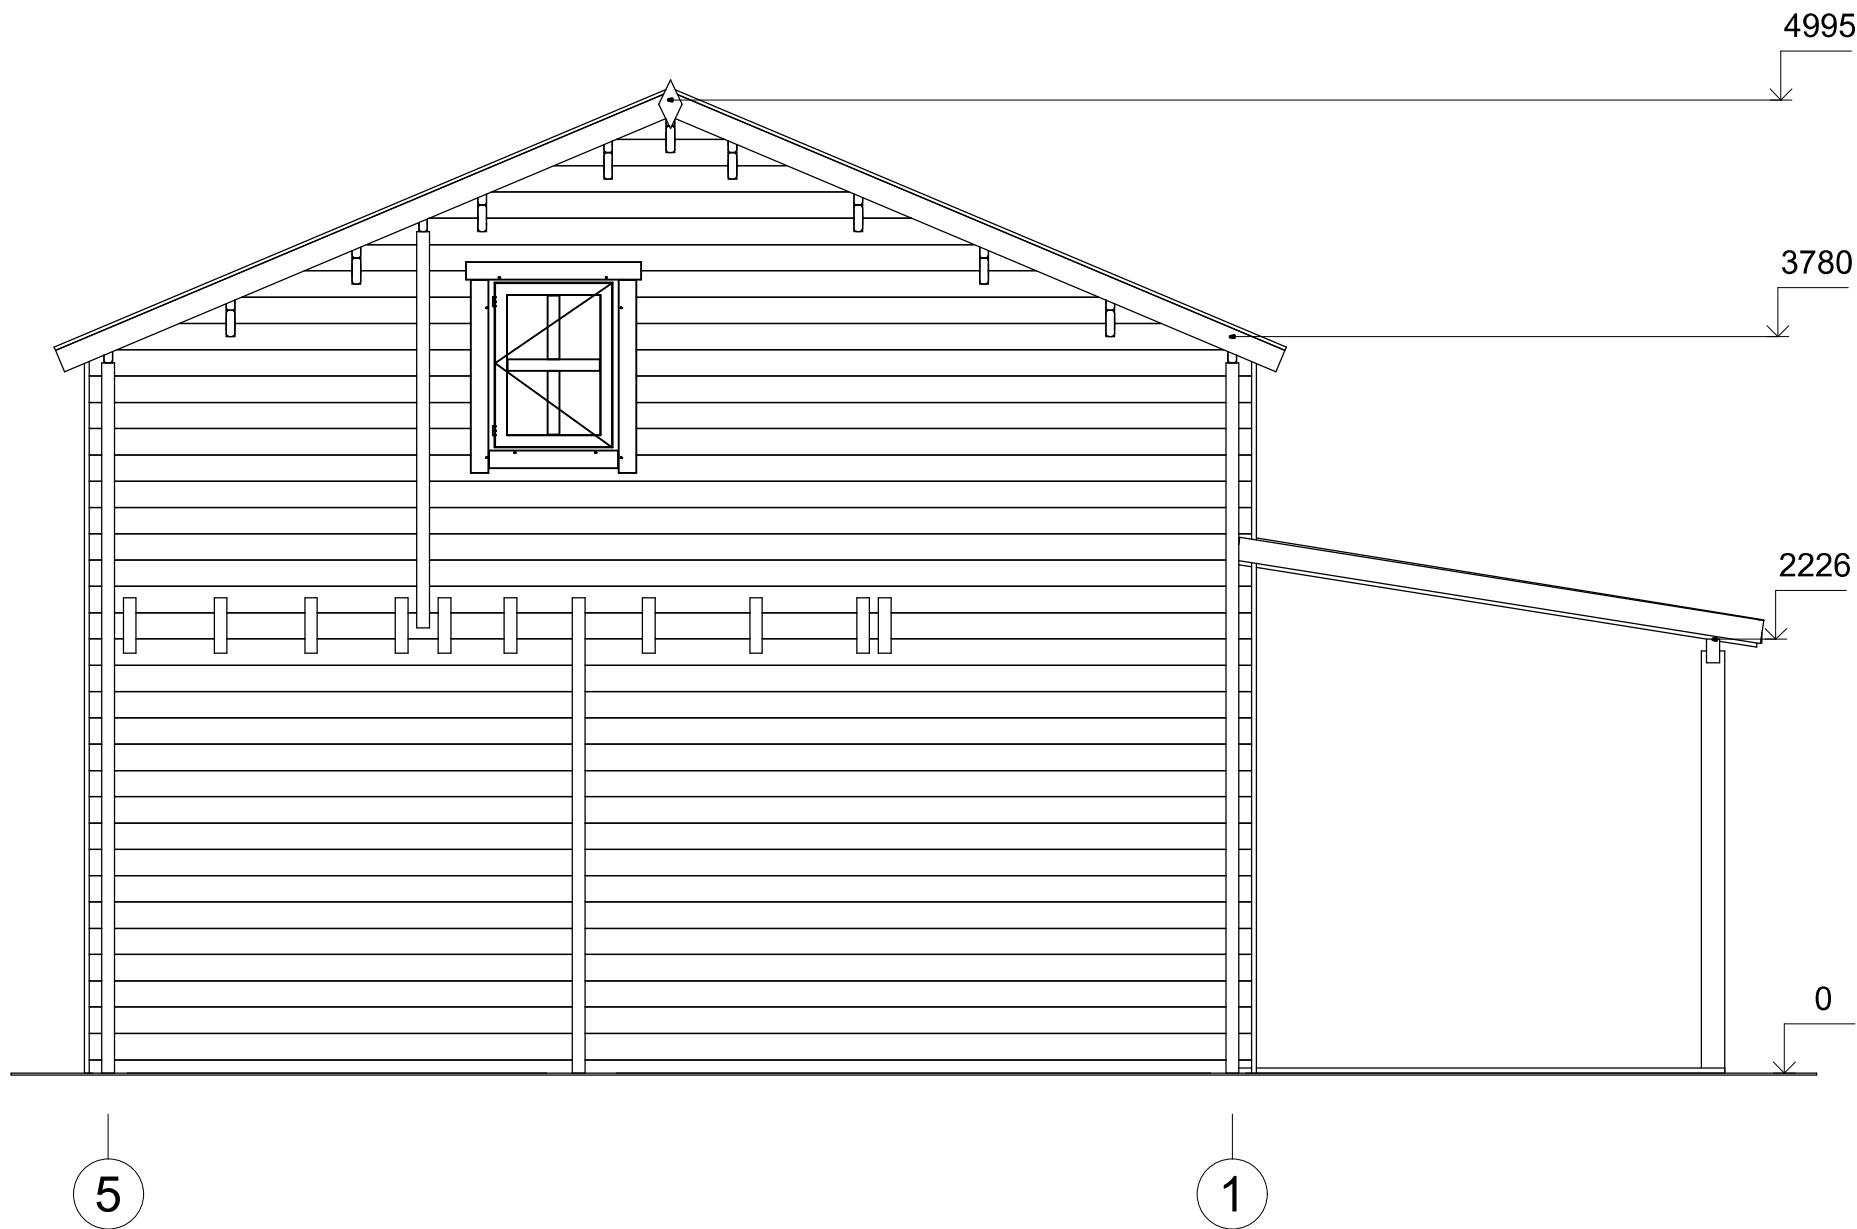

| | | | | |
|---------|------------------------|--------------|---------------------|--------|
| Profile | 44x135mm | Project | 44_VSP50.1_8.7x6 BK | Scale |
| | 2019-10-24 10:20:40 | Drawing name | FACADE 51 | 1 : 40 |

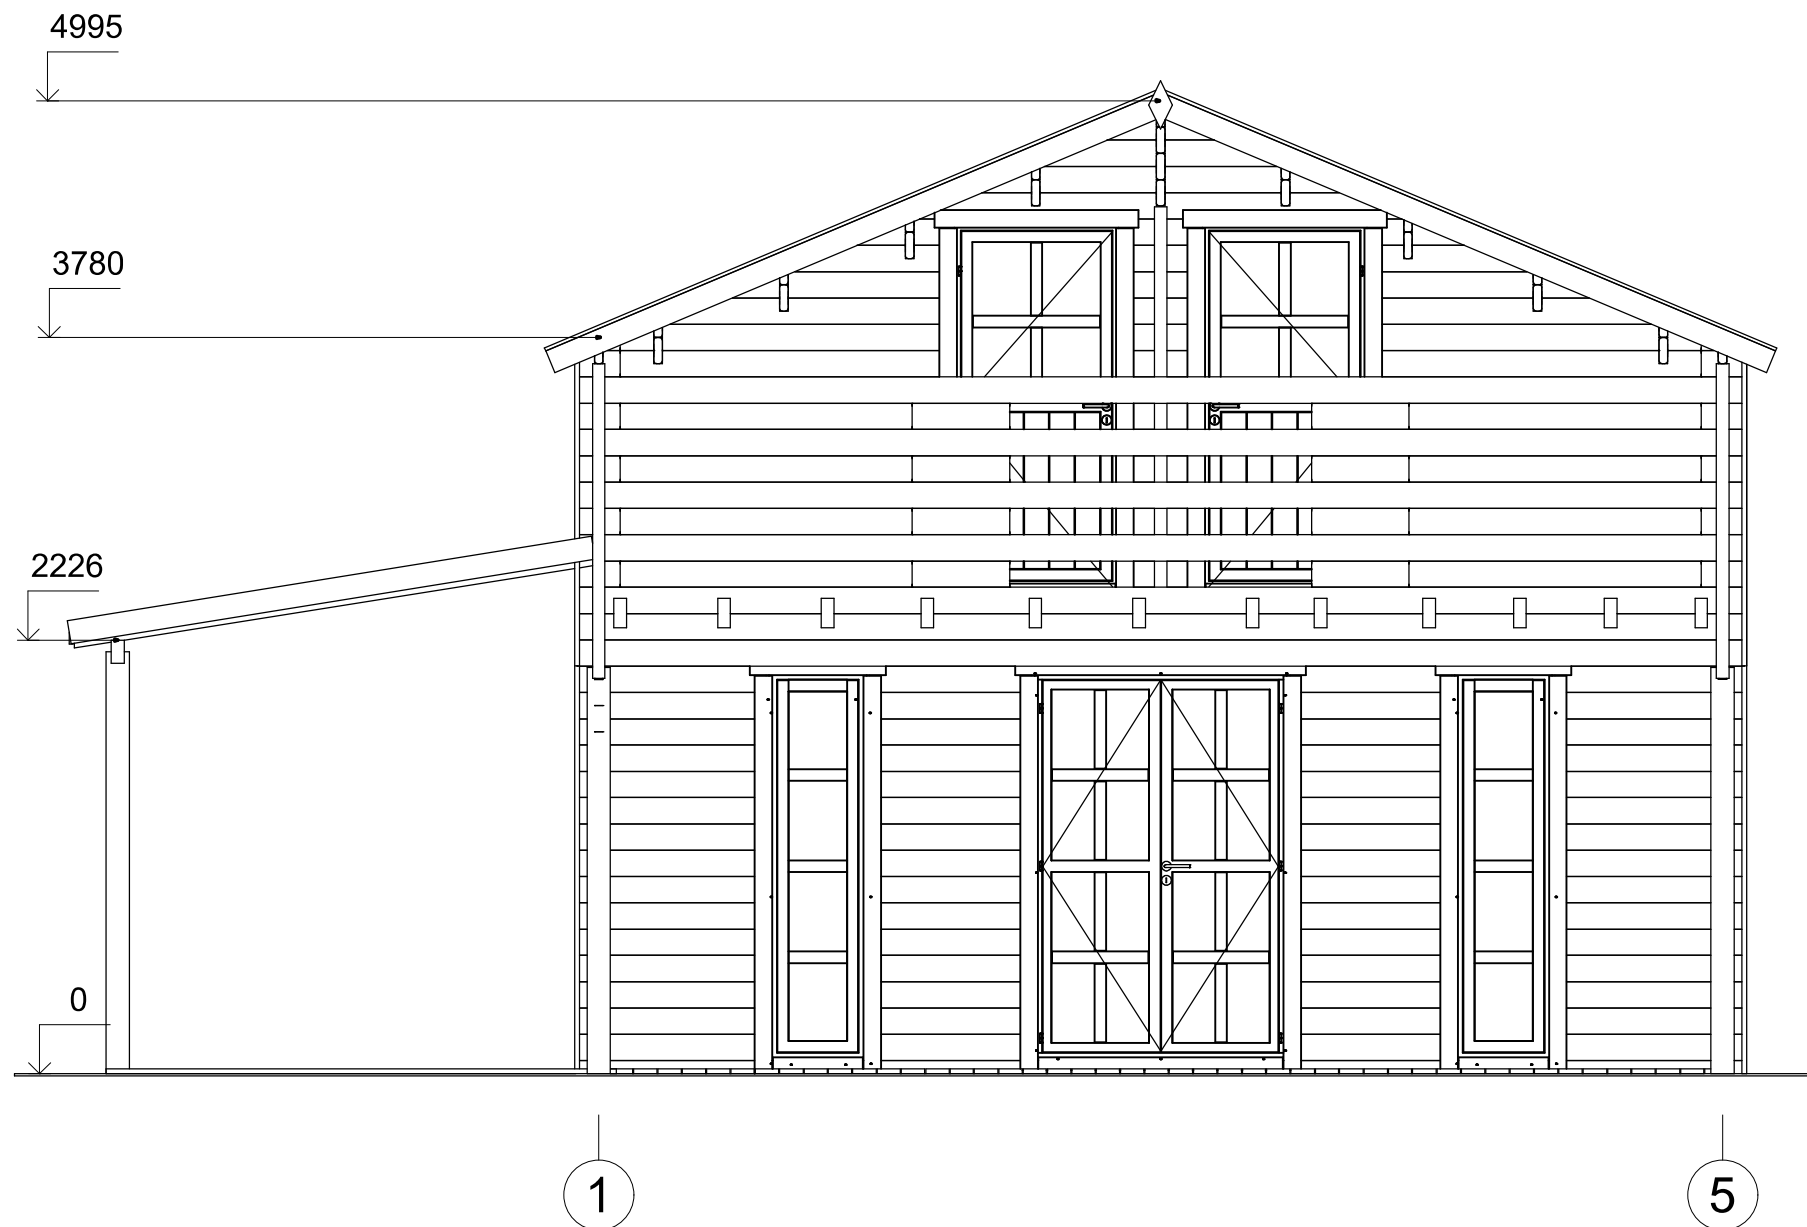

| | | | | |
|---------|------------------------|--------------|---------------------|--------|
| Profile | 44x135mm | Project | 44_VSP50.1_8.7x6 BK | Scale |
| | 2019-10-24 10:20:41 | Drawing name | FACADE 15 | 1 : 40 |

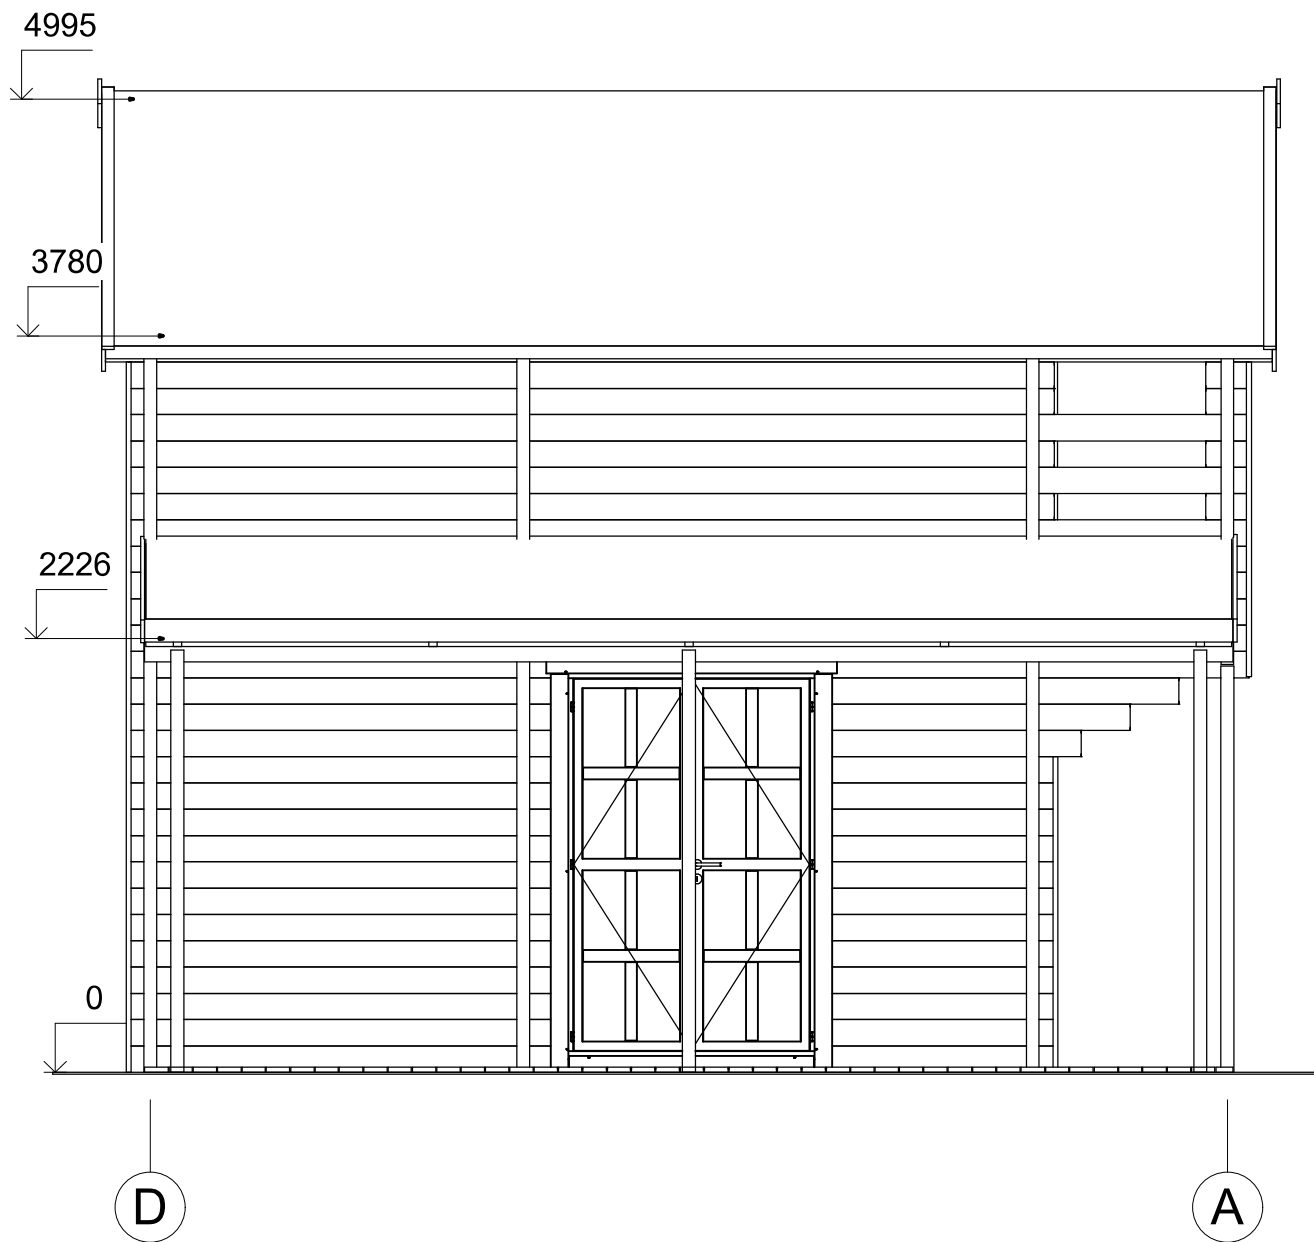

| | | | | |
|---------|------------------------|--------------|---------------------|--------|
| Profile | 44x135mm | Project | 44_VSP50.1_8.7x6 BK | Scale |
| | 2019-10-24 10:20:42 | Drawing name | FACADE DA | 1 : 40 |