



**Dom letniskowys LIPSK VSP56  
12,3 x 6 m, 44 mm, Pełny  
zestaw PREMIUM**

Produkt #VSP56\_12,3x6\_44

**75110.00 zł**

80370.00 zł / Zaoszczędzisz : 5260.00 zł

Najniższa cena w ciągu ostatnich 30 dni **80370.00 zł**

Cena obowiązuje przez 15 dni

<https://domkiekoarchitektura.pl/dom-letniskowys-lipsk-vsp56>



| Opis                                   | WARTOŚĆ   |
|--|---|
| Grubość ścian                          | 44 mm   |
| Wymiary ścian (szerokość x długość)    | 12,3 x 6m   |
| Wysokość ścian                         | 2498 mm   |
| Wysokość do kalenicy                   | 2903 mm   |
| Powierzchnia podłogi                   | 47,4 m <sup>2</sup> + 16,9 m <sup>2</sup> taras         |
| Powierzchnia dachu                     | 74,3 m <sup>2</sup>                                     |
| Kąt nachylenia dachu                   | 4 ° odpowiada 7 %                                       |
| Obliczone obciążenie konstrukcji dachu | 150 kg/m <sup>2</sup>                                   |
| Okna                                   | Szt. / stronę otwarcia sprawdź według rysunków projektu |
| Drzwi                                  | Szt. / stronę otwarcia sprawdź według rysunków projektu |
| Zastosowane szkło                      | Podwójne zespolone                                      |
| Wypust dachowy                         | Sprawdź według rysunków projektu                        |
| Powierzchnia zewnętrzna ( ściany )     | 92 m <sup>2</sup>                                       |
| Powierzchnia wewnętrzna (ściany )      | 215 m <sup>2</sup>                                      |
| Poziom wilgotności drewna              | ~ 18 %  |

#### Wymiary i waga opakowania

H 680 x B 1200 x L 6000 mm = 1520 kg

H 780 x B 1200 x L 6000 mm = 1520 kg

H 640 x B 1200 x L 6000 mm = 1520 kg

## Zestaw produktu


P

- Hydroizolacja na fundament pod podwaliny
- Podwaliny fundamentów płaskich
- Deska podłogowa grubości ok 18 mm z pióro wpustem
- Zestaw listwy przypodłogowej
- Zestaw profilowanych balików ścian:  
Balik 44 mm z podwójnym piórem wpust
- Schody lub drabina na antresolę lub piętro, zmienna w zależności od planów i modelu
- Podłoga piętra z litego drewna grubości ok 18 mm z pióro wpustem
- Deska dachowa grubości ok 18 mm z pióro wpustem
- Zestaw elementów wykończeniowych z drewna: deska czołowa dachu, dekoracja dachu, deska czołowa więźby dachowej oraz listwa przysufitowa
- Papa bitumiczna na pokrycie dachowe w rolkach, przybijana
- Zestaw elementów montażowych
- Materiały uszczelniające: taśma do uszczelniania drzwi, okien oraz narożników od wewnątrz; silikon do narożników na zewnątrz oraz uszczelniania ścian
- Próg metalowy do drzwi wejściowych
- Zestaw okien i drzwi z podwójną szybą, drzwi wewnętrzne całkowicie drewniane. Stronę otwarcia drzwi i okien prosimy sprawdzić według rysunków projektu
- Podwójna uszczelka gumowa do dodatkowej ochrony okien i drzwi przed deszczem i wiatrem oraz zestaw zamków i klamek
- Zestaw do montażu tarasu z deski grubości ok 18 mm

Tel.: +48 856 723 031


Kontakt mailowy: [sklep@domyekoarchitektura.pl](mailto:sklep@domyekoarchitektura.pl)  
[www.domkiekoarchitektura.pl](http://www.domkiekoarchitektura.pl)

# 3D WIZUALIZACJA

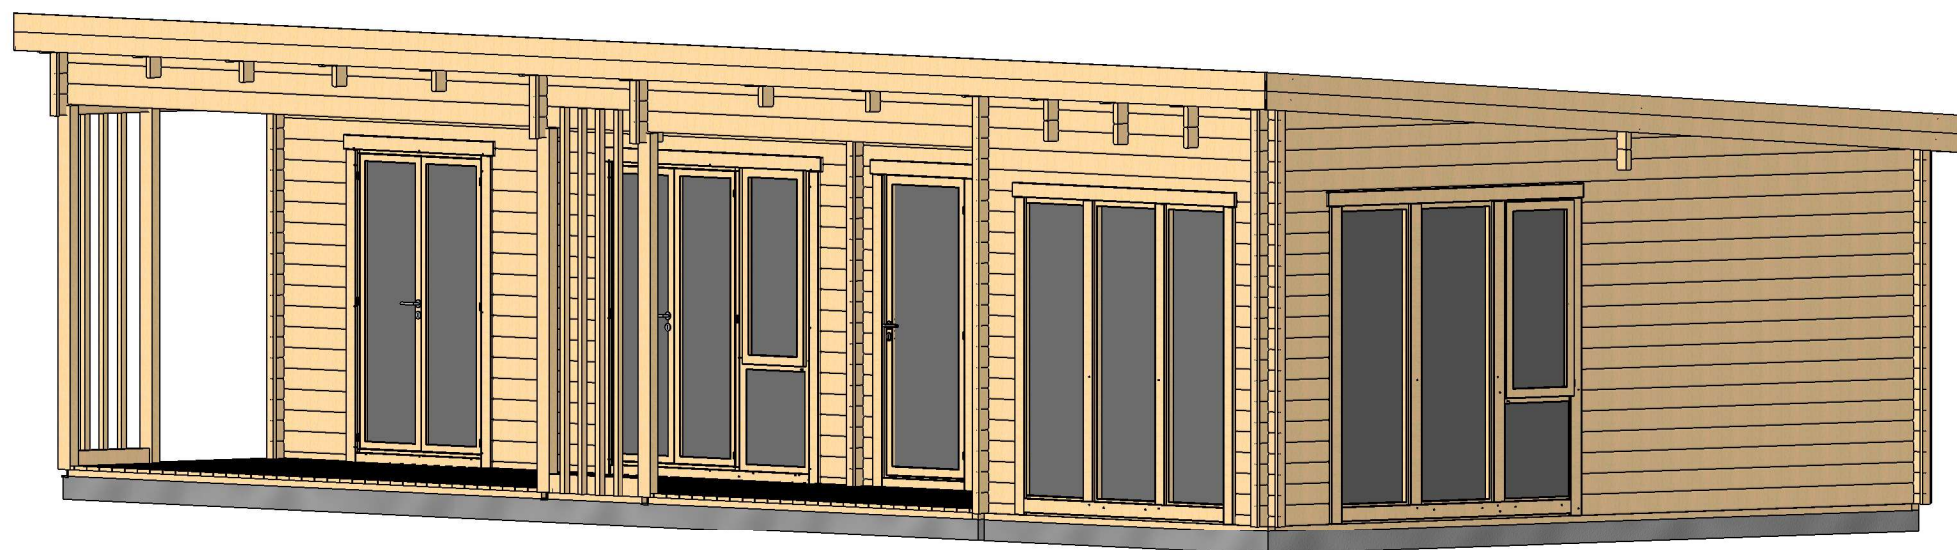


|         |                        |              |                    |       |
|---------|------------------------|--------------|--------------------|-------|
| Profile | 44x135mm               | Project      | 44_VSP56_12.3x6 BK | Scale |
|         | 2019-11-28<br>19:41:02 | Drawing name | 3D VISUALIZATION   |       |

# 3D WIZUALIZACJA

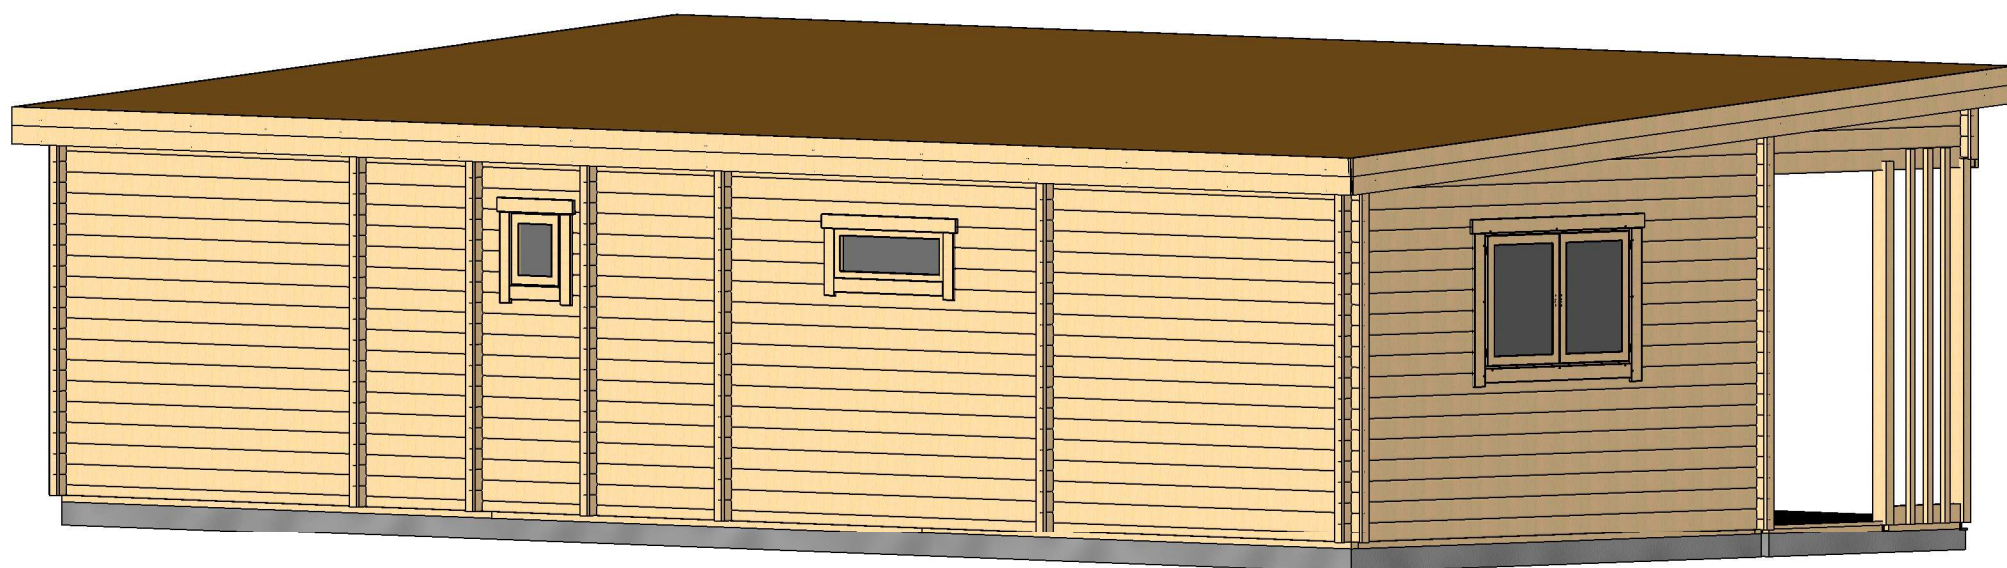


|         |                        |              |                    |       |
|---------|------------------------|--------------|--------------------|-------|
| Profile | 44x135mm               | Project      | 44_VSP56_12.3x6 BK | Scale |
|         | 2019-11-28<br>19:41:04 | Drawing name | 3D VISUALIZATION 2 |       |

# RZUT PLANU

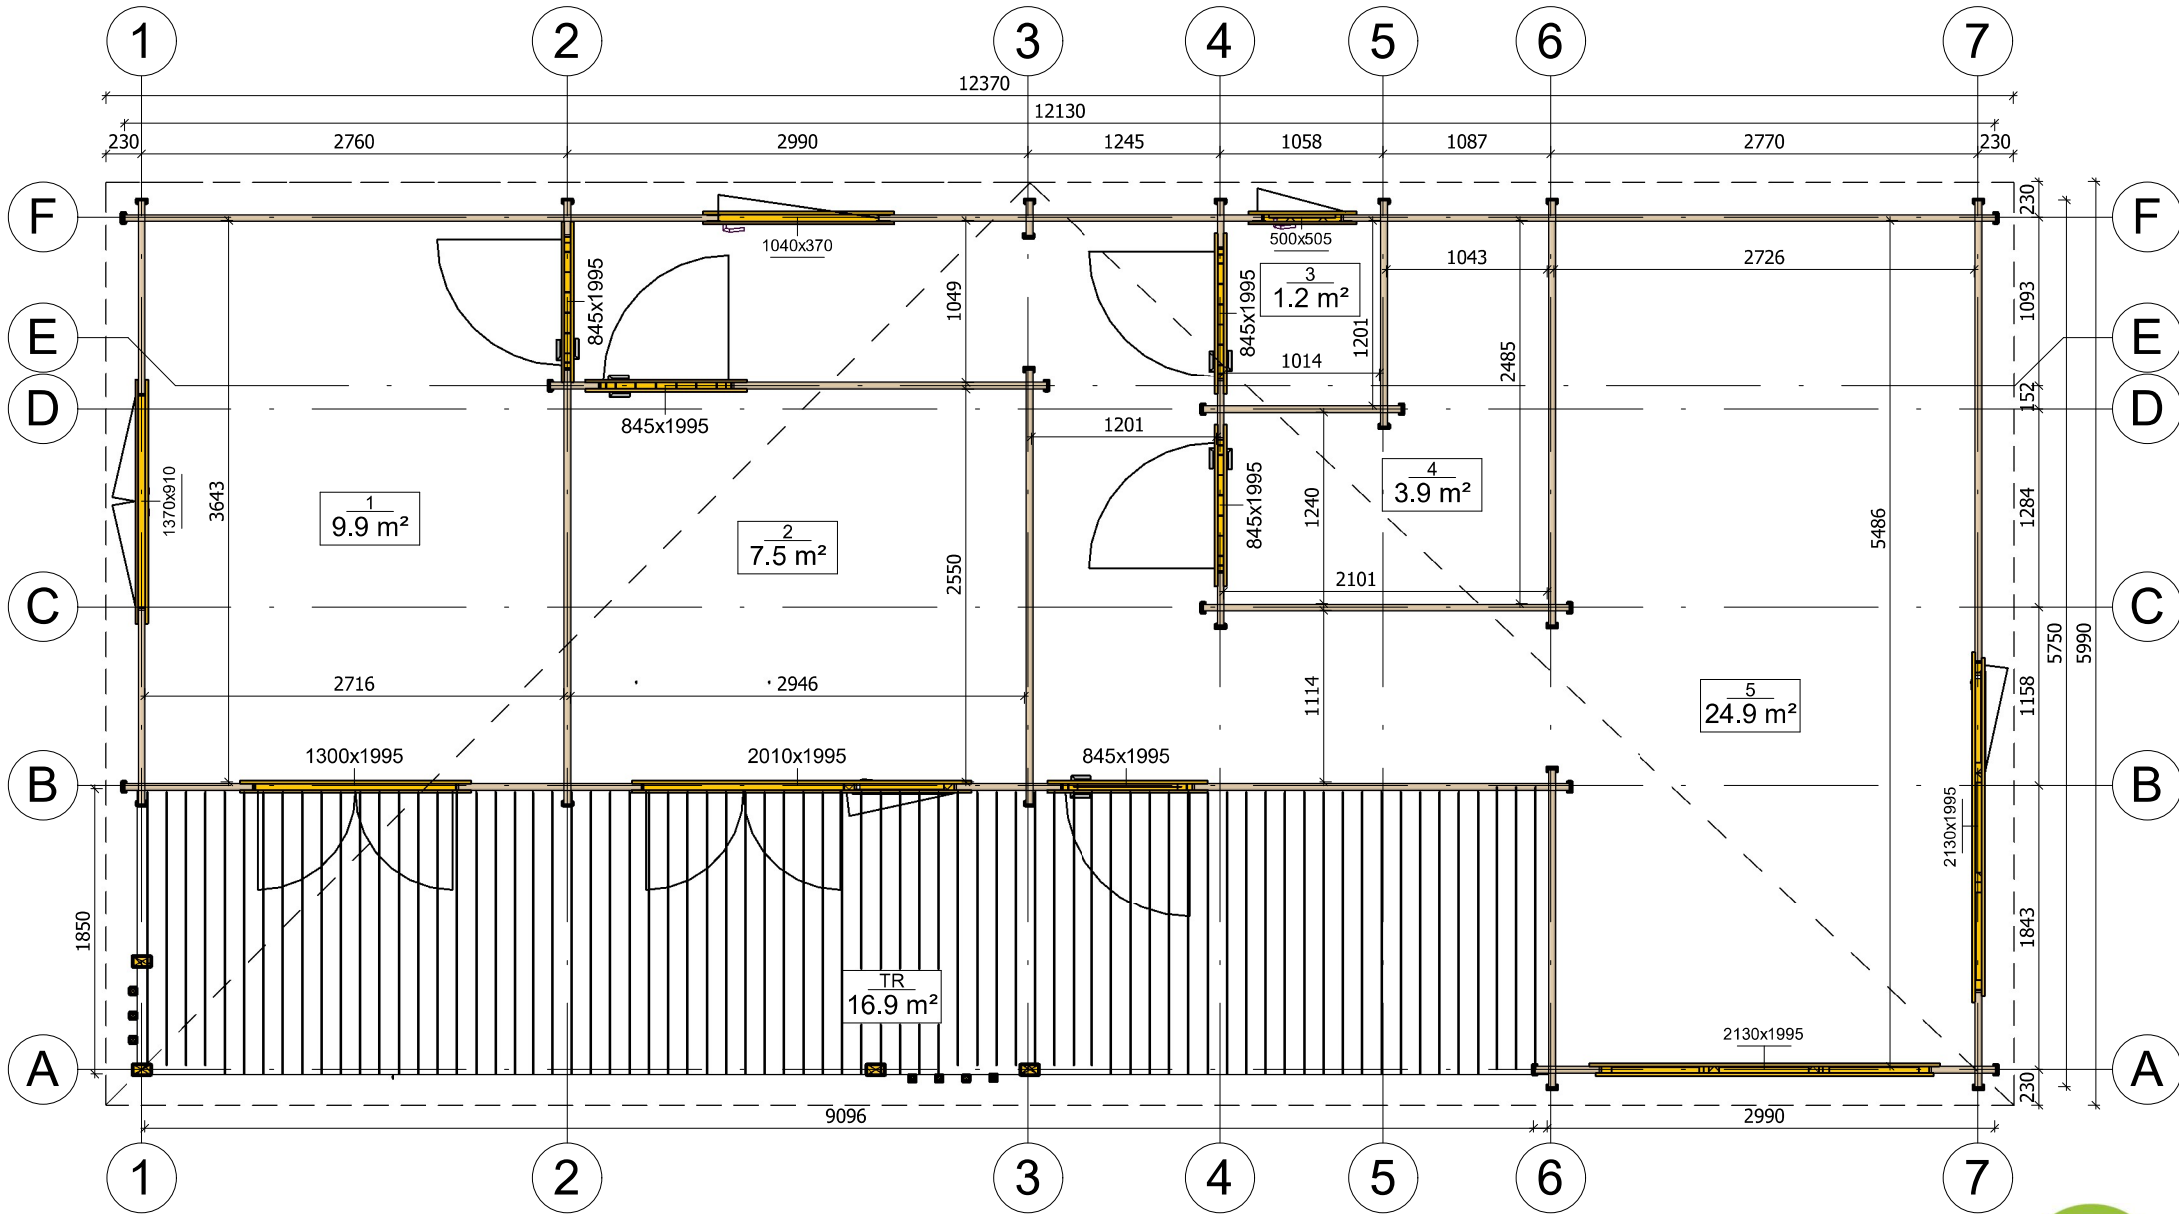


|         |                        |              |                    |        |
|---------|------------------------|--------------|--------------------|--------|
| Profile | 44x135mm               | Project      | 44_VSP56_12.3x6 BK | Scale  |
|         |                        | Drawing name | 1 FLOOR PLAN       | 1 : 50 |
|         | 2019-11-14<br>05:37:59 |              |                    |        |

# PRZEKROJ

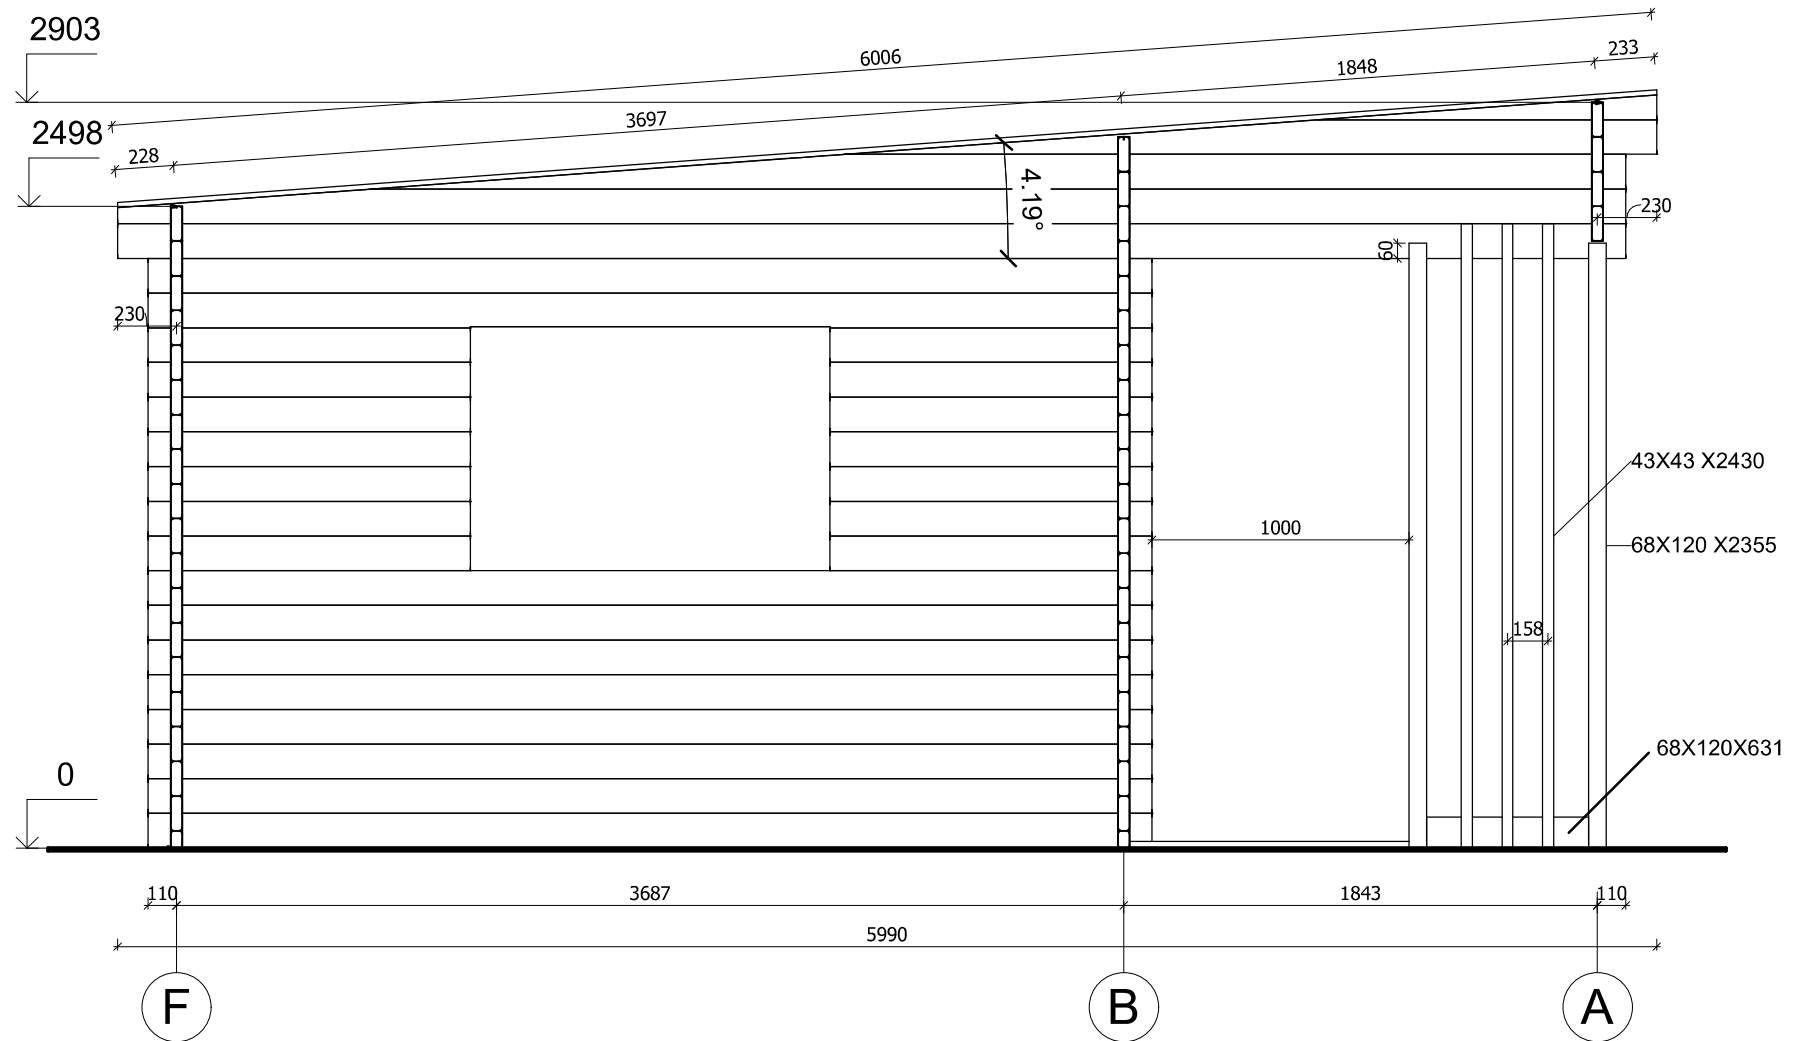


|         |          |                        |                    |                     |
|---------|----------|------------------------|--------------------|---------------------|
| Profile | 44x135mm | Project                | 44_VSP56_12.3x6 BK | Scale               |
|         |          | 2019-11-17<br>17:49:29 | Drawing name       | VERTICAL SECTION FA |
|         |          |                        |                    | 1 : 30              |

# ELEWACJE

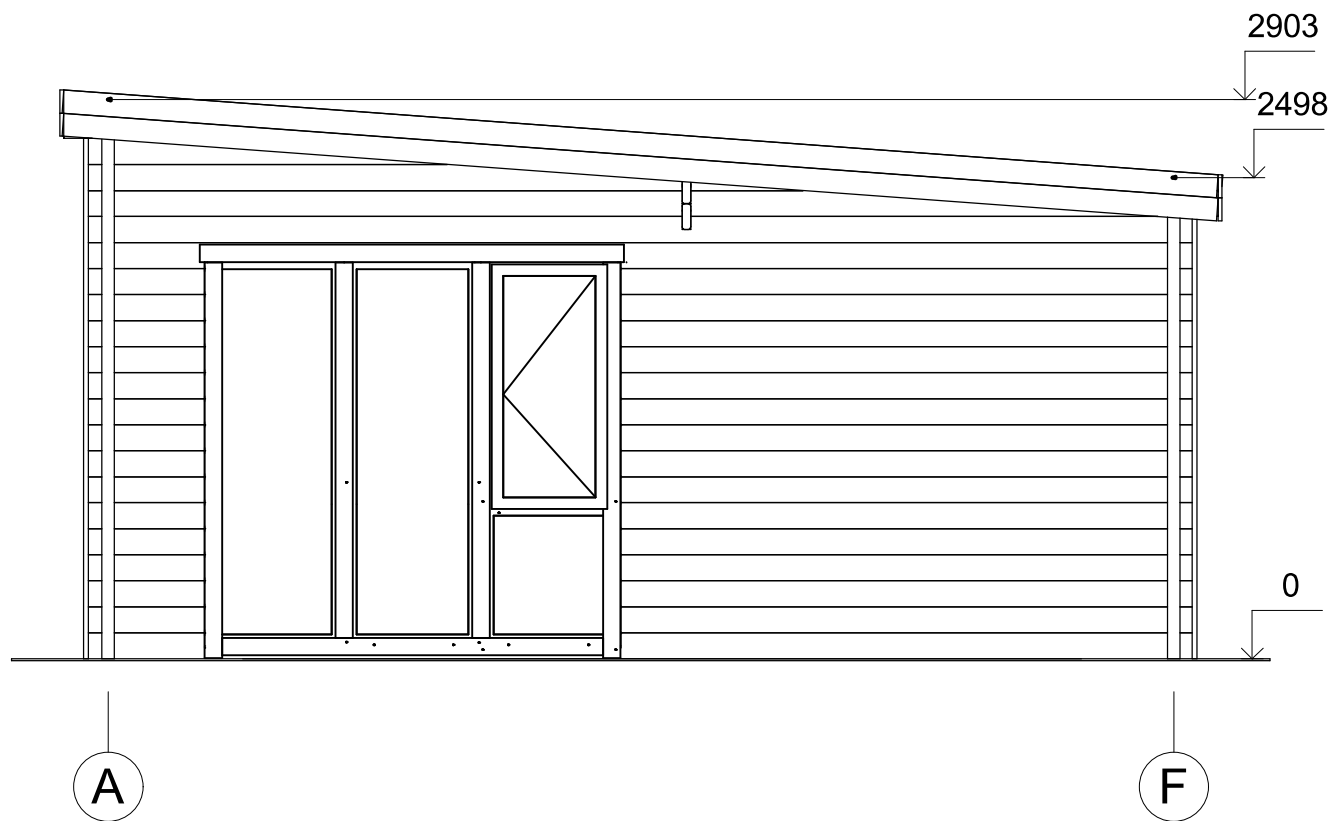


|         |                        |              |                    |        |
|---------|------------------------|--------------|--------------------|--------|
| Profile | 44x135mm               | Project      | 44_VSP56_12.3x6 BK | Scale  |
|         | 2019-11-28<br>19:43:14 | Drawing name | FACADE AF          | 1 : 40 |




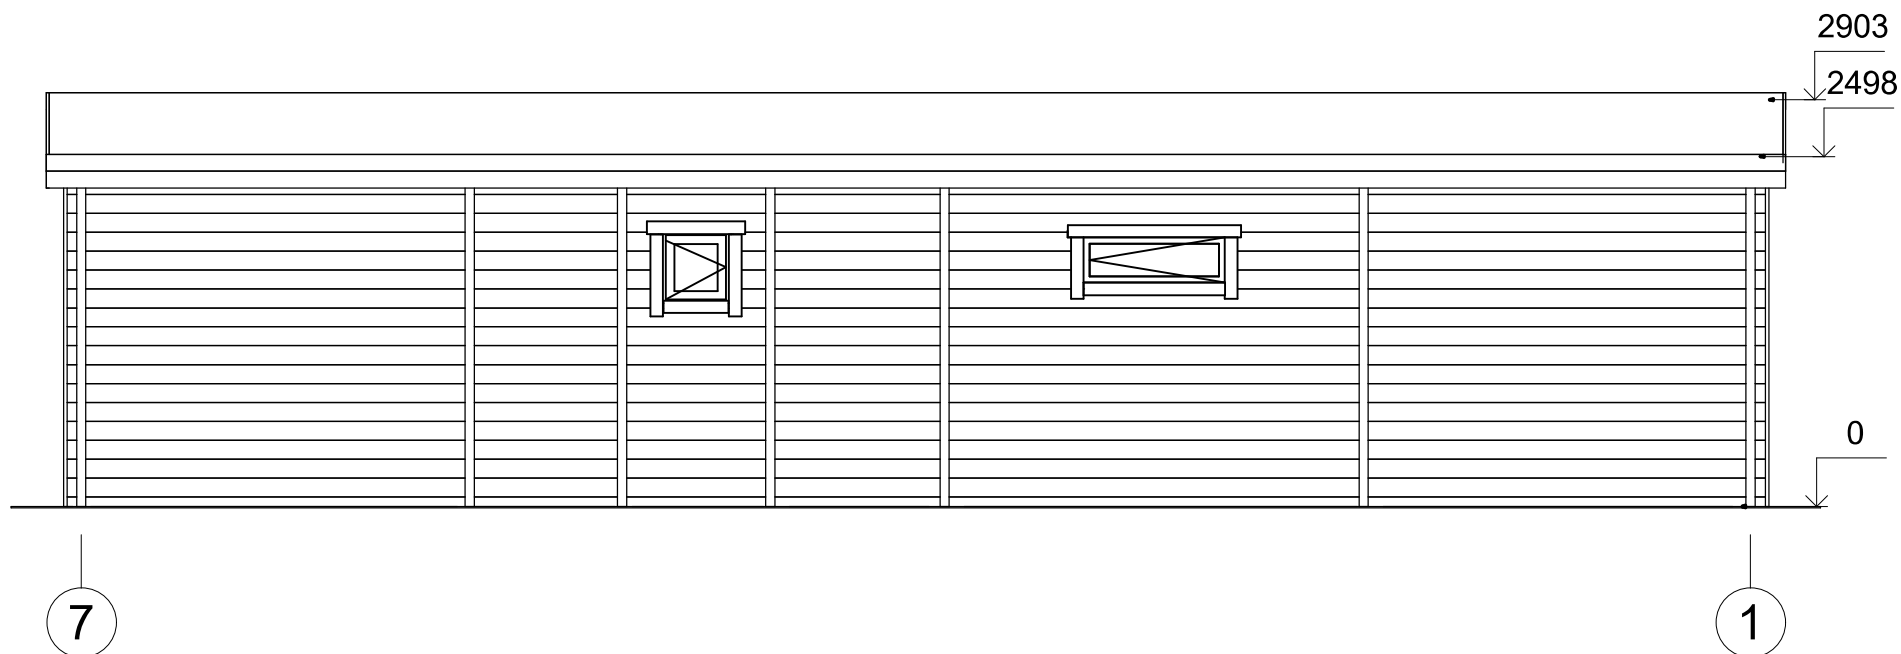

|         |                        |              |                    |        |
|---------|------------------------|--------------|--------------------|--------|
| Profile | 44x135mm               | Project      | 44_VSP56_12.3x6 BK | Scale  |
|         | 2019-11-28<br>19:43:14 | Drawing name | FACADE 71          | 1 : 55 |

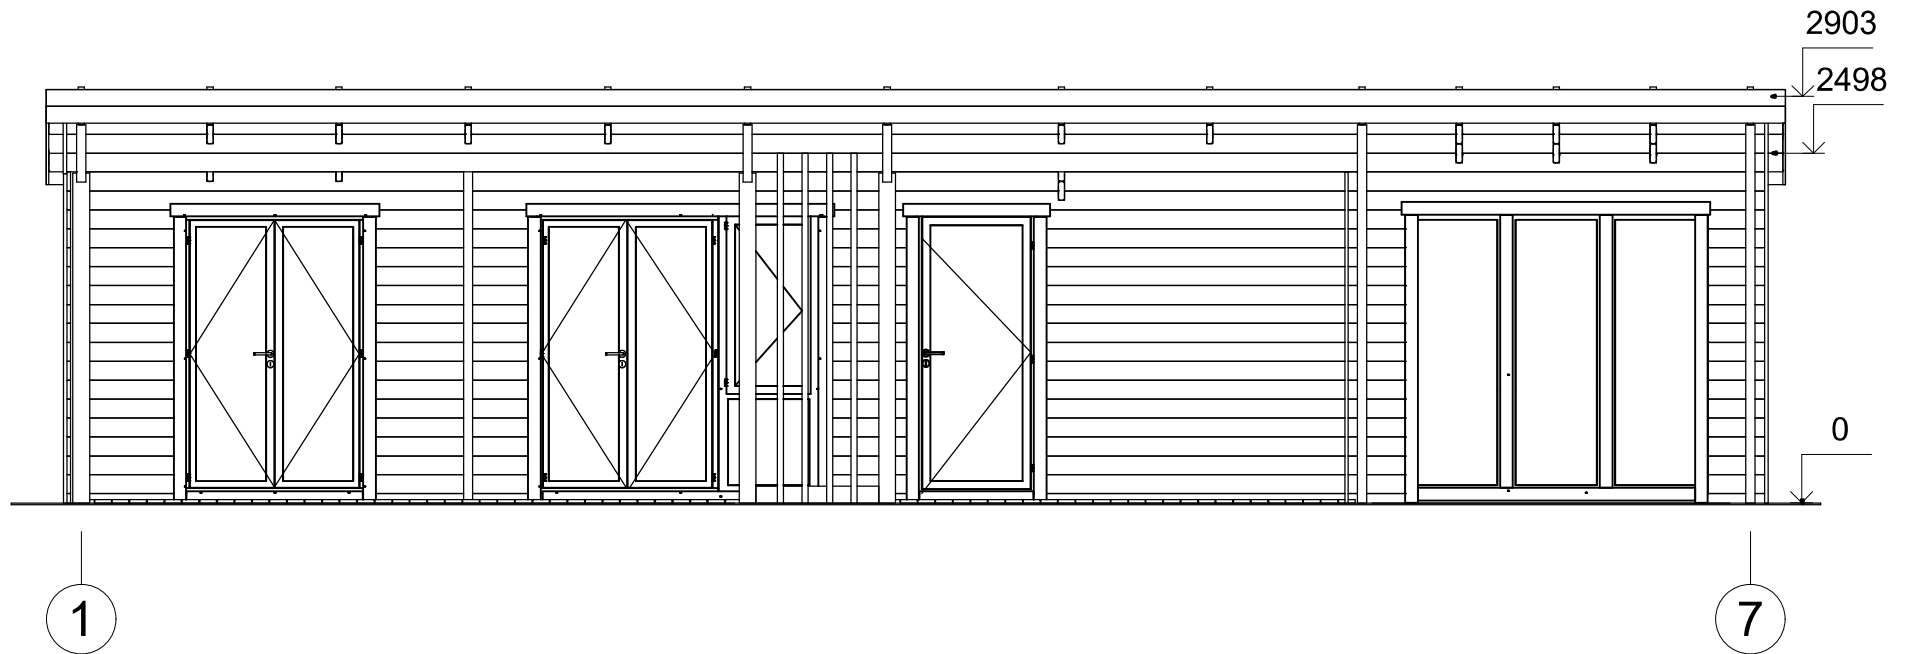

|         |                        |              |                    |        |
|---------|------------------------|--------------|--------------------|--------|
| Profile | 44x135mm               | Project      | 44_VSP56_12.3x6 BK | Scale  |
|         | 2019-11-28<br>19:43:15 | Drawing name | FACADE 17          | 1 : 55 |

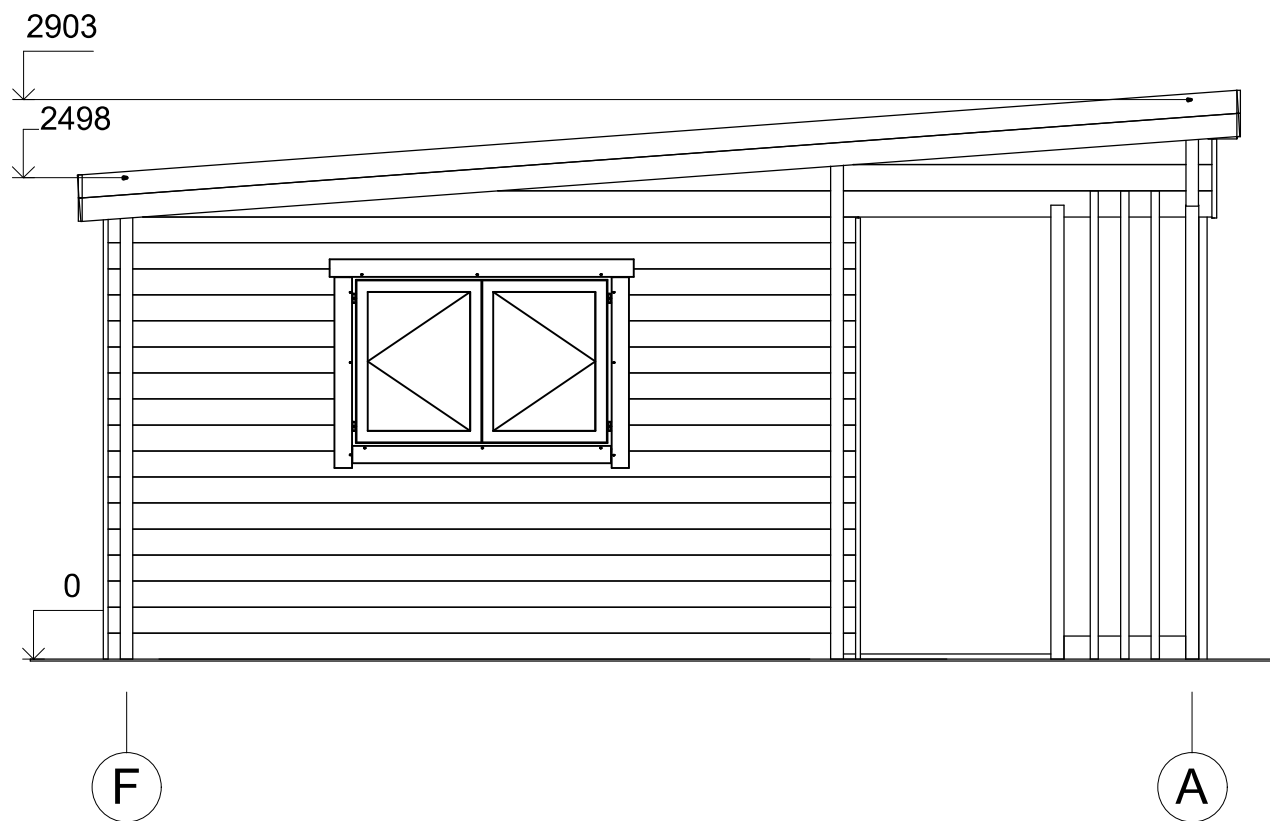

|         |                        |              |                    |        |
|---------|------------------------|--------------|--------------------|--------|
| Profile | 44x135mm               | Project      | 44_VSP56_12.3x6 BK | Scale  |
|         | 2019-11-28<br>19:43:16 | Drawing name | FACADE FA          | 1 : 40 |