



Dom letniskowy MORACZ VSP57
8,5 x 6,2 m, 44 mm, Pełny
zestaw PREMIUM

Produkt #VSP57_8,5x6,2_44_Premium

58530.00 zł

62630.00-zł / Zaoszczędzisz : 4100.00 zł

Najniższa cena w ciągu ostatnich 30 dni **62630.00 zł**

Cena obowiązuje przez 15 dni

<https://domkiekoarchitektura.pl/dom-letniskowy-moracz-vsp57>



| Opis | WARTOŚĆ |
|--|---|
| Grubość ścian | 44 mm |
| Wymiary ścian (szerokość x długość) | 8,5 x 6,2m |
| Wysokość ścian | 2295 mm |
| Wysokość do kalenicy | 2970 mm |
| Powierzchnia podłogi | 38,2m ² + 7,1 m ² taras |
| Powierzchnia dachu | 54 m ² |
| Kąt nachylenia dachu | 9 ° odpowiada 17 % |
| Obliczone obciążenie konstrukcji dachu | 150 kg/m ² |
| Okna | Szt. / stronę otwarcia sprawdź według rysunków projektu |
| Drzwi | Szt. / stronę otwarcia sprawdź według rysunków projektu |
| Zastosowane szkło | Podwójne zespolone |
| Wypust dachowy | Sprawdź według rysunków projektu |
| Powierzchnia zewnętrzna (ściany) | 73 m ² |
| Powierzchnia wewnętrzna (ściany) | 152 m ² |
| Poziom wilgotności drewna | ~ 18 % |

Wymiary i waga opakowania

H 640 x B 1200 x L 6000 mm = 1380 kg

H 710 x B 1200 x L 6000 mm = 1380 kg

H 860 x B 1200 x L 6000 mm = 1380 kg

Zestaw produktu


P

- Hydroizolacja na fundament pod podwaliny
- Podwaliny fundamentów płaskich
- Deska podłogowa grubości ok 18 mm z pióro wpustem
- Zestaw listwy przypodłogowej
- Zestaw profilowanych balików ścian:
Balik 44 mm z podwójnym piórem wpust
- Schody lub drabina na antresolę lub piętro, zmienna w zależności od planów i modelu
- Podłoga piętra z litego drewna grubości ok 18 mm z pióro wpustem
- Deska dachowa grubości ok 18 mm z pióro wpustem
- Zestaw elementów wykończeniowych z drewna: deska czołowa dachu, dekoracja dachu, deska czołowa więźby dachowej oraz listwa przysufitowa
- Papa bitumiczna na pokrycie dachowe w rolkach, przybijana
- Zestaw elementów montażowych
- Materiały uszczelniające: taśma do uszczelniania drzwi, okien oraz narożników od wewnątrz; silikon do narożników na zewnątrz oraz uszczelniania ścian
- Próg metalowy do drzwi wejściowych
- Zestaw okien i drzwi z podwójną szybą, drzwi wewnętrzne całkowicie drewniane. Stronę otwarcia drzwi i okien prosimy sprawdzić według rysunków projektu
- Podwójna uszczelka gumowa do dodatkowej ochrony okien i drzwi przed deszczem i wiatrem oraz zestaw zamków i klamek
- Zestaw do montażu tarasu z deski grubości ok 18 mm

Tel.: +48 856 723 031


Kontakt mailowy: sklep@domyekoarchitektura.pl
www.domkiekoarchitektura.pl

3D WIZUALIZACJA

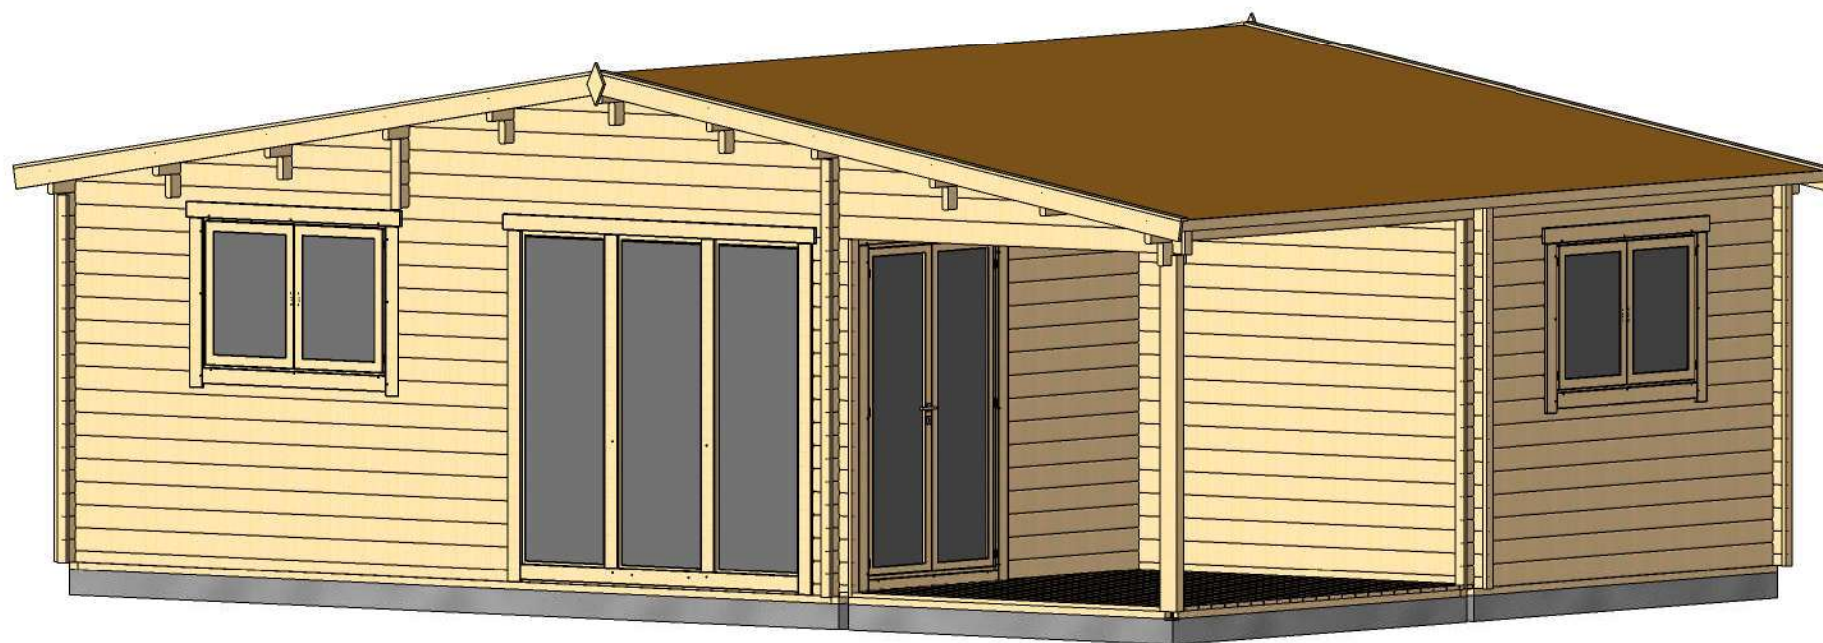


| | | | | |
|---------|------------------------|--------------|---------------------|-------|
| Profile | 44x135mm | Project | 44_VSP57_8.5x6.2 BK | Scale |
| | 2020-03-30 12:57:44 | Drawing name | 3D VISUALIZATION | |

3D WIZUALIZACJA

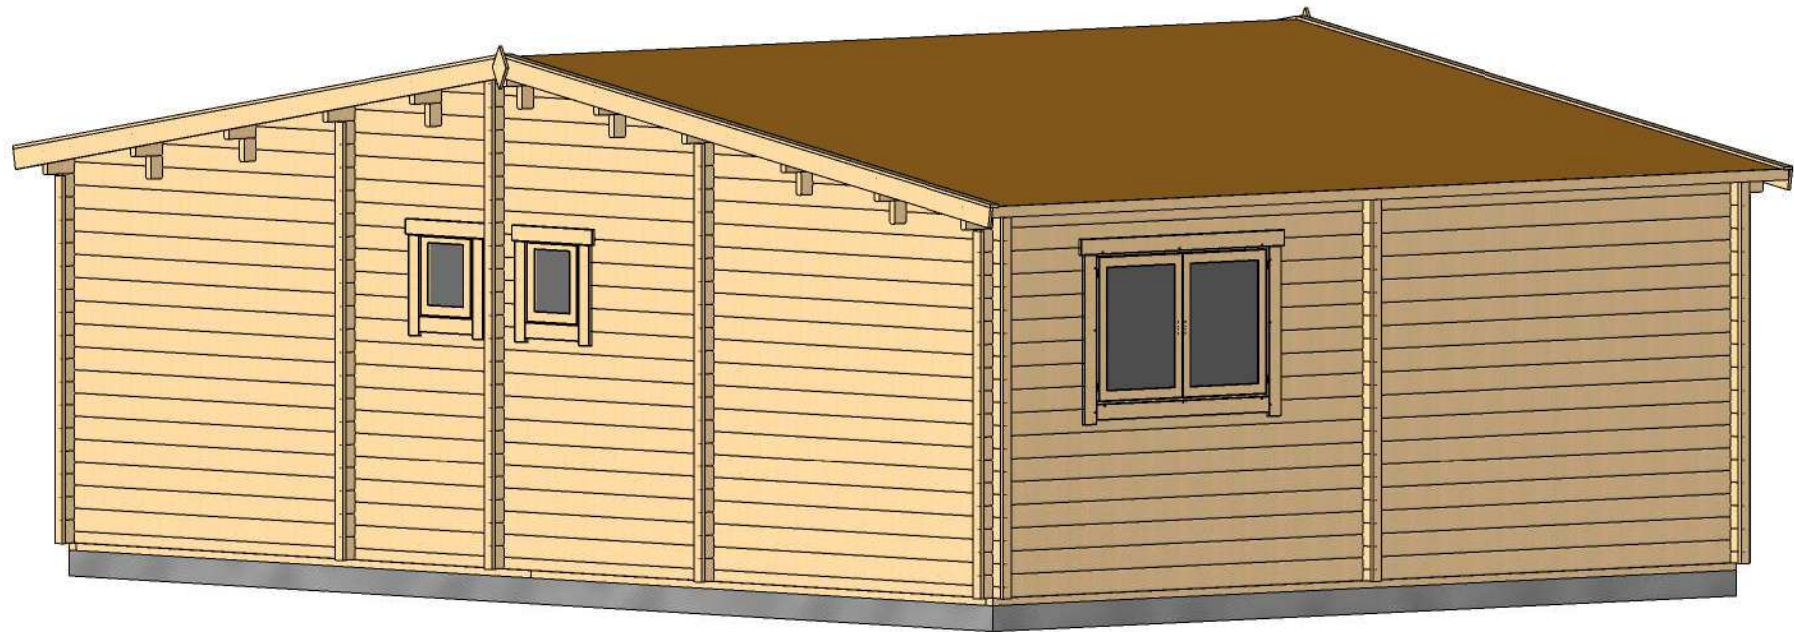


| | | | | |
|---------|------------------------|--------------|---------------------|-------|
| Profile | 44x135mm | Project | 44_VSP57_8.5x6.2 BK | Scale |
| | 2020-03-30 12:57:47 | Drawing name | 3D VISUALIZATION 2 | |

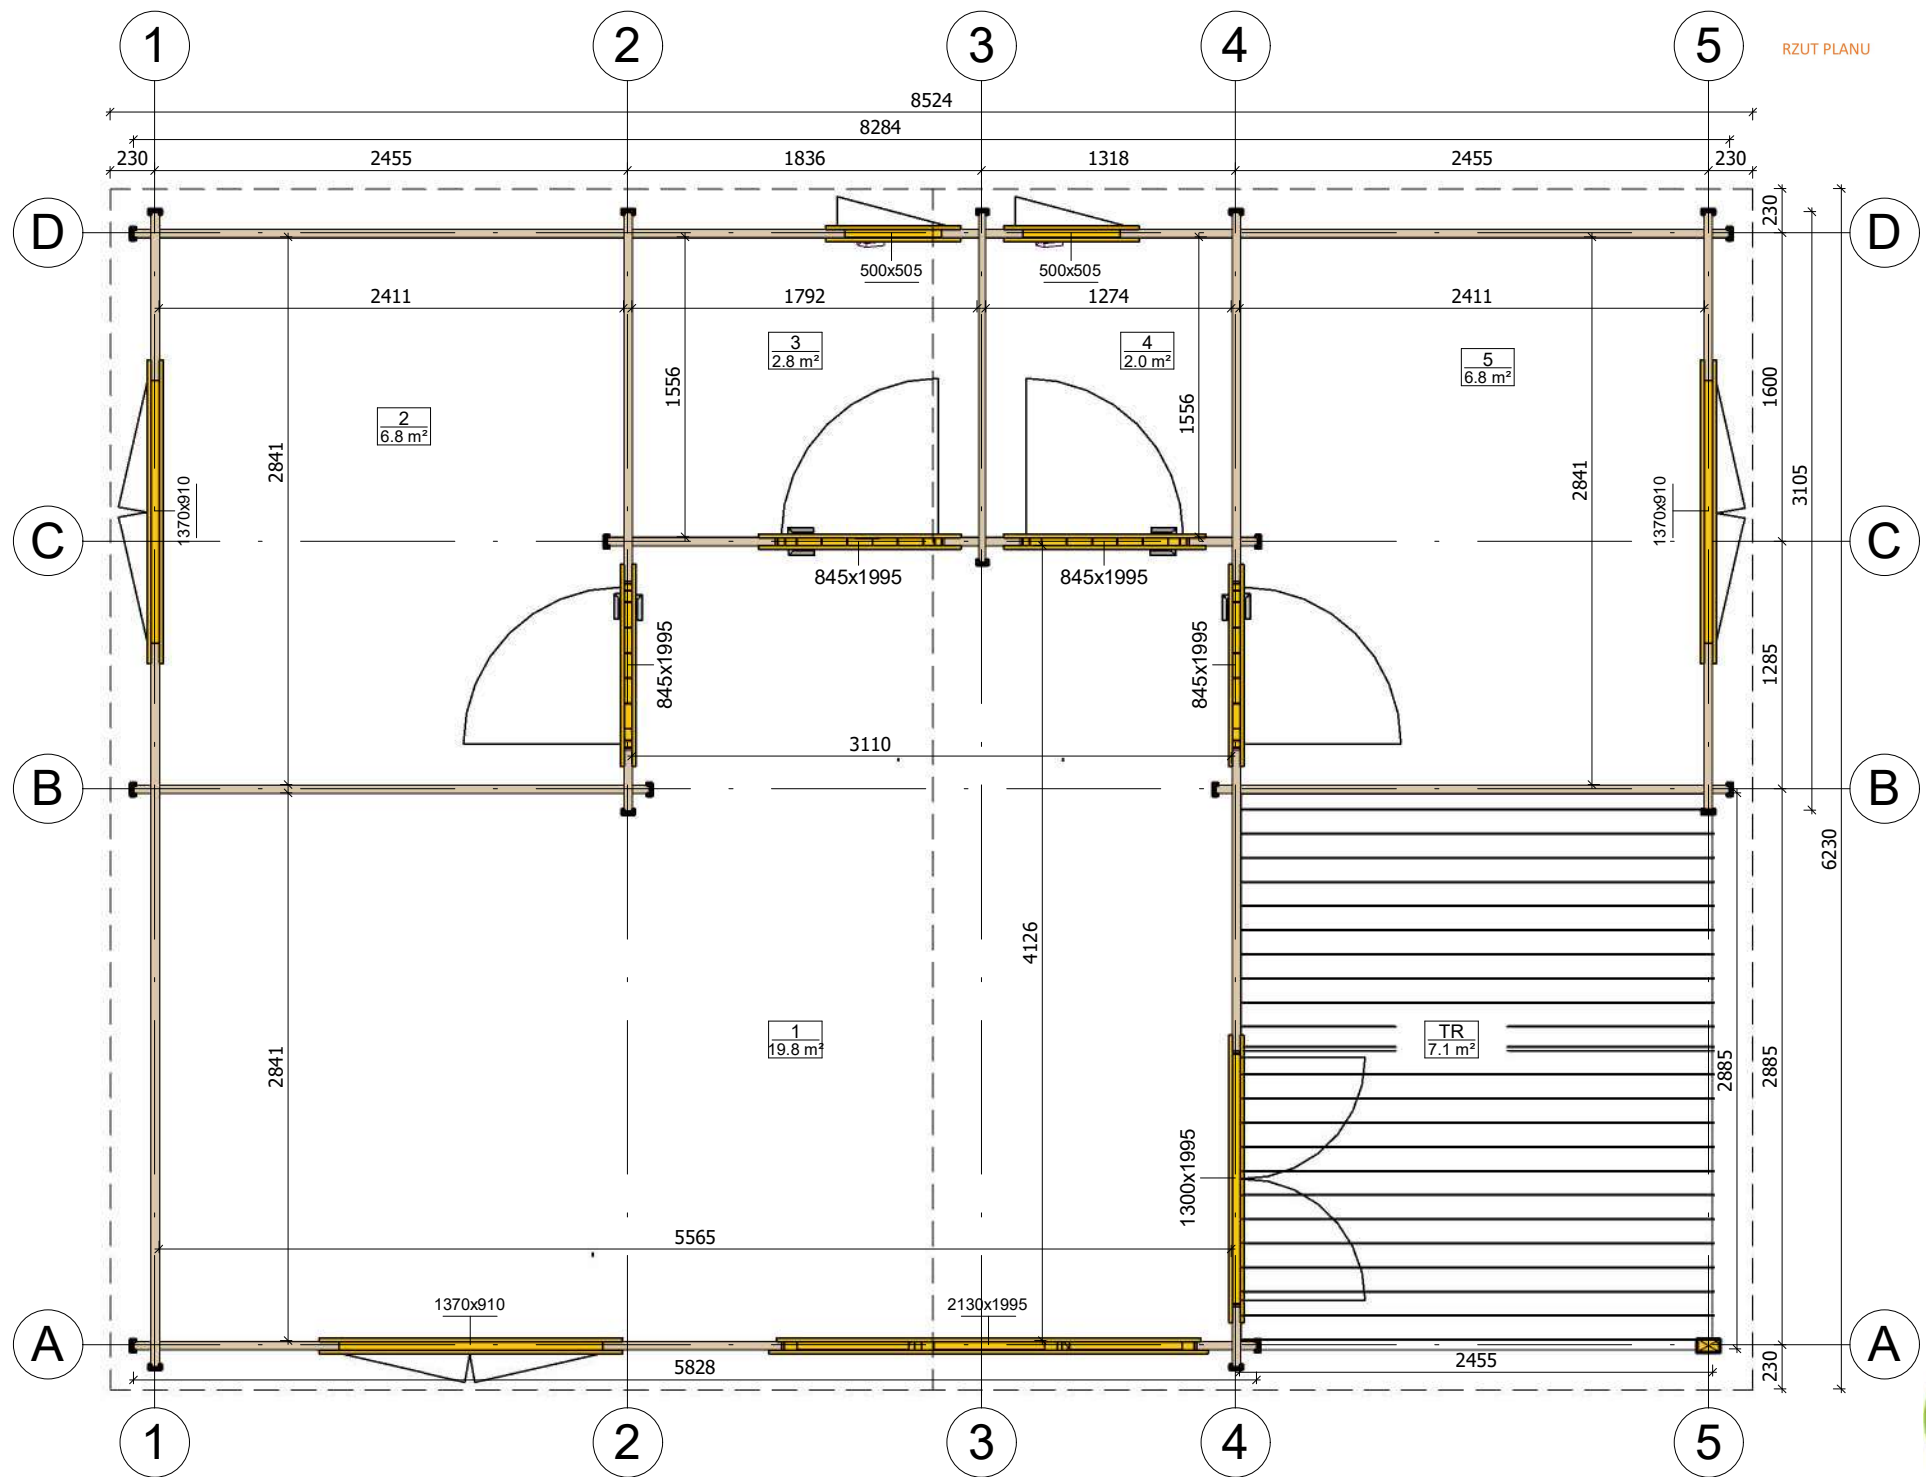


| | | | | | |
|---------|------------------------|--------------|---------------------|-------|--------|
| Profile | 44x135mm | Project | 44_VSP57_8.5x6.2 BK | Scale | 1 : 40 |
| | 2020-03-24 15:59:47 | Drawing name | 1 FLOOR PLAN | | |


PRZEKROJ

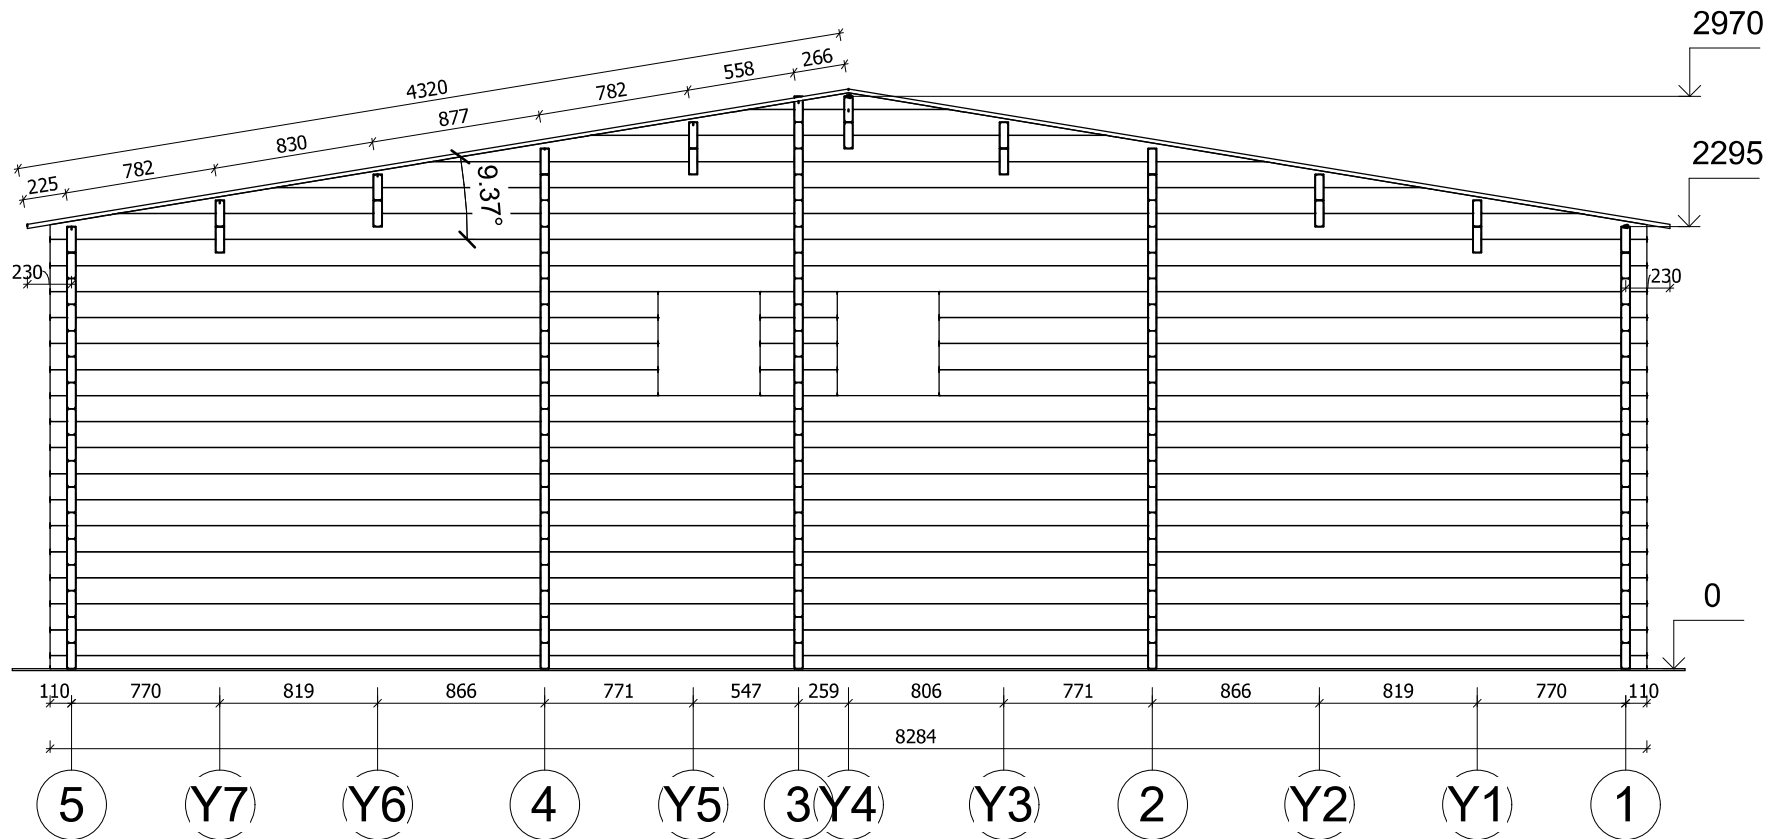


| | | | | |
|---------|------------------------|--------------|---------------------|--------|
| Profile | 44x135mm | Project | 44_VSP57_8.5x6.2 BK | Scale |
| | 2019-10-28 15:07:37 | Drawing name | VERTICAL SECTION 51 | 1 : 40 |

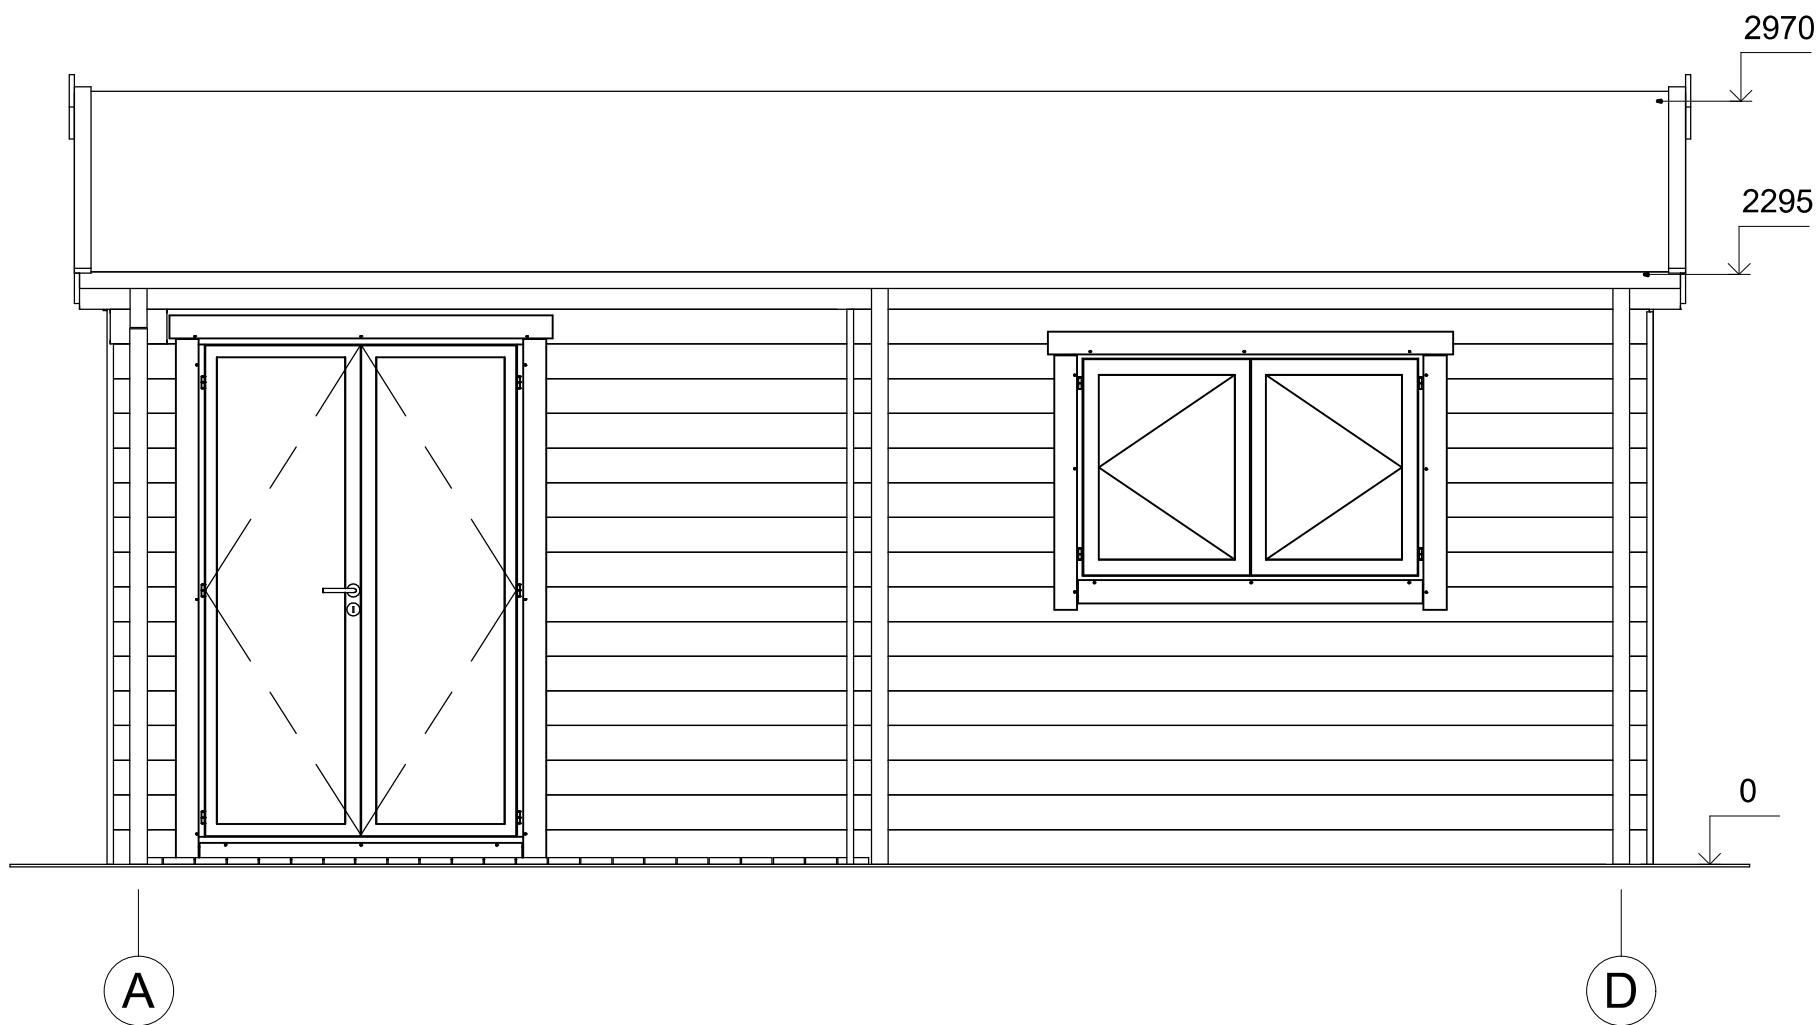


| | | | | |
|---------|------------------------|--------------|---------------------|--------|
| Profile | 44x135mm | Project | 44_VSP57_8.5x6.2 BK | Scale |
| | 2019-10-28 14:58:15 | Drawing name | FACADE AD | 1 : 30 |

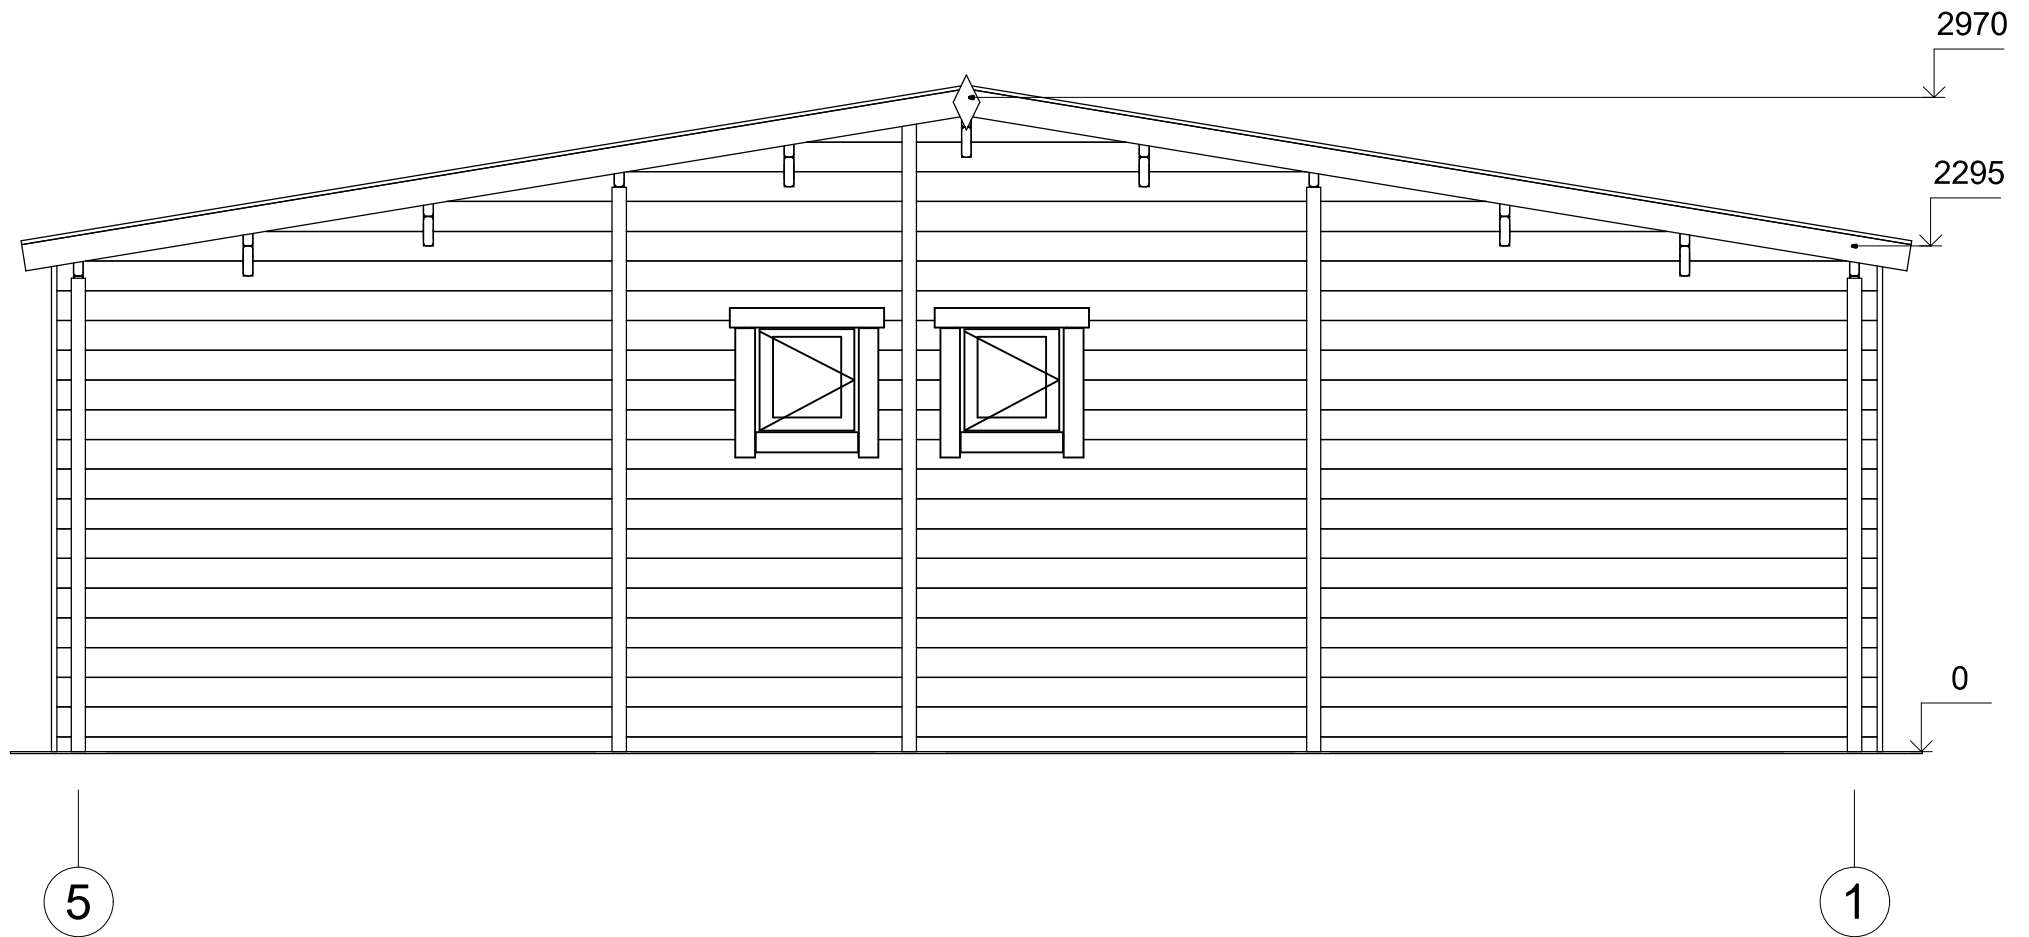

| | | | | |
|---------|------------------------|--------------|---------------------|--------|
| Profile | 44x135mm | Project | 44_VSP57_8.5x6.2 BK | Scale |
| | 2019-10-28 14:58:16 | Drawing name | FACADE 51 | 1 : 35 |

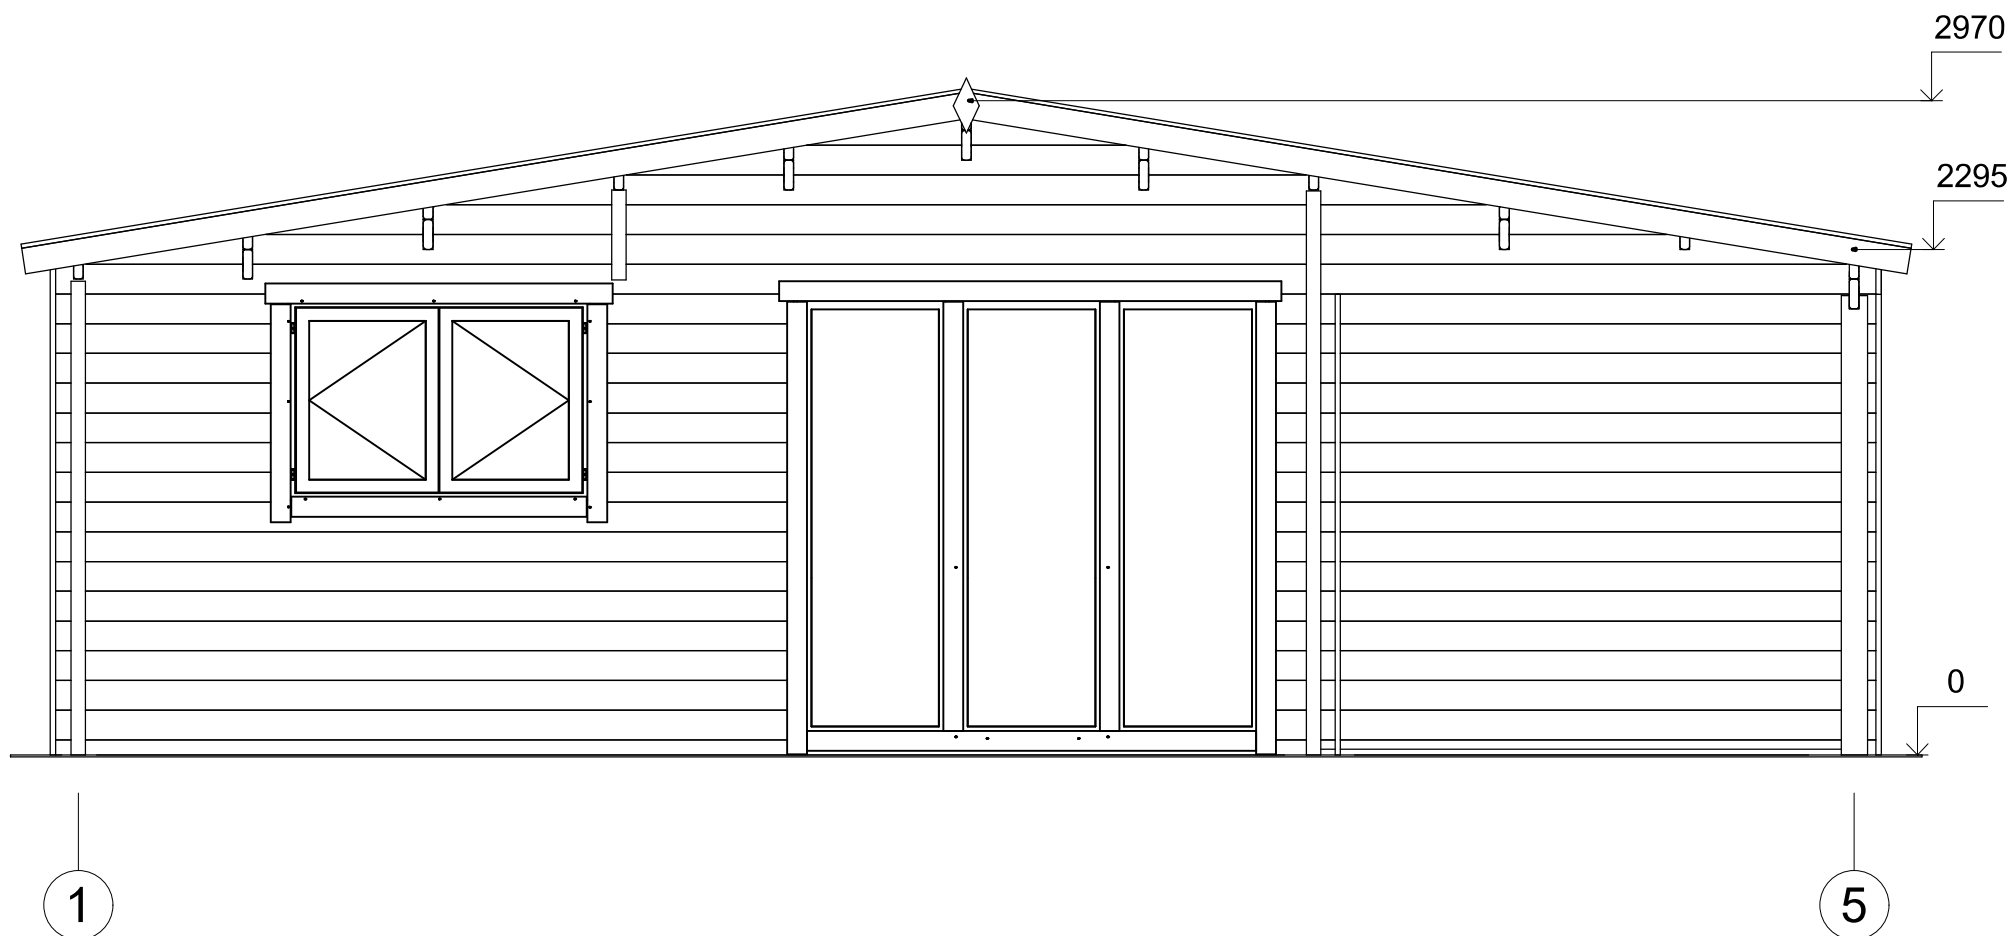

| | | | | |
|---------|------------------------|--------------|---------------------|--------|
| Profile | 44x135mm | Project | 44_VSP57_8.5x6.2 BK | Scale |
| | 2019-10-28 14:58:16 | Drawing name | FACADE 15 | 1 : 35 |

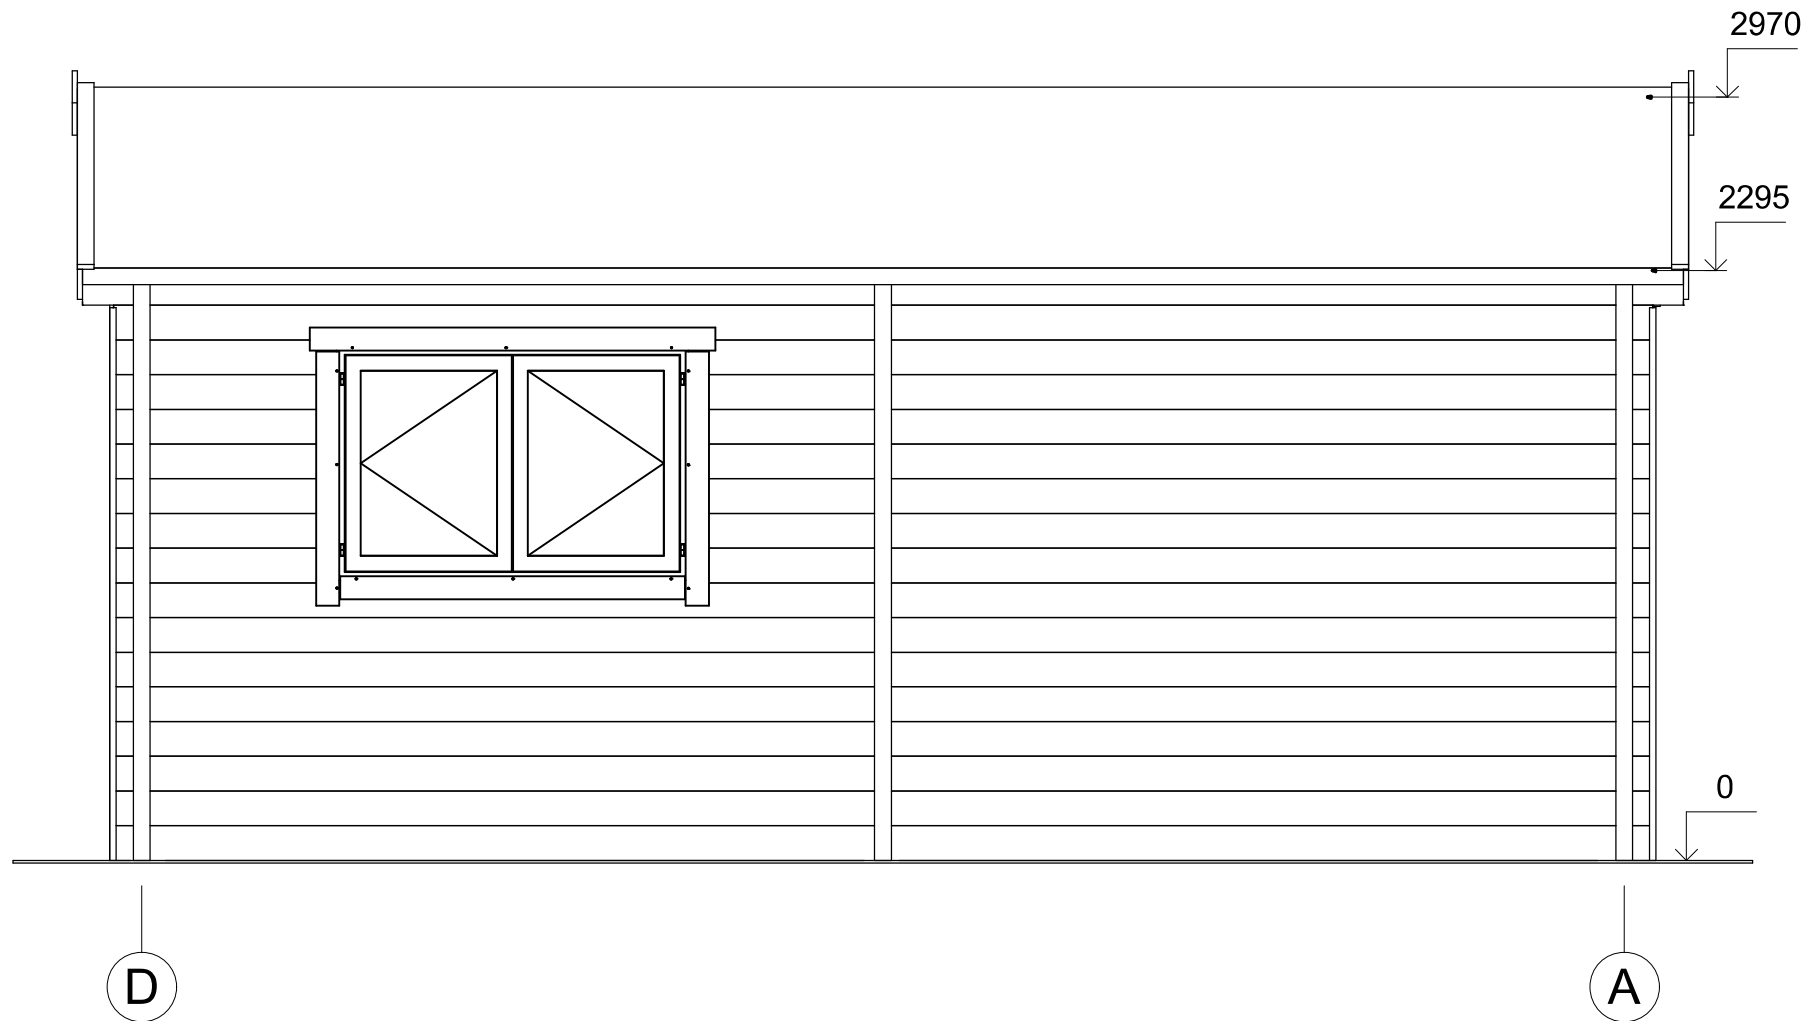

| | | | | |
|---------|------------------------|--------------|---------------------|--------|
| Profile | 44x135mm | Project | 44_VSP57_8.5x6.2 BK | Scale |
| | 2019-10-28 14:58:17 | Drawing name | FACADE DA | 1 : 30 |