



**Dom letniskowy SOSNOWIEC
VSP23
10 x 7 m, 58 mm, Pełny zestaw
PREMIUM**

Produkt #VSP23_10x7_58

81640.00 zł

86240.00 zł / Zaoszczędzisz : 4600.00 zł

Najniższa cena w ciągu ostatnich 30 dni **86240.00 zł**

Cena obowiązuje przez 15 dni

<https://domkiekoarchitektura.pl/dom-letniskowy-sosnowiec-vsp23>



| Opis | WARTOŚĆ |
|--|---|
| Grubość ścian | 58 mm |
| Wymiary ścian (szerokość x długość) | 10 x 7m |
| Wysokość ścian | 2228 mm |
| Wysokość do kalenicy | 3173 mm |
| Powierzchnia podłogi | 61 m ² + 3,3 m ² taras |
| Powierzchnia dachu | 76,9 m ² |
| Kąt nachylenia dachu | 15 ° odpowiada 26 % |
| Obliczone obciążenie konstrukcji dachu | 150 kg/m ² |
| Okna | Szt. / stronę otwarcia sprawdź według rysunków projektu |
| Drzwi | Szt. / stronę otwarcia sprawdź według rysunków projektu |
| Zastosowane szkło | Podwójne zespolone |
| Wypust dachowy | Sprawdź według rysunków projektu |
| Powierzchnia zewnętrzna (ściany) | 86 m ² |
| Powierzchnia wewnętrzna (ściany) | 212 m ² |
| Poziom wilgotności drewna | ~ 18 % |

Wymiary i waga opakowania

H 800 x B 1200 x L 5500 mm = 1230 kg

H 780 x B 1200 x L 5500 mm = 1230 kg

H 820 x B 1200 x L 5500 mm = 1230 kg

H 930 x B 1200 x L 4000 mm = 1230 kg

H 640 x B 1200 x L 4000 mm = 1230 kg

Zestaw produktu


P

- Hydroizolacja na fundament pod podwaliny
- Podwaliny fundamentów płaskich
- Deska podłogowa grubości ok 18 mm z pióro wpustem
- Zestaw listwy przypodłogowej
- Zestaw profilowanych balików ścian:
Balik 58 mm z podwójnym piórem wpust
- Schody lub drabina na antresolę lub piętro, zmienna w zależności od planów i modelu
- Podłoga piętra z litego drewna grubości ok 18 mm z pióro wpustem
- Deska dachowa grubości ok 18 mm z pióro wpustem
- Zestaw elementów wykończeniowych z drewna: deska czołowa dachu, dekoracja dachu, deska czołowa więźby dachowej oraz listwa przysufitowa
- Papa bitumiczna na pokrycie dachowe w rolkach, przybijana
- Zestaw elementów montażowych
- Materiały uszczelniające: taśma do uszczelniania drzwi, okien oraz narożników od wewnątrz; silikon do narożników na zewnątrz oraz uszczelniania ścian
- Próg metalowy do drzwi wejściowych
- Zestaw okien i drzwi z podwójną szybą, drzwi wewnętrzne całkowicie drewniane. Stronę otwarcia drzwi i okien prosimy sprawdzić według rysunków projektu
- Podwójna uszczelka gumowa do dodatkowej ochrony okien i drzwi przed deszczem i wiatrem oraz zestaw zamków i klamek
- Zestaw do montażu tarasu z deski grubości ok 18 mm

Tel.: +48 856 723 031


Kontakt mailowy: sklep@domyekoarchitektura.pl
www.domkiekoarchitektura.pl

RZUT PLANU

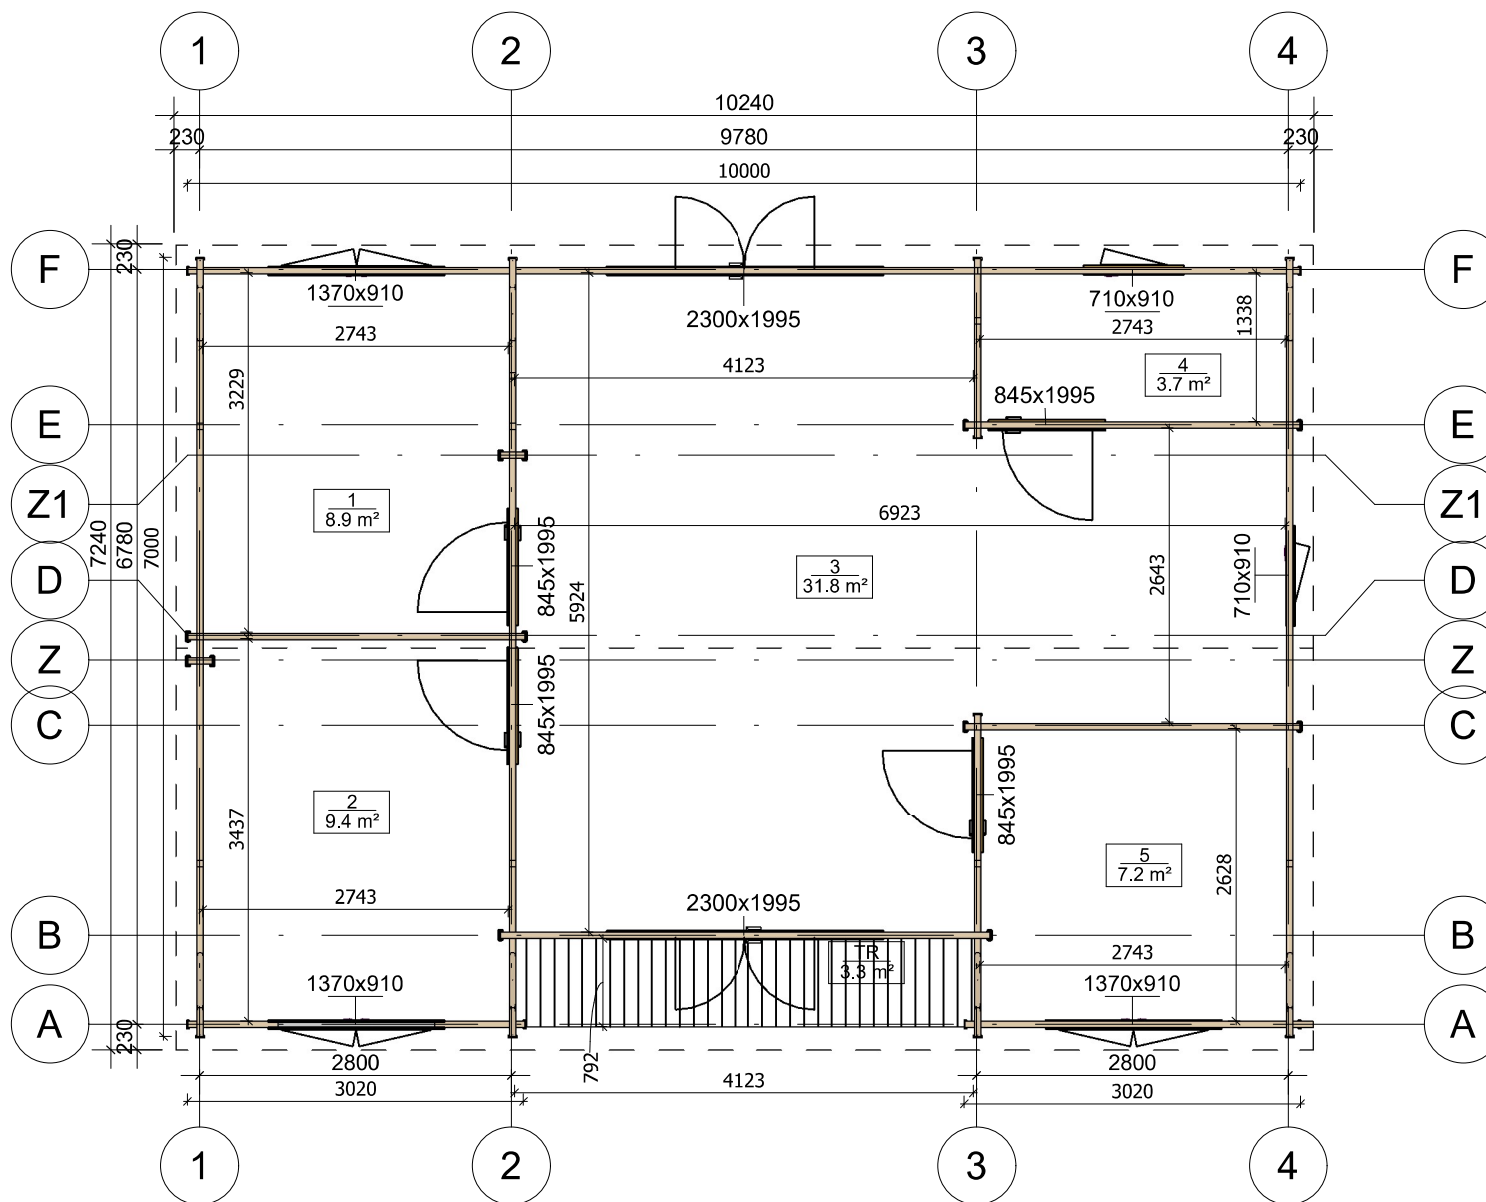


| | | | | |
|---------|------------------------|--------------|------------------|--------|
| Profile | 58x135mm | Project | 58_VSP23_10x7 BK | Scale |
| | 2019-07-08 14:04:34 | Drawing name | 1 FLOOR PLAN | 1 : 70 |

PRZEKROJ

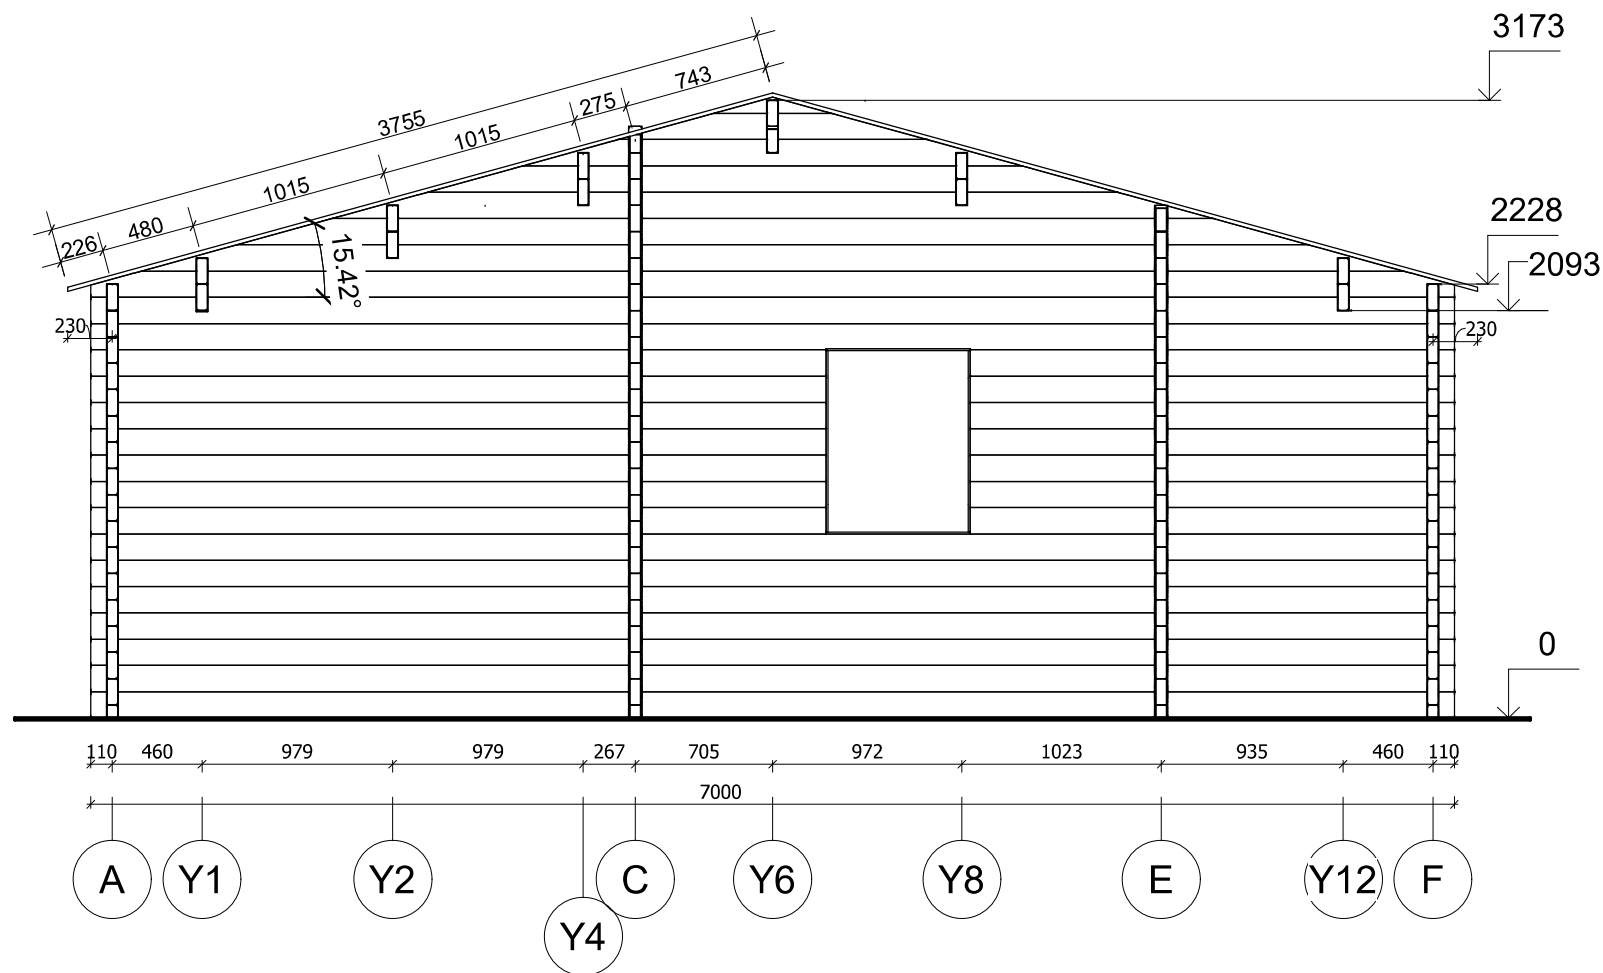


| | | | | |
|---------|------------------------|--------------|-----------------------|--------|
| Profile | 58x135mm | Project | 58_VSP23_10x7 BK | Scale |
| | 2019-03-27 22:15:44 | Drawing name | VERTICAL SECTION 4-AF | 1 : 40 |


ELEWACJE

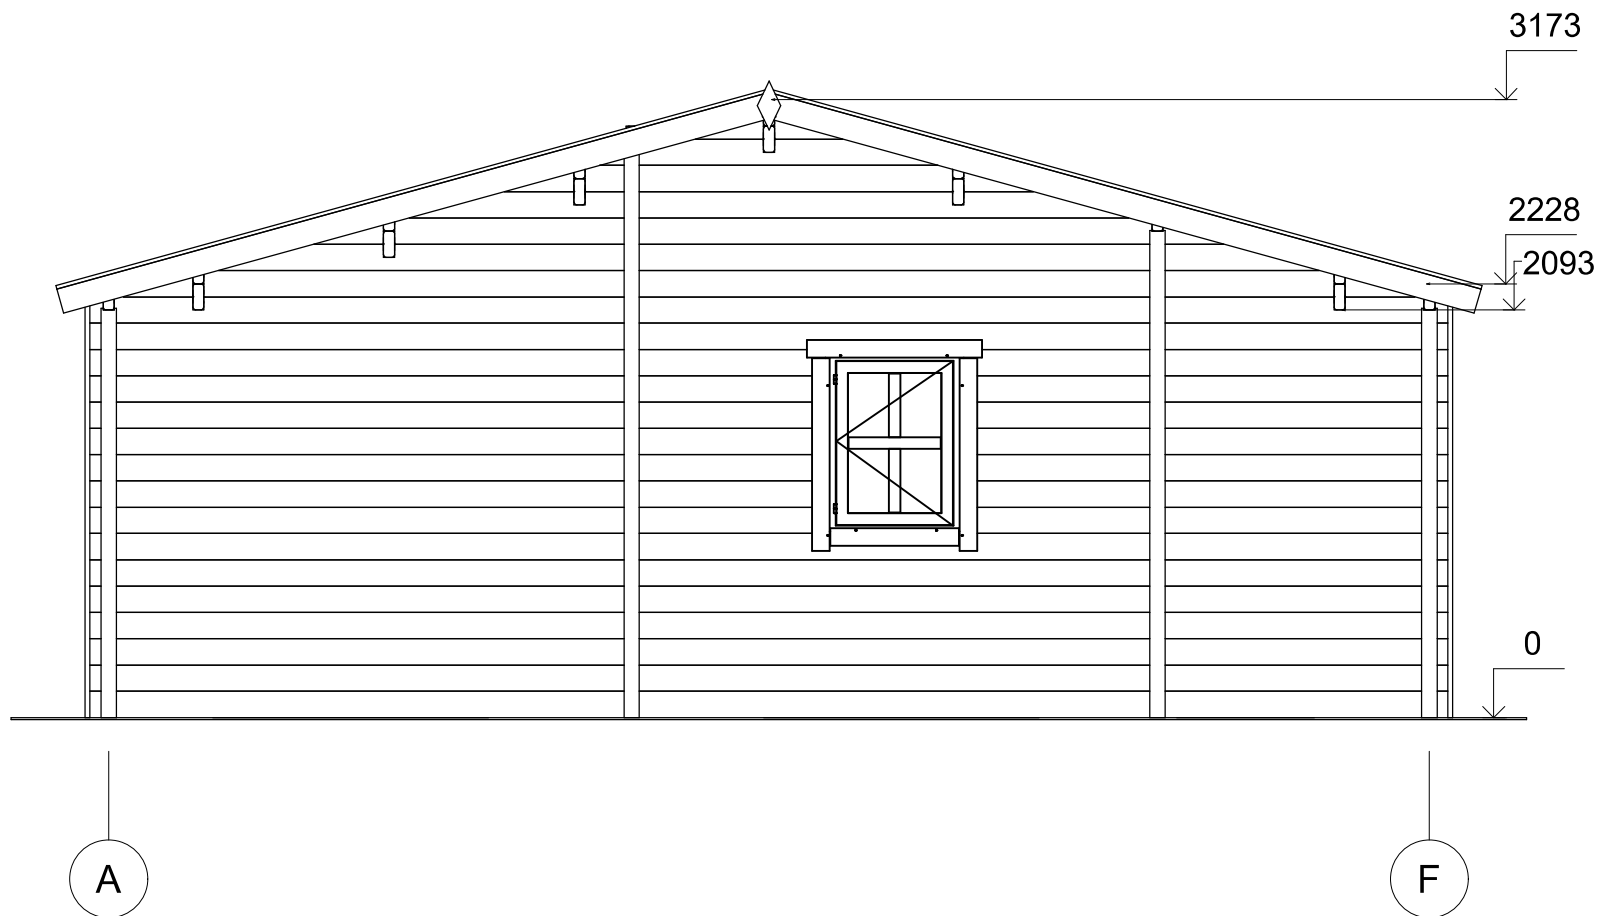


| | | | | |
|---------|------------------------|--------------|------------------|--------|
| Profile | 58x135mm | Project | 58_VSP23_10x7 BK | Scale |
| | 2019-07-09 11:55:19 | Drawing name | FACADE AF | 1 : 40 |

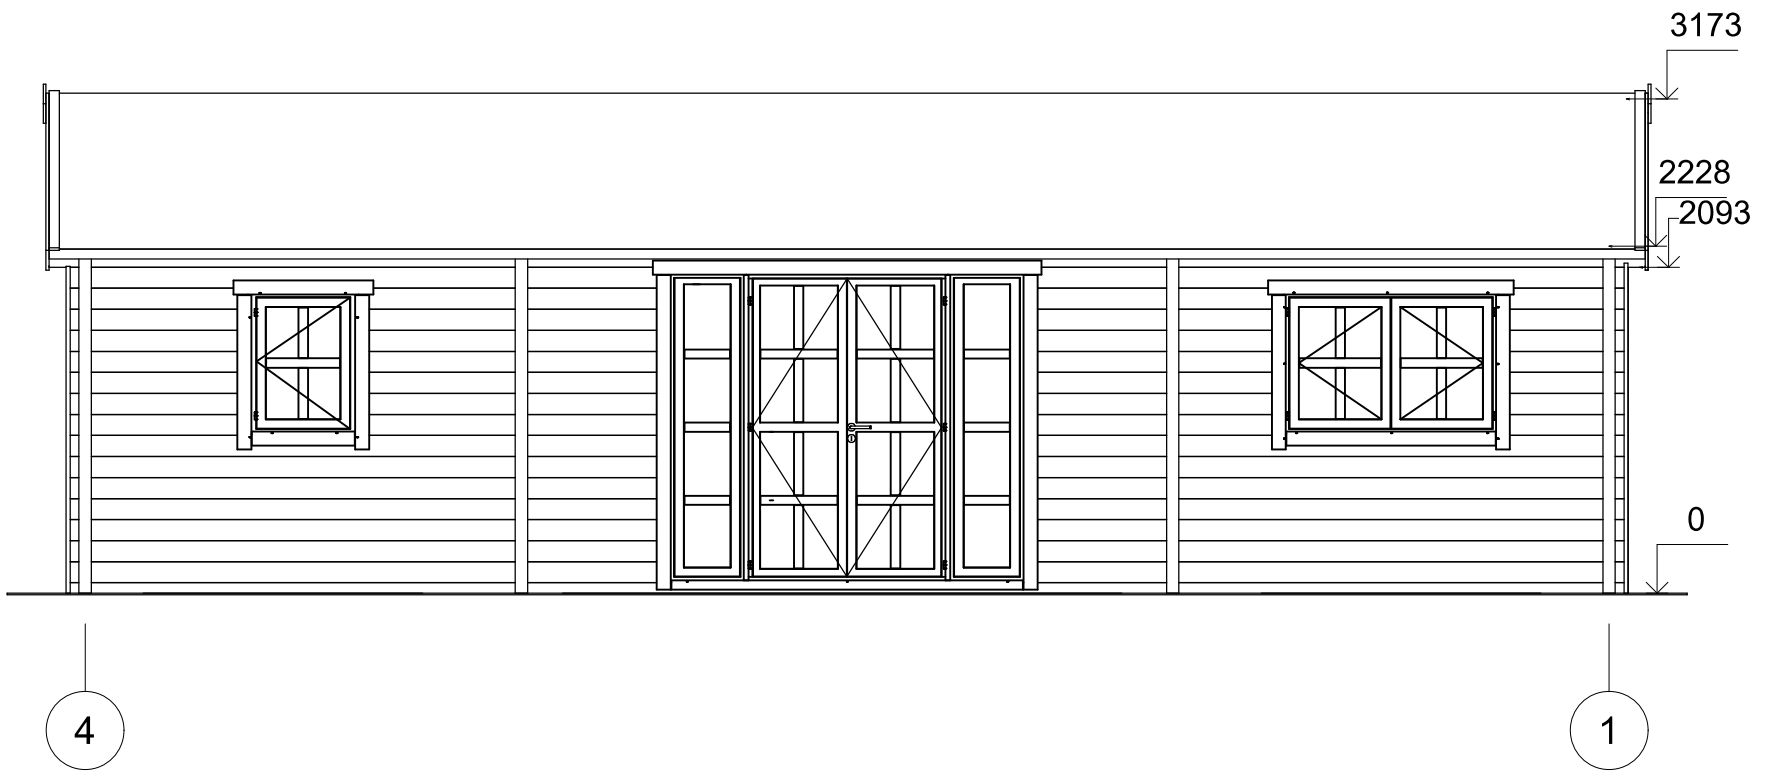

| | | | | |
|---------|------------------------|--------------|------------------|--------|
| Profile | 58x135mm | Project | 58_VSP23_10x7 BK | Scale |
| | 2019-07-09 11:55:20 | Drawing name | FACADE 41 | 1 : 50 |

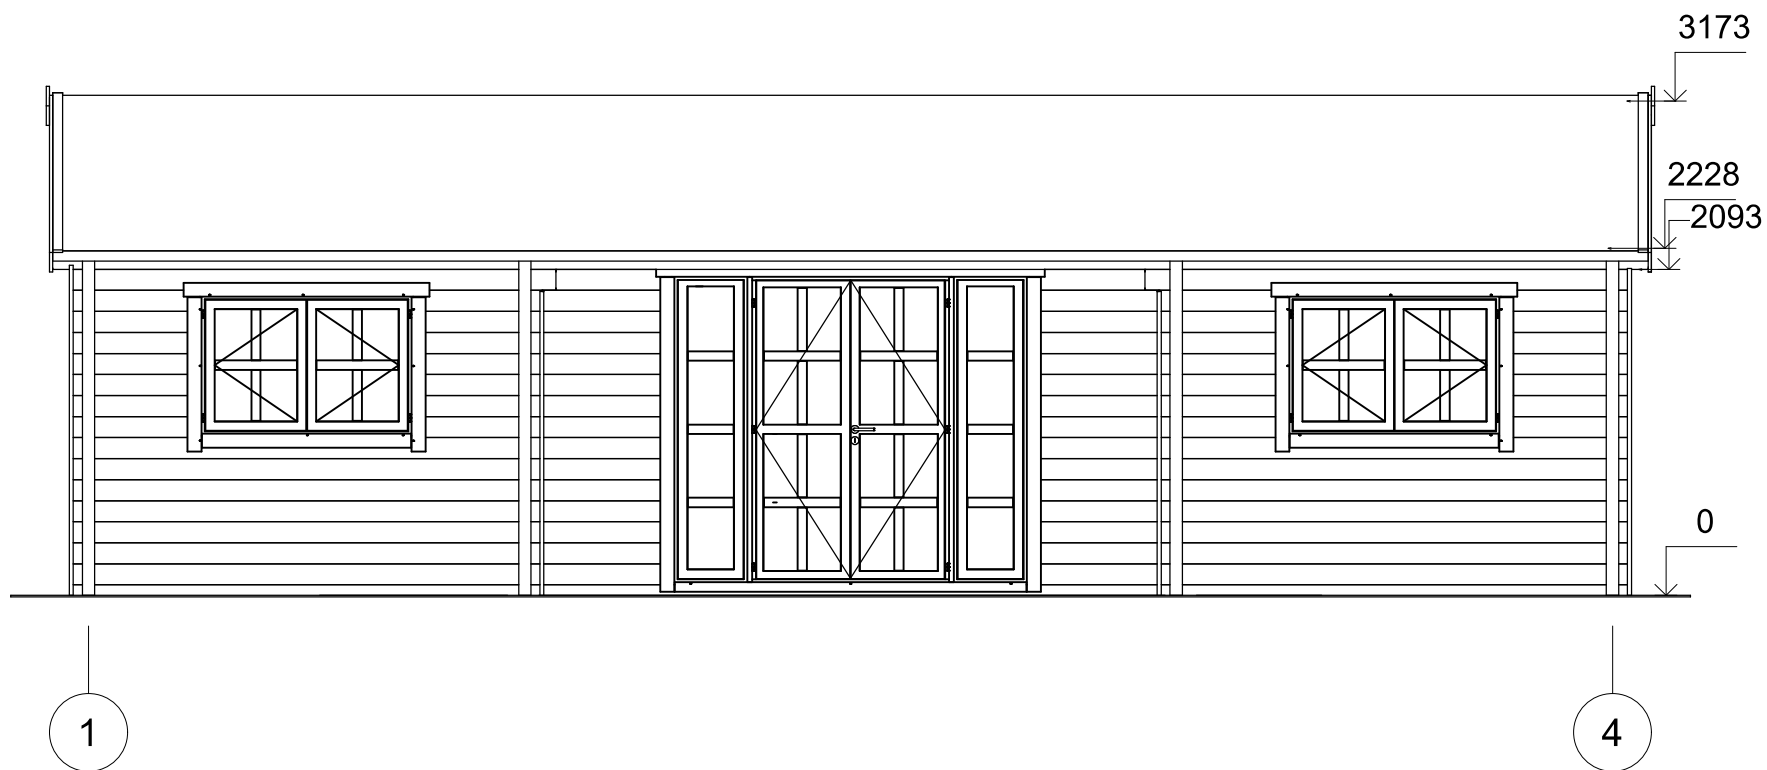

| | | | | |
|---------|------------------------|--------------|------------------|--------|
| Profile | 58x135mm | Project | 58_VSP23_10x7 BK | Scale |
| | 2019-07-09 11:55:20 | Drawing name | FACADE 14 | 1 : 50 |

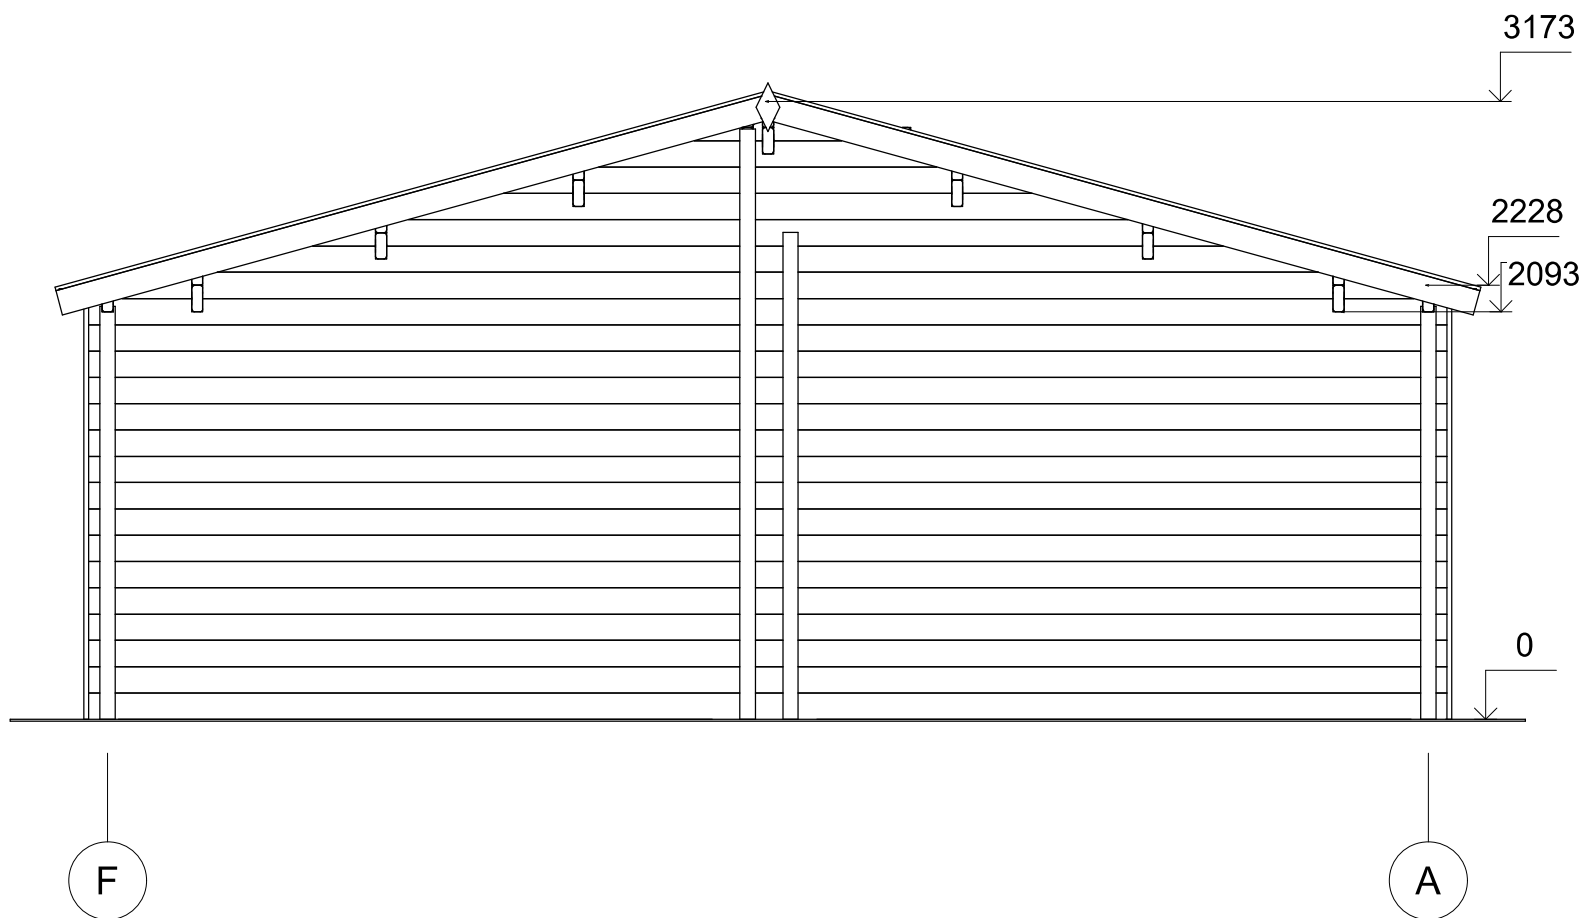

| | | | | |
|---------|------------------------|--------------|------------------|--------|
| Profile | 58x135mm | Project | 58_VSP23_10x7 BK | Scale |
| | 2019-07-09 11:55:21 | Drawing name | FACADE FA | 1 : 40 |